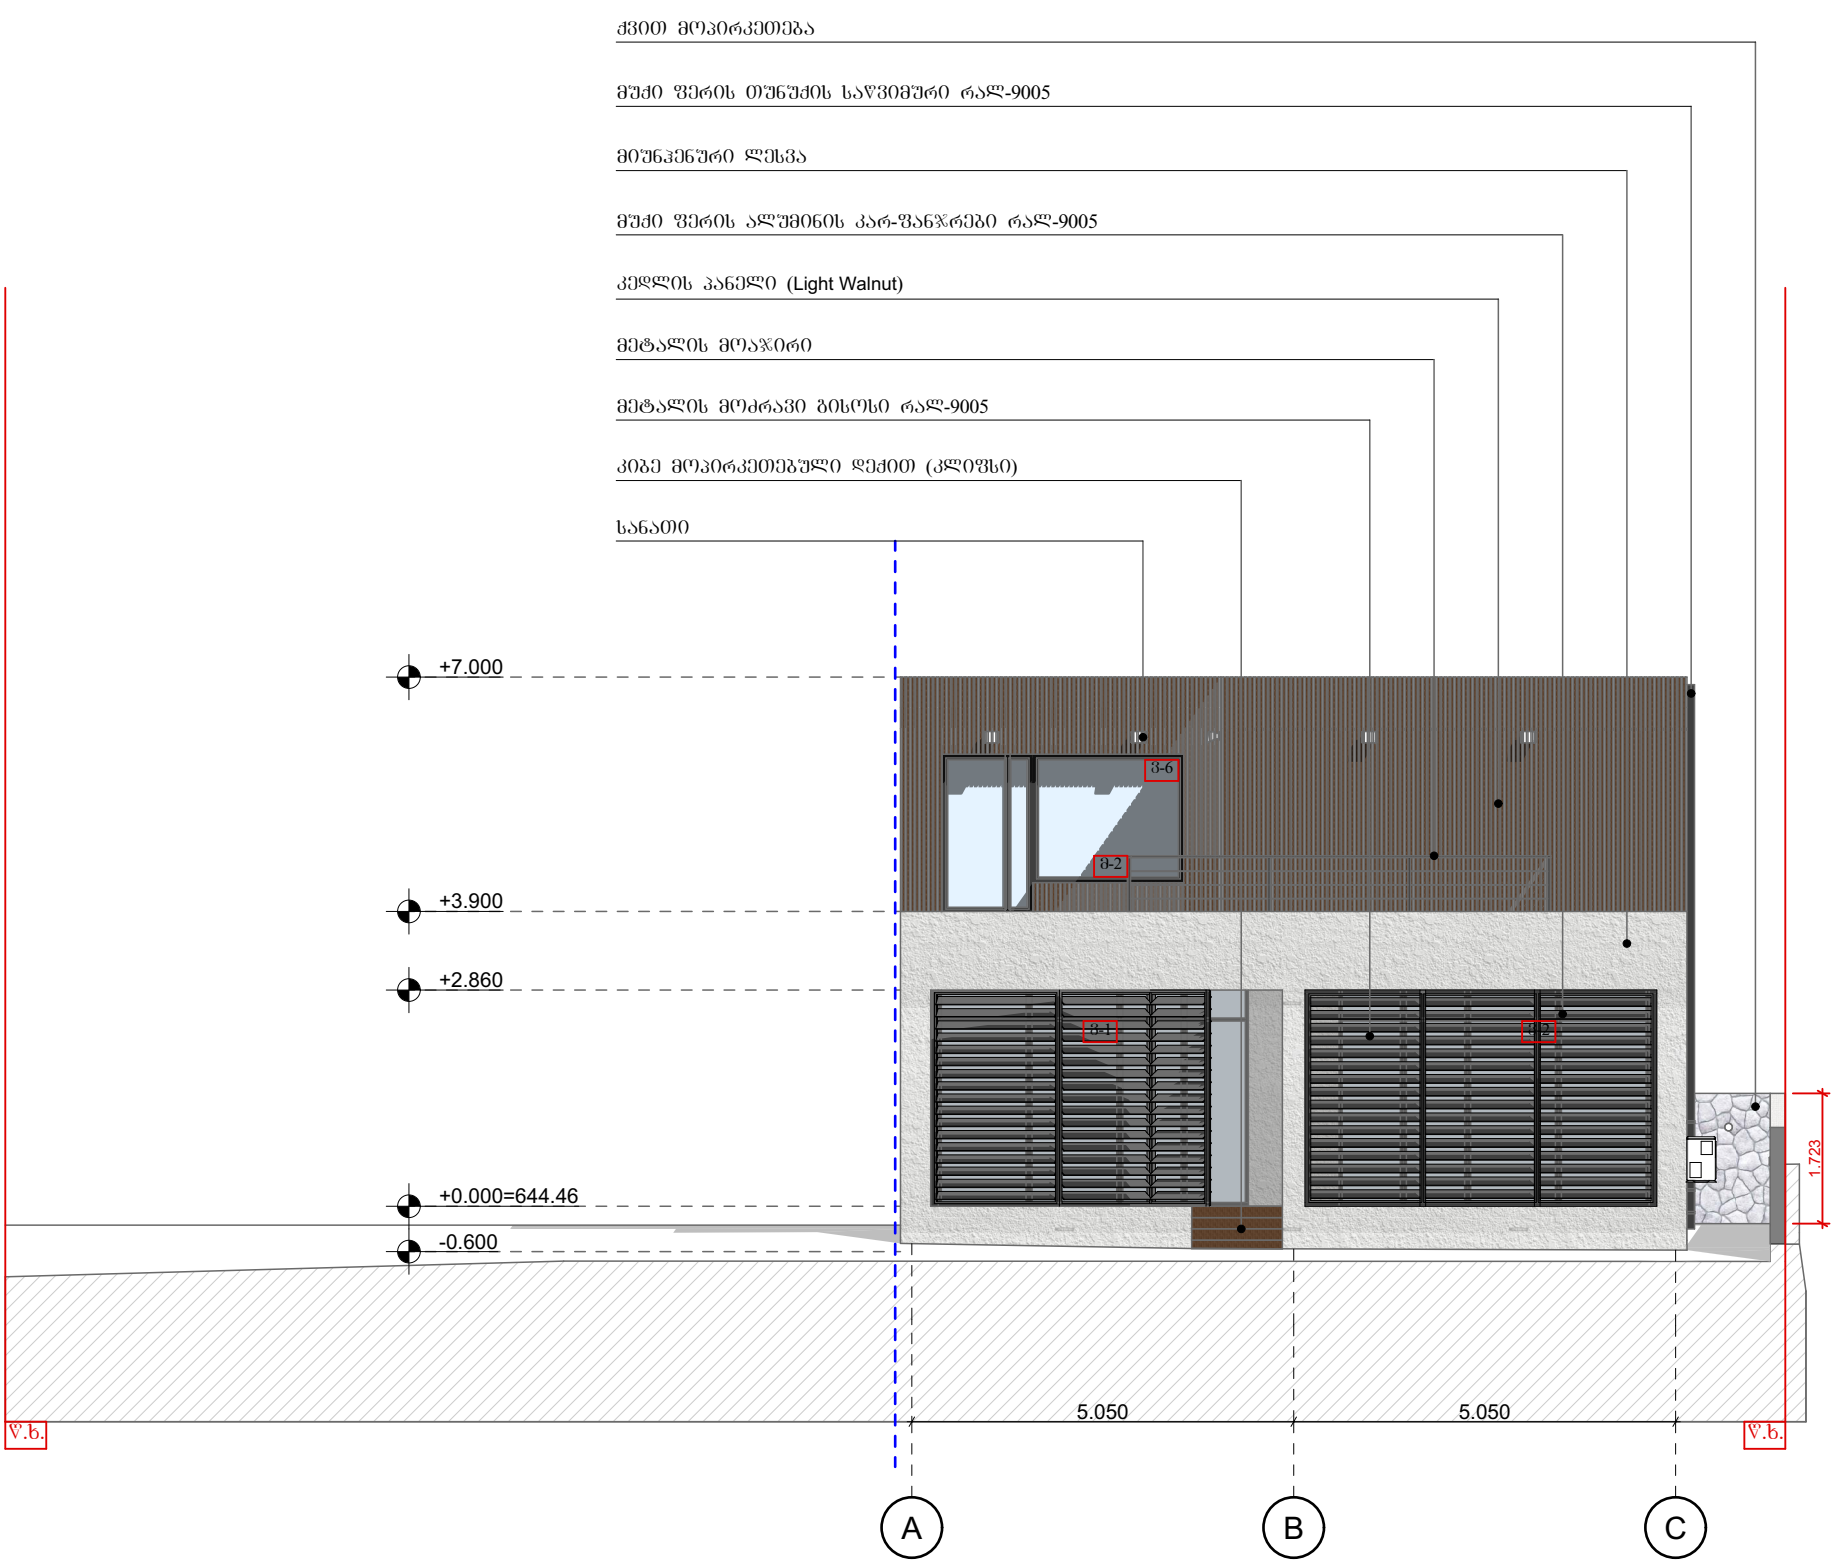
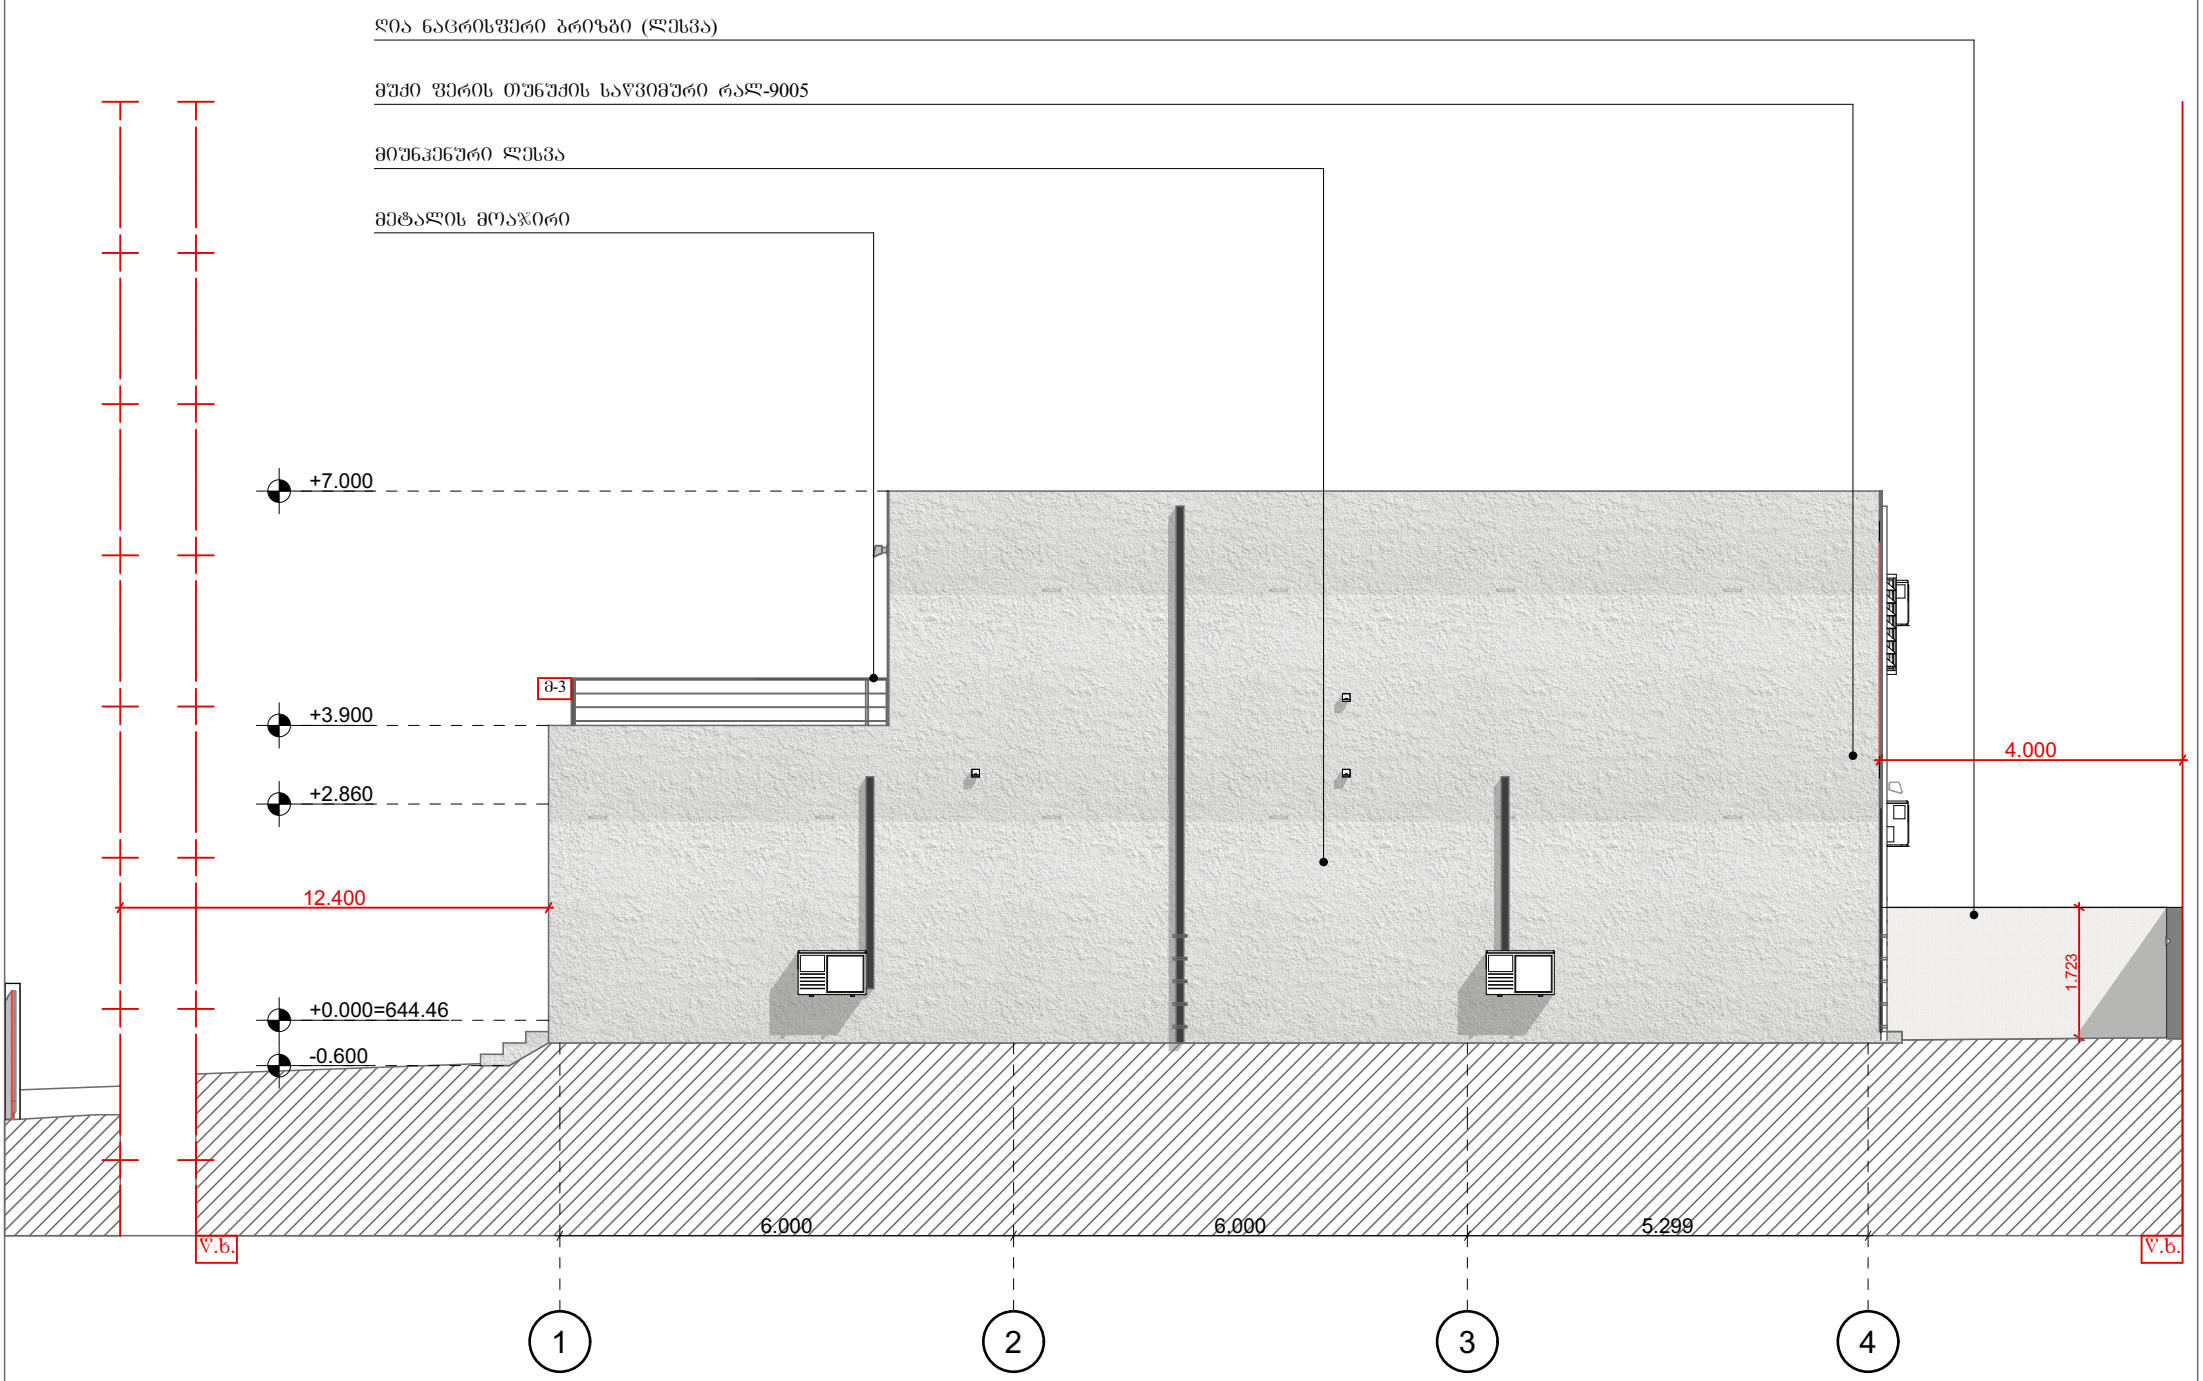


ლისის განვითარების ფონდი შ.პ.ს ლისის განვითარების ფონდი 402167114	ქ. თბილისი მის: სანდრო ეულის 7/საბურთალოს საცხოვრებელი რაიონი კვ. 5, სანდრო ეულის 5, საფოსტო სივრცე 1, სართული 2 Mail: lisifund@gmail.com მობ: 551732385	ვახტანგ ახალკაციშვილი დაკვეთი			დირექტორი	კაკალია	
		ინდივიდუალური საცხოვრებელი სახლი პროექტის დასახელება			არქიტექტორი	ალანია	
		ფასადი A-C ნახაზის დასახელება					
		1:100 მაშტაბი	- თარიღი				
		- ფურცლების რაოდენობა	პროექტი სტადია				
















Mail: lisifund@gmail.com	
ƏʊƆ: 551732385	
402167114	




ღია განვითარების ფონდი შ.პ.ს ღისის განვითარების ფონდი 402167114	ქ. თბილისი მის: სანდრო ეულის 7/საბურთალოს საცხოვრებელი რაიონი კვ. 5, სანდრო ეულის 5, საოფისე სივრცე 1, სართული 2 Mail: lisifund@gmail.com მობ: 551732385	ვახტანგ ახალკაციშვილი დაკვეთი			დირექტორი ქაქალია
		ინდივიდუალური საცხოვრებელი სახლი პროექტის დასახელება			არქიტექტორი ალანია
		ფასადი 1-4 ნახაზის დასახელება			
		1:100 მაშტაბი	- თარიღი		
		- ფურცლების რაოდენობა	პროექტი სტადია		


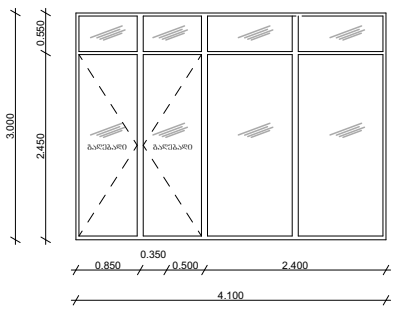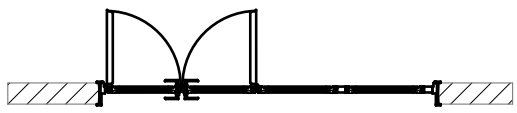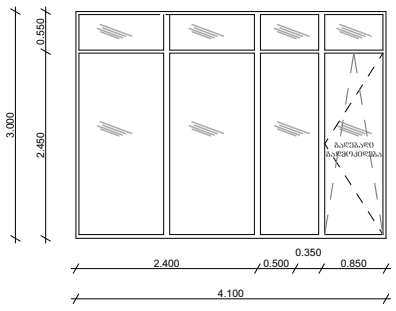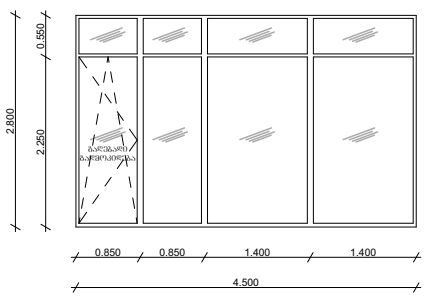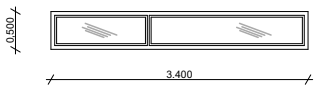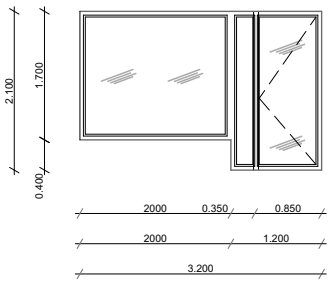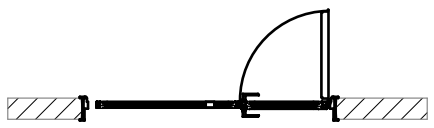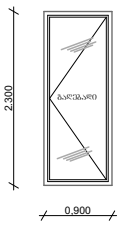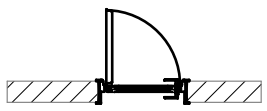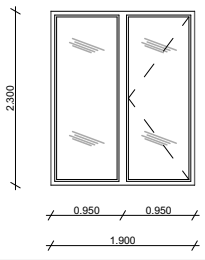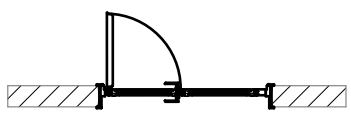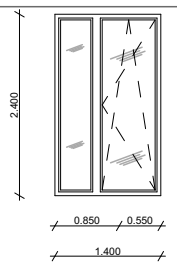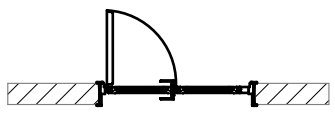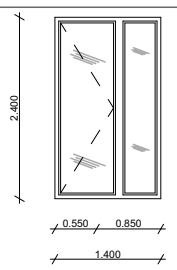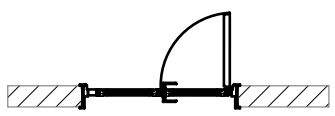	კარ-ფანჯრების დასახელება/ნახაზი		გეგმა	ღიობის ზომა	მონტაჟის სართული	მასალა/ფერი	რაოდენობა
1	ვ-1			4100X3000	1	შავი ფერის ალუმინი-9005	1
2	ვ-2			4100X3000	1	შავი ფერის ალუმინი-9005	1
3	ვ-3			4500X2800	1	შავი ფერის ალუმინი-9005	1
4	ფ-1			3400X500	1	შავი ფერის ალუმინი-9005	1
5	ვ-6			3200X2100	2	შავი ფერის ალუმინი-9005	1
6	ვ-5			900X2300	2	შავი ფერის ალუმინი-9005	1
7	ვ-4			1900X2300	2	შავი ფერის ალუმინი-9005	1
8	ვ-7			1400X2400	2	შავი ფერის ალუმინი-9005	1
9	ვ-8			1400X2400	2	შავი ფერის ალუმინი-9005	1
10	კ-1						

ღისის განვითარების ფონდი

შ.პ.ს ღისის განვითარების ფონდი

402167114

ქ. თბილისი


მის: სანდრო ეულის 7/საბურთალოს საცხოვრებელი რაიონი კვ. 5, სანდრო ეულის 5, საოფისე სივრცე 1, სართული 2


Mail: lisifund@gmail.com

ტელ: 551732385

მიხეილ ბახილაძე დაკვეთი	
ინდივიდუალური საცხოვრებელი სახლი პროექტის დასახელება	
კარ-ფანჯრების სპეციფიკაცია (ინტერიერის მხრიდან) ნახაზის დასახელება	
1:100 მაშტაბი	- თარიღი
- ფურცლების რაოდენობა	პროექტი სტადია

დირექტორი	კაკალია	
არქიტექტორი	ალანია	

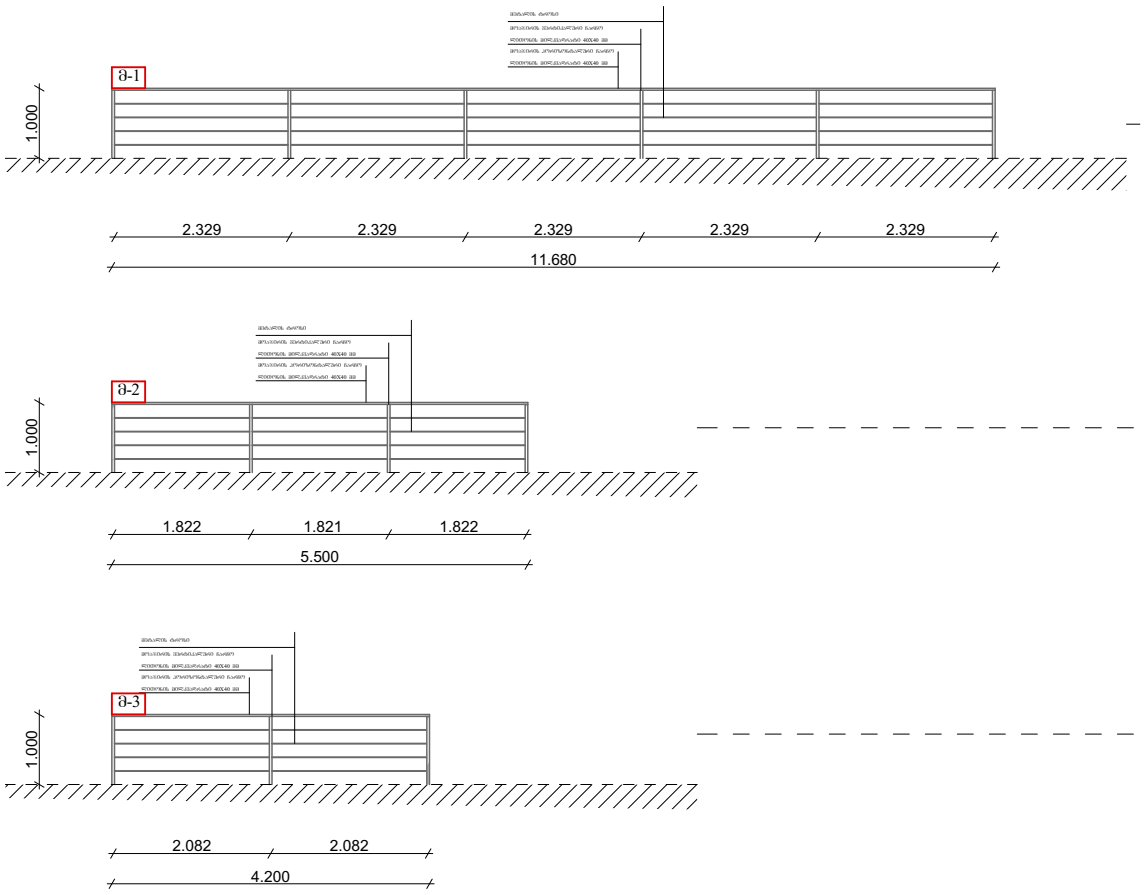

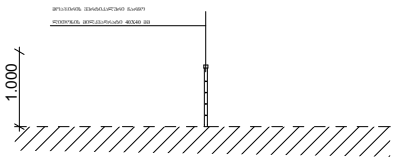

მინის მოაჯირი ფართობი – 22.5 მ²

ფასადი – 1-3

ფასადი – 3-1

ფასადი – A-C



კედლის პანელი (Light Walnut) - 118 მ²



დეკი ქავისფერი ფერი (კლიფსი) - 62.5 მ²



მიუნჰენური ლესვა - 261.5 მ²



მუქი ფერის თუნუქი - 29.1 მ²





ბეტონის ეკო ფილები - 185.5 მ²





აემზის ნაყარი - 570.5 მ³

ღისის განვითარების ფონდი შ.პ.ს ლისის განვითარების ფონდი 402167114	ქ. თბილისი მის: სანდრო ეულის 7/საბურთალოს საცხოვრებელი რაიონი კვ. 5, სანდრო ეულის 5, საოფისე სივრცე 1, სართული 2 Mail: lisifund@gmail.com მობ: 551732385	მიხეილ ბახილაძე დაკვეთი		დირექტორი	კაკალია
		ინდივიდუალური საცხოვრებელი სახლი პროექტის დასახელება		არქიტექტორი	ალანია
		სიმაღლის განსაზღვრის სქემა ნახაზის დასახელება			
		1:100 მაშტაბი	- თარიღი		
		- ფურცლების რაოდენობა	პროექტი სტადია		

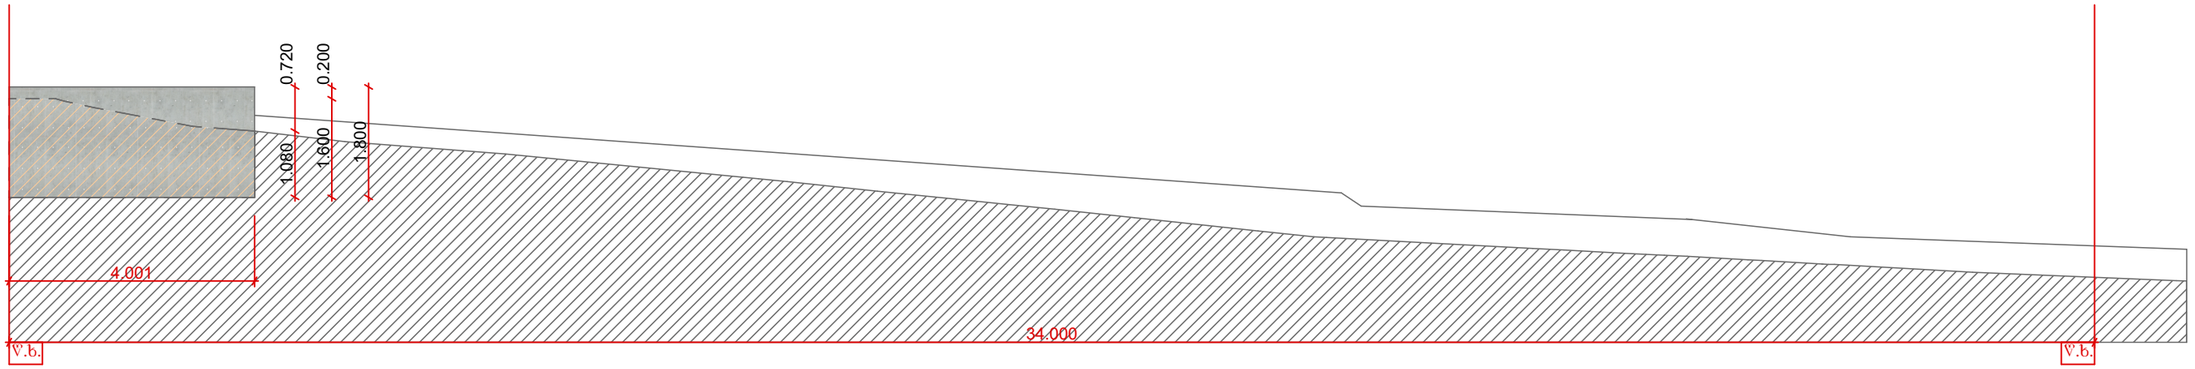

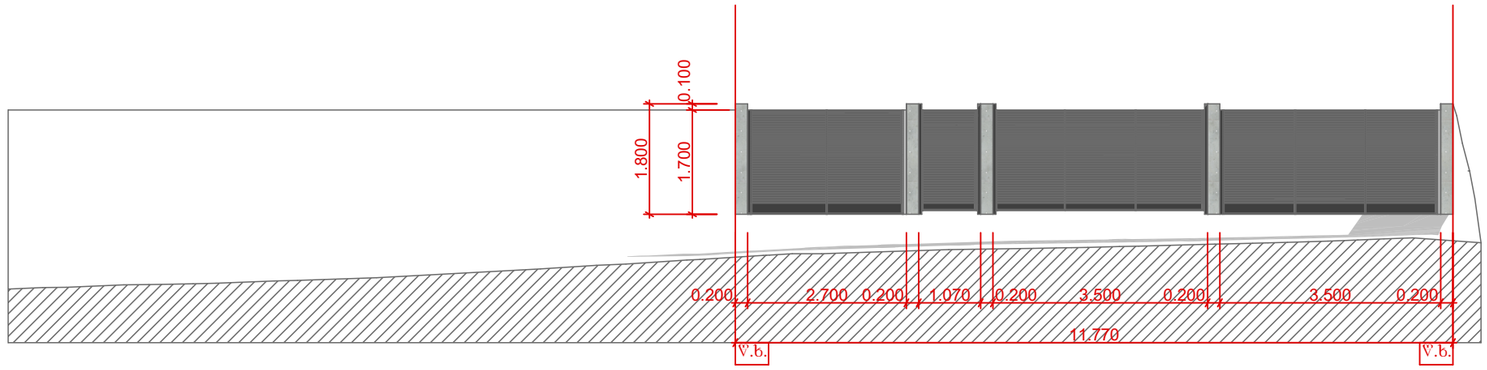

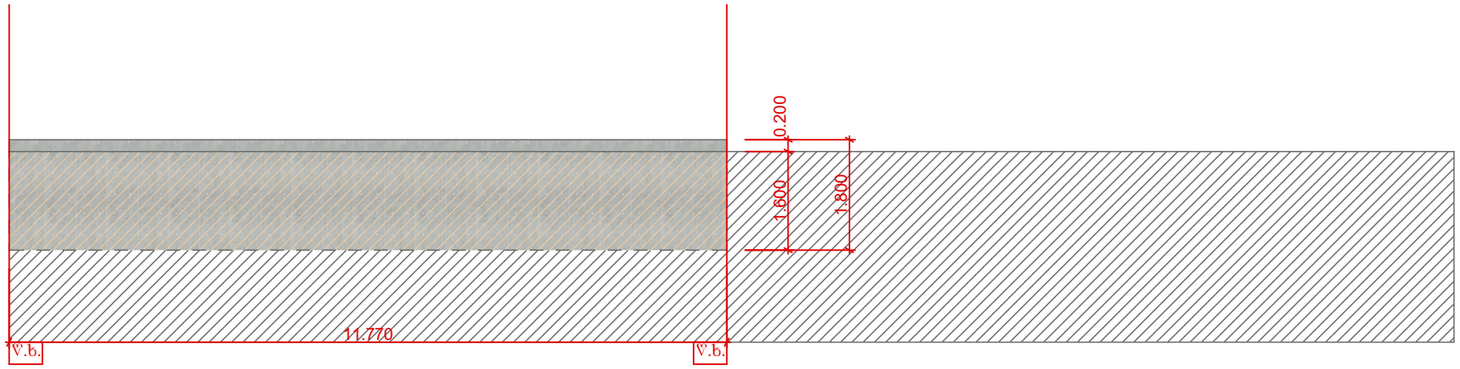

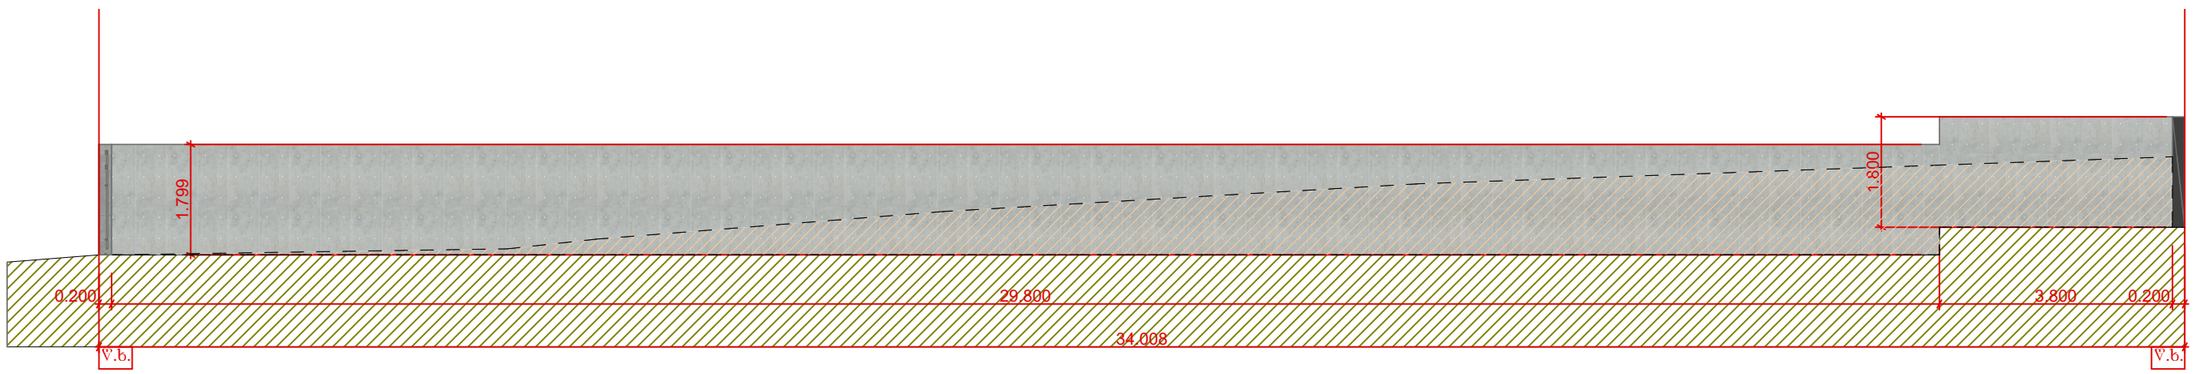

ღირსების განვითარების ფონდი შ.პ.ს ღირსების განვითარების ფონდი 402167114	ქ. თბილისი მის: სანდრო ეულის 7/საბურთალოს საცხოვრებელი რაიონი კვ. 5, სანდრო ეულის 5, სართული სივრცე 1, სართული 2 Mail: lisifund@gmail.com მობ: 551732385	ვახტანგ ახალაციშვილი დაკვეთი	
		ინდივიდუალური საცხოვრებელი სახლი პროექტის დასახელება	
		ღობის განშლა (გარე ხედი) ნახაზის დასახელება	
		1:100 მაშტაბი	- თარიღი
		- ფურცლების რაოდენობა	პროექტი სტადია

დირექტორი	კაკალია	
არქიტექტორი	ალანია	