-2 სართულის გეგმა -6 100 ნიშნულზე

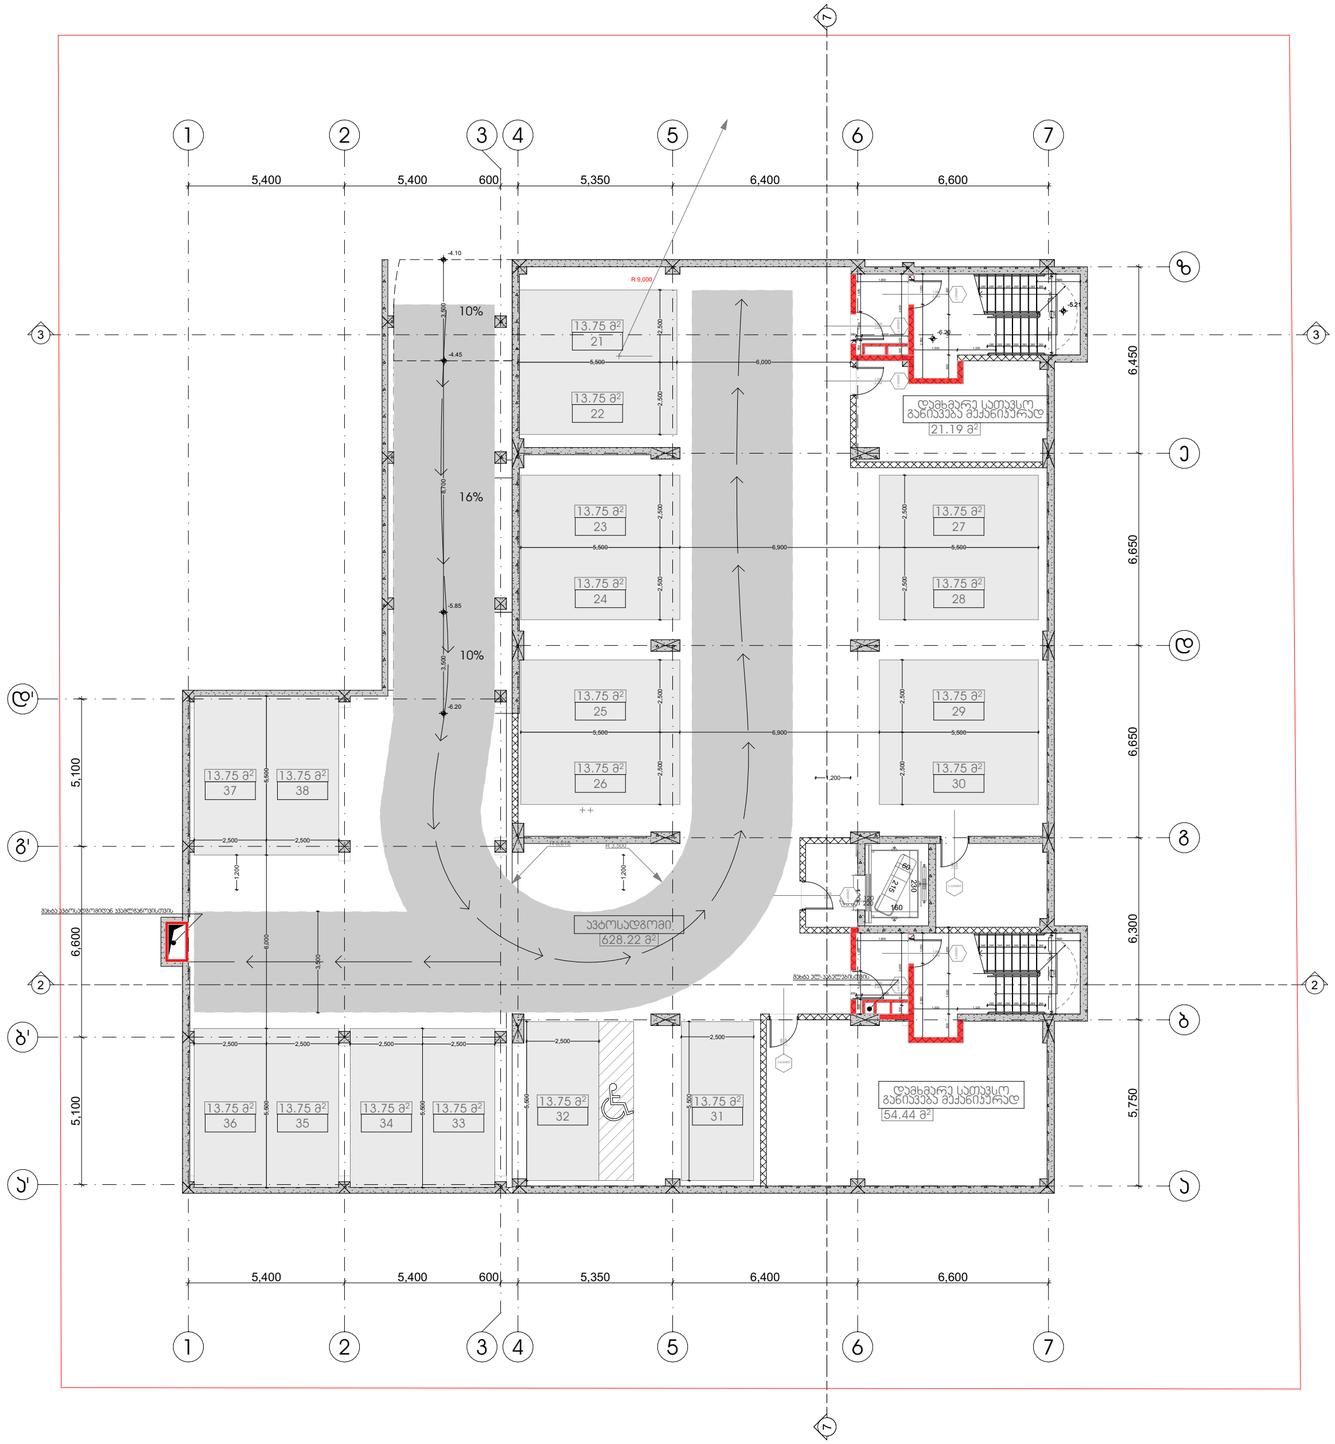

პროექტის სახელწოდება

მრავალფუნქციური კომპლექსი დიდ დიღომში

სტადია	პროექტის შეთანხმება
თარიღი	20.04.2020

პირობითი აღნიშვნები

ჭრილის ხაზი

+36.00 11 სართული

იატაკის საკორექტო ნიშნული

სართულიანობა

საკადასტრო საზღვარი

ტექნიკურ ეკონომიკური მონაცემები

განაშენიანების ფართობი 806 კვ.მ
პირის უჯრედი - 44,6 კვ.მ
ავტოსადგომი - 628,2 კვ.მ
დამხმარე - 75,6

შენიშვნები

ობიექტის მისამართი

ქ. თბილისი, დიღომი
(ს.კ №01.72.14.014.434)

დამკვეთი

ზაზა ირქიტიძე

პრ. ავტორი / შემსრულებელი	გიორგი	ვარდოსანიძე
	გიორგი	ცუცქირიძე

ფორმატი	მასშტაბი	ჯოდი	გვერდი
A3	1:150		1

-1 სართულის გეგმა -3 300 ნიშნულზე

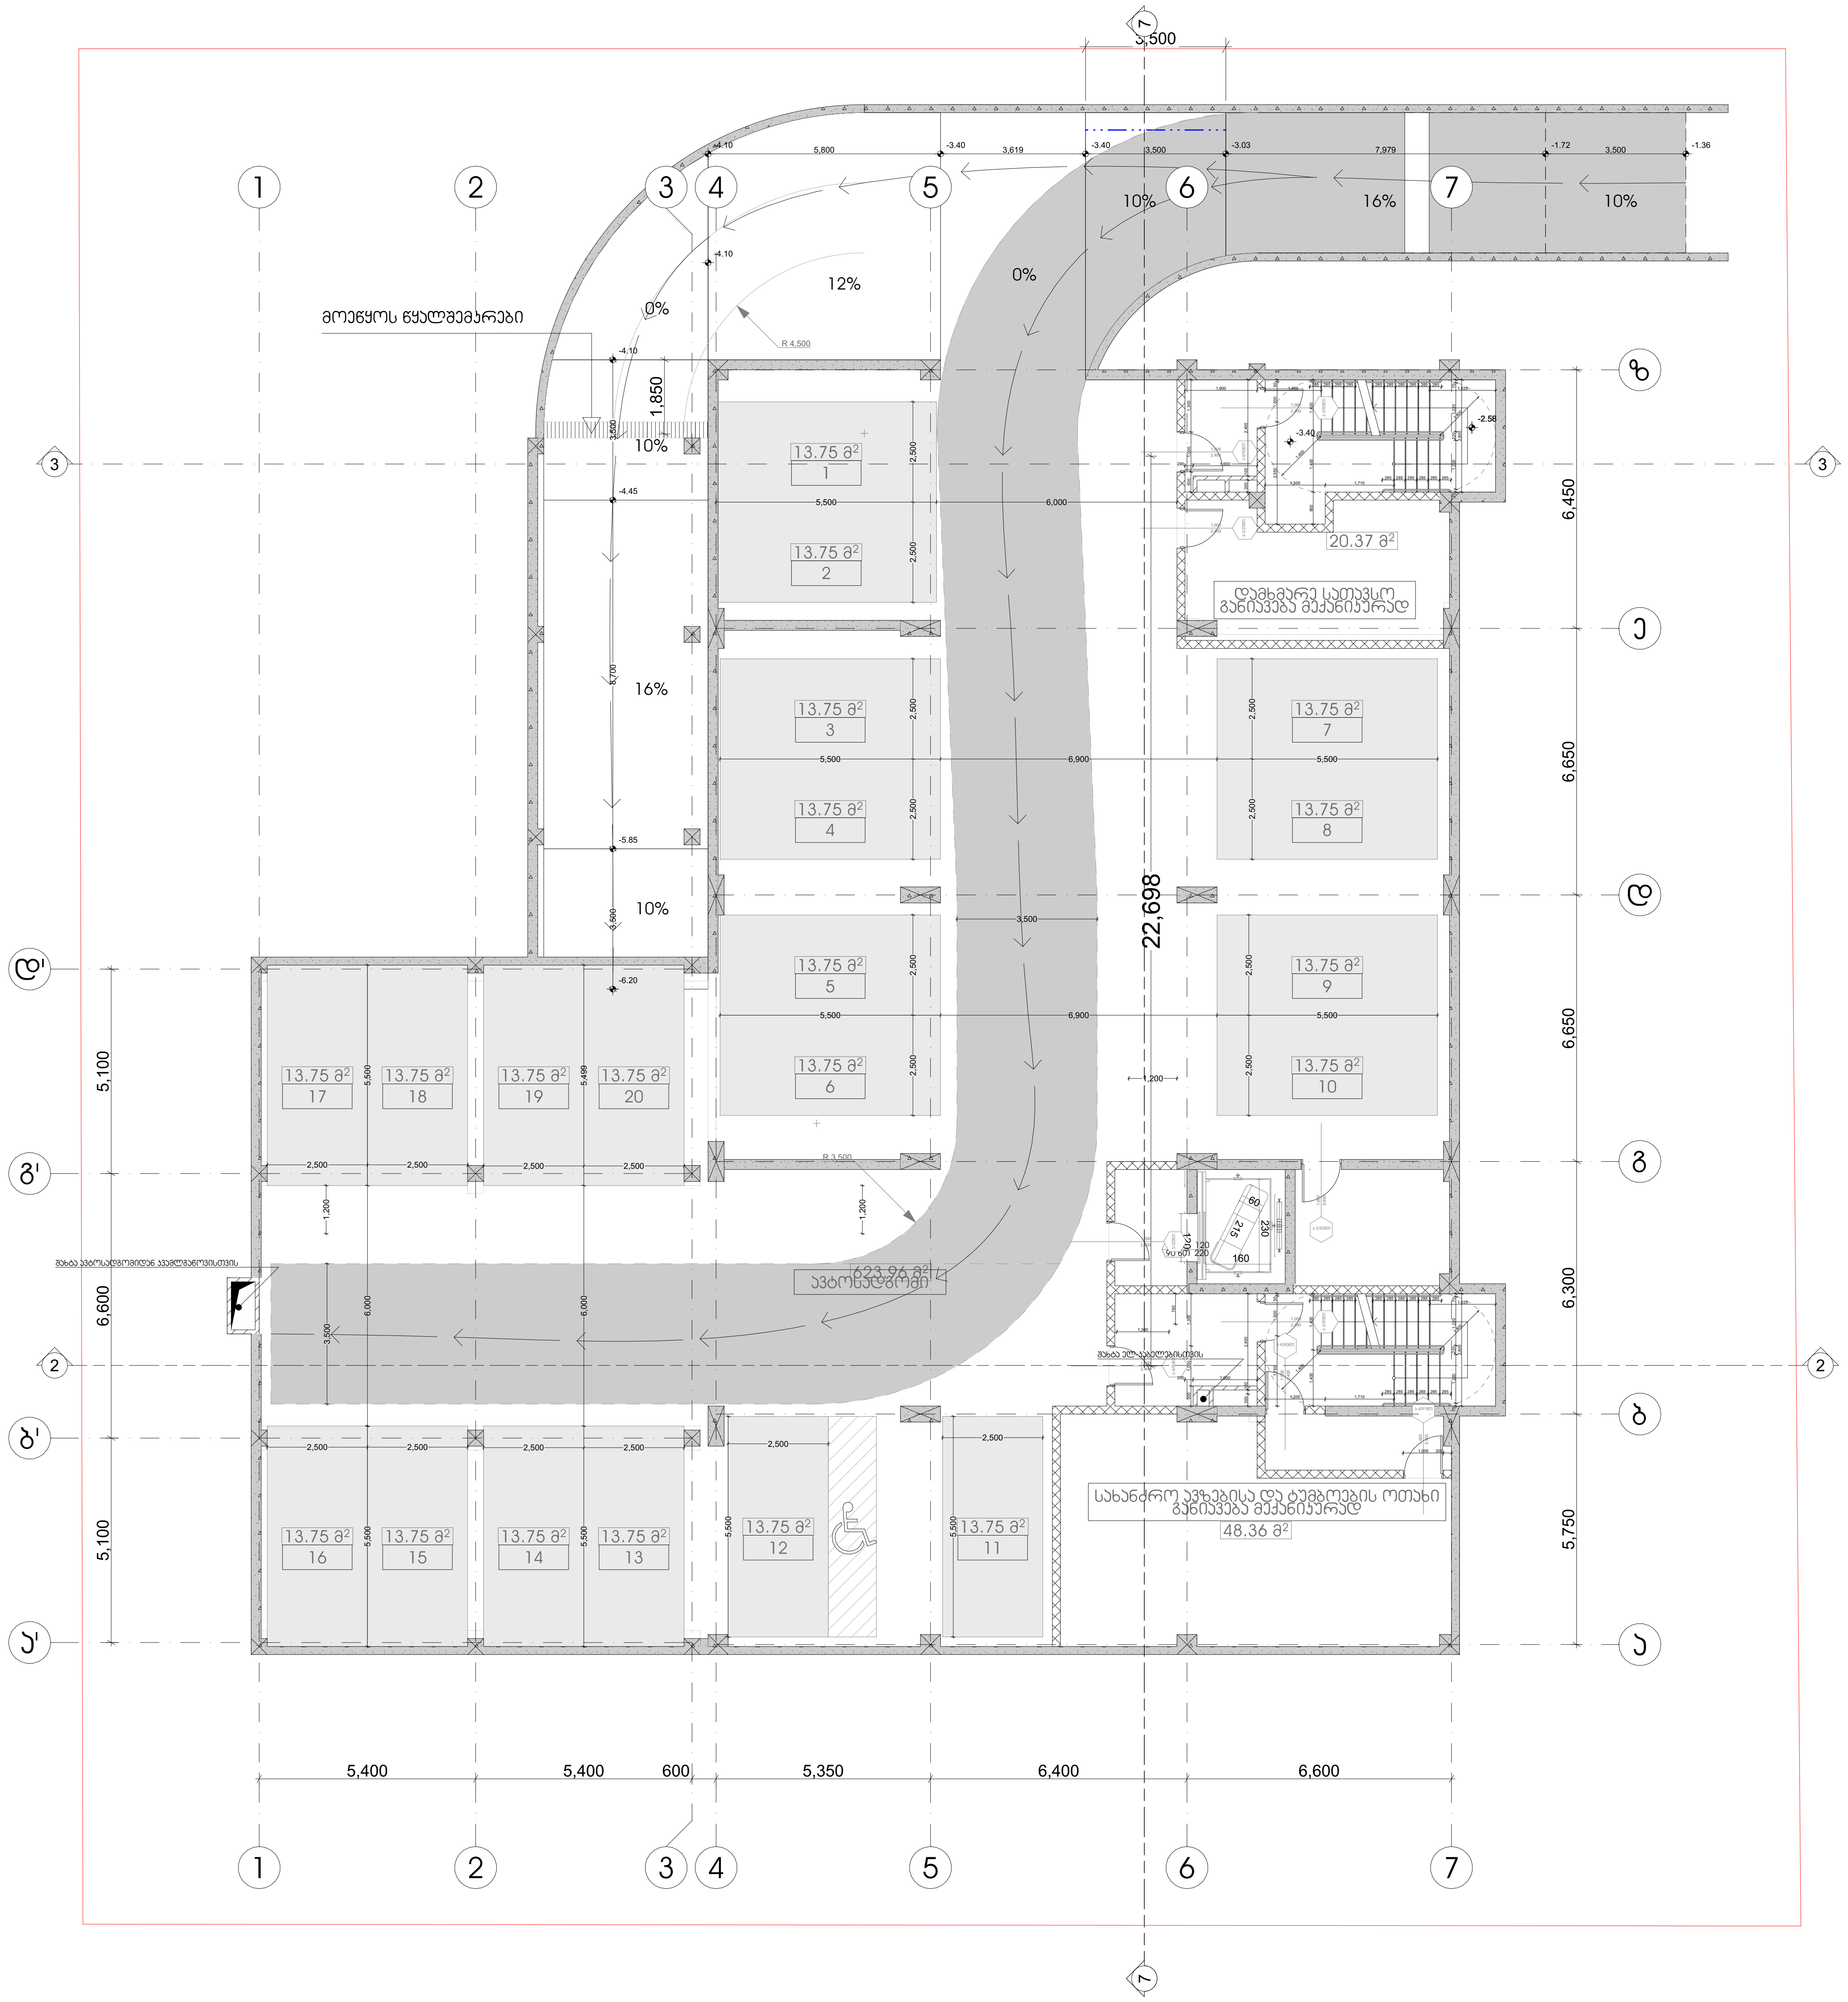

პროექტის სახელწოდება
მრავალფუნქციური კომპლექსი
დიდ დიღომში

სტადია	პროექტის შეთანხმება
თარიღი	20.04.2020

პირობითი აღნიშვნები

ჭრილის ხაზი
+36,00
11 სართული
იატაკის საპროექტო ნიშნული
სართულიანობა
საკადასტრო საზღვარი

ტექნიკურ ეკონომიკური მონაცემები
განაშენიანების ფართობი 806 კვ.მ
კიბის უჯრედი - 56 კვ.მ
ავტოსადგომი - 624,0 კვ.მ
დამხმარე - 20,4
სახანძრო ტუმბოების და ავზების ოთახი- 48,4

შენიშვნები

ობიექტის მისამართი
ქ. თბილისი, დიღომი
(ს.კ №01.72.14.014.434)

დამკვეთი
ზაზა იჩქიტიძე

პრ. ავტორი / შემსრულებელი	გიორგი	ვარდოსანიძე
	გიორგი	ცუცქირიძე

ფორმატი	მასშტაბი	კოდი	გვერდი
A3	1:150		2

0 სართულის გეგმა 0.00 (+444,0) ნიშნულზე

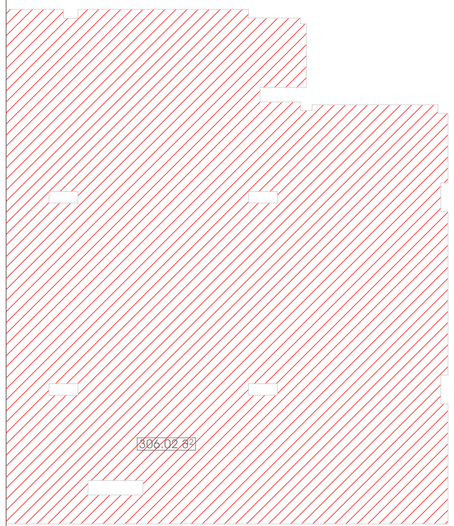

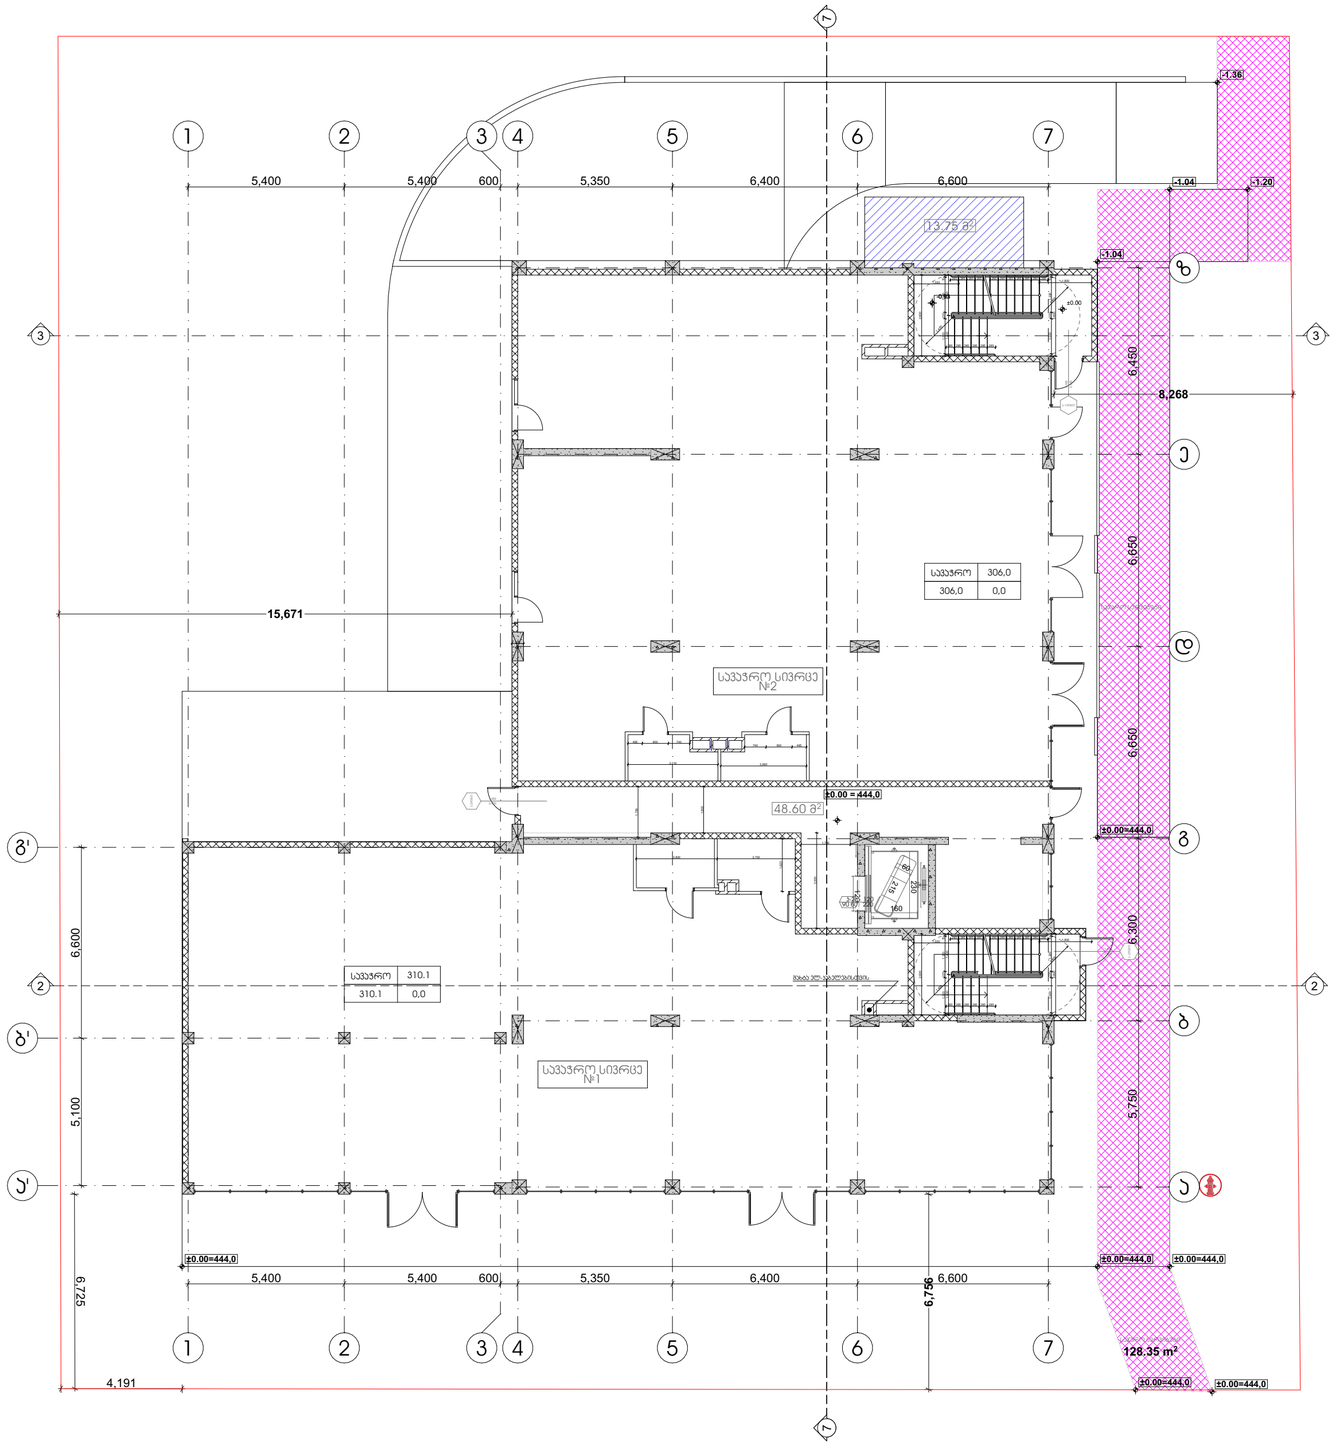
1
2
3
4
5
6
7
5,400
5,400
600
5,350
6,400
6,600
-1.36
-1.04
-1.20
13.75 მ²
±0.00
6,450
8,268
15,671
6,650
6,650
სველი წერტილი
სველი წერტილი
სველი წერტილი

1 სართულის გეგმა +4 950 ნიშნულზე

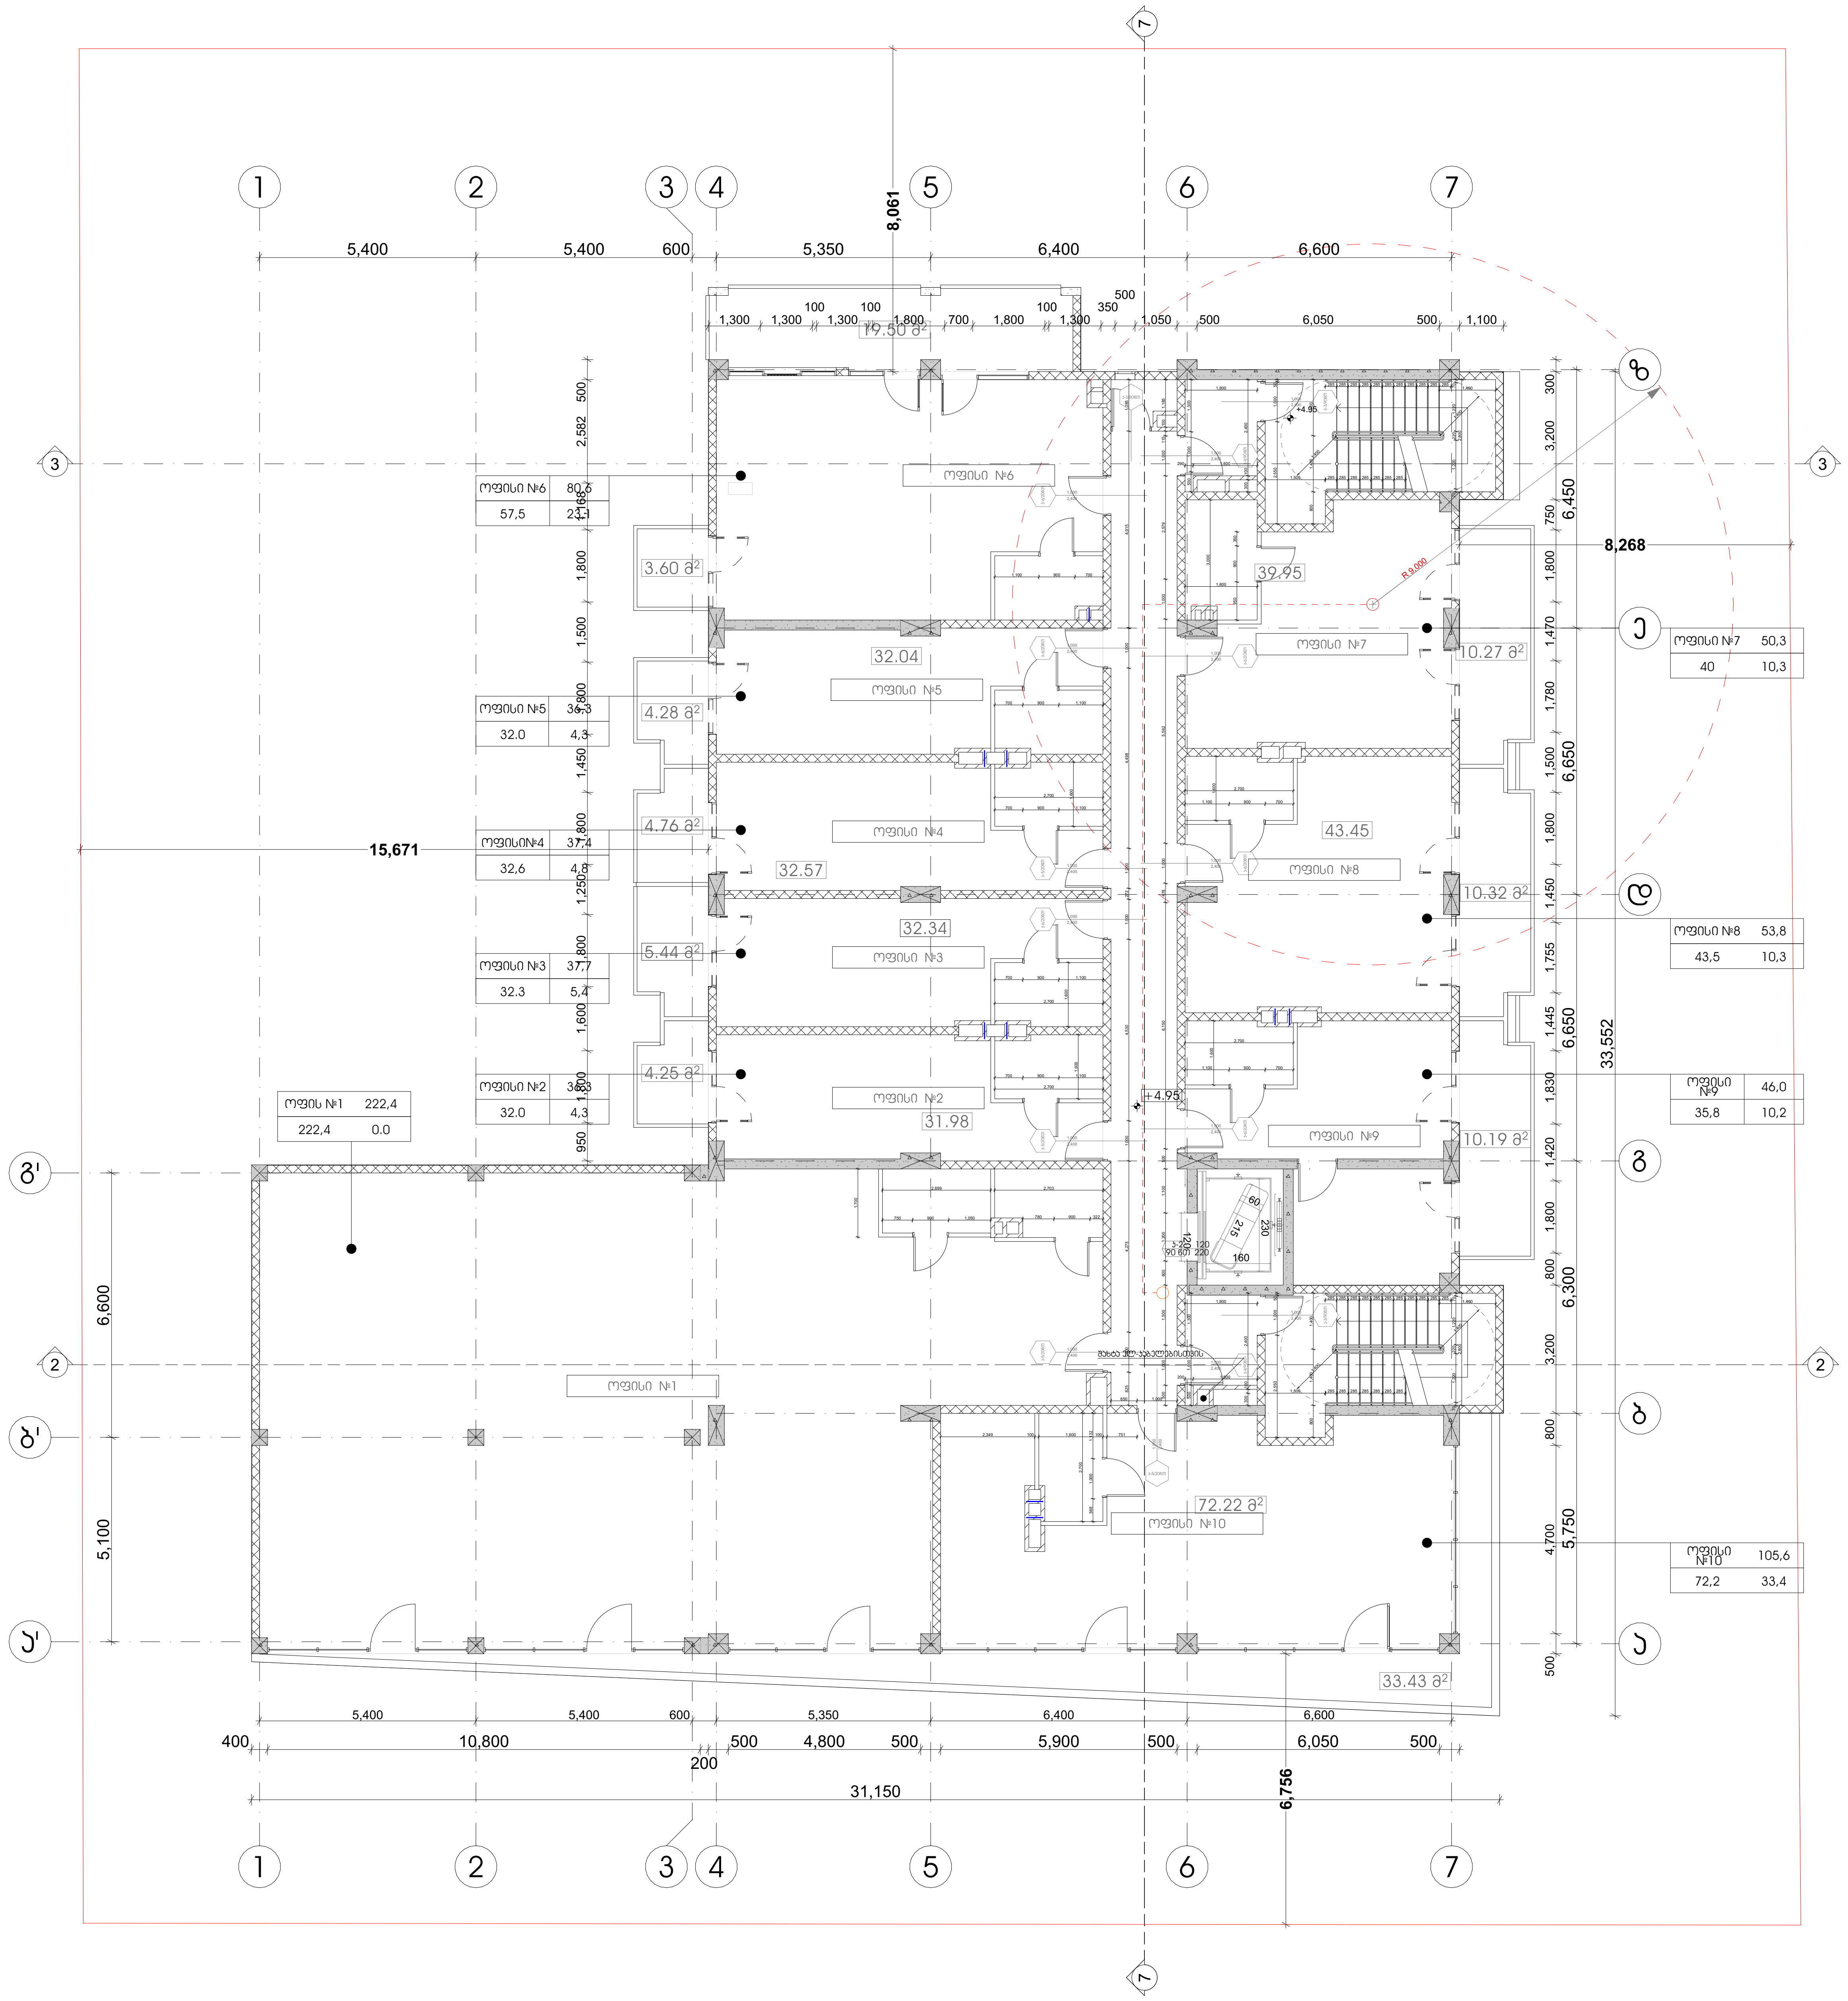

პროექტის სახელწოდება	მრავალფუნქციური კომპლექსი დიდ დიღომში
სტადია	პროექტის შეთანხმება
თარიღი	20.04.2020

პირობითი აღნიშვნები

- 1 — ჭრილის ხაზი
- +36,00 / 11 სართული — იატაკის საპროექტო ნიშნული; სართულიანობა
- საკადასტრო საზღვარი

ტექნიკურ ეკონომიკური მონაცემები

განაშენიანების ფართობი 844 (100% კომერციული)
კიბის უჯრედი - 44,6 კვ.მ
დერეფანი- 41,8 კვ.მ
საოფისე - 600,9 კვ.მ
საზაფხულო- 106,1
კ-2=747,5

შენიშვნები

ობიექტის მისამართი

ქ. თბილისი, დიღომი (ს.კ №01.72.14.014.434)

დამკვეთი

ზაზა იჩქიტიძე

პრ. ავტორი / შემსრულებელი	გიორგი	კარდოსანიძე
	გიორგი	ცუცქირიძე

ფორმატი	მასშტაბი	კოდი	გვერდი
A3	1:150		4

2 სართულის გეგმა +8 250 ნიშნულზე

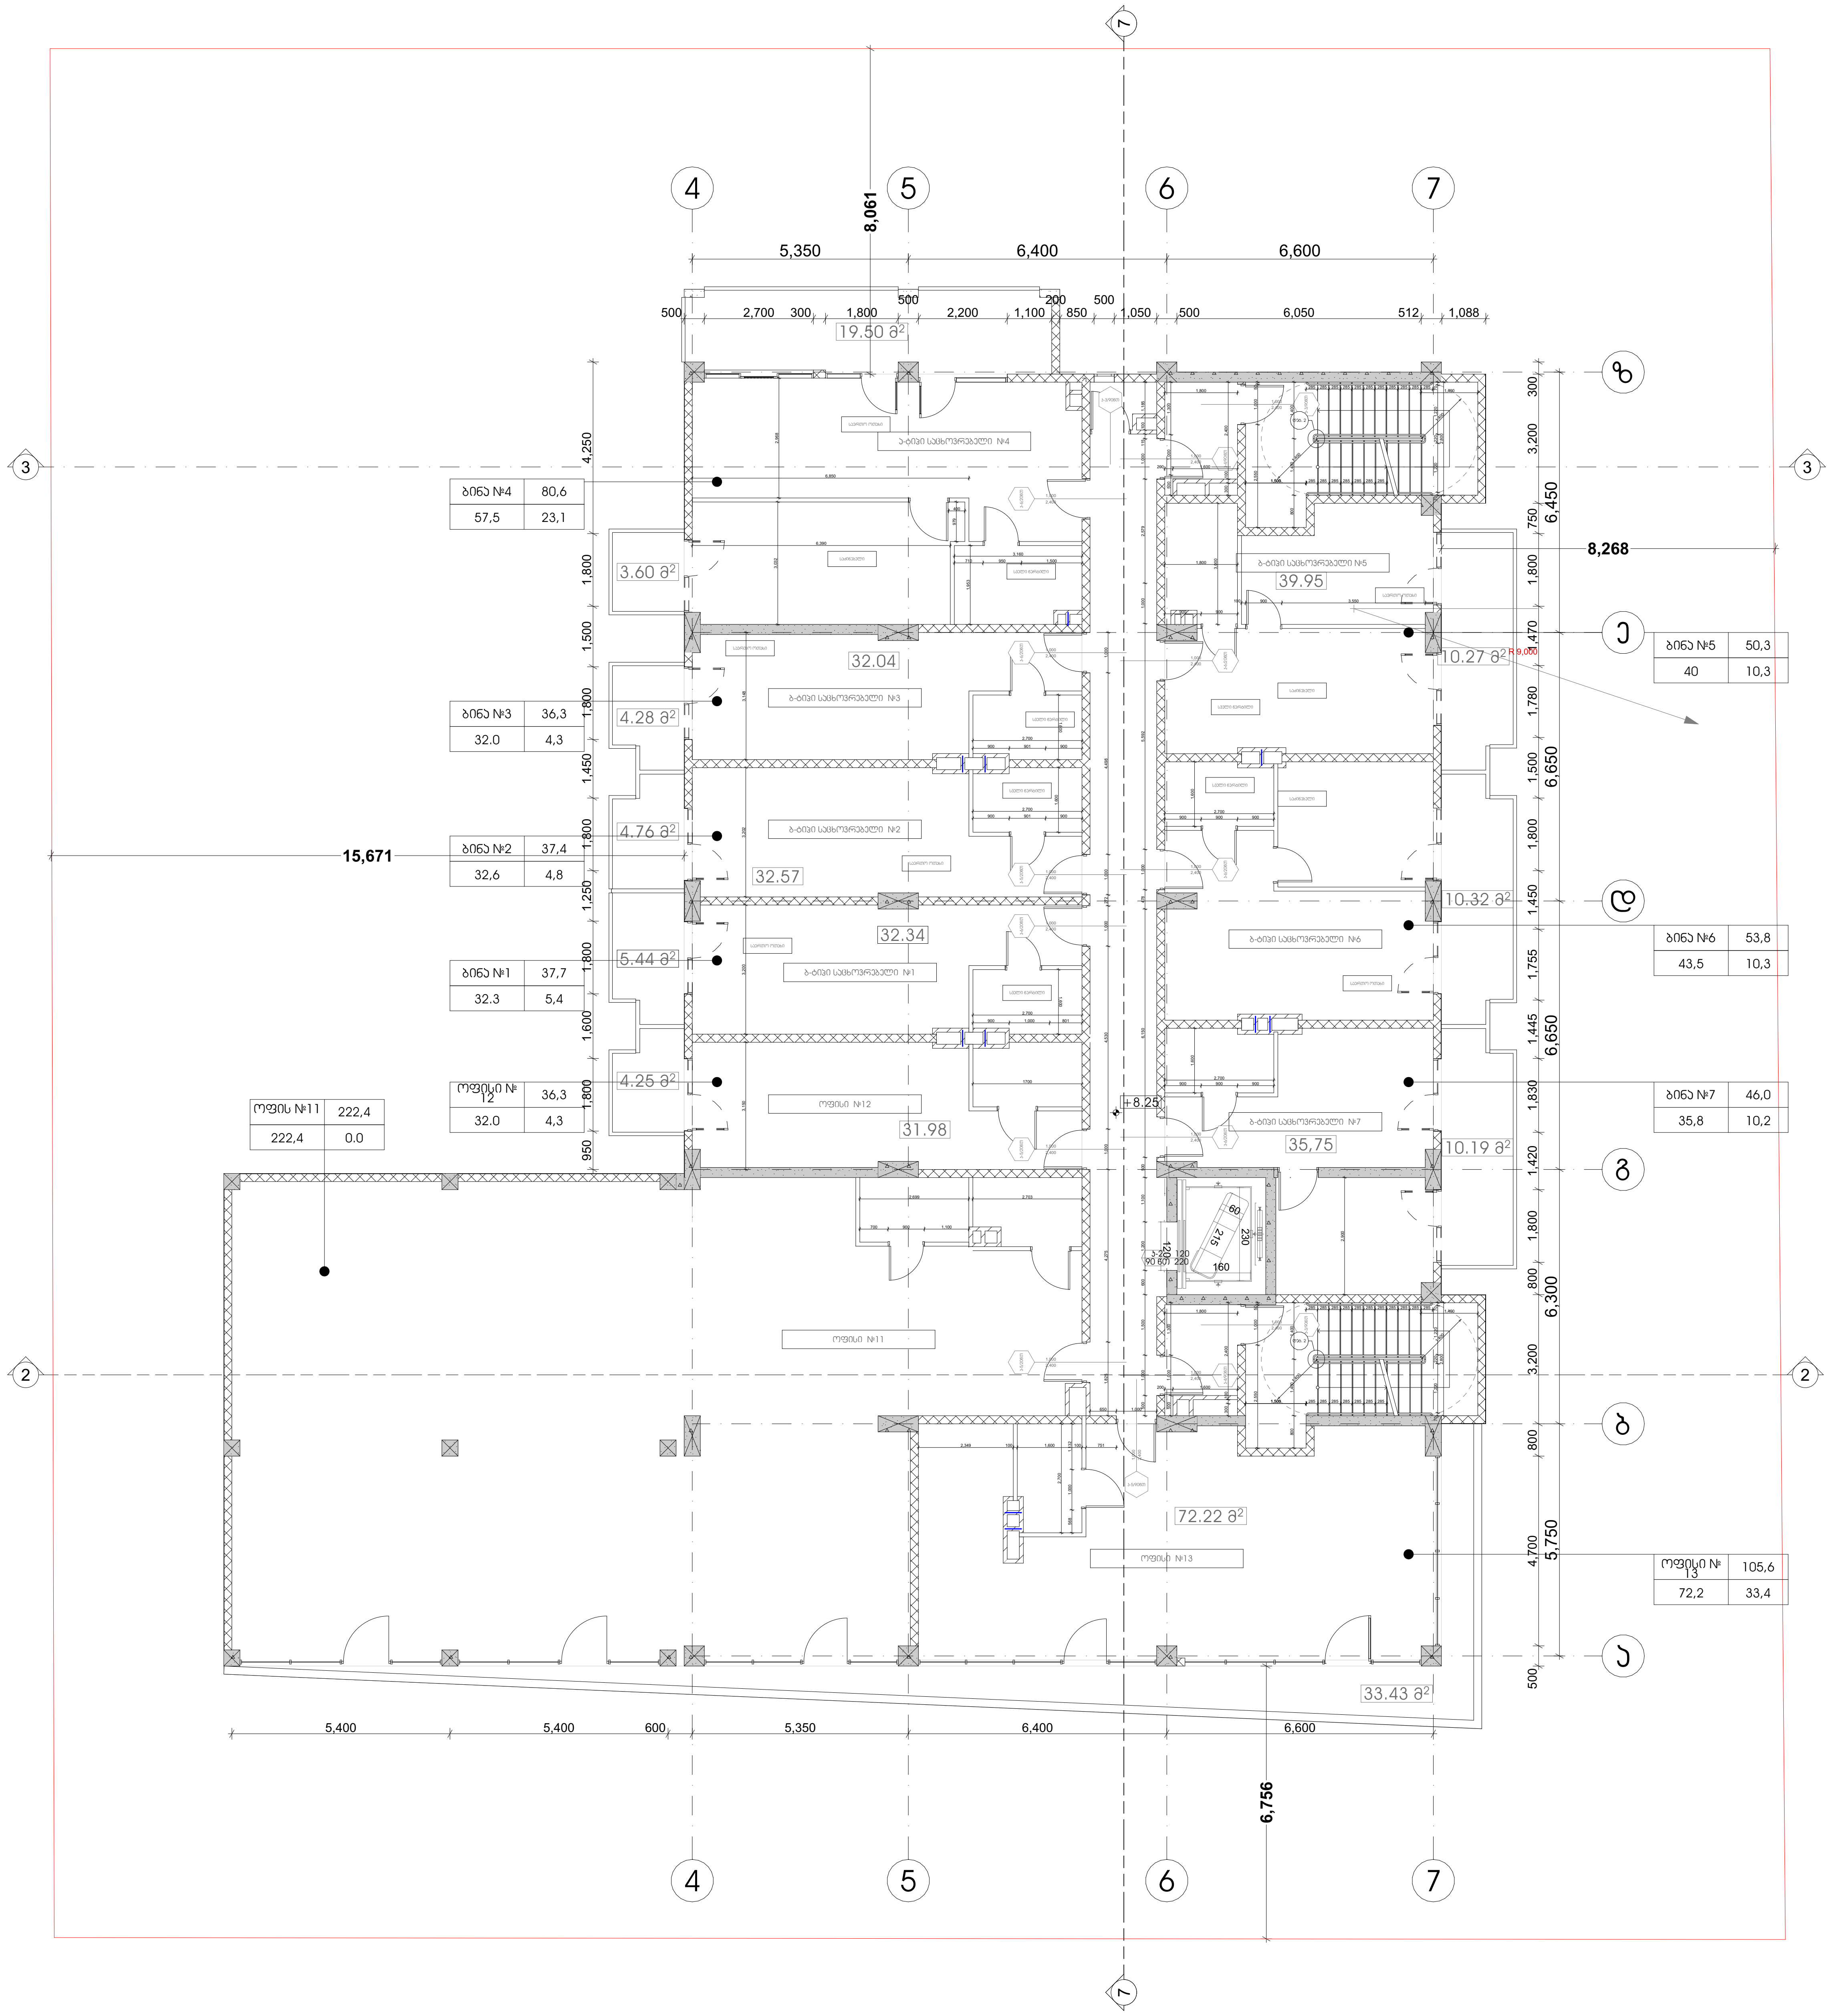

პროექტის სახელწოდება	მრავალფუნქციური კომპლექსი დიდ დიღომში
სტადია	პროექტის შეთანხმება
თარიღი	20.04.2020

პირობითი აღნიშვნები

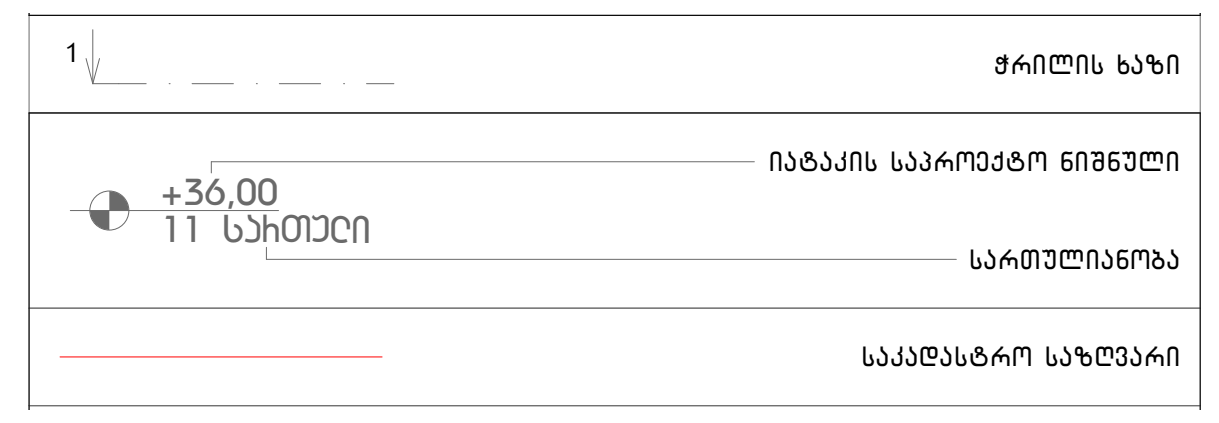

ტექნიკურ ეკონომიკური მონაცემები

განაშენიანების ფართობი 844
(45,7% კომერციული, 54,3% საცხოვრებელი)
კიბის უჯრედი - 44,6 კვ.მ
დერეფანი- 41,8 კვ.მ
საოფისე - 327,2 კვ.მ
საცხოვრებელი- 273,7
საზაფხულო- 106,1
კ-2=747,5

შენიშვნები

ობიექტის მისამართი

ქ. თბილისი, დიღომი
(ს.კ №01.72.14.014.434)

დამკვეთი

ზაზა იჩქიტიძე

პრ. ავტორი / შემსრულებელი	გიორგი	ვარდოსანიძე
	გიორგი	ცუცქირიძე

ფორმატი	მასშტაბი	კოდი	გვერდი
A3	1:150		5

3 სართულის გეგმა +11 550 ნიშნულზე

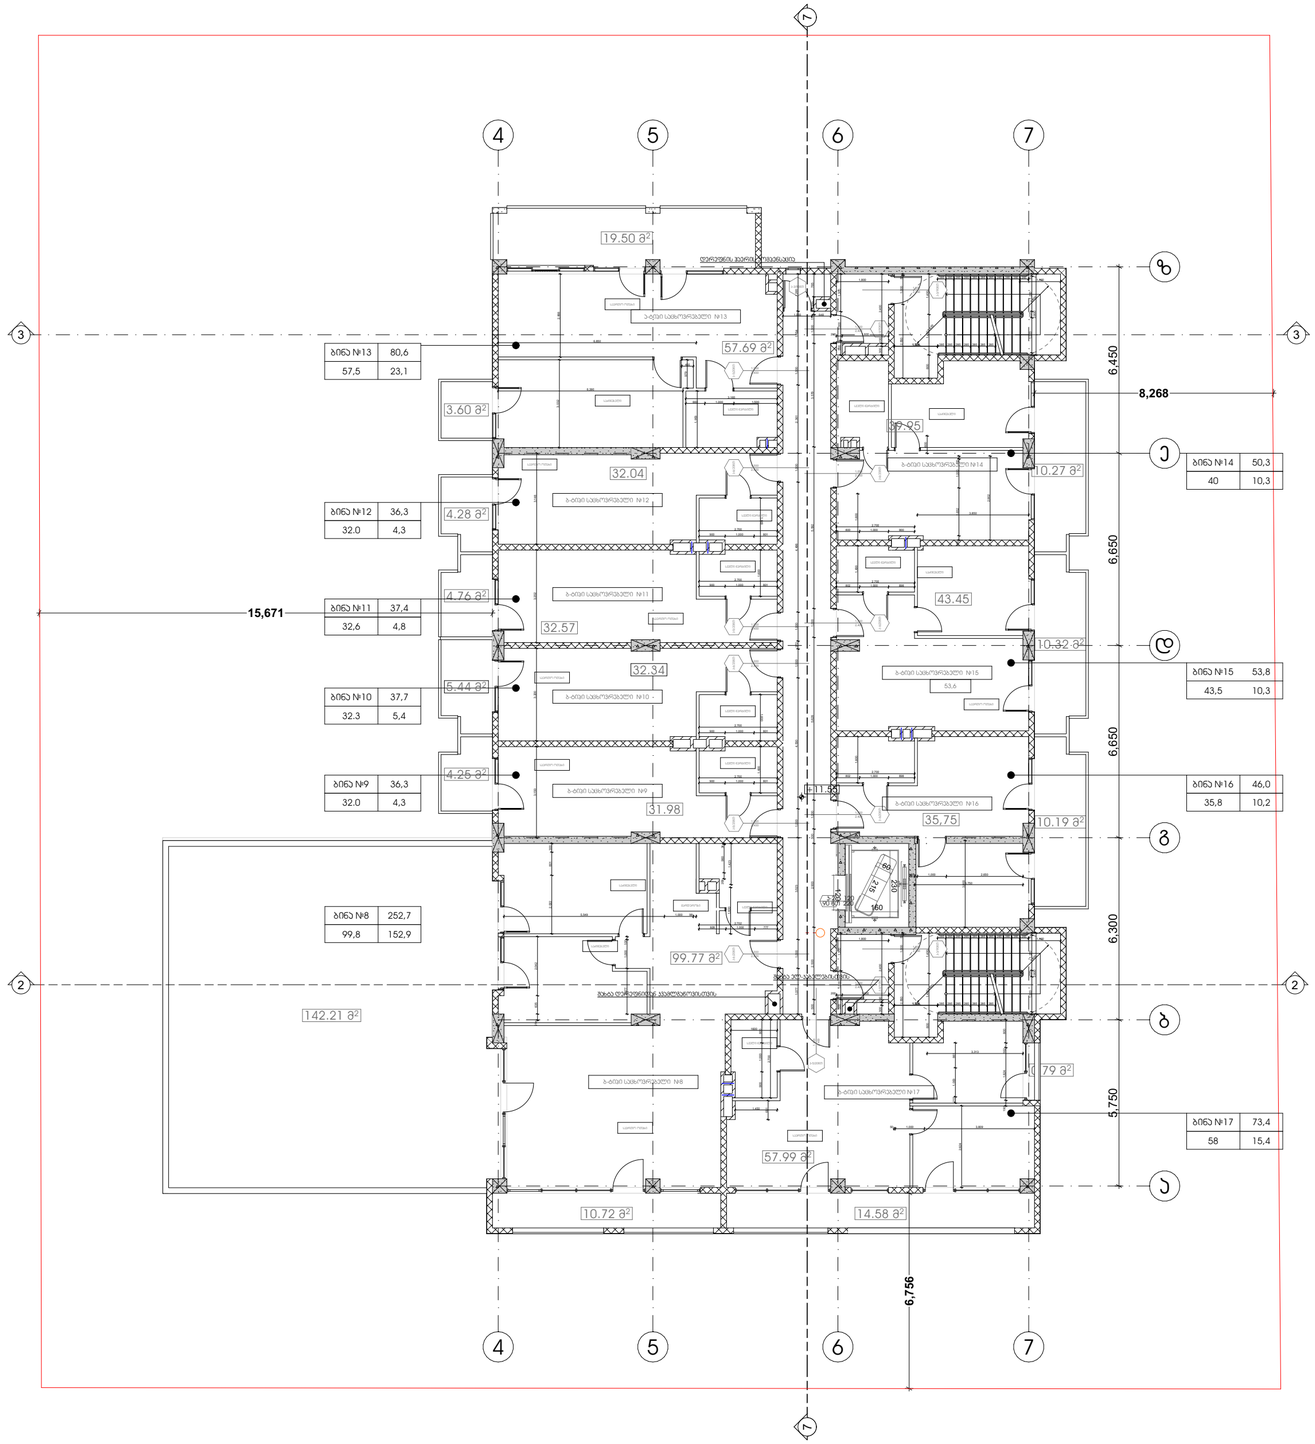

პროექტის სახელწოდება

მრავალფუნქციური კომპლექსი დიდ დიღომში

სტადია	პროექტის შეთანხმება
თარიღი	20.04.2020

პირობითი აღნიშვნები

ჭრილის ხაზი

იატაკის საკორექტო ნიშნული

+36.00
11 სართული

სართულიანობა

საკადასტრო საზღვარი

ტექნიკურ ეკონომიკური მონაცემები

განაშენიანების ფართობი 832 (100% საცხოვრებელი)
პირის უჯრედი - 44,6 კვ.მ
დერეფანი- 41,8 კვ.მ
საცხოვრებელი - 463,5 კვ.მ
საზაფხულო- 241,0
კ-2=616,7

შენიშვნები

ობიექტის მისამართი

ქ. თბილისი, დიღომი
(ს.კ №01.72.14.014.434)

დამკვეთი

ზაზა ირქიტიძე

პრ. ავტორი / შემსრულებელი	გიორგი	ვარდოსანიძე
	გიორგი	ცუცქირიძე

ფორმატი	მასშტაბი	ჯოდი	გვერდი
A3	1:150		6

4 სართულის გეგმა +14 850 ნიშნულზე

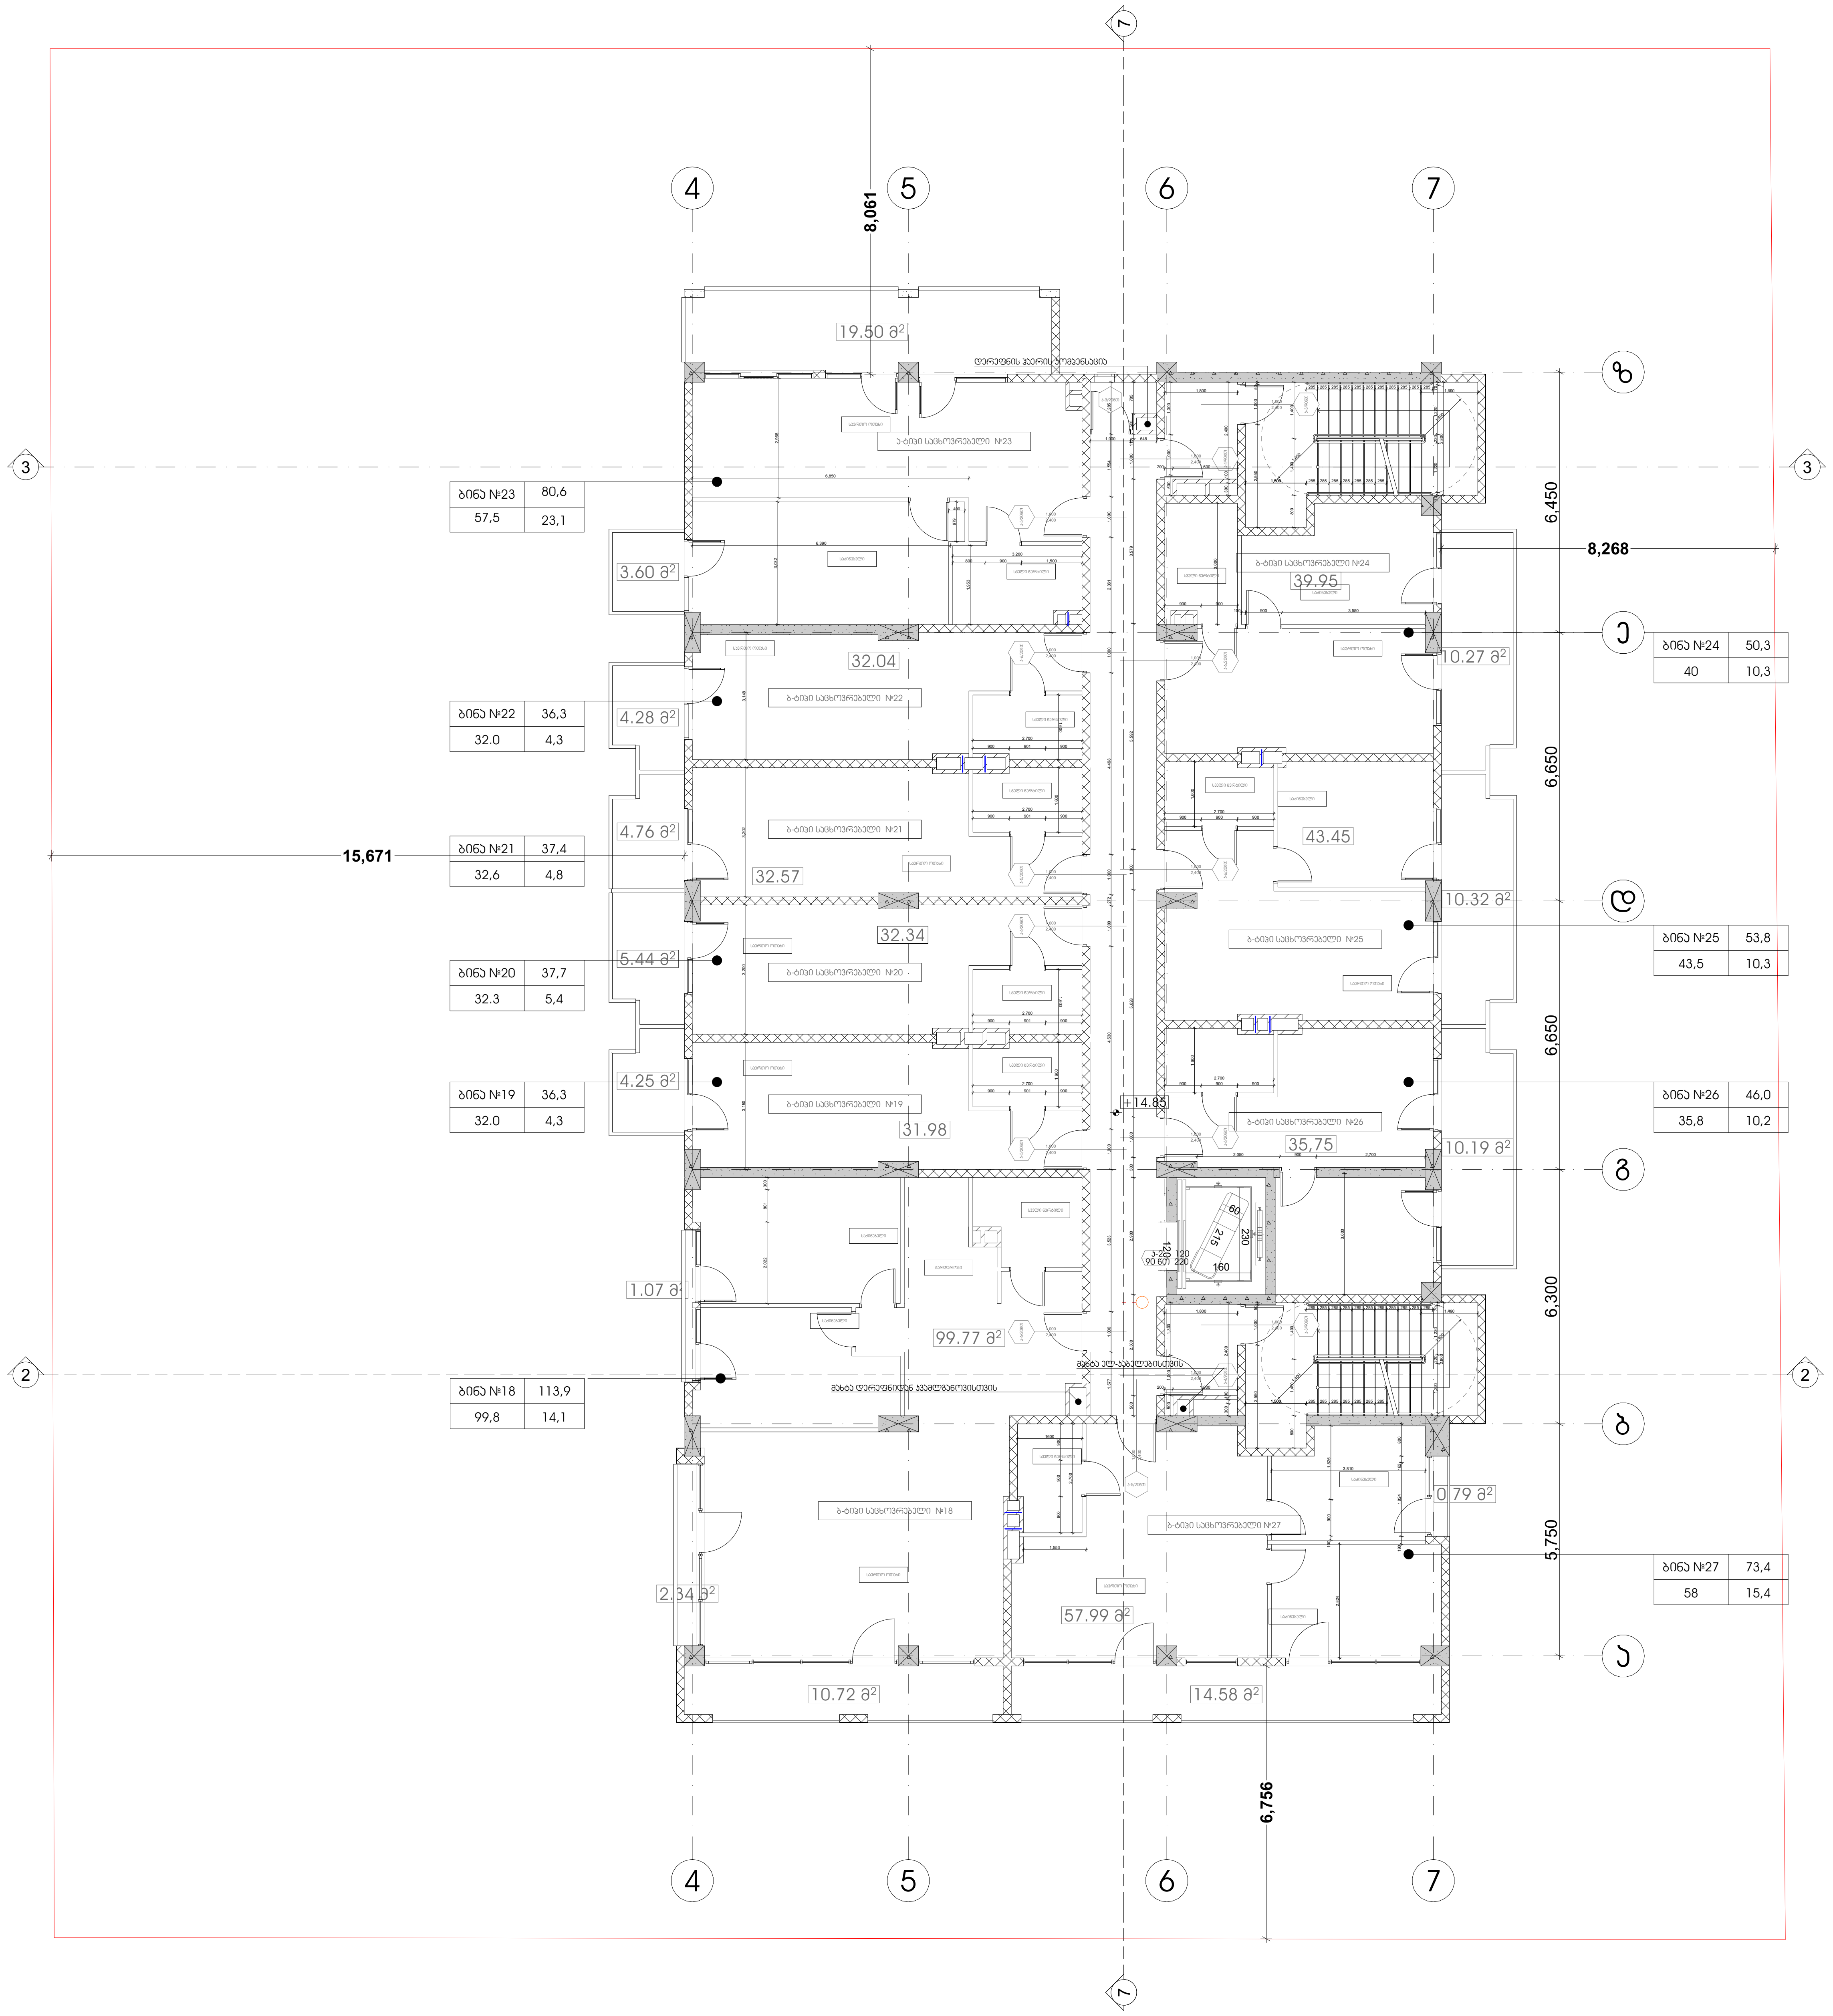

პროექტის სახელწოდება	მრავალფუნქციური კომპლექსი დიდ დიღომში
სტადია	პროექტის შეთანხმება
თარიღი	20.04.2020

პირობითი აღნიშვნები

- ჭრილის ხაზი
- +36,00 / 11 სართული — იატაკის საპროექტო ნიშნული
- სართულიანობა
- საკადასტრო საზღვარი

ტექნიკურ ეკონომიკური მონაცემები

განაშენიანების ფართობი 697კვ.მ (100% საცხოვრებელი)
კიბის უჯრედი - 44,6 კვ.მ
დერეფანი- 41,8 კვ.მ
საცხოვრებელი - 463,5 კვ.მ
საზაფხულო- 102,2
კ-2=616,7

შენიშვნები

ობიექტის მისამართი

ქ. თბილისი, დიღომი (ს.კ №01.72.14.014.434)

დამკვეთი

ზაზა იჩქიტიძე

პრ. ავტორი / შემსრულებელი	გიორგი	ვარდოსანიძე
	გიორგი	ცუცქირიძე

ფორმატი	მასშტაბი	კოდი	გვერდი
A3	1:150		7

5 სართულის გეგმა +18 150 ნიშნულზე

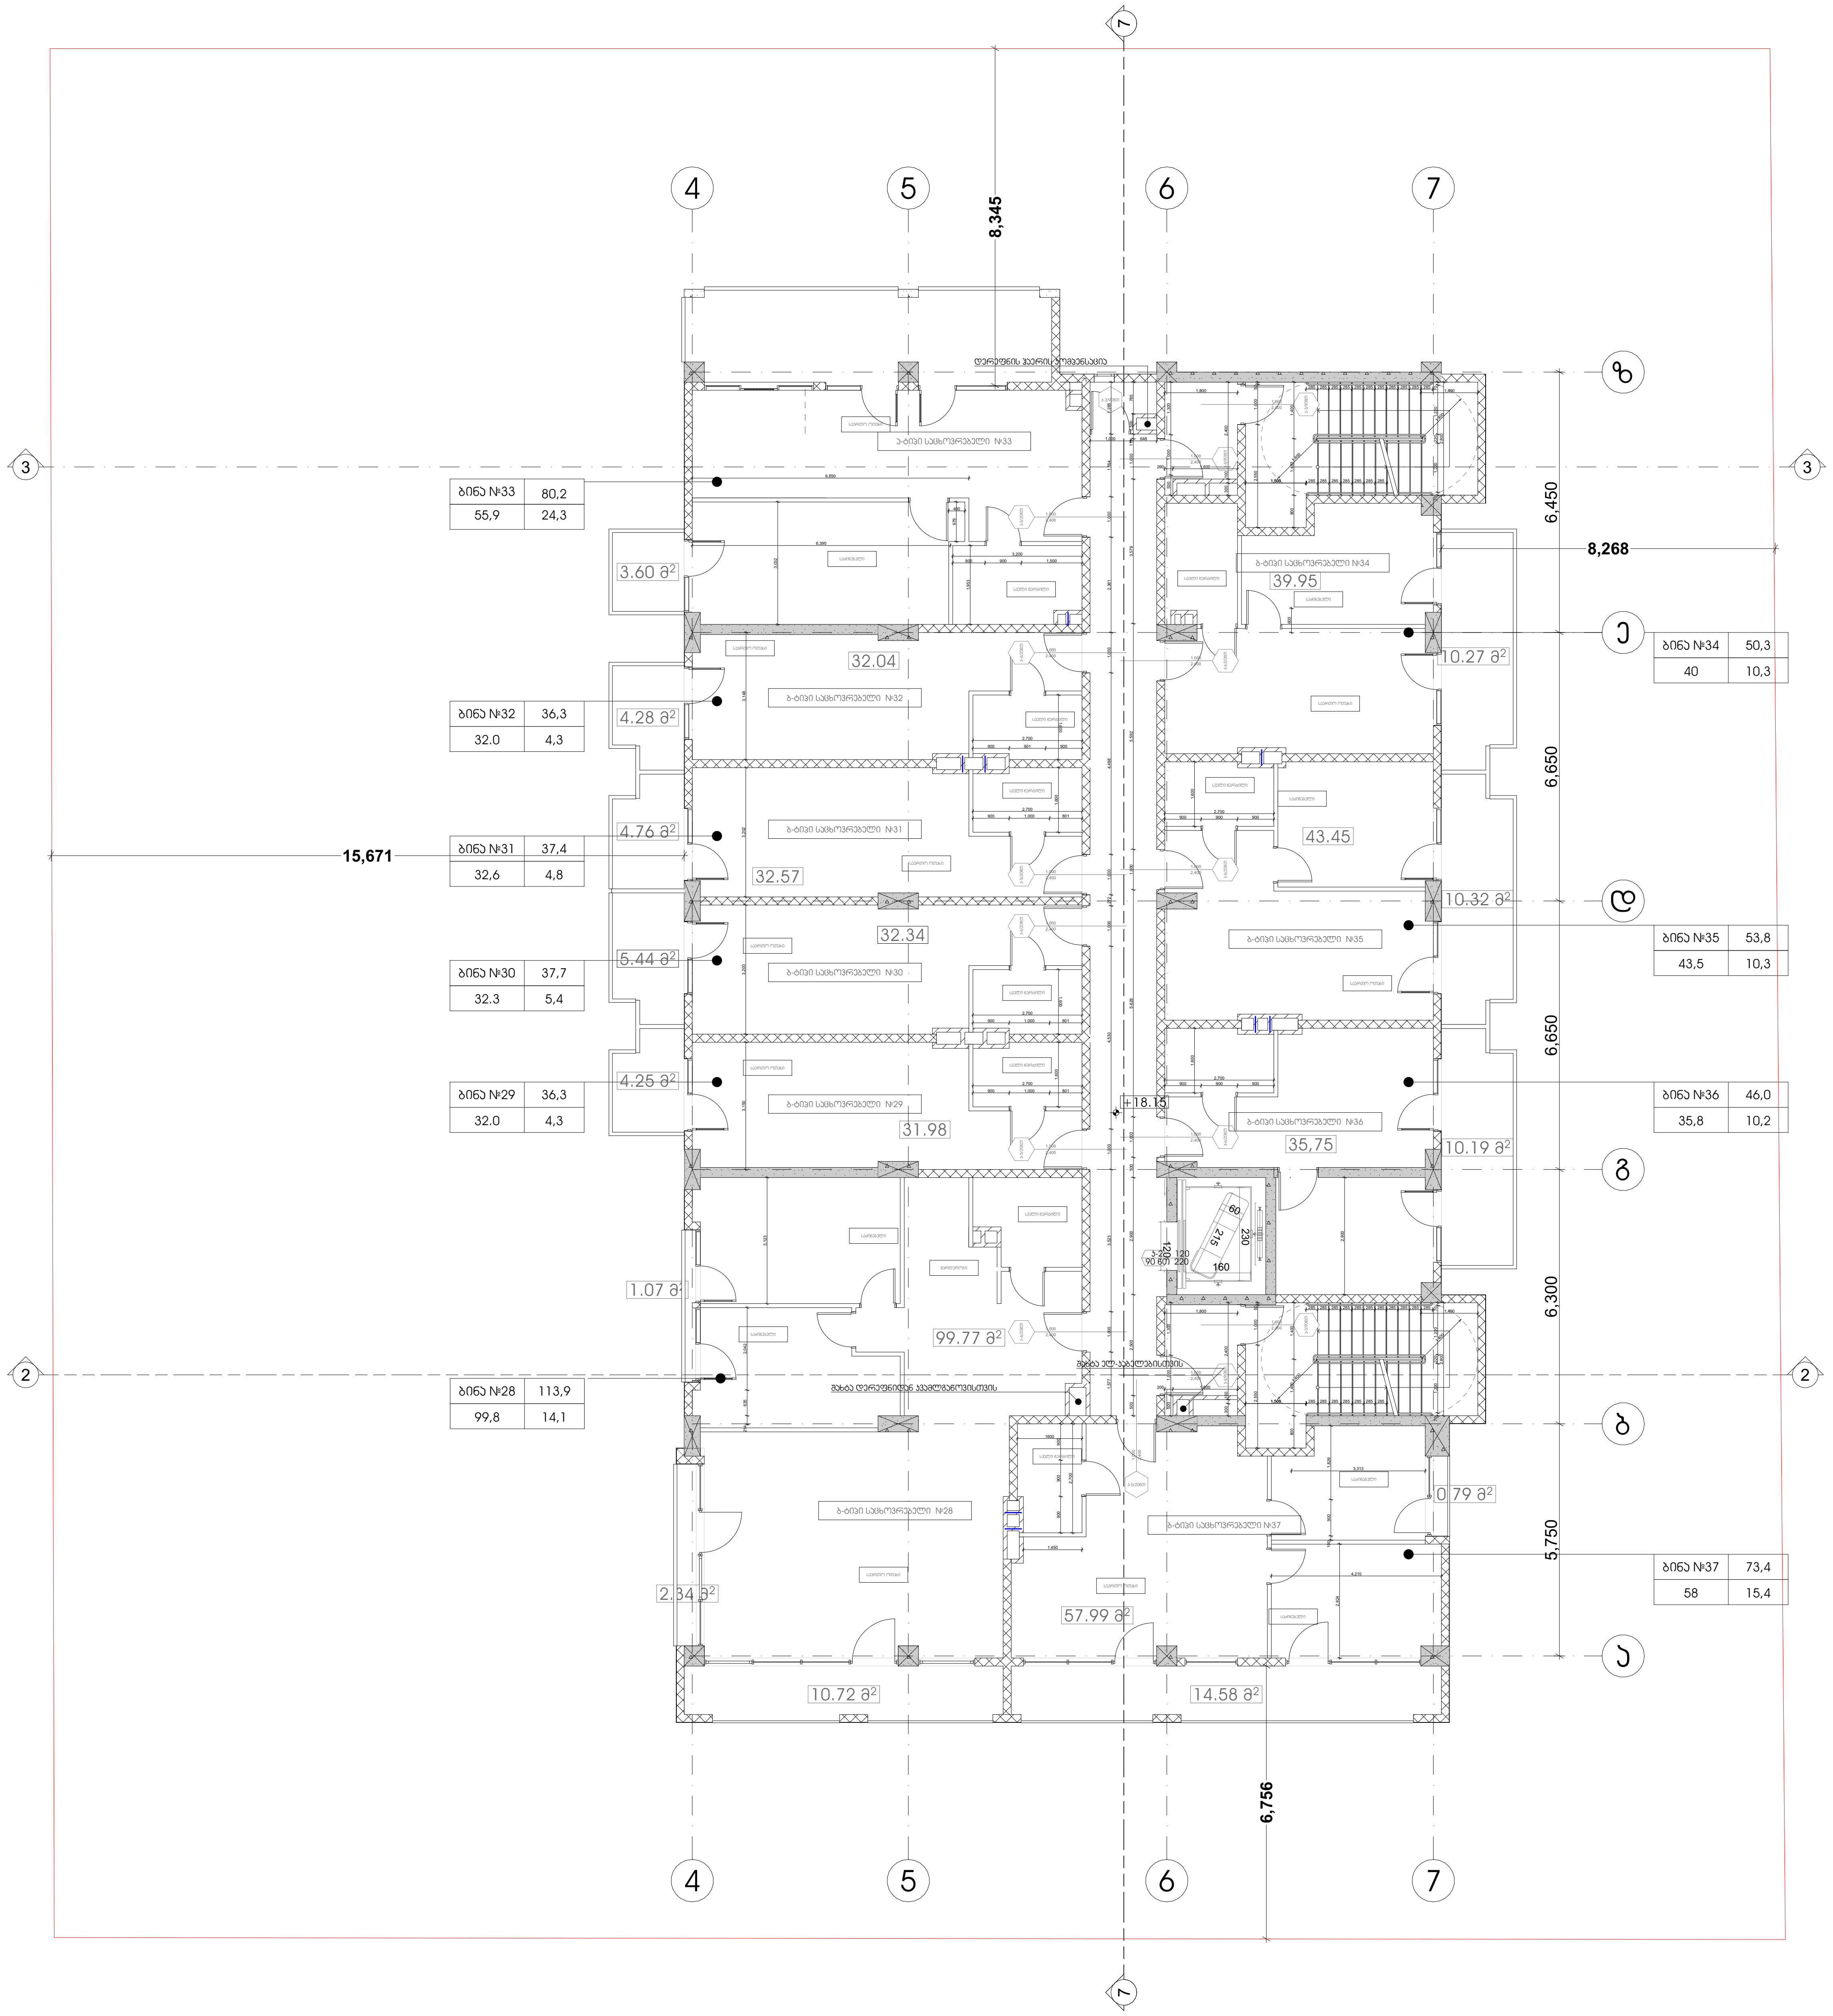

პროექტის სახელწოდება
მრავალფუნქციური კომპლექსი
დიდ დიღომში

სტადია	პროექტის შეთანხმება
თარიღი	20.04.2020

პირობითი აღნიშვნები

1 ჭრილის ხაზი
+36,00 იატაკის საპროექტო ნიშნული
11 სართული სართულიანობა
საკადასტრო საზღვარი

ტექნიკურ ეკონომიკური მონაცემები
განაშენიანების ფართობი 697 (100% საცხოვრებელი)
კიბის უჯრედი - 44,6 კვ.მ
დერეფანი- 41,8 კვ.მ
საცხოვრებელი - 461,9 კვ.მ
საზაფხულო- 103,4
კ-2=615,2

შენიშვნები

ობიექტის მისამართი
ქ. თბილისი, დიღომი
(ს.კ №01.72.14.014.434)

დამკვეთი
ზაზა იჩქიტიძე

პრ. ავტორი / შემსრულებელი	გიორგი	ვარდოსანიძე
	გიორგი	ცუცქირიძე

ფორმატი	მასშტაბი	კოდი	გვერდი
A3	1:150		8

6 სართულის გეგმა +21 450 ნიშნულზე

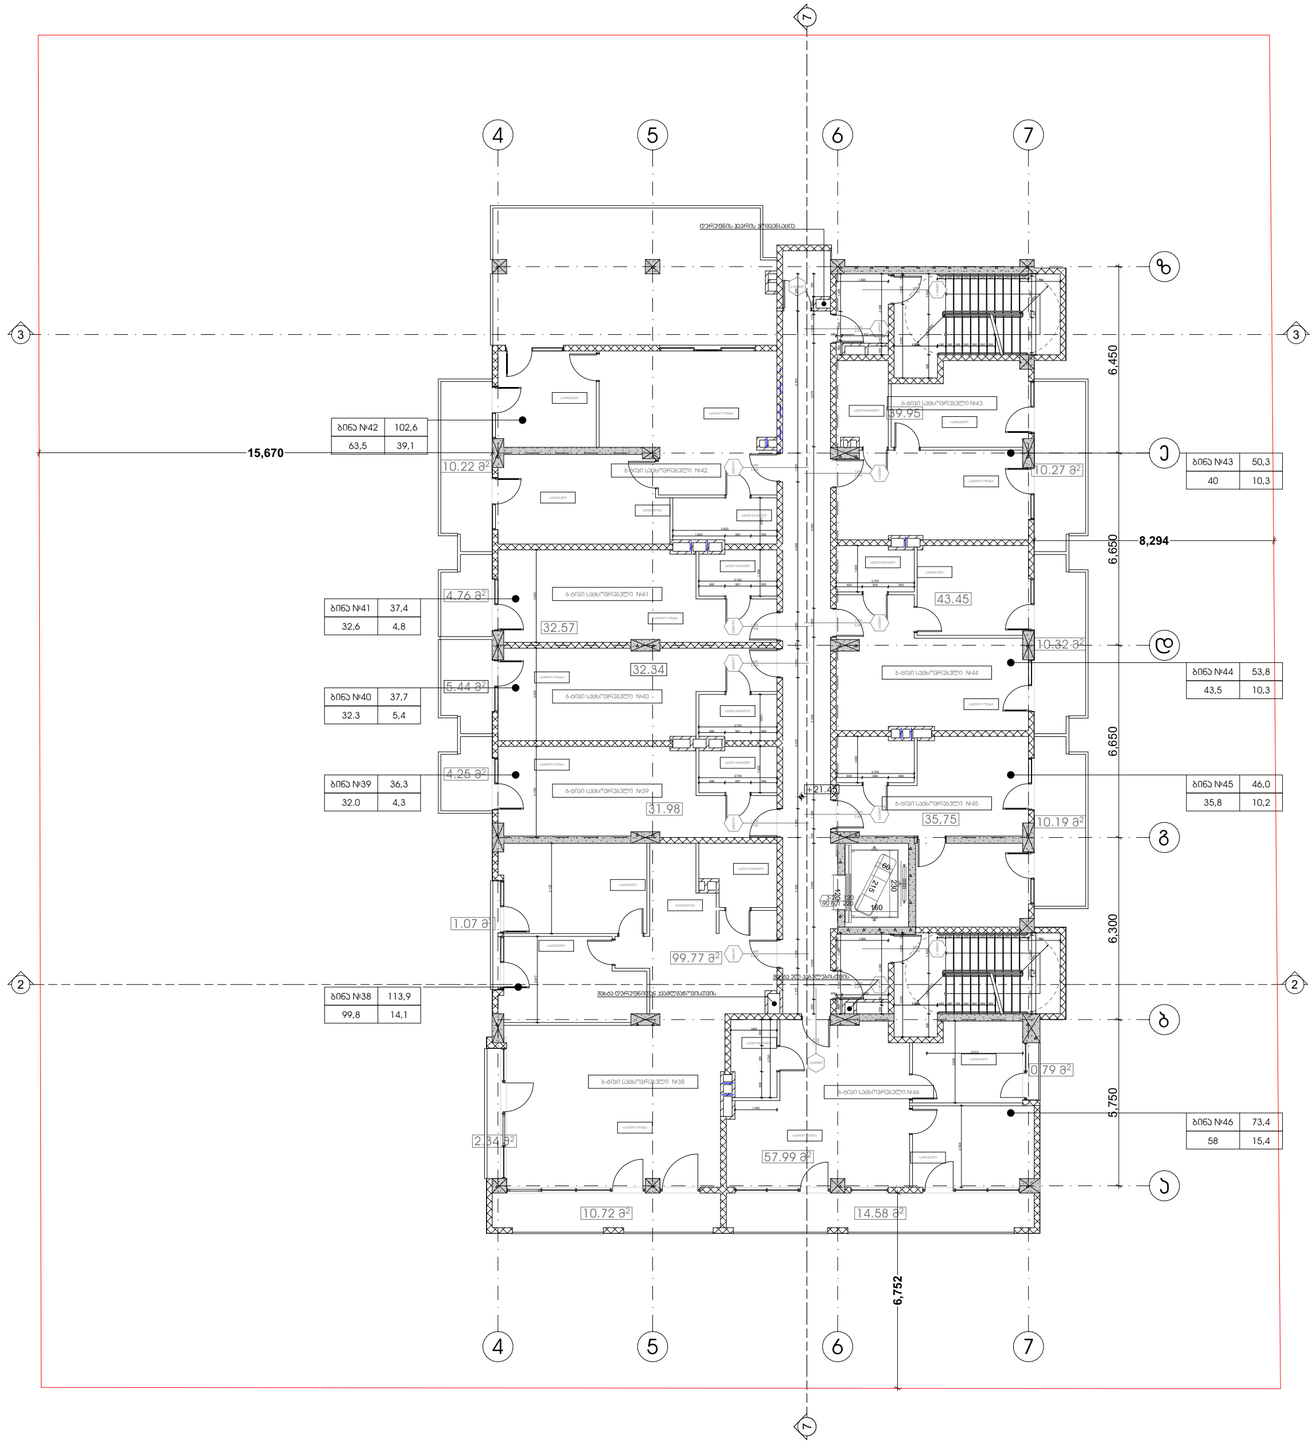

პროექტის სახელწოდება

მრავალფუნქციური კომპლექსი დიდ დიღომში

სტადია	პროექტის შეთანხმება
თარიღი	20.04.2020

პირობითი აღნიშვნები

ჭრილის ხაზი

იატაკის საკორექტო ნიშნული

+36.00
11 სართული

სართულიანობა

საკადასტრო საზღვარი

ტექნიკურ ეკონომიკური მონაცემები

განაშენიანების ფართობი 682 (100% საცხოვრებელი)
პინის უჯრედი - 44,6 კვ.მ
დერეფანი- 41,8 კვ.მ
საცხოვრებელი - 437,5 კვ.მ
საზაფხულო- 113,9
კ-2=601,4

შენიშვნები

ობიექტის მისამართი

ქ. თბილისი, დიღომი
(ს.კ №01.72.14.014.434)

დამკვეთი

ზაზა იჩქიტიძე

პრ. ავტორი / შემსრულებელი	გიორგი	ვარდოსანიძე
	გიორგი	ცუცქირიძე

ფორმატი	მასშტაბი	ჯოდი	გვერდი
A3	1:150		9

7 სართულის გეგმა +24 750 ნიშნულზე

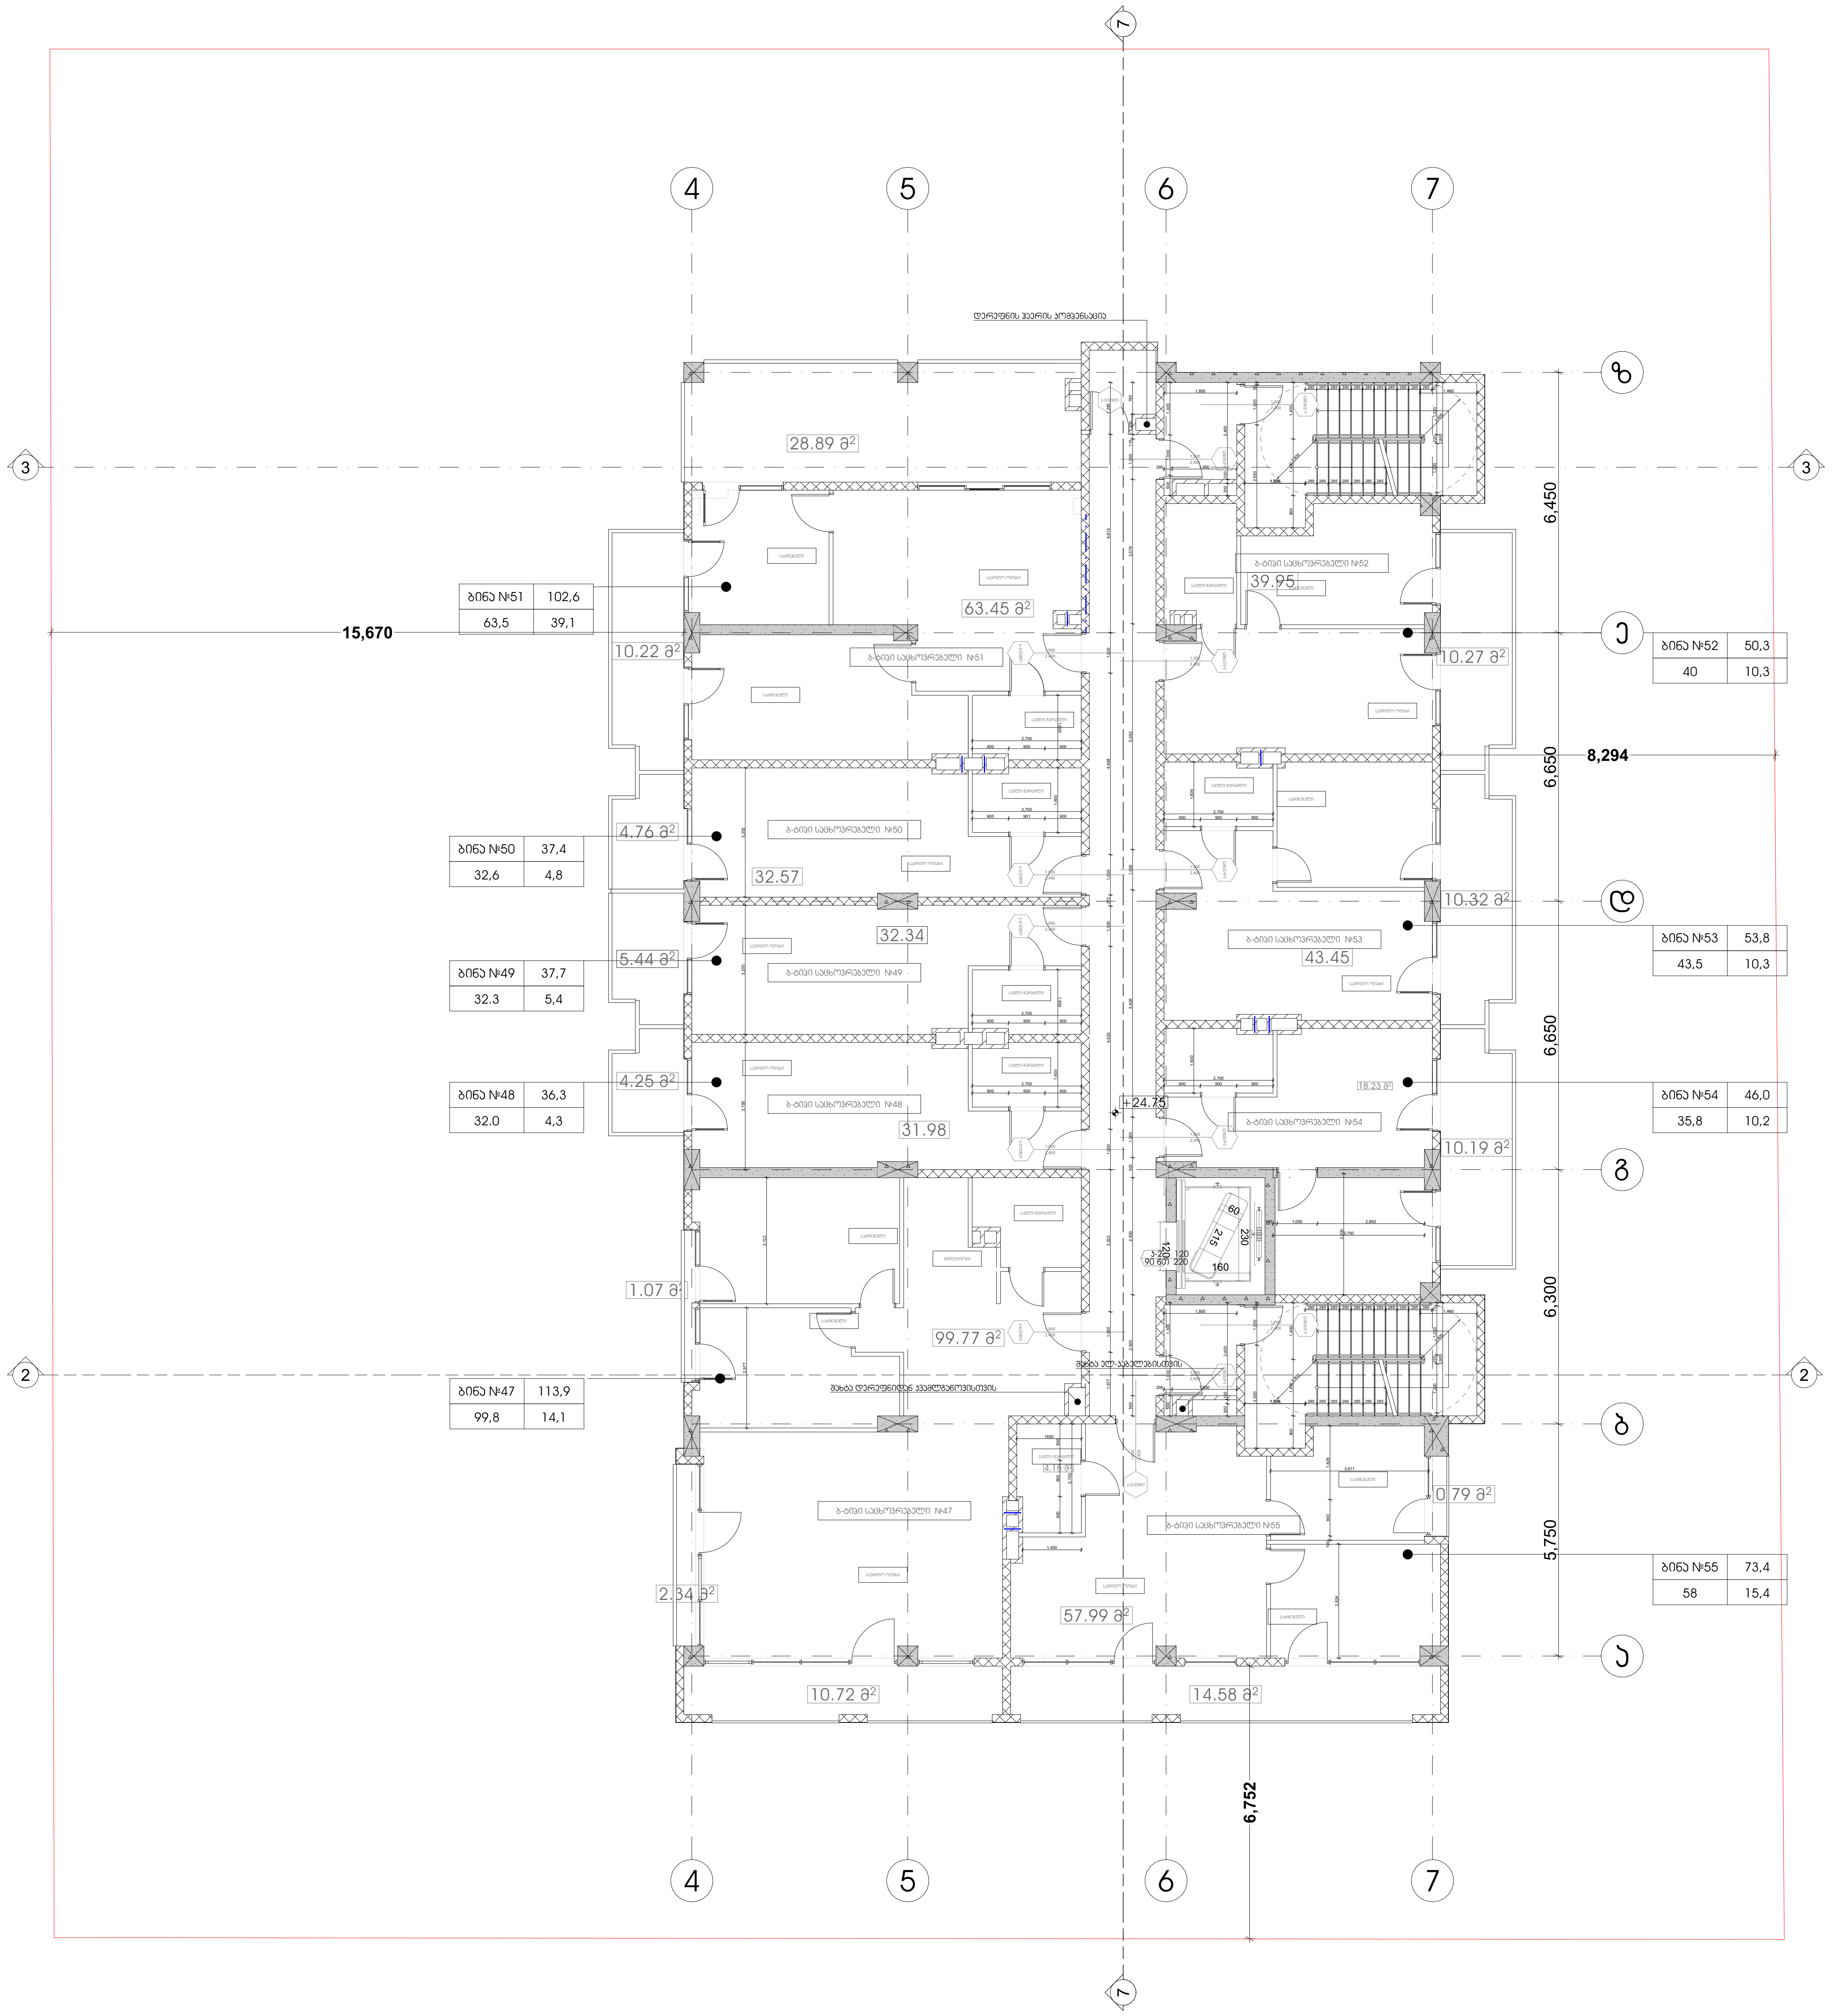

პროექტის სახელწოდება	
მრავალფუნქციური კომპლექსი დიდ დიღომში	
სტადია	პროექტის შეთანხმება
თარიღი	20.04.2020

პირობითი აღნიშვნები

1	ჭრილის ხაზი
+36,00	იატაკის საპროექტო ნიშნული
11 სართული	სართულიანობა
	საკადასტრო საზღვარი

ტექნიკურ ეკონომიკური მონაცემები

განაშენიანების ფართობი 682 (100% საცხოვრებელი)
კიბის უჯრედი - 44,6 კვ.მ
დერეფანი- 41,8 კვ.მ
საცხოვრებელი - 437,5 კვ.მ
საზაფხულო- 113,9
კ-2=601,4

შენიშვნები

ობიექტის მისამართი

ქ. თბილისი, დიღომი
(ს.კ №01.72.14.014.434)

დამკვეთი

ზაზა იჩქიტიძე

პრ. ავტორი / შემსრულებელი	გიორგი	პარდოსანიძე
	გიორგი	ცუცქირიძე

ფორმატი	მასშტაბი	კოდი	გვერდი
A3	1:150		10

8 სართულის გეგმა +28 050 ნიშნულზე

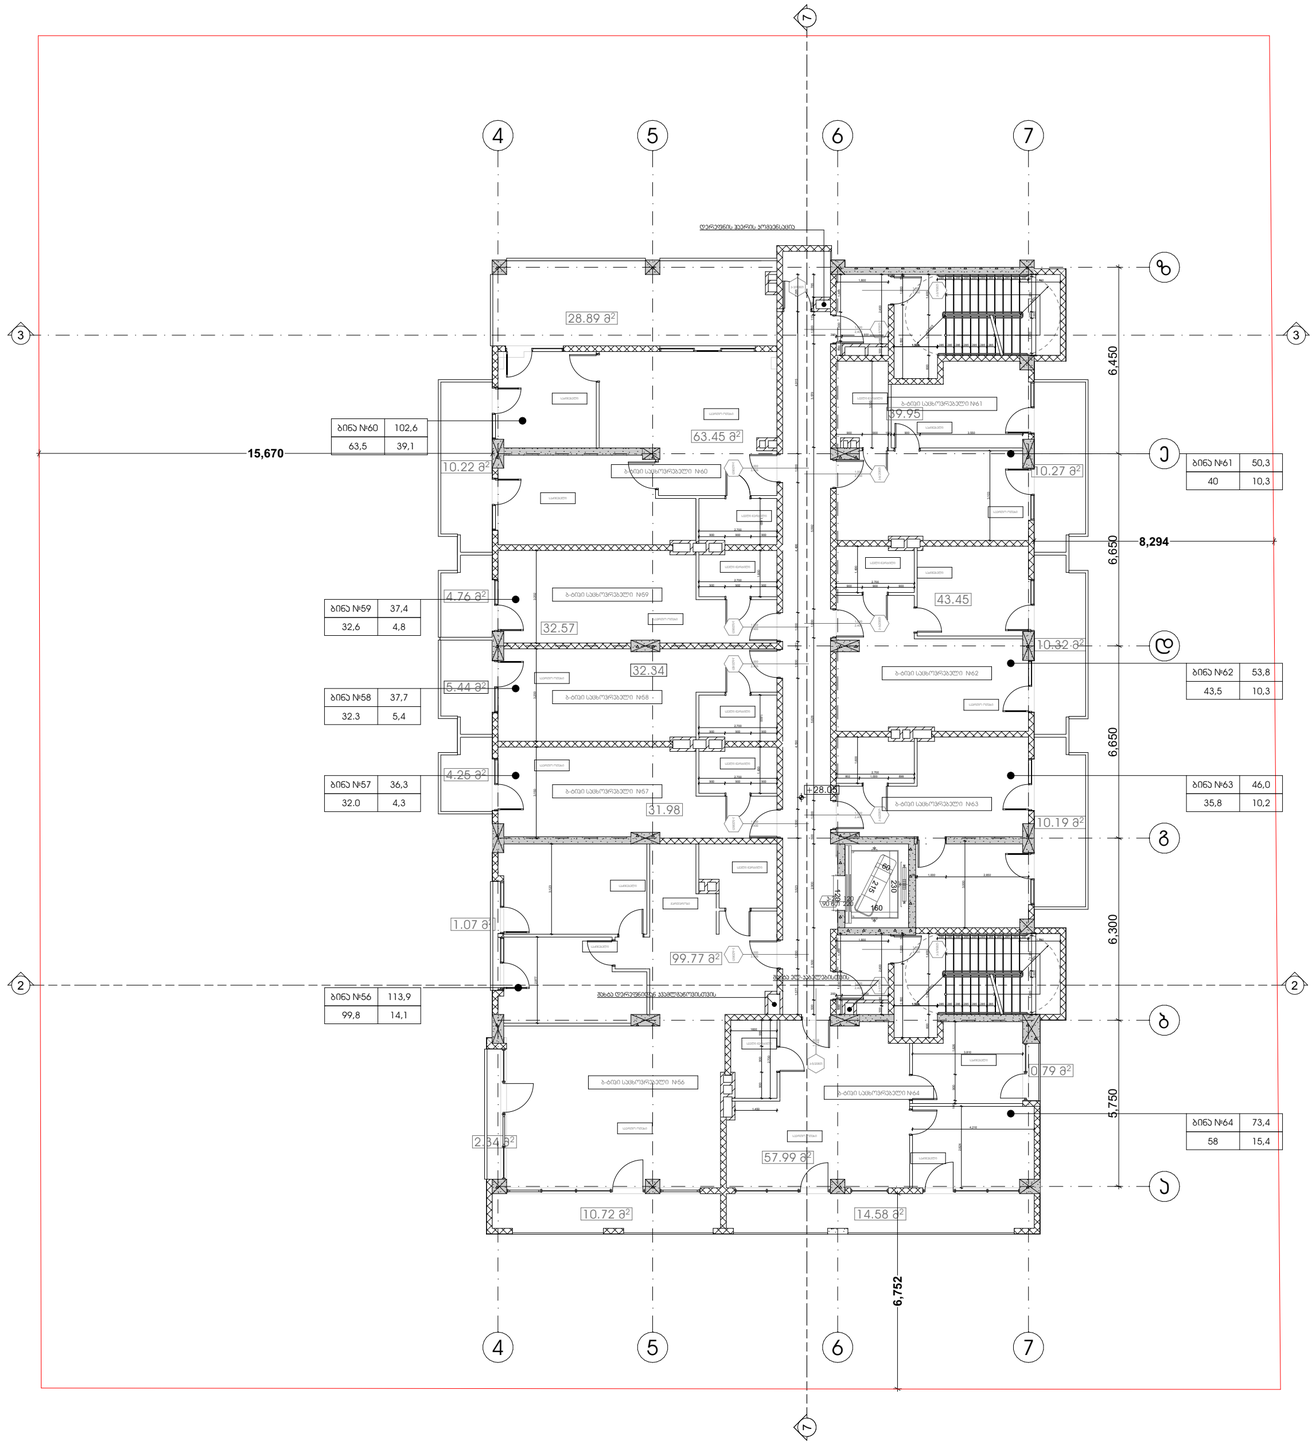

პროექტის სახელწოდება

მრავალფუნქციური კომპლექსი დიდ დიღომში

სტადია	პროექტის შეთანხმება
თარიღი	20.04.2020

პირობითი აღნიშვნები

ჭრილის ხაზი

იატაკის საკორექტო ნიშნული

+36.00 11 სართული

სართულიანობა

საკადასტრო საზღვარი

ტექნიკურ ეკონომიკური მონაცემები

განაშენიანების ფართობი 682 (100% საცხოვრებელი)
ბინის უსრედი - 44,6 კვ.მ
დერეფანი- 41,8 კვ.მ
საცხოვრებელი - 437,5 კვ.მ
საზაფხულო- 113,9
ბ-2=601,4

შენიშვნები

ობიექტის მისამართი

ქ. თბილისი, დიღომი
(ს.კ №01.72.14.014.434)

დამკვეთი

ზაზა იჩქიტიძე

პრ. ავტორი / შემსრულებელი	გიორგი	ვარდოსანიძე
	გიორგი	ცუცქირიძე

ფორმატი	მასშტაბი	ჯოდი	გვერდი
A3	1:150		11

9 სართულის გეგმა +31 350 ნიშნულზე

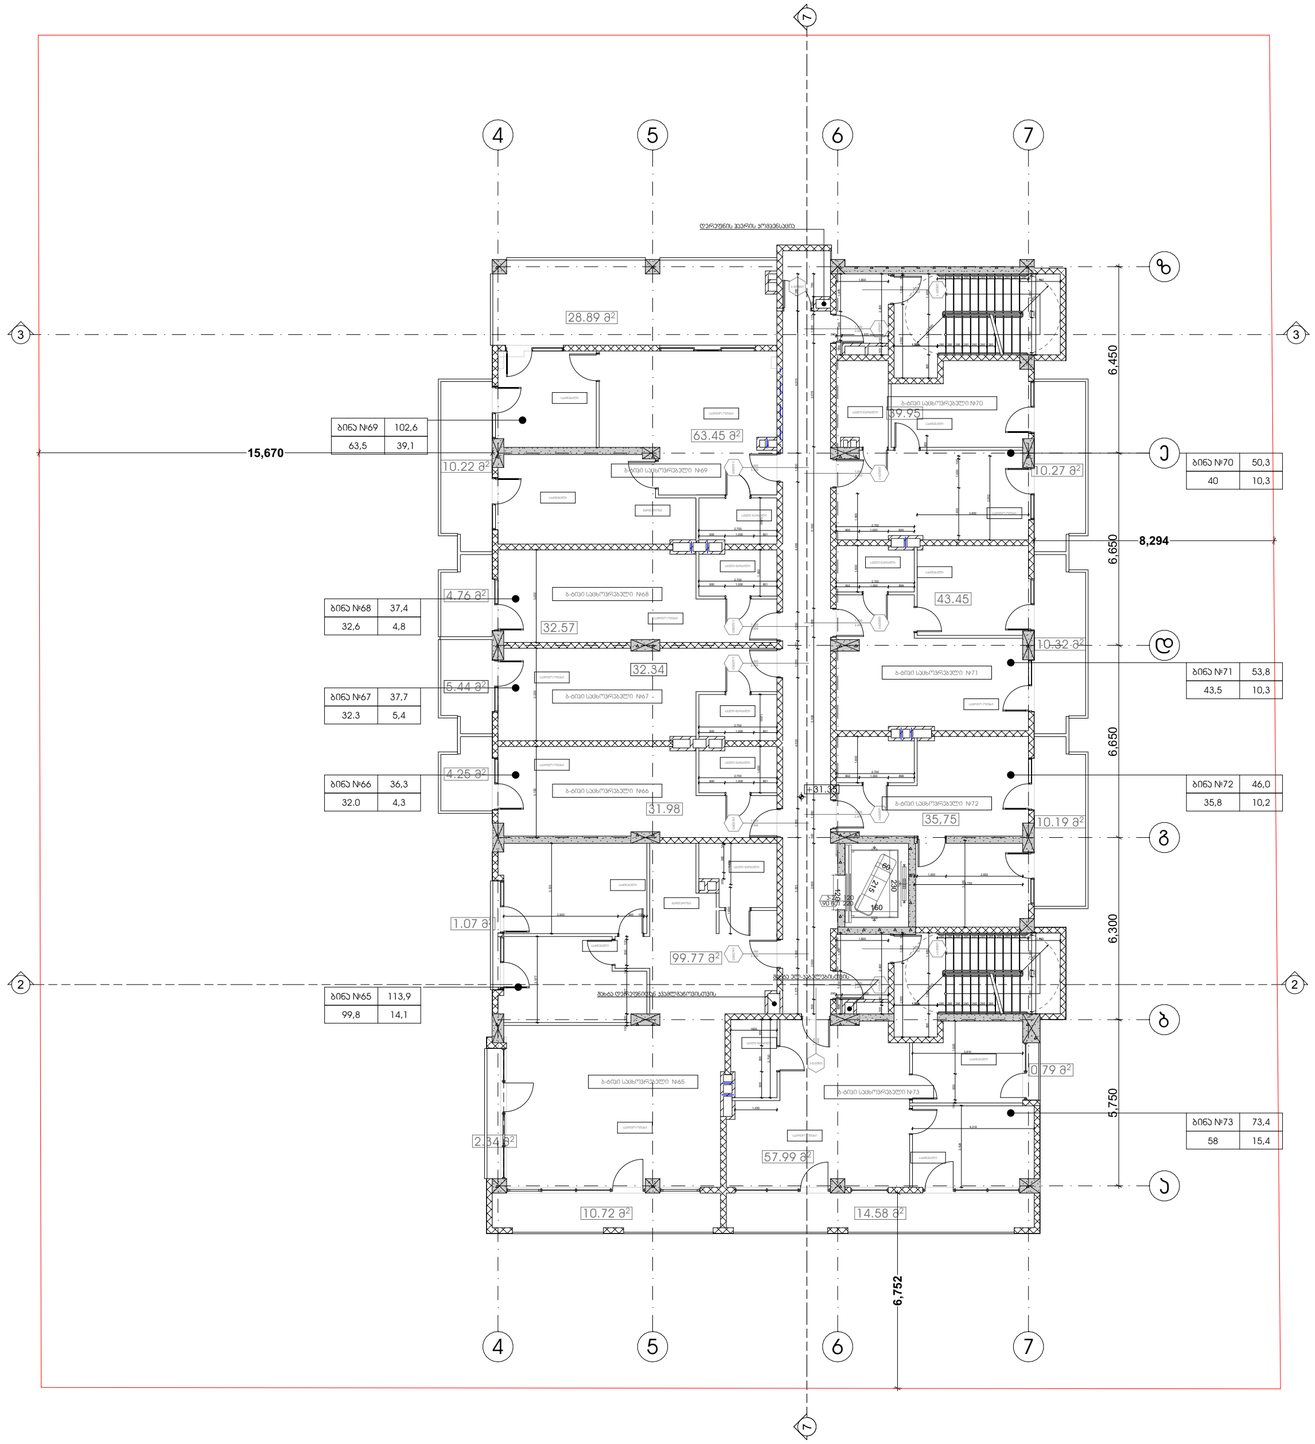

პროექტის სახელწოდება

მრავალფუნქციური კომპლექსი დიდ დიღომში

სტადია	პროექტის შეთანხმება
თარიღი	20.04.2020

პირობითი აღნიშვნები

ჭრილის ხაზი

იატაკის საორიენტირო ნიშნული +36,00

სართულიანობა 11 სართული

საკადასტრო საზღვარი

ტექნიკურ ეკონომიკური მონაცემები

განაშენიანების ფართობი 682 (100% საცხოვრებელი)
ბინის უძრავი - 44,6 კვ.მ
დერეფანი- 41,8 კვ.მ
საცხოვრებელი - 437,5 კვ.მ
საზაფხულო- 113,9
კ-2=601,4

შენიშვნები

ობიექტის მისამართი

ქ. თბილისი, დიღომი
(ს.კ №01.72.14.014.434)

დამკვეთი

ზაზა იჩქიტიძე

პრ. ავტორი / შემსრულებელი	გიორგი	ვარდოსანიძე
	გიორგი	ცუცქირიძე

ფორმატი	მასშტაბი	კოდი	გვერდი
A3	1:150		12

10 სართულის გეგმა +34 650 ნიშნულზე

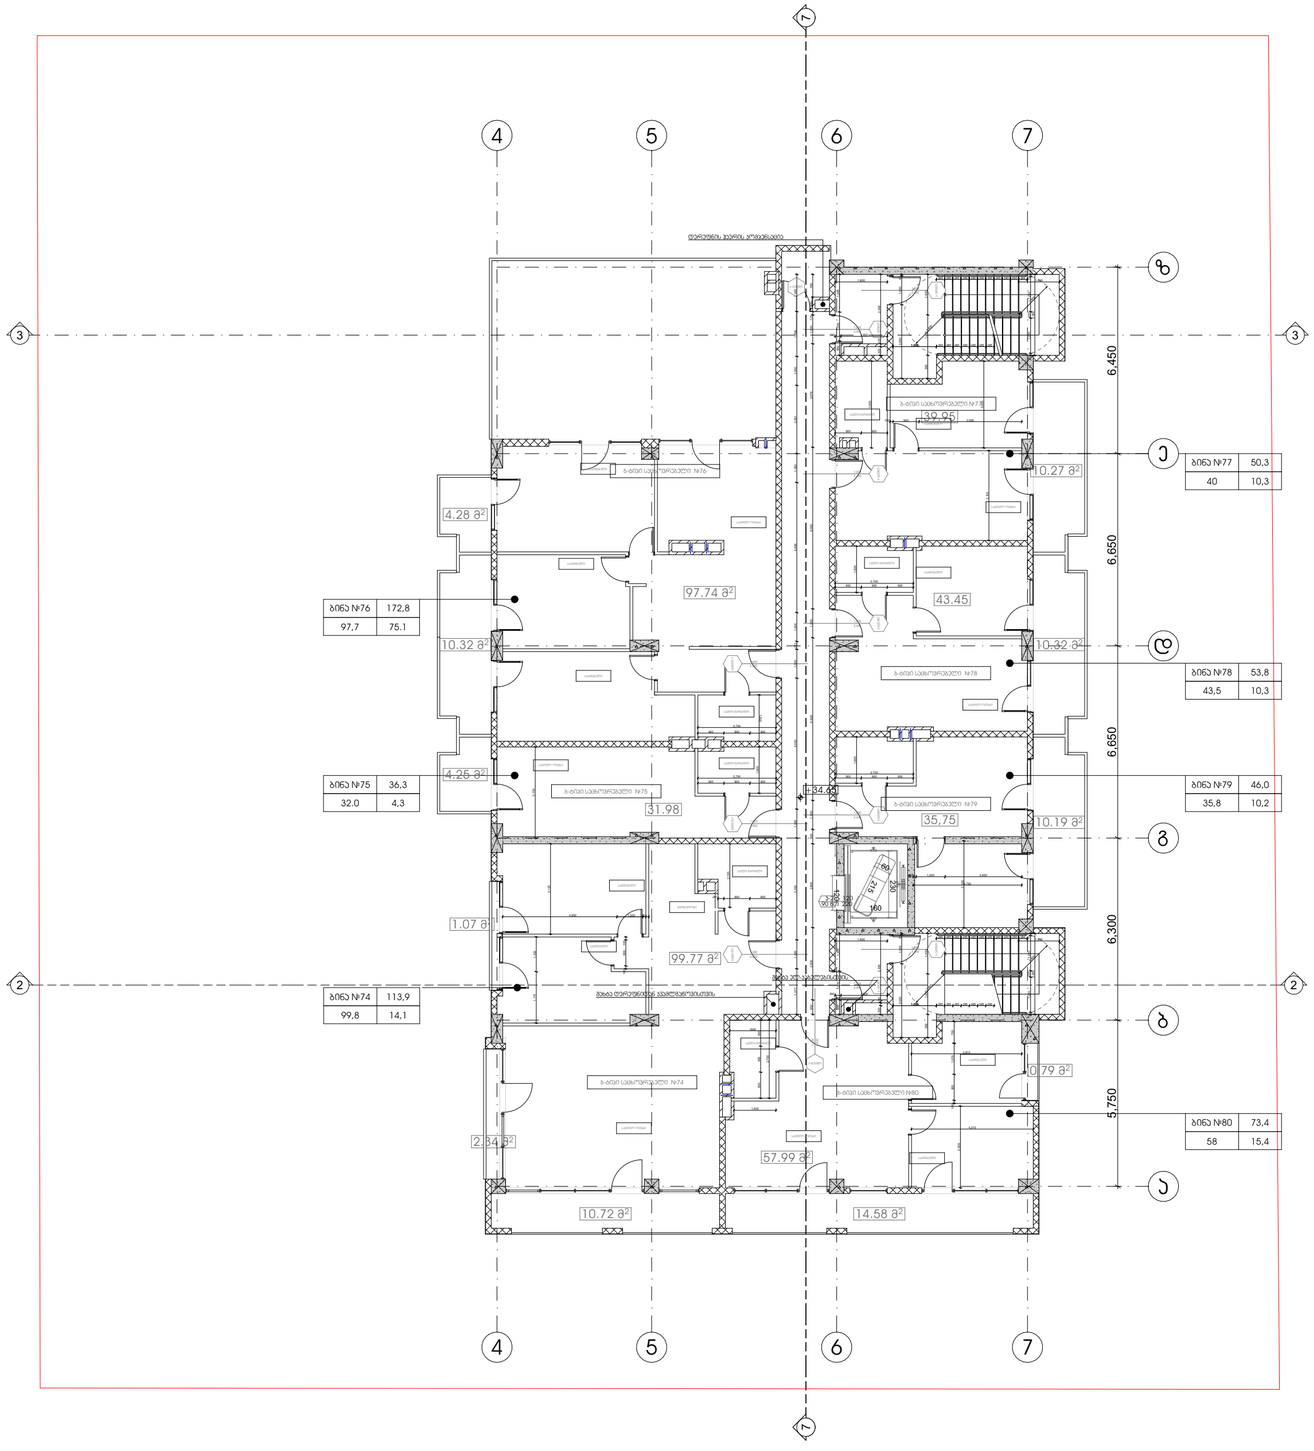
4
5
6
7
3
2
ბ
ბ
ბ

სახურავის გეგმა +37 950 ნიშნულზე

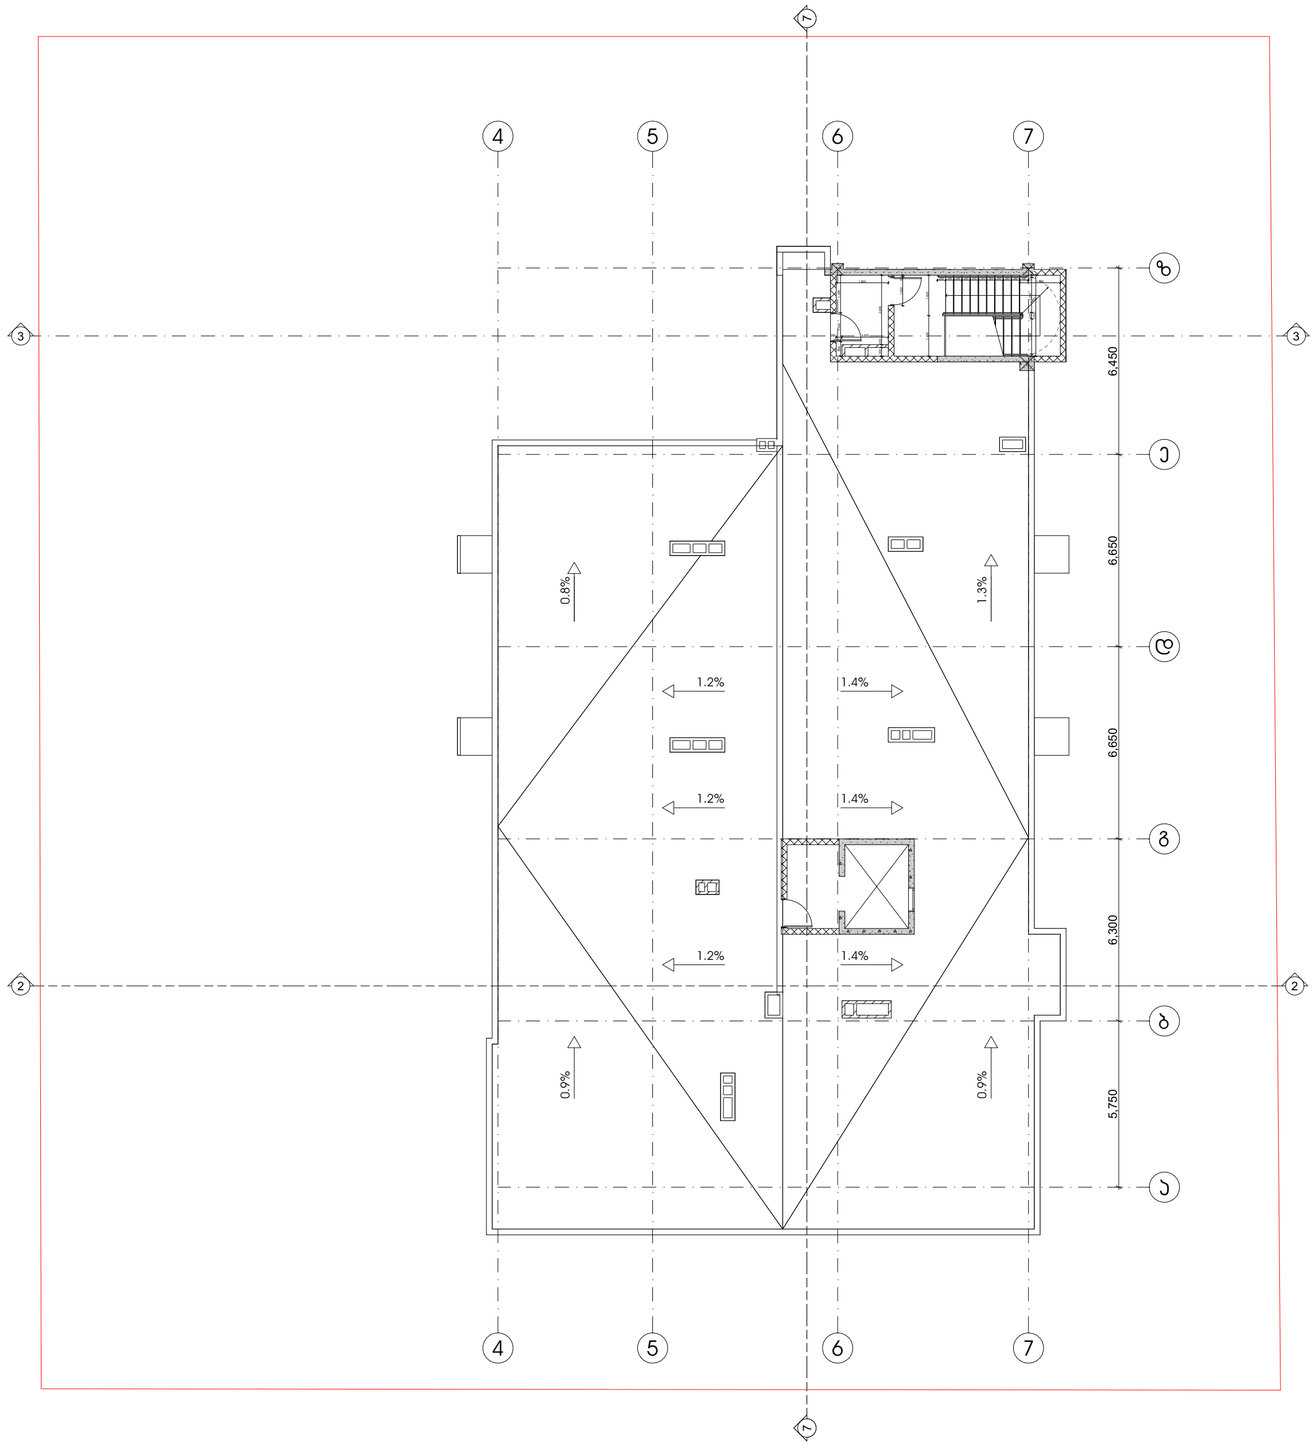

პროექტის სახელწოდება
მრავალფუნქციური კომპლექსი დიდ დიღომში

სტადია	პროექტის შეთანხმება
თარიღი	20.04.2020

პირობითი აღნიშვნები

1	ჭრილის ხაზი
+36.00 11 სართული	იატაკის საკრედიტო ნიშნული
	სართულიანობა
	საკადასტრო საზღვარი

ტექნიკურ ეკონომიკური მონაცემები
ა-2=13,2

შენიშვნები

ობიექტის მისამართი
ქ. თბილისი, დიდოგი
(ს.კ №01.72.14.014.434)

დამკვეთი
ზაზა იჩქიტიძე

პრ. ავტორი / შემსრულებელი	გიორგი	ვარდოსანიძე
	გიორგი	ცუცქირიძე

ფორმატი	მასშტაბი	კოდი	გვერდი
A3	1:150		14

სახურავის გეგმა +40 300 ნიშნულზე

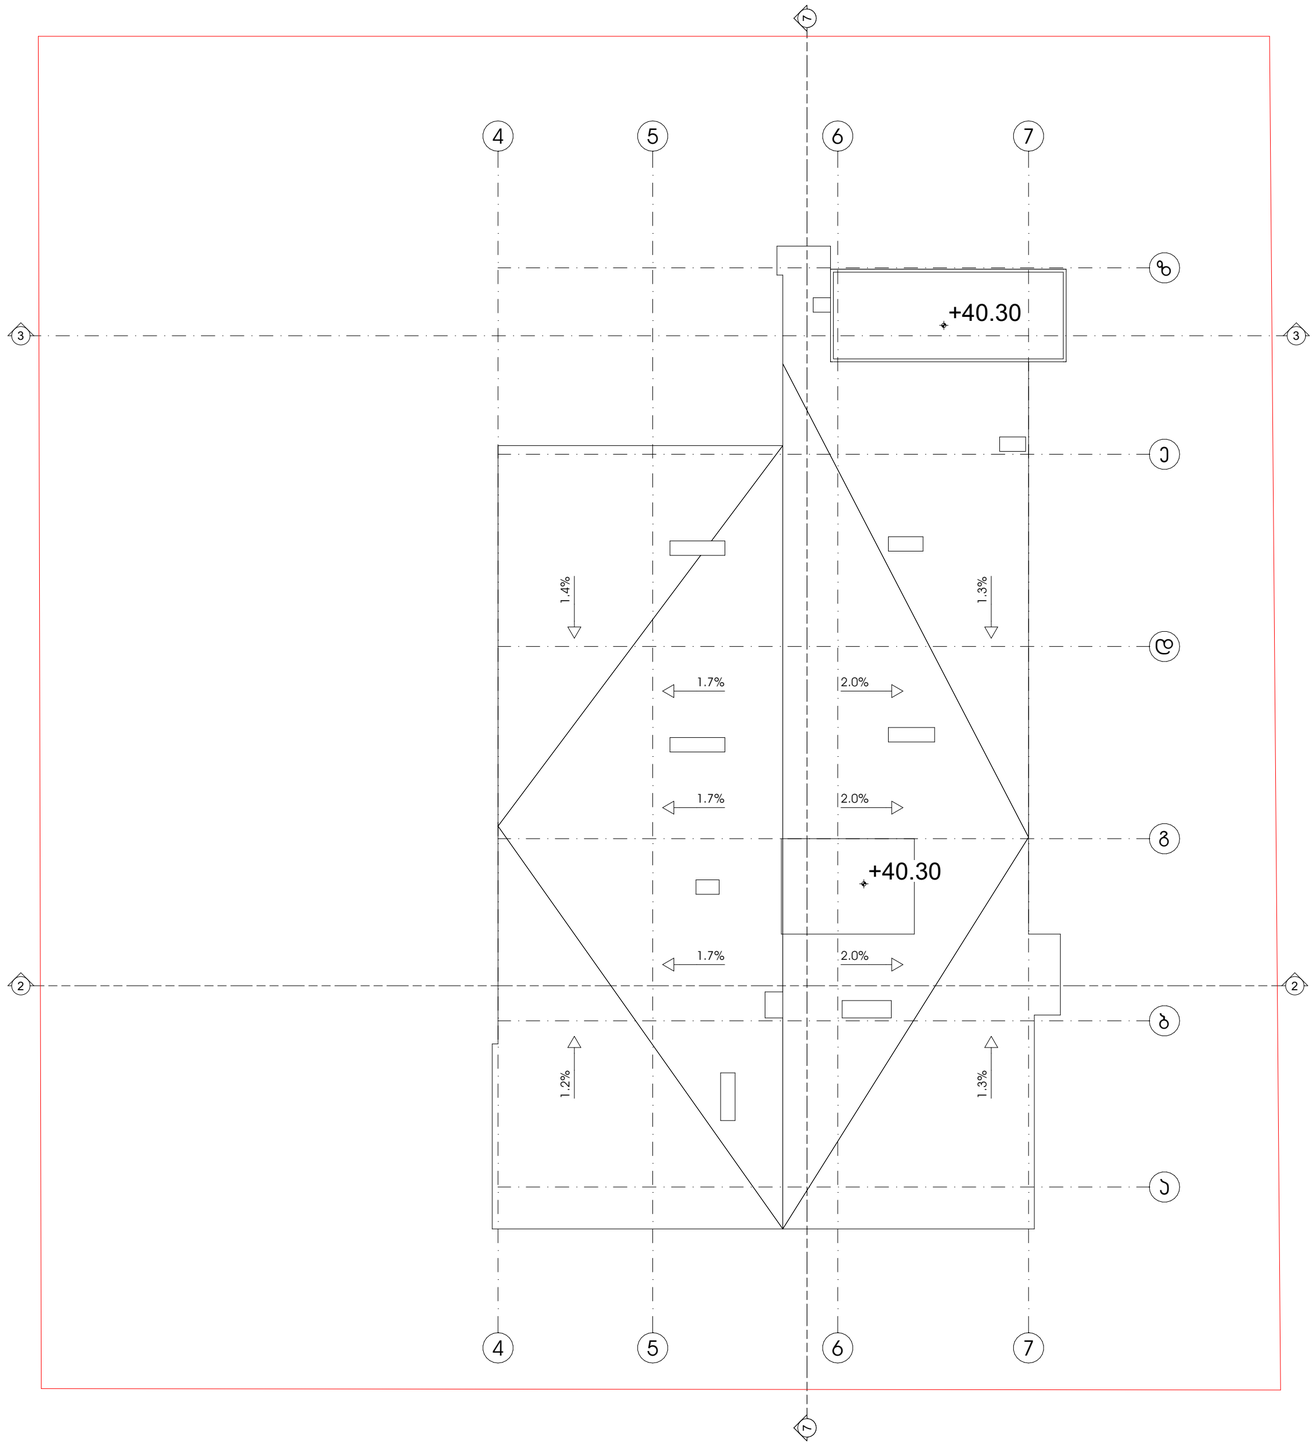

პროექტის სახელწოდება

მრავალფუნქციური კომპლექსი დიდ დიღომში

სტადია	პროექტის შეთანხმება
თარიღი	20.04.2020

პირობითი აღნიშვნები

1	ჭრილის ხაზი
+36.00 11 სართული	იატაკის საკორექტო ნიშნული
	სართულიანობა
	საკადასტრო საზღვარი

შენიშვნები

ობიექტის მისამართი

ქ. თბილისი, დიდოგი (ს.კ №01.72.14.014.434)

დამკვეთი

ზაზა ირჩიტიძე

პრ. პატრონი / შემსრულებელი	გიორგი	ვარდოსანიძე
	გიორგი	ცუცქირიძე

ფორმატი	მასშტაბი	კოდი	გვერდი
A3	1:150		15



















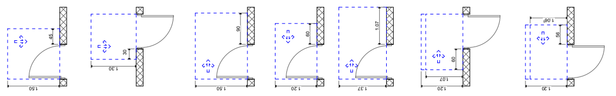

შენიშვნა:

















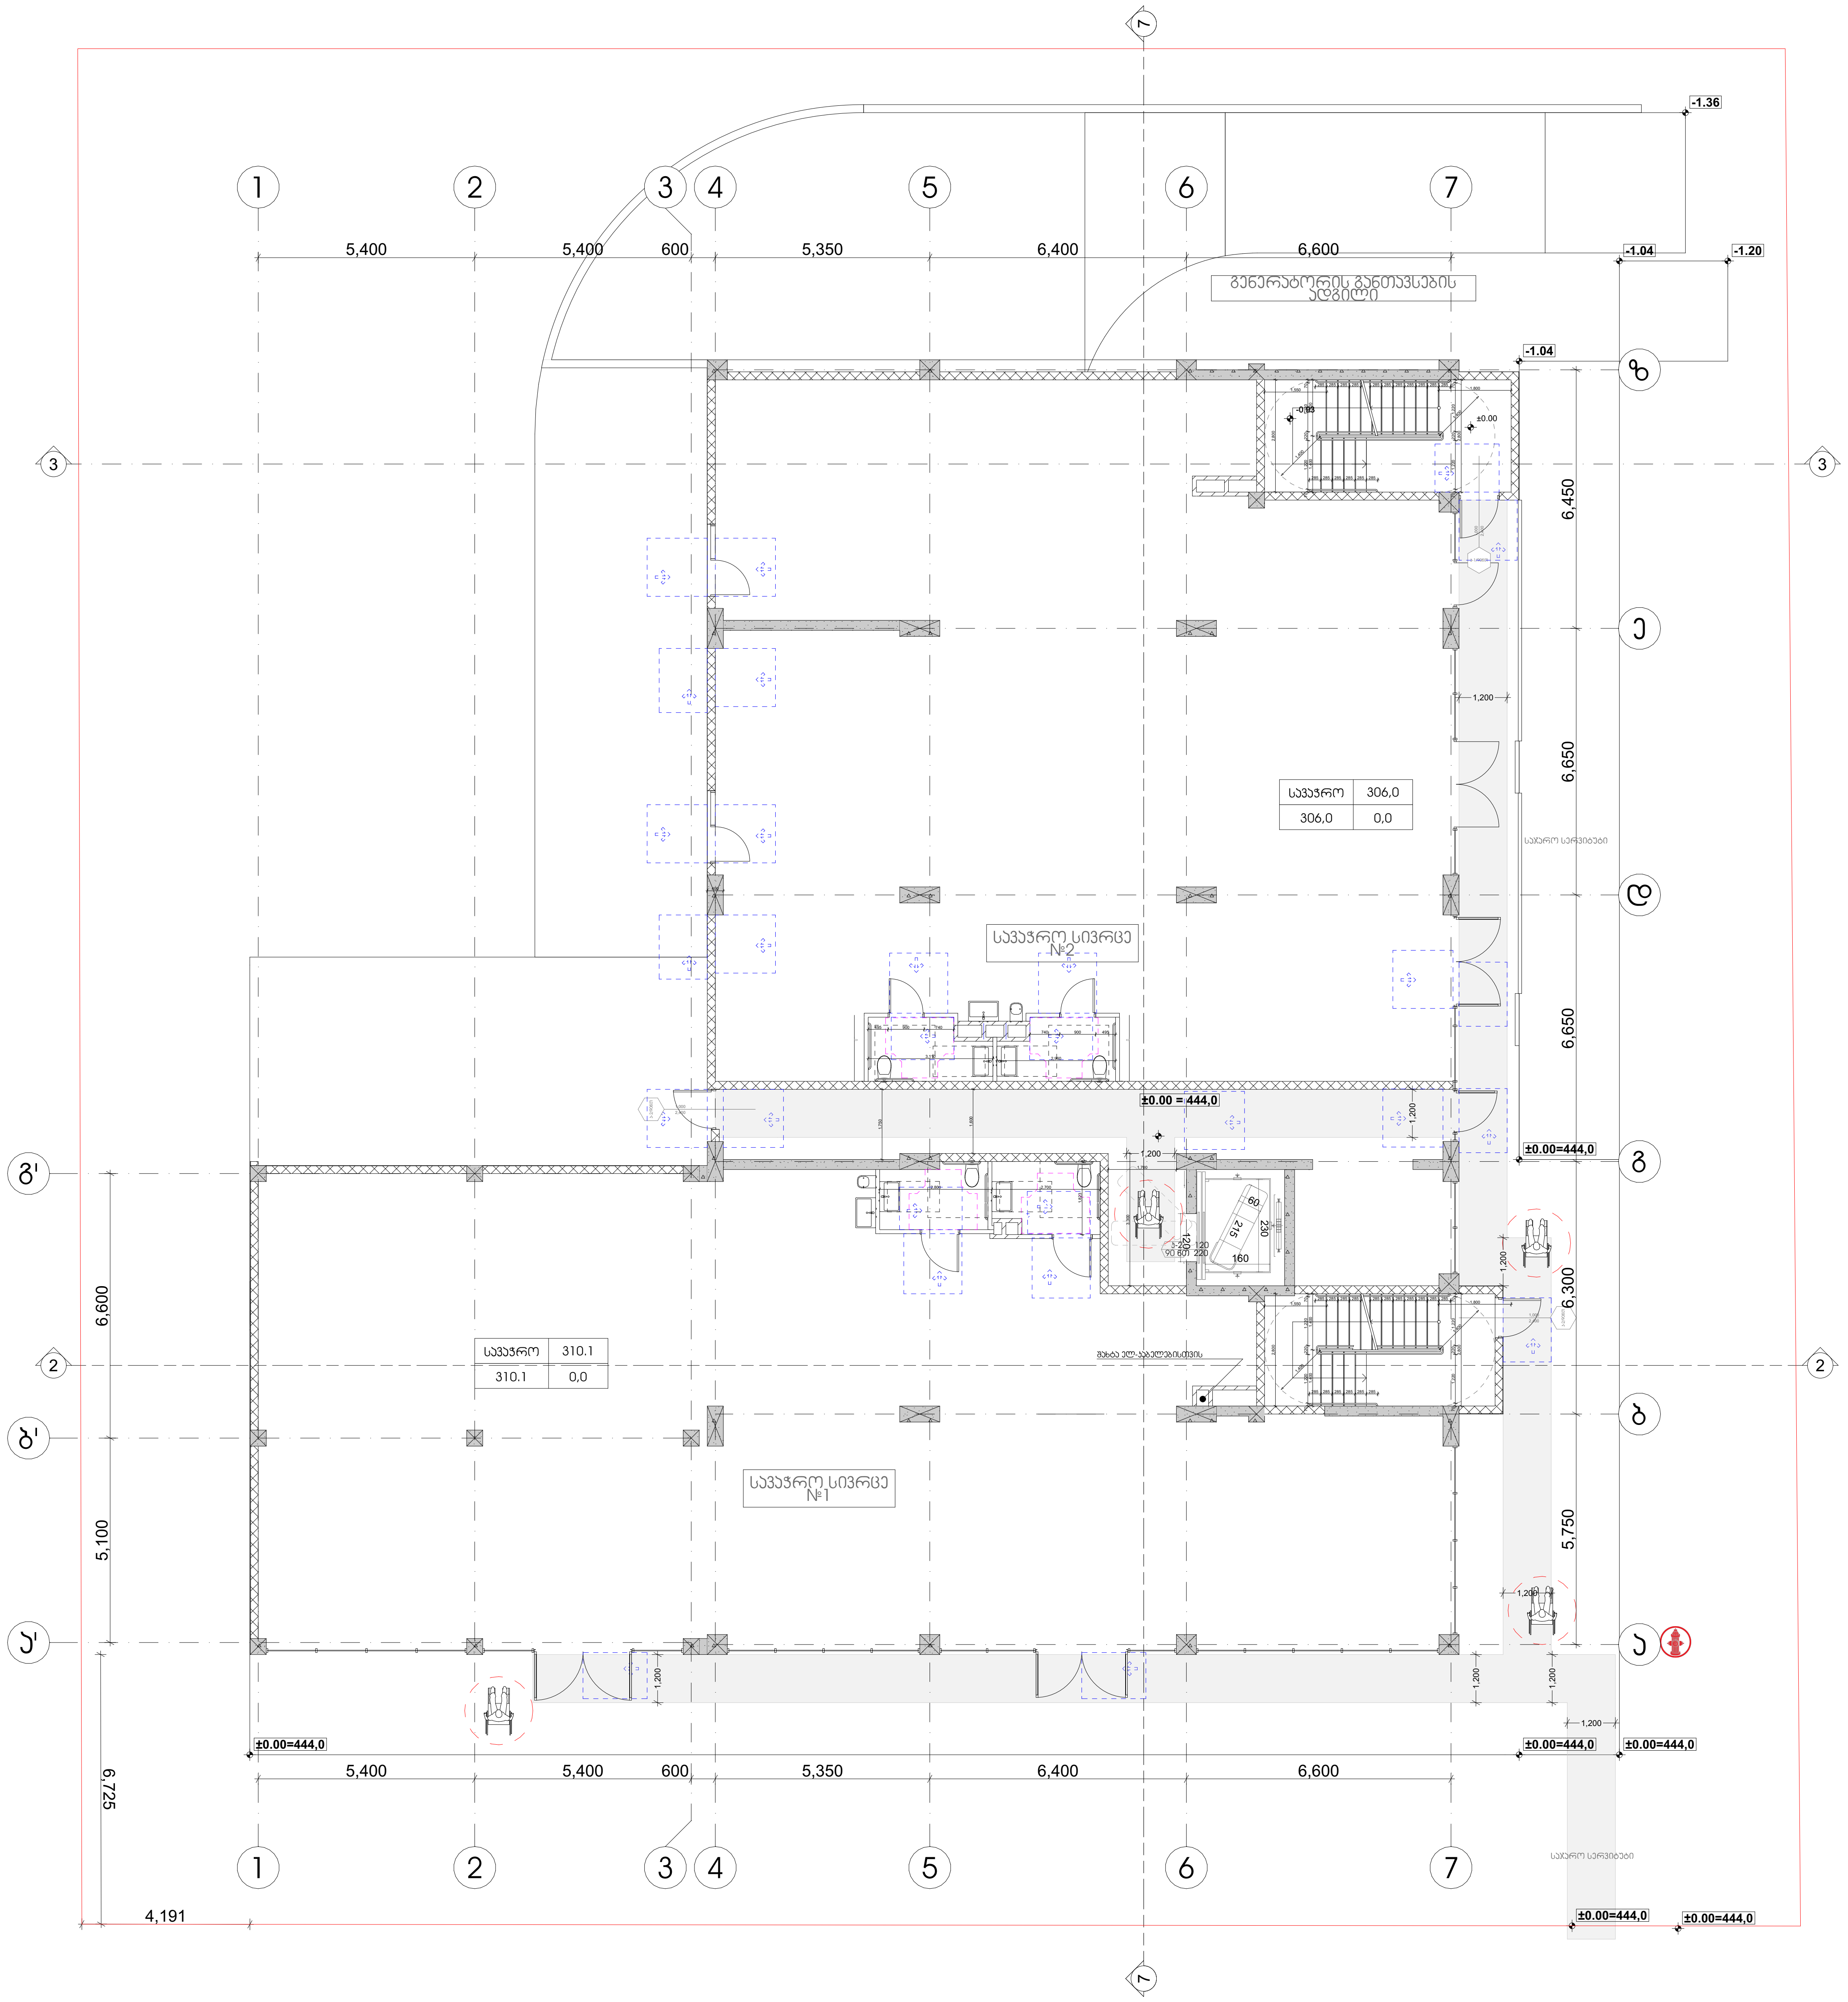

ᲞᲠᲝᲔᲥᲢᲘᲡ ᲡᲐᲮᲔᲚᲬᲝᲓᲔᲑᲐ

ᲛᲠᲐᲕᲐᲚᲤᲣᲜᲥᲪᲘᲣᲠᲘ ᲙᲝᲛᲞᲚᲔᲥᲡᲘ ᲓᲘᲓ ᲓᲘᲦᲝᲛᲨᲘ

ᲡᲢᲐᲓᲘᲐ	ᲞᲠᲝᲔᲥᲢᲘᲡ ᲨᲔᲗᲐᲜᲮᲛᲔᲑᲐ
ᲗᲐᲠᲘᲦᲘ	20.04.2020

ᲞᲘᲠᲝᲑᲘᲗᲘ ᲐᲦᲜᲘᲨᲕᲜᲔᲑᲘ

ᲛᲘᲡᲐᲬᲕᲓᲝᲛᲘ ᲡᲕᲚᲐᲒᲔᲖᲘ

ᲛᲝᲡᲐᲢᲠᲘᲐᲚᲔᲑᲔᲚᲘ ᲡᲘᲕᲠᲪᲔᲔᲑᲘ

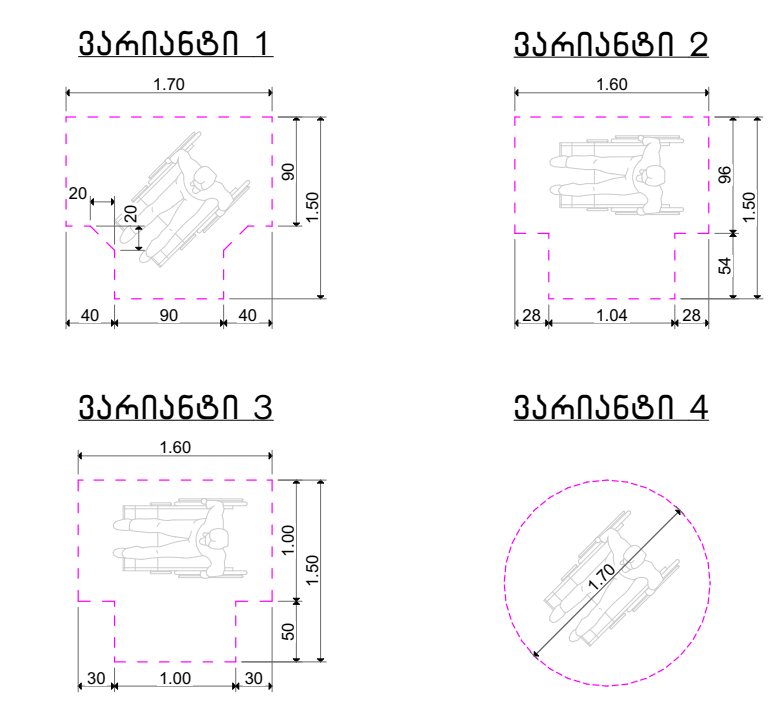

ᲙᲐᲠᲘᲡ ᲬᲘᲜ ᲗᲐᲕᲘᲡᲣᲤᲐᲚᲘ ᲡᲘᲕᲠᲪᲔ

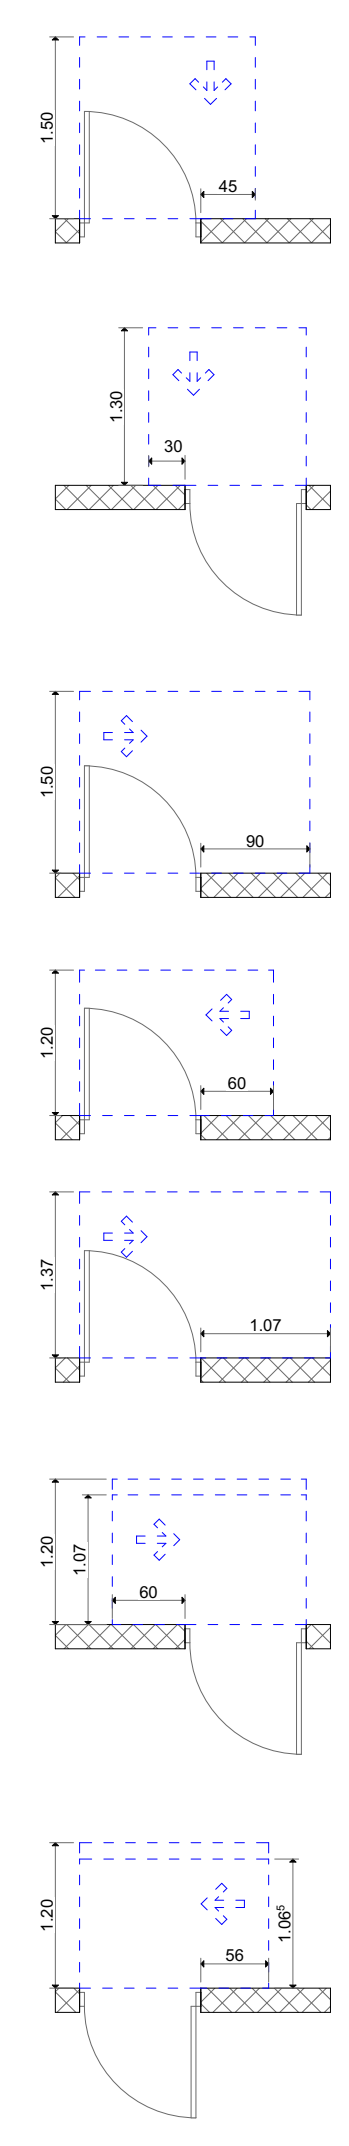

ᲗᲐᲕᲘᲡᲣᲤᲐᲚᲘ ᲡᲘᲕᲠᲪᲔ ᲙᲐᲠᲗᲐᲜ ᲛᲐᲜᲔᲕᲠᲘᲠᲔᲑᲘᲡᲗᲕᲘᲡ – ᲐᲜᲯᲐᲛᲘᲐᲜᲘ ᲙᲐᲠᲘ ᲬᲘᲜᲘᲓᲐᲜ ᲛᲘᲡᲐᲬᲕᲓᲝᲛᲘ – ᲒᲐᲛᲝᲬᲔᲕᲘᲗ ᲒᲐᲦᲔᲑᲐ

ᲗᲐᲕᲘᲡᲣᲤᲐᲚᲘ ᲡᲘᲕᲠᲪᲔ ᲙᲐᲠᲗᲐᲜ ᲛᲐᲜᲔᲕᲠᲘᲠᲔᲑᲘᲡᲗᲕᲘᲡ – ᲐᲜᲯᲐᲛᲘᲐᲜᲘ ᲙᲐᲠᲘ ᲬᲘᲜᲘᲓᲐᲜ ᲛᲘᲡᲐᲬᲕᲓᲝᲛᲘ – ᲛᲘᲬᲝᲚᲘᲗ ᲒᲐᲦᲔᲑᲐ

ᲗᲐᲕᲘᲡᲣᲤᲐᲚᲘ ᲡᲘᲕᲠᲪᲔ ᲙᲐᲠᲗᲐᲜ ᲛᲐᲜᲔᲕᲠᲘᲠᲔᲑᲘᲡᲗᲕᲘᲡ – ᲐᲜᲯᲐᲛᲘᲐᲜᲘ ᲙᲐᲠᲘ ᲐᲜᲯᲐᲛᲘᲡ ᲛᲮᲠᲘᲓᲐᲜ ᲛᲘᲡᲐᲬᲕᲓᲝᲛᲘ – ᲒᲐᲛᲝᲬᲔᲕᲘᲗ ᲒᲐᲦᲔᲑᲐ

ᲗᲐᲕᲘᲡᲣᲤᲐᲚᲘ ᲡᲘᲕᲠᲪᲔ ᲙᲐᲠᲗᲐᲜ ᲛᲐᲜᲔᲕᲠᲘᲠᲔᲑᲘᲡᲗᲕᲘᲡ – ᲐᲜᲯᲐᲛᲘᲐᲜᲘ ᲙᲐᲠᲘ ᲡᲐᲙᲔᲢᲘᲡ ᲛᲮᲠᲘᲓᲐᲜ ᲛᲘᲡᲐᲬᲕᲓᲝᲛᲘ – ᲒᲐᲛᲝᲬᲔᲕᲘᲗ ᲒᲐᲦᲔᲑᲐ

ᲗᲐᲕᲘᲡᲣᲤᲐᲚᲘ ᲡᲘᲕᲠᲪᲔ ᲙᲐᲠᲗᲐᲜ ᲛᲐᲜᲔᲕᲠᲘᲠᲔᲑᲘᲡᲗᲕᲘᲡ – ᲐᲜᲯᲐᲛᲘᲐᲜᲘ ᲙᲐᲠᲘ ᲐᲜᲯᲐᲛᲘᲡ ᲛᲮᲠᲘᲓᲐᲜ ᲛᲘᲡᲐᲬᲕᲓᲝᲛᲘ – ᲒᲐᲛᲝᲬᲔᲕᲘᲗ ᲒᲐᲦᲔᲑᲐ

ᲗᲐᲕᲘᲡᲣᲤᲐᲚᲘ ᲡᲘᲕᲠᲪᲔ ᲙᲐᲠᲗᲐᲜ ᲛᲐᲜᲔᲕᲠᲘᲠᲔᲑᲘᲡᲗᲕᲘᲡ – ᲐᲜᲯᲐᲛᲘᲐᲜᲘ ᲙᲐᲠᲘ ᲡᲐᲙᲔᲢᲘᲡ ᲛᲮᲠᲘᲓᲐᲜ ᲛᲘᲡᲐᲬᲕᲓᲝᲛᲘ – ᲛᲘᲬᲝᲚᲘᲗ ᲒᲐᲦᲔᲑᲐ 120 ᲛᲘᲜ. ᲗᲣ ᲛᲝᲬᲧᲝᲑᲘᲚᲘᲐ ᲛᲘᲛᲮᲣᲠᲐᲕᲘ

ᲗᲐᲕᲘᲡᲣᲤᲐᲚᲘ ᲡᲘᲕᲠᲪᲔ ᲙᲐᲠᲗᲐᲜ ᲛᲐᲜᲔᲕᲠᲘᲠᲔᲑᲘᲡᲗᲕᲘᲡ – ᲐᲜᲯᲐᲛᲘᲐᲜᲘ ᲙᲐᲠᲘ ᲐᲜᲯᲐᲛᲘᲡ ᲛᲮᲠᲘᲓᲐᲜ ᲛᲘᲡᲐᲬᲕᲓᲝᲛᲘ – ᲛᲘᲬᲝᲚᲘᲗ ᲒᲐᲦᲔᲑᲐ 120 ᲛᲘᲜ. ᲗᲣ ᲛᲝᲬᲧᲝᲑᲘᲚᲘᲐ ᲛᲘᲛᲮᲣᲠᲐᲕᲘ

ᲨᲔᲜᲘᲨᲕᲜᲐ:

ᲘᲐᲢᲐᲙᲘᲡ ᲖᲔᲓᲐᲞᲘᲠᲔᲑᲘ ᲛᲝᲔᲬᲧᲝᲡ ᲘᲡ, ᲠᲝᲛ ᲘᲥᲜᲔᲑᲐ ᲛᲧᲐᲠᲘ ᲓᲐ ᲐᲠᲐᲡᲠᲘᲐᲚᲐ.

ᲒᲐᲜᲐᲗᲔᲑᲘᲡ ᲡᲐᲛᲐᲠᲗᲐᲕᲔᲑᲘ, ᲔᲚᲔᲥᲢᲠᲝ ᲒᲐᲛᲐᲜᲐᲬᲘᲚᲔᲑᲚᲔᲑᲘ, ᲔᲚᲔᲥᲢᲠᲝ ᲩᲐᲛᲠᲗᲕᲔᲚᲔᲑᲘ ᲓᲐ ᲓᲔᲜᲡᲐᲠᲗᲔᲑᲘ,ᲢᲔᲛᲞᲔᲠᲐᲢᲣᲠᲘᲡ ᲛᲐᲠᲔᲒᲣᲚᲘᲠᲔᲑᲚᲔᲑᲘ ᲛᲝᲬᲧᲝᲑᲘᲚᲝᲑᲔᲑᲘᲡ ᲡᲐᲛᲐᲠᲗᲐᲕᲔᲑᲘ, ᲬᲧᲐᲚᲡᲐᲓᲔᲜᲘ ᲡᲘᲡᲢᲔᲛᲘᲡ ᲛᲝᲬᲧᲝᲑᲘᲚᲝᲑᲔᲑᲘᲡ ᲛᲐᲠᲔᲒᲣᲚᲘᲠᲔᲑᲚᲔᲑᲘ ᲓᲐ ᲓᲐᲛᲪᲐᲕᲘ.

ᲝᲠᲛᲮᲠᲘᲕᲘ ᲡᲐᲙᲝᲛᲣᲜᲘᲙᲐᲪᲘᲝ ᲡᲘᲡᲢᲔᲛᲔᲑᲘᲡ ᲡᲐᲛᲐᲠᲗᲐᲕᲔᲑᲘ Ა "ᲢᲘᲞᲘᲡ ᲔᲠᲗᲔᲣᲚᲨᲘ ᲛᲝᲔᲬᲧᲝᲑᲐ ᲡᲢᲐᲜᲓᲐᲠᲢᲘᲡ 309-Ე ᲥᲕᲔᲗᲐᲕᲘᲡ ᲨᲔᲡᲐᲑᲐᲛᲘᲡᲐᲓ"

ᲡᲘᲜᲐᲗᲚᲘᲡ ᲩᲐᲛᲠᲗᲕᲔᲚᲔᲑᲘ ᲔᲚᲔᲥᲢᲠᲝ, ᲩᲐᲛᲠᲗᲕᲔᲚᲔᲑᲘ ᲓᲔᲜᲡᲐᲠᲗᲔᲑᲘ, ᲢᲔᲛᲞᲔᲠᲐᲢᲣᲠᲘᲡ ᲛᲐᲠᲔᲒᲣᲚᲘᲠᲔᲑᲚᲔᲑᲘ, ᲔᲚᲔᲥᲢᲠᲝ ᲒᲐᲛᲐᲜᲐᲬᲘᲚᲔᲑᲚᲔᲑᲘ ᲓᲐ ᲣᲡᲐᲤᲠᲗᲮᲝᲔᲑᲘᲡ ᲐᲜ ᲨᲘᲓᲐᲡᲐᲙᲝᲛᲣᲜᲘᲙᲐᲪᲘᲝ ᲡᲘᲡᲢᲔᲛᲔᲑᲘᲡ ᲡᲐᲛᲐᲠᲗᲐᲕᲔᲑᲘ Ბ "ᲢᲘᲞᲘᲡ ᲔᲠᲗᲔᲣᲚᲔᲑᲨᲘ ᲛᲝᲔᲬᲧᲝᲑᲐ ᲡᲢᲐᲜᲓᲐᲠᲢᲘᲡ 309.2 ᲓᲐ 1104.1.1 ᲥᲕᲔᲗᲐᲕᲔᲑᲘᲡ ᲛᲘᲮᲔᲓᲕᲘᲗ.

ᲝᲑᲘᲔᲥᲢᲘᲡ ᲛᲘᲡᲐᲛᲐᲠᲗᲘ

Ქ. ᲗᲑᲘᲚᲘᲡᲘ, ᲓᲘᲦᲝᲛᲘ (Ს.Კ №01.72.14.014.434)

ᲓᲐᲛᲙᲕᲔᲗᲘ

ᲖᲐᲖᲐ ᲘᲩᲥᲘᲢᲘᲫᲔ

ᲞᲠ. ᲐᲕᲢᲝᲠᲘ / ᲨᲔᲛᲡᲠᲣᲚᲔᲑᲔᲚᲘ	ᲒᲘᲝᲠᲒᲘ	ᲙᲐᲠᲓᲝᲡᲐᲜᲘᲫᲔ
	ᲒᲘᲝᲠᲒᲘ	ᲪᲣᲪᲥᲘᲠᲘᲫᲔ

ᲤᲝᲠᲛᲐᲢᲘ	ᲛᲐᲡᲨᲢᲐᲑᲘ	ᲙᲝᲓᲘ	ᲒᲕᲔᲠᲓᲘ
A3	1:150		18

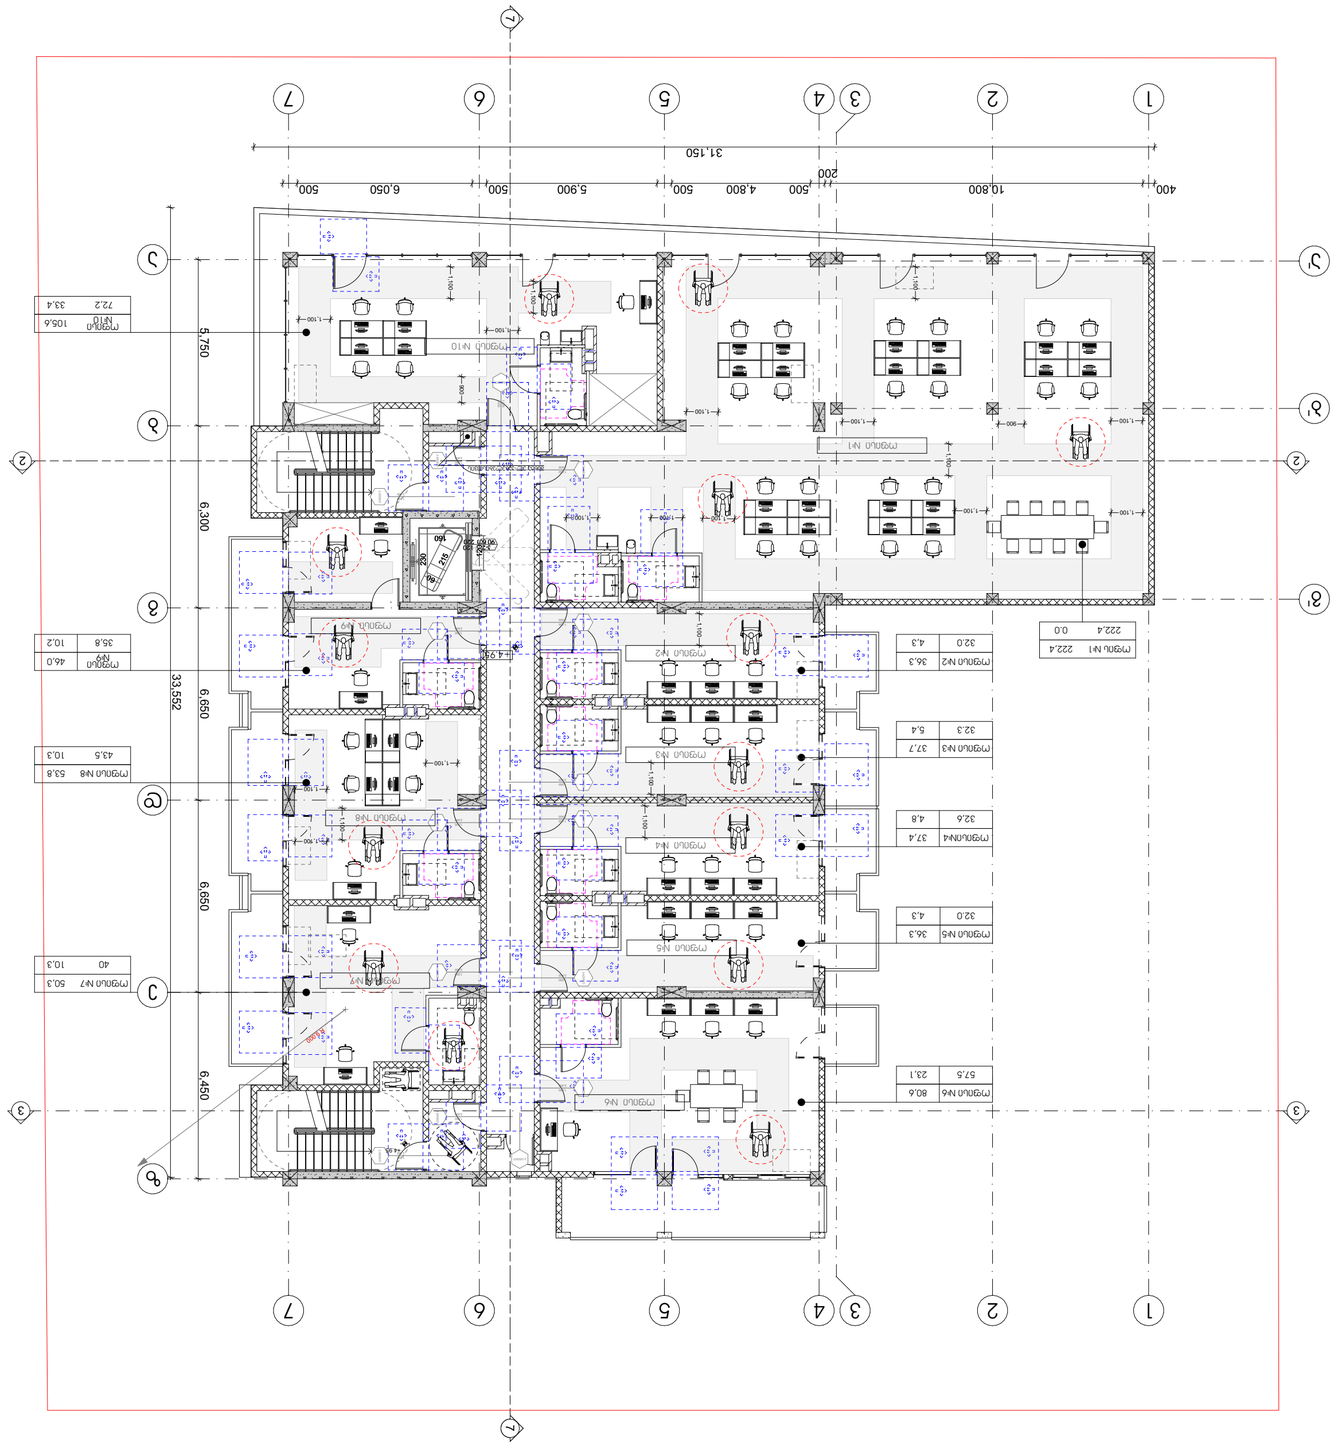






















































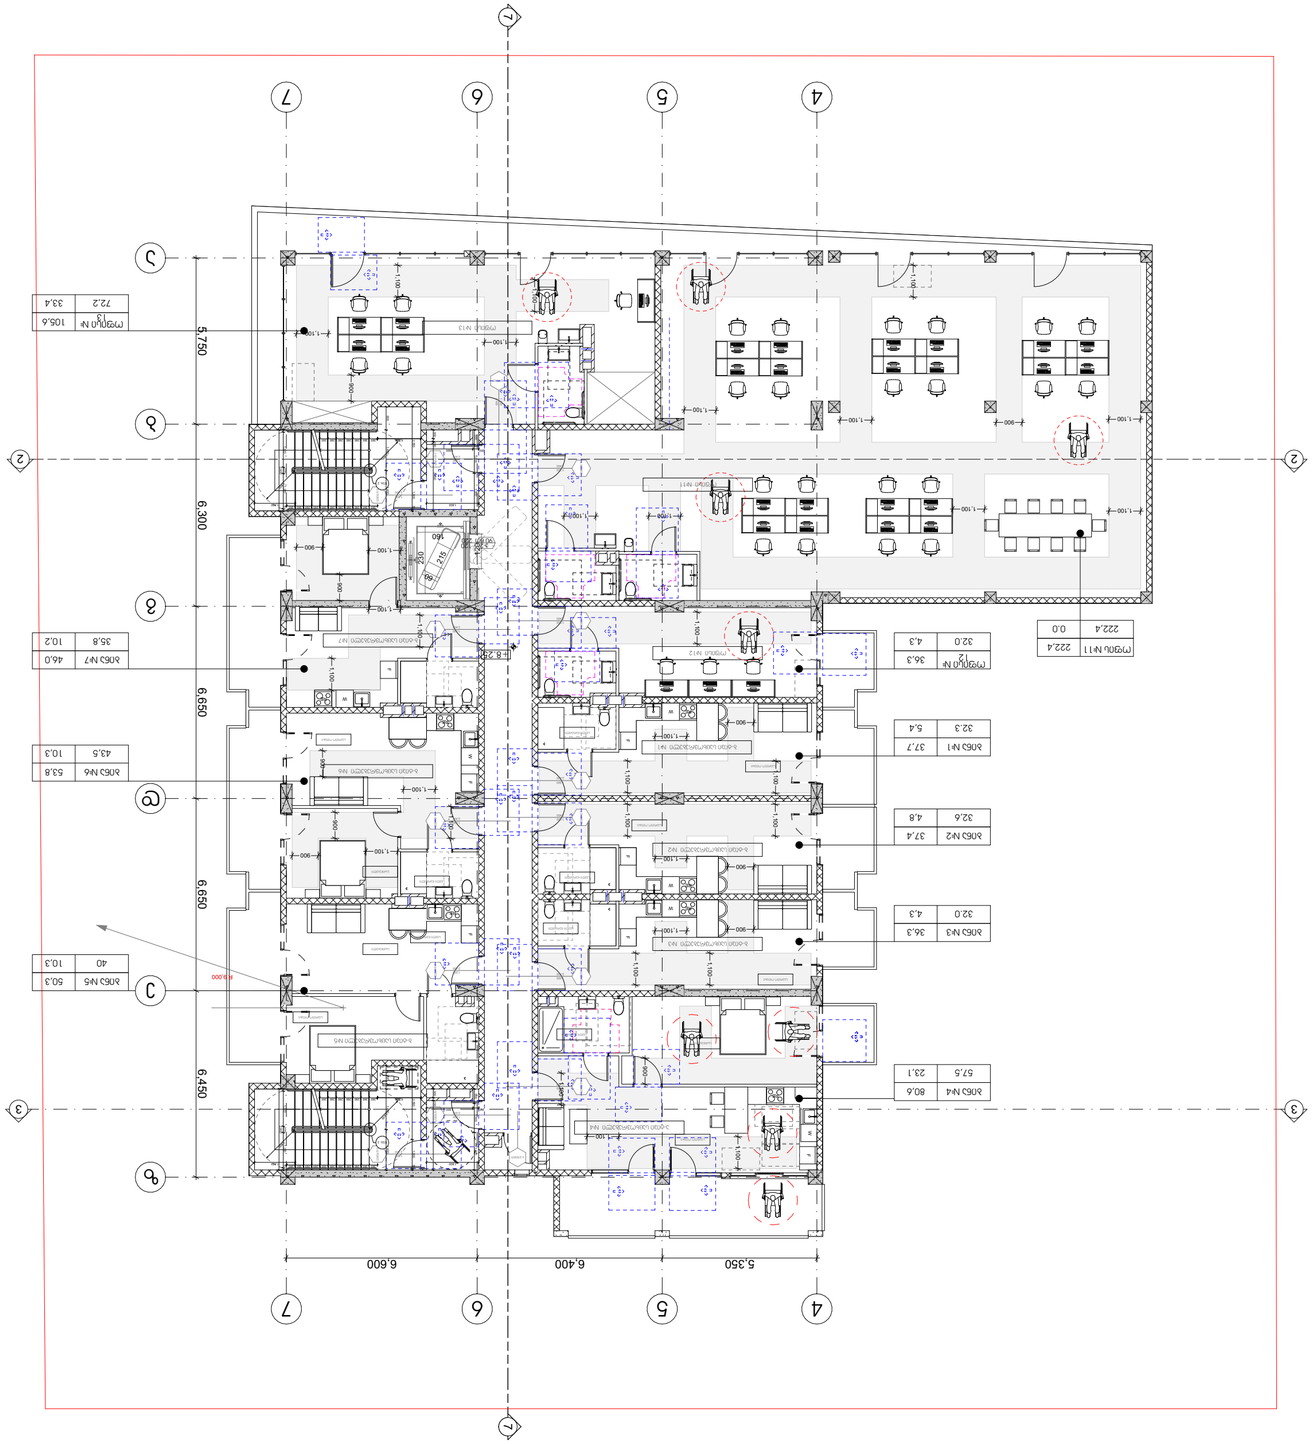





პროექტის სახელწოდება

მრავალფუნქციური კომპლექსი დიდ დიღომში

სტადია	პროექტის შეთანხმება
თარიღი	20.04.2020

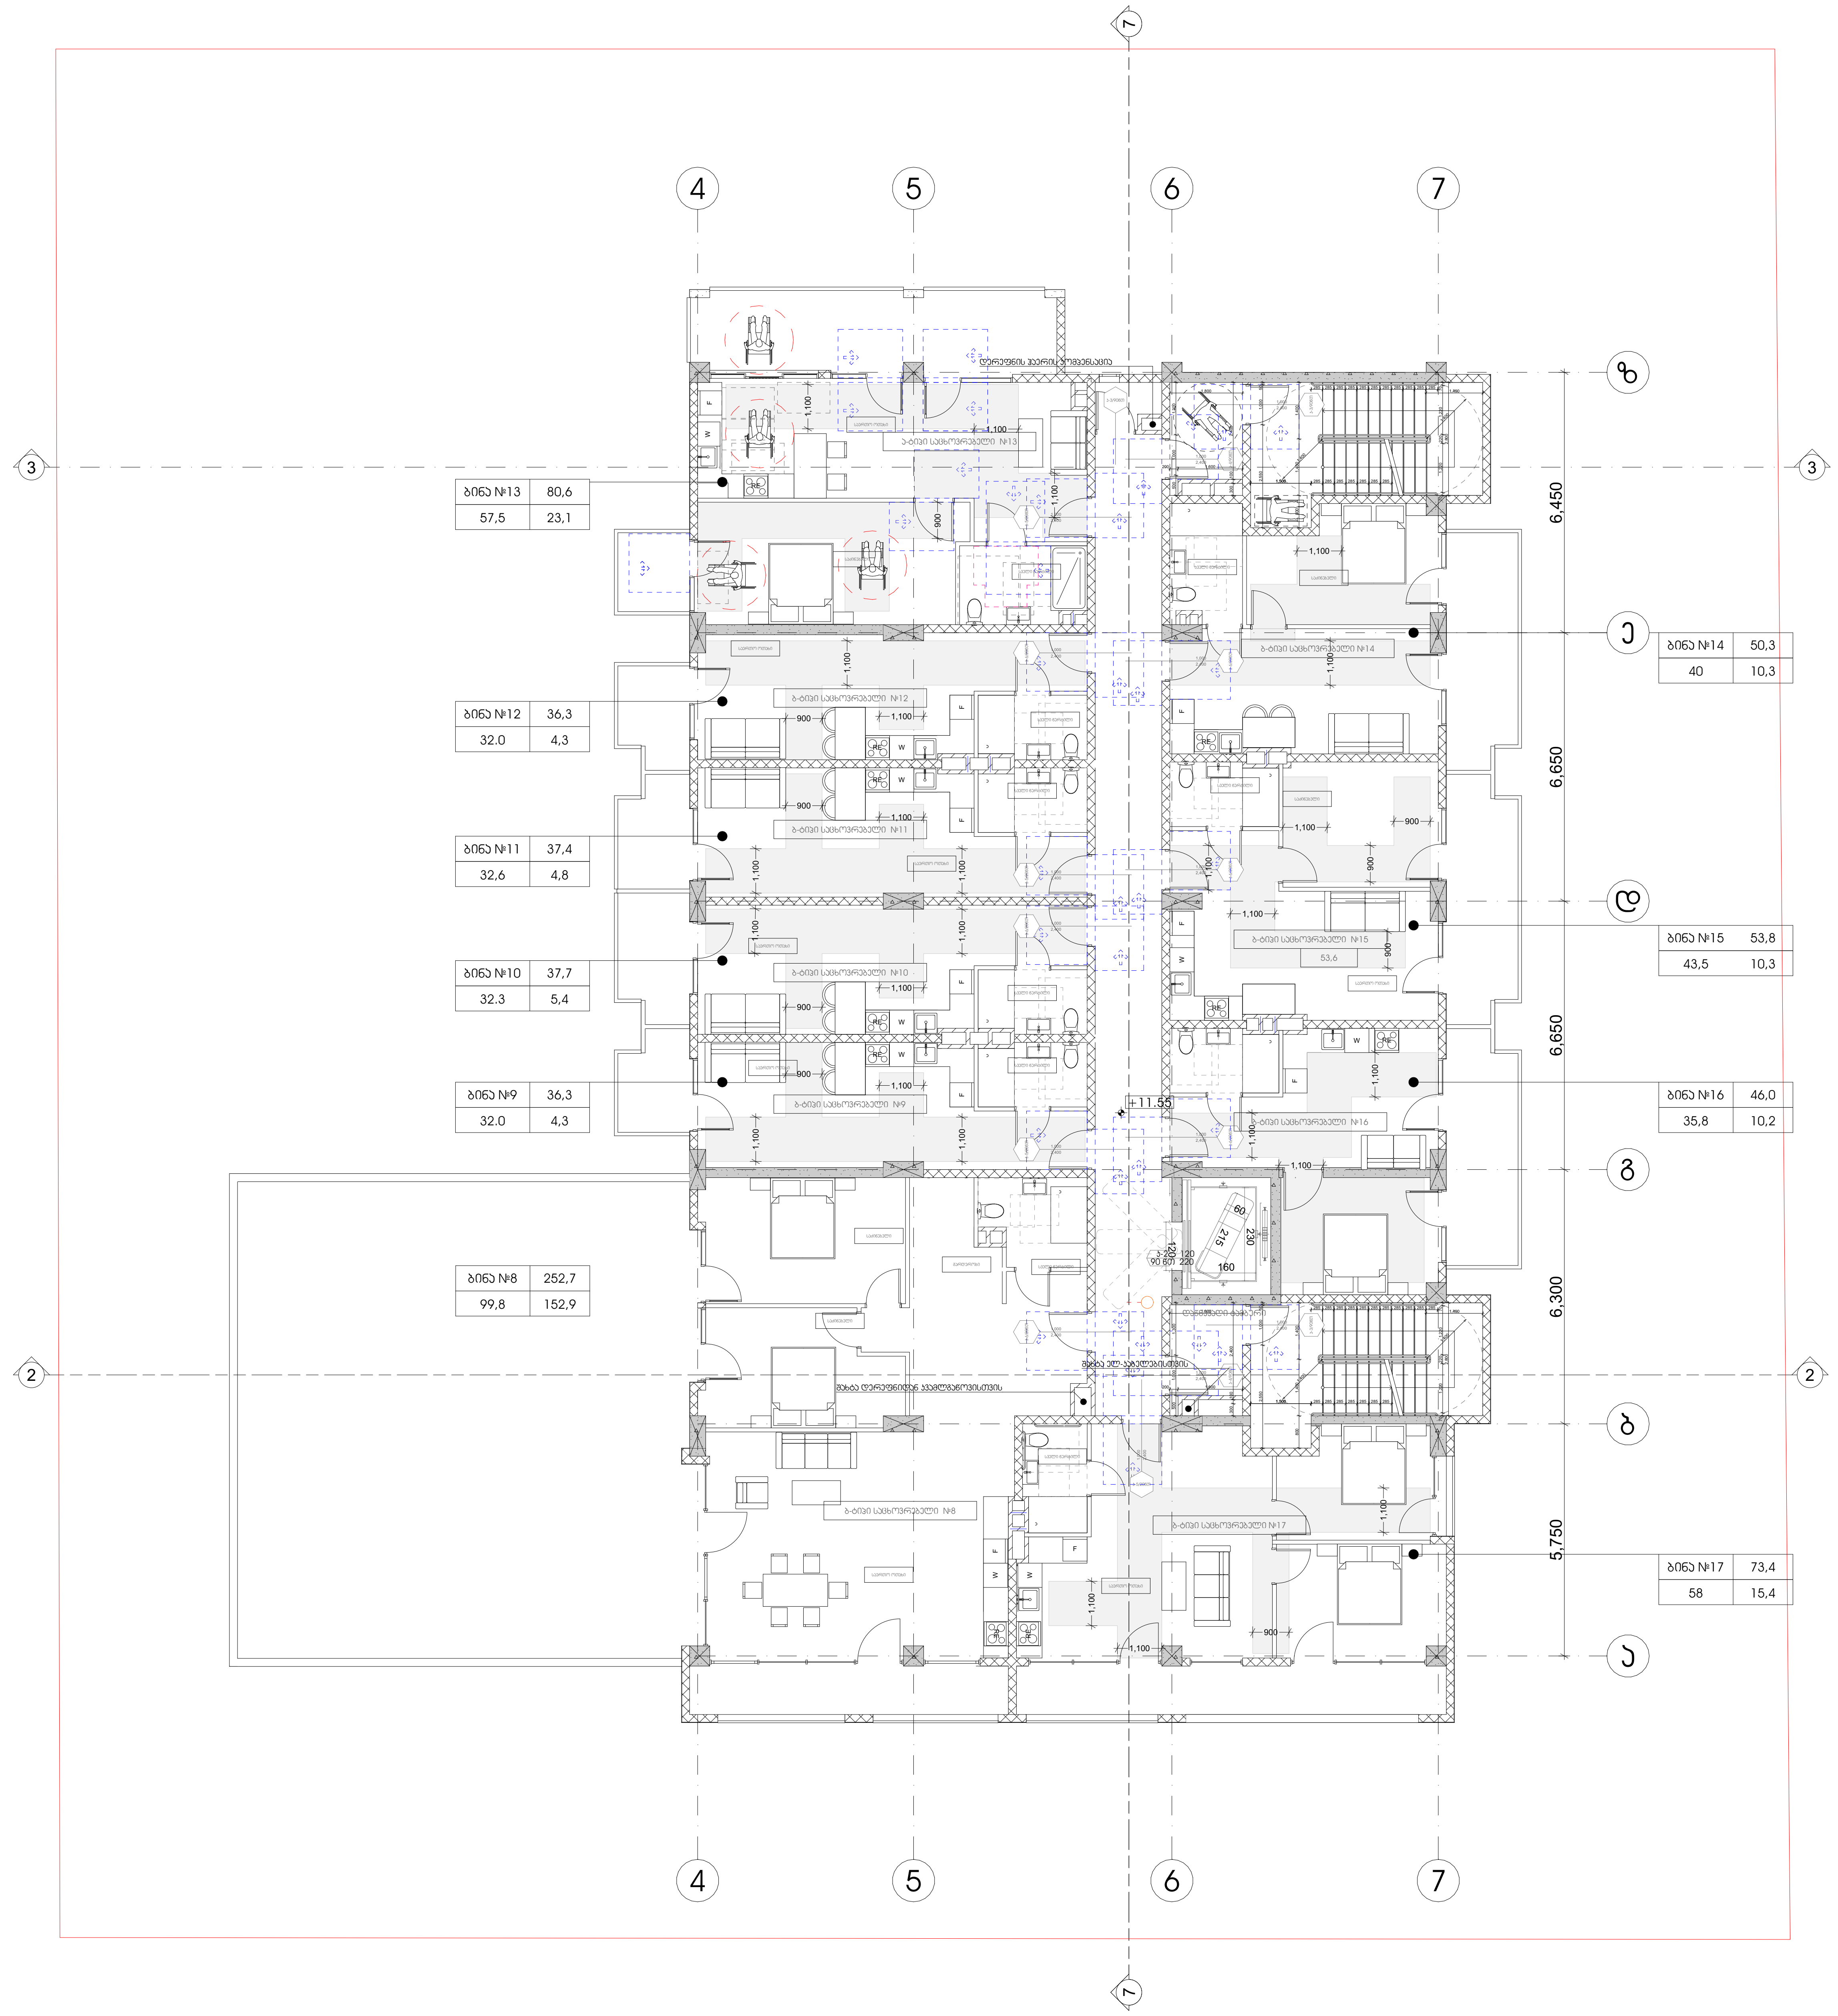

პირობითი აღნიშვნები

მისაწვდომი სვლაგეზი

მოსატრიალებელი სივრცეები

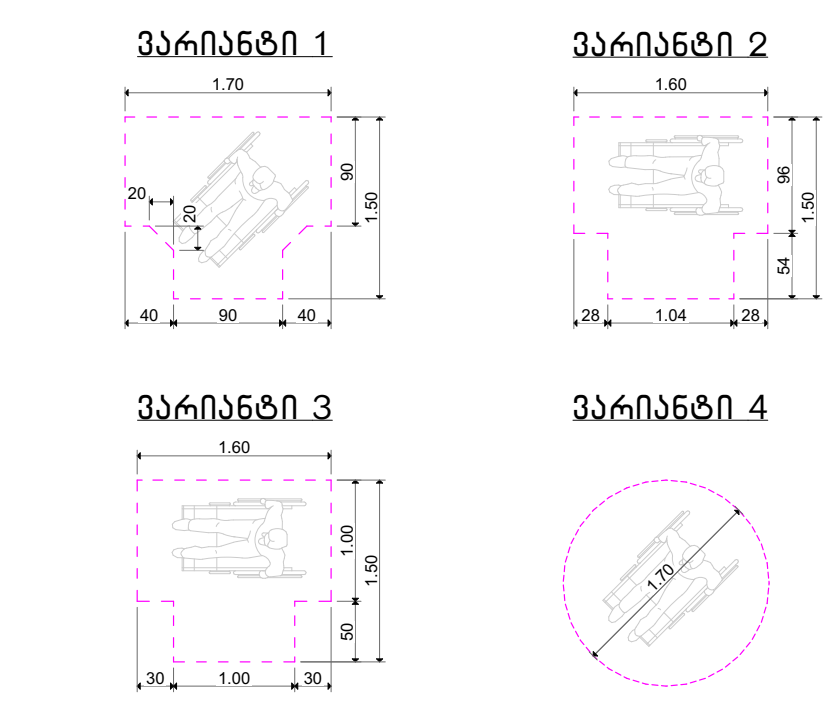

კარის წინ თავისუფალი სივრცე

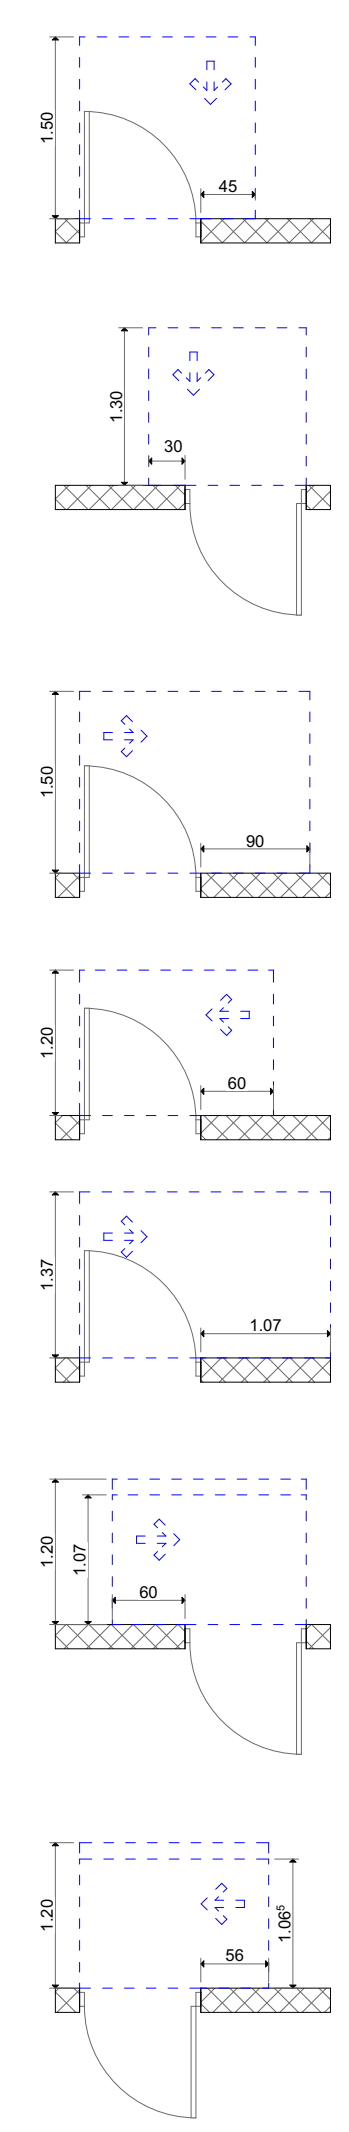

თავისუფალი სივრცე კართან მანევრირებისთვის
– ანჯამიანი კარი
წინიდან მისაწვდომი – გამოწევით გაღება

თავისუფალი სივრცე კართან მანევრირებისთვის
– ანჯამიანი კარი
წინიდან მისაწვდომი – მიწოლით გაღება

თავისუფალი სივრცე კართან მანევრირებისთვის
– ანჯამიანი კარი
ანჯამის მხრიდან მისაწვდომი – გამოწევით გაღება

თავისუფალი სივრცე კართან მანევრირებისთვის
– ანჯამიანი კარი
საკეტის მხრიდან მისაწვდომი – გამოწევით გაღება

თავისუფალი სივრცე კართან მანევრირებისთვის
– ანჯამიანი კარი
ანჯამის მხრიდან მისაწვდომი – გამოწევით გაღება

თავისუფალი სივრცე კართან მანევრირებისთვის
– ანჯამიანი კარი
საკეტის მხრიდან მისაწვდომი – მიწოლით გაღება
120 მინ. თუ მოწყობილია მიმხურავი

თავისუფალი სივრცე კართან მანევრირებისთვის
– ანჯამიანი კარი
ანჯამის მხრიდან მისაწვდომი – მიწოლით გაღება
120 მინ. თუ მოწყობილია მიმხურავი

შენიშვნა:

იატაკის ზედაპირები მოეწყოს ის, რომ იქნება მყარი და არასრიალა.

განათების სამართავები, ელექტრო გამანაწილებლები, ელექტრო ჩამრთველები და დენსართები,ტემპერატურის მარეგულირებლები მოწყობილობების სამართავები, წყალსადენი სისტემის მოწყობილობების მარეგულირებლები და დამცავი.

ორმხრივი საკომუნიკაციო სისტემების სამართავები ა "ტიპის ერთეულში მოეწყობა სტანდარტის 309-ე ქვეთავის შესაბამისად"

სინათლის ჩამრთველები ელექტრო, ჩამრთველები დენსართები, ტემპერატურის მარეგულირებლები, ელექტრო გამანაწილებლები და უსაფრთხოების ან შიდასაკომუნიკაციო სისტემების სამართავები ბ "ტიპის ერთეულებში მოეწყობა სტანდარტის 309.2 და 1104.1.1 ქვეთავების მიხედვით.

ობიექტის მისამართი

ქ. თბილისი, დიღომი
(ს.კ №01.72.14.014.434)

დამკვეთი

ზაზა იჩქიტიძე

პრ. ავტორი / შემსრულებელი	გიორგი	ვარდოსანიძე
	გიორგი	ცუცქირიძე

ფორმატი	მასშტაბი	კოდი	გვერდი
A3	1:150		21

არქიტექტურული ნაწილი
ბინების საბოლოო დაგეგმარება

სტადია	პროექტის მომზადება
თარიღი	20.04.2020

პროექტის ელემენტები

ამოსაჭრელი ელემენტი

ფილიგრანული ელემენტები სიგრძით

ბეტონის ფილის სისქეში ჩასაწყობ ფოლადის ბადეებთან ერთად მოსაწყობი ფილიგრანი - ბალკონის ბალიშა

არქიტექტურული ნაწილი

ცვლილებები საბეტონე ფილის დონეზე

სტადია	პროექტის ცვლილება
თარიღი	20.04.2020

პროექტის ლეგენდები

ამოსაღები ელემენტები

ფილაზე დატანებული სიმაღლეები



ჯარის წინ თავისუფალი სივრცე


ფასადის ზედაპირიდან ბეტონის ფილის ბოლომდე მანძილის მინიმალური ზომა - 1,100 მმ

არქიტექტონიკა

ასაწყობი ელემენტები



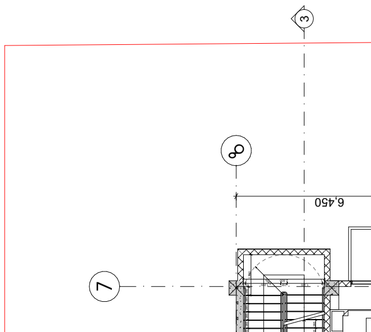



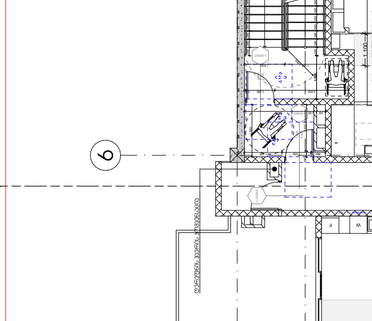



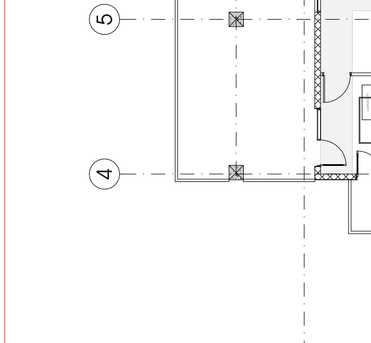




























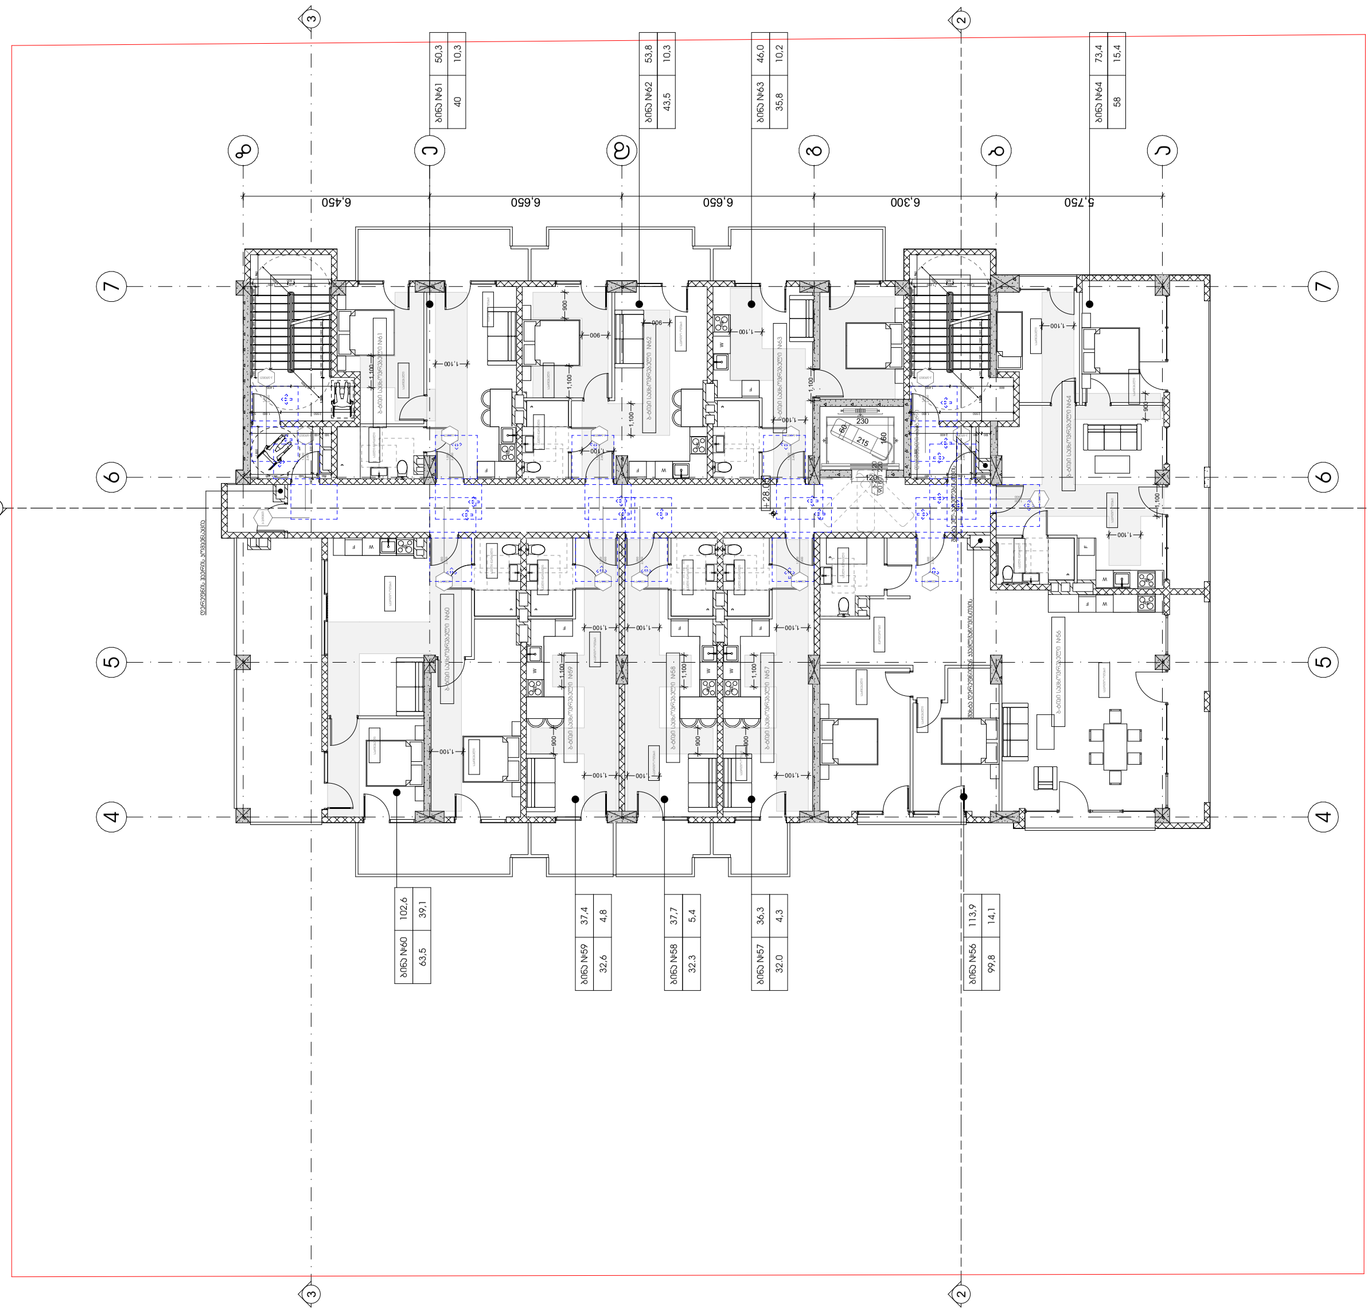

ტიპობრივი ბინების ტიპი

ქ. თბილისი, დიდუბე (ს.კ №01.72.14.014.434)

დასახელება

ზოგადი ინფორმაცია

პროექტის ეტაპი	პროექტირების ეტაპი
ფორმატი	A3
მასშტაბი	1:150
ფურცლების რაოდენობა	26

არქიტექტურული ნაწილი
ბინების ფანჯრების ტიპები და ელემენტები

სტადია	პროექტის მომზადება
თარიღი	20.04.2020

პროექტის ლეგენდები

ამოსაღები ფანჯრები

ფანჯრების ტიპები

ფანჯარა 1



ფანჯარა 2



ფანჯარა 3



ფანჯარა 4



ჯარის წინ მოპირკეთებული სივრცე















შენიშვნა:





ობიექტის მისამართი
ქ. თბილისი, დიდუბე
(ს.კ №01.72.14.014.434)

დამკვეთი
ზაზა ონაშვილი

პროექტის ავტორი/ ხელმძღვანელი	მთავარი	ვარლამიშვილი
	მთავარი	ცისკარიძე

დეტალები	მასშტაბი	ტიპი	ფურცელი
A3	1:150		27


თარიღი	20.04.2020

პროექტის ლეგენდა




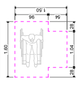


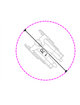


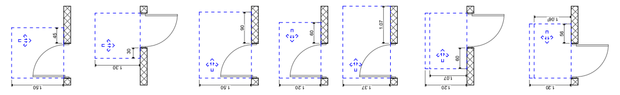

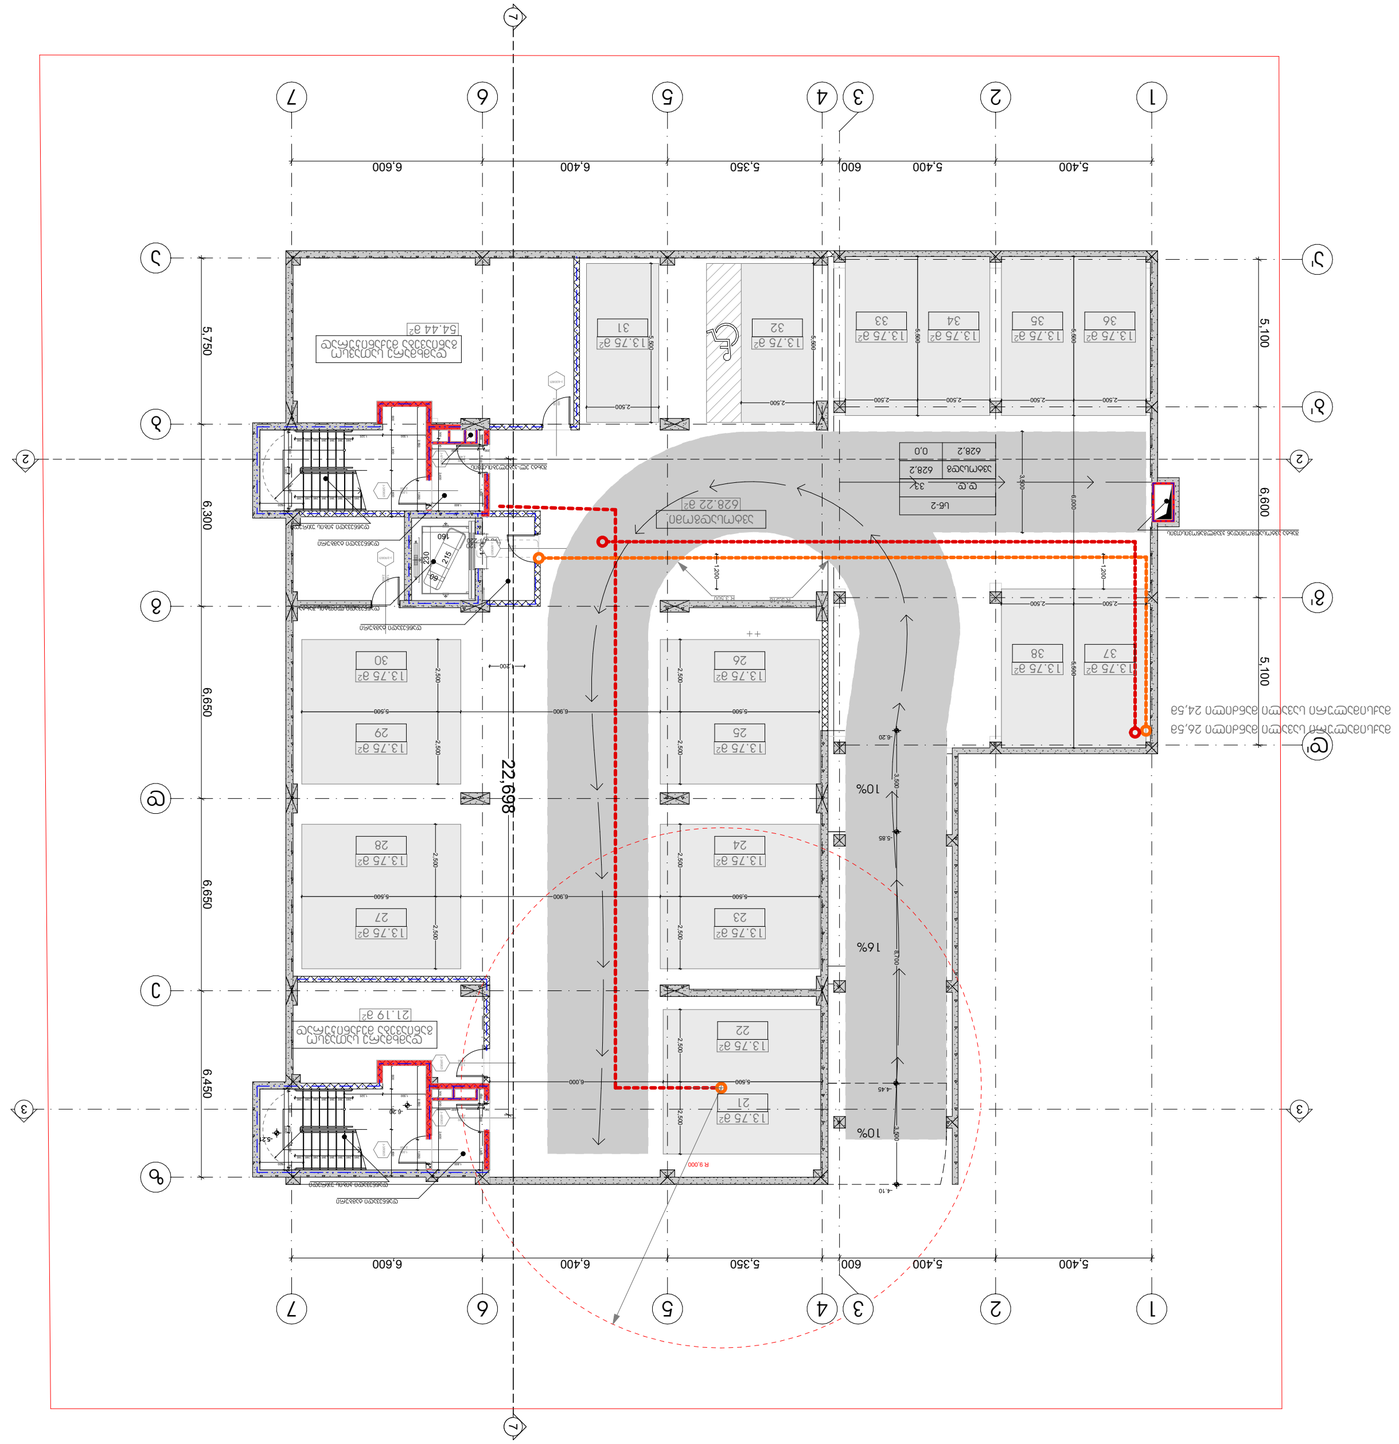




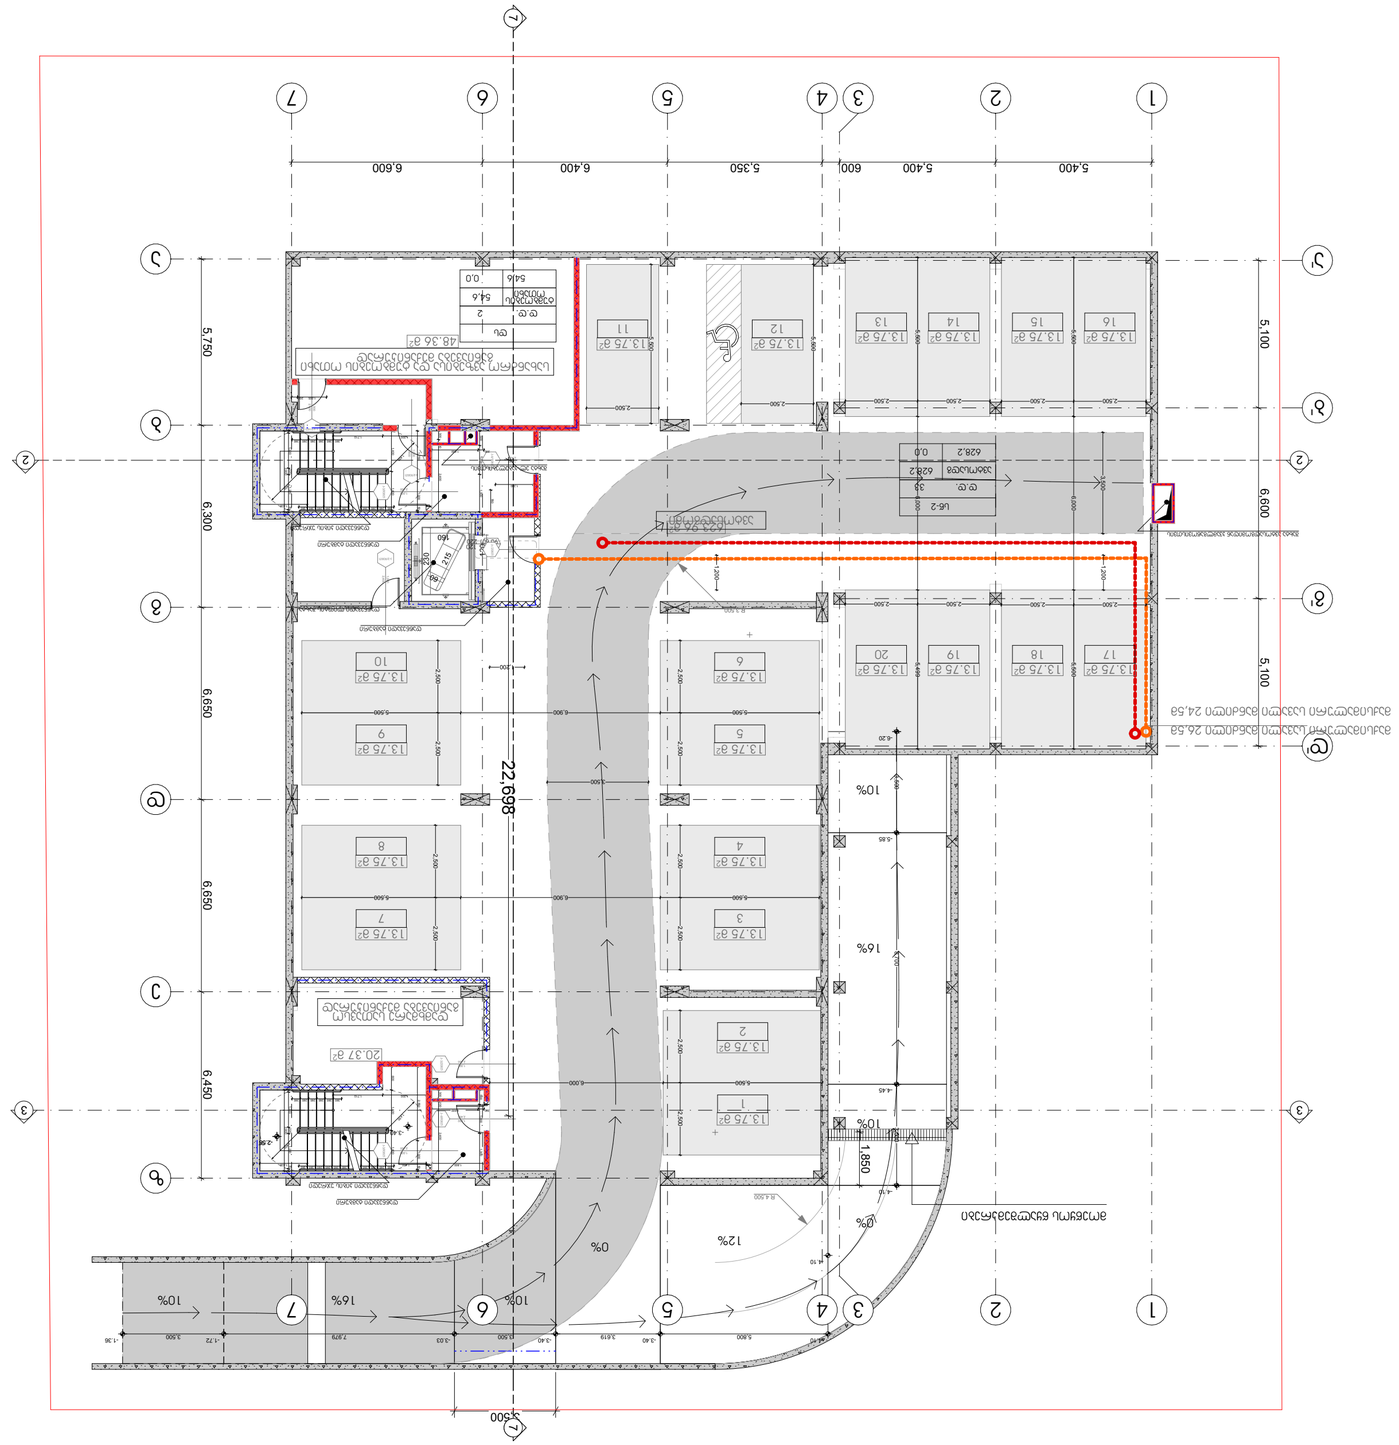
22,698
6,500
5,400
600
5,400
5,350
6,400
6,600
6,650
6,300
6,450
5,750
5,100
6,600
5,100
10%
16%
10%
0%
12%
0%
10%
16%
10%
1,880

პროექტის სახელწოდება
მრავალფუნქციური კომპლექსი დიდ დიღომში

სტადია	პროექტის შეთანხმება
თარიღი	20.04.2020

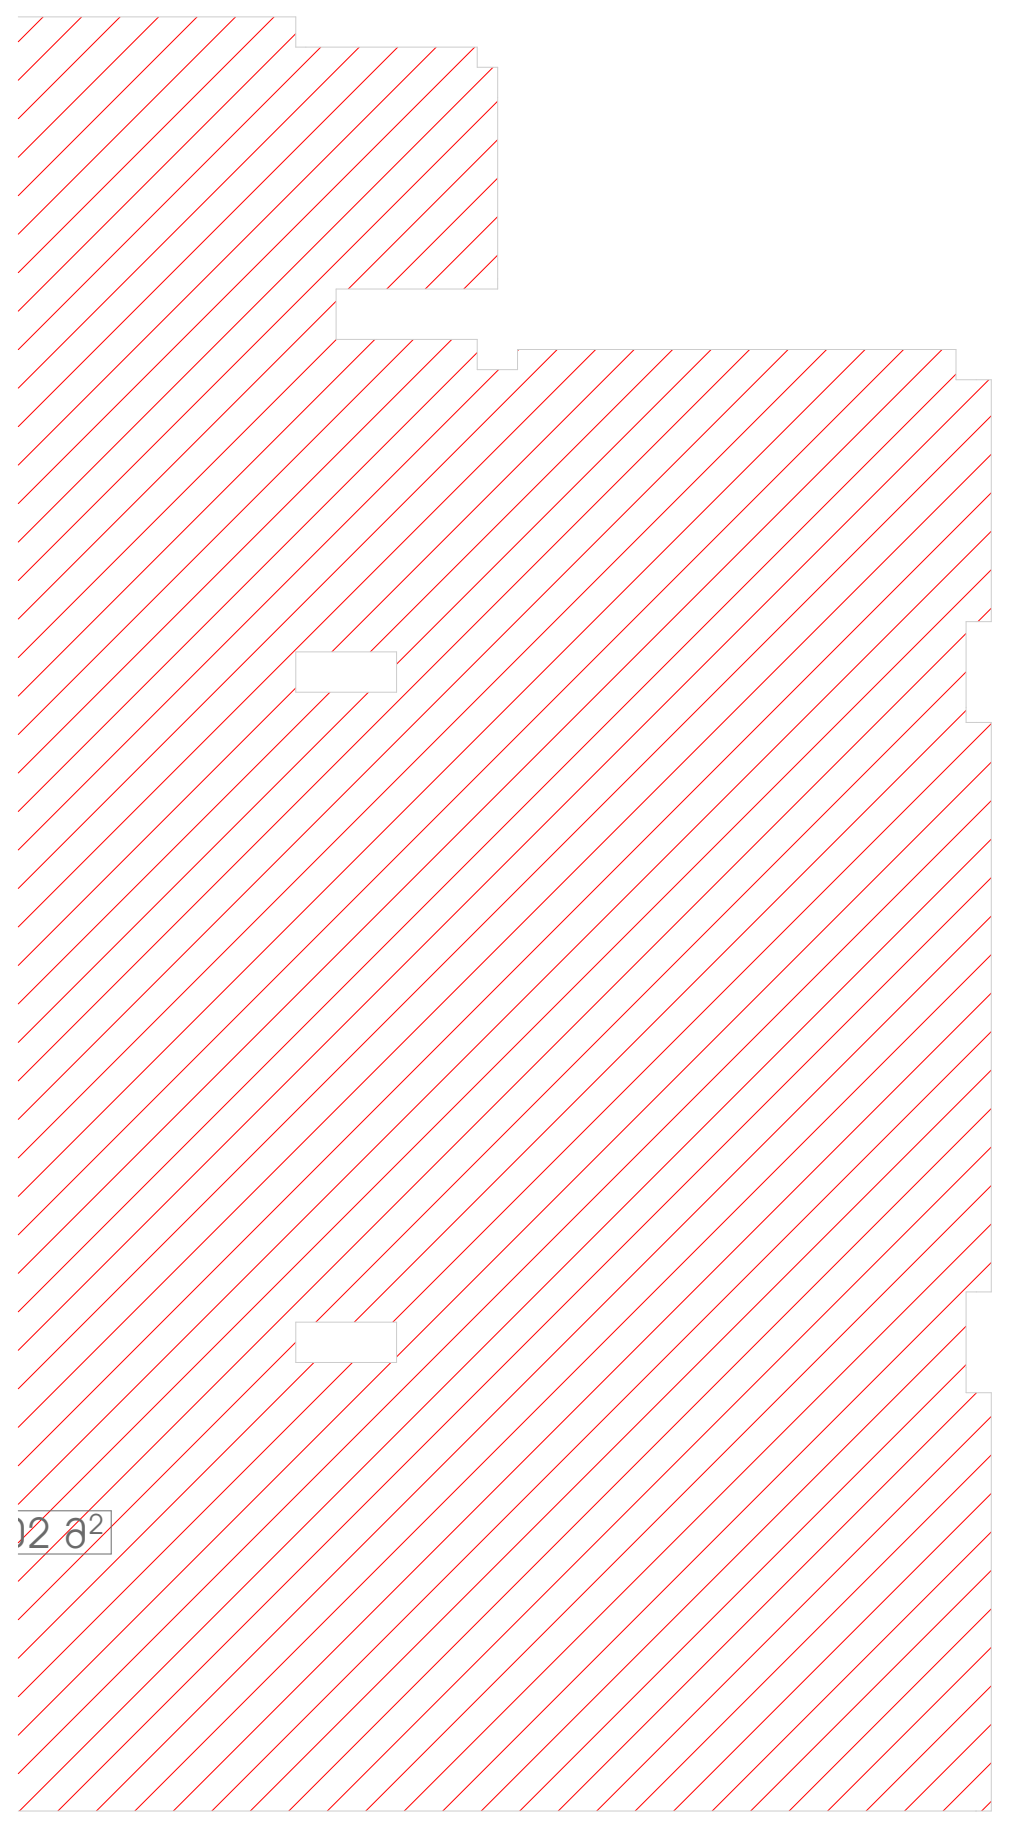

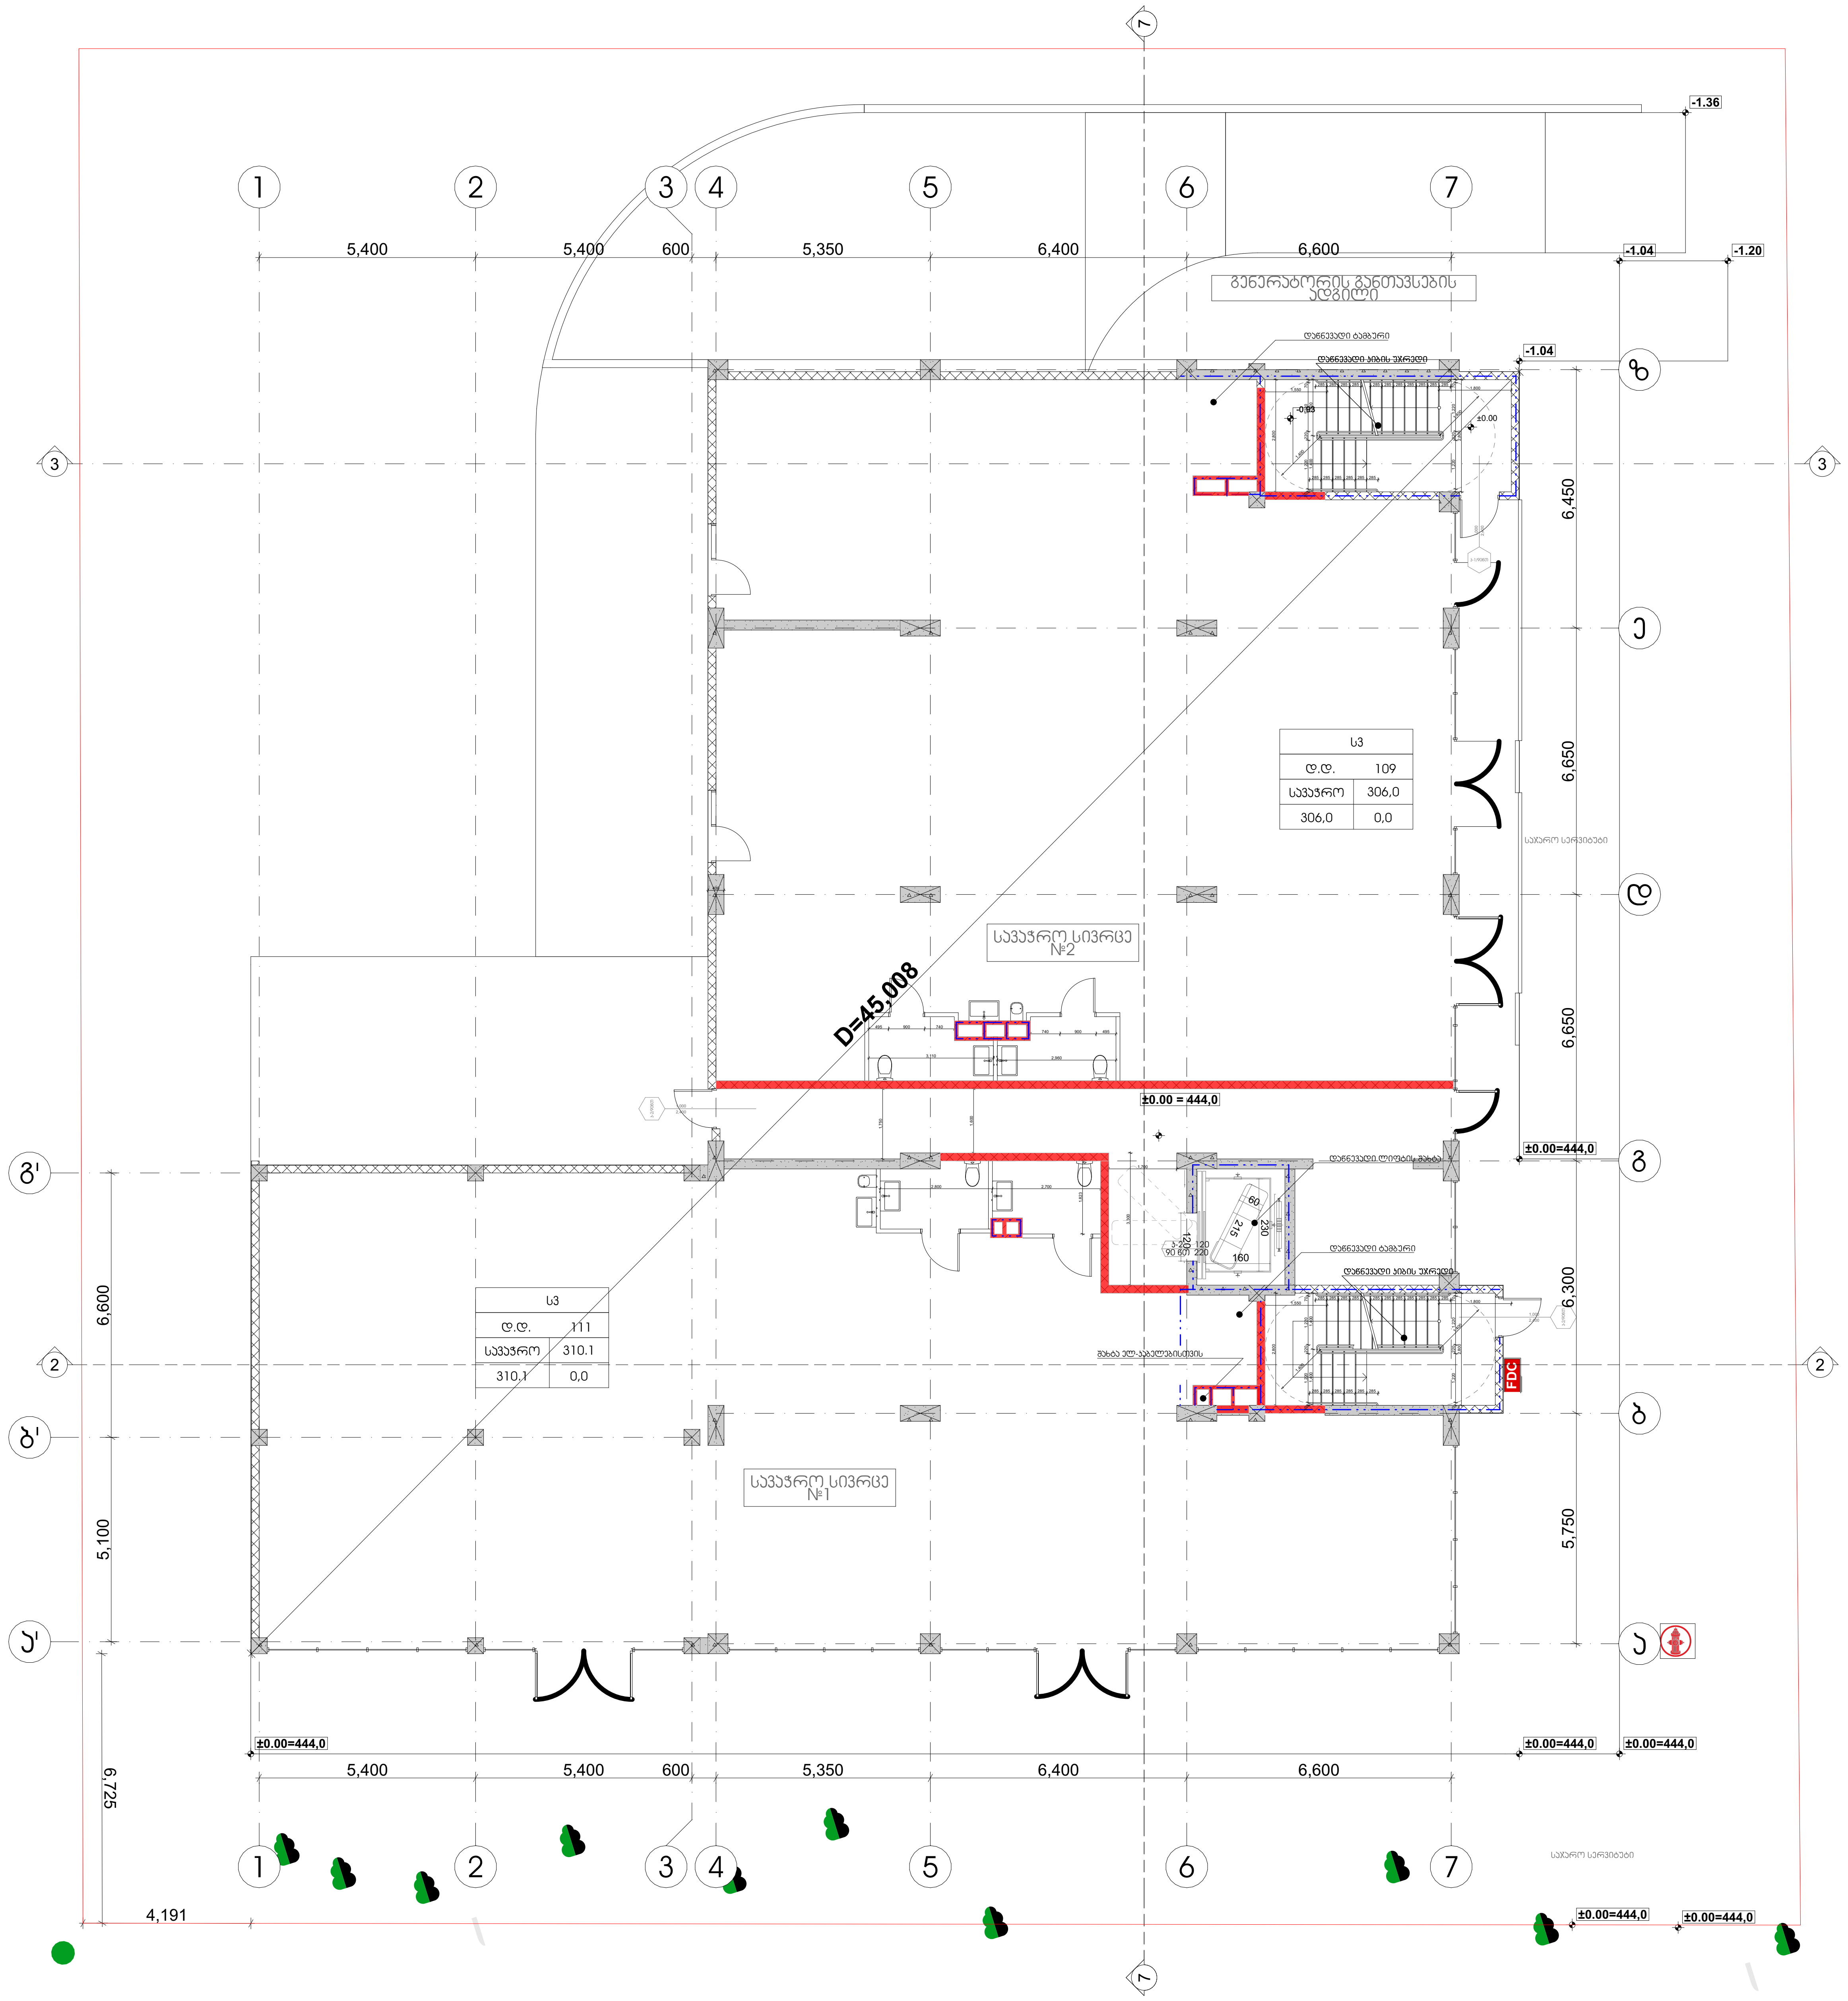

პირობითი აღნიშვნები

1	ჭრილის ხაზი
+36,00 / 11 სართული	იატაკის საპროექტო ნიშნული; სართულიანობა
	საკადასტრო საზღვარი
	ერთსათიანი ცეცხლმედეგობა
	ორსათიანი ცეცხლმედეგობა
	სამსათიანი ცეცხლმედეგობა
	გასასვლელამდე სავალი მაქსიმალური მანძილი
	მისაწვდომი სვლა გზა
	საერთო სავალი ბილიკი
1.000 / 2.300	კარის ცეცხლმედეგობის ხარისხი

დაკავებულობის ჯგუფების აღნიშვნა

დაკავებულობის ჯგუფი	დაკავებულობის ჯგუფის აღნიშვნა	ფერის კოდი

ობიექტის მისამართი

ქ. თბილისი, დიღომი
(ს.კ №01.72.14.014.434)

დამკვეთი

ზაზა იჩქიტიძე

პრ. ავტორი / შემსრულებელი	გიორგი	ვარდოსანიძე
	გიორგი	ცუცქირიძე

ფორმატი	მასშტაბი	კოდი	გვერდი
A3	1:150		31

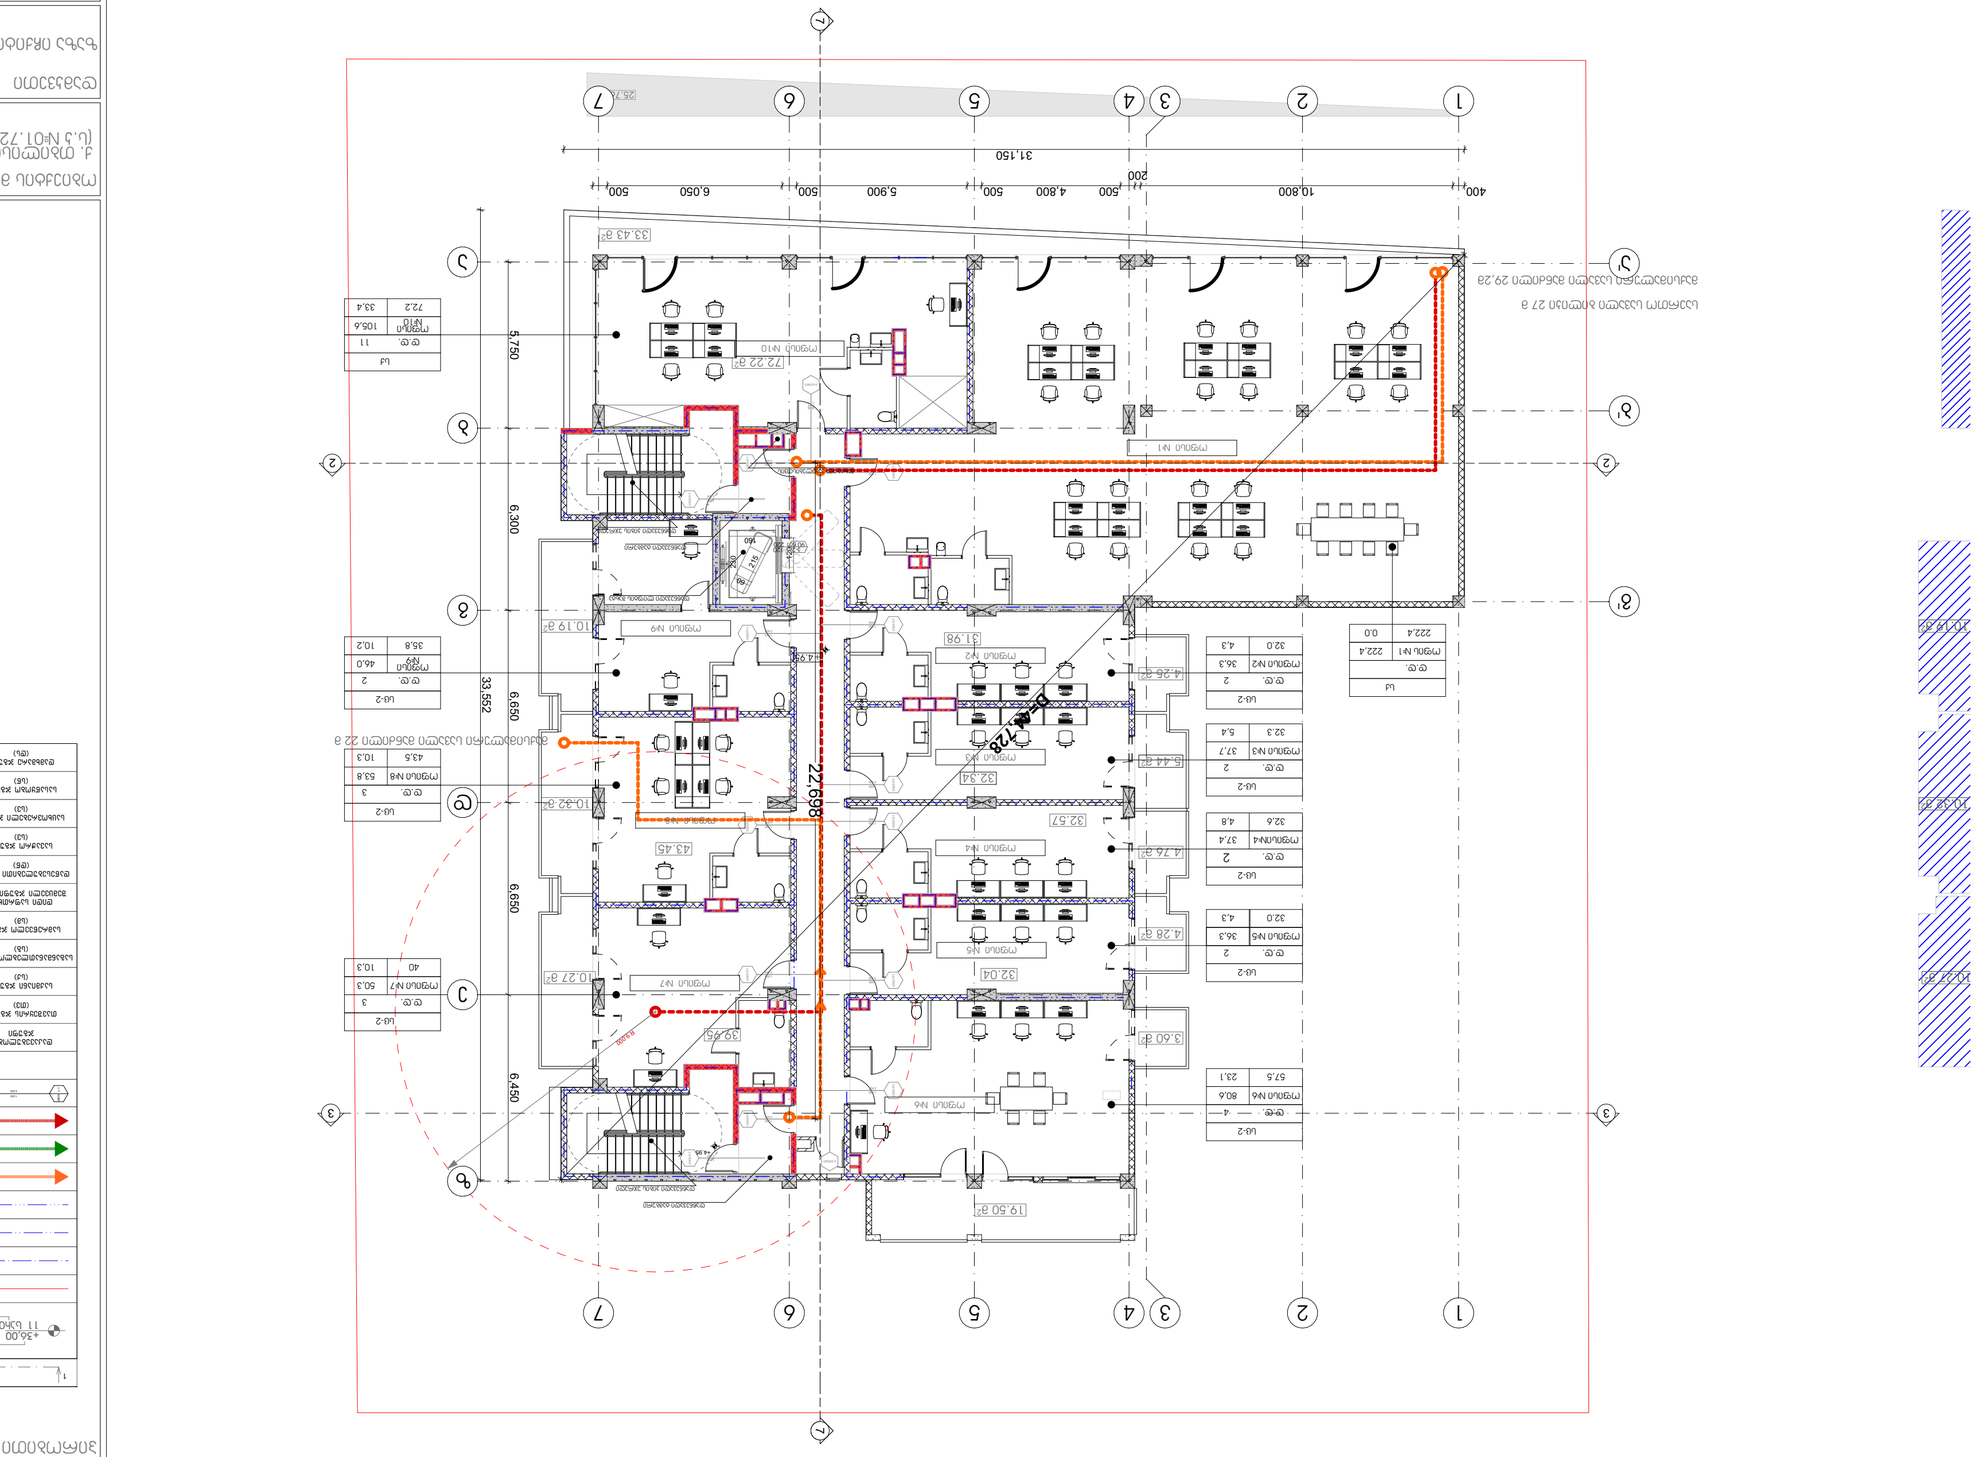
1
2
3
4
5
6
7
1'
2'
3'
400
10,800
200
500
4,800
500
5,900
500
6,050
500
31,150
25.7°
4.99
4.99
4.99

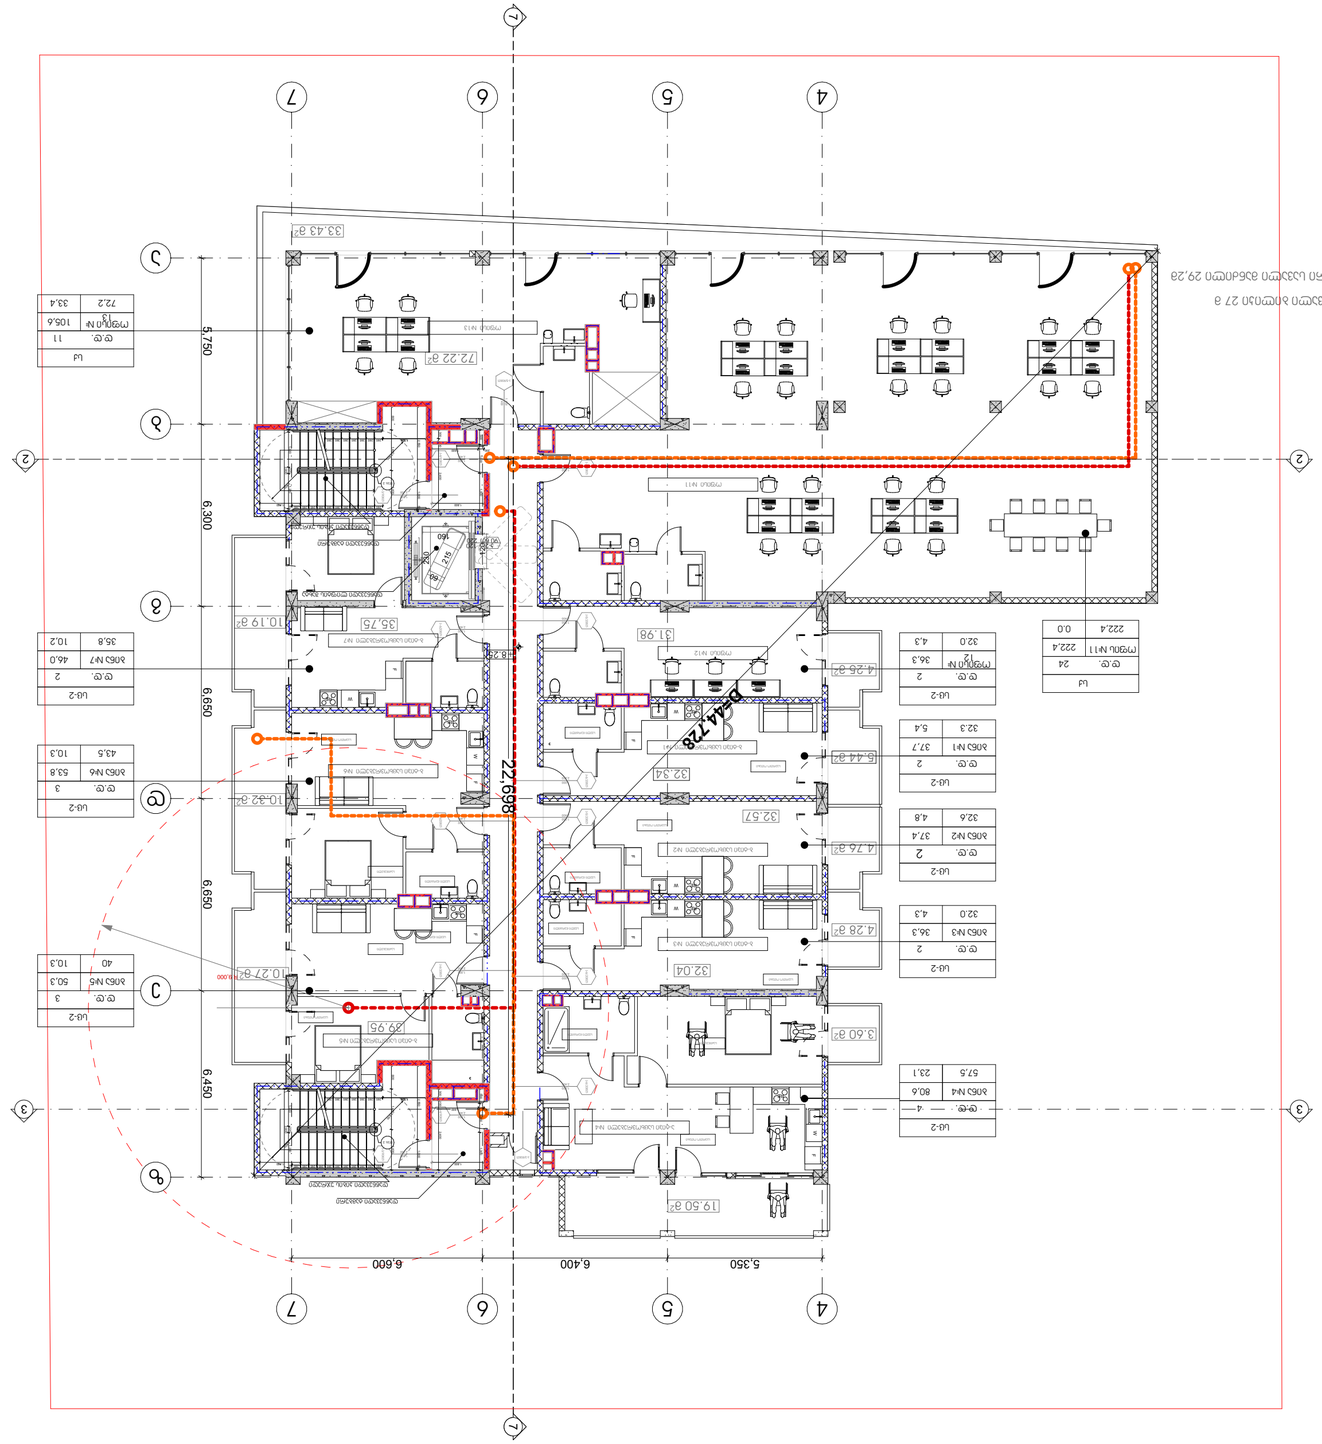








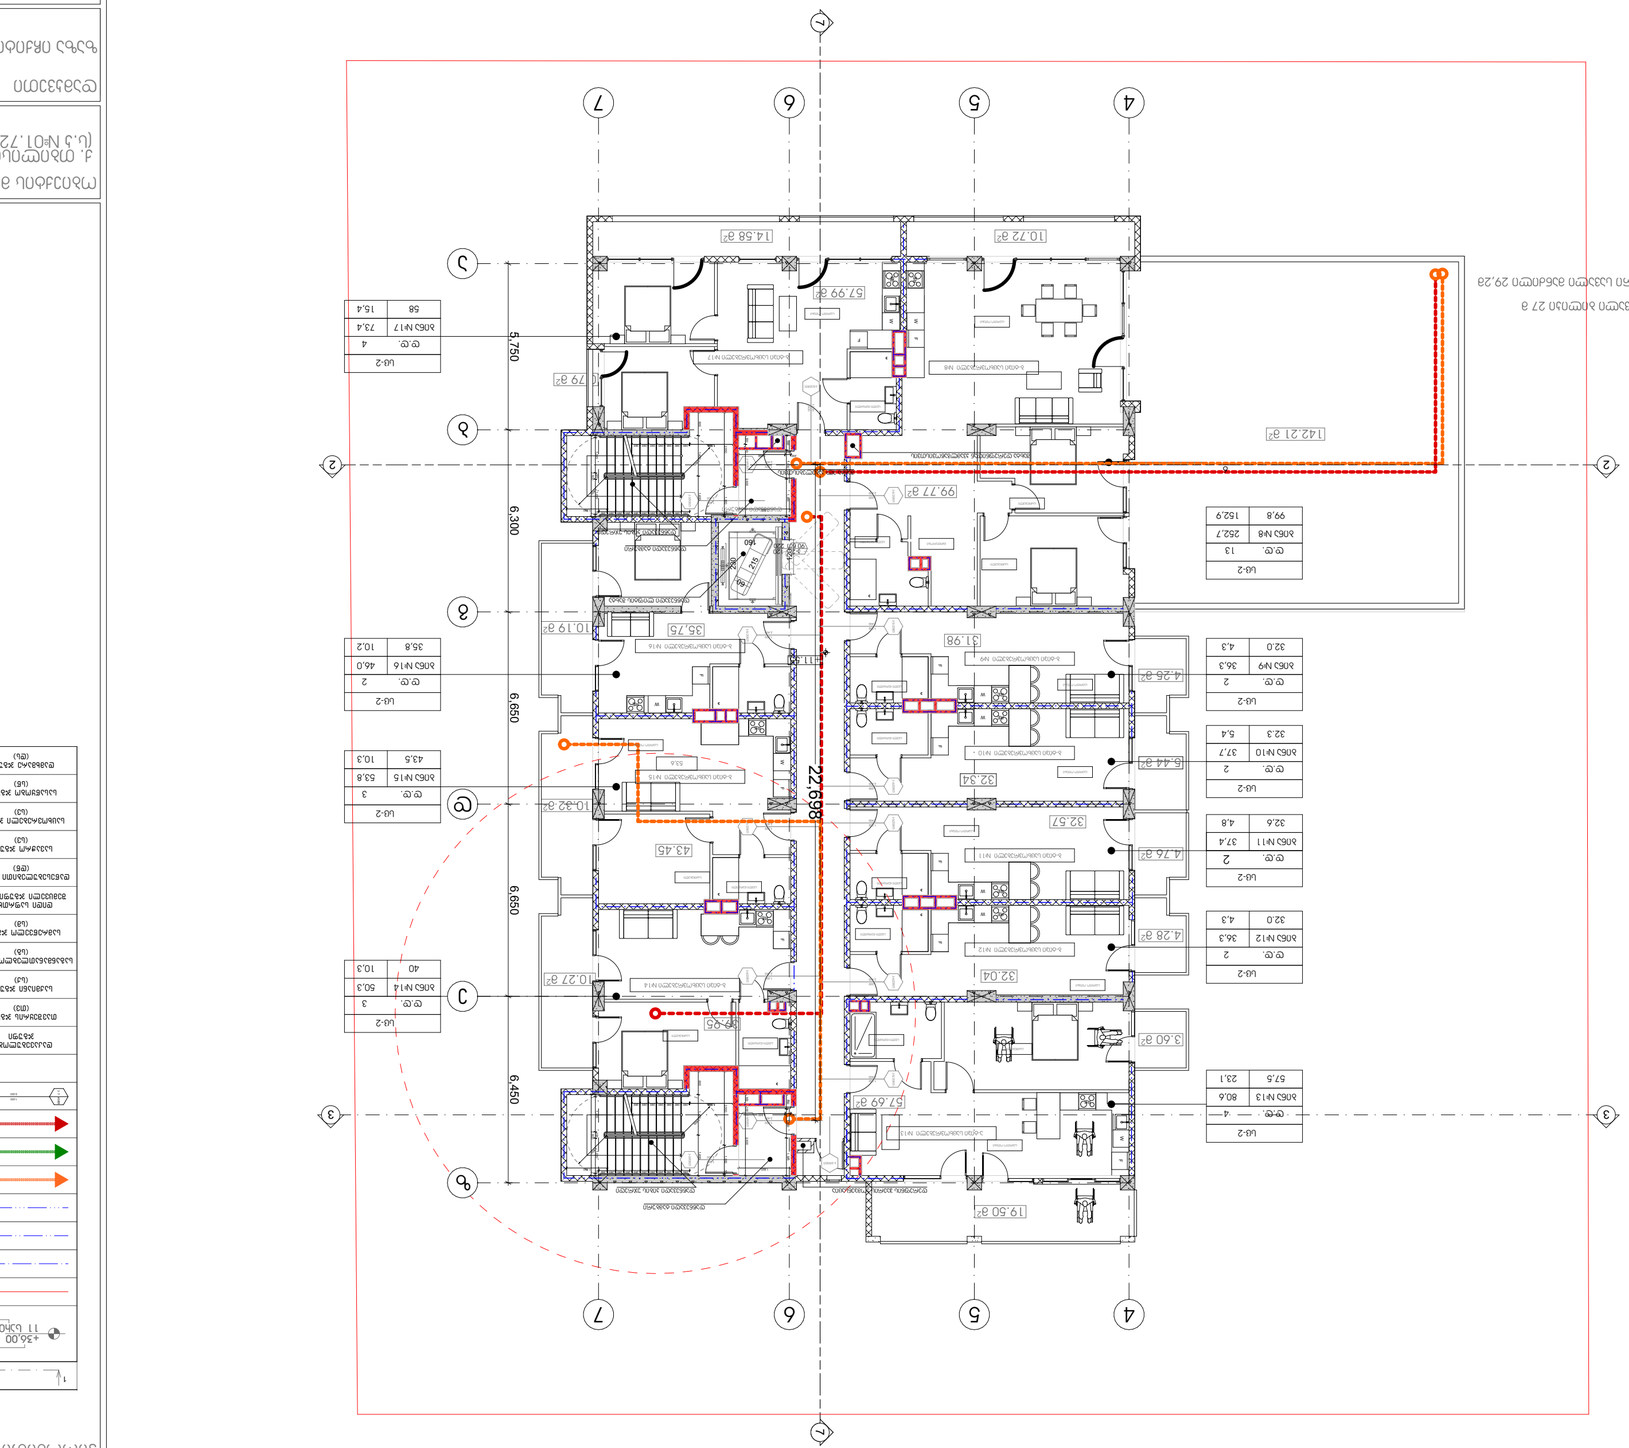
22.698
6.450
6.650
6.650
6.300
5.750
1
2
3
4
5
6
7
10.72 a²
14.58 a²
57.99 a²
10.79 a²
99.77 a²
142.21 a²
10.19 a²
35.75
31.98
4.26 a²
10.27 a²
32.04
3.60 a²
57.69 a²
19.50 a²
10.32 a²
43.45
32.34
32.57
5.44 a²
4.76 a²
4.28 a²

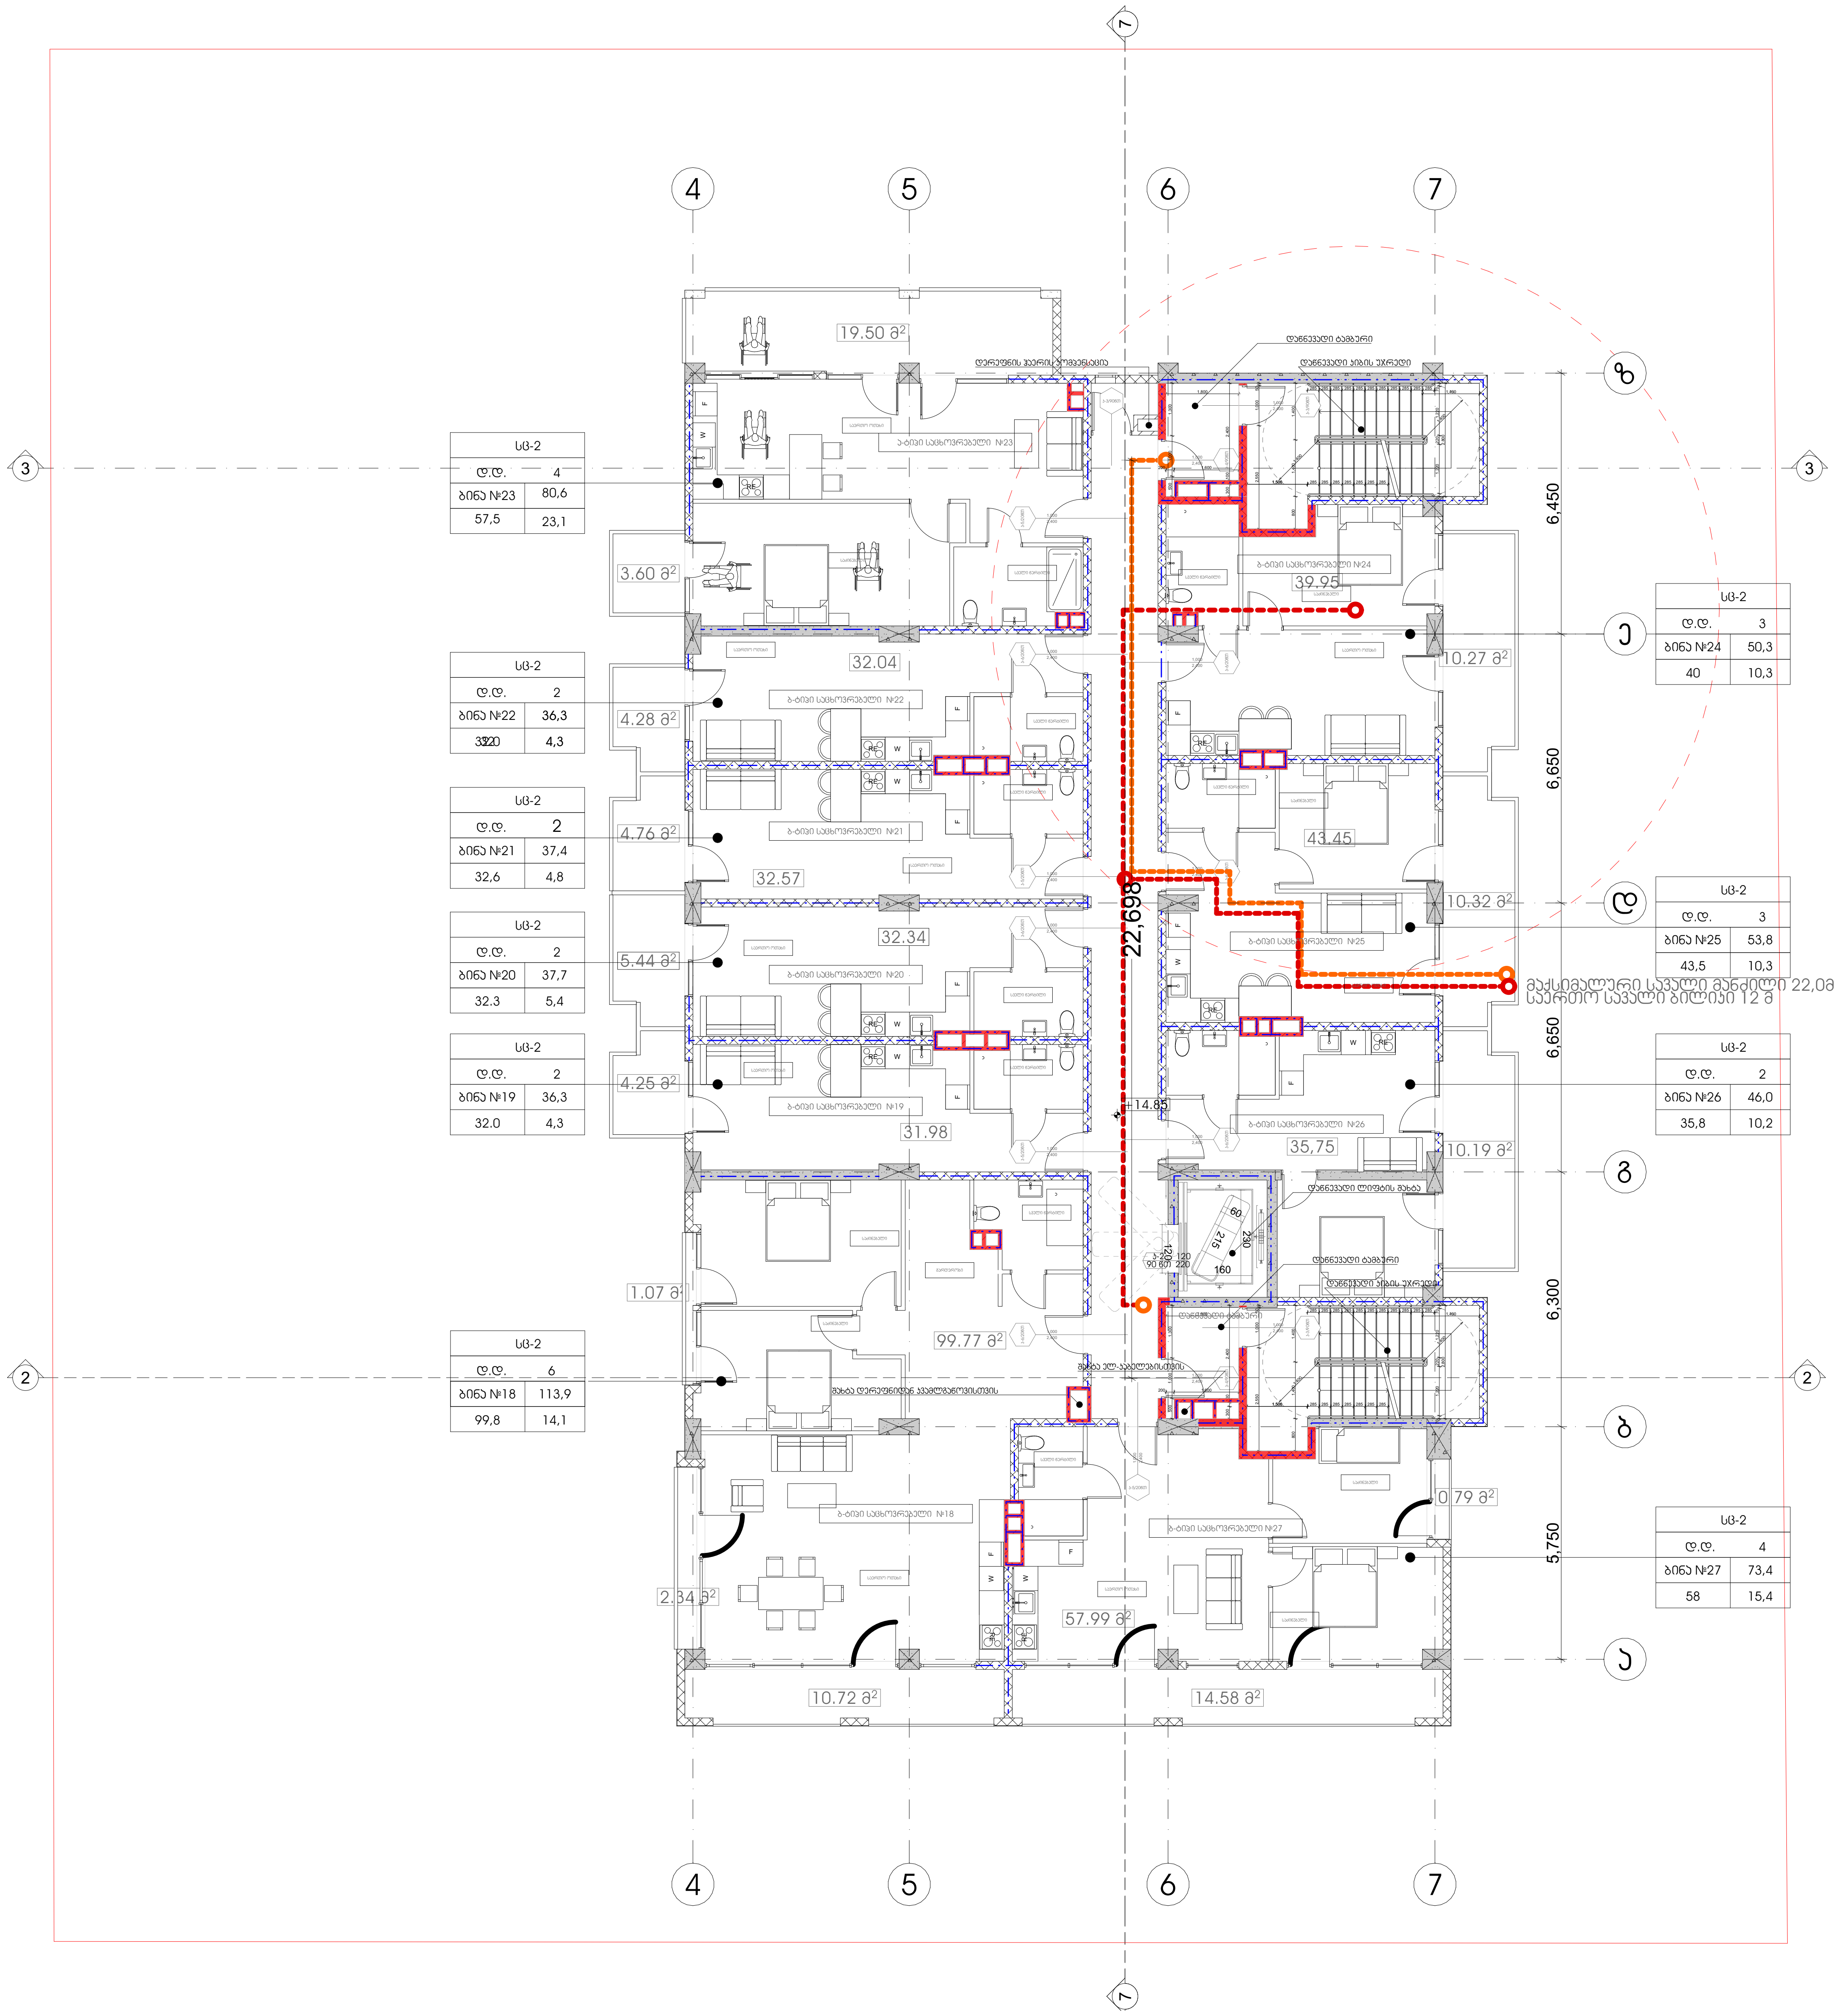

პროექტის სახელწოდება
მრავალფუნქციური კომპლექსი დიდ დიღომში

სტადია	პროექტის შეთანხმება
თარიღი	20.04.2020

პირობითი აღნიშვნები

1	ჭრილის ხაზი
+36,00 / 11 სართული	იატაკის საპროექტო ნიშნული / სართულიანობა
	საკადასტრო საზღვარი
	ერთსათიანი ცეცხლმედეგობა
	ორსათიანი ცეცხლმედეგობა
	სამსათიანი ცეცხლმედეგობა
	გასასვლელამდე სავალი მაქსიმალური მანძილი
	მისაწვდომი სვლა გზა
	საერთო სავალი ბილიკი
	კარის ცეცხლმედეგობის ხარისხი

დაკავებულობის ჯგუფების აღნიშვნა

დაკავებულობის ჯგუფი	დაკავებულობის ჯგუფის აღნიშვნა	ფერის კოდი

ობიექტის მისამართი

ქ. თბილისი, დიღომი (ს.კ №01.72.14.014.434)

დამკვეთი

ზაზა იჩქიტიძე

პრ. ავტორი / შემსრულებელი	გიორგი	ვარდოსანიძე
	გიორგი	ცუცქირიძე

ფორმატი	მასშტაბი	კოდი	გვერდი
A3	1:150		35

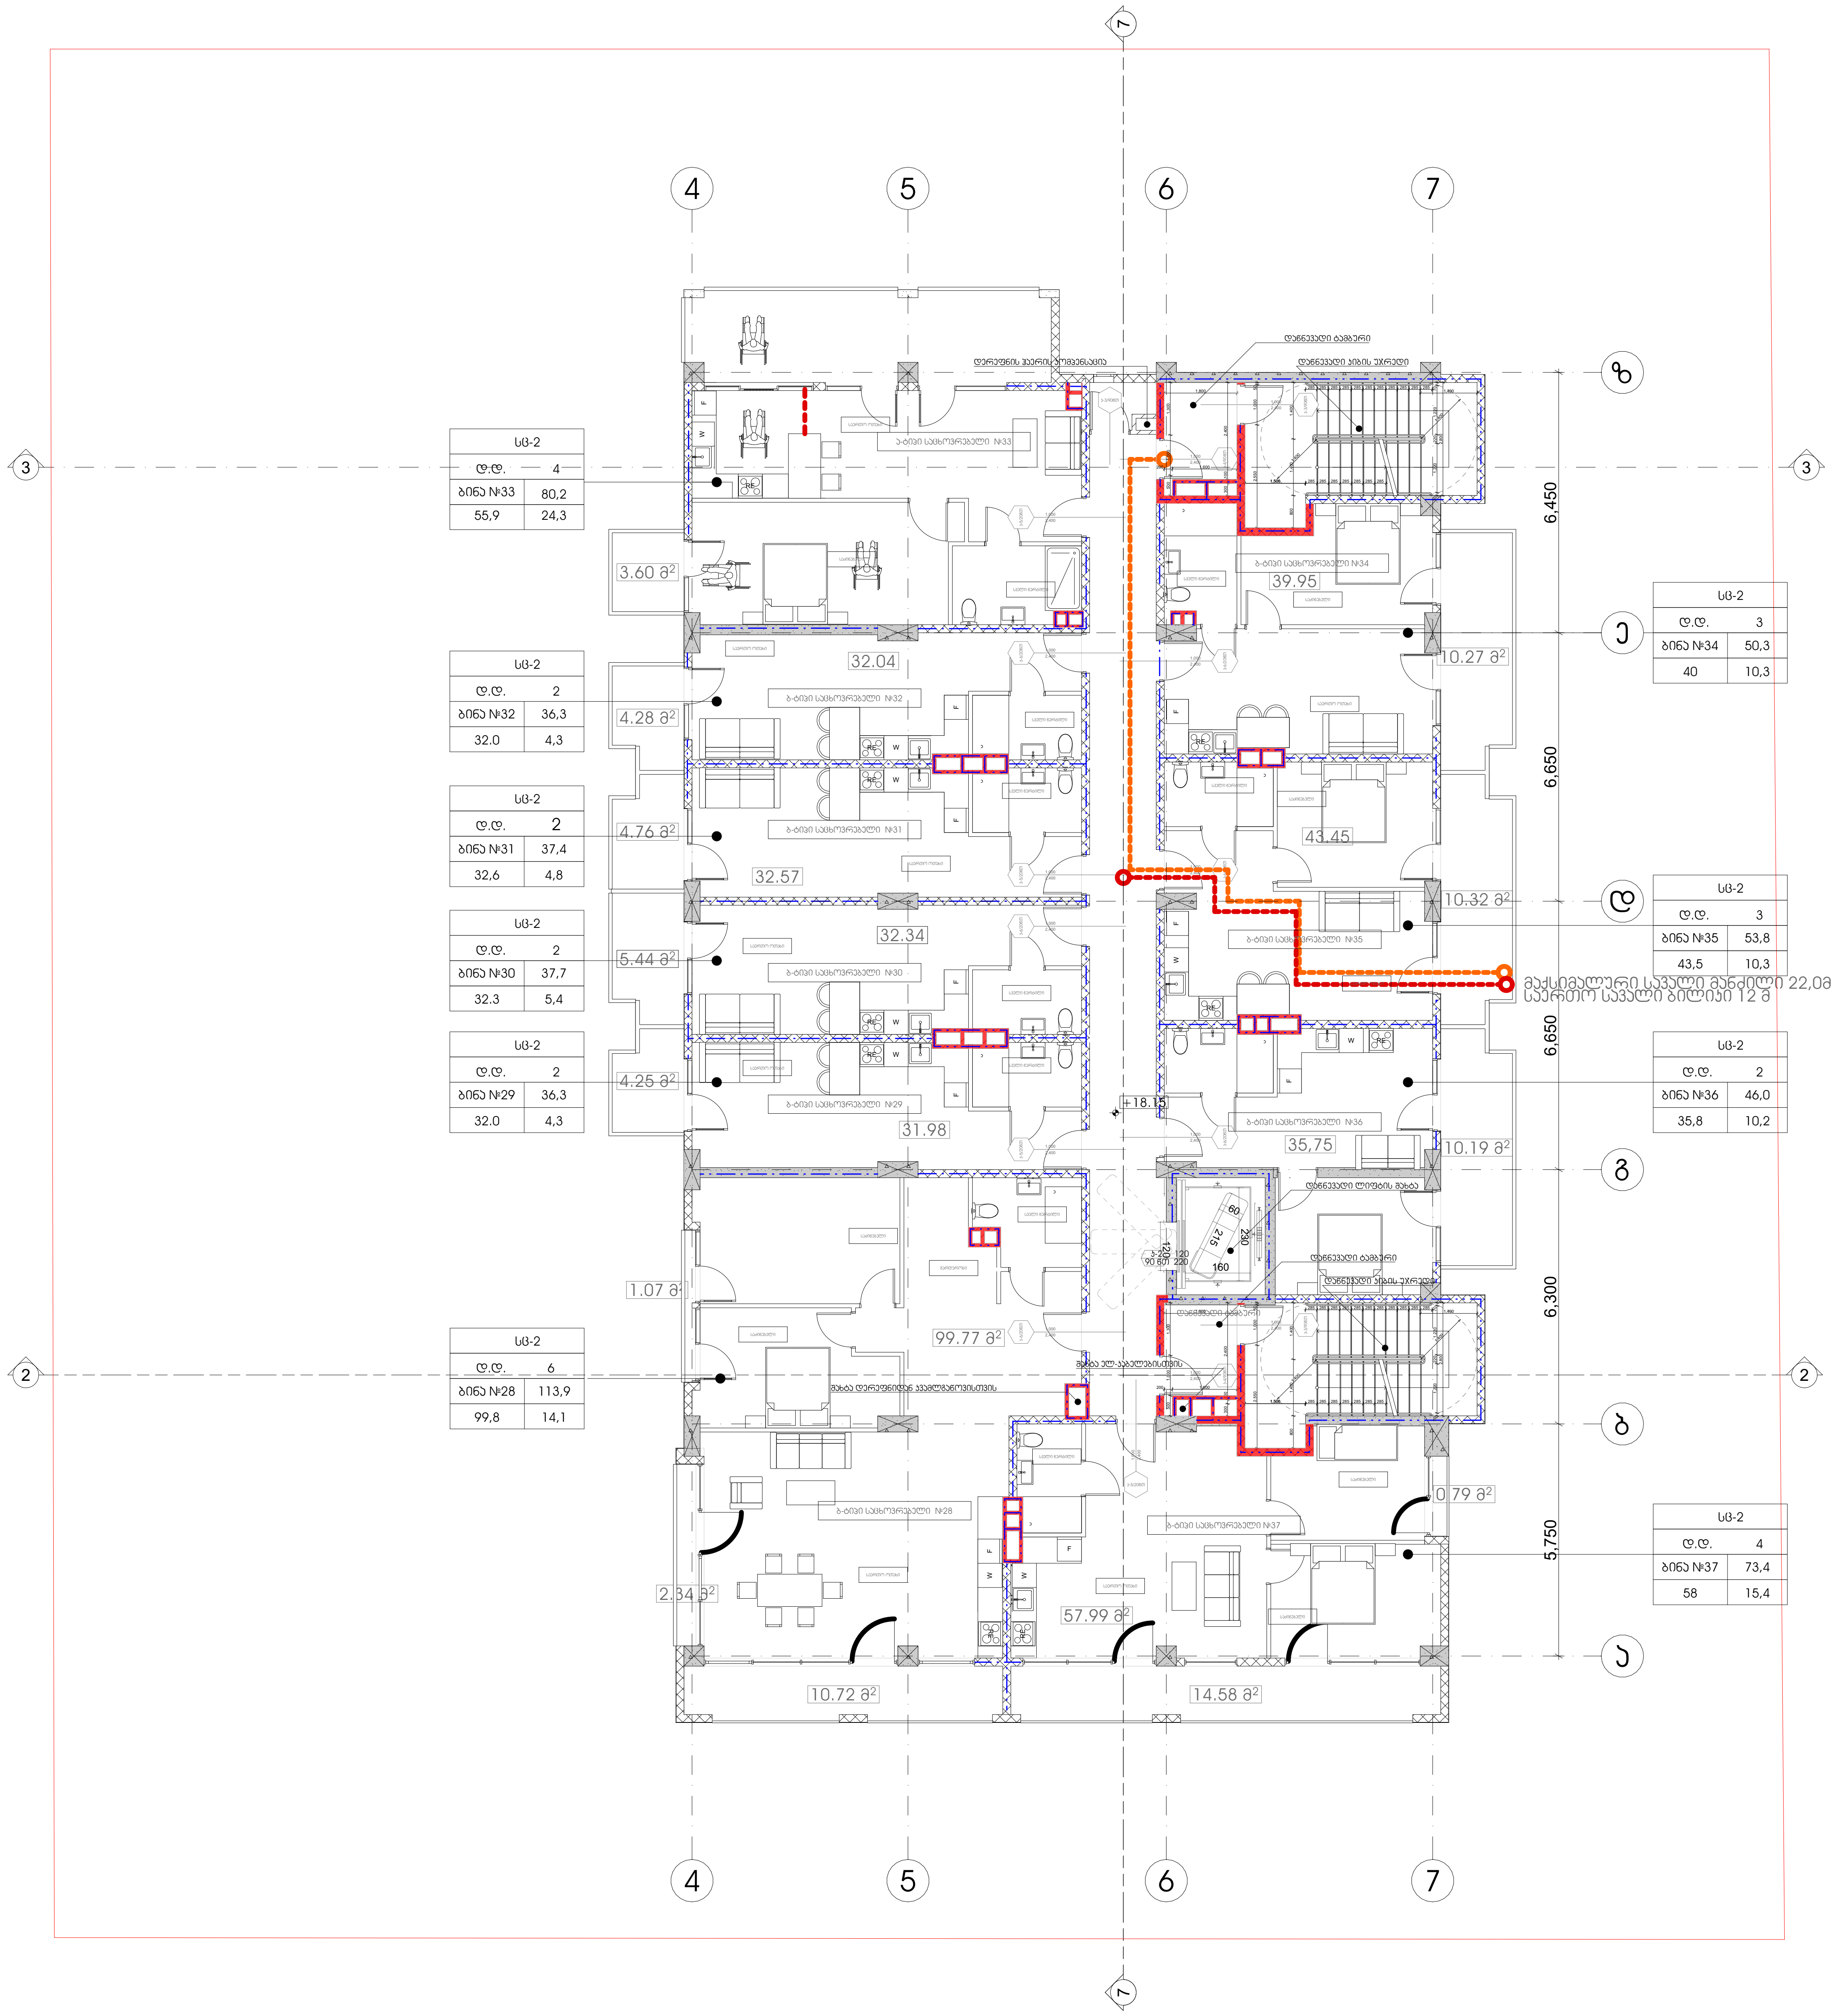

პროექტის სახელწოდება
მრავალფუნქციური კომპლექსი
დიდ დიღომში

სტადია	პროექტის შეთანხმება
თარიღი	20.04.2020

პირობითი აღნიშვნები

1	ჭრილის ხაზი
+36,00 / 11 სართული	იატაკის საპროექტო ნიშნული / სართულიანობა
	საკადასტრო საზღვარი
	ერთსაათიანი ცეცხლმედეგობა
	ორსაათიანი ცეცხლმედეგობა
	სამსაათიანი ცეცხლმედეგობა
	გასასვლელამდე სავალი მაქსიმალური მანძილი
	მისაწვდომი სვლა გზა
	საერთო სავალი ბილიკი
1.000 / 2.300	კარის ცეცხლმედეგობის ხარისხი

დაკავებულობის ჯგუფების აღნიშვნა

დაკავებულობის ჯგუფი	დაკავებულობის ჯგუფის აღნიშვნა	ფერის კოდი
დიდი საფრთხის შემცველი ჯგუფი (დსშ)		RGB (34.139.34)
დაწესებულებითი ჯგუფი (დწ)		RGB (34.139.34)
სავაჭრო ჯგუფი (სვ)		RGB (34.139.34)
საცხოვრებელი ჯგუფი (სც)		RGB (34.139.34)
სასაწყობო ჯგუფი (სწ)		RGB (34.139.34)
დამხმარე ჯგუფი (დხ)		RGB (34.139.34)

ობიექტის მისამართი

ქ. თბილისი, დიღომი
(ს.კ №01.72.14.014.434)

დამკვეთი

ზაზა იჩქიტიძე

პრ. ავტორი / შემსრულებელი	გიორგი	კარდოსანიძე
	გიორგი	ცუცქირიძე

ფორმატი	მასშტაბი	კოდი	გვერდი
A3	1:150		36



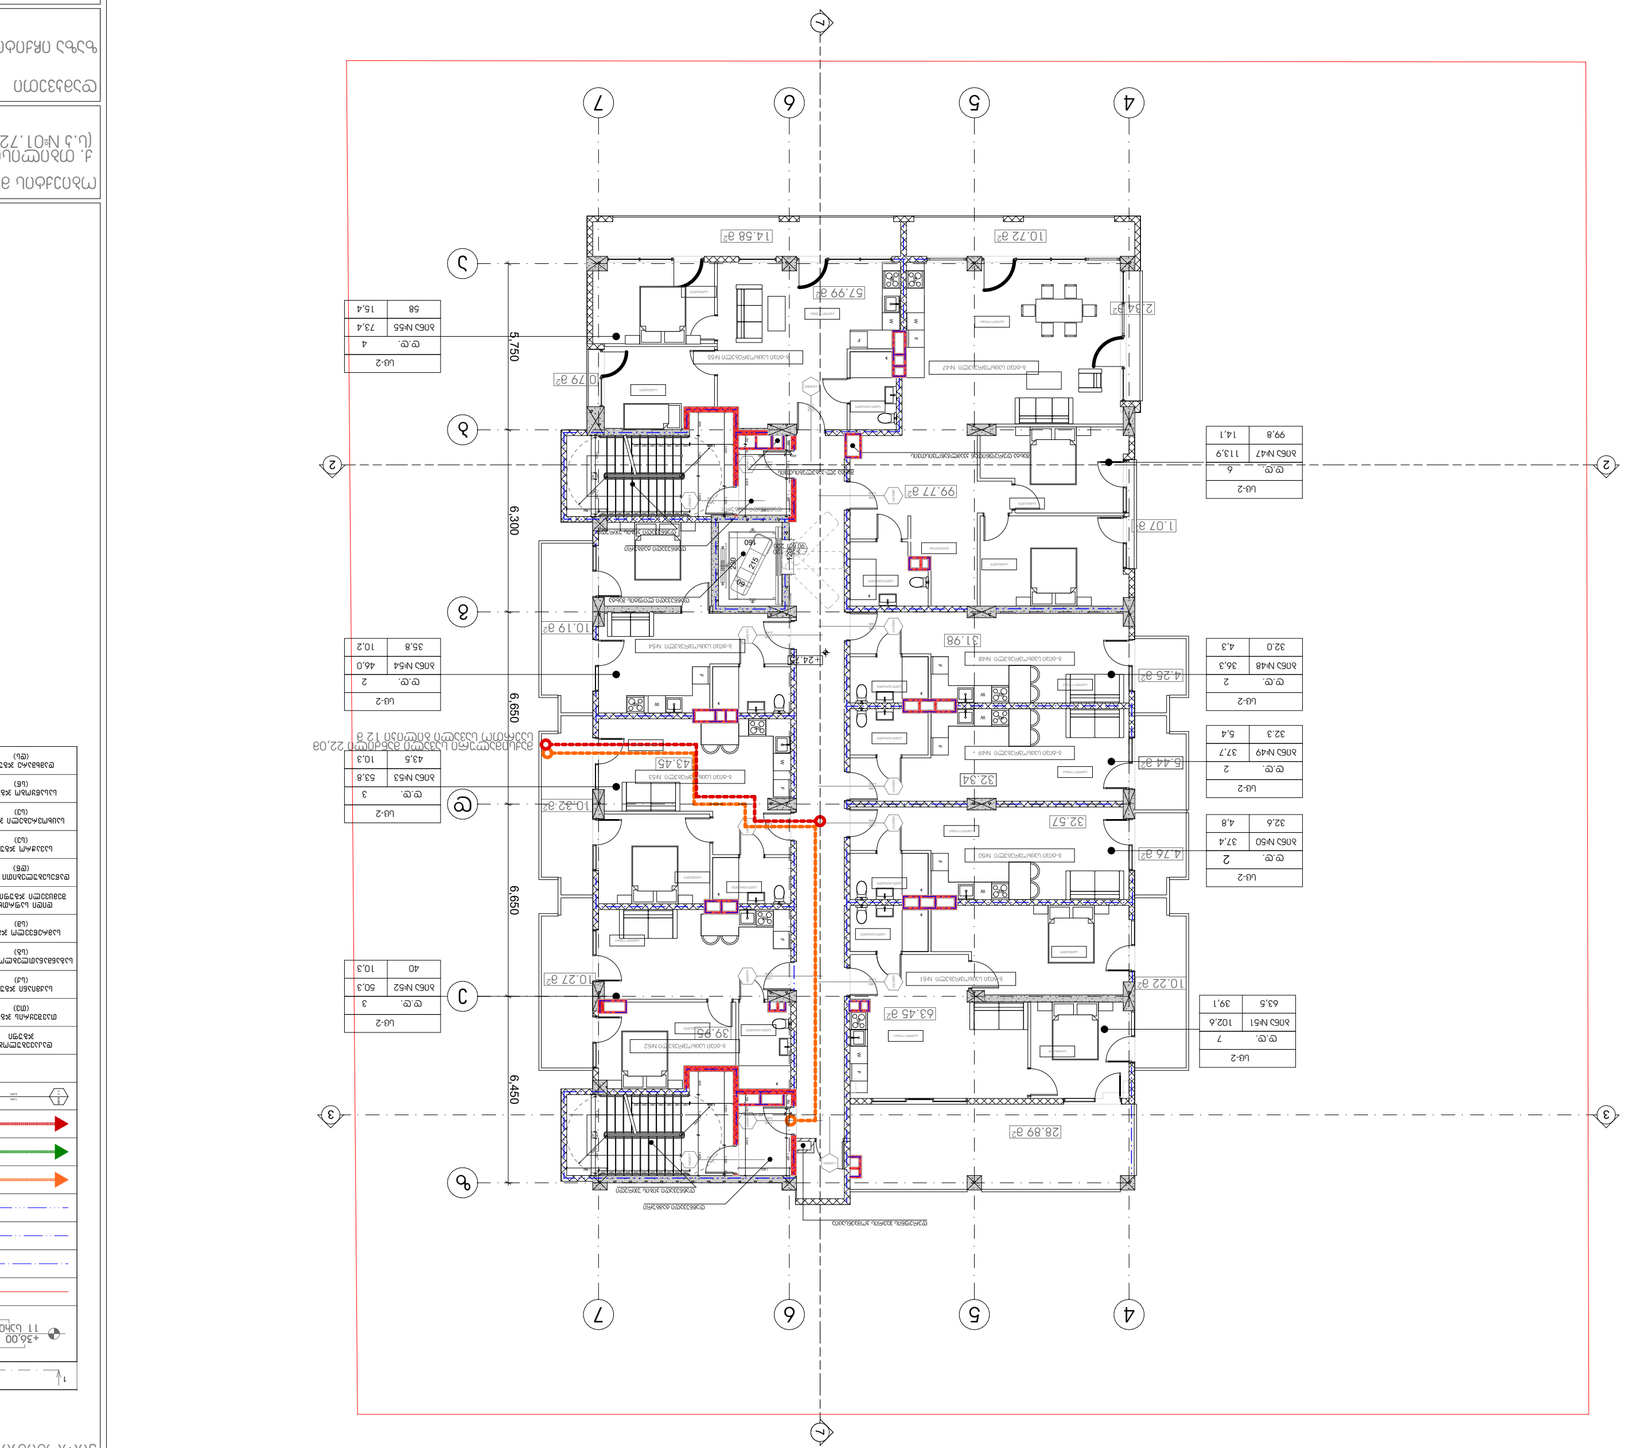
4
5
6
7
1
2
3
6,300
6,650
6,650
6,450
5,750
1.07 מ"ר
99.77 מ"ר
31.98
10.19 מ"ר
24.0
10.27 מ"ר
39.85
63.45 מ"ר
28.89 מ"ר
10.32 מ"ר
43.45
32.34
32.57
10.22 מ"ר
4.26 מ"ר
5.44 מ"ר
4.76 מ"ר
2.34 מ"ר
57.99 מ"ר
0.79 מ"ר
10.72 מ"ר
14.58 מ"ר

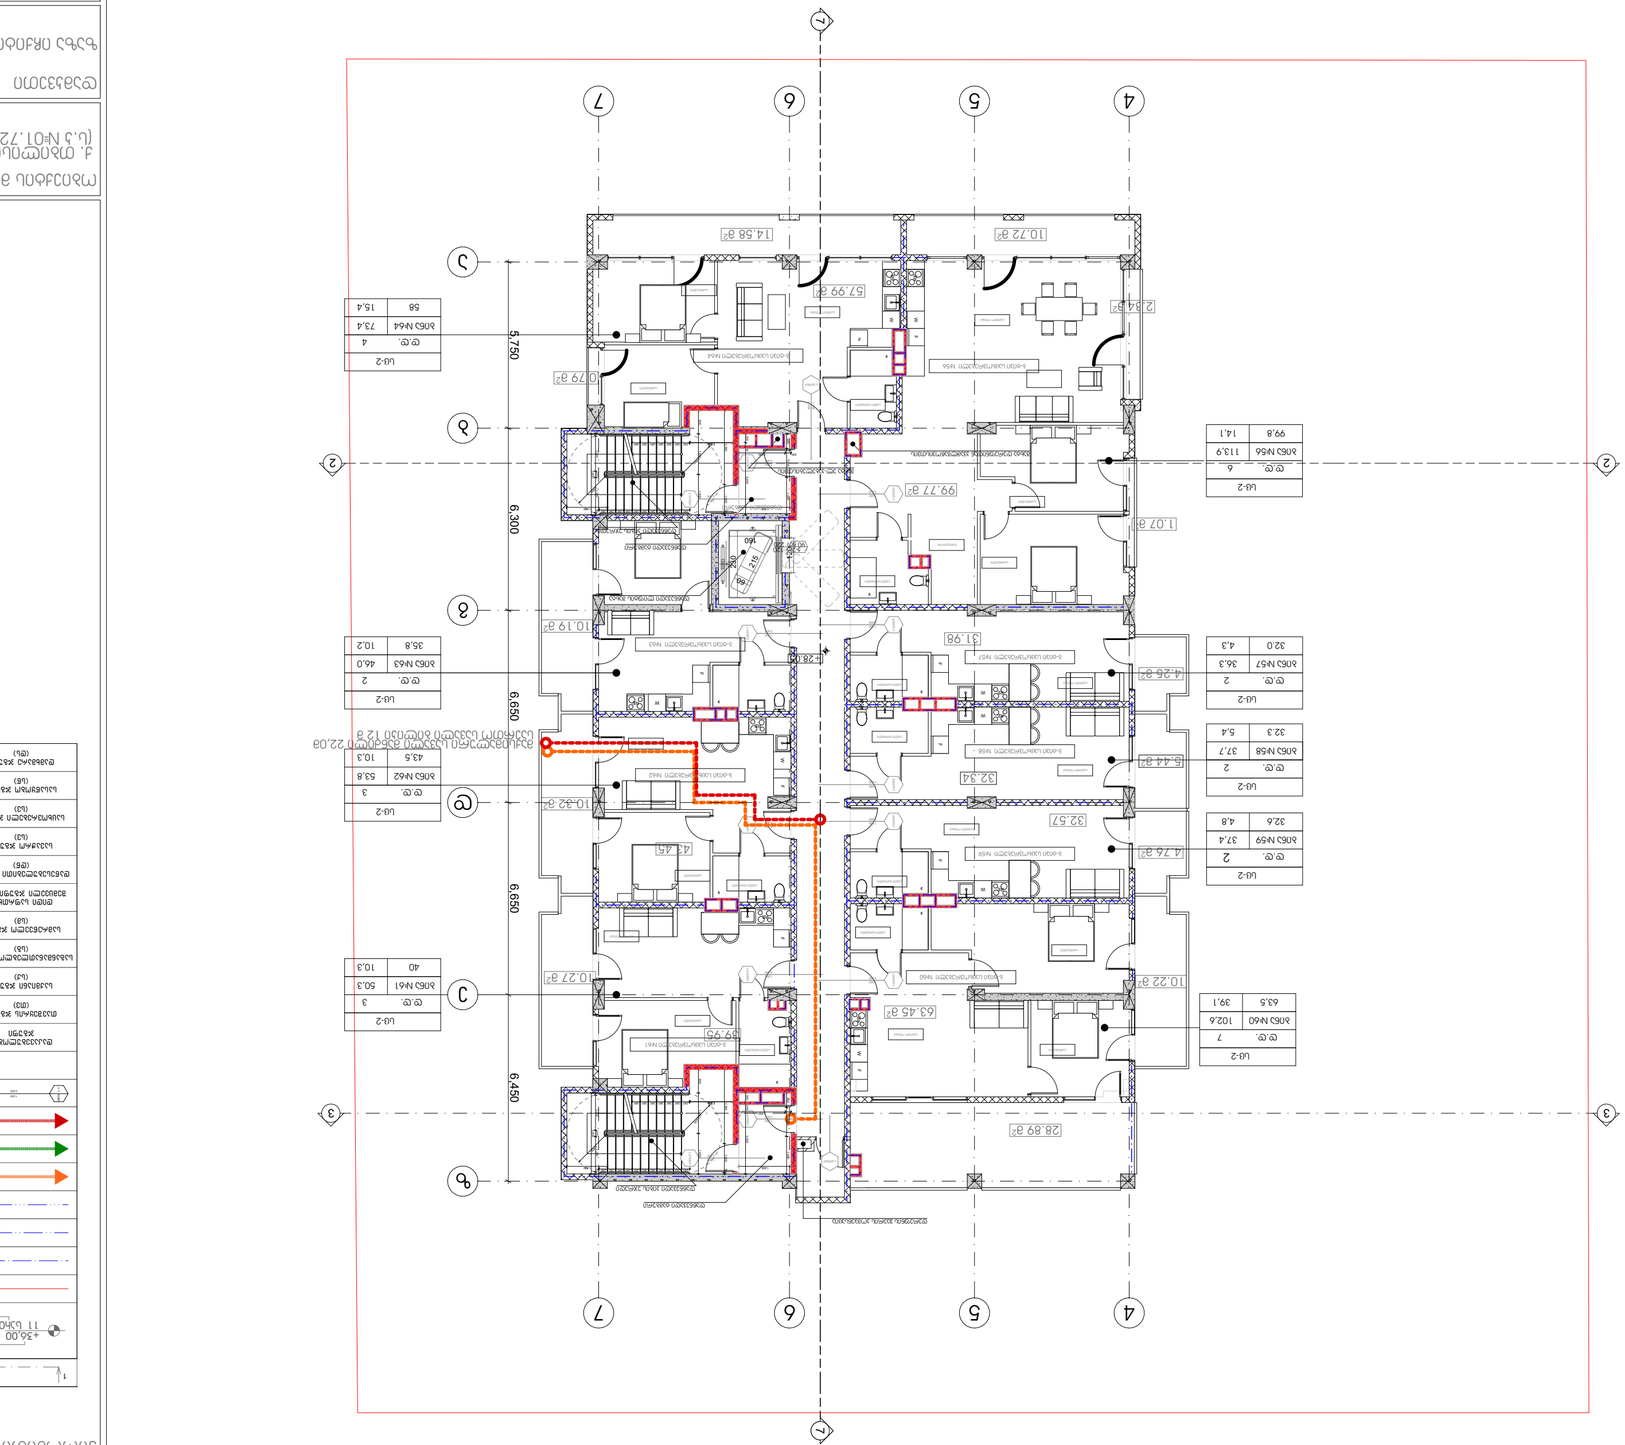








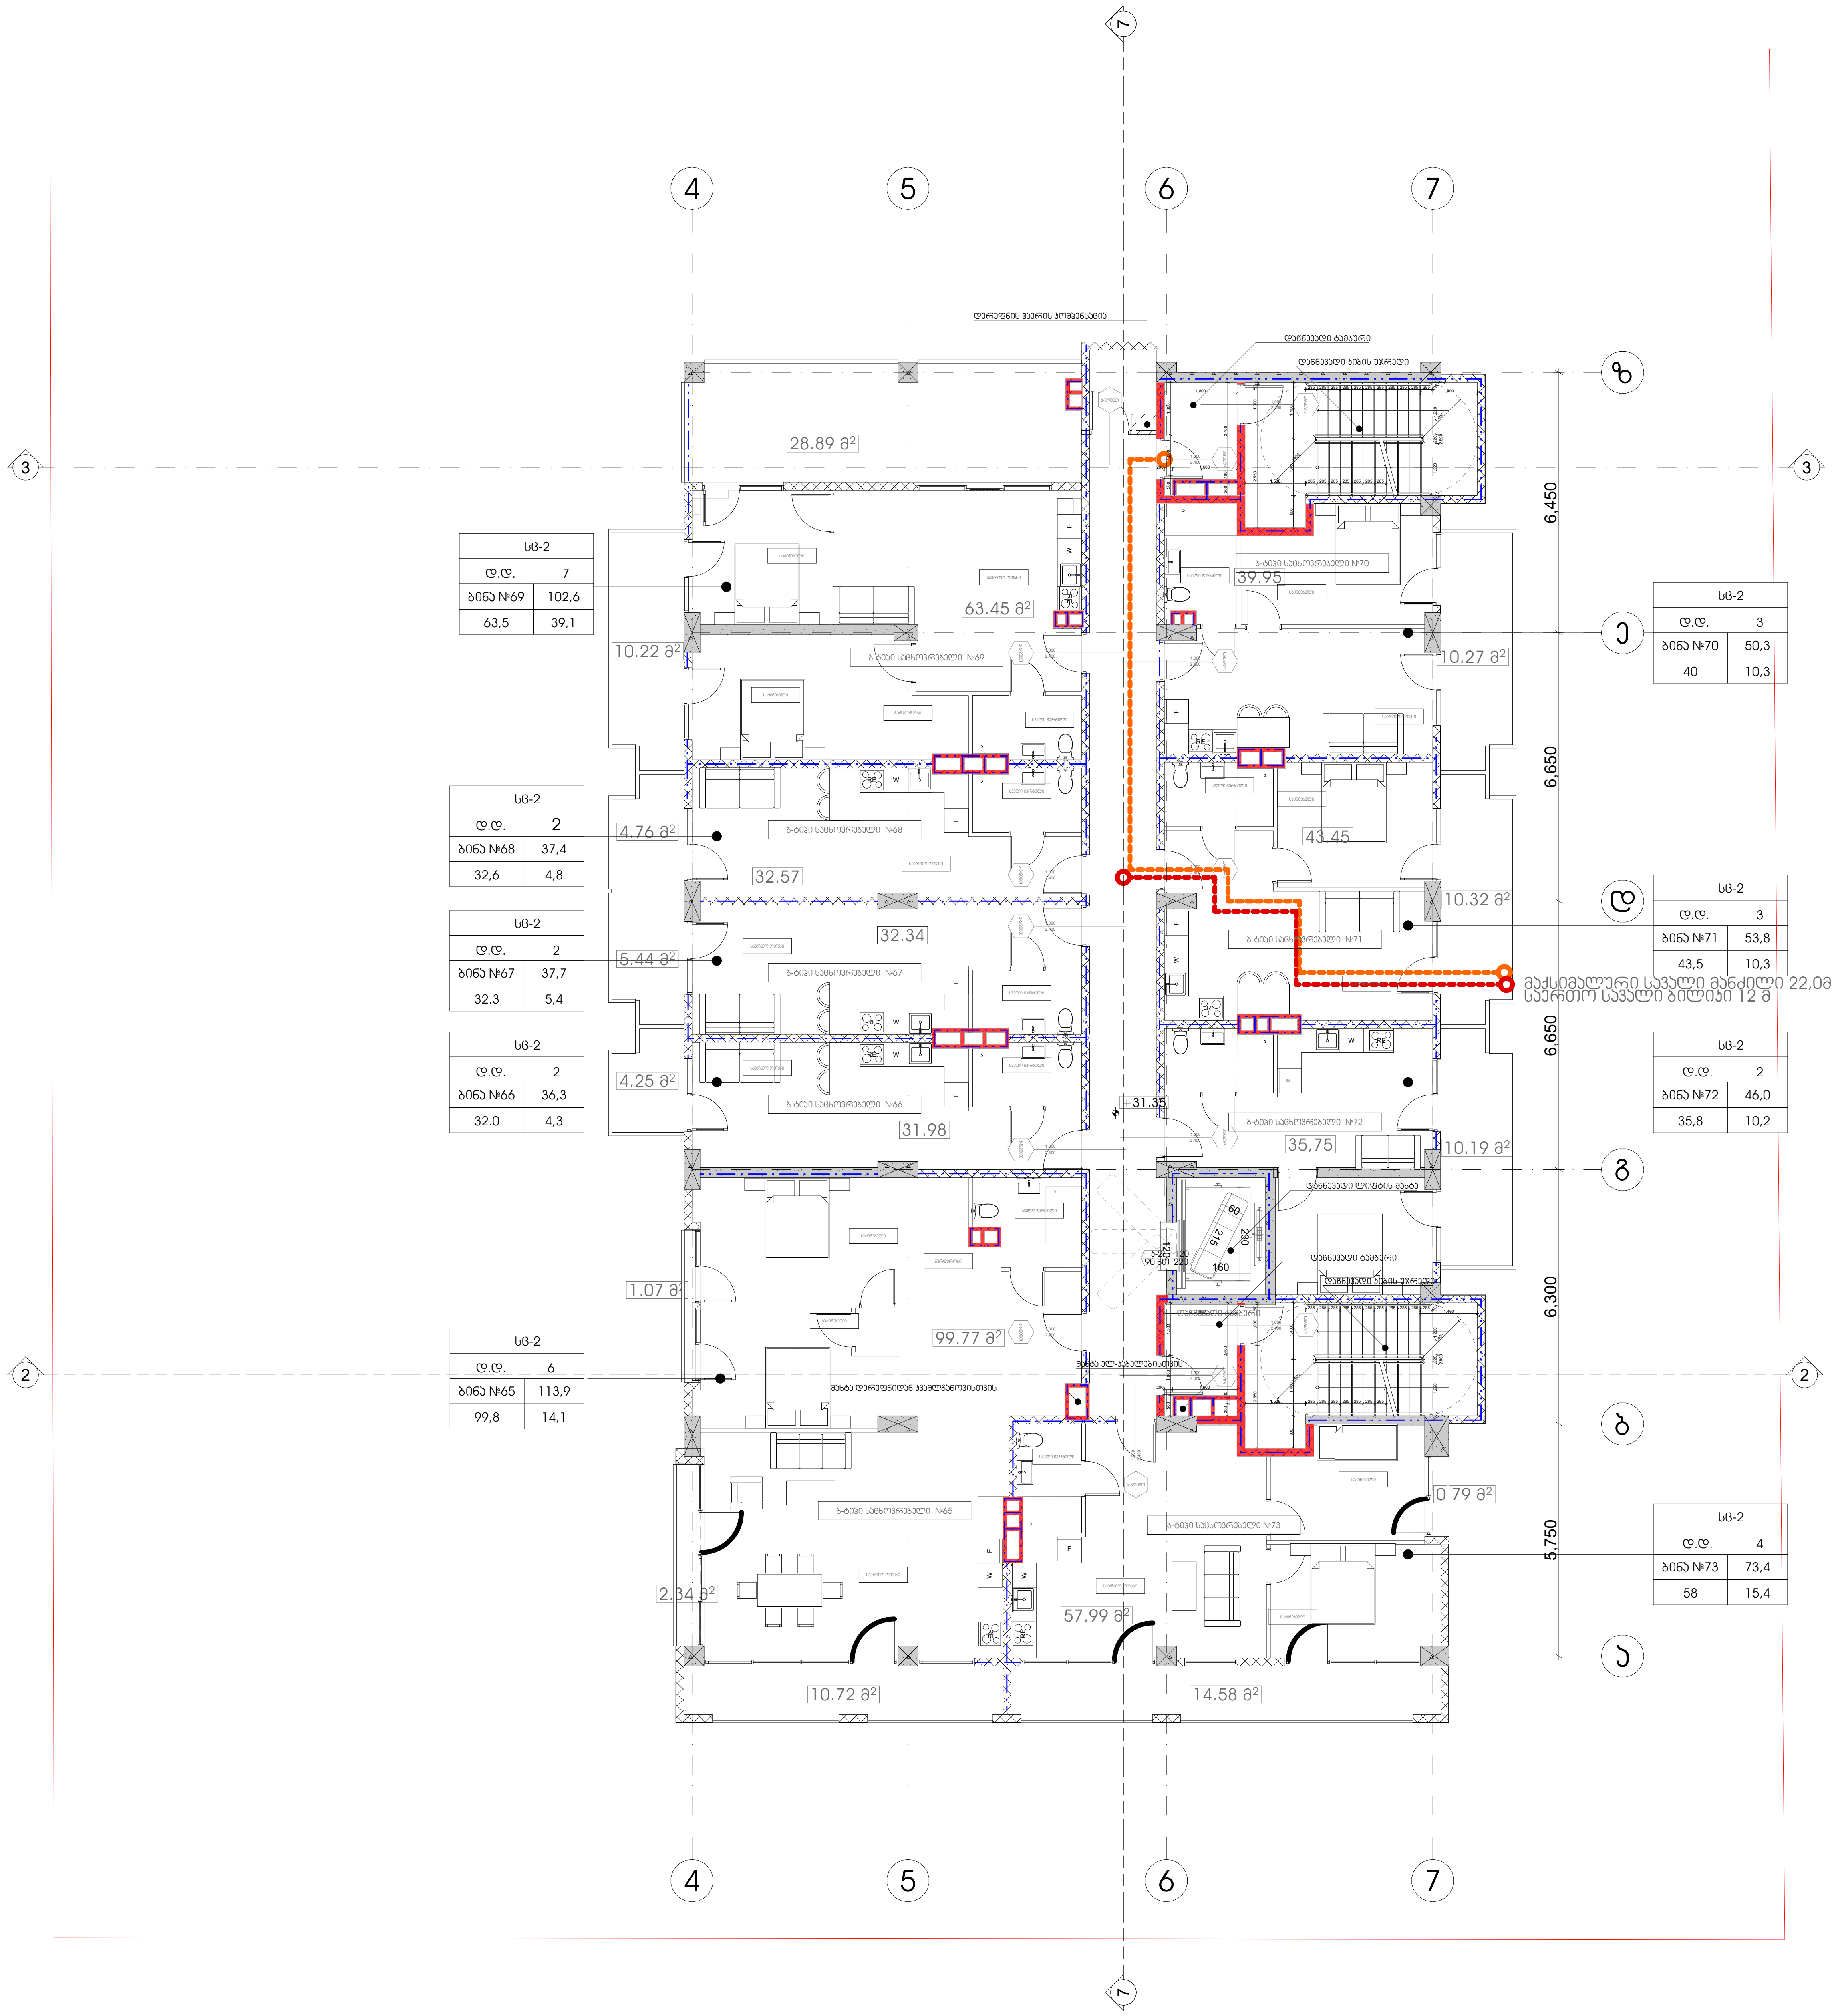

პროექტის სახელწოდება
მრავალფუნქციური კომპლექსი
დიდ დიღომში

სტადია	პროექტის შეთანხმება
თარიღი	20.04.2020

პირობითი აღნიშვნები

1	ჭრილის ხაზი
+36,00 / 11 სართული	იატაკის საპროექტო ნიშნული / სართულიანობა
	საკადასტრო საზღვარი
	ერთსათიანი ცეცხლმედეგობა
	ორსათიანი ცეცხლმედეგობა
	სამსათიანი ცეცხლმედეგობა
	გასასვლელამდე სავალი მაქსიმალური მანძილი
	მისაწვდომი სვლა გზა
	საერთო სავალი ბილიკი
1.000 / 2.300	კარის ცეცხლმედეგობის ხარისხი

დაკავებულობის ჯგუფების აღნიშვნა

დაკავებულობის ჯგუფი	დაკავებულობის ჯგუფის აღნიშვნა	ფერის კოდი
თავშეყრის ჯგუფი (თშ)		RGB (34.139.34)
საქმიანი ჯგუფი (სქ)		RGB (34.139.34)
საგანმანათლებლო ჯგუფი (სგ)		RGB (34.139.34)
სამრეწველო ჯგუფი (სმ)		RGB (34.139.34)
დიდი საფრთხის შემცველი ჯგუფი (დსშ)		RGB (34.139.34)
დაწესებულებითი ჯგუფი (დწ)		RGB (34.139.34)
სავაჭრო ჯგუფი (სვ)		RGB (34.139.34)
საცხოვრებელი ჯგუფი (სც)		RGB (34.139.34)
სასაწყობო ჯგუფი (სწ)		RGB (34.139.34)
დამხმარე ჯგუფი (დხ)		RGB (34.139.34)

ობიექტის მისამართი
ქ. თბილისი, დიღომი
(ს.კ №01.72.14.014.434)

დამკვეთი
ზაზა იჩქიტიძე

პრ. ავტორი / შემსრულებელი	გიორგი	კარდოსანიძე
	გიორგი	ცუცქირიძე

ფორმატი	მასშტაბი	კოდი	გვერდი
A3	1:150		40

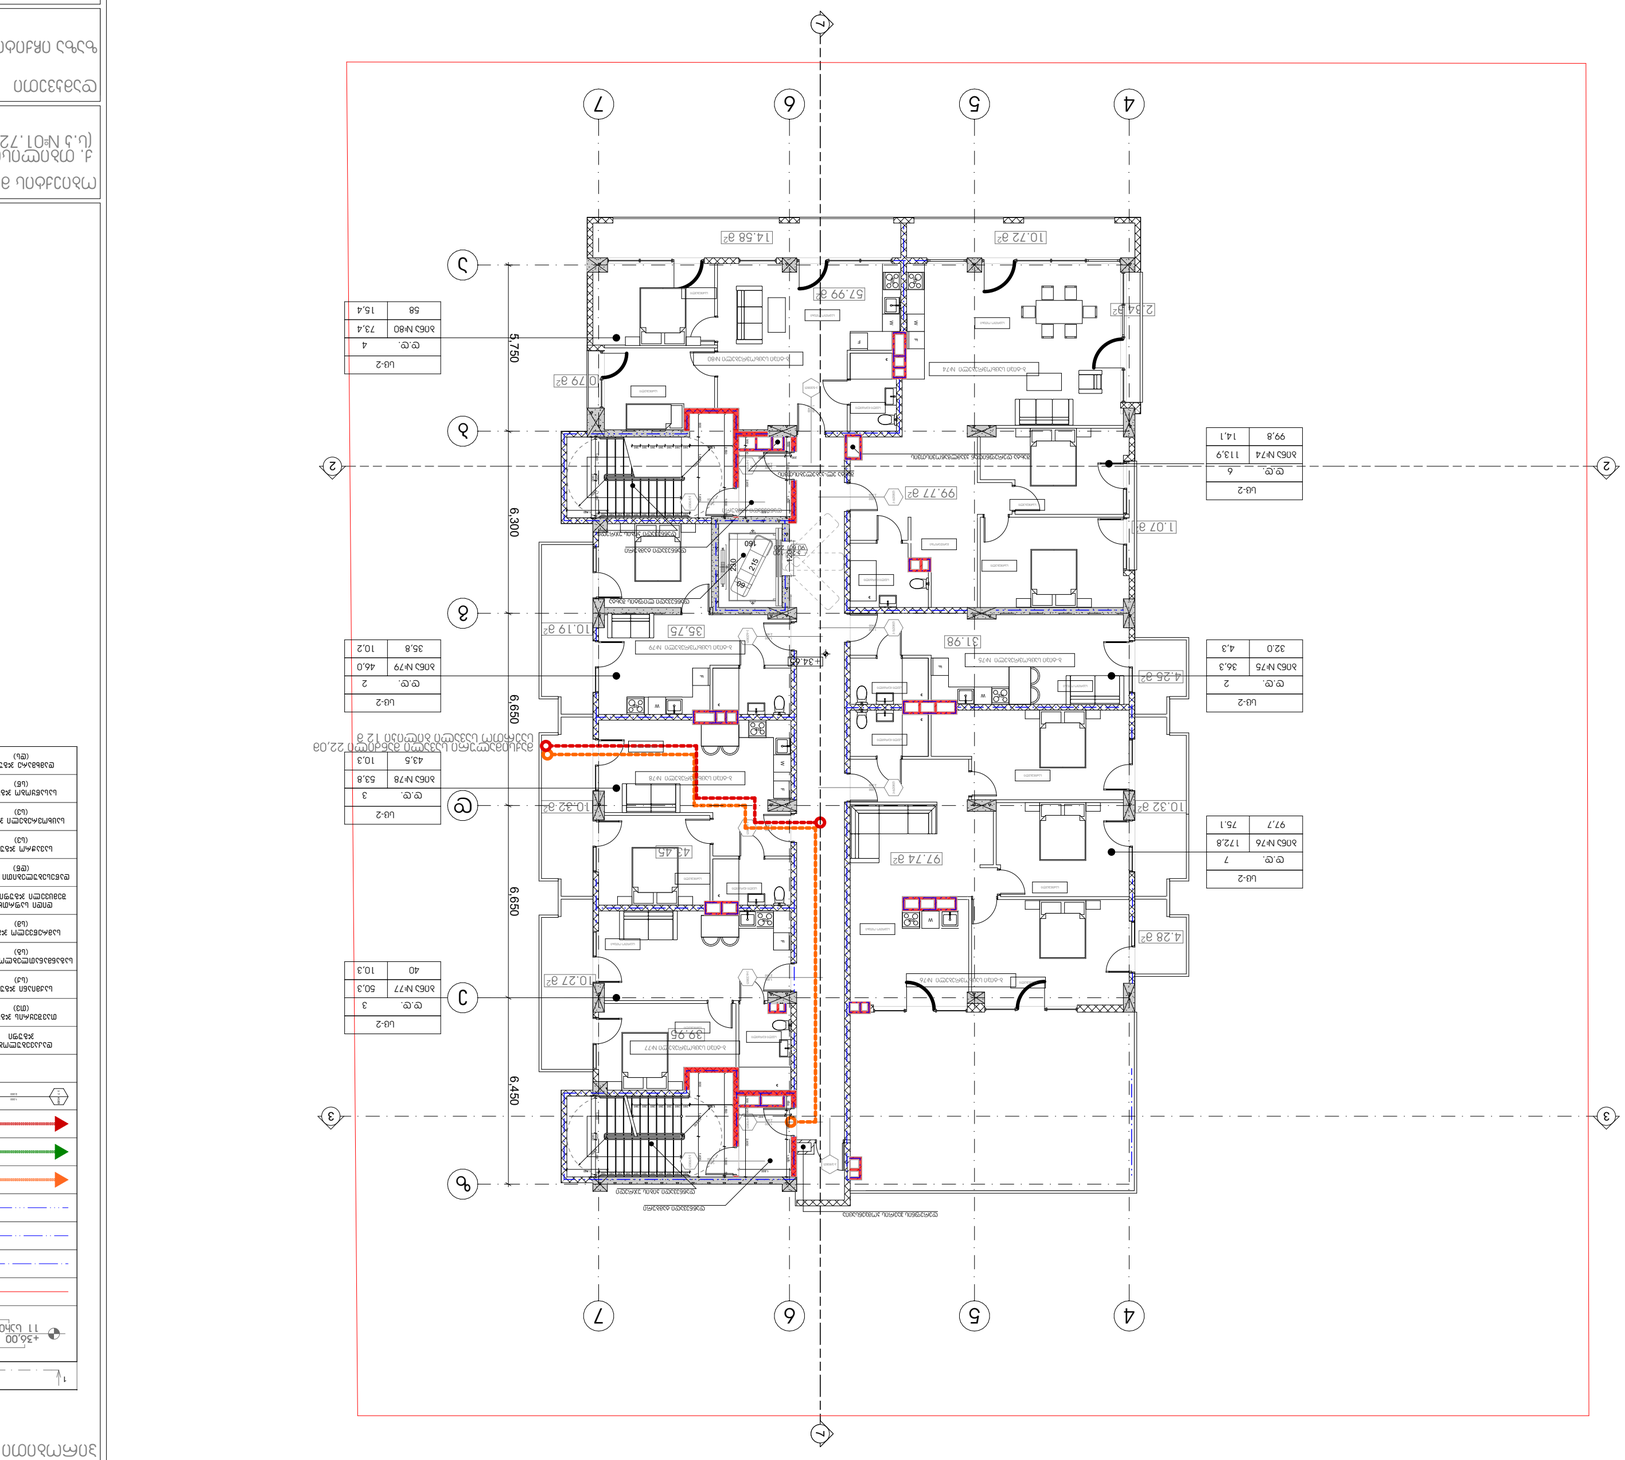


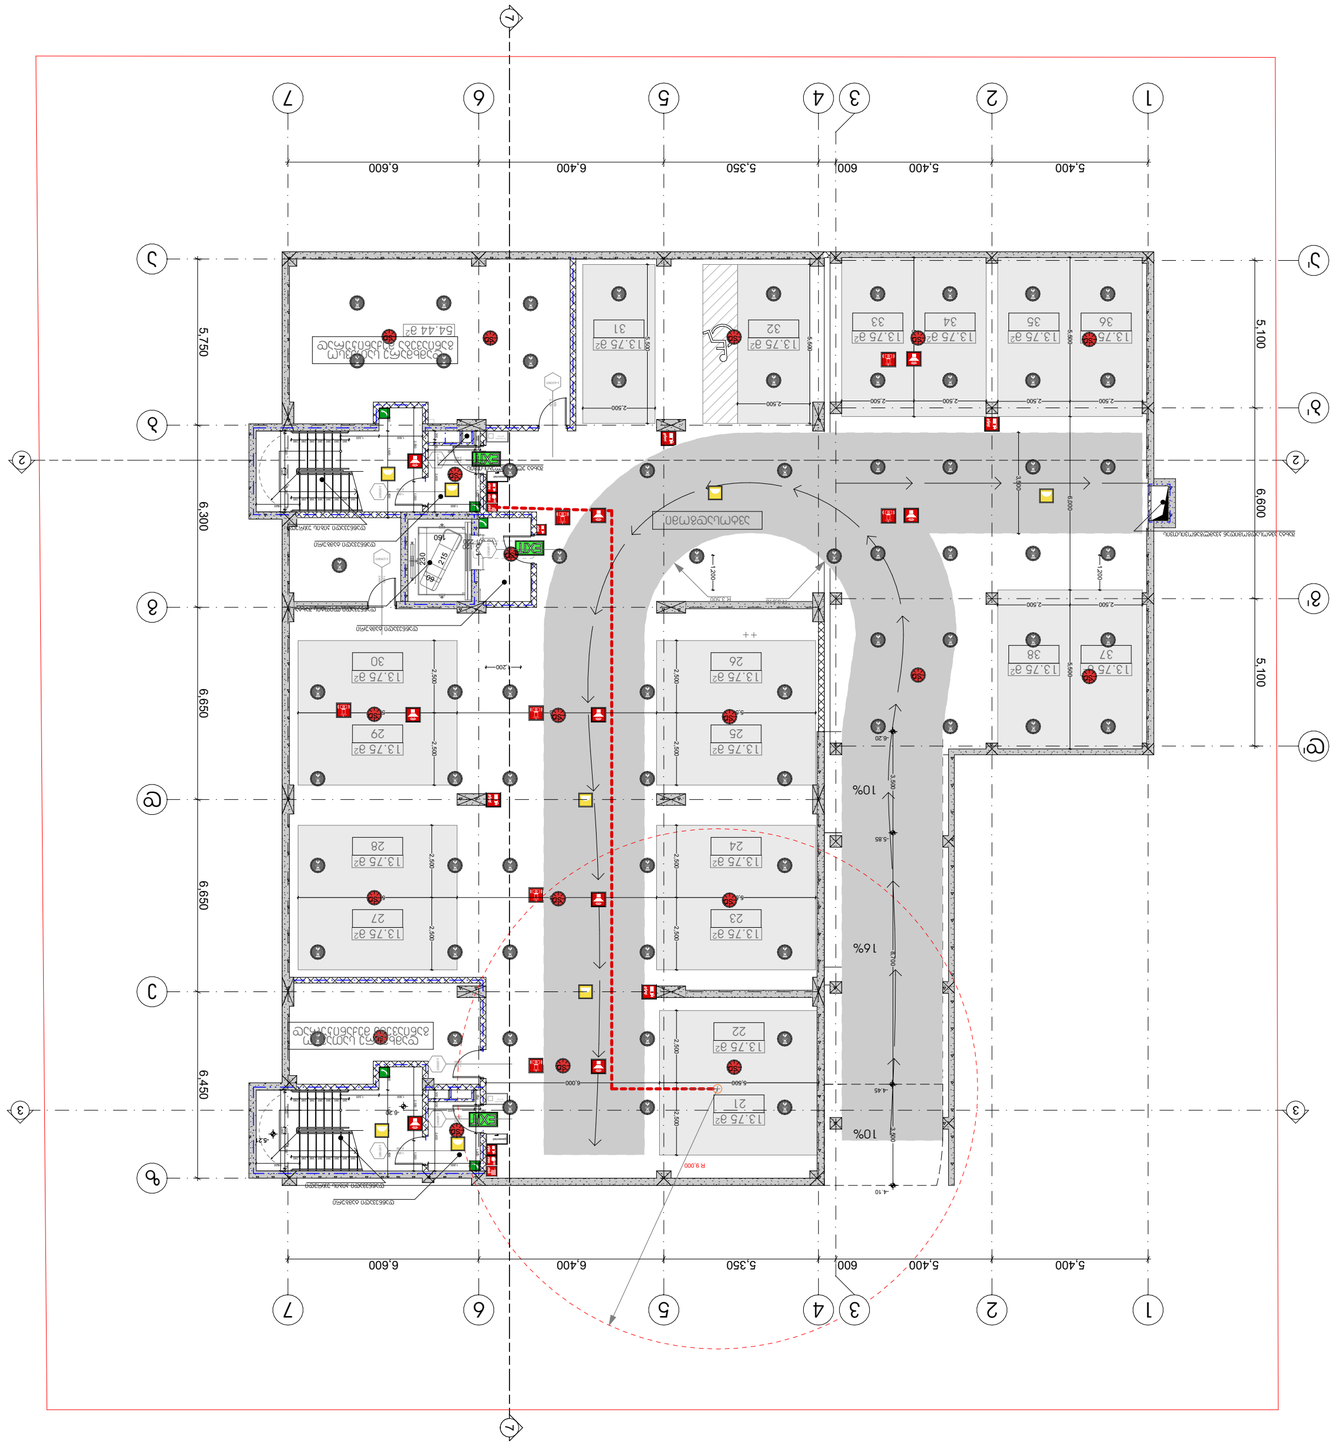


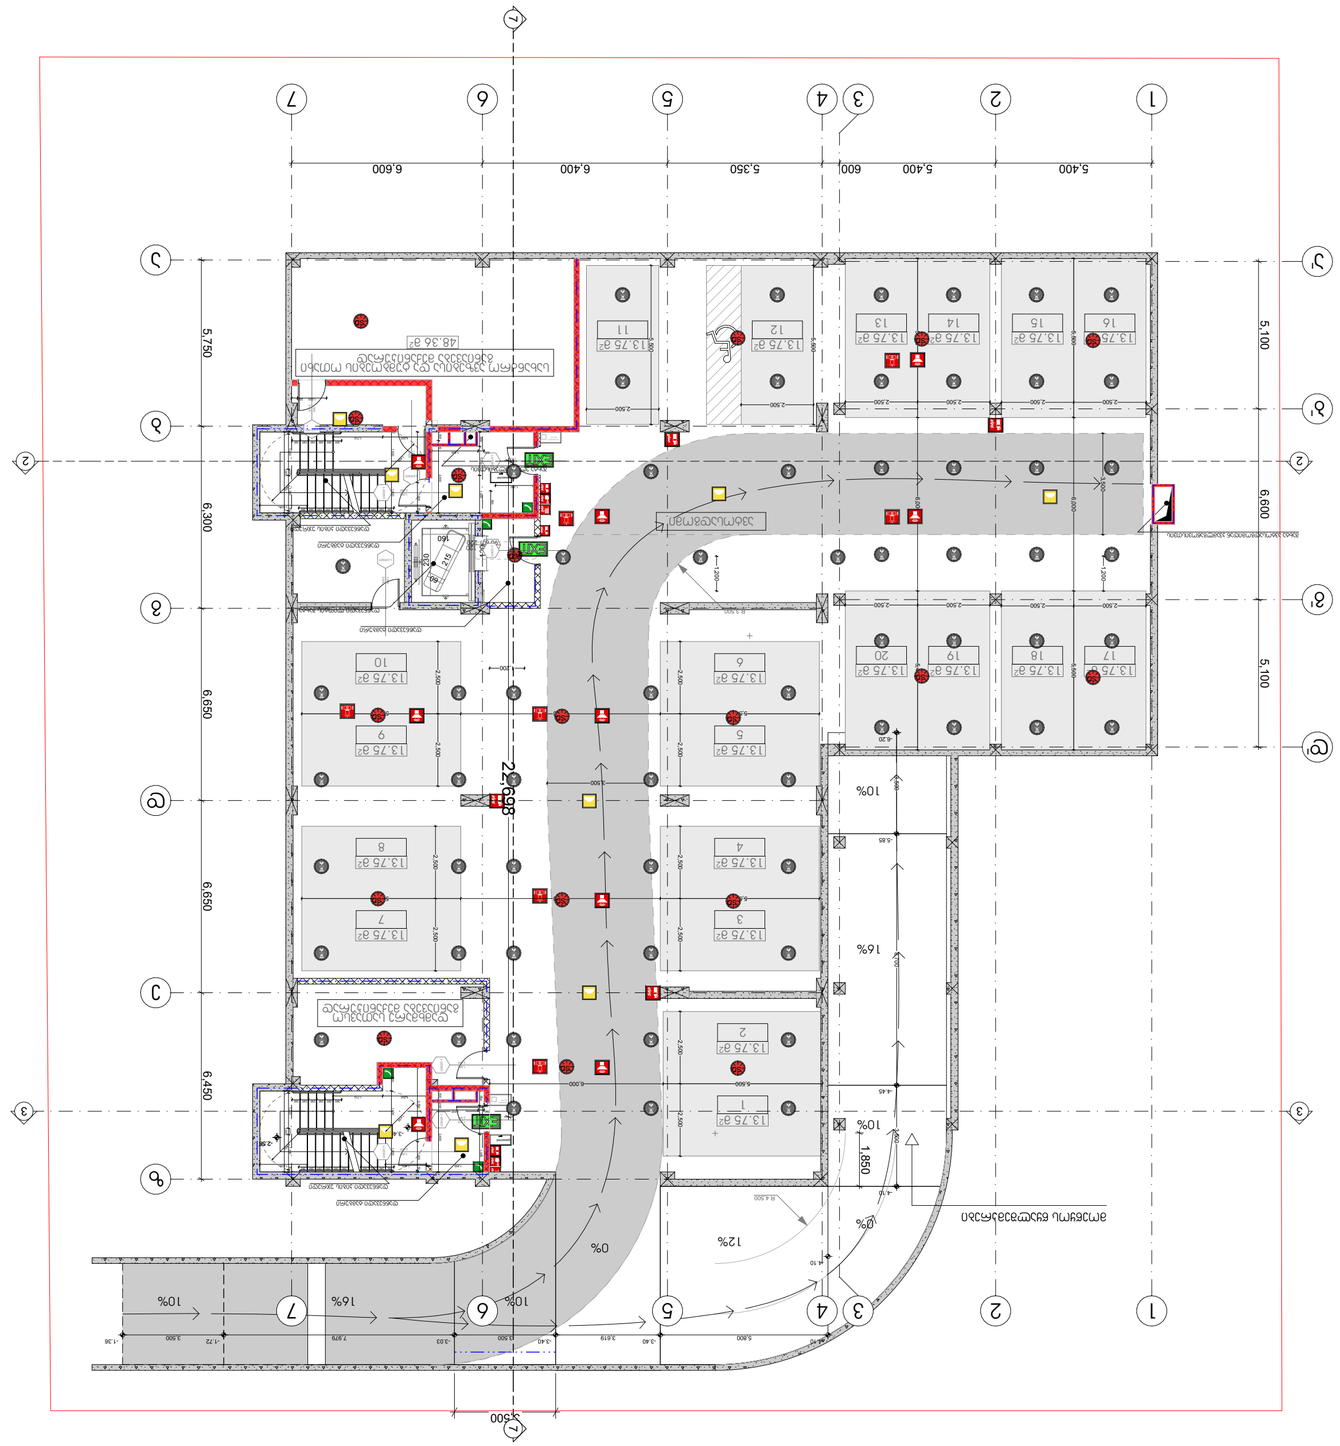


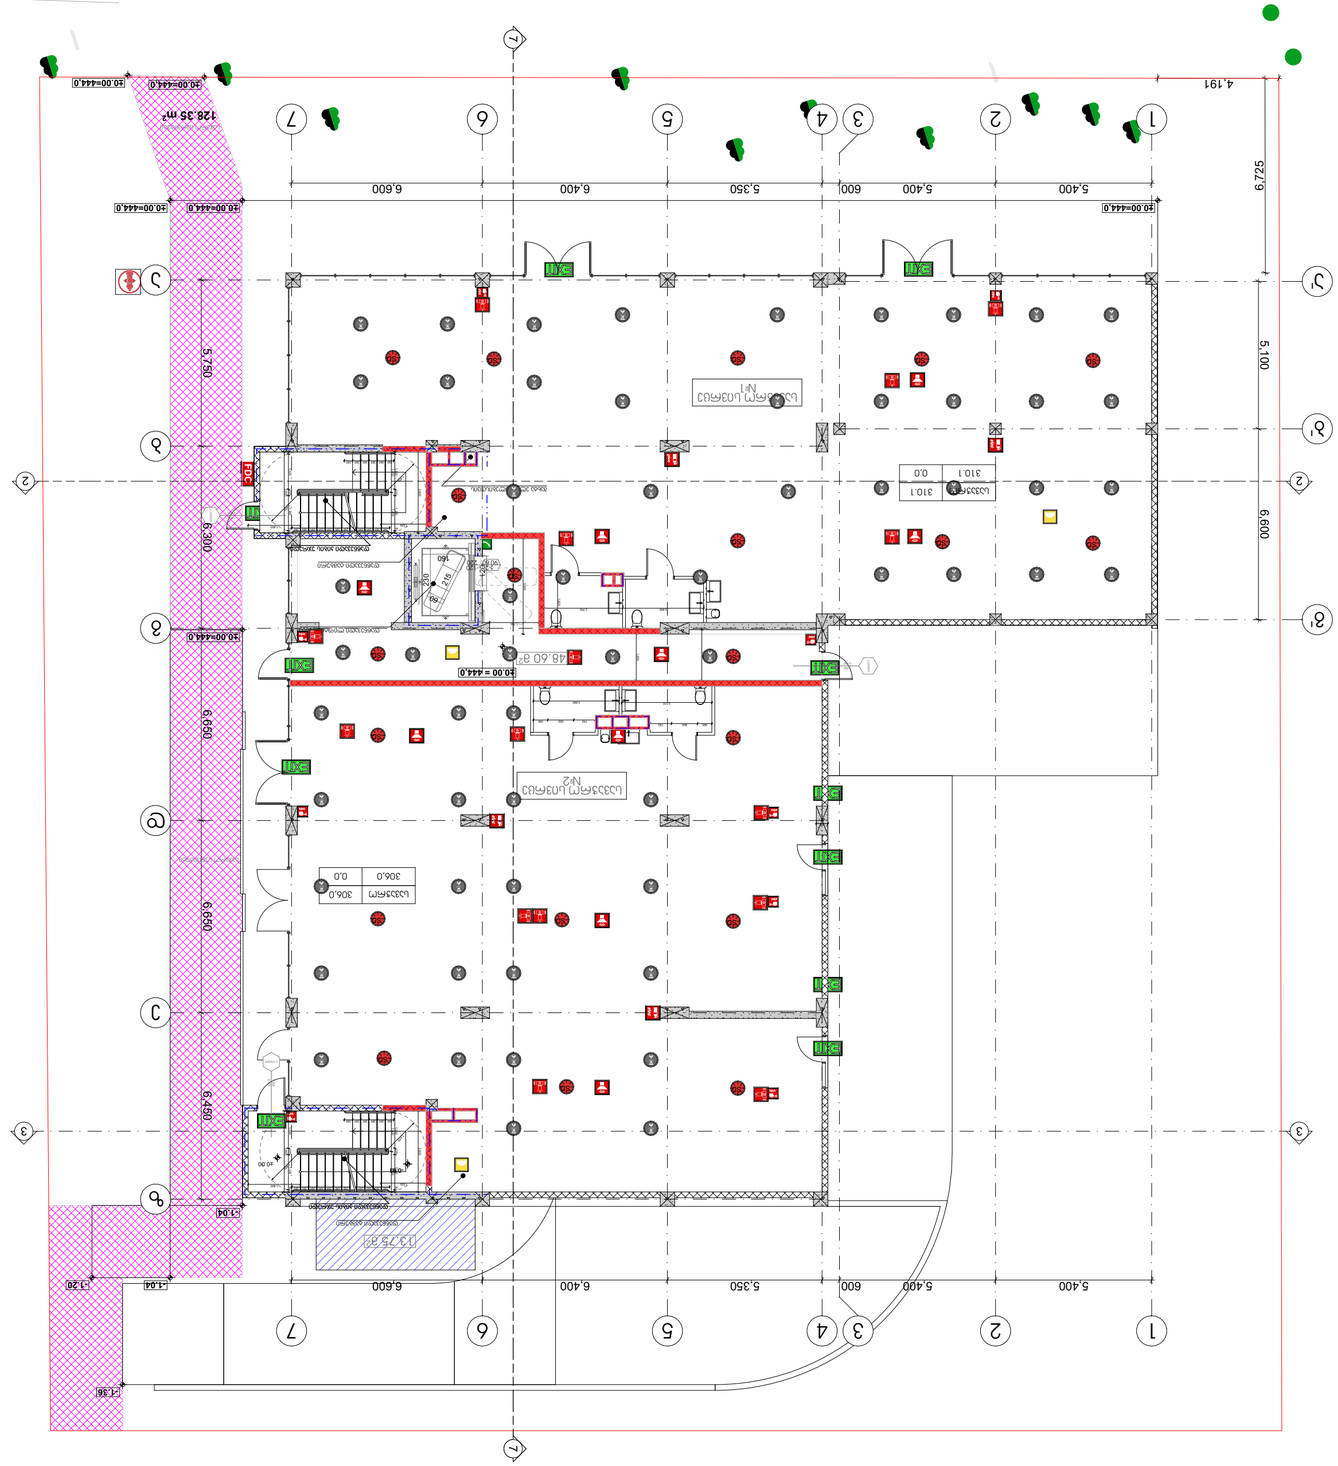
128.35 m²
48.60 m²
13.75 m²
30.00=444.0
5.400
600
5.350
6.400
6.600
4.191
6.725
5.100
6.600
5.750
6.300
6.650
6.450
1.04
1.20
1.36

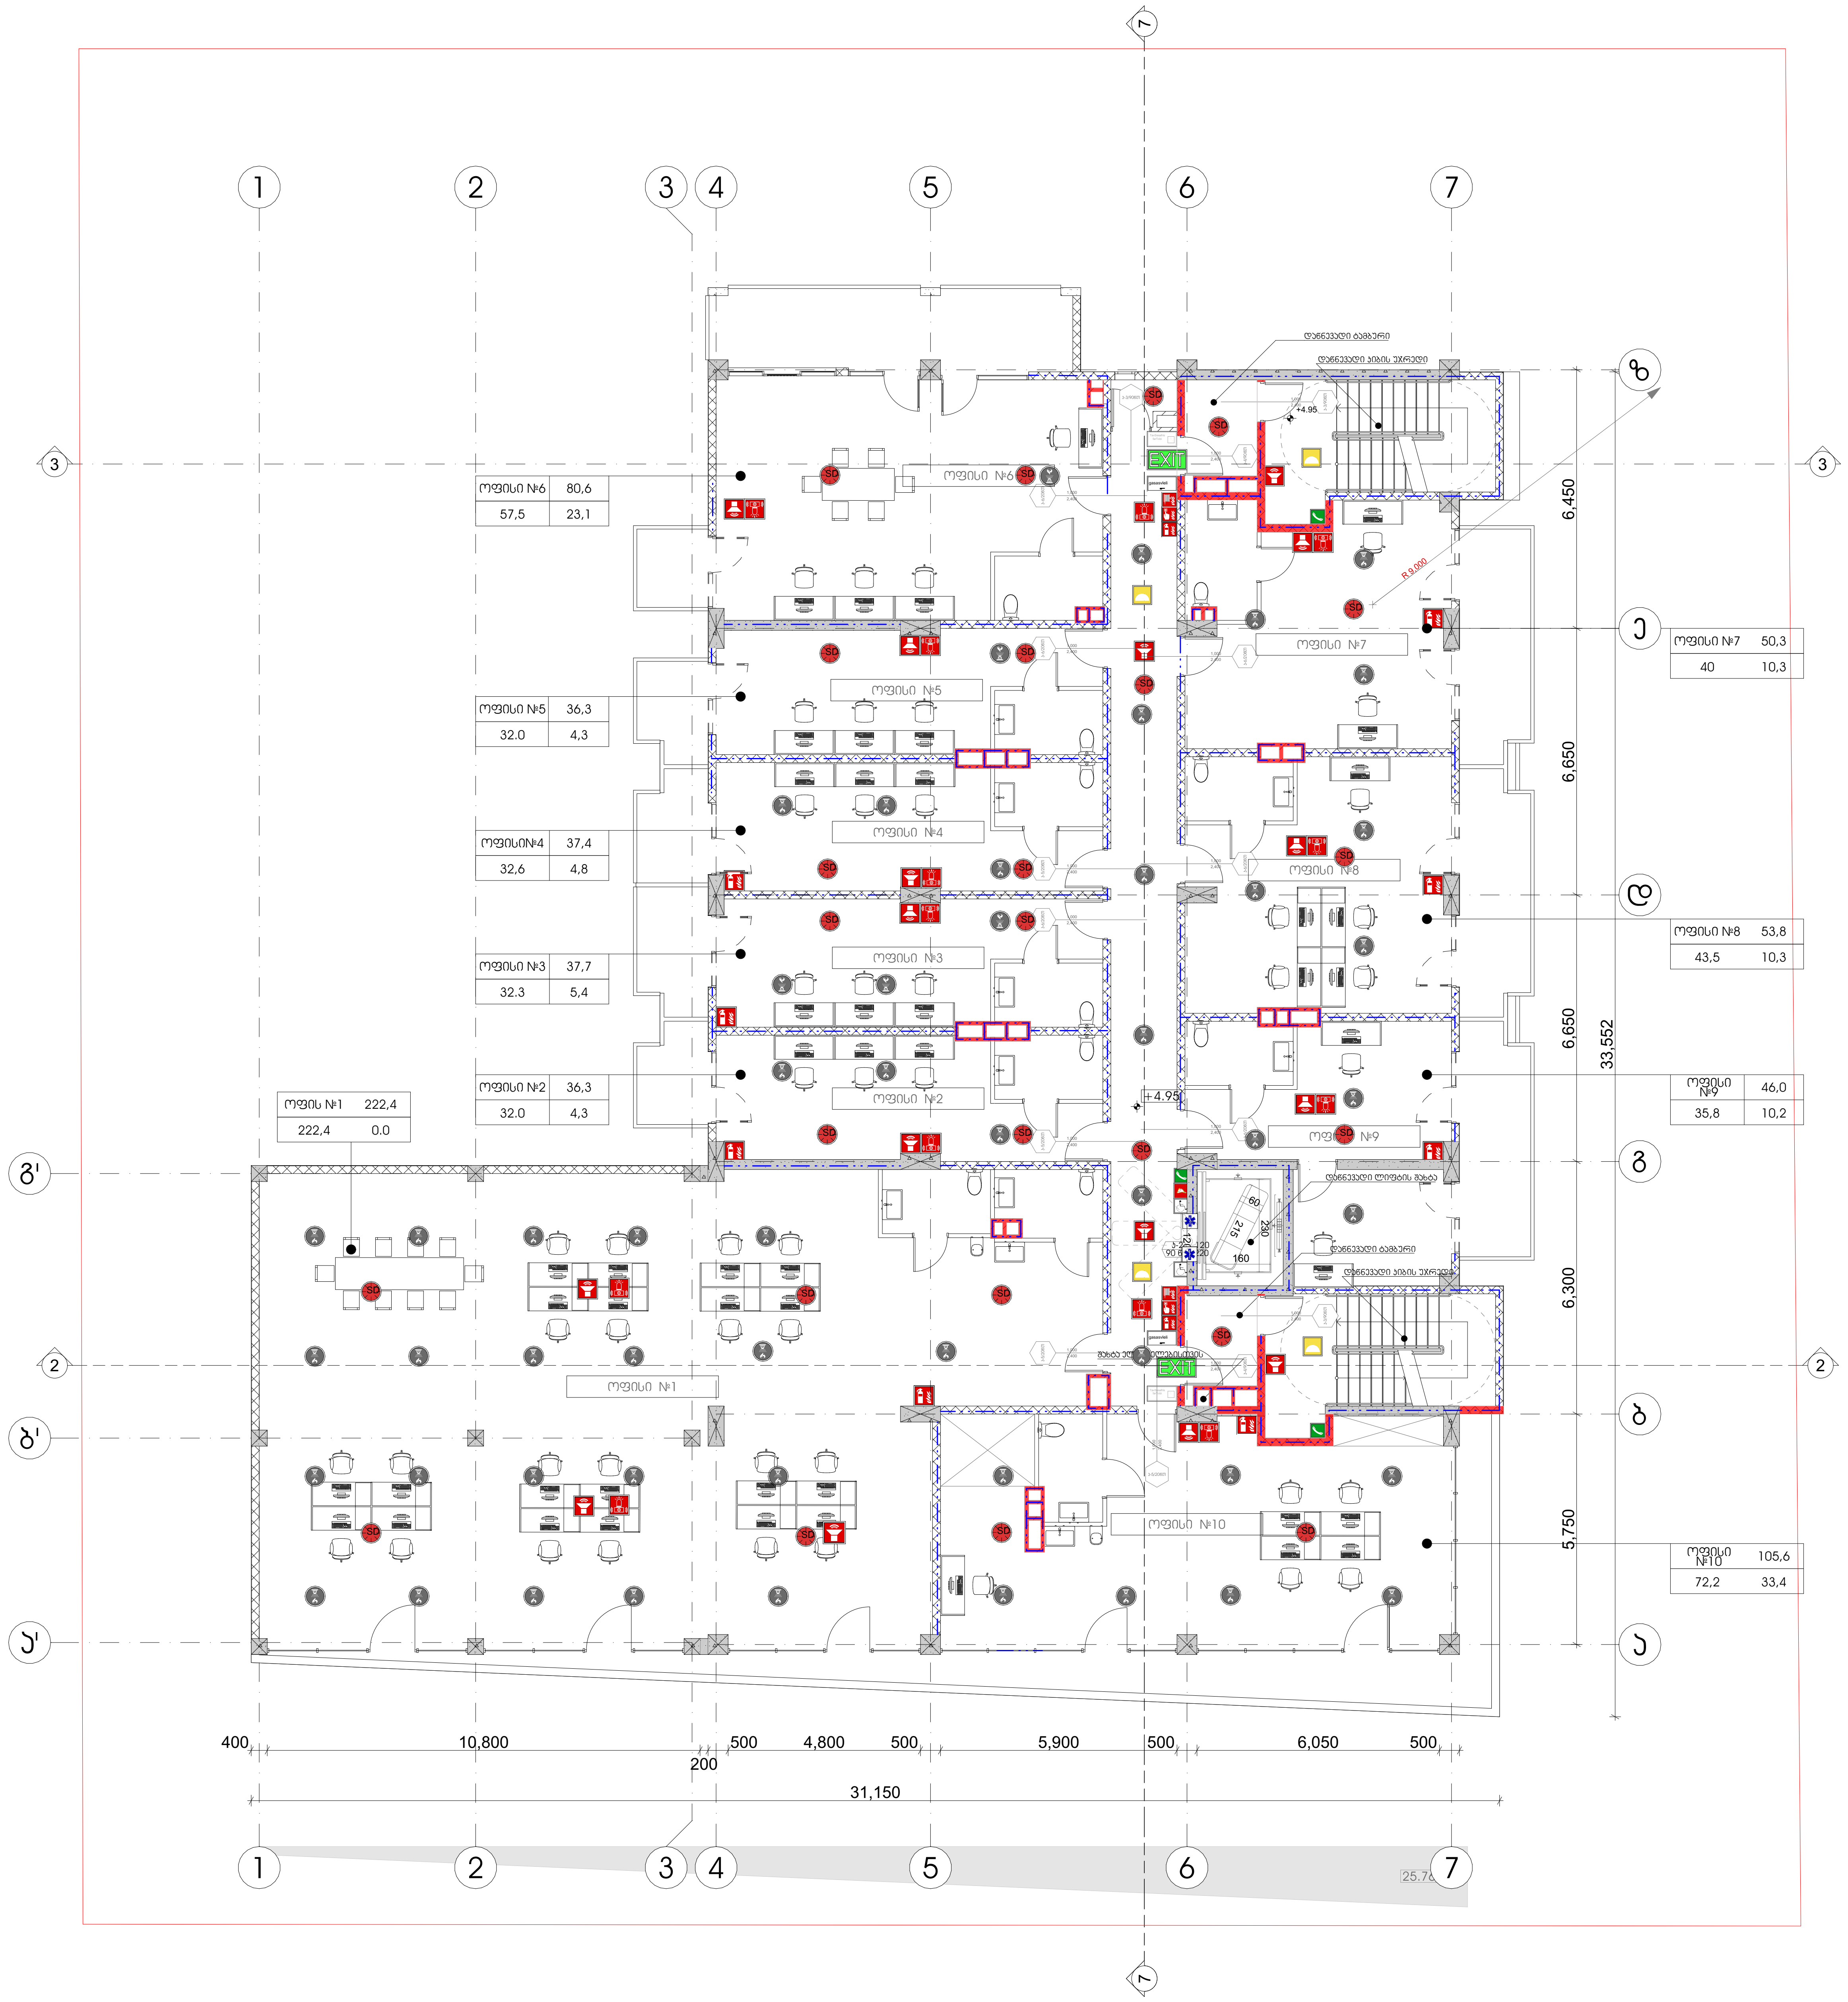

პროექტის სახელწოდება

მრავალფუნქციური კომპლექსი დიდ დიღომში

სტადია	პროექტის შეთანხმება
თარიღი	20.04.2020

პირობითი აღნიშვნები

1	ჭრილის ხაზი
+36,00 11 სართული	იატაკის საპროექტო ნიშნული / სართულიანობა
	საკადასტრო საზღვარი
	ერთსათიანი ცეცხლმედეგობა
	ორსათიანი ცეცხლმედეგობა
	სამსათიანი ცეცხლმედეგობა
	გასასვლელამდე სავალი მაქსიმალური მანძილი
	მისაწვდომი სვლა გზა
	საერთო სავალი ბილიკი
	კარის ცეცხლმედეგობის ხარისხი
	სახანძრო მილდგარი (III კლასის სახანძრო მილდგარი)
	სახანძრო განგაშის საყვირი მოწყობილობა
FDC	სახანძრო-სამაშველო სამსახურის მიერ გამოსაყენებელი მისაერთებელი
	სახანძრო განგაშის ხელით სამართავი კოლოფი
	ხელის ცეცხლმაქრი
	ჰიდრანტი
	მხედველობითი განგაშის სიგნალი
	სიცოცხლის ვარსკვლავი
EXIT	გასასვლელის განათებული ნიშანი
გასასვლელი EXIT	გასასვლელის ნიშანი ბრაილის შრიფტით
თავშესაფრის ფართობი AREA OF REFUGE	თავშესაფრის ფართობი
	ორმხრივი კავშირი
SD	კვამლზე მორეაგირე მაუწყებელი
SD	კვამლის ავტომატური აღმომჩენი
	ავტოსაშხეფი სისტემა
	სახანძრო-სამაშველო დანაყოფებისთვის მისადგომი ლიფტის სიმბოლო
	ხანძრის დროს ლიფტი არ მუშაობს
	საავარიო განათების ნიშანი
	მისაწვდომობის სიმბოლო

ობიექტის მისამართი

ქ. თბილისი, დიღომი (ს.კ №01.72.14.014.434)

დამკვეთი

ზაზა იჩქიტიძე

პრ. ავტორი / შემსრულებელი	გიორგი	ვარდოსანიძე
	გიორგი	ცუცქირიძე

ფორმატი	მასშტაბი	კოდი	გვერდი
A3	1:150		45

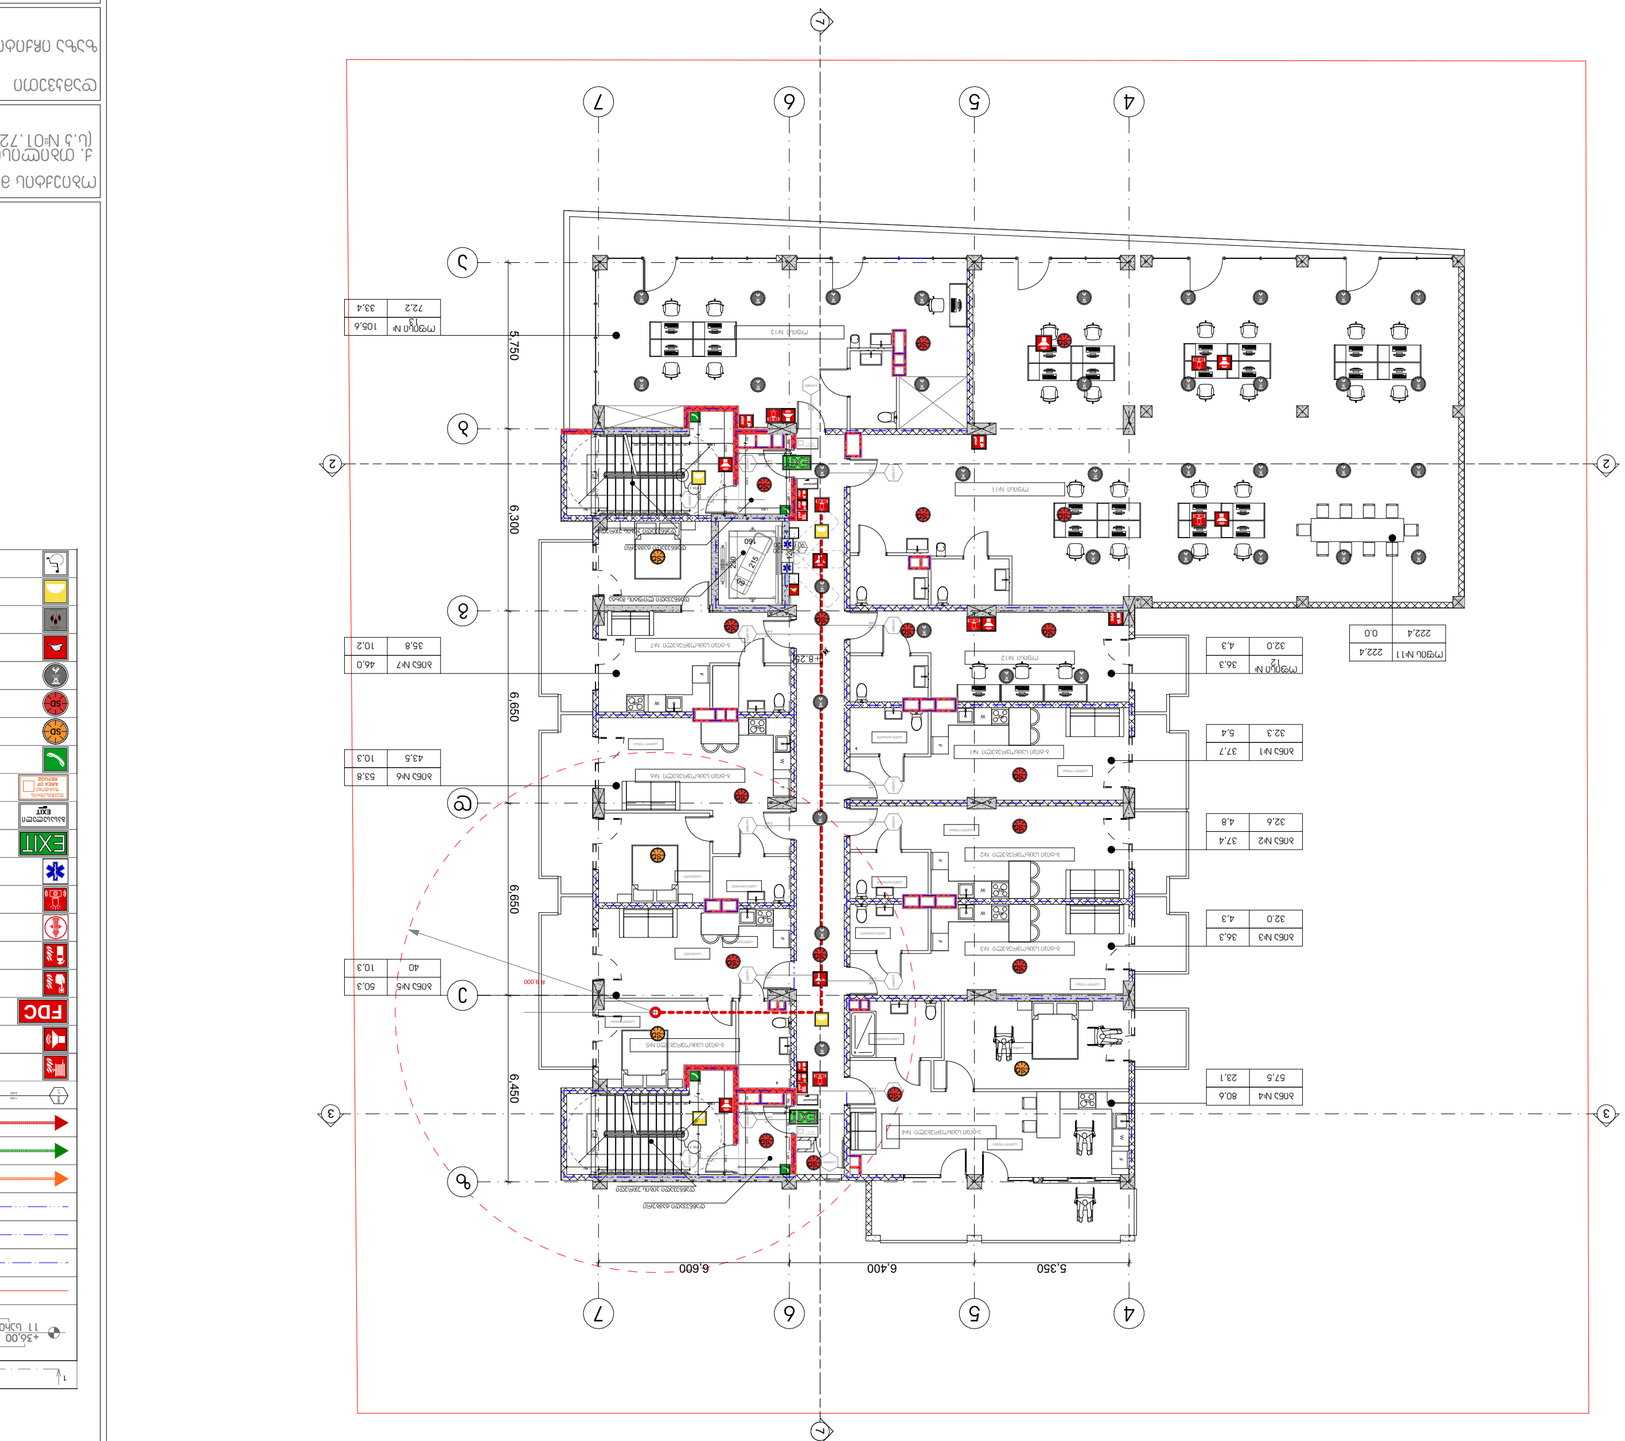
7
6
5
4
2
3
1
5,350
6,400
6,600
6,450
6,300
5,750
6,650

პროექტის სახელწოდება	მრავალფუნქციური კომპლექსი დიდ დიღომში
სტადია	პროექტის შეთანხმება
თარიღი	20.04.2020

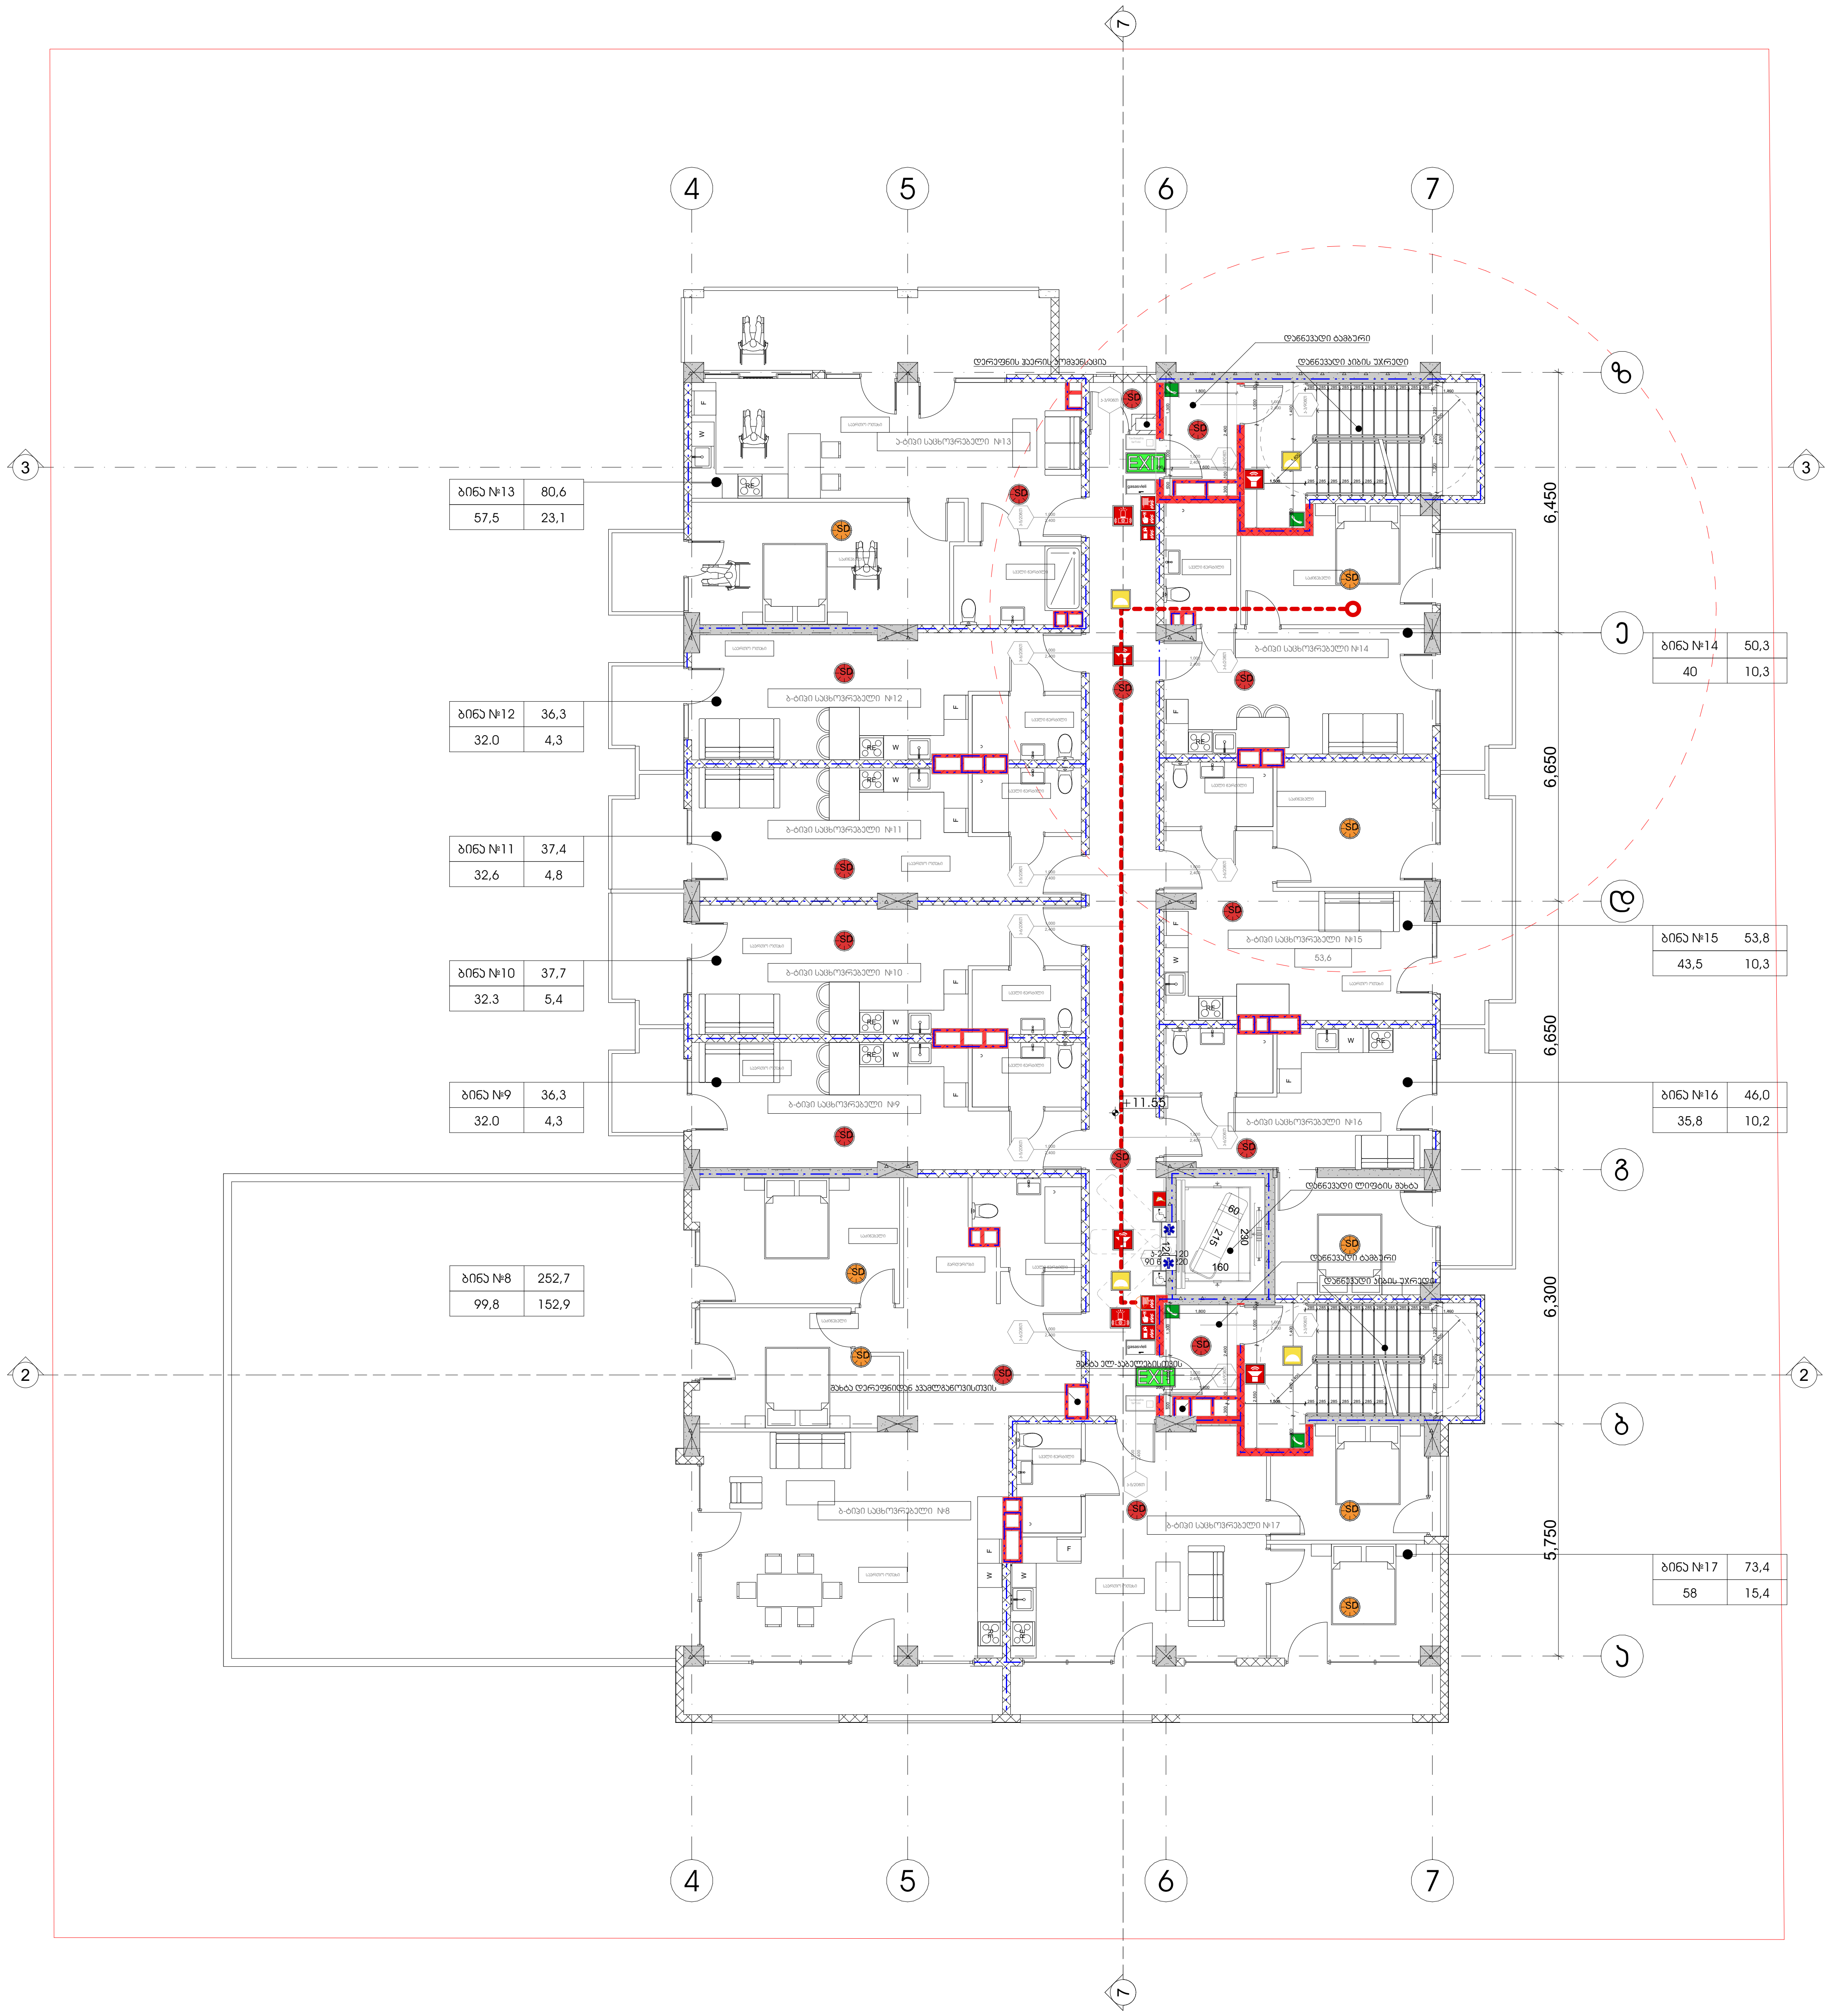

პირობითი აღნიშვნები

	ჭრილის ხაზი
+36,00 11 სართული	იატაკის საპროექტო ნიშნული; სართულიანობა
	საკადასტრო საზღვარი
	ერთსათიანი ცეცხლმედეგობა
	ორსათიანი ცეცხლმედეგობა
	სამსათიანი ცეცხლმედეგობა
	გასასვლელამდე სავალი მაქსიმალური მანძილი
	მისაწვდომი სვლა გზა
	საერთო სავალი ბილიკი
	კარის ცეცხლმედეგობის ხარისხი
	სახანძრო მილდგარი (III კლასის სახანძრო მილდგარი)
	სახანძრო განგაშის საყვირი მოწყობილობა
FDC	სახანძრო-სამაშველო სამსახურის მიერ გამოსაყენებელი მისაერთებელი
	სახანძრო განგაშის ხელით სამართავი კოლოფი
	ხელის ცეცხლმაქრი
	ჰიდრანტი
	მხედველობითი განგაშის სიგნალი
	სიცოცხლის ვარსკვლავი
EXIT	გასასვლელის განათებული ნიშანი
გასასვლელი EXIT	გასასვლელის ნიშანი ბრაილის შრიფტით
თავშესაფრის ფართობი AREA OF REFUGE	თავშესაფრის ფართობი
	ორმხრივი კავშირი
SD	კვამლზე მორეაგირე მაუწყებელი
SD	კვამლის ავტომატური ალმომჩენი
	ავტოსაშხეფი სისტემა
	სახანძრო-სამაშველო დანაყოფებისთვის მისადგომი ლიფტის სიმბოლო
	ხანძრის დროს ლიფტი არ მუშაობს
	საავარიო განათების ნიშანი
	მისაწვდომობის სიმბოლო

ობიექტის მისამართი

ქ. თბილისი, დიღომი (ს.კ №01.72.14.014.434)

დამკვეთი

ზაზა იჩქიტიძე

პრ. ავტორი / შემსრულებელი	გიორგი	ვარდოსანიძე
	გიორგი	ცუცქირიძე

ფორმატი	მასშტაბი	კოდი	გვერდი
A3	1:150		47

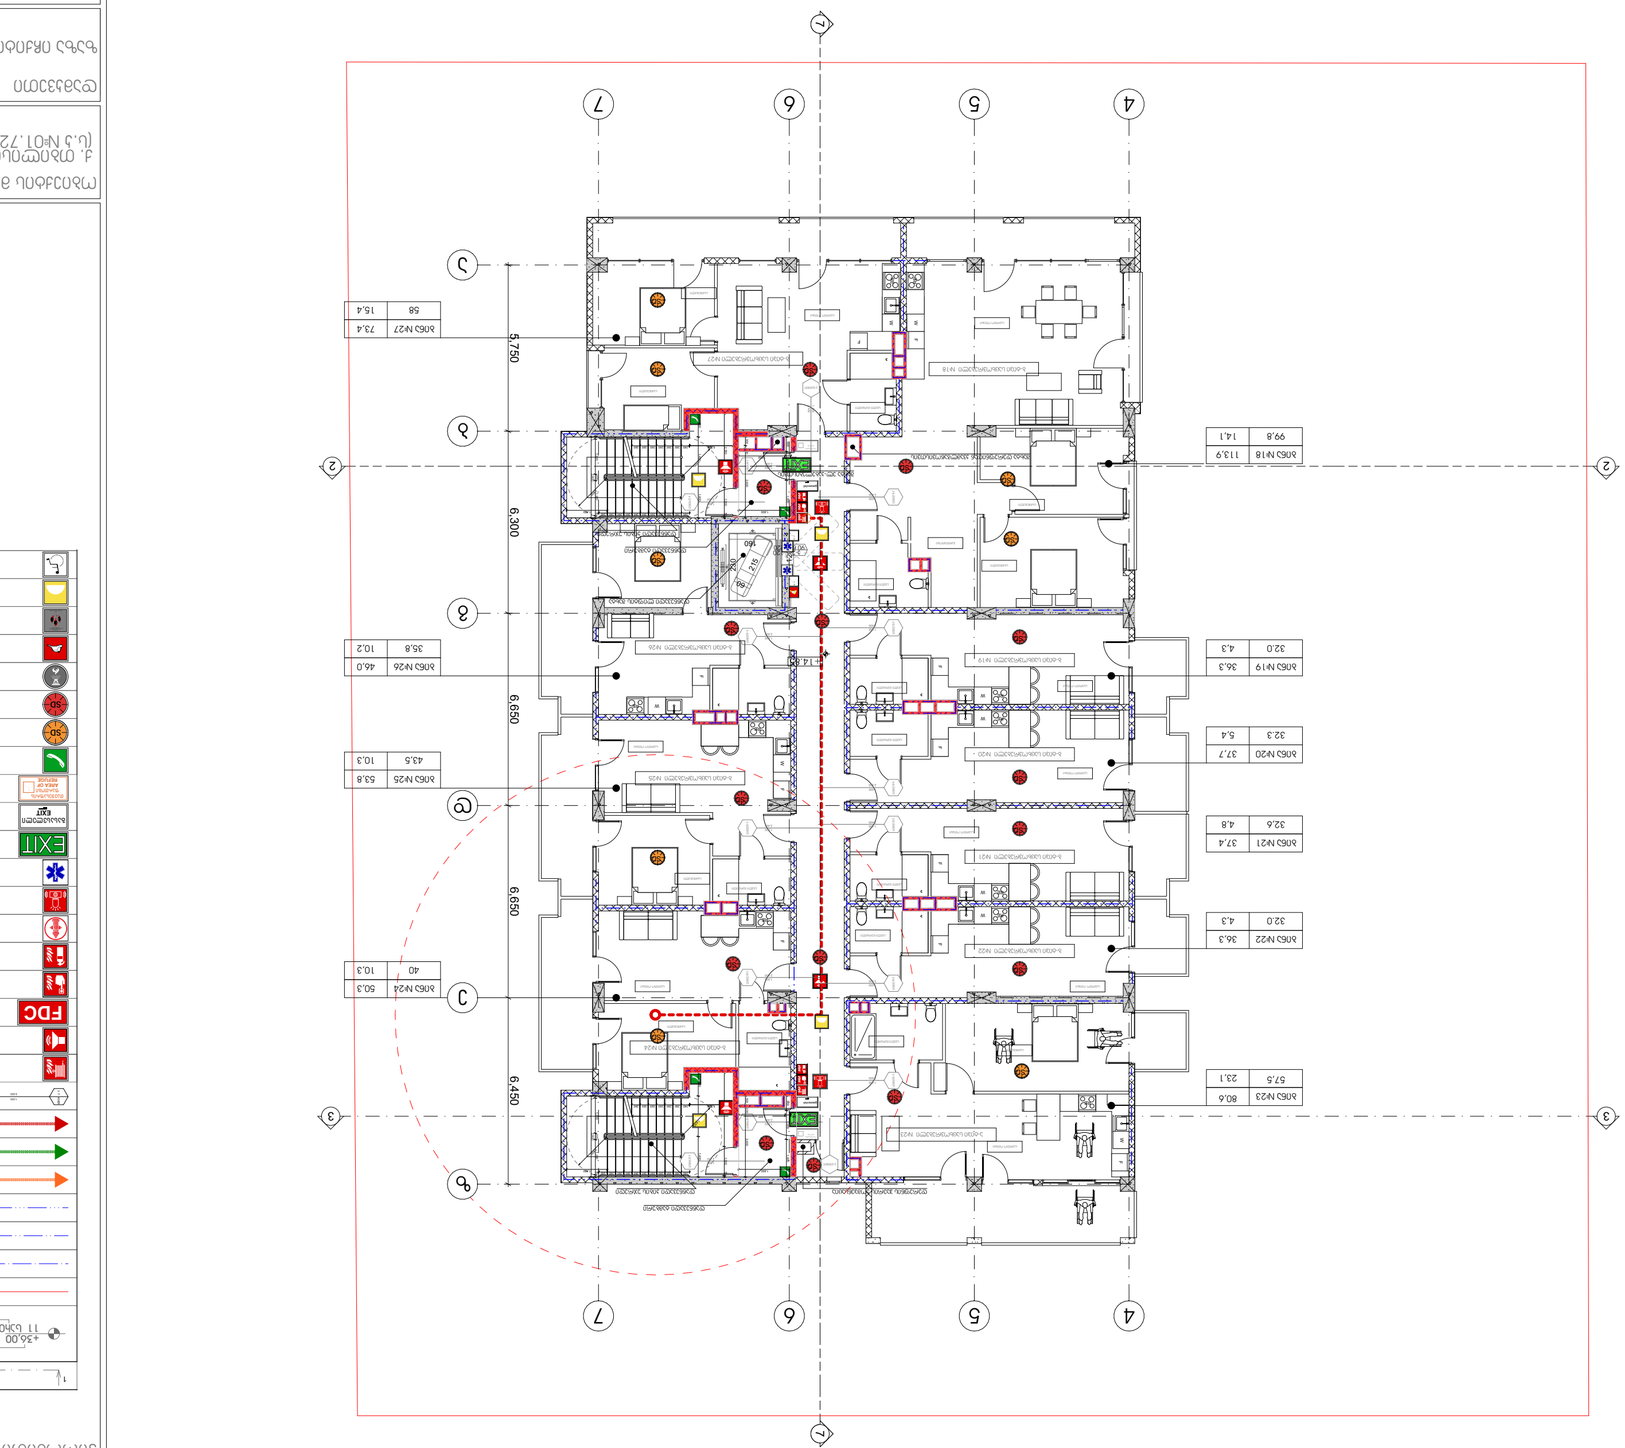


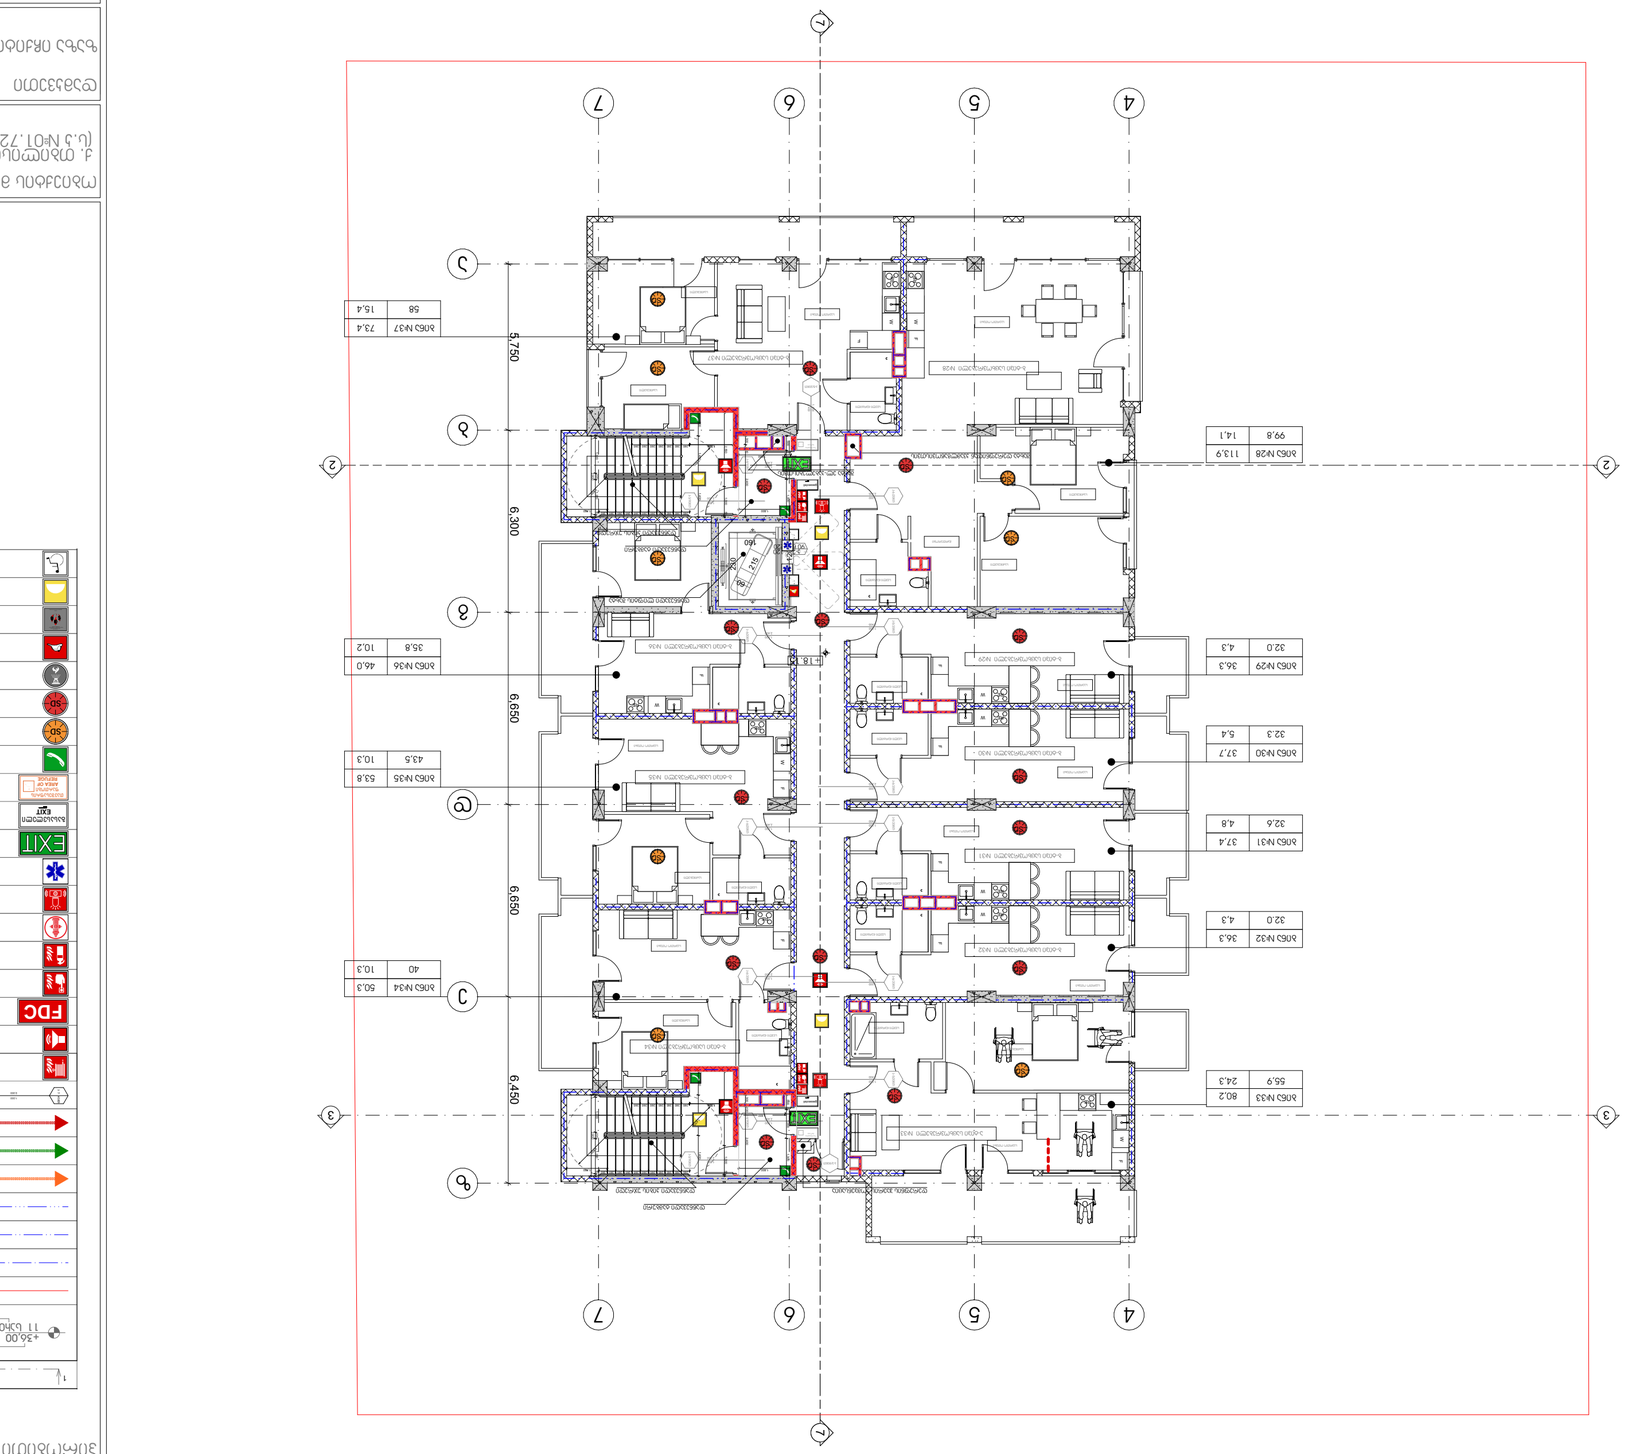


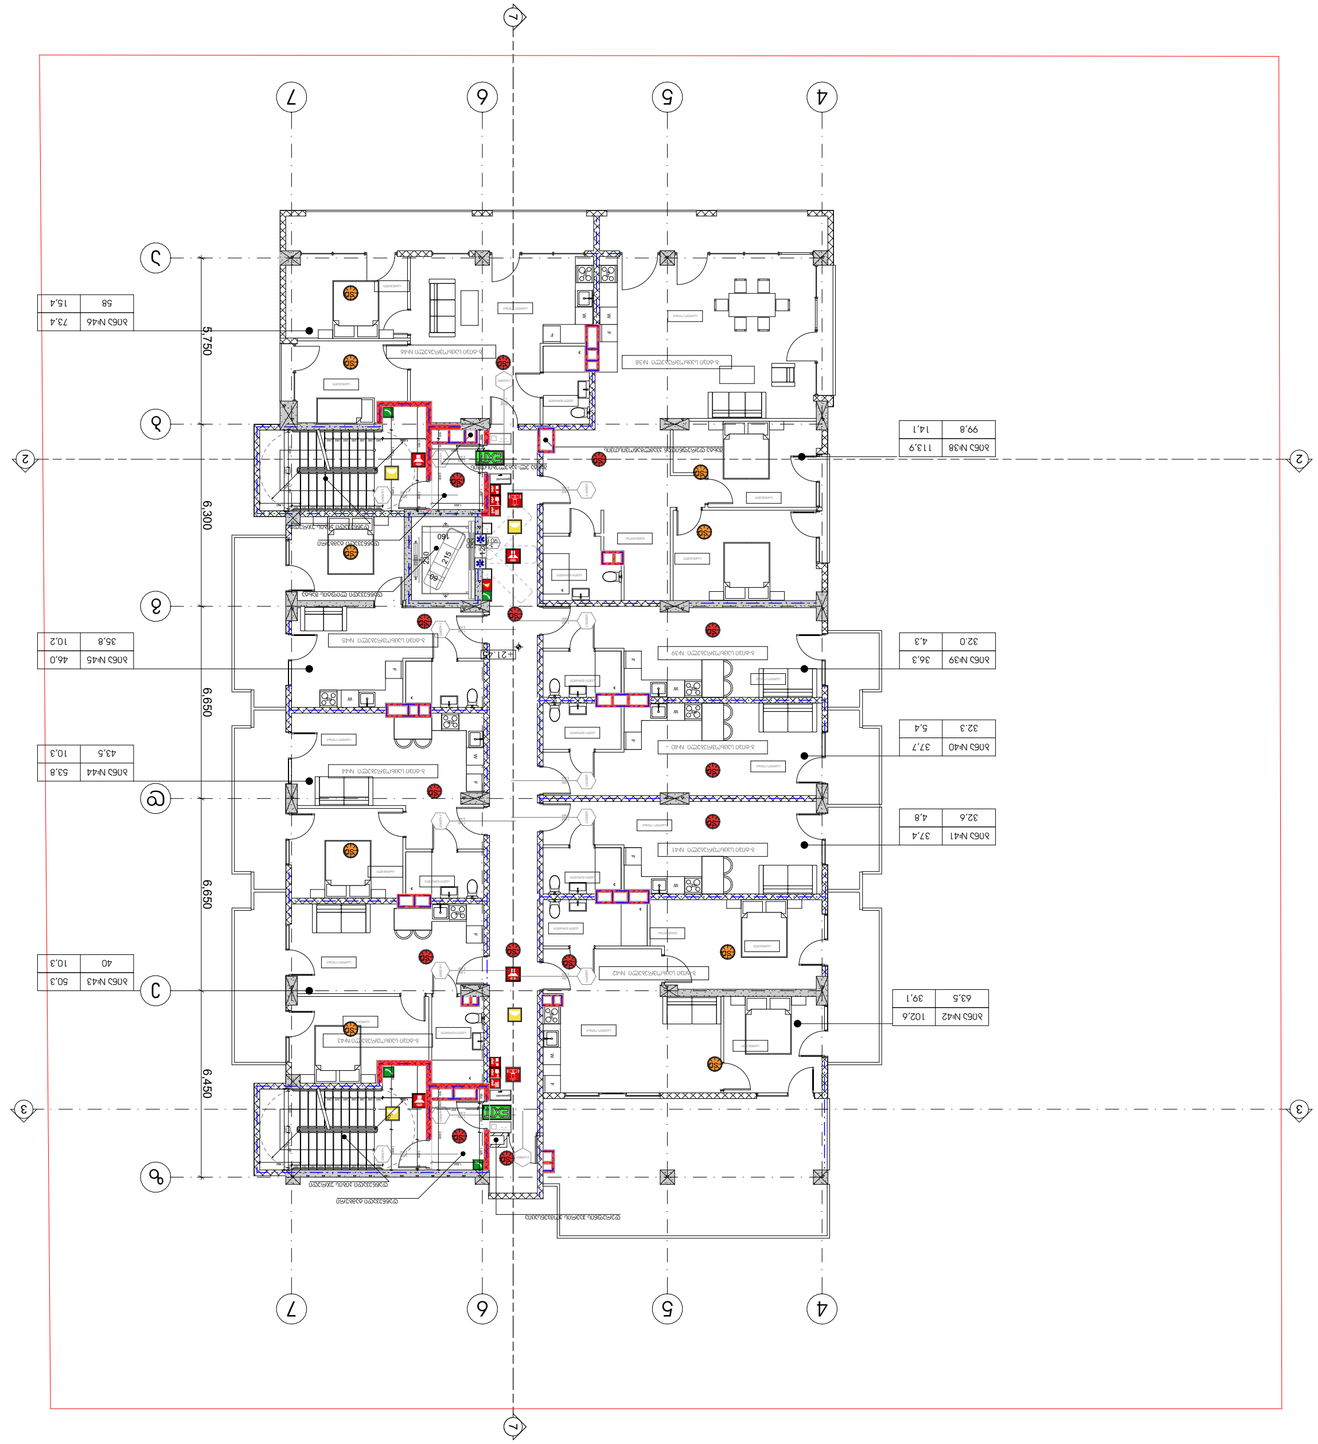


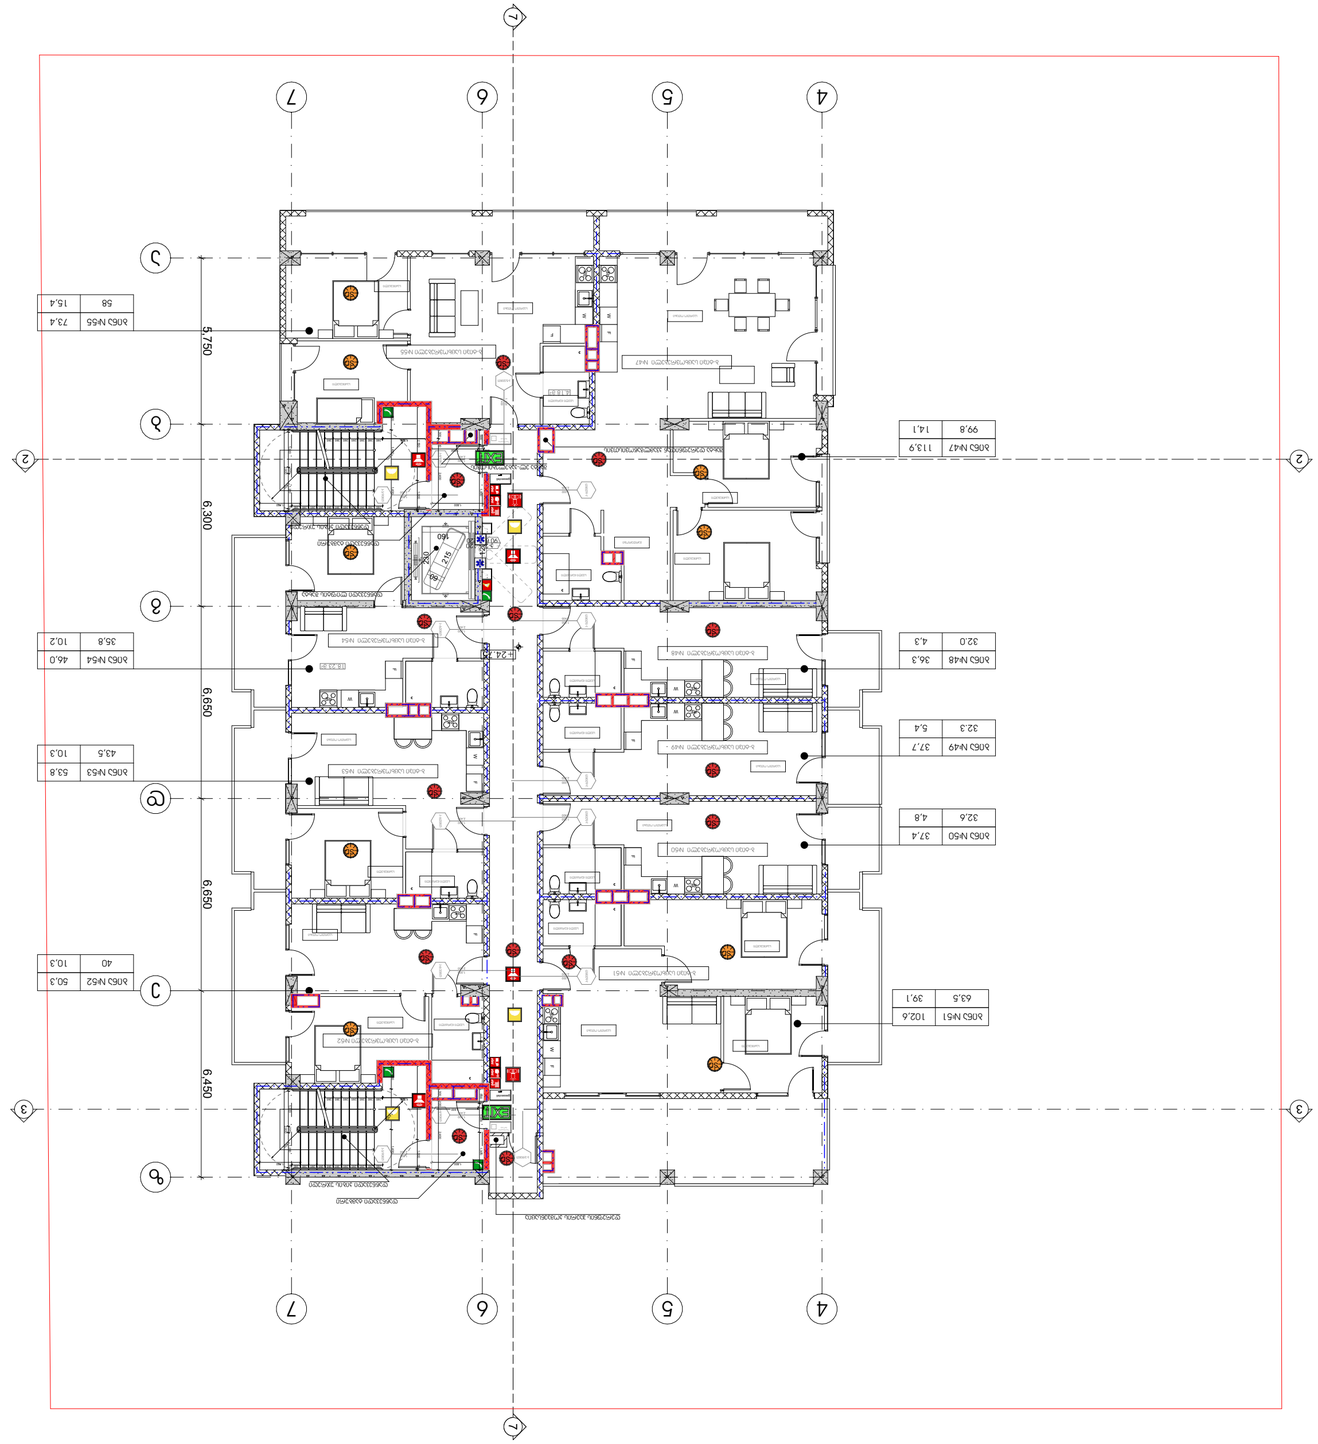










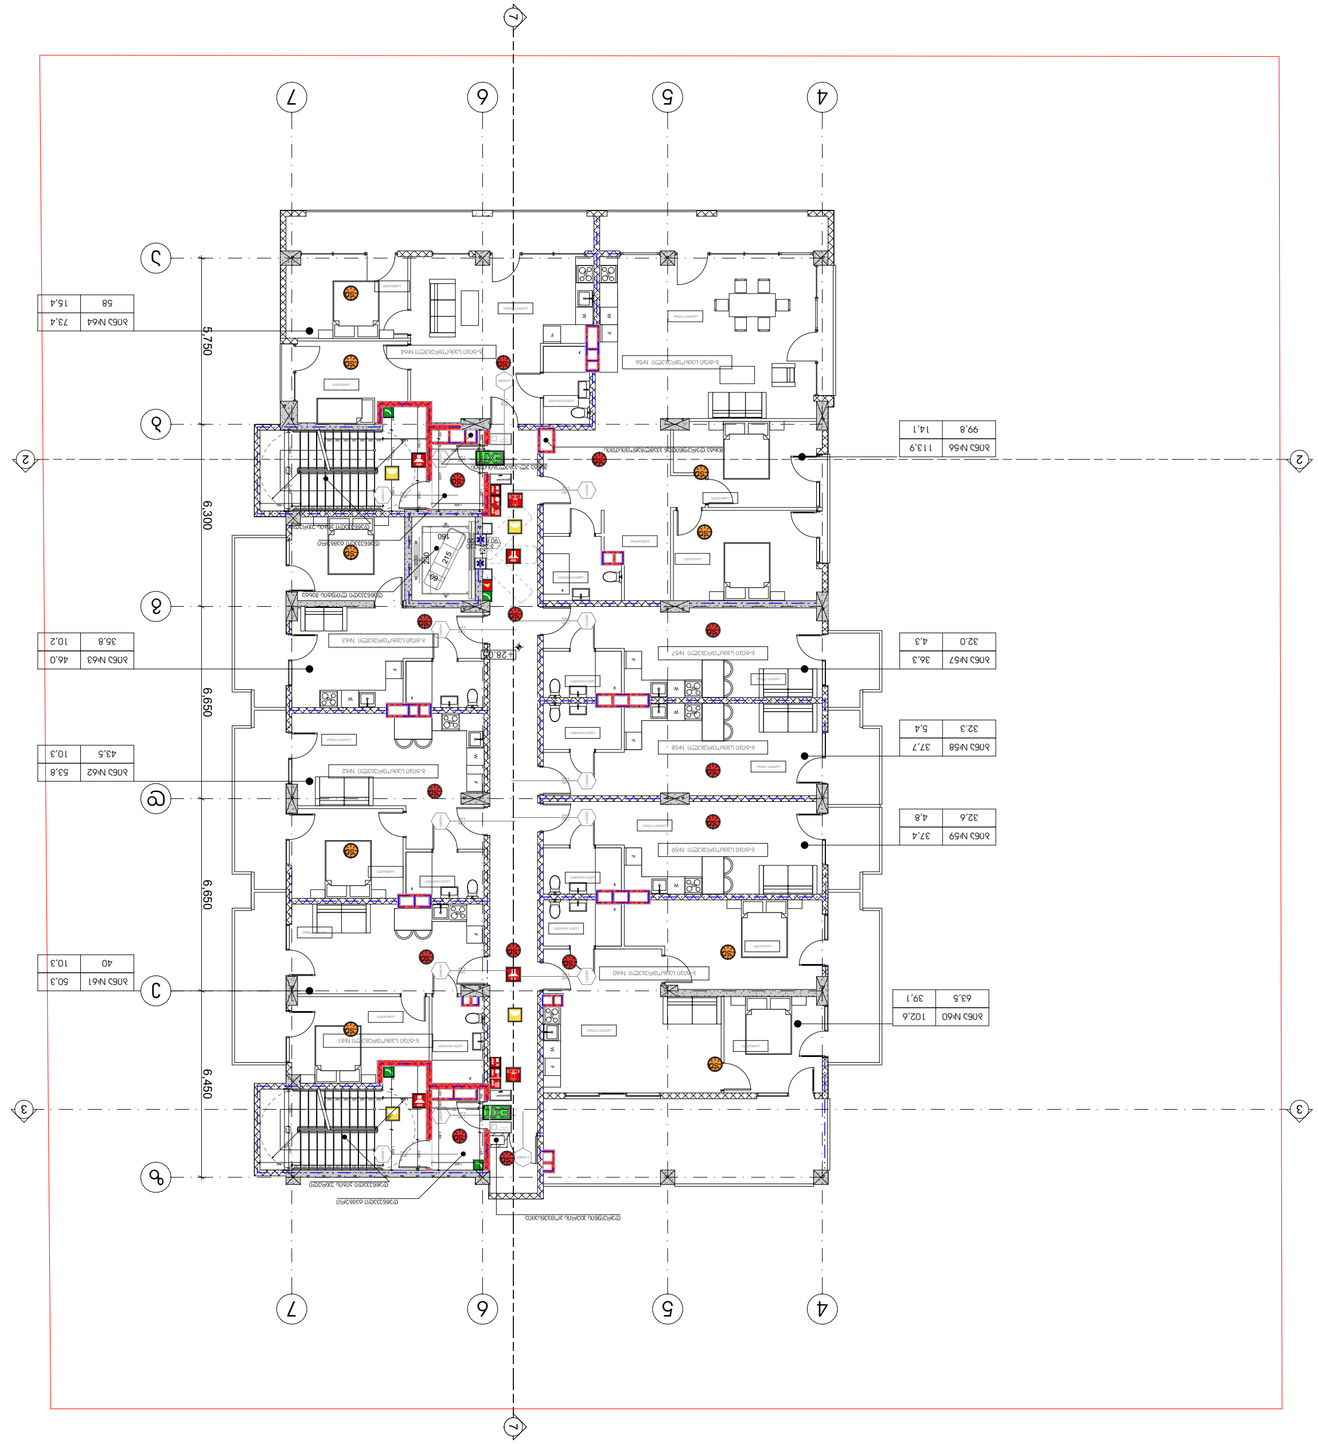
1
2
3
4
5
6
7
6,300
6,650
6,450
5,750

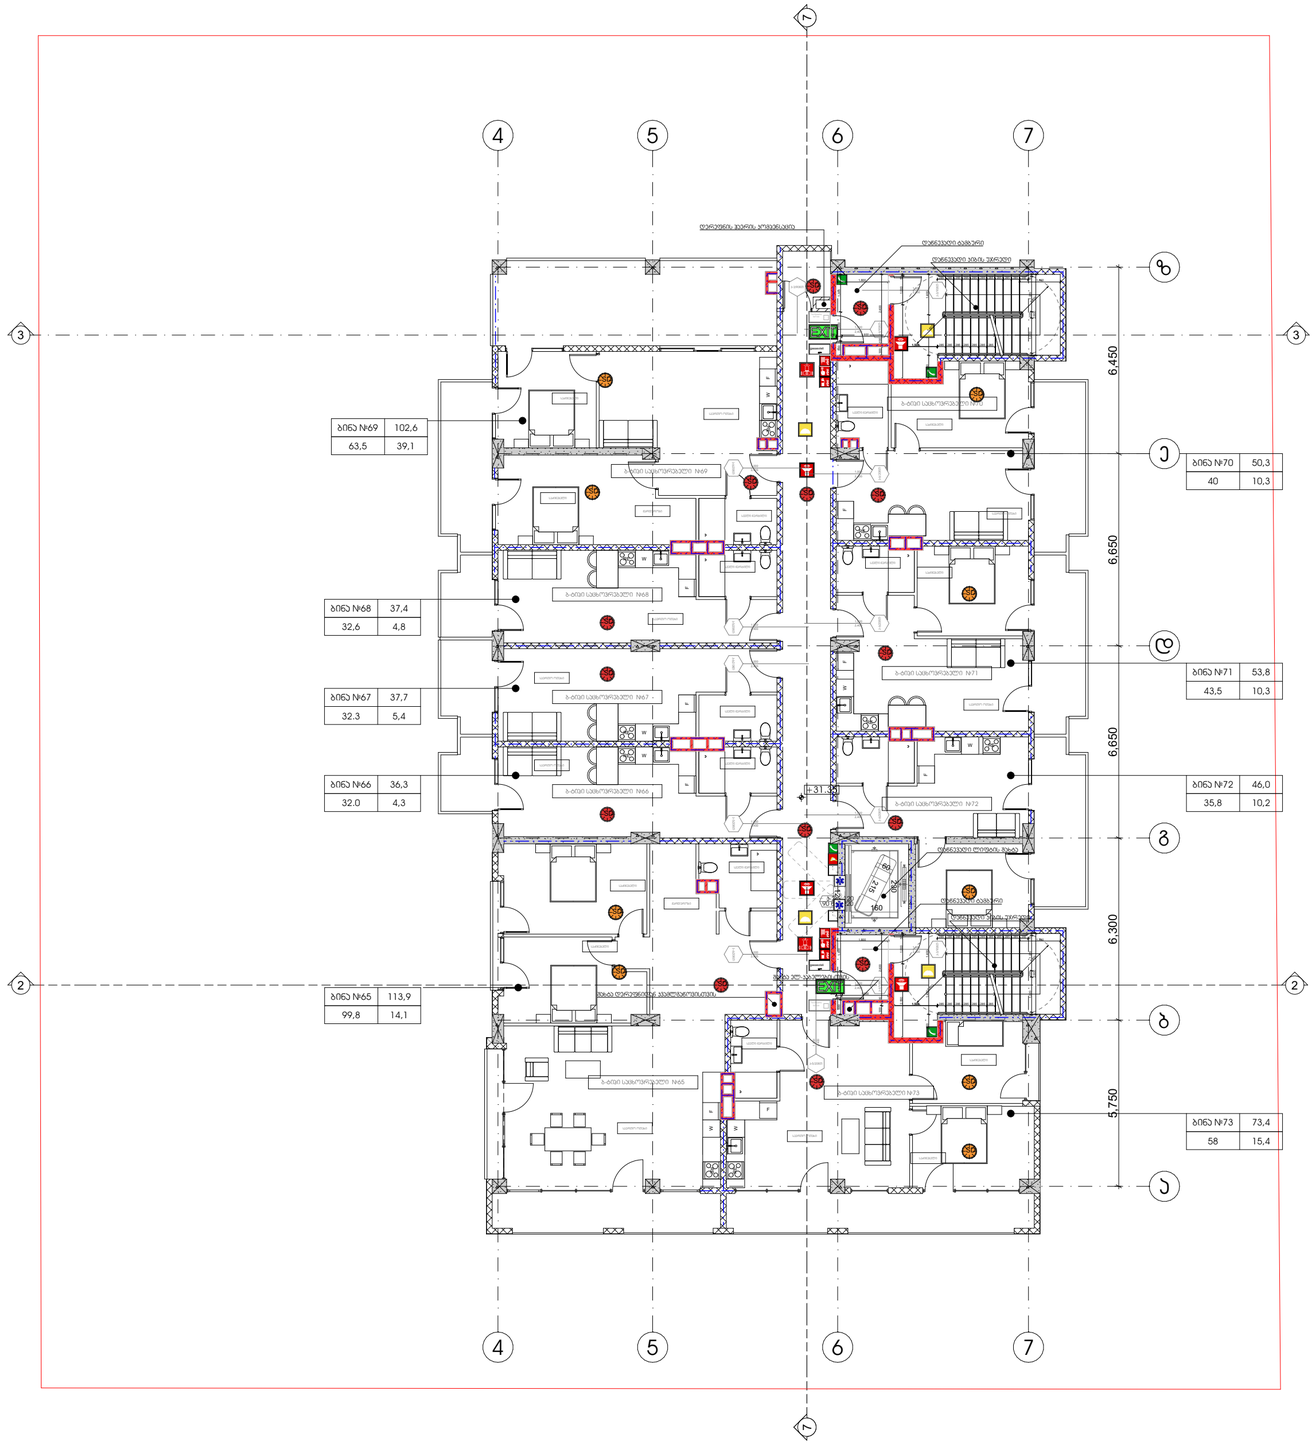

პროექტის სახელწოდება

მრავალფუნქციური კომპლექსი დიდ დიღომში

სტადია	პროექტის შეთანხმება
თარიღი	20.04.2020

პირობითი აღნიშვნები

ჭრილის ხაზი

იატაკის საკორექტო ნიშნული

სართულიანობა

საკადასტრო საზღვარი

შენიშვნები

ობიექტის მისამართი

ქ. თბილისი, დიღომი
(ს.კ №01.72.14.014.434)

დამკვეთი

ზაზა იჩქიტიძე

პრ. ავტორი / შემსრულებელი	გიორგი	ვარდოსანიძე
	გიორგი	ცუცქირიძე

ფორმატი	მასშტაბი	ჯოდი	გვერდი
A3	1:150		53

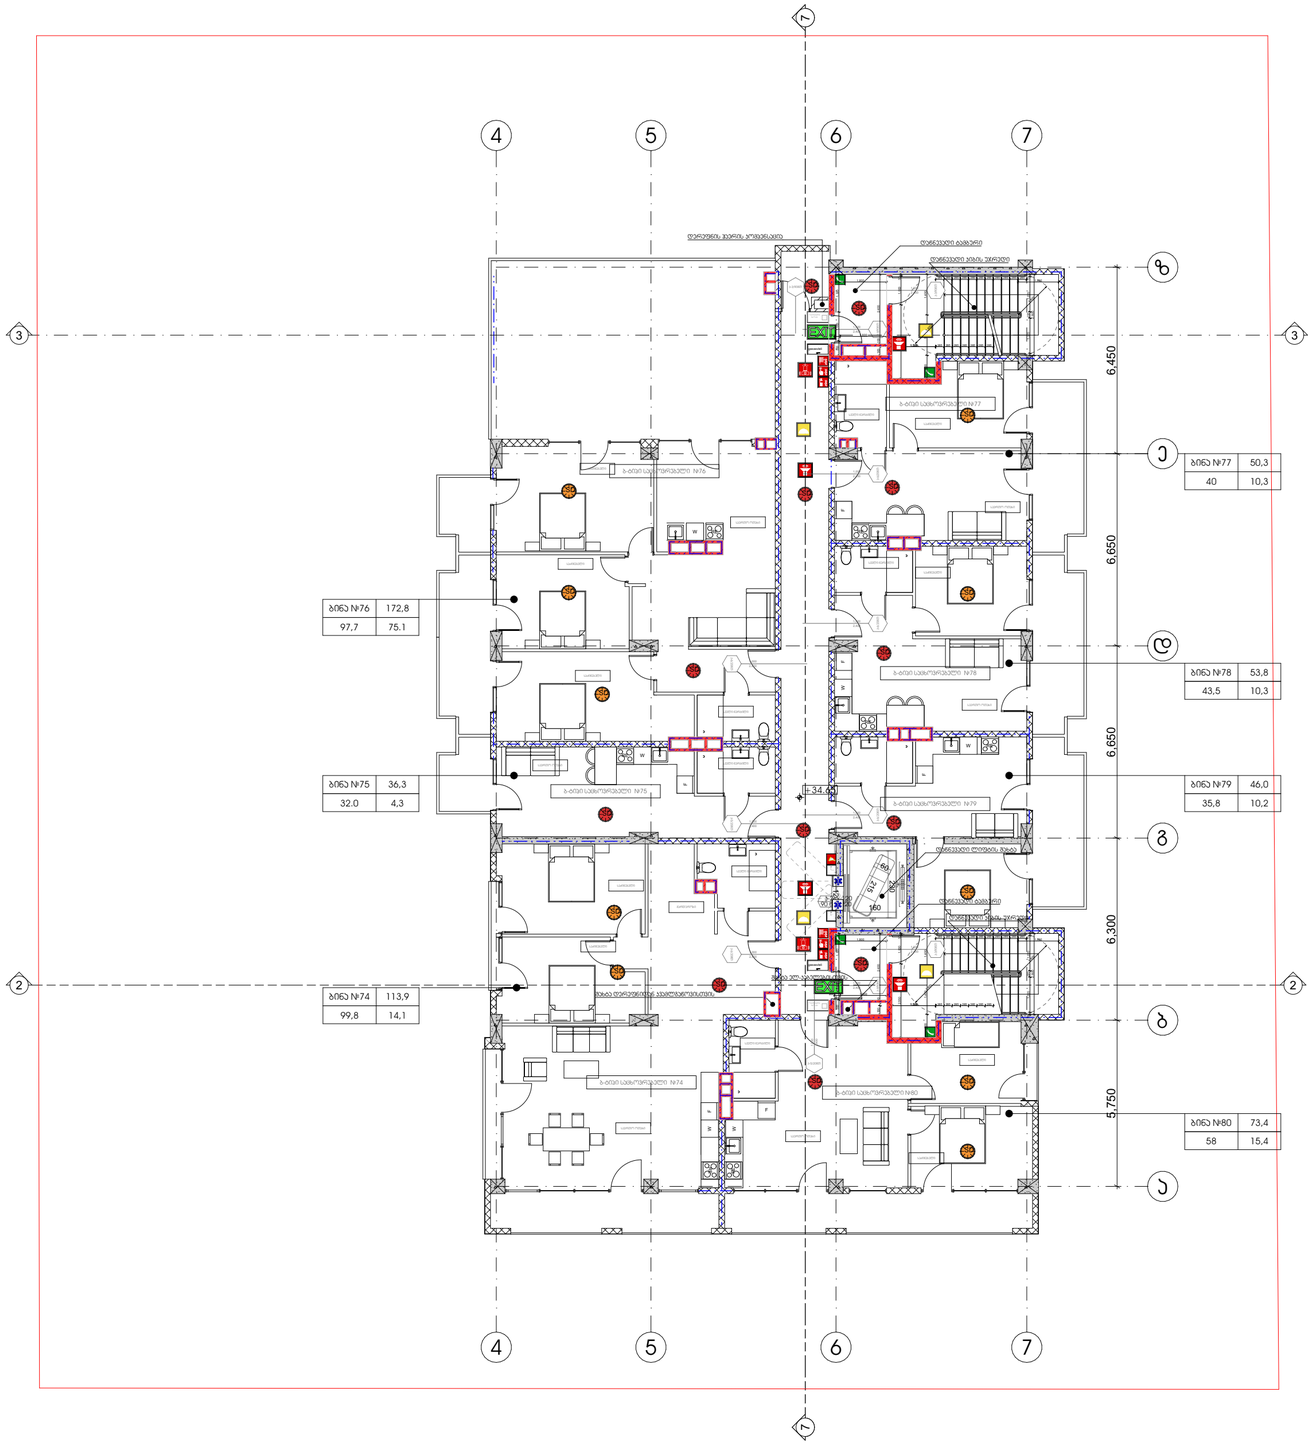

პროექტის სახელწოდება

მრავალფუნქციური კომპლექსი დიდ დიღომში

სტადია	პროექტის შეთანხმება
თარიღი	20.04.2020

პირობითი აღნიშვნები

1	ჭრილის ხაზი
+36.00 11 სართული	იატაკის საკორექტო ნიშნული
	სართულიანობა
	საკადასტრო საზღვარი

შენიშვნები

ობიექტის მისამართი

ქ. თბილისი, დიდოგი (ს.კ №01.72.14.014.434)

დამკვეთი

ზაზა იჩქიტიძე

პრ. ავტორი / შემსრულებელი	გიორგი	ვარდოსანიძე
	გიორგი	ცუცქირიძე

ფორმატი	მასშტაბი	კოდი	გვერდი
A3	1:150		54