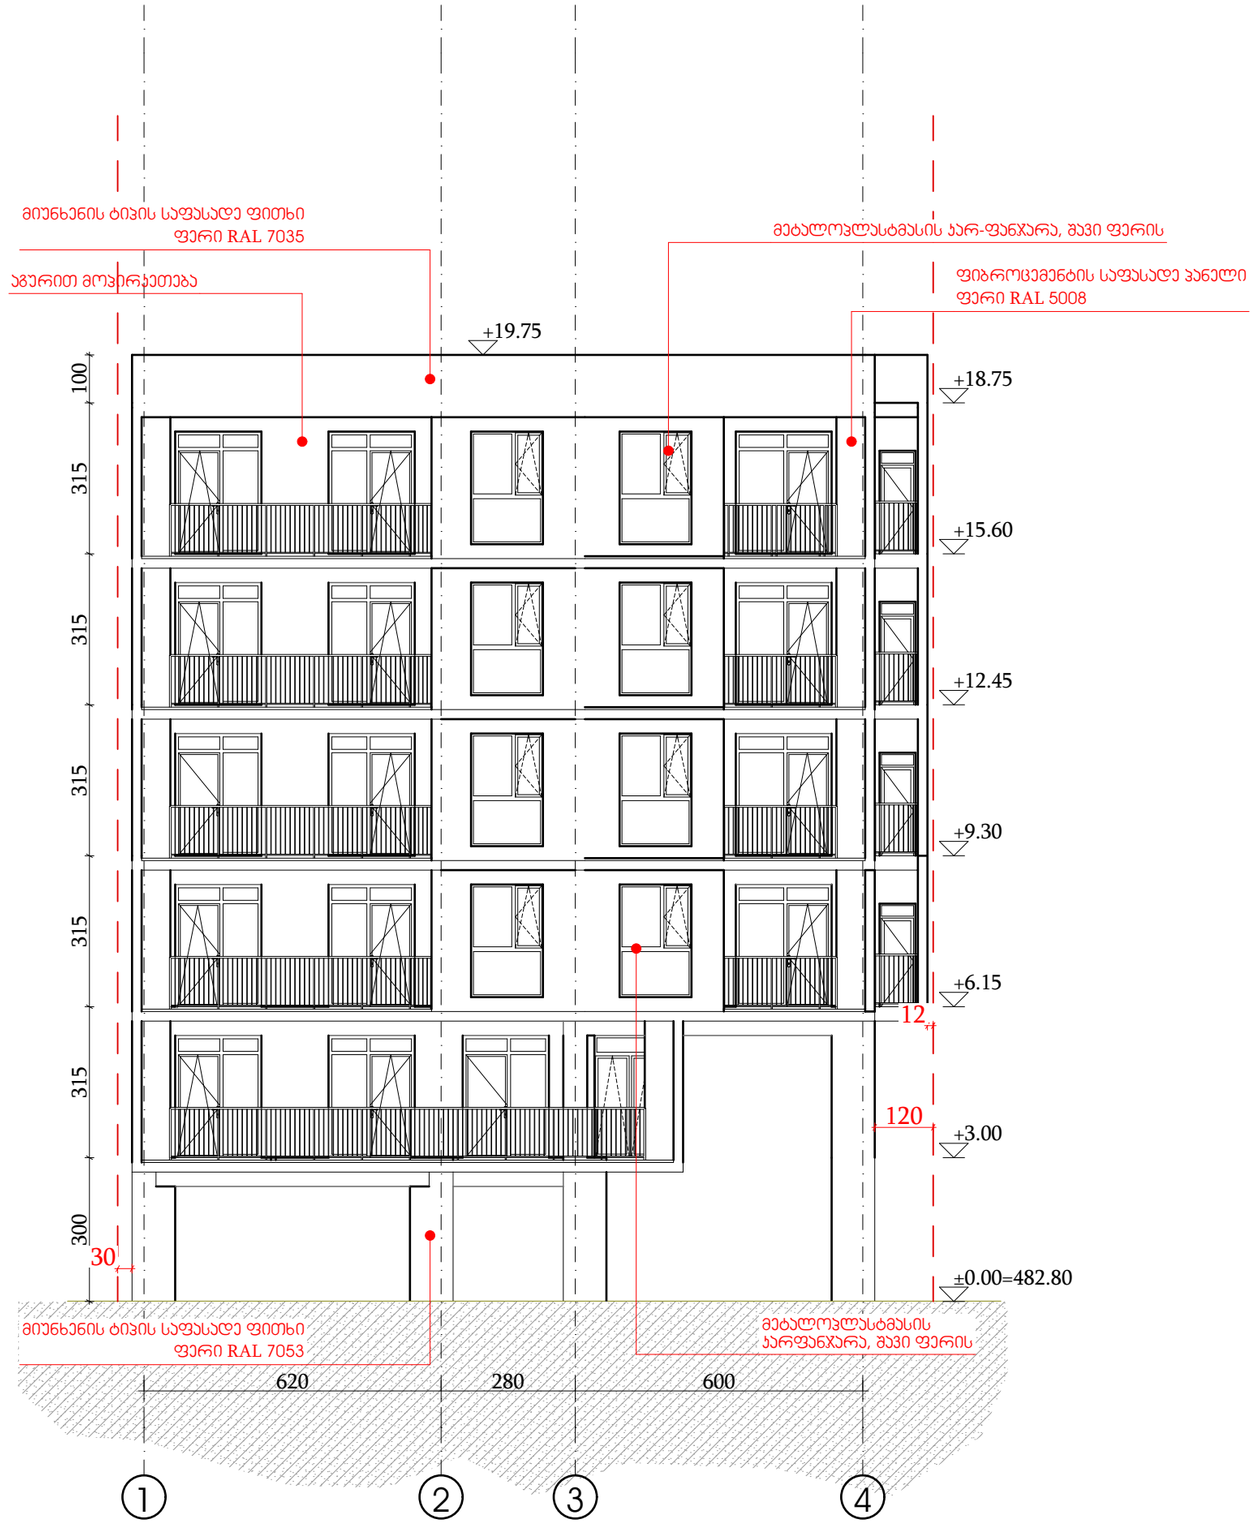

































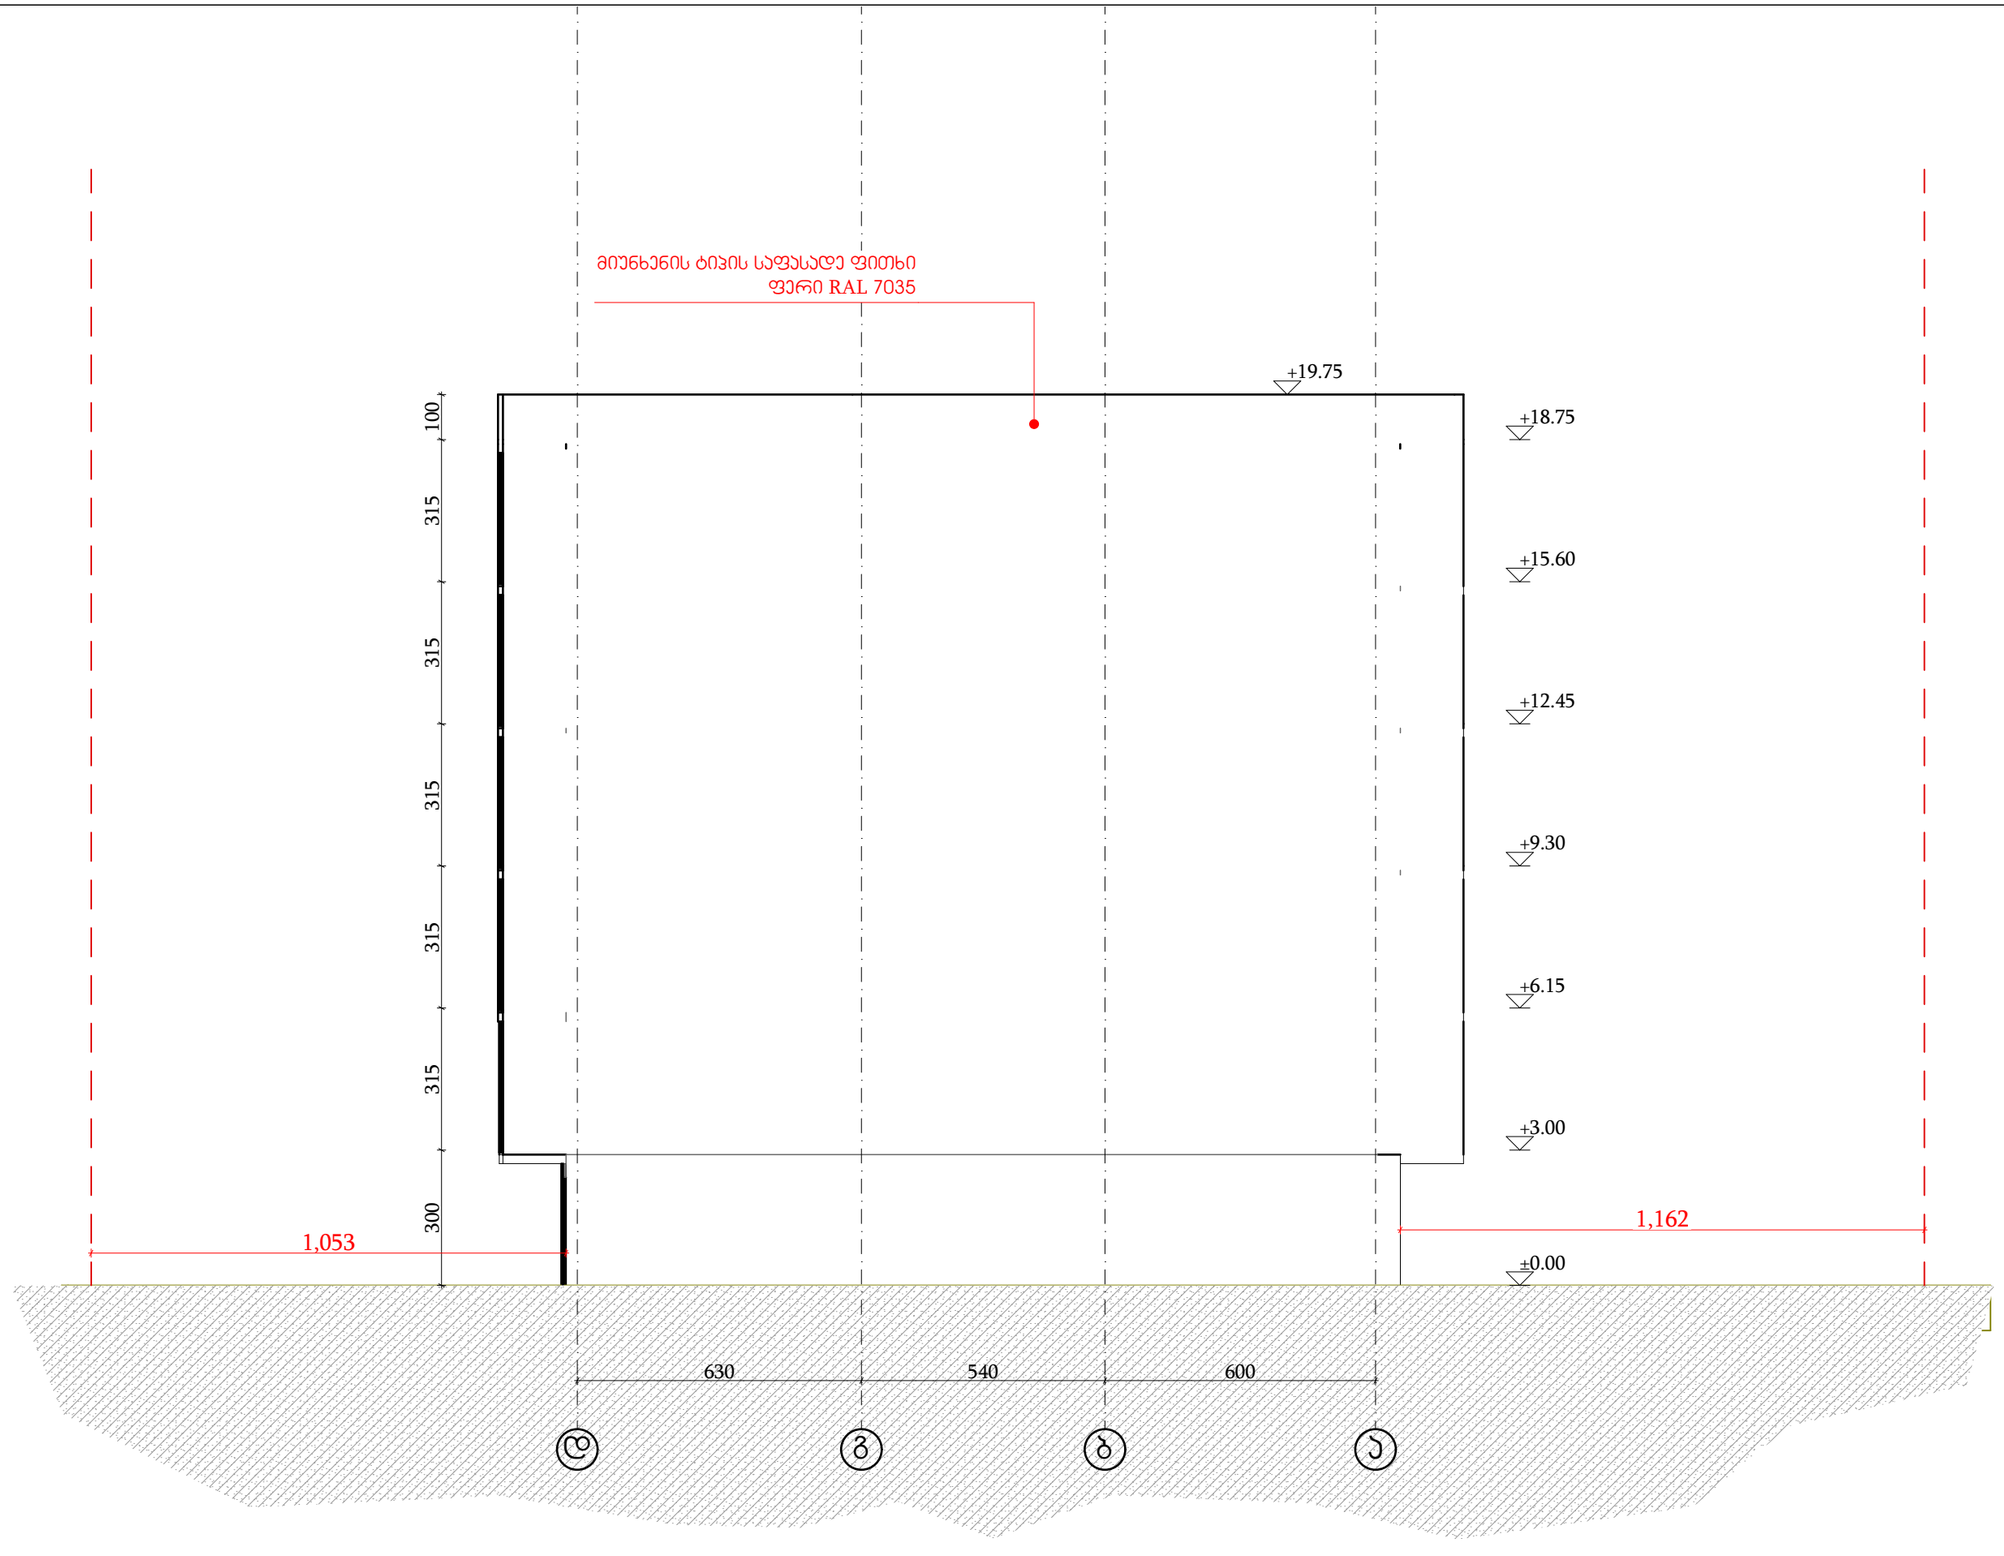










მიუნხენის ბიჯის საფასადე ფითხი
ფერი RAL 7053

მიუნხენის ბიჯის საფასადე ფითხი
ფერი RAL 7035

+19.75

+19.75

+18.75

+15.60

+12.45

+9.30

+6.15

+3.00

±0.00

1,162

1,053

100

315

315

315

315

300

630

540


ა

ბ

გ

დ































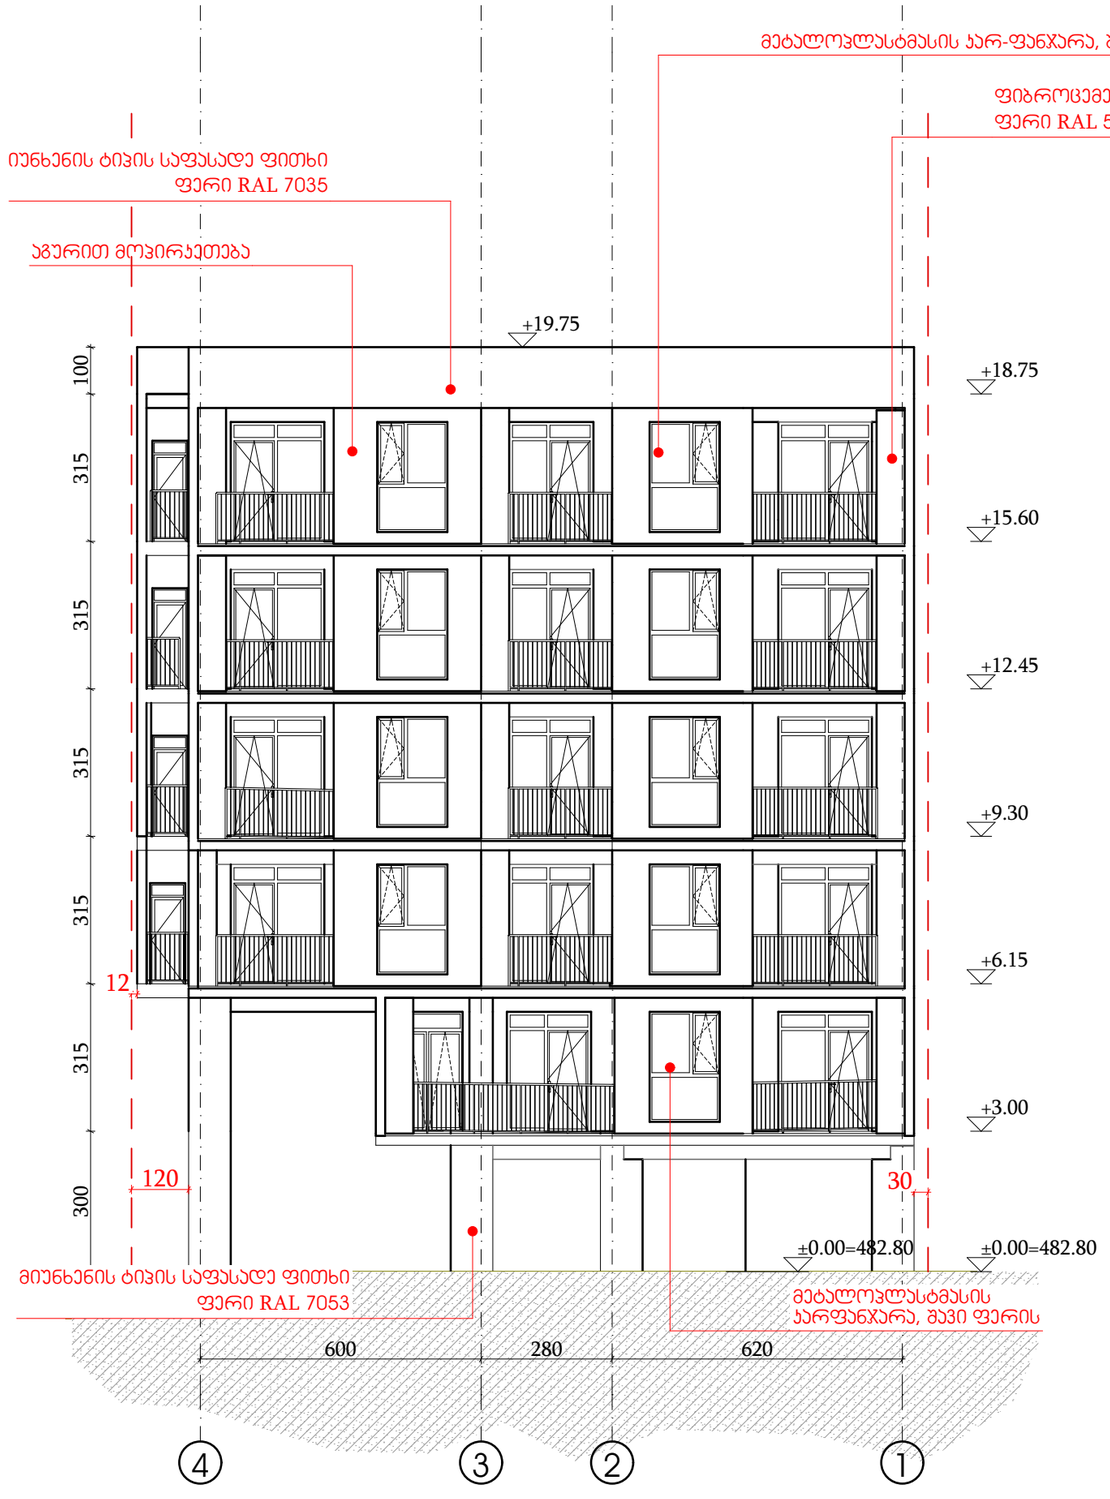














