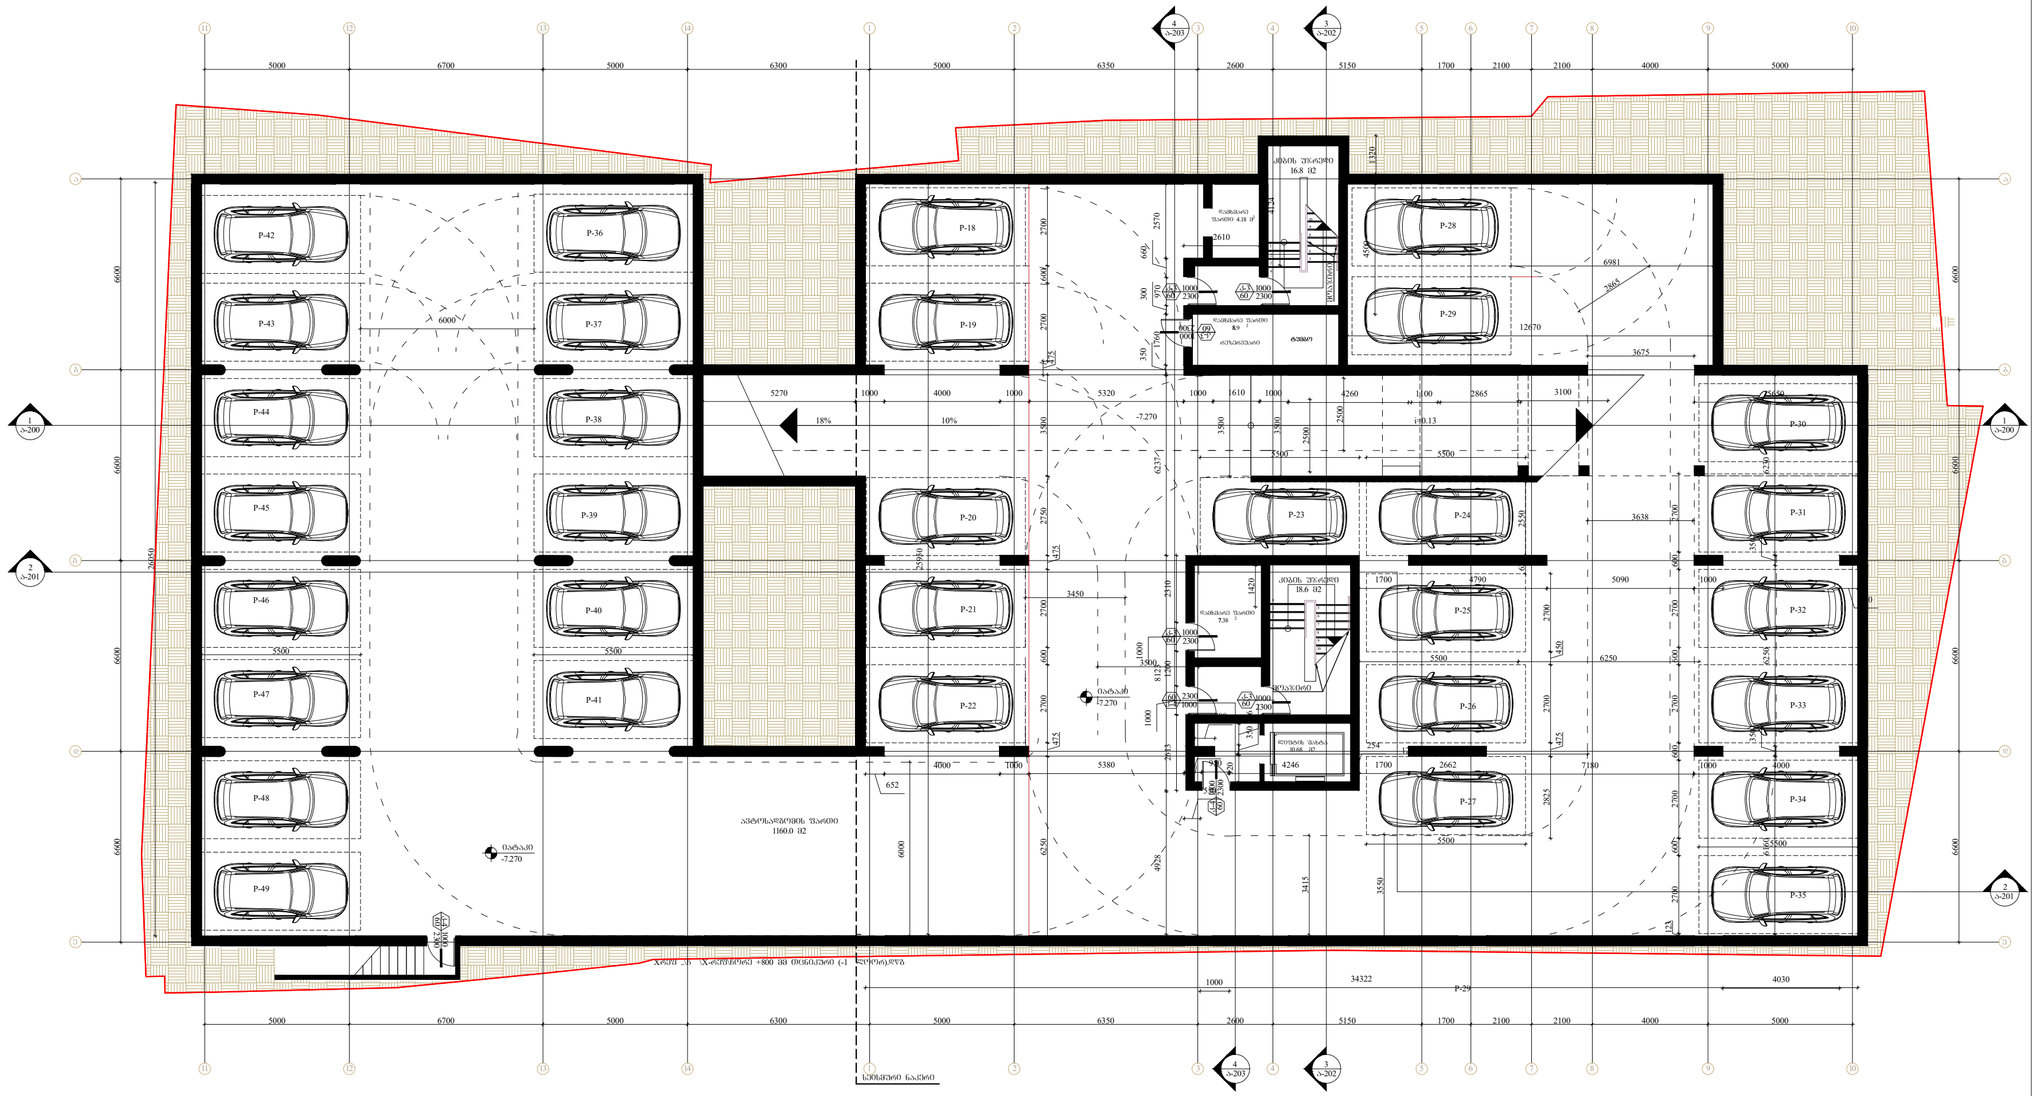
P-42
P-43
P-44
P-45
P-46
P-47
P-48
P-49
P-36
P-37
P-38
P-39
P-40
P-41
P-18
P-19
P-20
P-21
P-22
P-23
P-24
P-25
P-26
P-27
P-28
P-29
P-30
P-31
P-32
P-33
P-34
P-35
ასტოზარდების ზედი 1160.0 მ2
0.000 -7.270
18%
10%
-7.270
-5.270
-1.270
-0.130
სველი წერტილი 16.8 მ2
სველი წერტილი 18.6 მ2
დასუფთავების ინვენტარის ოთახი
ლიფტის შახტა
დასუფთავების ინვენტარის ოთახი 8.9 მ2
დასუფთავების ინვენტარის ოთახი 7.8 მ2
ტექნიკური ოთახი 10.66 მ2
ტექნიკური ოთახი
ლიფტის შახტა
ხანძრის ავტომობილის მოძრაობის ტრაექტორია
სველი წერტილი
სველი წერტილი
სველი წერტილი

Ა-101
















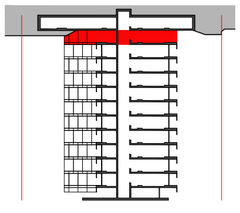

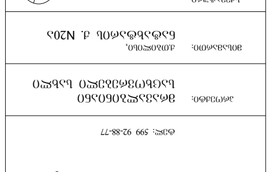

ᲡᲐᲛᲨᲔᲜᲔᲑᲚᲝ ᲜᲐᲬᲘᲚᲘ

ᲜᲐᲮᲐᲖᲘᲡ №:

ᲐᲕᲢᲝᲠᲘ: ᲒᲘᲝᲠᲒᲘ ᲛᲔᲤᲐᲠᲘᲨᲕᲘᲚᲘ

ᲒᲐᲜᲐᲨᲔᲜᲔᲑᲘᲡ ᲜᲝᲛᲔᲠᲘ

ᲡᲐᲛᲨᲔᲜᲔᲑᲚᲝ ᲛᲘᲡᲐᲛᲐᲠᲗᲘ, ᲥᲣᲩᲐ, ᲜᲝᲛᲔᲠᲘ

ᲛᲔᲡᲐᲑᲐᲭᲝ ᲞᲘᲠᲘ: ᲓᲐᲕᲘᲗ ᲐᲠᲐᲜᲘᲨᲕᲚᲘ

ᲞᲠᲝᲔᲥᲢᲘᲡ ᲓᲐᲡᲐᲮᲔᲚᲔᲑᲐ: ᲒᲐᲜᲐᲨᲔᲜᲔᲑᲘᲡ ᲜᲝᲛᲔᲠᲘ

ᲛᲘᲛᲗᲘᲗᲔᲑᲔᲚᲘ ᲞᲘᲠᲘ: ᲓᲐᲕᲘᲗ ᲐᲠᲐᲜᲘᲨᲕᲚᲘ

ᲐᲠᲥᲘᲢᲔᲥᲢ

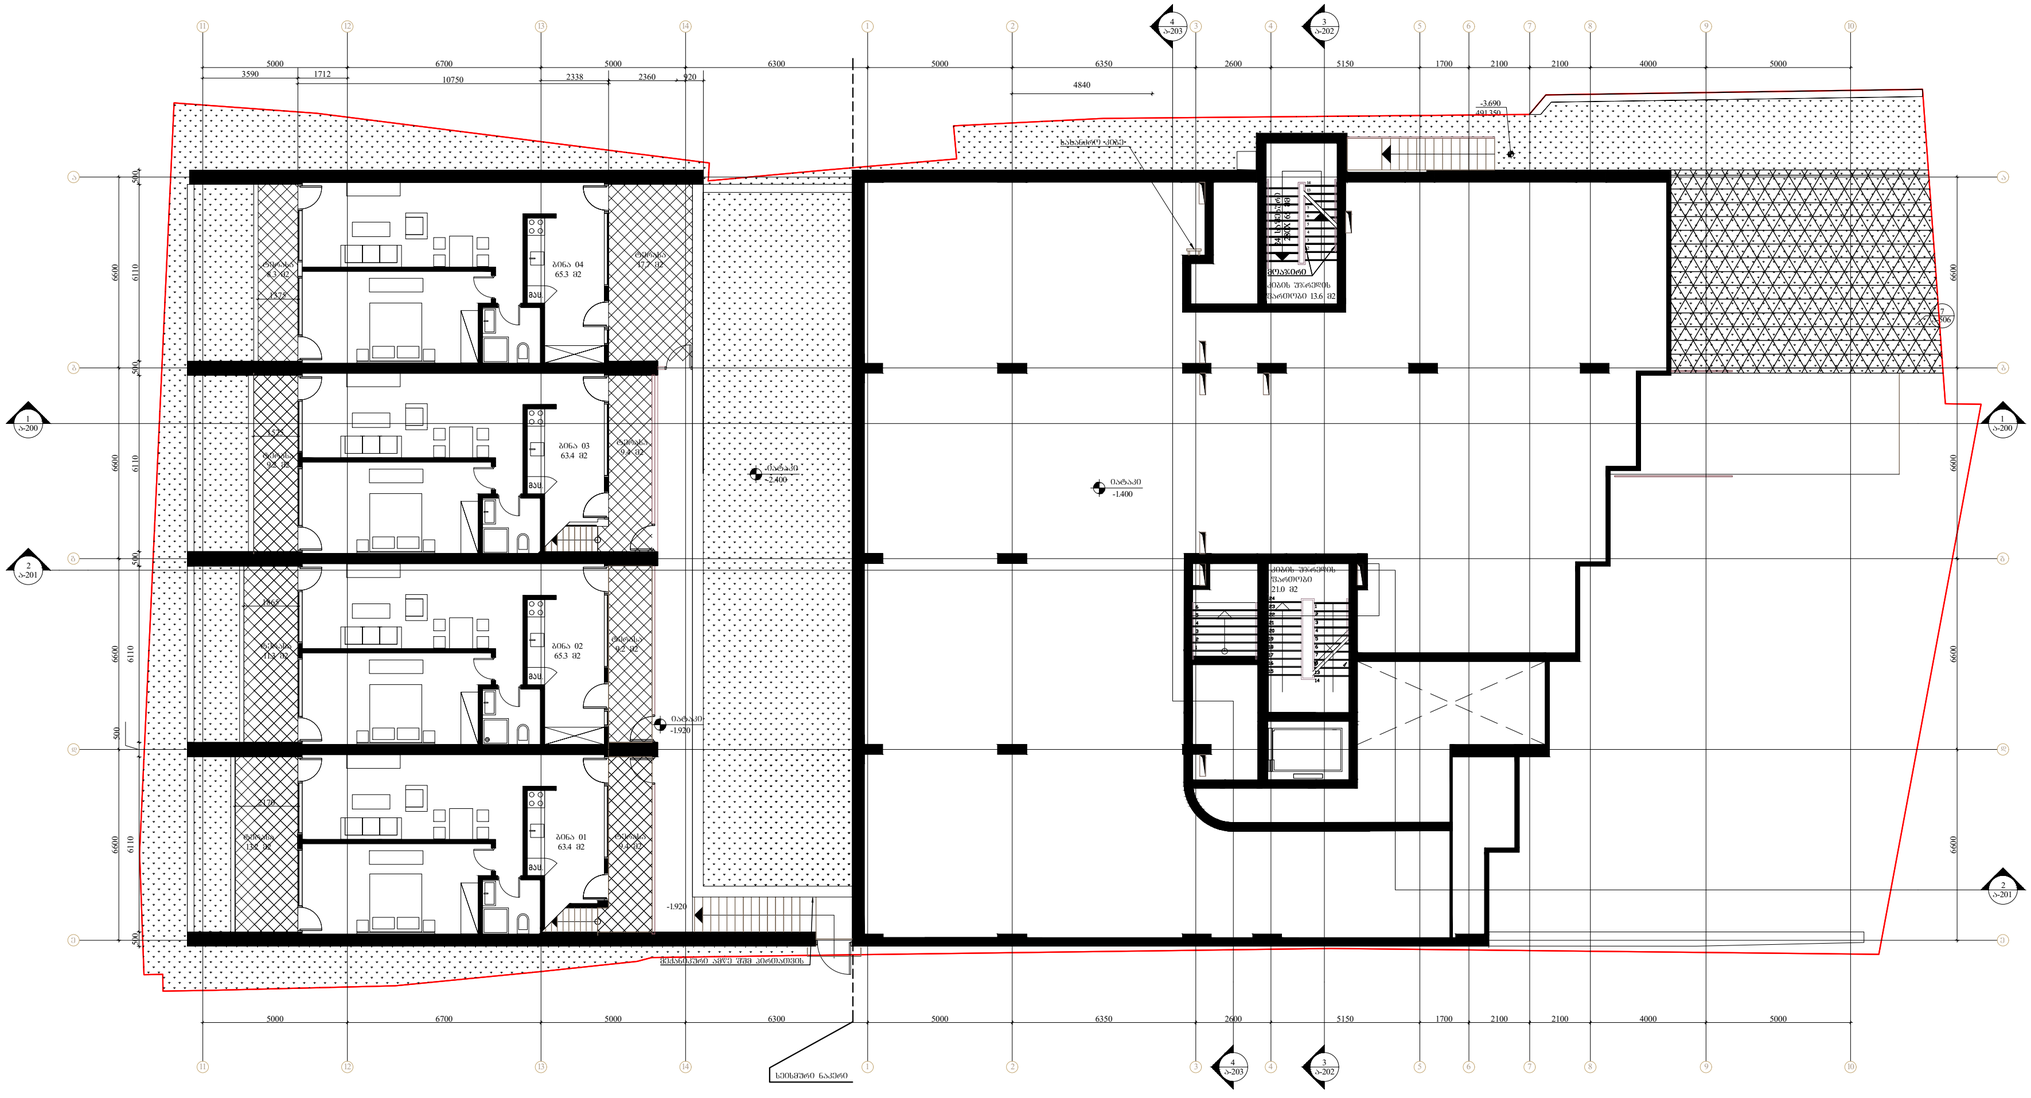
5000
6700
5000
6300
5000
6350
2600
5150
1700
2100
2100
4000
5000
3590
1712
10750
2338
2360
920
4840
-3.690
-3.350
ბინა 04
65.3 მ2
ბინა 03
63.4 მ2
ბინა 02
65.3 მ2
ბინა 01
63.4 მ2
ბაღანი
-2.400
ბაღანი
-1.400
ბაღანი
-1.920
-1.920
ბაღანი
-1.400
ბინის ვარანდის ფართობი 13.6 მ2
ბინის ვარანდის ფართობი 21.0 მ2
ბინის ვარანდის ფართობი 17.7 მ2
ბინის ვარანდის ფართობი 13.6 მ2
ბინის ვარანდის ფართობი 13.6 მ2
სველი წერტილი
სველი წერტილი
სველი წერტილი

შემსრულებელი:	შპს ი-არქიტექტს ქ.თბილისი, ზაკარაიას ქუჩის ჩიხი, აპარტაიის ნახი N10 ტელ: 225 81 05
დამკვეთი:	შპს "სიეიჩ CH Group" ტელ: 599 92-88-77
პროექტი:	მრავალბინიანი საცხოვრებელი სახლი
მისამართი:	ქ.თბილისი, ნატახტარის ქ. N20ა
სქემატური ბრძილი:	
შენიშვნა:	
ფარიდობა:	კიბის უჯრედი და სალარაზე: 57.8 მ2 საცხოვრებელი ფართი 380მ2 სახაჭხულო ფართი 204.45 მ2

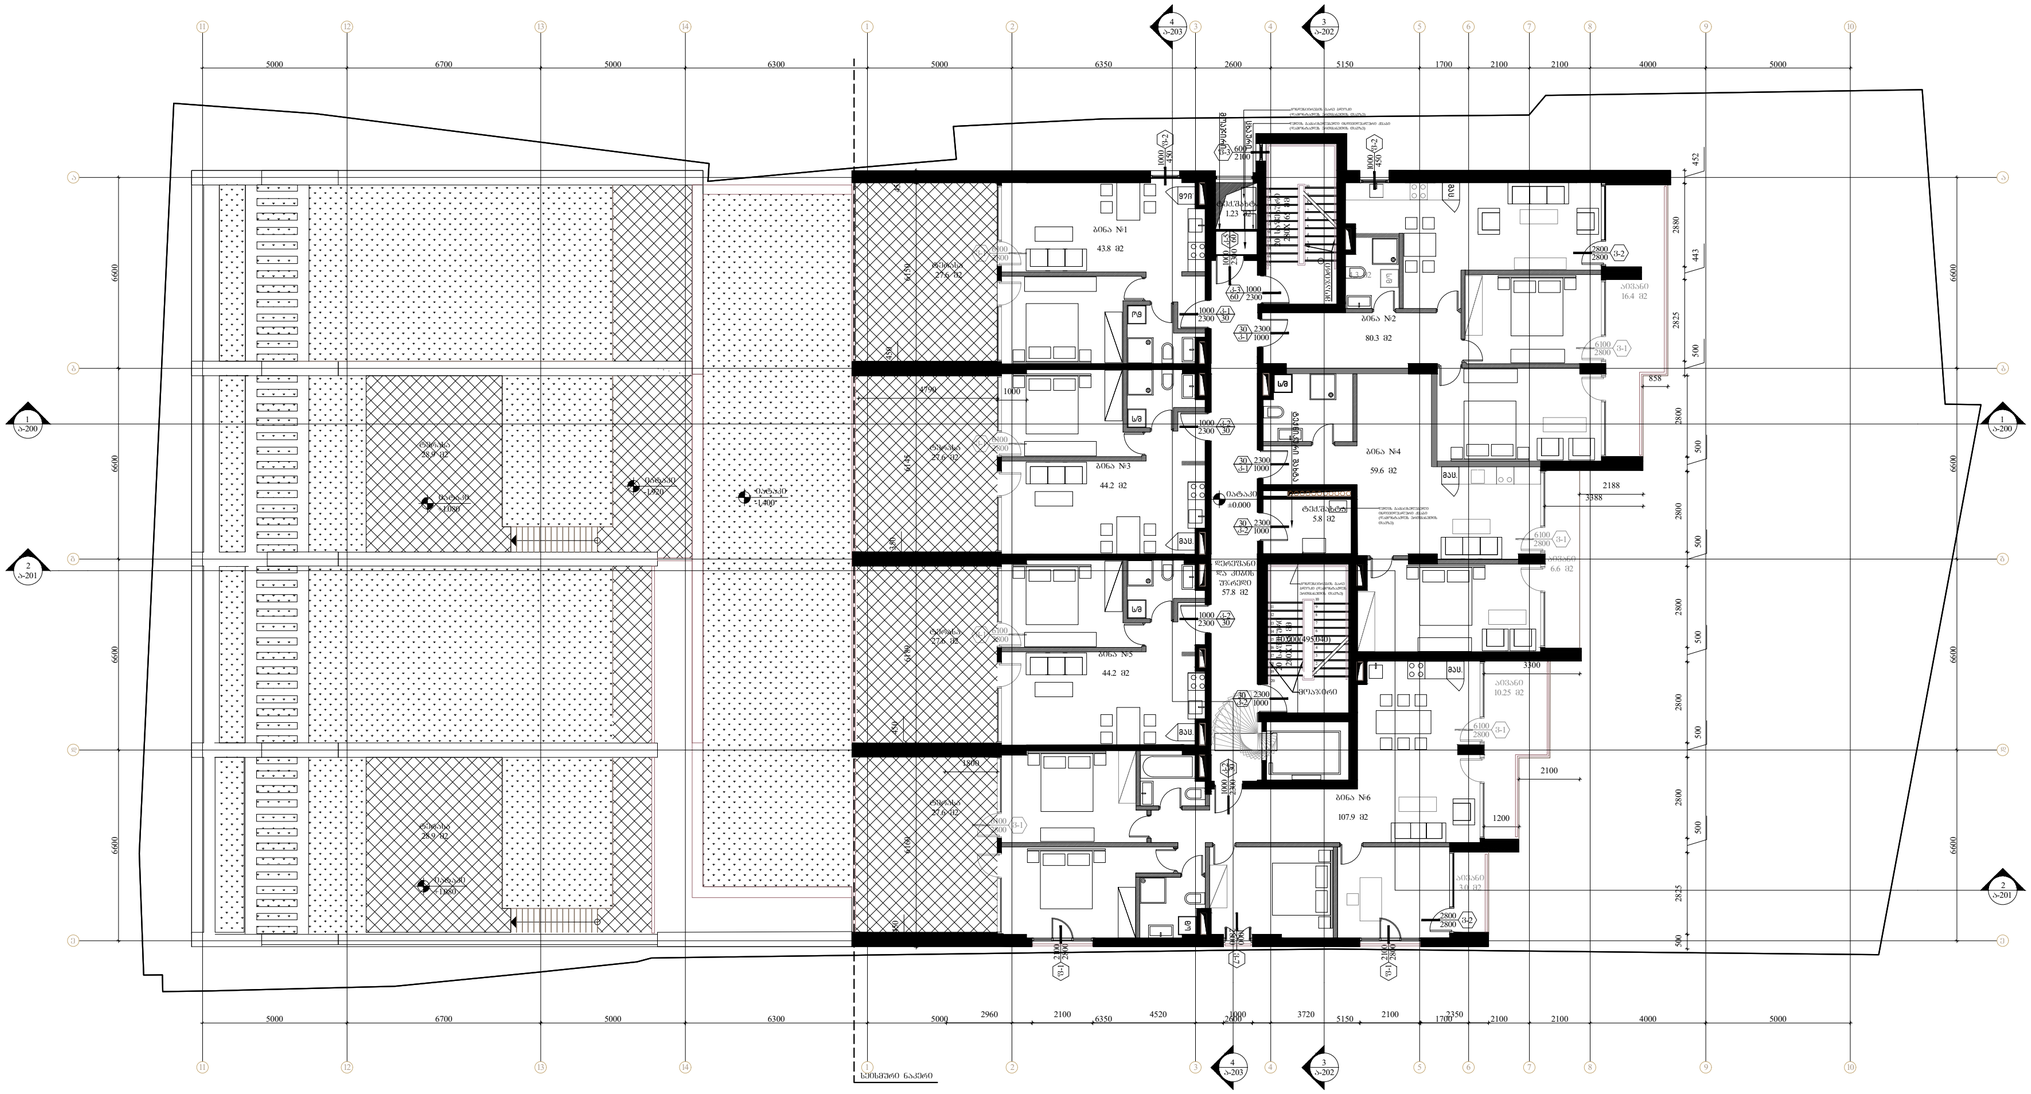
5000
6700
5000
6300
5000
6350
2600
5150
1700
2100
2100
4000
5000
6600
2960
2100
4520
3720
2350
452
2880
443
2825
500
858
2188
3388
3300
2100
1200
2800
1000
2300
1000
2800
1000
2100
1000
2800
1000
2100
1000
2800
1000
2100












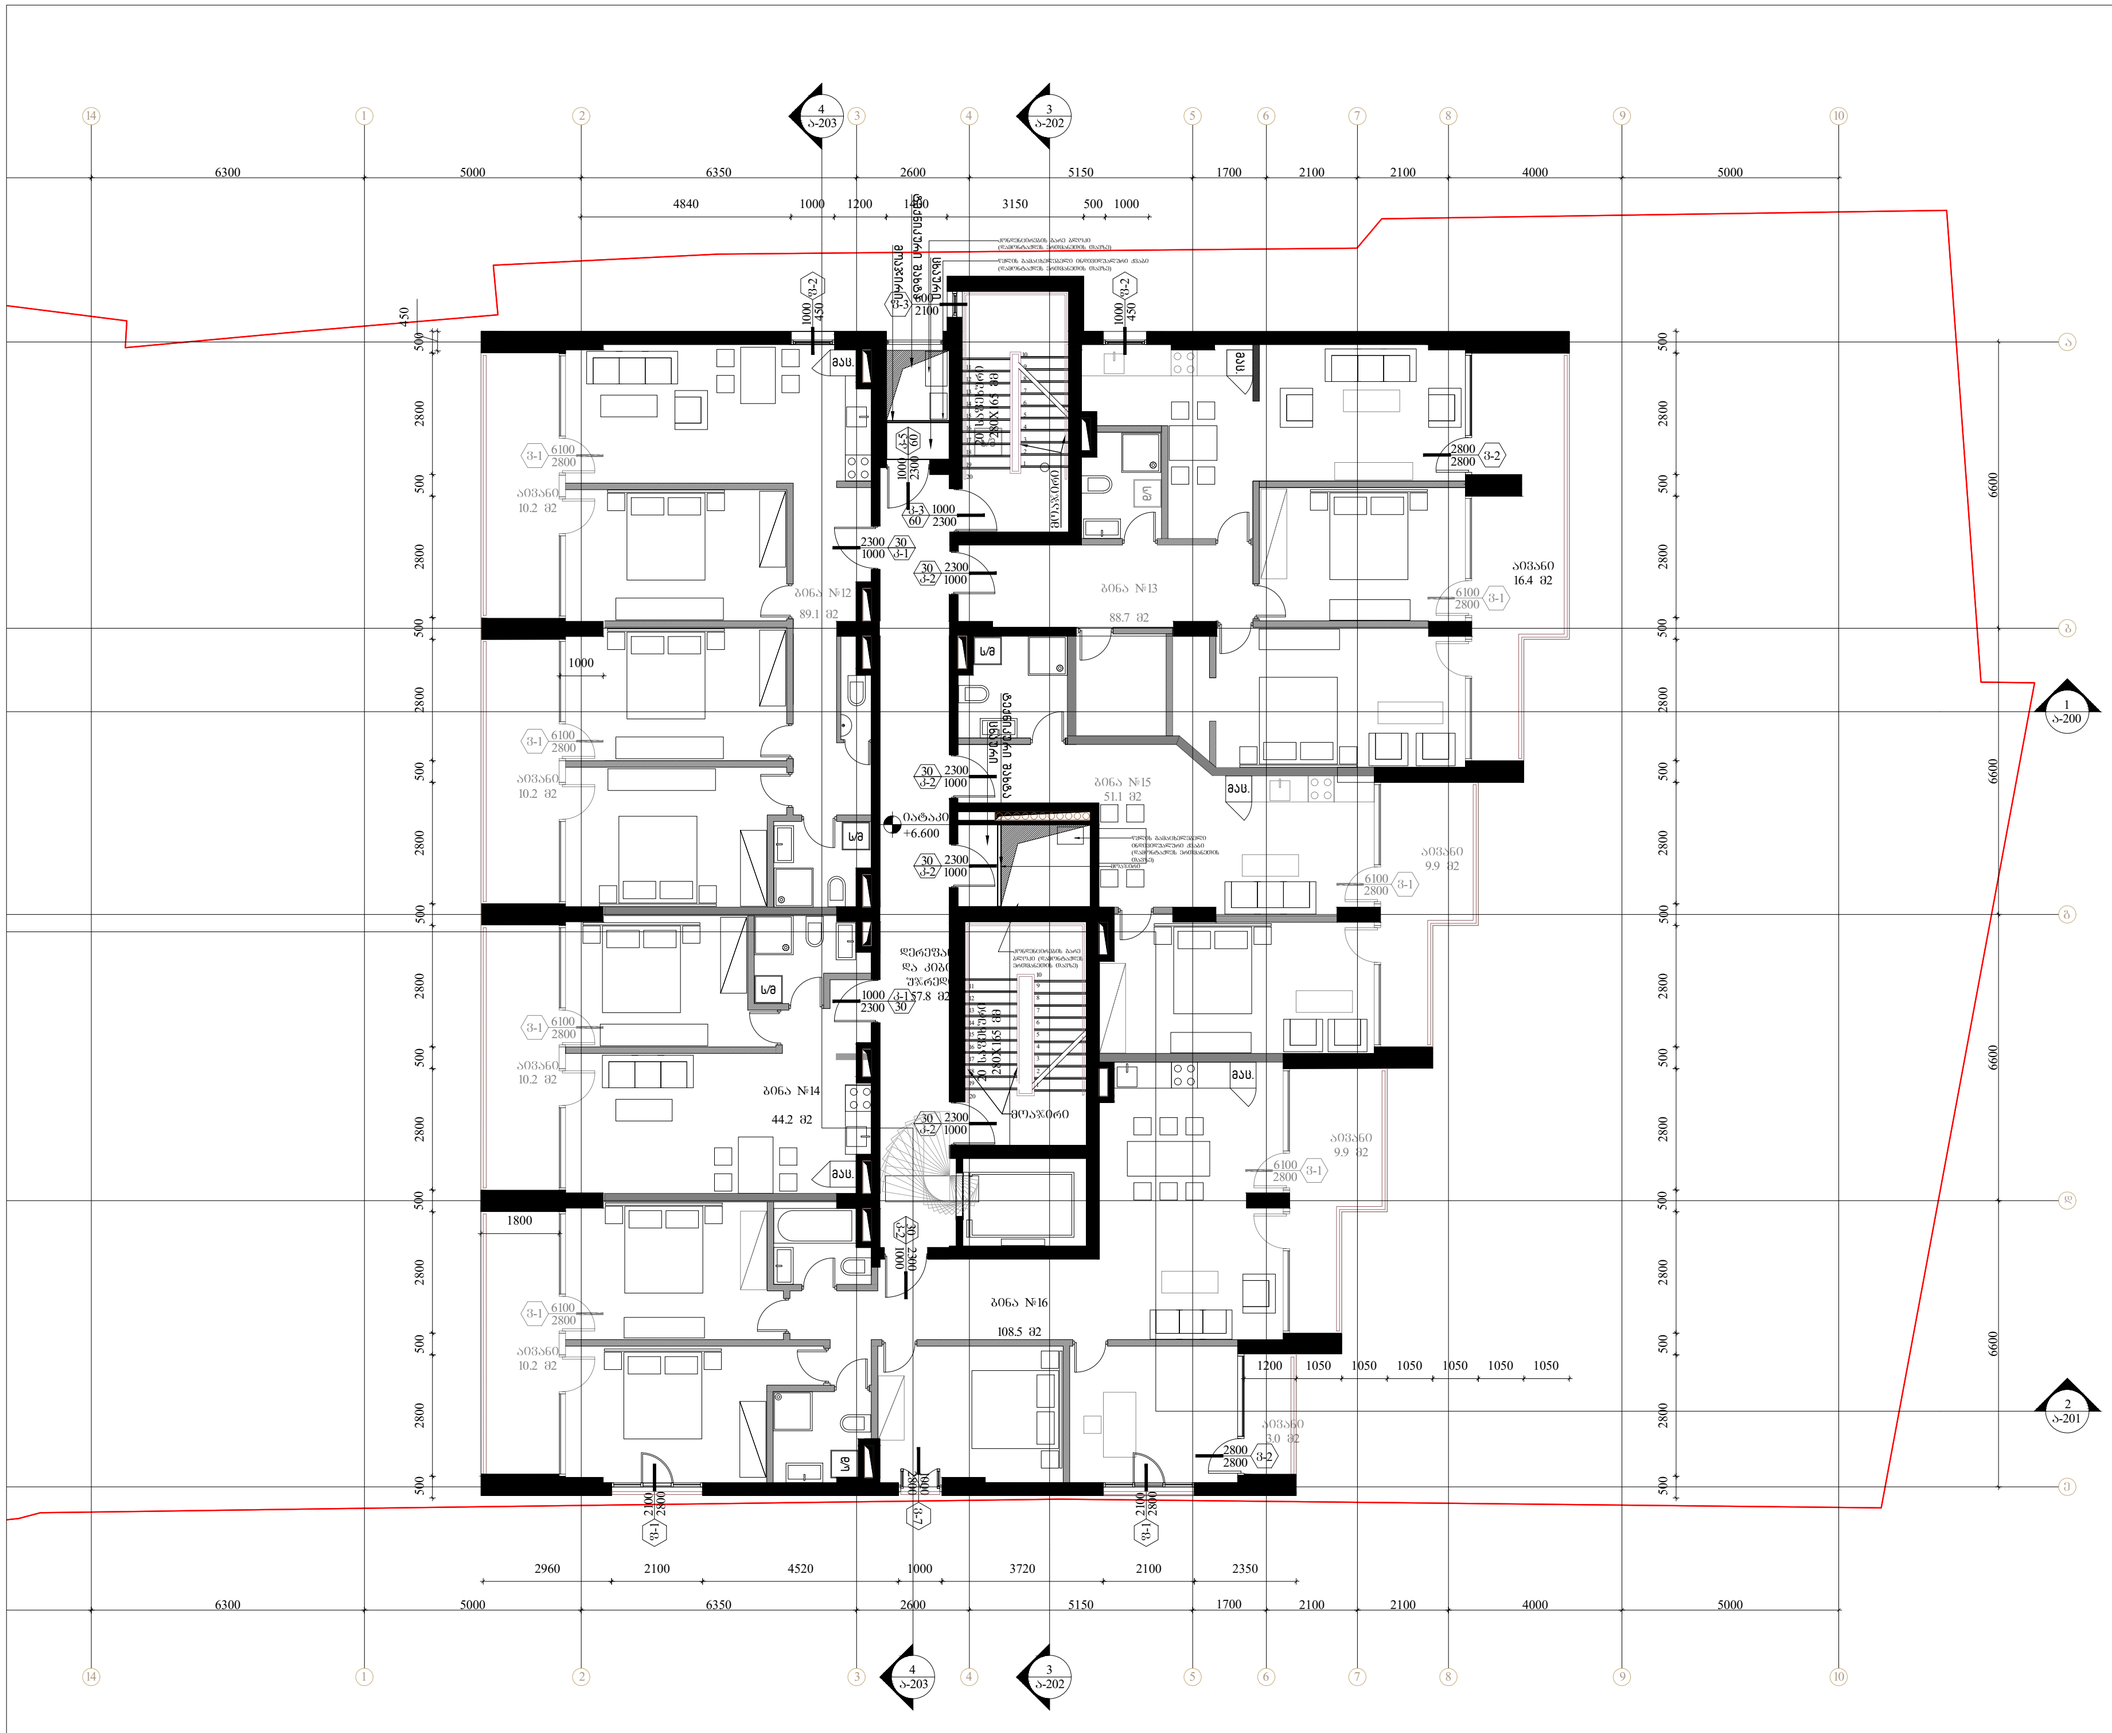
ბინა №12
89.1 მ2
ბინა №13
88.7 მ2
ბინა №14
44.2 მ2
ბინა №15
51.1 მ2
ბინა №16
108.5 მ2
ა03ა60
10.2 მ2
ა03ა60
16.4 მ2
ა03ა60
9.9 მ2
ა03ა60
3.0 მ2
ს/ბ
მას.
ლიფტის შახტა

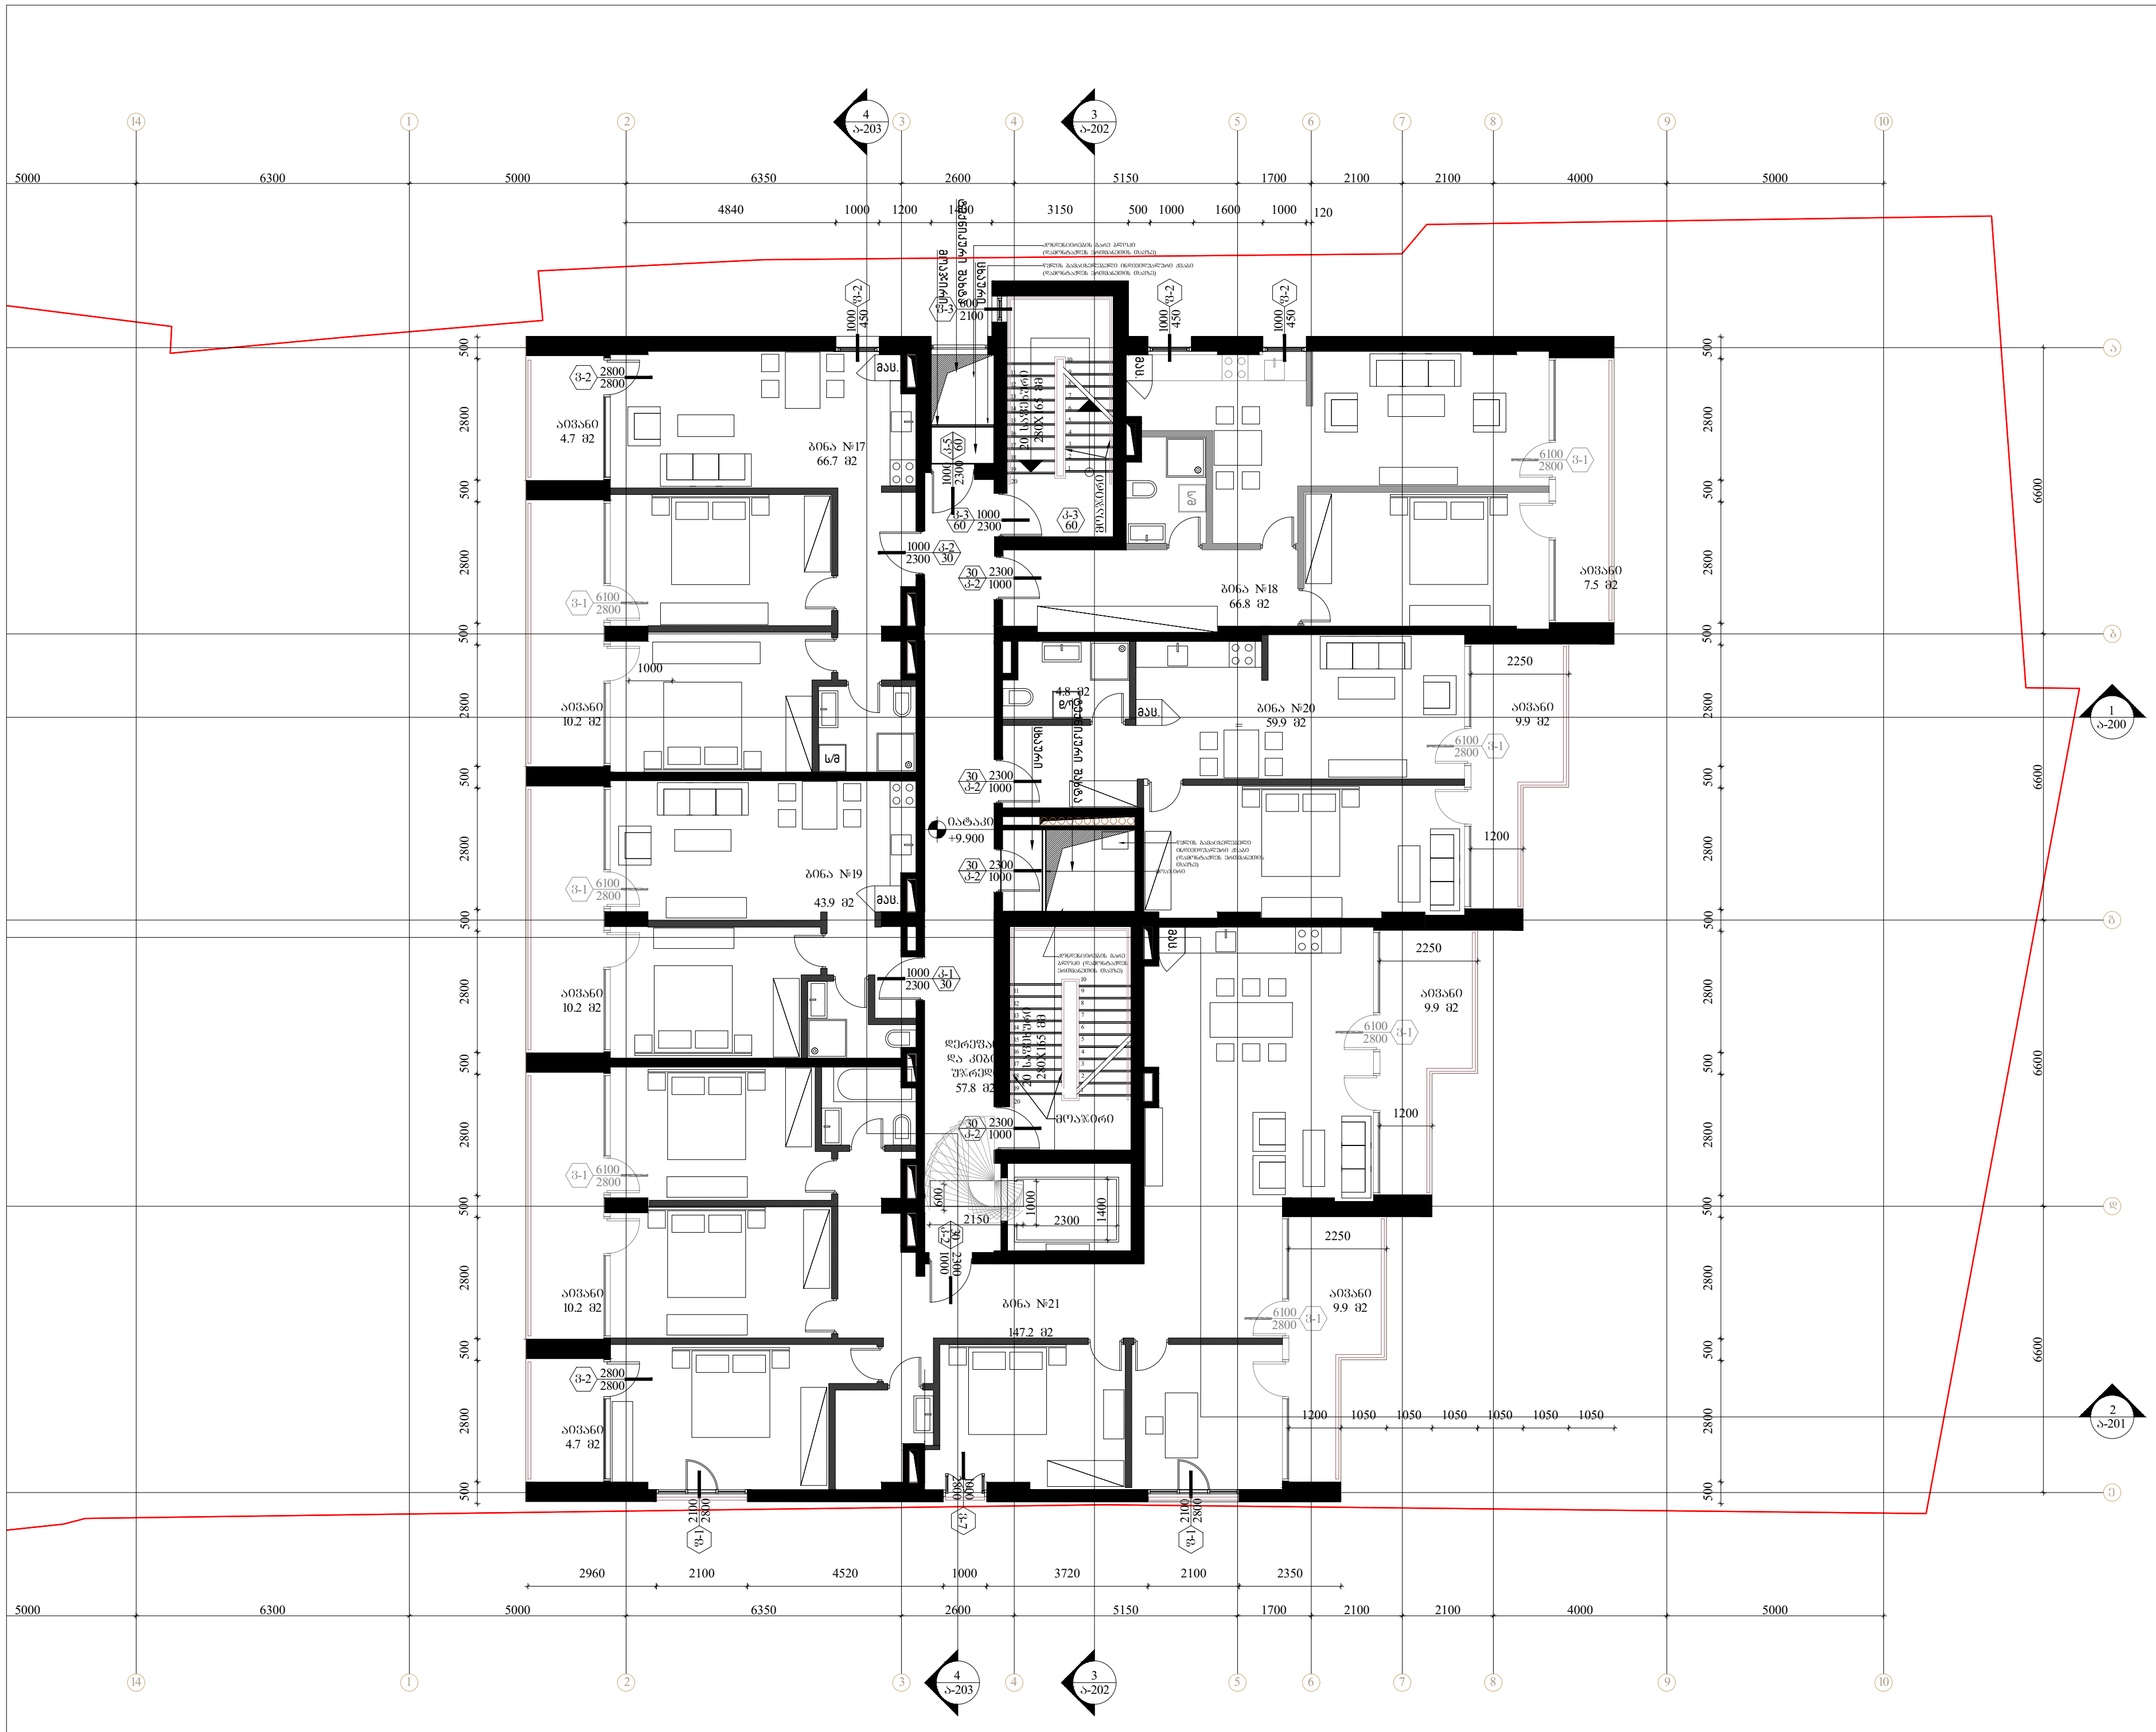
ბინა №17
66.7 მ2
ბინა №18
66.8 მ2
ბინა №19
43.9 მ2
ბინა №20
59.9 მ2
ბინა №21
147.2 მ2
აივანი
4.7 მ2
აივანი
10.2 მ2
აივანი
7.5 მ2
აივანი
9.9 მ2
სველი წერტილი
სველი წერტილი 4.8 მ2

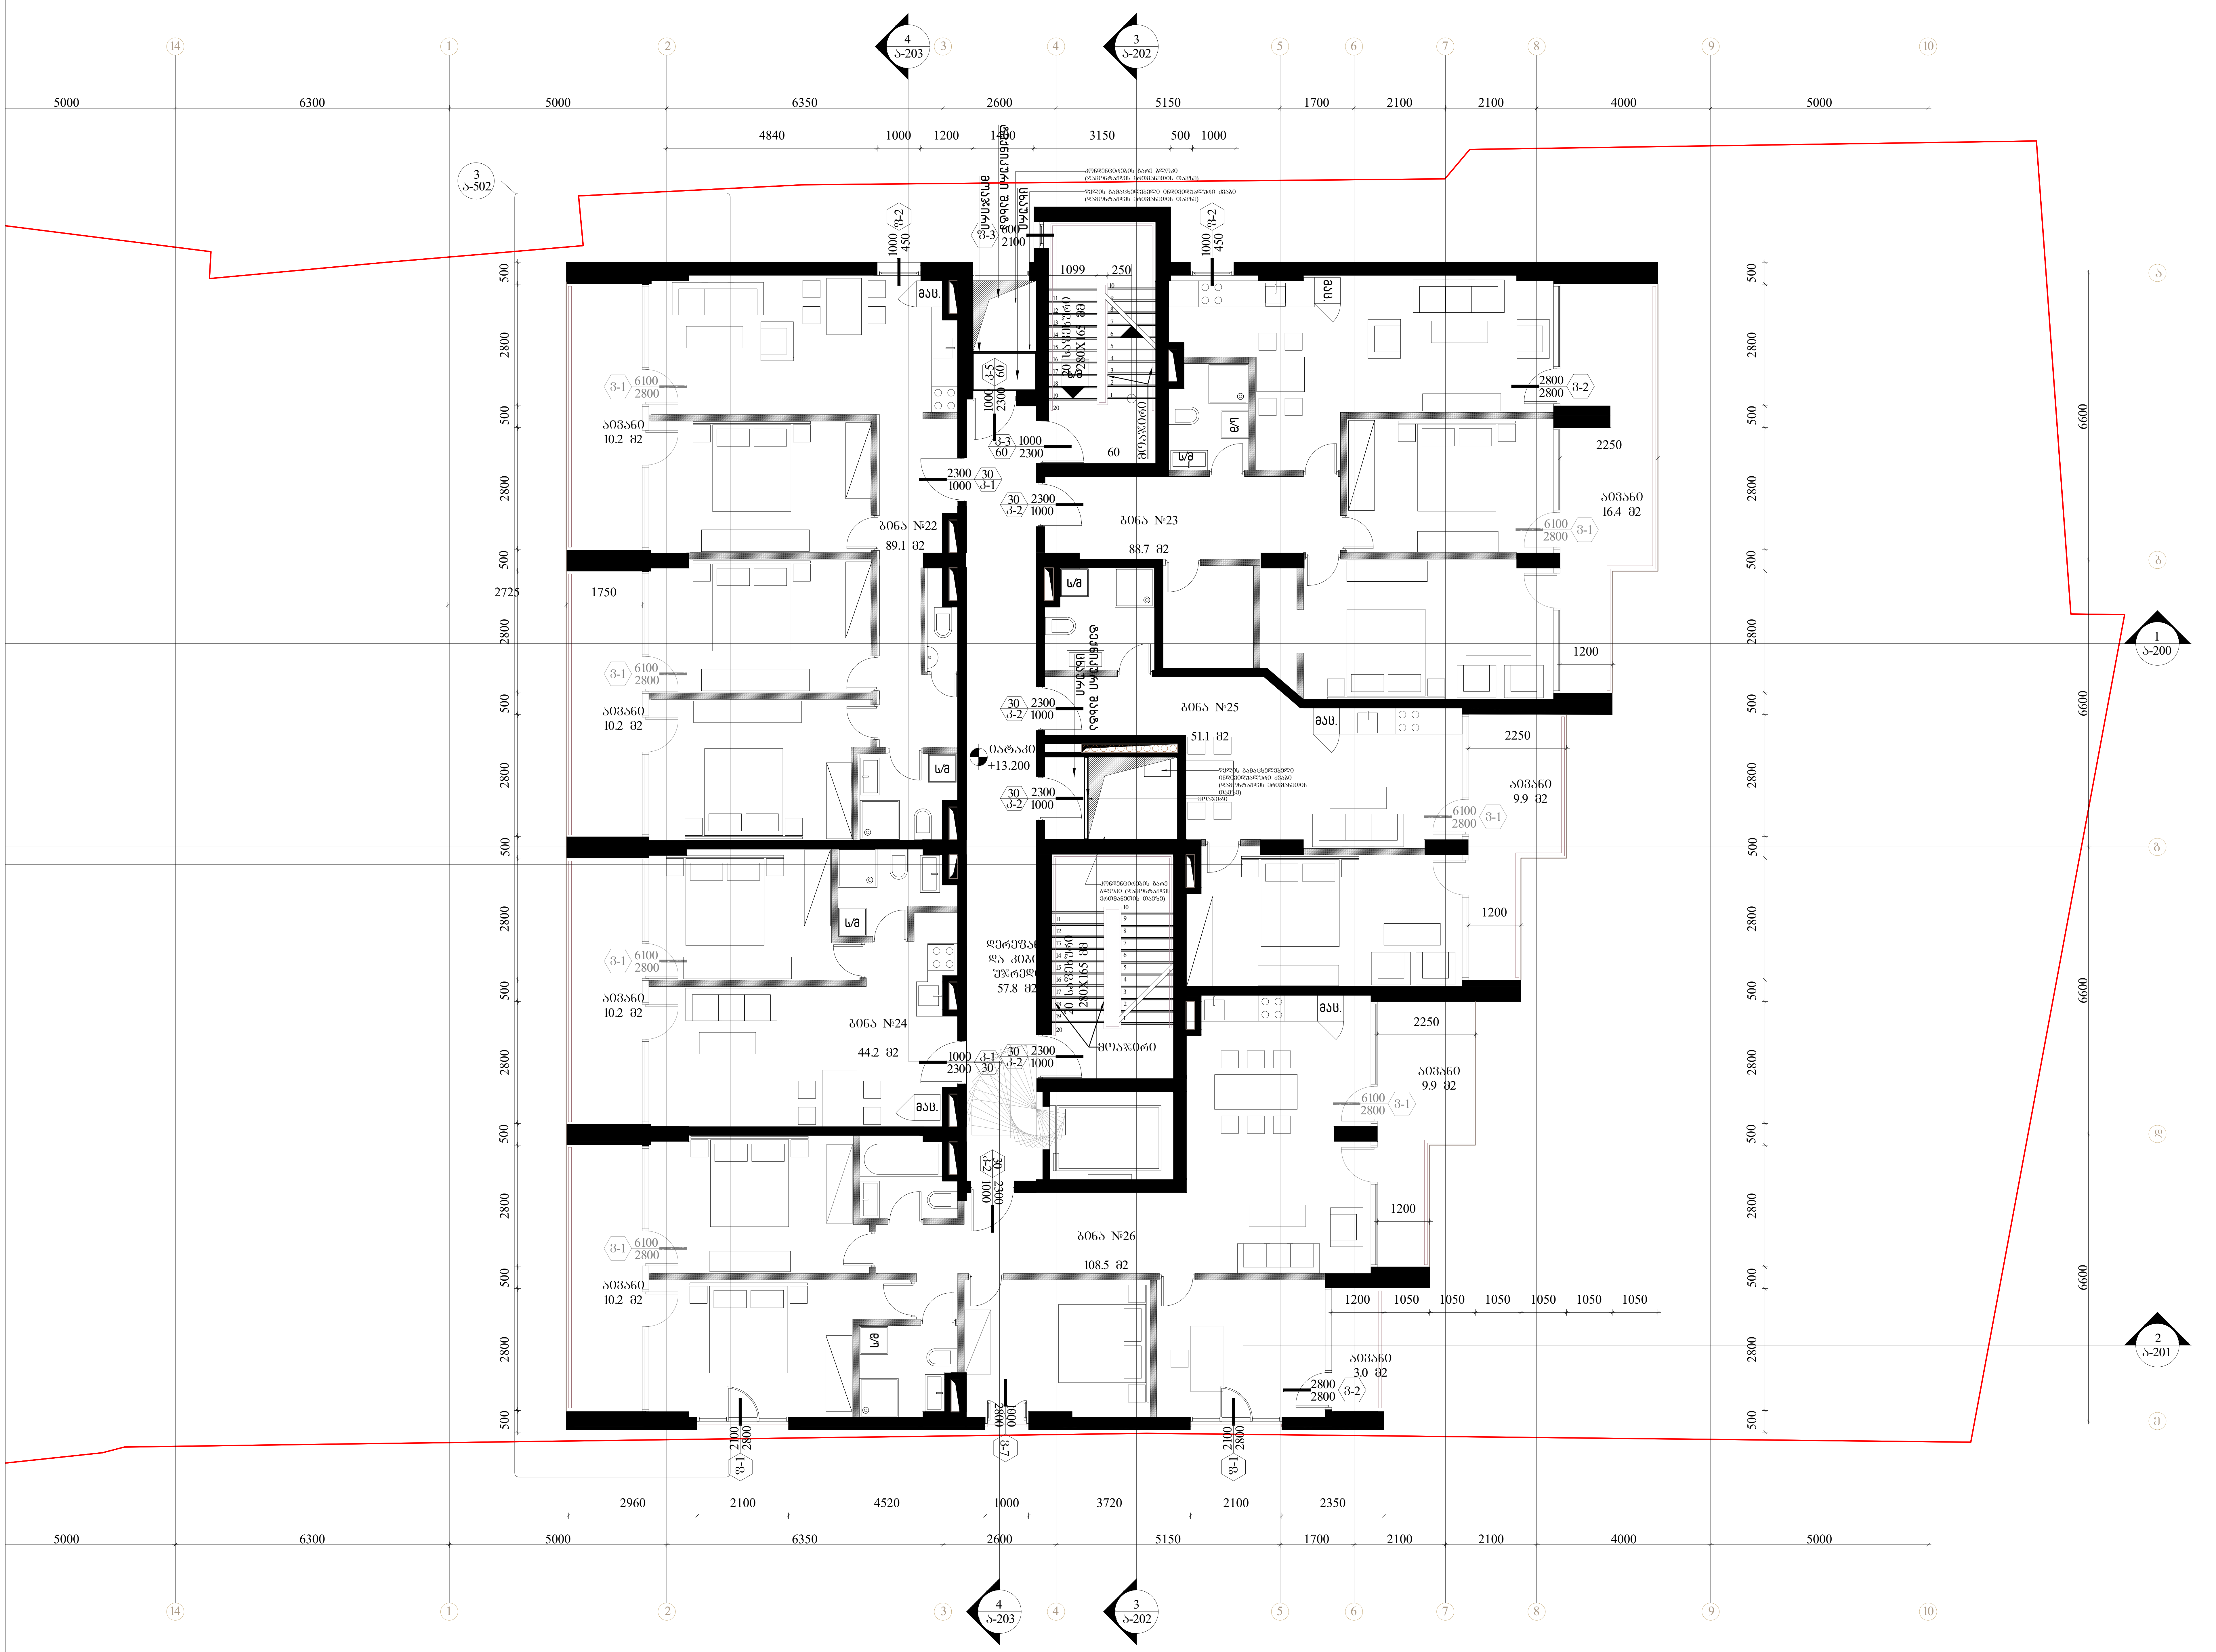

შემსრულებელი: შპს თ-არქიტექტს
ქ.თბილისი, ვაკე-საბურთალოს რ-ნი, აბულაძის ჩიხი N10
ტელ: 225 81 05

დამკვეთი: შპს "სიეიჩ CH Group"
ტელ: 599 92-88-77

პროექტი: მრავალბინიანი საცხოვრებელი სახლი

მისამართი: ქ.თბილისი, ნატახტარის ქ. N20ა

სქემატური ჭრილი:

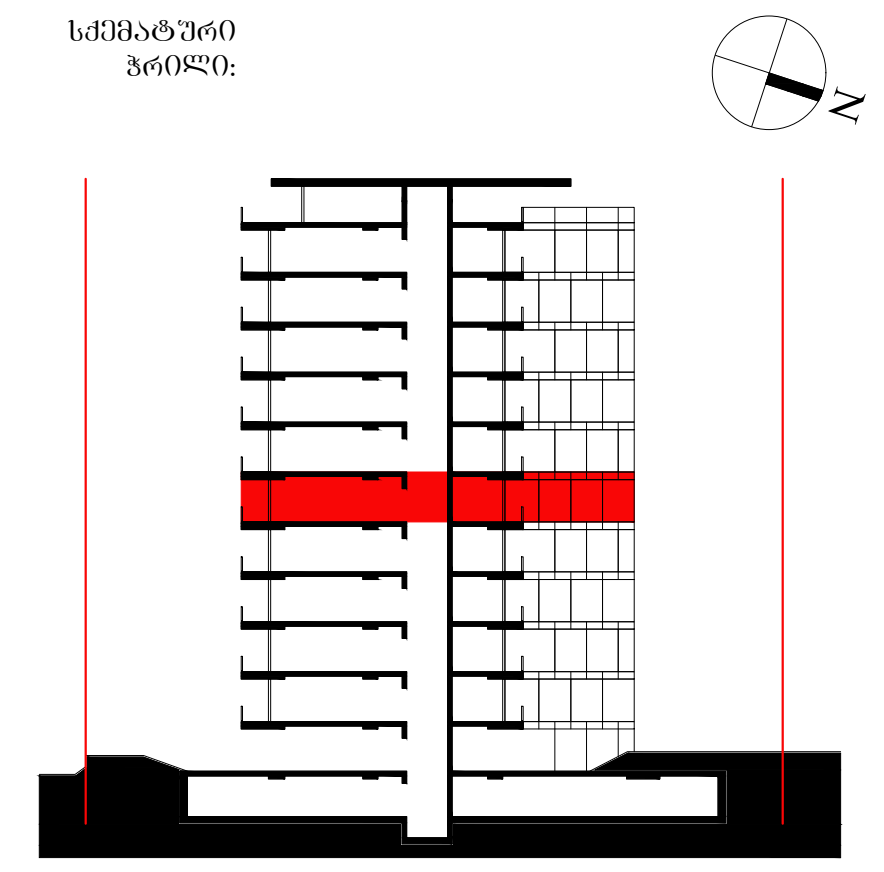

შენიშვნა:

ფართობები:
381.6 მ2
კიბის უჯრედი და ჰოლი
57.8 მ2
საზაფხულო ფართი
80 მ2

ავტორი: გ.ინასარიძე

დამუშავება: ნ.მაისურაძე
მ.მაღლაკელიძე

სტატუსი: მიმდინარეობს პროექტის შეთანხმება ქ.თბილისის მერიის სამსახურში

პროექტის N: 001
თარიღი: 2022/06/20
მასშტაბი: 1:100
ფორმატი: A2

ნახაზი: გეგმა +13.200 ნიშნულზე

ა-107



შემსრულებელი:	შპს თ-არქიტექტს ქ.თბილისი, ვაკე-საბურთალოს რ-ნი, აბულაძის ჩიხი N10 ტელ: 225 81 05
დამკვეთი:	შპს "სიეიჩ CH Group" ტელ: 599 92-88-77
პროექტი:	მრავალბინიანი საცხოვრებელი სახლი
მისამართი:	ქ.თბილისი, ნატახტარის ქ. N20ა
სქემატური ჭრილი:	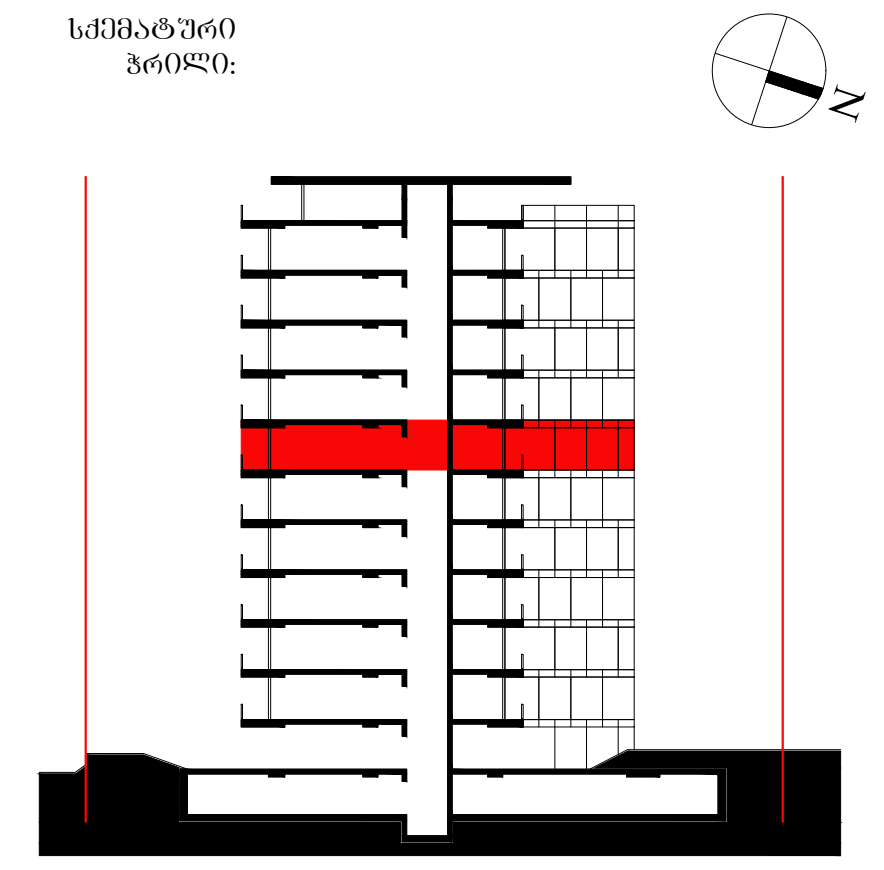
შენიშვნა:	
ფართობები:	384.5 მ2 კიბის უჯრედი და ჰოლი 57.8 მ2 საზაფხულო ფართი 77.2 მ2
ავტორი:	გ.ინასარიძე
დაამუშავა:	ნ.მაისურაძე მ.მაღლაკელიძე
სტატუსი:	მიმდინარეობს პროექტის შეთანხმება ქ.თბილისის მერიის სამსახურში
პროექტის N:	001
თარიღი:	2022/06/20
მასშტაბი:	1:100
ფორმატი:	A2
ნახაზი:	გეგმა +16.500 ნიშნულზე

ა-108

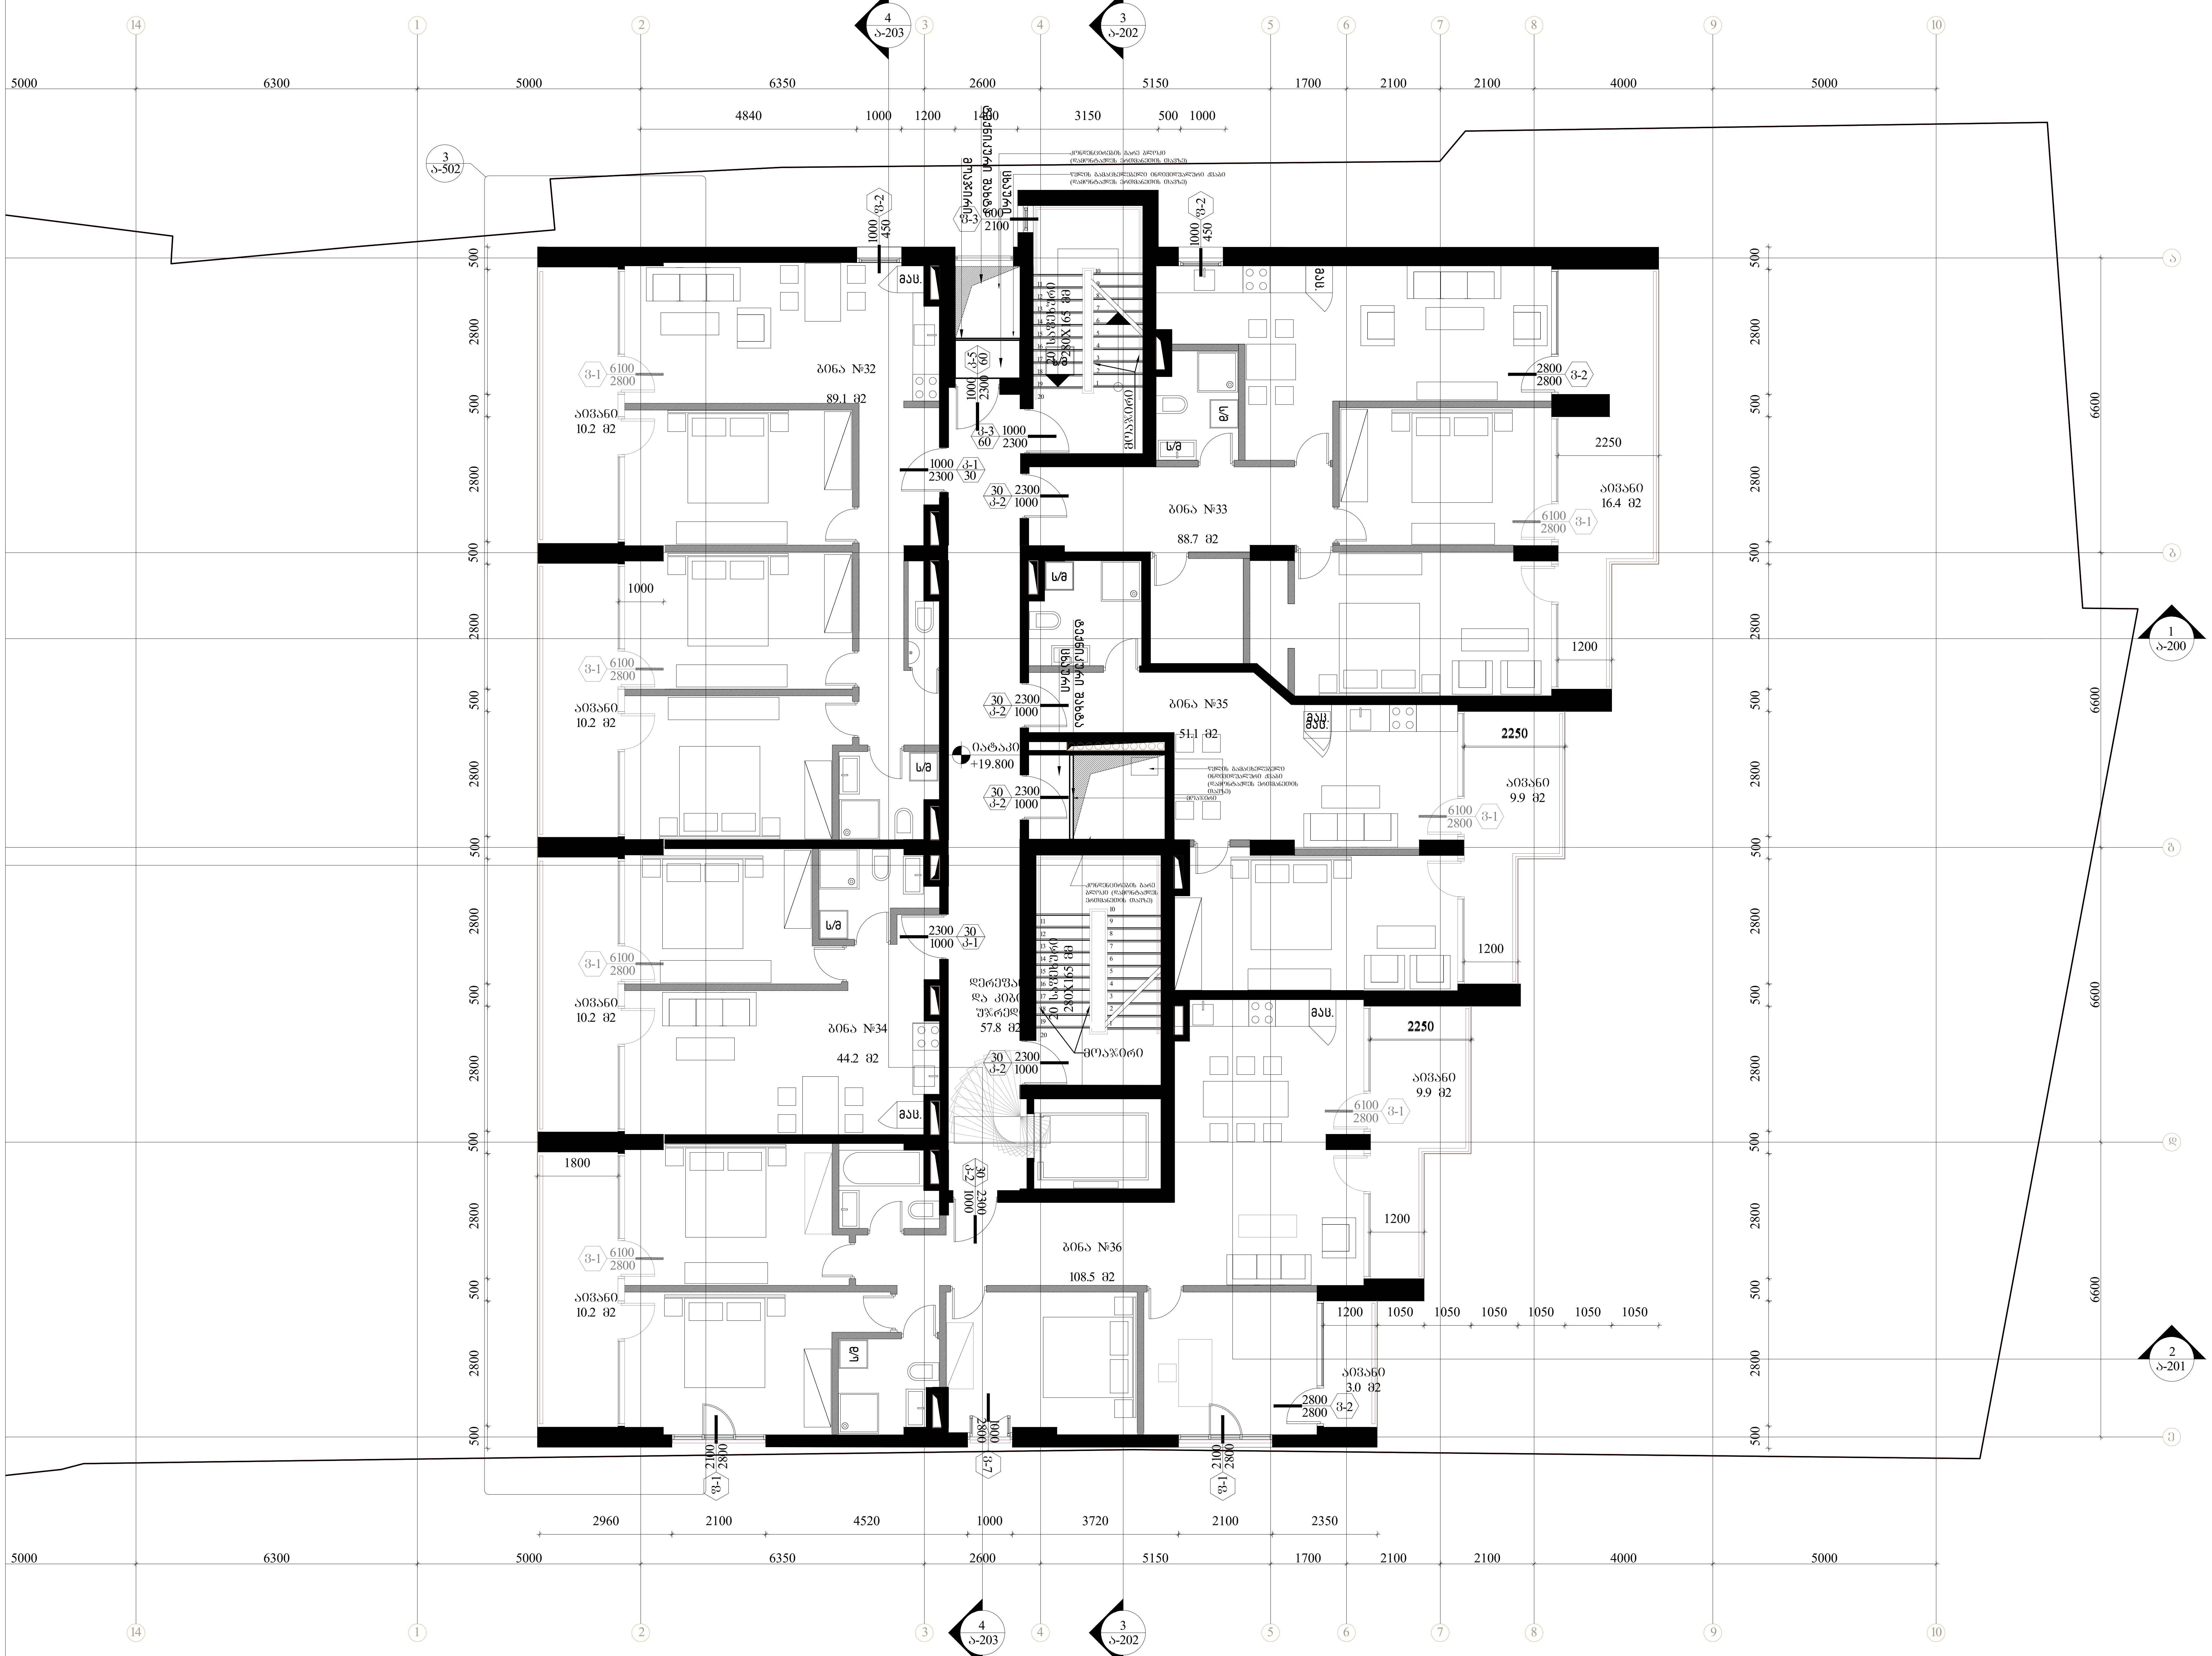

შემსრულებელი: შპს თ-არქიტექტს

ქ.თბილისი, ვაკე-საბურთალოს რ-ნი, აბულაძის ჩიხი N10

ტელ: 225 81 05

დამკვეთი: შპს "სიეიჩ CH Group"

ტელ: 599 92-88-77

პროექტი: მრავალბინიანი საცხოვრებელი სახლი

მისამართი: ქ.თბილისი, ნატახტარის ქ. N20ა

სქემატური ჭრილი:

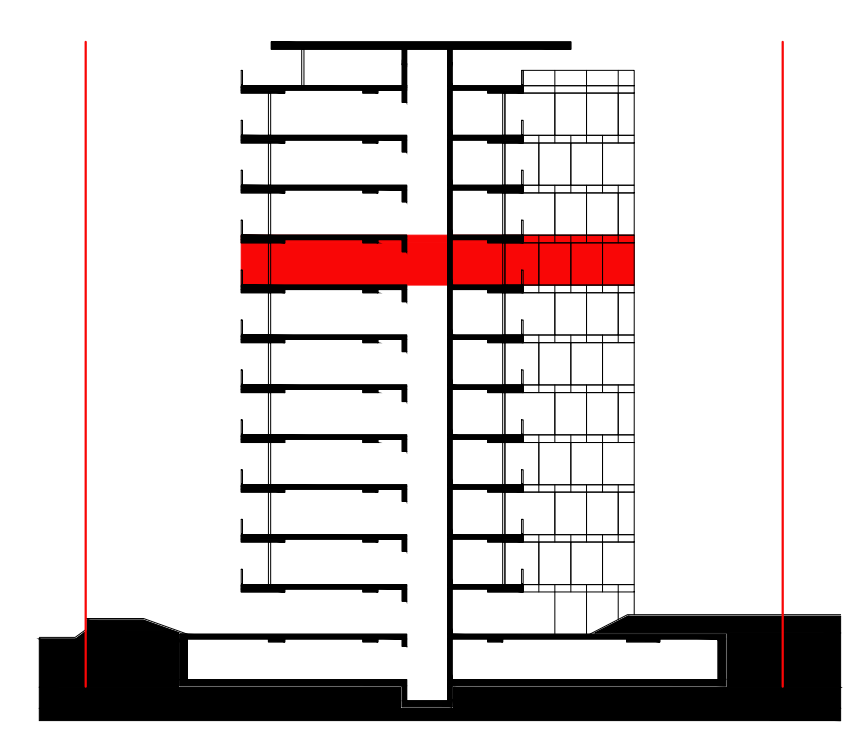

შენიშვნა:

ფართობები:
381.6 მ2
კიბის უჯრედი და ჰოლი
57.8 მ2
საზაფხულო ფართი
80 მ2

ავტორი: გ.ინასარიძე

დაამუშავა: ნ.მაისურაძე
მ.მაღლაკელიძე

სტატუსი: მიმდინარეობს პროექტის შეთანხმება ქ.თბილისის მერიის სამსახურში

პროექტის N: 001

თარიღი: 2022/06/20

მასშტაბი: 1:100

ფორმატი: A2

ნახაზი: გეგმა +19.800 ნიშნულზე

ა-109











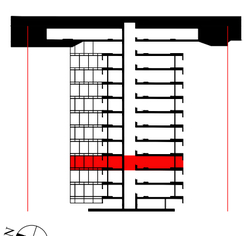



















































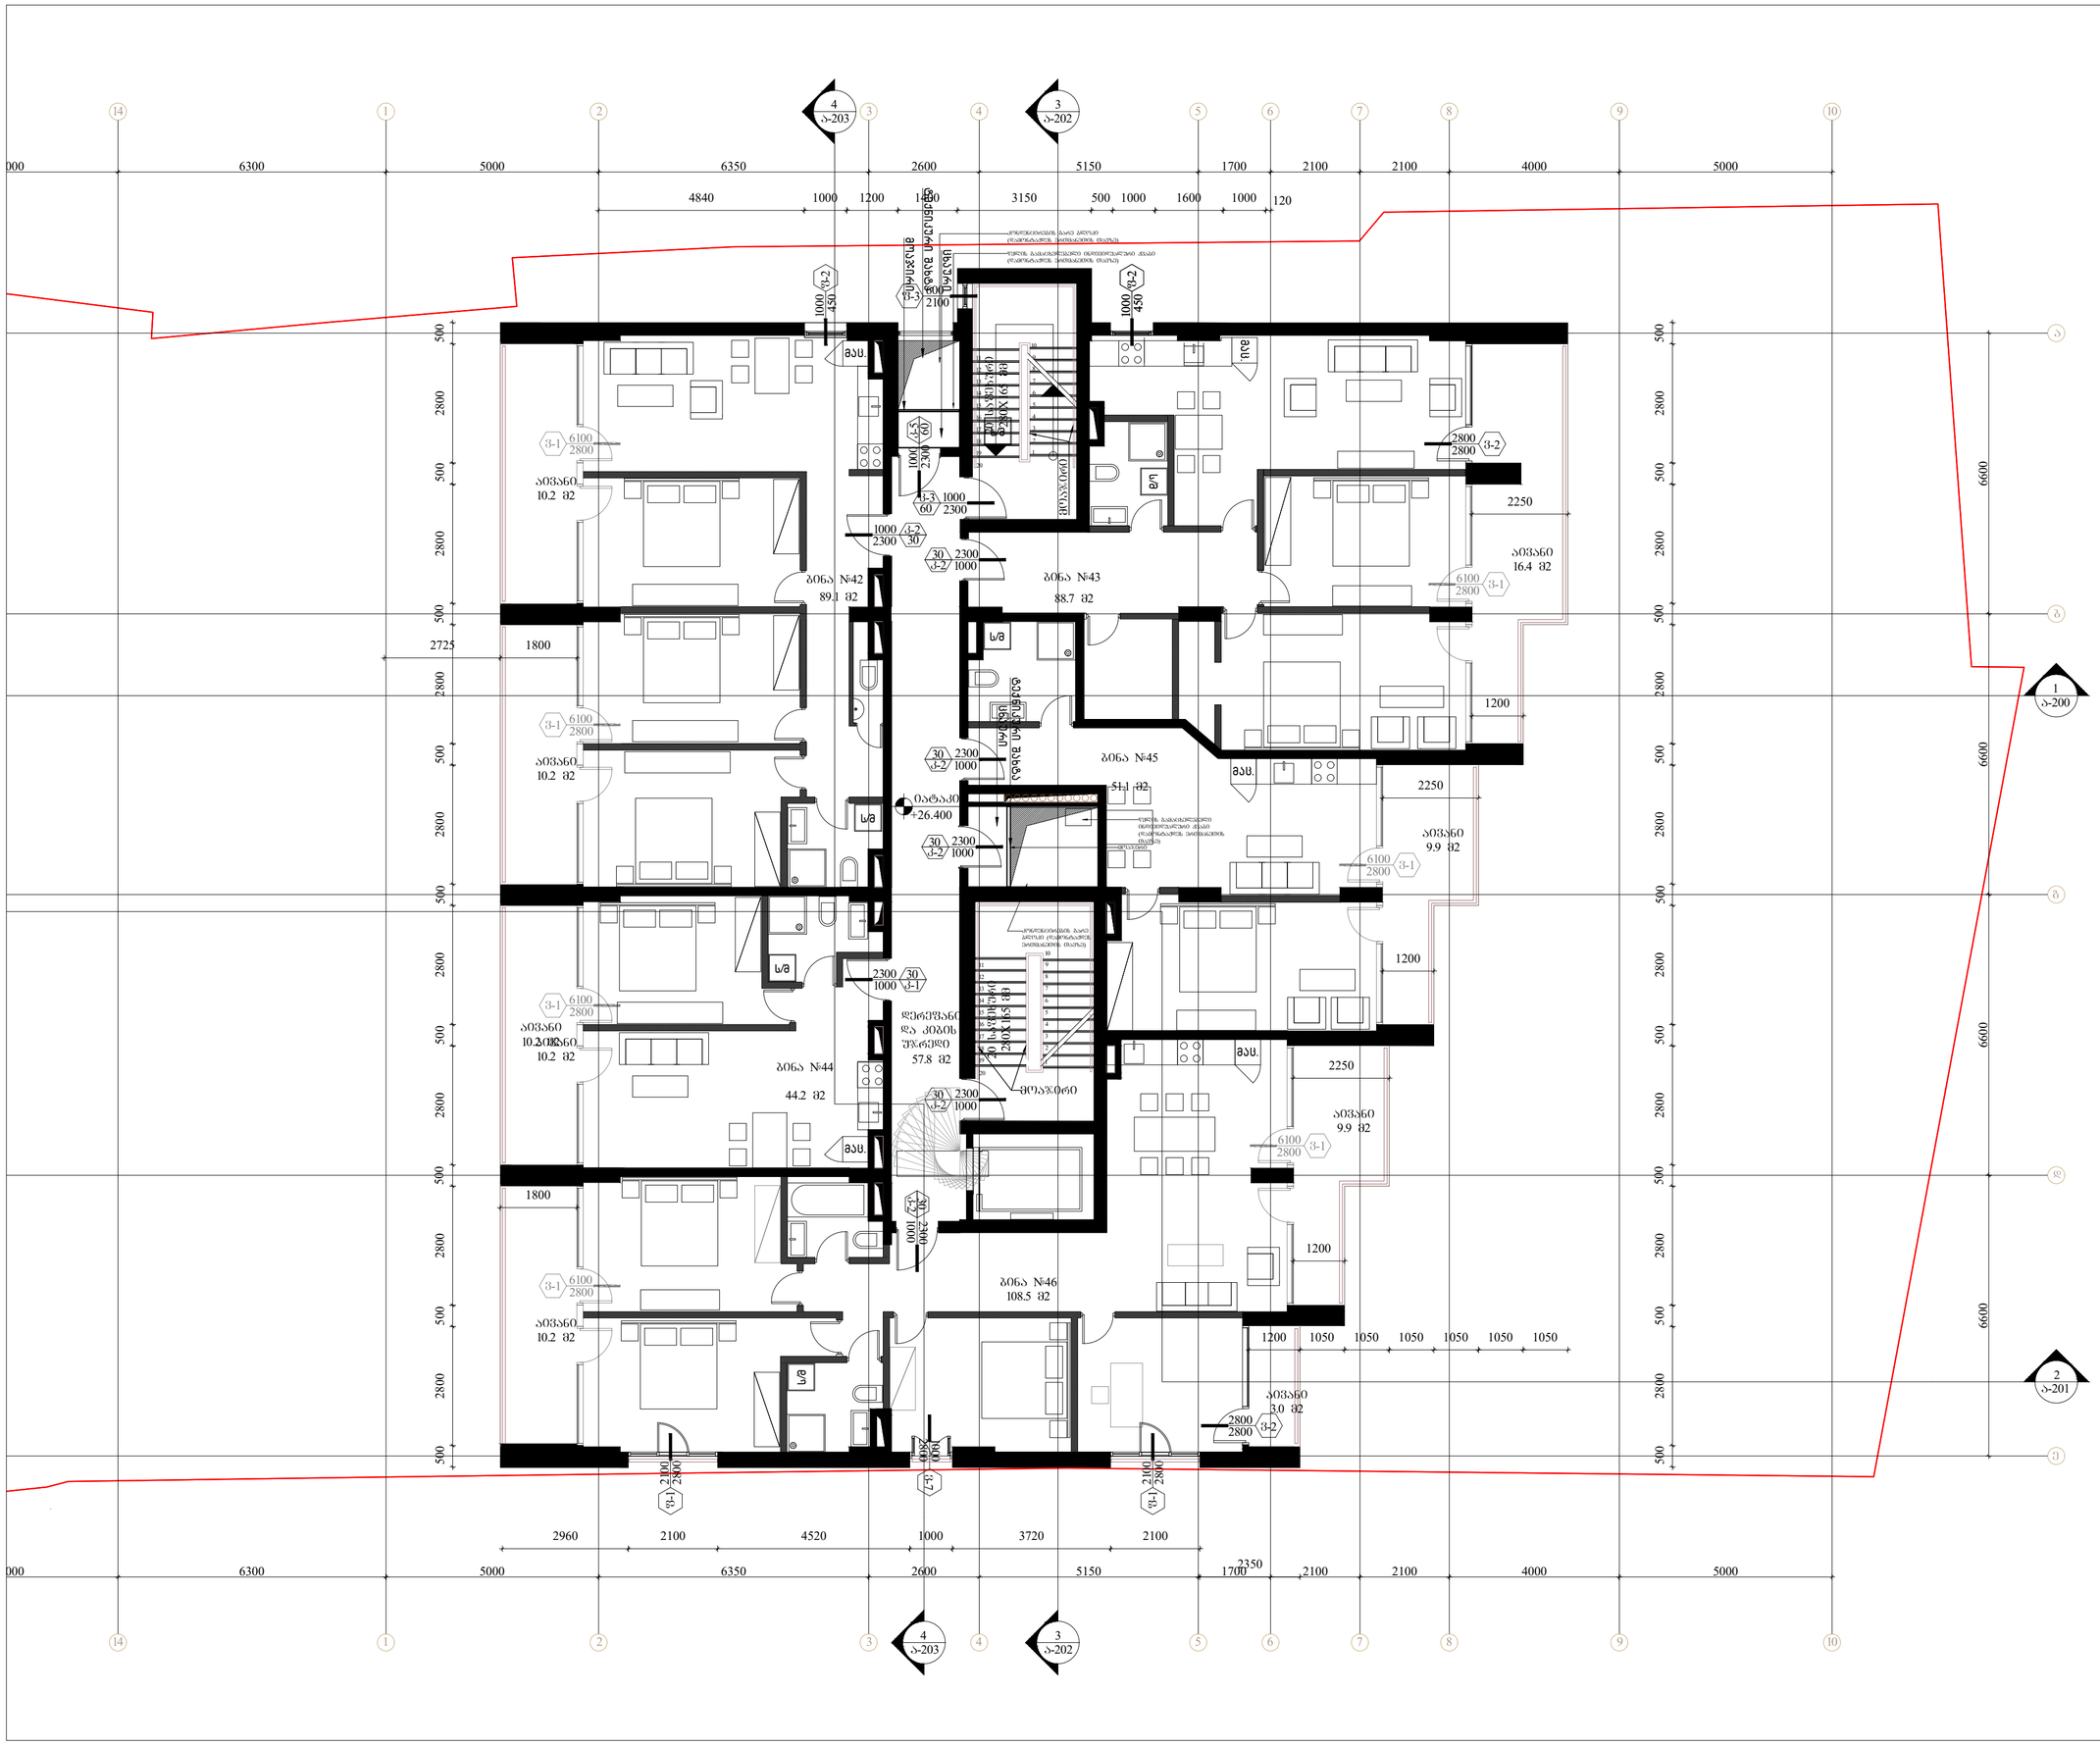
4
ა-203
3
ა-202
1
ა-200
2
ა-201
ბინა №42
89.1 მ2
ბინა №43
88.7 მ2
ბინა №44
44.2 მ2
ბინა №45
51.1 მ2
ბინა №46
108.5 მ2
საერთო აივანი
10.2 მ2
საერთო აივანი
16.4 მ2
საერთო აივანი
9.9 მ2
საერთო აივანი
3.0 მ2
დერეფანი და კიბის უჯრედი
57.8 მ2
სველი წერტილი
სველი წერტილი
სველი წერტილი


ბინა №47
147.2 მ2
ბინა №48
59.1 მ2
ბინა №49
113.35 მ2
(ფუძემდებლობის ჯამური ფართობი 180.2+113.35=293.55 მ2)
ბინა №50
68.1 მ2
(ფუძემდებლობის ჯამური ფართობი 173.48+68.1=241.58 მ2)
საერთო სარგებლობის ფართი
ლიფტის შახტი
სველი წერტილი
სველი წერტილი
სველი წერტილ



შემსრულებელი: შპს თ-არქიტექტს
ქ.თბილისი, ვაკე-საბურთალოს რ-ნი, აბულაძის ჩიხი N10
ტელ: 225 81 05

დამკვეთი: შპს "სიეიჩ CH Group"
ტელ: 599 92-88-77

პროექტი: მრავალბინიანი საცხოვრებელი სახლი

მისამართი: ქ.თბილისი, ნატახტარის ქ. N20ა

სქემატური ჭრილი:

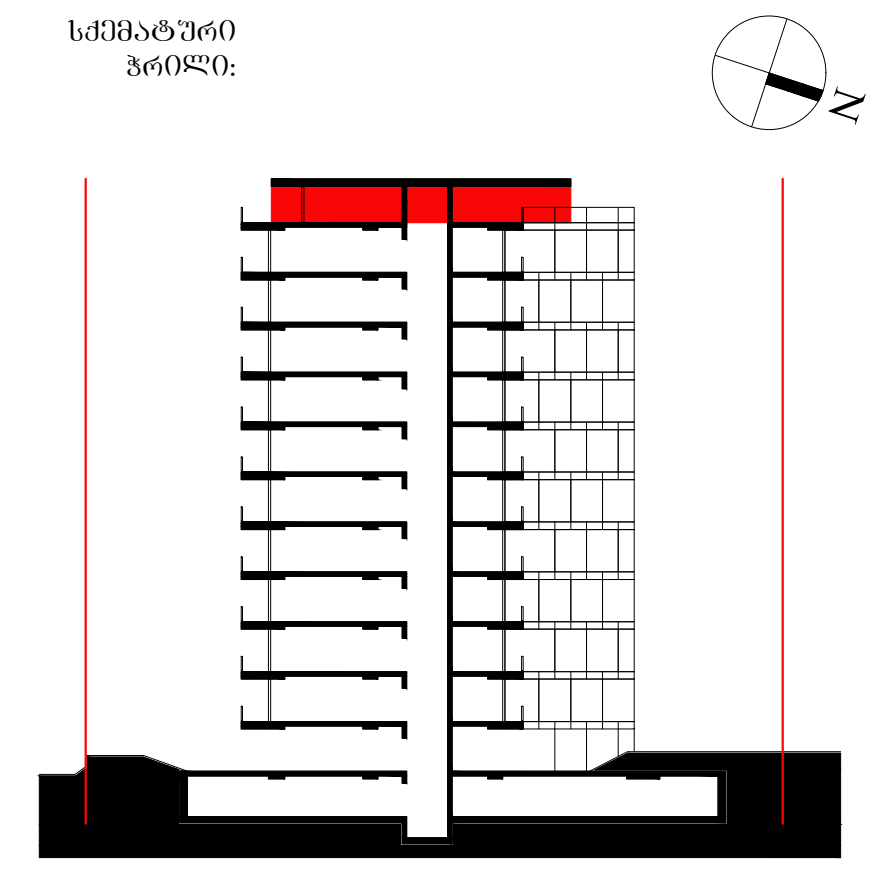

შენიშვნა:

ფართობები:
353.68 მ2
კიბის უჯრედი და ჰოლი
3.9 მ2
საზაფხულო ფართი
152.4 მ2

ავტორი: გ.ინასარიძე

დაამუშავა: ნ.მაისურაძე
მ.მაღლაკელიძე

სტატუსი: მიმდინარეობს პროექტის შეთანხმება ქ.თბილისის მერიის სამსახურში

პროექტის N: 001
თარიღი: 2022/06/20
მასშტაბი: 1:100
ფორმატი: A2

ნახაზი: გეგმა +33.000 ნიშნულზე

ა-113


