მისამართი ს.კ: 01.19.14.004.003
დამკვეთი: სააქციო საზოგადოება
"ეკრანი-ლილო" ID ნომერი : 208157689

გამწვანების პროექტი



ლანდშაფტის დიზაინერი დ.იმერლიშვილი დ.იმერლიშვილი

ქ. თბილისი, ქუჩა ჭირნახული, N74

დამკვეთი: სააქციო საზოგადოება
"ეკრანი-ლილო" ID ნომერი : 208157689

განმარტებითი ბარათი

წარმოდგენილი საპეორქტო გენგეგმის მიხედვით, ტერიროტიაზე იგეგმება საწყობის განთავსება

დადგენილი მინიმალური გამწვანების კოეფიციენტი კ-3=0.1=7001კვ.მ

- გაპის ბრძანება № 6364155

მიწის ფართობი 70010 კვ.მ

გასამწვანებელი ფართობი 7001 კვ.მ ტერიტორიაზე აღწერილია 440 ძირი ხე ნარგავი,
აქედან 135 ძირი ფოთლოვან სახეობათა ხე-მცენარე,
90 ძირი წიწვოვანი, 144 ძირი ხილ-კენკროვანი, 71 ძირი ბუჩქოვანი ხე-მცენარე, მათ შორის 165 გრძ. მ. გრაკლა
აღრიცხული 440 ხე-მცენარიდან საღია 435 ძირი, ზეხმელია 5 ძირი.

აღრიცხული 440 ძირი ხე-მცენარიდან იჭრება 20 ძირი: N21. N23. N24. N31. N32. N91.N92. N93. N94. N95. N96. N97. N98. N99. N129. N130. N131. N132. N133. N139.

იმავე ტერიტორიაზე გადაირგვება 13 ძირი ხე-მცენარე: N22. N25. N26. N27. N28. N29. N90. N134. N135. N136. N137. N138. N140.

ტერიტორიაზე არსებული ხე-მცენარეები ითვისებს გასამწვანებელი ფართობის 5000 კვ.მ.

ასევე დაირგვება 80 ძირი ხე-მცენარე, აქედან: 40 ძირი ჰიმალაის კედარი მინ. სიმაღლე 3 მ. მთავარი ღერო უნდა იყოს სწორი ფორმის, ღეროს გარშემოწერილობა არანაკლებ 0.16 მ, ფესვის ყელიდან 0.1 მ სიმაღლეზე, ვარჯის დიამეტრი არანაკლებ 0.7 მ. ვარჯი უნდა იყოს ყველა მხრიდან სიმეტრიულად განვითარებული, ქოთანში დაფესვიანებული, მისი განტოტვა უნდა იწყებოდეს ფესვის ყელიდან არაუმეტე 0.25 მ სიმაღლეზე. ხნოვანება 5-10 წელი და 40 ძირი მინდვრის ნეკერჩხალი, სიმაღლე 3-5 მ, მთავარი ღერო უნდა იყოს სწორი ფორმის, ღეროს გარშემოწერილობა გარშმოწერილობა 0.18 მ, ფესვის ყელიდან 1 მ სიმაღლეზე, ვარჯის დიამეტრი არანაკლებ 0.7 მ. მისი განტოტვა უნდა იწყებოდეს მცენარის ფესვის ყელიდან არანაკლებ 1,8 მ სიმაღლეზე, ვარჯი უნდა იყოს ყველა მხრიდან სიმეტრიულად განვითარებული , ხნოვანება 5-10 წელი.



კედარი



ნეკერჩხალი

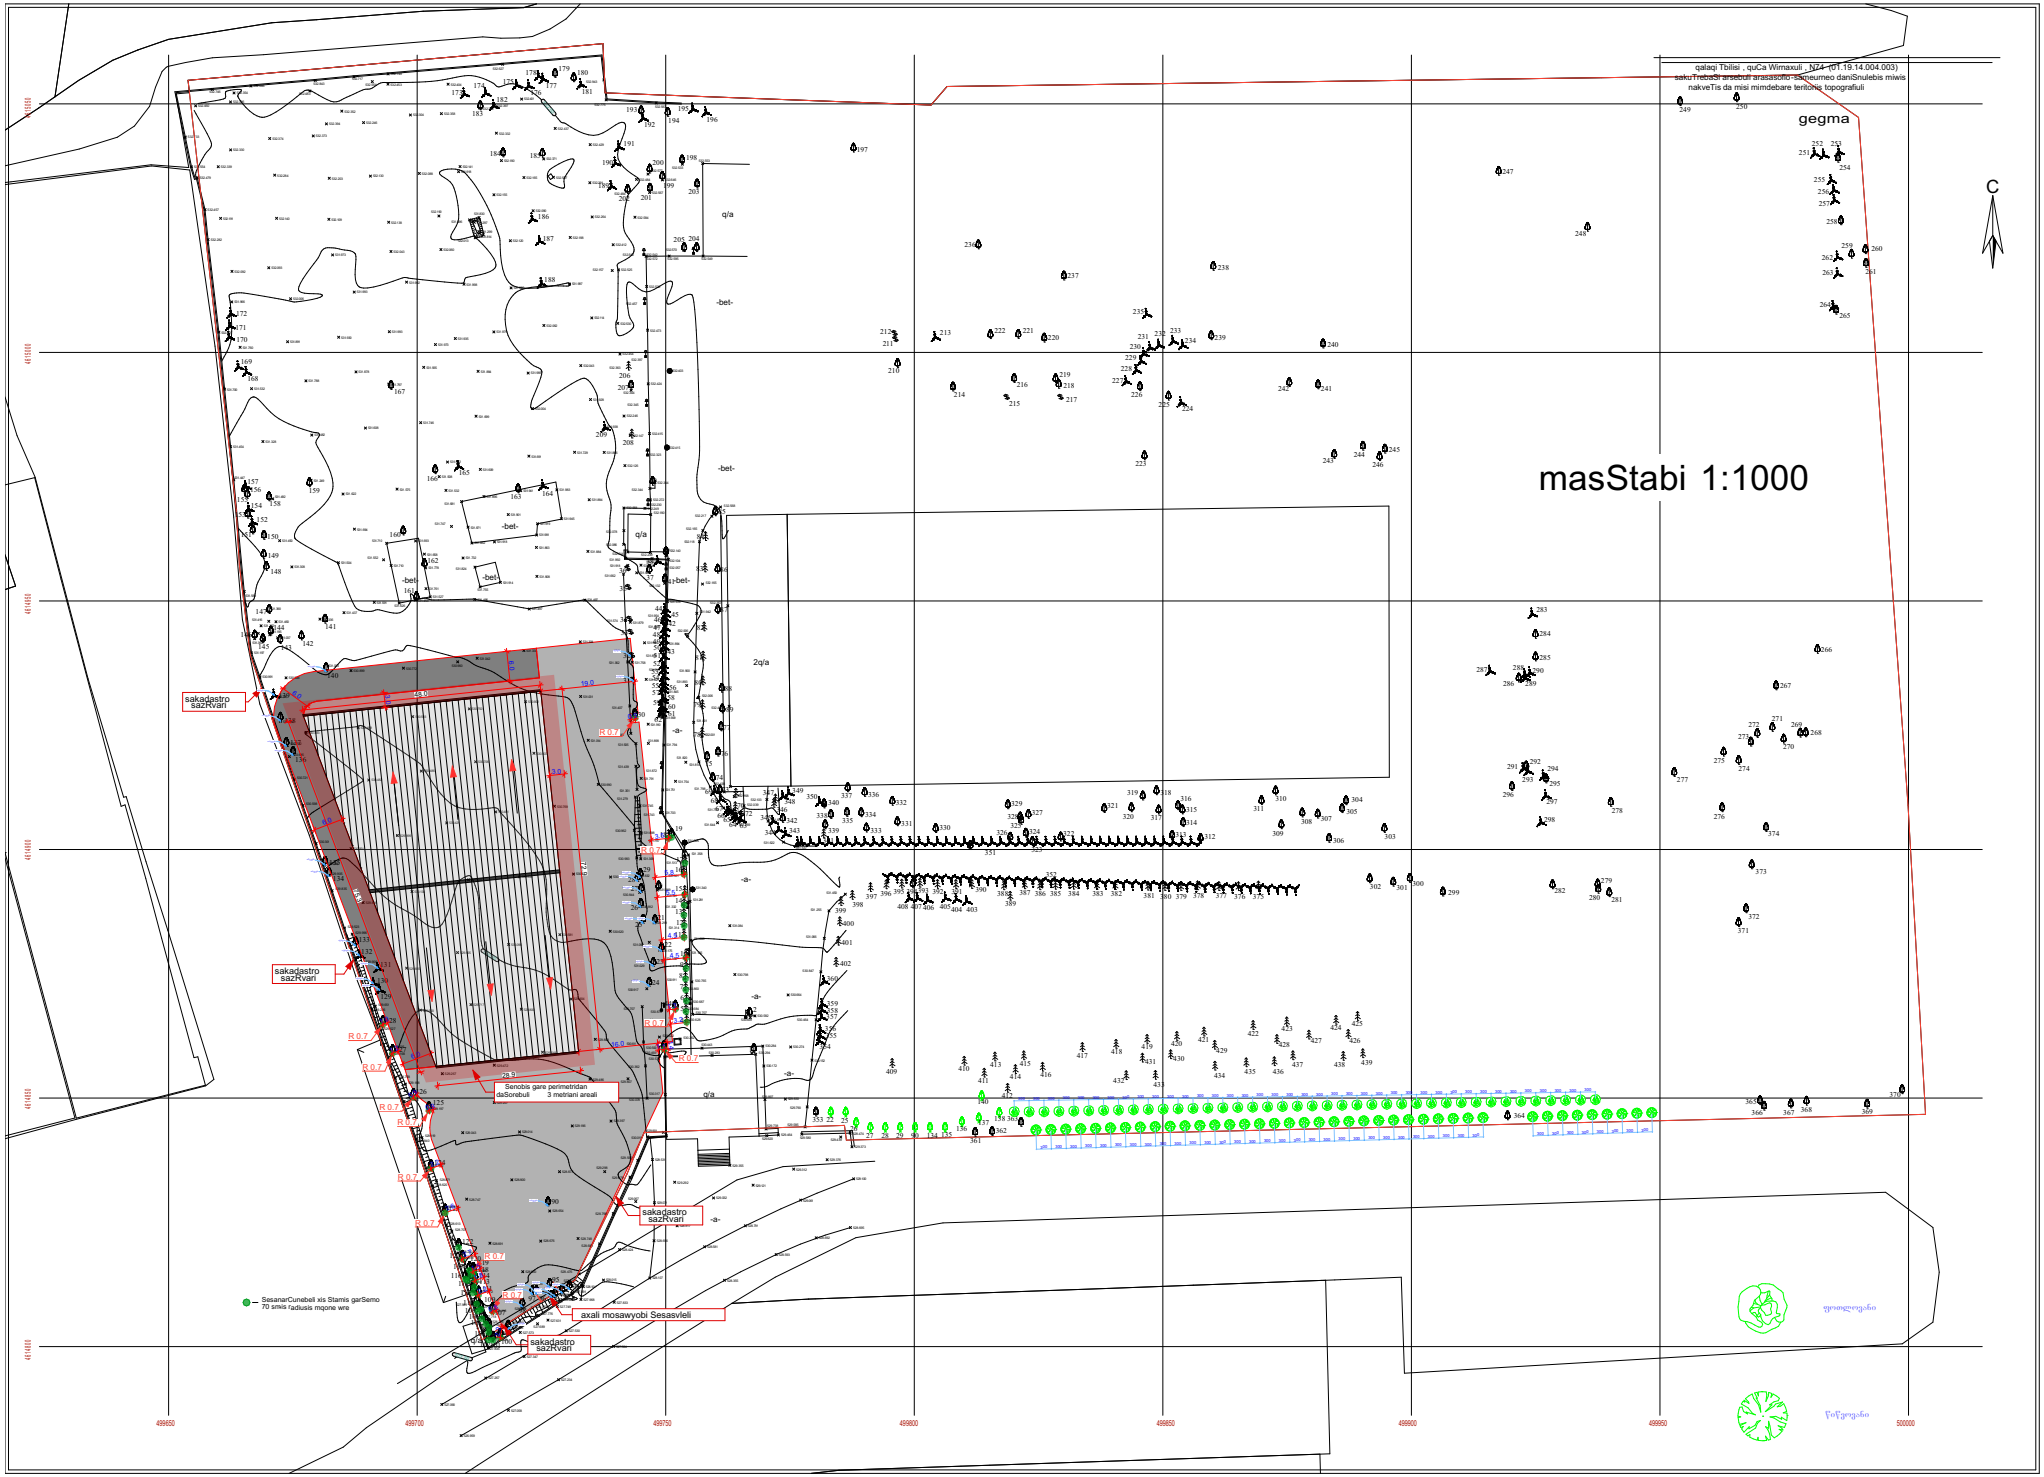
qalaqi Tbilisi , quCa Wimaxuli , N24 (g1.19.14.004.003)
sakuTrebaSi arsebuli arasaxlo -saxelmwio daniSnulebis miwis nakveTis da misi mimdebare teritoriis topografiuli
gegma
masStabi 1:1000
C
sakadastro sazRvari
Senobis gare perimetridan daSorobuli 3 metriani areali
axali mosawyobi Sesasvleli
SesaxarCuneblis xis Stamis garSemo 70 smis radiusis mqone wre
q/a
-bet-
2q/a
-a-
R 0.7
499650
499700
499750
499800
499850
499900
499950
500000



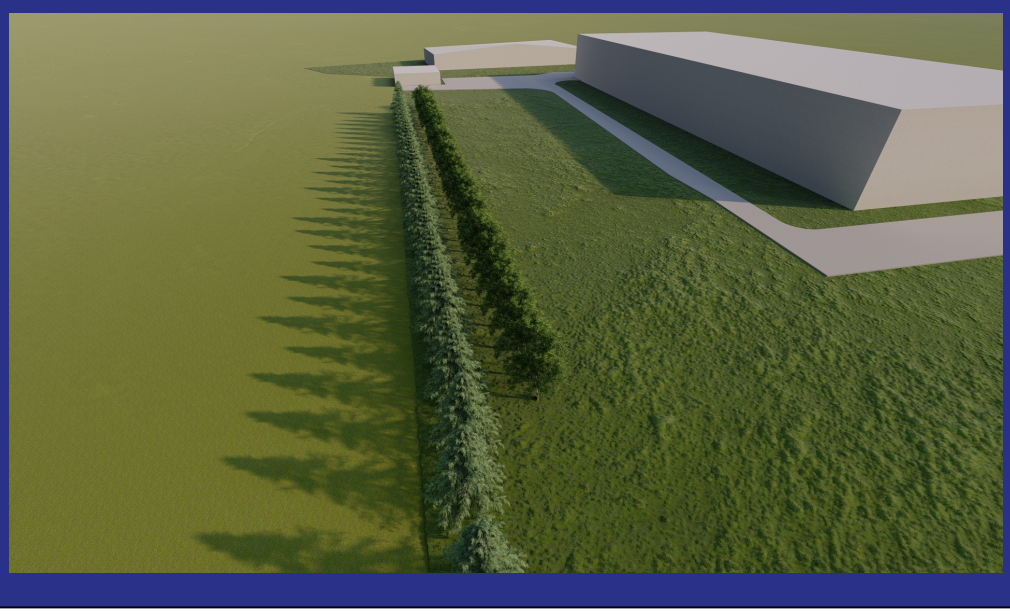

ქ. თბილისი, ქუჩა ჭირნახული, N74

პროექტის დაწყების თარიღი ---- ----------პროექტის დასრულების თარიღი სექტემბერი 2025 წ

განსამწვანებელი ფართი 7001 კვ.მ მიწის ნაკვეთის ფათობი 70010 კვ.მ

კ-1=0.1 ბრძანება№ № 6364155

ტერიტორიაზე დაირგვება: 40 ძირი ჰიმალაის კედარი მინ. სიმაღლე 3 მ. მთავარი ღერო უნდა იყოს სწორი ფორმის, ღეროს გარშემოწერილობა არანაკლებ 0.16 მ, ფესვის ყელიდან 0.1 მ სიმაღლეზე, ვარჯის დიამეტრი არანაკლებ 0.7 მ. ვარჯი უნდა იყოს ყველა მხრიდან სიმეტრიულად განვითარებული, ქოთანში დაფესვიანებული, მისი განტოტვა უნდა იწყებოდეს ფესვის ყელიდან არაუმეტე 0.25 მ სიმაღლეზე. ხნოვანება 5-10 წელი და 40 ძირი მინდვრის ნეკერჩხალი, სიმაღლე 3-5 მ, მთავარი ღერო უნდა იყოს სწორი ფორმის, ღეროს გარშემოწერილობა გარშმოწერილობა 0.18 მ, ფესვის ყელიდან 1 მ სიმაღლეზე, ვარჯის დიამეტრი არანაკლებ 0.7 მ. მისი განტოტვა უნდა იწყებოდეს მცენარის ფესვის ყელიდან არანაკლებ 1,8 მ სიმაღლეზე, ვარჯი უნდა იყოს ყველა მხრიდან სიმეტრიულად განვითარებული , ხნოვანება 5-10 წელი.

მოვლა პატრონობის ხანგრძლივობა 3 წელი

მოვლა პატრონობაზე პასუხისმგებელი

სააქციო საზოგადოება
"ეკრანი-ლილო" ID ნომერი : 208157689

ქალაქი თბილისი , ტაბა ბერნახშილი , 74 (01.19.14.004.003)
სახელმწიფოში საჭიროებით არსებული არასასოფლო-სამეურნეო დანიშნულების მიწის ნაკვეთის და მისი მიმდებარე ტერიტორიის ტოპოგრაფიული

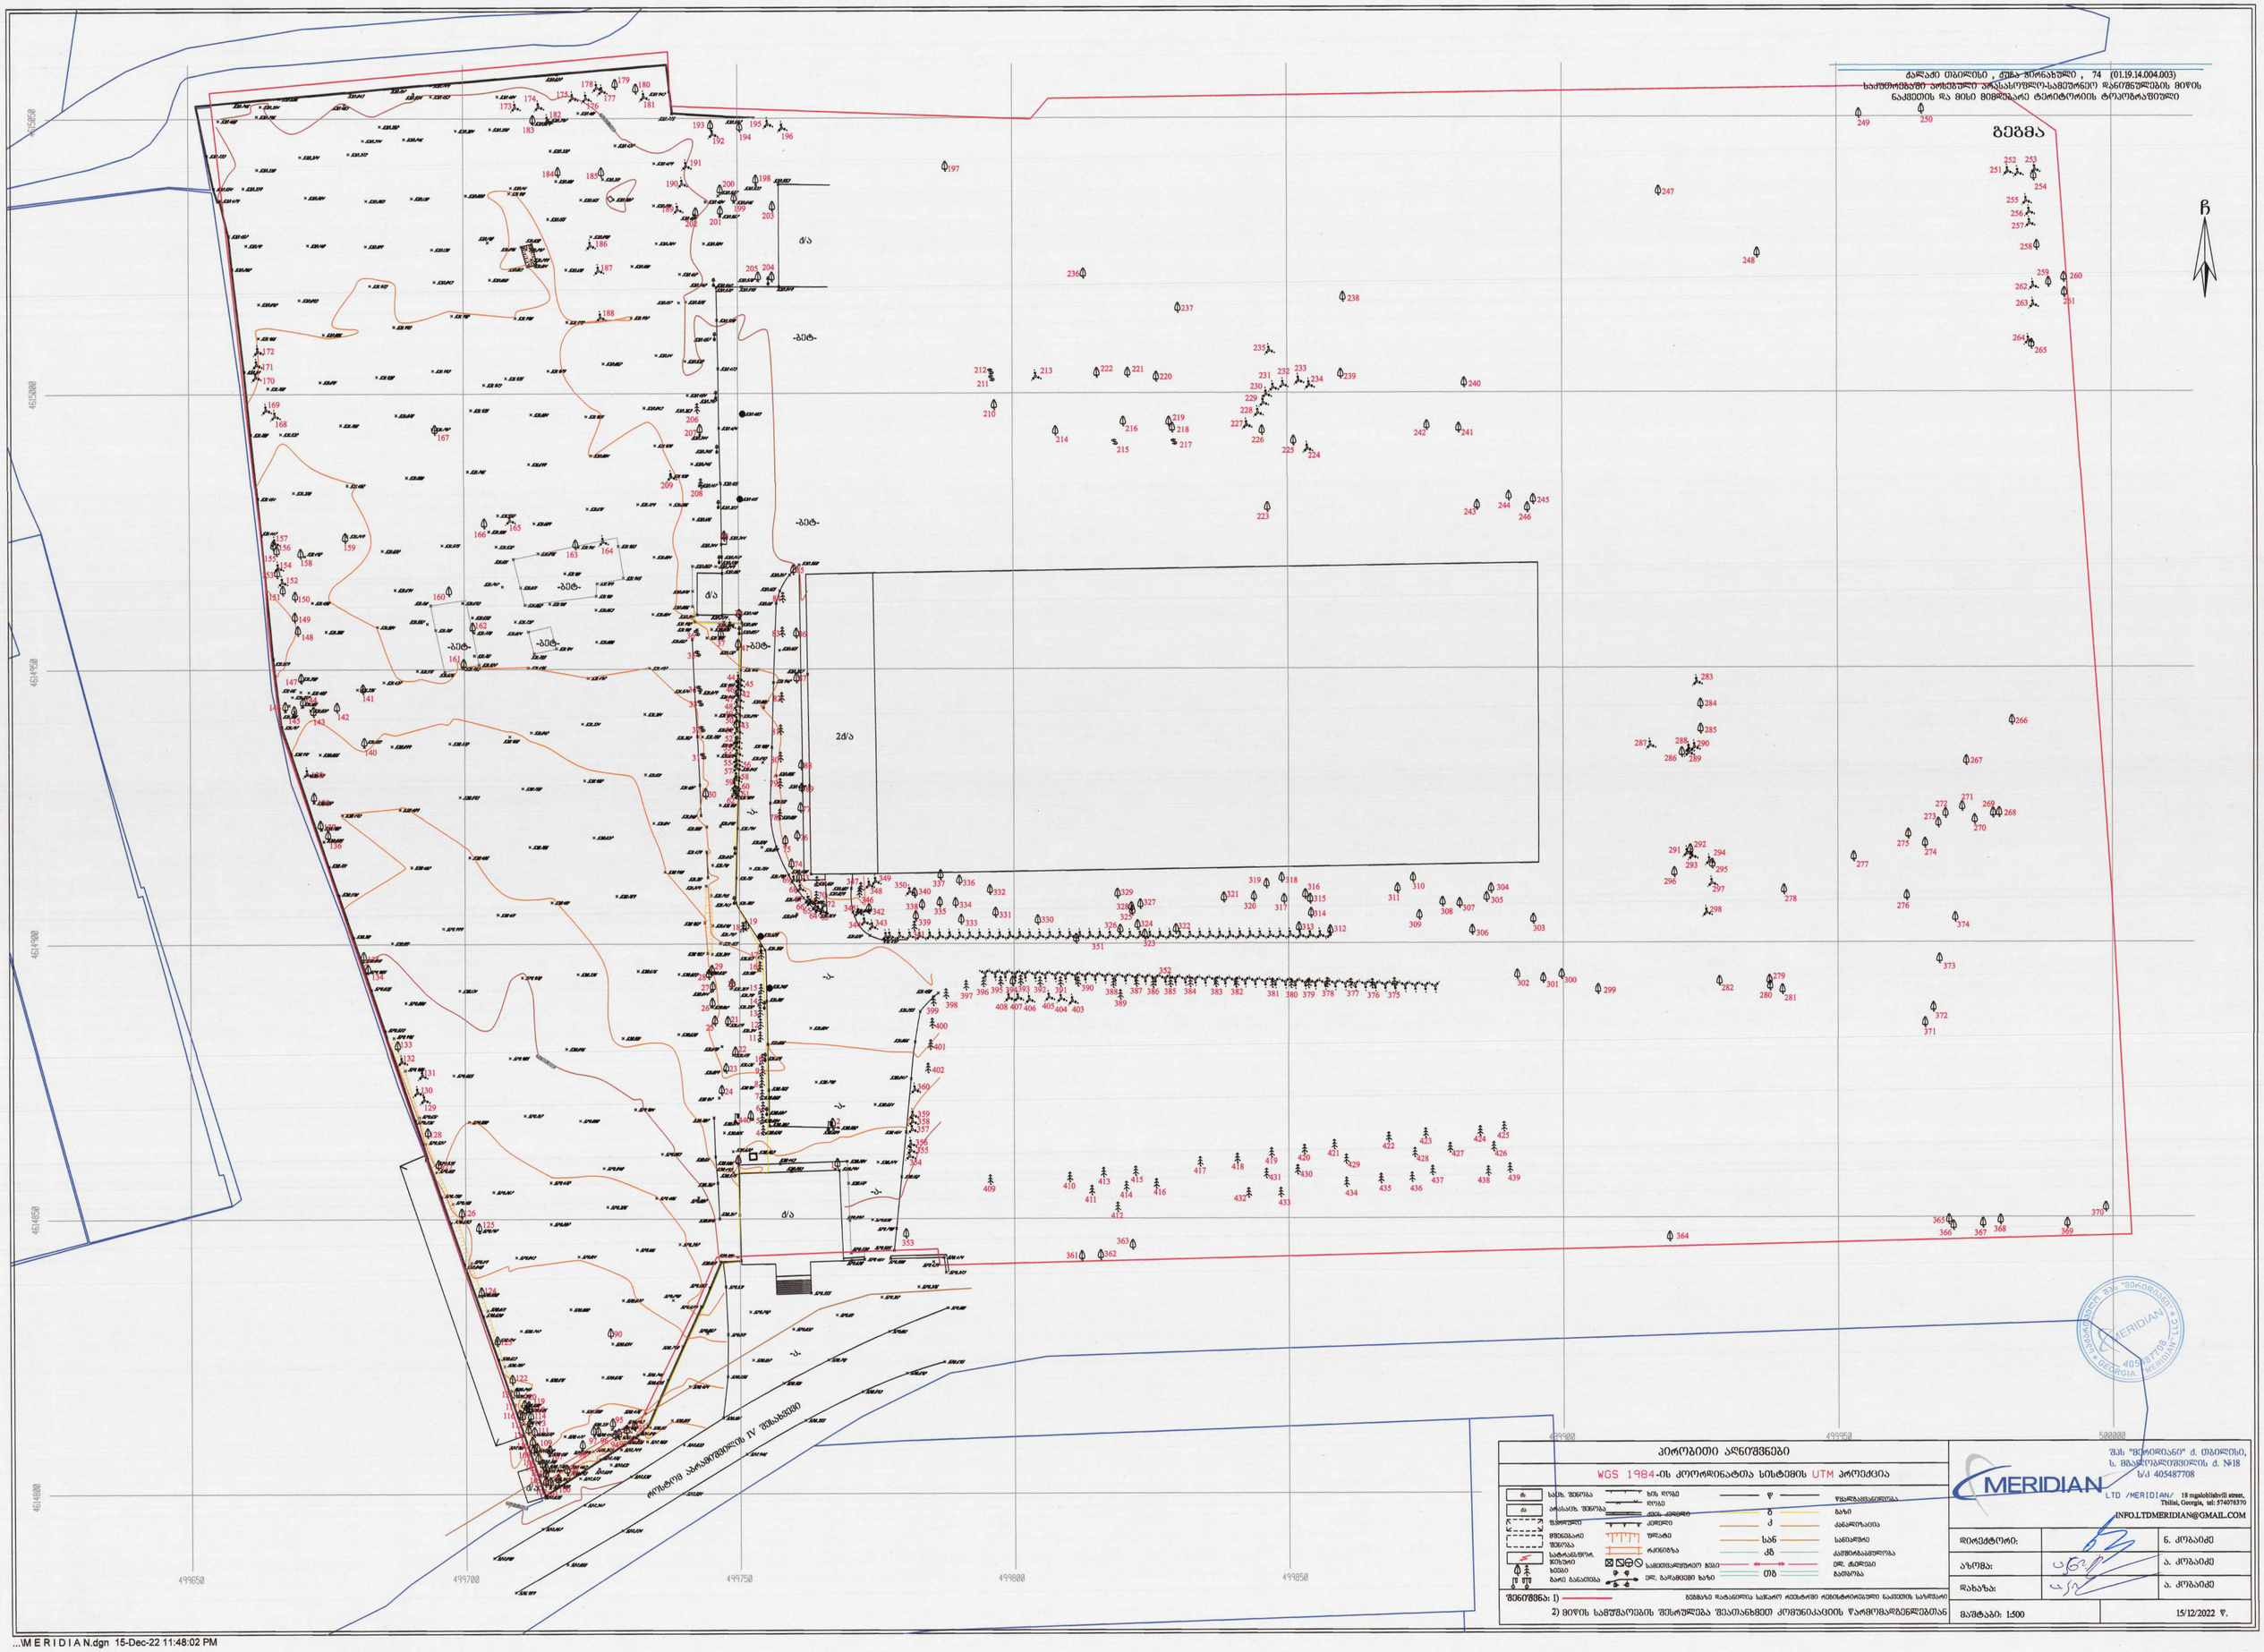

პირობითი აღნიშვნები

WGS 1984-ის კოორდინატთა სისტემის UTM პროექცია

ტ	ხის ტიპები	წ	წყალგამყვანილობა
ბ	არასახ. შენობა	ბ	ბაზი
ს	სათოფური	ქ	კანალიზაცია
ელ	ელექტრო	სან	სანიაღვრე
შ	შენობა	ძბ	ქაშხაბაკაშვილია
	რკინიგზა	თბ	თბილისი

შენიშვნა: 1) ბეწვაზე მატანილია სპორო ტრიანგულაციის ნაპუნქტის სიზუსტე

2) მიწის სამუშაოების შესრულება შეათანხმოს კომუნიკაციის წარმომადგენლებთან

შპს "მერიდიანი" ქ. თბილისი, ს. მაღლივაშვილის ქ. №18
ს/კ 405487708
LTD „MERIDIAN" 18 mgaloblishvili street, Tbilisi, Georgia, tel: 574075370
INFO.LTDMERIDIAN@GMAIL.COM

დირექტორი:		ნ. ქოპაიძე
აზომა:		ა. ქოპაიძე
დახაზა:		ა. ქოპაიძე
მასშტაბი: 1:500		15/12/2022 წ.

...M E R I D I A N.dgn 15-Dec-22 11:48:02 PM

N 231
05.12.2022 წ.

საექსპერტო დასკვნა

მწვანე ნარგავების ხარისხობრივი შეფასება

მისამართი: ქალაქი თბილისი, ქუჩა ჭირნახული, N 74;
საკადასტრო კოდი: 01.19.14.004.003;
ნაკვეთის დანიშნულება: არასასოფლო სამეურნეო;
ფართობი: 70010.00 კვ.მ;
მესაკუთრე (ები) : სააქციო საზოგადოება "ეკრანი-ლილო" , ID ნომერი:208157689;

2022 წლის 26 ნოემბერს სააქციო საზოგადოება "ეკრანი-ლილო"-ს , ID ნომერი:208157689, მომართვის საფუძველზე ექსპერტ მზია ჯიქიას მიერ შესწავლილი იქნა საკადასტრო კოდი: 01.19.14.004.003, მიწის ნაკვეთზე არსებული **440** ძირი ხე-მცენარის ზოგადი ფიზიკური მდგომარეობა, რომელიც მოცემულია ცხრილში. (N 1)

მწვანე ნარგავების სახეობრივი, რაოდენობრივი და ხარისხობრივი მონაცემები

ცხრილი N 1

N	მცენარის სახეობა	D დიამეტრი 10 სმ-ზე	H სიმაღლე (მ)	მდგომარეობა	შენიშვნა
1	ჭერამი ჩვეულებრივი (Prúnus armeníaca)	29	4.5	საღი	ხილკენკროვანი
2	ჭერამი ჩვეულებრივი (Prúnus armeníaca)	10.2	2.5	საღი	ხილკენკროვანი
3	თუთა (Morus)	30	5.5	საღი	ორკაპა
4	მარადმწვანე კვიპაროსი (Cupressus sempervirens)	11	3.5	საღი	შესაძლებელია გადარგვა და მისი შემდგომი გახარება
5	მარადმწვანე კვიპაროსი (Cupressus sempervirens)	33	9.0	საღი	
6	მარადმწვანე კვიპაროსი (Cupressus sempervirens)	30	15.0	საღი	
7	მარადმწვანე კვიპაროსი (Cupressus sempervirens)	21	12.0	საღი	შესაძლებელია გადარგვა და მისი შემდგომი გახარება
8	მარადმწვანე კვიპაროსი (Cupressus sempervirens)	29.5	12.0	საღი	
9	მარადმწვანე კვიპაროსი (Cupressus sempervirens)	27	12.0	საღი	

შ.პ.ს. „ეკო გარემო“

10	მარადმწვანე კვიპაროსი (Cupressus sempervirens)	35	15.0	საღი	
11	მარადმწვანე კვიპაროსი (Cupressus sempervirens)	20	9.0	საღი	შესაძლებელია გადარგვა და მისი შემდგომი გახარება
12	მარადმწვანე კვიპაროსი (Cupressus sempervirens)	21	9.0	საღი	შესაძლებელია გადარგვა და მისი შემდგომი გახარება
13	მარადმწვანე კვიპაროსი (Cupressus sempervirens)	22	9.0	საღი	
14	მარადმწვანე კვიპაროსი (Cupressus sempervirens)	32	15.0	საღი	
15	მარადმწვანე კვიპაროსი (Cupressus sempervirens)	25	9.0	საღი	
16	მარადმწვანე კვიპაროსი (Cupressus sempervirens)	28,5	10.0	საღი	
17	მარადმწვანე კვიპაროსი (Cupressus sempervirens)	35	10.0	საღი	
18	ცაცხვი კავკასიური (Tilia caucasica)	20.5	4.5	საღი	
19	მარადმწვანე კვიპაროსი (Cupressus sempervirens)	21	7.0	საღი	შესაძლებელია გადარგვა და მისი შემდგომი გახარება
20	ცაცხვი კავკასიური (Tilia caucasica)	14	4.5	ზეხმელი	
21	ჭერამი ჩვეულებრივი (Prúnus armeníaca)	28	4.5	საღი	ხილკენკროვანი
22	ცაცხვი კავკასიური (Tilia caucasica)	14.5	4.0	საღი	შესაძლებელია გადარგვა და მისი შემდგომი გახარება
23	ჭერამი ჩვეულებრივი (Prúnus armeníaca)	22.5	7.0	საღი	ხილკენკროვანი
24	ჭერამი ჩვეულებრივი (Prúnus armeníaca)	33	5.5	საღი	ხილკენკროვანი
25	თელა ჩვეულებრივი (Ulmus foliacea)	3.5	1.0	საღი	მრავალღეროიანი შესაძლებელია გადარგვა და მისი შემდგომი გახარება
26	თელა ჩვეულებრივი (Ulmus foliacea)	6.5	1.5	საღი	მრავალღეროიანი შესაძლებელია გადარგვა და მისი შემდგომი გახარება
27	თელა ჩვეულებრივი (Ulmus foliacea)	4.5	2.0	საღი	მრავალღეროიანი შესაძლებელია გადარგვა და მისი შემდგომი გახარება
28	თელა ჩვეულებრივი (Ulmus foliacea)	7.5	1.5	საღი	მრავალღეროიანი შესაძლებელია გადარგვა და მისი შემდგომი გახარება
29	თელა ჩვეულებრივი (Ulmus foliacea)	8	2.0	საღი	მრავალღეროიანი შესაძლებელია გადარგვა და მისი შემდგომი გახარება

შპს "ეკო გარემო"

30	აკაკი (Celtis)	24.5	5.0	საღი	შესაძლებელია გადარგვა და მისი შემდგომი გახარება
31	ვაზი (Vítis)	4		საღი	ხილკენკროვანი
32	ვაზი (Vítis)	4.5		საღი	ხილკენკროვანი
33	ვაზი (Vítis)	4		საღი	ხილკენკროვანი
34	ვაზი (Vítis)	5		საღი	ხილკენკროვანი
35	ვაზი (Vítis)	4		საღი	ხილკენკროვანი
36	ვაზი (Vítis)	5		საღი	ხილკენკროვანი
37	ვაშლი (Malus)	6.5	2.0	საღი	ხილკენკროვანი
38	კვიდო (Ligustrum)	3.5	1.0	საღი	ბუჩქი,მრავალღეროიანი შესაძლებელია გადარგვა და მისი შემდგომი გახარება
39	ცაცხვი კავკასიური (Tilia caucasica)	40	10.0	საღი	
40	ვაშლი (Malus)	11	2.0	საღი	ხილკენკროვანი
41	ცაცხვი კავკასიური (Tilia caucasica)	33	10.0	საღი	
42	ცაცხვი კავკასიური (Tilia caucasica)	31	9.0	საღი	
43	ცაცხვი კავკასიური (Tilia caucasica)	10	3.5	საღი	შესაძლებელია გადარგვა და მისი შემდგომი გახარება
44	კვიდო (Ligustrum)	4	1.0	საღი	ბუჩქი,მრავალღეროიანი შესაძლებელია გადარგვა და მისი შემდგომი გახარება
45	კვიდო (Ligustrum)	4.5	1.0	საღი	ბუჩქი,მრავალღეროიანი შესაძლებელია გადარგვა და მისი შემდგომი გახარება
46	კვიდო (Ligustrum)	3.5	1.0	საღი	ბუჩქი,მრავალღეროიანი შესაძლებელია გადარგვა და მისი შემდგომი გახარება
47	კვიდო (Ligustrum)	5	1.0	საღი	ბუჩქი,მრავალღეროიანი შესაძლებელია გადარგვა და მისი შემდგომი გახარება
48	კვიდო (Ligustrum)	5.2	1.0	საღი	ბუჩქი,მრავალღეროიანი შესაძლებელია გადარგვა და მისი შემდგომი გახარება
49	კვიდო (Ligustrum)	4.5	1.0	საღი	ბუჩქი,მრავალღეროიანი შესაძლებელია გადარგვა და მისი შემდგომი გახარება
50	კვიდო (Ligustrum)	4.5	1.0	საღი	ბუჩქი,მრავალღეროიანი შესაძლებელია გადარგვა და მისი შემდგომი გახარება
51	კვიდო (Ligustrum)	5	1.0	საღი	ბუჩქი,მრავალღეროიანი შესაძლებელია გადარგვა და მისი შემდგომი გახარება

ააიპ "ეკო გარემო"

52	კვიდო (Ligustrum)	4.5	1.0	საღი	ბუჩქი,მრავალღეროიანი შესაძლებელია გადარგვა და მისი შემდგომი გახარება
53	კვიდო (Ligustrum)	4	1.0	საღი	ბუჩქი,მრავალღეროიანი შესაძლებელია გადარგვა და მისი შემდგომი გახარება
54	კვიდო (Ligustrum)	4.2	1.0	საღი	ბუჩქი,მრავალღეროიანი შესაძლებელია გადარგვა და მისი შემდგომი გახარება
55	კვიდო (Ligustrum)	5	1.0	საღი	ბუჩქი,მრავალღეროიანი შესაძლებელია გადარგვა და მისი შემდგომი გახარება
56	კვიდო (Ligustrum)	4.5	1.0	საღი	ბუჩქი,მრავალღეროიანი შესაძლებელია გადარგვა და მისი შემდგომი გახარება
57	კვიდო (Ligustrum)	4	1.0	საღი	ბუჩქი,მრავალღეროიანი შესაძლებელია გადარგვა და მისი შემდგომი გახარება
58	კვიდო (Ligustrum)	4.5	1.0	საღი	ბუჩქი,მრავალღეროიანი შესაძლებელია გადარგვა და მისი შემდგომი გახარება
59	კვიდო (Ligustrum)	5	1.0	საღი	ბუჩქი,მრავალღეროიანი შესაძლებელია გადარგვა და მისი შემდგომი გახარება
60	კვიდო (Ligustrum)	4.5	1.0	საღი	ბუჩქი,მრავალღეროიანი შესაძლებელია გადარგვა და მისი შემდგომი გახარება
61	კვიდო (Ligustrum)	4	1.0	საღი	ბუჩქი,მრავალღეროიანი შესაძლებელია გადარგვა და მისი შემდგომი გახარება
62	კვიდო (Ligustrum)	4.5	1.0	საღი	ბუჩქი,მრავალღეროიანი შესაძლებელია გადარგვა და მისი შემდგომი გახარება
63	კვიდო (Ligustrum)	5	1.0	საღი	ბუჩქი,მრავალღეროიანი შესაძლებელია გადარგვა და მისი შემდგომი გახარება
64	კვიდო (Ligustrum)	4.5	1.0	საღი	ბუჩქი,მრავალღეროიანი შესაძლებელია გადარგვა და მისი შემდგომი გახარება
65	კვიდო (Ligustrum)	4	1.0	საღი	ბუჩქი,მრავალღეროიანი შესაძლებელია გადარგვა და მისი შემდგომი გახარება
66	კვიდო (Ligustrum)	4.5	1.0	საღი	ბუჩქი,მრავალღეროიანი შესაძლებელია გადარგვა და მისი შემდგომი გახარება
67	კვიდო (Ligustrum)	5	1.0	საღი	ბუჩქი,მრავალღეროიანი შესაძლებელია გადარგვა და მისი შემდგომი გახარება

შპს "ეკო გარემო"

68	კვიდო (Ligustrum)	4.5	1.0	საღი	ბუჩქი,მრავალღეროიანი შესაძლებელია გადარგვა და მისი შემდგომი გახარება
69	კვიდო (Ligustrum)	4	1.0	საღი	ბუჩქი,მრავალღეროიანი შესაძლებელია გადარგვა და მისი შემდგომი გახარება
70	მარადმწვანე კვიპაროსი (Cupressus sempervirens)	26	11.0	საღი	
71	მარადმწვანე კვიპაროსი (Cupressus sempervirens)	30	11.0	საღი	
72	ვაზი (Vítis)	5		საღი	ხილკენკროვანი
73	ცაცხვი კავკასიური (Tilia caucasica)	20	8.0	საღი	შესაძლებელია გადარგვა და მისი შემდგომი გახარება
74	მარადმწვანე კვიპაროსი (Cupressus sempervirens)	25.5	12.0	საღი	
75	მარადმწვანე კვიპაროსი (Cupressus sempervirens)	28	12.0	საღი	
76	ჭერამი ჩვეულებრივი (Prúnus armeníaca)	21	6.0	საღი	ხილკენკროვანი
77	ჭერამი ჩვეულებრივი (Prúnus armeníaca)	24	7.0	საღი	ხილკენკროვანი
78	მარადმწვანე კვიპაროსი (Cupressus sempervirens)	26	12.0	საღი	
79	მარადმწვანე კვიპაროსი (Cupressus sempervirens)	31	12.0	საღი	
80	მარადმწვანე კვიპაროსი (Cupressus sempervirens)	25	12.0	საღი	
81	მარადმწვანე კვიპაროსი (Cupressus sempervirens)	36	11.0	საღი	
82	მარადმწვანე კვიპაროსი (Cupressus sempervirens)	34	12.0	საღი	
83	მარადმწვანე კვიპაროსი (Cupressus sempervirens)	22	11.0	საღი	შესაძლებელია გადარგვა და მისი შემდგომი გახარება
84	მარადმწვანე კვიპაროსი (Cupressus sempervirens)	42	12.0	საღი	
85	ჭერამი ჩვეულებრივი (Prúnus armeníaca)	32	7.0	საღი	ხილკენკროვანი
86	ვაშლი (Malus)	5	2.5	საღი	ხილკენკროვანი
87	ჭერამი ჩვეულებრივი (Prúnus armeníaca)	31	7.0	საღი	ხილკენკროვანი
88	ვაშლი (Malus)	6.5	3.0	საღი	ხილკენკროვანი
89	ვაშლი (Malus)	4.5	1.5	საღი	ხილკენკროვანი
90	თელა ჩვეულებრივი (Ulmus foliacea)	3.5	2.0	საღი	მრავალღეროიანი შესაძლებელია გადარგვა და მისი შემდგომი გახარება

შპს "ეკო გარემო"

91	აილანთუსი,ხემყრალა (Ailanthus altissima)	4.5	3.5	საღი	მრავალღეროიანი შესაძლებელია გადარგვა და მისი შემდგომი გახარება
92	აილანთუსი,ხემყრალა (Ailanthus altissima)	5	3.5	საღი	მრავალღეროიანი შესაძლებელია გადარგვა და მისი შემდგომი გახარება
93	აილანთუსი,ხემყრალა (Ailanthus altissima)	6.5	3.5	საღი	მრავალღეროიანი შესაძლებელია გადარგვა და მისი შემდგომი გახარება
94	აილანთუსი,ხემყრალა (Ailanthus altissima)	5	3.5	საღი	მრავალღეროიანი შესაძლებელია გადარგვა და მისი შემდგომი გახარება
95	აილანთუსი,ხემყრალა (Ailanthus altissima)	6.5	3.5	საღი	მრავალღეროიანი შესაძლებელია გადარგვა და მისი შემდგომი გახარება
96	აილანთუსი,ხემყრალა (Ailanthus altissima)	6	3.5	საღი	მრავალღეროიანი შესაძლებელია გადარგვა და მისი შემდგომი გახარება
97	აილანთუსი,ხემყრალა (Ailanthus altissima)	7	3.5	საღი	მრავალღეროიანი შესაძლებელია გადარგვა და მისი შემდგომი გახარება
98	აილანთუსი,ხემყრალა (Ailanthus altissima)	6.5	3.5	საღი	მრავალღეროიანი შესაძლებელია გადარგვა და მისი შემდგომი გახარება
99	აილანთუსი,ხემყრალა (Ailanthus altissima)	11	3.5	საღი	მრავალღეროიანი შესაძლებელია გადარგვა და მისი შემდგომი გახარება
100	აილანთუსი,ხემყრალა (Ailanthus altissima)	55	3.5	საღი	მრავალღეროიანი შესაძლებელია გადარგვა და მისი შემდგომი გახარება
101	აილანთუსი,ხემყრალა (Ailanthus altissima)	14	3.5	საღი	მრავალღეროიანი შესაძლებელია გადარგვა და მისი შემდგომი გახარება
102	აილანთუსი,ხემყრალა (Ailanthus altissima)	13	3.5	საღი	მრავალღეროიანი შესაძლებელია გადარგვა და მისი შემდგომი გახარება
103	აილანთუსი,ხემყრალა (Ailanthus altissima)	12	3.5	საღი	მრავალღეროიანი შესაძლებელია გადარგვა და მისი შემდგომი გახარება
104	აილანთუსი,ხემყრალა (Ailanthus altissima)	16	3.5	საღი	მრავალღეროიანი შესაძლებელია გადარგვა და მისი შემდგომი გახარება
105	აილანთუსი,ხემყრალა (Ailanthus altissima)	12	3.5	საღი	მრავალღეროიანი შესაძლებელია გადარგვა და მისი შემდგომი გახარება
106	აილანთუსი,ხემყრალა (Ailanthus altissima)	14	3.5	საღი	მრავალღეროიანი შესაძლებელია გადარგვა და მისი შემდგომი გახარება

ეკო "ეკო გარემო"

107	აილანთუსი,ხემყრალა (Ailanthus altissima)	6	3.5	საღი	მრავალღეროიანი შესაძლებელია გადარგვა და მისი შემდგომი გახარება
108	აილანთუსი,ხემყრალა (Ailanthus altissima)	11.5	3.5	საღი	მრავალღეროიანი შესაძლებელია გადარგვა და მისი შემდგომი გახარება
109	აილანთუსი,ხემყრალა (Ailanthus altissima)	10	3.5	საღი	მრავალღეროიანი შესაძლებელია გადარგვა და მისი შემდგომი გახარება
110	აილანთუსი,ხემყრალა (Ailanthus altissima)	15.5	3.5	საღი	მრავალღეროიანი შესაძლებელია გადარგვა და მისი შემდგომი გახარება
111	აილანთუსი,ხემყრალა (Ailanthus altissima)	6.5	3.5	საღი	მრავალღეროიანი შესაძლებელია გადარგვა და მისი შემდგომი გახარება
112	აილანთუსი,ხემყრალა (Ailanthus altissima)	11	3.5	საღი	მრავალღეროიანი შესაძლებელია გადარგვა და მისი შემდგომი გახარება
113	აილანთუსი,ხემყრალა (Ailanthus altissima)	5.5	3.5	საღი	მრავალღეროიანი შესაძლებელია გადარგვა და მისი შემდგომი გახარება
114	აილანთუსი,ხემყრალა (Ailanthus altissima)	7	3.5	საღი	მრავალღეროიანი შესაძლებელია გადარგვა და მისი შემდგომი გახარება
115	აილანთუსი,ხემყრალა (Ailanthus altissima)	10	3.5	საღი	მრავალღეროიანი შესაძლებელია გადარგვა და მისი შემდგომი გახარება
116	აილანთუსი,ხემყრალა (Ailanthus altissima)	11	3.5	საღი	მრავალღეროიანი შესაძლებელია გადარგვა და მისი შემდგომი გახარება
117	აილანთუსი,ხემყრალა (Ailanthus altissima)	10.5	3.5	საღი	მრავალღეროიანი შესაძლებელია გადარგვა და მისი შემდგომი გახარება
118	აილანთუსი,ხემყრალა (Ailanthus altissima)	8	3.5	საღი	მრავალღეროიანი შესაძლებელია გადარგვა და მისი შემდგომი გახარება
119	აილანთუსი,ხემყრალა (Ailanthus altissima)	8.5	3.5	საღი	მრავალღეროიანი შესაძლებელია გადარგვა და მისი შემდგომი გახარება
120	თუთა (Morus)	16.5	5.0	საღი	მრავალღეროიანი შესაძლებელია გადარგვა და მისი შემდგომი გახარება
121	თუთა (Morus)	15	5.0	საღი	შესაძლებელია გადარგვა და მისი შემდგომი გახარება
122	თუთა (Morus)	38	6.0	საღი	სამკაპა
123	ლეღვი (Ficus carica)	5.5	3.0	საღი	ხილკენკროვანი მრავალღეროიანი

შპს "ეკო გარემო"

ს/კ 402 020 308 ქ. თბილისი, ვაჟა-ფშაველას გამზ. VII კვ. კ.N25,ბ.N142 მობ. ტელ: (+995) 595 90 71 71 Email: mziajikia@mail.ru, ecogaremo@gmail.com.

124	თუთა (Morus)	12	4.0	საღი	ორკაპა შესაძლებელია გადარგვა და მისი შემდგომი გახარება
125	თუთა (Morus)	21	5.0	საღი	ორკაპა შესაძლებელია გადარგვა და მისი შემდგომი გახარება
126	თუთა (Morus)	24	6.0	საღი	შესაძლებელია გადარგვა და მისი შემდგომი გახარება
127	თუთა (Morus)	22.5	6.0	საღი	ორკაპა შესაძლებელია გადარგვა და მისი შემდგომი გახარებაია
128	თუთა (Morus)	16.5	6.0	საღი	მრავალღეროიანი შესაძლებელია გადარგვა და მისი შემდგომი გახარება
129	მაყვალი (Rubus fruticosus)	1.8	0.5	საღი	ხილკენკროვანი მრავალღეროიანი
130	მაყვალი (Rubus fruticosus)	2	0.5	საღი	ხილკენკროვანი მრავალღეროიანი
131	მაყვალი (Rubus fruticosus)	2.2	0.5	საღი	ხილკენკროვანი მრავალღეროიანი
132	მაყვალი (Rubus fruticosus)	2.2	0.5	საღი	ხილკენკროვანი მრავალღეროიანი
133	ქლიავი (Prunus domestica)	3.5	2.5	საღი	ხილკენკროვანი
134	თუთა (Morus)	4.5	3.0	საღი	ორკაპა შესაძლებელია გადარგვა და მისი შემდგომი გახარება
135	თუთა (Morus)	4	3	საღი	ორკაპა შესაძლებელია გადარგვა და მისი შემდგომი გახარება
136	არღავანი, იუდას ხე (Cercis siliquastrum)	4	2.5	საღი	მრავალღეროიანი შესაძლებელია გადარგვა და მისი შემდგომი გახარება
137	არღავანი, იუდას ხე (Cercis siliquastrum)	3.5	2.0	საღი	მრავალღეროიანი შესაძლებელია გადარგვა და მისი შემდგომი გახარება
138	არღავანი, იუდას ხე (Cercis siliquastrum)	3.5	1.5	საღი	მრავალღეროიანი შესაძლებელია გადარგვა და მისი შემდგომი გახარება
139	ასკილი, ველური ვარდი (Rosa canina)	1.5	0.5	საღი	ხილკენკროვანი მრავალღეროიანი
140	არღავანი, იუდას ხე (Cercis siliquastrum)	3.2	1.5	საღი	მრავალღეროიანი შესაძლებელია გადარგვა და მისი შემდგომი გახარება
141	არღავანი, იუდას ხე (Cercis siliquastrum)	8	2.5	საღი	მრავალღეროიანი შესაძლებელია გადარგვა და მისი შემდგომი გახარება
142	იფანი (Fraxinus)	5	3.0	ზეხმელი	

ს/კ 402 020 308 ქ. თბილისი, ვაჟა-ფშაველას გამზ. VII კვ. კ.N25,ბ.N142 მობ. ტელ: (+995) 595 90 71 71 Email: mziajikia@mail.ru, ecogaremo@gmail.com.

143	ჭერამი ჩვეულებრივი (Prúnus armeníaca)	14	3.5	საღი	ხილკენკროვანი
144	არღავანი, იუდას ხე (Cercis siliquastrum)	4	2.0	საღი	მრავალღეროიანი შესაძლებელია გადარგვა და მისი შემდგომი გახარება
145	არღავანი, იუდას ხე (Cercis siliquastrum)	6.5	2.5	საღი	მრავალღეროიანი შესაძლებელია გადარგვა და მისი შემდგომი გახარება
146	არღავანი, იუდას ხე (Cercis siliquastrum)	8	3.0	საღი	მრავალღეროიანი შესაძლებელია გადარგვა და მისი შემდგომი გახარება
147	არღავანი, იუდას ხე (Cercis siliquastrum)	4.2	2.5	საღი	მრავალღეროიანი შესაძლებელია გადარგვა და მისი შემდგომი გახარება
148	არღავანი, იუდას ხე (Cercis siliquastrum)	5.5	3.0	საღი	მრავალღეროიანი შესაძლებელია გადარგვა და მისი შემდგომი გახარება
149	არღავანი, იუდას ხე (Cercis siliquastrum)	6.5	3.0	საღი	მრავალღეროიანი შესაძლებელია გადარგვა და მისი შემდგომი გახარება
150	არღავანი, იუდას ხე (Cercis siliquastrum)	8.5	3.0	საღი	მრავალღეროიანი შესაძლებელია გადარგვა და მისი შემდგომი გახარება
151	არღავანი, იუდას ხე (Cercis siliquastrum)	4	2.0	საღი	მრავალღეროიანი შესაძლებელია გადარგვა და მისი შემდგომი გახარება
152	მაყვალი (Rubus fruticosus)	2	1.0	საღი	ხილკენკროვანი მრავალღეროიანი
153	არღავანი, იუდას ხე (Cercis siliquastrum)	3.5	2	საღი	მრავალღეროიანი შესაძლებელია გადარგვა და მისი შემდგომი გახარება
154	მაყვალი (Rubus fruticosus)	1.5	0.5	საღი	ხილკენკროვანი მრავალღეროიანი
155	არღავანი, იუდას ხე (Cercis siliquastrum)	6.5	3	საღი	მრავალღეროიანი შესაძლებელია გადარგვა და მისი შემდგომი გახარება
156	არღავანი, იუდას ხე (Cercis siliquastrum)	5	2	საღი	მრავალღეროიანი შესაძლებელია გადარგვა და მისი შემდგომი გახარება
157	მაყვალი (Rubus fruticosus)	2.3	1	საღი	ხილკენკროვანი მრავალღეროიანი
158	არღავანი, იუდას ხე (Cercis siliquastrum)	6	2.5	საღი	მრავალღეროიანი შესაძლებელია გადარგვა და მისი შემდგომი გახარება
159	კანადური ვერხვი (Populus deltoides)	86	7	საღი	
160	ლეღვი (Ficus carica)	5.5	2	საღი	ხილკენკროვანი მრავალღეროიანი

ამ ეკ ა ნ ა ა ნ ა ა ნ ა

161	ცრუ (თეთრი) აკაცია (Robinia pseudoacacia)	8	3	საღი	შესაძლებელია გადარგვა და მისი შემდგომი გახარება
162	არღავანი, იუდას ხე (Cercis siliquastrum)	4	2	საღი	მრავალღეროიანი შესაძლებელია გადარგვა და მისი შემდგომი გახარება
163	თუთა (Morus)	4.5	1.5	საღი	მრავალღეროიანი შესაძლებელია გადარგვა და მისი შემდგომი გახარება
164	მაყვალი (Rubus fruticosus)	2.5	1	საღი	ხილკენკროვანი მრავალღეროიანი
165	თამარიქსი, იალღუნი(Tamarix)	16	3.5	საღი	ბუჩქი,მრავალღეროიანი შესაძლებელია გადარგვა და მისი შემდგომი გახარება
166	კანადური ვერხვი (Populus deltoides)	28	5	საღი	მრავალღეროიანი
167	კანადური ვერხვი (Populus deltoides)	31	6	საღი	
168	მაყვალი (Rubus fruticosus)	2	1	საღი	ხილკენკროვანი მრავალღეროიანი
169	მაყვალი (Rubus fruticosus)	1.8	1	საღი	ხილკენკროვანი მრავალღეროიანი
170	მაყვალი (Rubus fruticosus)	2.2	1	საღი	ხილკენკროვანი მრავალღეროიანი
171	მაყვალი (Rubus fruticosus)	2.5	1	საღი	ხილკენკროვანი მრავალღეროიანი
172	მაყვალი (Rubus fruticosus)	2.5	1	საღი	ხილკენკროვანი მრავალღეროიანი
173	მაყვალი (Rubus fruticosus)	1.5	1	საღი	ხილკენკროვანი მრავალღეროიანი
174	მაყვალი (Rubus fruticosus)	1.5	0.5	საღი	ხილკენკროვანი მრავალღეროიანი
175	მაყვალი (Rubus fruticosus)	2	0.5	საღი	ხილკენკროვანი მრავალღეროიანი
176	მაყვალი (Rubus fruticosus)	2.5	0.5	საღი	ხილკენკროვანი მრავალღეროიანი
177	მაყვალი (Rubus fruticosus)	2.5	1	საღი	ხილკენკროვანი მრავალღეროიანი
178	მაყვალი (Rubus fruticosus)	2.5	1	საღი	ხილკენკროვანი მრავალღეროიანი
179	ფშატი (Elaeagnus)	10.5	4	საღი	ხილკენკროვანი მრავალღეროიანი
180	ფშატი (Elaeagnus)	8.5	4	საღი	ხილკენკროვანი მრავალღეროიანი
181	მაყვალი (Rubus fruticosus)	1.5	1	საღი	ხილკენკროვანი მრავალღეროიანი
182	მაყვალი (Rubus fruticosus)	2	1	საღი	ხილკენკროვანი მრავალღეროიანი

შპს "ეკო ბანდი"

183	კანადური ვერხვი (Populus deltoides)	17	7	საღი	შესაძლებელია გადარგვა და მისი შემდგომი გახარება
184	კანადური ვერხვი (Populus deltoides)	10.5	5	საღი	მრავალღეროიანი შესაძლებელია გადარგვა და მისი შემდგომი გახარება
185	კანადური ვერხვი (Populus deltoides)	21	6.5	საღი	მრავალღეროიანი შესაძლებელია გადარგვა და მისი შემდგომი გახარება
186	თრიმლი (Cotinus)	3.5	2.5	საღი	ბუჩქი,მრავალღეროიანი შესაძლებელია გადარგვა და მისი შემდგომი გახარება
187	მაყვალი (Rubus fruticosus)	1.8	0.5	საღი	ხილკენკროვანი მრავალღეროიანი
188	მაყვალი (Rubus fruticosus)	1.8	0.5	საღი	ხილკენკროვანი მრავალღეროიანი
189	მაყვალი (Rubus fruticosus)	2	1	საღი	ხილკენკროვანი მრავალღეროიანი
190	მაყვალი (Rubus fruticosus)	2	1	საღი	ხილკენკროვანი მრავალღეროიანი
191	მაყვალი (Rubus fruticosus)	2.5	1	საღი	ხილკენკროვანი მრავალღეროიანი
192	მაყვალი (Rubus fruticosus)	2.5	1	საღი	ხილკენკროვანი მრავალღეროიანი
193	თელა ჩვეულებრივი (Ulmus foliacea)	7	3.5	საღი	შესაძლებელია გადარგვა და მისი შემდგომი გახარება
194	თელა ჩვეულებრივი (Ulmus foliacea)	9	3.5	საღი	შესაძლებელია გადარგვა და მისი შემდგომი გახარება
195	მაყვალი (Rubus fruticosus)	3	1.5	საღი	ხილკენკროვანი მრავალღეროიანი
196	მაყვალი (Rubus fruticosus)	3	1.5	საღი	ხილკენკროვანი მრავალღეროიანი
197	კანადური ვერხვი (Populus deltoides)	96	16	საღი	
198	ვაშლი (Malus)	26	5.5	საღი	ხილკენკროვანი
199	ვაშლი (Malus)	7.5	2.5	საღი	ხილკენკროვანი
200	მსხალი (Pýrus)	5	2	საღი	ხილკენკროვანი
201	ბროწეული (Punica granatum)	8	1.5	საღი	ხილკენკროვანი მრავალღეროიანი
202	ბროწეული (Punica granatum)	12	2	საღი	ხილკენკროვანი მრავალღეროიანი
203	ბროწეული (Punica granatum)	11	2	საღი	ხილკენკროვანი მრავალღეროიანი
204	თუთა (Morus)	32	3	საღი	ამონაყრებით
205	ქლიავი (Prunus domestica)	10	2	საღი	ხილკენკროვანი
206	მარადმწვანე კვიპაროსი (Cupressus sempervirens)	15.5	7	საღი	შესაძლებელია გადარგვა და მისი შემდგომი გახარება

შპს "ეკო გარემო"

207	კომში (Cydonia)	14.5	2.5	საღი	ხილკენკროვანი მრავალღეროიანი
208	მარადმწვანე კვიპაროსი (Cupressus sempervirens)	16	7	საღი	შესაძლებელია გადარგვა და მისი შემდგომი გახარება
209	თრიმლი (Cotinus)	2.5	1	საღი	ბუჩქი,მრავალღეროიანი შესაძლებელია გადარგვა და მისი შემდგომი გახარება
210	ბალი (Prúnus ávium)	7.5	2	საღი	ხილკენკროვანი
211	ვაზი (Vítis)	3		საღი	ხილკენკროვანი
212	ვაზი (Vítis)	5.5		საღი	ხილკენკროვანი
213	თხილი ჩვეულებრივი (Corylus avellana)	10	1.5	საღი	ბუჩქი,მრავალღეროიანი შესაძლებელია გადარგვა და მისი შემდგომი გახარება
214	ლეღვი (Ficus carica)	9	3	საღი	ხილკენკროვანი
215	ვაზი (Vítis)	4.5		საღი	ხილკენკროვანი
216	ქლიავი (Prunus domestica)	4	1.5	საღი	ხილკენკროვანი
217	ვაზი (Vítis)	4.2		საღი	ხილკენკროვანი
218	ლეღვი (Ficus carica)	3	1	საღი	ხილკენკროვანი
219	ქლიავი (Prunus domestica)	6	2	საღი	ხილკენკროვანი
220	ჭერამი ჩვეულებრივი (Prúnus armeníaca)	19	5	საღი	ხილკენკროვანი
221	ლეღვი (Ficus carica)	6.5	1.5	საღი	ხილკენკროვანი მრავალღეროიანი
222	ბროწეული (Punica granatum)	12.2	2	საღი	ხილკენკროვანი მრავალღეროიანი
223	თუთა (Morus)	38	9	საღი	
224	ესპანური კურდღლისცოცხა - (Spartium junceum L.)	4.5	1.5	საღი	ბუჩქი,მრავალღეროიანი შესაძლებელია გადარგვა და მისი შემდგომი გახარება
225	ჭერამი ჩვეულებრივი (Prúnus armeníaca)	25	6	საღი	ხილკენკროვანი
226	ჭერამი ჩვეულებრივი (Prúnus armeníaca)	20	5.5	საღი	ხილკენკროვანი
227	ესპანური კურდღლისცოცხა - (Spartium junceum L.)	4	1.5	საღი	ბუჩქი,მრავალღეროიანი შესაძლებელია გადარგვა და მისი შემდგომი გახარება
228	ესპანური კურდღლისცოცხა - (Spartium junceum L.)	6.5	2	საღი	ბუჩქი,მრავალღეროიანი შესაძლებელია გადარგვა და მისი შემდგომი გახარება
229	ესპანური კურდღლისცოცხა - (Spartium junceum L.)	6	1.5	საღი	ბუჩქი,მრავალღეროიანი შესაძლებელია გადარგვა და მისი შემდგომი გახარება
230	ესპანური კურდღლისცოცხა - (Spartium junceum L.)	10	2.5	საღი	ბუჩქი,მრავალღეროიანი შესაძლებელია გადარგვა და მისი შემდგომი გახარება

ეკოგარემო

231	ესპანური კურდღლისცოცხა - (Spartium junceum L.)	16	2.5	საღი	ბუჩქი,მრავალღეროიანი შესაძლებელია გადარგვა და მისი შემდგომი გახარება
232	ესპანური კურდღლისცოცხა - (Spartium junceum L.)	21	3	საღი	ბუჩქი,მრავალღეროიანი შესაძლებელია გადარგვა და მისი შემდგომი გახარება
233	იასამანი (Syringa)	3.5	1	საღი	ბუჩქი,მრავალღეროიანი შესაძლებელია გადარგვა და მისი შემდგომი გახარება
234	იასამანი (Syringa)	3.5	1	საღი	ბუჩქი,მრავალღეროიანი შესაძლებელია გადარგვა და მისი შემდგომი გახარება
235	ესპანური კურდღლისცოცხა - (Spartium junceum L.)	5	1.5	საღი	ბუჩქი,მრავალღეროიანი შესაძლებელია გადარგვა და მისი შემდგომი გახარება
236	ლეღვი (Ficus carica)	33	7	საღი	ხილკენკროვანი
237	თუთა (Morus)	16	4	საღი	მრავალღეროიანი შესაძლებელია გადარგვა და მისი შემდგომი გახარება
238	ვაშლი (Malus)	15.5	3.5	საღი	ხილკენკროვანი
239	ლეღვი (Ficus carica)	11	3	საღი	ხილკენკროვანი
240	ლეღვი (Ficus carica)	29	3	საღი	ხილკენკროვანი
241	მსხალი (Pýrus)	24	6	საღი	ხილკენკროვანი
242	ლეღვი (Ficus carica)	15	2.5	საღი	ხილკენკროვანი
243	ვაშლი (Malus)	12	3.5	საღი	ხილკენკროვანი, ორკაპა
244	ბროწეული (Punica granatum)	21	3	საღი	ხილკენკროვანი მრავალღეროიანი
245	ქერამი ჩვეულებრივი (Prúnus armeníaca)	41	6	საღი	ხილკენკროვანი
246	ქერამი ჩვეულებრივი (Prúnus armeníaca)	42	6	საღი	ხილკენკროვანი
247	თუთა (Morus)	48	10	საღი	
248	თუთა (Morus)	35	7	საღი	სამკაპა
249	თუთა (Morus)	25.5	5.5	საღი	
250	თუთა (Morus)	32.5	6.5	საღი	
251	მაყვალი (Rubus fruticosus)	2	0.5	საღი	ხილკენკროვანი მრავალღეროიანი
252	მაყვალი (Rubus fruticosus)	2	0.5	საღი	ხილკენკროვანი მრავალღეროიანი
253	მაყვალი (Rubus fruticosus)	2	0.5	საღი	ხილკენკროვანი მრავალღეროიანი
254	თუთა (Morus)	52	7	საღი	
255	მაყვალი (Rubus fruticosus)	2.2	0.5	საღი	ხილკენკროვანი მრავალღეროიანი
256	მაყვალი (Rubus fruticosus)	2.2	0.5	საღი	ხილკენკროვანი მრავალღეროიანი
257	მაყვალი (Rubus fruticosus)	2.5	0.5	საღი	ხილკენკროვანი მრავალღეროიანი

შპს "ეკო გარემო"

258	კაკალი, ნიგვზის ხე (Juglans regia)	40	9	საღი	
259	ალუბალი (Prúnus subg. Cérasus)	9	3.5	საღი	ხილკენკროვანი
260	ალუბალი (Prúnus subg. Cérasus)	12	3.5	საღი	ხილკენკროვანი
261	ვაშლი (Malus)	14	3.5	საღი	ხილკენკროვანი
262	მაყვალი (Rubus fruticosus)	2	1	საღი	ხილკენკროვანი მრავალღეროიანი
263	მაყვალი (Rubus fruticosus)	2.2	1	საღი	ხილკენკროვანი მრავალღეროიანი
264	მაყვალი (Rubus fruticosus)	2	1	საღი	ხილკენკროვანი მრავალღეროიანი
265	თუთა (Morus)	56	11	საღი	
266	თუთა (Morus)	40	7	საღი	
267	თუთა (Morus)	54	9	საღი	
268	თუთა (Morus)	26	6.5	საღი	ორკაპა
269	თუთა (Morus)	30	7	საღი	
270	თუთა (Morus)	29	9	საღი	ორკაპა
271	თელა ჩვეულებრივი (Ulmus foliacea)	30	8	საღი	
272	თუთა (Morus)	55	9	საღი	
273	ლეღვი (Ficus carica)	16	2.5	საღი	ხილკენკროვანი მრავალღეროიანი
274	თუთა (Morus)	35	10	საღი	ორკაპა
275	თუთა (Morus)	42	10	საღი	მრავალღეროიანი
276	თუთა (Morus)	31	9	საღი	
277	თუთა (Morus)	56	9	საღი	მრავალღეროიანი
278	თუთა (Morus)	38	8	საღი	
279	ჭერამი ჩვეულებრივი (Prúnus armeníaca)	20	6.5	საღი	ხილკენკროვანი
280	თუთა (Morus)	21	6.5	საღი	სამკაპა
281	ჭერამი ჩვეულებრივი (Prúnus armeníaca)	28	6	საღი	ხილკენკროვანი
282	თუთა (Morus)	8.5	2.5	საღი	მრავალღეროიანი შესაძლებელია გადარგვა და მისი შემდგომი გახარება
283	კვიდო (Ligustrum)	14	1.5	საღი	ბუჩქი,მრავალღეროიანი შესაძლებელია გადარგვა და მისი შემდგომი გახარება
284	ცაცხვი კავკასიური (Tilia caucasica)	26.5	9	საღი	
285	ცაცხვი კავკასიური (Tilia caucasica)	346	10	საღი	
286	კაკალი, ნიგვზის ხე (Juglans regia)	14	7.5	საღი	შესაძლებელია გადარგვა და მისი შემდგომი გახარება

შპს "ეკო ცენტრი"

287	კვიდო (Ligustrum)	4	1.5	საღი	ბუჩქი,მრავალღეროიანი შესაძლებელია გადარგვა და მისი შემდგომი გახარება
288	კვიდო (Ligustrum)	4.5	1.5	საღი	ბუჩქი,მრავალღეროიანი შესაძლებელია გადარგვა და მისი შემდგომი გახარება
289	კვიდო (Ligustrum)	3.5	1.5	საღი	ბუჩქი,მრავალღეროიანი შესაძლებელია გადარგვა და მისი შემდგომი გახარება
290	კვიდო (Ligustrum)	5	1.5	საღი	ბუჩქი,მრავალღეროიანი შესაძლებელია გადარგვა და მისი შემდგომი გახარება
291	კვიდო (Ligustrum)	5	1.5	საღი	ბუჩქი,მრავალღეროიანი შესაძლებელია გადარგვა და მისი შემდგომი გახარება
292	ცაცხვი კავკასიური (Tilia caucasica)	30	9	საღი	
293	კვიდო (Ligustrum)	3	1.5	საღი	ბუჩქი,მრავალღეროიანი შესაძლებელია გადარგვა და მისი შემდგომი გახარება
294	კვიდო (Ligustrum)	3.5	1.5	საღი	ბუჩქი,მრავალღეროიანი შესაძლებელია გადარგვა და მისი შემდგომი გახარება
295	ცაცხვი კავკასიური (Tilia caucasica)	41	7.5	საღი	
296	თუთა (Morus)	7	6	საღი	შესაძლებელია გადარგვა და მისი შემდგომი გახარება
297	კვიდო (Ligustrum)	4.5	1.5	საღი	ბუჩქი,მრავალღეროიანი შესაძლებელია გადარგვა და მისი შემდგომი გახარება
298	კვიდო (Ligustrum)	4.5	1.5	საღი	ბუჩქი,მრავალღეროიანი შესაძლებელია გადარგვა და მისი შემდგომი გახარება
299	ჭერამი ჩვეულებრივი (Prúnus armeníaca)	27	5	საღი	ხილკენკროვანი
300	თუთა (Morus)	43	6.5	საღი	
301	ქლიავი (Prunus domestica)	20	2.5	საღი	ხილკენკროვანი ,ორკაპა
302	თუთა (Morus)	42	7	საღი	
303	ჭერამი ჩვეულებრივი (Prúnus armeníaca)	38	7	საღი	ხილკენკროვანი
304	ცაცხვი კავკასიური (Tilia caucasica)	27	7	საღი	
305	ჭერამი ჩვეულებრივი (Prúnus armeníaca)	17	6	საღი	ხილკენკროვანი
306	ჭერამი ჩვეულებრივი (Prúnus armeníaca)	26	6.5	საღი	ხილკენკროვანი
307	მსხალი (Pýrus)	7	3.5	საღი	ხილკენკროვანი
308	ვაშლი (Malus)	8	2.5	საღი	ხილკენკროვანი

"ეკო გარემო"

309	კომში (Cydonia)	22	3.5	საღი	ხილკენკროვანი მრავალღეროიანი
310	ვაშლი (Malus)	16	4	ზეხმელი	ხილკენკროვანი ,წაქცეული
311	ალუბალი (Prúnus subg. Cérasus)	6	2.5	საღი	ხილკენკროვანი
312	ცაცხვი კავკასიური (Tilia caucasica)	36	9	საღი	
313	ვაშლი (Malus)	7	3	საღი	ხილკენკროვანი
314	ვაშლი (Malus)	4	1.5	საღი	ხილკენკროვანი
315	ალუბალი (Prúnus subg. Cérasus)	4.5	3	საღი	ხილკენკროვანი
316	ბროწეული (Punica granatum)	38	3.5	საღი	ხილკენკროვანი მრავალღეროიანი
317	ალუბალი (Prúnus subg. Cérasus)	6	2.5	საღი	ხილკენკროვანი
318	ცრუ (თეთრი) აკაცია (Robinia pseudoacacia)	16	9	საღი	შესაძლებელია გადარგვა და მისი შემდგომი გახარება
319	ვაშლი (Malus)	7	2	საღი	ხილკენკროვანი
320	ბროწეული (Punica granatum)	18	2	საღი	ხილკენკროვანი მრავალღეროიანი
321	მსხალი (Pýrus)	9	3	საღი	ხილკენკროვანი
322	ცაცხვი კავკასიური (Tilia caucasica)	20	6.5	საღი	სამკაპა
323	ჭერამი ჩვეულებრივი (Prúnus armeníaca)	24	4.5	საღი	ხილკენკროვანი
324	ჭერამი ჩვეულებრივი (Prúnus armeníaca)	20	5.5	საღი	ხილკენკროვანი
325	ჭერამი ჩვეულებრივი (Prúnus armeníaca)	23	5.5	საღი	ხილკენკროვანი
326	ქლიავი (Prunus domestica)	15	4.5	საღი	ხილკენკროვანი
327	ქლიავი (Prunus domestica)	18	6	საღი	ხილკენკროვანი
328	ქლიავი (Prunus domestica)	11	3.5	საღი	ხილკენკროვანი
329	კაკალი, ნიგვზის ხე (Juglans regia)	44	12	საღი	
330	ცაცხვი კავკასიური (Tilia caucasica)	29	7	საღი	
331	ქლიავი (Prunus domestica)	16	3.5	საღი	ხილკენკროვანი
332	ვაშლი (Malus)	7	2	საღი	ხილკენკროვანი
333	ქლიავი (Prunus domestica)	10	4	საღი	ხილკენკროვანი
334	ვაშლი (Malus)	14	2.5	საღი	ხილკენკროვანი
335	ქლიავი (Prunus domestica)	18	4.5	საღი	ხილკენკროვანი
336	ქლიავი (Prunus domestica)	31	5.5	საღი	ხილკენკროვანი
337	ტყემალი (prunus cerasifera)	25	6	საღი	ხილკენკროვანი
338	ალუბალი (Prúnus subg. Cérasus)	11	5	საღი	ხილკენკროვანი
339	ვაშლი (Malus)	13	3	საღი	ხილკენკროვანი
340	ვაშლი (Malus)	11	3.5	საღი	ხილკენკროვანი

შპს "ეკო ზარემო"

341	ნაძვი (Picea)	8	2	საღი	შესაძლებელია გადარგვა და მისი შემდგომი გახარება
342	ვაშლი (Malus)	16	2.5	საღი	ხილკენკროვანი
343	აგავა (Agáve)	18	1	საღი	შესაძლებელია გადარგვა და მისი შემდგომი გახარება
344	გრაკლა (Spiraea hypericifolia)	4	1	საღი	ბუჩქი,მრავალღეროიანი შესაძლებელია გადარგვა და მისი შემდგომი გახარება
345	გრაკლა (Spiraea hypericifolia)	5	1	საღი	ბუჩქი,მრავალღეროიანი შესაძლებელია გადარგვა და მისი შემდგომი გახარება
346	მარადმწვანე კვიპაროსი (Cupressus sempervirens)	37	12	საღი	
347	მარადმწვანე კვიპაროსი (Cupressus sempervirens)	28	12	საღი	
348	აგავა (Agáve)	22	1.5	საღი	ბუჩქი,შესაძლებელია გადარგვა და მისი შემდგომი გახარება
349	იასამანი (Syringa)	3	2	საღი	ბუჩქი,მრავალღეროიანი შესაძლებელია გადარგვა და მისი შემდგომი გახარება
350	ვარდი (Rosa)	4	1	საღი	ბუჩქი,მრავალღეროიანი შესაძლებელია გადარგვა და მისი შემდგომი გახარება
351	გრაკლა (Spiraea hypericifolia)	81 გრძ.მ	1	საღი	ბუჩქი,მრავალღეროიანი შესაძლებელია გადარგვა და მისი შემდგომი გახარება
352	გრაკლა (Spiraea hypericifolia)	84 გრძ.მ	1	საღი	ბუჩქი,მრავალღეროიანი შესაძლებელია გადარგვა და მისი შემდგომი გახარება
353	კომში (Cydonia)	25	3.5	საღი	ხილკენკროვანი მრავალღეროიანი
354	იუკა (Yucca gloriosa)	6.5	0.5	საღი	ბუჩქი,შესაძლებელია გადარგვა და მისი შემდგომი გახარება
355	იუკა (Yucca gloriosa)	6	0.5	საღი	ბუჩქი,შესაძლებელია გადარგვა და მისი შემდგომი გახარება
356	იუკა (Yucca gloriosa)	6.5	0.5	საღი	ბუჩქი,შესაძლებელია გადარგვა და მისი შემდგომი გახარება
357	იუკა (Yucca gloriosa)	5	0.5	საღი	ბუჩქი,შესაძლებელია გადარგვა და მისი შემდგომი გახარება
358	იუკა (Yucca gloriosa)	4.5	0.5	საღი	ბუჩქი,შესაძლებელია გადარგვა და მისი შემდგომი გახარება

შპს "ეკო გარემო"

359	იუკა (Yucca gloriosa)	4.5	0.5	საღი	ბუჩქი,შესაძლებელია გადარგვა და მისი შემდგომი გახარება
360	იუკა (Yucca gloriosa)	4	0.5	საღი	ბუჩქი,შესაძლებელია გადარგვა და მისი შემდგომი გახარება
361	თელა ჩვეულებრივი (Ulmus foliacea)	7.5	3	საღი	მრავალღეროიანი შესაძლებელია გადარგვა და მისი შემდგომი გახარება
362	თელა ჩვეულებრივი (Ulmus foliacea)	25.5	6	საღი	
363	თელა ჩვეულებრივი (Ulmus foliacea)	6	2.5	საღი	მრავალღეროიანი შესაძლებელია გადარგვა და მისი შემდგომი გახარება
364	ატამი (Prúnus pérsica)	8.2	3	საღი	ხილკენკროვანი
365	ვაშლი (Malus)	3.5	2.5	საღი	ხილკენკროვანი მრავალღეროიანი
366	თელა ჩვეულებრივი (Ulmus foliacea)	11	3.5	საღი	შესაძლებელია გადარგვა და მისი შემდგომი გახარება
367	თელა ჩვეულებრივი (Ulmus foliacea)	16	3	საღი	მრავალღეროიანი შესაძლებელია გადარგვა
368	თელა ჩვეულებრივი (Ulmus foliacea)	22	5	საღი	მრავალღეროიანი შესაძლებელია გადარგვა და მისი შემდგომი გახარება
369	თუთა (Morus)	18	6	საღი	შესაძლებელია გადარგვა და მისი შემდგომი გახარება
370	თელა ჩვეულებრივი (Ulmus foliacea)	23	5	საღი	შესაძლებელია გადარგვა და მისი შემდგომი გახარება
371	ლეღვი (Ficus carica)	4	2	საღი	ხილკენკროვანი მრავალღეროიანი
372	ლეღვი (Ficus carica)	4.5	2	საღი	ხილკენკროვანი მრავალღეროიანი
373	თელა ჩვეულებრივი (Ulmus foliacea)	17.5	7	საღი	შესაძლებელია გადარგვა და მისი შემდგომი გახარება
374	ამერიკული ნეკერჩხალი (Acer rubrum	18.5	7	საღი	შესაძლებელია გადარგვა და მისი შემდგომი გახარება
375	მარადმწვანე კვიპაროსი (Cupressus sempervirens)	28	12	საღი	
376	მარადმწვანე კვიპაროსი (Cupressus sempervirens)	25	12	საღი	
377	მარადმწვანე კვიპაროსი (Cupressus sempervirens)	17	7	საღი	შესაძლებელია გადარგვა და მისი შემდგომი გახარება
378	მარადმწვანე კვიპაროსი (Cupressus sempervirens)	31	10	საღი	
379	მარადმწვანე კვიპაროსი (Cupressus sempervirens)	24.5	11	საღი	
380	მარადმწვანე კვიპაროსი (Cupressus sempervirens)	12	9	საღი	შესაძლებელია გადარგვა და მისი შემდგომი გახარება

ეკო ცენტრი გარემო

381	მარადმწვანე კვიპაროსი (Cupressus sempervirens)	30	10	საღი	
382	მარადმწვანე კვიპაროსი (Cupressus sempervirens)	32	10	საღი	
383	მარადმწვანე კვიპაროსი (Cupressus sempervirens)	28	11	საღი	
384	მარადმწვანე კვიპაროსი (Cupressus sempervirens)	21	10	საღი	შესაძლებელია გადარგვა და მისი შემდგომი გახარება
385	მარადმწვანე კვიპაროსი (Cupressus sempervirens)	35	11	საღი	
386	მარადმწვანე კვიპაროსი (Cupressus sempervirens)	34	11	საღი	
387	მარადმწვანე კვიპაროსი (Cupressus sempervirens)	34.5	11	საღი	
388	მარადმწვანე კვიპაროსი (Cupressus sempervirens)	41	10	საღი	
389	ბიოტა აღმოსავლური (Biota Orientalis)	8.5	2	საღი	
390	მარადმწვანე კვიპაროსი (Cupressus sempervirens)	34	11	საღი	
391	მარადმწვანე კვიპაროსი (Cupressus sempervirens)	31	10	საღი	
392	მარადმწვანე კვიპაროსი (Cupressus sempervirens)	29	11	საღი	
393	მარადმწვანე კვიპაროსი (Cupressus sempervirens)	32	11	საღი	
394	ცაცხვი კავკასიური (Tilia caucasica)	7	3.5	საღი	შესაძლებელია გადარგვა და მისი შემდგომი გახარება
395	მარადმწვანე კვიპაროსი (Cupressus sempervirens)	21	10	საღი	შესაძლებელია გადარგვა და მისი შემდგომი გახარება
396	მარადმწვანე კვიპაროსი (Cupressus sempervirens)	30	11	საღი	
397	მარადმწვანე კვიპაროსი (Cupressus sempervirens)	25	10	საღი	
398	მარადმწვანე კვიპაროსი (Cupressus sempervirens)	32	12	საღი	
399	მარადმწვანე კვიპაროსი (Cupressus sempervirens)	22	8	საღი	შესაძლებელია გადარგვა და მისი შემდგომი გახარება
400	მარადმწვანე კვიპაროსი (Cupressus sempervirens)	23	10	საღი	შესაძლებელია გადარგვა და მისი შემდგომი გახარება
401	მარადმწვანე კვიპაროსი (Cupressus sempervirens)	24	9	საღი	შესაძლებელია გადარგვა და მისი შემდგომი გახარება
402	მარადმწვანე კვიპაროსი (Cupressus sempervirens)	26	8	საღი	
403	კვიდო (Ligustrum)	8	1	საღი	ბუჩქი,მრავალღეროიანი შესაძლებელია გადარგვა და მისი შემდგომი გახარება

შპს "ეკო გარემო"

404	კვიდო (Ligustrum)	6	1	საღი	ბუჩქი,მრავალღეროიანი შესაძლებელია გადარგვა და მისი შემდგომი გახარება
405	კვიდო (Ligustrum)	6.5	1	საღი	ბუჩქი,მრავალღეროიანი შესაძლებელია გადარგვა და მისი შემდგომი გახარება
406	კვიდო (Ligustrum)	5	1	საღი	ბუჩქი,მრავალღეროიანი შესაძლებელია გადარგვა და მისი შემდგომი გახარება
407	კვიდო (Ligustrum)	4.5	1	საღი	ბუჩქი,მრავალღეროიანი შესაძლებელია გადარგვა და მისი შემდგომი გახარება
408	კვიდო (Ligustrum)	5.5	1	საღი	ბუჩქი,მრავალღეროიანი შესაძლებელია გადარგვა და მისი შემდგომი გახარება
409	ელდარის ფიჭვი(Pinus eldarica)	44	9	საღი	
410	ელდარის ფიჭვი(Pinus eldarica)	28	7	საღი	
411	ელდარის ფიჭვი(Pinus eldarica)	42	8	საღი	
412	ელდარის ფიჭვი(Pinus eldarica)	46	8	საღი	
413	ელდარის ფიჭვი(Pinus eldarica)	36	6	საღი	
414	ელდარის ფიჭვი(Pinus eldarica)	46	9	საღი	
415	ელდარის ფიჭვი(Pinus eldarica)	28	7	საღი	
416	ელდარის ფიჭვი(Pinus eldarica)	31	8	საღი	
417	ელდარის ფიჭვი(Pinus eldarica)	46	9	საღი	
418	ელდარის ფიჭვი(Pinus eldarica)	31	8	საღი	
419	ელდარის ფიჭვი(Pinus eldarica)	37	9	საღი	
420	ელდარის ფიჭვი(Pinus eldarica)	21	6	საღი	შესაძლებელია გადარგვა და მისი შემდგომი გახარება
421	ელდარის ფიჭვი(Pinus eldarica)	28	7	საღი	
422	ელდარის ფიჭვი(Pinus eldarica)	32	8	საღი	
423	ელდარის ფიჭვი(Pinus eldarica)	41	8	საღი	
424	ელდარის ფიჭვი(Pinus eldarica)	30	7	საღი	
425	ელდარის ფიჭვი(Pinus eldarica)	36	7	საღი	

შპს "ეკო გარემო"

426	ელდარის ფიჭვი(Pinus eldarica)	30	7	საღი	
427	ელდარის ფიჭვი(Pinus eldarica)	35	8	საღი	
428	ელდარის ფიჭვი(Pinus eldarica)	26	6.5	ზეხმელი	
429	ელდარის ფიჭვი(Pinus eldarica)	24	6	საღი	
430	ელდარის ფიჭვი(Pinus eldarica)	28	9	საღი	
431	ელდარის ფიჭვი(Pinus eldarica)	23	6.5	საღი	შესაძლებელია გადარგვა და მისი შემდგომი გახარება
432	ელდარის ფიჭვი(Pinus eldarica)	21	6.5	საღი	შესაძლებელია გადარგვა და მისი შემდგომი გახარება
433	ელდარის ფიჭვი(Pinus eldarica)	32	7	საღი	
434	ელდარის ფიჭვი(Pinus eldarica)	26	7	საღი	
435	ელდარის ფიჭვი(Pinus eldarica)	42	10	საღი	
436	ელდარის ფიჭვი(Pinus eldarica)	38	8	საღი	
437	ელდარის ფიჭვი(Pinus eldarica)	22.5	6.5	ზეხმელი	
438	ელდარის ფიჭვი(Pinus eldarica)	28	6	საღი	
439	ელდარის ფიჭვი(Pinus eldarica)	32	8	საღი	
440	კაკალი, ნიგვზის ხე (Juglans regia)	27	6.5	საღი	

ტერიტორიაზე არსებული 440 ძირი მცენარის ნუსხა სახეობების მიხედვით:

ფოთლოვან სახეობათა ხე-მცენარე 135 ძირი, მათ შორის:
მაღალი ღირებულების ჯგუფის 5 ძირი:

- 1 ძირი აკაკი კავკასიური (Celtis caucasica) N 30;
- 4 ძირი კაკალი, ნიგვზის ხე (Juglans regia) N 258, 286, 329, 440;

დაბალი ღირებულების ჯგუფის 130 ძირი, მათ შორის:

- 37 ძირი თუთა (Morus) N 3, 120, 121, 122, 125, 126, 127, 128,134, 135, 163, 204, 223, 237, 247, 248, 249, 250, 254, 265, 266, 267, 268, 269, 270, 272, 274, 275, 276, 277,278, 280,282,296, 300, 302, 369;
- 18 ძირი ცაცხვი კავკასიური (Tilia caucasica)N 18, 20, 22, 39, 41, 42, 43, 73, 284, 285, 286, 292, 295, 304, 312, 322, 330. 394;
- 17 ძირი თელა ჩვეულებრივი (Ulmus foliacea)N 25, 26, 27, 28, 29, 90, 193, 194, 271, 361, 362, 363, 366, 367, 368, 370, 373;
- 29 ძირი აილანთუსი,ხემყრალა (Ailanthus altissima)N91, 92, 93, 94, 95, 96, 97, 98, 99, 100, 101, 102, 103, 104, 105, 106, 107, 108, 109, 110, 111, 112, 113, 114, 115, 116, 117, 118, 119;

ს/კ 402 020 308 ქ. თბილისი, ვაჟა-ფშაველას გამზ. VII კვ. კ.N25,ბ.N142 მობ. ტელ: (+995) 595 90 71 71 Email: mziajikia@mail.ru, ecogaremo@gmail.com.

"ეკო გარემო"

• 1 ძირი იფანი (Fraxinus)N 142;
• 18 ძირი არღავანი, იუდას ხე (Cercis siliquastrum) N136, 137, 138, 140, 141, 144, 145, 146, 147, 148, 149, 150, 151, 153, 155, 156, 158, 162;
• 7 ძირი კანადური ვერხვი (Populus deltoides)N159, 166, 167, 183, 184, 185, 197;
• 2 ძირი ცრუ (თეთრი) აკაცია (Robinia pseudoacacia) N 161, 318;
• 1 ძირი ამერიკული ნეკერჩხალი (Acer rubrum N374;

წიწვოვან სახეობათა ხე-მცენარე 90 ძირი, მათ შორის:
მაღალი ღირებულების ჯგუფის 32 ძირი:
• 1 ძირი ბიოტა აღმოსავლური (Biota Orientalis) N 389;
• 31 ძირი ელდარის ფიჭვი (Pinus eldarica) N 409, 410, 411, 412, 413, 414,415, 416, 417, 418, 419, 420, 421, 422, 423, 424, 425, 426, 427, 428, 429, 430, 431, 432, 433, 434, 435, 436, 437,, 438, 439;

დაბალი ღირებულების ჯგუფის 58 ძირი:
• 57 ძირი მარადმწვანე კვიპაროსი (Cupressus sempervirens) N 4, 5, 6, 7, 8, 9, 10, 11, 12, 13, 14, 15, 16, 17, 19, 70, 71, 74, 75, 78, 79, 80, 81, 82, 83, 84, 206, 208, 346, 347, 375, 376, 377, 378, 379, 380,, 381, 382, 383, 384, 385, 386, 387, 388, 390, 391, 392, 393, 394, 395, 396, 397, 398, 399, 400, 401, 402;
• 1 ძირი ნაძვი (Picea)N 341;

ხილ-კენკროვან სახეობათა ხე-მცენარე 144 ძირი, მათ შორის:
• 24 ძირი ჭერამი ჩვეულებრივი (Prúnus armeníaca) N 1, 2, 21, 23, 24, 76, 77, 85, 87, 143, 220, 225, 226, 245, 246, 279, 281, 299, 303, 305, 306, 323, 324, 325;
• 11 ძირი ვაზი (Vítis) N 31, 32, 33, 34, 35, 36, 72, 211, 212, 215, 217;
• 21 ძირი ვაშლი (Malus) N 37, 40, 86, 88, 89, 198, 199, 238, 243, 261, 308, 310, 313, 314, 319, 332, 334, 339, 340, 342, 365;
• 38 ძირი მაყვალი (Rubus fruticosus)N129, 130, 131, 132, 152, 154, 157, 164, 168, 169, 170, 171, 172, 173, 174, 175, 176, 177, 178, 181, 182, 187,, 188, 189, 190, 191, 192, 195, 196, 251, 252, 253, 255, 256, 257, 262, 263, 264;
• 12 ძირი ლეღვი (Ficus carica) N123, 160, 214, 218, 221, 236, 239, 240, 242, 273, 371, 372;
• 1 ძირი ასკილი, ველური ვარდი (Rosa canina)N 139;
• 2 ძირი ფშატი (Elaeagnus) N 179, 180
• 4 ძირი მსხალი (Pýrus) N 200, 241, 307, 321;
• 7 ძირი ბროწეული (Punica granatum)N201, 202, 203, 222, 244, 316, 320;
• 12 ძირი ქლიავი (Prunus domestica) N 133, 205, 216, 219, 301, 326, 327, 328, 331, 333, 335, 336;
• 3 ძირი კომში (Cydonia) N 207, 309, 353;
• 6 ძირი ალუბალი (Prúnus subg. Cérasus) N 259, 260, 311, 315, 317, 338;
• 1 ძირი ბალი (Prúnus ávium) N 210;
• 1 ძირი ტყემალი (prunus cerasifera) N 337;
• 1 ძირი ატამი (Prúnus pérsica)N 364;

ბუჩქოვანი და ხვიარა სახეობათა მცენარე 71 ძირი, მათ შორის:
• 43 ძირი კვიდო (Ligustrum)N 38, 44, 45, 46, 47, 48, 49, 50, 51, 52, 53, 54, 55, 56, 57, 58, 59, 60, 61, 62, 63, 64, 65, 66, 67, 68, 69, 283, 287, 288, 289, 290, 291, 293, 294, 297, 298, 403, 404, 405, 406, 407, 408;
• 1 ძირი თამარიქსი, იალღუნი(Tamarix) N 165;
• 2 ძირი თრიმლი (Cotinus)N 186, 209;
• 8 ძირი ესპანური კურდღლისცოცხა - (Spartium junceum L.)N 224, 227, 228, 229, 230, 231, 232, 235;

ს/კ 402 020 308 ქ. თბილისი, ვაჟა-ფშაველას გამზ. VII კვ. კ.N25,ბ.N142 მობ. ტელ: (+995) 595 90 71 71 Email: mziajikia@mail.ru, ecogaremo@gmail.com.

- 3 ძირი იასამანი (Syringa)N 233, 234, 349;
- 4 ძირი გრაკლა (Spiraea hypericifolia)N 344, 345, 351, 352;
- 2 ძირი აგავა (Agáve)N 343, 348;
- 1 ძირი ვარდი (Rosa) N 350;
- 7 ძირი იუკა (Yucca gloriosa)N 354, 355, 356, 357, 358, 359, 360;

აღრიცხული 440 ძირი ხე-მცენარიდან:
ზეხმელია: 5 ძირი ხე-მცენარე:
- 1 ძირი იფანი (Fraxinus)N 142;
- 1 ძირი ვაშლი (Malus) N 310;
- 2 ძირი ელდარის ფიჭვი (Pinus eldarica) N428, 437;
- 1 ძირი ცაცხვი კავკასიური (Tilia caucasica)N 20;

საღია: 435 ძირი ხე-მცენარე.

ხე-მცენარის ამოღება და გადარგვა

მცენარეები, რომელთა დიამეტრი არ აღემატება 25 სმ. დიამეტრს შესაძლებელია გადაირგოს როგორც ხელით, ასევე სპეციალური გადამრგველი მანქანით, ვინაიდან ხე-მცენარეები არის მცირე ზომის მათი გახარების ალბათობა საკმაოდ დიდია, ხოლო დიდტანიანი (25 სმ. დიამეტრზე მეტი) ხეების გადარგვა უნდა მოხდეს სპეციალური ტექნიკისა და გადამზიდავი მანქანა-დანადგარების საშუალებით,აქვე გასათვალისწინებელია, რომ ხის დიამეტრისა და სიდიდან გამომდინარე, ბუნებრივი არეალიდან ამოღებამ და სხვა ნიადაგში გადატანამ, შეიძლება გამოიწვიოს მისი ხმობა.

გადარგვა უნდა მოხდეს არასავეგეტაციო პერიოდში, შესაბამისი აგროტექნიკური ღონისძიებების გათვალისწინებით და უსაფრთხოების პირობების სრული დაცვით. ხის გადარგვამდე უნდა მოხდეს მისი კომის ფიქსირება ჯვალოში ან ბადეში, ხოლო დიდ ტანიანი ხეების კომს, ასევე უნდა გაუკეთდეს სპეციალური დამცავი კონსტრუქცია (ყუთი) ფიცრის ან სხვა მასალისაგან (კომი მთლიანად უნდა შეიკრას ყუთით), რომელმაც უნდა უზრუნველყოს ხე-მცენარის კომის შენარჩუნება ტრანსპორტირების პირობებში.

დასარგავი ორმოს სიდიდე დამოკიდებულია მცენარის გაბარიტებზე და ასაკზე. სარგავი ორმოს სიგრძე და სიგანე 90 სმ-ით, ხოლო სიღრმე 20-25 სმ-ით მეტი უნდა იყოს ხის კომზე. კომსა და ორმოს კედლებს შორის სივრცე უნდა შეივსოს ნაყოფიერი ნიადაგის ნაზავით, რომელთა შემადგენლობა განისაზღვრება ინდივიდუალურად.

სარგავი ორმოს ფსკერი უნდა გაფხვიერდეს 10-15 სმ სიღრმეზე, შემდგომ კი მოხდეს 20-25 სმ სისქის ნაყოფიერი ნიადაგის შეტანა. ხე სარგავ ორმოში უნდა მოთავსდეს განსაკუთრებული სიფრთხილის დაცვით (დიდ ტანიანი ხეების შემთხვევაში ამწეს გამოყენებით), დარგვის დროს არ უნდა დაიშალოს მიწის კომი, არ დაზიანდეს მცენარის ღერო, ფესვთა სისტემა და ვარჯი.

ხის დარგვის შემდეგ აუცილებელია ღეროს ფიქსირება რამდენიმე მხრიდან,რომელიც განისაზღვრება ინდივიდუალურად, ხის სიდიდიდან გამომდინარე. სარგავ ორმოში იყრება მიწის ნაზავი და იტკეპნება, ხოლო დარგული ხის ირგვლივ უნდა გაკეთდეს სარწყავი ჯამი და მოხდეს მისი მულჩირება.

ს/კ 402 020 308 ქ. თბილისი, ვაჟა-ფშაველას გამზ. VII კვ. კ.N25,ბ.N142 მობ. ტელ: (+995) 595 90 71 71 Email: mziajikia@mail.ru, ecogaremo@gmail.com.

ხის დარგვის შემდგომ უნდა მოხდეს მისი მორწყვა ნიადაგის სრულ გაჯირჯვებამდე.
წიწვოვანი ხეების გადარგვისას გასათვალისწინებელია ტოტების განლაგება მოხდეს ისე, როგორც იყო გადარგვამდე (ჩრდილოეთის მხარეს მდებარე ტოტები ისევ ჩრდილოეთით უნდა განლაგდეს).

ხე-მცენარის დარგვის შემდგომი მოვლა-პატრონობა

ხის მოვლა უზრუნველყოფილი უნდ იყოს გადარგვიდან 3 წლის განმავლობაში.
ხის გადარგვის შემდგომ, მაისიდან სექტემბრის ჩათვლით, უნდა მოხდეს მცენარის მორწყვა კვირაში არანაკლებ ორჯერ. ზამთრის თბილ და მშრალ პერიოდში (ასეთის არსებობის შემთხვევაში) ხის მორწყვა უნდა ჩატარდეს თვეში ერთჯერ.

თითოეული მცენარისათვის სარწყავი წყლის ოდენობა დამოკიდებულია გადარგული მცენარის გაბარიტებზე და ასაკზე და უნდა შეადგენდეს არანაკლებ 150 ლიტრს (მორწყვის კალენდარი და ჯერადობა განისაზღვრება ინდივიდუალურად). მორწყვის საუკეთესო დროა- დილით 11-12 საათამდე და საღამოს- 6 საათის შემდეგ, ასევე უნდა ხდებოდეს მცენარის მიწისზედა ნაწილების დაწვიმება. (ფოთლები, წიწვები) დაწვიმებასთან ერთად შესაძლებელია მინერალური და ბიოლოგიური სასუქების შერევა წყალთან ერთად.

ხის გადარგვის მეორე წელს, ადრე გაზაფხულზე, (ვეგეტაციის დაწყებამდე) სარწყავ ჯამებში უნდა მოხდეს სერტიფიცირებული მინერალური და ბიოლოგიური სასუქების შეტანა და მორწყვა. სასუქების შეტანა უნდა განმეორდეს დარგვიდან მესამე წელს. (შესატანი სასუქების ოდენობა განისაზღვრება ინდივიდუალურად). დარგვიდან სამი წლის შემდეგ მცენარეს უნდა მოეხსნას ხის დასაფიქსირებელი საშუალებები.

ფოტო თან ერთვის

შ.პ.ს. „ეკო გარემო“-ს დირექტორი
შემსრულებელი/ექსპერტი / მ. ჯიქია /

შპს "ეკო გარემო"

ს/კ 402 020 308 ქ. თბილისი, ვაჟა-ფშაველას გამზ. VII კვ. კ.N25,ბ.N142 მობ. ტელ: (+995) 595 90 71 71 Email: mziajikia@mail.ru, ecogaremo@gmail.com.