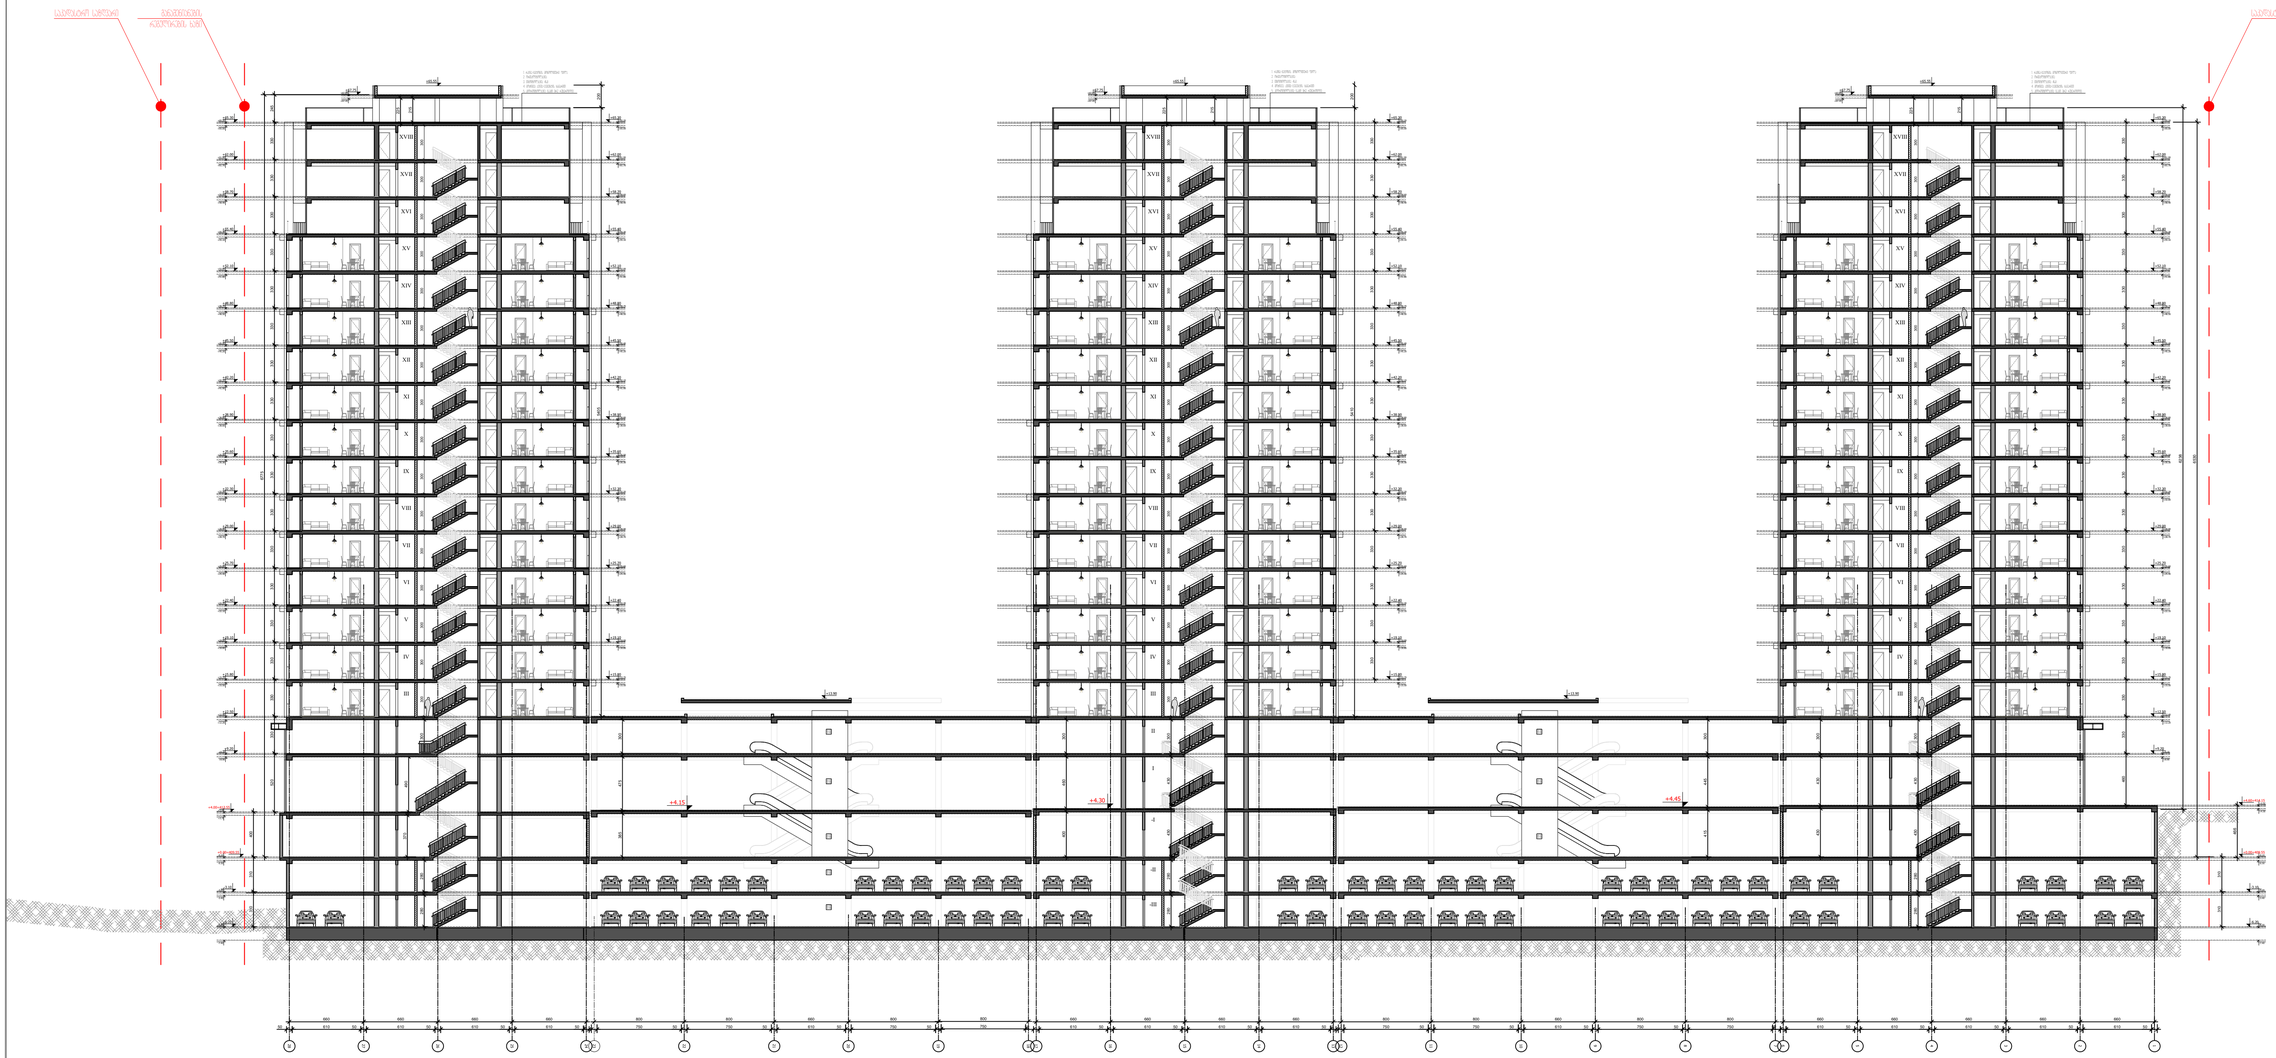

II

I -I -II -III -0.10 -0.30 +0.00=409.55 +4.50 +4.30 +12.40 +12.20 +12.50+15.70 +15.50 +15.80+19.00 +18.80 +19.10+22.30 +22.10 +22.40+25.60 +25.40 +25.70+28.90 +28.70 +29.00+32.20 +32.00 +32.30+35.50 +35.30 +35.60+38.80 +38.60 +38.90+42.10 +41.90 +42.20+45.40 +45.20 +45.50+48.70 +48.50 +48.80+52.00 +51.80 +52.10+55.30 +55.10 +55.40+58.60 +58.40 +58.70+61.90 +61.70 +62.00+65.20 +65.00 +65.30 -6.30 -7.40 -6.20 -3.20 -3.40 -3.10 +3.90 +3.70 +13.90

23

22

21

20

19

18 750 800

9

8

7

12

11

10 750 800

1 50

6

5

4

3

2

28

27

26

25

24

17

16

15

14

13

საკადასტრო საზღვარი განაშენიანების საკადასტრო საზღვარი

რეგულირების ხაზი III IV

V VI VII IXVIII

X XI XII XIII XIV XV XVI XVII XVIII

300 300 300 300 300 300 300 300 300 300 300 300 300 300 300 300 III IV

V VI VII IXVIII

X XI XII XIII XIV XV XVI XVII XVIII

300 300 300 300 300 300 300 300 300 300 300 300 300 300 300 300

300 430 430 280 280

300 430 430 280 280

300
490

370

280 280
520 330 330 330 330 330 330 330 330 330 330 330 330 330 330 330 330 330 245
400 310 310

330 330 330 330 330 330 330 330 330 330 330 330 330 330 330

460 330 330 330 330 330 330 330 330 330 330 330 330 330 330 330 330 330

6530

310 310 50 750 50 750 50 610 50 750 50 800 800 660 800 50 750 50 750 50 610 50 750 50 800 800 660 800 50 610 660 660 660 660 610 50 610 50 610 50 610 50 660 660 660 660 50 610 50 610 50 610 50 610 50 660 660 660 660 50 610 50 610 50 610 50 610 50 660 +4.00=413.55 +4.15 +4.30 +4.45 1. რკინა-ბეტონის მონოლითური ფილა 2. ორთქლიზოლაცია 3. თბოიზოლაცია 4სმ. 4. მოჭიმვა ქვიშა-ცემენტის ხსნარით 5. ჰიდროიზოლაცია (სამი შრე ruberoidi) 1. რკინა-ბეტონის მონოლითური ფილა 2. ორთქლიზოლაცია 3. თბოიზოლაცია 4სმ. 4. მოჭიმვა ქვიშა-ცემენტის ხსნარით 5. ჰიდროიზოლაცია (სამი შრე ruberoidi)

466 III IV

V VI VII IXVIII

X XI XII XIII XIV XV XVI XVII XVIII

300 300 300 300 300 300 300 300 300 300 300 300 300 300 300 300 +67.65 +67.45+67.75 1. რკინა-ბეტონის მონოლითური ფილა 2. ორთქლიზოლაცია 3. თბოიზოლაცია 4სმ. 4. მოჭიმვა ქვიშა-ცემენტის ხსნარით 5. ჰიდროიზოლაცია (სამი შრე ruberoidi) +9.10 +8.90 +9.20 +4.60=414.15 +15.70 +15.50 +15.80+19.00 +18.80 +19.10+22.30 +22.10 +22.40+25.60 +25.40 +25.70+28.90 +28.70 +29.00+32.20 +32.00 +32.30+35.50 +35.30 +35.60+38.80 +38.60 +38.90+42.10 +41.90 +42.20+45.40 +45.20 +45.50+48.70 +48.50 +48.80+52.00 +51.80 +52.10+55.30 +55.10 +55.40+58.60 +58.40 +58.70+61.90 +61.70 +62.00+65.20 +65.00 +65.30 +15.70 +15.50 +15.80+19.00 +18.80 +19.10+22.30 +22.10 +22.40+25.60 +25.40 +25.70+28.90 +28.70 +29.00+32.20 +32.00 +32.30+35.50 +35.30 +35.60+38.80 +38.60 +38.90+42.10 +41.90 +42.20+45.40 +45.20 +45.50+48.70 +48.50 +48.80+52.00 +51.80 +52.10+55.30 +55.10 +55.40+58.60 +58.40 +58.70+61.90 +61.70 +62.00+65.20 +65.00 +65.30 +12.40 +12.20+12.50 +15.70 +15.50+15.80 +19.00 +18.80+19.10 +22.30 +22.10+22.40 +25.60 +25.40+25.70 +28.90 +28.70+29.00 +32.20 +32.00+32.30 +35.50 +35.30+35.60 +38.80 +38.60+38.90 +42.10 +41.90+42.20 +45.40 +45.20+45.50 +48.70 +48.50+48.80 +52.00 +51.80+52.10 +55.30 +55.10+55.40 +58.60 +58.40+58.70 +61.90 +61.70+62.00 +65.20 +65.00+65.30 +9.10 +8.90+9.20 -0.10 -0.30 +0.00=409.55 -6.30 -7.40 -6.20 -3.20 -3.40 -3.10

6775

225

215 +65.55

225

215

475 300 385

400 460 300

415 445 300

430 430 300

5410 200

5405 200

6238 +13.90 +67.65 +67.45+67.75 +65.55 +67.65 +67.45+67.75 +65.55

225

215 1. naxazze zomebi mocemulia santimetrebSi; 2. naxazze yvela cvlileba mSeneblobisas SeTanxmebuli unda iyos proeqtis avtorTan; 3. furclis koreqtirebiT avtomaturad uqmdeba wina varianti; mravalfunqciuri Senoba/kompleqsi (sacxovrebeli, saofise, komerciuli) faqtiuri misamarTi: q.Tbilisi, saburTalo, penikis q. #34 el-fosta: info_ma@yahoo.com Legal address: Pekinis str.#34, Saburtalo, Tbilisi, Georgia E-mail:info_ma@yahoo.com Multifunctional Building (Residential, Office, Commercial)

1 თარიღი აღწერა 2 თარიღი 1

3 თარიღი 2

4 თარიღი 3 გამოცემა: 04.05.2022 CAD DWG FILE: AUTOCAD შეასრულა: ISSUE: შეამოწმა: CHECKED: საავტორო უფლებები: COPYRIGHT: LTD M ARCHITECTURE "შპს ემ არქიტექტურა"

A3 სათაური TITLE გ.გ G.

G რ.ხ ღ.KH ჭრილი 1-1 დამკვეთი პროექტის მისამართი: ქ. თბილისი, მოსკოვის გამზირი შპს აბსო ა-128 ჭრილი 1-1

ჭრილი 2-2




+68.55
+67.75
+67.45
195
255
215
130
+65.30
+62.00
+58.70
+55.40
+52.10
+48.80
+45.50
+42.20
+38.90
+35.60
+32.30
+29.00
+25.70
+22.40
+19.10
+15.80
+12.50
+9.20
+4.30÷413.85
+0.00÷409.55
-3.10
-6.30
405.10
403.90
+65.20
+62.00
+58.70
+55.40
+52.10
+48.80
+45.50
+42.20
+38.90
+35.60
+32.30
+29.00
+25.70
+22.40
+19.10
+15.80
+12.50
+9.20
+4.30÷413.85
+0.00÷409.55
330
330
330
330
330
330
330
330
330
330
330
330
330
490
430
310
310
6495
7150
7290
5441
207
800
720
720
800
750
670
670
750
50
50
50
50
50
ფ
ა
ბ
ი
ე

M ARCHITECTURE

წნამაღლის მე-34 ქუჩა, საბურთალო, თბილისი, საქართველო, 0159
Legal address: Peknis str.#34, Saburtalo, Tbilisi, Georgia
E-mail:info_ma@yahoo.com

მრავალფუნქციური საცხოვრებელი კომპლექსის (საბინაო ნაწილის), საოფისე, ვაჭრობის/ობის)
Multifunctional Building (Residential, Office, Commercial)

პროექტის მისამართი:
ქ. თბილისი, ბრ.ს.ჯორჯაძის, მდ.ვერეს მარჯვენა
PROJECT ADDRESS:
MOSCOW AVE, TBILISI
დამკვეთი: შპს ,,აბსო"
CLIENT: LTD ABSO

შენიშვნები:
1. ნახაზის ზომები მოცემულია სანახაზო ცანცარებში.
2. ნახაზის დეტალების ექსპლიკაცია მიხედეთ ზომების ნახაზებზე. ზედაპირების ფერი, ტიპი, ტექსტურა, ასახულია ფასადების ნახაზებზე.
3. ნებისმიერია, პროექტის ავტორის ნებართვის გარეშე ნაწილობრივ ან მთლიანად.

ექსპლიკაცია:

KEY PLAN

1	თარიღი	ხელი
2	თარიღი 1 DATE 1	
3	თარიღი 2 DATE 2	
4	თარიღი 3 DATE 3	

ბეჭდვის: 04.05.2022

CAD DWG FILE AUTOCAD

შეასრულა: ISSUE:	მ.მ G.G
შეამოწმა: CHECKED:	რ.ხ R.KH
საავტორო უფლებები: COPYRIGHT:	შპს ,,მ არქიტექტურა" LTD M ARCHITECTURE

ნახაზის
TITLE: ჭრილი 2-2

ა-129

A3