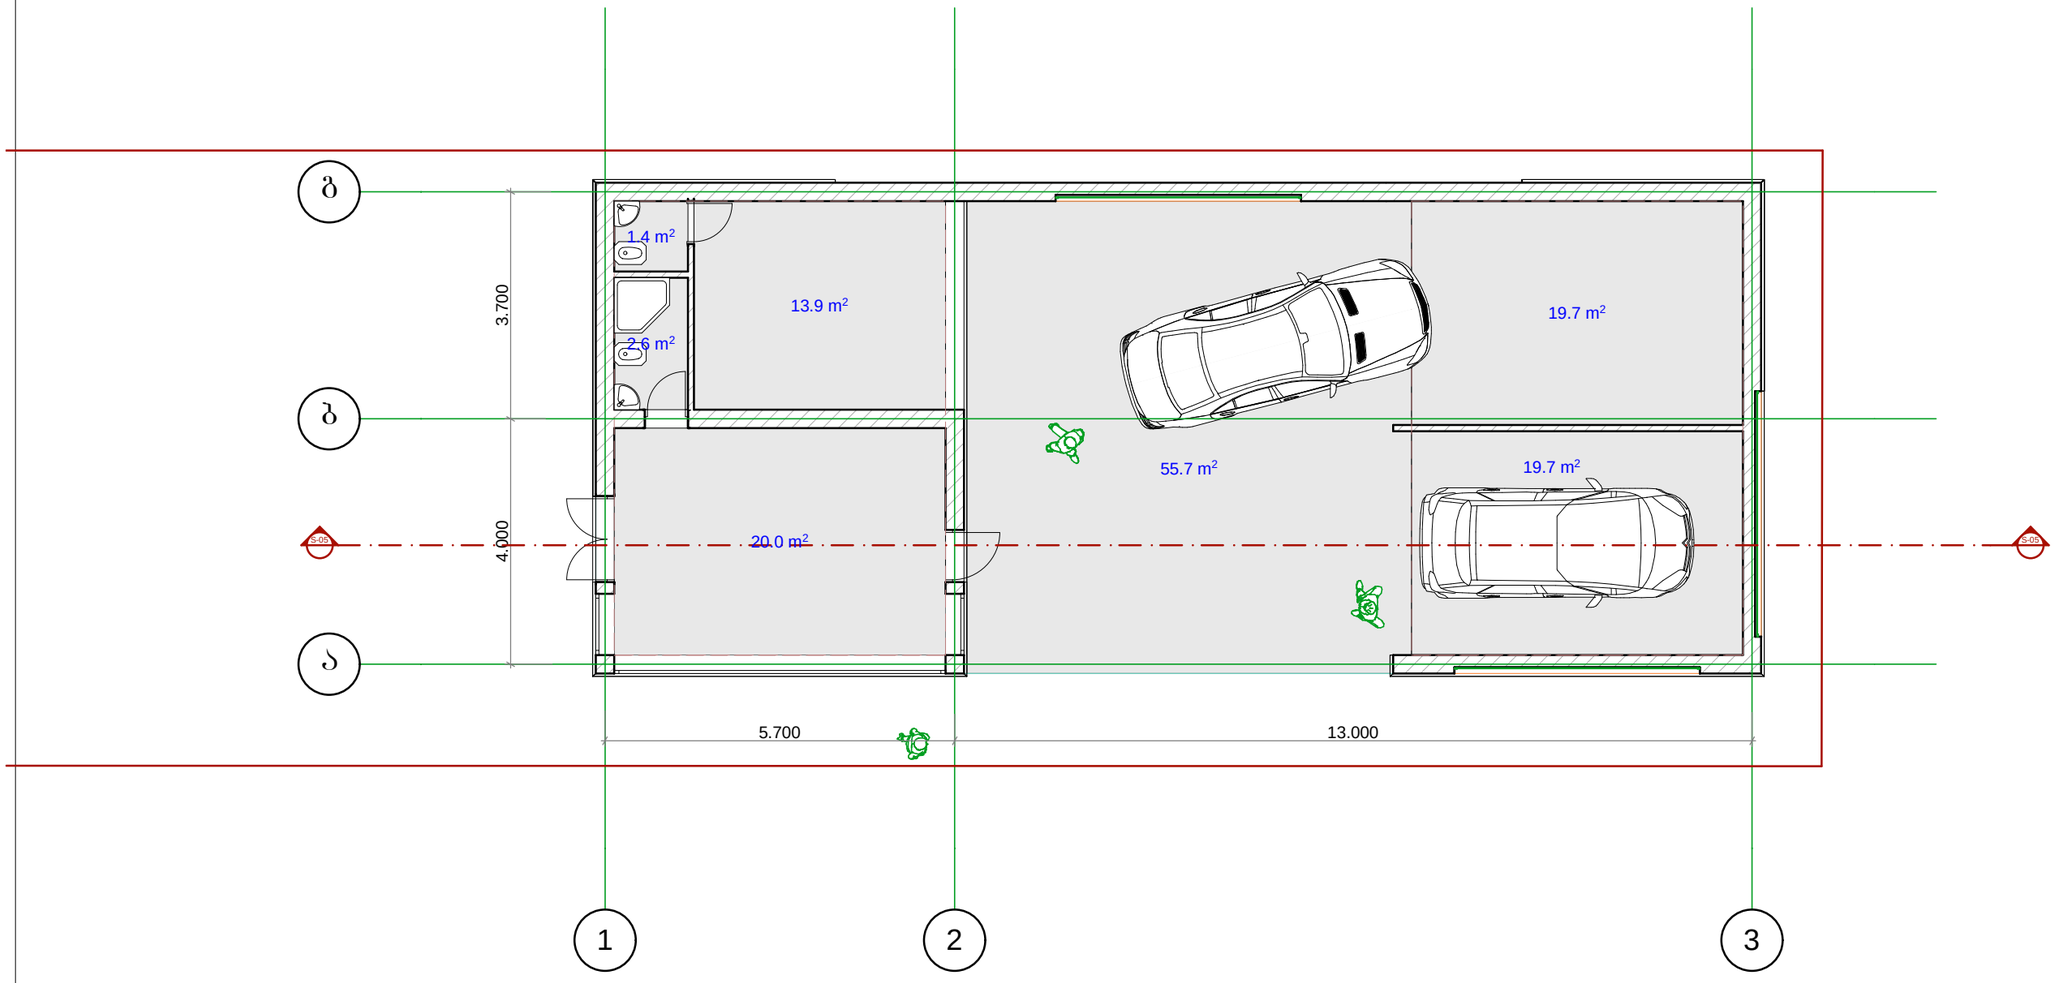

	დირექტორი	დ. გოგუაძე		მ: 1:100	მ: 1:100
DITRICH	შესრულა	დ. სამხარაძე		გეგმა	
	დამკვეთი	რ. ცეცხლაძე			
	2013 წ.		მის: მტკვრის მარცხენა სანაპირო, ძნის ქუჩისკენ მიმავალ გზასა და რკინიგზას შორის		

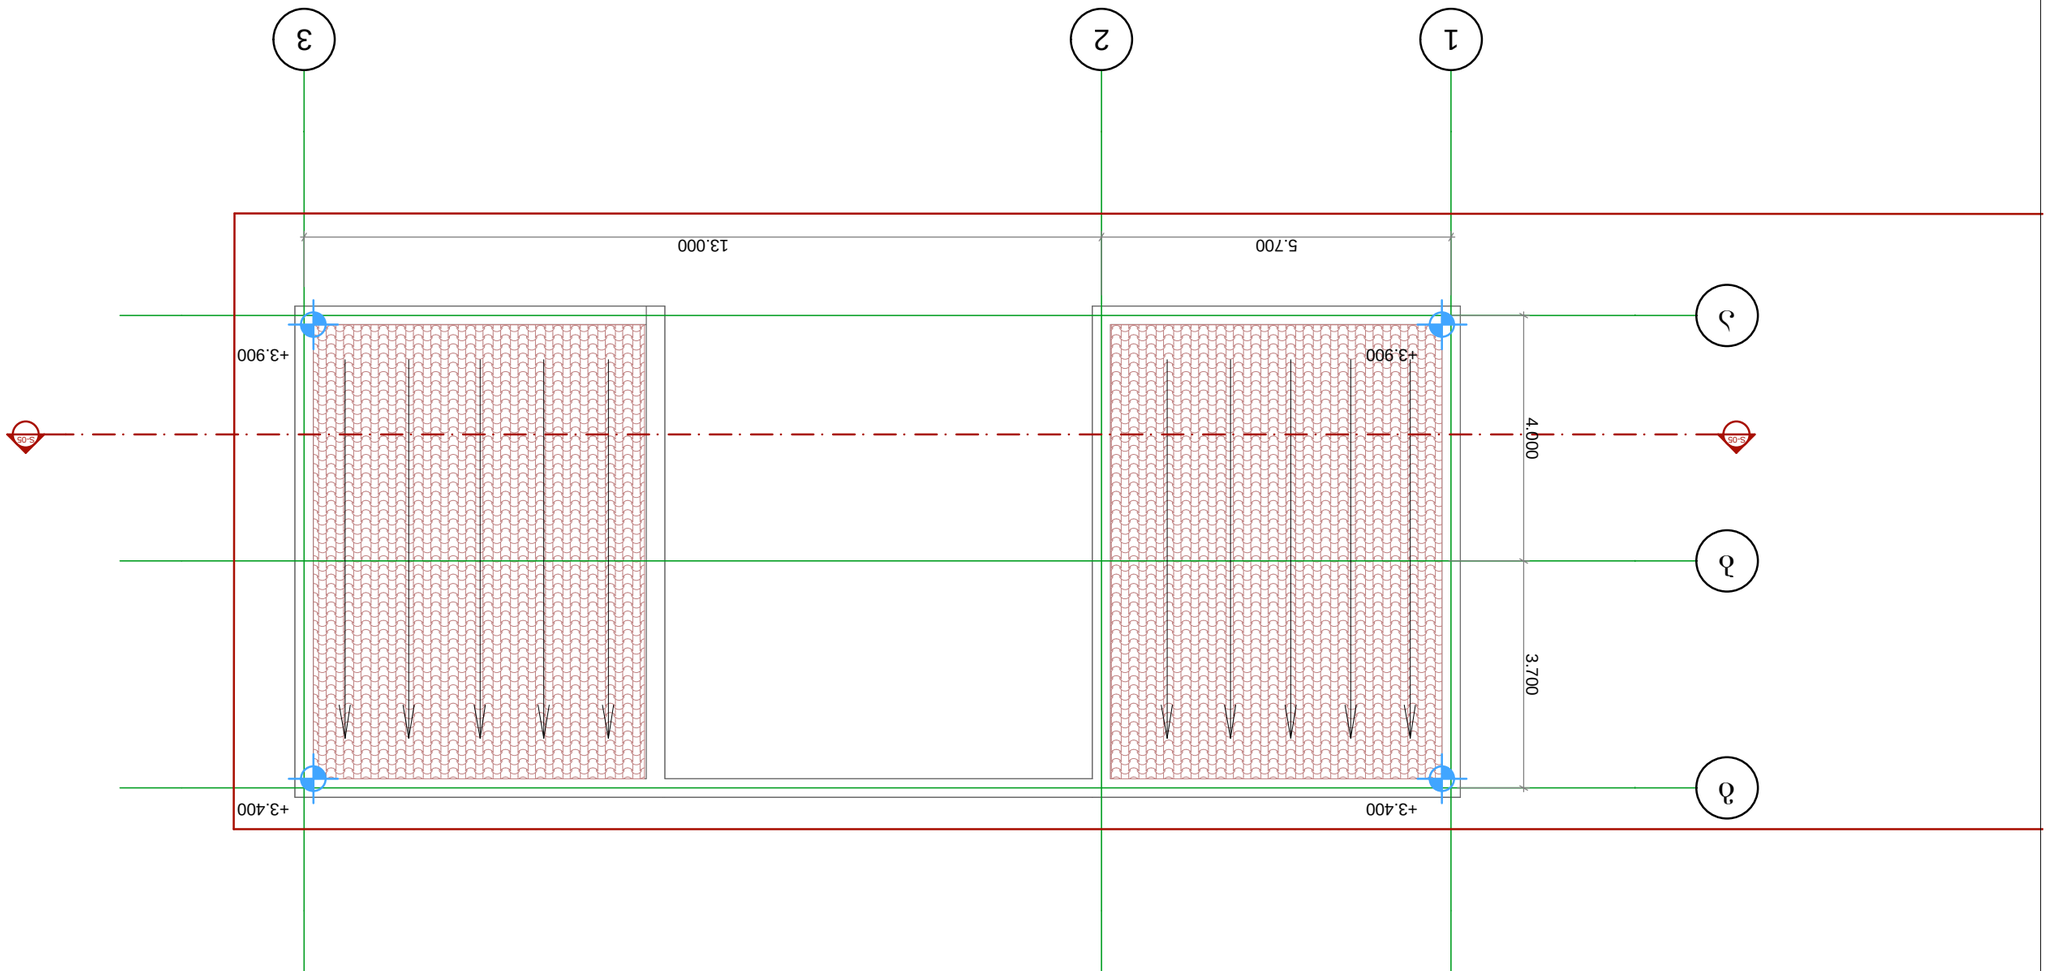

