
1
2
3
4
5
6
7
+444.00
+0.957 БЭВЭЖЮ +444.957
+1.120 БЭВЭЖЮ +445.12
650
5,400
5,400
400
5,000
400
5,000
1,100
4,800
500
5,900
500
6,048
502
30,150
29,750
6,600
5,400
600
5,350
6,400
2500
300
1650
1300
3300
1300
4500
800
2400
2400
1800
1300
4000
2600
38,850
1,100
500
500
500
500
500
500
500
500
700
3,147
3,096
700
8,261
700
5,752
894
900
ЭЖЭЖЮ ЭЖЭЖЮ-ЭЖЭЖЮЖЭЖЮ ЭЖЭЖЮЖЭЖЮ ЭЖЭЖЮЖЭЖЮ-ЭЖЭЖЮ
RAL 7021
ЭЖЭЖЮ ЭЖЭЖЮ
RAL 7015
ЭЖЭЖЮЖЭЖЮ ЭЖЭЖЮЖЭЖЮ ЭЖЭЖЮЖЭЖЮ
RAL 9001
ЭЖЭЖЮЖЭЖЮ ЭЖЭЖЮЖЭЖЮ
RAL 7015
ЭЖЭЖЮЖЭЖЮ ЭЖЭЖЮЖЭЖЮ
RAL 7021
ЭЖЭЖЮЖЭЖЮ ЭЖЭЖЮЖЭЖЮ
RAL 9001
ЭЖЭЖЮЖЭЖЮ ЭЖЭЖЮЖЭЖЮ
RAL 7021
ЭЖЭЖЮЖЭЖЮ ЭЖЭЖЮЖЭЖЮ
RAL 9001
ЭЖЭЖЮЖЭЖЮ ЭЖЭЖЮЖЭЖЮ
RAL 7021
ЭЖЭЖЮЖЭЖЮ ЭЖЭЖЮЖЭЖЮ ЭЖЭЖЮЖЭЖЮ ЭЖЭЖЮЖЭЖЮ
RAL 9001
ЭЖЭЖЮЖЭЖЮ ЭЖЭЖЮЖЭЖЮ ЭЖЭЖЮЖЭЖЮ ЭЖЭЖЮЖЭЖЮ
RAL 9003

ЭЖЭЖЭЖ

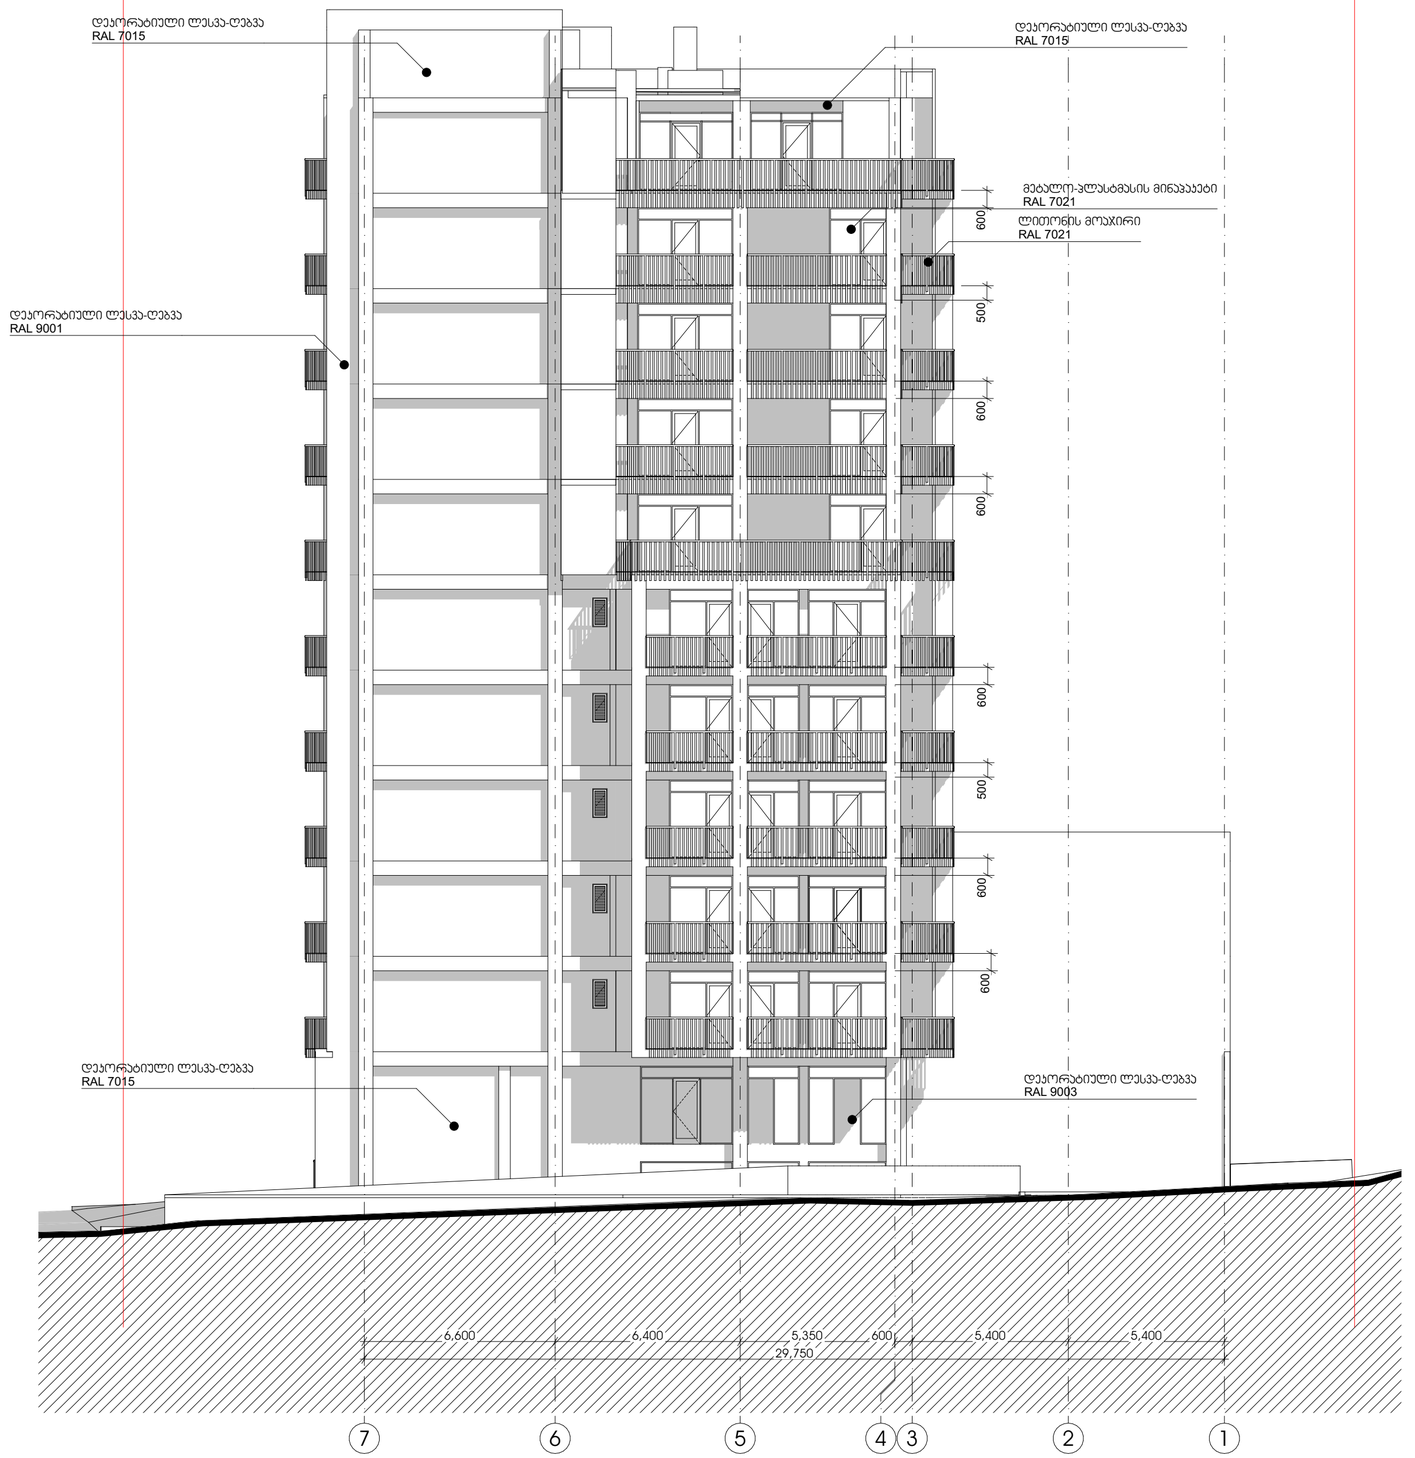

7-1 Facade 1:150

პროექტის სახელწოდება
მრავალფუნქციური კომპლექსი დიდ დიღომში

სტადია	პროექტის შეთანხმება
თარიღი	20.04.2020

პირობითი აღნიშვნები

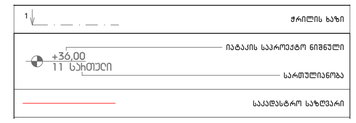

შენიშვნები

ობიექტის მისამართი
ქ. თბილისი, დიღომი
(ს.კ №01.72.14.014.434)

დამკვეთი
ზაზა იჩქიტიძე

პრ. ავტორი / შემსრულებელი	გიორგი	ვარდოსანიძე
	გიორგი	ცუცქირიძე

ფორმატი	მასშტაბი	კოდი	გვერდი
A3	1:150		66

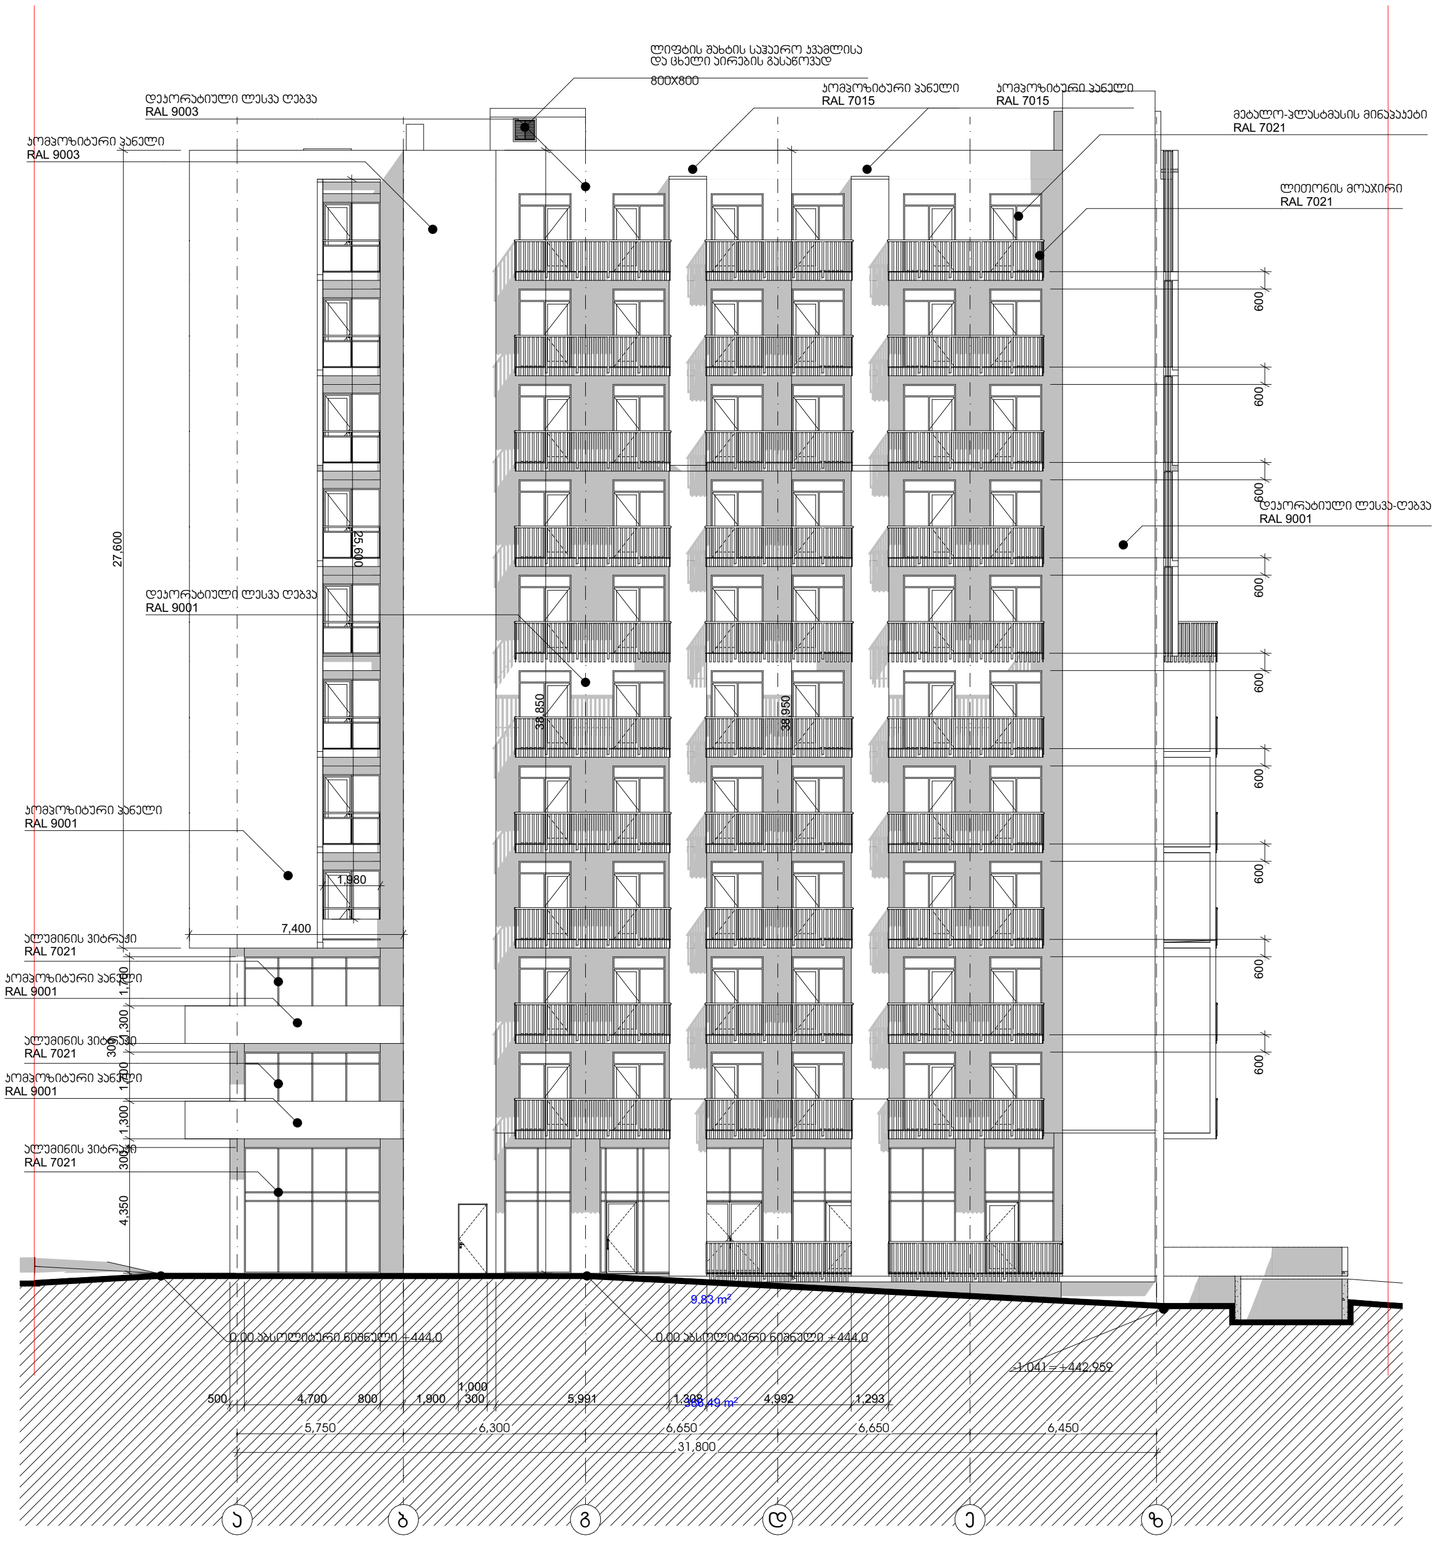

პროექტის სახელწოდება

მრავალფუნქციური პომპლექსი დიდ დიღომში

სტადია	პროექტის შეთანხმება
თარიღი	20.04.2020

პირობითი აღნიშვნები

1	ჭრილის ხაზი
+36.00 11 სართული	იატაკის საკორექტო ნიშნული
	სართულიანობა
	საკადასტრო საზღვარი

შენიშვნები

ობიექტის მისამართი

ქ. თბილისი, დიღომი
(ს.კ №01.72.14.014.434)

დამკვეთი

ზაზა იჩქიტიძე

პრ. ავტორი / შემსრულებელი	გიორგი	ვარდოსანიძე
	გიორგი	ცუცქირიძე

ფორმატი	მასშტაბი	კოდი	გვერდი
A3	1:150		67

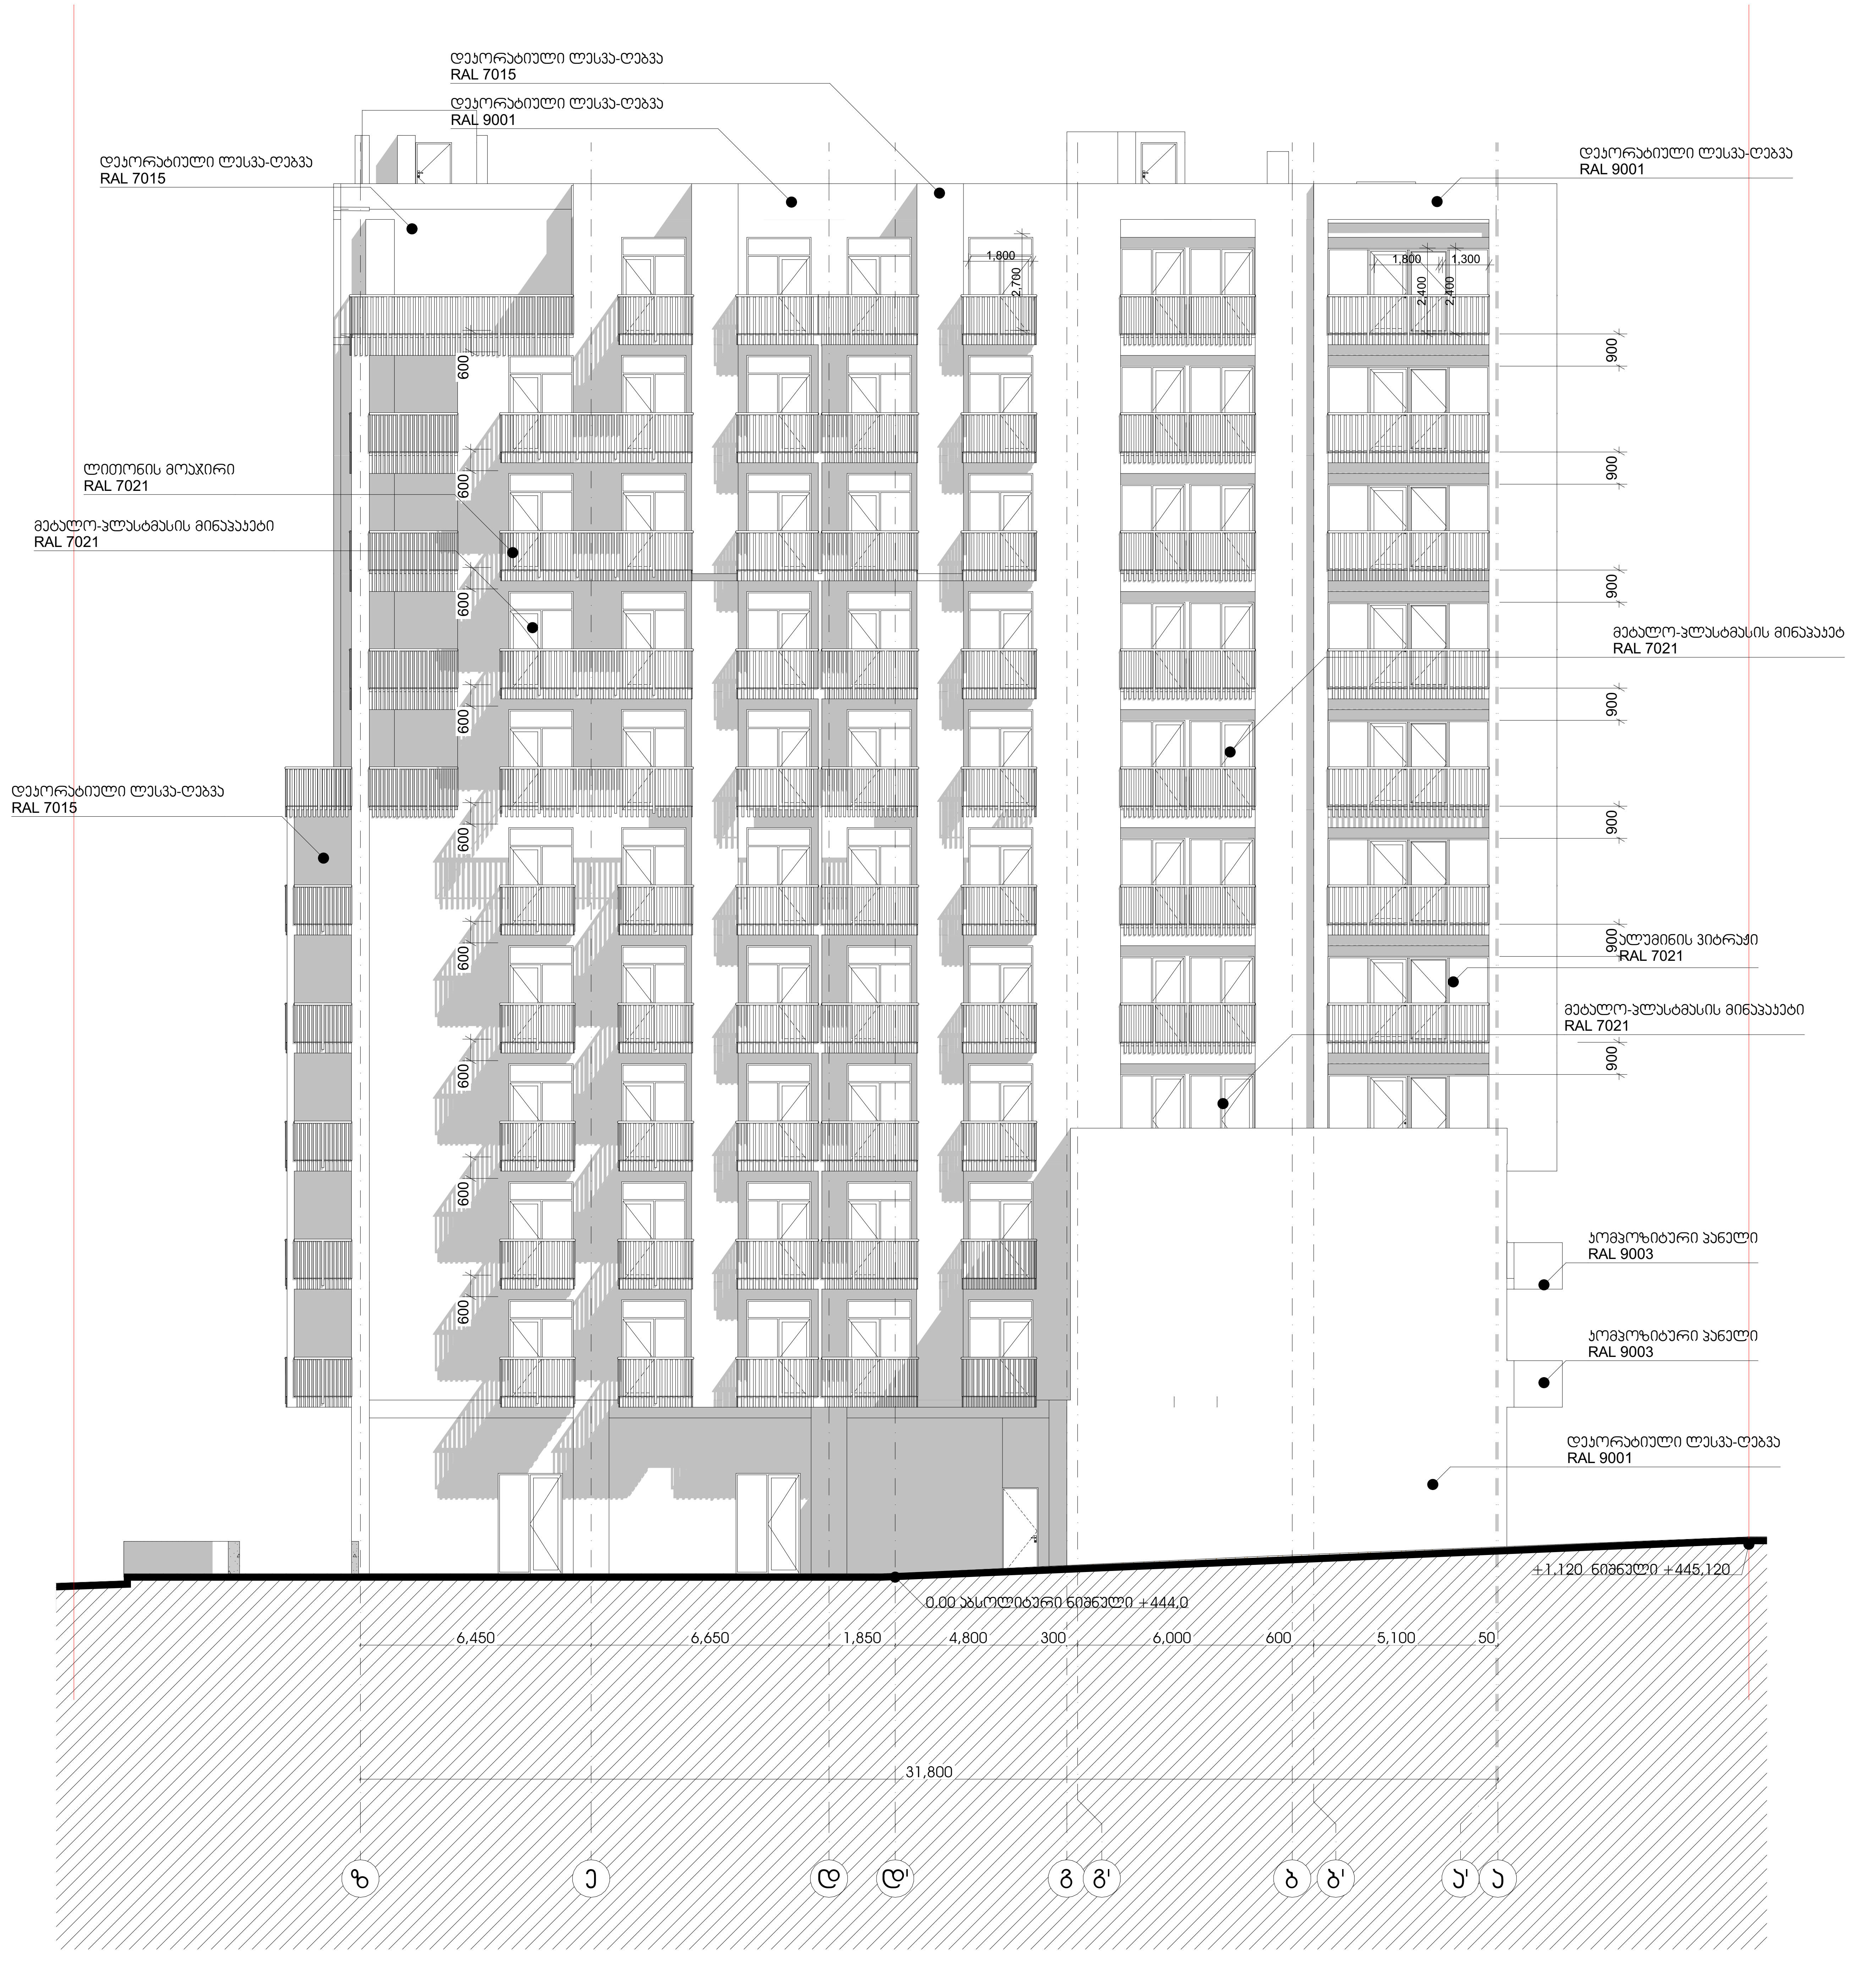

z-a | Facade | 1:150

პროექტის სახელწოდება

მრავალფუნქციური კომპლექსი დიდ დიღომში

სტადია	პროექტის შეთანხმება
თარიღი	20.04.2020

პირობითი აღნიშვნები

1	ჭრილის ხაზი
+36,00	იატაკის საპროექტო ნიშნული
11 სართული	სართულიანობა
	საკადასტრო საზღვარი

შენიშვნები

ობიექტის მისამართი

ქ. თბილისი, დიღომი (ს.კ №01.72.14.014.434)

დამკვეთი

ზაზა იჩქიტიძე

პრ. ავტორი / შემსრულებელი	გიორგი	პარდოსანიძე
	გიორგი	ცუცქირიძე

ფორმატი	მასშტაბი	კოდი	გვერდი
A3	1:150		68

ფასადის დეტალი
1:20

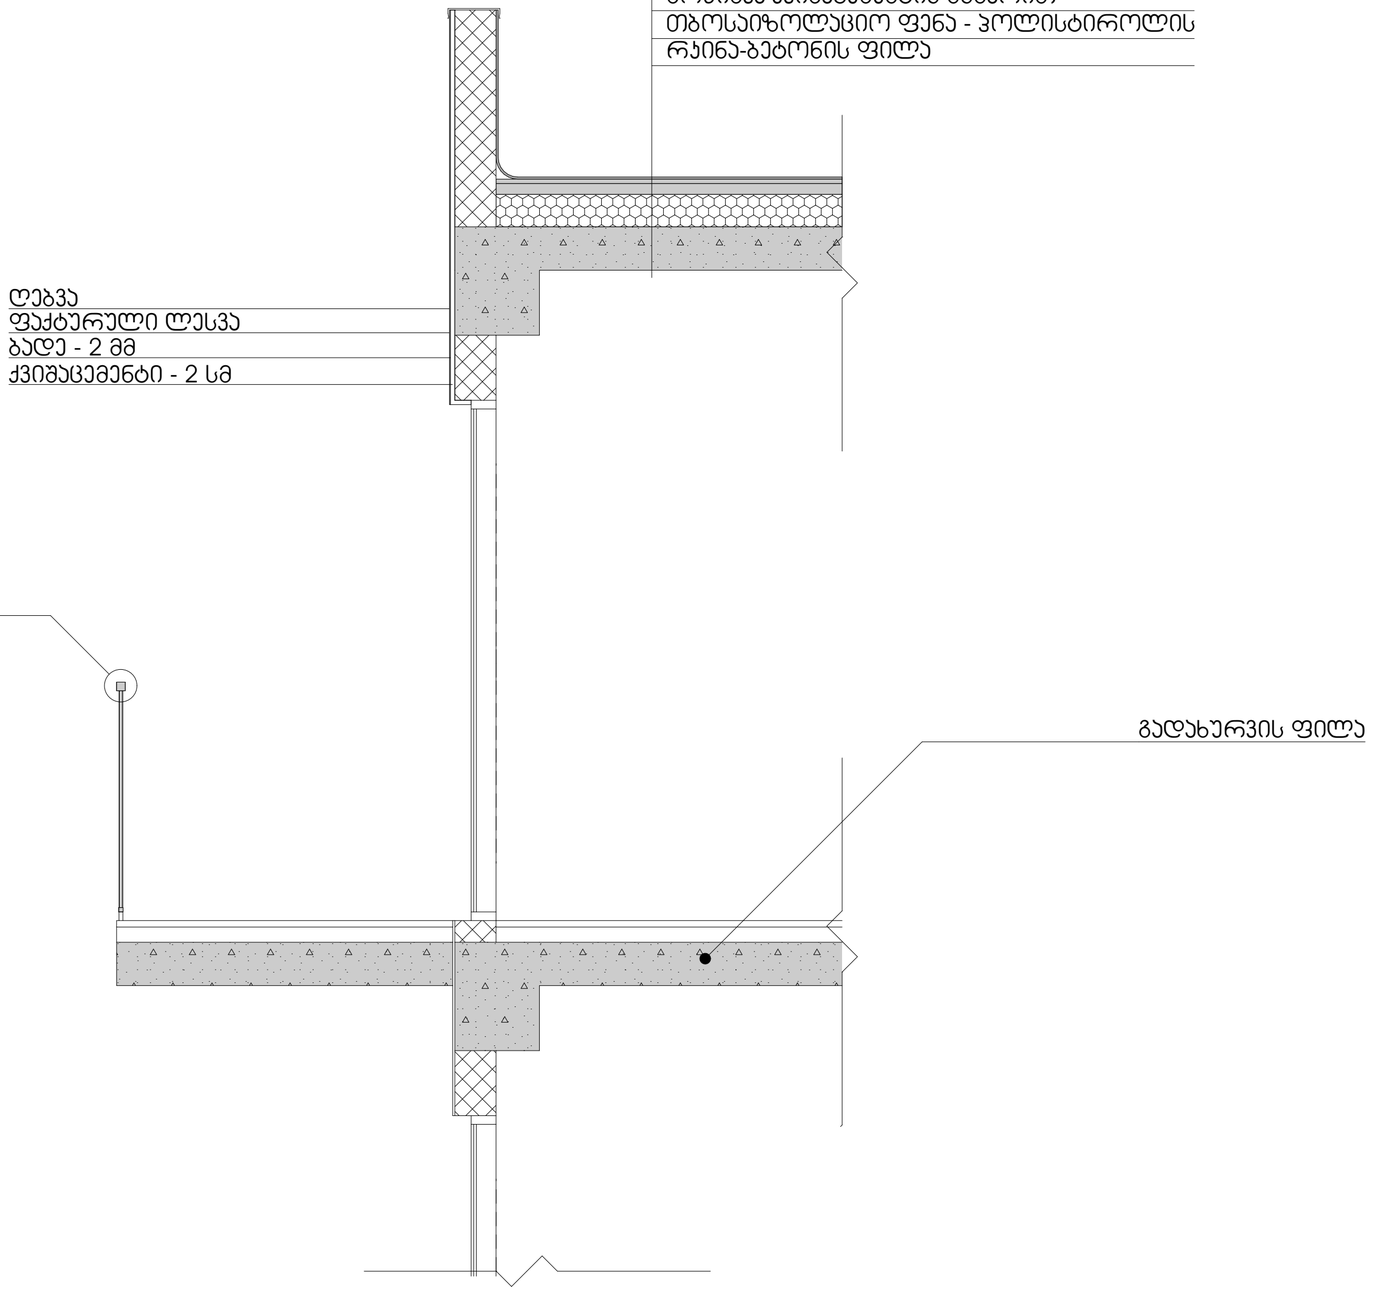

პროექტის სახელწოდება
მრავალფუნქციური კომპლექსი დიდ დიღომში

სტადია	პროექტის შეთანხმება
თარიღი	20.04.2020

პირობითი აღნიშვნები

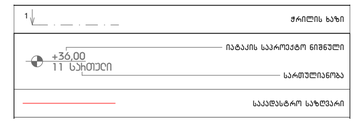

შენიშვნები

ობიექტის მისამართი
ქ. თბილისი, დიდოგი
(ს.კ №01.72.14.014.434)

დამკვეთი
ზაზა ოჩქიტიძე

პრ. ავტორი / შემსრულებელი	გიორგი	ვარდოსანიძე
	გიორგი	ცუცქირიძე

ფორმატი	მასშტაბი	ლოდი	გვერდი
A3	1:20		67

რკინის მოაჯირი (ტიპიური დეტალი)

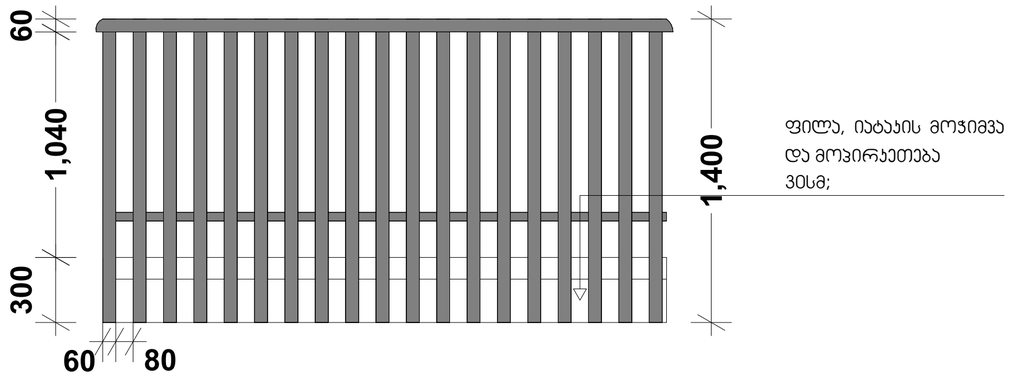

det. 2 Detail 1:20

მინის მოაჯირი (ტიპიური დეტალი)

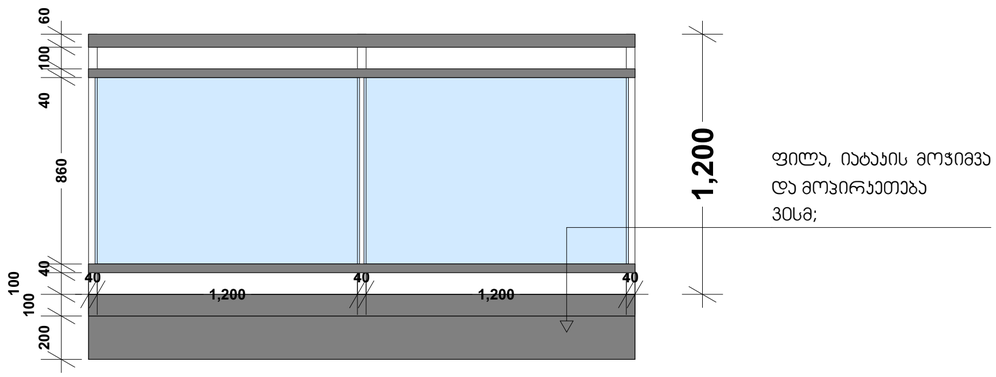

det. 2 Detail (1) 1:20

პროექტის სახელწოდება
მრავალფუნქციური კომპლექსი დიდ დიღომში

სტადია	პროექტის შეთანხმება
თარიღი	20.04.2020

პირობითი აღნიშვნები

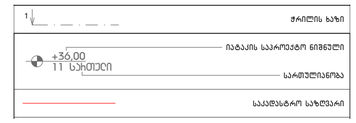

შენიშვნები

ობიექტის მისამართი
ქ. თბილისი, დიღომი
(ს.ს №01.72.14.014.434)

დამკვეთი
ზაზა იჩქიტიძე

პრ. ავტორი / შემსრულებელი	გიორგი	ვარდოსანიძე
	გიორგი	ცუცქირიძე

ფორმატი	მასშტაბი	კოდი	გვერდი
A3	1:20		69

ღიობების სპეციფიკაცია

რაოდენობა	96	90	
სიგანე	1 800	1 800	
სიმაღლე	2 700	2 700	
ზედაპირის ფართობი	4,32	4,32	
გეგმა	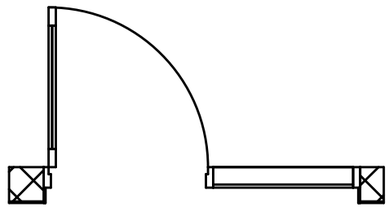	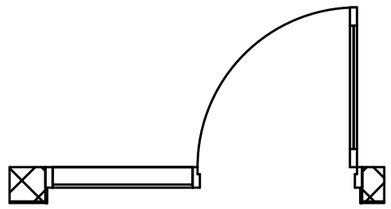	
ფასადი მასალა მეტალო-პლასმასი ფერი RAL7021	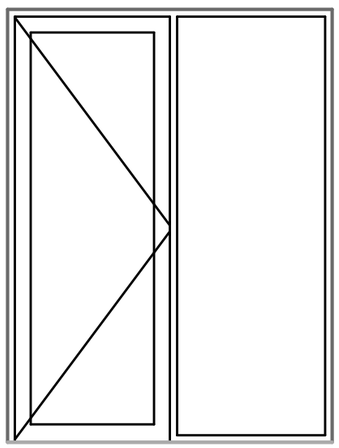	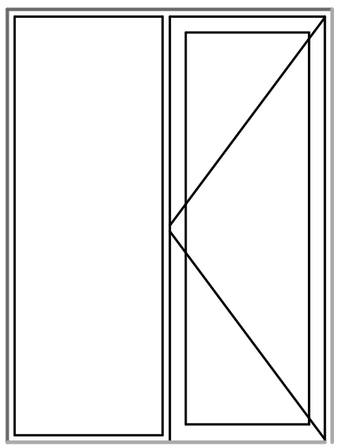	

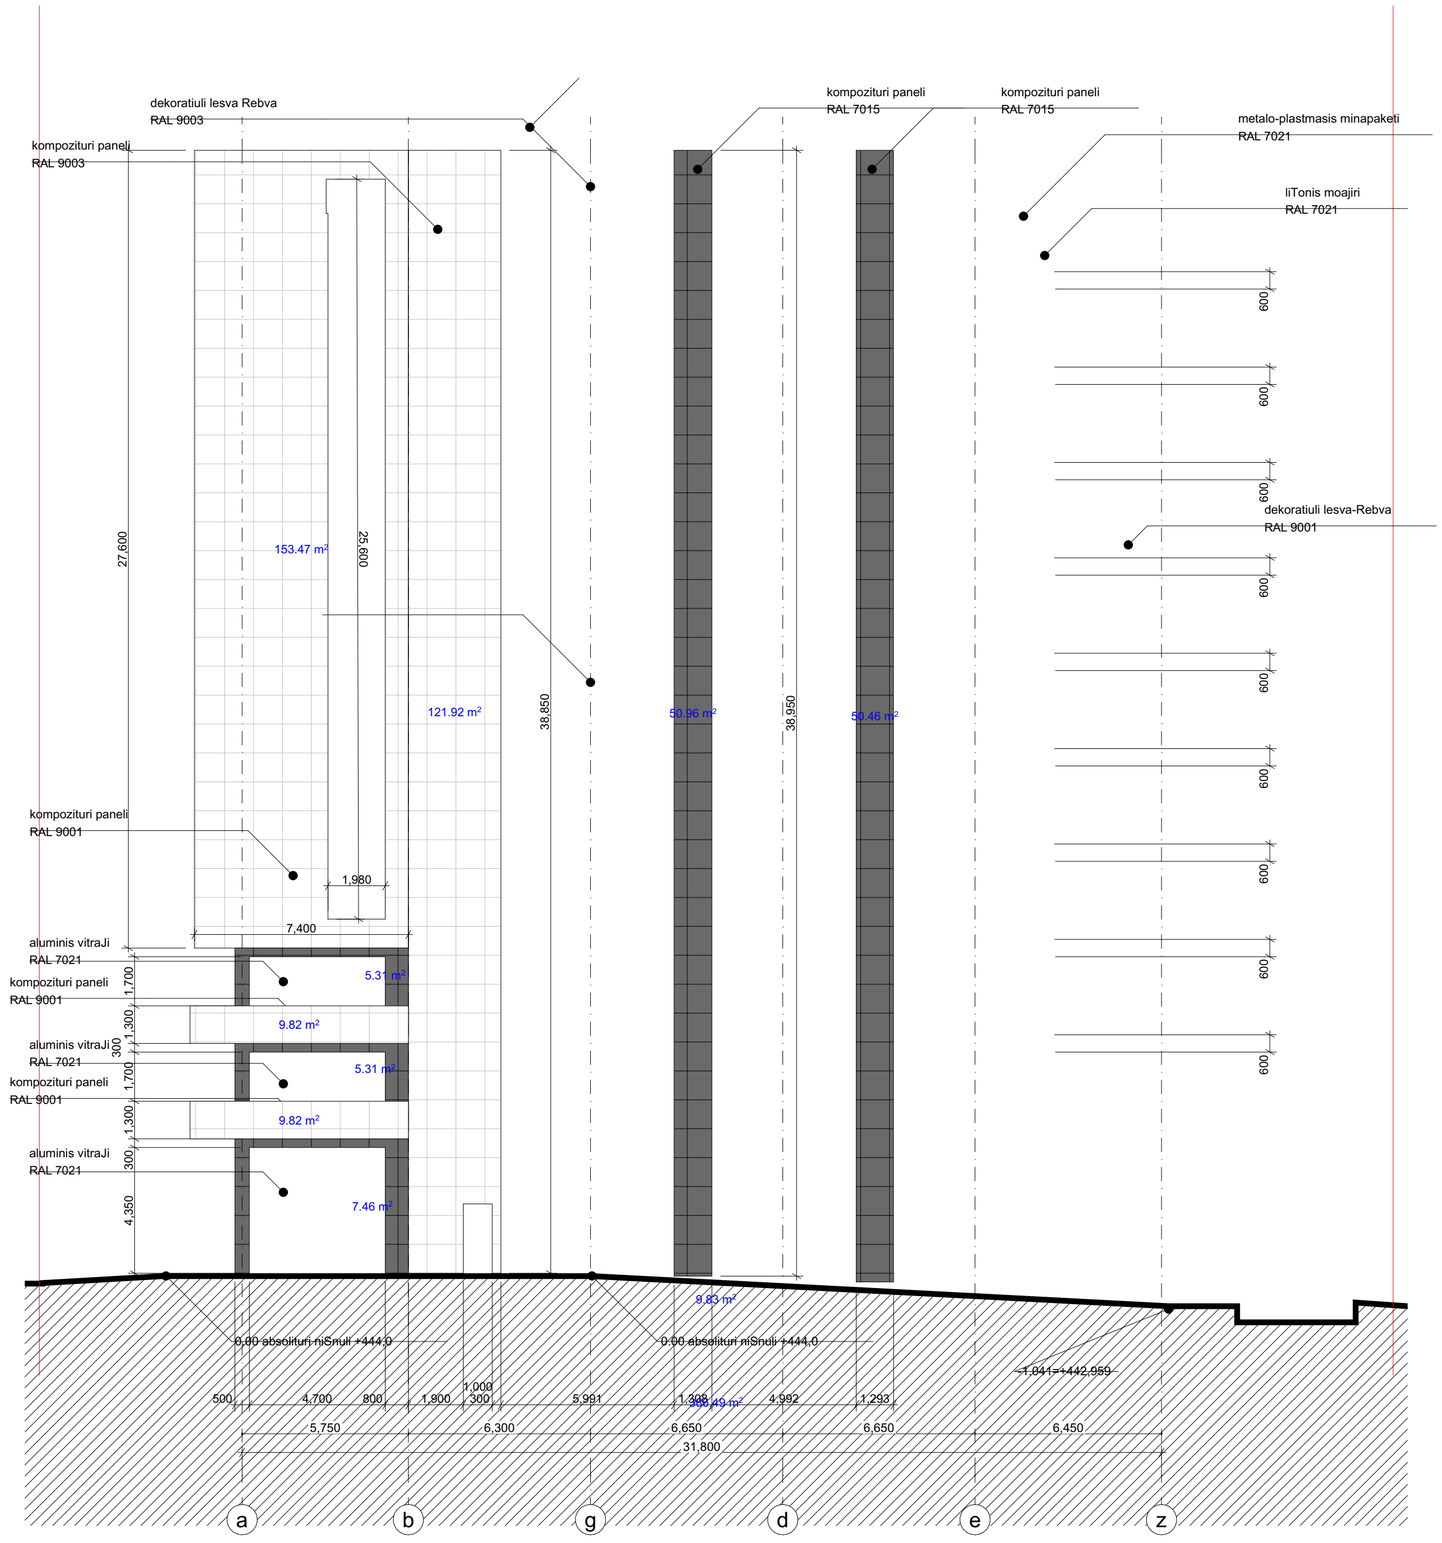

proeqtis saxelwodeba
mravalfunqciuri kompleqsi
did diRomSi

stadia	proektis SeTanxmeba
TariRi	20.04.2020

pirobiTi aRniSvnebi

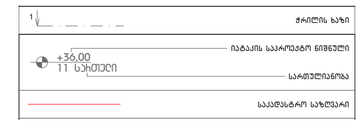

SeniSvnebi

obieqtis misamarTi
q. Tbilisi, diRomi
(s.k #01.72.14.014.434)

damkveTi

zaza iCqitiZe

pr. avtori / Semsrulebeli	giorgi	vardosaniZe
	giorgi	cucqiriZe

formati	masStabi	kodi	gverdi
A3	1:150		67

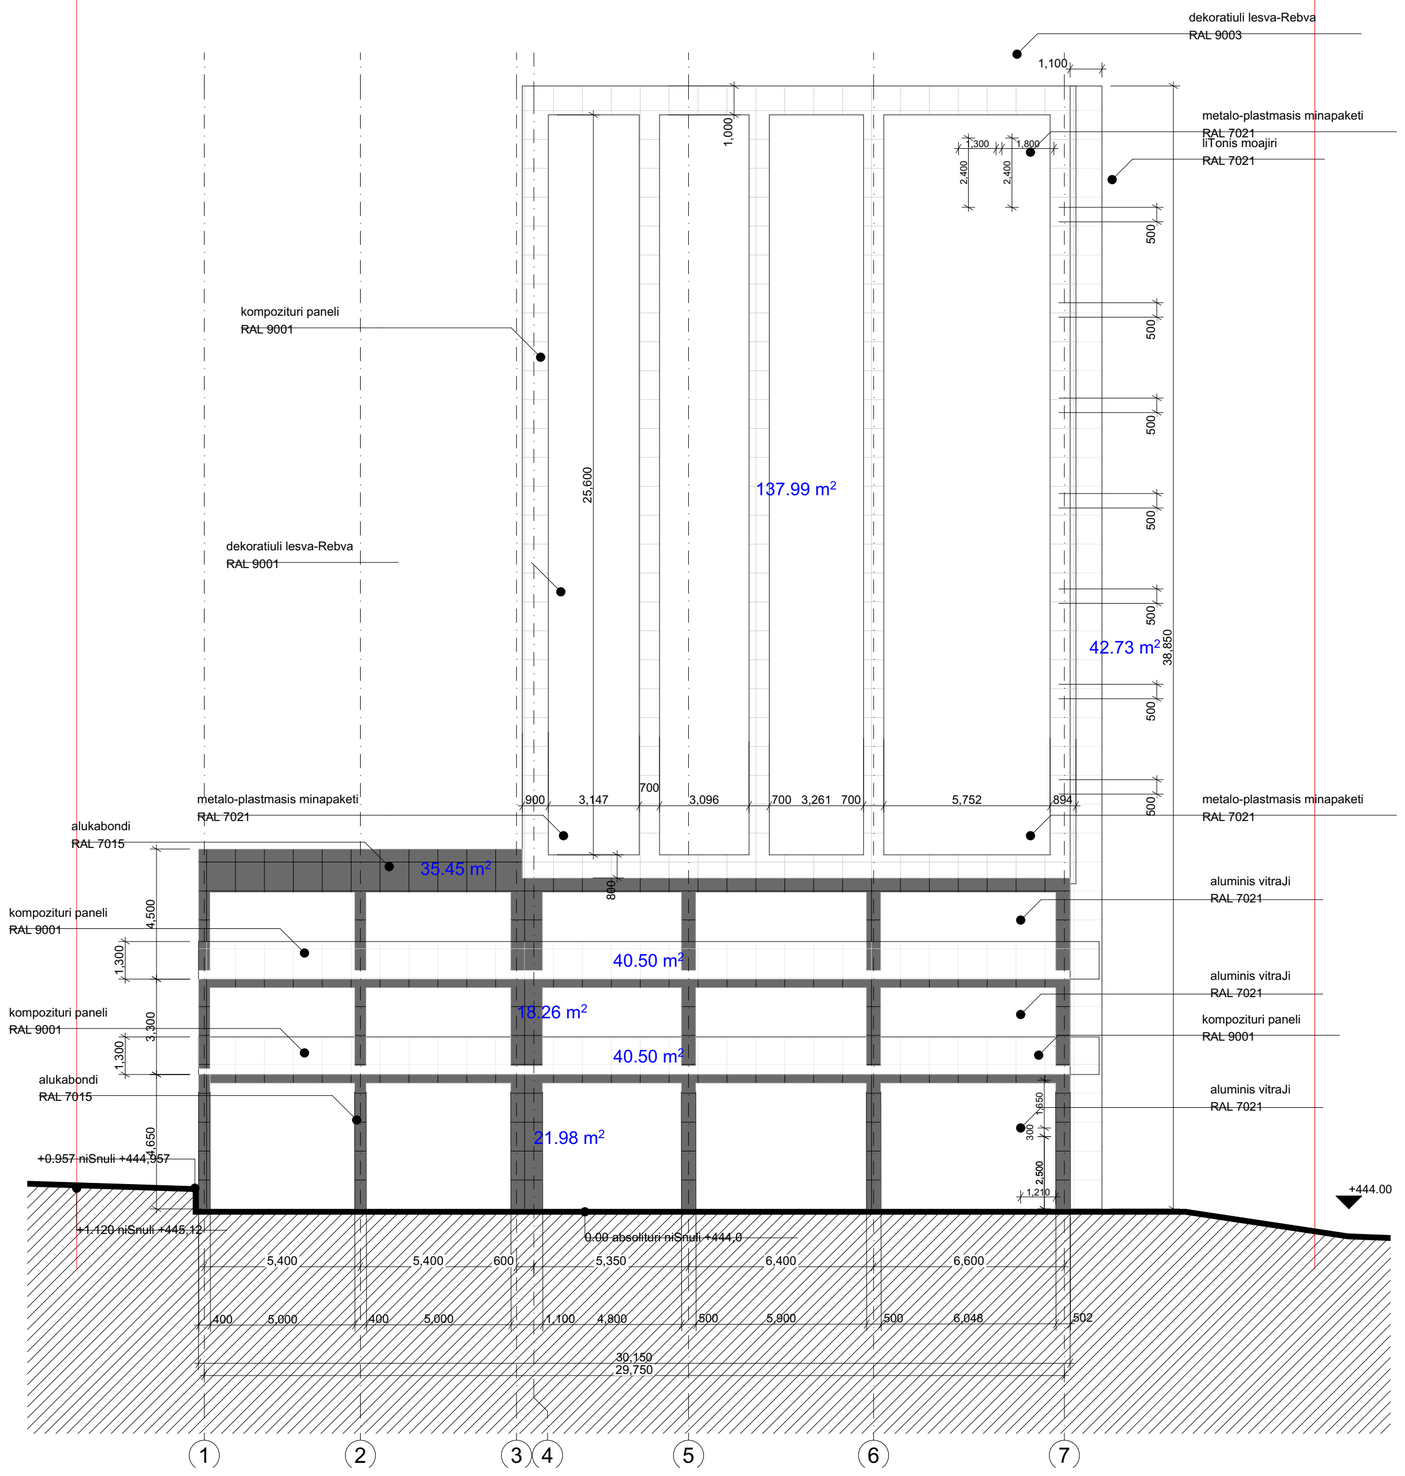

proeqtis saxelwodeba
mravalfunqciuri kompleqsi
did diRomSi

stadia	proektis SeTanxmeba
TariRi	20.04.2020

pirobiTi aRniSvnebi

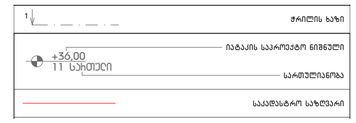

SeniSvnebi

obieqtis misamarTi
q. Tbilisi, diRomi
(s.k #01.72.14.014.434)

damkveTi

zaza iCqitiZe

pr. avtori / Semsrulebeli	giorgi	vardosaniZe
	giorgi	cucqiriZe

formati	masStabi	kodi	gverdi
A3	1:150		65


მინაჭსოვილი
მილკვადრატი
ანკერები
დამჭიმი
(ზაპლოვკა)
კომპოზიტური
პანელი