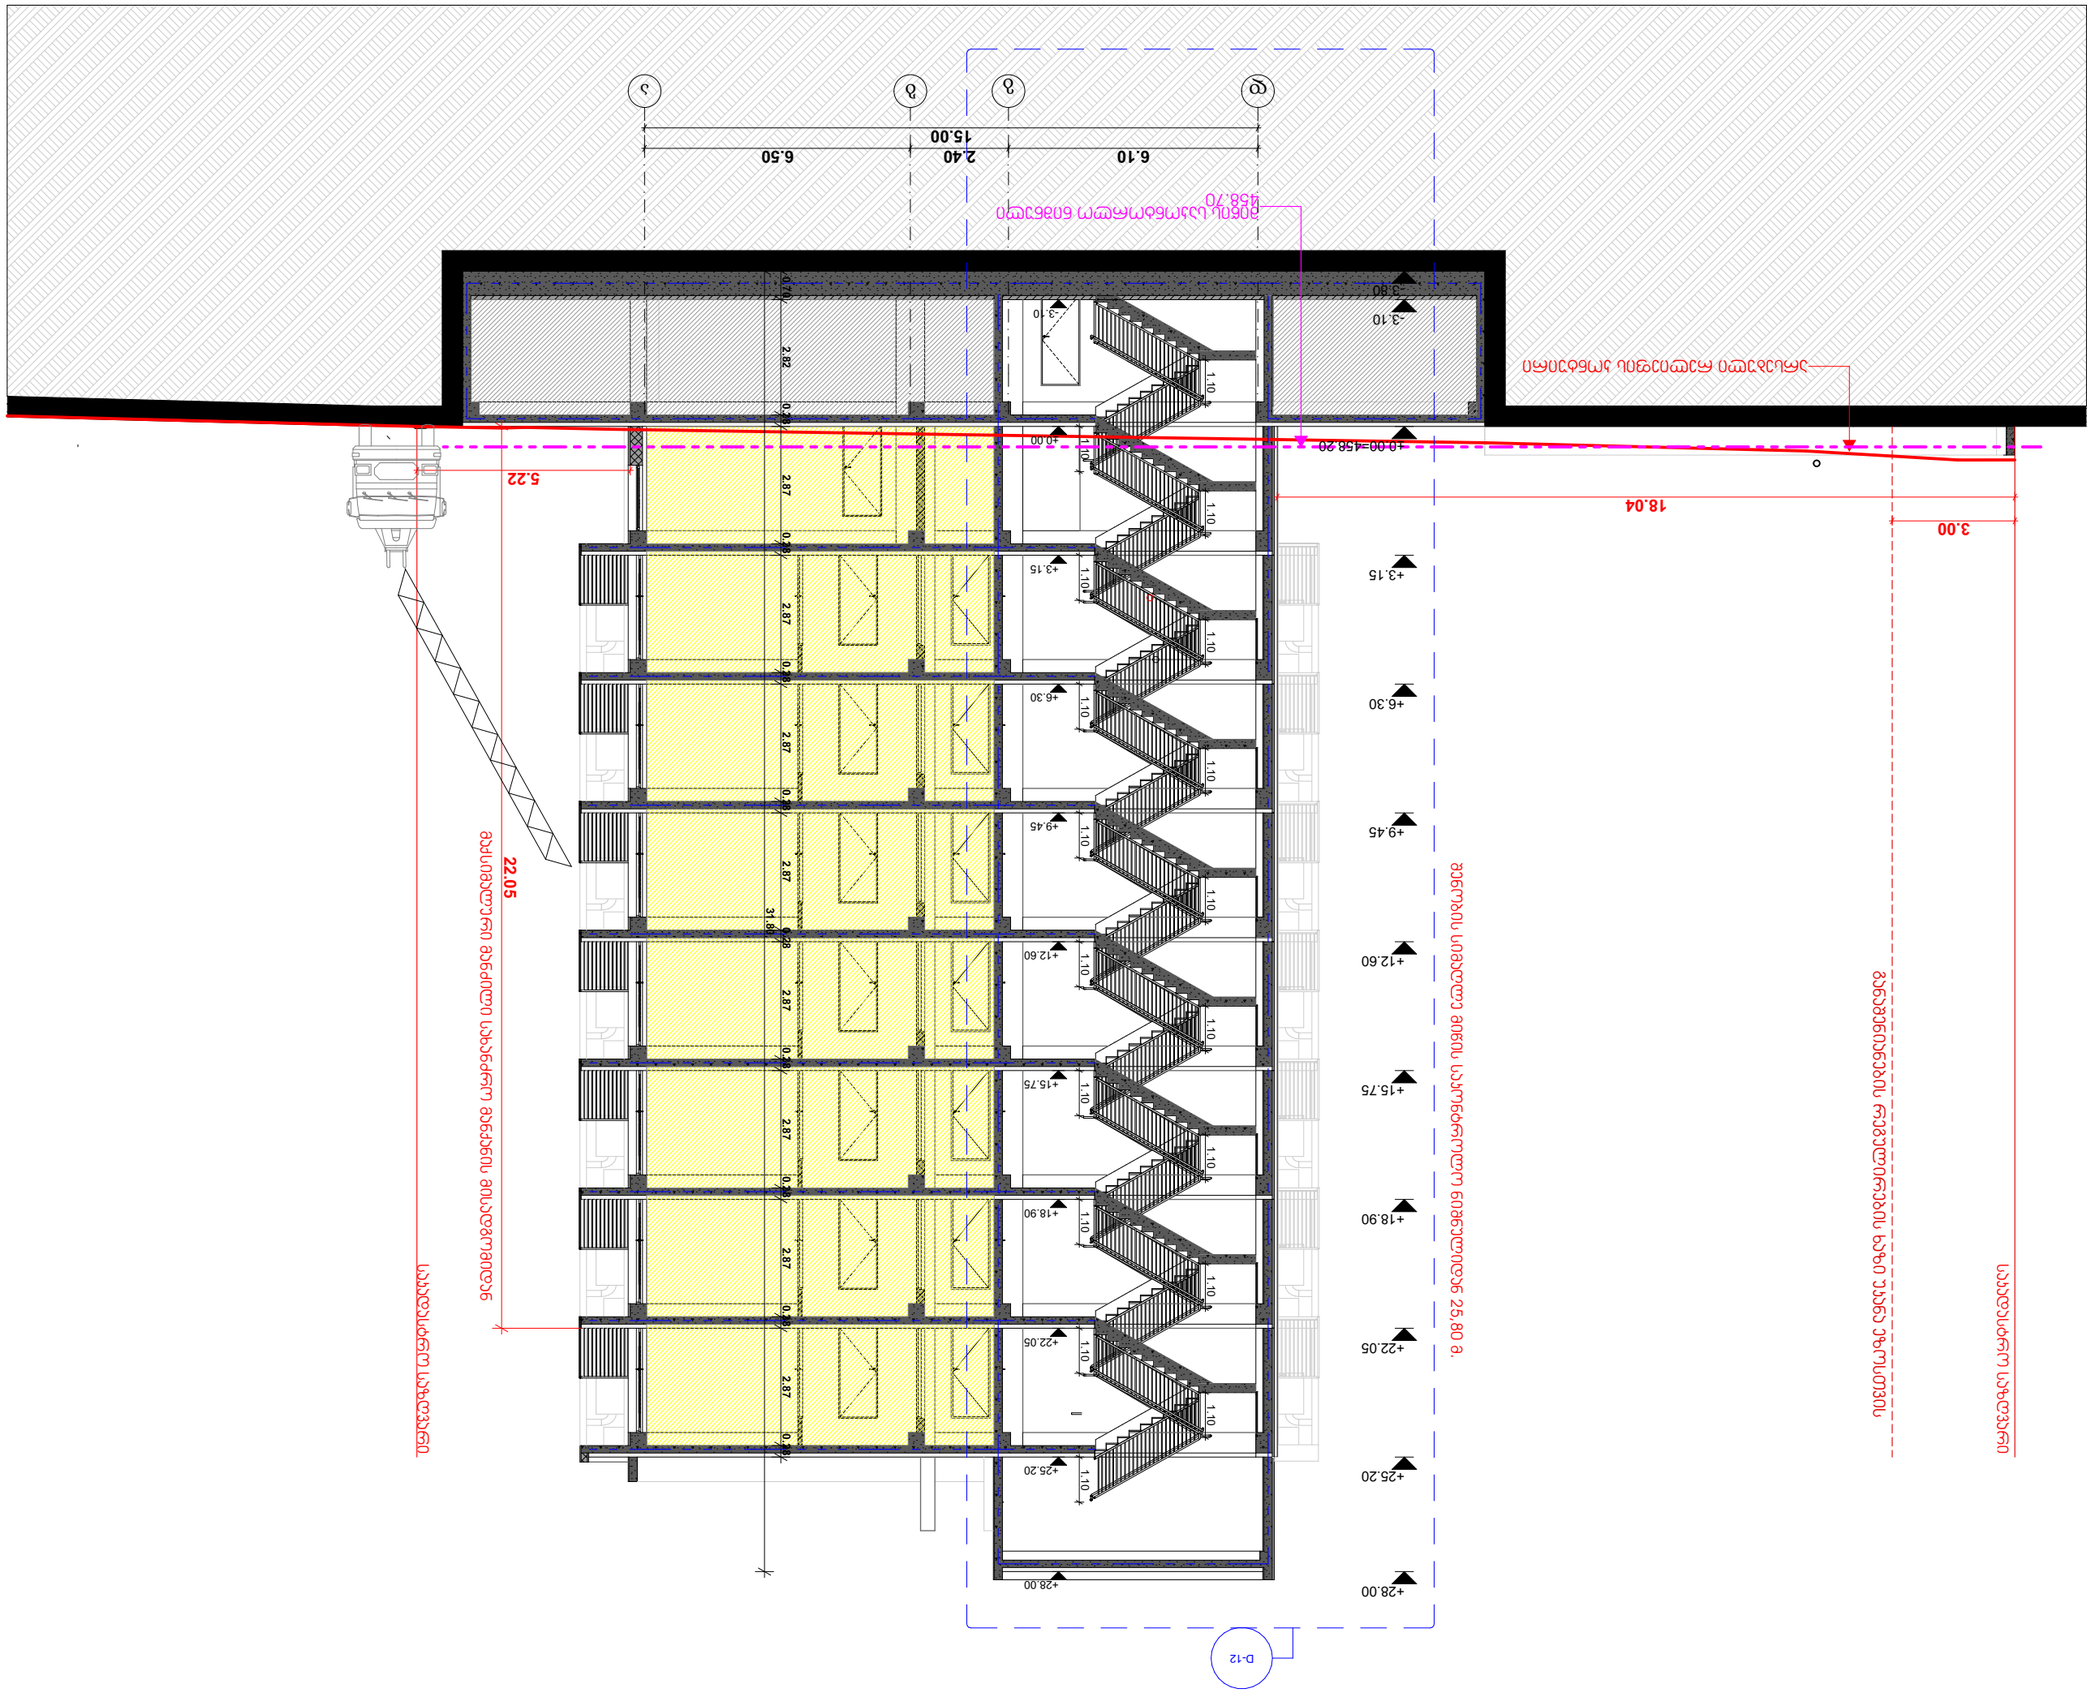

ჭრილი 1-1

ავტორი/ავტორები	
ტიპიური საცხოვრებელი კორპუსი	
მისამართი:	
Address	
პროექტის ეტაპი:	
ნახაზის №:	
Drawing Scale.	A3
2023 წ	

Drawing Status	პროექტი
Date	2023

ფართობების ცხრილი		
perfromers		
ჯამი:		

Notes:

1. ნახაზის ყველა განზომილება მოცემულია მილიმეტრებში.
2. პროექტით გათვალისწინებული ყველა სამშენებლო სამუშაოები უნდა შესრულდეს მოქმედი სამშენებლო ნორმების და წესების მოთხოვნათა სრული დაცვით.
3. ნახაზზე ასახული ყველა ზომა უნდა შემოწმდეს ადგილზე სამუშაოების დაწყებამდე.

ნახაზის ავტორი:

ავტორი/ავტორები	
ტიპიური საცხოვრებელი კორპუსი	
მისამართი:	
Address	
პროექტის ეტაპი:	
ნახაზის №:	
Drawing Scale.	A3
2023 წ	

ჭრილი 1-1

Drawing title	
ნახაზის №:	
ტიპიური სართული	
ტიპიური სართული	
ტიპიური სართული

ჭრილი 2-2

1:150

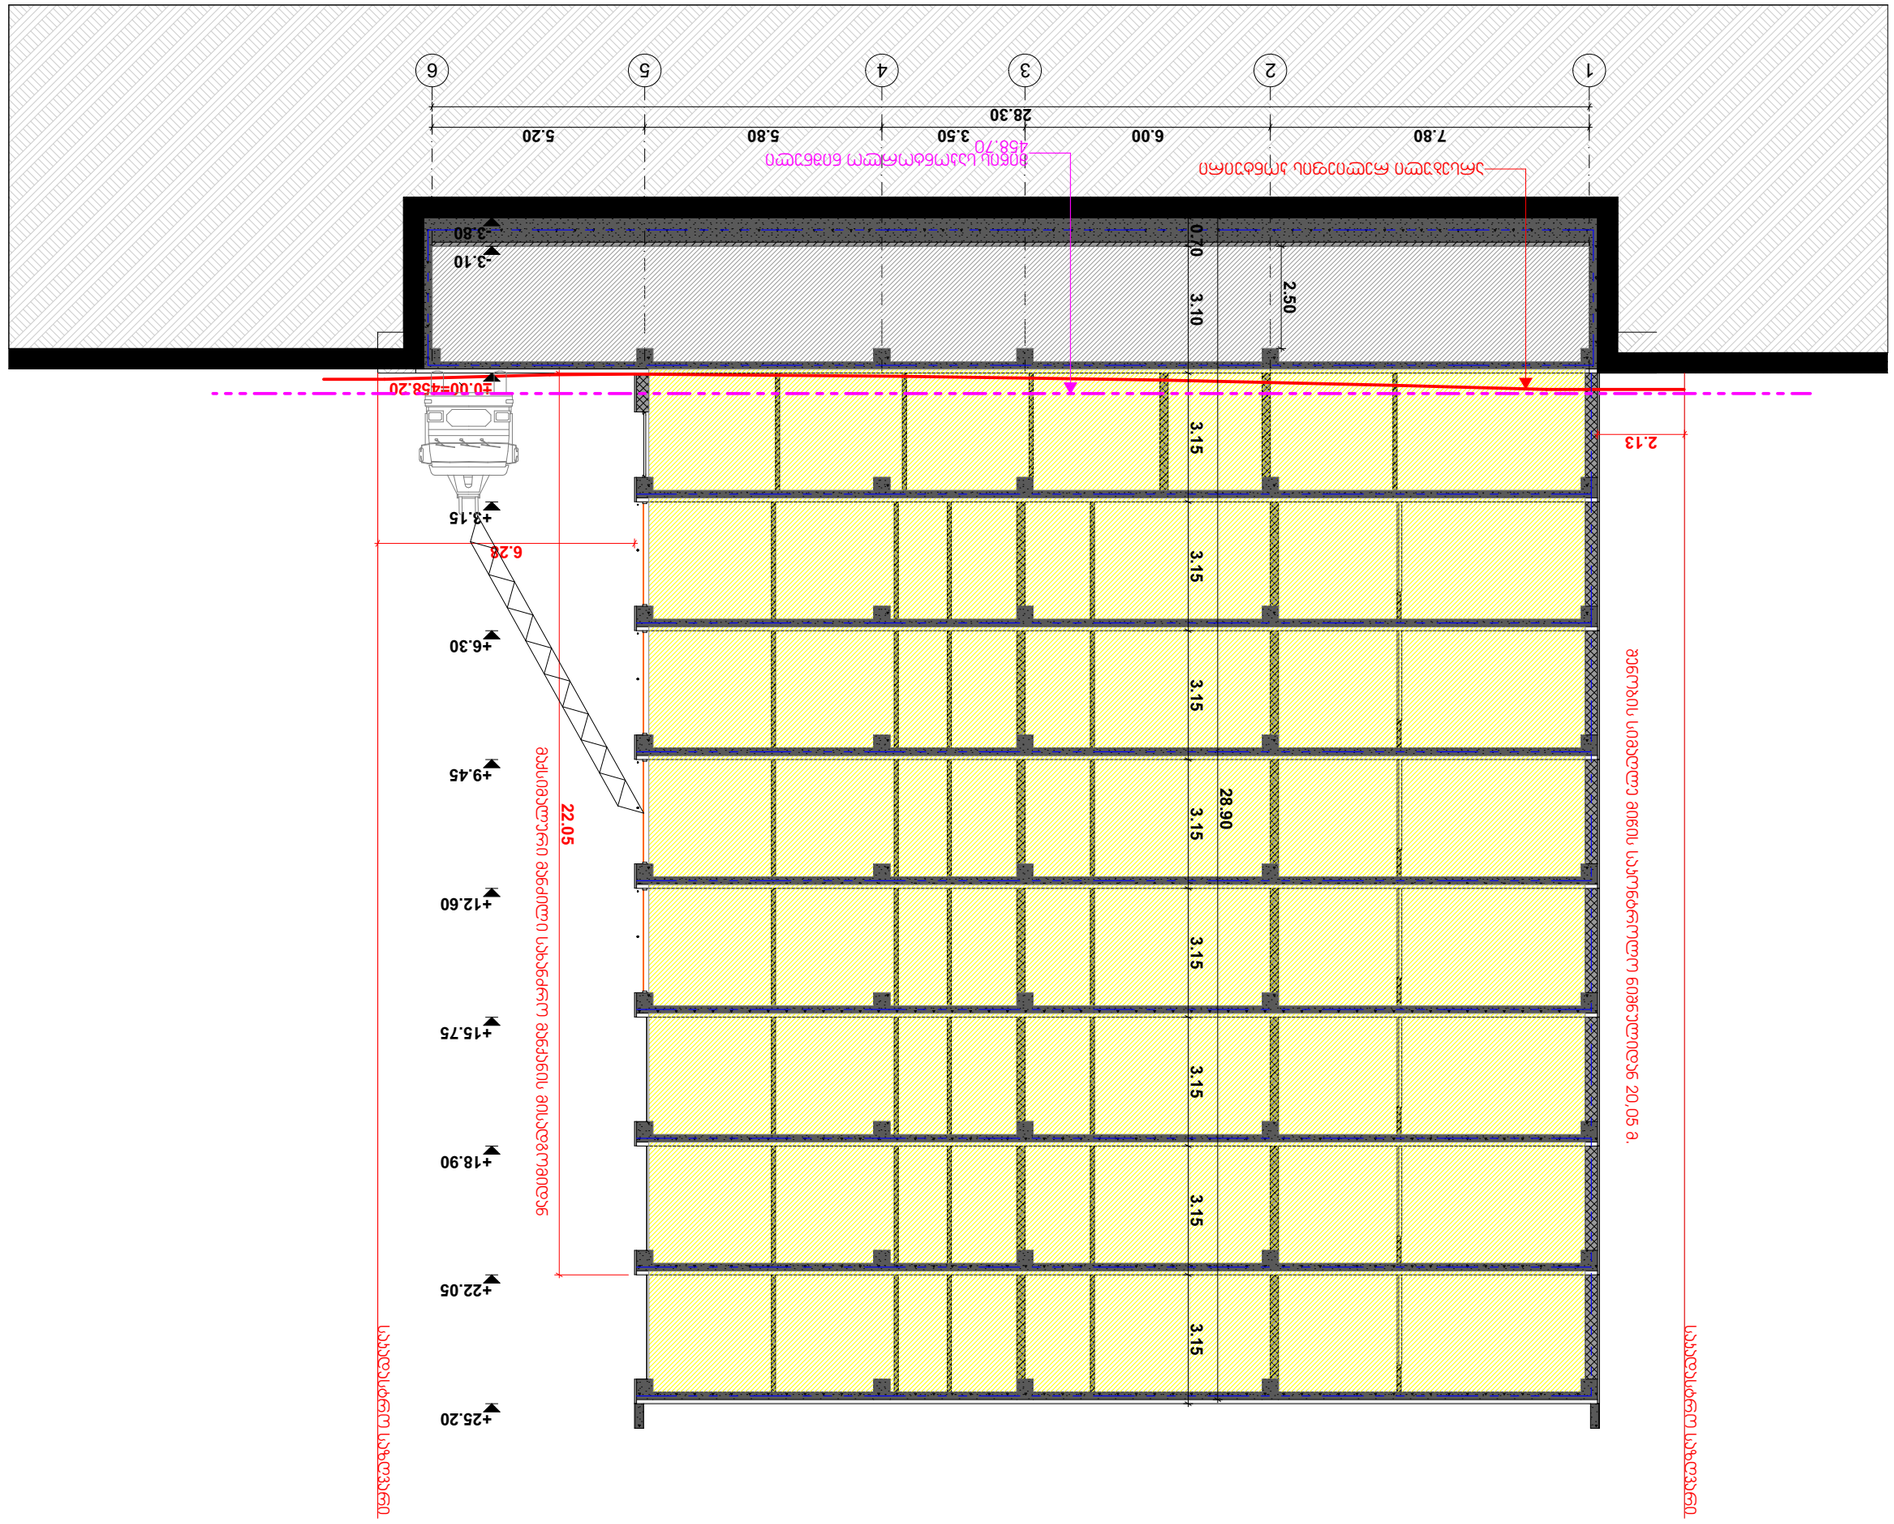

ავტორი:	
Author	
ობიექტის მისამართი, ქ. თბილისი, ვაკის რაიონი, ი. ჭავჭავაძის გამზირი №25	
01.72.14.036.191	
პროექტის ნომერი:	

პროექტის სტადია	ტექ. პროექტი	
Drawing Status	Date	
	2023	

petromers

ტიპიური სართული	სართ.ფართობი	სულ ფართობი
ზომ. ფართობი		
ტიპიური სართული		
ზომ. ფართობი		
ტიპიური სართული		
ზომ. ფართობი		

ნახაზის დასახელება
Drawing title
ჭრილი 2-2

ნახაზის N	ფურცლების რაოდენობა
Drawing Scale.	A3

2023 წ

Notes:
1. ნახაზის ყველა განზომილება მოცემულია მილიმეტრებში, თუ სხვა რამ არ არის მითითებული.
2. პროექტის ნებისმიერი ცვლილება უნდა შეთანხმდეს ავტორთან.
3. ნახაზის ელექტრონული ვერსია წარმოადგენს ავტორის საკუთრებას და მისი გამოყენება ავტორის ნებართვის გარეშე აკრძალულია.