ფორმატი
A 1

კორექტირებული საპროექტო ჭრილი
1-1 ღერძებში
მასშ 1:200

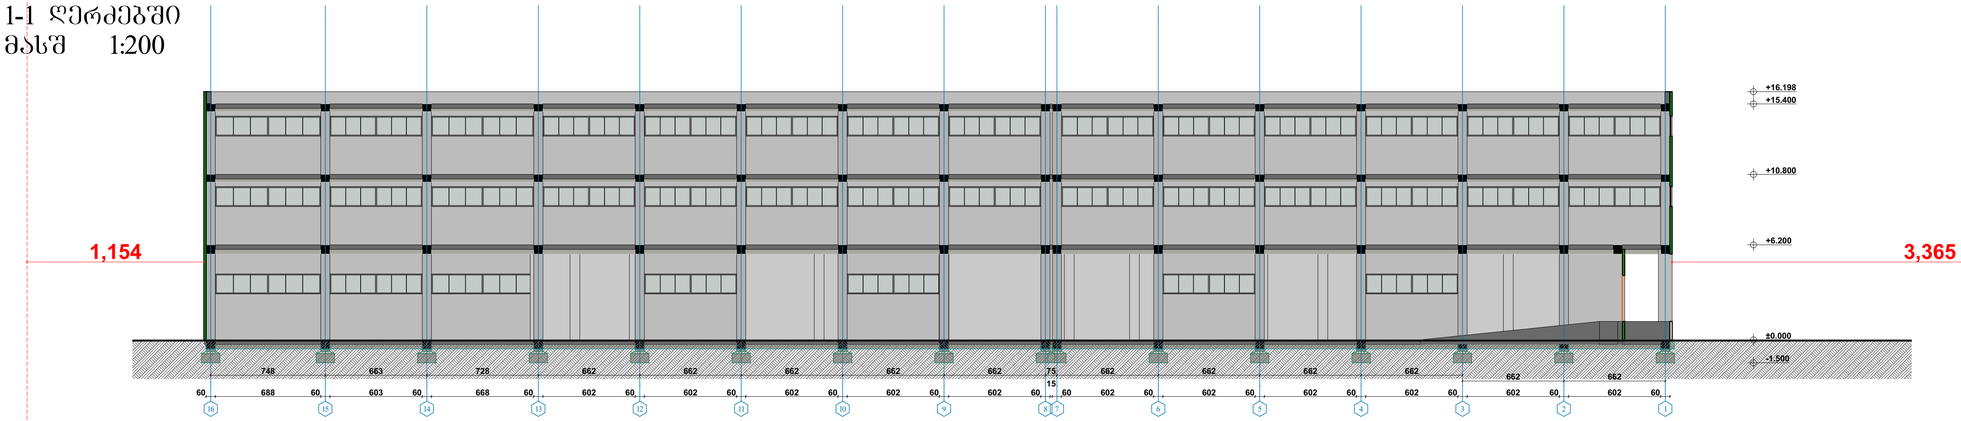
1,154
3,365
+16.198
+15.400
+10.800
+6.200
±0.000
-1.500
748 663 728 662 662 662