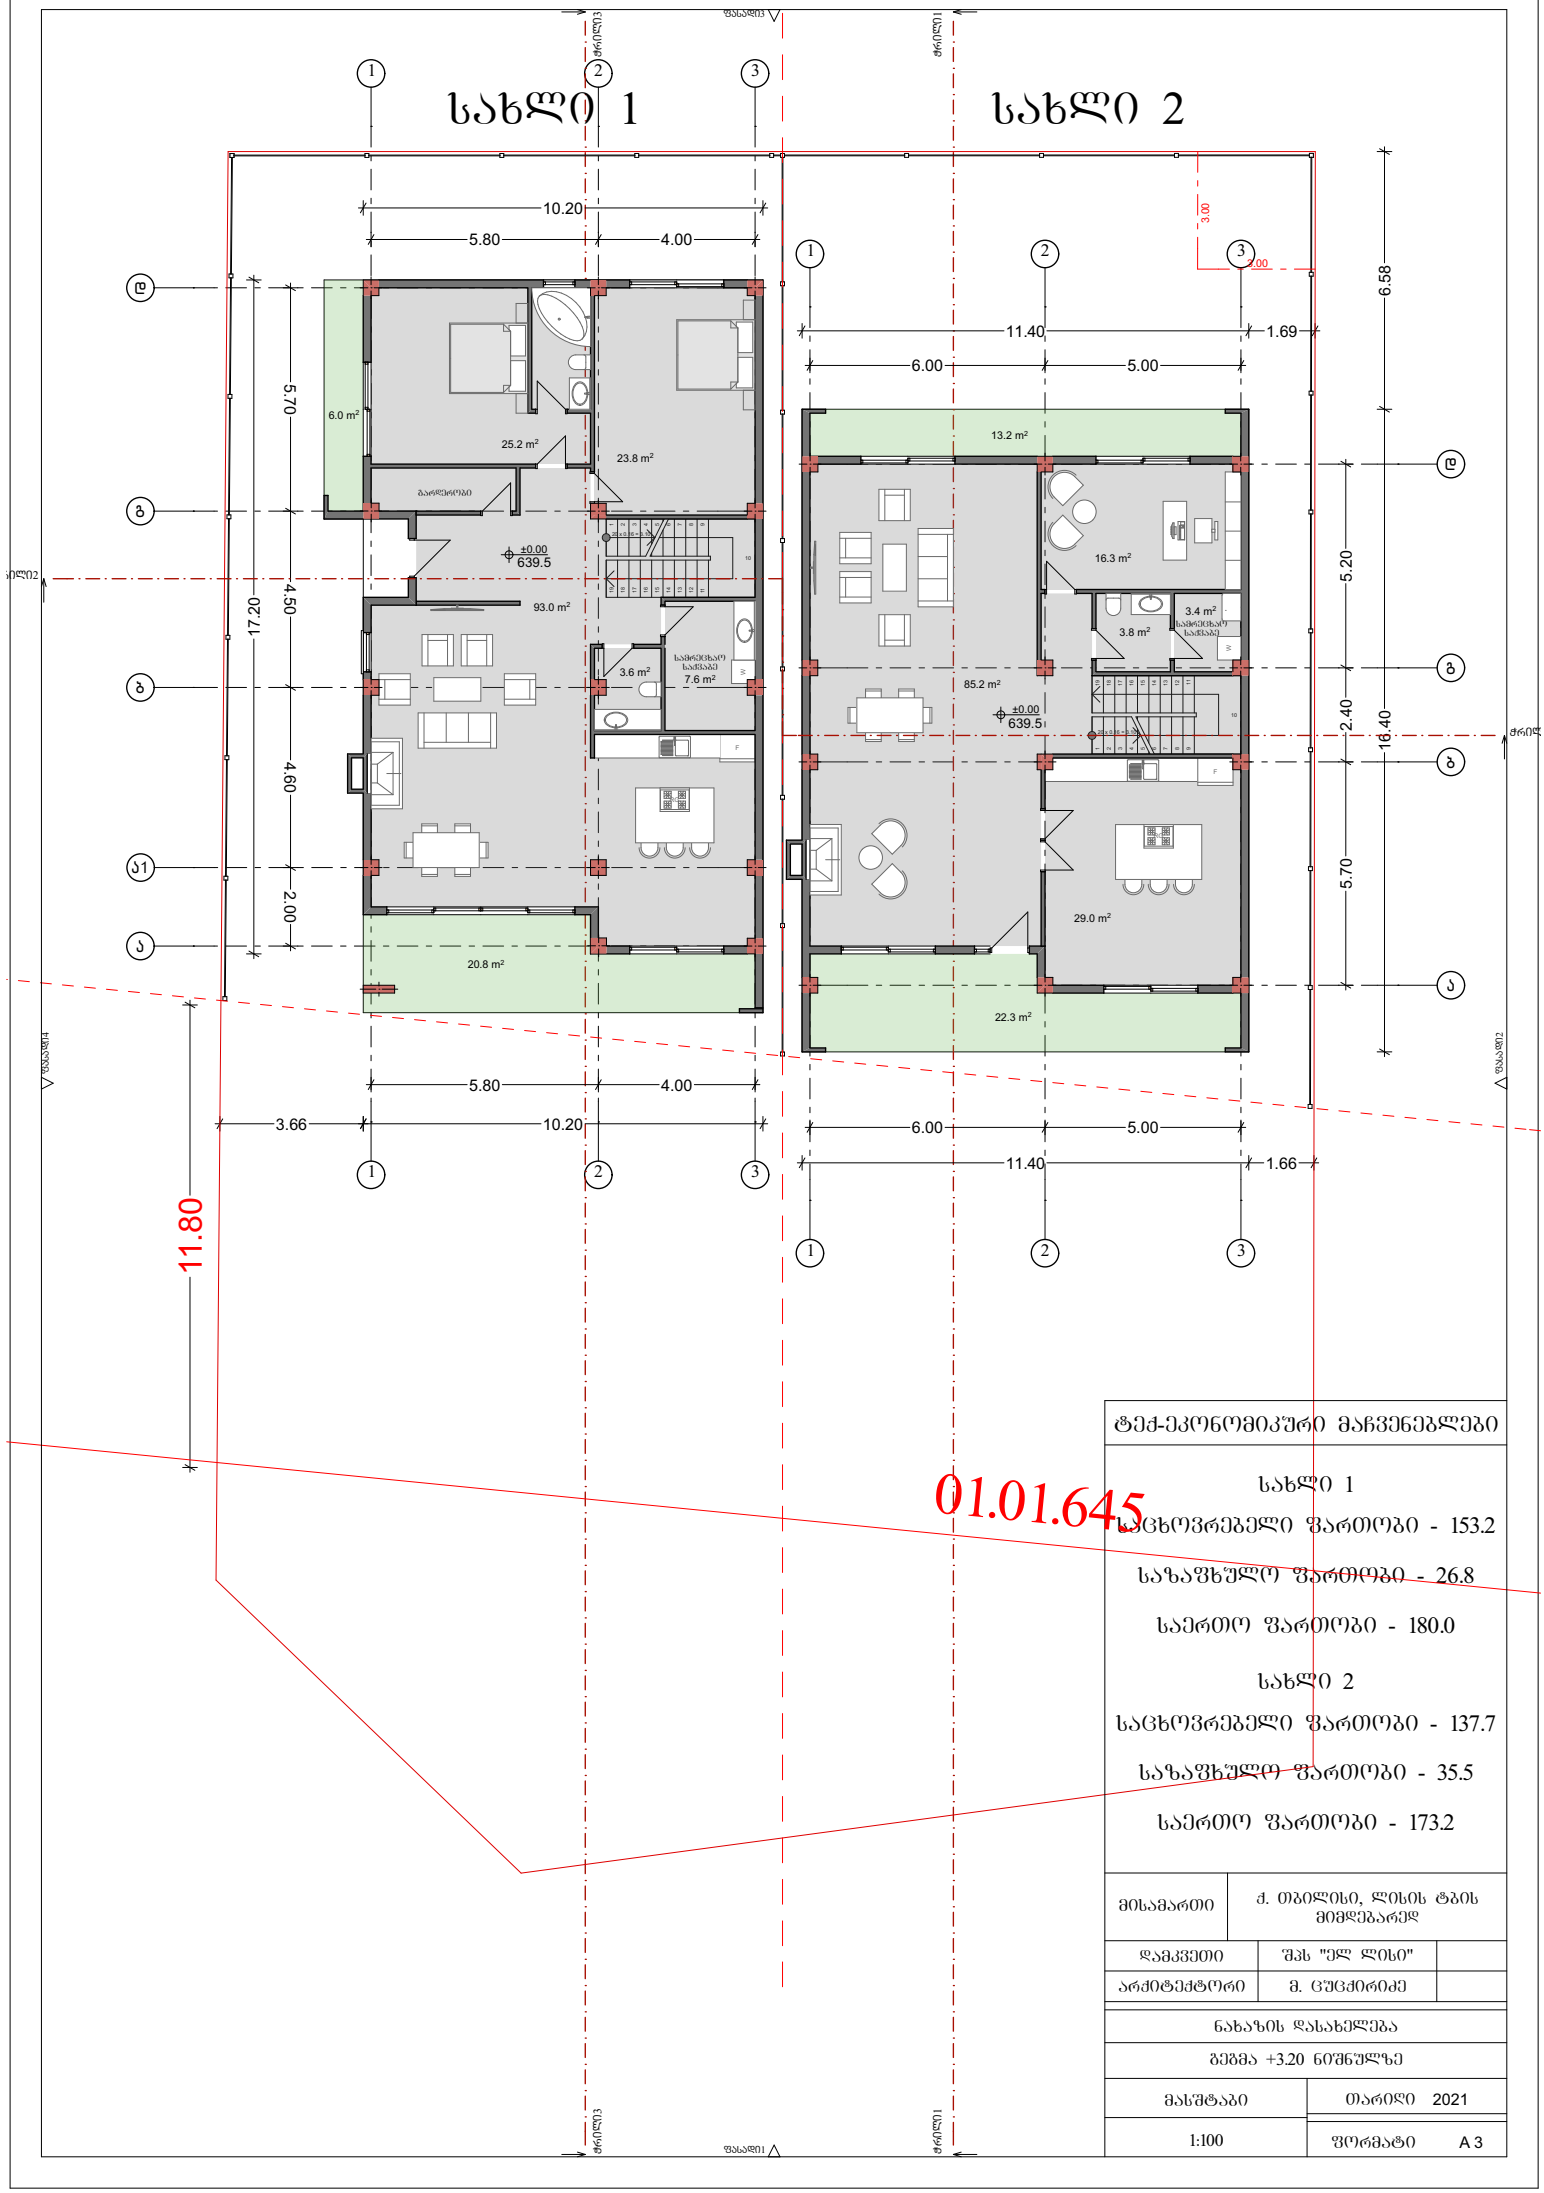

ტექ-ეკონომიკური მაჩვენებლები
სახლი 1
საცხოვრებელი ფართობი - 153.2
საზაფხულო ფართობი - 26.8
საერთო ფართობი - 180.0
სახლი 2
საცხოვრებელი ფართობი - 137.7
საზაფხულო ფართობი - 35.5
საერთო ფართობი - 173.2

მისამართი	ქ. თბილისი, ლისის ტბის მიმდებარედ	
დამკვეთი	შპს "ელ ლისი"	
არქიტექტორი	მ. ცუცქირიძე	
ნახაზის დასახელება		
გეგმა +3.20 ნიშნულზე		
მასშტაბი	თარიღი	2021
1:100	ფორმატი	A 3

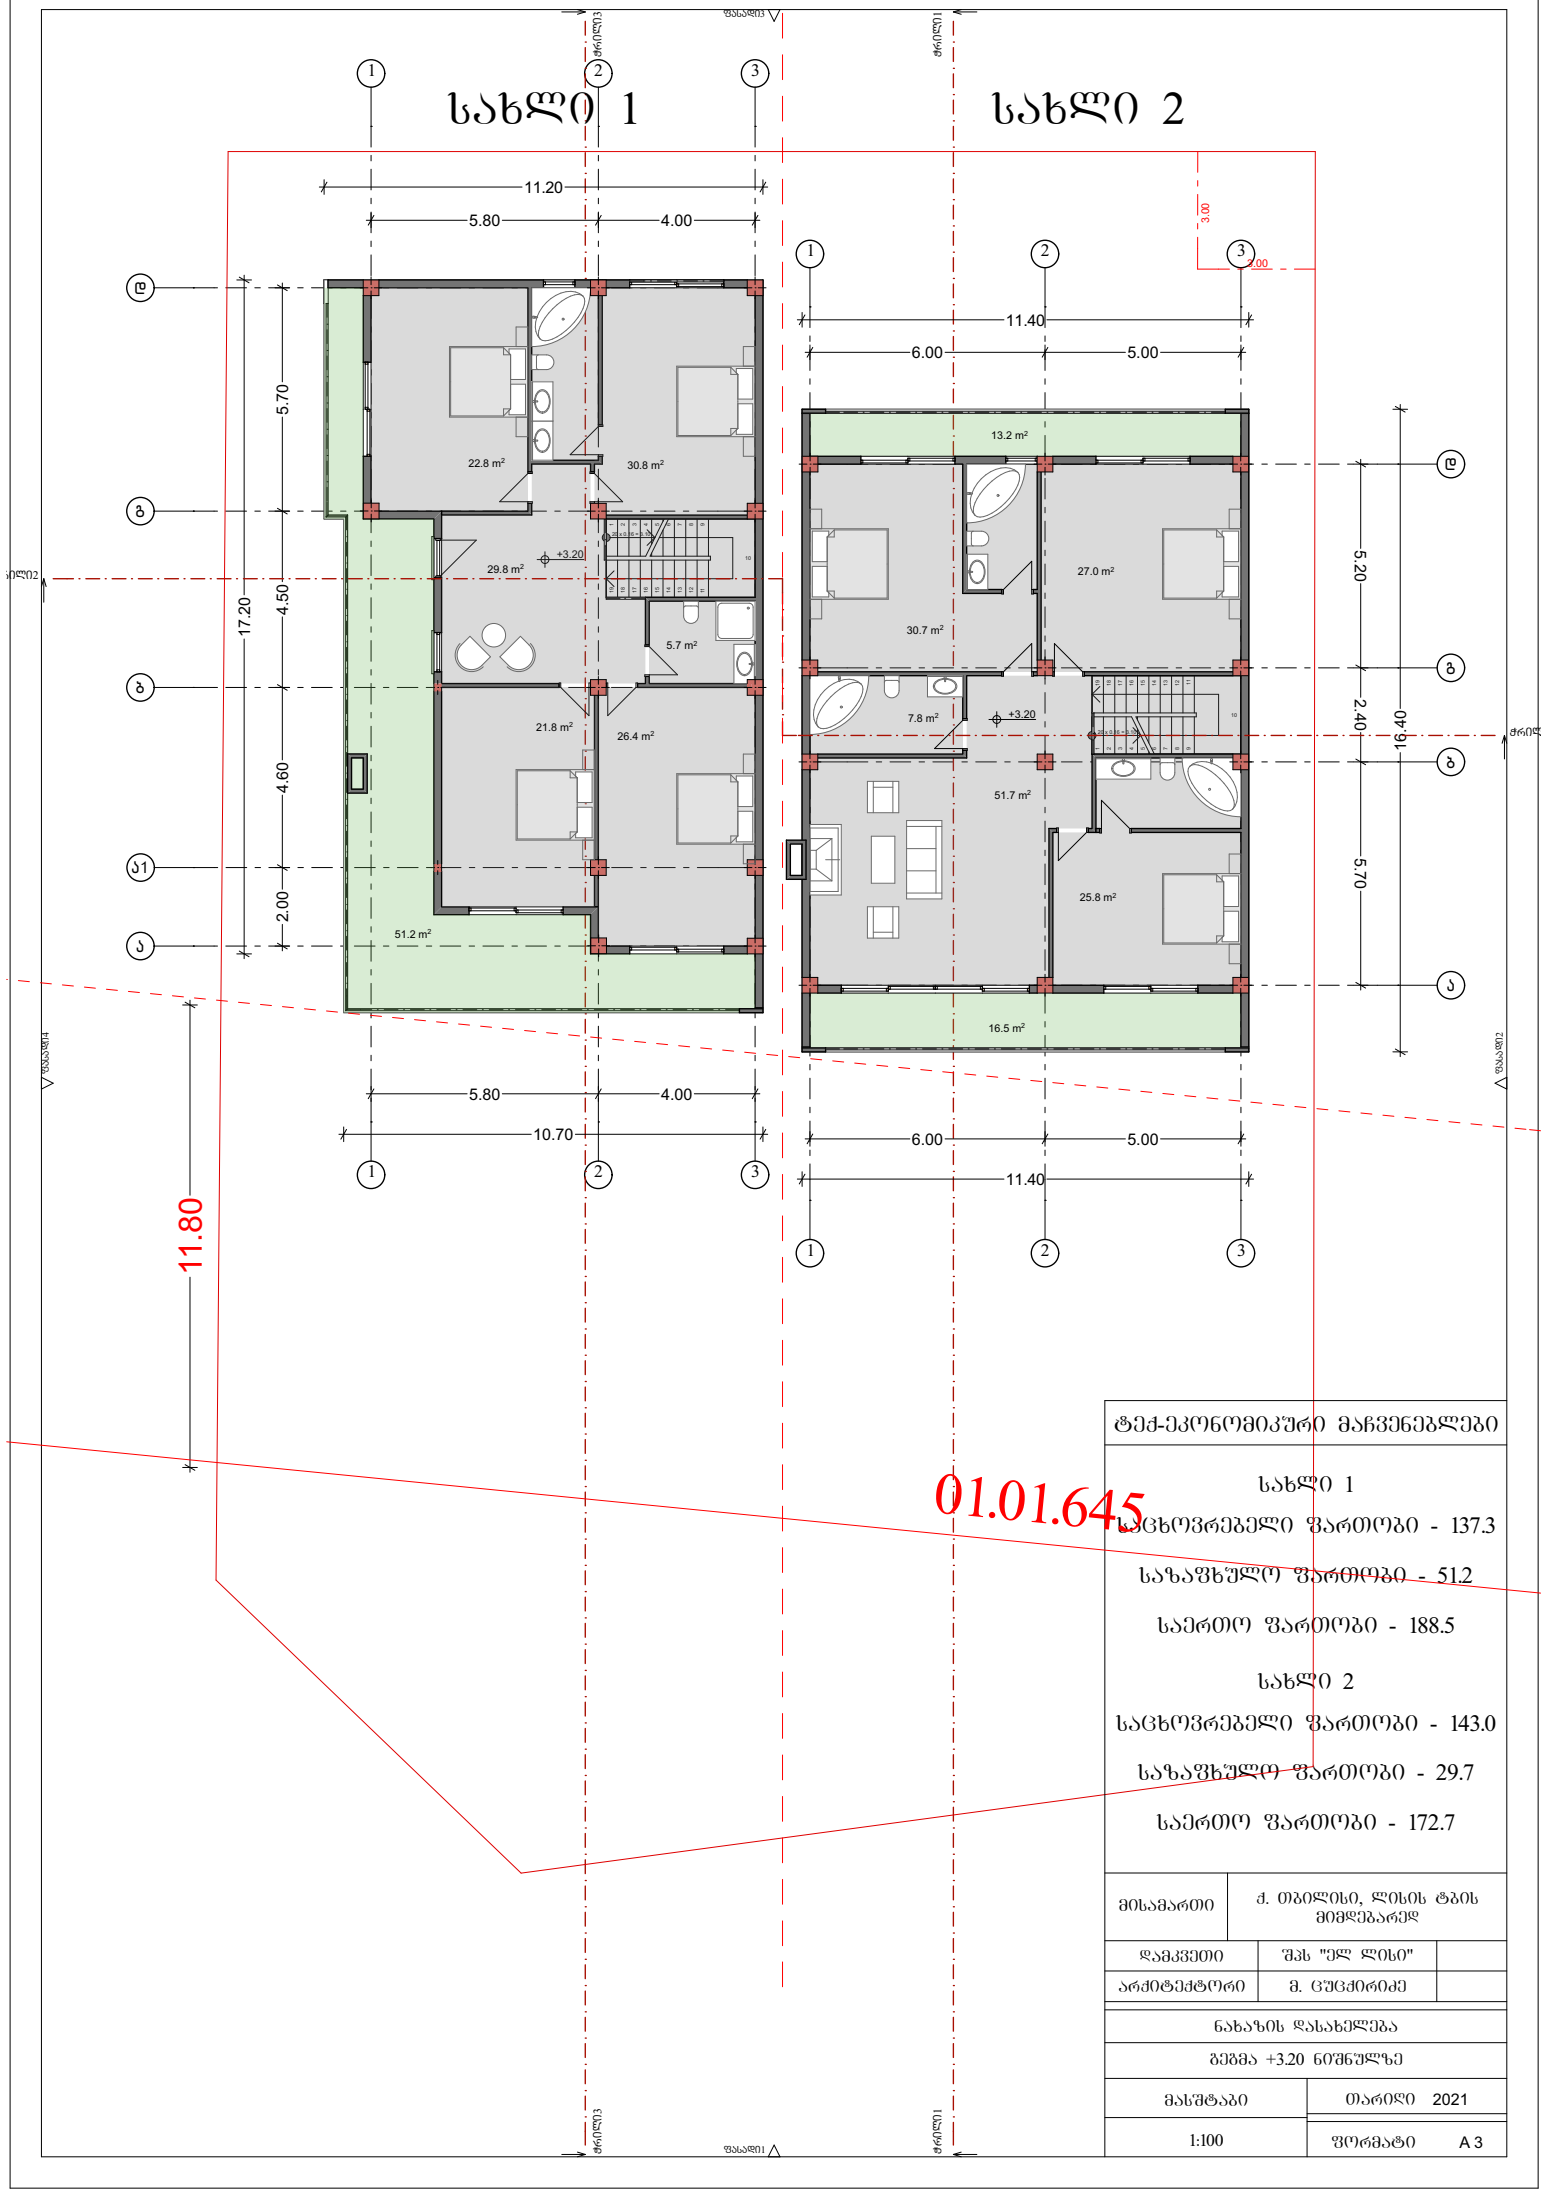

ტექ-ეკონომიკური მაჩვენებლები
სახლი 1
საცხოვრებელი ფართობი - 137.3
საზაფხულო ფართობი - 51.2
საერთო ფართობი - 188.5
სახლი 2
საცხოვრებელი ფართობი - 143.0
საზაფხულო ფართობი - 29.7
საერთო ფართობი - 172.7

მისამართი	ქ. თბილისი, ლისის ტბის მიმდებარედ	
დამკვეთი	შპს "ელ ლისი"	
არქიტექტორი	მ. ცუცქირიძე	
ნახაზის დასახელება		
გეგმა +3.20 ნიშნულზე		
მასშტაბი	თარიღი	2021
1:100	ფორმატი	A 3

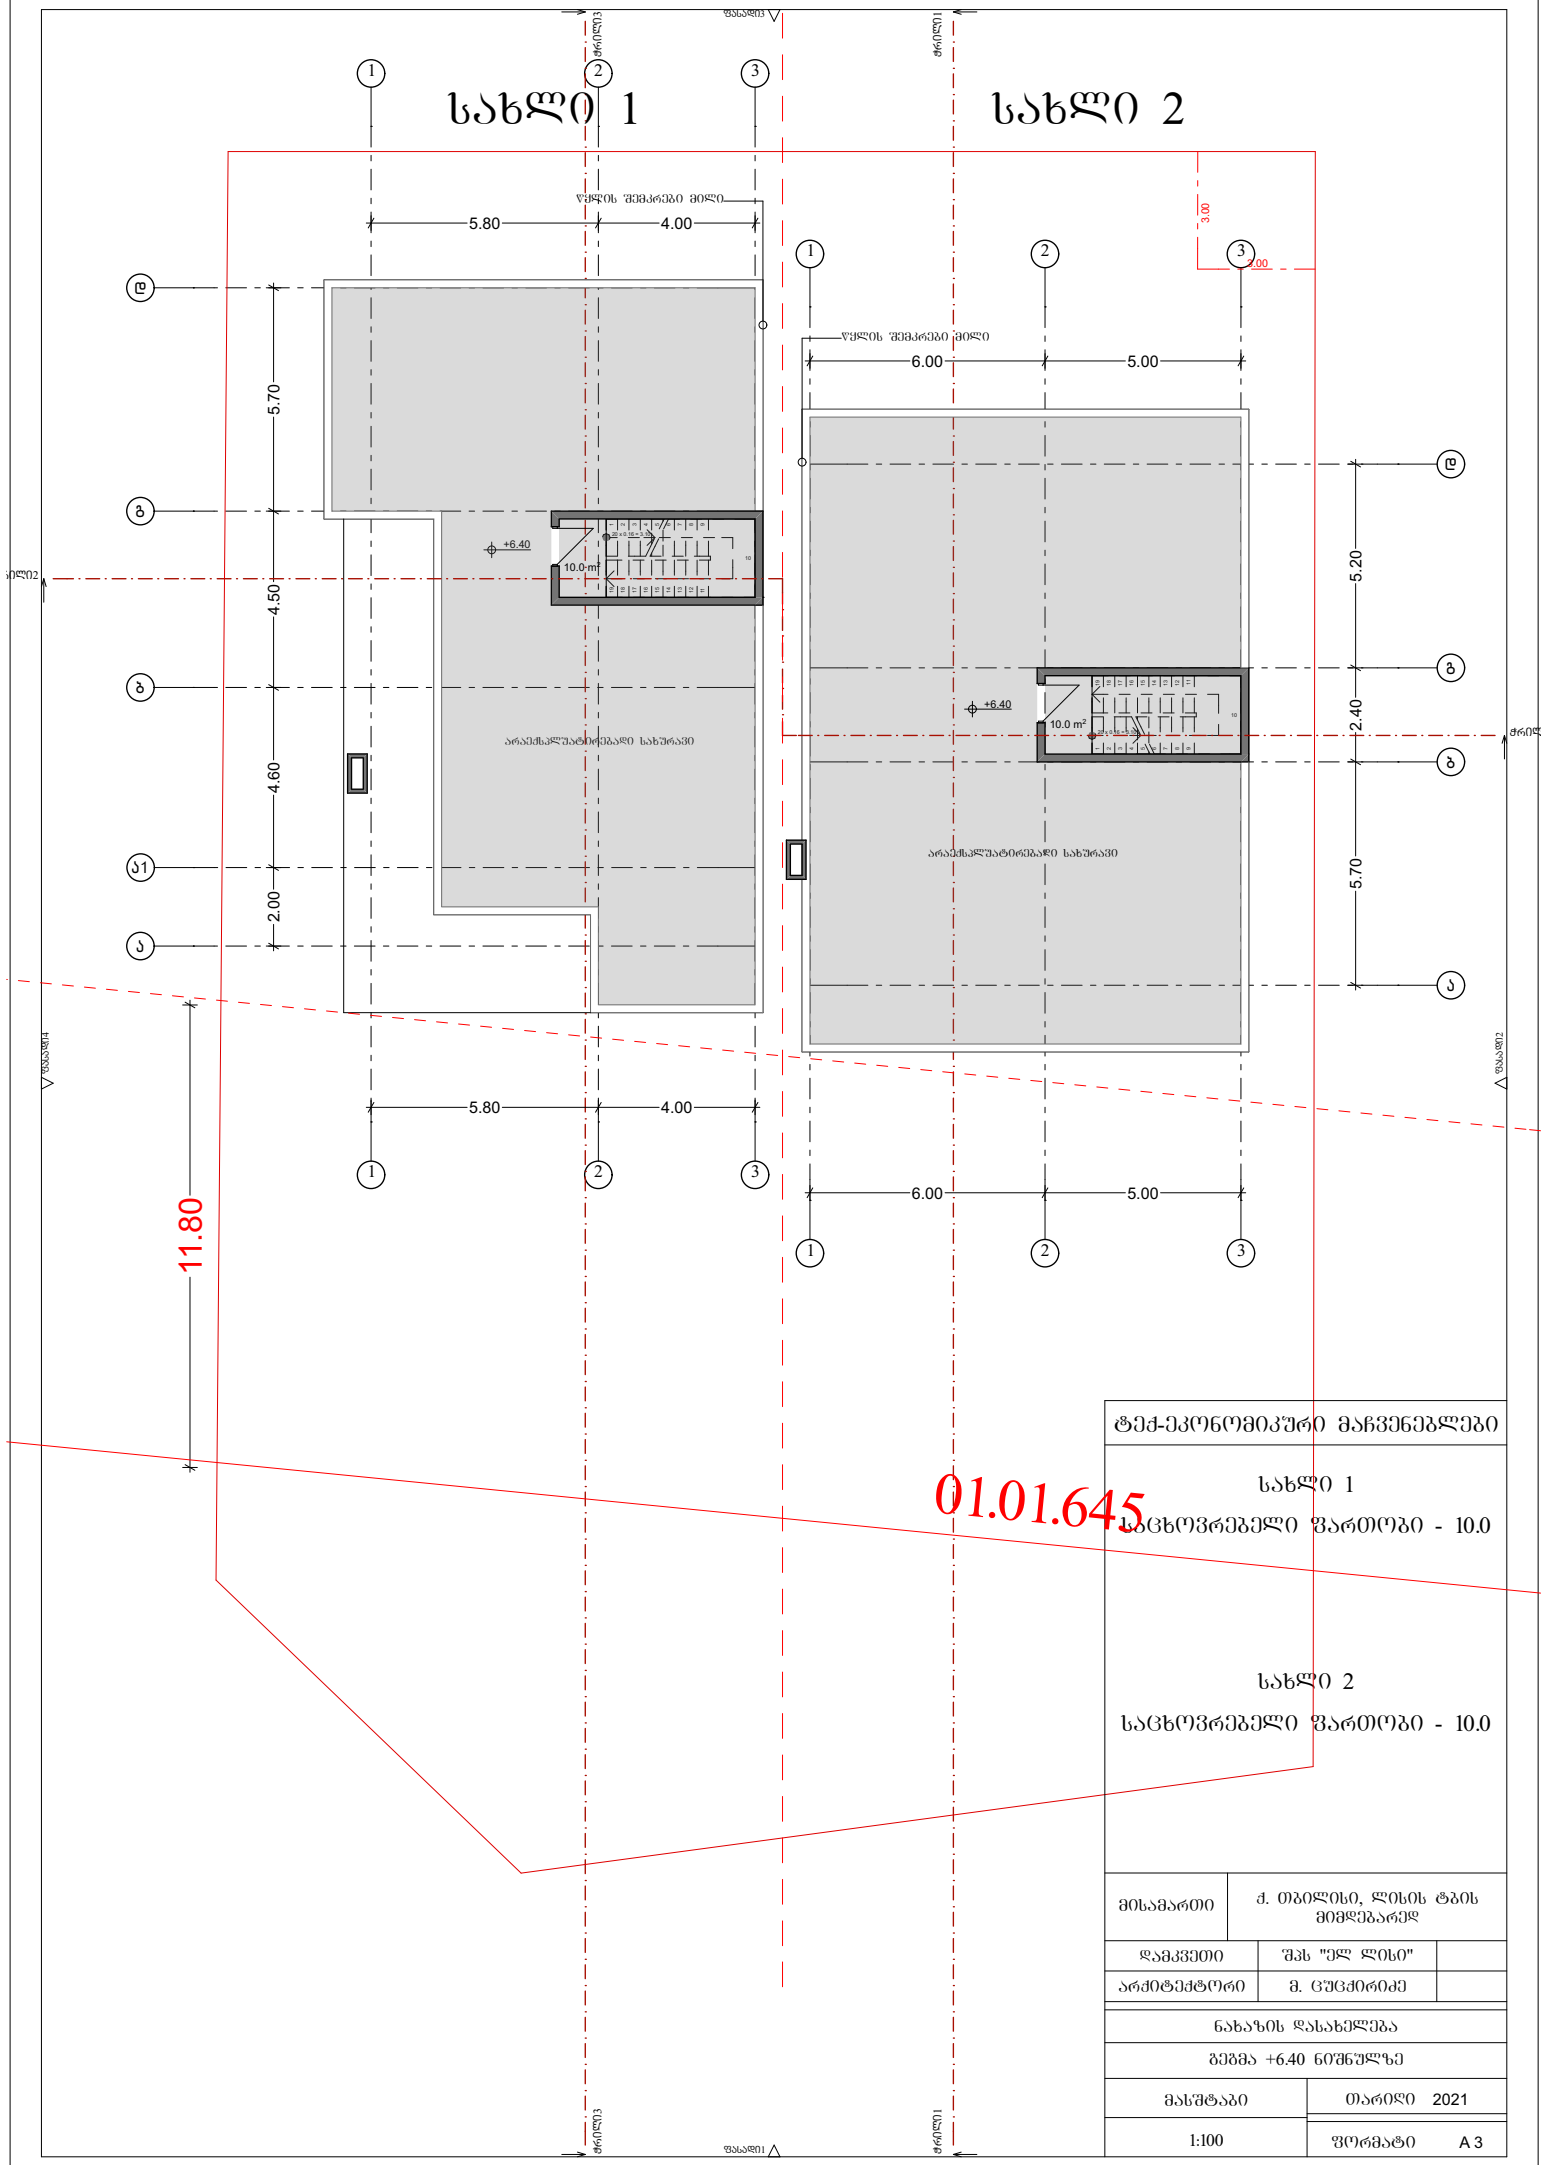

ტექ-ეკონომიკური მაჩვენებლები

სახლი 1

საცხოვრებელი ფართობი - 10.0

სახლი 2

საცხოვრებელი ფართობი - 10.0

მისამართი	ქ. თბილისი, ლისის ტბის მიმდებარედ
დამკვეთი	შპს "ელ ლისი"
არქიტექტორი	მ. ცუცქირიძე

ნახაზის დასახელება

გეგმა +6.40 ნიშნულზე

მასშტაბი	თარიღი 2021
1:100	ფორმატი A 3

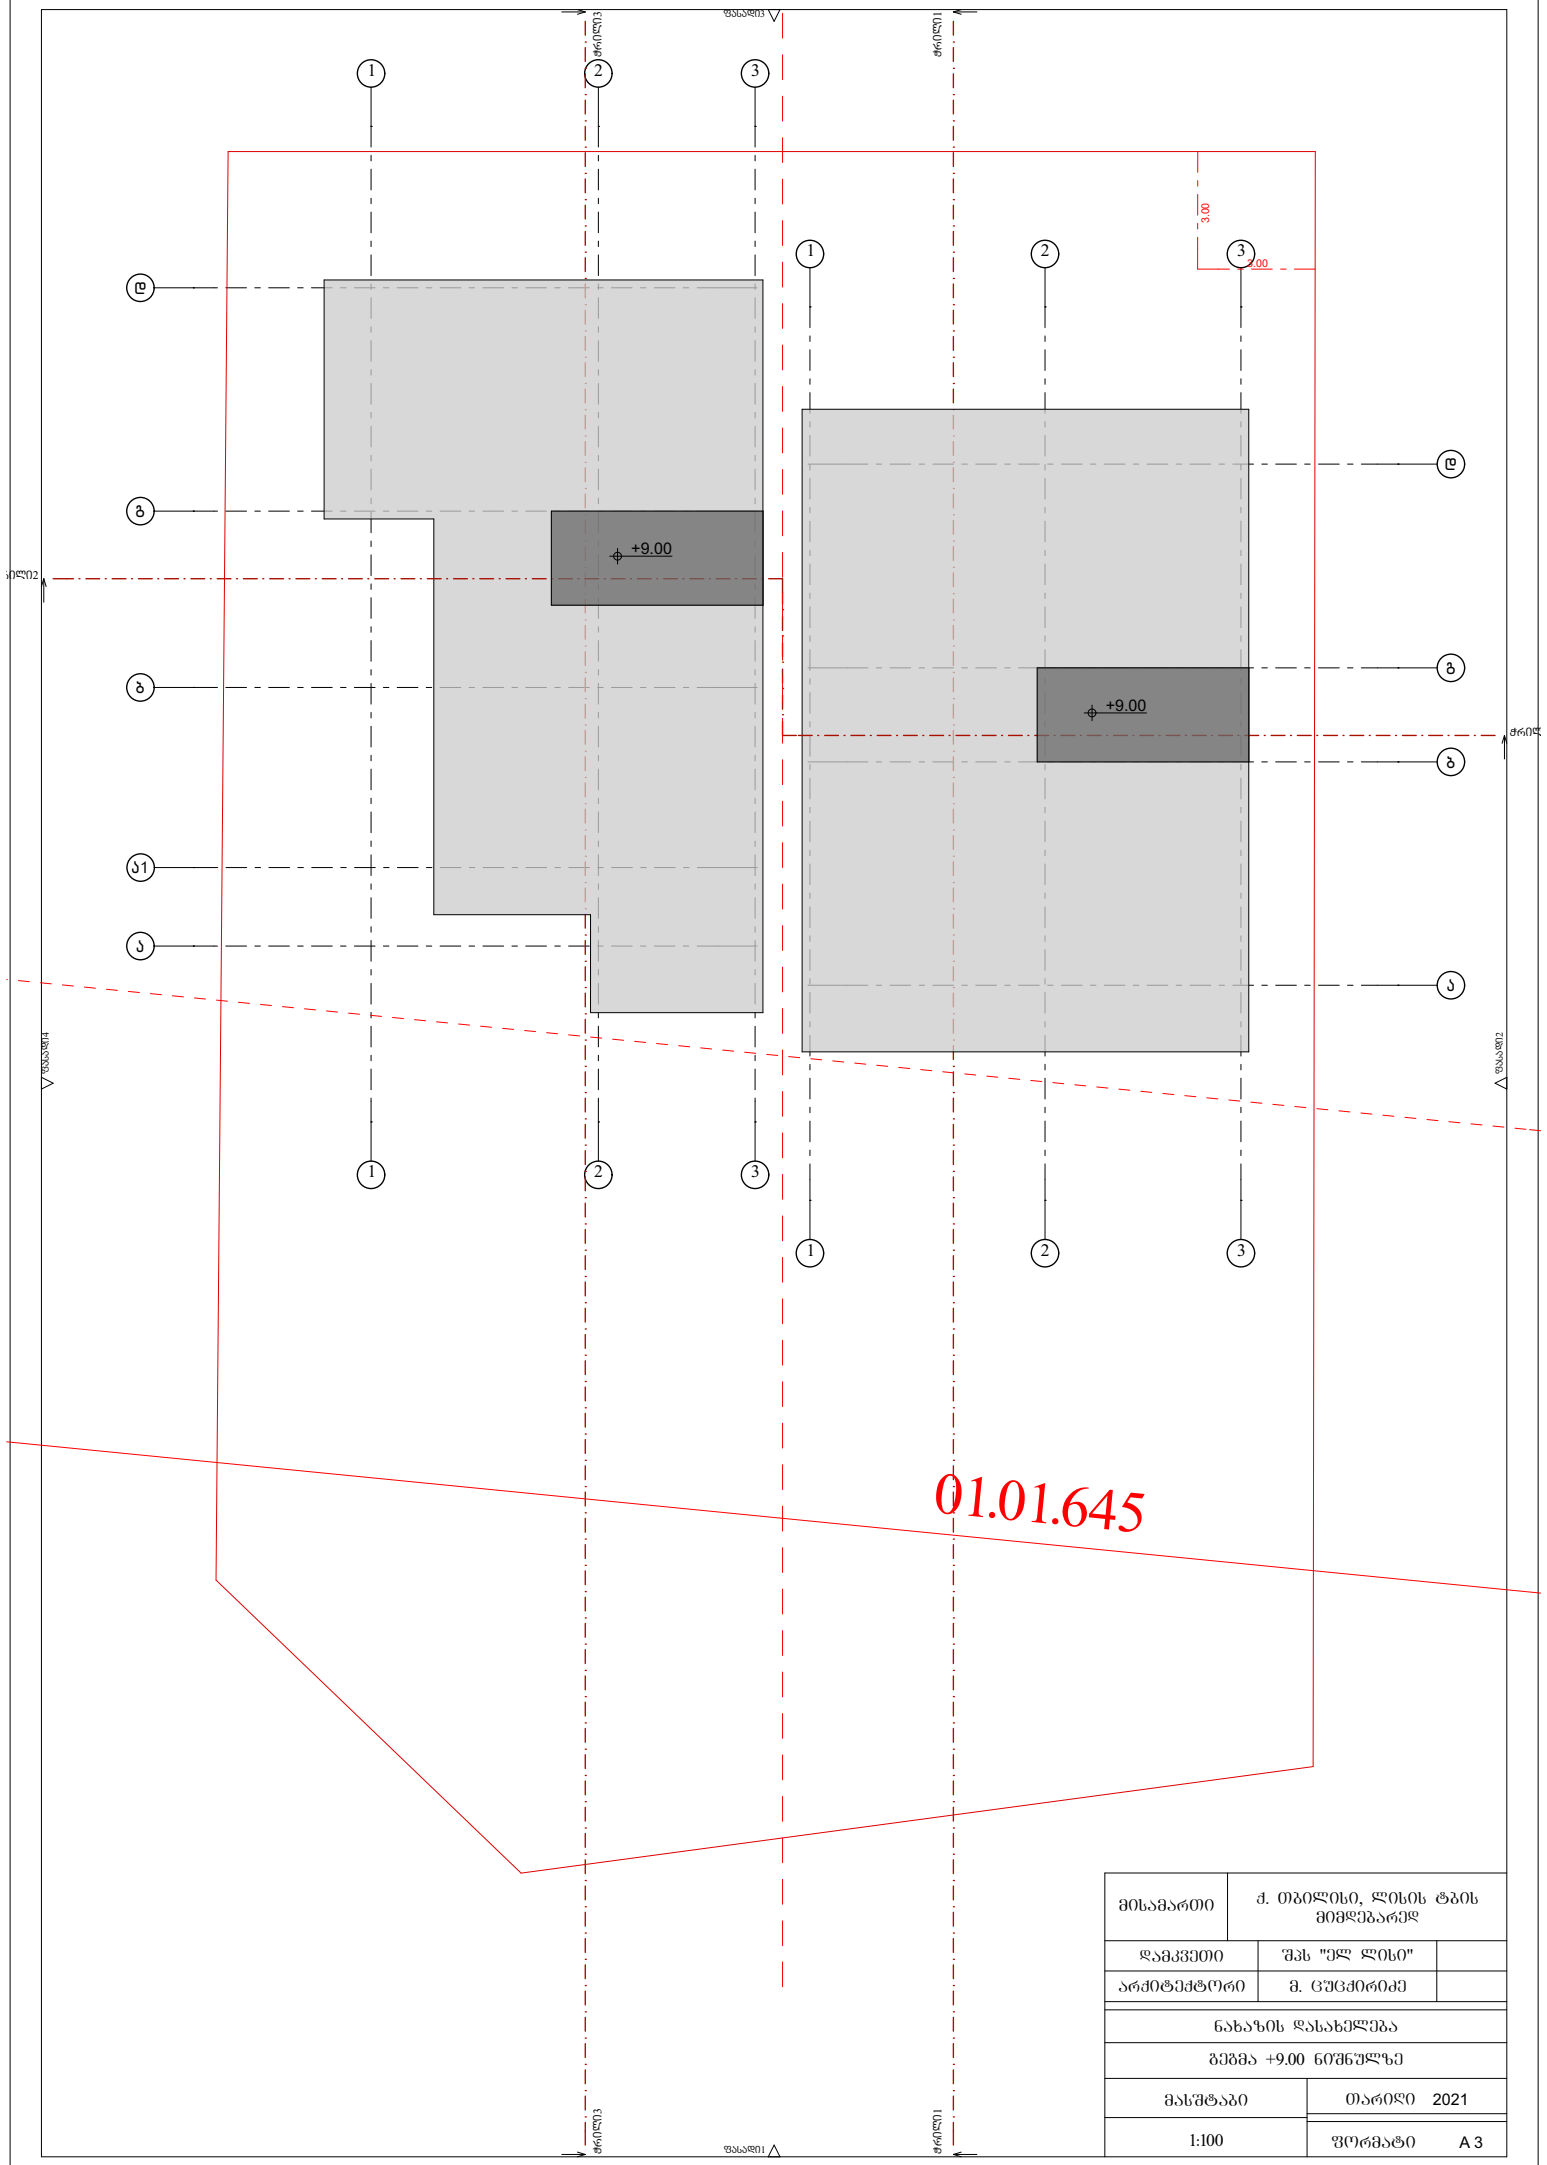

მისამართი	ქ. თბილისი, ლისის ტბის მიმდებარედ
დამკვეთი	შპს "ელ ლისი"
არქიტექტორი	მ. ცუცქირიძე
ნახაზის დასახელება	
გეგმა +9.00 ნიშნულზე	
მასშტაბი	თარიღი 2021
1:100	ფორმატი A 3