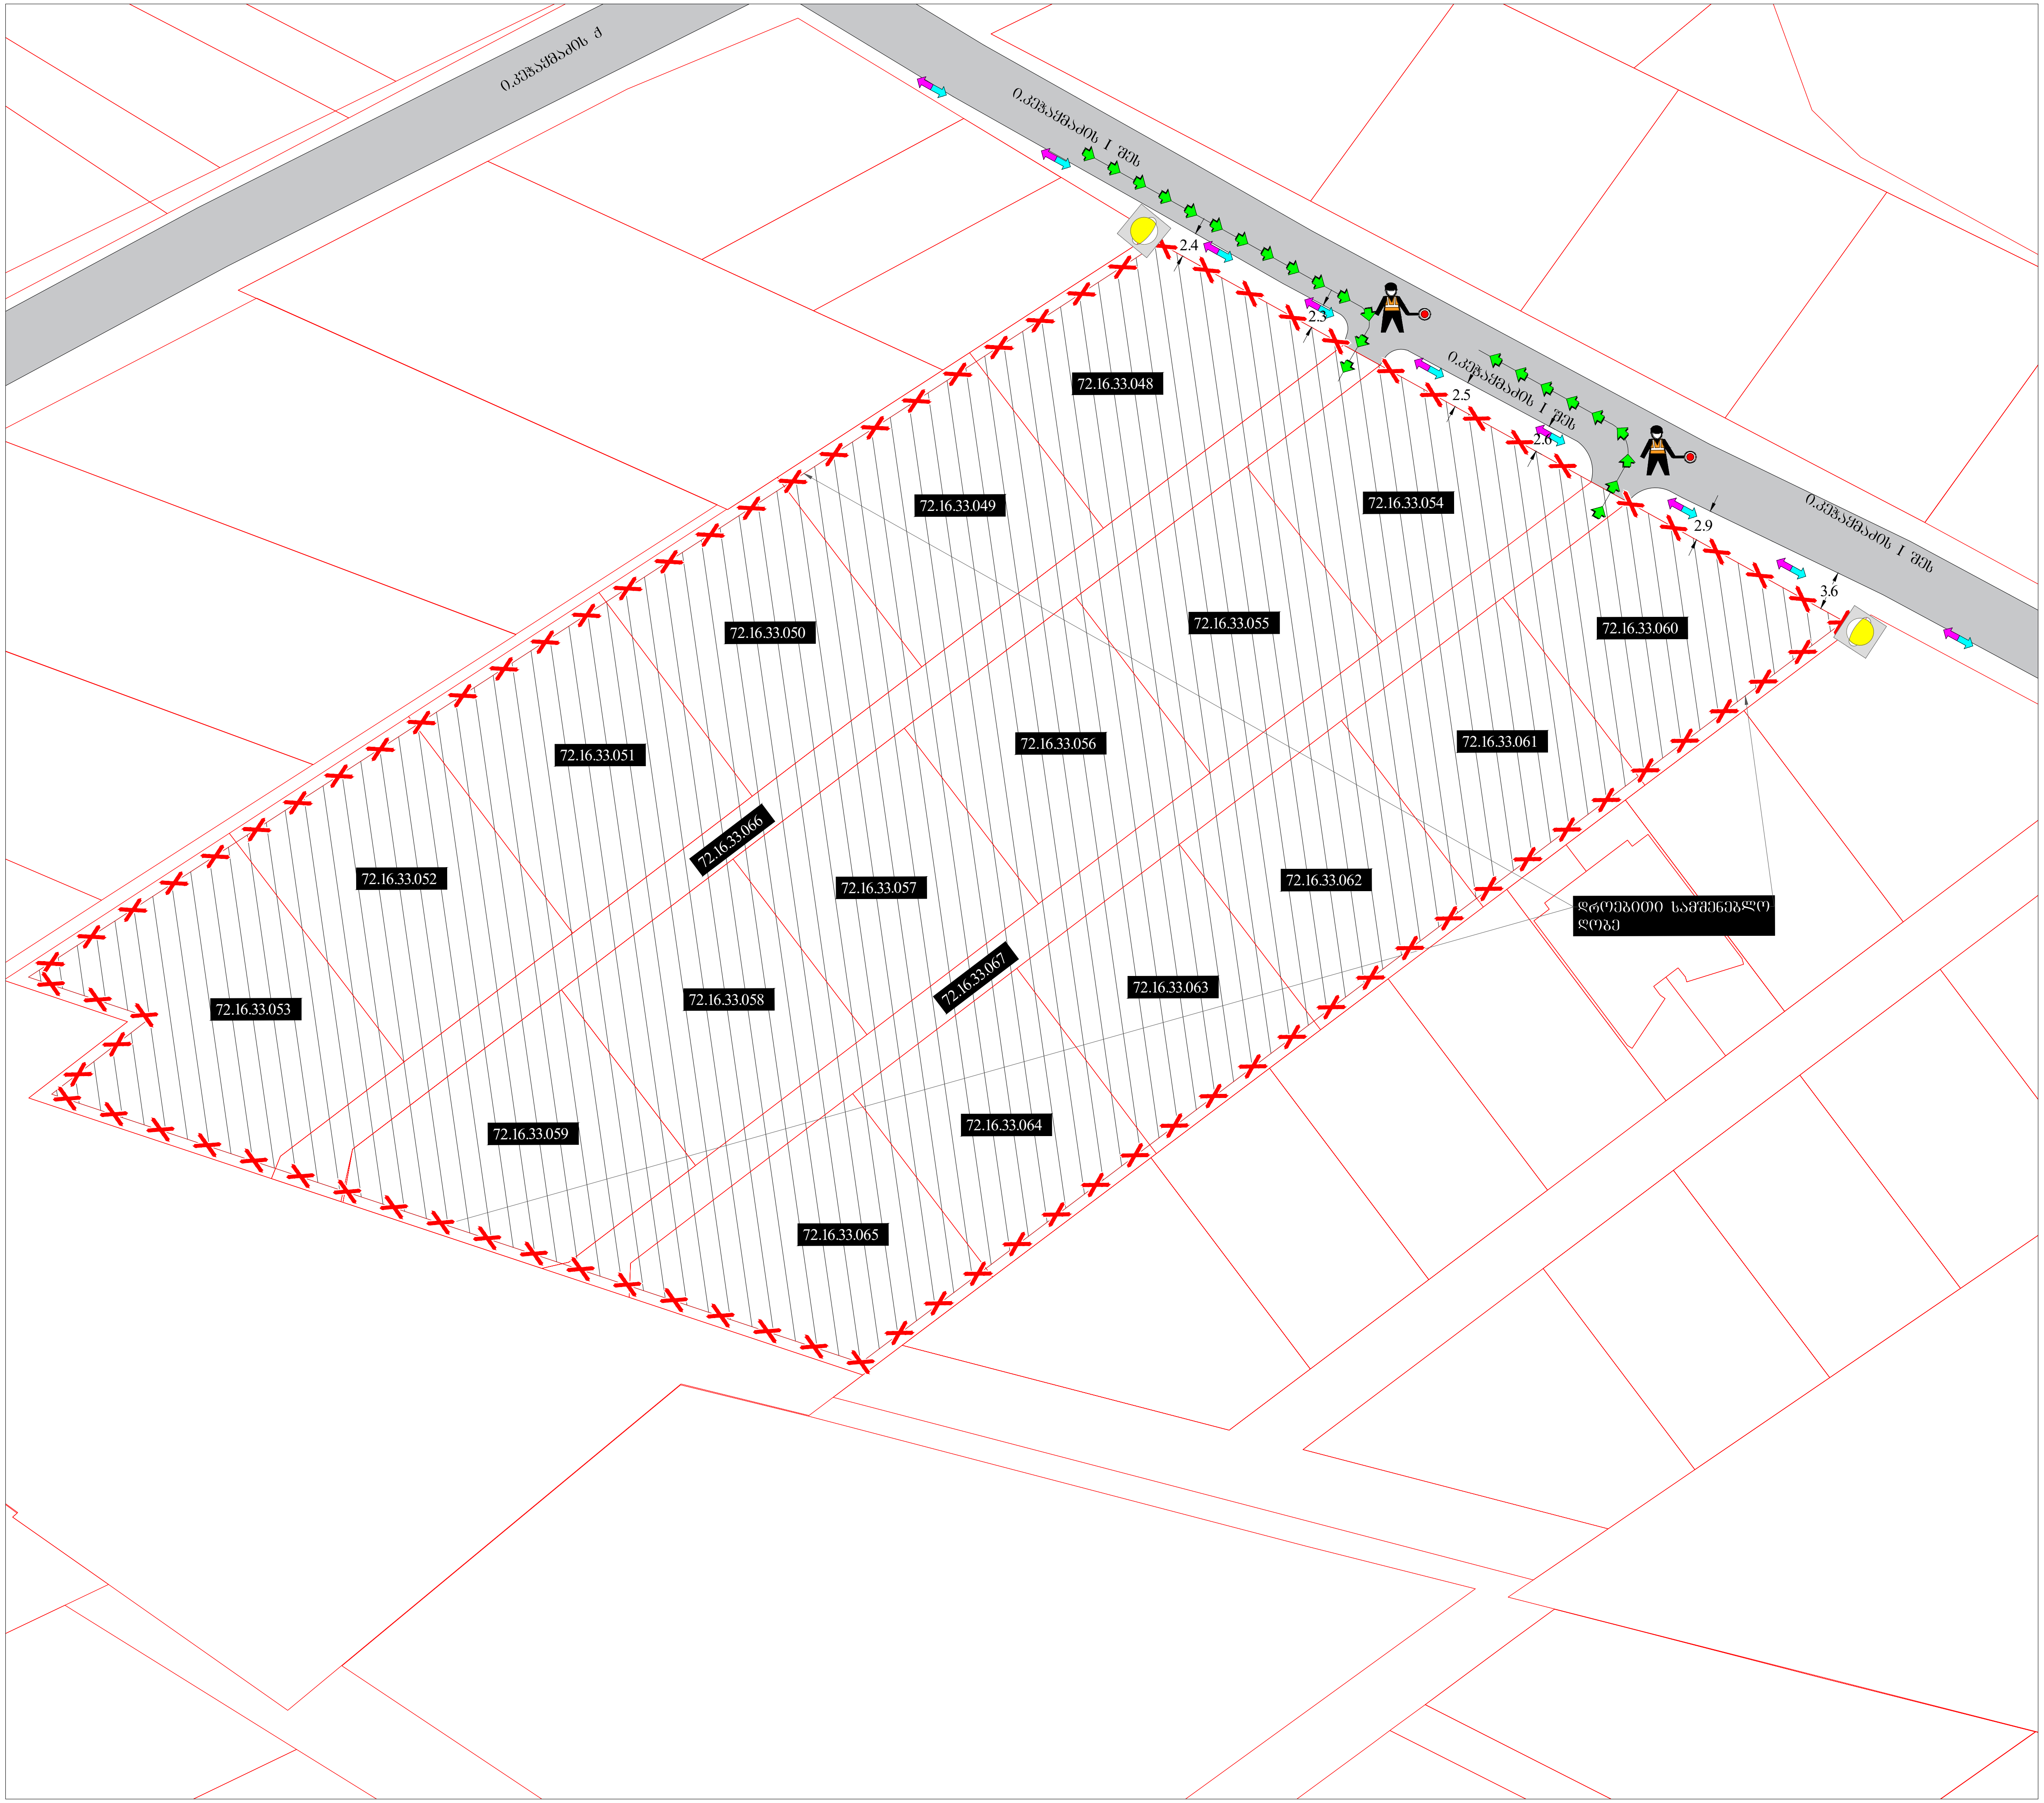

საგზაო მოძრაობის ორგანიზების დროებითი სქემა

მისამართი:

ქ. თბილისი ი.კეჭაყმაძის ქუჩის მიმდებარედ
(ს.კ. 72.16.33.048; 72.16.33.049; 72.16.33.050; 72.16.33.051; 72.16.33.052; 72.16.33.053; 72.16.33.054; 72.16.33.055; 72.16.33.056; 72.16.33.057; 72.16.33.058; 72.16.33.059; 72.16.33.060; 72.16.33.061; 72.16.33.062; 72.16.33.063; 72.16.33.064; 72.16.33.065; 72.16.33.066; 72.16.33.067)
საგზაო მოძრაობის ორგანიზების დროებითი სქემა.
(ღობის მონტაჟი-დემონტაჟი)

თარიღი: 2023 წელი	მასშტაბი: პირობითი
დამკვეთი:	შპს "იუნიქს კონსტრაქშენ კომპანი"

შ.პ.ს "STS"
(Smart Transportation Solutions)
ტელ: 577 15-55-75

შეასრულა: ნიკა სიდამონიძე
ტელ: 598-77-88-48

შეამოწმა: ვახტანგ თავდიშვილი
ტელ: 551-14-14-84

საგზაო მოძრაობის ორგანიზაციის ტექნიკური საშუალებები

T 7 ციმციმა-2ც

პირობითი აღნიშვნები

- ქვეითთა მოძრაობის მიმართულება
- სამშენებლო ტექნიკის მოძრაობის მიმართულება
- ღობურა
- მედროშე 2 ადამიანი

SMART TRANSPORTATION SOLUTIONS

საგზაო მოძრაობის ორგანიზების დროებითი სქემა

	მისამართი:
ქ. თბილისი ი.აბაშიძის ქუჩის მიმდებარედ (ს.კ. 72.16.33.048; 72.16.33.049; 72.16.33.050; 72.16.33.051; 72.16.33.052; 72.16.33.053; 72.16.33.054; 72.16.33.055; 72.16.33.056; 72.16.33.057; 72.16.33.058; 72.16.33.059; 72.16.33.060; 72.16.33.061; 72.16.33.062; 72.16.33.063; 72.16.33.064; 72.16.33.065; 72.16.33.066; 72.16.33.067) საგზაო მოძრაობის ორგანიზების დროებითი სქემა. (მრავალწლიანი კორიდორი)	
თარიღი: 2023 წელი	მასშტაბი: პირობითი
დამკვეთი:	შპს "ეუნიძს ქონსთრაქშენ კომპანი"

შ.პ.ს "STS"
(Smart Transportation Solutions)
ტელ: 577 15-55-75

შეასრულა: ნიკა სიდამონიძე
ტელ: 598-77-88-48

შეამოწმა: ვახტანგ თავდიშვილი
ტელ: 551-14-14-84

საგზაო მოძრაობის ორგანიზაციის ტექნიკური საშუალებები

T 7 ცომცომა-2ც

პირობითი აღნიშვნები

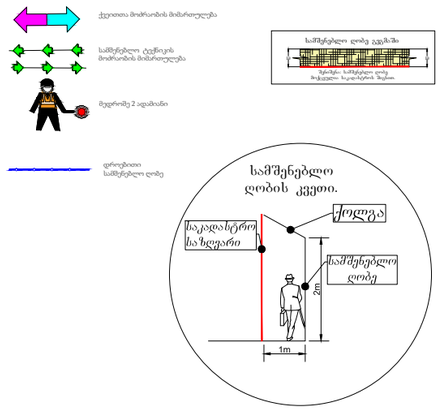

SMART TRANSPORTATION SOLUTIONS

დანართის სახით იხილეთ, ბრბ-ს ეტაპზე შეთანხმებული საგზაო მოძრაობის ორგანიზების სქემა, (დოკუმენტის ნომერი: 16-01210822136).

72.16.33.053

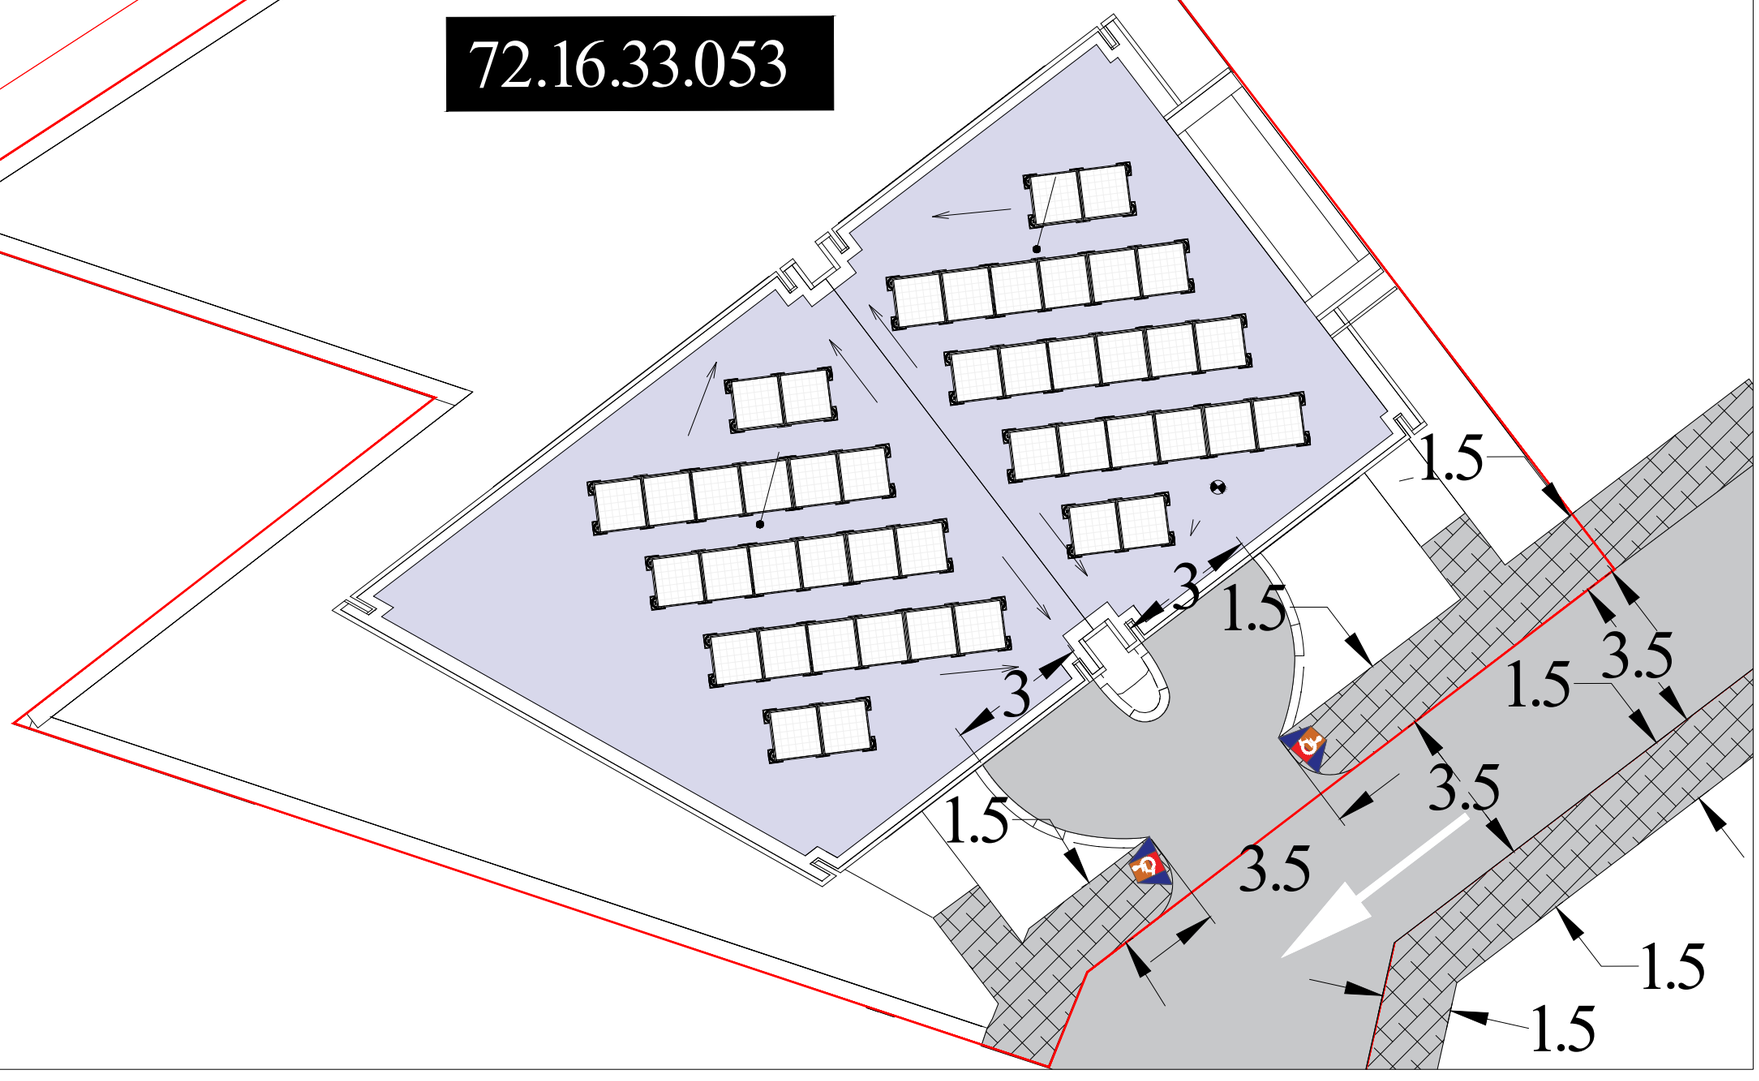

საგზაო მოძრაობის ორგანიზების სქემა

	მისამართი:
ქ. თბილისი ი.კეზელაშვილის ქუჩის მიმდებარედ (ს.კ.72.16.33.053) საგზაო მოძრაობის ორგანიზების სქემა.	
თარიღი: 2023 წელი	მასშტაბი: პირობითი
დამკვეთი:	შპს "ეუნიძს ქონსთრაქშენ კომპანი"

შ.პ.ს "STS"
(Smart Transportation Solutions)
ტელ: 577 15-55-75

შეასრულა: ნიკა სიდამონიძე
ტელ: 598-77-88-48

შეამოწმა: ვახტანგ თავდიშვილი
ტელ: 551-14-14-84

საგზაო მოძრაობის ორგანიზაციის ტექნიკური საშუალებები

პირობითი აღნიშვნები

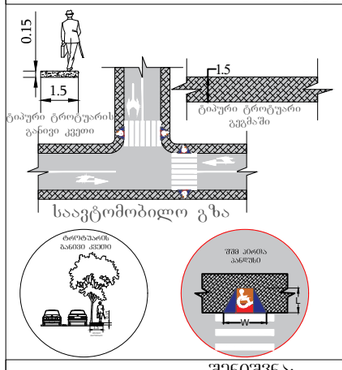

შენიშვნა:
პანდუსის პარამეტრები განისაზღვრება 41-ე დაღგენილების ქვეთავი 406 -ის მიხედვით.

SMART TRANSPORTATION SOLUTIONS

საგზაო მოძრაობის ორგანიზაციის ტექნიკური საშუალებები

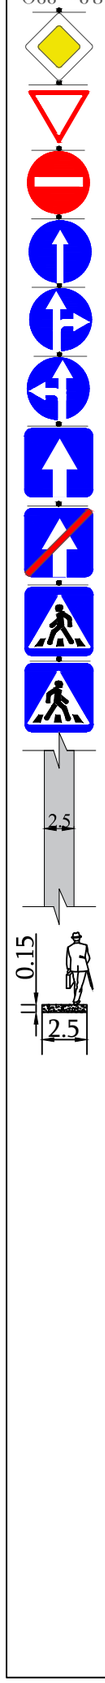

2.1-1ც

2.3-1ც

3.1-1ც

4.1.1-2ც

4.1.4-1ც

4.1.5-1ც

5.5-1ც

5.6-1ც

5.19.1-4ც

5.19.2-4ც

ტიპური ტროტუარი გეგმაში

ტიპური ტროტუარის განივი კვეთი

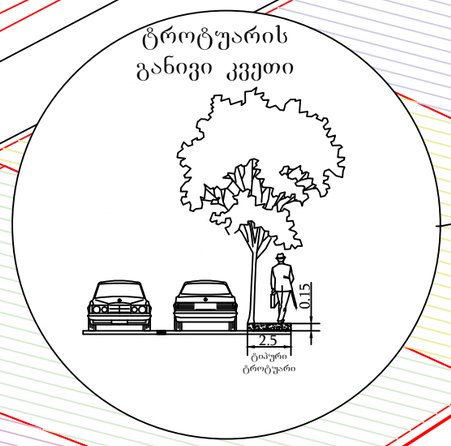

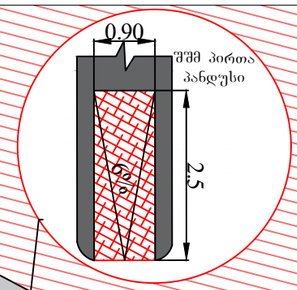

ი.აბაშიძის I შეს.
1.6
1.5
2.5
3.5
6
1.8
2.5
1.9
1.5
3.5
1.5
1.5
3.5
1.5
1.5
3.5
1.5