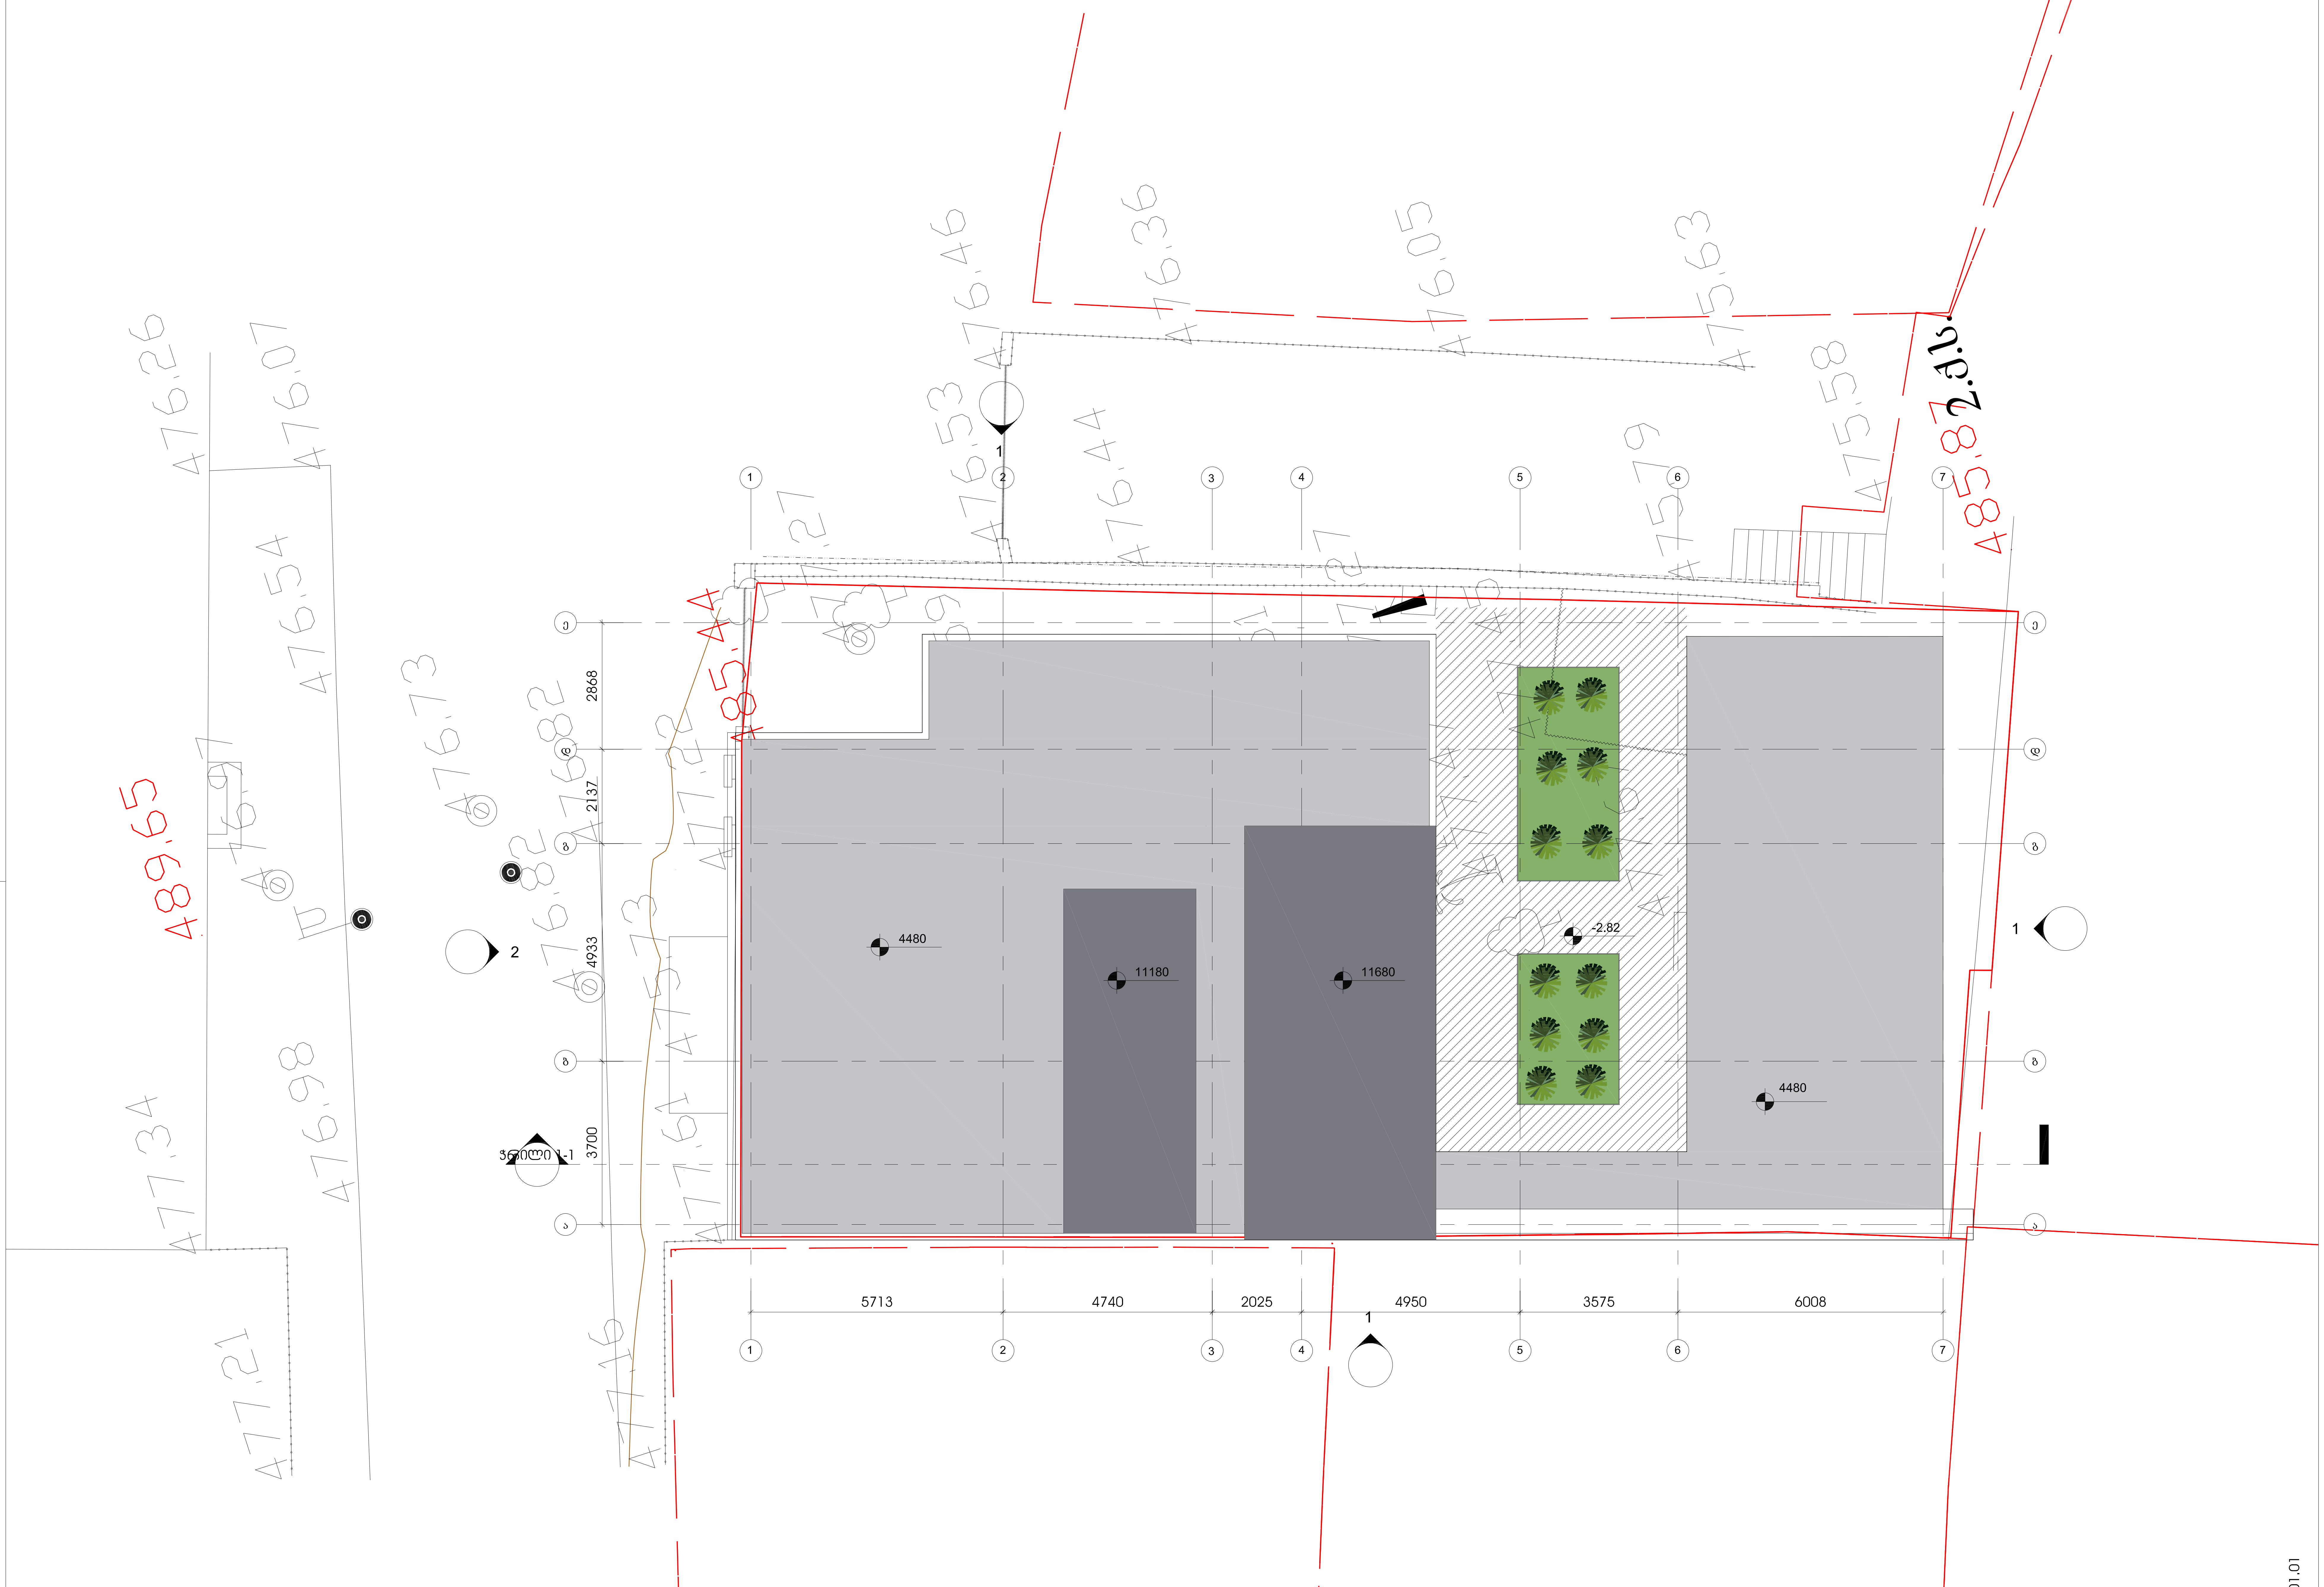

მიწის ნაკვეთის გეგმა

1 : 100

01.01.01

თარიღი

კონსტრუქციები

საინჟინრო (გ.ვ.ნ.)

სახანძრო უსაფრთხოება

ინტერიერი

შენიშვნები:

დამკვეთი

პროექტის დასახელება

შენიშვნები:

სიტუაციური გეგმა

ნომერი.	თარიღი	აღწერა

პროექტის ნომერი 0001

დახაზა [illegible]

შეამოწმა [illegible]

სათაური

მიწის ნაკვეთის გეგმა

SVE-DR-AR-1005-R05

A2