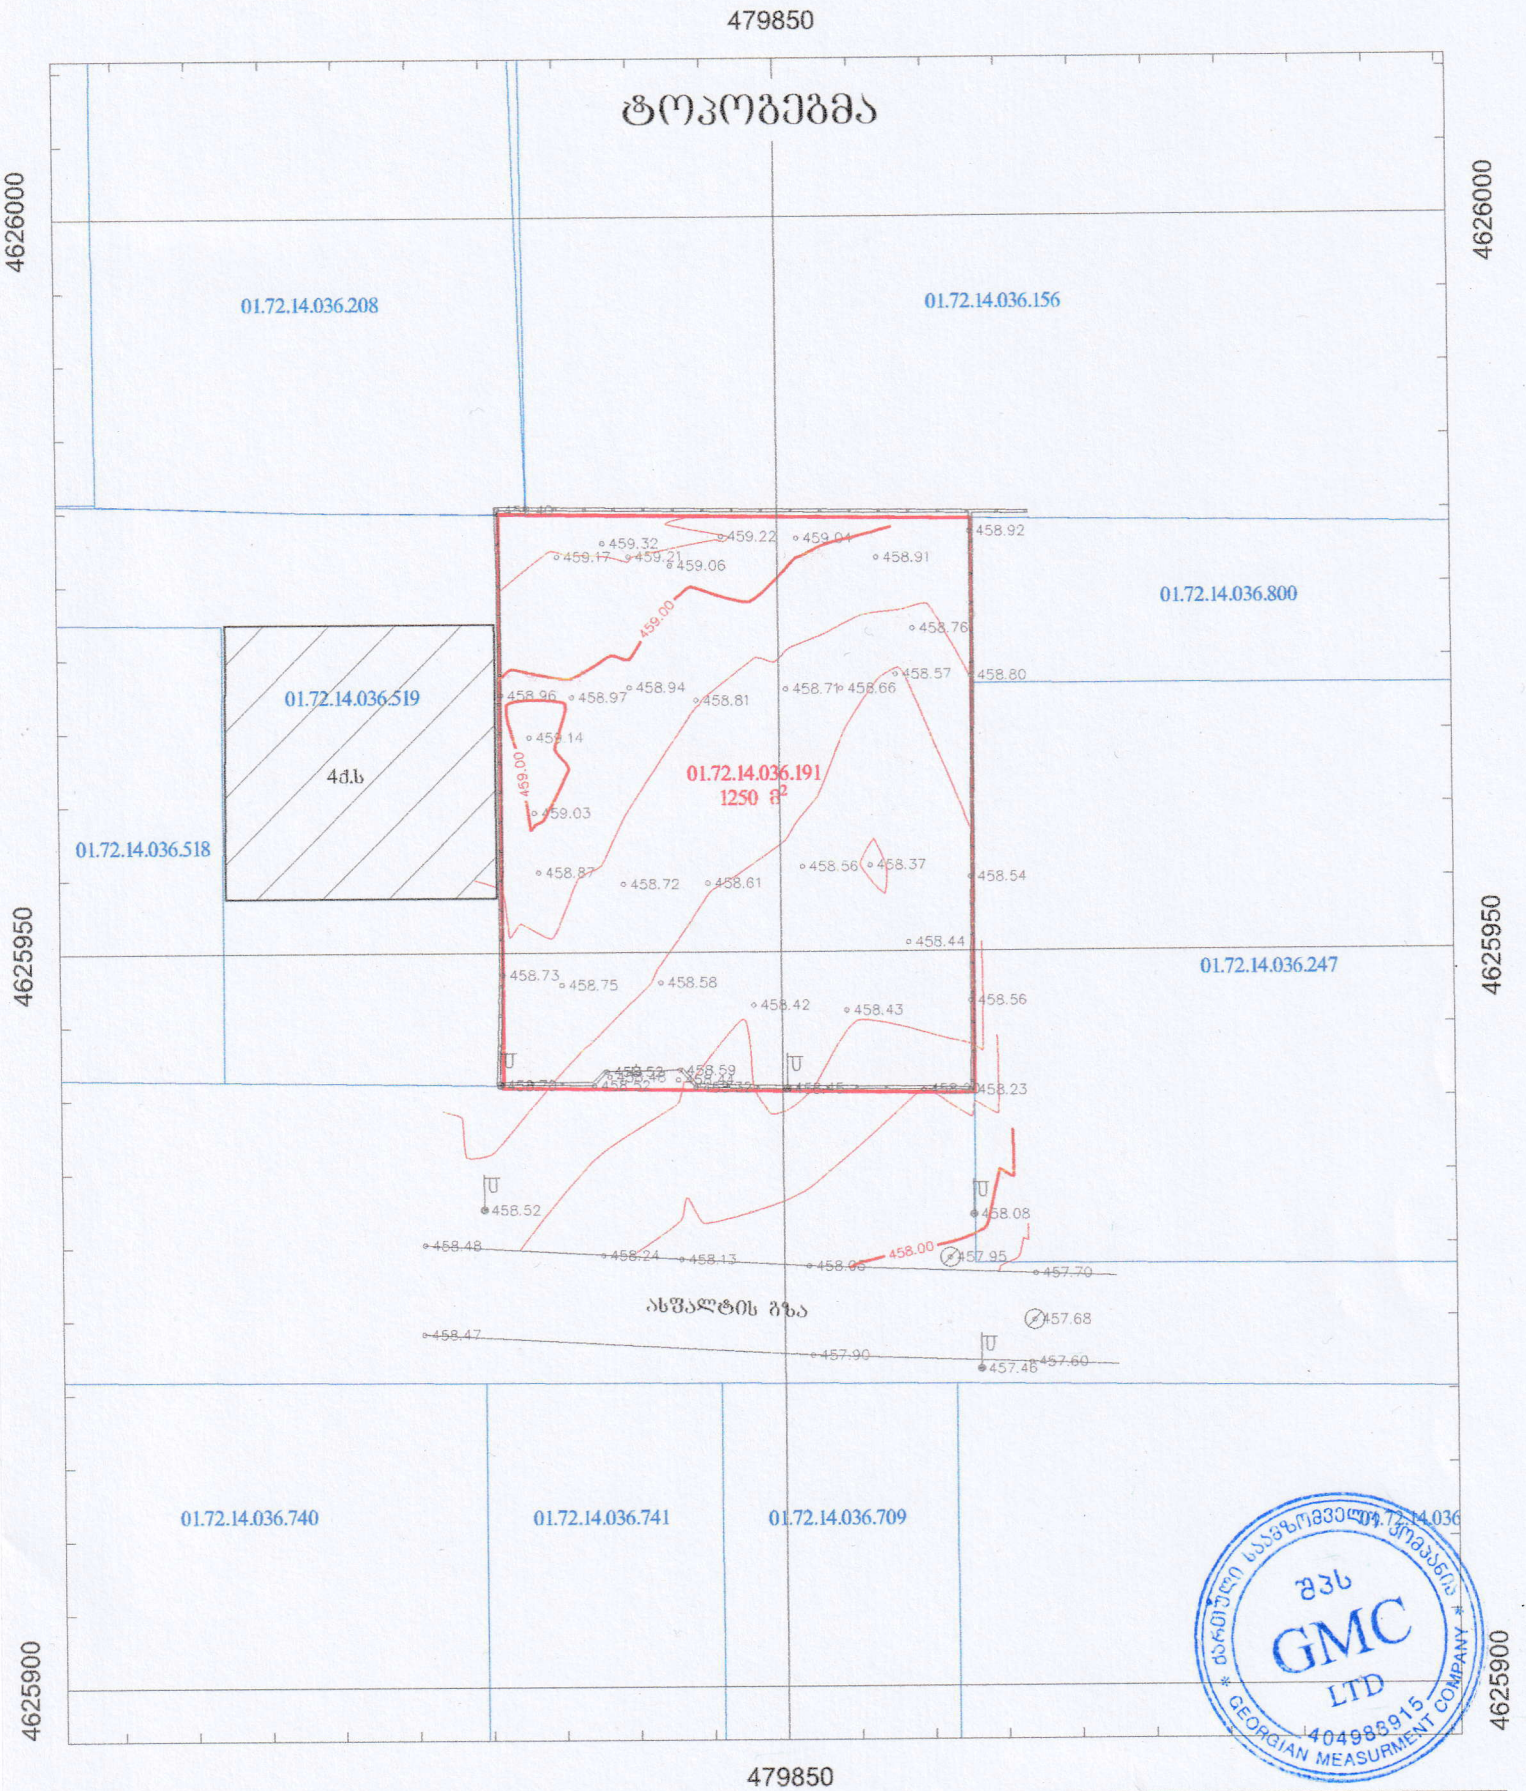

პირობითი აღნიშვნები

ნაკვეთის საზღვრები მითითებულია დამკვეთის მიერ

რეგისტრირებული მიწის ნაკვეთის საზღვრები

შენობა

მომიჯნავე მიწის ნაკვეთის საზღვრები

500 ჰიპსომეტრის ნიშნული

ელ. ბოძი

ბუჩქი

ფოთლოვანი ხე

წა

პეტრონის კედელი

მავთულის ზღუდე

ლითონის ზღუდე

UTM პროექციის კოორდინატები

ობიექტის მისამართი:
ქ. თბილისი, სოფელი დიღომი, ასფალთის ქ. №25

შპს GMC

დირექტორი		შ. ლაცაბიძე
დამკვეთი		შპს "მგდე" 400035154
მომზადების თარიღი	11.10.2022	მასშტაბი: 1:500












