ფასადი 1-5 1:150



პროექტის დასახელება

მრავალბინიანი საცხოვრებელი სახლი

მისამართი:
Address

სოფელი დიღომი, ასმათის ქუჩა № 25 თბილისი საქართველო
01.72.14.036.191

პირობითი ნიშნები:

შენიშვნა:
Notes:

1. ნახაზზე ზომები მოცემულია მმ-ებში.
2. ექსპლოატაციაში მიღებამდე პროექტში შესაძლებელია განხორციელდეს ცვლილებები.
3. ნახაზის ყველა ცვლილება მშენებლობის პროცესში შეთანხმებული უნდა იყოს პროექტის ავტორთან.

პროექტის სტატუსი Drawing Status	შეს. თარიღი Date
არქიტექტურული პროექტის შედგენისათვის, მშენებლობის ნებართვა	2023

შემსრულებლები
performers

თანამდებობა	სახელი.გვარი	ხელმოწერა
პრ. ავტორი	ზ.ანდრაშვილი	
არქიტექტორი მთ	ზ.ანდრაშვილი	


ნახაზის დასახელება
Drawing title

ფასადი 1-5

ფურცელი №	ფურცლის ზომა
მასშტაბი. Drawing Scale.	A3

2023

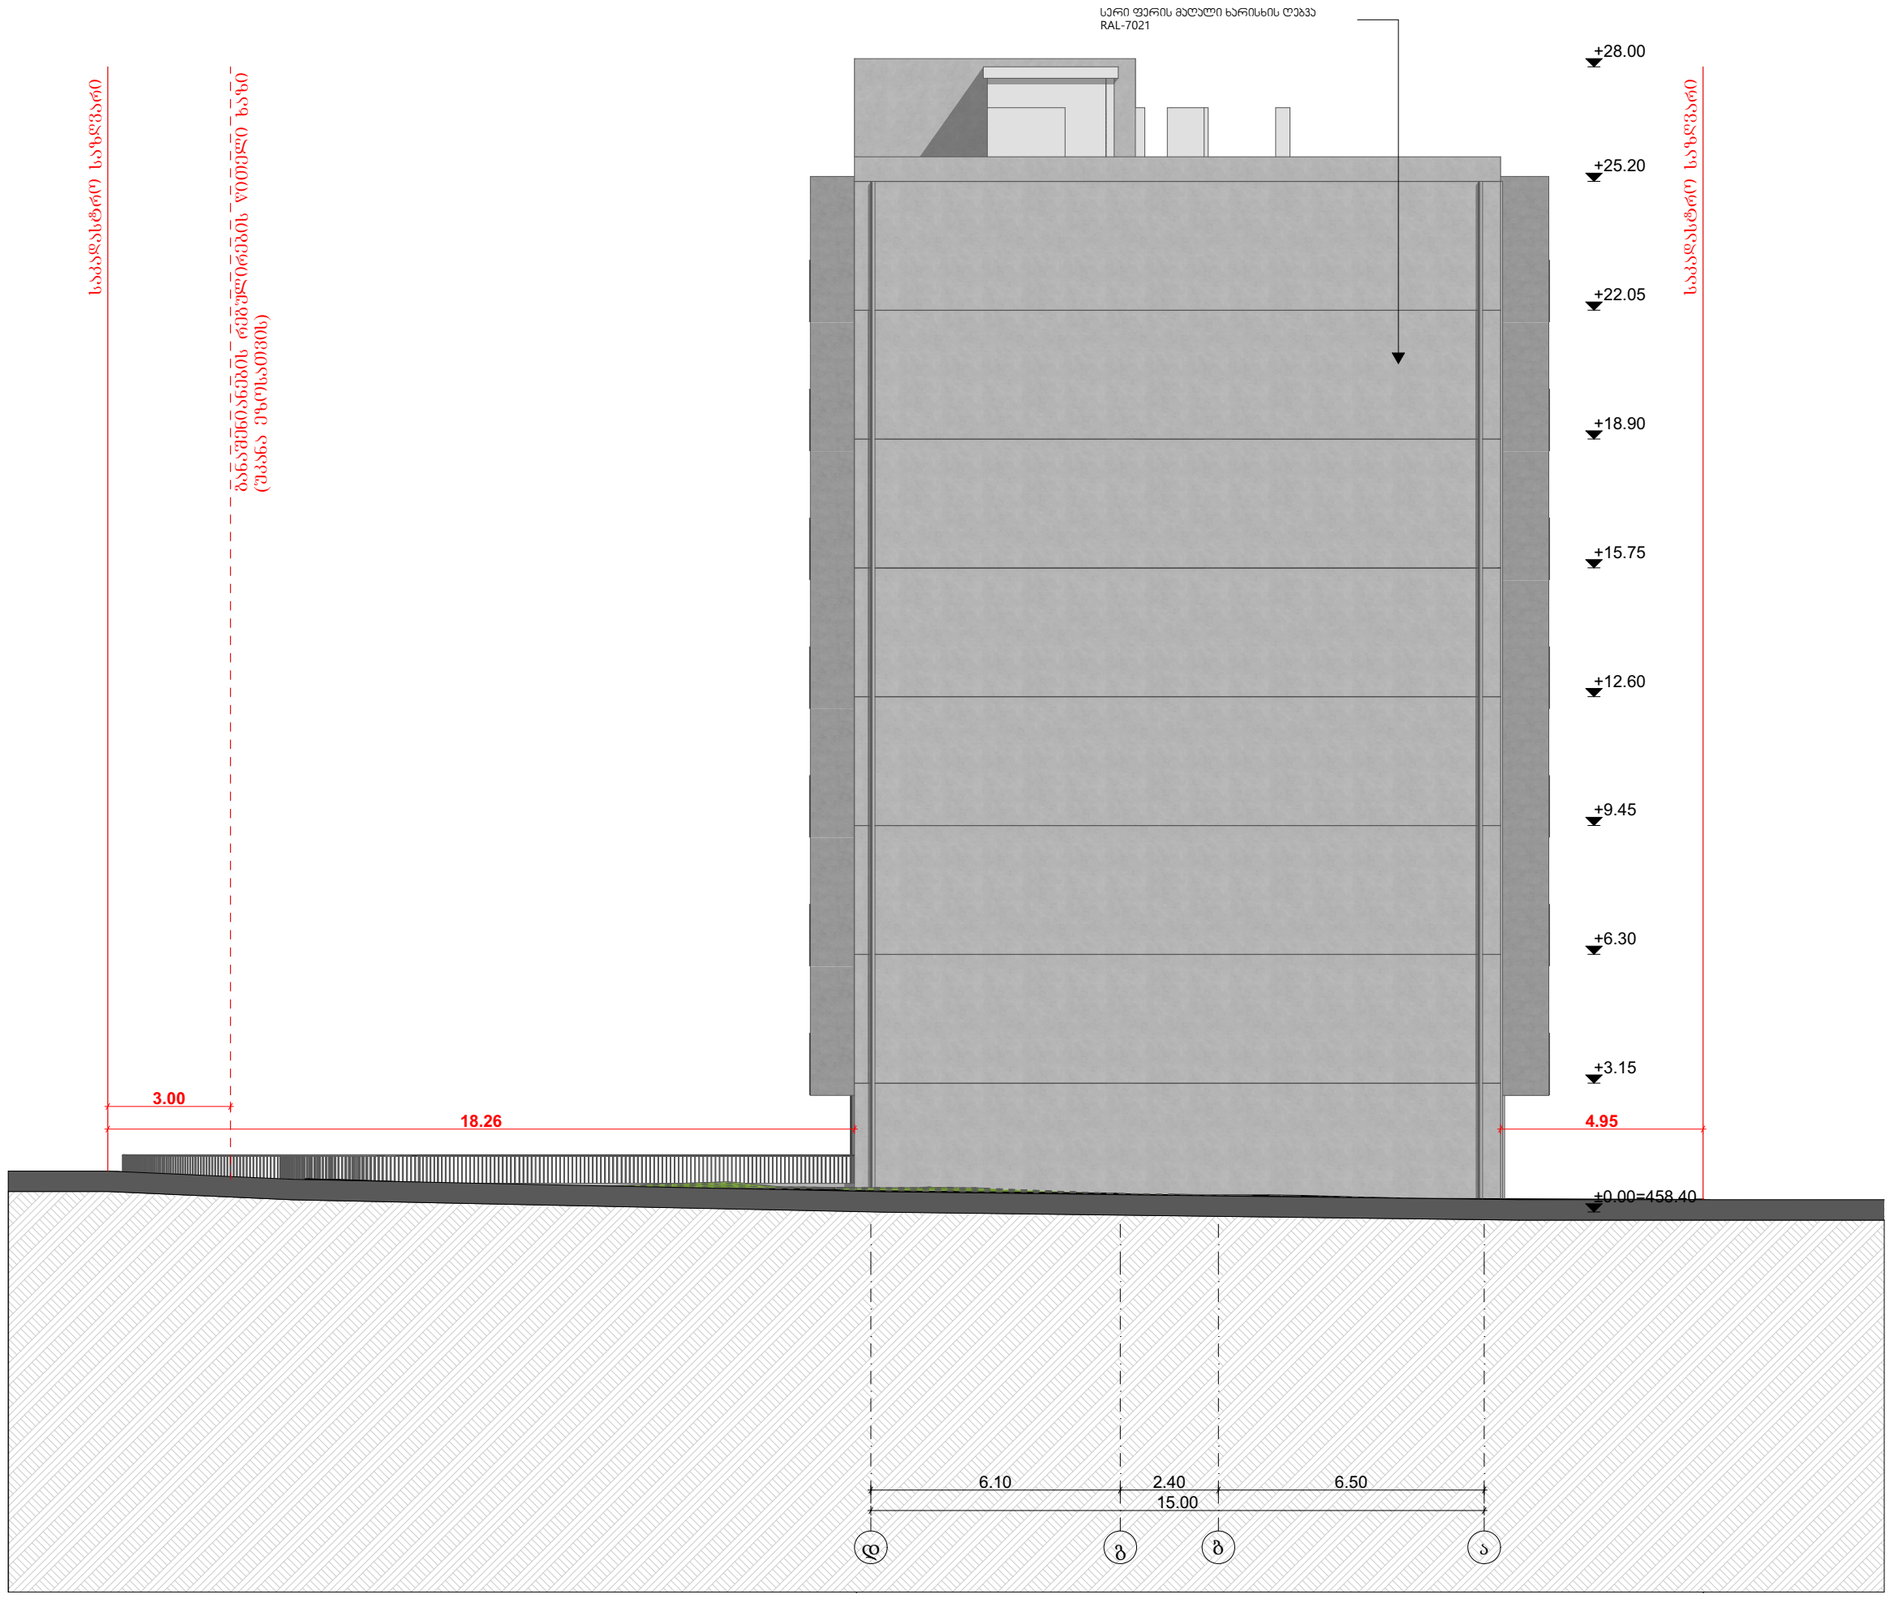ფასადი დ-ა 1:150



პროექტის დასახელება

მრავალბინიანი საცხოვრებელი სახლი

მისამართი:
Address

სოფელი დიღომი, ასმათის ქუჩა № 25 თბილისი საქართველო
01.72.14.036.191

პირობითი ნიშნები:

შენიშვნა:
Notes:

1. ნახაზზე ზომები მოცემულია მეტრებში.
2. ქანაღლობაციაში მილებამდე პროექტმი მასაძლებელია განხორციელდეს ცვლილებები.
3. ნახაზის ყველა ცვლილება მშენებლობის პროცესში მეთანხმებული
უნდა იქნეს პროექტის ავტორთან.

პროექტის სტატუსი Drawing Status	შეს. თარიღი Date
არქიტექტურული პროექტის შემთანხმებია, მშენებლობის ნებართვა	2023

შემსრულებლები
performers

თანამდებობა	სახელი.გვარი	ხელმოწერა
პრ. ავტორი	ზ.ჭანდარაშვილი	
არქიტექტორი	ზ.ჭანდარაშვილი	


ნახაზის დასახელება
Drawing title

ფასადი დ-ა

ფურცელი №	ფურცლის ზომა
მასშტაბი. Drawing Scale.	A3

2023 წ

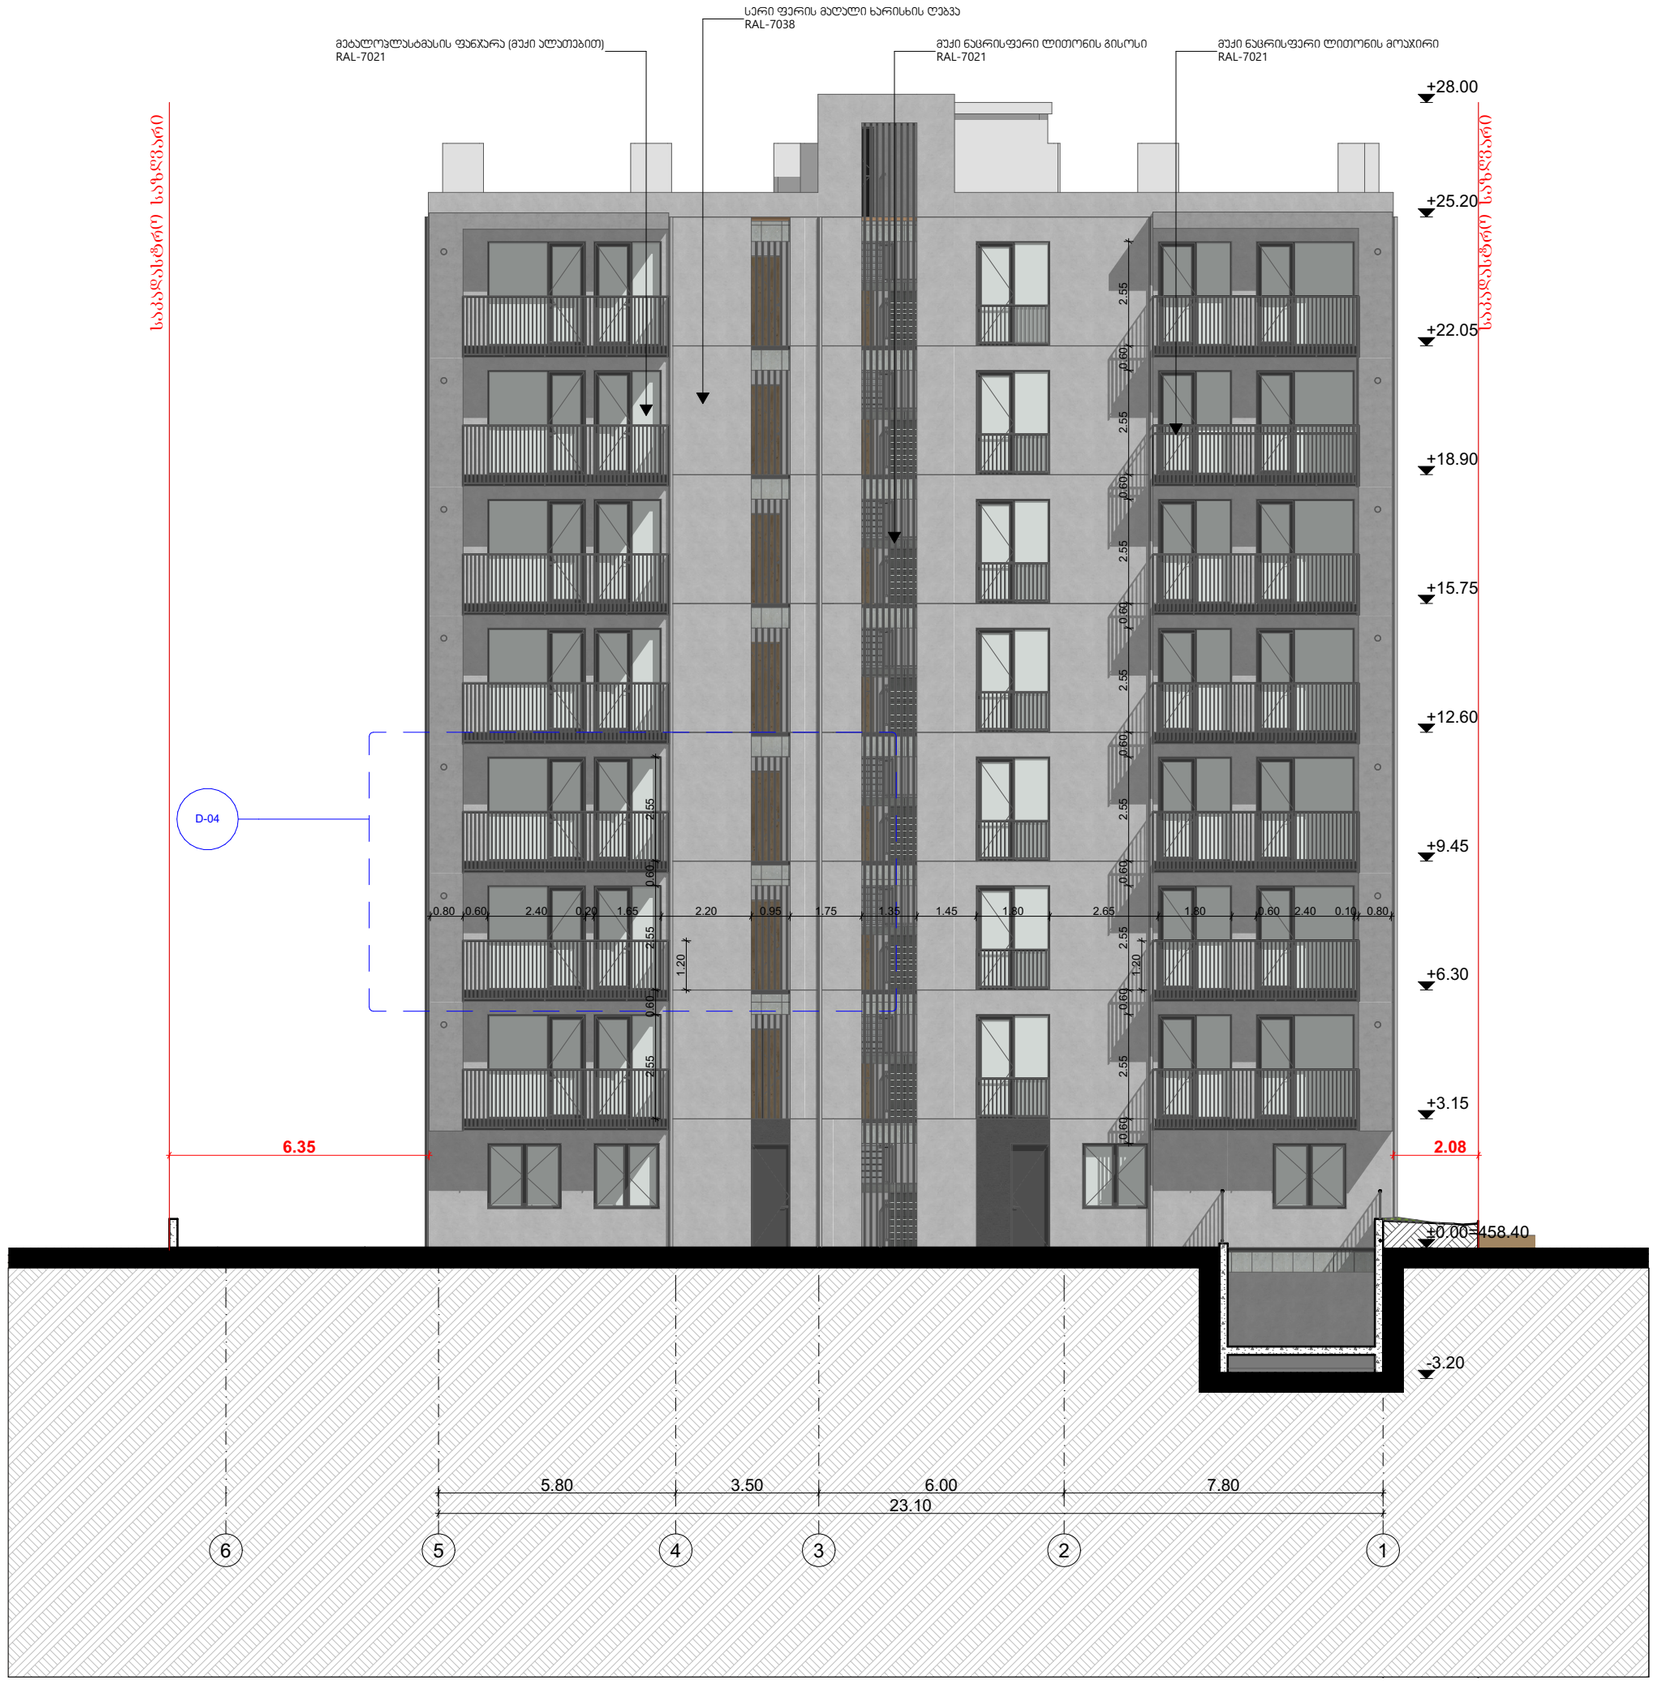ფასადი 5-1 1:150



პროექტის დასახელება	
მრავალბინიანი საცხოვრებელი სახლი	
მისამართი: Address	
სოფელი დიღომი, ასმათის ქუჩა № 25 თბილისი საქართველო 01.72.14.036.191	
პირობითი ნიშნები:	

შენიშვნა:
Notes:

1. ნახაზზე ზომები მოცემულია მეტრებში.
2. ქანაფლოებებიში მილებამდე პროექტში მასაძლებელია განხორციელდეს ცვლილებები.
3. ნახაზის ყველა ცვლილება მშენებლობის პროცესში შეთანხმებული ენდა იქნას პროექტის ავტორთან.

პროექტის სტატუსი Drawing Status	შეს. თარიღი Date
არქიტექტურული პროექტის შემოწმებისა, მშენებლობის ნებართვა	2023

შემსრულებლები
performers

თანამდებობა	სახელი.გვარი	ხელმოწერა
პრ. ავტორი	ზ.ჭანდარაშვილი	
არქიტექტორი	მე. ზ.ჭანდარაშვილი	


ნახაზის დასახელება
Drawing title

ფასადი 5-1

ფურცელი №	ფურცლის ზომა
მასშტაბი. Drawing Scale.	A3

2023 წ

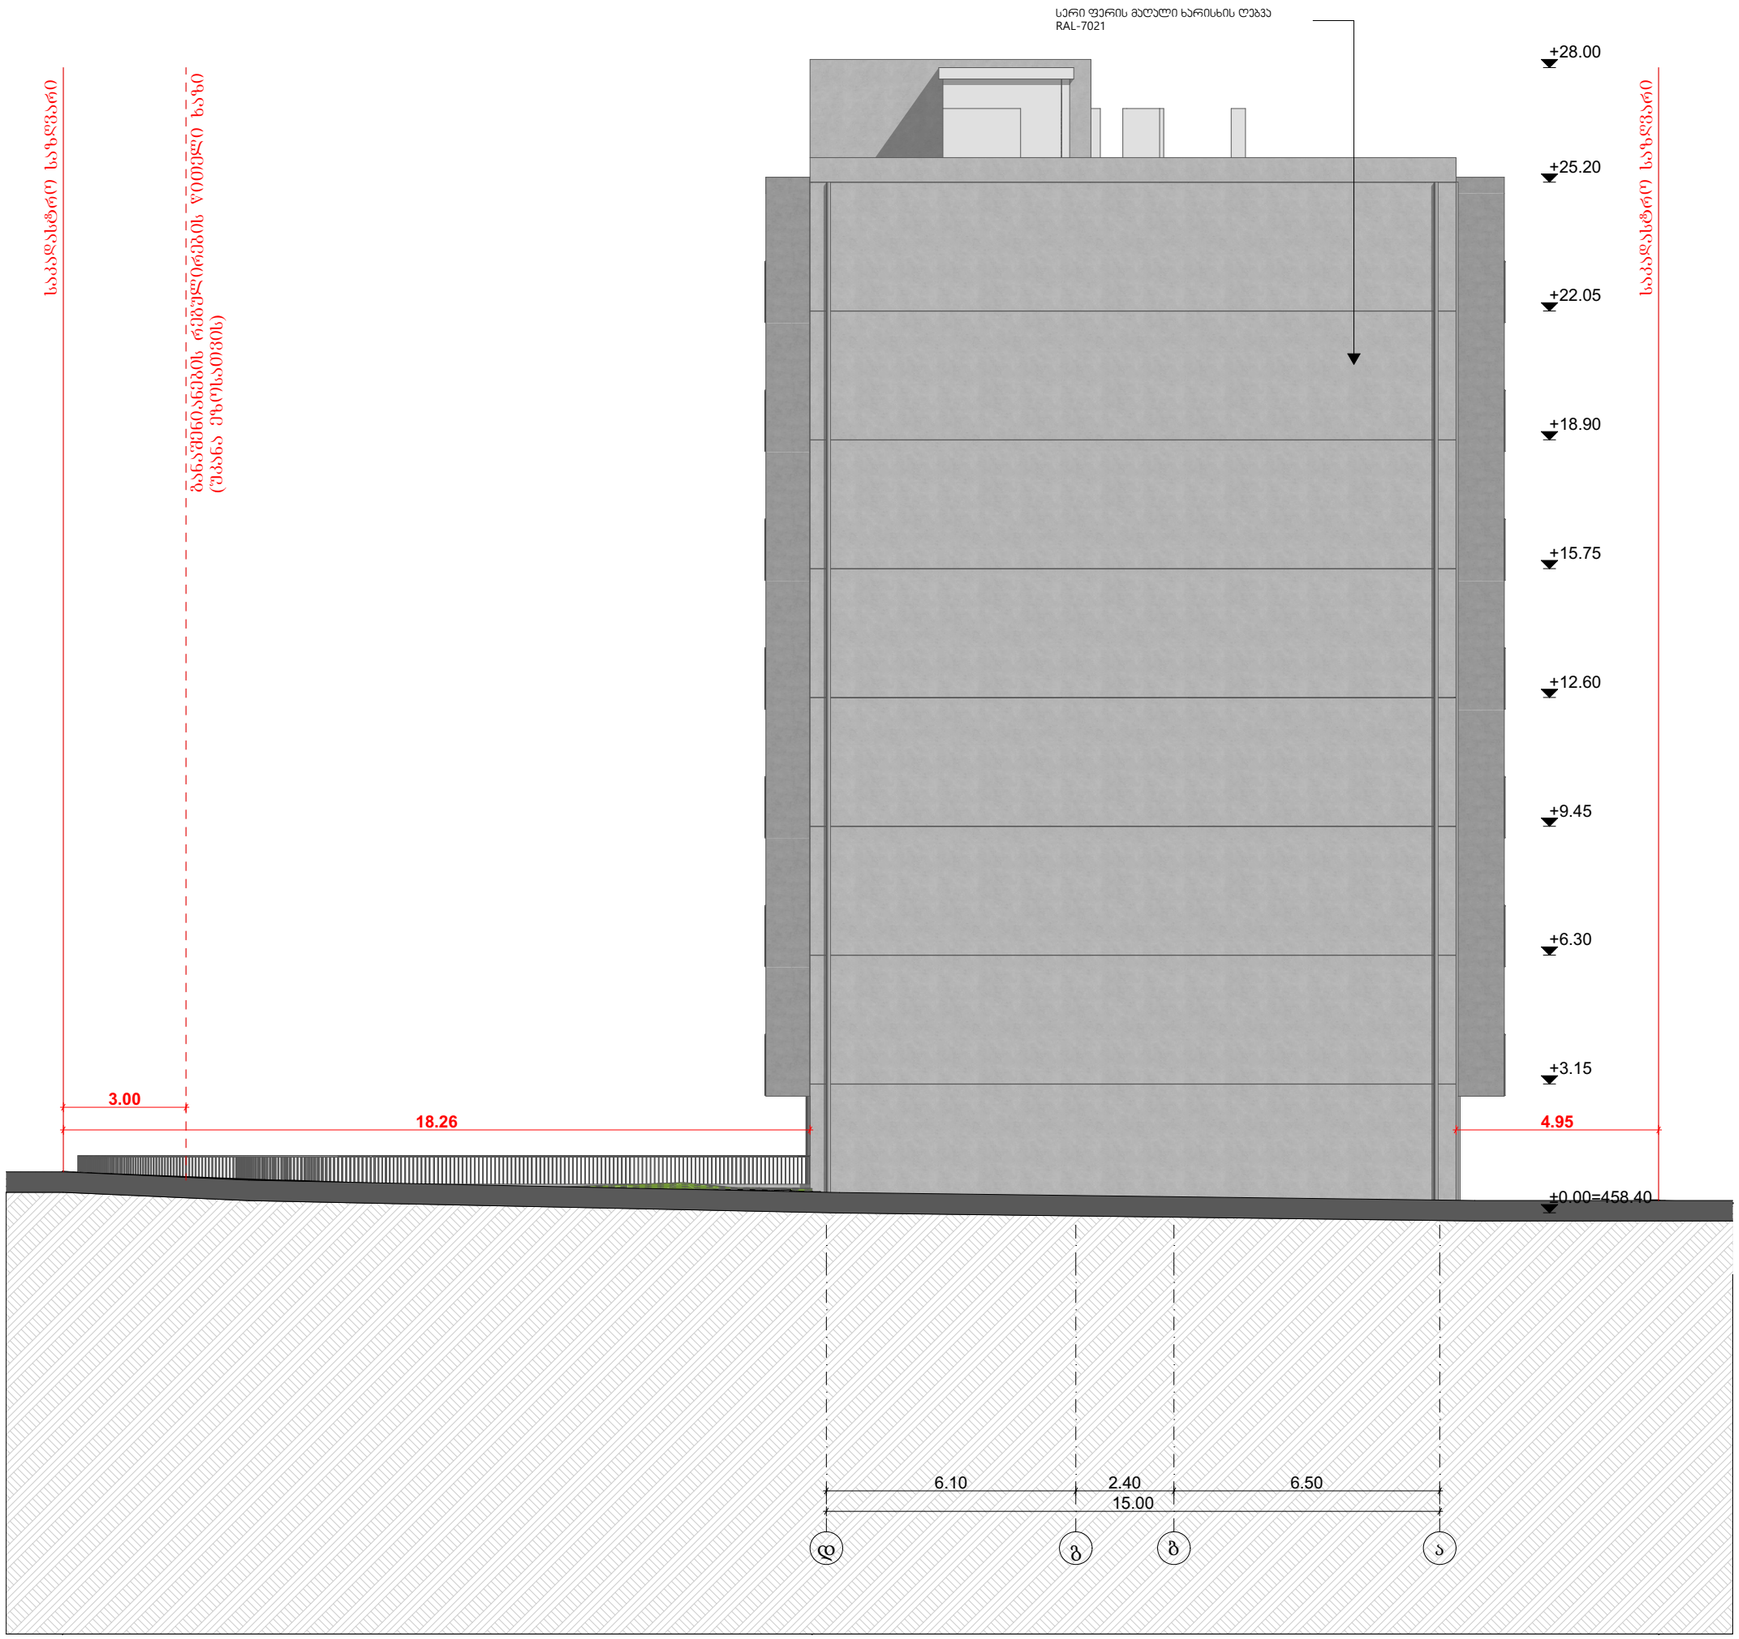ფასადი დ-ა 1:150



პროექტის დასახელება

მრავალბინიანი საცხოვრებელი სახლი

მისამართი:
Address

სოფელი დიღომი, ასმათის ქუჩა № 25 თბილისი საქართველო
01.72.14.036.191

პირობითი ნიშნები:

შენიშვნა:
Notes:

1. ნახაზზე ზომები მოცემულია მეტრებში.
2. ექსპლოატაციაში მიღებამდე პროექტმა შესაძლებელია განხორციელდეს ცვლილებები.
3. ნახაზის ყველა ცვლილება მშენებლობის პროცესში შეთანხმებული უნდა იყოს პროექტის ავტორთან.

პროექტის სტატუსი Drawing Status	შეს. თარიღი Date
არქიტექტურული პროექტის შემთანხმებია, მშენებლობის ნებართვა	2023

შემსრულებლები
performers

თანამდებობა	სახელი,გვარი	ხელმოწერა
პრ. ავტორი	ზანდარაშვილი	
არქიტექტორი	ზანდარაშვილი	





















ნახაზის დასახელება
Drawing title



















ფასადი ა-დ

ფურცელი №	ფურცლის ზომა
მასშტაბი. Drawing Scale.	A3

2023 წ

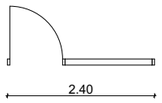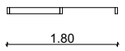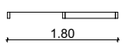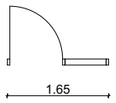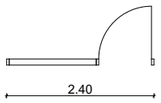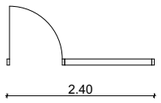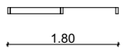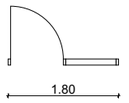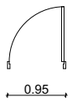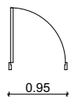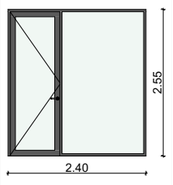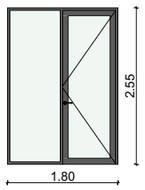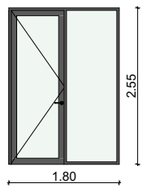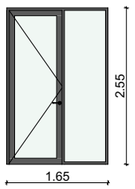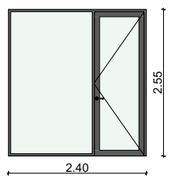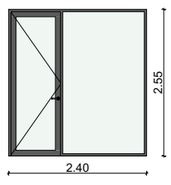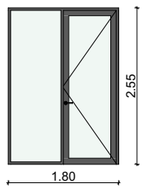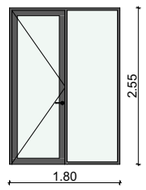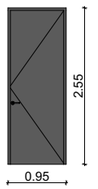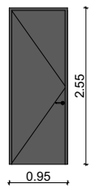ღიობების სპეციფიკაცია 1:1

დასახელება	ვ-1	ვ-1	ვ-1	ვ-3	ვ-3	ვ-3	ვ-3	ვ-3	კ-1' 0წ	კ-1' 0წ
რაოდენობა	7	14	28	7	7	7	11	11	1	1
ზომა	2.40×2.55	1.80×2.55	1.80×2.55	1.65×2.55	2.40×2.55	2.40×2.55	1.80×2.55	1.80×2.55	0.95×2.55	0.95×2.55
გაღება	R	L	R	R	L	R	L	R	L	R
აწევა იატაკის ნიშნულიდან	0.00	0.00	0.00	0.00	0.00	0.00	0.00	0.00	0.00	0.00
ნახაზი										
ხედი										

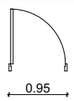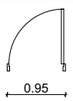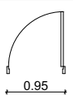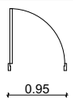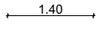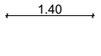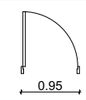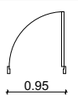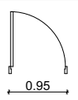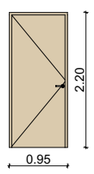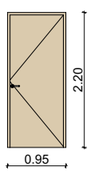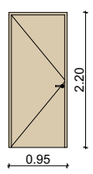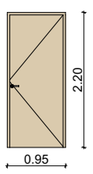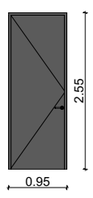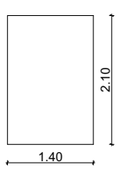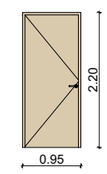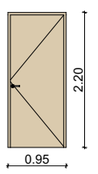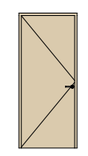დასახელება	კ-2 20 წ	კ-2 20 წ	კ-2 90 წ	კ-2 90 წ	კ-2' 0წ	კ-3-90წ	კ-3-90წ	კ-4	კ-5	კ-5
რაოდენობა	24	31	2	4	1	1	8	1	46	47
ზომა	0.95×2.20	0.95×2.20	0.95×2.20	0.95×2.20	0.95×2.55	1.40×2.10	1.40×2.10	0.95×2.20	0.95×2.20	0.95×2.20
გაღება	R	L	R	L	R			R	L	R
აწევა იატაკის ნიშნულიდან	0.00	0.00	0.00	0.00	0.00	0.10	0.00	0.00	0.00	0.00
ნახაზი										
ხედი										

დასახელება	მინაბლოკი	მინაბლოკი	ფ-1	ფ-2	ფ-2	ფ-2	ფ-3	ფ-4	ფ-9
რაოდენობა	3	3	8	1	1	7	1	2	1
ზომა	1.80×2.55	1.80×2.55	1.80×1.60	0.70×1.60	1.80×1.60	0.70×1.60	2.30×1.60	1.60×1.60	0.50×0.50
გაღება	L	R		L		R			L
აწევა იატაკის ნიშნულიდან	0.00	0.00	0.95	0.95	0.95	0.95	0.95	0.95	1.70
ნახაზი									
ხედი									

პროექტის დასახელება

მრავალბინიანი საცხოვრებელი სახლი

მისამართი:
Address

სოფელი დიღომი, ასმათის ქუჩა № 25 თბილისი საქართველო
01.72.14.036.191

პირობითი ნიშნები:

შენიშვნა:
Notes:

1. ნახაზზე ზომები მოცემულია მმ-ებში.
2. ექსპლუატაციაში მიღებამდე პროექტში მესაძლებელია განხორციელდეს ცვლილებები.
3. ნახაზის ყველა ცვლილება მმენებლობის პროცესში მეთანხმებული უნდა იყოს პროექტის ავტორთან.

პროექტის სტატუსი Drawing Status	შეს. თარიღი Date
არქიტექტურული პროექტის შეთანხმება, მშენებლობის ნებართვა	2023

შემსრულებლები
performers

თანამდებობა	სახელი,გვარი	ხელმოწერა
პრ. ავტორი	ზანდარაშვილი	
არქიტექტორი	ზანდარაშვილი	

ნახაზის დასახელება
Drawing title

ღიობების სპეციფიკაცია

ფერცელი №	ფერცელის ზომა
მასშტაბი. Drawing Scale.	A3

2023 წ