









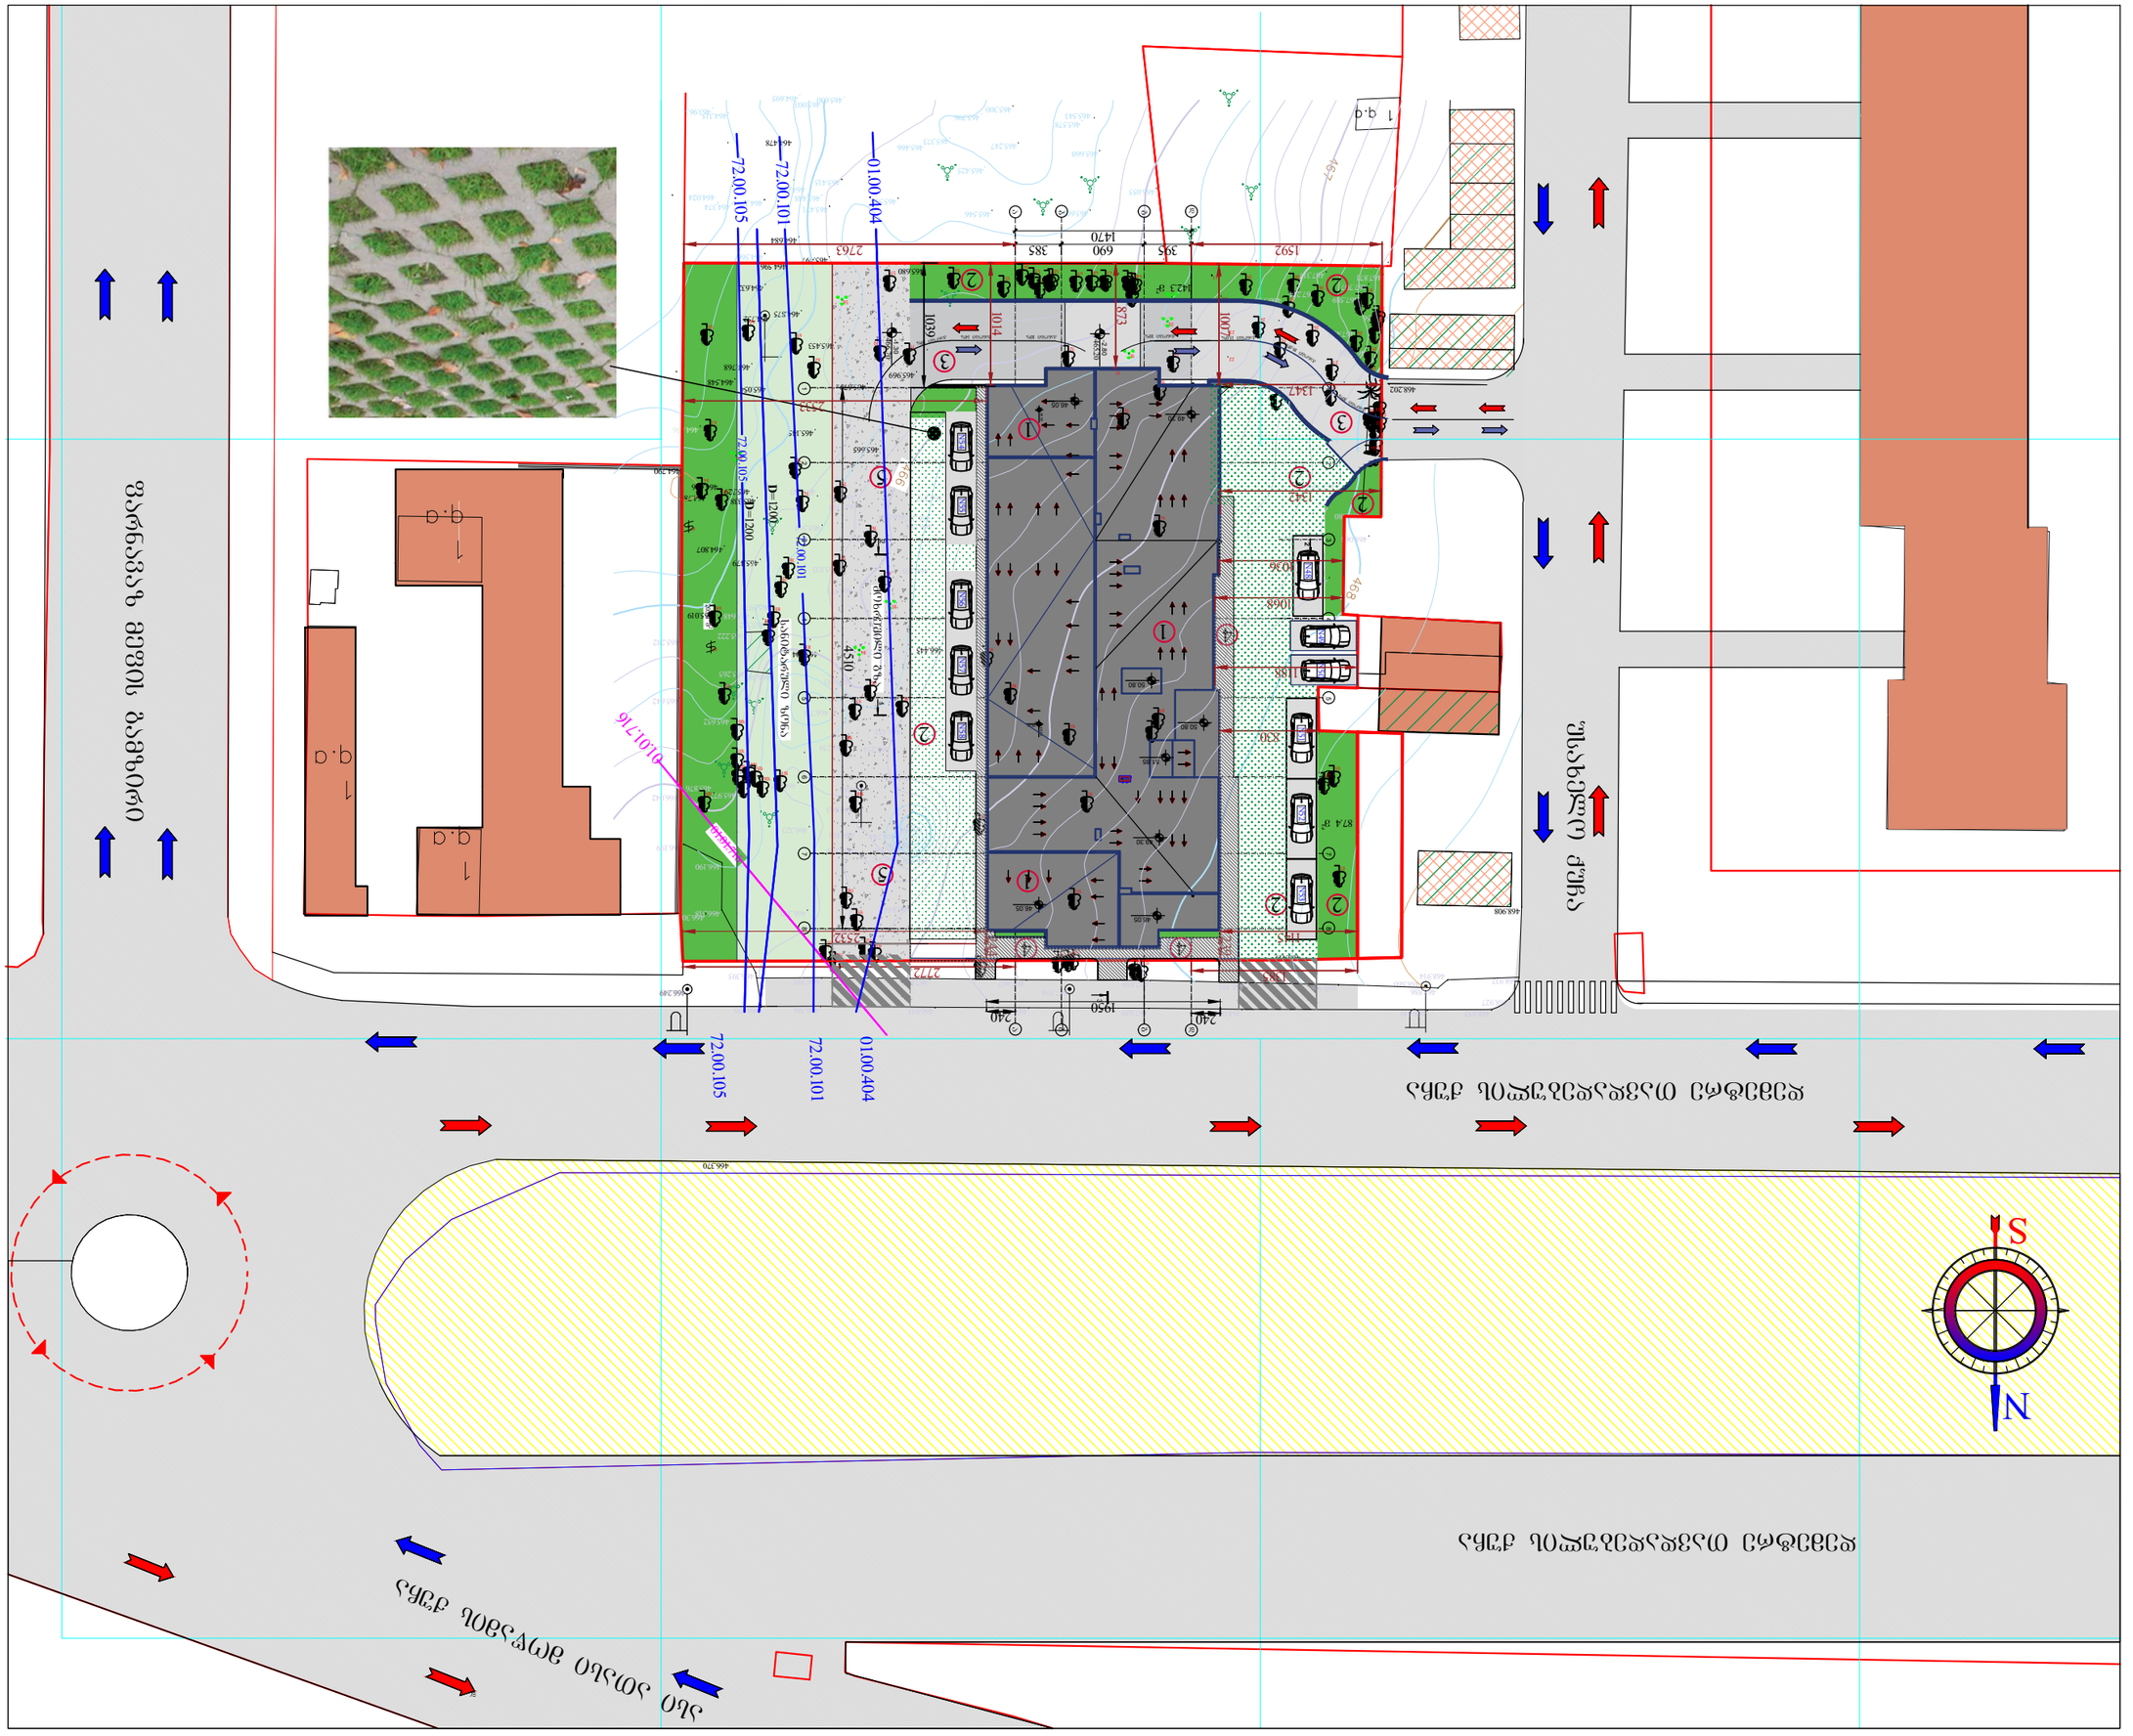

შპს „G.M.S. group"		
მასშტაბი 1:500		
თარიღი 20.02.2023		
სტადია	ნუმერაცია	ფურცლების რაოდენობა
გ.პ.	ა-038	

დამპროექტებელი	ბ.ჯიქია		
არქიტექტორი	ბ.ჯიქია		
კონსტრუქციები			
ელექტრომოწყობილობები	ი. ბარნოვი		
დამკვეთი	ბექა ჯიქია		

ლ.ტ. 2 ქ.ფოთი, ნინოშვილის ქუჩა №1

ობიექტის დასახელება
ავტოსადგომის მოწყობა

ობიექტის მისამართი
ქ. ფოთი, ნინოშვილის ქუჩა №1

ნახაზის დასახელება
გენერალური გეგმა

ნახაზის ნომერი
ა-038

ფურცლის ფორმატი A3

ნახაზის ლეგენდა

①	ავტომობილის პარკირების ადგილი
②	ბორდიური ქვა
③	ბეტონის ორ-ფენა საფარი 6.5 მ. სისქით
④	ასფალტბეტონის საფარი
⑤	ბეტონის ბაზა

ნახაზის ლეგენდა

±0.00	არსებული ტოპოგრაფიული ნიშნული
	ნაგებობის ძირითადი კონტური

ობიექტის ადგილმდებარეობის ზოგადი სქემა

ობიექტის დასახელება	ავტოსადგომი
ადგილების რაოდენობა	8. მანქანის
შპს	




1. ნახაზზე ყველა ზომები მოცემულია სანტიმეტრებში, სხვაგვარი მითითების გარეშე.
2. ვერტიკალური ნიშნულები მოცემულია ბალტიის სისტემაში.