ფასადი 1-8 ღერძებში მ 1:200



ფორმატი A1	დაკვეთა	ფაილის სახელი

ფასადი 1-8 ღერძებში

ექსპლიკაცია

პირობითი აღნიშვნები

+39.55 არქიტექტურული ნიშნული

ნაკვეთის საზღვარი

შენიშვნები

1. ნახაზზე ზომები მოცემულია სანტიმეტრებში
2. ვერტიკალური ნიშნულები მოცემულია მეტრებში

დაკვეთი - შპს ბმ.ს. ჯბუფი

მის: ქ. თბილისი, დიმიტრი თავდადებულის ქუჩა კორპუსი 2-ის მიმდებარედ საკადასტრო კოდი 01.10.06.006.287

მრავალფუნქციური კომპლექსის კორექტირებული არქიტექტურული პროექტი

თანამდებობა	ბვარი	ხელმოწ.	თარიღი
დირექტორი	მ. მარბიანი		
პროექტ.ავტორი	ს.ავალიანი		
არქიტექტორი	ს.ავალიანი		
შეასრულა			

LTD "G.M.S. group"

მასშტაბი	1:100
თარიღი	01.11.2022

სტადია	ფურცელი	ფურცლები
მ.პ.	ა-029	

ფასადები ა-დ და დ-ა ღერძებში მ 1:200



ფორმატი A1	დაკვეთა	ფაილის სახელი

ფასადები ა-დ და დ-ა ღერძებში

ექსპლიკაცია

პირობითი აღნიშვნები

+16.80 არქიტექტურული ნიშნული

ნაკვეთის საზღვარი

შენიშვნები

1. ნახაზზე ზომები მოცემულია სანტიმეტრებში
2. ვერტიკალური ნიშნულები მოცემულია მეტრებში

დამკვეთი - შპს გ.მ.ს. ჯგუფი

მის: ქ. თბილისი, დიმიტრი თავდადებულის ქუჩა კორპუსი 2-ის მიმდებარედ საკადასტრო კოდი 01.10.06.006.287

მრავალფუნქციური კომპლექსის კორექტირებული არქიტექტურული პროექტი

თანამდებობა	ბვარი	ხელმოწ.	თარიღი
დირექტორი	მ. მარბიანი		
პროექტ.აფტორი	ს.აფალიანი		
არქიტექტორი	ს.აფალიანი		
შეასრულა			

LTD "G.M.S. group"

მასშტაბი	1:100
თარიღი	01.11.2022

სტადია	ფურცელი	ფურცლები
მ.პ.	ა-031	

ფასადი 8-1 ღერძებში მ 1:200

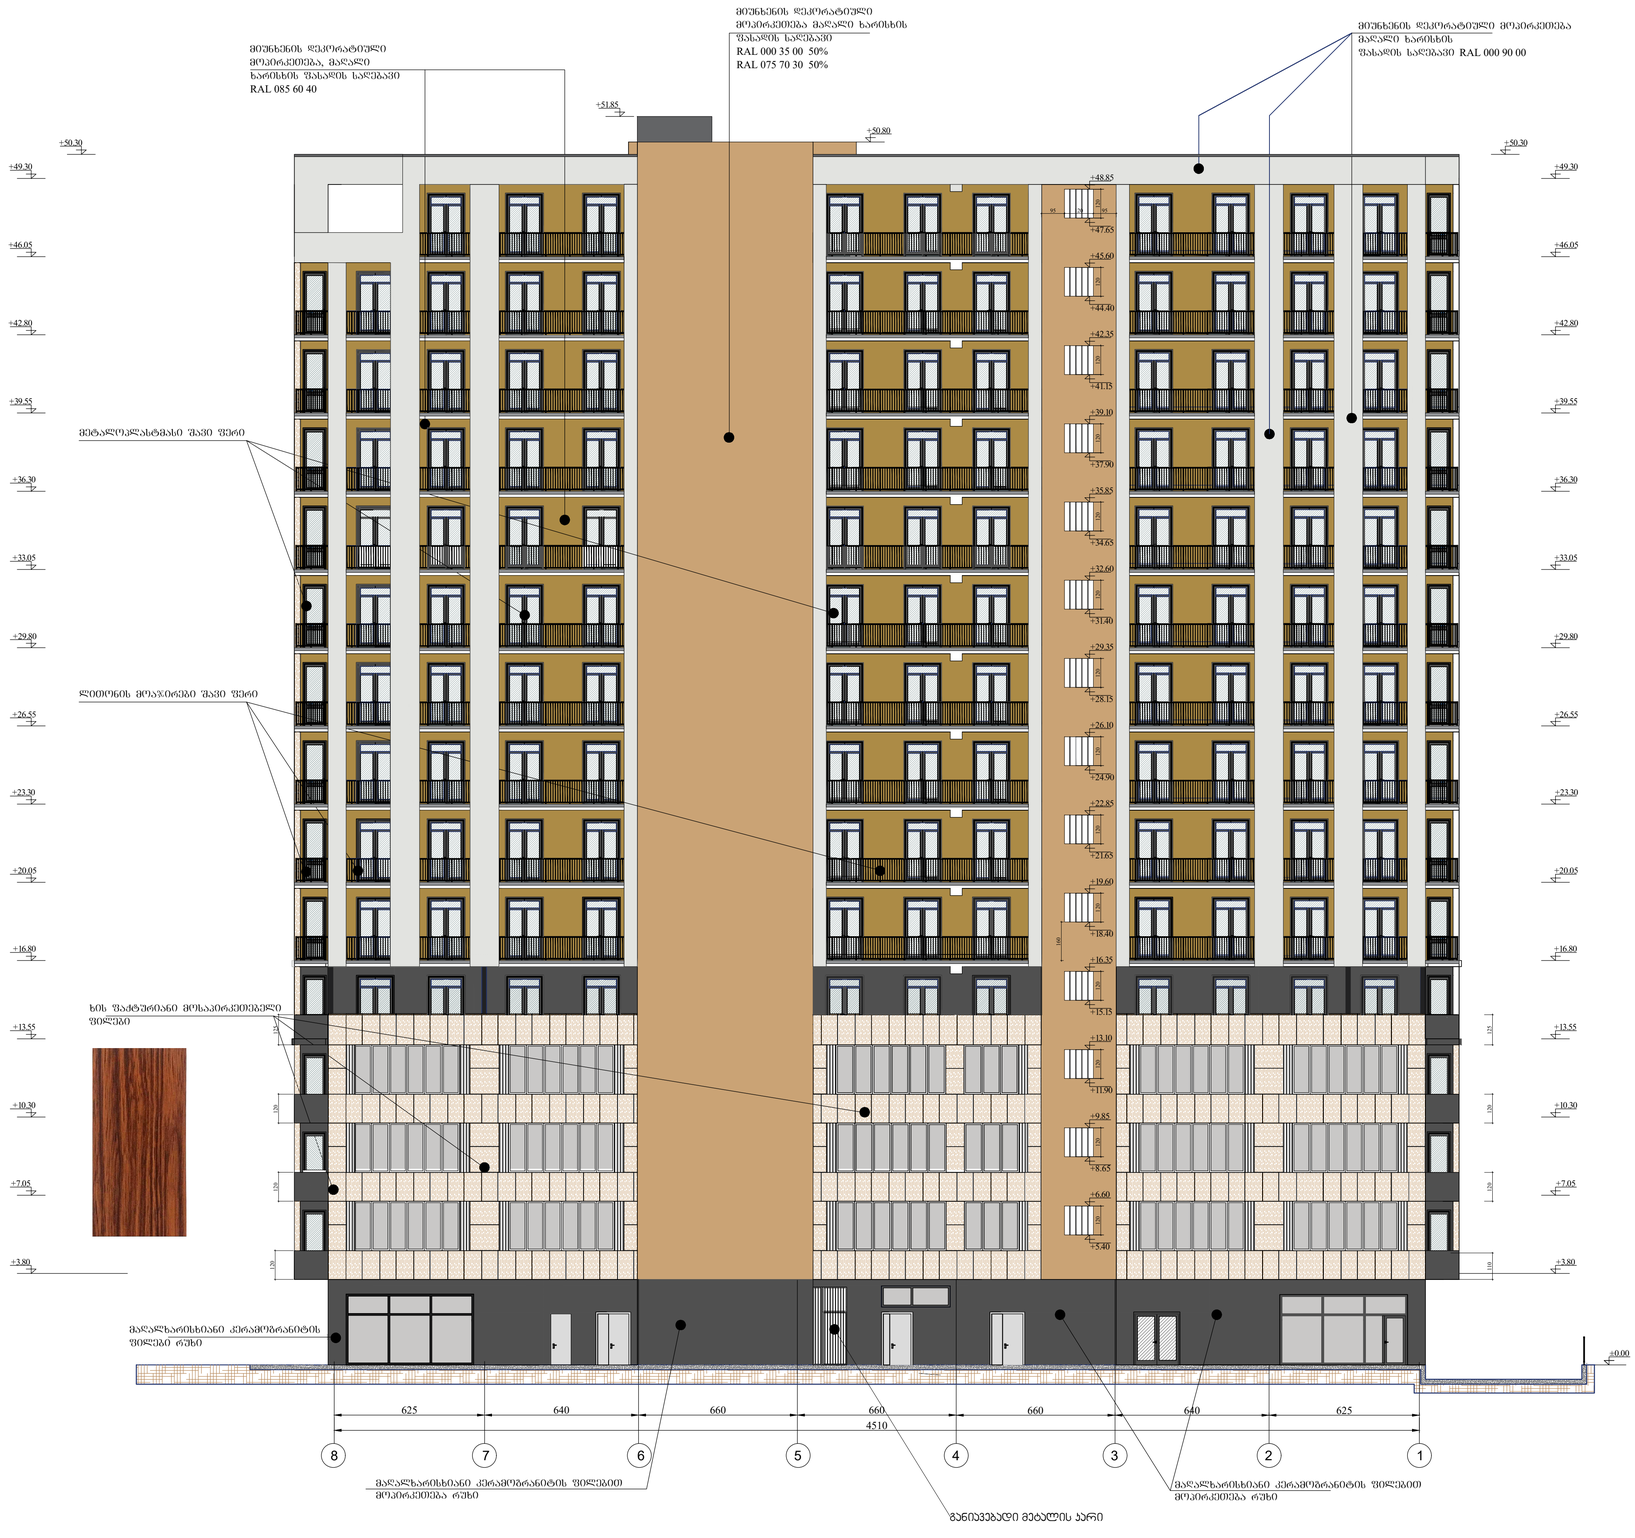




ფასადი 8-1 ღერძებში

არქიტექტურული ნიშნები

+42.80 არქიტექტურული ნიშნული

ნაკვეთის საზღვარი

შენიშვნები

1. ნახაზზე ზოგიერთი ზომა საორიენტაციოა
2. ვერტიკალური ნიშნულები მეტრებში


საკადასტრო კოდი 01.10.06.006.287

მრავალფუნქციური კომპლექსის კორექტირებული არქიტექტურული პროექტი

თანამდებობა	გვარი	ხელმოწ.	თარიღი
დირექტორი	მ. ბარბაკაძე		
პროექტანტორი	ს.ავალიანი		
არქიტექტორი	ს.ავალიანი		
შესრულა			

LTD "G.M.S. group"

მასშტაბი	1:100
თარიღი	01.11.2022

სტადია	ფურცელი	ფურცლების
მ.პ.	ა-030	