საძარითველო


ქ. თბილისი, რუსთაველის გამზ. №12

ს/კ 01.15.05.046.001

მესაკუთრე: შპს "მარილი 2020" (404595274)

3493კვ.მ. არასასოფლო-სამეურნეო დანიშნულების მიწის ნაკვეთის

ბეგმა

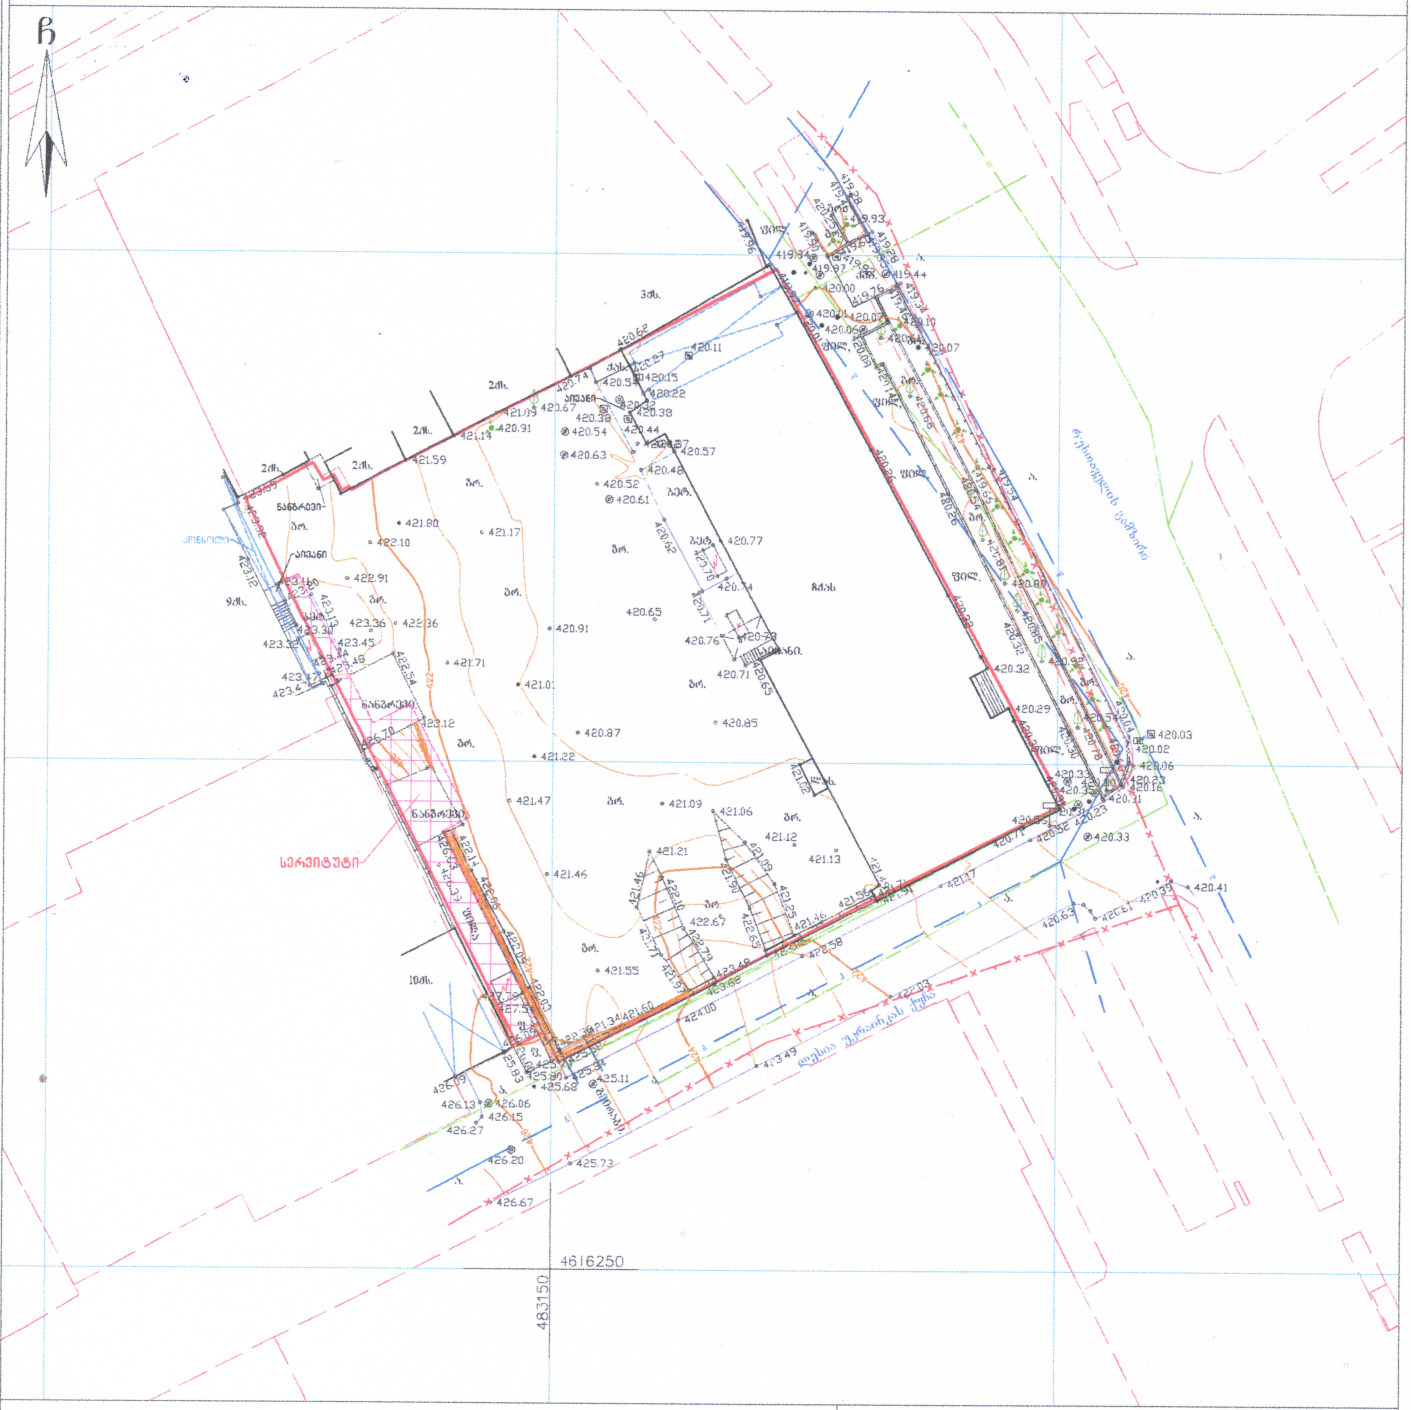

პირობითი აღნიშვნები

WGS 1984 -ის კოორდინატთა სისტემის UTM პროექცია

სახლ. შენობა	ხის ღობე	რეზ. რეზერვუარი	el.k ელ. ხაზი
არასახლ. შენობა	სეტკის ღობე	ტრანსფორმატორი, ელ. ქვესადგური	გაზი
ფარდული	ქვის კედელი	ქვის ღობე	ელ. გადამცემი ხაზი
მშენებარე, დარღვ. შენობა	კედელი	ლითონის ღობე	მილი
აუზი	ფლატე		ქარსაცავი ზოლი
ხეები	რკინიგზა		
გარე განათება	საქვაბე, ელ. ჭები		
	ორკანი		
	ანძა, ანტენა		

ჯაბის მცენარე, ლეწწაბა

შენიშვნა: მიწის სამუშაოების შესრულება უნდა შეთანხმდეს შესაბამის სამსახურებთან

შპს "ტრიმბლი 2017"

ქ. თბილისი, მტკვრის ქ. №6

ტელ. 599588940

დირექტორი:		
შემსრულებელი		ბ. გუცაშვილი
დამკვეთი:		
მასშტაბი: 1:500		14.06.2023წ.