
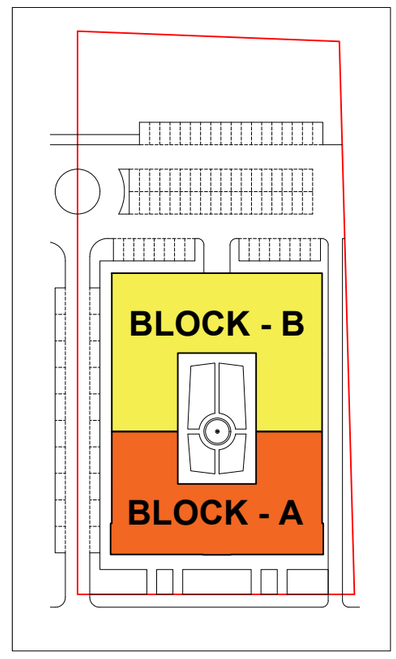


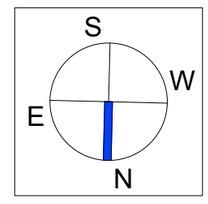

საპროექტო ტერიტორიის საზღვარი

განაშენიანების რეგულირების ხაზი (შეკანა ქზე)

ძირითადი გამწვანებული არეალი

საპარკინგე სივრცე
-0.100 = 426.70


საპროექტო შენობა
0.000 = 426.80

მიმდებარე ბილიკი (ხვლაგეზე)

შიდა ეზო
0.000 = 426.80

მიმდებარე სამანქანო შესასვლელი

საევაკუაციო (დამხმარე) გზა

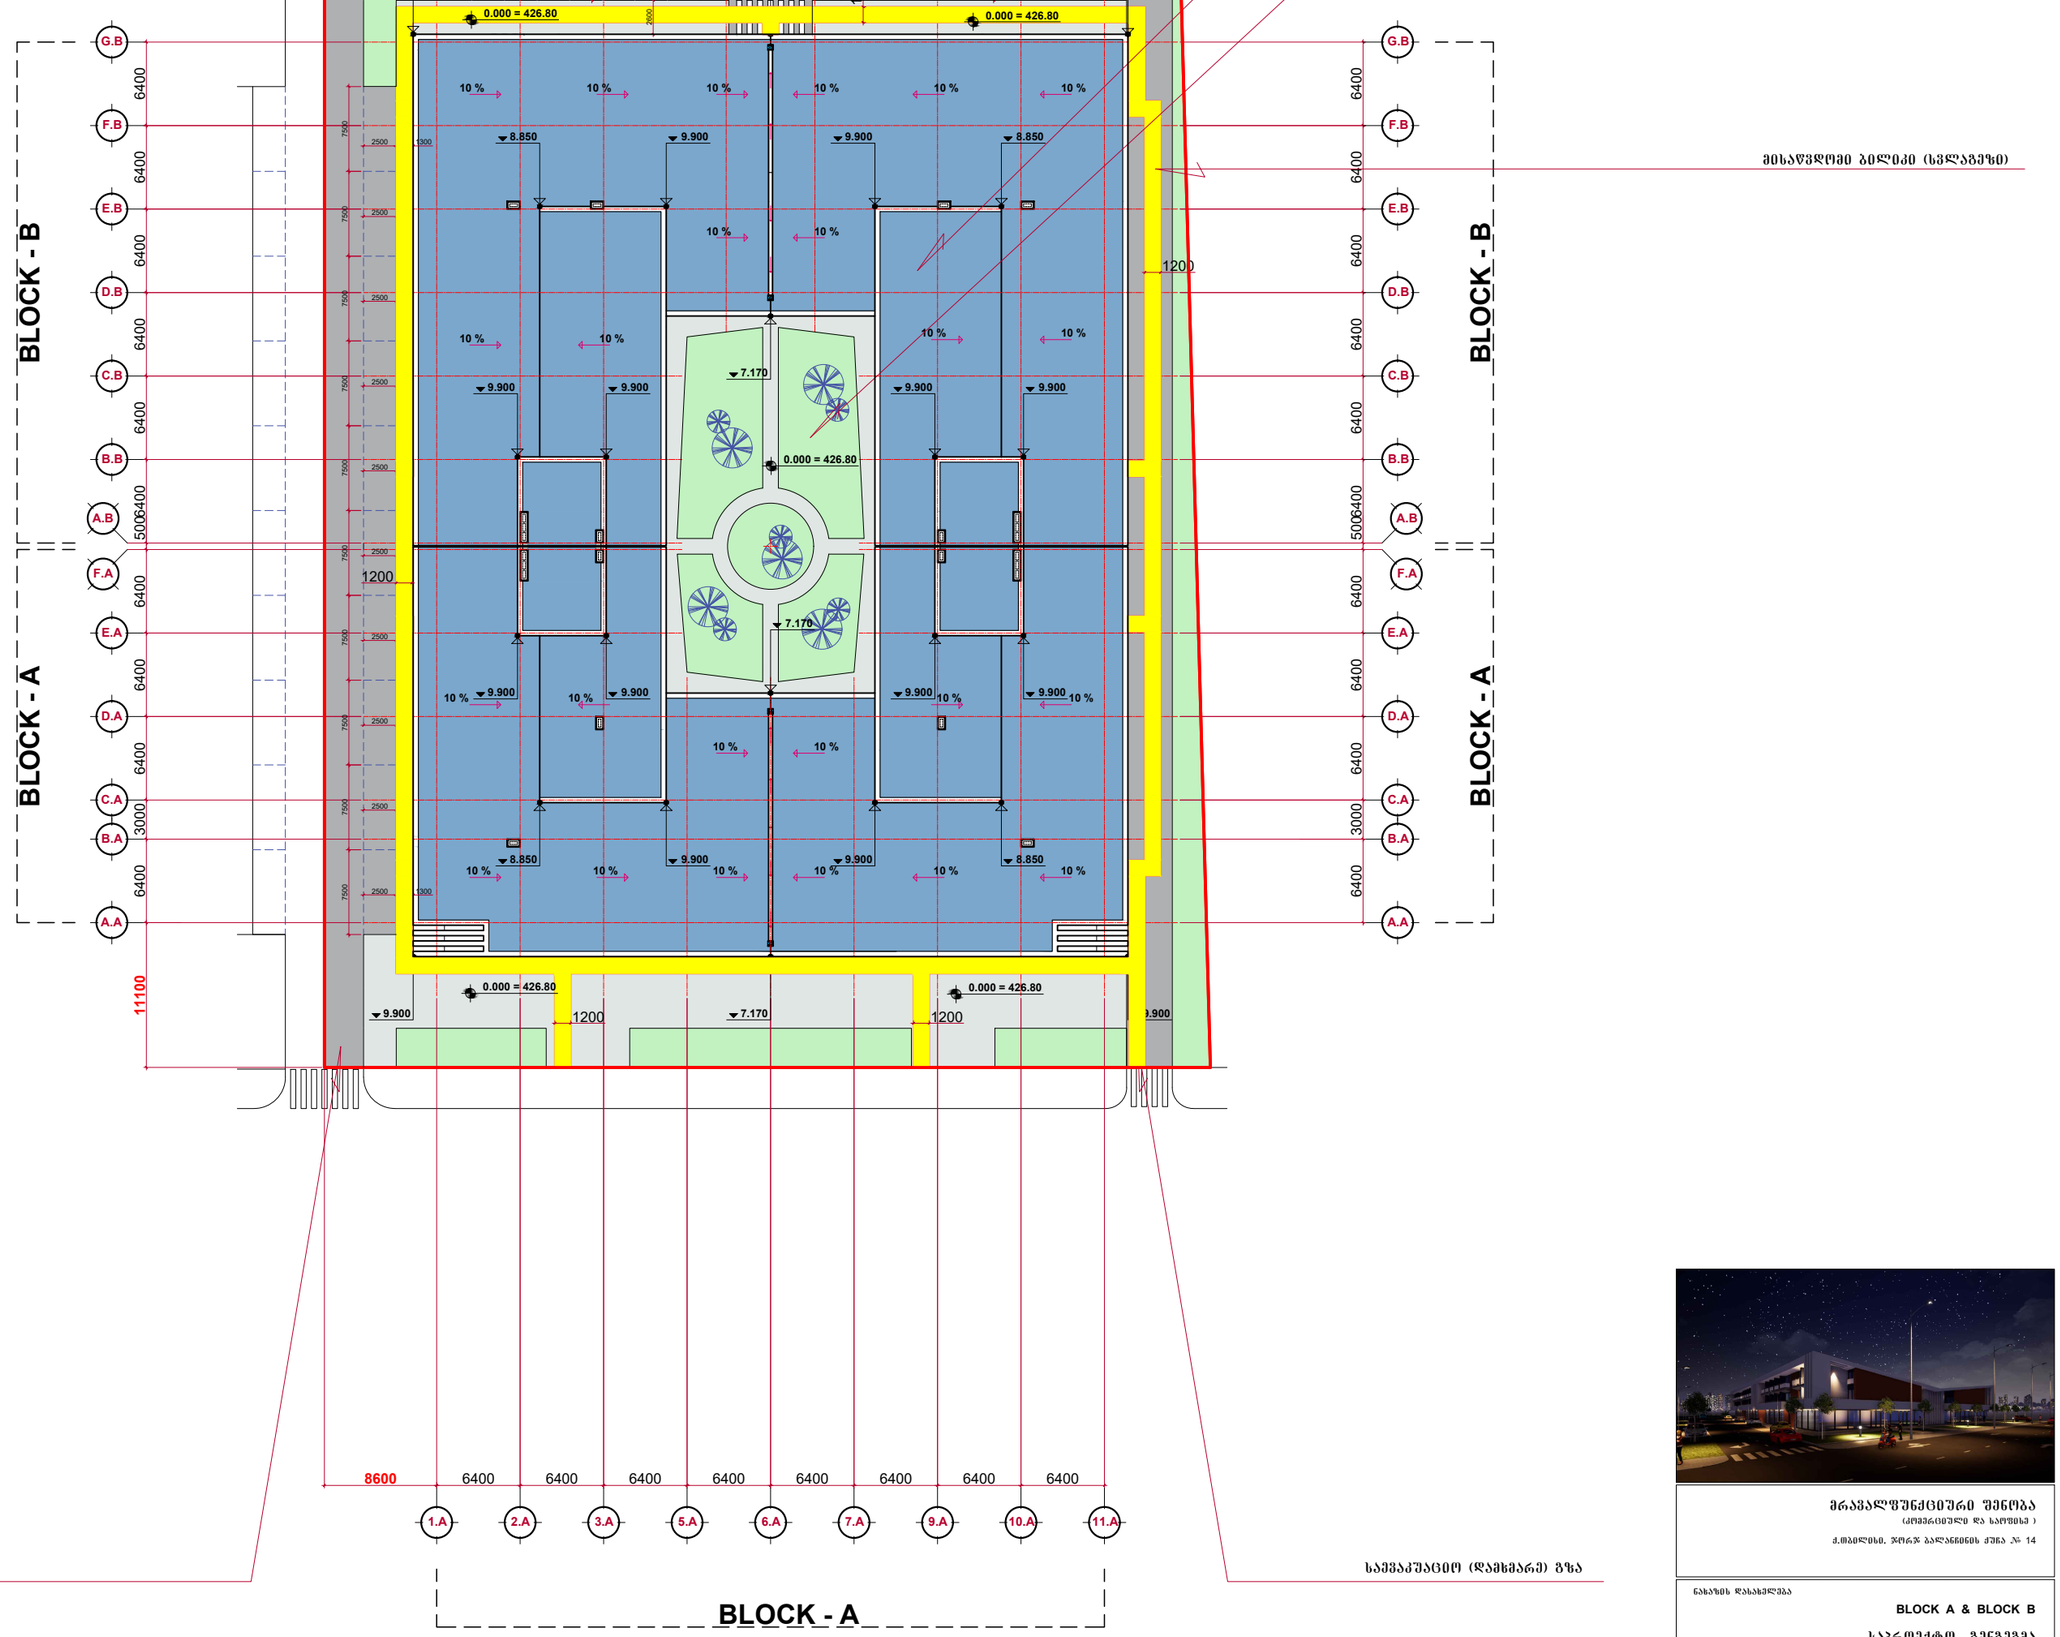

მრავალფუნქციური შენობა
(კომერციული და საცხოვრისი)

ქ.თბილისი, ჯორჯ ბალანჩინის ქუჩა №- 14

ნახაზის დასახელება

BLOCK A & BLOCK B

საპროექტო გენგეგმა

პრ. ხელმძღვანელი	.....	ნ.ქავთარაძე
დაპროექტება	.....	ვ.ფეღლიძე
შემოწმება	.....	ნ.ქავთარაძე

A - 2	მასშტაბი 1 : 200	AR - 047 - 101