31.01.2023 წლის 6353168 ბრძანებით შეთანხმებული ტექნიკურ ეკონომიკური მაჩვენებლები:

მიწის ნაკვეთის ფართობი 19143 მ2
განაშენიანების ფართობი 5556.4 მ2
საერთო ფართობი 10779.5 მ2
მათ შორის,
საცხოვრებელი ფართობი 10088.2 მ2
საზაფხულო ფართობი 648.9 მ2
კიბის უჯრედისა და სადარბაზოს ფართობი 42.4მ2

სამშენებლო მოცულობა 35832 კუბ.მ
შენობა-ნაგებობის კონსტრუქციული სიმაღლე - 10.2
0.00 ნიშნულს ზემოთ - 9.3მ
0.00 ნიშ ულს ქვემოთ 0.9 მ
კ1 კოეფიციენტის საანგარიშო ფართობი 5556.4 კ1=0.3
კ2 კოეფიციენტის საანგარიშო ფართობი 11744.8 კ1=0.6
კ3 კოეფიციენტის საანგარიშო ფართობი 7100.2 კ1=0.4

კორექტირებული ტექნიკურ ეკონომიკური მაჩვენებლები:

მიწის ნაკვეთის ფართობი 19143 მ2
განაშენიანების ფართობი 5640.7 მ2
საერთო ფართობი 10971.4 მ2
მათ შორის,
საცხოვრებელი ფართობი 10261.4 მ2
საზაფხულო ფართობი 667.6 მ2
კიბის უჯრედისა და სადარბაზოს ფართობი 42.4მ2

სამშენებლო მოცულობა 36479.4 კუბ.მ
შენობა-ნაგებობის კონსტრუქციული სიმაღლე - 10.2
0.00 ნიშნულს ზემოთ - 9.3მ
0.00 ნიშ ულს ქვემოთ 0.9 მ
კ1 კოეფიციენტის საანგარიშო ფართობი 5640.7 კ1=0.3
კ2 კოეფიციენტის საანგარიშო ფართობი 11935.0 კ1=0.6
კ3 კოეფიციენტის საანგარიშო ფართობი 6930.1 კ1=0.4

შენიშვნა:

1. ტექნიკურ-ეკონომიკურ მაჩვენებლებში სხვაობა განპირობებულია იმ სახლების პროექტების ცვლილებით, რომელთა მშენებლობა ჯერ არ დაწყებულა.
2. კორექტირებული პროექტი შედგენილია იმ ნორმატიული დოკუმენტებით და ნორმატივებით, რაც მოქმედებდა პროექტის პირვანდელი შეთანხმების დროს (31.01.2015 წლის ბრძანება №1709572) და შესაბამისად ქვეშა კორექტირება, მათ შორის 28.03.2022 და 31.01.2023 წლისაც იგივე დოკუმენტაციით არის შედგენილი

კორექტირებული გეგმები 4.07.2023წ.

ბლოკი №53
გეგმა ±0.00 ნიშნულზე
მასშ. 1:200

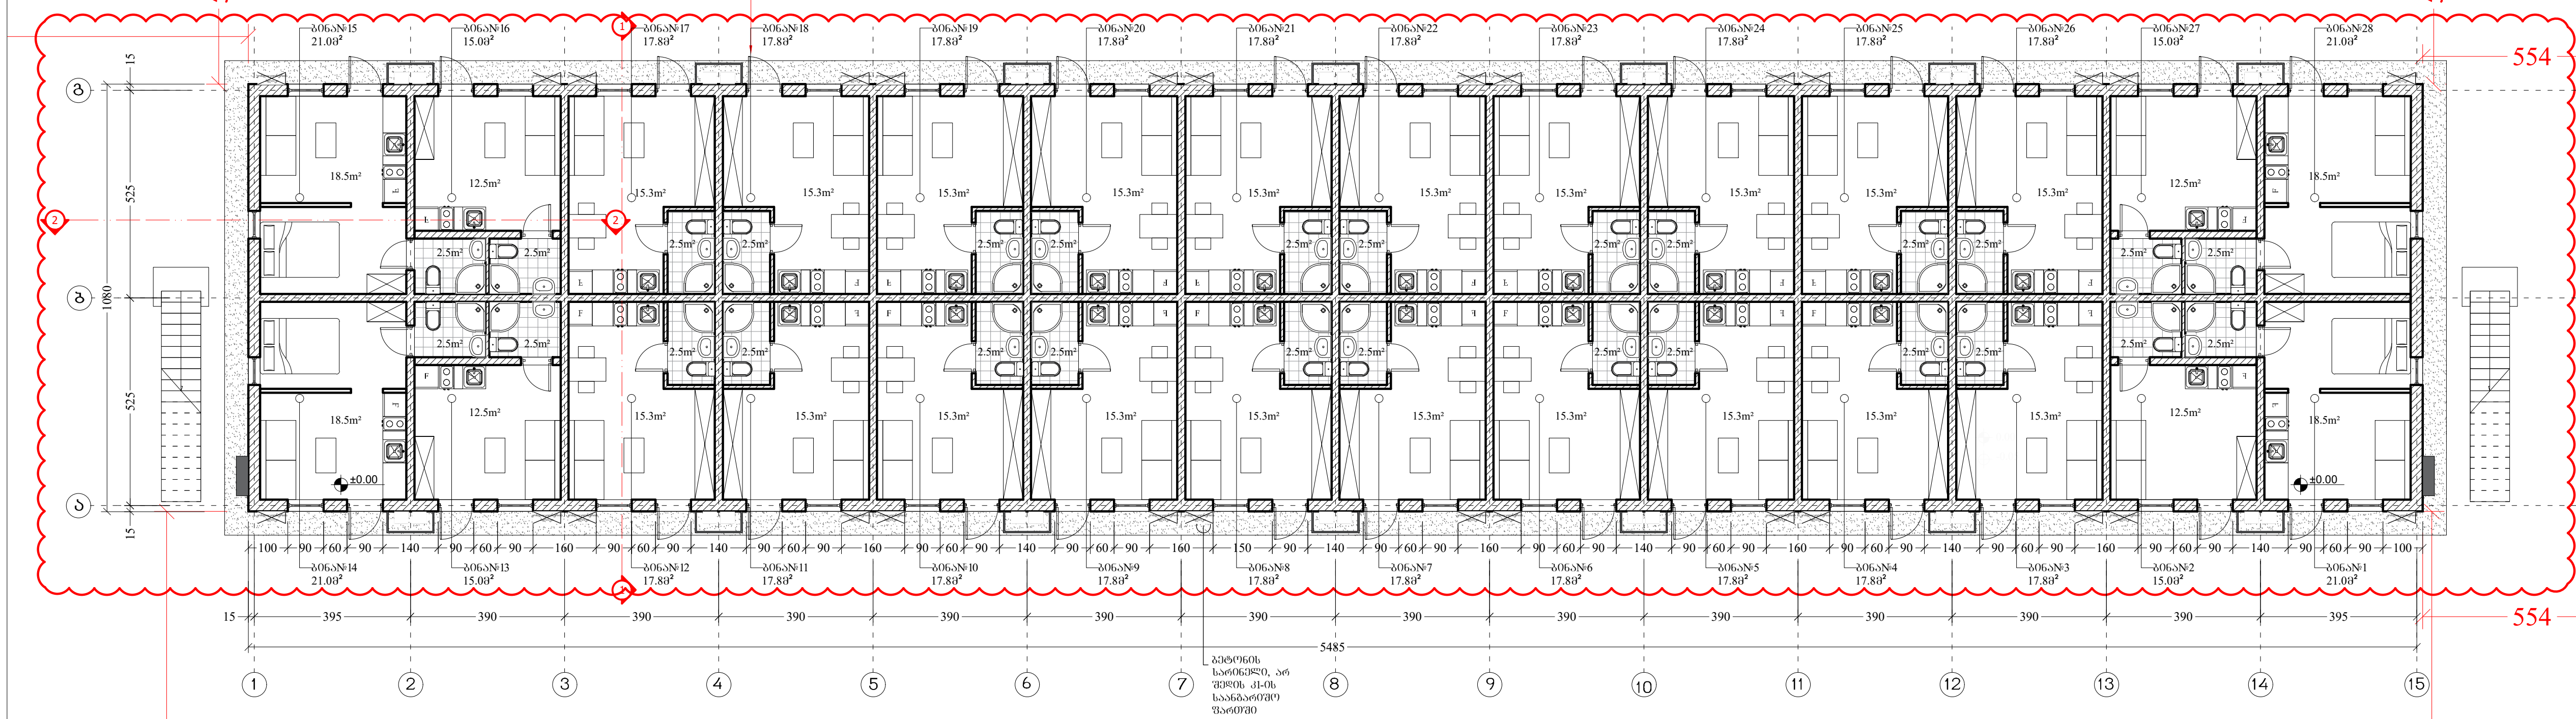

ბლოკი №53
გეგმა 2.95 ნიშნულზე
მასშ. 1:200

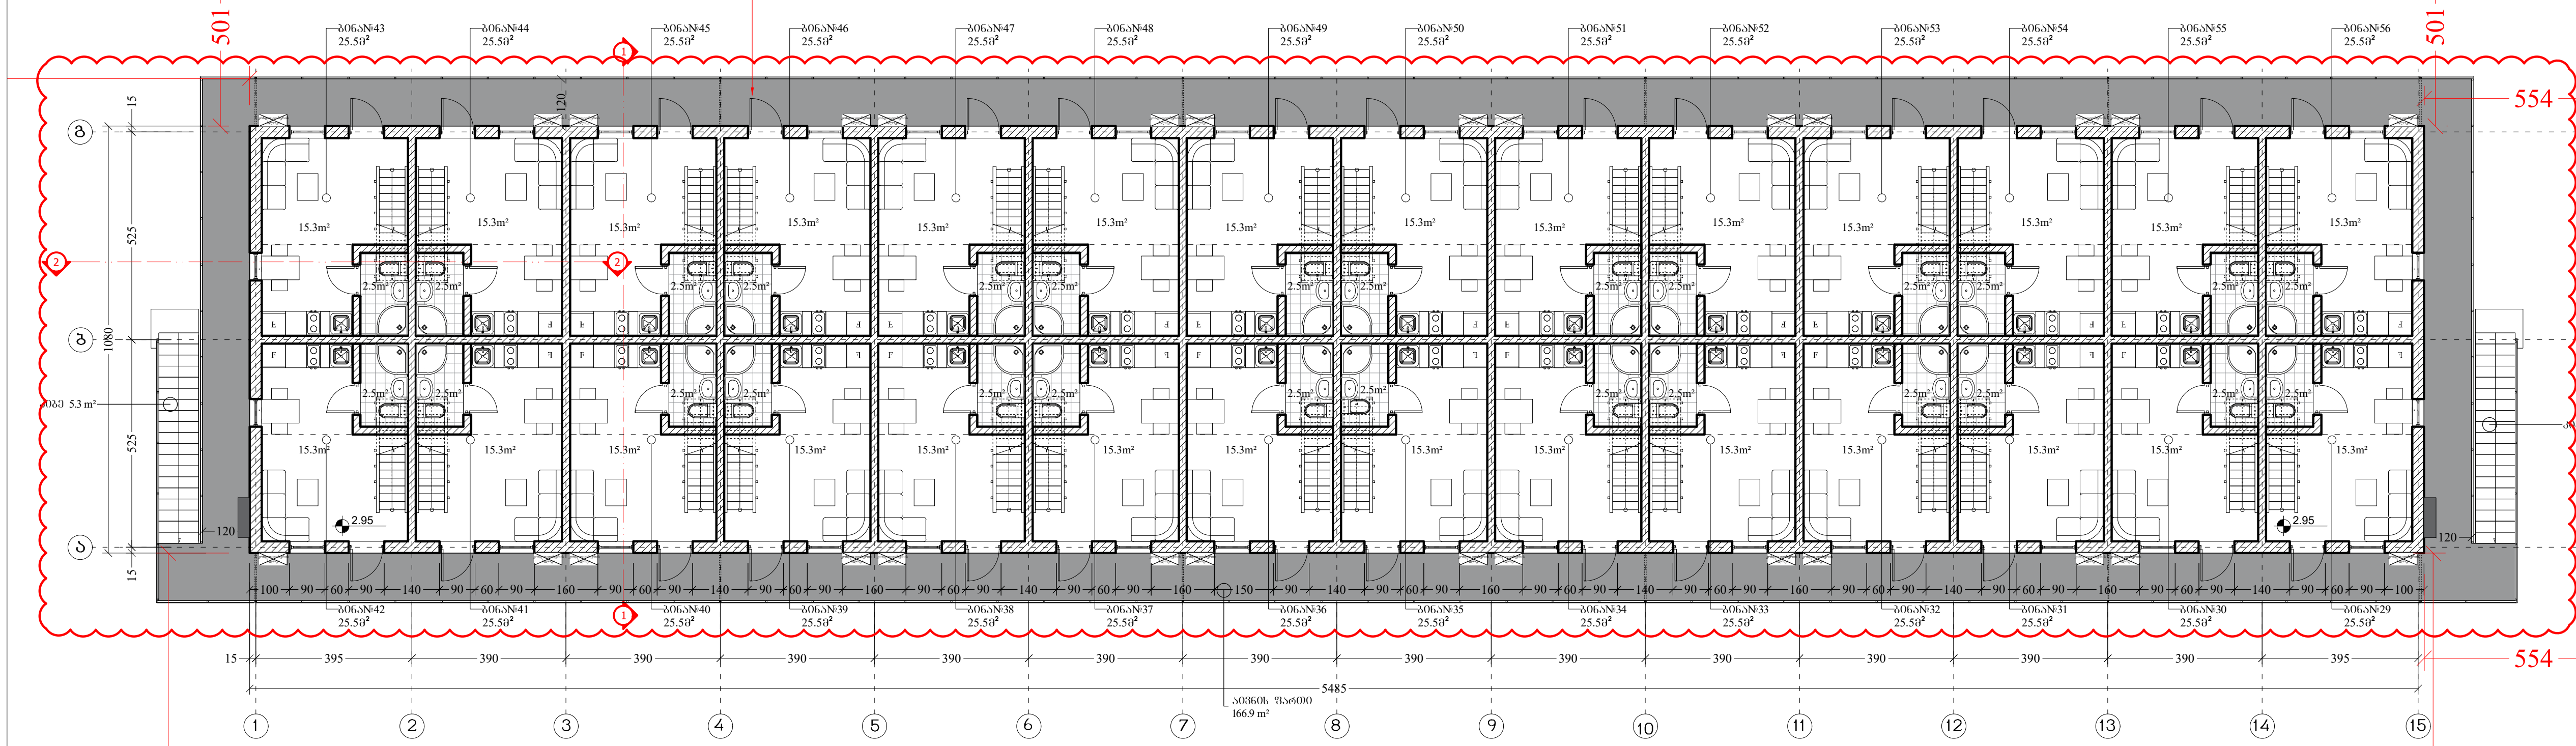

ფორმატი PAPER SIZE	დაკვეთა № CONTRACT #	პროექტის № PROJECT #	ფაილის სახელი FILE NAME
A-3		1.6.07	gegmebi.dwg

პირობითი აღნიშვნები — LEGEND

- 6.00 — არქიტექტურული ნიშნული
- ჭრილის ხაზი
- ღერძის ხაზი

შენიშვნები — NOTES

1. ნახაზზე ზომები მოცემულია სანტიმეტრებში;
2. ნახაზზე ყველა ცვლილება მშენებლობისას შეთანხმებული უნდა იყოს პროექტის ავტორთან;
3. ფურცლის კორექტირებით ავტომატურად უქმდება წინა ვარიანტი;

სიტუაციური სქემა — KEY PLAN

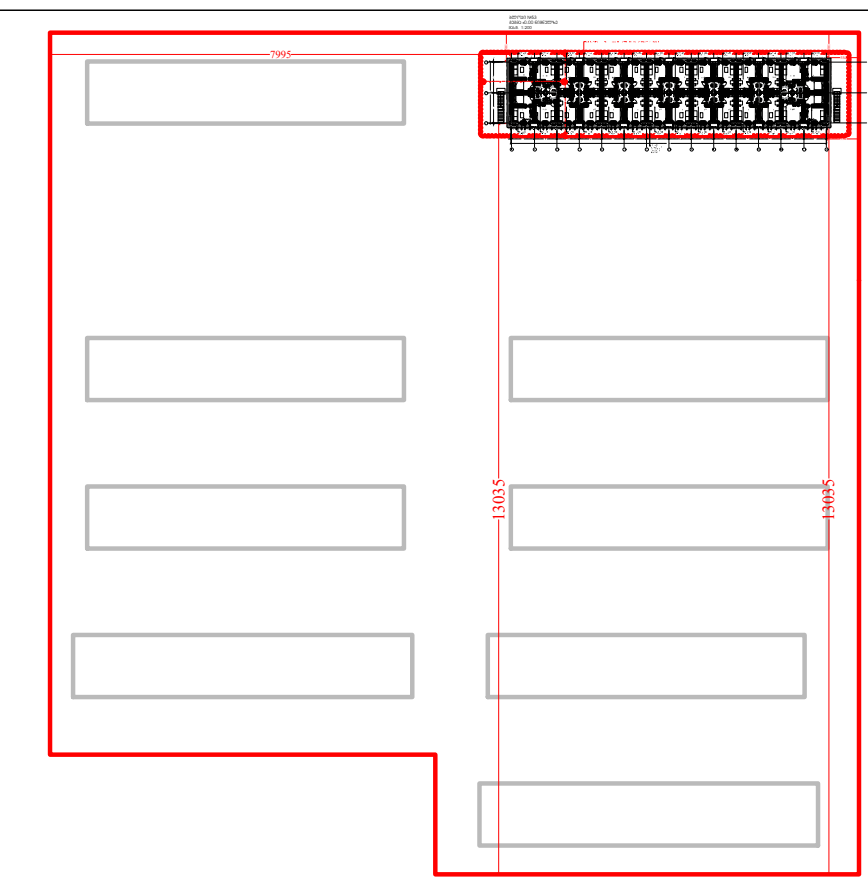

დამკვეთი CLIENT	შ.პ.ს. "სახლი დიღომში"
პროექტი PROJECT	საცხოვრებელი უბანი (საუნივერსიტეტო დასახლება)
მისამართი ADDRESS	ქ. თბილისი, დიდი დიღომი

თანამდებობა	გვარი	ხელმოწერა
დირექტორი	თ. ოტიაშვილი	
მთ.არქიტექტორი	ლ. ყავლაშვილი	

შ.პ.ს. "სახლი დიღომში"
თბილისი, დიდი-დიღომი, დემეტრე თავდადებულის 45
ტელ: 551922555
E mail: n.chkhikvadze@freeuni.edu.ge
www.akhalidigomi.ge

არქიტექტურული ნაწილი — ARCHITECTURE

მასშტაბი SCALE	1:200	თარიღი DATE OF ISSUE	4/07/2023

ნახაზი DRWG.: ბლოკი №53 — 1 სართულის გეგმა, მე-2 სართულის გეგმა

კორექტირება — REVISIONS

№	კორექტ. REV.	თარიღი DATE
1		
2		
3		
4		
5		
6		

სტადია STAGE	ინდექსი INDEX	ფურც. PAGES
მუშა პროექტი		

ბლოკი №53
გეგმა 6.04 ნიშნულზე
მასშ. 1:200

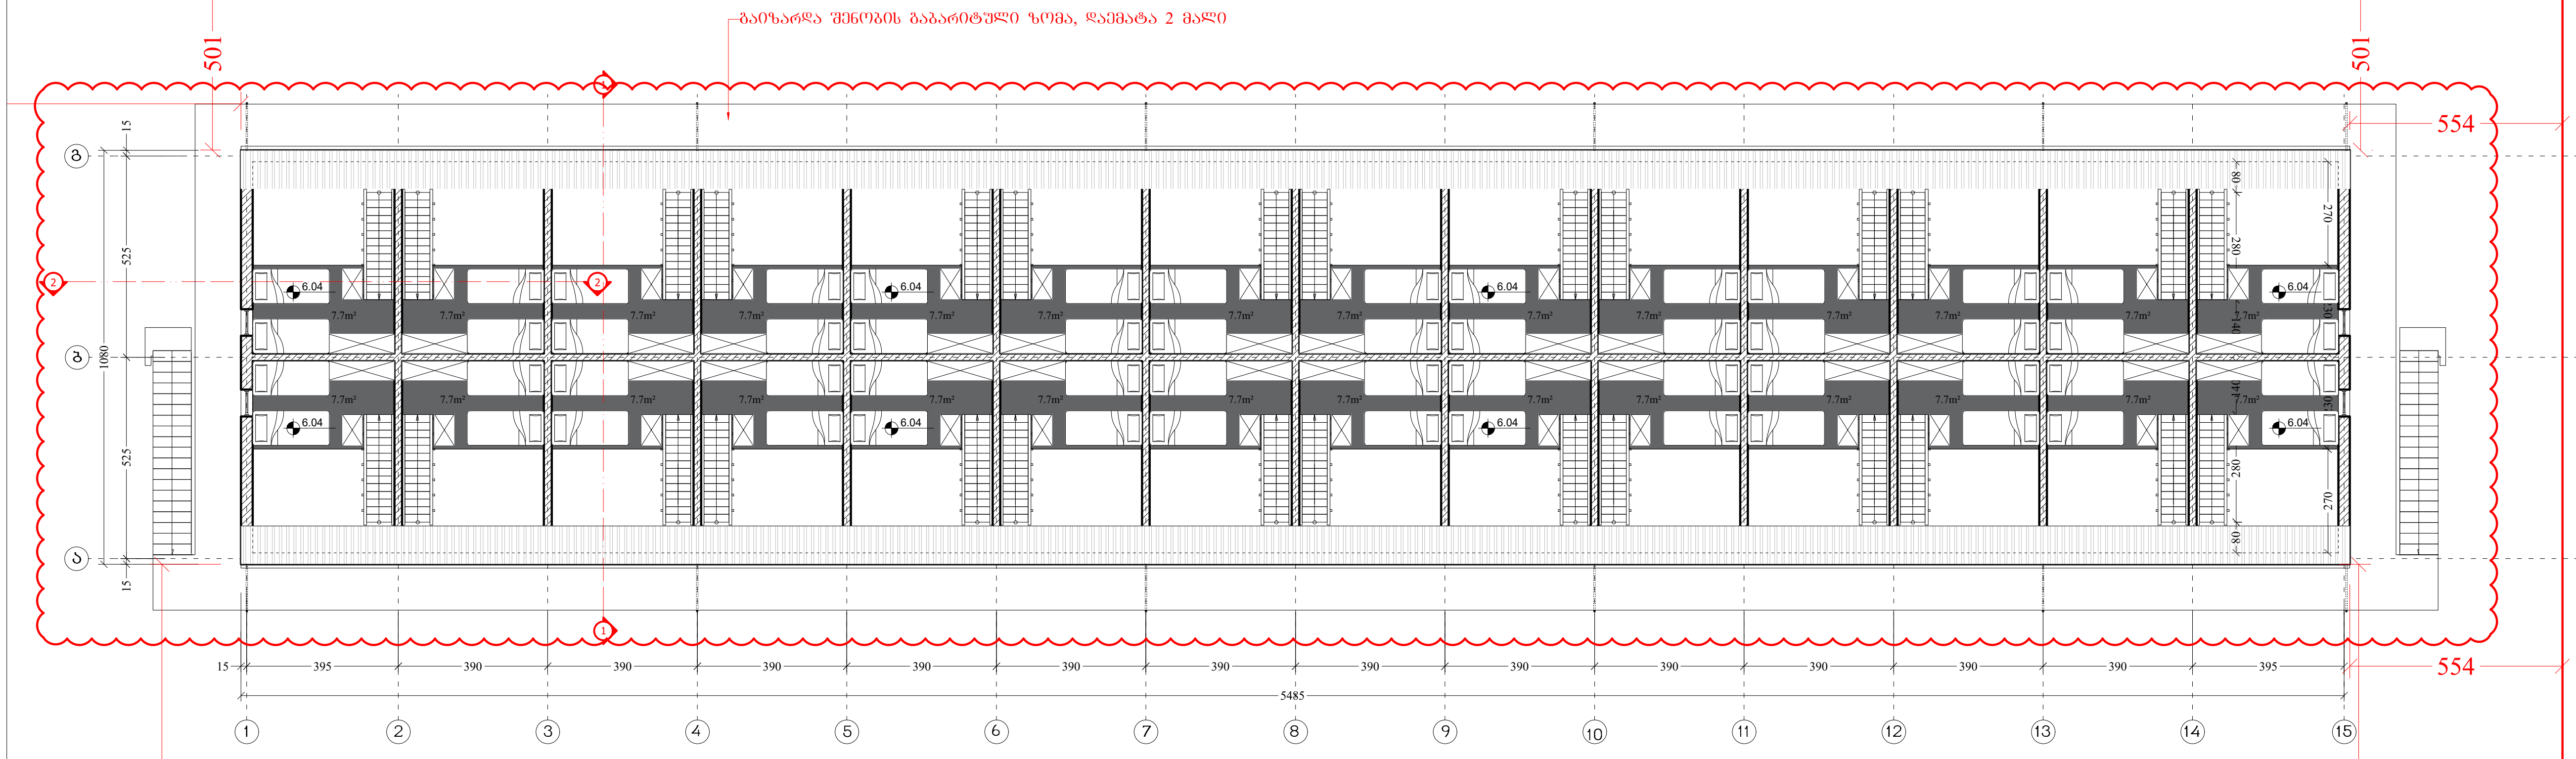

ბლოკი №53
სახურავის გეგმა
მასშ. 1:200

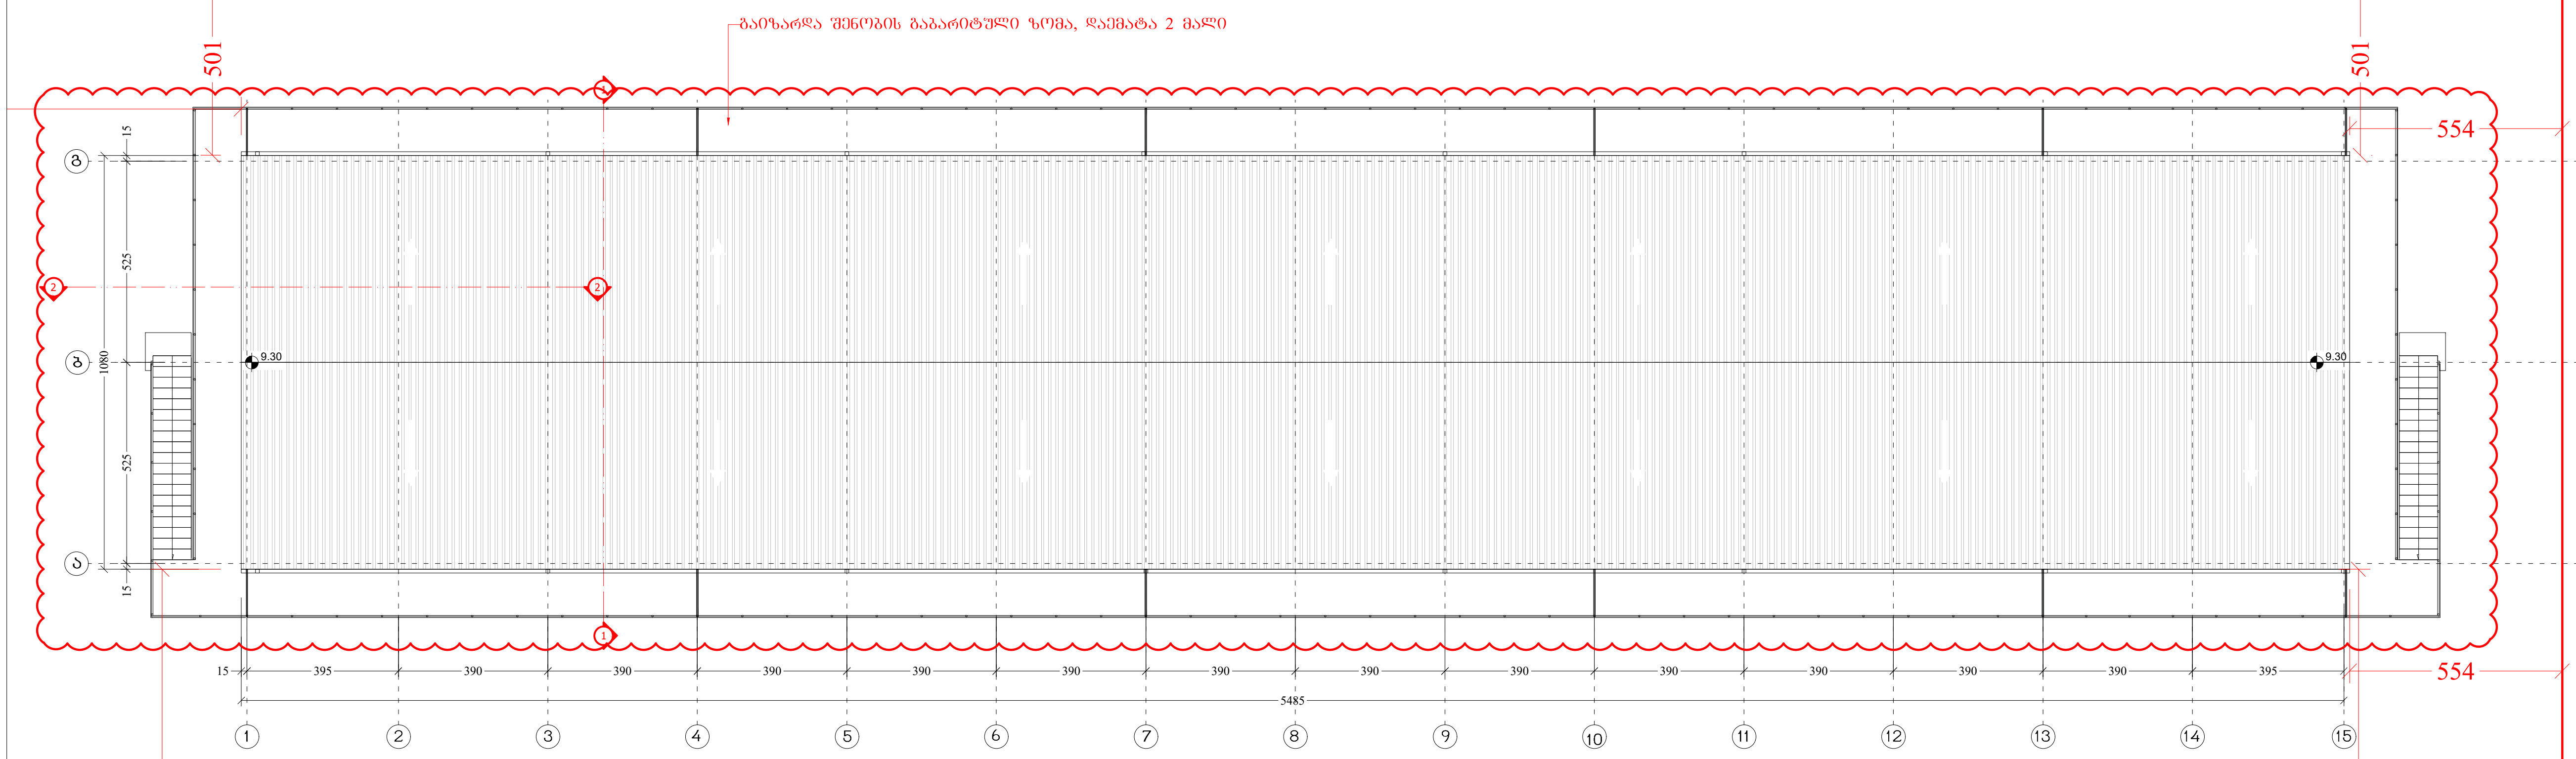

ფორმატი PAPER SIZE	დაკვეთა № CONTRACT #	პროექტის № PROJECT #	ფაილის სახელი FILE NAME
A-3		1.6.07	gegmebi.dwg

პირობითი აღნიშვნები — LEGEND

- 6.00 — არქიტექტურული ნიშნული
- 1 — ჭრილის ხაზი
- ღერძის ხაზი

შენიშვნები — NOTES

1. ნახაზზე ზომები მოცემულია სანტიმეტრებში;
2. ნახაზზე ყველა ცვლილება მშენებლობისას შეთანხმებული უნდა იყოს პროექტის ავტორთან;
3. ფურცლის კორექტირებით ავტომატურად უქმდება წინა ვარიანტი;

სიტუაციური სქემა — KEY PLAN

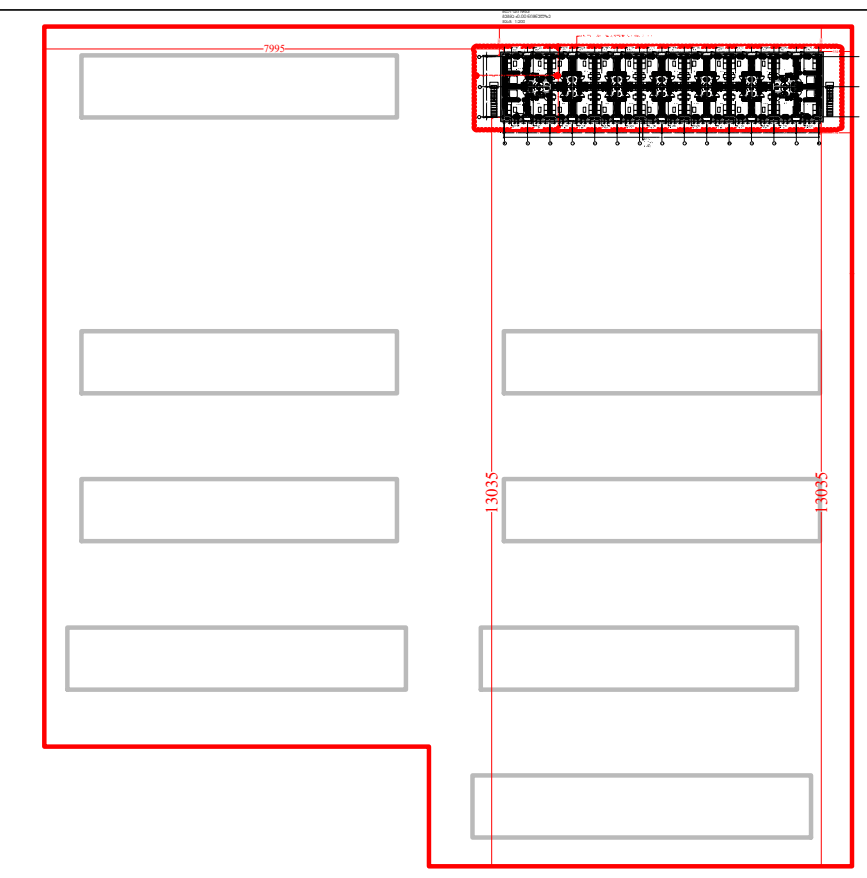

დამკვეთი CLIENT — შ.პ.ს. "სახლი დიღომში"

პროექტი PROJECT — საცხოვრებელი უბანი (საუნივერსიტეტო დასახლება)

მისამართი ADDRESS — ქ. თბილისი, დიდი დიღომი

თანამდებობა	გვარი	ხელმოწერა
დირექტორი	თ. ოტიაშვილი	
მთ.არქიტექტორი	ლ. ყავლაშვილი	

შ.პ.ს. "სახლი დიღომში"
თბილისი, დიდი-დიღომი, დემეტრე თავდადებულის 45
ტელ: 551922555
E mail: n.chkhikvadze@freeuni.edu.ge
www.akhalidigomi.ge

არქიტექტურული ნაწილი
ARCHITECTURE

მასშტაბი SCALE: 1:200

თარიღი DATE OF ISSUE: 4/07/2023

ნახაზი DRWG.: ბლოკი №53 ანტრესოლის გეგმა; სახურავის გეგმა

კორექტირება — REVISIONS

№	კორექტ. REV.	თარიღი DATE
1		
2		
3		
4		
5		
6		

სტადია STAGE	ინდექსი INDEX	ფურც. PAGES
მუშა პროექტი		

ბლოკი №54
გეგმა ±0.00 ნიშნულზე
მასშ. 1:200

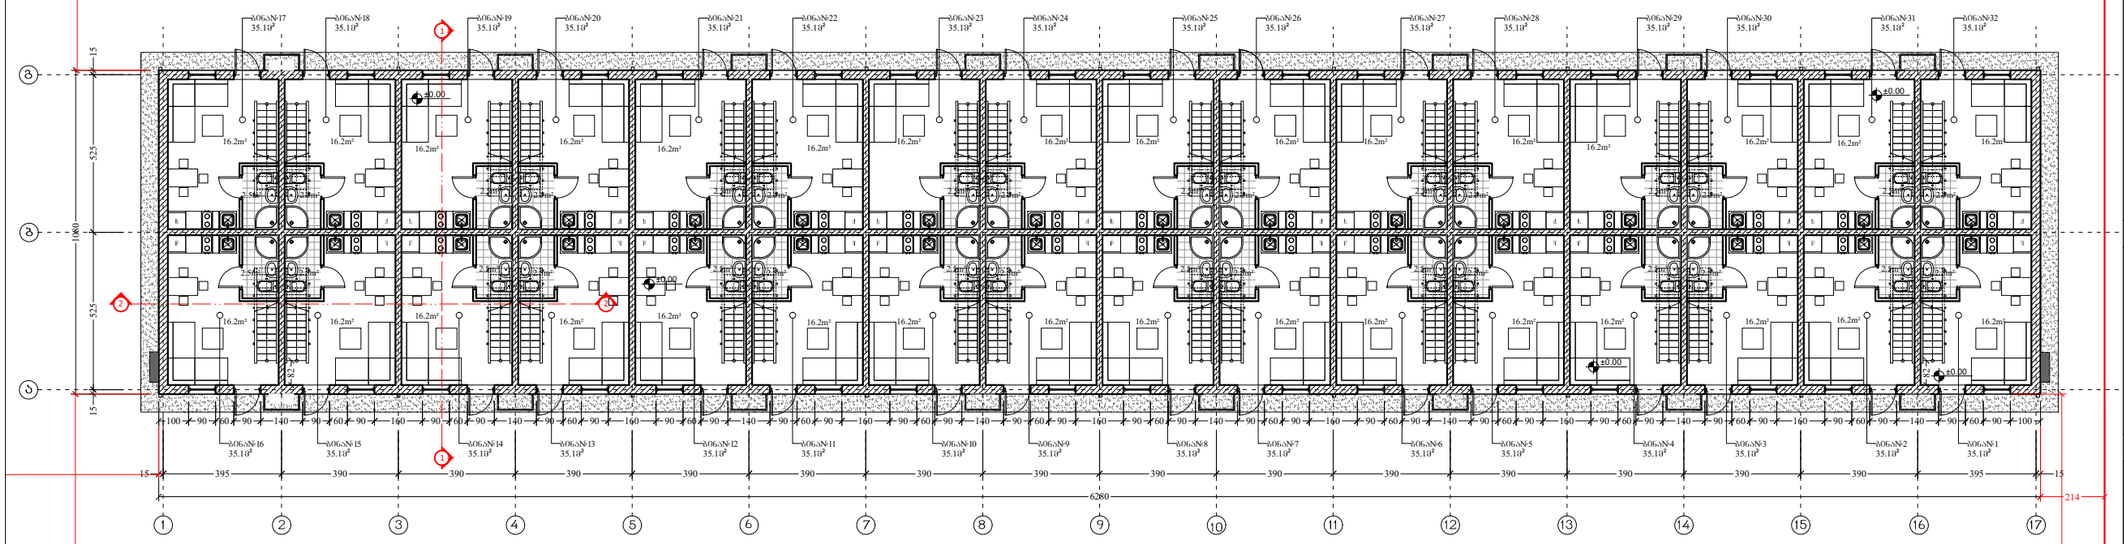

ბლოკი №54
გეგმა +2.95 ნიშნულზე
მასშ. 1:200

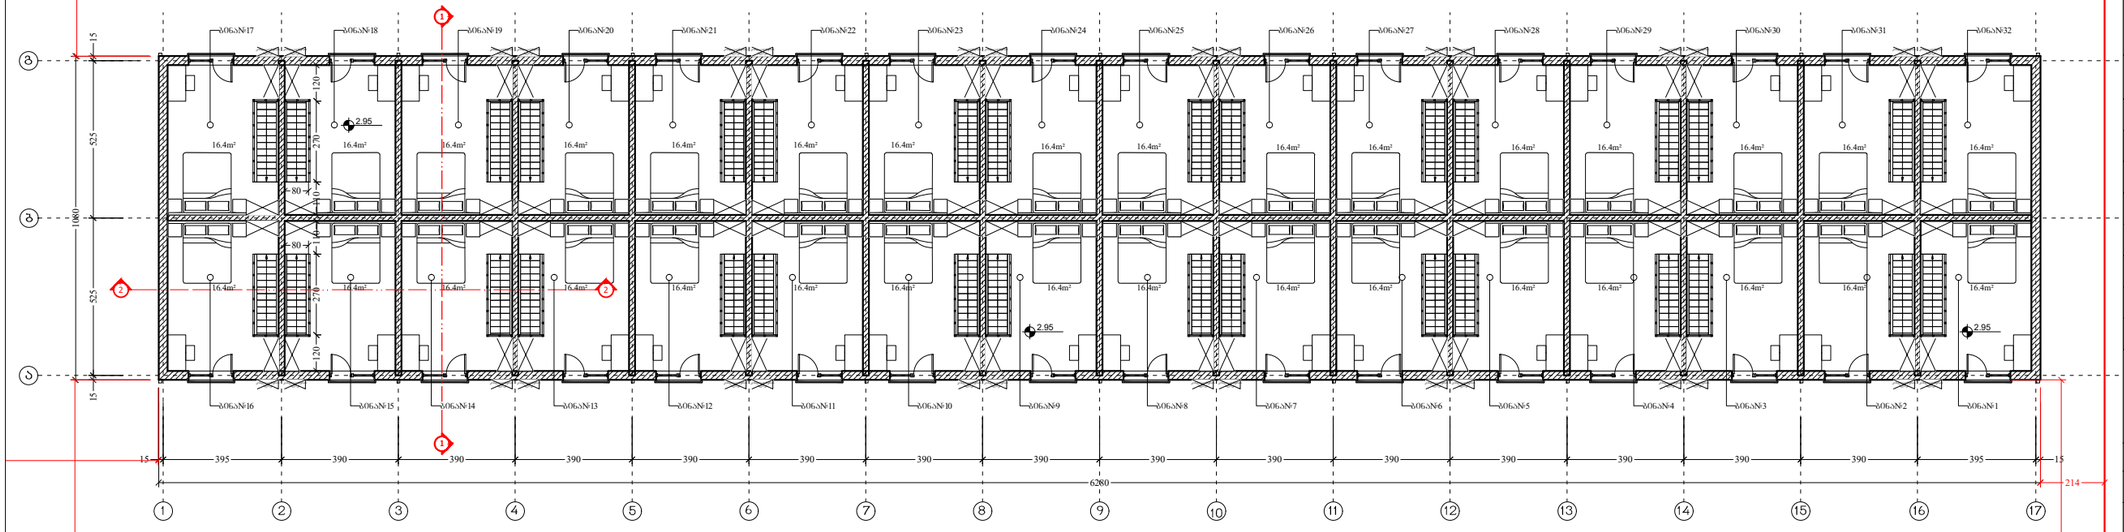

ფორმატი PAPER SIZE	ხელშეკრულების № CONTRACT #	პროექტის № PROJECT #	ფაილის სახელი FILE NAME
A-3		1.6.07	gegmebi.dwg

პირობითი აღნიშვნები — LEGEND

6.00 არქიტექტურული ნიშნული

1 — — — ჭრილის ხაზი

— · — · — ღერძის ხაზი

შენიშვნები — NOTES

1. ნახაზზე ზომები მოცემულია სანტიმეტრებში;
2. ნახაზზე ყველა ცვლილება მშენებლობისას შეთანხმებული უნდა იყოს პროექტის ავტორთან;
3. ფერადლის პორექტირებით ავტომატურად უქმდება წინა ვარიანტი;

სიტუაციური სქემა — KEY PLAN

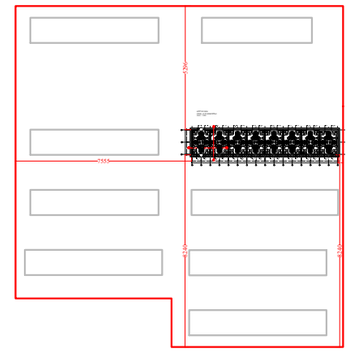

დამკვეთი CLIENT	შ.პ.ს. "სახლი დიღომში"
პროექტი PROJECT	საცხოვრებელი შენობა (საუნივერსიტეტო დასახლება)
მისამართი ADDRESS	ქ. თბილისი, დიდი დიღომი

თანამდებობა	გვარი	ხელმოწერა
დირექტორი	თ. ოტიაშვილი	
მთ.არქიტექტორი	ლ. ყავლაშვილი	

შ.პ.ს. "სახლი დიღომში"
თბილისი, დიდი-დიღომი, დემეტრე თავდადებულის 45
ტელ: 551922555
E mail: n.chkhikvadze@freeuni.edu.ge
www.akhalidigomi.ge

არქიტექტურული ნაწილი
ARCHITECTURE

მასშტაბი SCALE	1:200	თარიღი DATE OF ISSUE	4/07/2023

ნახაზი DRWG.

ბლოკი №54
1 სართულის გეგმა
მე-2 სართულის გეგმა

პროექტირება — REVISIONS

№	პროექტ. REV.	თარიღი DATE
1		
2		
3		
4		
5		
6		

სტადია STAGE	ინდექსი INDEX	ფურც. PAGES
მუშა პროექტი		

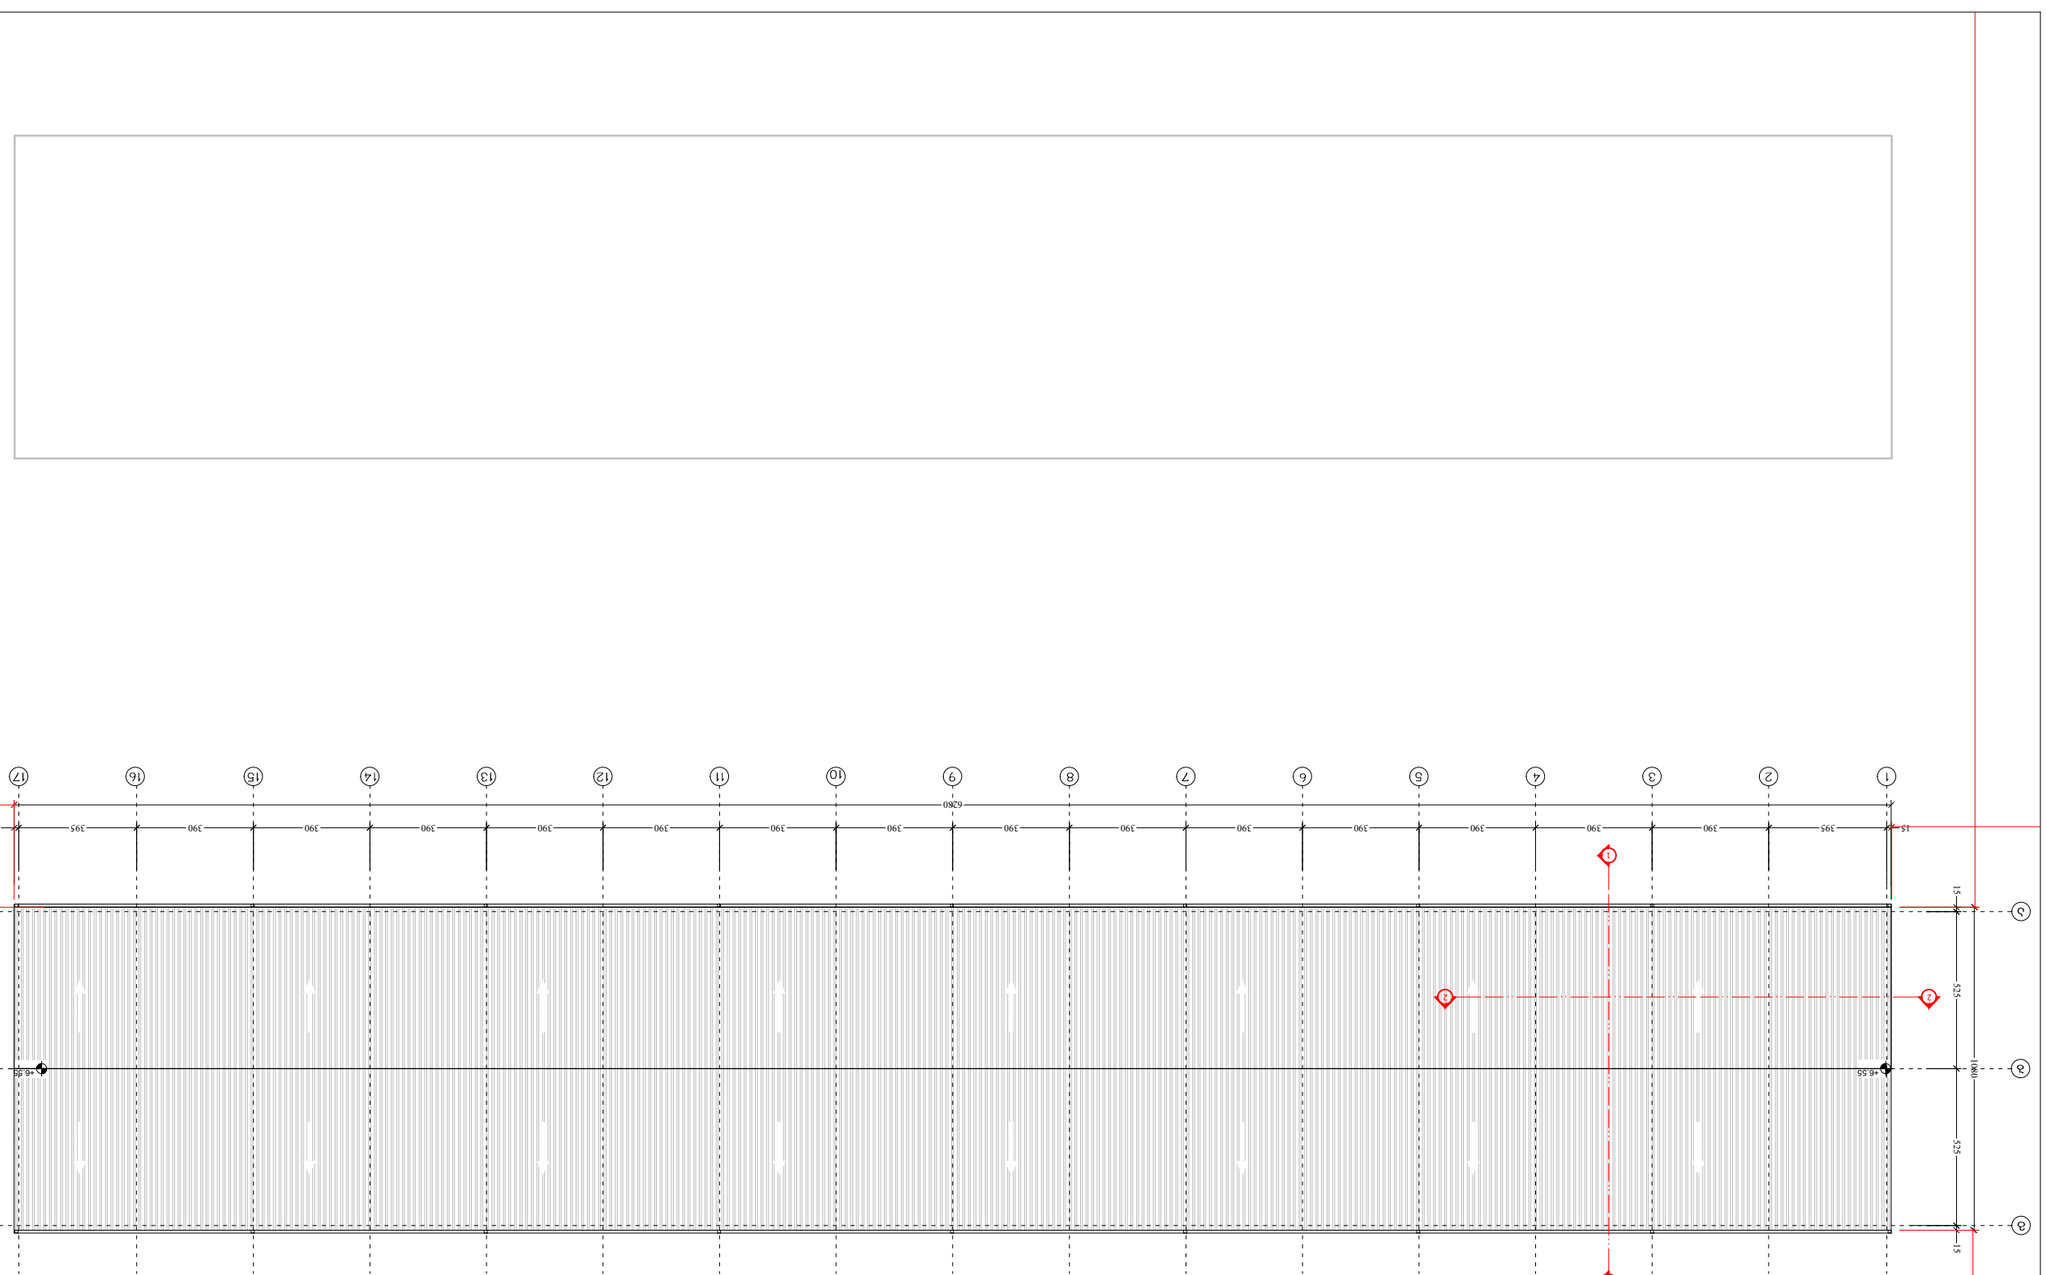

ბოძების განლაგების სქემა
1:200

ფურცლის ზომა PAPER SIZE	A-3
ფურცლის № CONTRACT #	
პროექტის № PROJECT #	1.6.07
ფაილის სახელი FILE NAME	gegmebi.dwg








საკვანძო ნახაზი KEY PLAN

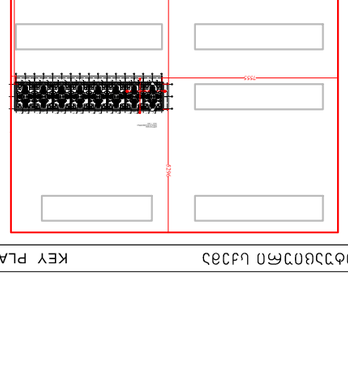








არქიტექტურა
ARCHITECTURE


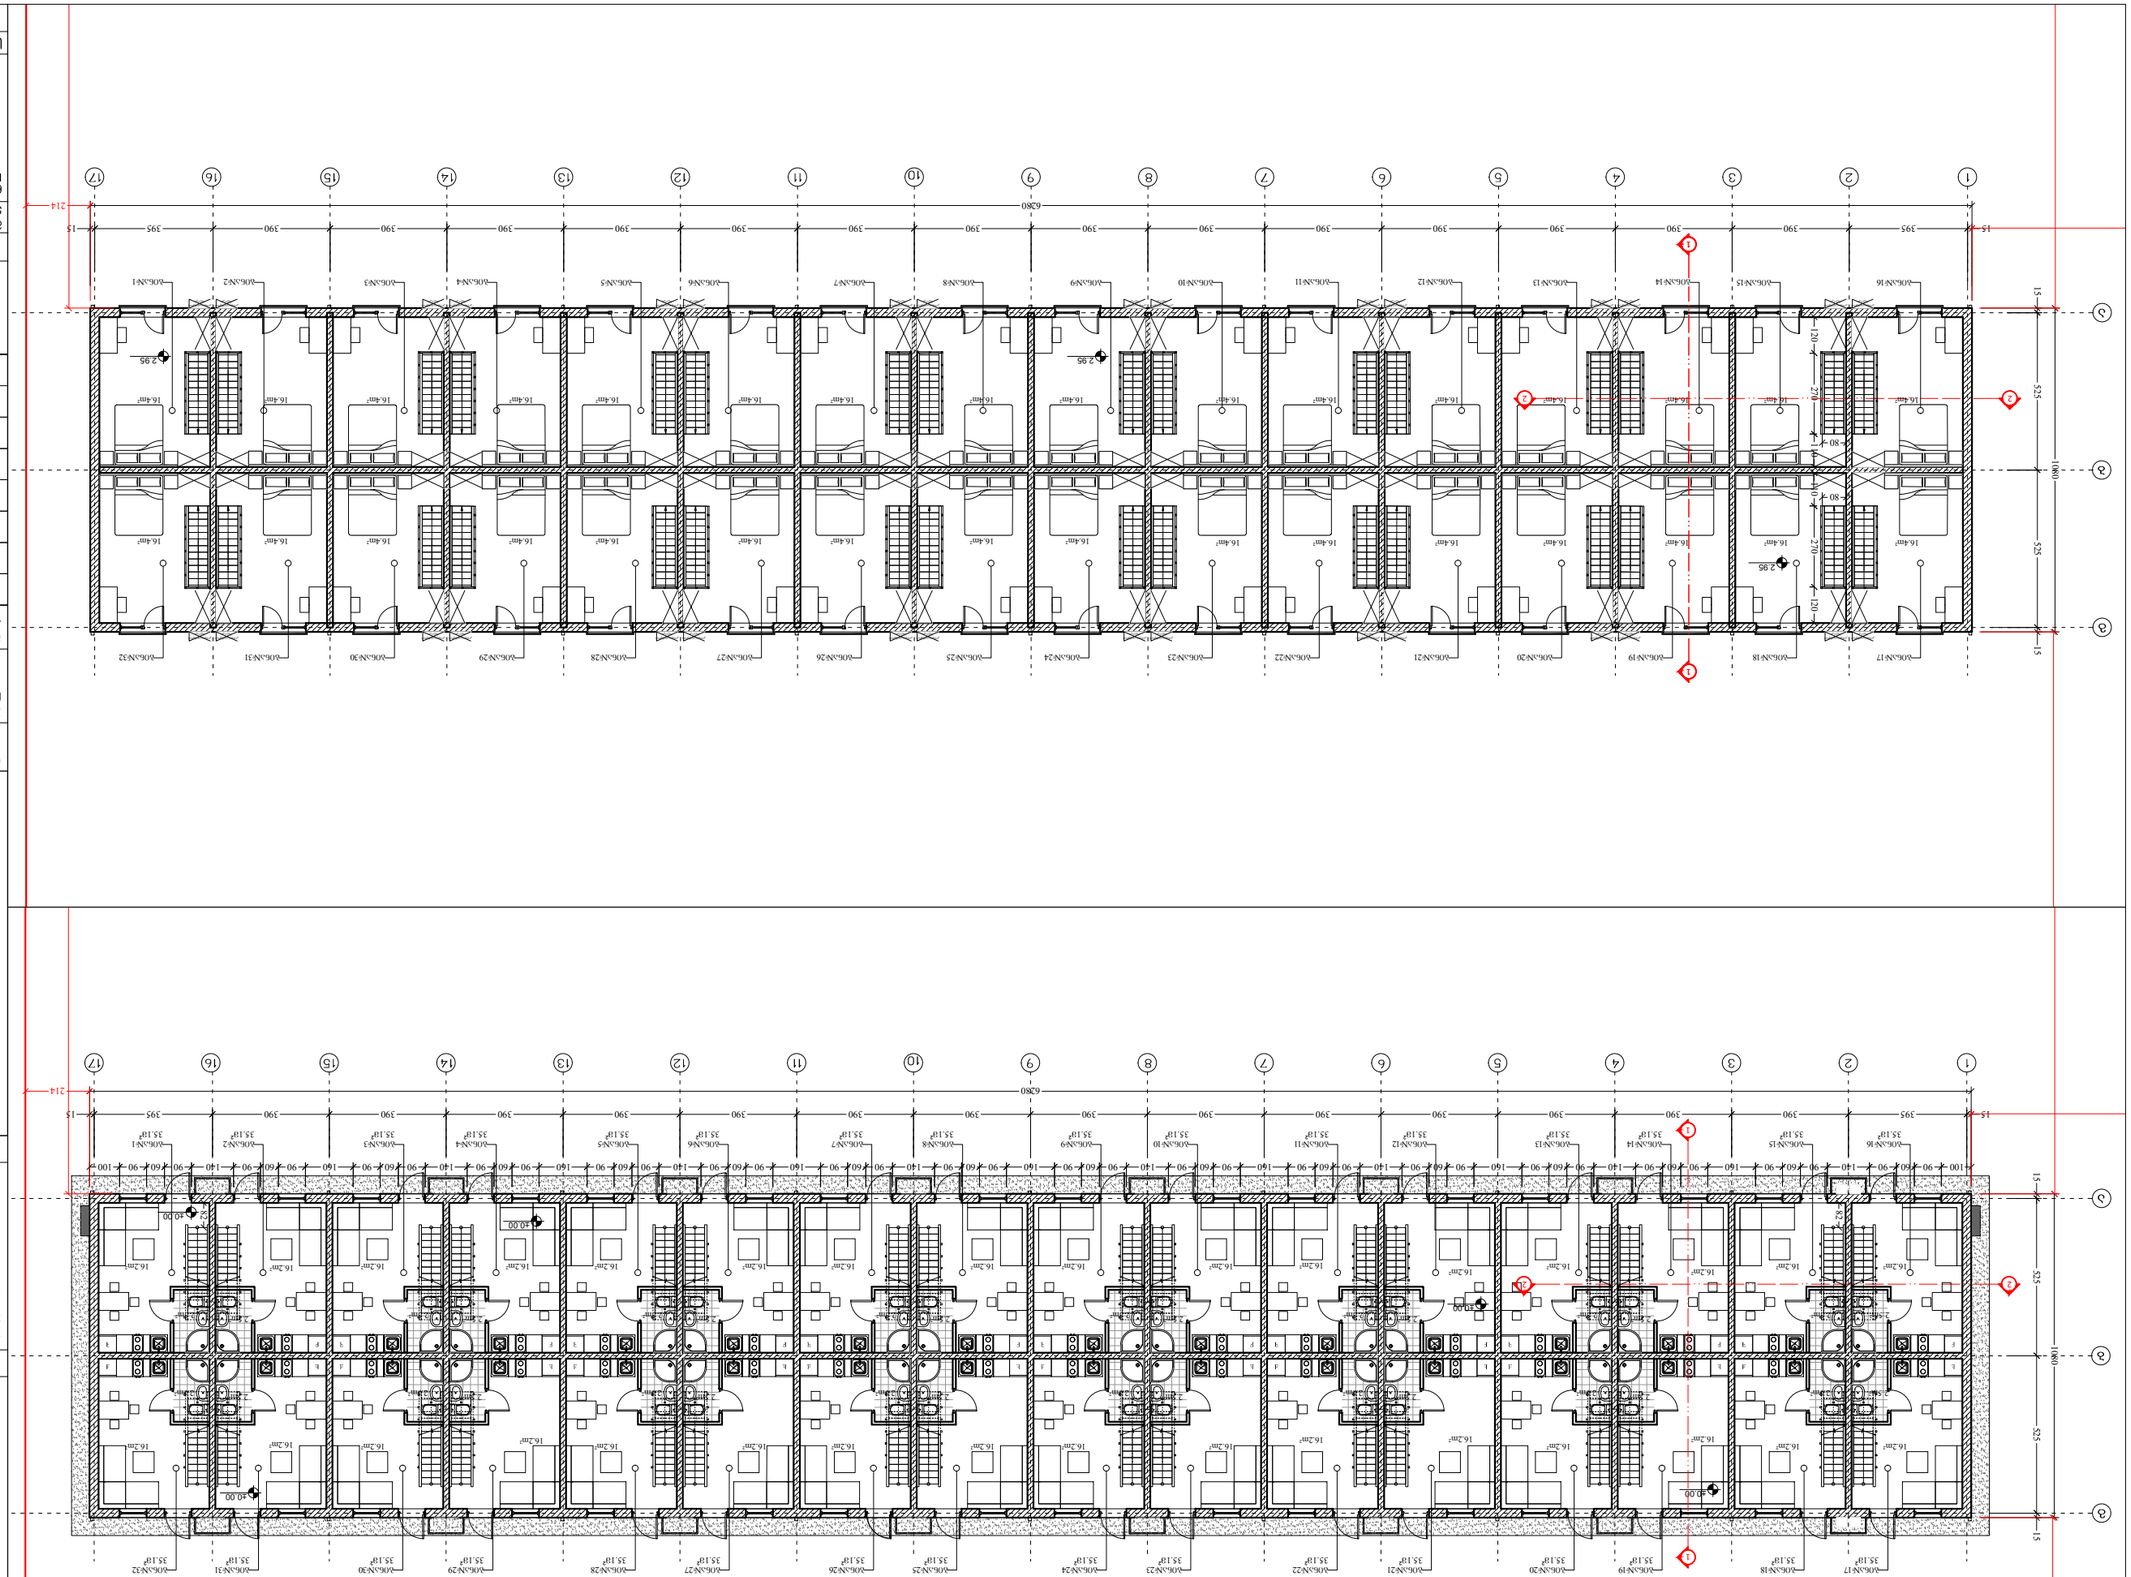



KEY PLAN

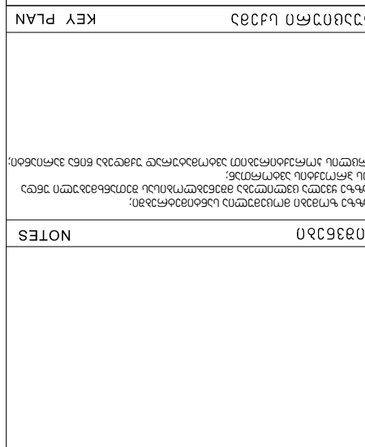

ფორმატი PAPER SIZE	A-3
პროექტის № CONTRACT #	1.6.07
ფაილის სახელი FILE NAME	gegmebi.dwg

LEGEND

ნახაზზე ნაჩვენები ფრაგმენტის ნომერი
ბლოკის ნომერი

6.00 — ნიშნული ±0.00-ის მიმართ

ბლოკის ნომერი

ბლოკის საზღვარი


ცვლილების აღწერა	ავტორი	თარიღი

მასშტაბი SCALE	1:200
გაცემის თარიღი DATE OF ISSUE	4/07/2023

№	ცვლილების აღწერა REVISIONS	თარიღი DATE
	ნახაზის № DRWG.	
5		
6		

ფურცელი SHEET	ფურცლების რაოდენობა SHEETS	№

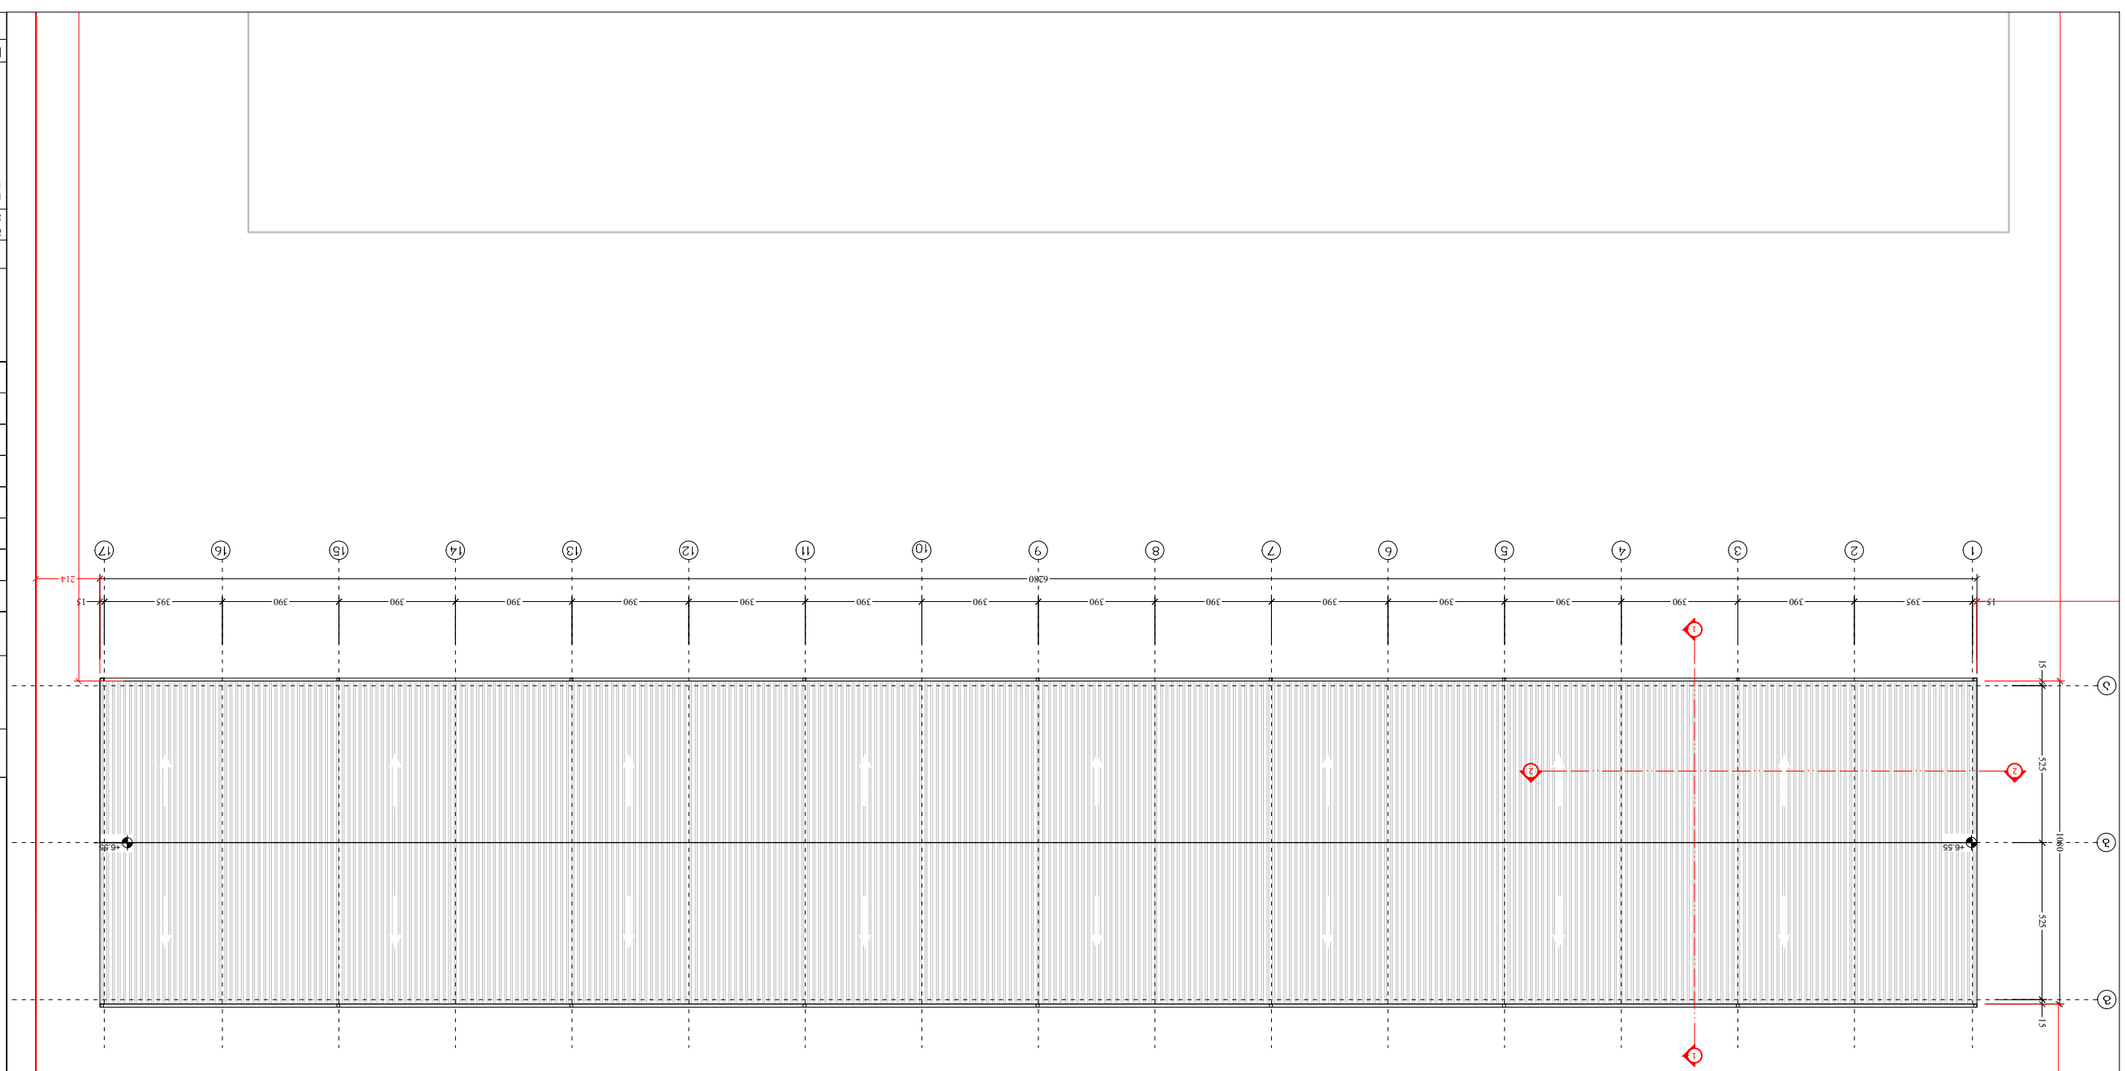

ბოლო N#55
სამუშაო ტერიტორიის გეგმა
მას. 1:200

ფურცლის PAPER SIZE	ცვლილების N# CONTRACT #	პროექტის N# PROJECT #	ფაილის სახელი FILE NAME
A-3		1.6.07	gegmebi.dwg







KEY PLAN

სქემა

ფაზა PHASE	სტადია STAGE	ფურცლების რაოდენობა SHEETS	ფურცელი SHEET

ცვლილების N	შეტანის თარიღი DATE	ცვლილების აღწერა REVISIONS	
1			
2			
3			
4			
5			
6			

ბოლოს შეცვალა LAST MODIFIED BY

ფაზა PHASE	სტადია STAGE	ფურცლების რაოდენობა INDEX	ფურცელი SHEET


არქიტექტურა
ARCHITECTURE

პროექტის დასახელება	1:200	თარიღი DATE OF ISSUE 4/07/2023
ნახაზის დასახელება DRWG.		
პროექტის N# PROJECT #		
დამკვეთი CLIENT		

ბლოკი №56
გეგმა ±0.00 ნიშნულზე
მასშ. 1:200

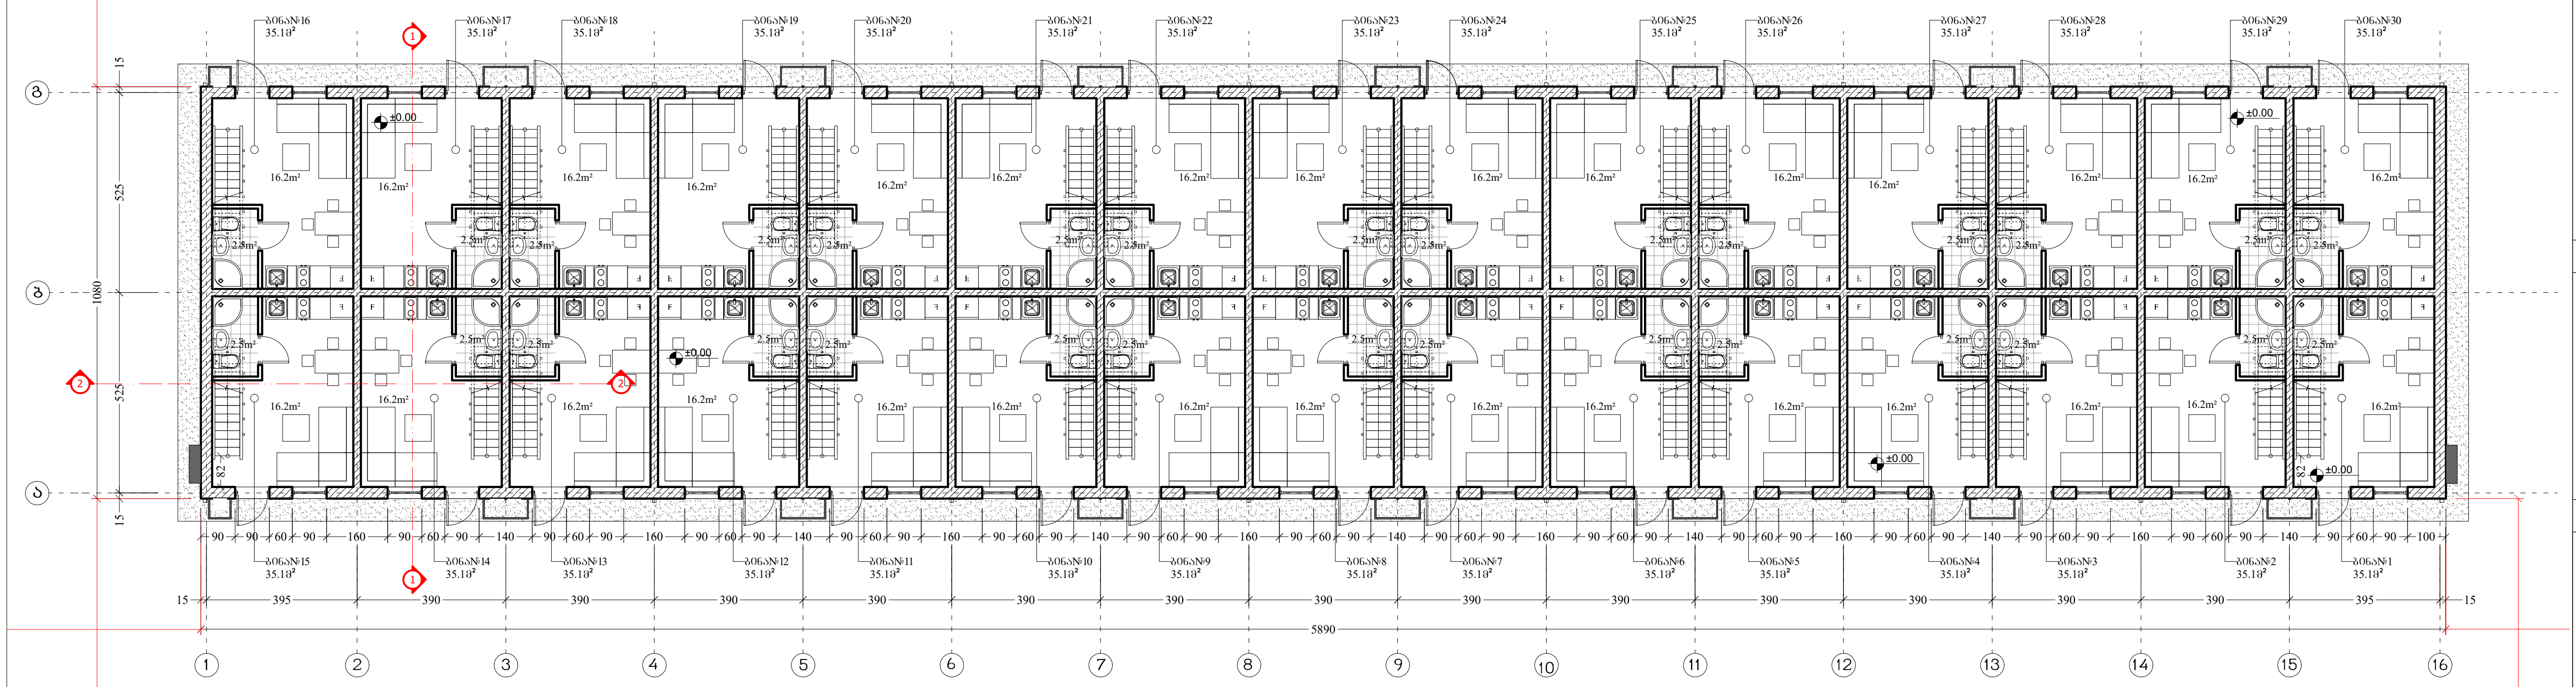

ბლოკი №56
გეგმა +2.95 ნიშნულზე
მასშ. 1:200

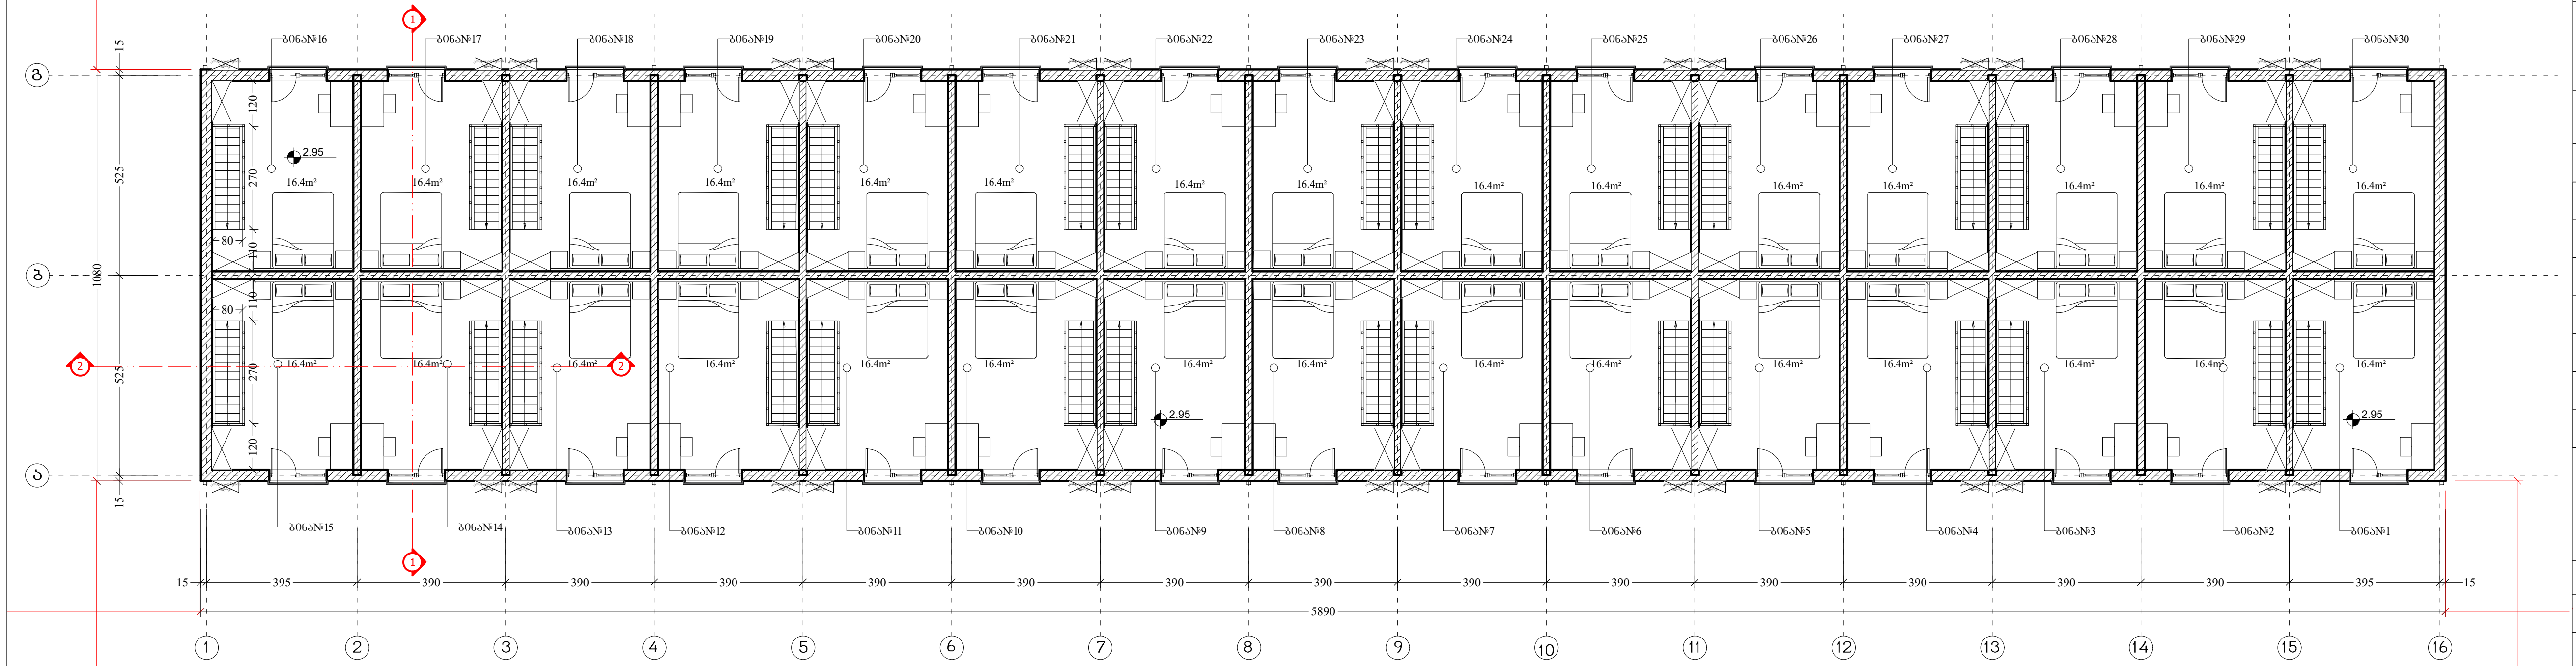

ფორმატი PAPER SIZE	დაკვეთა № CONTRACT #	პროექტის № PROJECT #	ფაილის სახელი FILE NAME
A-3		1.6.07	gegmebi.dwg

პირობითი აღნიშვნები LEGEND

6.00 — არქიტექტურული ნიშნული

ჭრილის ხაზი

ღერძის ხაზი

შენიშვნები NOTES

1. ნახაზზე ზომები მოცემულია სანტიმეტრებში;
2. ნახაზზე ყველა ცვლილება მშენებლობისას შეთანხმებული უნდა იყოს პროექტის ავტორთან;
3. ფურცლის კორექტირებით ავტომატურად უქმდება წინა ვარიანტი;

სიტუაციური სქემა KEY PLAN

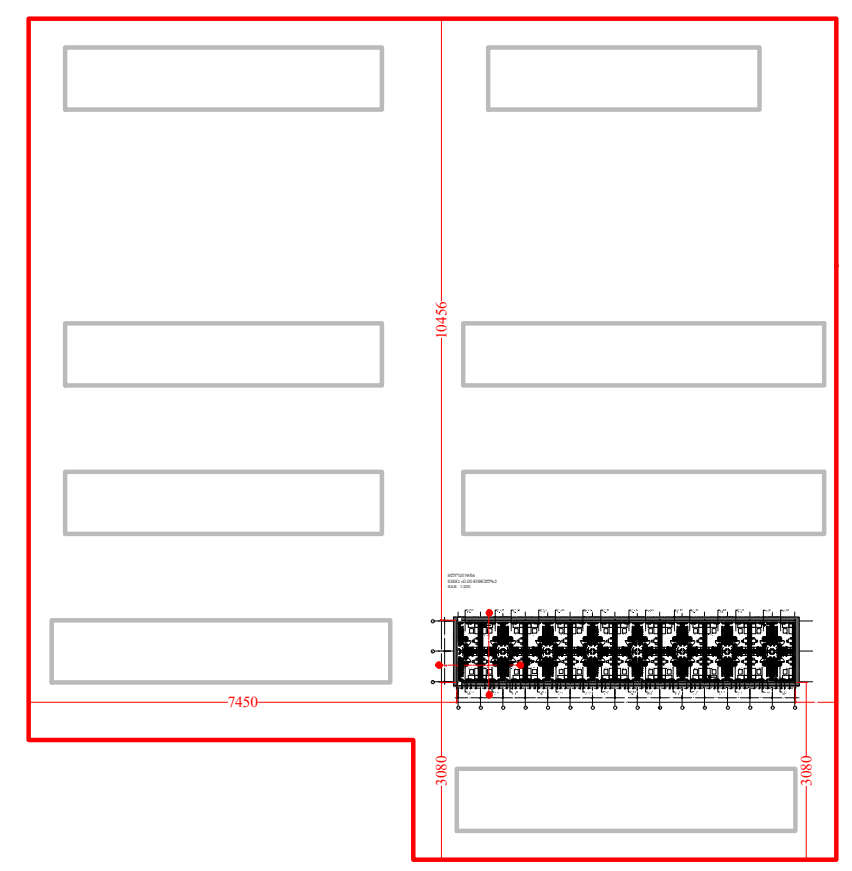

დამკვეთი CLIENT: შ.პ.ს. "სახლი დიღომში"

პროექტი PROJECT: საცხოვრებელი უბანი (საუნივერსიტეტო დასახლება)

მისამართი ADDRESS: ქ. თბილისი, დიდი დიღომი

თანამდებობა	გვარი	ხელმოწერა
დირექტორი	თ. ოტიაშვილი	
მთ.არქიტექტორი	ლ. ყავლაშვილი	

შ.პ.ს. "სახლი დიღომში"
თბილისი, დიდი-დიღომი, დემეტრე თავდადებულის 45
ტელ: 551922555
E mail: n.chkhikvadze@freeuni.edu.ge
www.akhalidigomi.ge

არქიტექტურული ნაწილი
ARCHITECTURE

მასშტაბი SCALE	1:200	თარიღი DATE OF ISSUE	4/07/2023

ნახაზი DRWG.: ბლოკი №56, 1 სართულის გეგმა, მე-2 სართულის გეგმა

კორექტირება REVISIONS

№	კორექტ. REV.	თარიღი DATE
1		
2		
3		
4		
5		
6		

სტადია STAGE	ინდექსი INDEX	ფურც. PAGES
მუშა პროექტი		

ბლოკი №56
სახურავის გეგმა
მასშ. 1:200

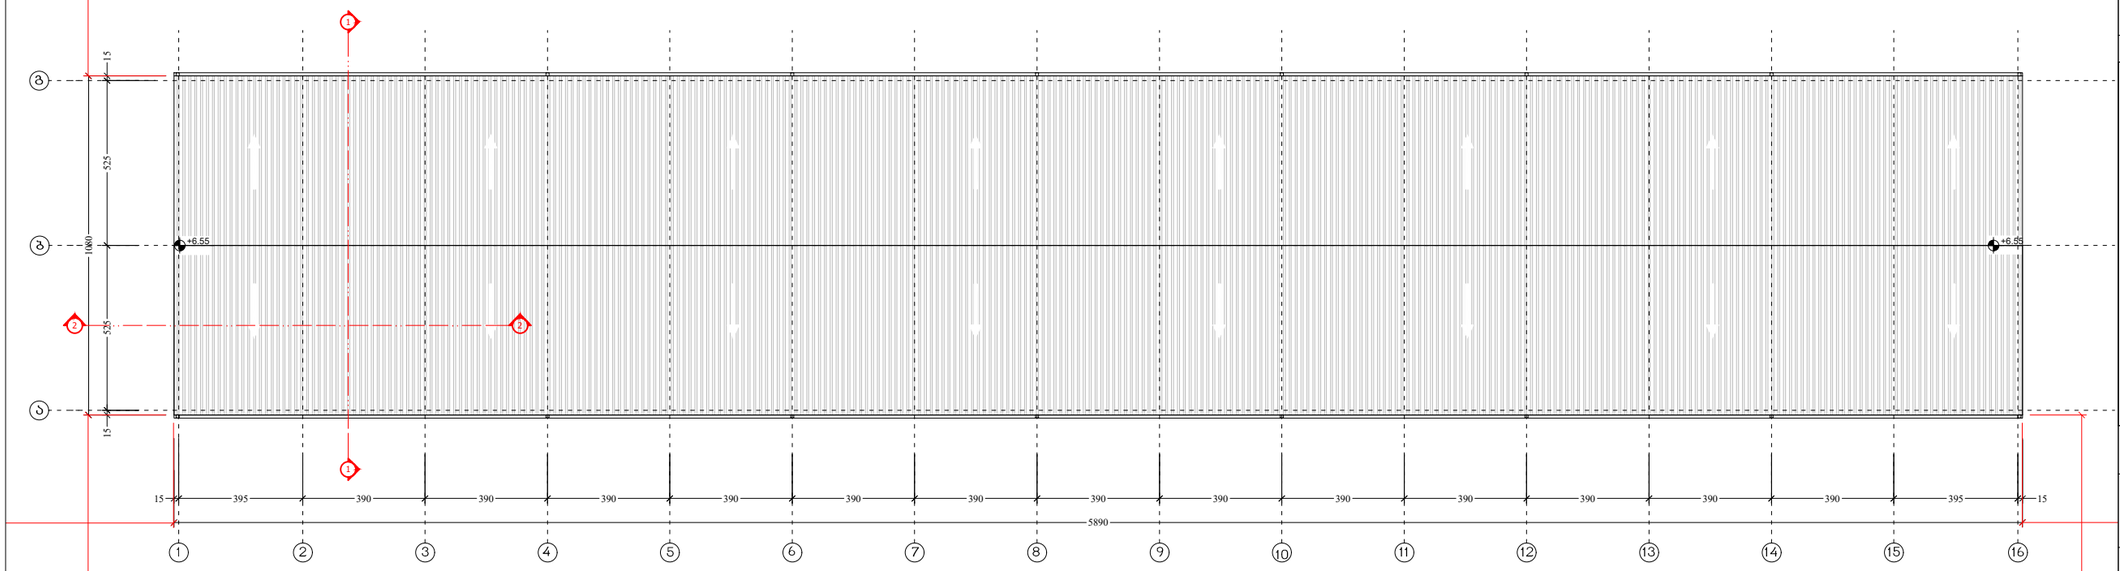

3080

3080

ფორმატი PAPER SIZE	ხელშეკრულება № CONTRACT #	პროექტის № PROJECT #	ფაილის სახელი FILE NAME
A-3		1.6.07	gegmebi.dwg

პირობითი აღნიშვნები LEGEND

6.00 არქიტექტურული ნიშნული

1 — — — ჭრილის ხაზი

— · — · — · — ღერძის ხაზი

შენიშვნები NOTES

1. ნახაზზე ზომები მოცემულია სანტიმეტრებში;
2. ნახაზზე ყველა ცვლილება მშენებლობისას შეთანხმებული უნდა იყოს პროექტის ავტორთან;
3. ფერფლის პროექტირებით ავტომატურად უქმდება წინა ვარიანტი;

სიტუაციური სქემა KEY PLAN

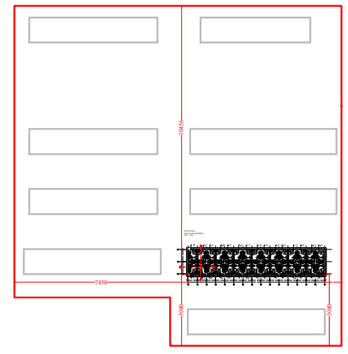

დამკვეთი CLIENT	შ.პ.ს. "ახალი დიღომში"
პროექტი PROJECT	საცხოვრებელი შენობა (საუნივერსიტეტო დასახლება)
მისამართი ADDRESS	ქ. თბილისი, დიდი დიღომი

თანამდებობა	გვარი	ხელმოწერა
დირექტორი	თ. ოტიაშვილი	
მთ.არქიტექტორი	ლ. ყავლაშვილი	

შ.პ.ს. "ახალი დიღომში"
თბილისი, დიდი-დიღომი, დეკემბრის თავდადებულის 45
ტელ: 551922555
E mail: n.chkhikvadze@freeuni.edu.ge
www.akhalidigomi.ge

არქიტექტურული ნაწილი ARCHITECTURE

მასშტაბი SCALE	1:200	თარიღი DATE OF ISSUE	4/07/2023

ნახაზი DRWG. ბლოკი №56 სახურავის გეგმა

პროექტირება REVISIONS

№	პროექტ. REV.	თარიღი DATE
1		
2		
3		
4		
5		
6		

სტადია STAGE	ინდექსი INDEX	ფურც. PAGES
მუშა პროექტი		

ბლოკი №57
გეგმა ±0.00 ნიშნულზე
მასშ. 1:200

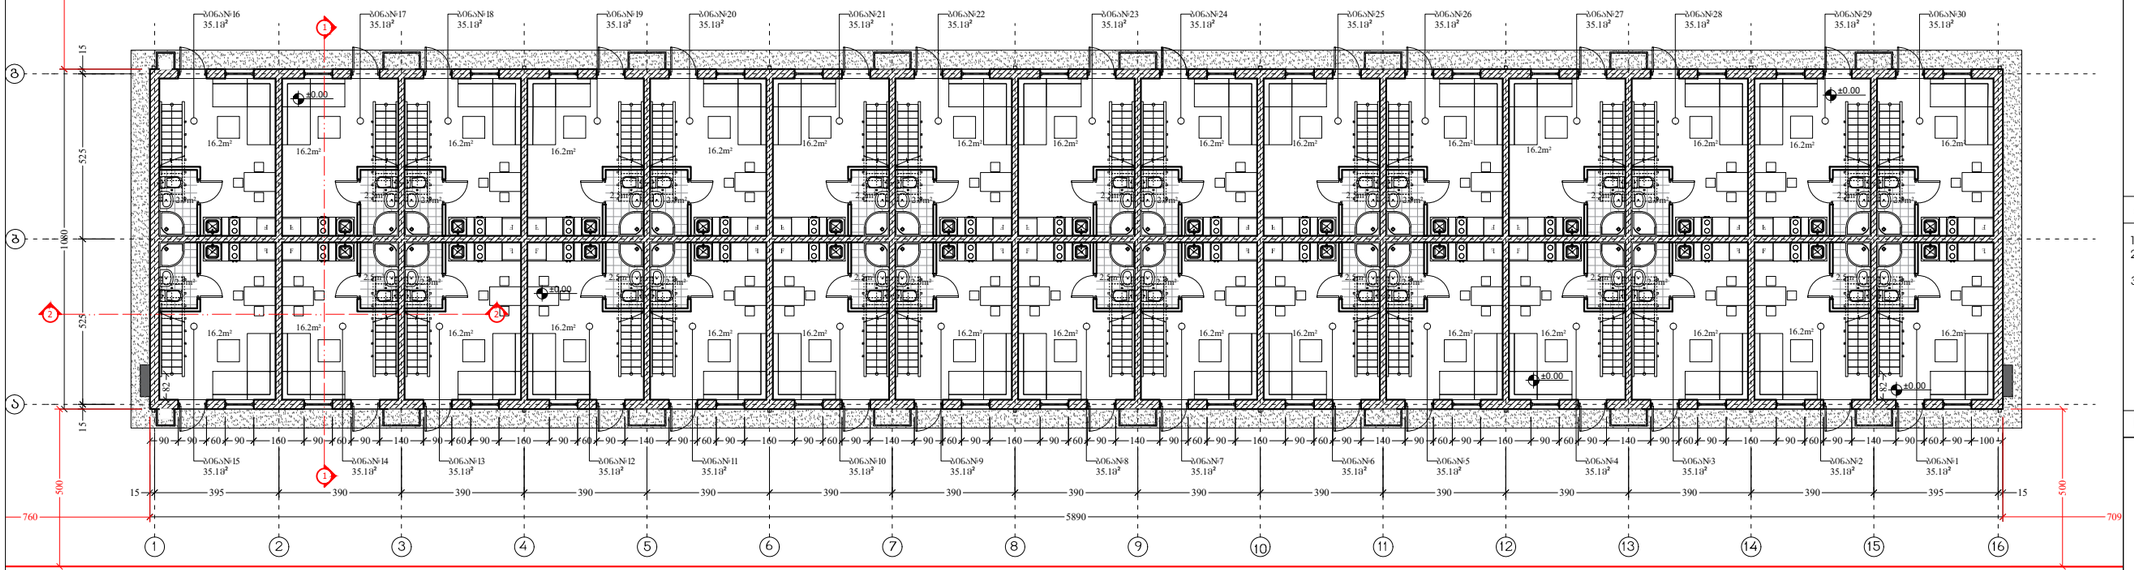

ბლოკი №57
გეგმა +2.95 ნიშნულზე
მასშ. 1:200

ბანხორციელდა შემდეგი კორექტირებები: გაიზარდა სართულის ნიშნული 15სმ-ით და დაემატა ერთი საფეხური

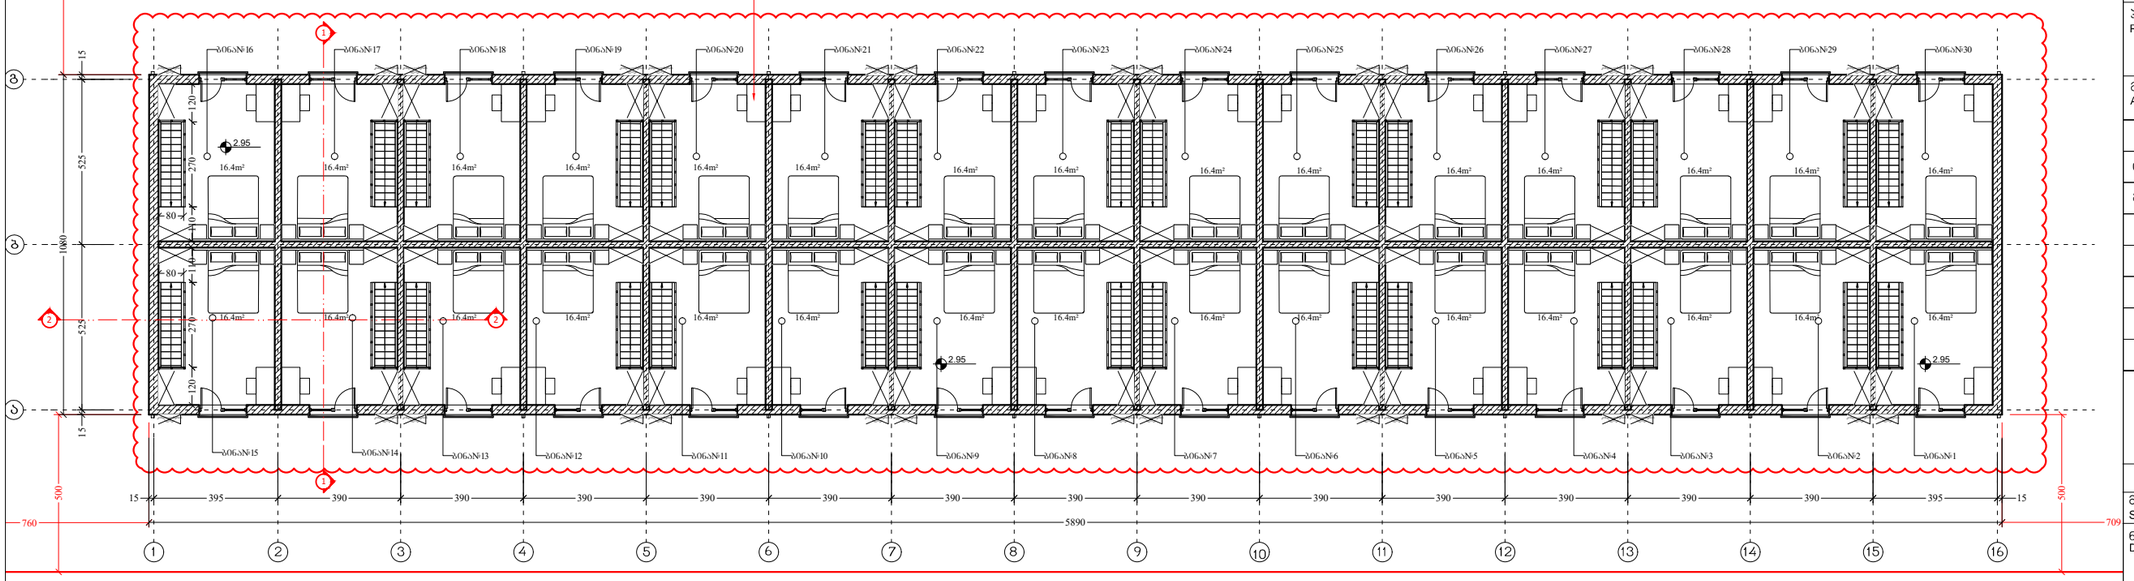

ფორმატი PAPER SIZE	ხელშეკრულების № CONTRACT #	პროექტის № PROJECT #	ფაილის სახელი FILE NAME
A-3		1.6.07	gegmebi.dwg

პირობითი აღნიშვნები LEGEND

6.00 არქიტექტურული ნიშნული

1 — — — ჭრილის ხაზი

— · — · — ღერძის ხაზი

შენიშვნები NOTES

1. ნახაზზე ზომები მოცემულია სანტიმეტრებში;
2. ნახაზზე ყველა ცვლილება მშენებლობისას შეთანხმებული უნდა იყოს პროექტის ავტორთან;
3. ფერადლის პორექტირებით ავტომატურად უქმდება წინა ჯარიანობი;

სიტუაციური სქემა KEY PLAN

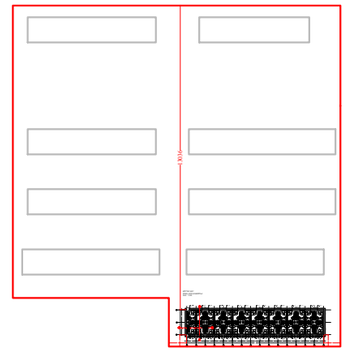

დამკვეთი CLIENT: შ.პ.ს. "სახლი დიღომში"

პროექტი PROJECT: საცხოვრებელი შენობა (საუნივერსიტეტო დასახლება)

მისამართი ADDRESS: ქ. თბილისი, დიდი დიღომი

თანამდებობა	გვარი	ხელმოწერა
დირექტორი	თ. ოტიაშვილი	
მთ.არქიტექტორი	ლ. ყავლაშვილი	

შ.პ.ს. "სახლი დიღომში"
თბილისი, დიდი-დიღომი, დეკემბრე თავდადებულის 45
ტელ: 551922555
E mail: n.chkhikvadze@freeuni.edu.ge
www.akhalidigomi.ge

არქიტექტურული ნაწილი ARCHITECTURE

მასშტაბი SCALE	1:200	თარიღი DATE OF ISSUE	4/07/2023

ნახაზი DRWG.: ბლოკი №57; 1 სართულის გეგმა; მე-2 სართულის გეგმა

რევიზიები REVISIONS

№	პროექტ. REV.	თარიღი DATE
1		
2		
3		
4		
5		
6		

სტადია STAGE	ინდექსი INDEX	ფურც. PAGES
მუშა პროექტი		

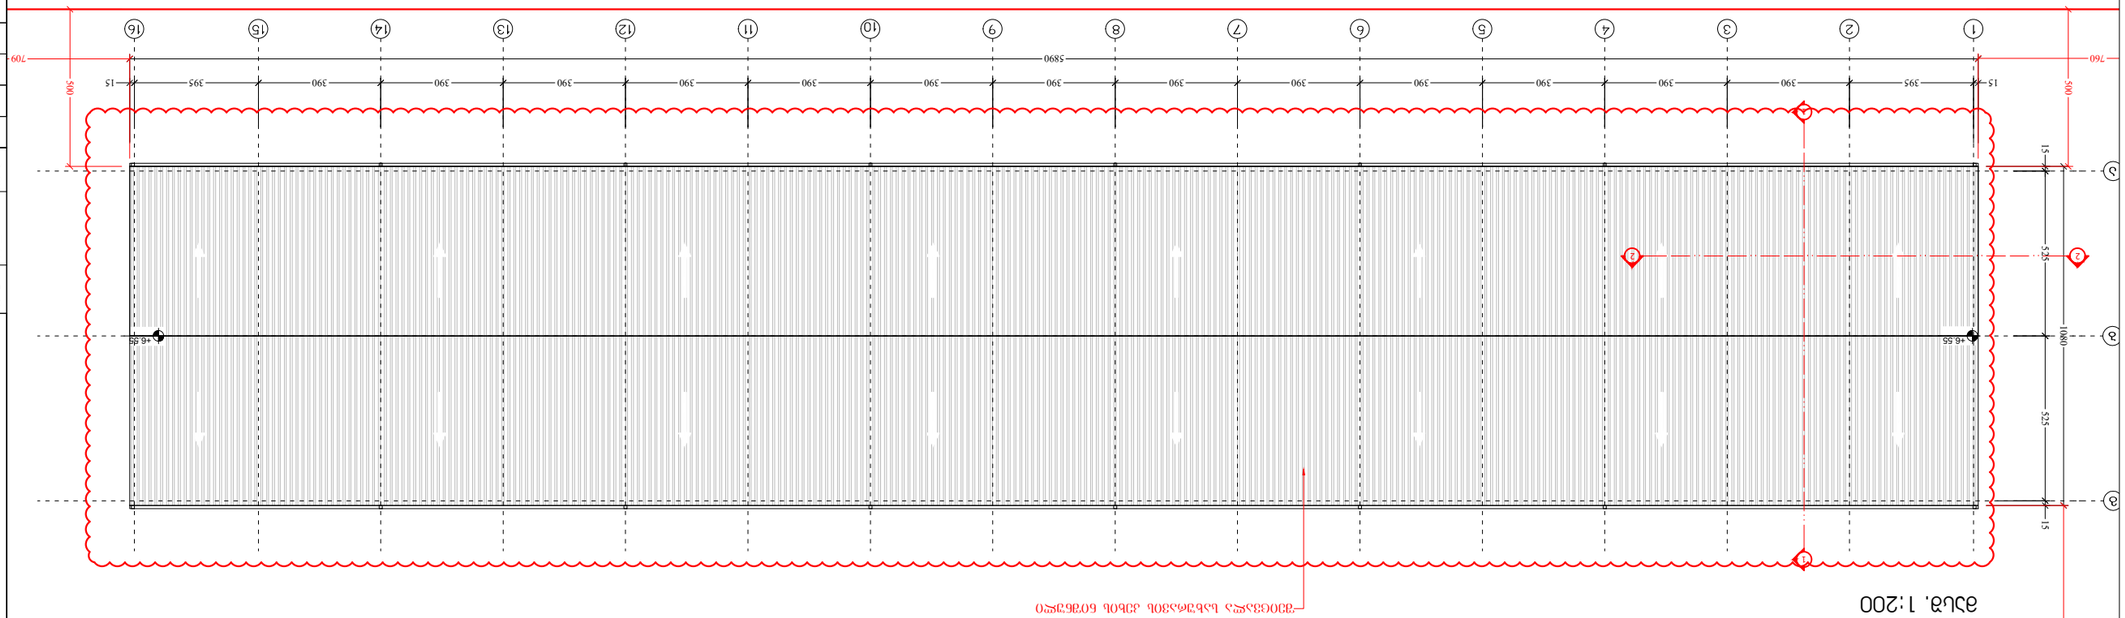

ბოლოს ცვლილების ნომერი

ბოლო ცვლილების ნომერი

ფურცლის ზომა PAPER SIZE	ხელშეკრულების № CONTRACT №	პროექტის № PROJECT №	ფაილის სახელი FILE NAME
A-3		1.6.07	gegmebi.dwg
















KEY PLAN საორიენტაციო სქემა

ბლოკი №58
გეგმა ±0.00 ნიშნულზე
მასშ. 1:200

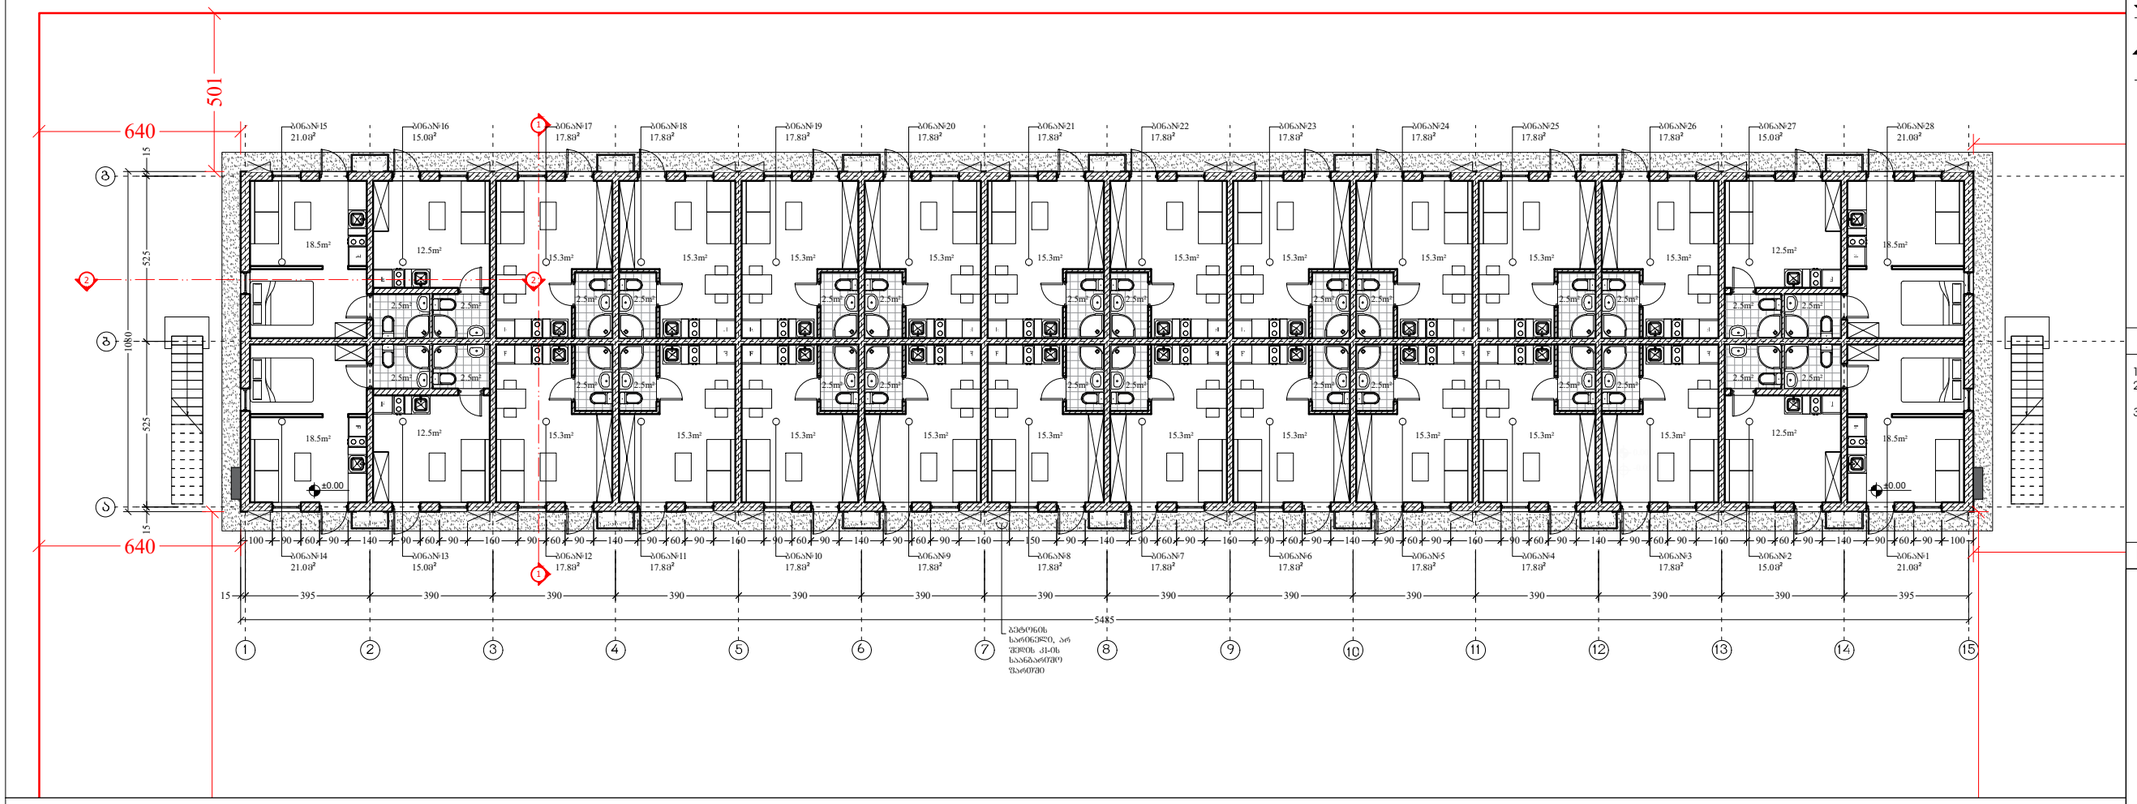

ბლოკი №58
გეგმა 2.95 ნიშნულზე
მასშ. 1:200

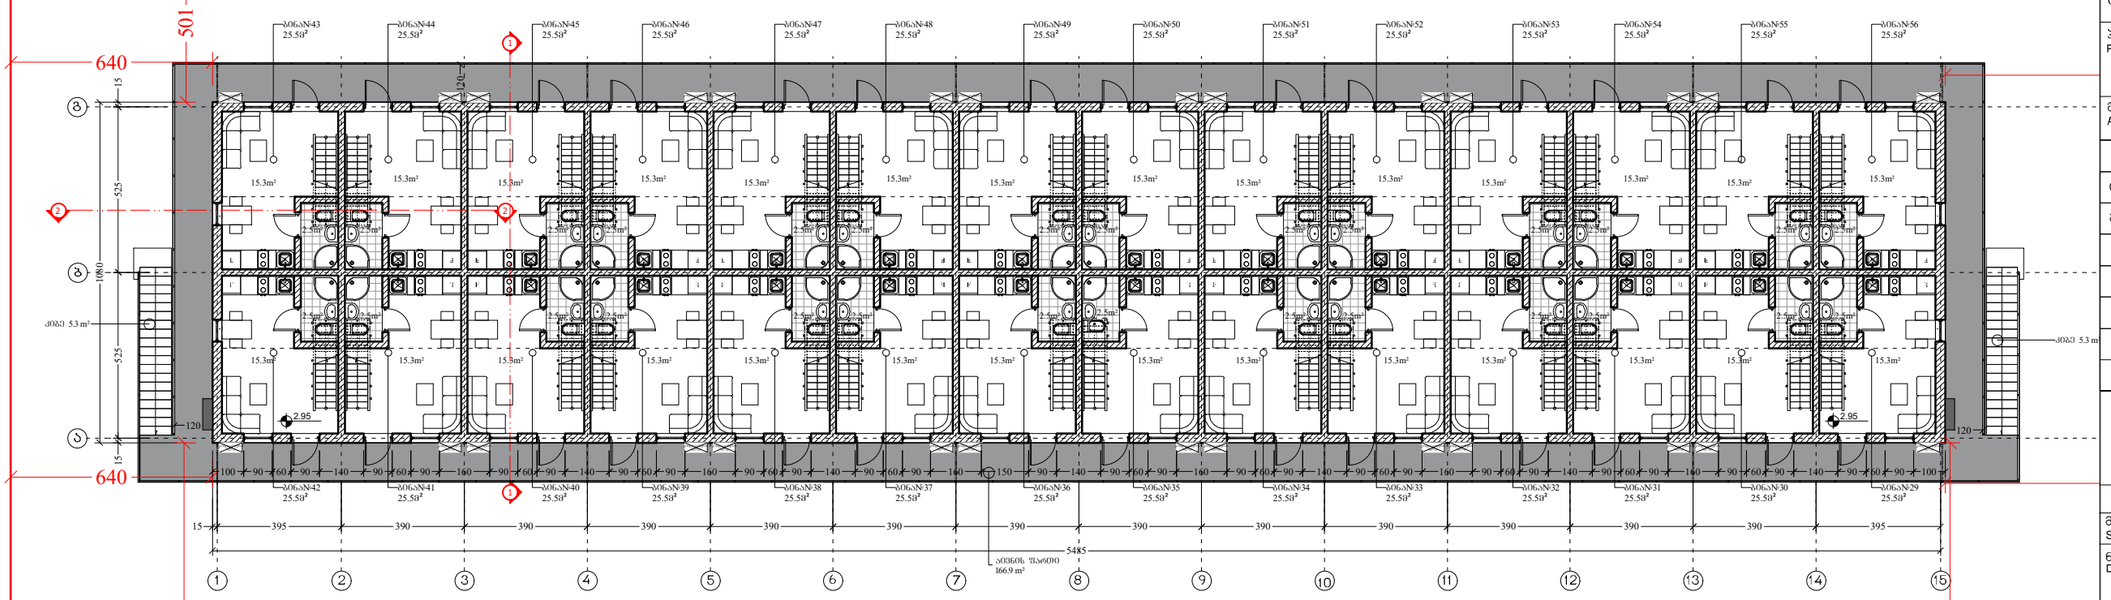

ფორმატი PAPER SIZE	კონტრაქტი № CONTRACT #	პროექტის № PROJECT #	ფაილის სახელი FILE NAME
A-3		1.6.07	gegmebi.dwg

პირობითი აღნიშვნები — LEGEND

6.00 არქიტექტურული ნიშნული

1 — — — პრილის ხაზი

— · — · — ღერძის ხაზი

შენიშვნები — NOTES

1. ნახაზზე ზომები მოცემულია სანტიმეტრებში;
2. ნახაზზე ყველა ცვლილება მშენებლობისას შეთანხმებული უნდა იყოს პროექტის ავტორთან;
3. ფურცლის პორექტირებით ავტომატურად უქმდება წინა ვარიანტი;

სიტუაციური სქემა — KEY PLAN



დამკვეთი CLIENT	შ.პ.ს. "ახალი დილოშვი"
პროექტი PROJECT	საცხოვრებელი შენობა (საუნივერსიტეტო დასახლება)
მისამართი ADDRESS	ქ. თბილისი, დიდი დილომი

თანამდებობა	გვარი	ხელმოწერა
დირექტორი	ი. ტატიშვილი	
მთ.არქიტექტორი	ლ. ყავლაშვილი	

შ.პ.ს. "ახალი დილოშვი"
თბილისი, დიდი-დილომი, დეკემბრის თვალდებულის 45
ტელ: 551922555
E mail: n.chkhikvadze@freeuni.edu.ge
www.akhalidigomi.ge

არქიტექტურული ნაწილი
ARCHITECTURE

მასშტაბი SCALE	1:200	თარიღი DATE OF ISSUE	4/07/2023

ნახაზი DRWG.
ბლოკი №58
1 სართულის გეგმა
მე-2 სართულის გეგმა

პორექტირება REVISIONS

№	პორექტ. REV.	თარიღი DATE
1		
2		
3		
4		
5		
6		

სტადია STAGE	ინდექსი INDEX	ფურც. PAGES
მუშა პროექტი		

ბლოკი №58
მასშტ. 1:200

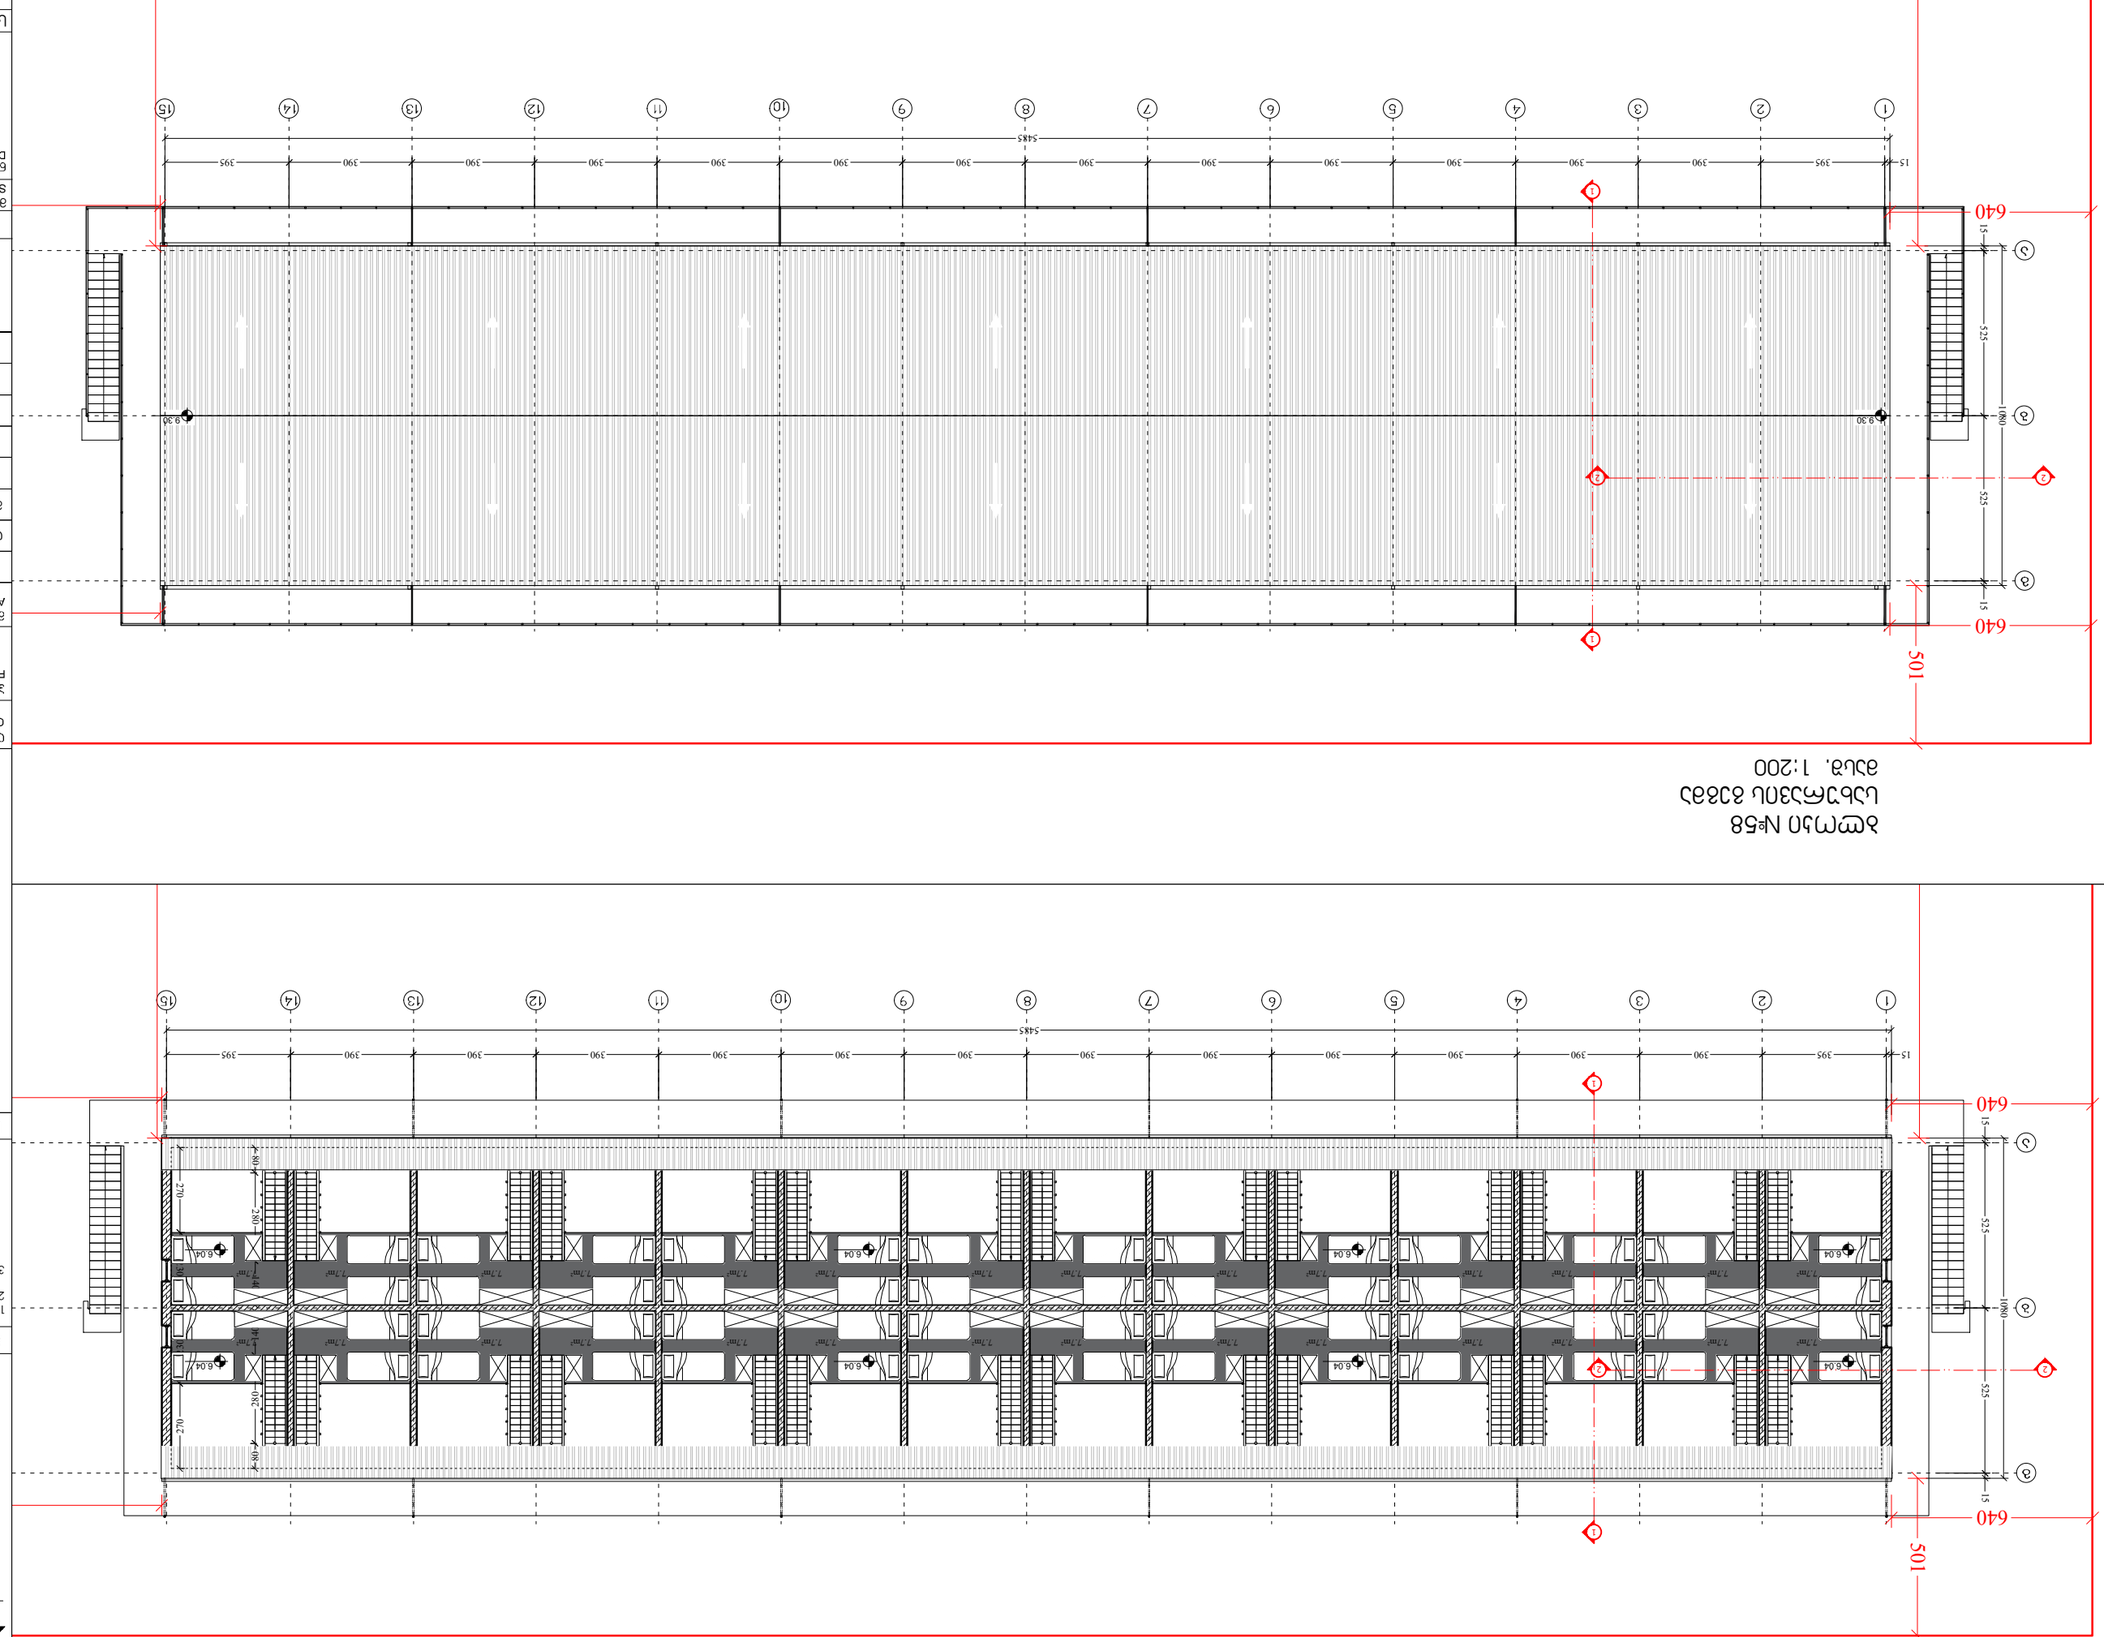

ბლოკი №58
ნახაზი
მასშტ. 1:200






A-3		1.6.07	gegmebi.dwg








ფორმატი PAPER SIZE	დაკვეთა № CONTRACT #	პროექტის № PROJECT #	ფაილის სახელი FILE NAME
A-3		1.6.07	gegmebi.dwg

ბლოკი №59
გეგმა ±0.00 ნიშნულზე
მასშ. 1:200

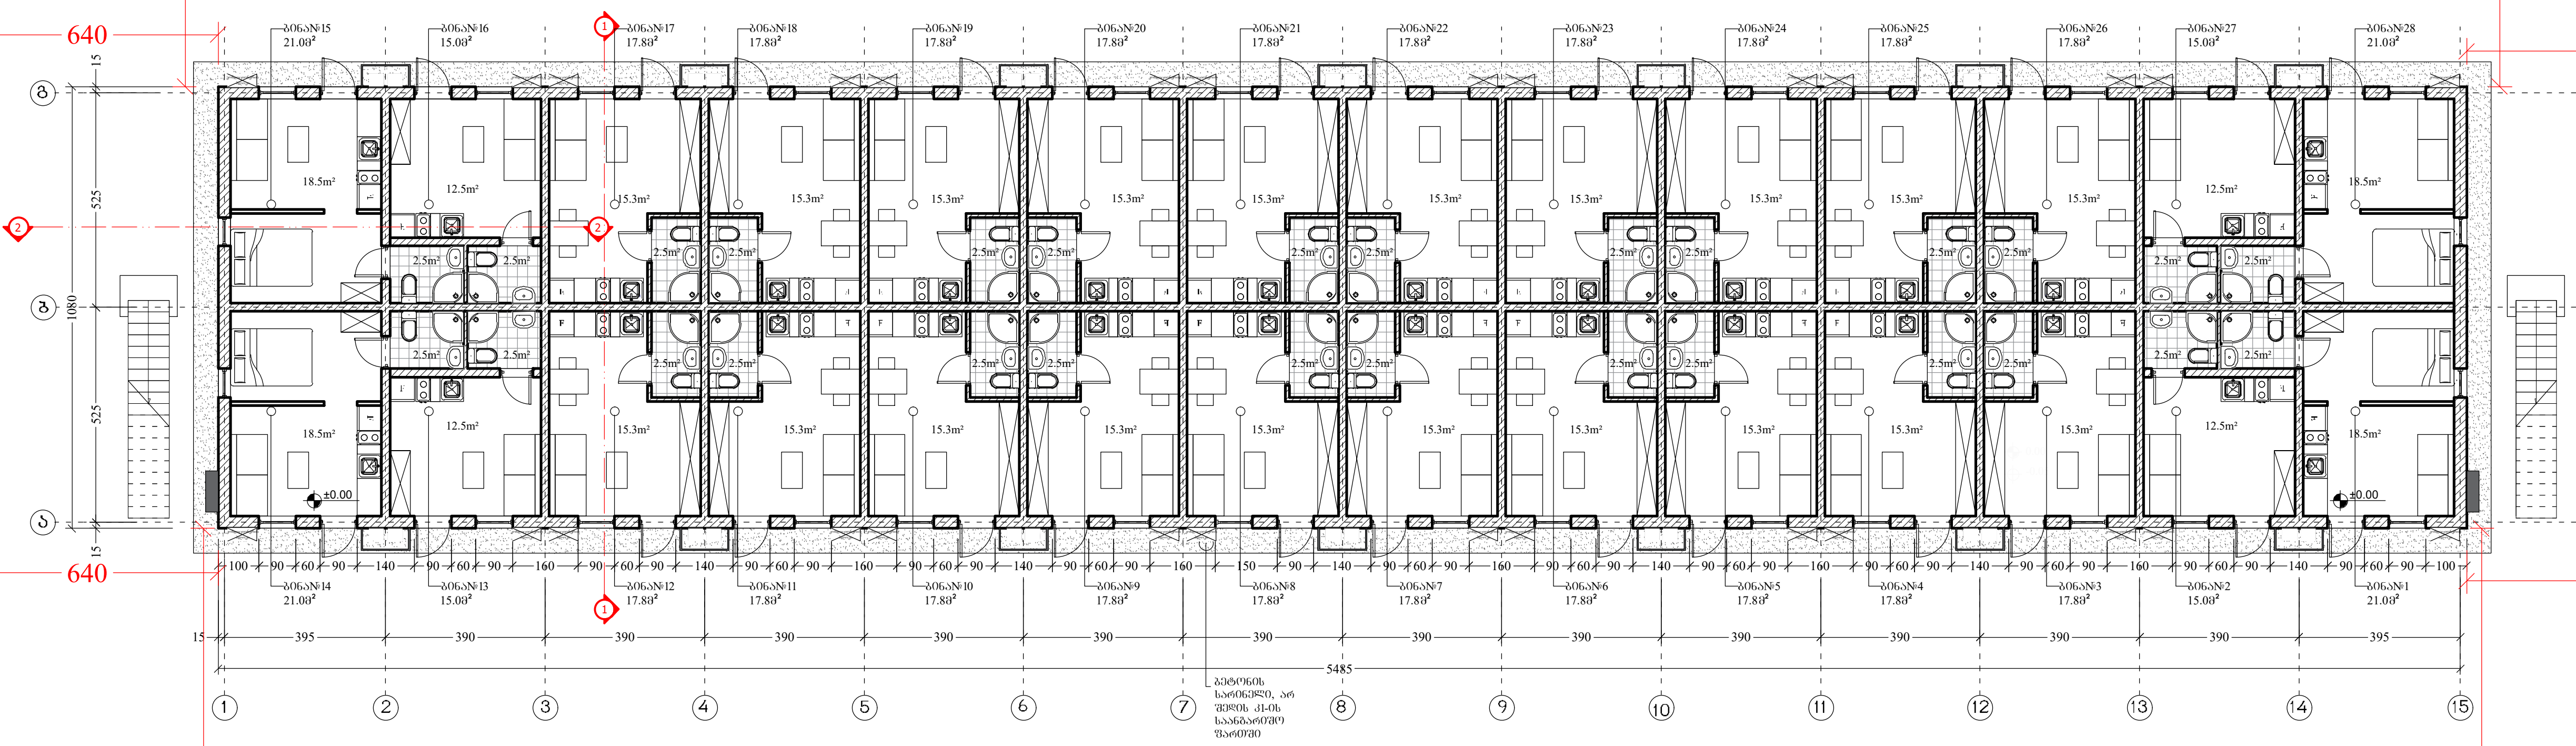

ბლოკი №59
გეგმა 2.95 ნიშნულზე
მასშ. 1:200

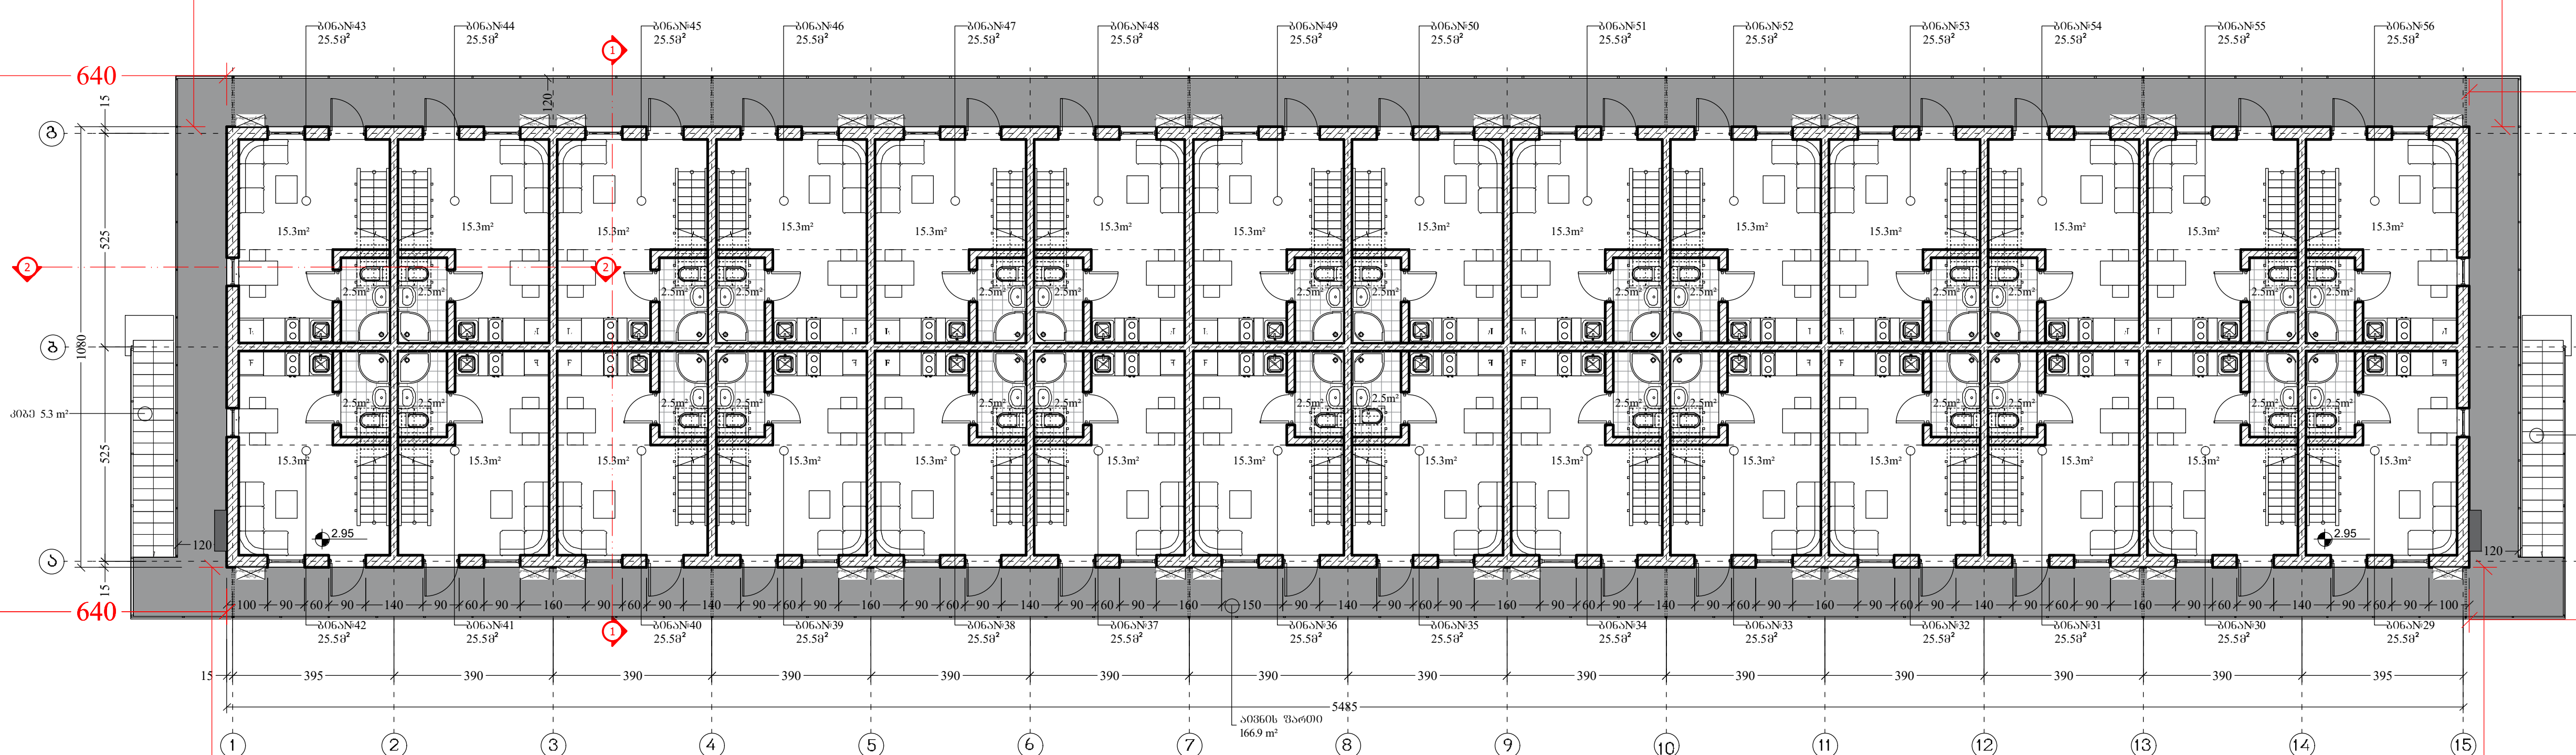

პირობითი აღნიშვნები — LEGEND

6.00 — არქიტექტურული ნიშნული

ჭრილის ხაზი

ღერძის ხაზი

შენიშვნები — NOTES

1. ნახაზზე ზომები მოცემულია სანტიმეტრებში;
2. ნახაზზე ყველა ცვლილება მშენებლობისას შეთანხმებული უნდა იყოს პროექტის ავტორთან;
3. ფურცლის კორექტირებით ავტომატურად უქმდება წინა ვარიანტი;

სიტუაციური სქემა — KEY PLAN

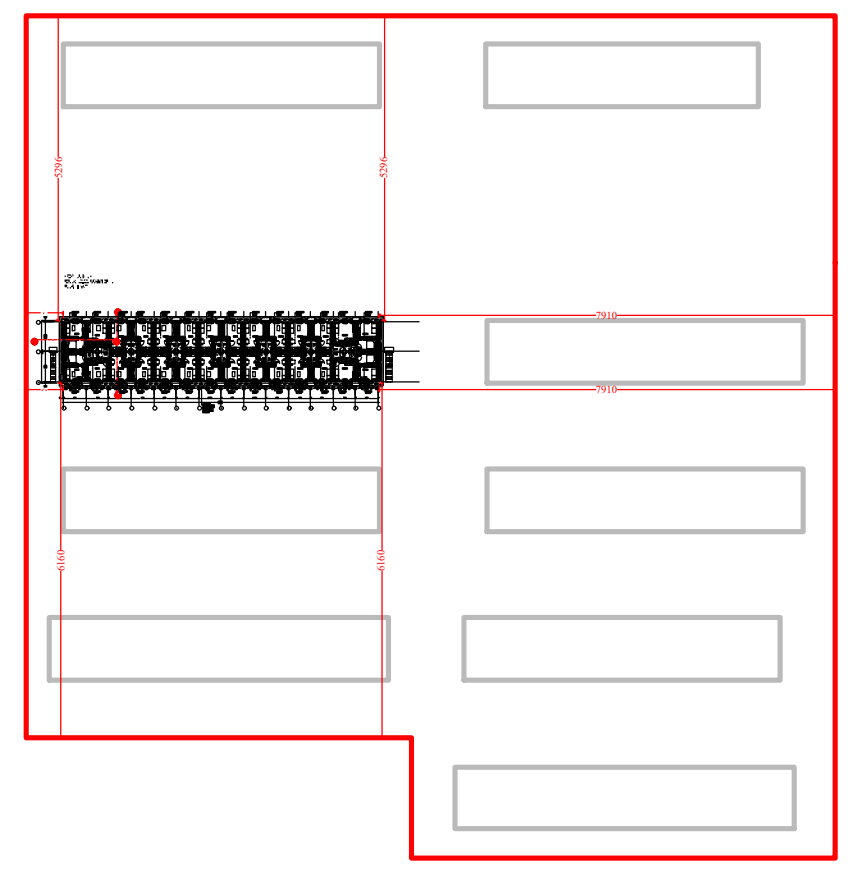

დამკვეთი CLIENT	შ.პ.ს. "სახლი დიღომში"
პროექტი PROJECT	საცხოვრებელი უბანი (საუნივერსიტეტო დასახლება)
მისამართი ADDRESS	ქ. თბილისი, დიდი დიღომი

თანამდებობა	გვარი	ხელმოწერა
დირექტორი	თ. ოტიაშვილი	
მთ.არქიტექტორი	ლ. ყავლაშვილი	

შ.პ.ს. "სახლი დიღომში"
თბილისი, დიდი-დიღომი, დემეტრე თავდადებულის 45
ტელ: 551922555
E mail: n.chkhikvadze@freeuni.edu.ge
www.akhalidigomi.ge

არქიტექტურული ნაწილი
ARCHITECTURE

მასშტაბი SCALE	1:200	თარიღი DATE OF ISSUE	4/07/2023

ნახაზი DRWG.
ბლოკი №59
1 სართულის გეგმა
მე-2 სართულის გეგმა

კორექტირება — REVISIONS

№	კორექტ. REV.	თარიღი DATE
1		
2		
3		
4		
5		
6		

სტადია STAGE	ინდექსი INDEX	ფურც. PAGES
მუშა პროექტი		

ბლოკი №59
გეგმა 6.04 ნიშნულზე
მასშ. 1:200

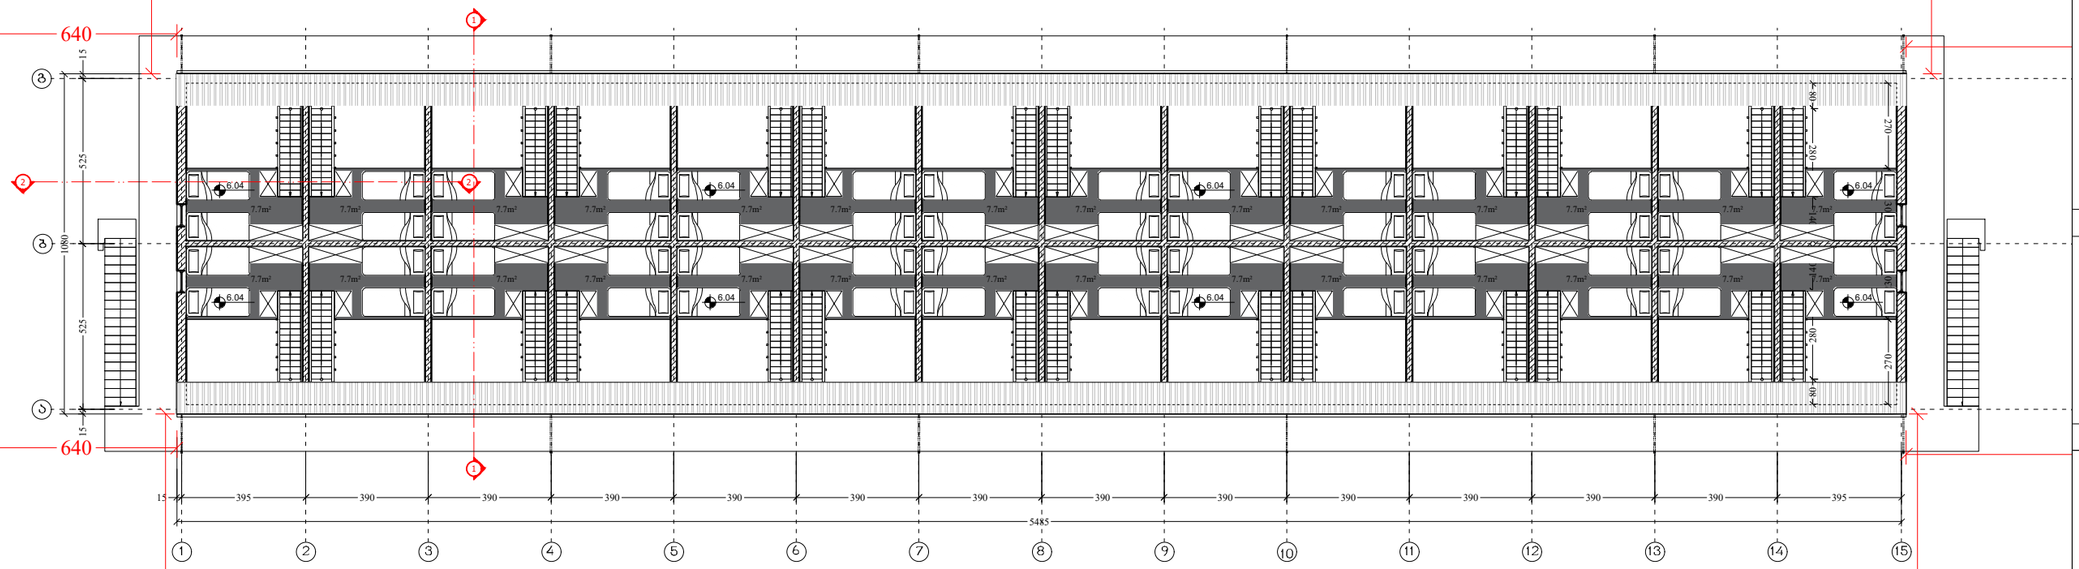

ბლოკი №59
სახურავის გეგმა
მასშ. 1:200

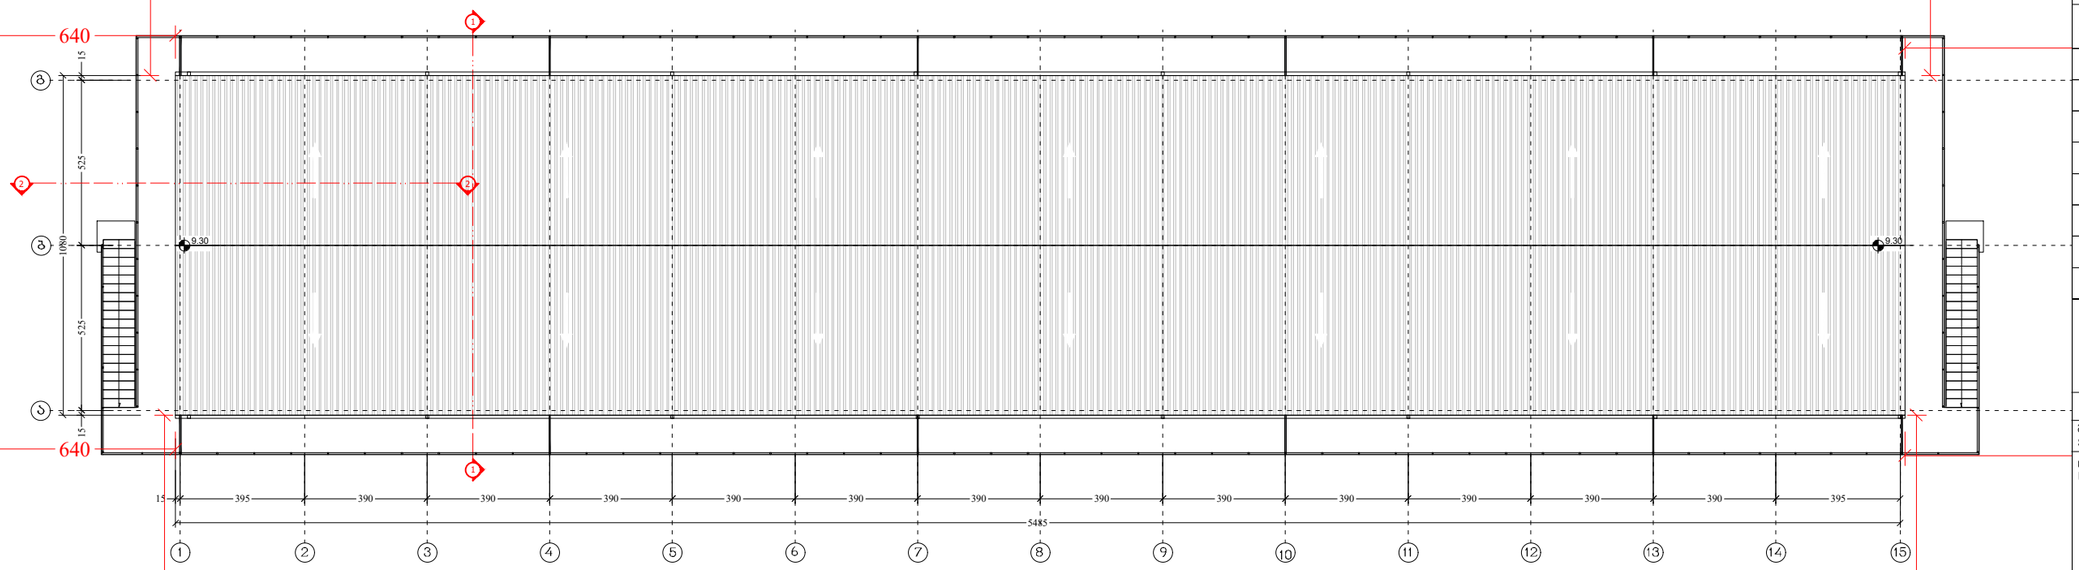

ფორმატი PAPER SIZE	დამკვეთის № CONTRACT #	პროექტის № PROJECT #	ფაილის სახელი FILE NAME
A-3		1.6.07	gegmebi.dwg

პირობითი აღნიშვნები LEGEND

6.00 არქიტექტურული ნიშნული

1 ჭრილის ხაზი

ღერძის ხაზი

შენიშვნები NOTES

1. ნახაზზე ზომები მოცემულია სანტიმეტრებში;
2. ნახაზზე ყველა ცვლილება მშენებლობისას შეთანხმებული უნდა იყოს პროექტის ავტორთან;
3. ფერადის პროექტირებით ავტომატურად უქმდება წინა ვარიანტი;

სიტუაციური სქემა KEY PLAN

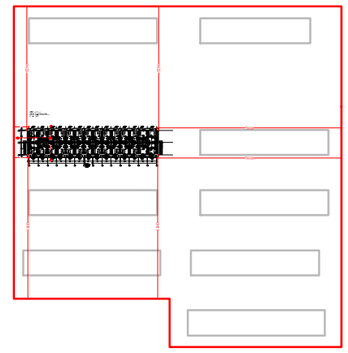

დამკვეთი CLIENT: შ.პ.ს. "სახლი დიღომში"

პროექტი PROJECT: საცხოვრებელი შენობა (საუნივერსიტეტო დასახლება)

მისამართი ADDRESS: ქ. თბილისი, დიდი დიღომი

თანამდებობა	გვარი	ხელმოწერა
დირექტორი	თ. ოტიაშვილი	
მთ.არქიტექტორი	ლ. ყაფლაშვილი	

შ.პ.ს. "სახლი დიღომში"
თბილისი, დიდი-დიღომი, დემეტრე თავდადებულის 45
ტელ: 551922555
E mail: n.chkhikvadze@freeuni.edu.ge
www.akhalidigomi.ge

არქიტექტურული ნაწილი ARCHITECTURE

მასშტაბი SCALE: 1:200

თარიღი DATE OF ISSUE: 4/07/2023

ნახაზი DRWG.: ბლოკი №59 ანტრესოლის გეგმა; სახურავის გეგმა

კორექტირება REVISIONS

№	კორექტ. REV.	თარიღი DATE
1		
2		
3		
4		
5		
6		

სტადია STAGE	ინდექსი INDEX	ფურც. PAGES
მუშა პროექტი		

ბლოკი №60
გეგმა ±0.00 ნიშნულზე
მასშ. 1:200

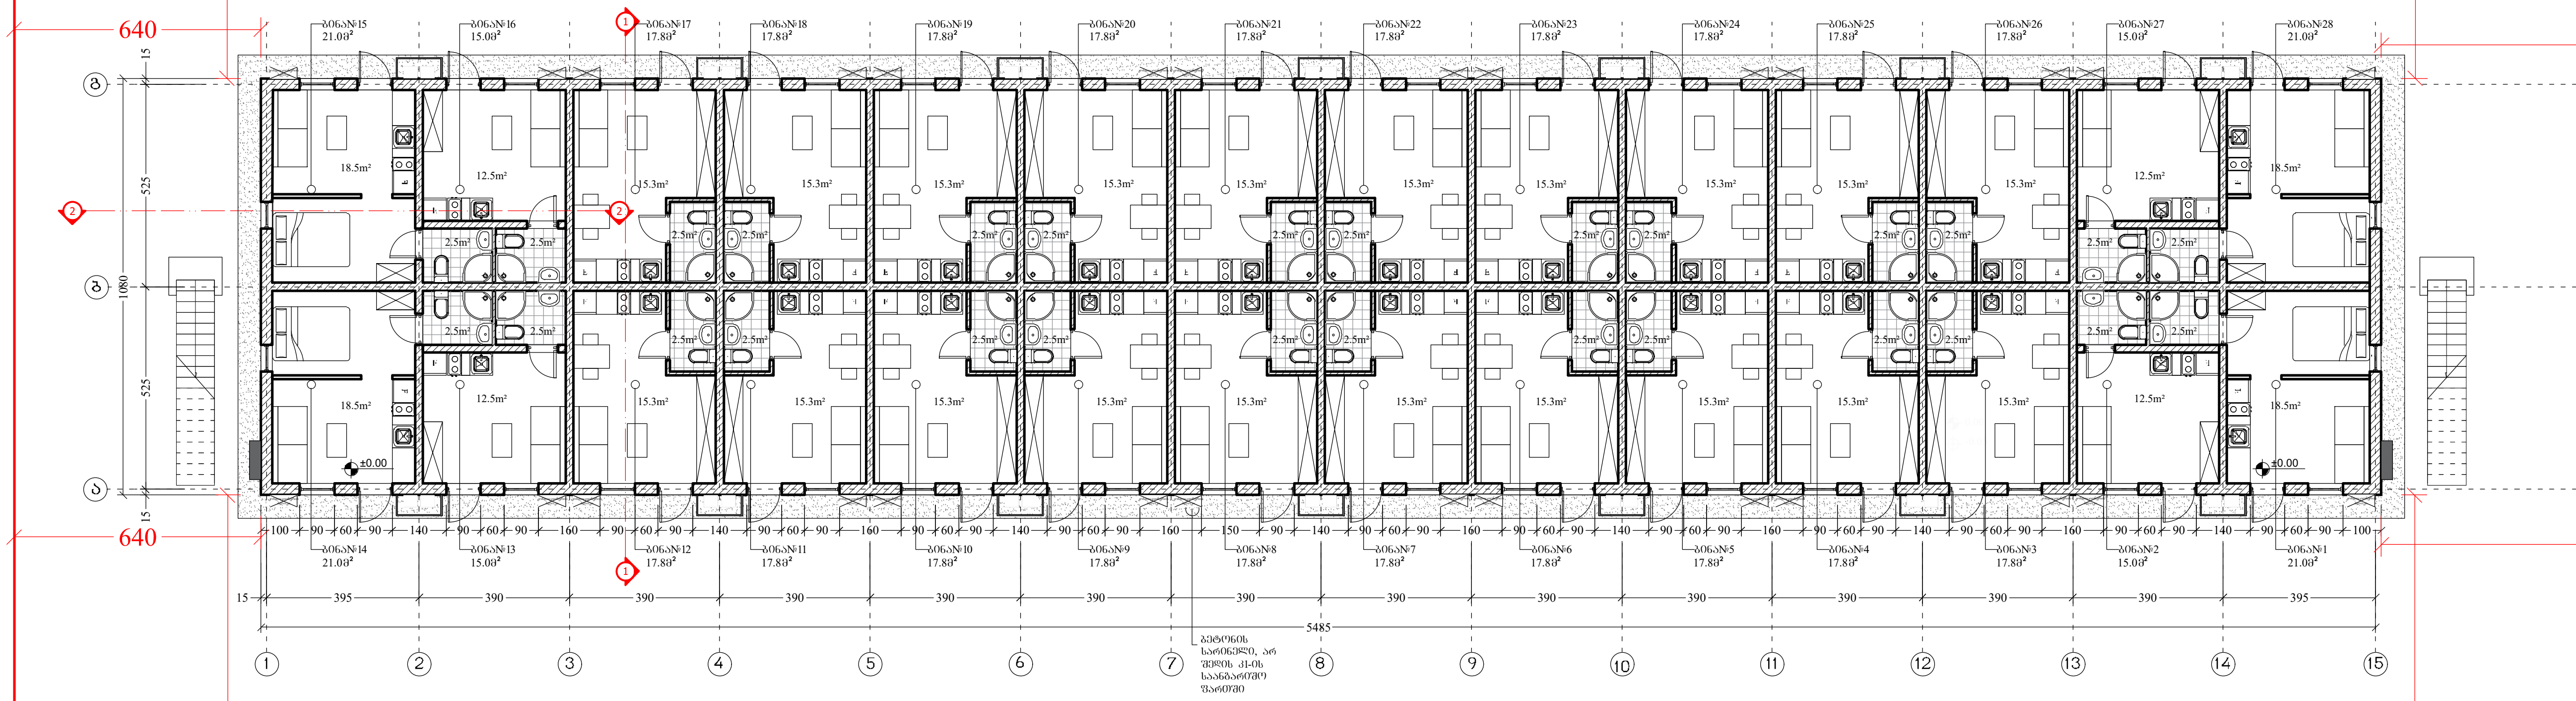

ბლოკი №60
გეგმა 2.95 ნიშნულზე
მასშ. 1:200

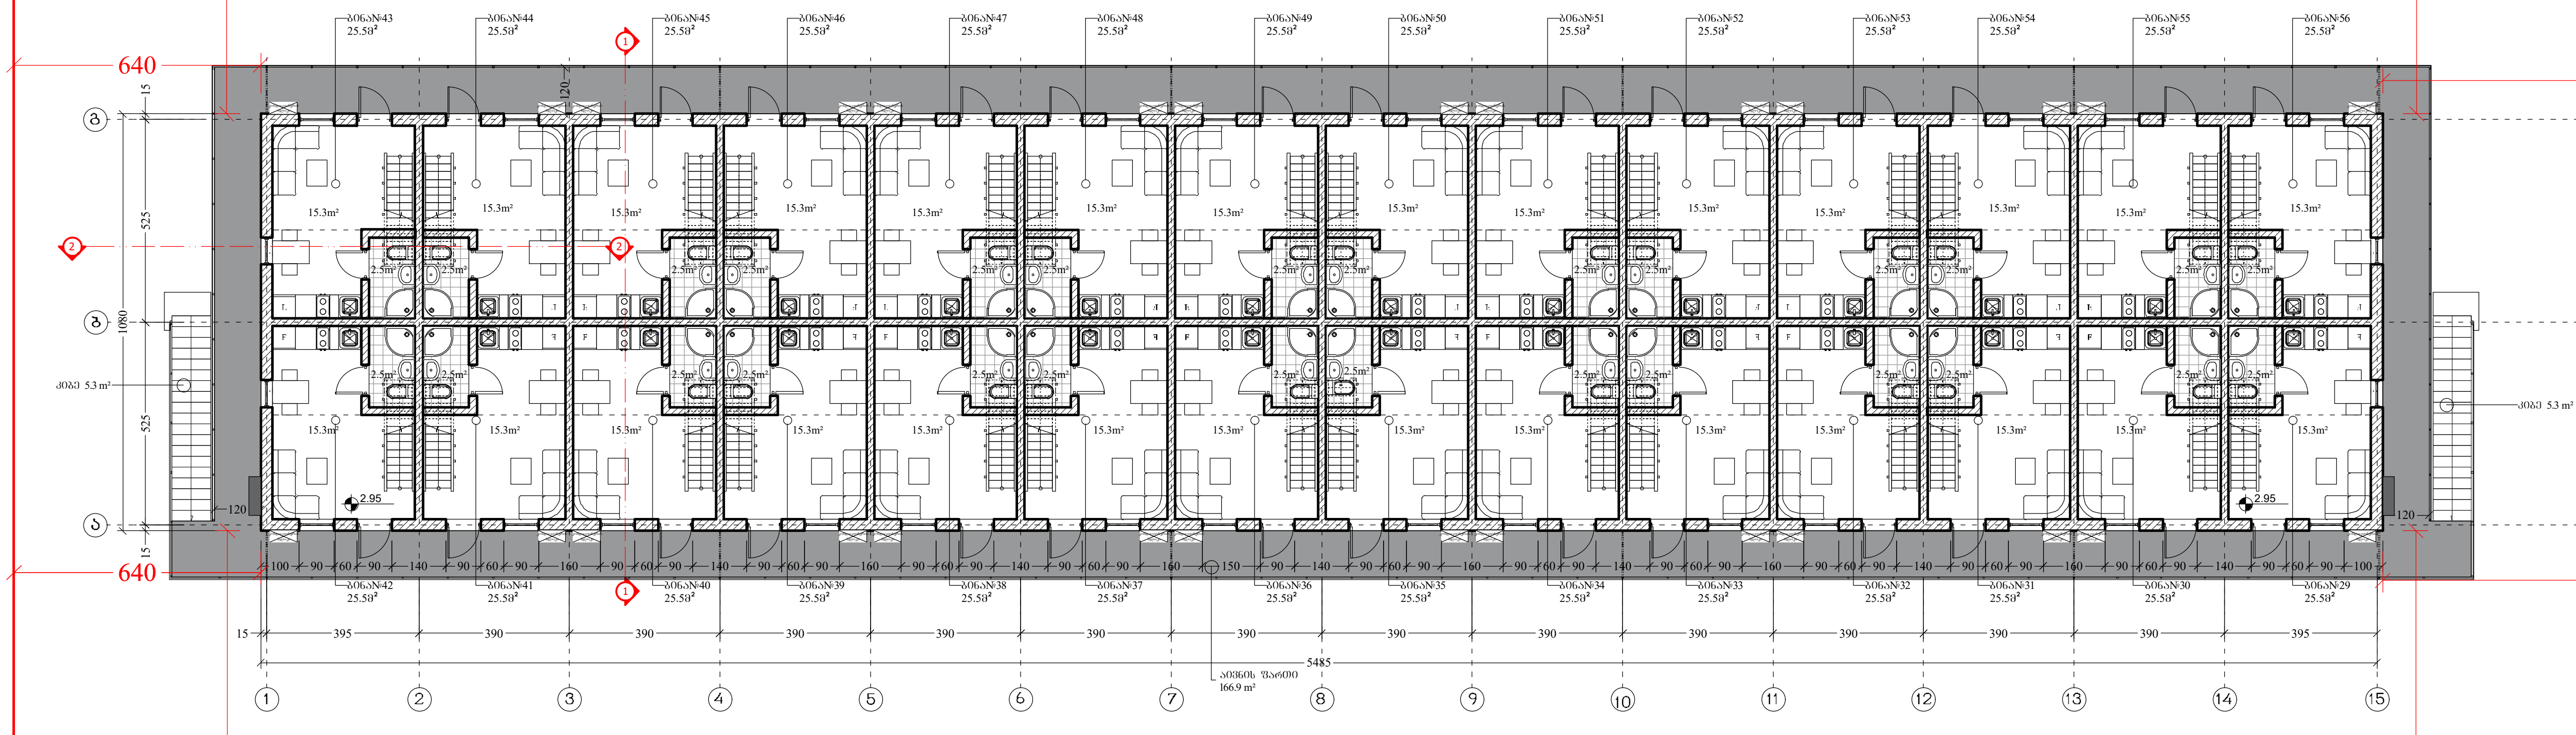

ფორმატი PAPER SIZE	დაკვეთა № CONTRACT #	პროექტის № PROJECT #	ფაილის სახელი FILE NAME
A-3		1.6.07	gegmebi.dwg

პირობითი აღნიშვნები LEGEND

6.00 არქიტექტურული ნიშნული

ჭრილის ხაზი

ღერძის ხაზი

შენიშვნები NOTES

1. ნახაზზე ზომები მოცემულია სანტიმეტრებში;
2. ნახაზზე ყველა ცვლილება მშენებლობისას შეთანხმებული უნდა იყოს პროექტის ავტორთან;
3. ფურცლის კორექტირებით ავტომატურად უქმდება წინა ვარიანტი;

სიტუაციური სქემა KEY PLAN

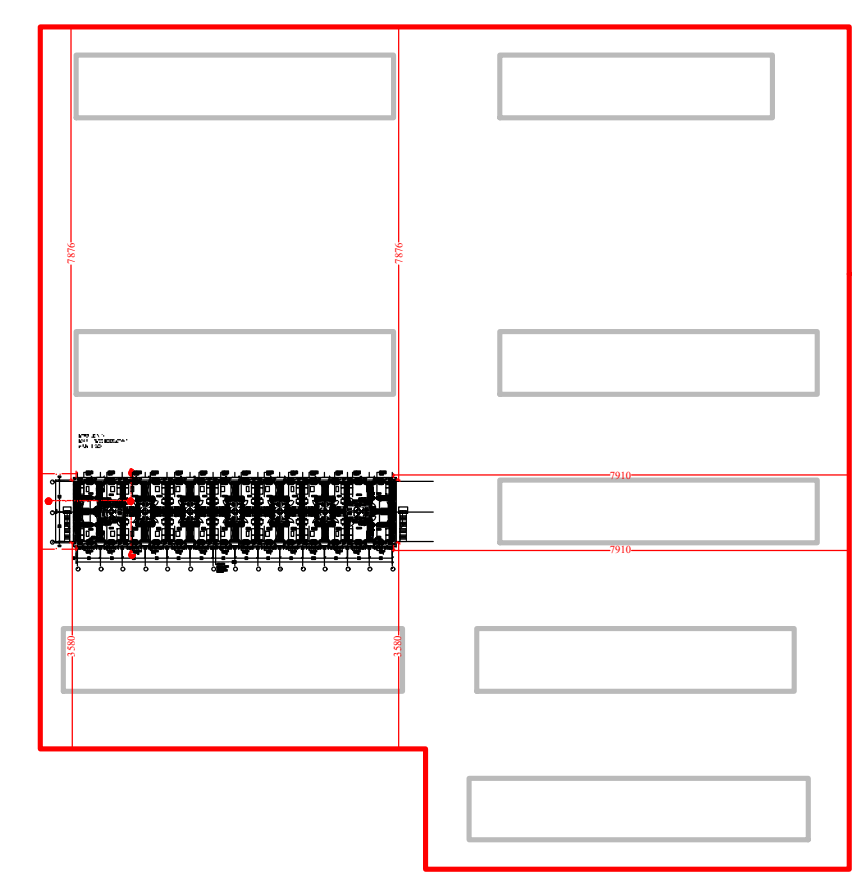

დამკვეთი CLIENT — შ.პ.ს. "სახლი დიღომში"

პროექტი PROJECT — საცხოვრებელი უბანი (საუნივერსიტეტო დასახლება)

მისამართი ADDRESS — ქ. თბილისი, დიდი დიღომი

თანამდებობა	გვარი	ხელმოწერა
დირექტორი	თ. ოტიაშვილი	
მთ.არქიტექტორი	ლ. ყავლაშვილი	

შ.პ.ს. "სახლი დიღომში"
თბილისი, დიდი-დიღომი, დემეტრე თავდადებულის 45
ტელ: 551922555
E mail: n.chkhikvadze@freeuni.edu.ge
www.akhalidigomi.ge

არქიტექტურული ნაწილი
ARCHITECTURE

მასშტაბი SCALE: 1:200 — თარიღი DATE OF ISSUE: 4/07/2023

ნახაზი DRWG.: ბლოკი №60 — 1 სართულის გეგმა — მე-2 სართულის გეგმა

კორექტირება REVISIONS

№	კორექტ. REV.	თარიღი DATE
1		
2		
3		
4		
5		
6		

სტადია STAGE	ინდექსი INDEX	ფურც. PAGES
მუშა პროექტი		

ბლოკი №60
გეგმა 6.04 ნიშნულზე
მასშ. 1:200

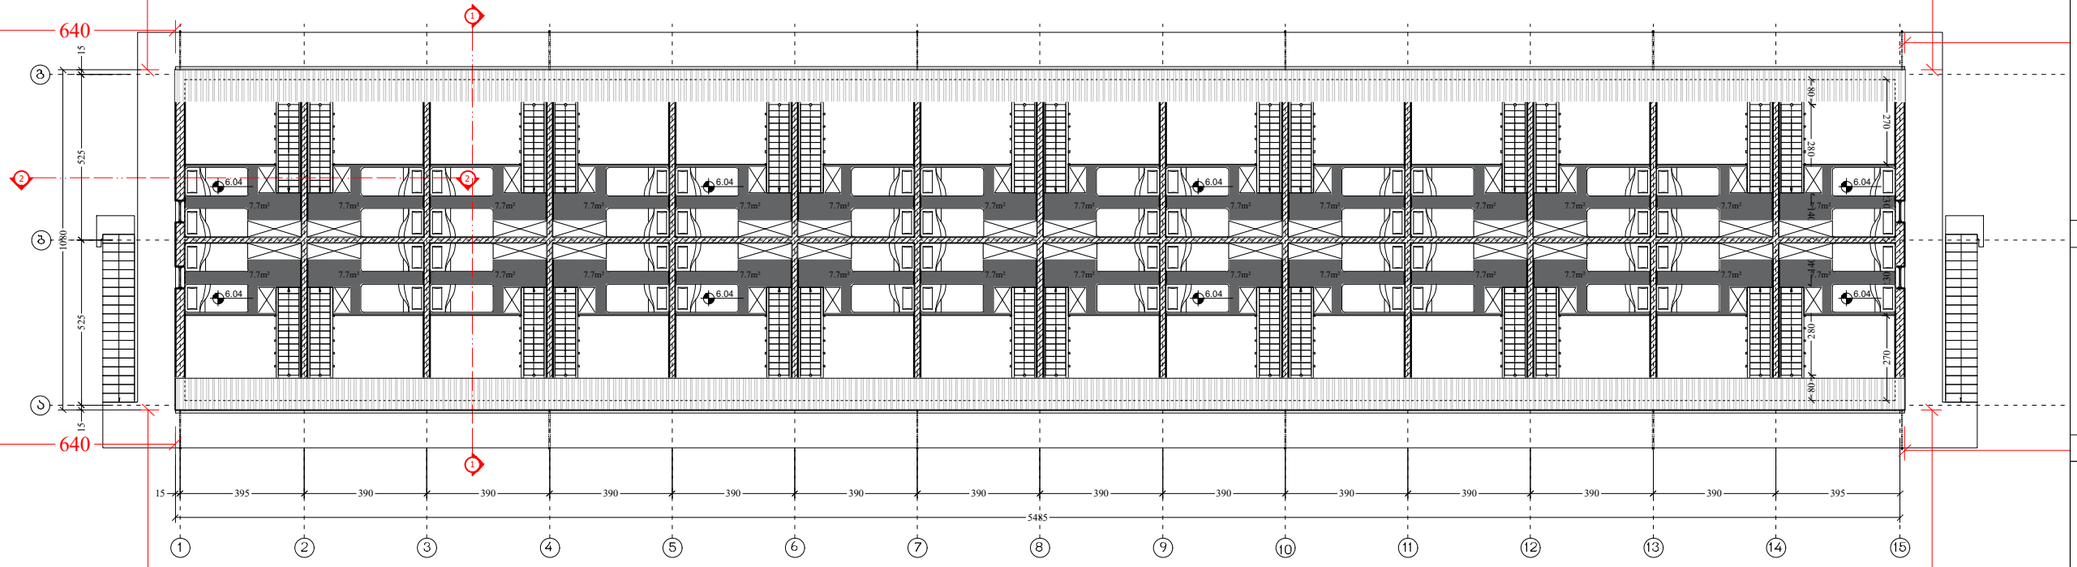

ბლოკი №60
სახურავის გეგმა
მასშ. 1:200

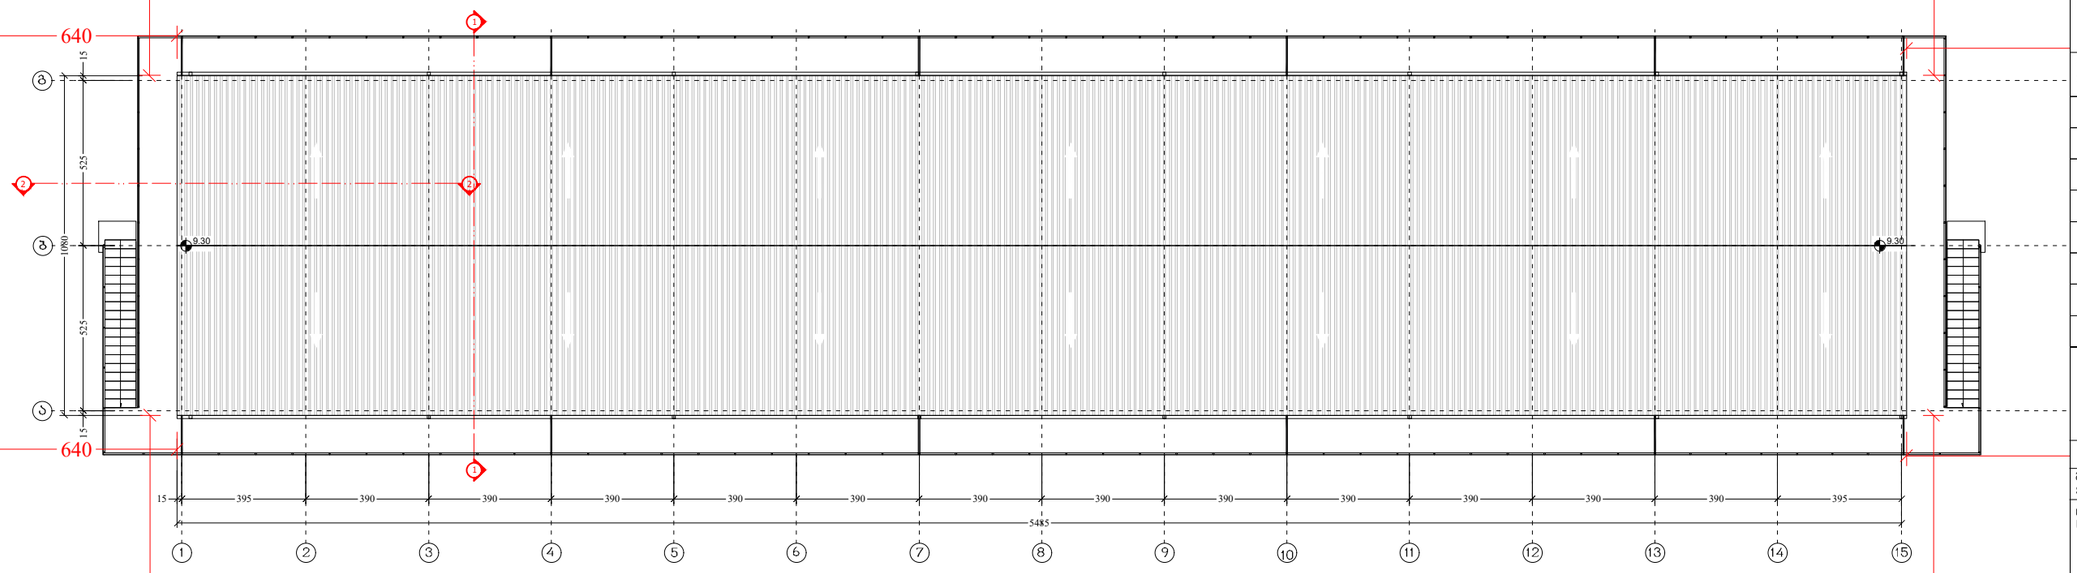

ფორმატი PAPER SIZE	ხელშეკრულების № CONTRACT #	პროექტის № PROJECT #	ფაილის სახელი FILE NAME
A-3		1.6.07	gegmebi.dwg

პირობითი აღნიშვნები LEGEND

6.00 არქიტექტურული ნიშნული

1 — — — ჭრილის ხაზი

— · — · — ღერძის ხაზი

შენიშვნები NOTES

1. ნახაზზე ზომები მოცემულია სანტიმეტრებში;
2. ნახაზზე ყველა ცვლილება მშენებლობისას შეთანხმებული უნდა იყოს პროექტის ავტორთან;
3. ფერადის პორექტირებით ავტომატურად უქმდება წინა ვარიანტი;

სიტუაციური სქემა KEY PLAN

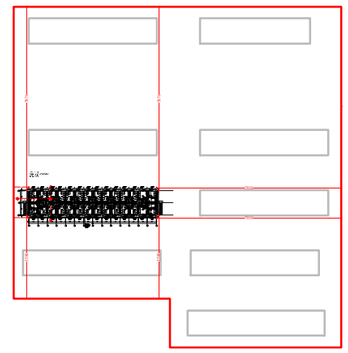

დამკვეთი CLIENT	შ.პ.ს. "ახალი დიღომში"
პროექტი PROJECT	საცხოვრებელი შენი (საუნივერსიტეტო დასახლება)
მისამართი ADDRESS	ქ. თბილისი, დიდი დიღომი

თანამდებობა	გვარი	ხელმოწერა
დირექტორი	თ. ოტიაშვილი	
მთ.არქიტექტორი	ლ. ჟაჟლაშვილი	

შ.პ.ს. "ახალი დიღომში"
თბილისი, დიდი-დიღომი, დემეტრე თავდადებულის 45
ტელ: 551922555
E mail: n.chkhikvadze@freeuni.edu.ge
www.akhalidigomi.ge

არქიტექტურული ნაწილი
ARCHITECTURE

მასშტაბი SCALE	1:200	თარიღი DATE OF ISSUE	4/07/2023

ნახაზი DRWG.
ბლოკი №60
ანტრესოლის გეგმა
სახურავის გეგმა

პორექტირება REVISIONS		
№	პორექტ. REV.	თარიღი DATE
1		
2		
3		
4		
5		
6		

სტადია STAGE	ინდექსი INDEX	ფურც. PAGES
მუშა პროექტი		

ბლოკი №61
გეგმა ±0.00 ნიშნულზე
მასშ. 1:200

აღნიშნულ გეგმებზე არ განხორციელებულა პორექტირება

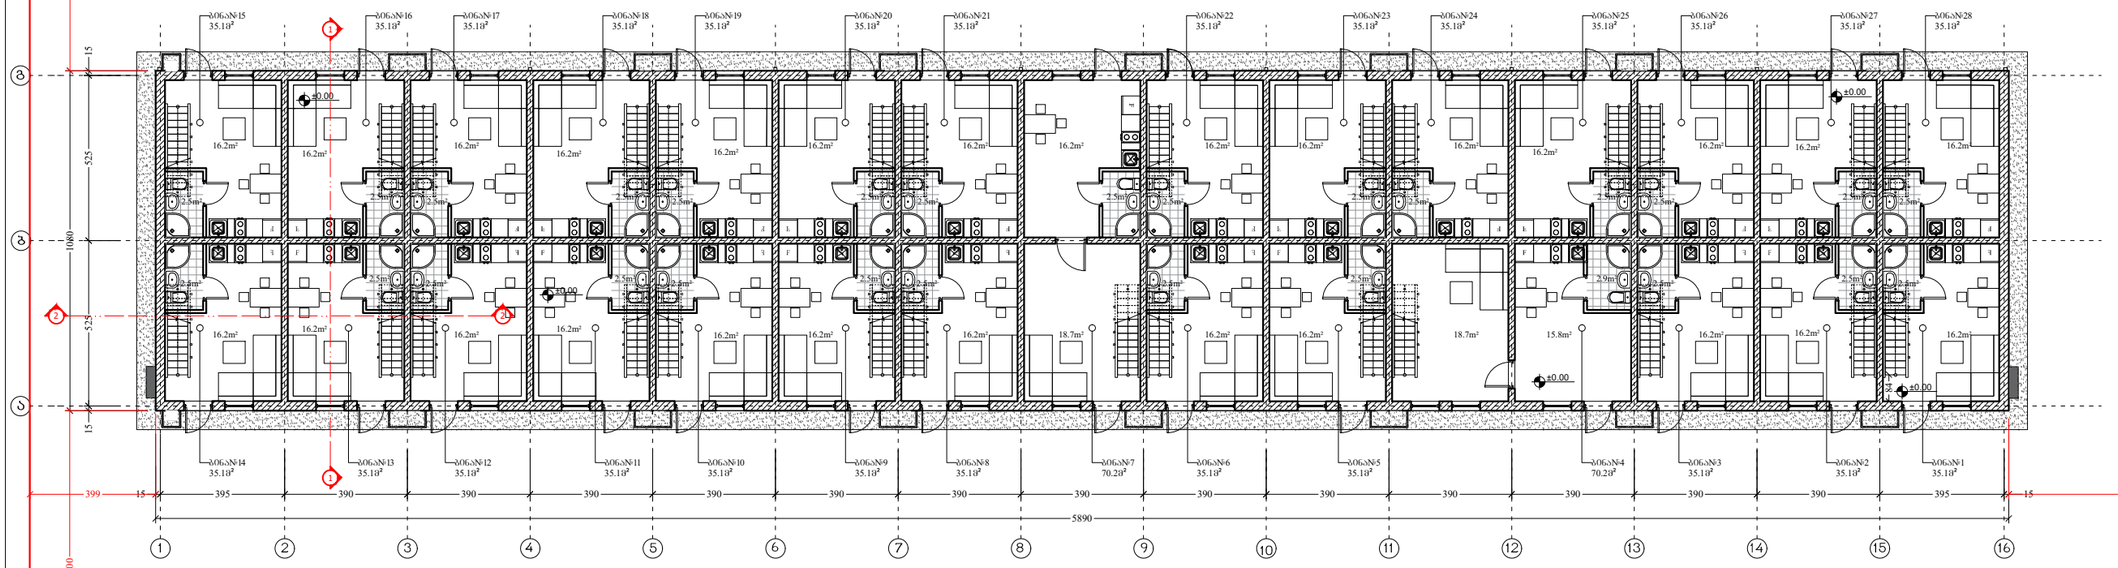

ბლოკი 61
გეგმა +2.75 ნიშნულზე
მასშ. 1:200

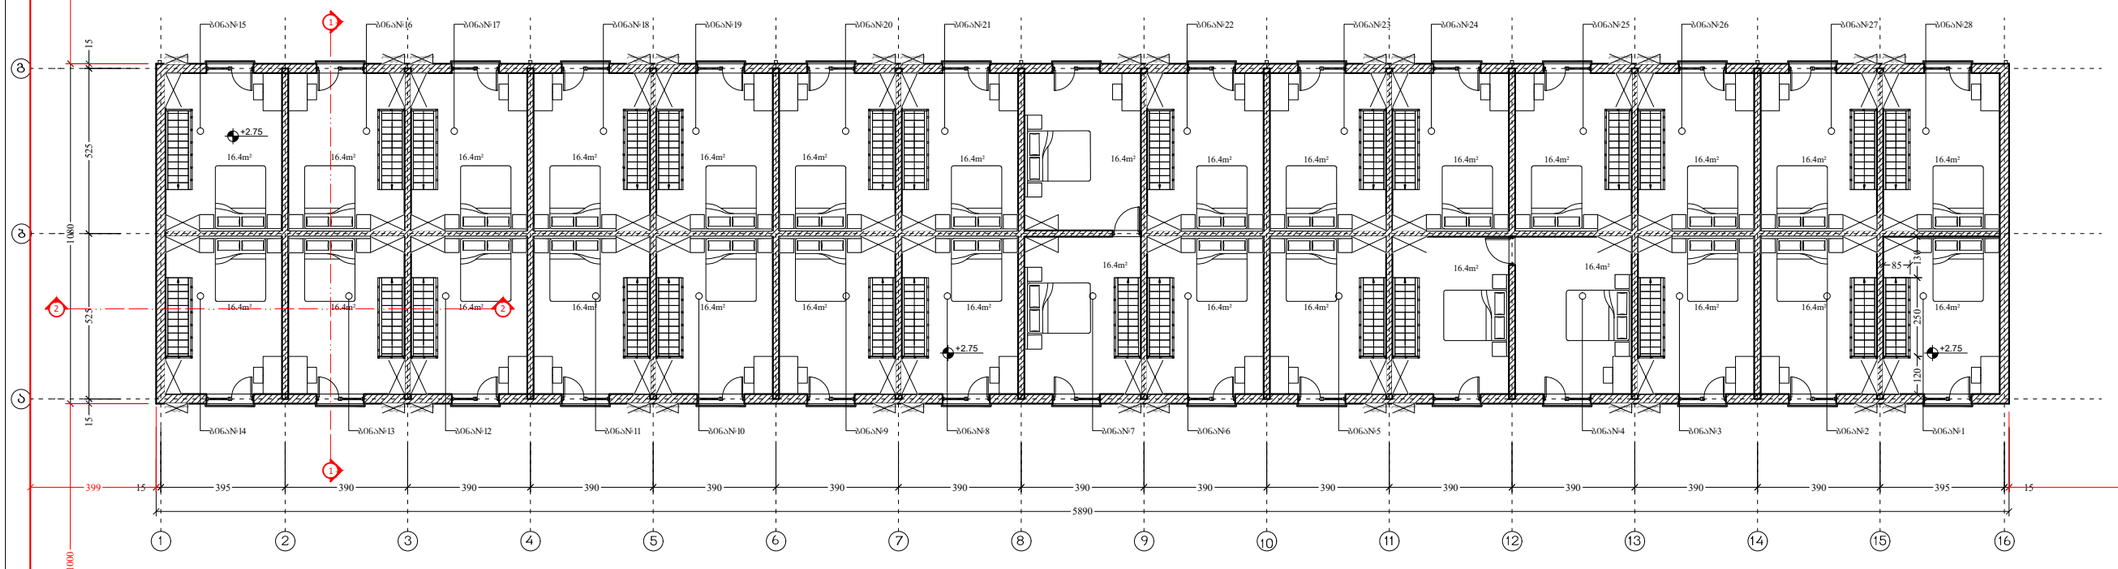

ფორმატი PAPER SIZE	ხელშეკრულება № CONTRACT #	პროექტის № PROJECT #	ფაილის სახელი FILE NAME
A-3		1.6.07	gegmebi.dwg

პირობითი აღნიშვნები LEGEND

6.00 არქიტექტურული ნიშნული

1 ჭრილის ხაზი

ღერძის ხაზი

შენიშვნები NOTES

1. ნახაზზე ზომები მოცემულია სანტიმეტრებში;
2. ნახაზზე ყველა ცვლილება მშენებლობისას შეთანხმებული უნდა იყოს პროექტის ავტორთან;
3. ფერადლის პორექტირებით ავტომატურად უქმდება წინა ვარიანტი;

სიტუაციური სქემა KEY PLAN

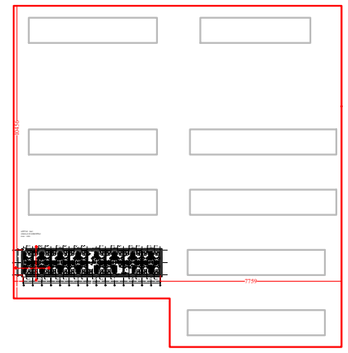

დამკვეთი CLIENT	შ.პ.ს. "სახლი დიღომში"
პროექტი PROJECT	საცხოვრებელი შენობა (საუნივერსიტეტო დასახლება)
მისამართი ADDRESS	ქ. თბილისი, დიდი დიღომი

თანამდებობა	გვარი	ხელმოწერა
დირექტორი	თ. ოტიაშვილი	
მთ.არქიტექტორი	ლ. ყავლაშვილი	

შ.პ.ს. "სახლი დიღომში"
თბილისი, დიდი-დიღომი, დემეტრე თავდადებულის 45
ტელ: 551922555
E mail: n.chkhikvadze@freeuni.edu.ge
www.akhalidigomi.ge

არქიტექტურული ნაწილი
ARCHITECTURE

მასშტაბი SCALE	1:200	თარიღი DATE OF ISSUE	4/07/2023

ნახაზი DRWG.

ბლოკი №61
1 სართულის გეგმა
მე-2 სართულის გეგმა

პორექტირება REVISIONS		
№	პორექტ. REV.	თარიღი DATE
1		
2		
3		
4		
5		
6		

სტადია STAGE	ინდექსი INDEX	ფურც. PAGES
მუშა პროექტი		



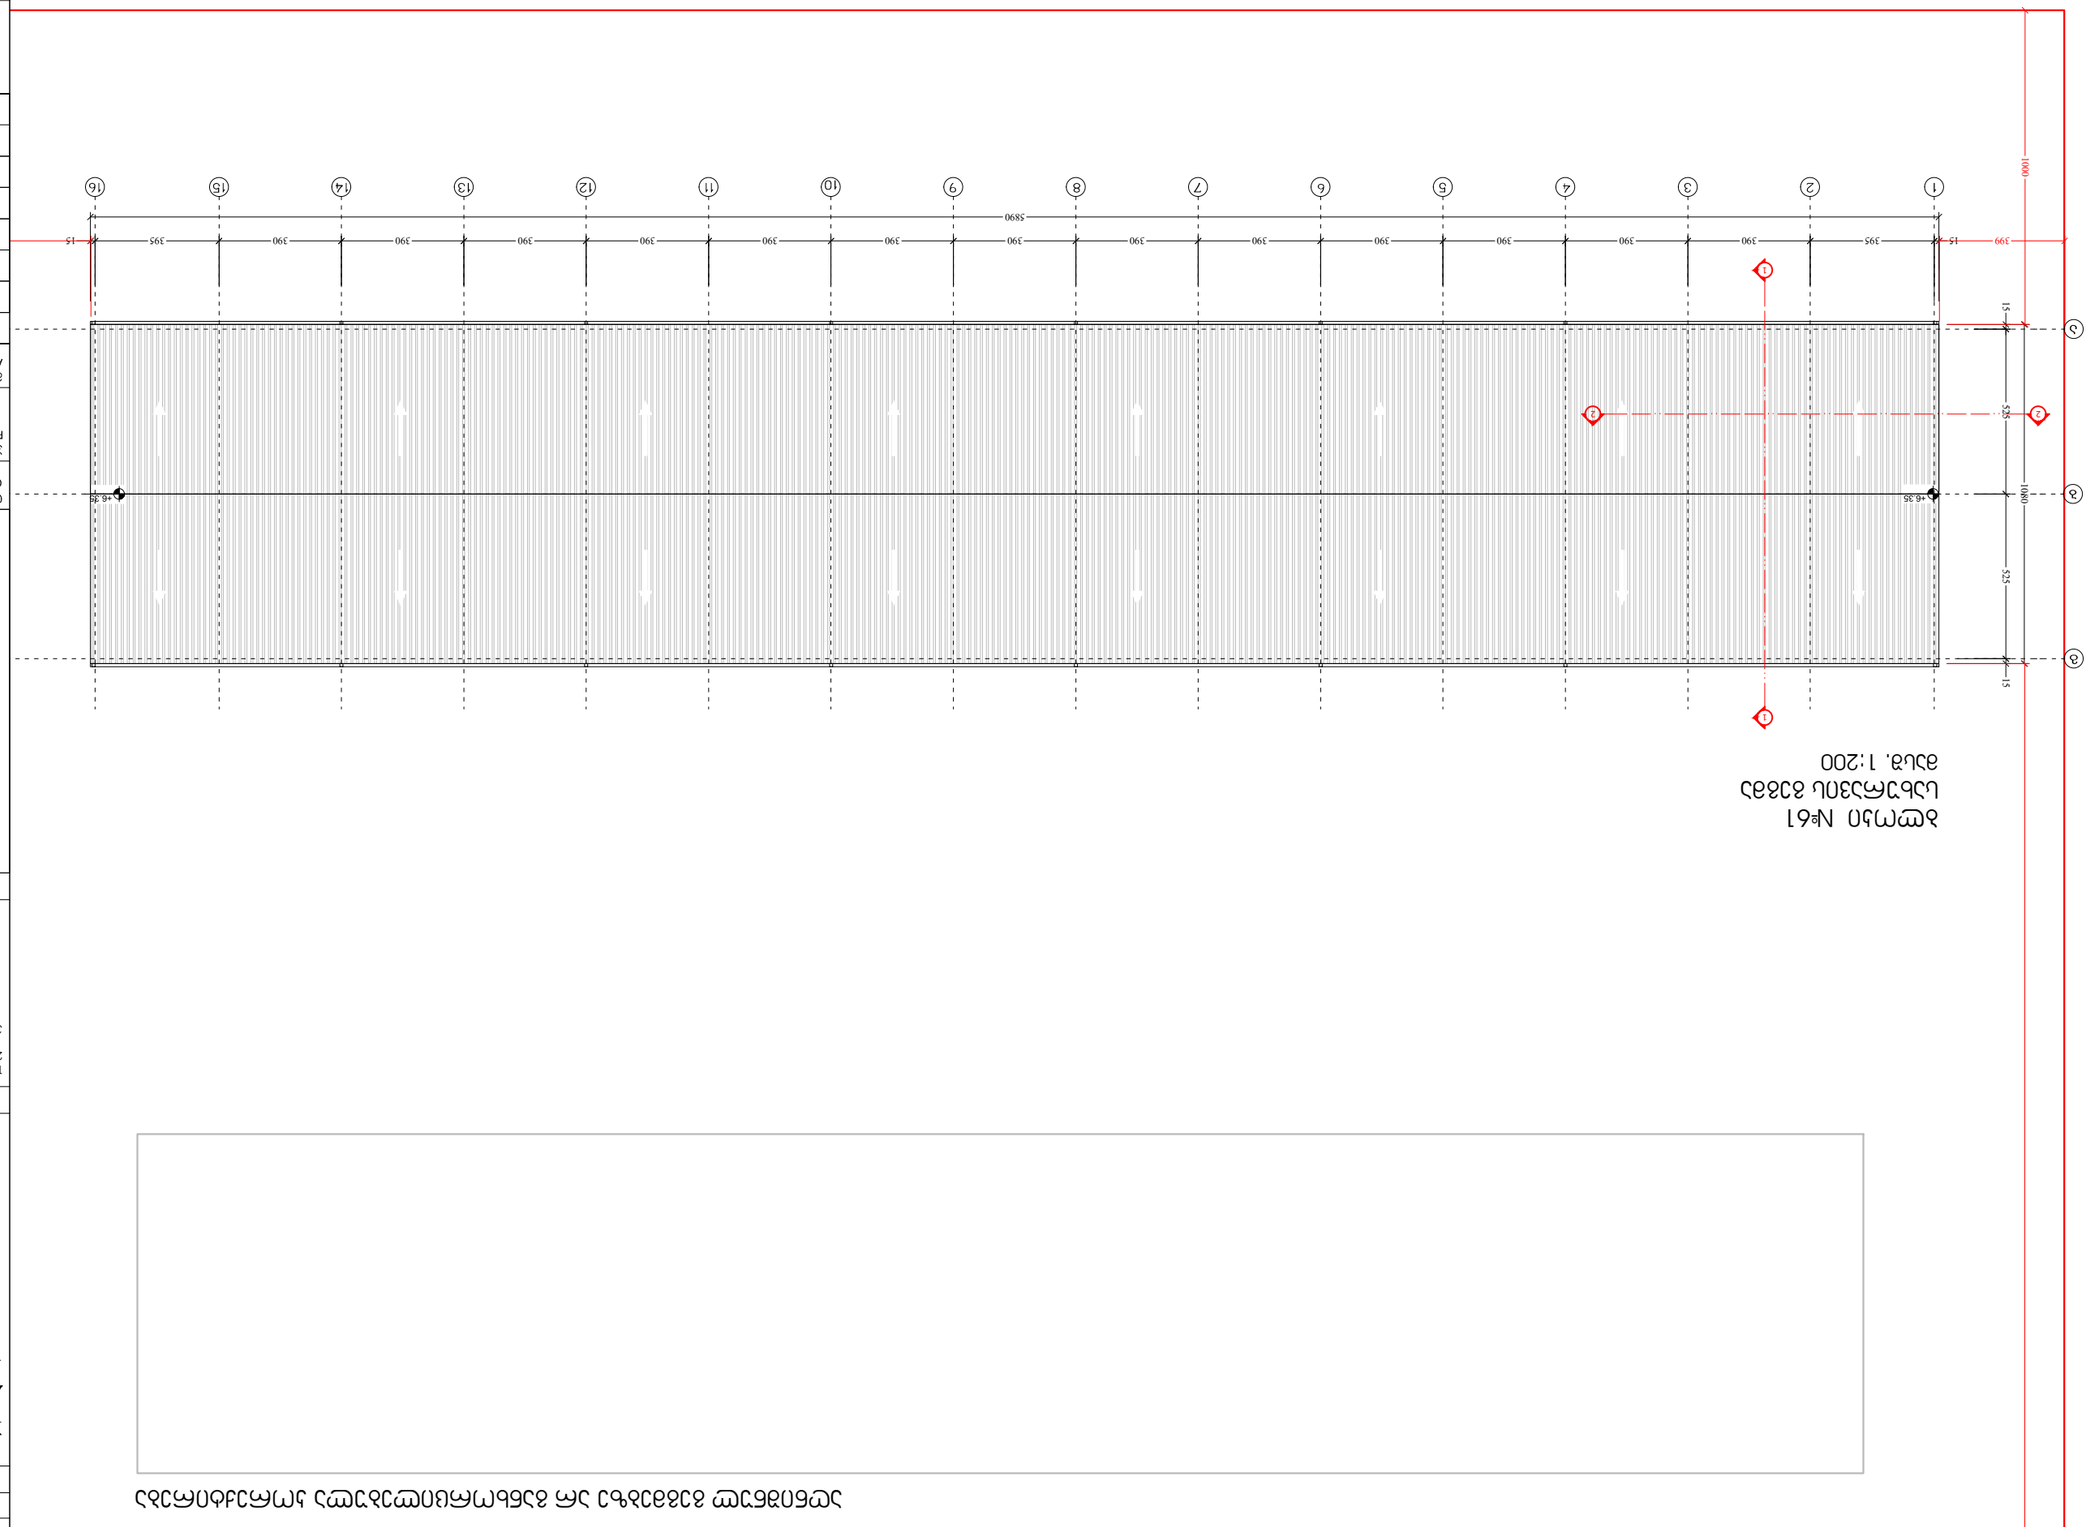



















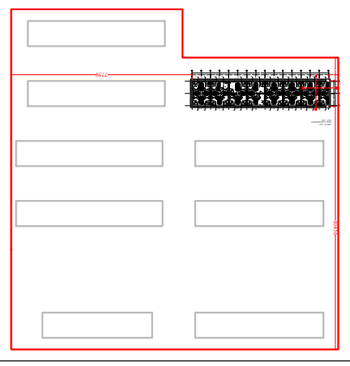

31.01.2023 წლის 6353168 ბრძანებით შეთანხებული გეგმები

ბლოკი №53
გეგმა ±0.00 ნიშნულზე
მასშ. 1:200

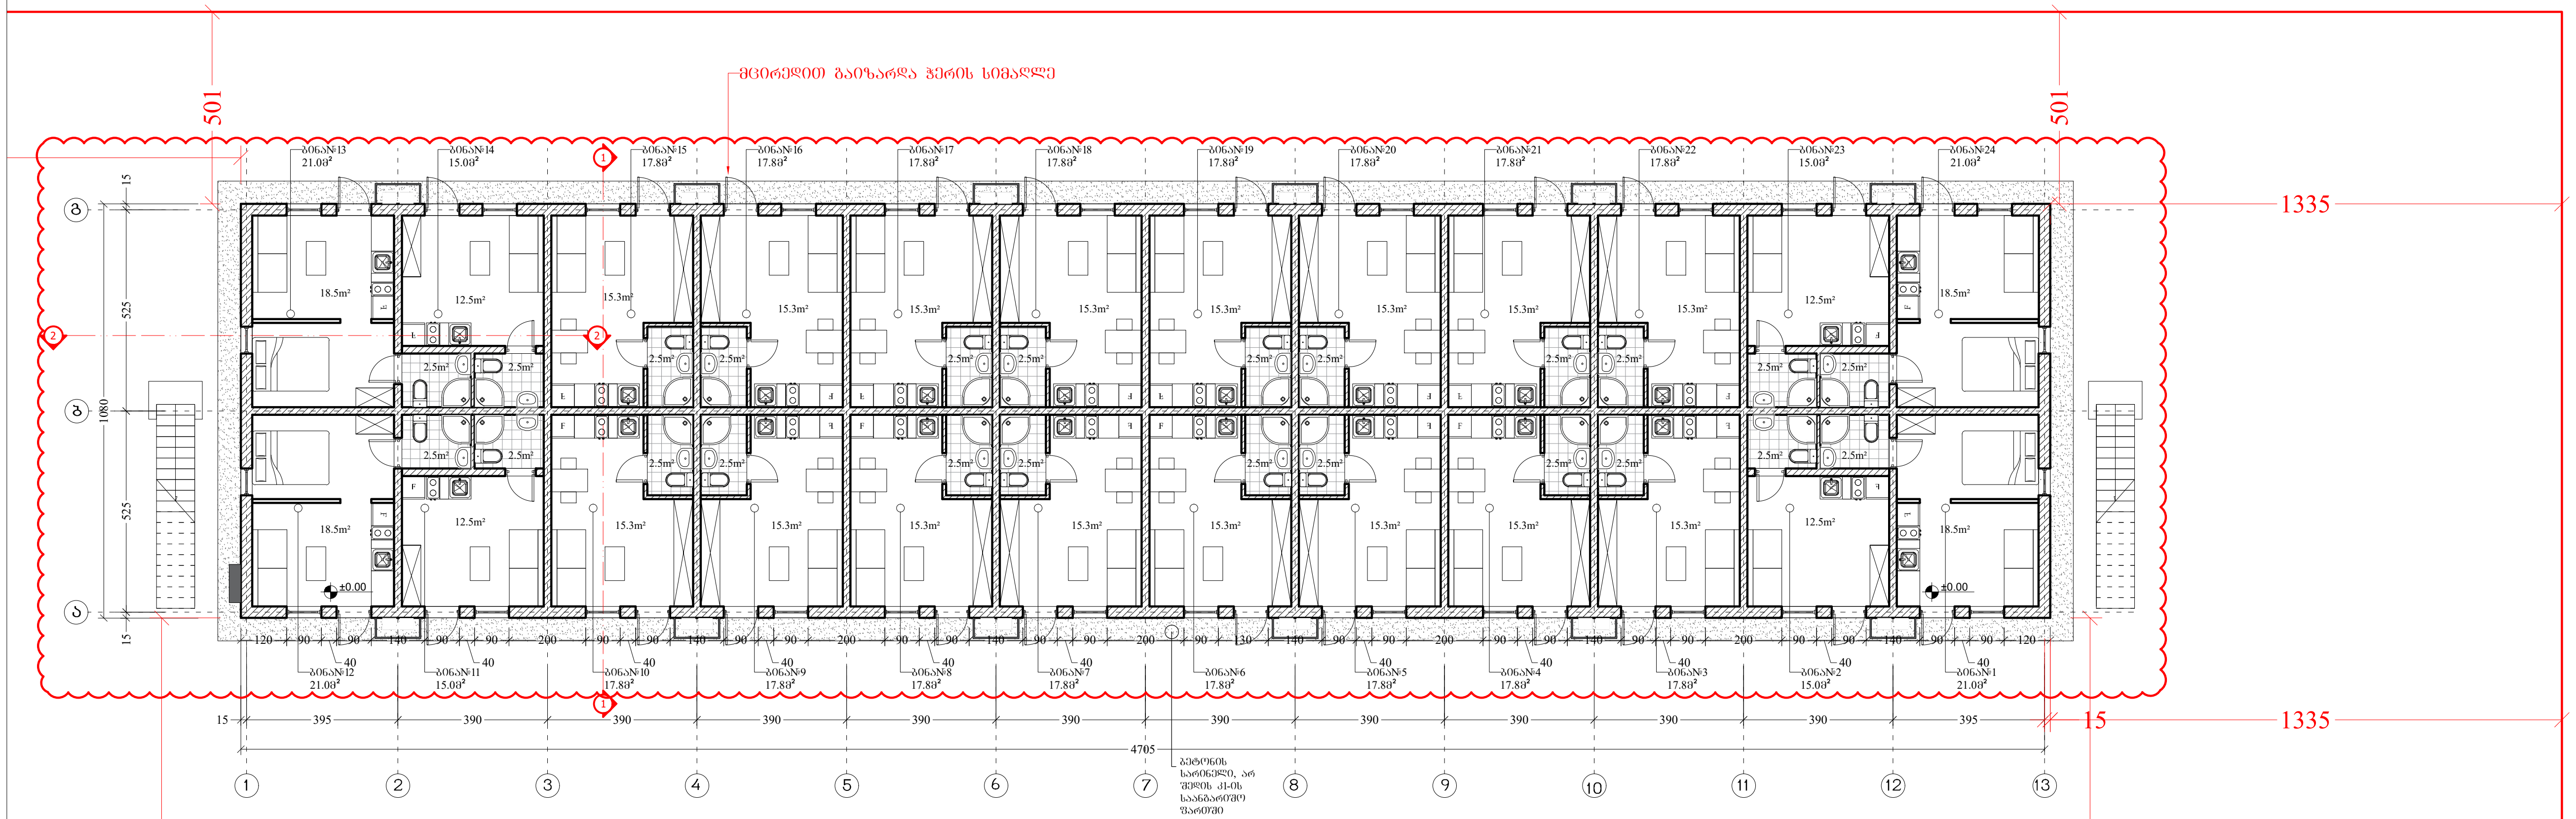

ბლოკი №53
გეგმა 2.95 ნიშნულზე
მასშ. 1:200

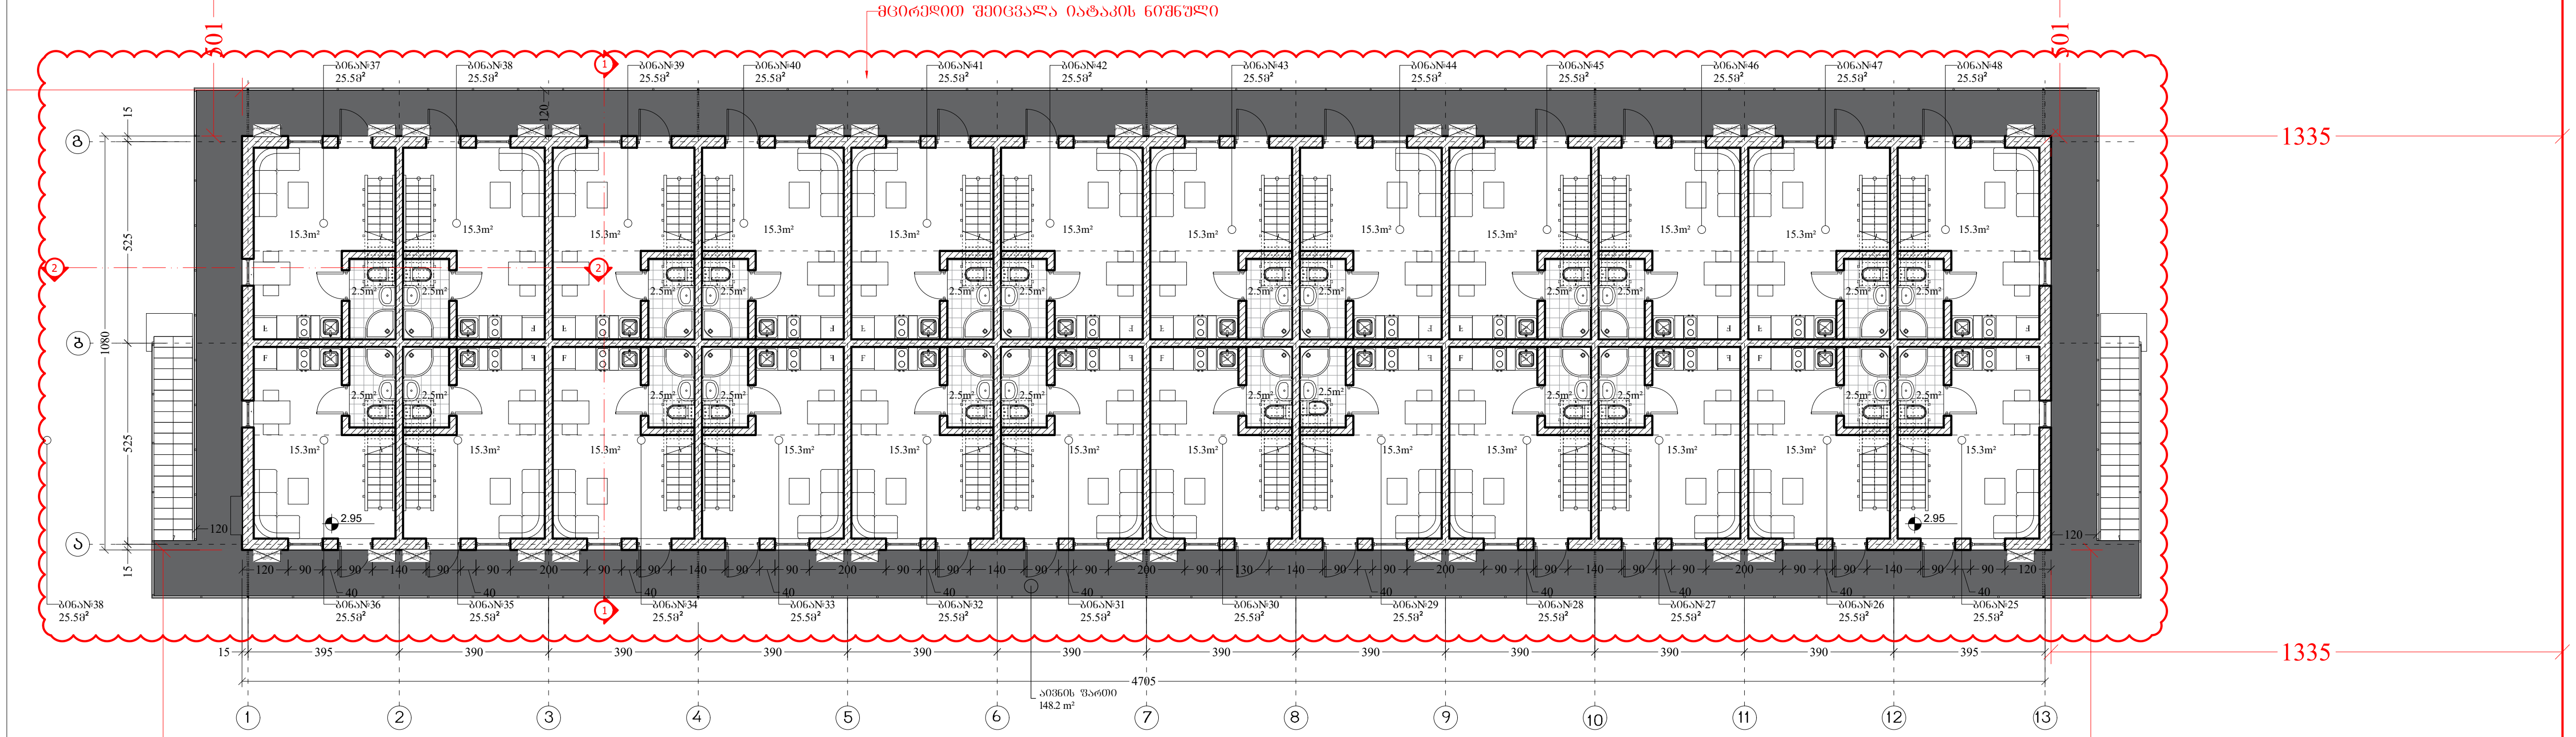

ფორმატი PAPER SIZE	დაკვეთა № CONTRACT #	პროექტის № PROJECT #	ფაილის სახელი FILE NAME
A-3		1.6.07	gegmebi.dwg

პირობითი აღნიშვნები — LEGEND

6.00 — არქიტექტურული ნიშნული

ჭრილის ხაზი

ღერძის ხაზი

შენიშვნები — NOTES

1. ნახაზზე ზომები მოცემულია სანტიმეტრებში;
2. ნახაზზე ყველა ცვლილება მშენებლობისას შეთანხმებული უნდა იყოს პროექტის ავტორთან;
3. ფურცლის კორექტირებით ავტომატურად უქმდება წინა ვარიანტი;

სიტუაციური სქემა — KEY PLAN

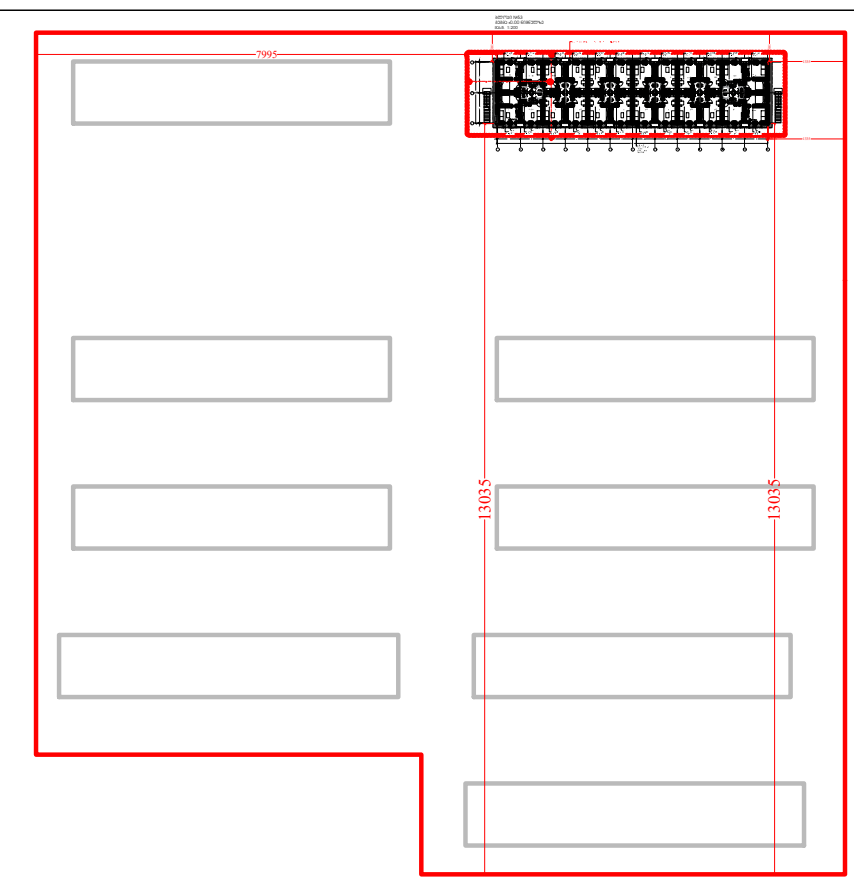

დამკვეთი CLIENT: შ.პ.ს. "ახალი დიღომში"

პროექტი PROJECT: საცხოვრებელი უბანი (საუნივერსიტეტო დასახლება)

მისამართი ADDRESS: ქ. თბილისი, დიდი დიღომი

თანამდებობა	გვარი	ხელმოწერა
დირექტორი	თ. ოტიაშვილი	
მთ.არქიტექტორი	ლ. ყავლაშვილი	

შ.პ.ს. "ახალი დიღომში"
თბილისი, დიდი-დიღომი, დემეტრე თავდადებულის 45
ტელ: 551922555
E mail: n.chkhikvadze@freeuni.edu.ge
www.akhalidigomi.ge

არქიტექტურული ნაწილი
ARCHITECTURE

მასშტაბი SCALE: 1:200 — თარიღი DATE OF ISSUE: 29/01/2022

ნახაზი DRWG.: ბლოკი №53, 1 სართულის გეგმა, მე-2 სართულის გეგმა

კორექტირება — REVISIONS

№	კორექტ. REV.	თარიღი DATE
1		20/01/2023
2		
3		
4		
5		
6		

სტადია STAGE	ინდექსი INDEX	ფურც. PAGES
მუშა პროექტი		

ბლოკი №53
გეგმა 6.04 ნიშნულზე
მასშ. 1:200

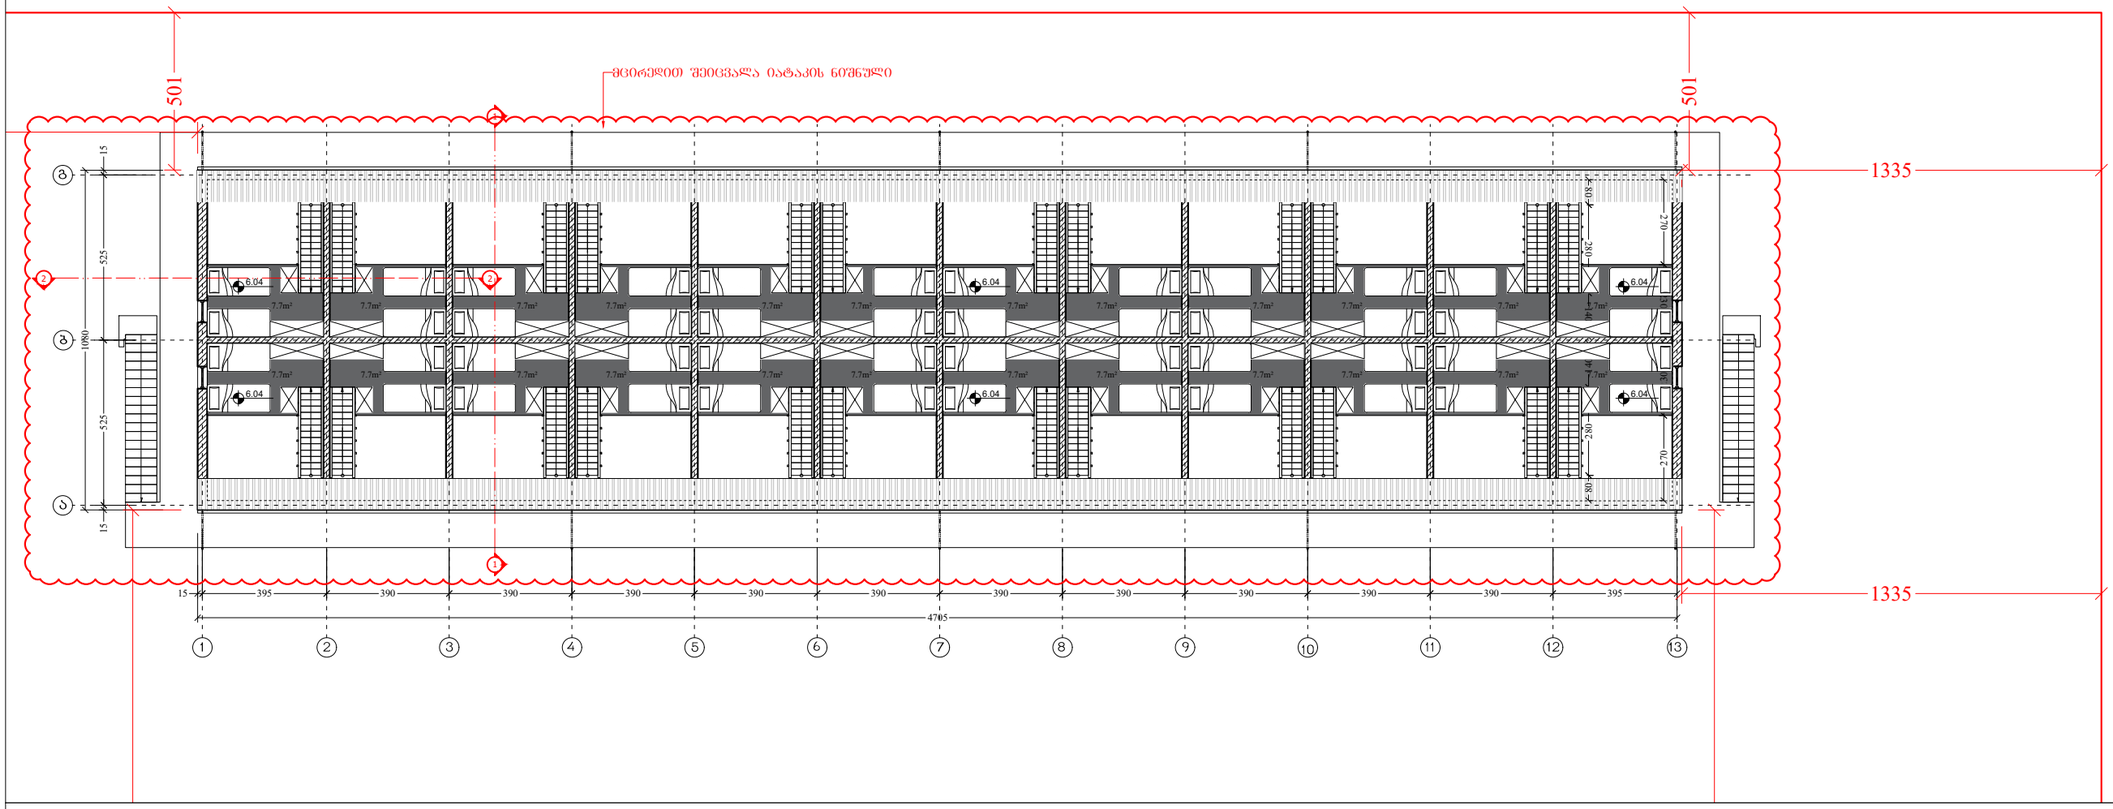

ბლოკი №53
სახურავის გეგმა
მასშ. 1:200

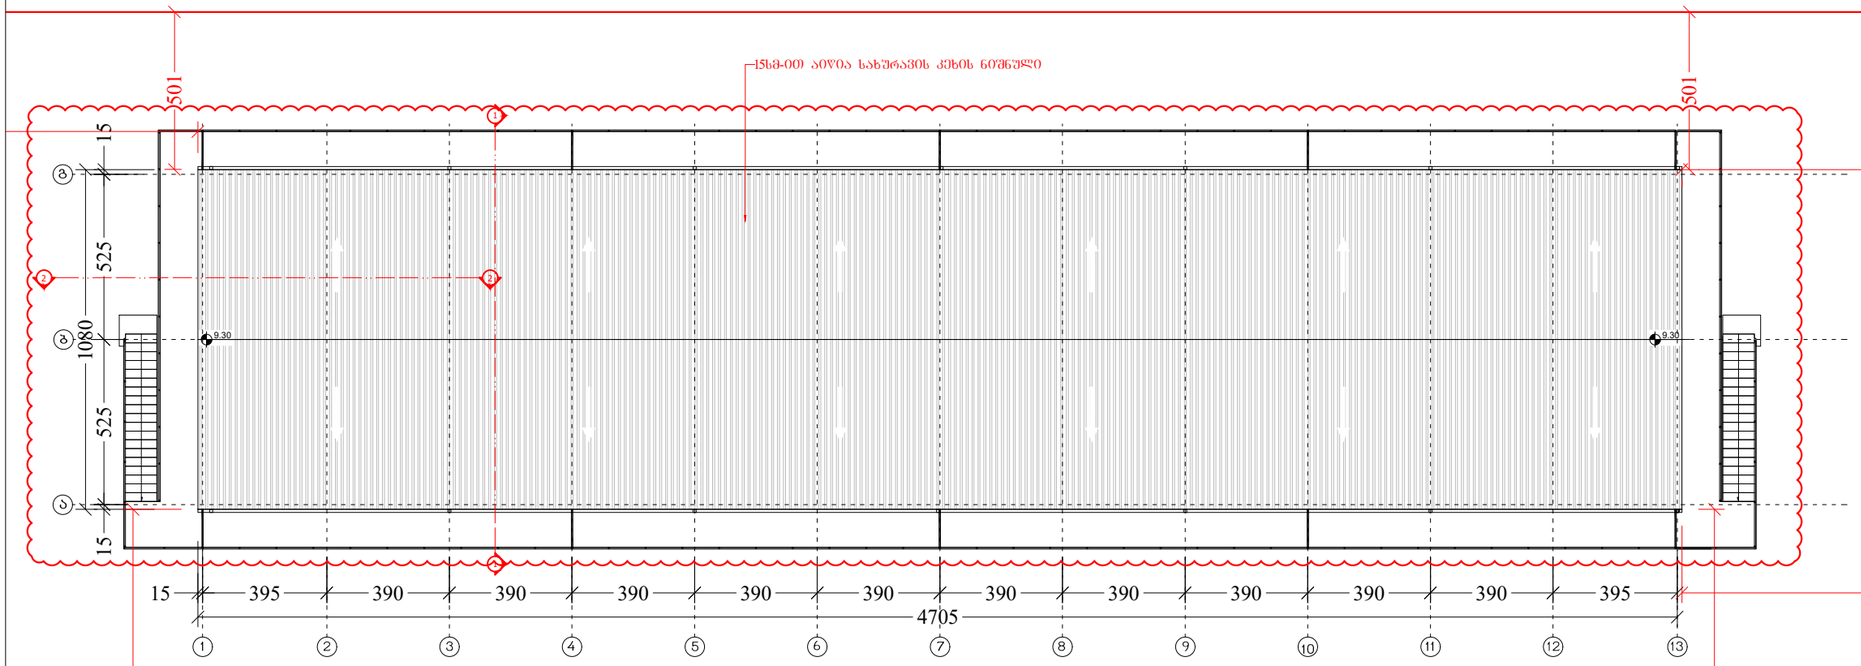

ფორმატი PAPER SIZE	ხელშეკრულების № CONTRACT #	პროექტის № PROJECT #	ფაილის სახელი FILE NAME
A-3		1.6.07	gegmebi.dwg

პირობითი აღნიშვნები LEGEND

6.00 არქიტექტურული ნიშნული

1 — — — ჭრილის ხაზი

— · — · — · — ღერძის ხაზი

შენიშვნები NOTES

1. ნახაზზე ზომები მოცემულია სანტიმეტრებში;
2. ნახაზზე ყველა ცვლილება მშენებლობისას შეთანხმებული უნდა იყოს პროექტის ავტორთან;
3. ფერცლის პორექტირებით ავტომატურად უქმდება წინა ვარიანტი;

სიტუაციური სქემა KEY PLAN

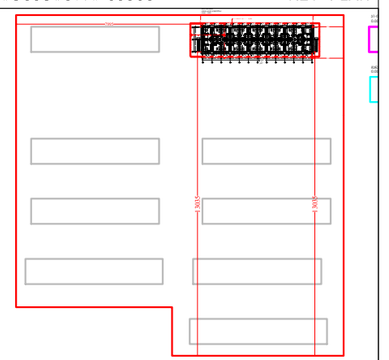

დამკვეთი CLIENT	შ.პ.ს. "სახლი დიღომში"
პროექტი PROJECT	საცხოვრებელი შენი (საუნივერსიტეტო დასახლება)
მისამართი ADDRESS	ქ. თბილისი, დიდი დიღომი

თანამდებობა	გვარი	ხელმოწერა
დირექტორი	თ. ოტიაშვილი	
მთ.არქიტექტორი	ლ. ყაცლაშვილი	

შ.პ.ს. "სახლი დიღომში"
თბილისი, დიდი-დიღომი, დემეტრე თავდადებულის 45
ტელ: 551922555
E mail: n.chkhikvadze@freeuni.edu.ge
www.akhalidigomi.ge

არქიტექტურული ნაწილი ARCHITECTURE

მასშტაბი SCALE	1:200	თარიღი DATE OF ISSUE	29/01/2022

ნახაზი DRWG.
ბლოკი №53
ანტრესოლის გეგმა
სახურავის გეგმა

REVISIONS		
№	პროექტ. REV.	თარიღი DATE
1		20/01/2023
2		
3		
4		
5		
6		

სტადია STAGE	ინდექსი INDEX	ფურც. PAGES
მუშა პროექტი		

ბლოკი №54
მასშტ. 1:200

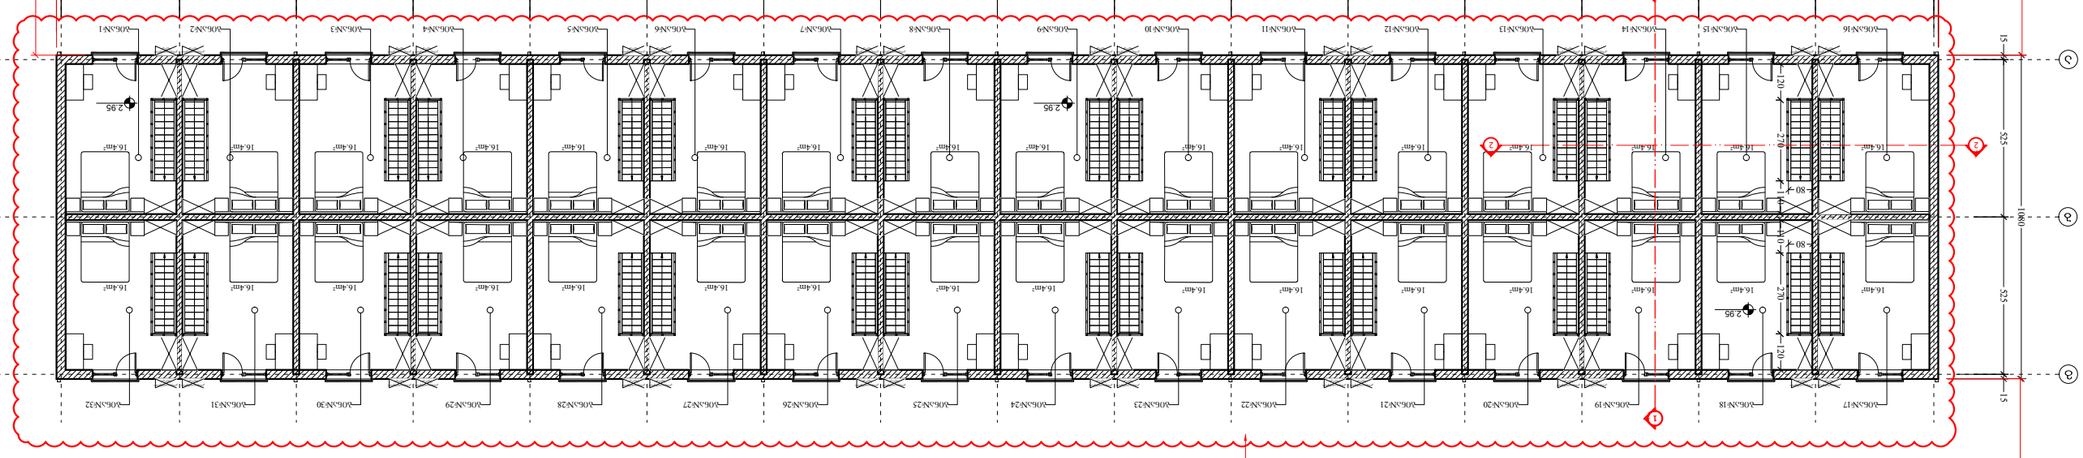
1
2
3
1080
525
525
525
15
15
15
2.95
2.70
1.20
0.80
2.70
1.20
16.4m²
16.4m²
16.4m²


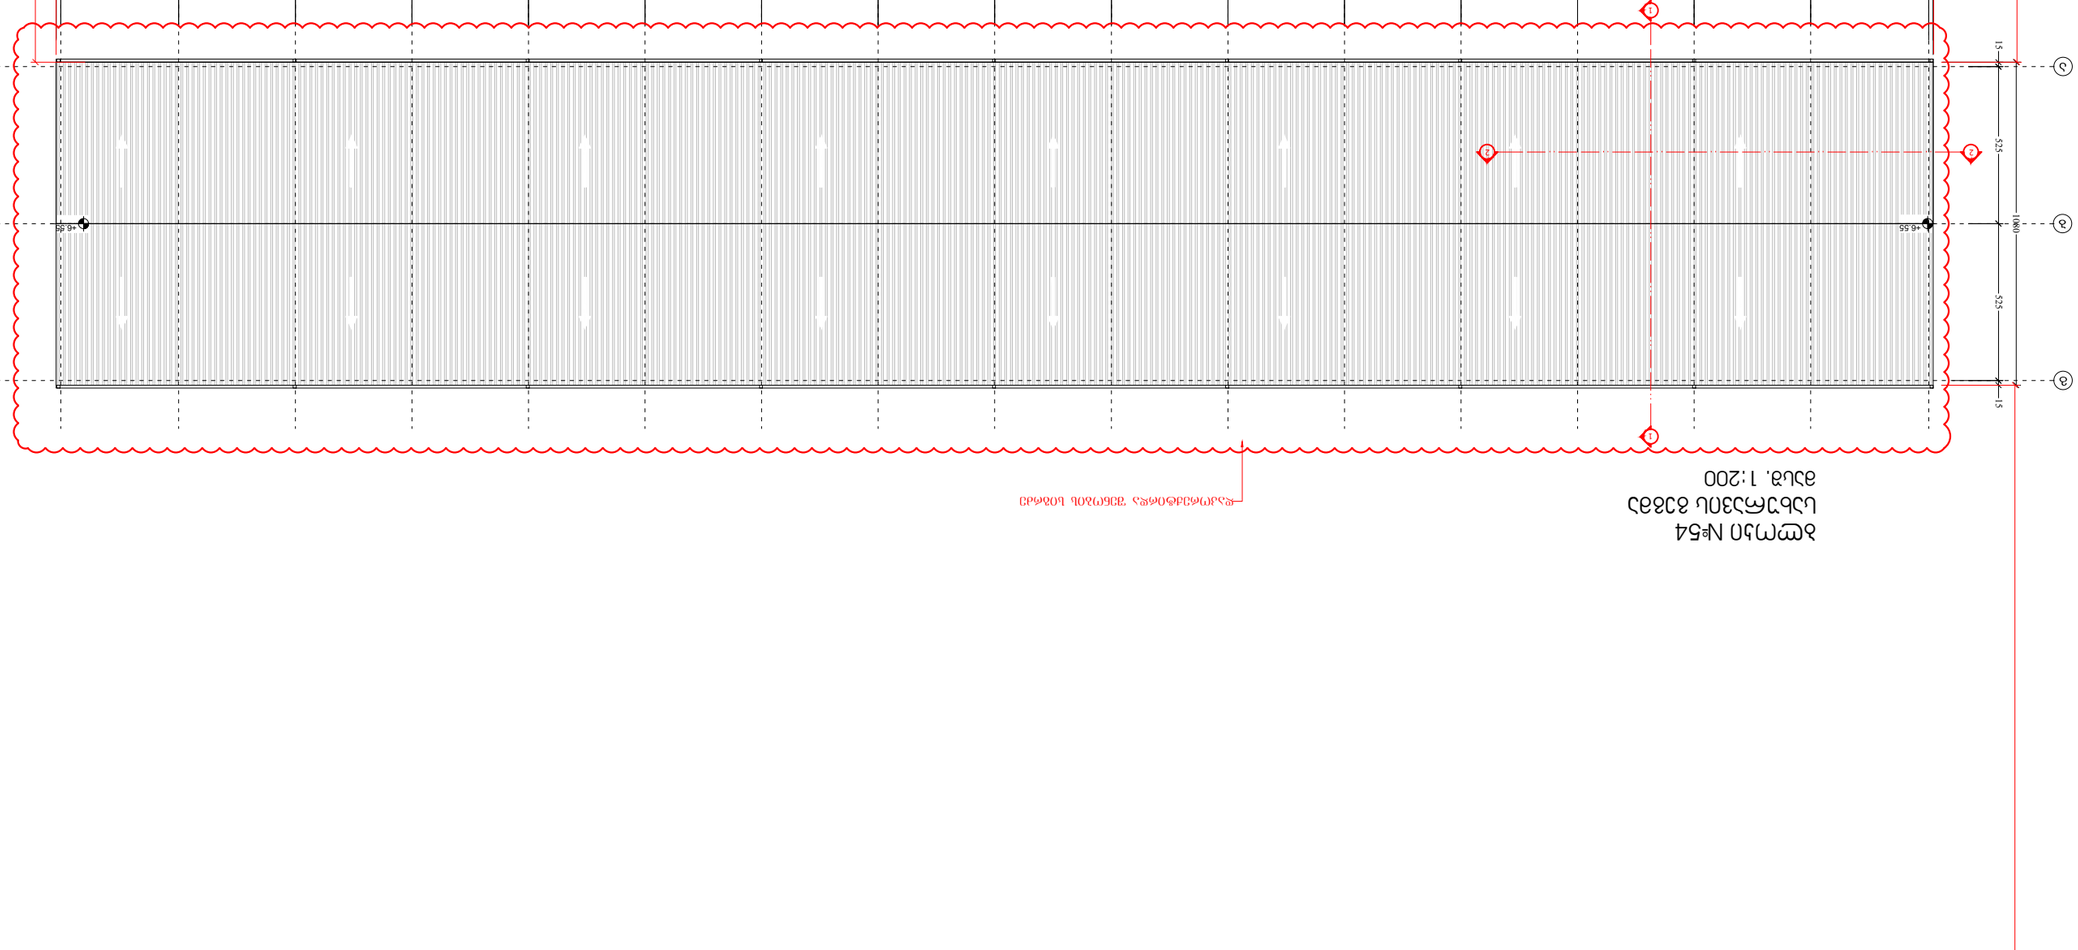
1
2
3
1
2
3
1
2
3

მასშტ. 1:200

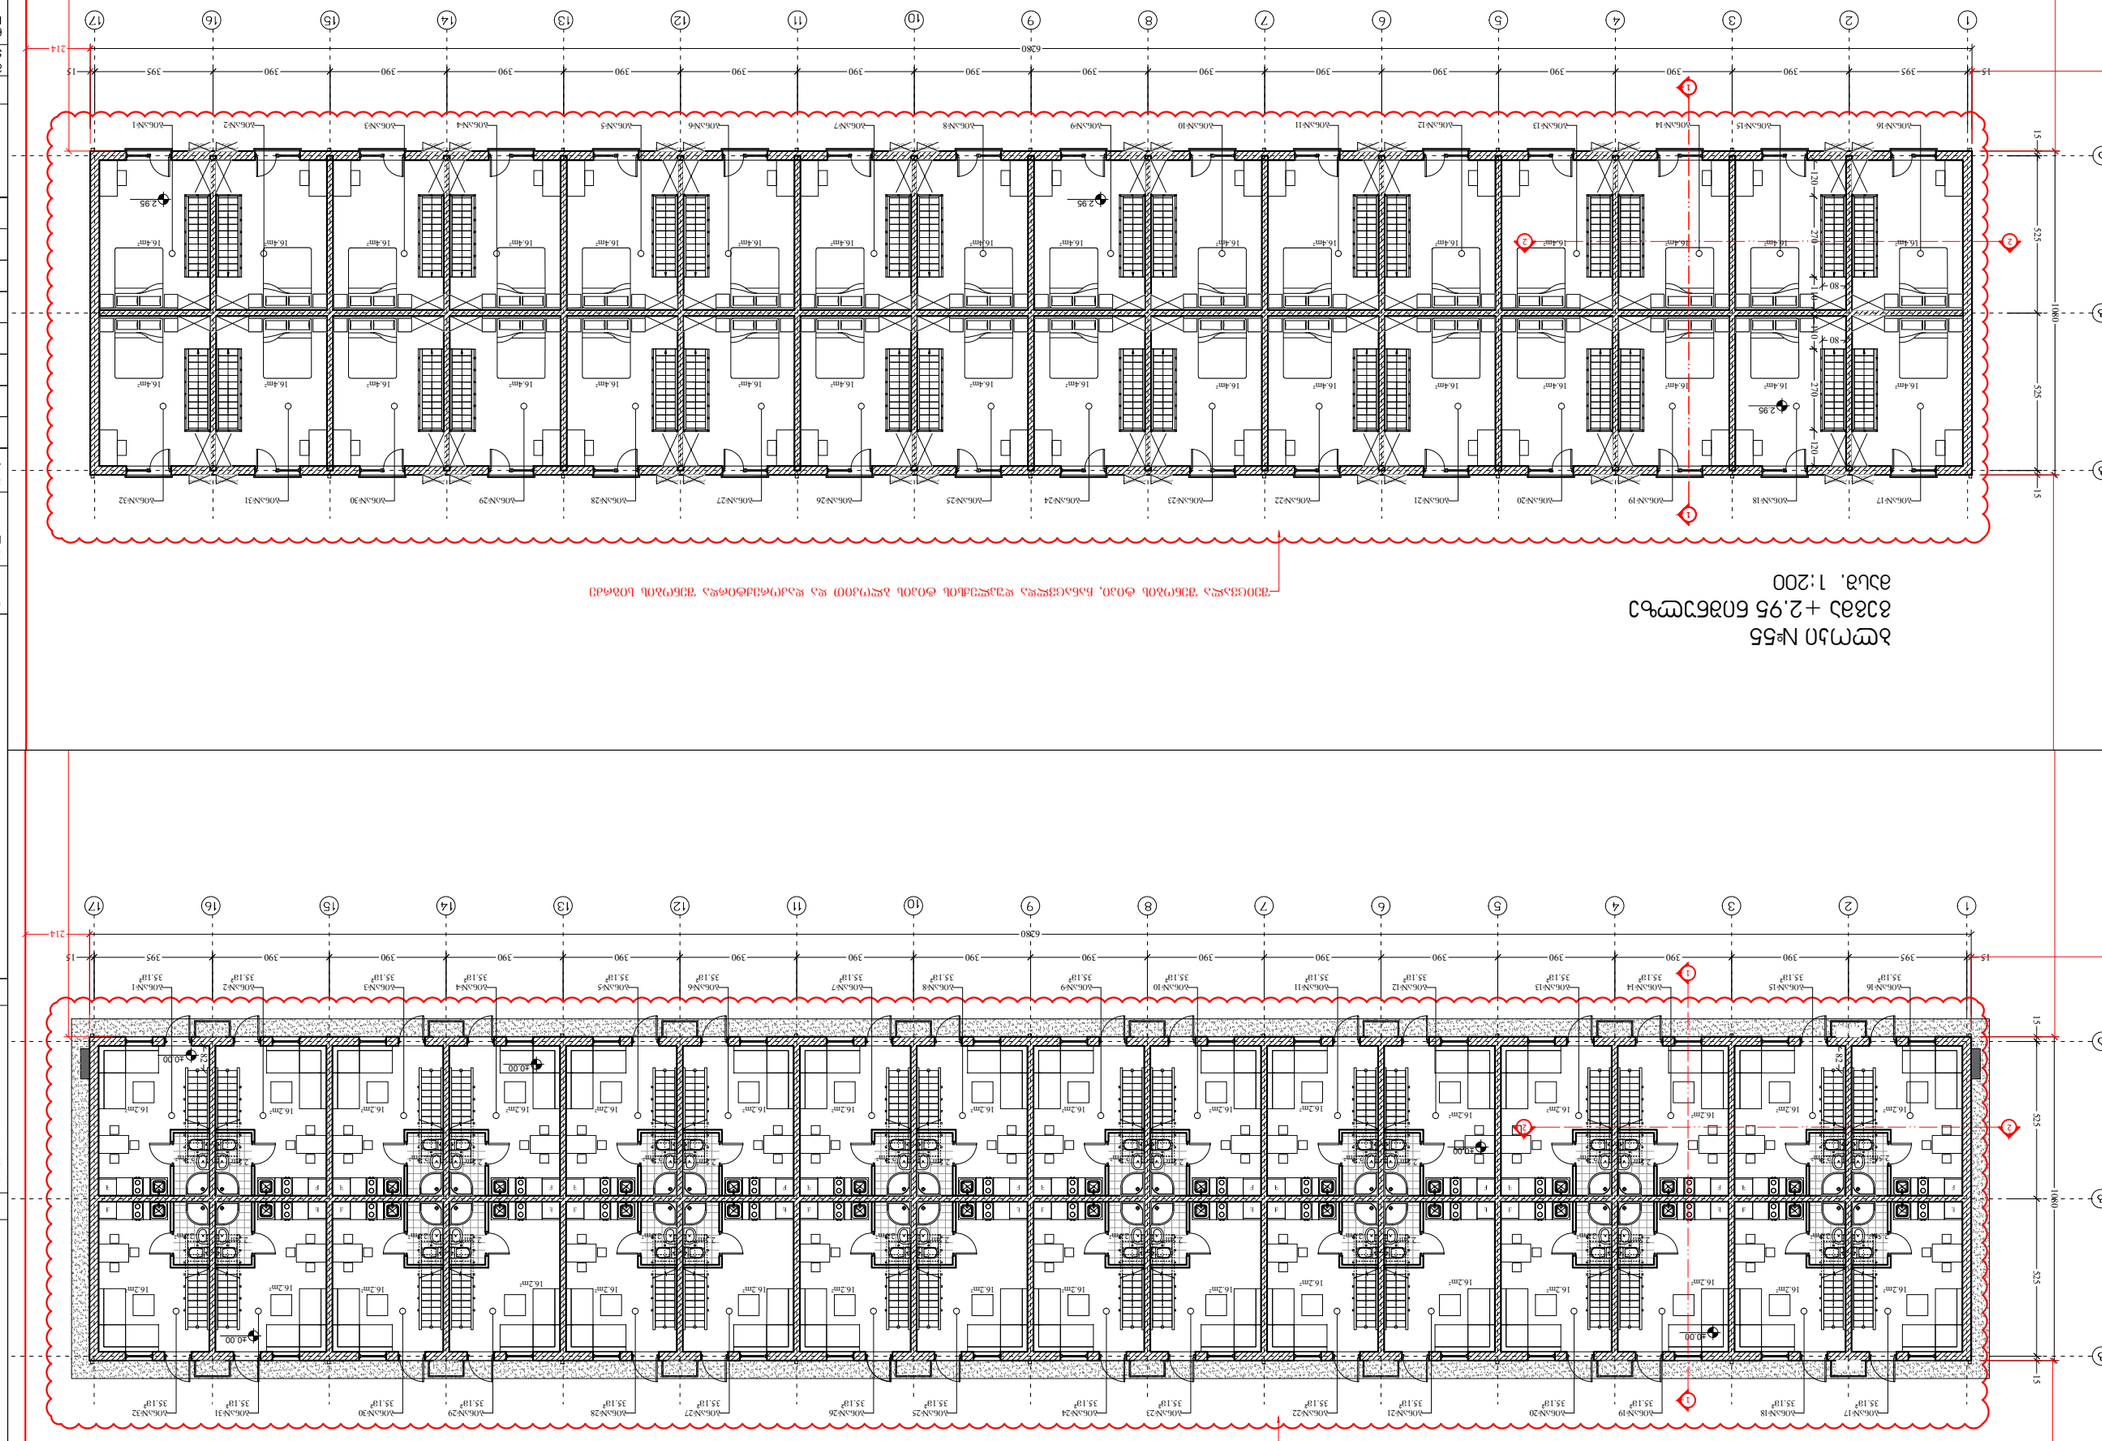

ვერტიკალური ვენტილაციის არხების ღერძების მდებარეობა იხილეთ არქიტექტურულ ნაწილში

მასშტ. 1:200

ვერტიკალური ვენტილაციის არხების ღერძების მდებარეობა იხილეთ არქიტექტურულ ნაწილში






KEY PLAN — სიტუაციური სქემა

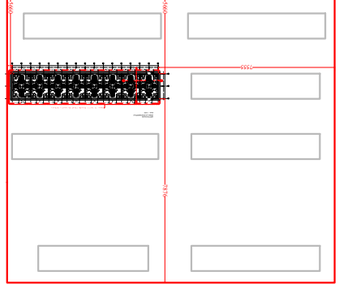












ფაილის სახელი FILE NAME	gegmebi.dwg		

დამკვეთი CLIENT	შპს "ბაზელ ჯორჯიან"		
პროექტის დასახელება PROJECT	ბაღნარეთის ქუჩა №60 (ბაშნიანის ტერიტორიის კვლევა)		
ობიექტის მისამართი ADDRESS	ქ. თბილისი, ჯორჯ ჯორჯი		
ნახაზის დასახელება DRAWING TITLE	არქიტექტურული ნაწილი		
ნახაზის ავტორი AUTHOR	ნ.ჩხეიძე		
ნახაზის № DRAWING №	13		
ფორმატი PAPER SIZE	A-3		
კონტრაქტის № CONTRACT #			
პროექტის № PROJECT #	1.6.07		

























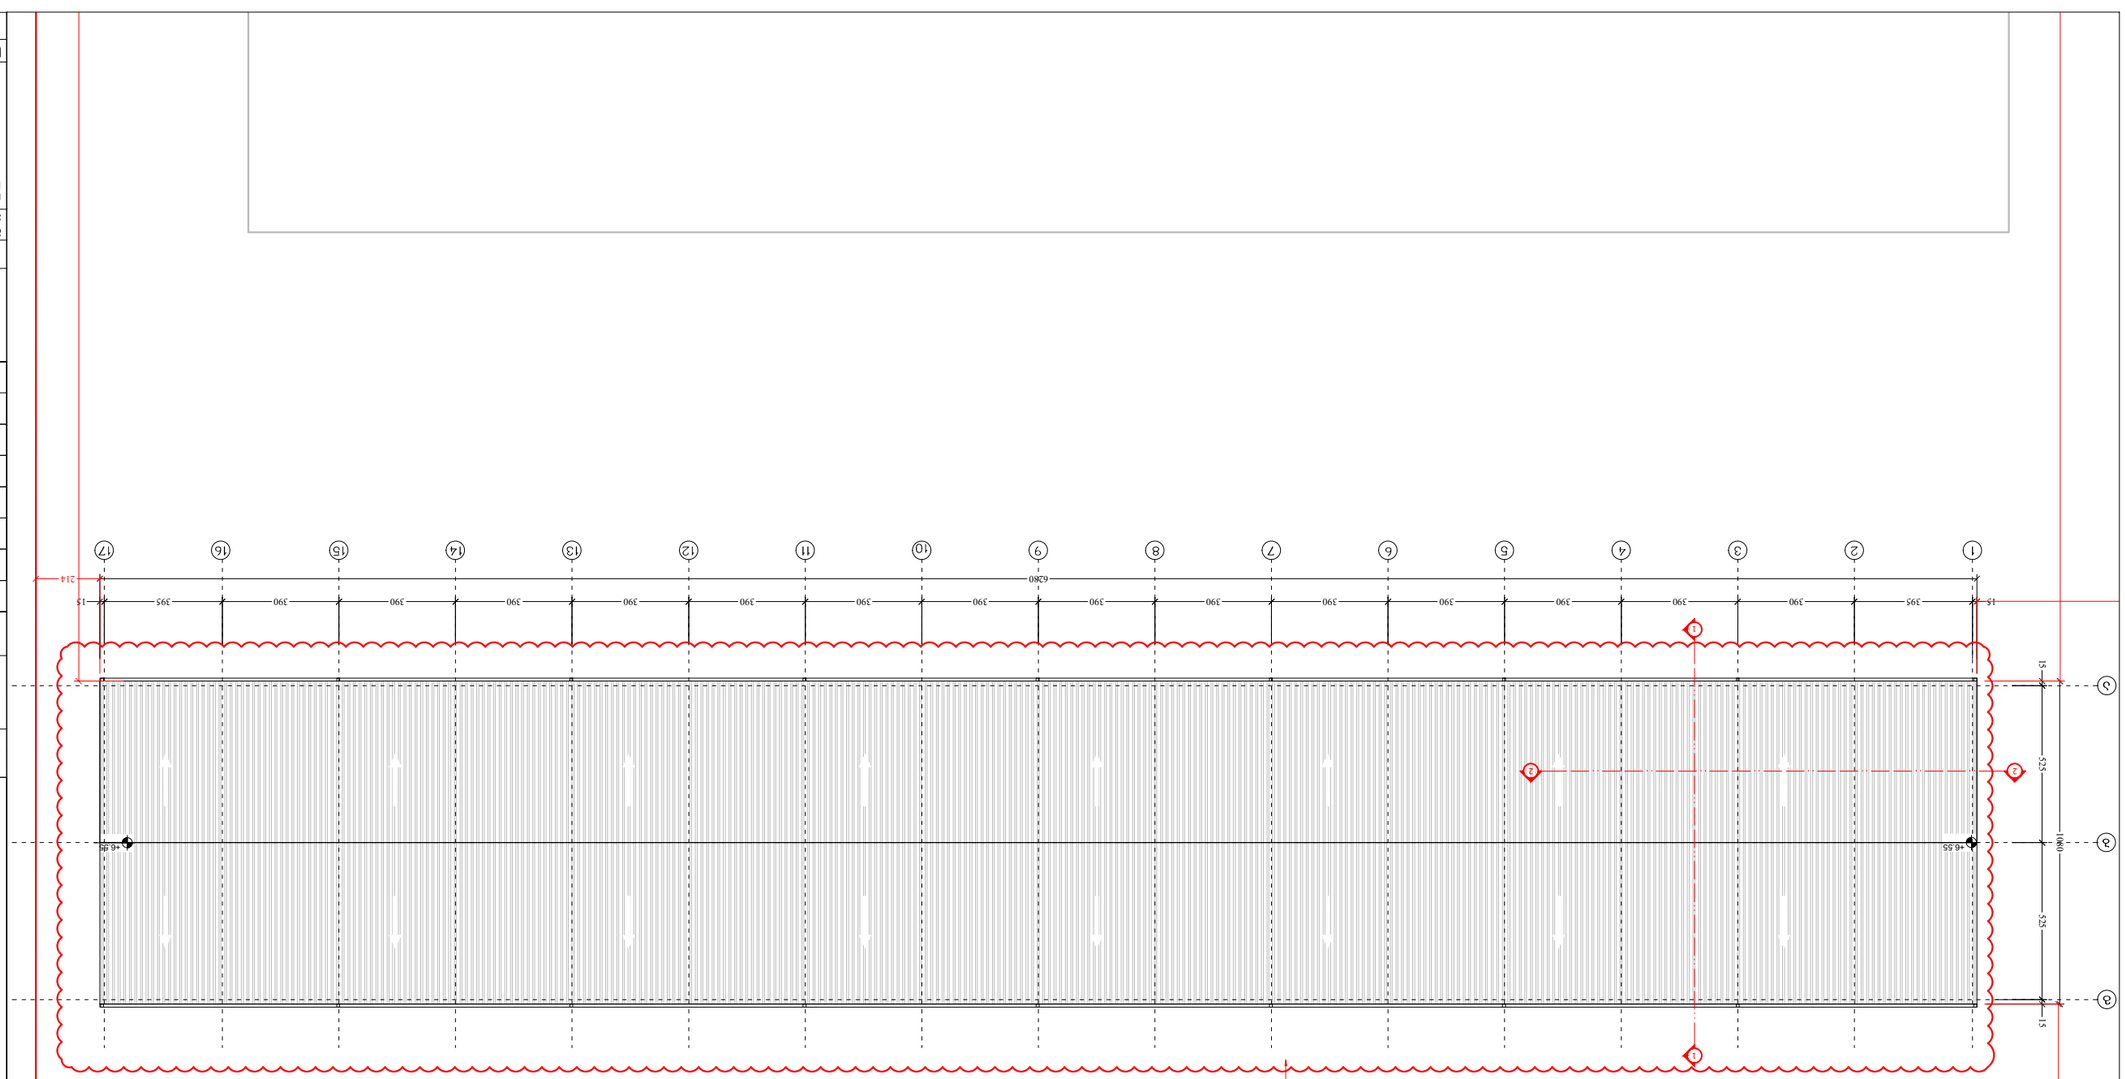

ბოლოს შეცვლილი: 29/01/2022 4:51:37 PM

ბოლო №55
საცხოვრებელი კორპუსი
გენ. 1:200

ფურცლის ზომა PAPER SIZE	A-3
ფაილის სახელი FILE NAME	gegmebi.dwg
პროექტის № PROJECT #	1.6.07
ხელშეკრულების № CONTRACT #	

ნახაზების ლეგენდა LEGEND








არქიტექტურა ARCHITECTURE		
დამკვეთი CLIENT	მასშტაბი SCALE	1:200
	ნახაზის თარიღი DATE OF ISSUE	29/01/2022
ცვლილებები REVISIONS		
№	ცვლილების თარიღი DATE	ცვლილების აღწერა REV.
1	20/01/2023	ბოლო №55 საცხოვრებელი კორპუსის გენ.
2		
3		
4		
5		
6		

სტადია STAGE	ნახაზის INDEX	ფურც. PAGES
		გენ. ბოლო №55 საცხოვრებელი კორპუსი

NOTES


KEY PLAN

ბლოკი №56
გეგმა ±0.00 ნიშნულზე
მასშ. 1:200

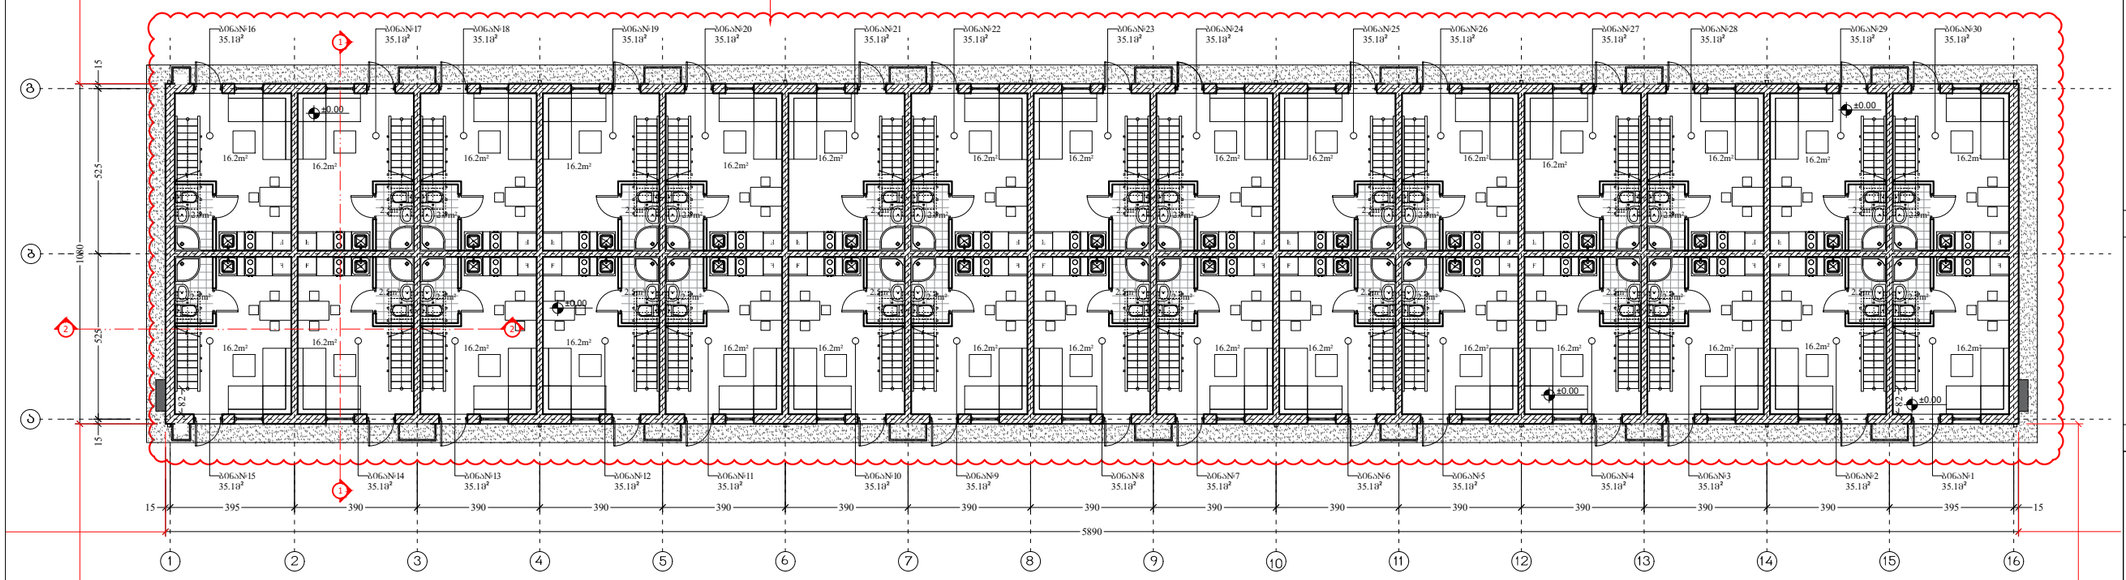

განხორციელდა შემდეგი კორექტირებები: მცირედით გაიზარდა ჰერის სიმაღლე, დაემატა ერთი საფეხური, 15-16 ბინების აფსაიდზე დაემატა მსუბუქი ლითონის კონსტრუქცია

ბლოკი №56
გეგმა +2.95 ნიშნულზე
მასშ. 1:200

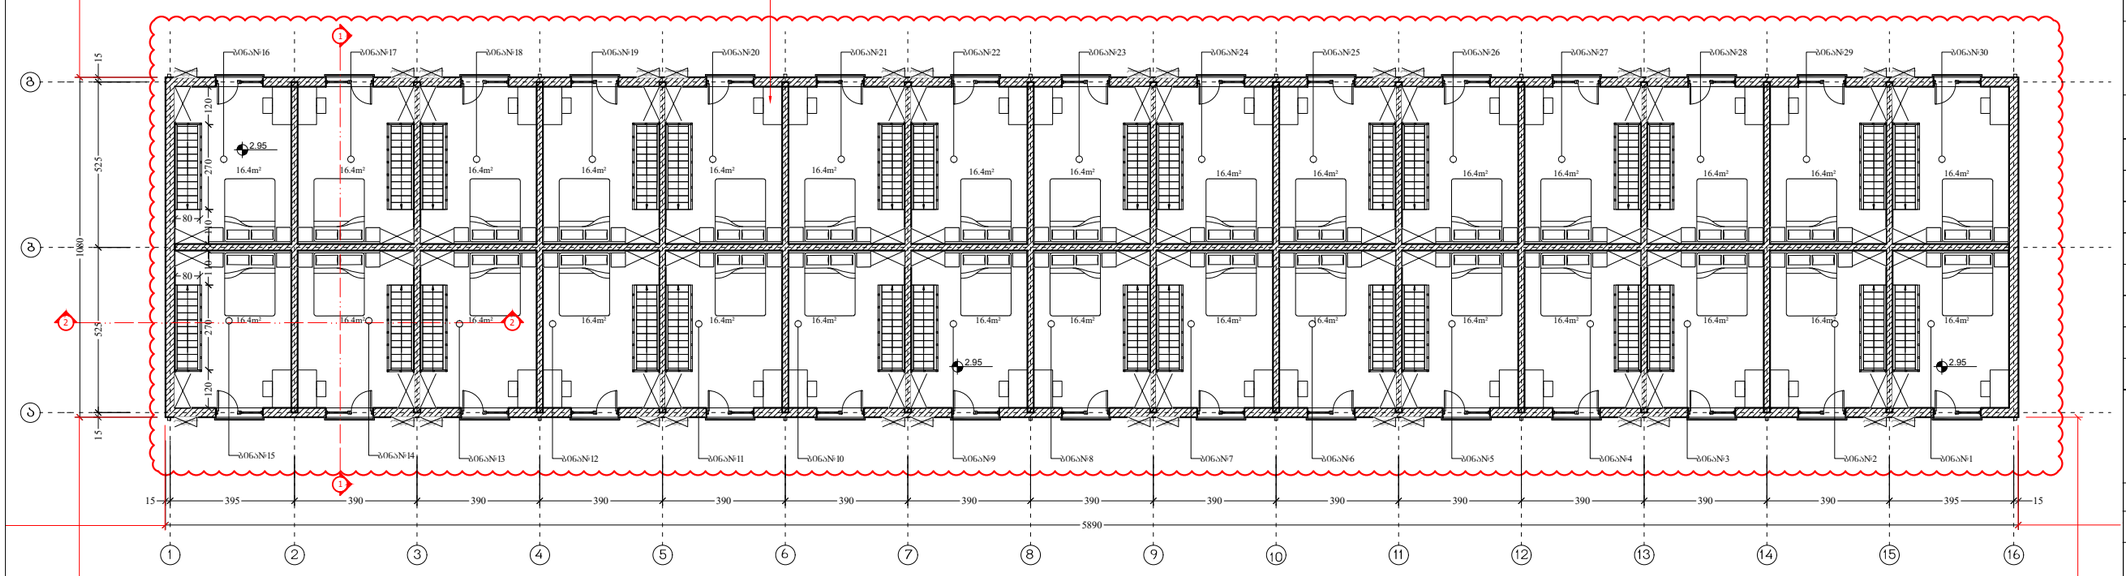

განხორციელდა შემდეგი კორექტირებები: გაიზარდა სართულის ნიშნული 15სმ-ით და დაემატა ერთი საფეხური

ფორმატი PAPER SIZE	დამკვეთის № CONTRACT #	პროექტის № PROJECT #	ფაილის სახელი FILE NAME
A-3		1.6.07	gegmebi.dwg

პირობითი აღნიშვნები — LEGEND

6.00 არქიტექტურული ნიშნული

1 — — — ჭრილის ხაზი

— · — · — · — ღერძის ხაზი

შენიშვნები — NOTES

1. ნახაზზე ზომები მოცემულია სანტიმეტრებში;
2. ნახაზზე ყველა ცვლილება მშენებლობისას შეთანხმებული უნდა იყოს პროექტის ავტორთან;
3. ფერადლის პორექტირებით ავტომატურად უქმდება წინა ჯარიანობი;

სიტუაციური სქემა — KEY PLAN

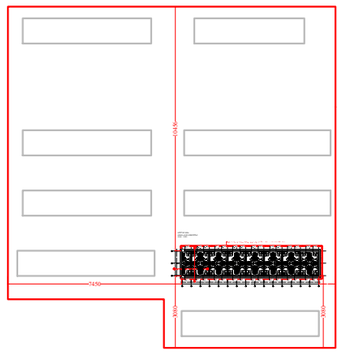

დამკვეთი CLIENT	შ.პ.ს. "ახალი დიღომში"
პროექტი PROJECT	საცხოვრებელი შენობა (საუნივერსიტეტო დასახლება)
მისამართი ADDRESS	ქ. თბილისი, დიდი დიღომი

თანამდებობა	გვარი	ხელმოწერა
დირექტორი	თ. ტატიაშვილი	
მთ.არქიტექტორი	ლ. ყიფლიანშვილი	

შ.პ.ს. "ახალი დიღომში"
თბილისი, დიდი-დიღომი, დეკანოზ თავდადებულის 45
ტელ: 551922555
E mail: n.chkhikvadze@freeuni.edu.ge
www.akhalidigomi.ge

არქიტექტურული ნაწილი
ARCHITECTURE

მასშტაბი SCALE	1:200	თარიღი DATE OF ISSUE	29/01/2022

ნახაზი DRWG.
ბლოკი №56
1 სართულის გეგმა
მე-2 სართულის გეგმა

პორექტირება REVISIONS		
№	პორექტ. REV.	თარიღი DATE
1		20/01/2023
2		
3		
4		
5		
6		

სტადია STAGE	ინდექსი INDEX	ფურც. PAGES
მუშა პროექტი		

ფორმატი PAPER SIZE	დაკვეთა № CONTRACT #	პროექტის № PROJECT #	ფაილის სახელი FILE NAME
A-3		1.6.07	gegmebi.dwg

პირობითი აღნიშვნები — LEGEND

6.00 არქიტექტურული ნიშნული

1 — — — ჭრილის ხაზი

— · — · — · — ღერძის ხაზი

ბლოკი №56
სახურავის გეგმა
მასშ. 1:200

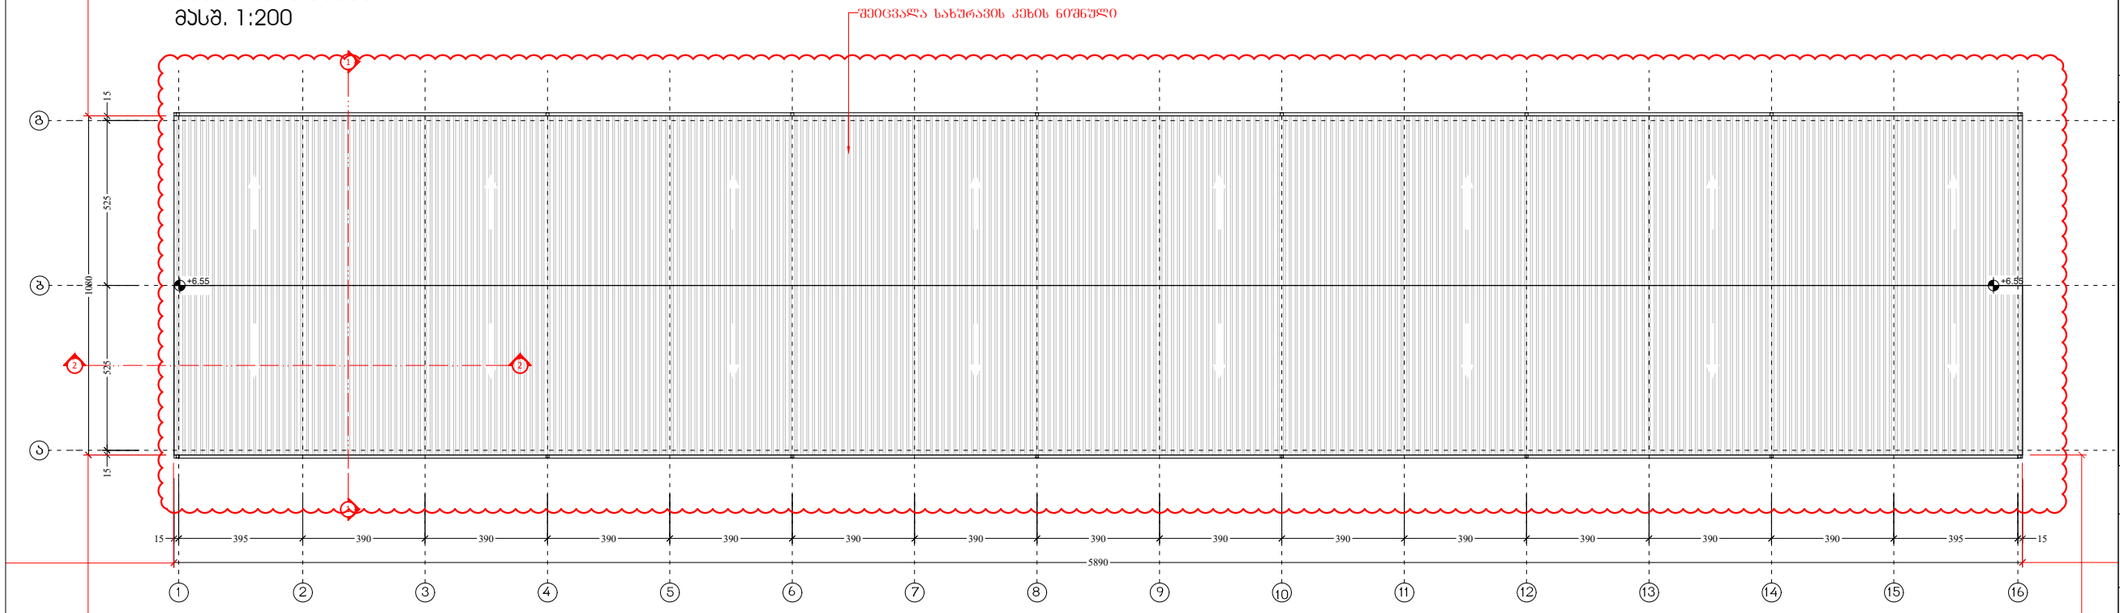

3080

3080

შენიშვნები — NOTES

1. ნახაზზე ზომები მოცემულია სანტიმეტრებში;
2. ნახაზზე ყველა ცვლილება მშენებლობისას შეთანხმებული უნდა იყოს პროექტის ავტორთან;
3. ფერფლის პორექტირებით ავტომატურად უქმდება წინა ვარიანტი;

სიტუაციური სქემა — KEY PLAN

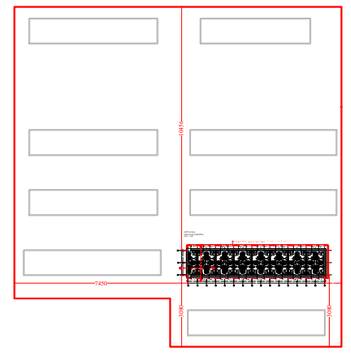

დამკვეთი CLIENT	შ.პ.ს. "სახლი დიღომში"
პროექტი PROJECT	საცხოვრებელი შენობა (საუნივერსიტეტო დასახლება)
მისამართი ADDRESS	ქ. თბილისი, დიდი დიღომი

თანამდებობა	გვარი	ხელმოწერა
დირექტორი	თ. ოტიაშვილი	
მთ.არქიტექტორი	ლ. ყავლაშვილი	

შ.პ.ს. "სახლი დიღომში"
თბილისი, დიდი-დიღომი, დეკემბრე თავდადებულის 45
ტელ: 551922555
E mail: n.chkhikvadze@freeuni.edu.ge
www.akhalidigomi.ge

არქიტექტურული ნაწილი
ARCHITECTURE

მასშტაბი SCALE	1:200	თარიღი DATE OF ISSUE	29/01/2022

ნახაზი DRWG.

ბლოკი №56
სახურავის გეგმა

რედაქტირება REVISIONS		
№	პროექტ. REV.	თარიღი DATE
1		20/01/2023
2		
3		
4		
5		
6		

სტადია STAGE	ინდექსი INDEX	ფურც. PAGES
მუშა პროექტი		

ბლოკი №57
მასშტაბი 1:200

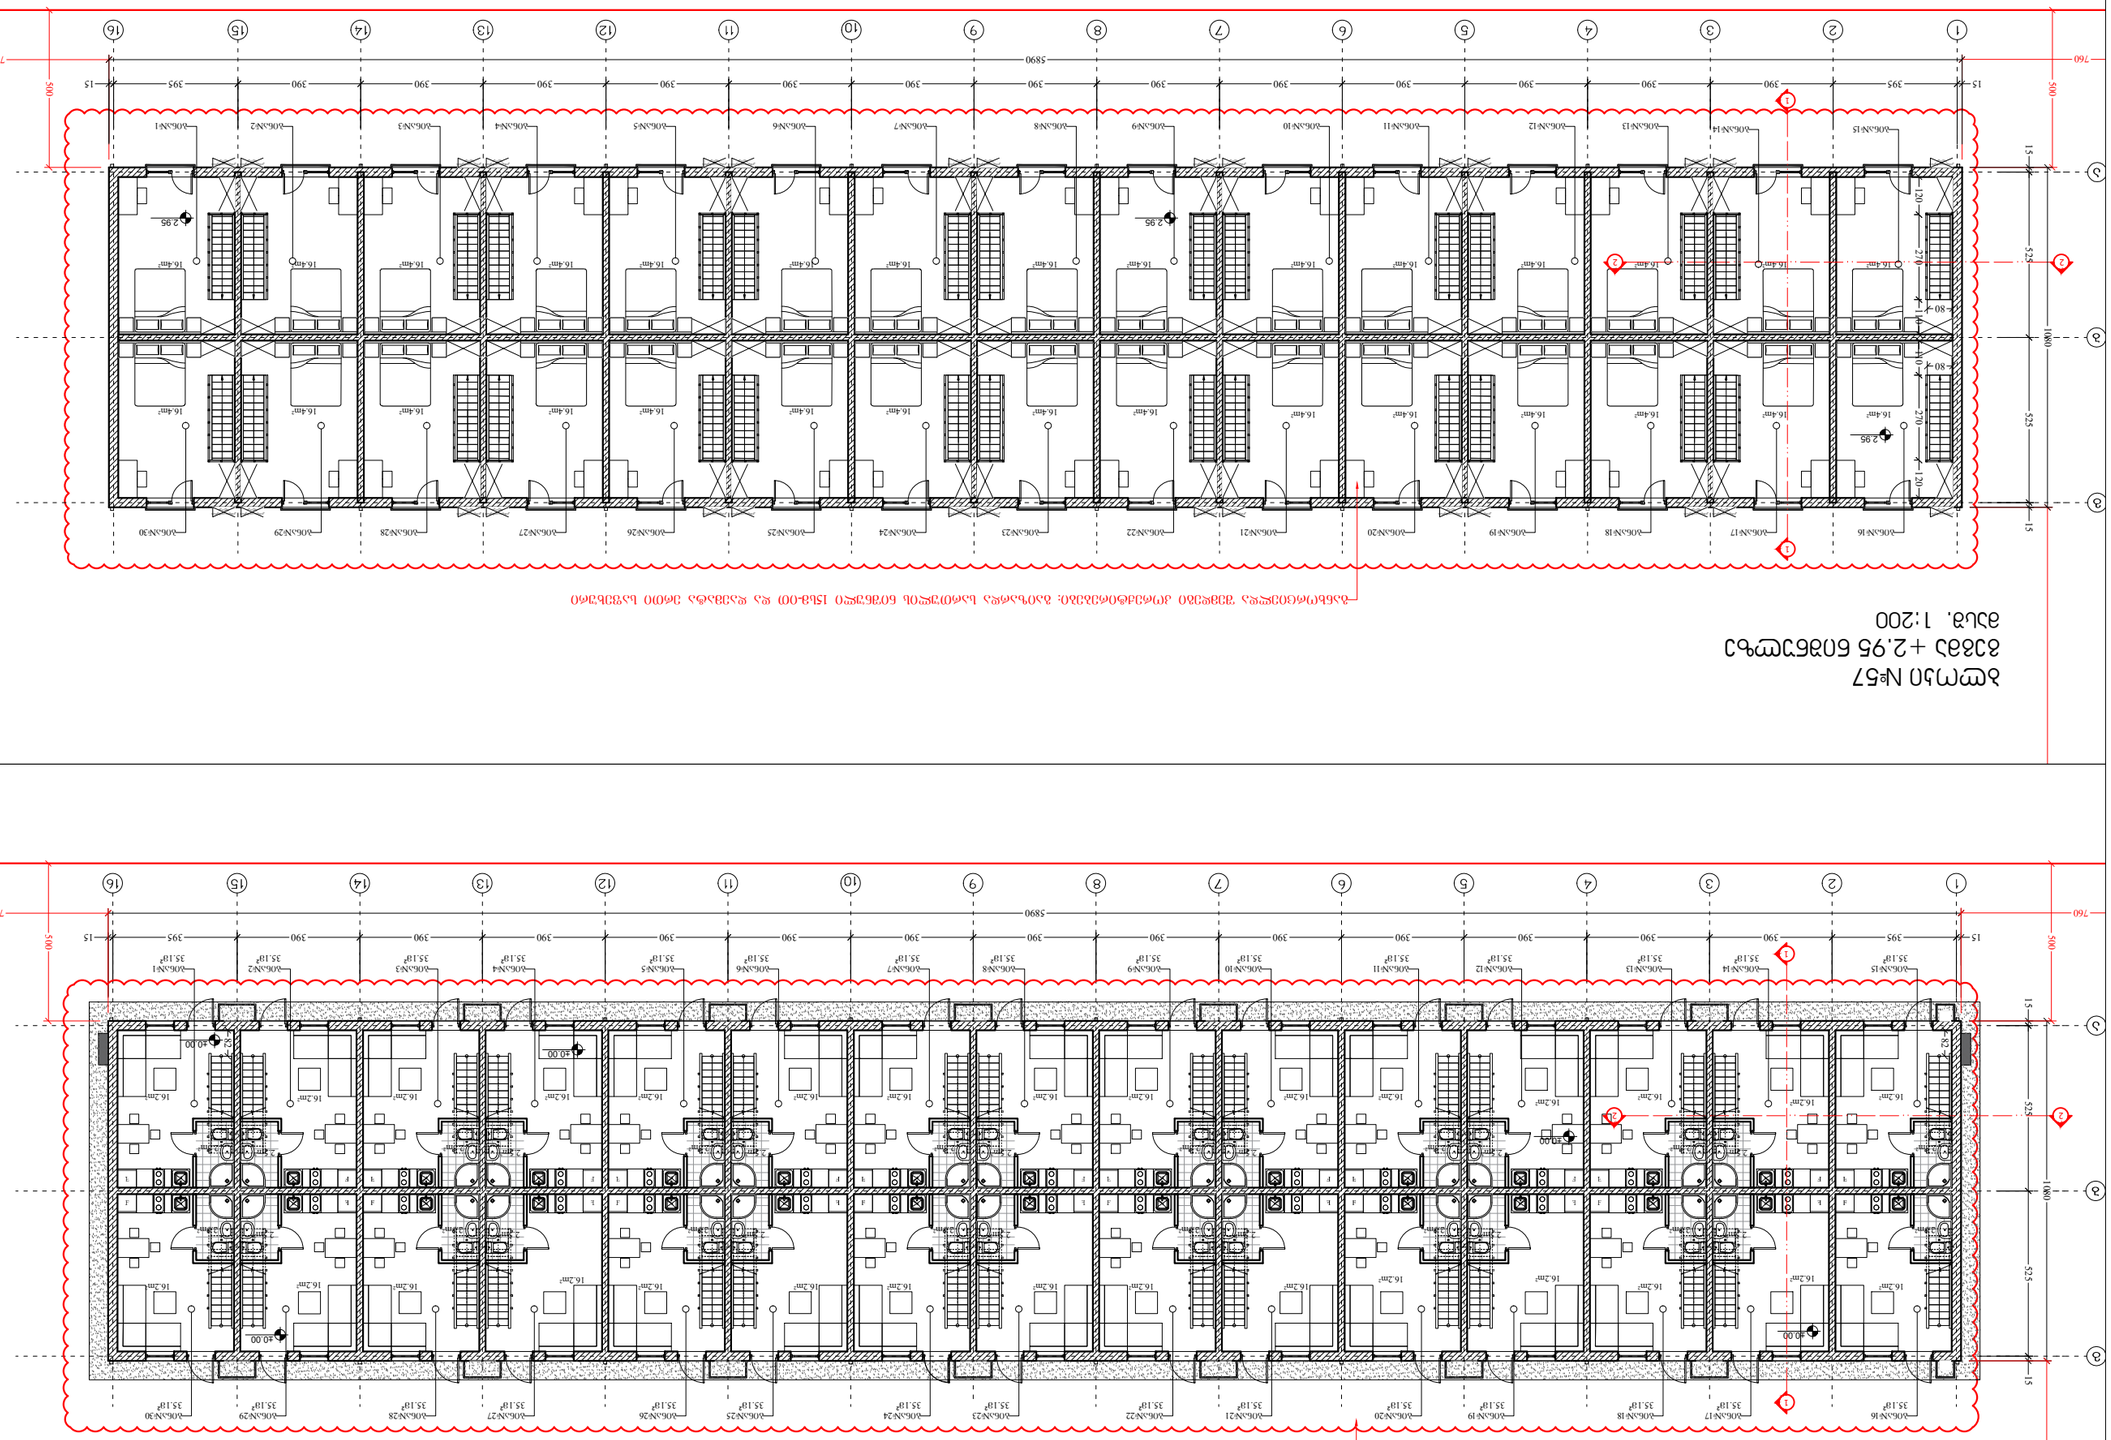



























KEY PLAN საორიენტაციო ნახაზი

ბლოკი №58
გეგმა ±0.00 ნიშნულზე
მასშ. 1:200

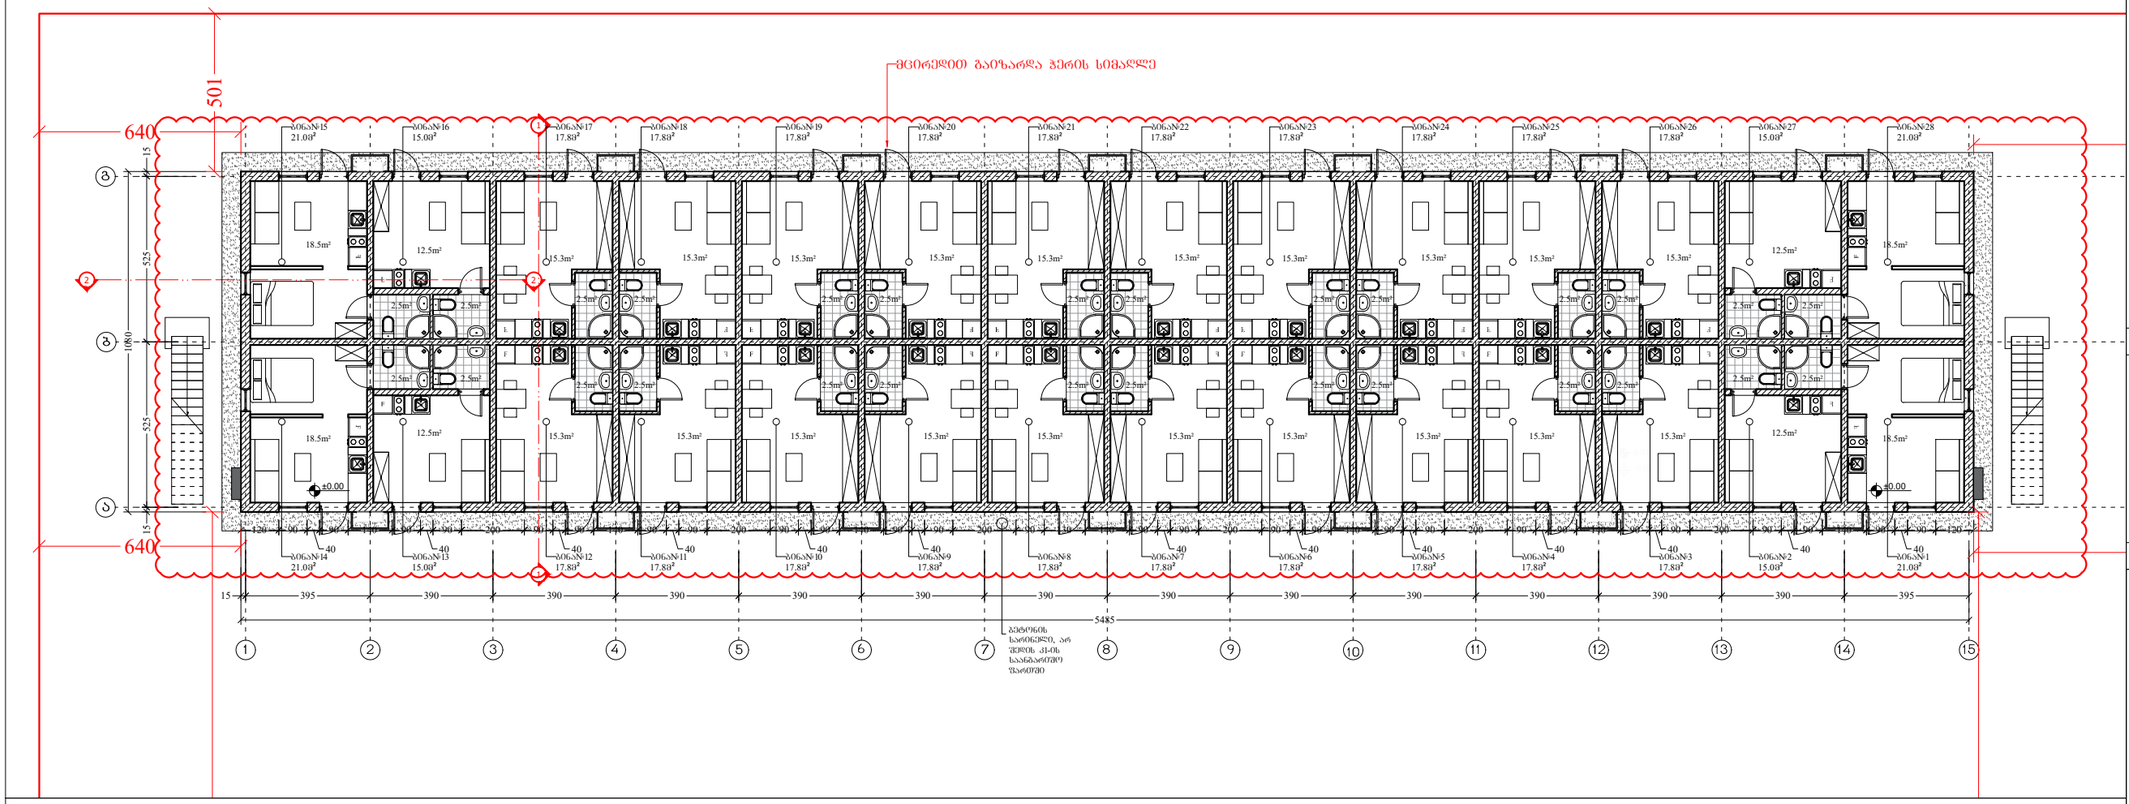

ბლოკი №58
გეგმა 2.95 ნიშნულზე
მასშ. 1:200

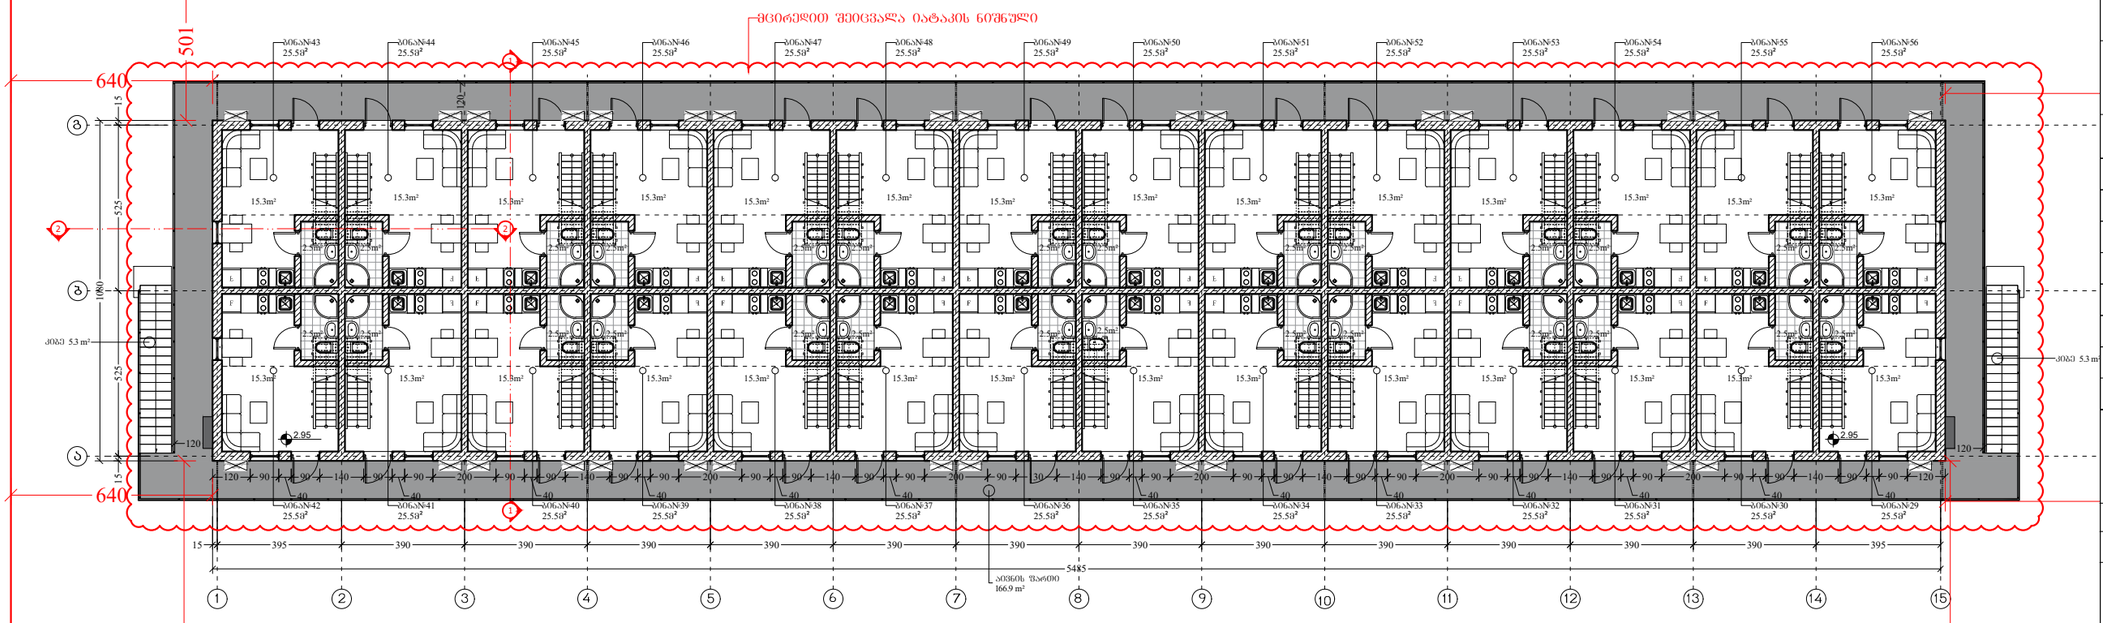

ფორმატი PAPER SIZE	დამკვეთის № CONTRACT #	პროექტის № PROJECT #	ფაილის სახელი FILE NAME
A-3		1.6.07	gegmebi.dwg

პირობითი აღნიშვნები — LEGEND

6.00 არქიტექტურული ნიშნული

1 — — პრილის ხაზი

ღერძის ხაზი

შენიშვნები — NOTES

1. ნახაზზე ზომები მოცემულია სანტიმეტრებში;
2. ნახაზზე ყველა ცვლილება მშენებლობისას შეთანხმებული უნდა იყოს პროექტის ავტორთან;
3. ფურცლის პორექტირებით ავტომატურად უქმდება წინა ვარიანტი;

სიტუაციური სქემა — KEY PLAN

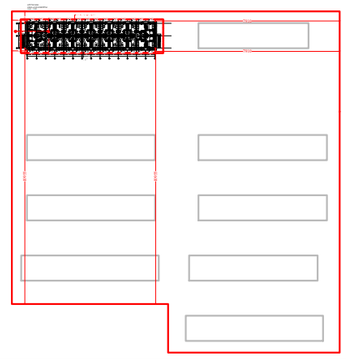

დამკვეთი CLIENT	შ.პ.ს. "ახალი დიღომში"
პროექტი PROJECT	საცხოვრებელი შენი (საუნივერსიტეტო დასახლება)
მისამართი ADDRESS	ქ. თბილისი, დიდი დიღომი

თანამდებობა	გვარი	ხელმოწერა
დირექტორი	თ. ოტიაშვილი	
მთ.არქიტექტორი	ლ. ყავლაშვილი	

შ.პ.ს. "ახალი დიღომში"
თბილისი, დიდი-დიღომი, დემეტრე თავდადებულის 45
ტელ: 551922555
E mail: n.chkhikvadze@freeuni.edu.ge
www.akhalidigomi.ge

არქიტექტურული ნაწილი
ARCHITECTURE

მასშტაბი SCALE	1:200	თარიღი DATE OF ISSUE	29/01/2022

ნახაზი DRWG.
ბლოკი №58
I სართულის გეგმა
მე-2 სართულის გეგმა

პორექტირება — REVISIONS

№	პორექტ. REV.	თარიღი DATE
1		20/01/2023
2		
3		
4		
5		
6		

სტადია STAGE	ინდექსი INDEX	ფურც. PAGES
მუშა პროექტი		

მასშტ. 1:200

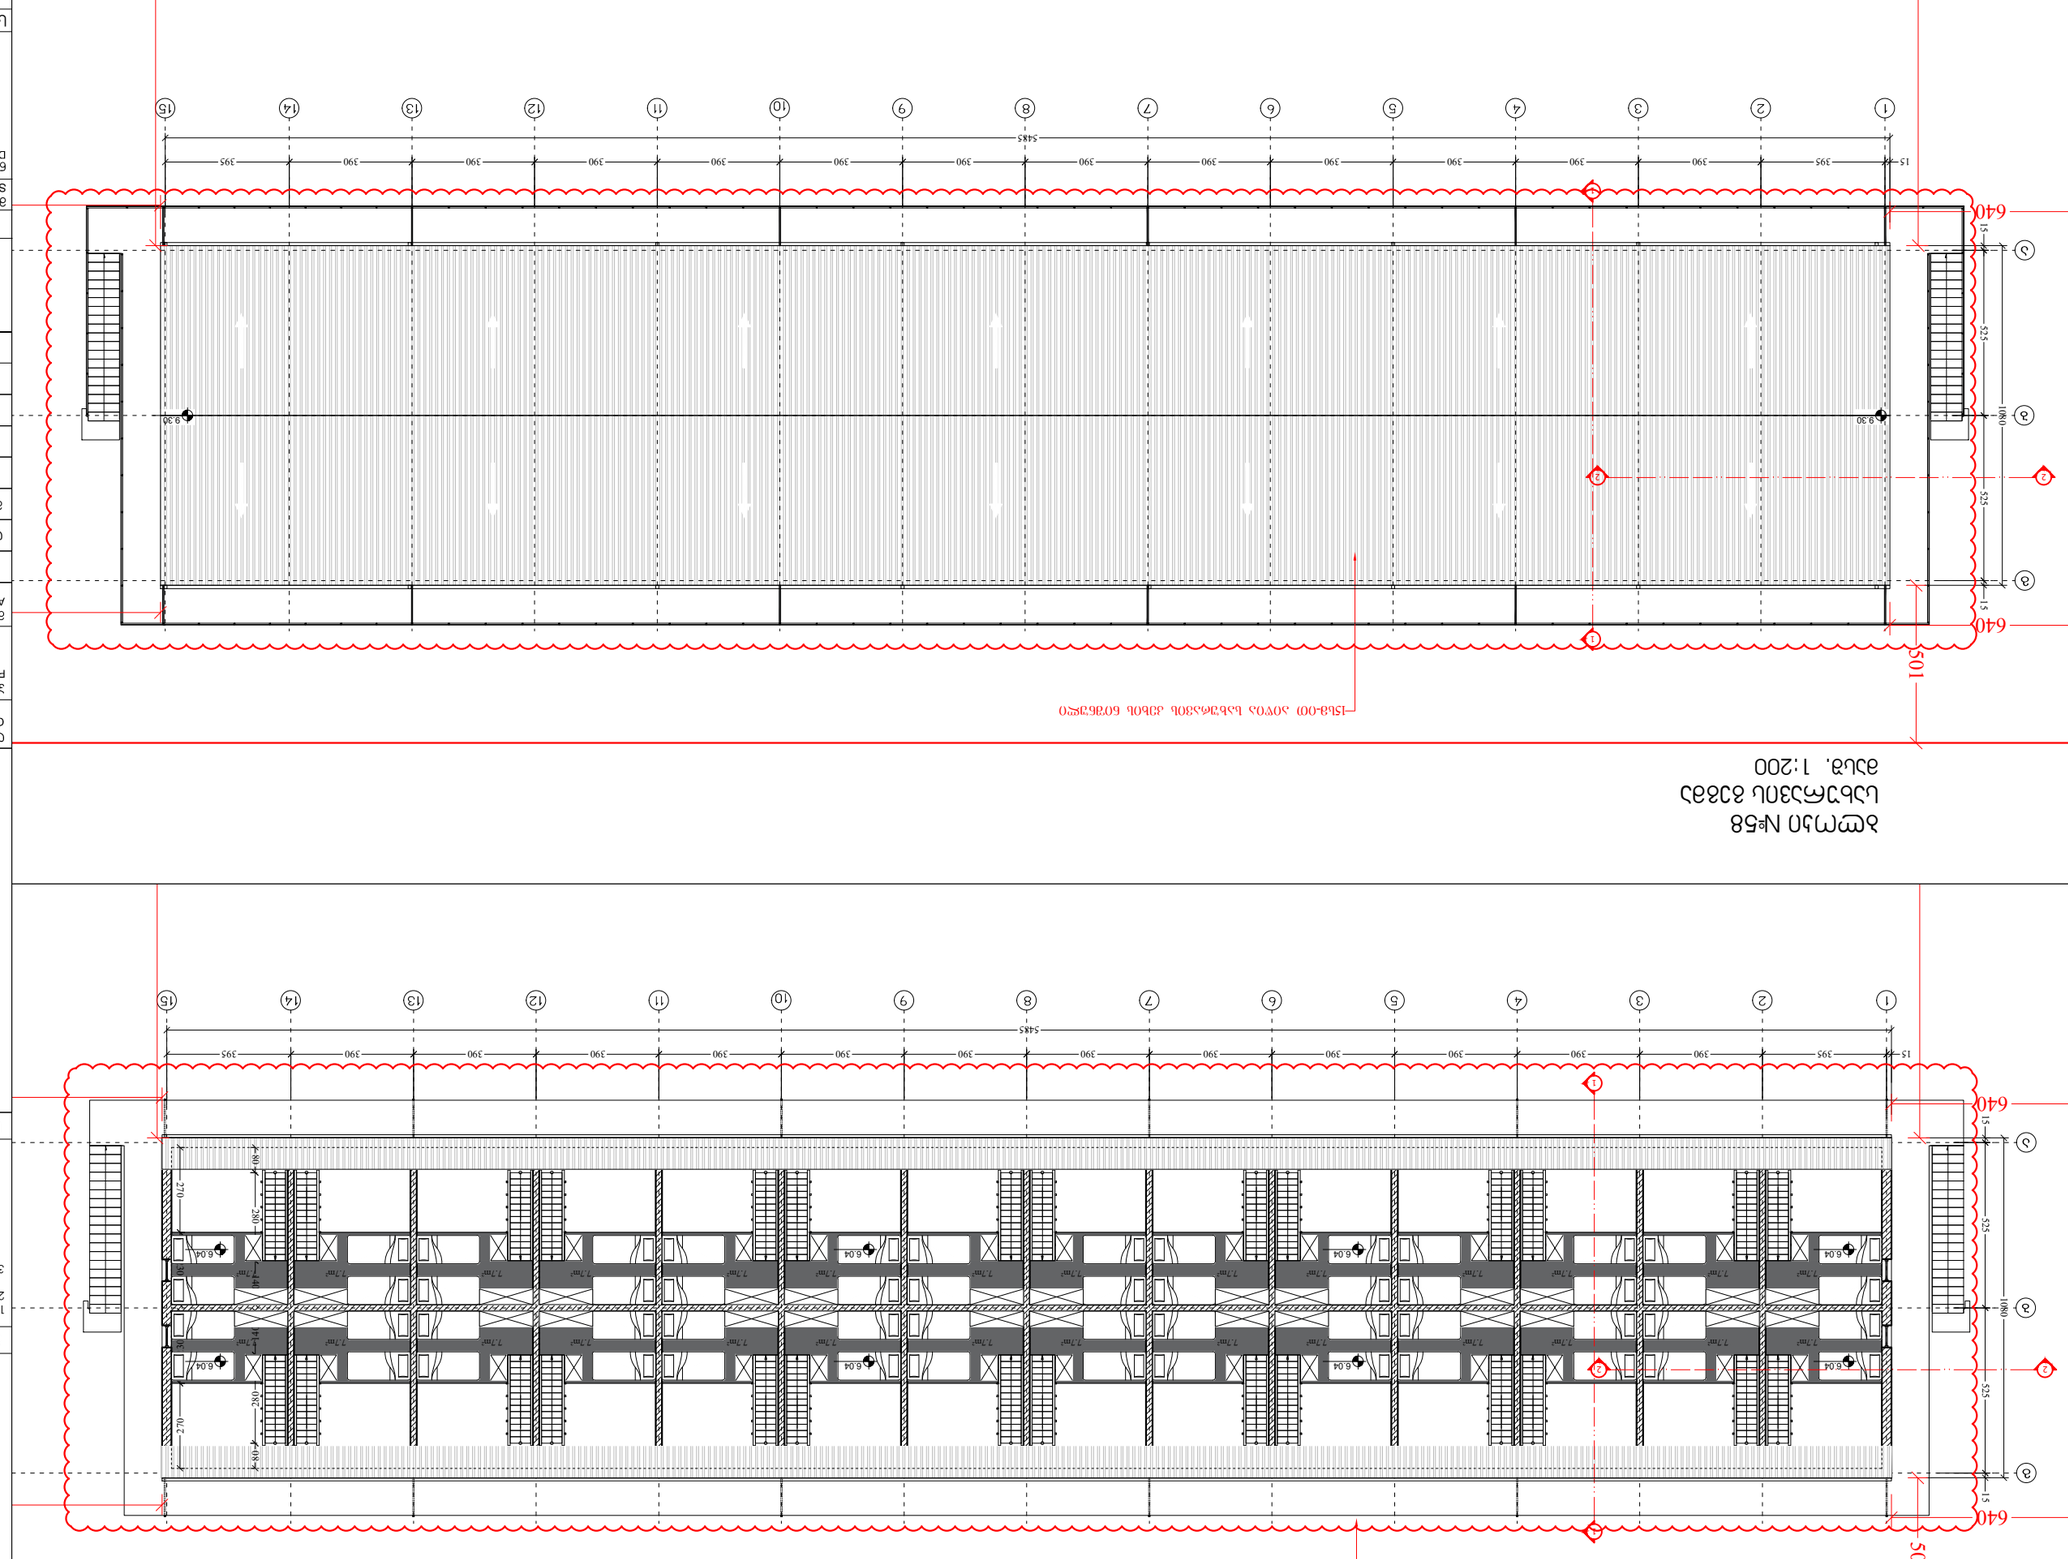

ფურცლის ზომა PAPER SIZE	A-3
ხელშეკრულების № CONTRACT #	
პროექტის № PROJECT #	1.6.07
ფაილის სახელი FILE NAME	gegmebi.dwg

ნიშნების ლეგენდა LEGEND

1	ბადის ნომერი
	ბადის ხაზები

ნახატი KEY PLAN

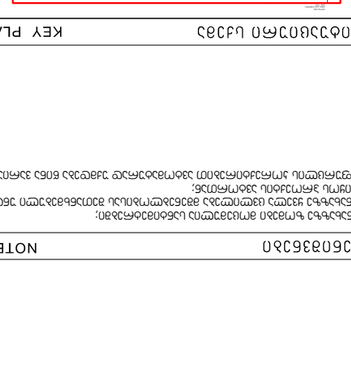

შენიშვნები NOTES




ბლოკი №59
გეგმა ±0.00 ნიშნულზე
მასშ. 1:200

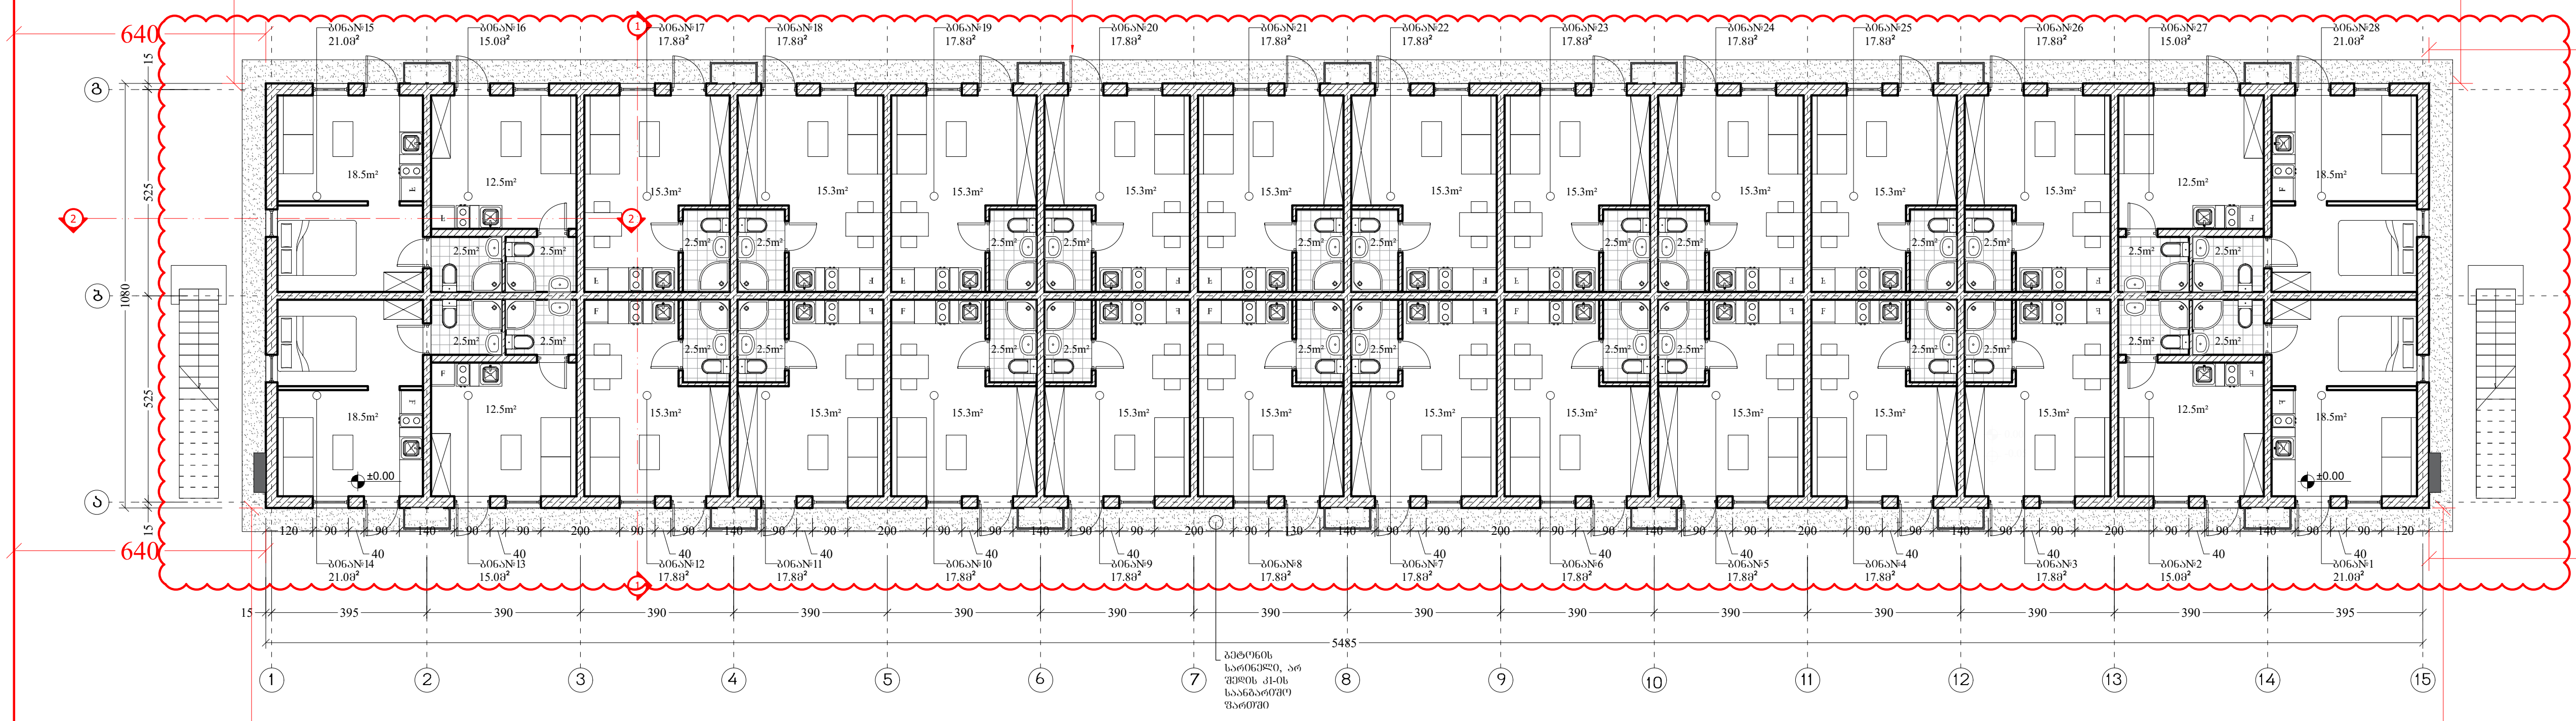

ბლოკი №59
გეგმა 2.95 ნიშნულზე
მასშ. 1:200

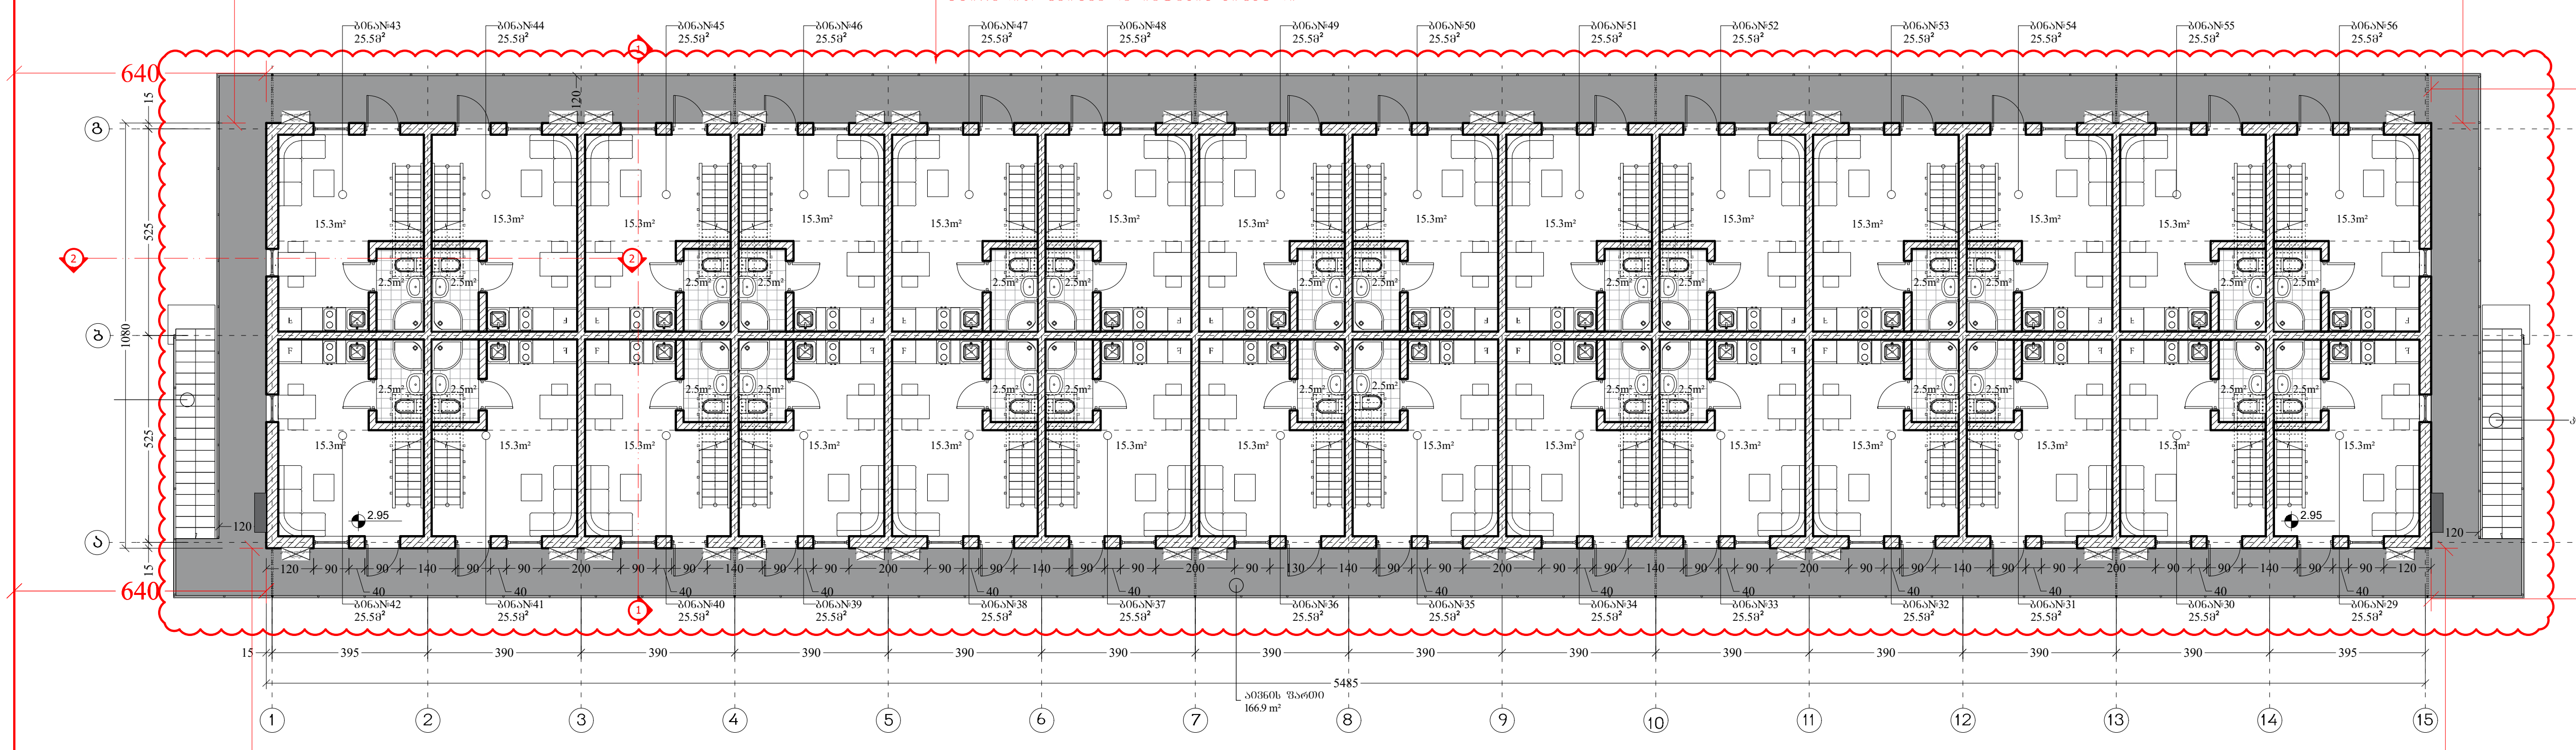

ფორმატი PAPER SIZE	დაკვეთა № CONTRACT #	პროექტის № PROJECT #	ფაილის სახელი FILE NAME
A-3		1.6.07	gegmebi.dwg

პირობითი აღნიშვნები LEGEND

6.00 არქიტექტურული ნიშნული

ჭრილის ხაზი

ღერძის ხაზი

შენიშვნები NOTES

1. ნახაზზე ზომები მოცემულია სანტიმეტრებში;
2. ნახაზზე ყველა ცვლილება მშენებლობისას შეთანხმებული უნდა იყოს პროექტის ავტორთან;
3. ფურცლის კორექტირებით ავტომატურად უქმდება წინა ვარიანტი;

სიტუაციური სქემა KEY PLAN

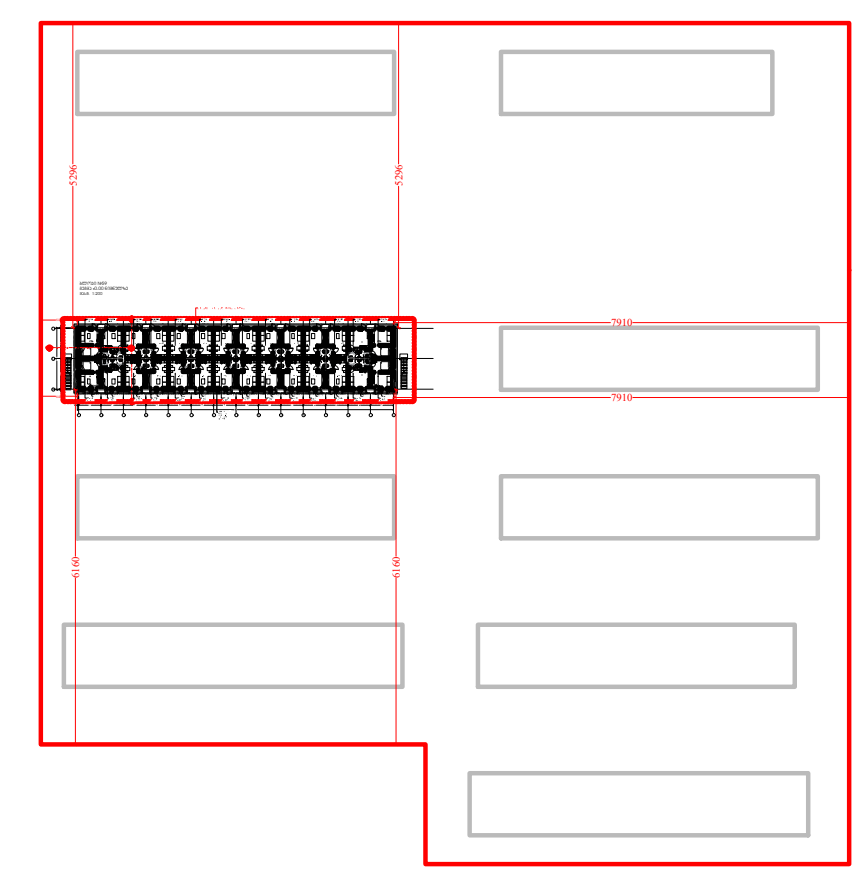

დამკვეთი CLIENT: შ.პ.ს. "სახლი დიღომში"

პროექტი PROJECT: საცხოვრებელი უბანი (საუნივერსიტეტო დასახლება)

მისამართი ADDRESS: ქ. თბილისი, დიდი დიღომი

თანამდებობა	გვარი	ხელმოწერა
დირექტორი	თ. ოტიაშვილი	
მთ.არქიტექტორი	ლ. ყავლაშვილი	

შ.პ.ს. "სახლი დიღომში"
თბილისი, დიდი-დიღომი, დემეტრე თავდადებულის 45
ტელ: 551922555
E mail: n.chkhikvadze@freeuni.edu.ge
www.akhalidigomi.ge

არქიტექტურული ნაწილი
ARCHITECTURE

მასშტაბი SCALE: 1:200

თარიღი DATE OF ISSUE: 29/01/2022

ნახაზი DRWG.: ბლოკი №59 — 1 სართულის გეგმა, მე-2 სართულის გეგმა

კორექტირება REVISIONS

№	კორექტ. REV.	თარიღი DATE
1		20/01/2023
2		
3		
4		
5		
6		

სტადია STAGE	ინდექსი INDEX	ფურც. PAGES
მუშა პროექტი		

ბლოკი №59
მასშტაბი 1:200

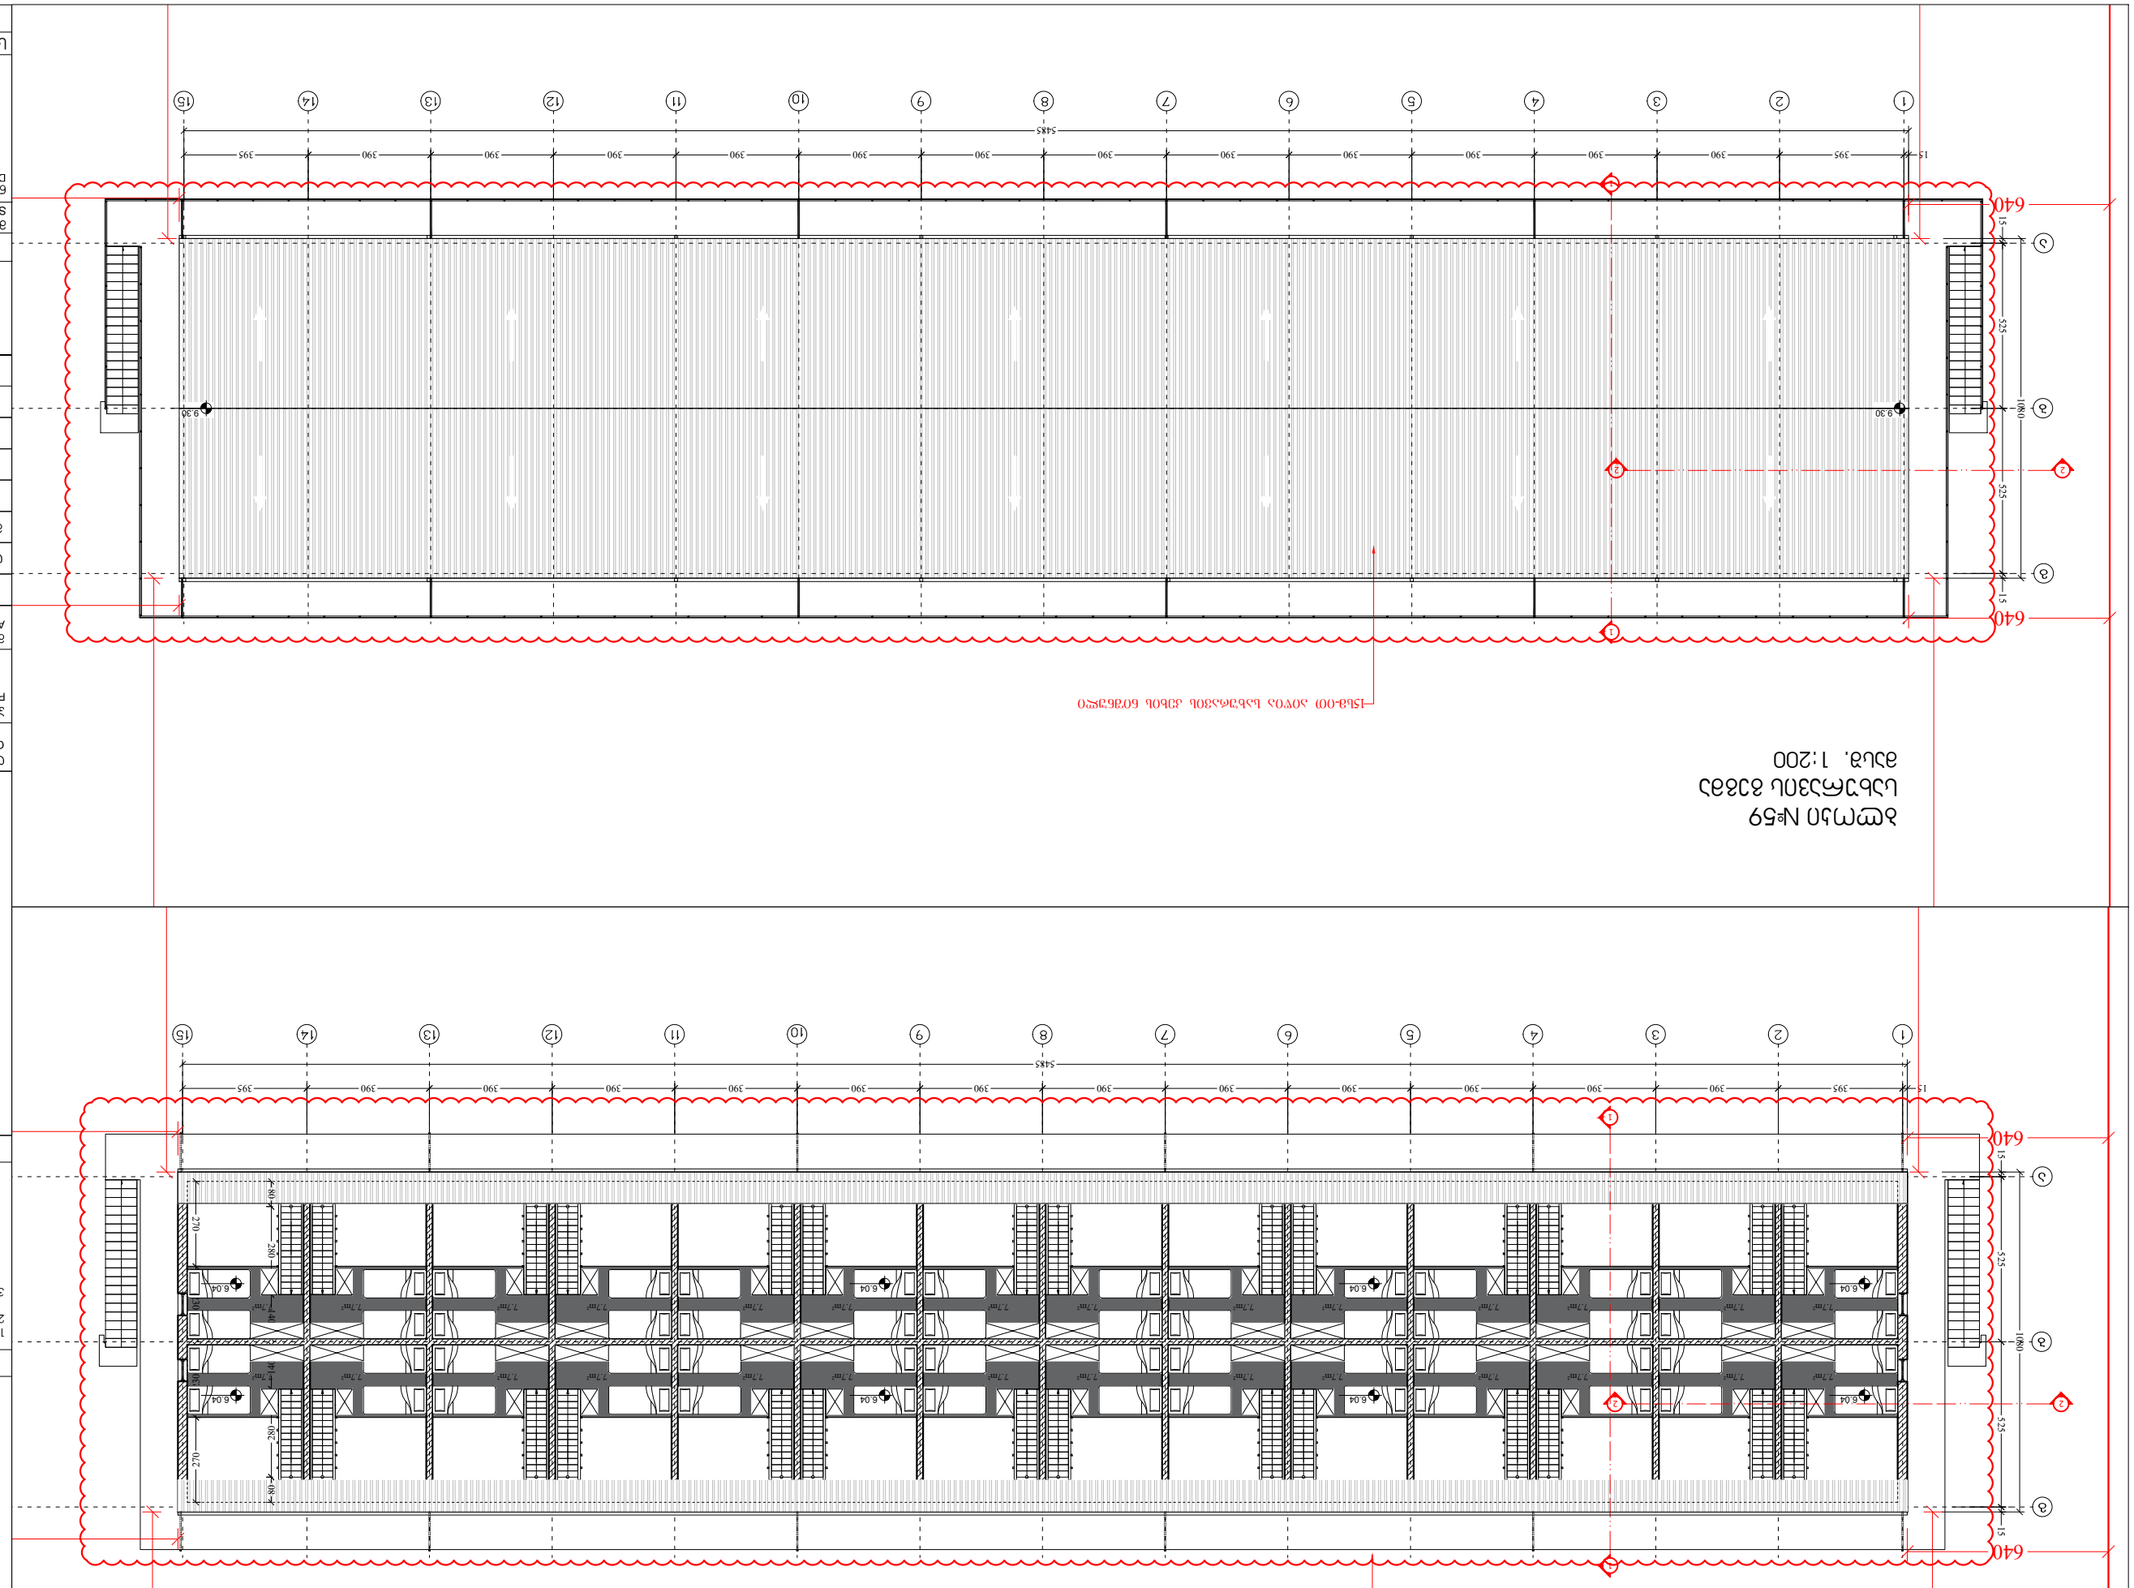

ფასადის ვერტიკალური ნაკვეთის დეტალი იხილეთ ნახ.-ზე

ბლოკი №59
მასშტაბი 1:200

ფასადის ვერტიკალური ნაკვეთის დეტალი იხილეთ ნახ.-ზე


სართული №60
ჯამური 2.95 ნიშნულის გეგმა
მასშ. 1:200

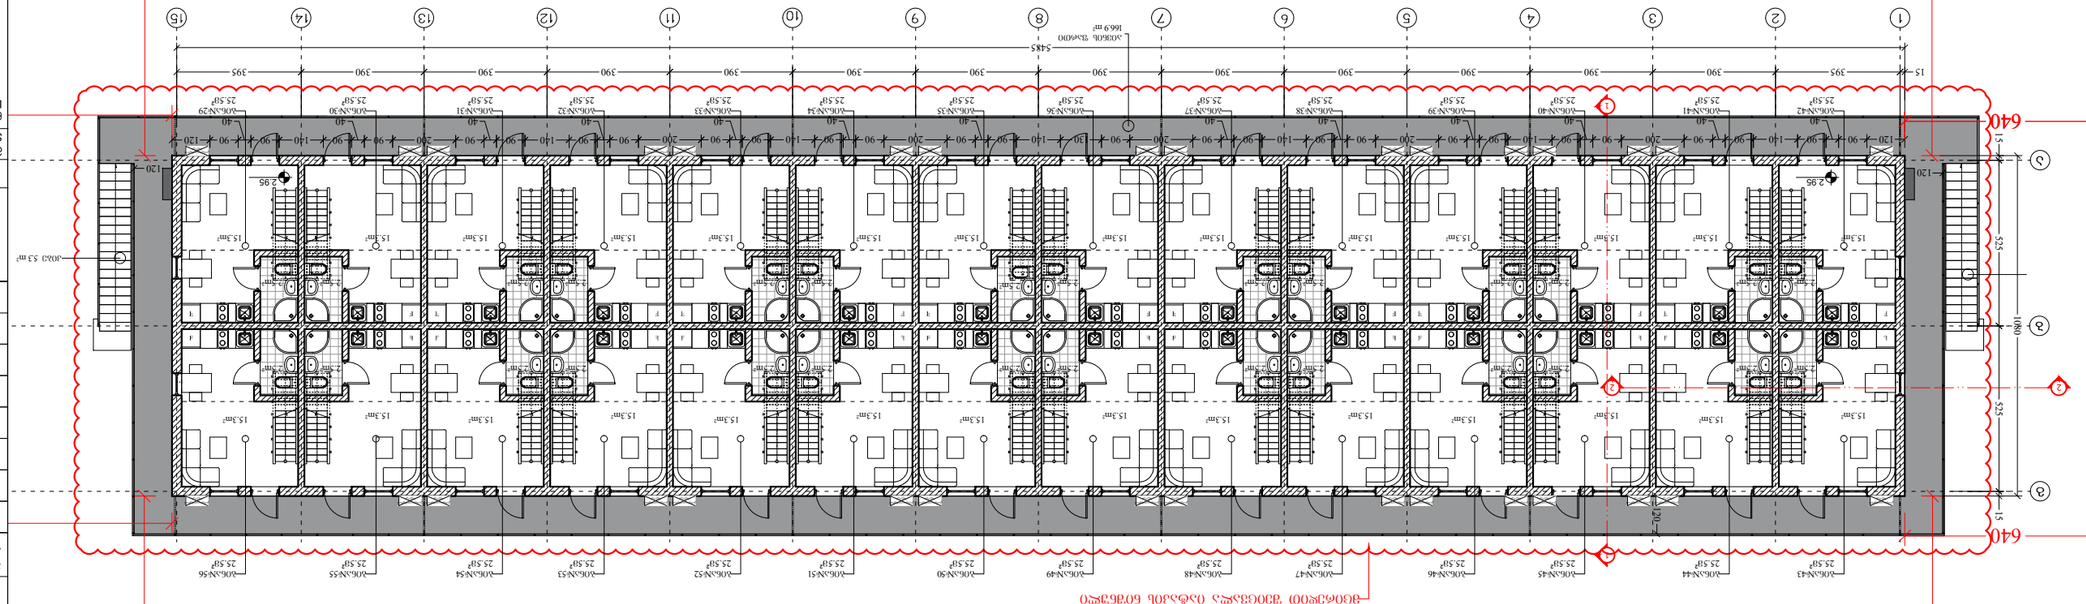

სართული №60
ჯამური ±0.00 ნიშნულის გეგმა
მასშ. 1:200

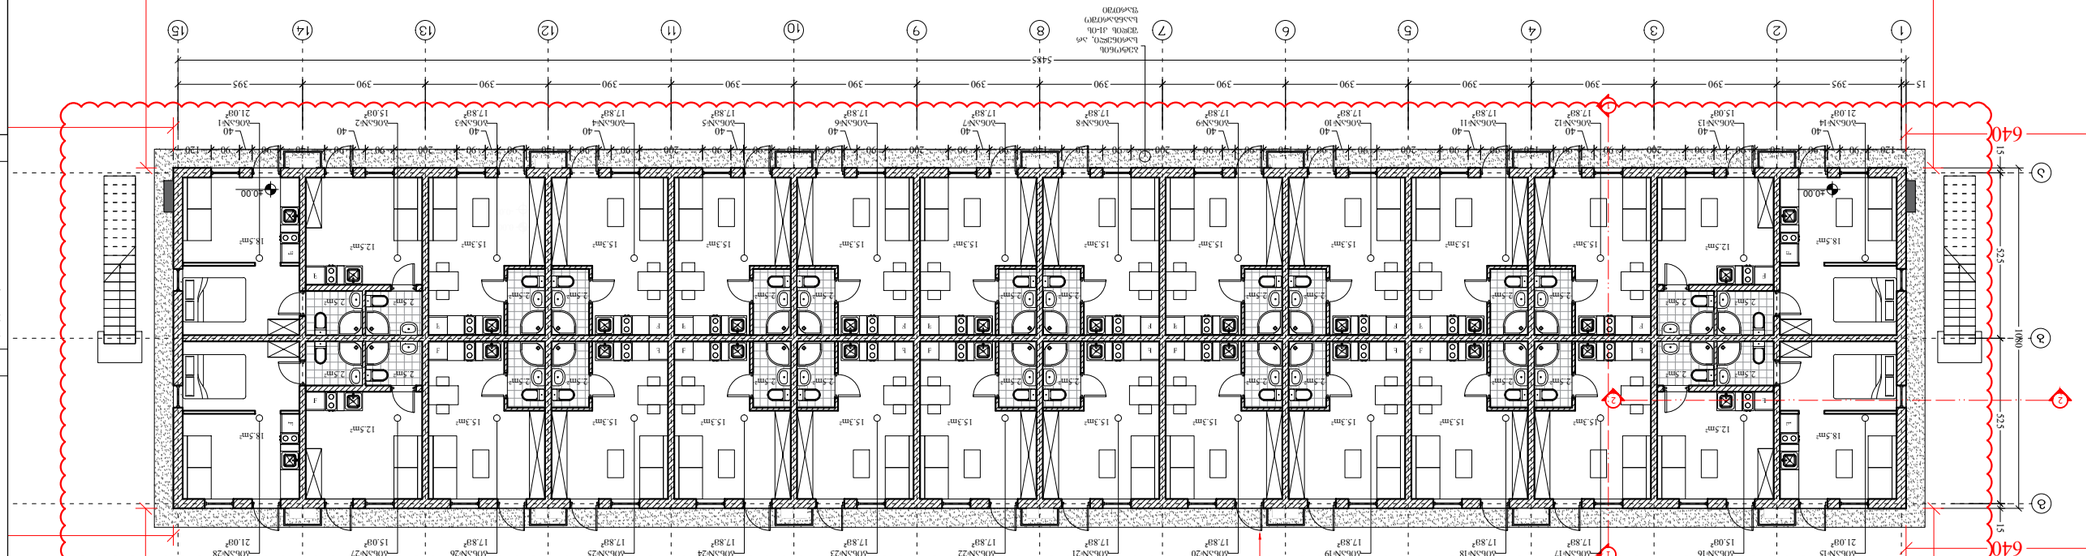

KEY PLAN

NOTES

1. ნახაზზე ყველა განზომილება მოცემულია მილიმეტრებში;
2. ნახაზზე ყველა ფანჯრის ადგილმდებარეობა და ზომები საბოლოო პროექტის მიხედვით უნდა დაზუსტდეს;
3. ფუნქციონალური პროგრამის ცვლილების შემთხვევაში ნებადართულია ოთახების ფართობების ცვლილება.


ფურცლის № SHEET #	A-3	
ფურცლების ჯამური რაოდენობა TOTAL SHEETS #	1.6.07	
პროექტის № PROJECT #		
ხელშეკრულების № CONTRACT #		
ფაილის სახელი FILE NAME		gegmebi.dwg

ეტაპი STAGE	ინდექსი INDEX	ფურც. PAGES

ცვლილებების ნომერი REVISIONS No.	თარიღი DATE	ხელმოწერა SIGN
1	20/01/2023	
2		
3		
4		
5		
6		

მასშტაბი SCALE	1:200
თარიღი DATE OF ISSUE	29/01/2022

არქიტექტურა
ARCHITECTURE

ავტორი AUTHOR	ა.ხ. "ხაზი ფიქრის" არქიტექტორი, ფრანც-ფიშერის ქუჩა 45 ტელ.: 551922555 e mail: n.chkhikvadze@freeuni.edu.ge www.okhidigorni.ge

სართული №60
მასშტ. 1:200

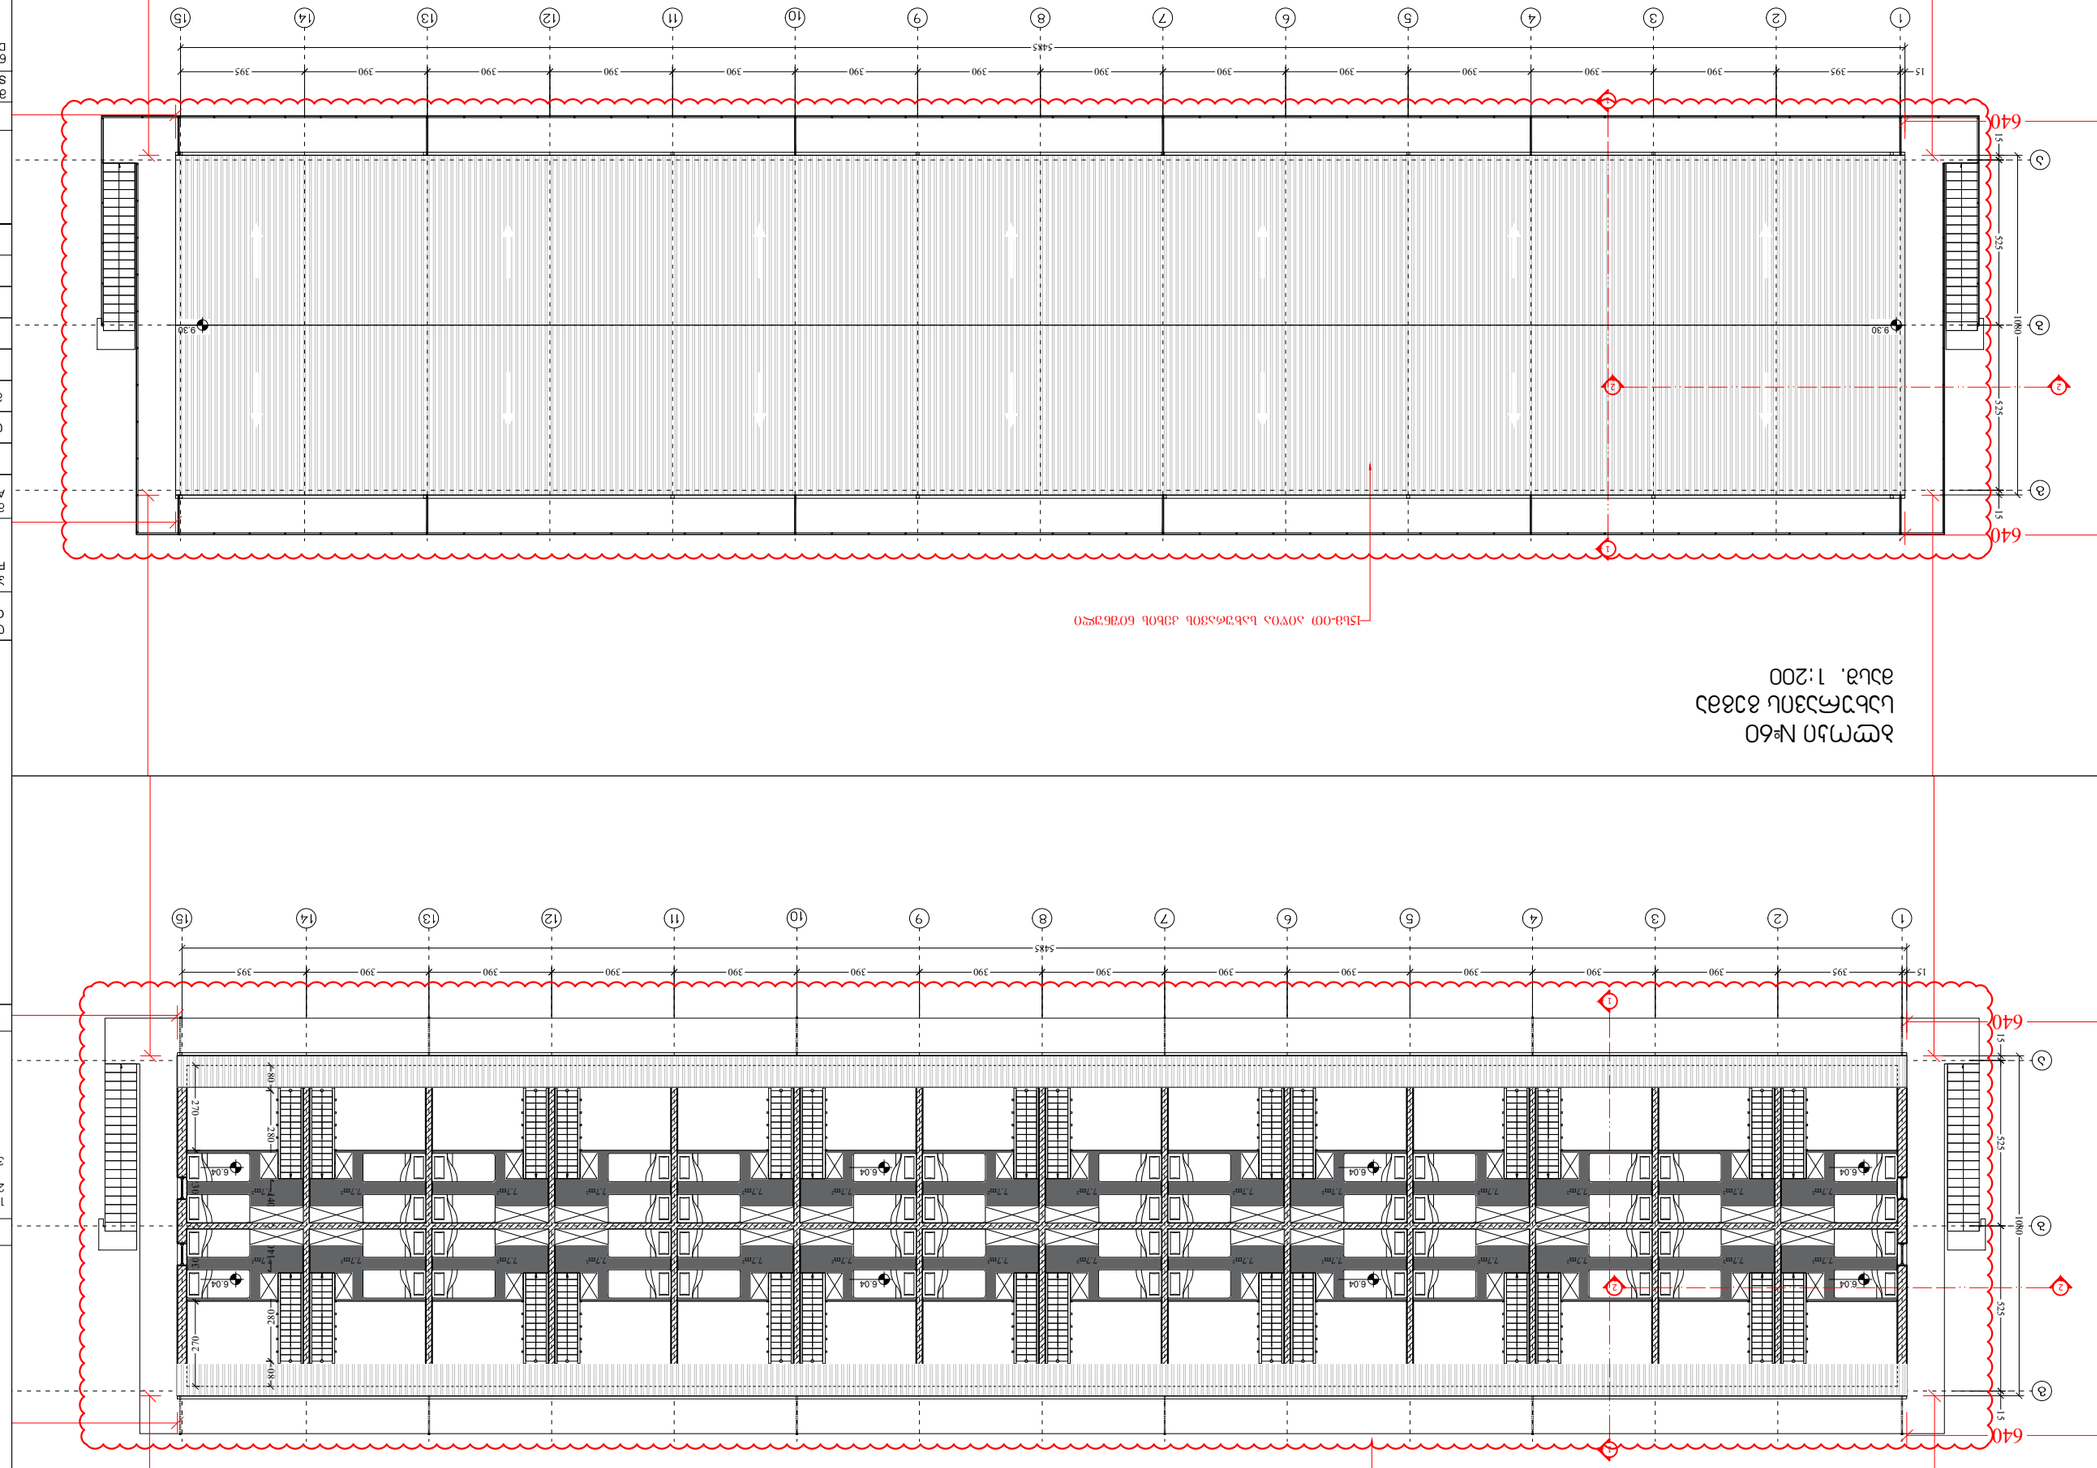

ნახაზის ნომერი იხილეთ ფურცელზე A-3.04

სართული №60
ტიპიური 6.04 ნიშნული გეგმა
მასშტ. 1:200

ნახაზის ნომერი იხილეთ ფურცელზე A-3.04

ნახაზის ნომერი DRAWING NO.	A-3
პროექტის № PROJECT #	1.6.07
ფაილის სახელი FILE NAME	gegmebi.dwg

აღნიშვნები LEGEND

- 6.00 — ნიშნული ნულოვანი ნიშნულის მიმართ
- 1 — ნომერი ხაზის
- ——— ხედის ხაზი
- ——·——·—— ღერძული ხაზი

NOTES

1. ნახაზზე ნაჩვენები ელემენტების ზომები მოცემულია მილიმეტრებში;
2. ნახაზზე ნაჩვენები ნიშნულები მეტრებში აბსოლუტური სიმაღლის სისტემაში;
3. ფერადი ისრებით მონიშნული ადგილები ეხება პროექტის ნაწილს, რომელიც ამ ნახაზზე არ არის ასახული;

KEY PLAN

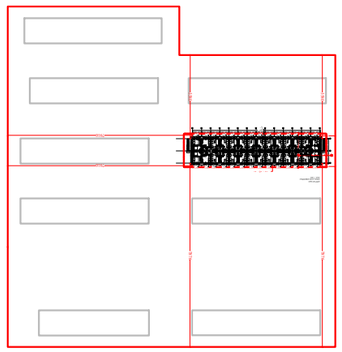

ARCHITECTURE
შპს „ტაძრის ფილტვი"
ქ. თბილისი, ვერის ხეობის მე-4 შესახვევი N 45
ტელ: 555192555
e mail: n.chkhikvadze@freeuni.edu.ge
www.okholdigomi.ge

SCALE	1:200	DATE OF ISSUE 29/01/2022
DRWG.		REVISIONS
	№	DATE REV.
	1	20/01/2023
	2	
	3	
	4	
	5	
	6	

CLIENT	შპს „ტაძრის ფილტვი"


შპს „ტაძრის ფილტვი"
ქ.თბილისი, ვერის ხეობა-ფილტვის ქუჩა 45
ტელ: 555192555
e mail: n.chkhikvadze@freeuni.edu.ge
www.okholdigomi.ge

SCALE	1:200
DATE OF ISSUE	29/01/2022
REVISIONS	
DRWG.	
№	DATE REV.
1	20/01/2023
2	
3	
4	
5	
6	

CONTENTS	INDEX ნახატის	PAGES ფურც.
		ნახატის ჩამონათვალი

ბლოკი №61
გეგმა ±0.00 ნიშნულზე
მასშ. 1:200

61 ბლოკი არის მშენებარე და მშენებლობის დროს განხორციელებული ცვლილებები არის დასაშვები და არ ექვემდებარება დაზუსტებას, კერძოდ: სართულების ნიშნულები დაზუსტდა 5-დან-10სმ-მდე ფარგლებში.

შეიცვალა შიდა გეგმარება: გაერთიანდა 2 ბინა, გაუქმდა კიბე და სან-კვანძი, დაემატა შიდა კარი

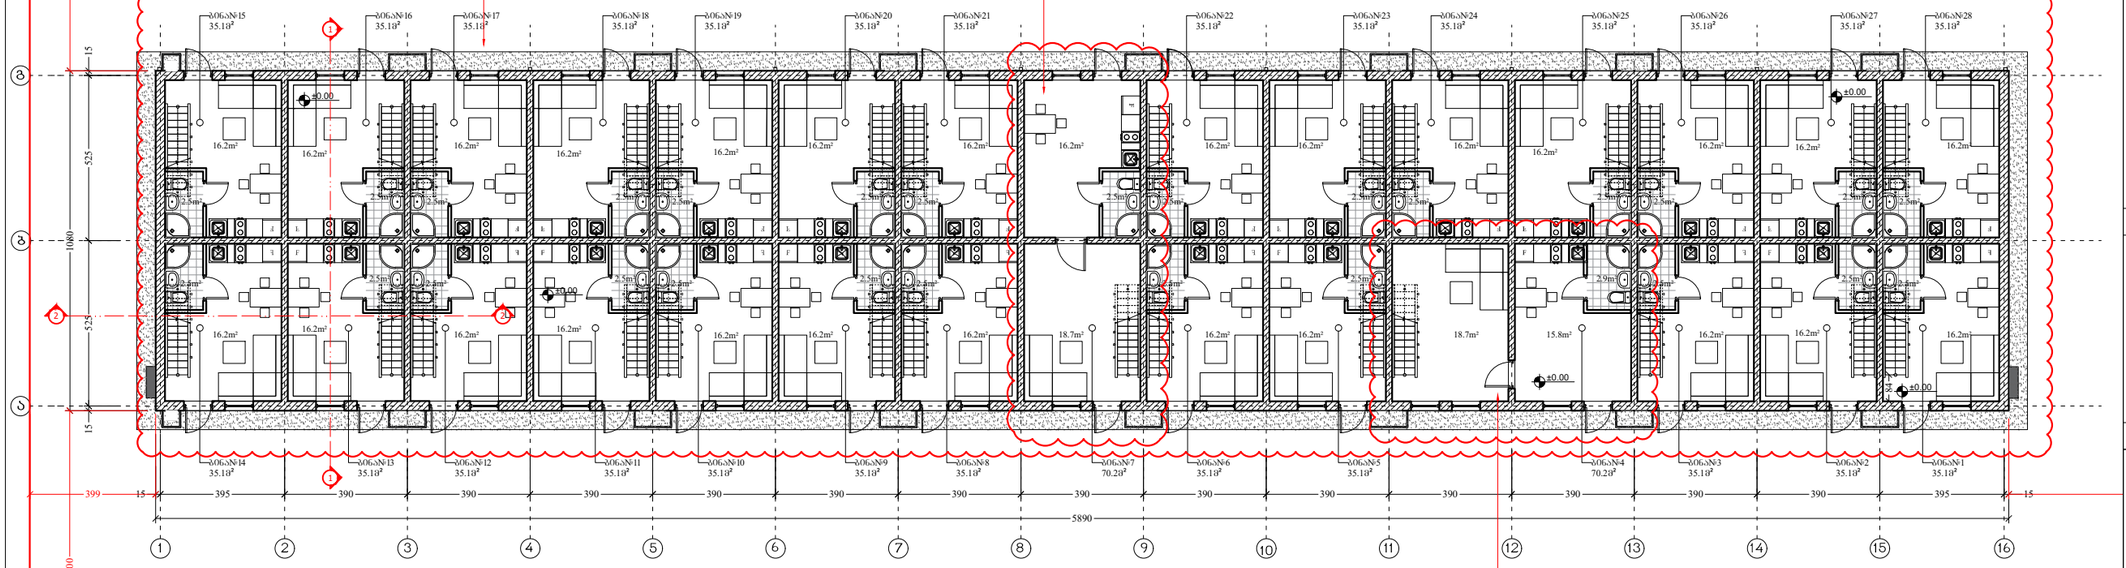

შეიცვალა შიდა გეგმარება: გაერთიანდა 2 ბინა, გაუქმდა კიბე და სან-კვანძი, დაემატა შიდა კარი

ბლოკი 61
გეგმა +2.75 ნიშნულზე
მასშ. 1:200

61 ბლოკი არის მშენებარე და მშენებლობის დროს განხორციელებული ცვლილებები არის დასაშვები და არ ექვემდებარება დაზუსტებას, კერძოდ: სართულების ნიშნულები დაზუსტდა 5-დან-10სმ-მდე ფარგლებში.

შეიცვალა შიდა გეგმარება: გაერთიანდა 2 ბინა, გაუქმდა კიბე, დაემატა შიდა კარი

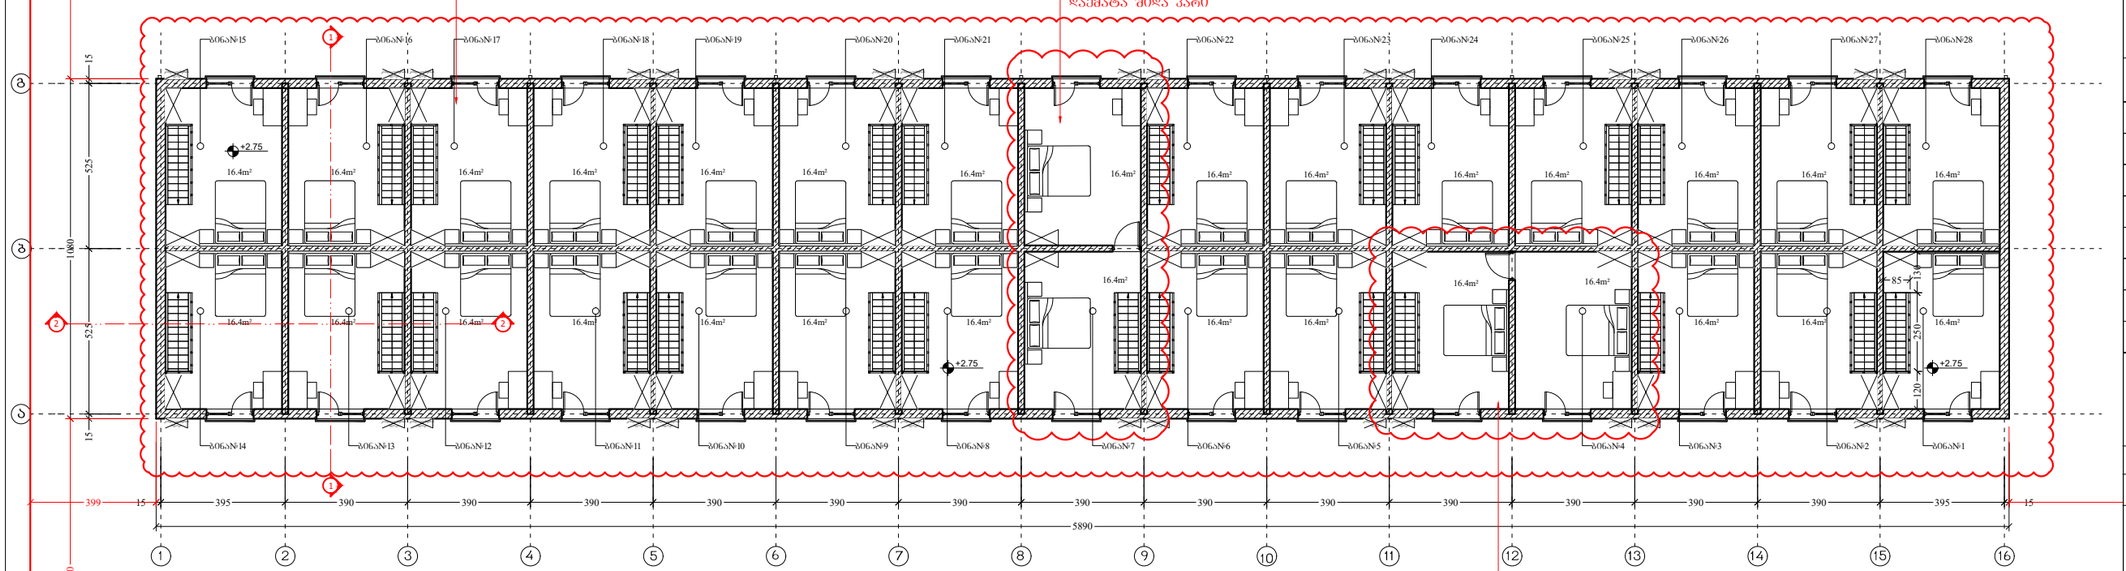

ფორმატი PAPER SIZE	ხელშეკრულების № CONTRACT #	პროექტის № PROJECT #	ფაილის სახელი FILE NAME
A-3		1.6.07	gegmebi.dwg

პირობითი აღნიშვნები LEGEND

6.00 არქიტექტურული ნიშნული

1 — — — ჭრილის ხაზი

— · — · — · — ღერძის ხაზი

შენიშვნები NOTES

1. ნახაზზე ზომები მოცემულია სანტიმეტრებში;
2. ნახაზზე ყველა ცვლილება მშენებლობისას შეთანხმებული უნდა იყოს პროექტის ავტორთან;
3. ფერადლის პორექტირებით ავტომატურად უქმდება წინა ჯარიანობი;

სიტუაციური სქემა KEY PLAN

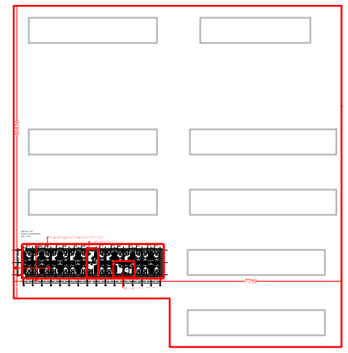

დამკვეთი CLIENT	შ.პ.ს. "სახლი დიღომში"
პროექტი PROJECT	საცხოვრებელი შენობა (საუნივერსიტეტო დასახლება)
მისამართი ADDRESS	ქ. თბილისი, დიდი დიღომი

თანამდებობა	გვარი	ხელმოწერა
დირექტორი	თ. ტატიაშვილი	
მთ.არქიტექტორი	ლ. ჟავლაშვილი	

შ.პ.ს. "სახლი დიღომში"
თბილისი, დიდი-დიღომი, დემეტრე თავდადებულის 45
ტელ: 551922555
E mail: n.chkhikvadze@freeuni.edu.ge
www.akhalidigomi.ge

არქიტექტურული ნაწილი
ARCHITECTURE

მასშტაბი SCALE	1:200	თარიღი DATE OF ISSUE	29/01/2022

ნახაზი DRWG.
ბლოკი №61
1 სართულის გეგმა
მე-2 სართულის გეგმა

რევიზია REVISIONS		
№	პროექტ. REV.	თარიღი DATE
1		20/01/2023
2		
3		
4		
5		
6		

სტადია STAGE	ინდექსი INDEX	ფურც. PAGES
მუშა პროექტი		

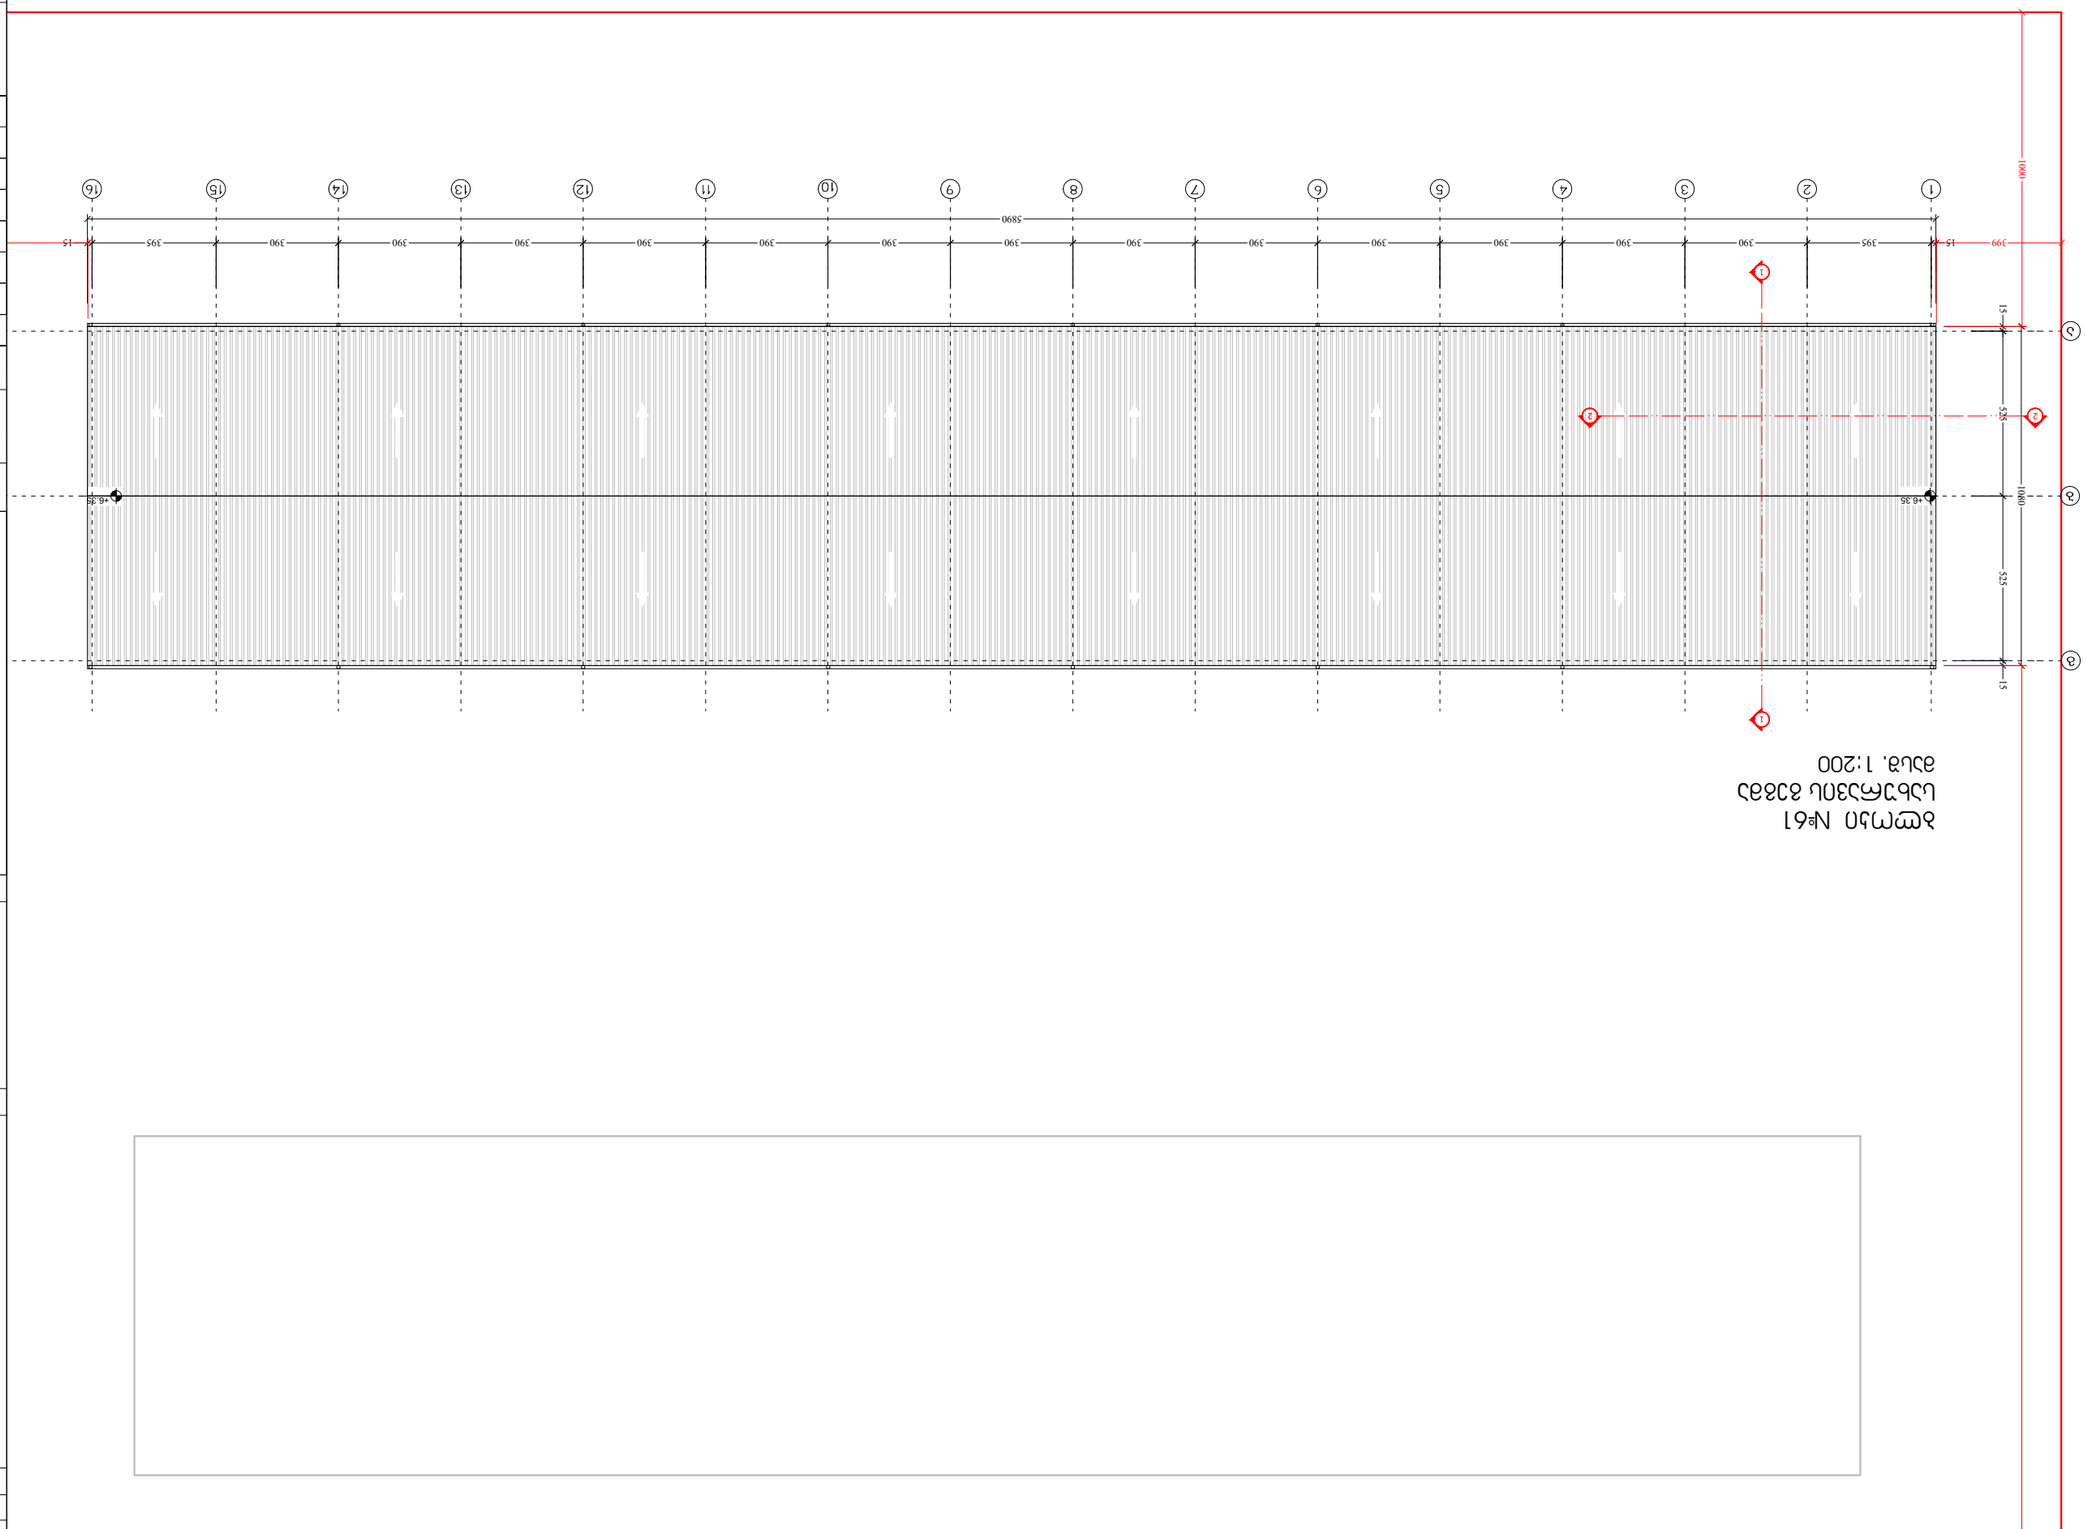


ფორმატი PAPER SIZE	კონტრაქტის № CONTRACT №	პროექტის № PROJECT №	ფაილის სახელი FILE NAME
A-3		1.6.07	gegmebi.dwg

LEGEND




KEY PLAN


ტელ: 551922555
E mail: n.chkhikvadze@freeuni.edu.ge

არქიტექტურა
ARCHITECTURE

მასშტაბი SCALE	1:200	თარიღი DATE OF ISSUE 29/01/2022

ცვლილებების REVISIONS

№	ცვლილების შინაარსი	თარიღი DATE
1		20/01/2023
2		
3		
4		
5		
6		



ფაზა STAGE	ნახაზების რაოდენობა INDEX	ფურც. PAGES
ფაზა PHASE		