
ჭრილები

ჭრილი 1-1 მ:1:200

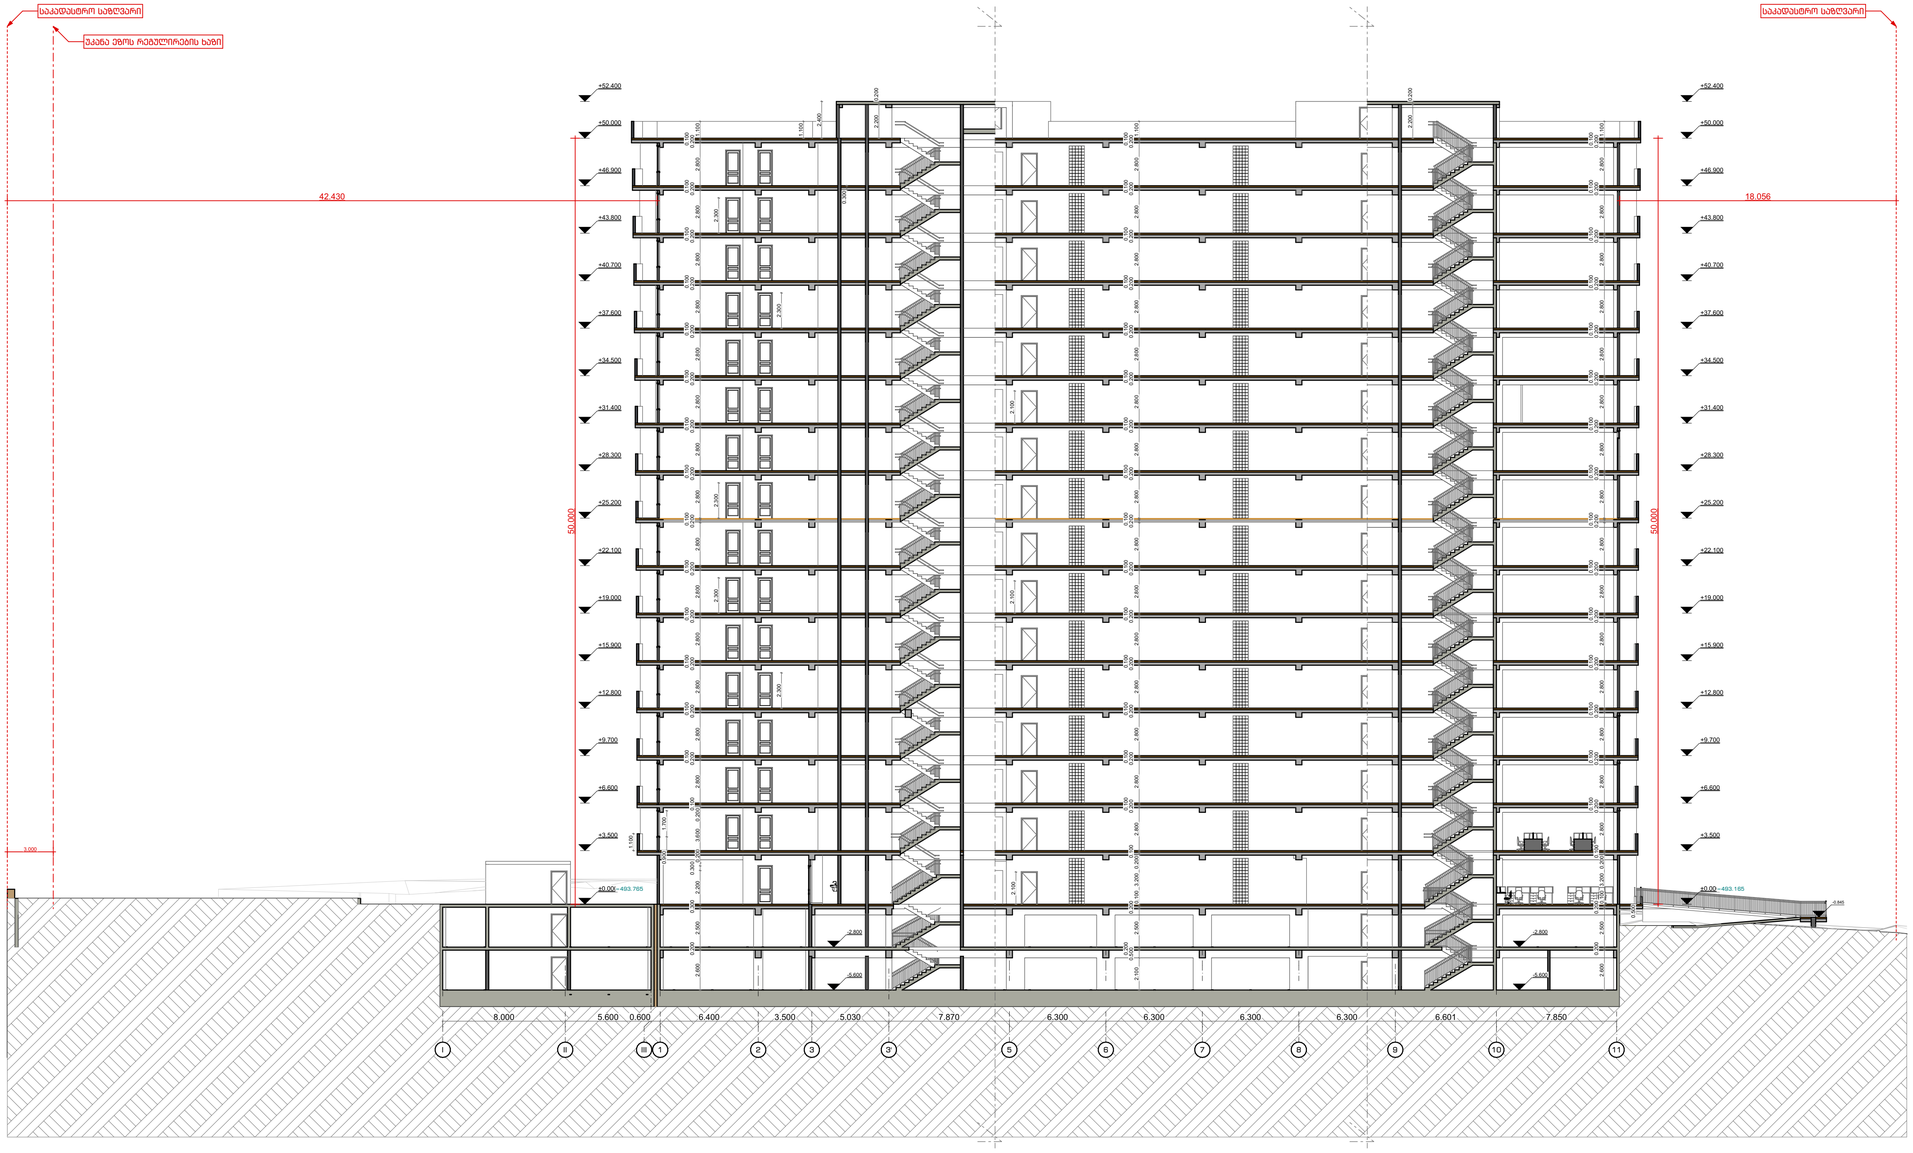

ექსპლიკაცია:	ფართები:	შენიშვნები:
		ზომები მოცემულია სანტიმეტრებში ნიშნულები მოცემულია მეტრებში

დამკვეთი client company	შპს აუტო დოკა ს/კ206027262
პროექტის დასახელება Job Title	მრავალფუნქციური კომპლექსი
პროექტის აღწერა Project Description	არქიტექტურული პროექტი

მისამართი: Address		
ქ.თბილისი,ჯავახეთის ქუჩა,№134 ს/კ 01.19.36.012.030		
	გვარი	ხელმოწერა
დირექტორი:	ლ.ხუხაშვილი	
მთ. არქიტექტორი:	კ.ხვედელიძე	
არქიტექტორი:	ლ. ხუხაშვილი	
არქიტექტორი:	მ. გეგეშიძე	
შეასრულა:		

საპროექტო ორგანიზაცია Company name
#Contact Company #Contact Full Name
TBILQALAQPROEQTI თბილქალაქპროექტი წყნეთის გზატკეცილი #52 თბილისი საქართველო

გვერდის დასახელება:		
ჭრილი 1-1		
მასშტაბი: Drawing Scale	1:200	ფერცლის ზომა A1
თარიღი: Date	2023	
პროექტის სტატუსი Project Status	გვერდი Page	გვერდების რაოდენობა Pages
არსებული	A. 29	








ჭრილი 1-1 დაკავებულობა მ:1:200

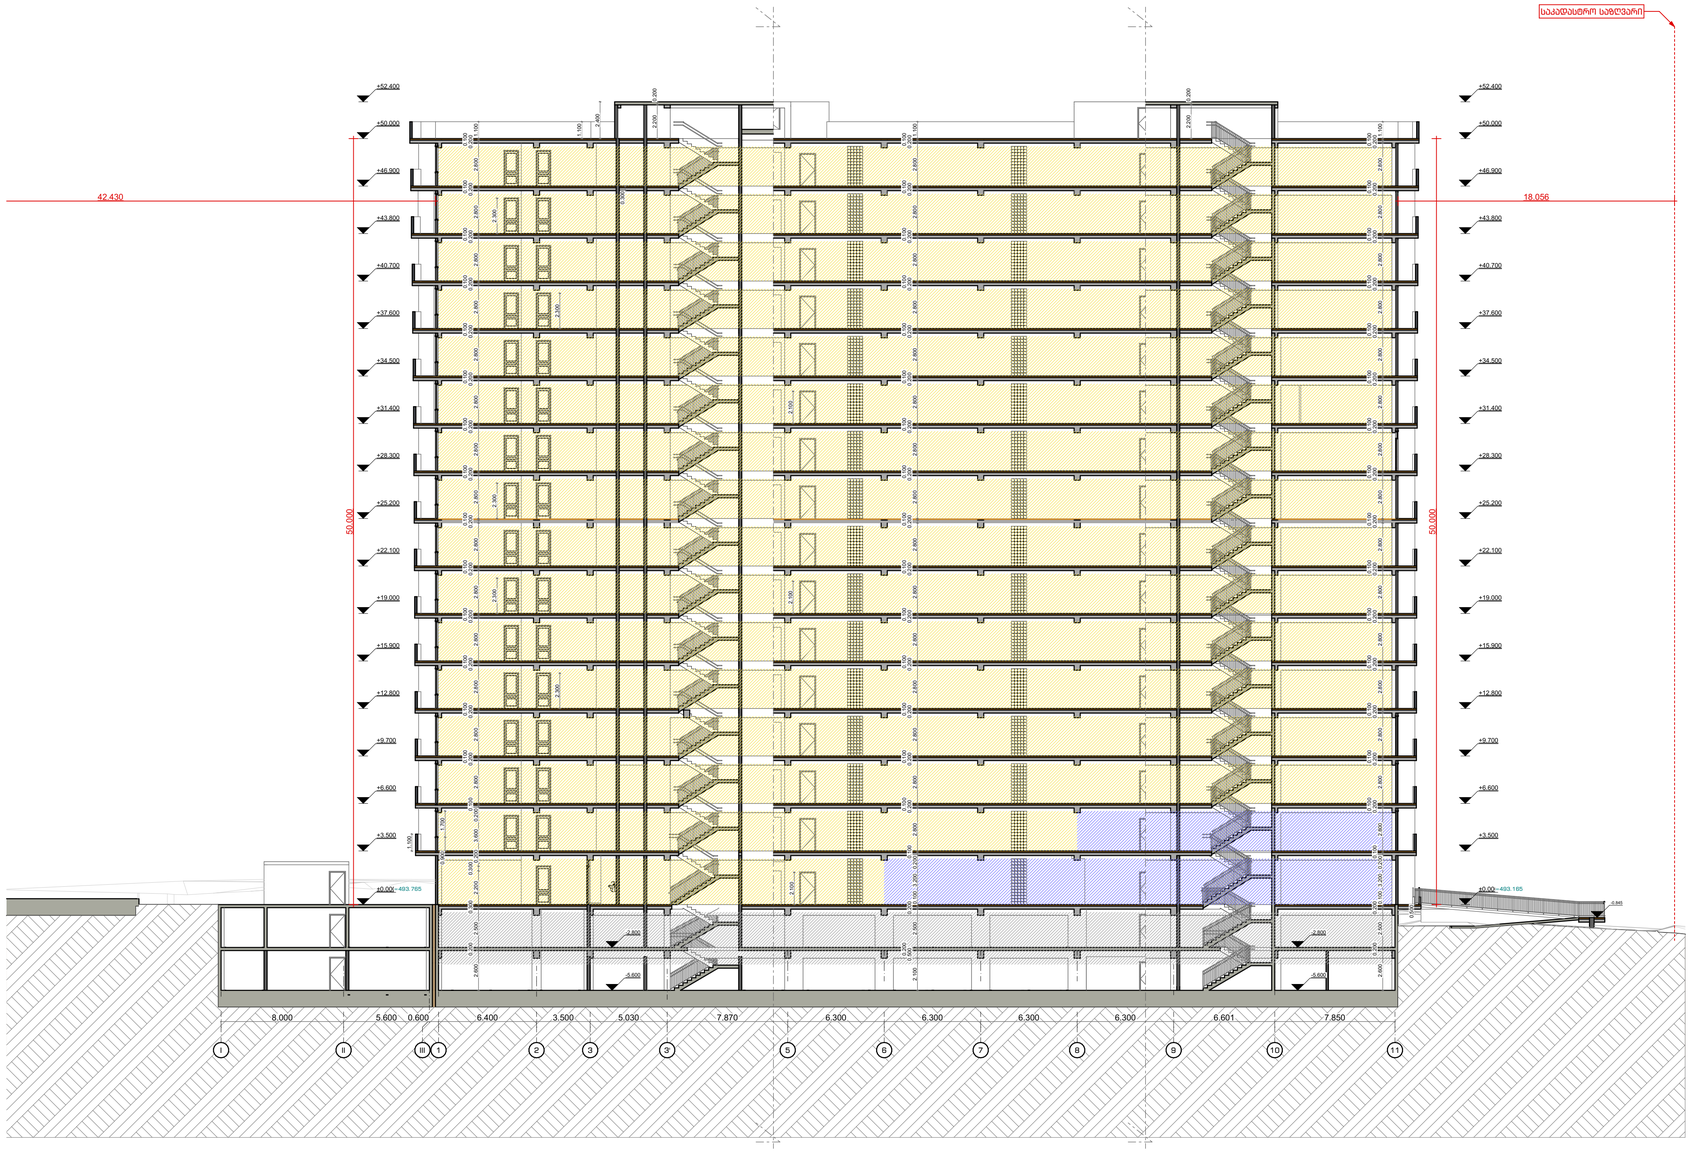

ექსპლიკაცია:	ფართები:	შენიშვნები:	დამკვეთი client company შპს აუფო დოკა ს/კ206027262	მისამართი: Address		საპროექტო ორგანიზაცია Company name	გვერდის დასახელება:
		ზომები მოცემულია სანტიმეტრებში ნიშნულები მოცემულია მეტრებში	პროექტის დასახელება Job Title მრავალფუნქციური კომპლექსი	ქ.თბილისი,ჯავახეთის ქუჩა,№134 ს/კ 01.19.36.012.030		#Contact Company #Contact Full Name	ჭრილი 1-1 დაკავებულობა
			პროექტის აღწერა Project Description არქიტექტურული პროექტი		გვარი ხელმოწერა	TBILQALAQPROEQTI თბილქალაქპროექტი	მასშტაბი: 1:200 ფურცლის ზომა A1 თარიღი: 2023 პროექტის სტატუსი: არსებული გვერდი: A.29 გვერდების რაოდენობა
				დირექტორი:	ლ.ხუხაშვილი	წყნეთის მზატკეცილი #52 თბილისი საქართველო	
				მთ. არქიტექტორი:	კ.ხვედელიძე		
				არქიტექტორი:	ლ. ხუხაშვილი		
				არქიტექტორი:	მ. გეგეშიძე		
				შემსრულე:			

ჭრილი 2-2 დაკავებულობა მ:1:200

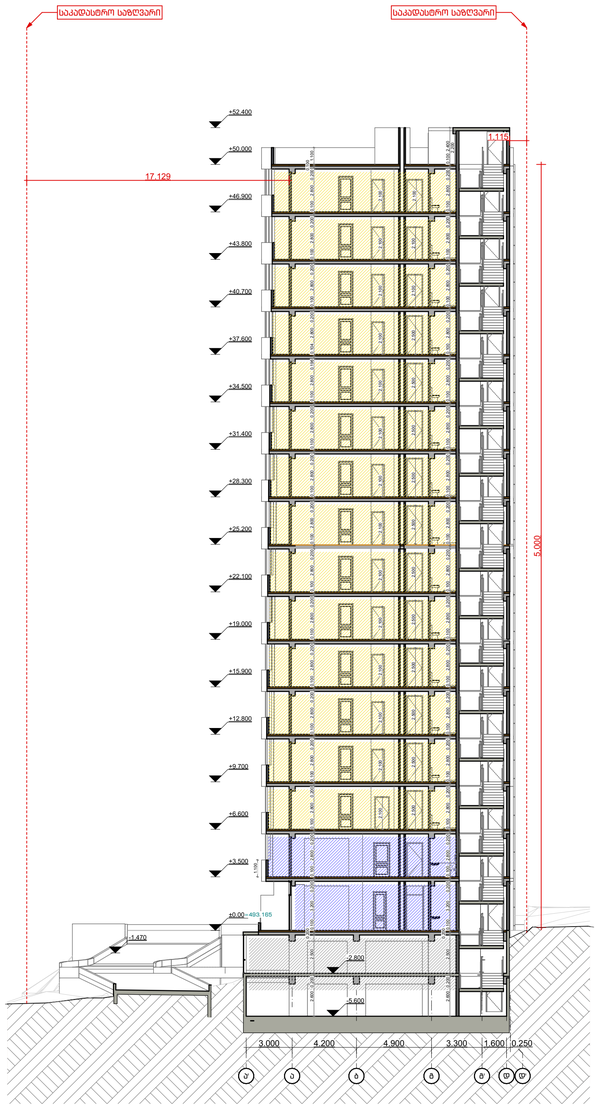

ექსპლიკაცია:	ფართები:	შენიშვნები:	დამკვეთი client company: შპს აუტო დოკა ს/კ206027262	მისამართი: Address	საპროექტო ორგანიზაცია Company name	გვერდის დასახელება:
		ზომები მოცემულია სანტიმეტრებში ნიშნულები მოცემულია მეტრებში	პროექტის დასახელება Job Title: მრავალფუნქციური კომპლექსი	ქ.თბილისი,ჯავახეთის ქუჩა,№134 ს/კ 01.19.36.012.030	#Contact Company #Contact Full Name	ჭრილი 2-2 დაკავებულობა
			პროექტის აღწერა Project Description: არქიტექტურული პროექტი		TBILQALAQPROEQTI თბილქალაქპროექტი წყნეთის გზატკეცილი #52 თბილისი საქართველო	

	გვარი	ხელმოწერა
დირექტორი:	ლ.ხუხაშვილი	
მთ. არქიტექტორი:	კ.ხვედელიძე	
არქიტექტორი:	ლ. ხუხაშვილი	
არქიტექტორი:	მ. გაგეშიძე	
შეასრულა:		

მასშტაბი: Drawing Scale	1:200	ფურცლის ზომა A1
თარიღი: Date	2023	
პროექტის სტატუსი Project Status	გვერდი Page	გვერდების რაოდენობა Pages
არსებული	A.30	