არსებული შენობის ანაზომი სადემონტაჟო და არასადემონტაჟო ნაწილის ჩვენებით

შენობა ნაგებობის სადემონტაჟო ნაწილი

შენობა ნაგებობის არასადემონტაჟო ნაწილი

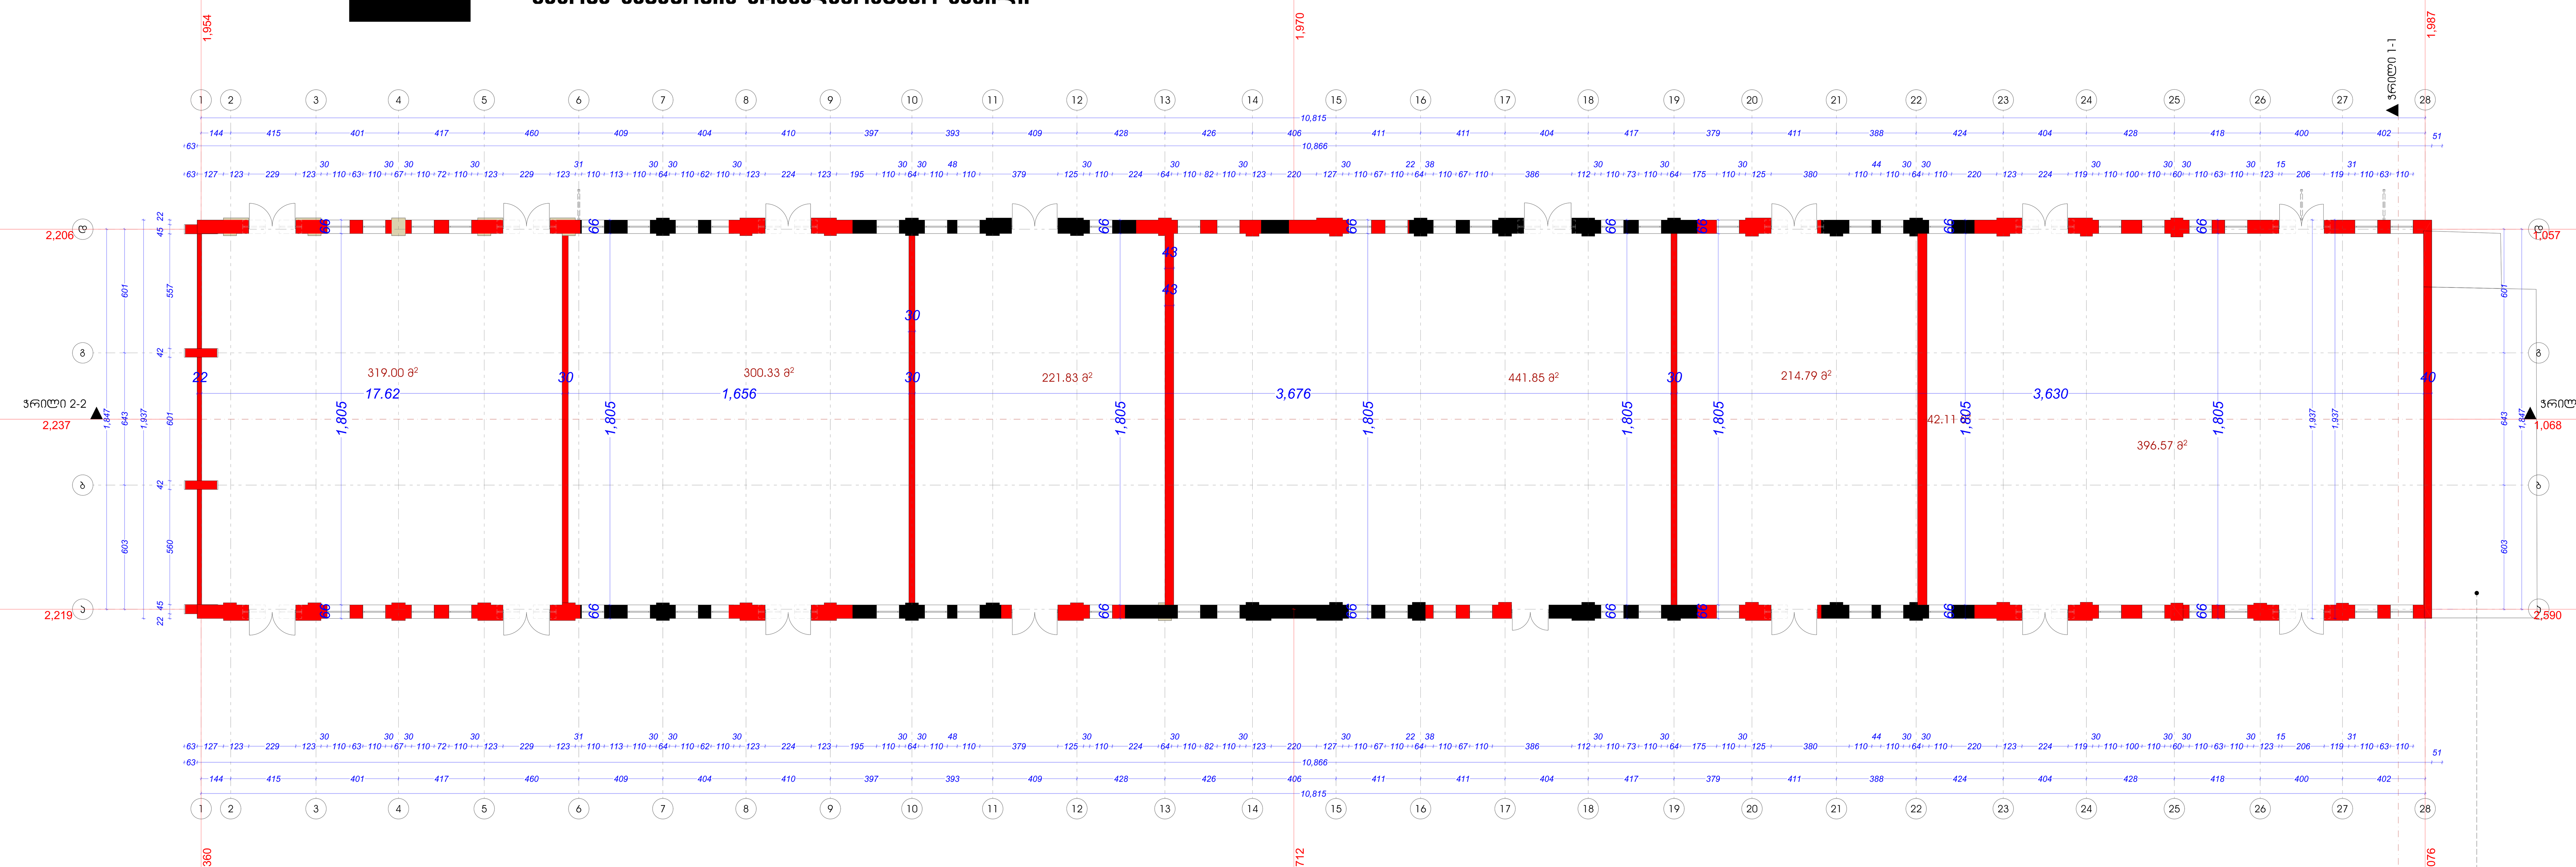

კორექტირების შედეგად მიღებული გეგმა (შედარებისთვის) 0.00 ნიშნულზე

შენობა ნაგებობის არსებული კედლები (შენარჩუნდება)

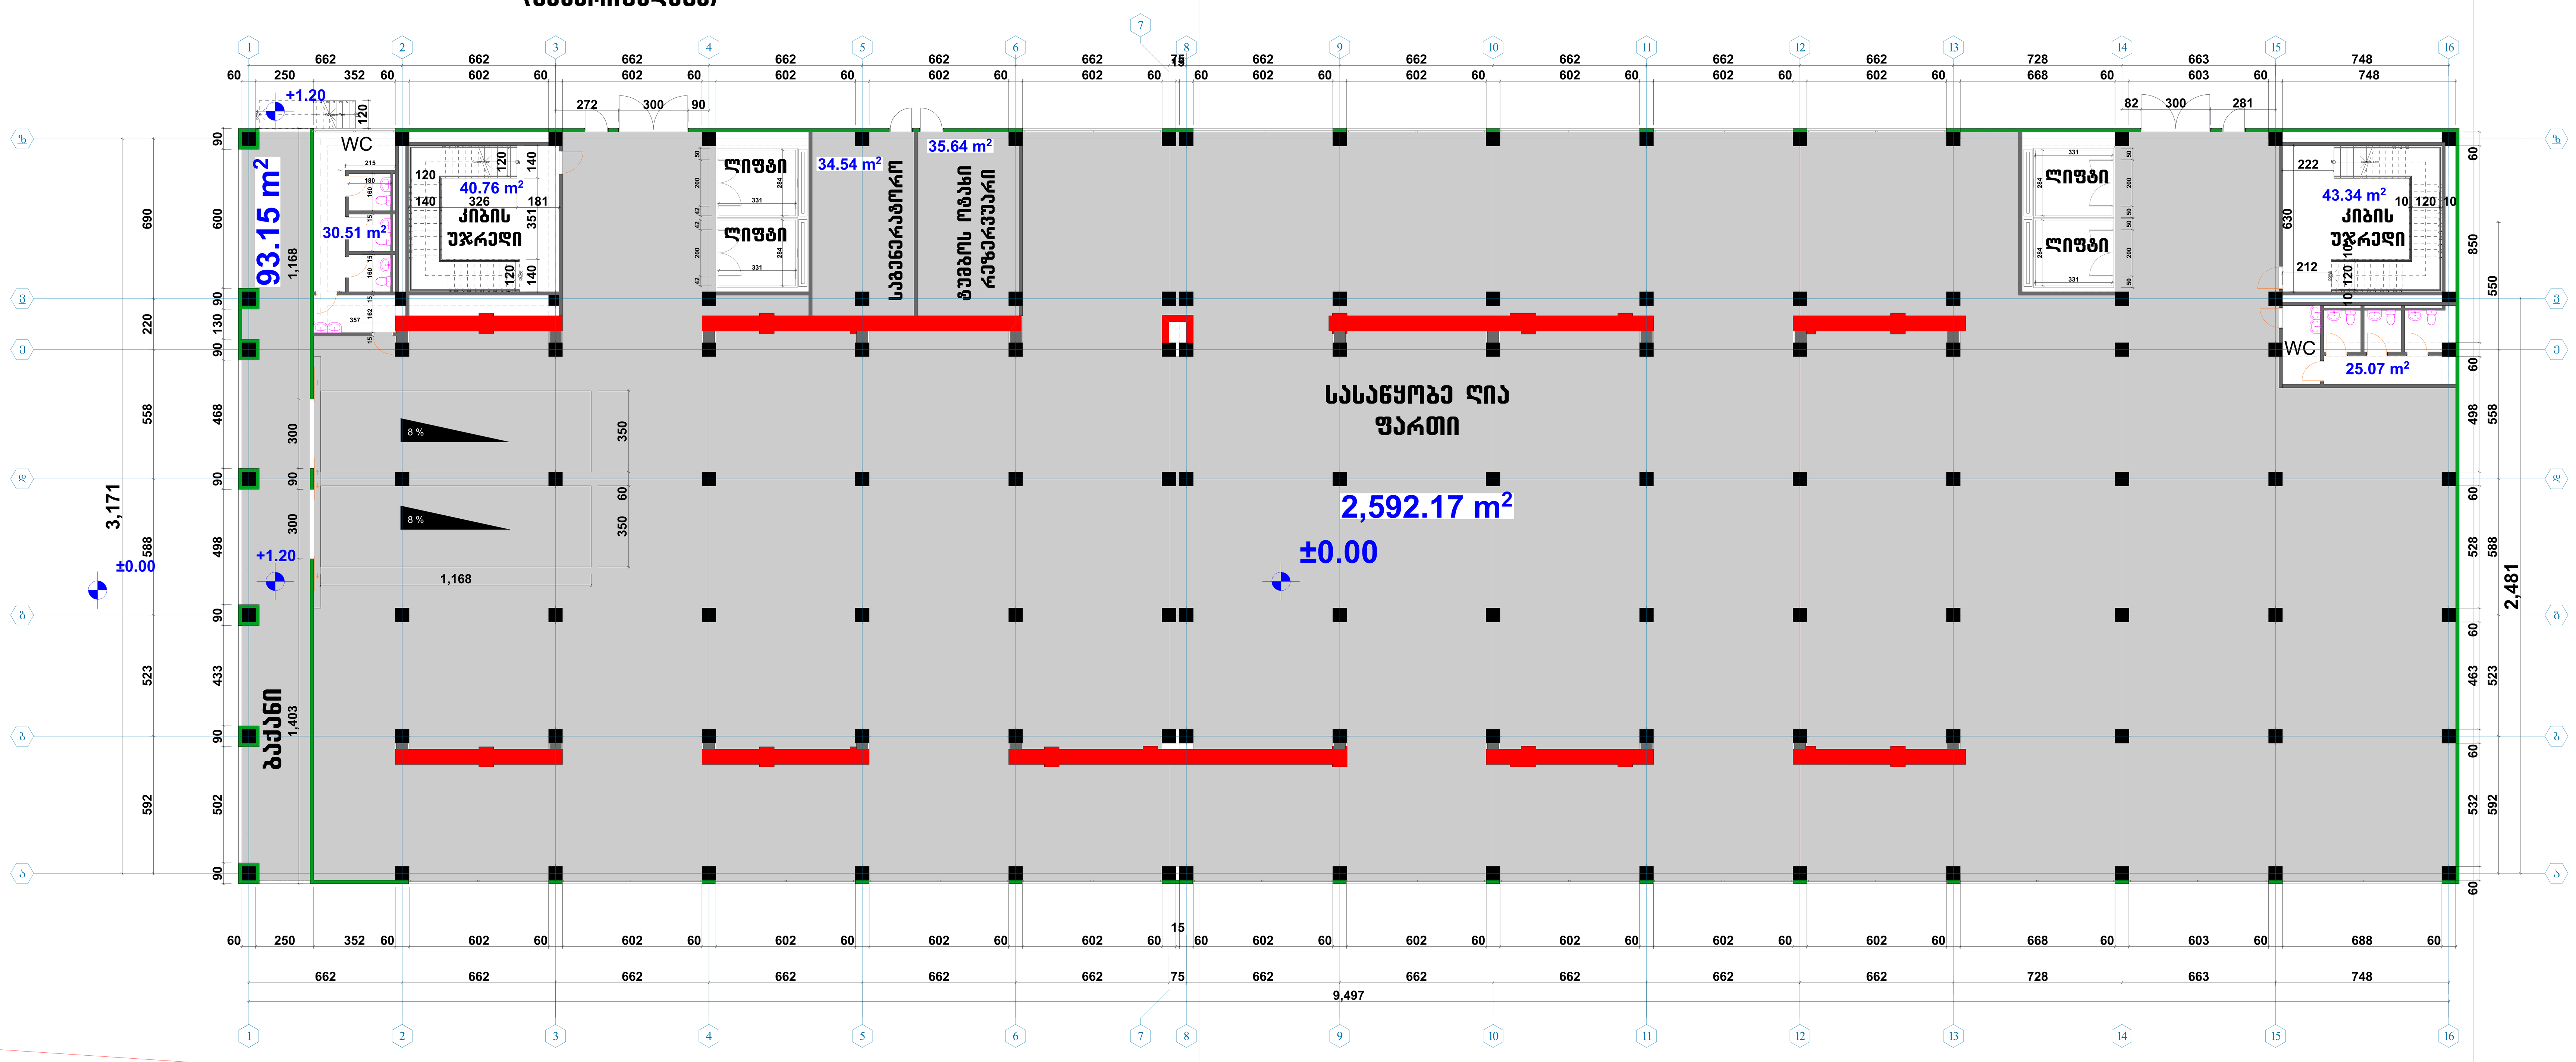

გ ა ნ ც ხ ა დ ე ბ ა

მე, გიორგი ხუციშვილი (პ/ნ **01001041313**), როგორც პროექტის ავტორი ვაცხადებ თანხმობას, რომ კარლო მშვიდობაძემ (პ/ნ 62001038592) შეიტანოს ცვლილება პროექტში (შენობა/ნაგებობა N1/1-ის რეკონსტრუქციის პროექტში, განცხადების N AR1443604, გადაწყვეტილება N 2980339) შეათანხმოს და აიღოს მშენებლობის ნებართვა მისამართზე: ქ. თბილისი, გიორგი ნადარეიშვილის ქუჩა N9, საკ. კოდი: 01.17.11.009.016.

ვიორგი ხუციშვილი

*ორი ათას ოცდასამი წლის ხუთ ივლისს, მე, ნოტარიუს ოთარ გოლოძეს (სანოტარო ბიურო მდებარე მისამართზე: თბილისი, ქუჩა ომარ ხიზანიშვილი, №30, მე-2 სართული, №8) მომმართა **გიორგი ხუციშვილმა,** რომელმაც მოითხოვა განცხადების ტექსტის შედგენა და მასზე მისი ხელმოწერის ნამდვილობის დამოწმება.*

*მე შევამოწმე მისი ვინაობა და დავრწმუნდი, რომ ნამდვილად **გიორგი ხუციშვილმა** (დაბ: 04.12.1987წ. მის: თბილისი, მუხიანის დასახლება, II მიკრო/რაიონი, კორპუსი 19, ბინა 26, პ/ნ 01001041313) მომმართა.*

მე შევამოწმე მისი ქმედუნარიანობა და ვადასტურებ, რომ მის ქმედუნარიანობაში ეჭვის შეტანის საფუძველი არ მქონდა. მე შევადგინე განცხადების ტექსტი, რომელიც წავუკითხე ხელმომწერ პირს. მან თავადაც წაიკითხა განცხადების ტექსტი და განაცხადა, რომ იგი

სრულად გამოხატავს მის ნებას, რის შემდეგაც ჩემი თანდასწრებით მოაწერა ხელი მის ერთ ეგზემპლარს.

გადახდილია საქართველოს მთავრობის 2011 წლის 29 დეკემბრის №507-ე დადგენილების 31-ე მუხლის თანახმად 16 ლარი, 5 ლარი სანოტარო მოქმედების რეგისტრაციის საფასური, თანახმად 39-ე მუხლისა, ასევე საქართველოს საგადასახადო კოდექსის 166-ე მუხლის თანახმად დღგ – 2.88 ლარი.

ნოტარიუსი
ოთარ გოლოძე

საქართველო ნოტარიუსი ოთარ გოლოძე GEORGIA NOTARY OTAR GOLODZE 01024023791

სანოტარო მოქმედების რეგისტრაციის ნომერი	N230893311
სანოტარო მოქმედების რეგისტრაციის თარიღი	05.07.2023 წ
სანოტარო მოქმედების დასახელება	ხელმოწერის ნამდვილობის დამოწმება
ნოტარიუსი	ოთარ გოლოძე
სანოტარო ბიუროს მისამართი	თბილისი, ქუჩა ომარ ხიზანიშვილი, N 30, მე-2 სართული, N8
სანოტარო ბიუროს ტელეფონი	577 111 881
სანოტარო მოქმედების ინდივიდუალური ნომერი	02951695265623

სანოტარო მოქმედებისა და სანოტარო აქტის შესახებ ინფორმაციის (მისი შექმნის, შეცვლის და/ან გაუქმების შესახებ) მიღება–გადამოწმება შეგიძლიათ საქართველოს ნოტარიუსთა პალატის ვებ–გვერდზე: www.notary.ge ასევე შეგიძლიათ დარეკოთ ტელეფონზე: +995(32) 2 66 19 18