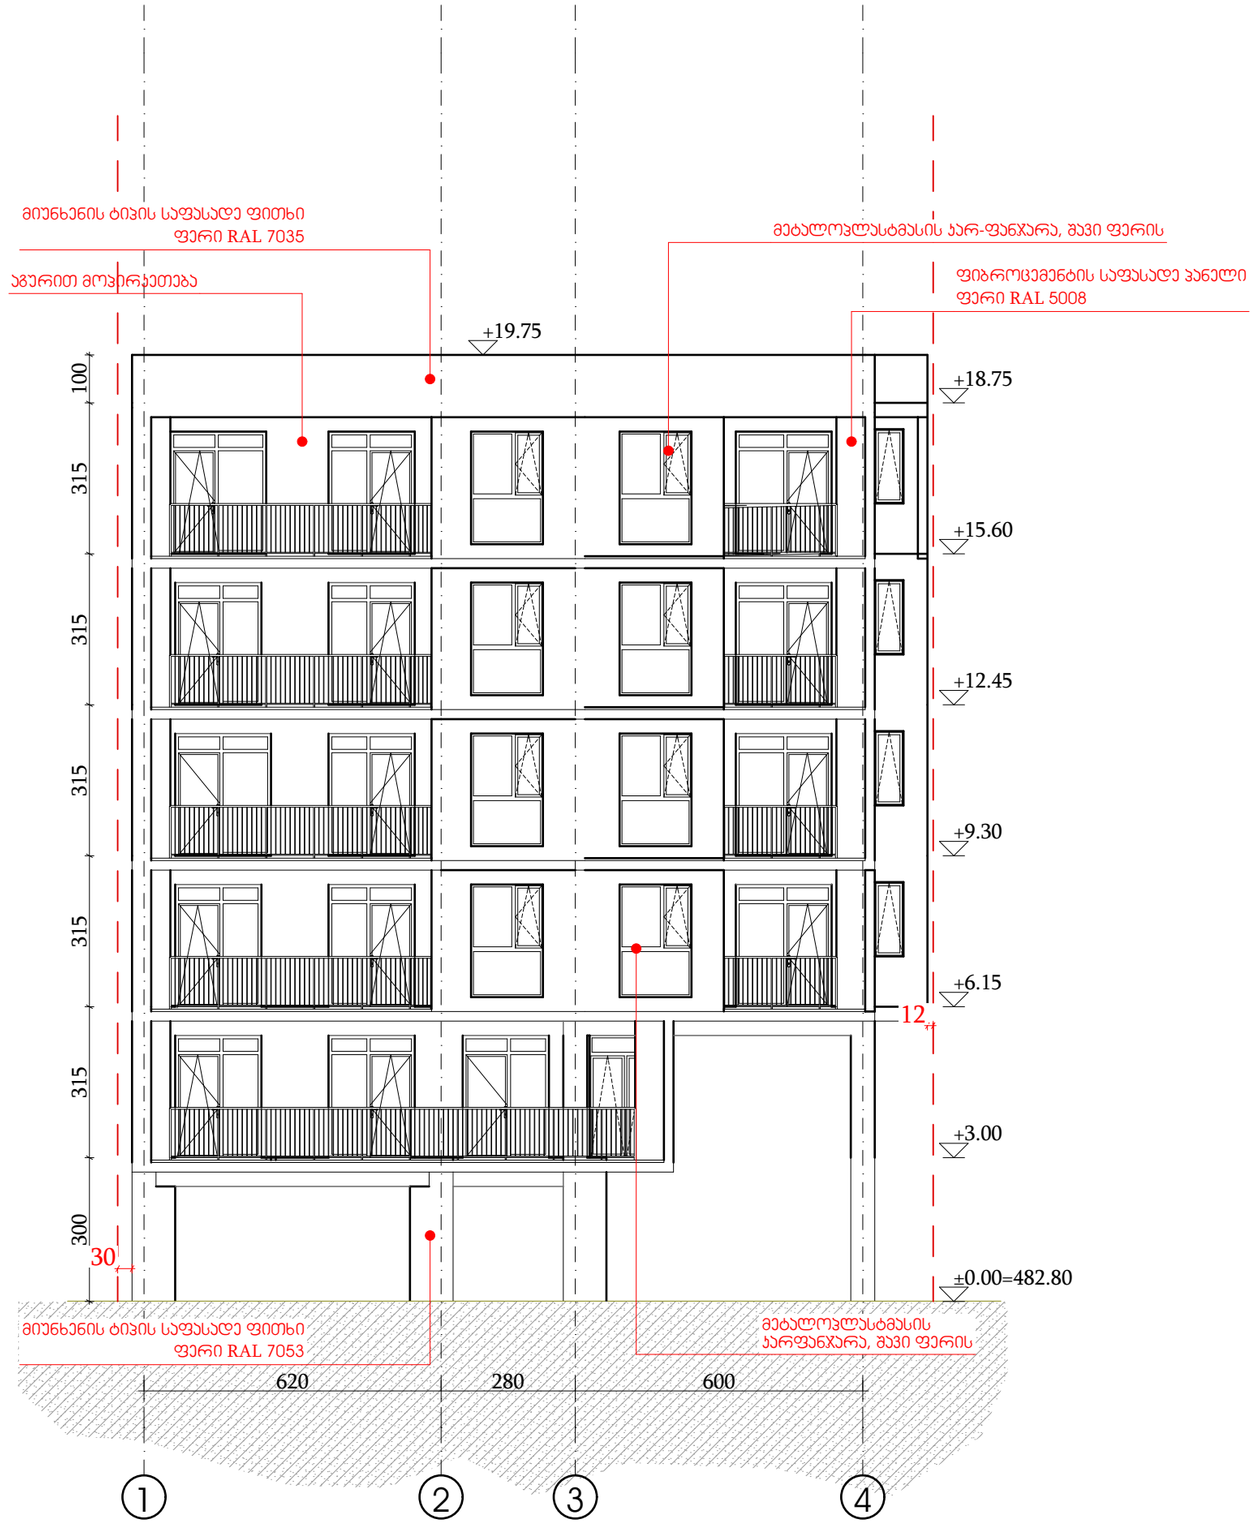

შპს „კასკადი"
ქ. თბილისი, საბურთალოს რაიონი, ზ. ანდრონიკაშვილის ქ. №3
tel: +995 32 2 91 41, e-mail: info@kaskadi.ge

ეზო

ობიექტის მისამართი
ADDRESS

ქ. თბილისი, საბურთალოს რაიონი, ზ. ანდრონიკაშვილის ქ. №3

საავტორო უფლებები დაცულია. ნებისმიერი ასლის გადაღება, გამრავლება, გავრცელება, გაყიდვა, ან სხვა მსგავსი მოქმედება ნებადართულია მხოლოდ შპს „კასკადის" წერილობითი ნებართვით.
Copyright, LLC "KASKADI". All Rights Reserved. The Reproduction, Copying, Sale, Licensing, or any other distribution or use of these drawings, any portion thereof, or duplicates deprecated hereon is Strictly Prohibited unless expressly authorized in writing by "KASKADI" LLC.

პროექტის #
PROJECT #

2023/KS/ID-D

ნაგებობის დასახელება
BUILDING NAME

საცხოვრებელი კომპლექსის მშენებლობა

ნაგებობის ნაწილი
PART OF BUILDING

ეზო

ნახაზის დასახელება
SHEET NAME

ფასადი 3

ნახაზის ნომერი
SHEET #

A/ს 01.72.14.040.235

პროექტის სტადია
PROJECT STAGE

მშენებლობის ეროვნული ნებართვა

ვერსია
REVISION

A

თარიღი
DATE

#Production Date

მასშტაბი
SCALE

NTS

ფორმატი
PAPER SIZE

A2

ფურცელი
SHEET

ფურცლების რაოდენობა
SHEETS

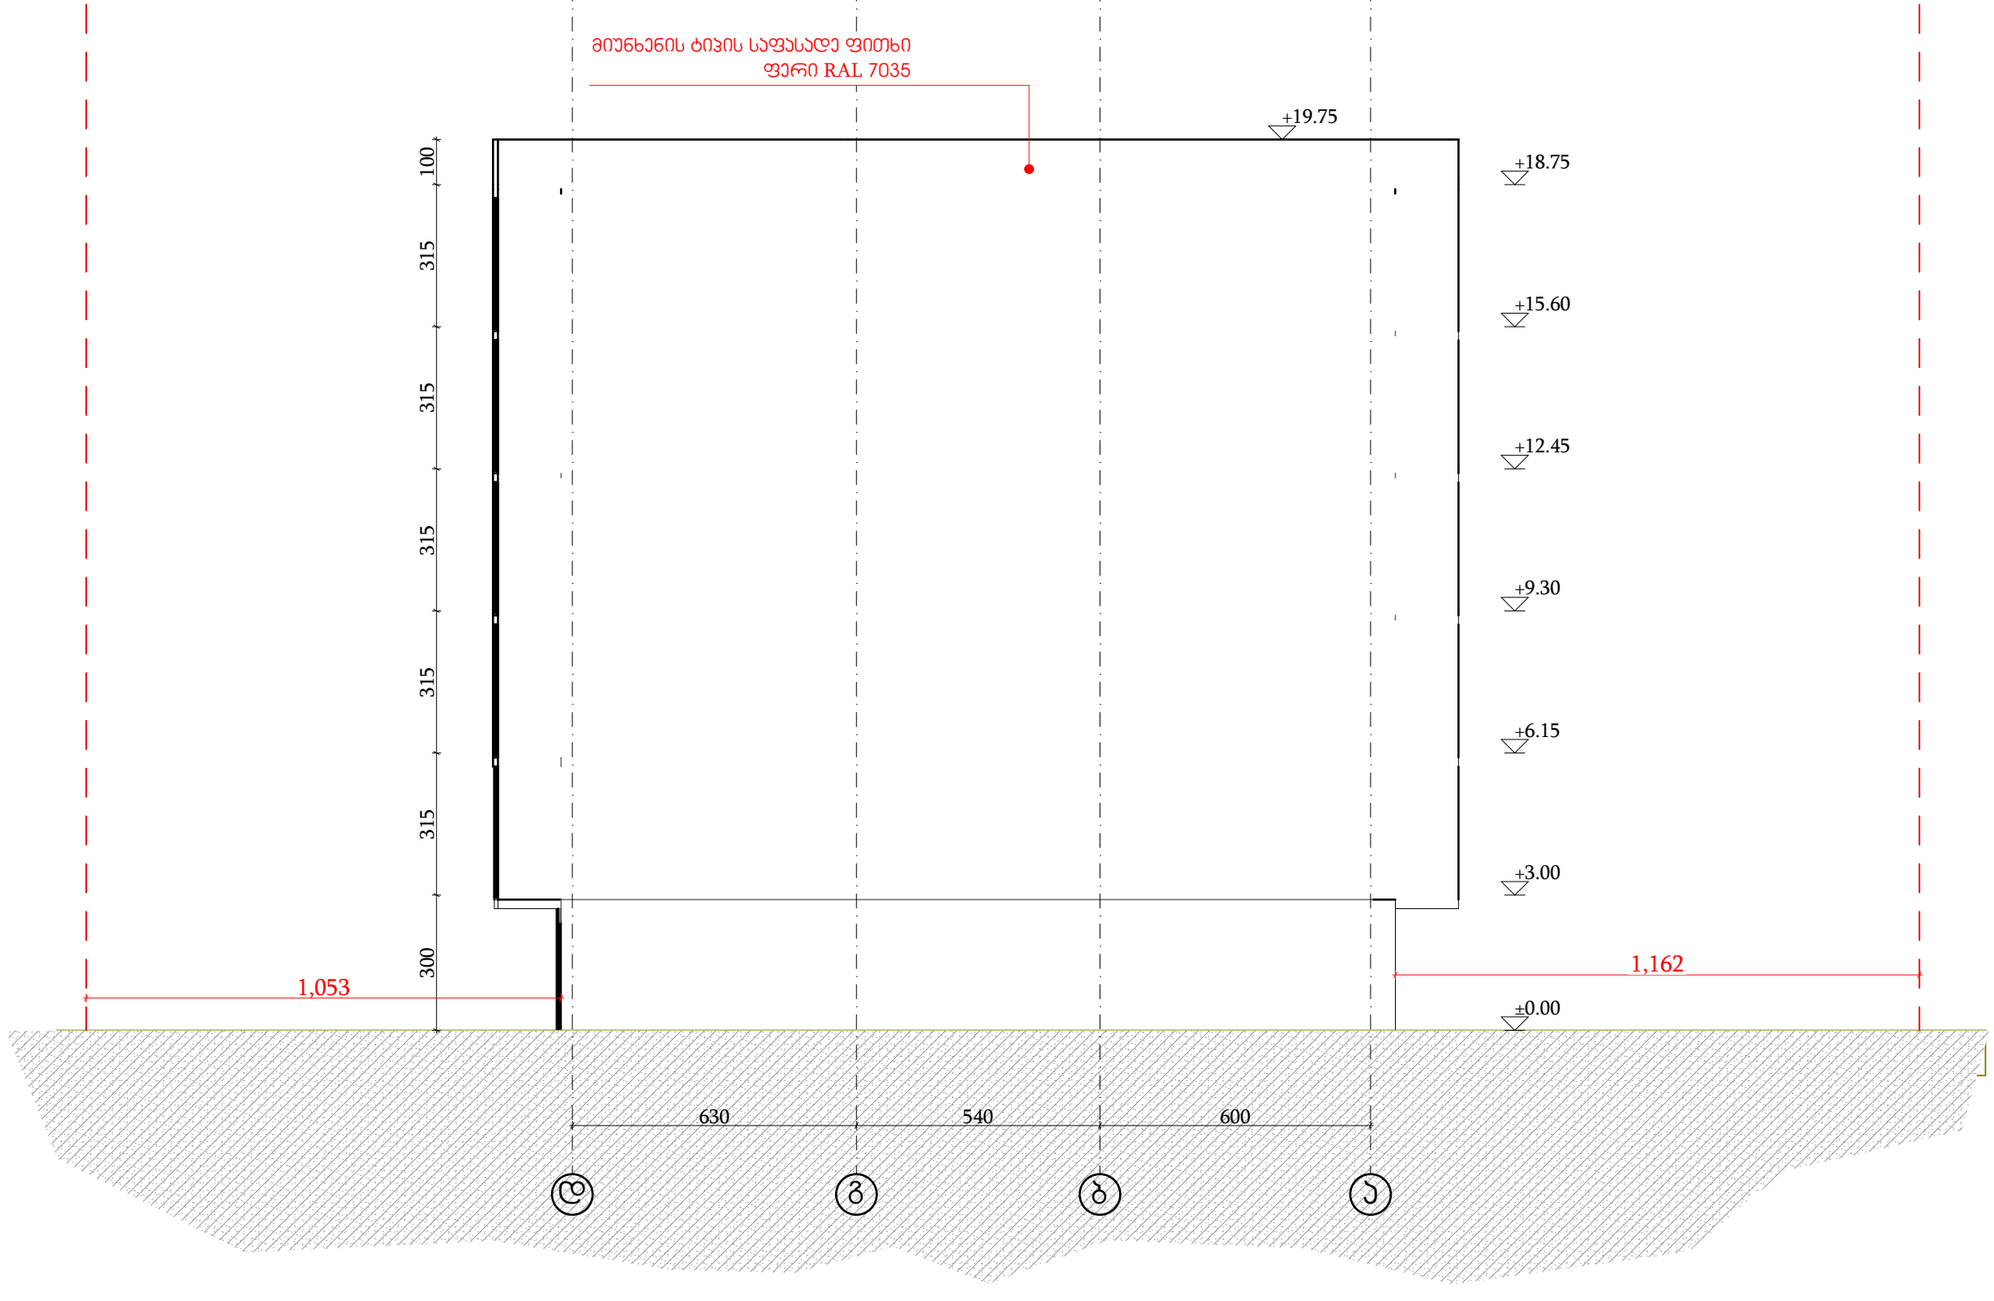







ფრ2

2023/KS/ID-D


ფორმატი	A
თარიღი	#Production Date
მასშტაბი	NTS
ფურცელი	3030

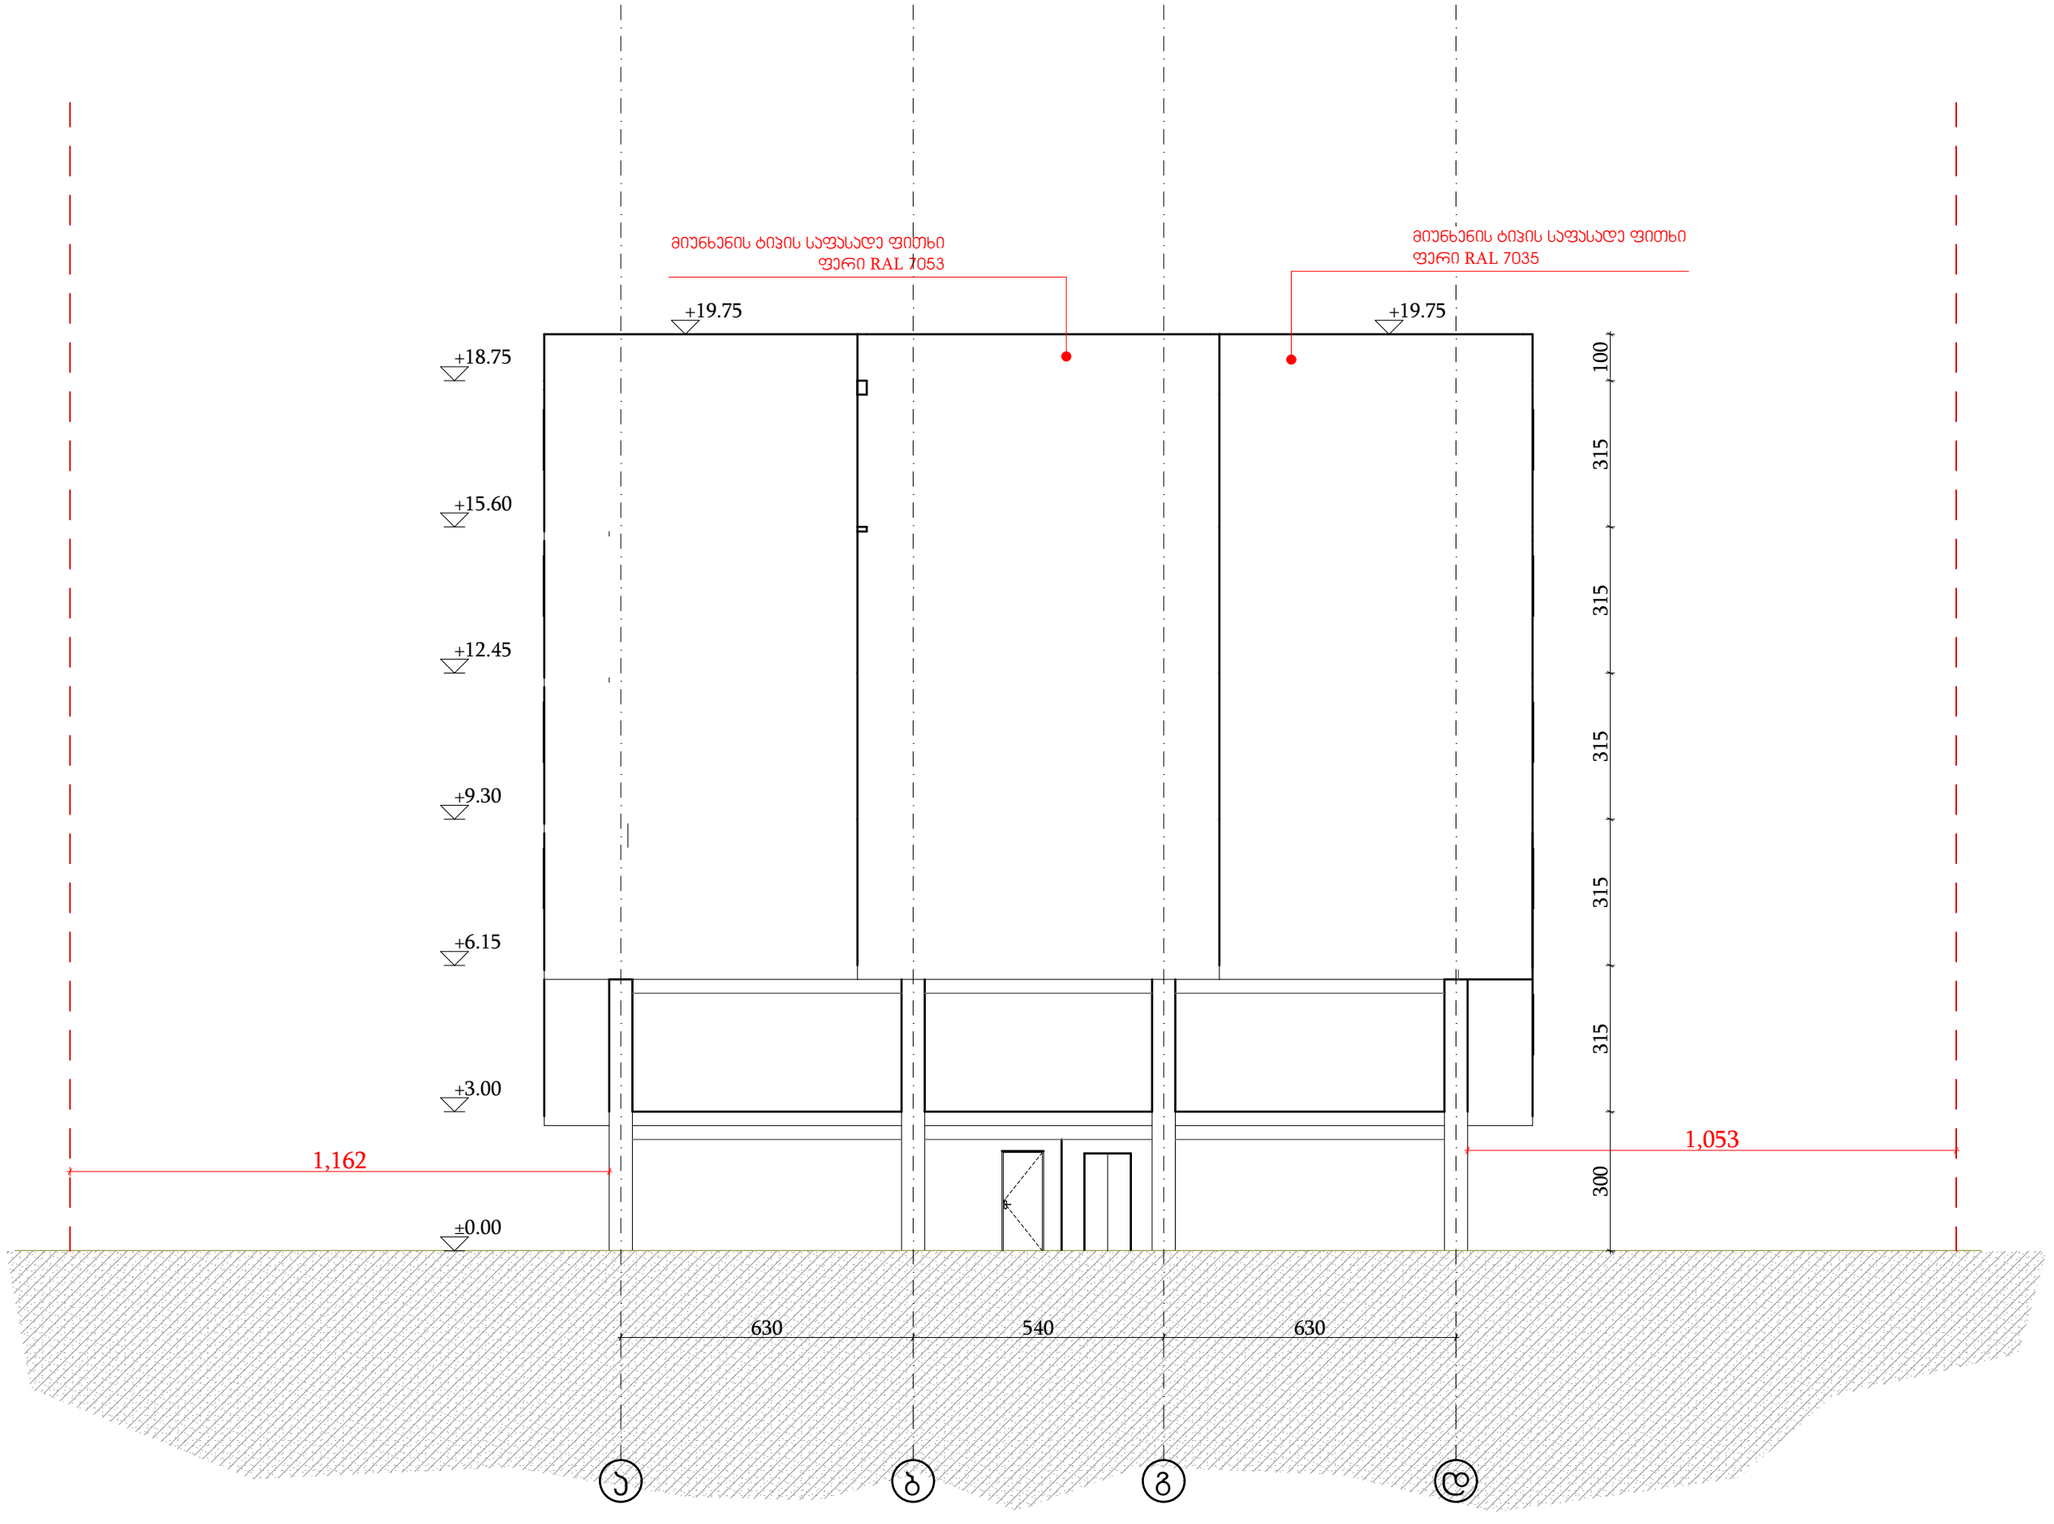










ნახაზის ნომერი SHEET NO.: 3

ნახაზის ზომა SHEET SIZE: A

თარიღი DATE: #Production Date

მასშტაბი SCALE: NTS

ფურცელი SHEET: 3 ფურც.

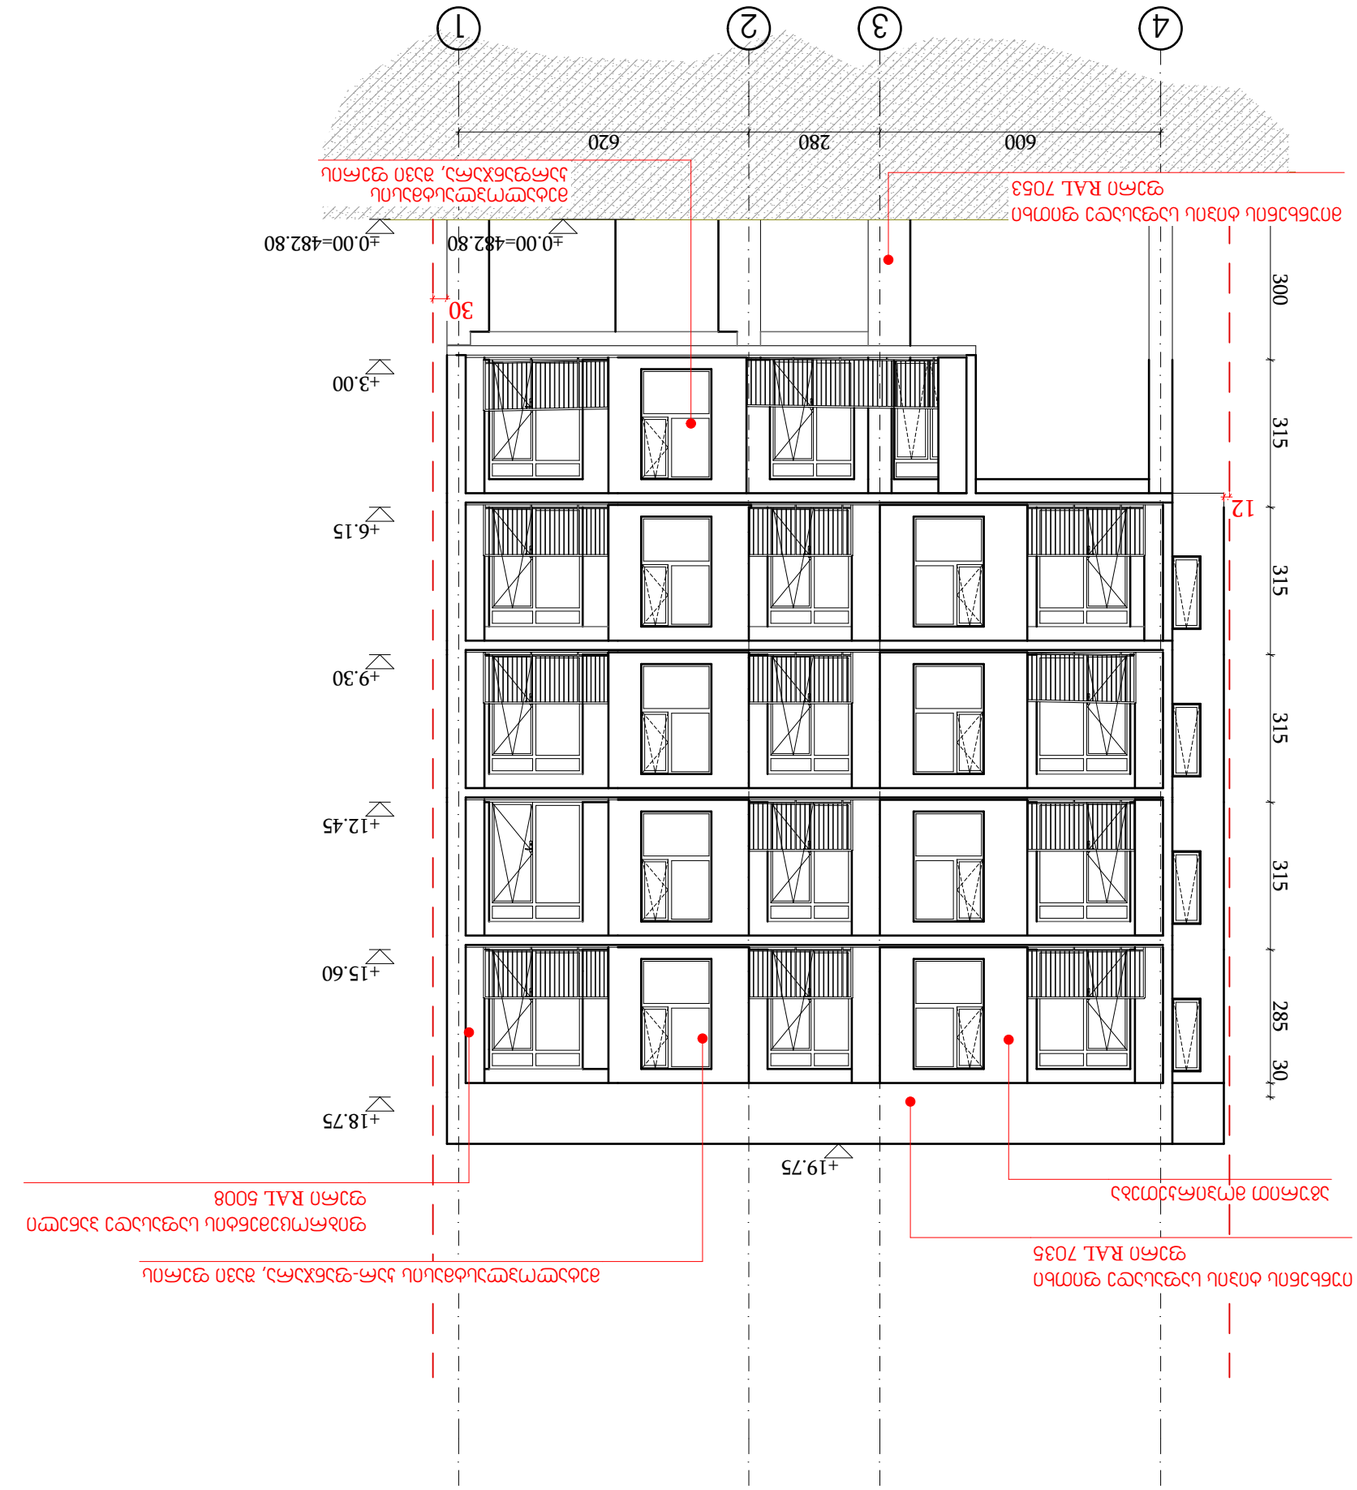





