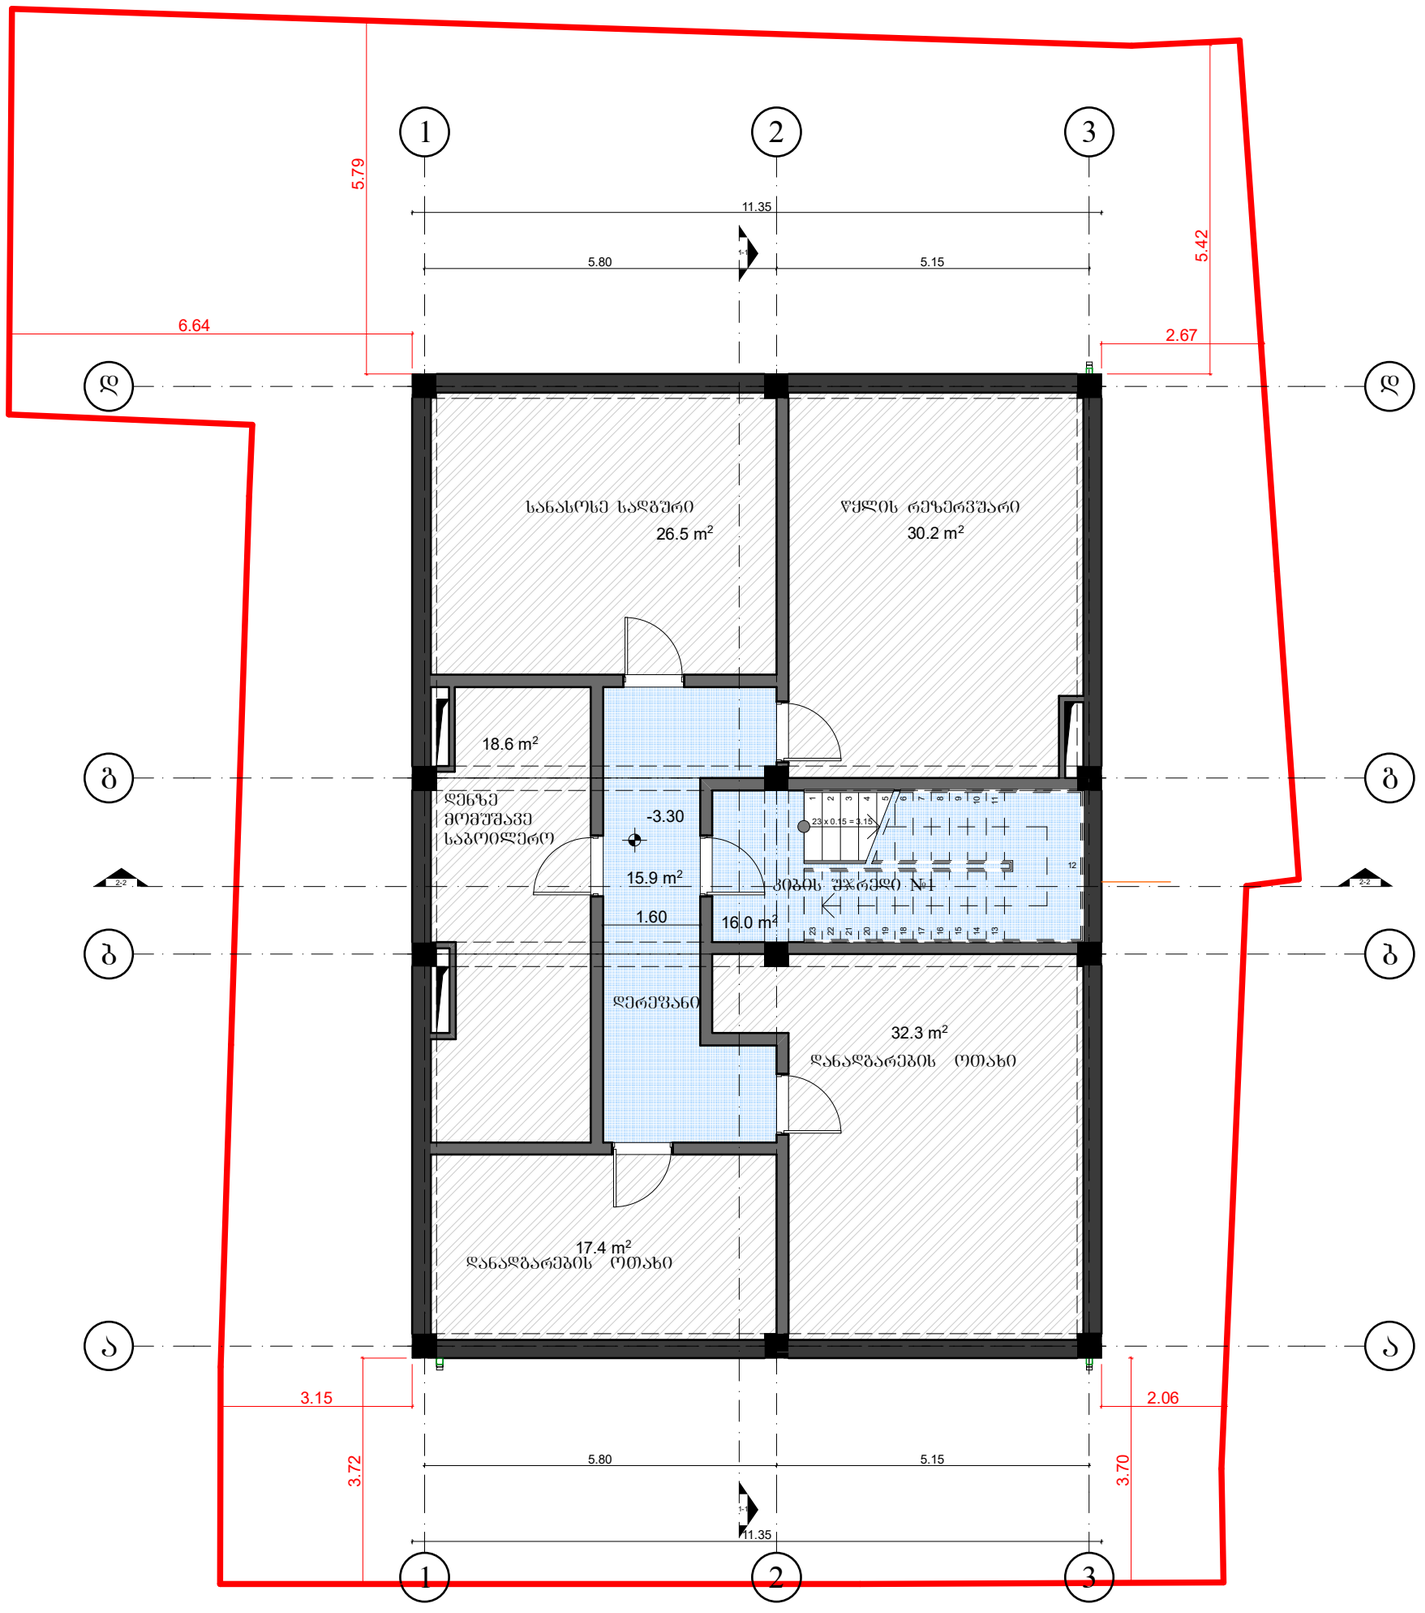

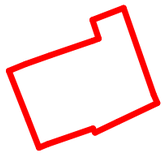

ეკა ბეჟანიშვილის ქუჩა №9ა

პირობითი ნიშნები

ბლოკის კედელი

კოლონა

შახტა

ნომრის ტიპი — TWIN DBL

ღერძი

რიგგელი

ჭრილის ხაზი

ნიშნული — +3.30

შენიშვნები

დამკვეთი

შ.პ.ს. “ატლასი“

მისამართი:
ქობულეთი,
ბურამიშვილის გამზირი N1

თანამდებობა	გვარი	ხელმოწერა
არქიტექტორი	ქ.ჩხიკვაძე	
დაამუშავა	ქ.ჩხიკვაძე	
შეამოწმა		

პროექტი

სასტუმრო ეკა ბეჟანიშვილის ქუჩაზე

ნახაზი

ბეგბგა -3.30 ნიშნულზე

ფორმატი	მასშტაბი
A3	1:100
თარიღი	სტადია
09.01.2023	DD
ფურცლები	ფურცელი №



























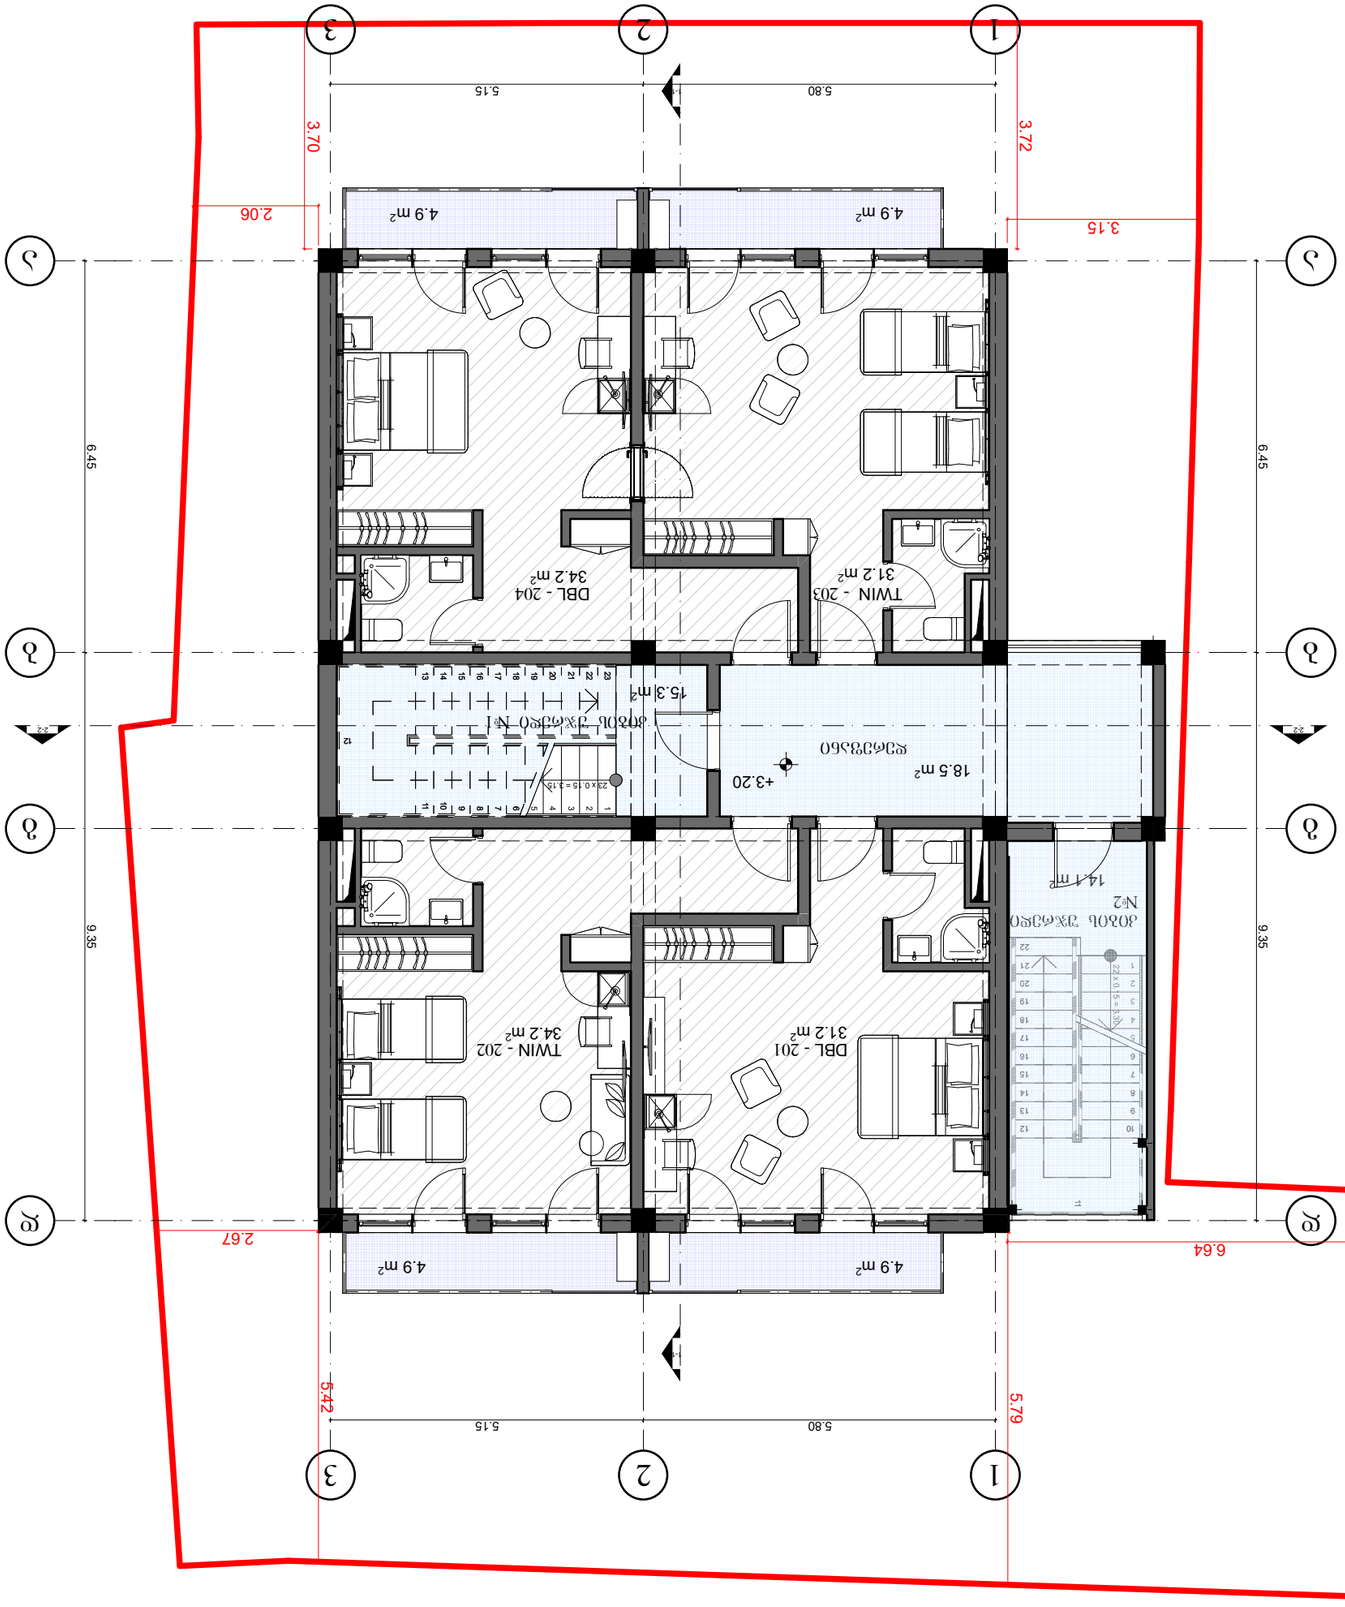














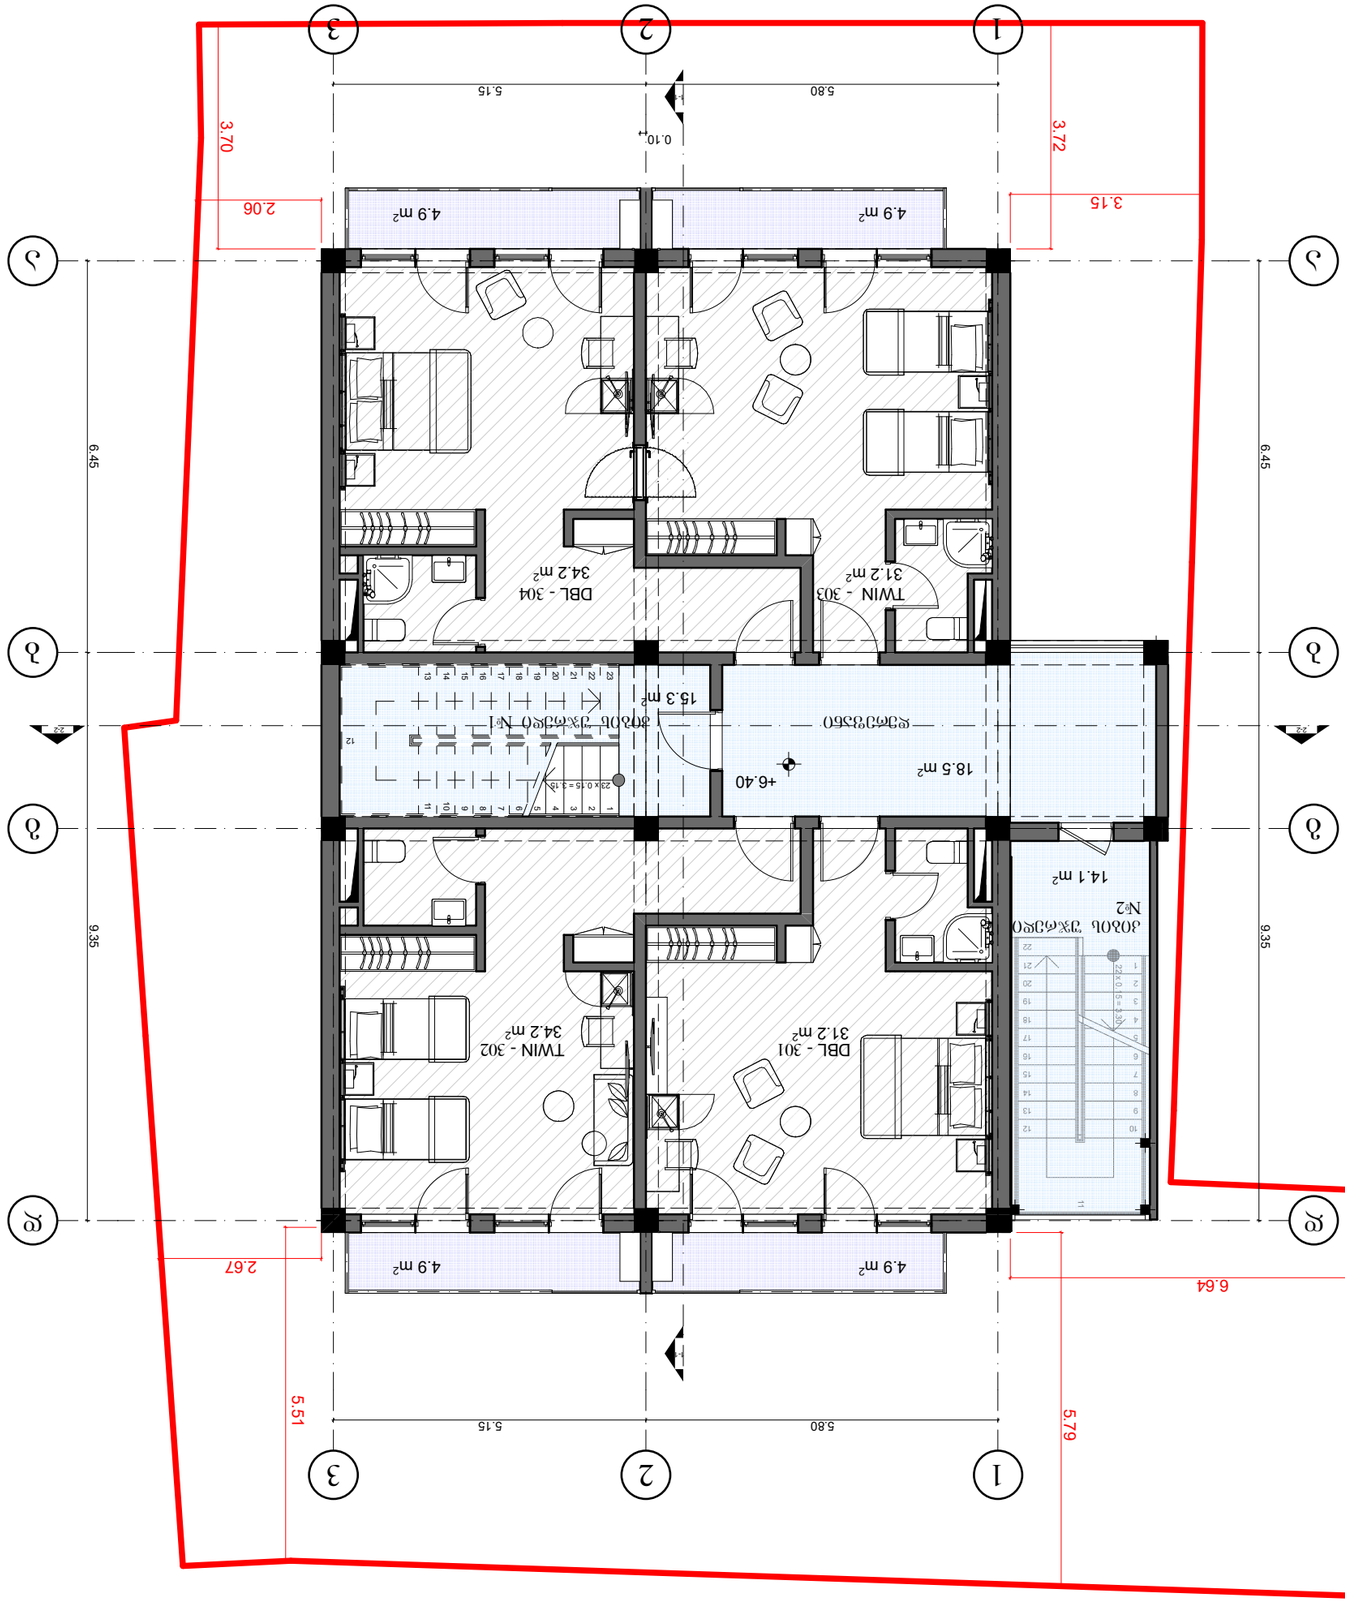



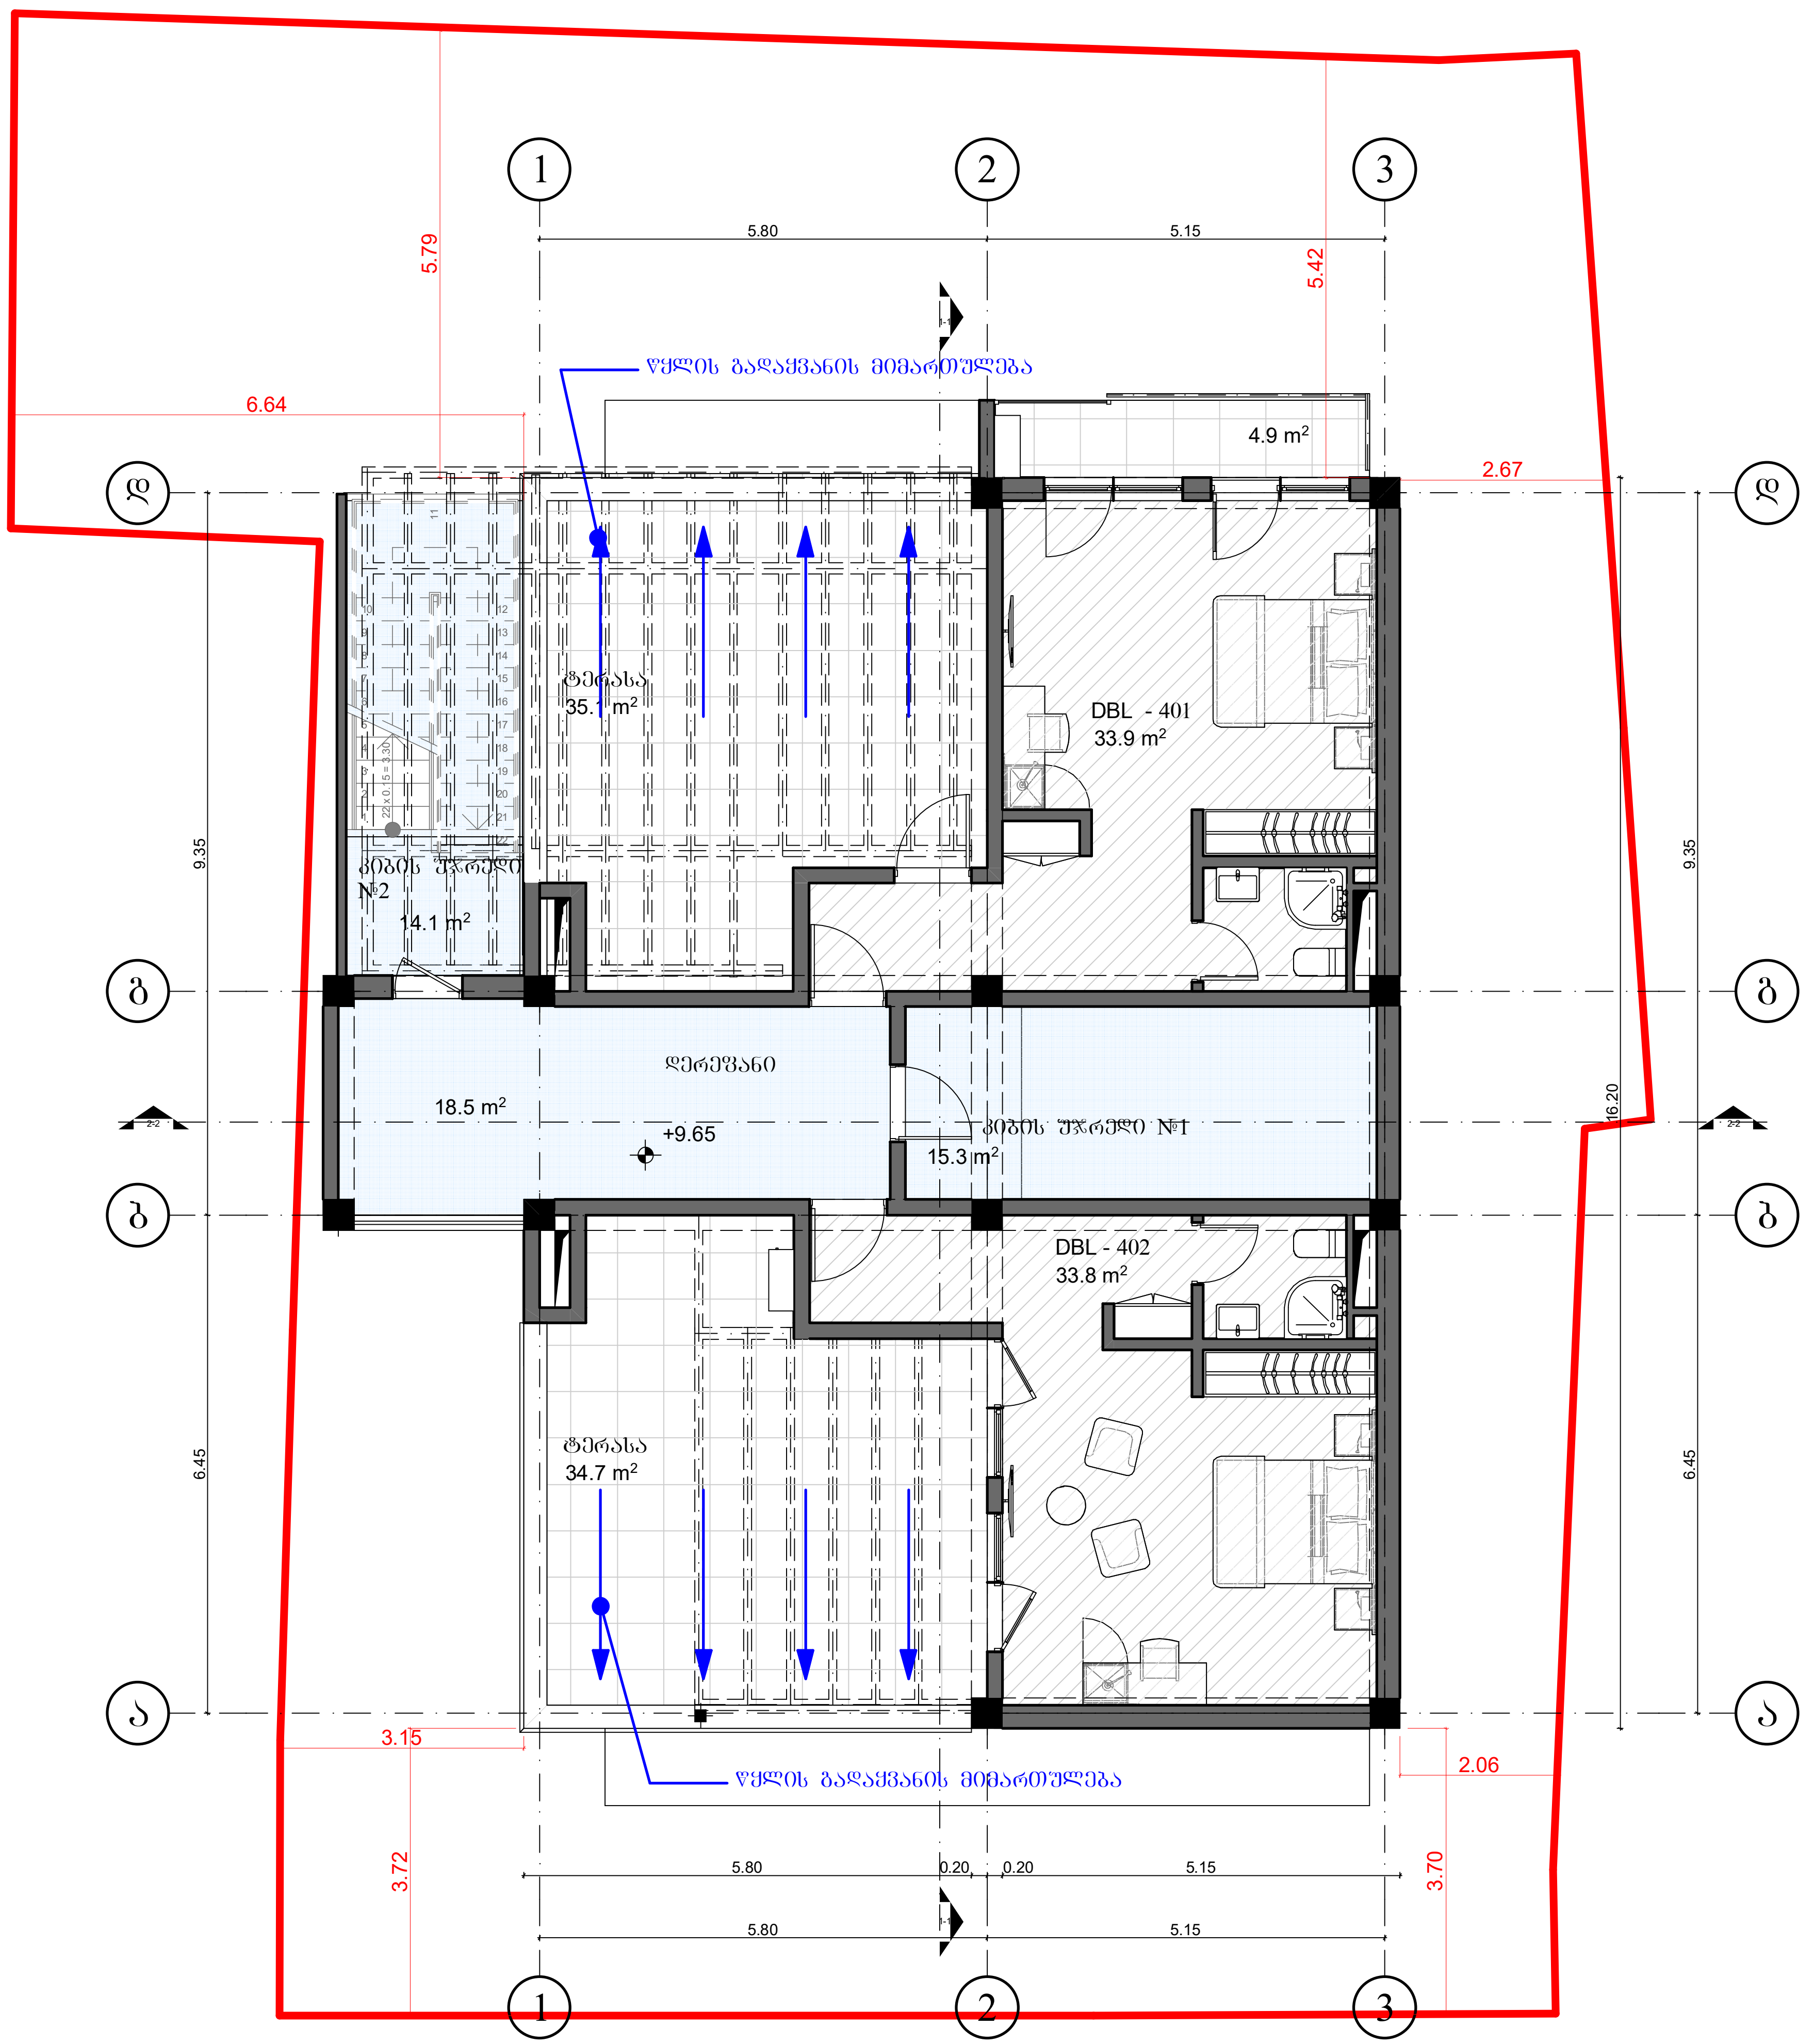

ქ2 კროკი --- 123.1 მ2

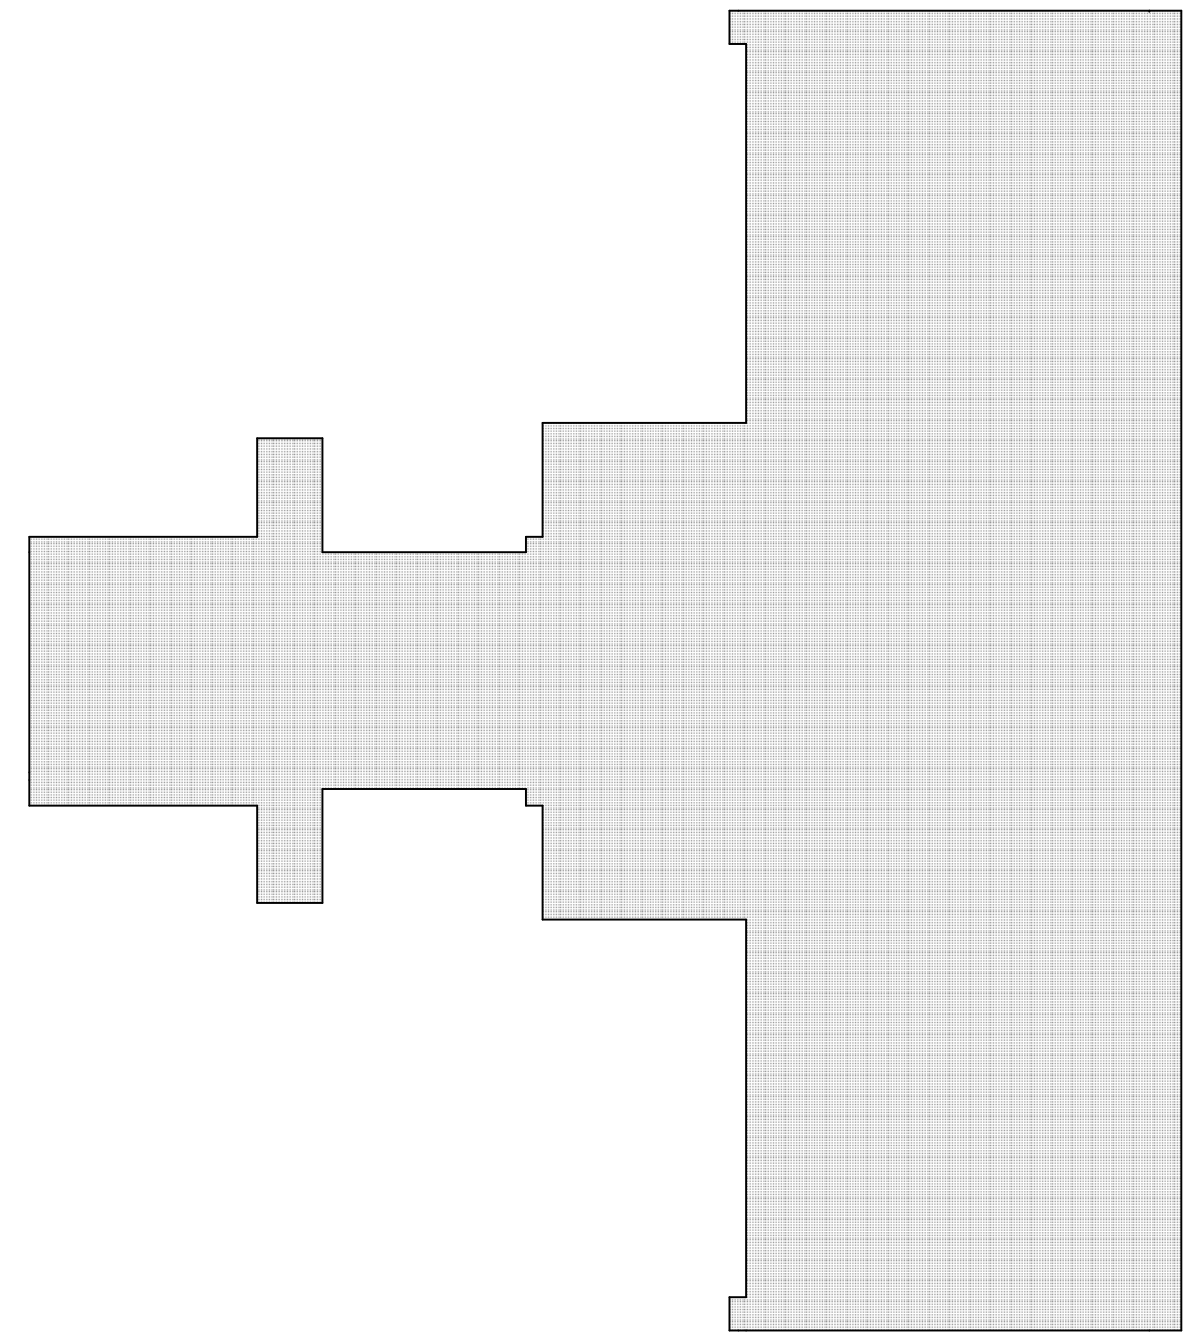

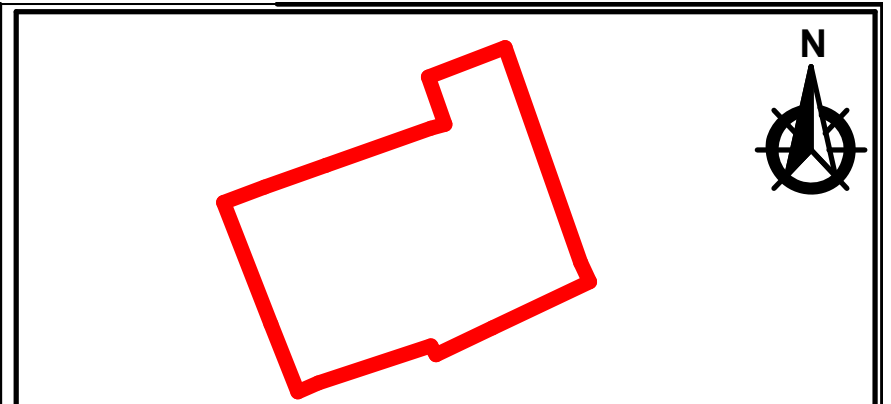

ეკა ბეჟანიშვილის ქუჩა №9ა

პირობითი ნიშნები

მონოლითური კედელი	
ბლოკის კედელი	
კოლონა	
შახტა	
ნომრის ტიპი	TWIN DBL
ლერძი	
რიგელი	
ჭრილის ხაზი	X-X-000 0
ნიშნული	+3.30

შენიშვნები

დამკვეთი

შ.პ.ს. "ატლასი"

მისამართი:
ქ.თბილისი,
გურამიშვილის გამზირი N1

თანამდებობა	გვარი	ხელმოწერა
არქიტექტორი	ქ.ჩხიკვაძე	[signature]
დაამუშავა	ქ.ჩხიკვაძე	[signature]
შეამოწმა		

პროექტი

სასტუმრო ეკა ბეჟანიშვილის ქუჩაზე

ნახაზი

გეგმა +9.65 ნიშნულზე

ფორმატი A3	მასშტაბი 1:100
თარიღი 09.01.2023	სტადია DD
ფურცლები	ფურცელი №

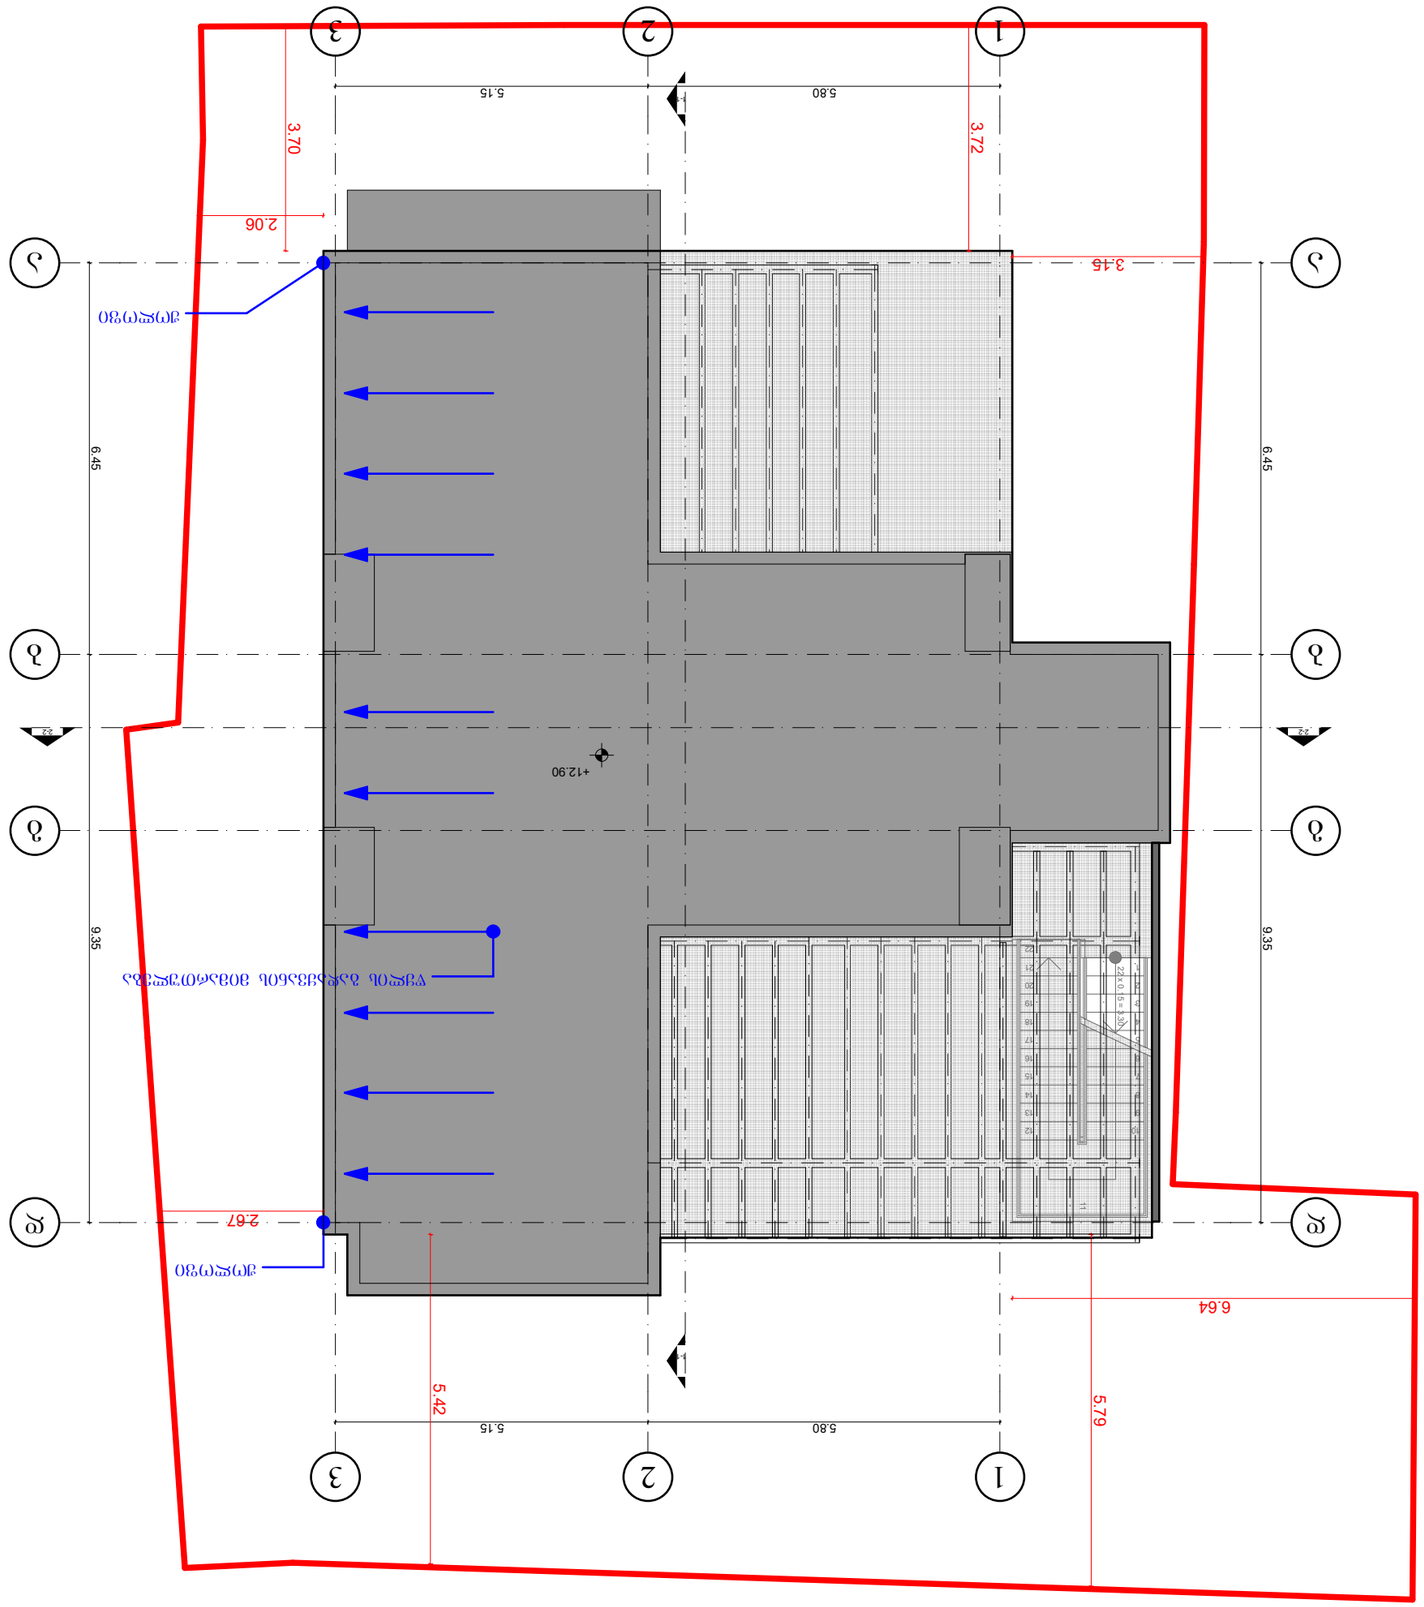

N




კიბის მოწყობის გეგმა

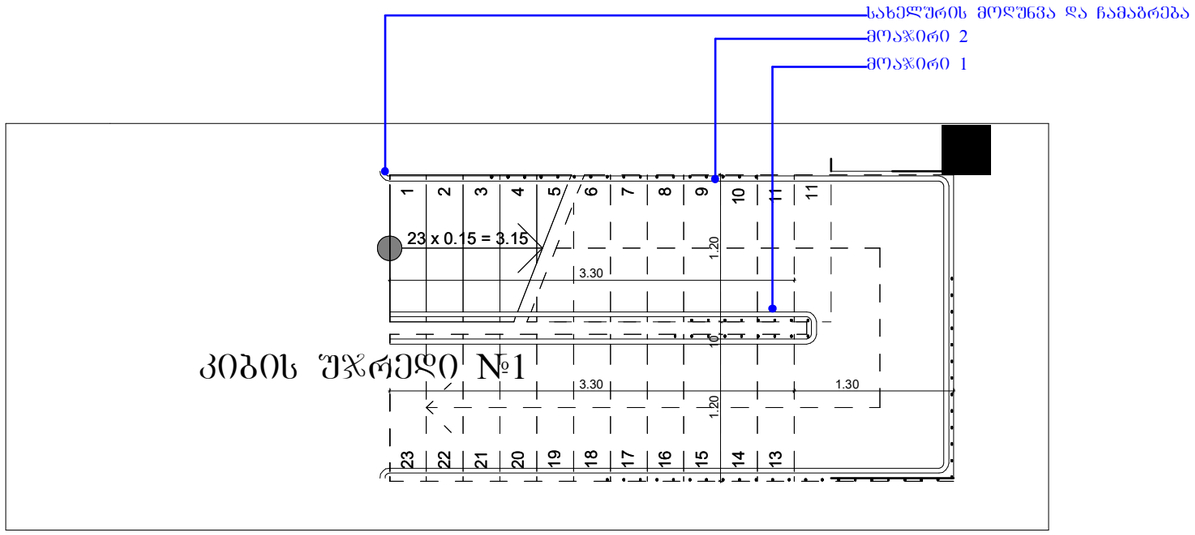

მოაჯირი №1 მოწყობის გეგმა
მასშტაბი 1:20

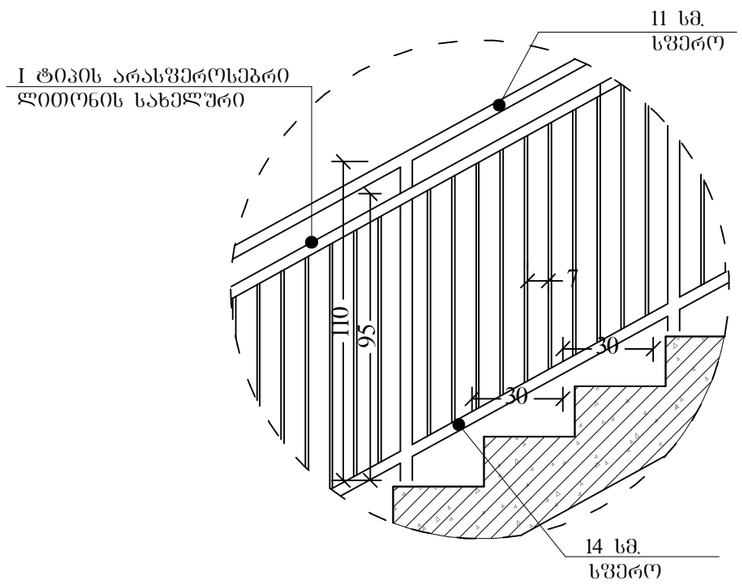

მოაჯირი №2 მოწყობის კვანძი

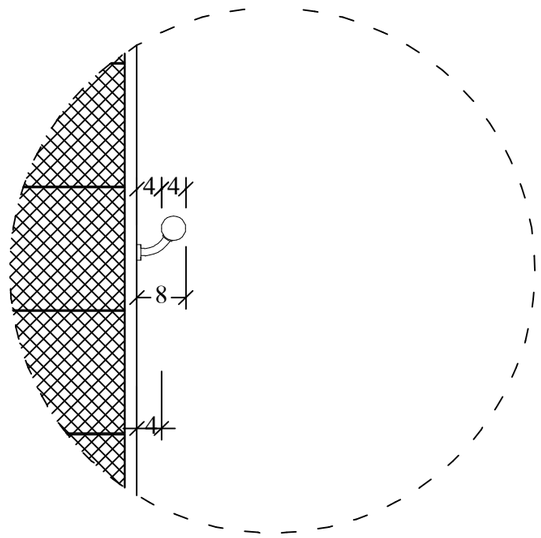

საფეხურის მოწყობის კვანძი

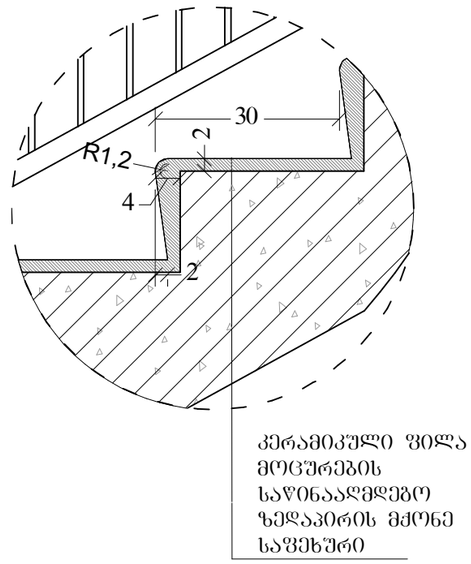



ეკა ბექანიშვილის ქუჩა №9ა

პირობითი ნიშნები

- მონოლითური კედელი
- ბლოკის კედელი
- კოლონა
- შახტა
- ნომრის ტიპი: TWIN, DBL
- ღერძი
- რიგელი
- ჭრილის ხაზი
- ნიშნული +3.30

შენიშვნები

დამკვეთი
შ.პ.ს. "ატლასი"

მისამართი:
ქ.თბილისი,
გურამიშვილის გამზირი N1

თანამდებობა	გვარი	ხელმოწერა
არქიტექტორი	ქ.ჩხიკვაძე	
დაამუშავა	ქ.ჩხიკვაძე	
შეამოწმა		

პროექტი
სასტუმრო ეკა ბექანიშვილის ქუჩაზე

ნახაზი
კიბის დეტალები

ფორმატი	მასშტაბი
A3	
თარიღი	სტადია
09.01.2023	DD
ფურცლები	ფურცელი №

გამოყენებული წესები - „შენობა-ნაგებობის უსაფრთხოების წესები“

ჩამოთვალეთ შენობის დაკავებულებები და აღწერეთ თითოეული გამოყენება	
სც-1 (310.3) საცხოვრებელი ჯგუფი.	1-4 სართულებზე
სქ (304.1) საქმიანი ჯგუფი	1 სართული
სმ-1 (306.2) სამრეწველო ჯგუფი	1 სართული

კონსტრუქციის ტიპი:	
განსაზღვრეთ კონსტრუქციის ტიპი ახალი შენობისთვის: **მაგალითი: II-A, II-B, V-A, V-B**	**II-B** ტიპი

სიმაღლის შეზღუდვები **ცხრილი 503 -ის მიხედვით**		
დაკავებულობები	**დასაშვები სართულიანობა**	**შემოთავაზებული სართულიანობა**
საცხოვრებელი ჯგუფი სც-1	4	4
საქმიანი ჯგუფი სქ	4	1
სამრეწველო ჯგუფი სმ-1	2	1
	დასაშვები	**შემოთავაზებული**
საერთო სიმაღლე =	16.8	14.0
მიწის ზემოთ სართულის რაოდენობა =		4

ფართობის შეზღუდვები **ცხრილი 503 -ის მიხედვით**		
დაკავებულობები	**დასაშვები ფართობი**	**შემოთავაზებული ფართობი**
სამრეწველო ჯგუფი სმ-1 (-1 სართ.)	1440	124.6
საქმიანი ჯგუფი სქ (1 სართ.)	2140	9.5
საცხოვრებელი ჯგუფი სც-2 (1-4 სართ.)	1490	554.6
იატაკის საერთო ფართობი =	**917.3**	
იატაკების რაოდენობა =	**5**	
შენობის საერთო ფართობი სართულების გარე პერიმეტრებით =	**1132.3**	

გარე კედლის ცეცხლმედეგობისა და ღიობისადმი მოთხოვნები **ცხრილების 602-ის და 705.8 -ის მიხედვით**									
გარე კედელი	**ხანძარსაწინააღმდეგო მანძილი** (მეტრი)	**ცეცხლმედეგობის ხარისხი** (საათი)		**კედლის ღიობების ფართობი** (კედლის %)					
		მოთხოვნილი	**გათვალისწინებული**	**დასაშვები**			**გათვალისწინებული**		
				დაცული	**დაუცველი საშხეფებით**	**დაუცველი**	**დაცული**	**დაუცველი საშხეფებით**	**დაუცველი**
ა-დ ღეძებში	2.60 მ	1	1	25%	25%	10%	-	აკმაყოფილებს	-
დ-ა ღერძებში	2.60 მ	1	1	25%	25%	10%	-	აკმაყოფილებს	-
1-3 ღერძებში	3.80 მ	1	1	45%	45%	15%	-	აკმაყოფილებს	-
3-1 ღერძებში	5.60 მ	1	1	75%	75%	25%	-	აკმაყოფილებს	-

ხანძრისაგან დაცვის სისტემებისადმი მოთხოვნები							
დაკავებულობები/სივრცეები/გასასვლელი საშუალებები	**ავტოსახეფი სისტემა**	**ალტერნატიული ავტომატური ცეცხლსაქრობი სისტემები**	**ხელით სამართავი სახანძრო განგაშის სისტემები**	**სახანძრო მილდგარების სისტემები**	**კვამლის საკონტროლო სისტემები**	**ხელის ცეცხლმაქრები**	**საავარიო განგაშის სისტემები**
საცხოვრებელი ჯგუფი სც-1	კი	-	-	-	კვამლის აღნინჩენი	-	კი
საქმიანი ჯგუფი სქ	კი	-	კი	-	-	კი	
სამრეწველო ჯგუფი სმ	კი	-	კი	-	-	კი	
დერეფნები	კი	-	კი	კი	მექანიკური განიავება / კვამლის გაწოვა	კი	
კიბის უჯრედი	-	-	-	-	დაწნევის სისტემა	-	
სახანძრო-ამაშველო სამსახურის მიერ გამოსაყენებელი მისაერთებლები				კი			

განიაავების მოთხოვნა		
დაკავებულობები/სივრცეები/გასასვლელი საშუალებები	**ბუნებრივი განიავება**	**ხელოვნური განიავება**
საცხოვრებელი ჯგუფი სც-1	კი	-
საქმიანი ჯგუფი სქ	კი	-
სამრეწველო ჯგუფი სმ-1	კი	კი
დერეფნები	-	კი
კიბის უჯრედი	-	კი

თითოეული სართულიდან გასასვლელი საშუალება									
სართულები	**დაკავებულობა და დაკავებულობის დატვირთვის ჯამური მაჩვენებელი**	**მოთხოვნილი გასასვლელების/გასასვლელთან მისადგომის რაოდენობა**	**გათვალისწინებული გასასვლელების/გასასვლელთან მისადგომის რაოდენობა და ტიპი**	**გასასვლელი საშუალებების სიგანე**					
				გზა-კიბეები		**დერაფანი,**		**გასასვლელის გზა-კარი**	
				მოთხოვნილი	**გათვალისწინებული**	**მოთხოვნილი**	**გათვალისწინებული**	**მოთხოვნილი**	**გათვალისწინებული**
-1 სართული	**15**	**1**	**1** (შიგა გასასვლელის გზა-კიბე)	**1,1**	**>1,1**	**-**	**-**	**0,82**	**>0,82**
მიწისპირა სართული	**7**	**2**	**2** (გზა-კარი)	**1,1**	**>1,1**	**1,2**	**>1,2**	**-**	**-**
პირველი-მეორე სართული	**8**	**2**	**2** (შიგა და გარე გასასვლელის გზა-კიბეები)	**1,1**	**>1,1**	**1,2**	**>1,2**	**0,82**	**>0,82**
მეოთხე სართული	**10**	**2**	**2** (შიგა და გარე გასასვლელის გზა-კიბეები)	**1,1**	**>1,1**	**1,2**	**>1,2**	**0,82**	**>0,82**

წყალსადენი სისტემის ფიქსირებული მოწყობილობების რაოდენობა-საცხოვრებელი ჯგუფი სც-2 და სც-3 ქვეჯგუფები **ცხრილი 1602.1-ის მიხედვით**											
სართულები	**საცხოვრებელი ერთეული**	**ფიქსირებული მოწყობილობები**									
		უნიტაზი (ერთ საცხოვრებელ ერთეულზე)		**ტუალეტის ხელსაბანები (ერთ საცხოვრებელ ერთეულზე)**		**აბაზანა/შხაპი (ერთ საცხოვრებელ ერთეულზე)**		**სამზარეულოს ნიჟარა (ერთ საცხოვრებელ ერთეულზე)**		**ავტომატური სარეცხი მანქანის მისაერთებელი**	
		მოთხოვნილი	გათვალის წინებული	მოთხოვნილი	გათვალის წინებული	მოთხოვნილი	გათვალის წინებული	მოთხოვნილი	გათვალის წინებული	მოთხოვნილი	გათვალის წინებული
პირველი სართული	**16**	1	1	1	1	1	1	1	1	1	1
მეორე - მეთერთმეტე სართული	**33**	1	1	1	1	1	1	1	1	1	1

წყალსადენი სისტემის ფიქსირებული მოწყობილობების რაოდენობა - საცხოვრებელი ჯგუფი, სც-1 ქვეჯგუფი ცხრილი 1602.1-ის მიხედვით											
სართულები	**საცხოვრებელი ერთეული**	**ფიქსირებული მოწყობილობები**									
		უნიტაზი (ერთ საცხოვრებელ ერთეულზე)		**ტუალეტის ხელსაბანები (ერთ საცხოვრებელ ერთეულზე)**		**აბაზანა/შხაპი (ერთ საცხოვრებელ ერთეულზე)**		**სამზარეულოს ნიჟარა (ერთ საცხოვრებელ ერთეულზე)**		**ავტომატური სარეცხი მანქანის მისაერთებელი**	
		მოთხოვნილი	გათვალის წინებული	მოთხოვნილი	გათვალის წინებული	მოთხოვნილი	გათვალის წინებული	მოთხოვნილი	გათვალის წინებული	მოთხოვნილი	გათვალის წინებული
+1 სართული	**3**	1	1	1	1	1	1	1	1	1	1
+2 სართული	**4**	1	1	1	1	1	1	1	1	1	1
+3 სართული	**4**	1	1	1	1	1	1	1	1	1	1
+4 სართული	**2**	1	1	1	1	1	1	1	1	1	1

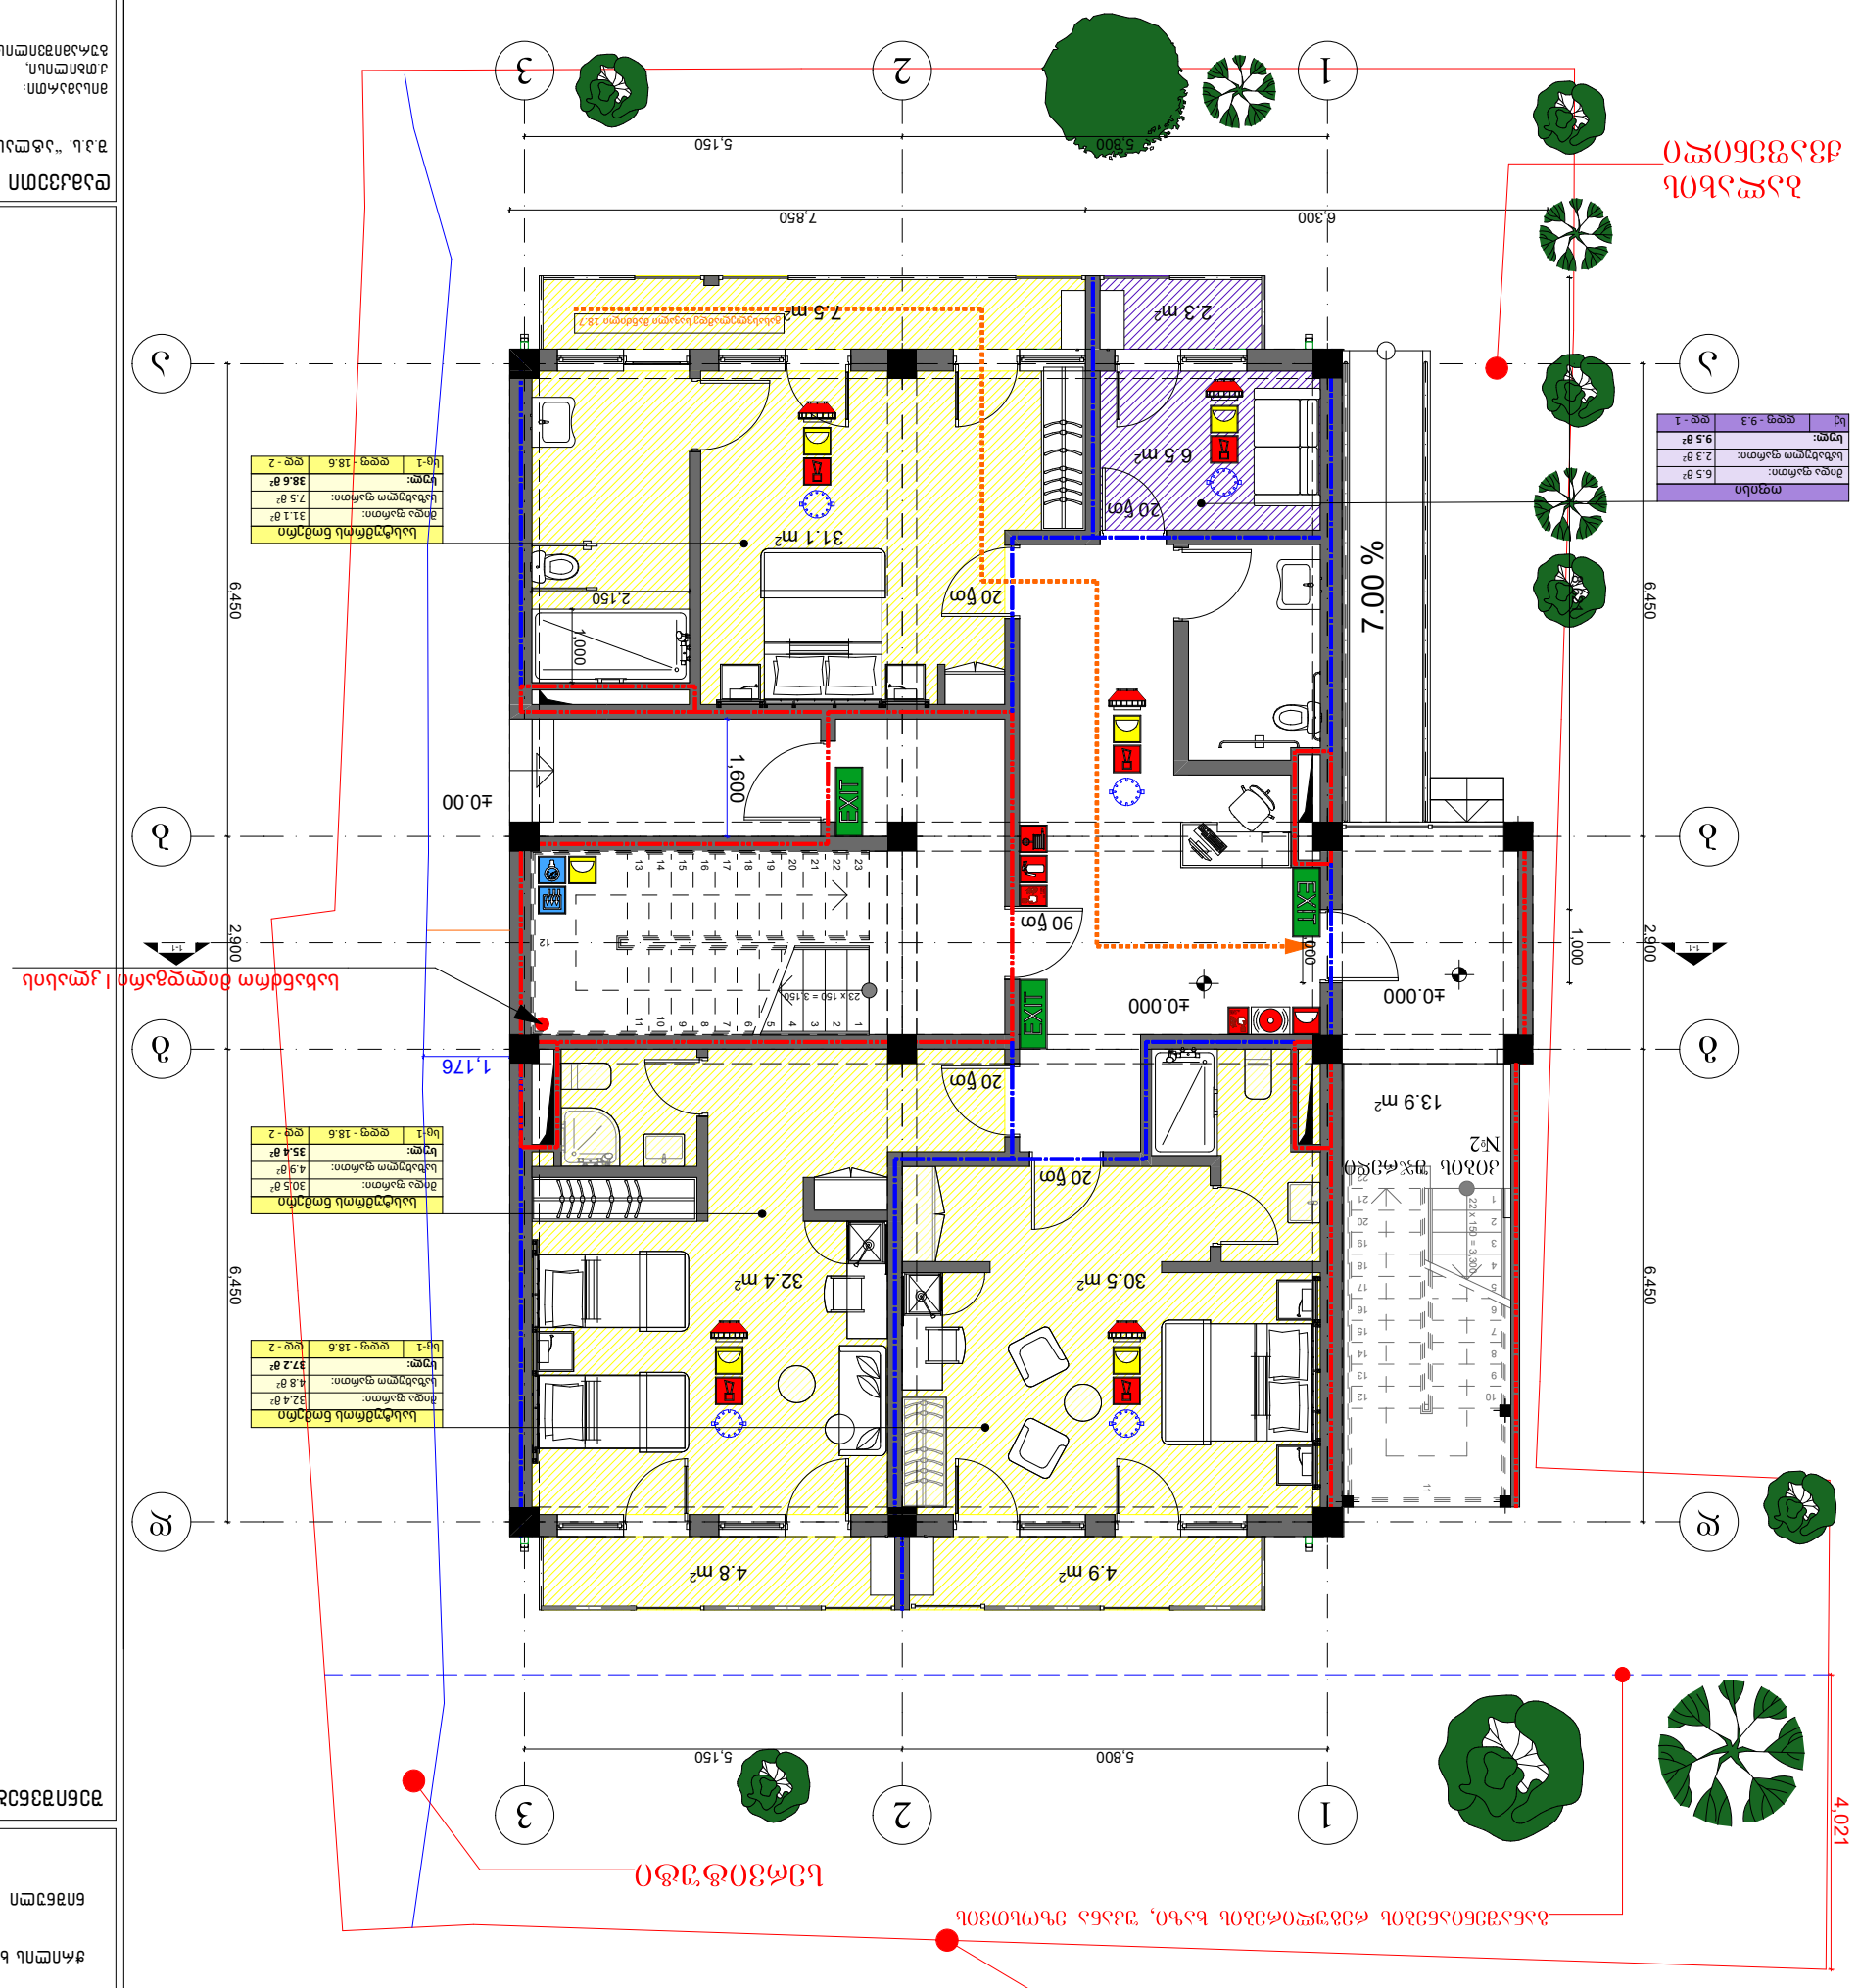
1
2
3
5,800
5,150
6,300
7,850
6,450
2,900
1,000
±0.00
±0.000
20 fm
90 fm
EXIT
1,600
1,176
2,150
1,000
7.00 %
4,021
31.1 m²
32.4 m²
30.5 m²
4.9 m²
4.8 m²
13.9 m²
6.5 m²
2.3 m²
7.5 m²

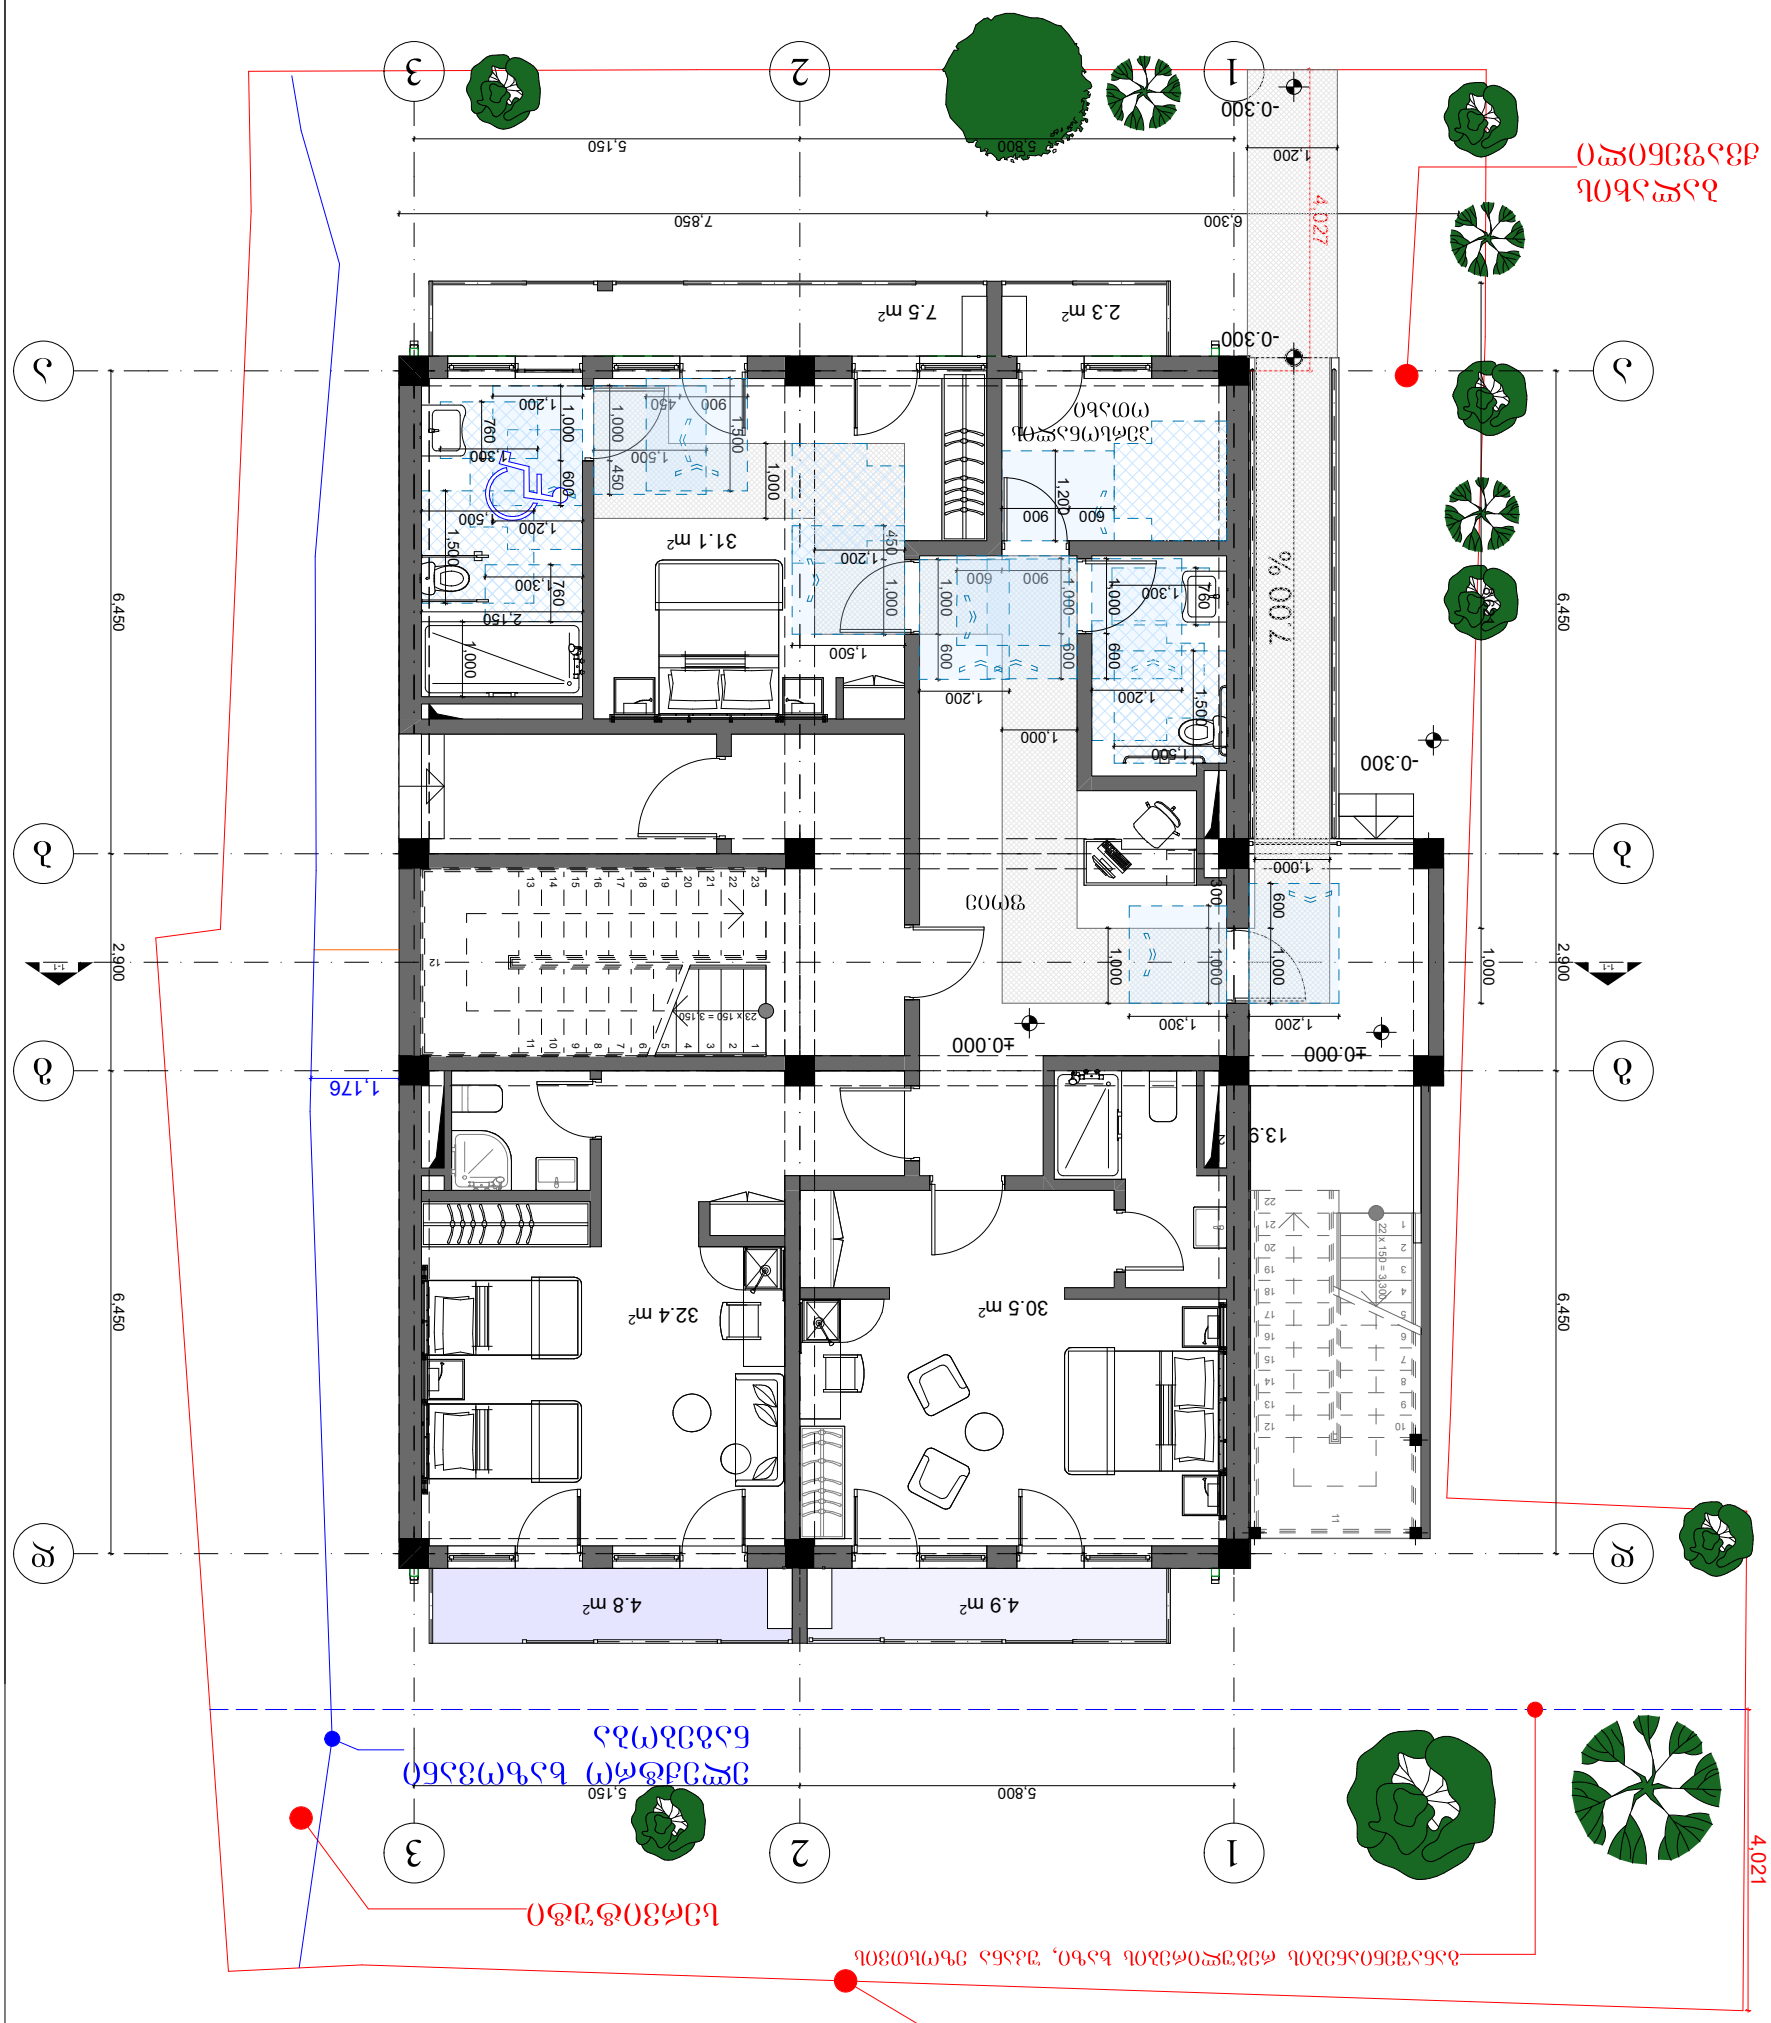

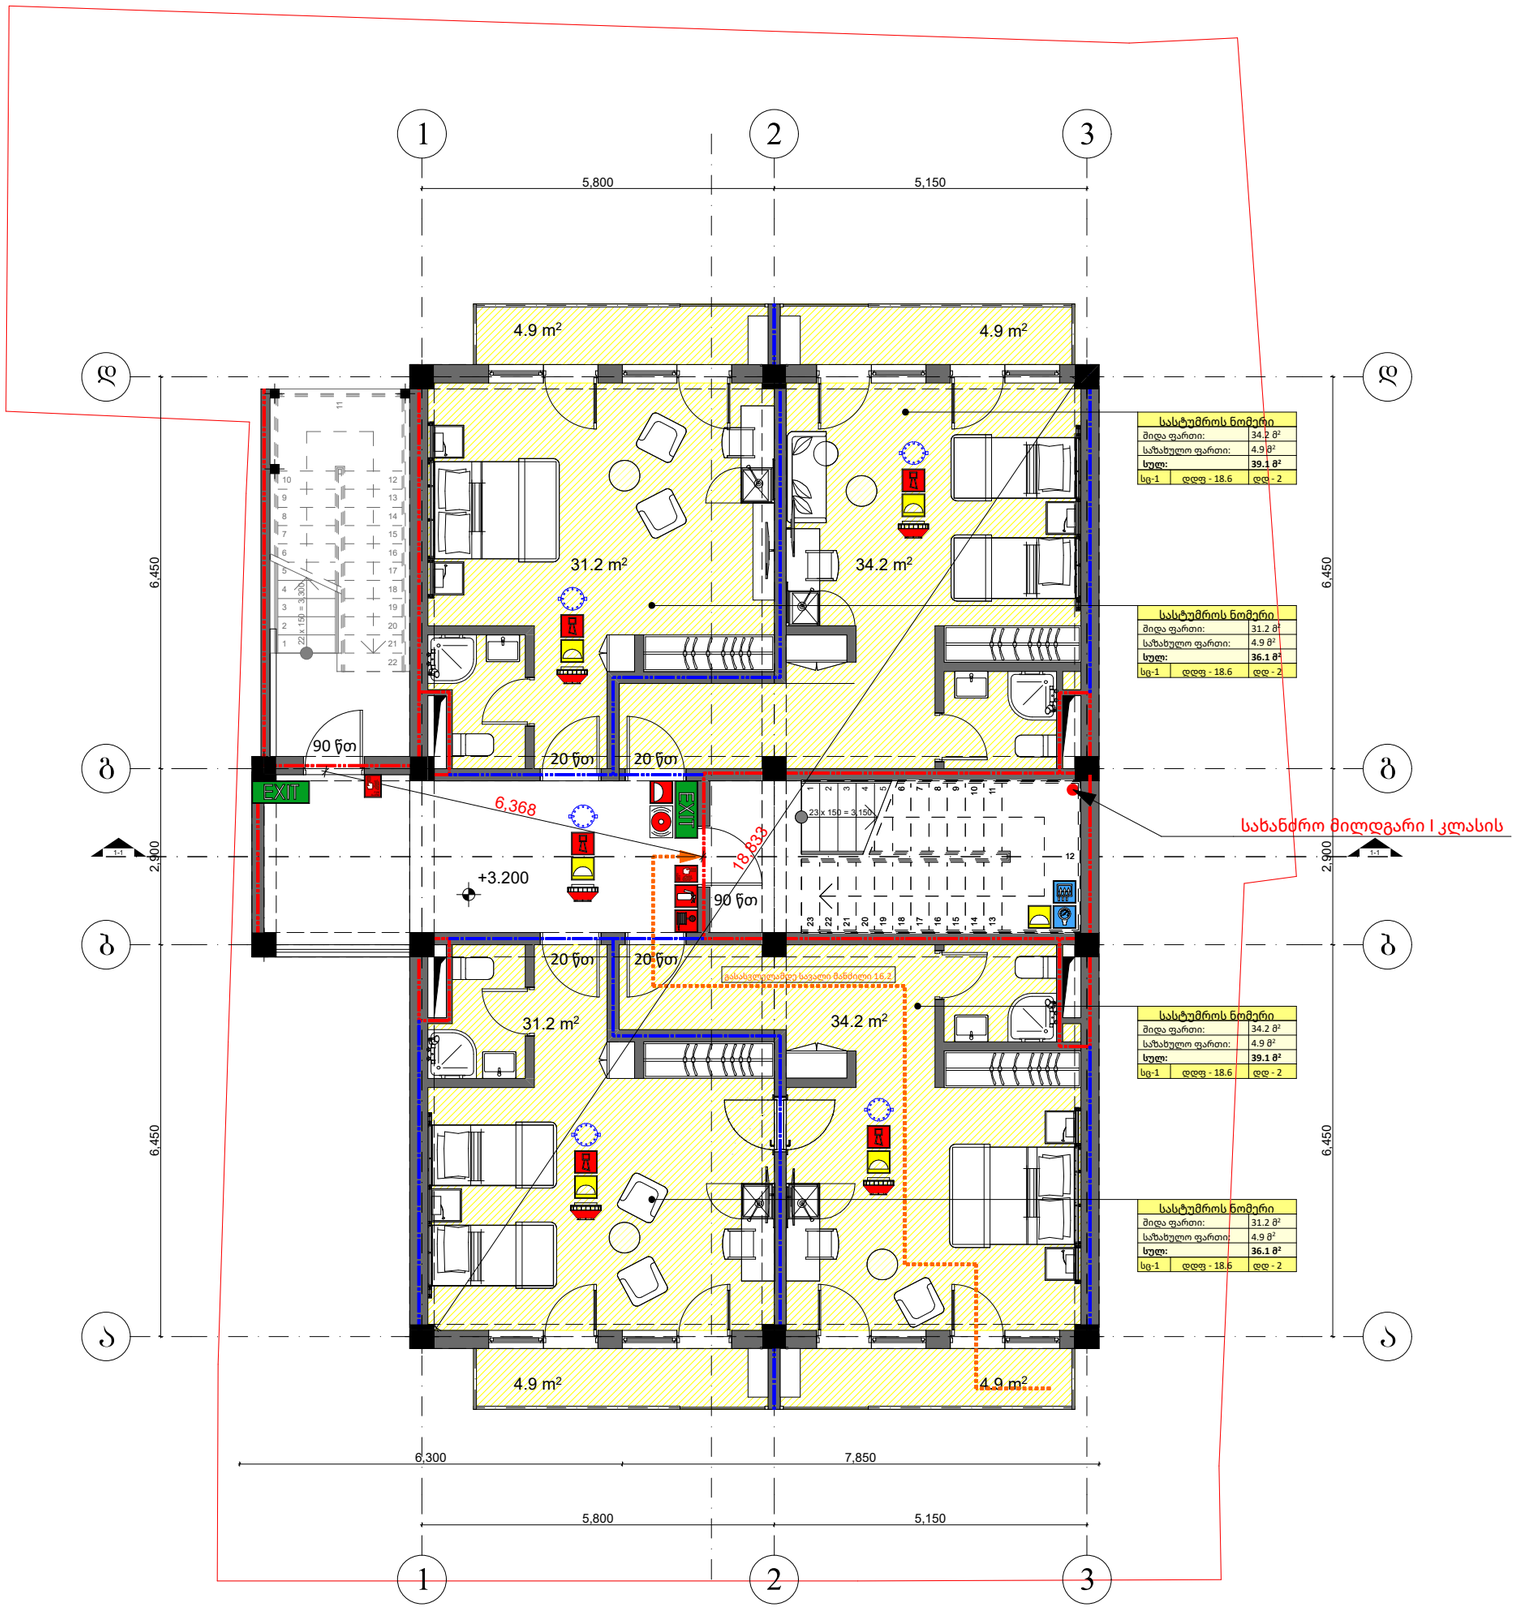

N

ეკა ბექანიშვილის ქუჩა №9ა

პირობითი ნიშნები

- მონოლითური კედელი
- ბლოკის კედელი
- კოლონა
- შახტა
- ნომრის ტიპი — TWIN DBL
- ღერძი — დ
- რიგელი
- ჭრილის ხაზი — X-X.000
- ნიშნული — +3.30

შენიშვნები

დამკვეთი

შ.პ.ს. "ატლასი"

მისამართი:
ქ.თბილისი,
გურამიშვილის გამზირი N1

თანამდებობა	გვარი	ხელმოწერა
არქიტექტორი	ქ.ჩხიკვაძე	
დაამუშავა	ქ.ჩხიკვაძე	
შეამოწმა		

პროექტი

სასტუმრო ეკა ბექანიშვილის ქუჩაზე

ნახაზი

გეგმა +3.30 ნიშნულზე

ფორმატი	მასშტაბი
A2	
თარიღი	სტადია
09.01.2023	DD
ფურცლები	ფურცელი №

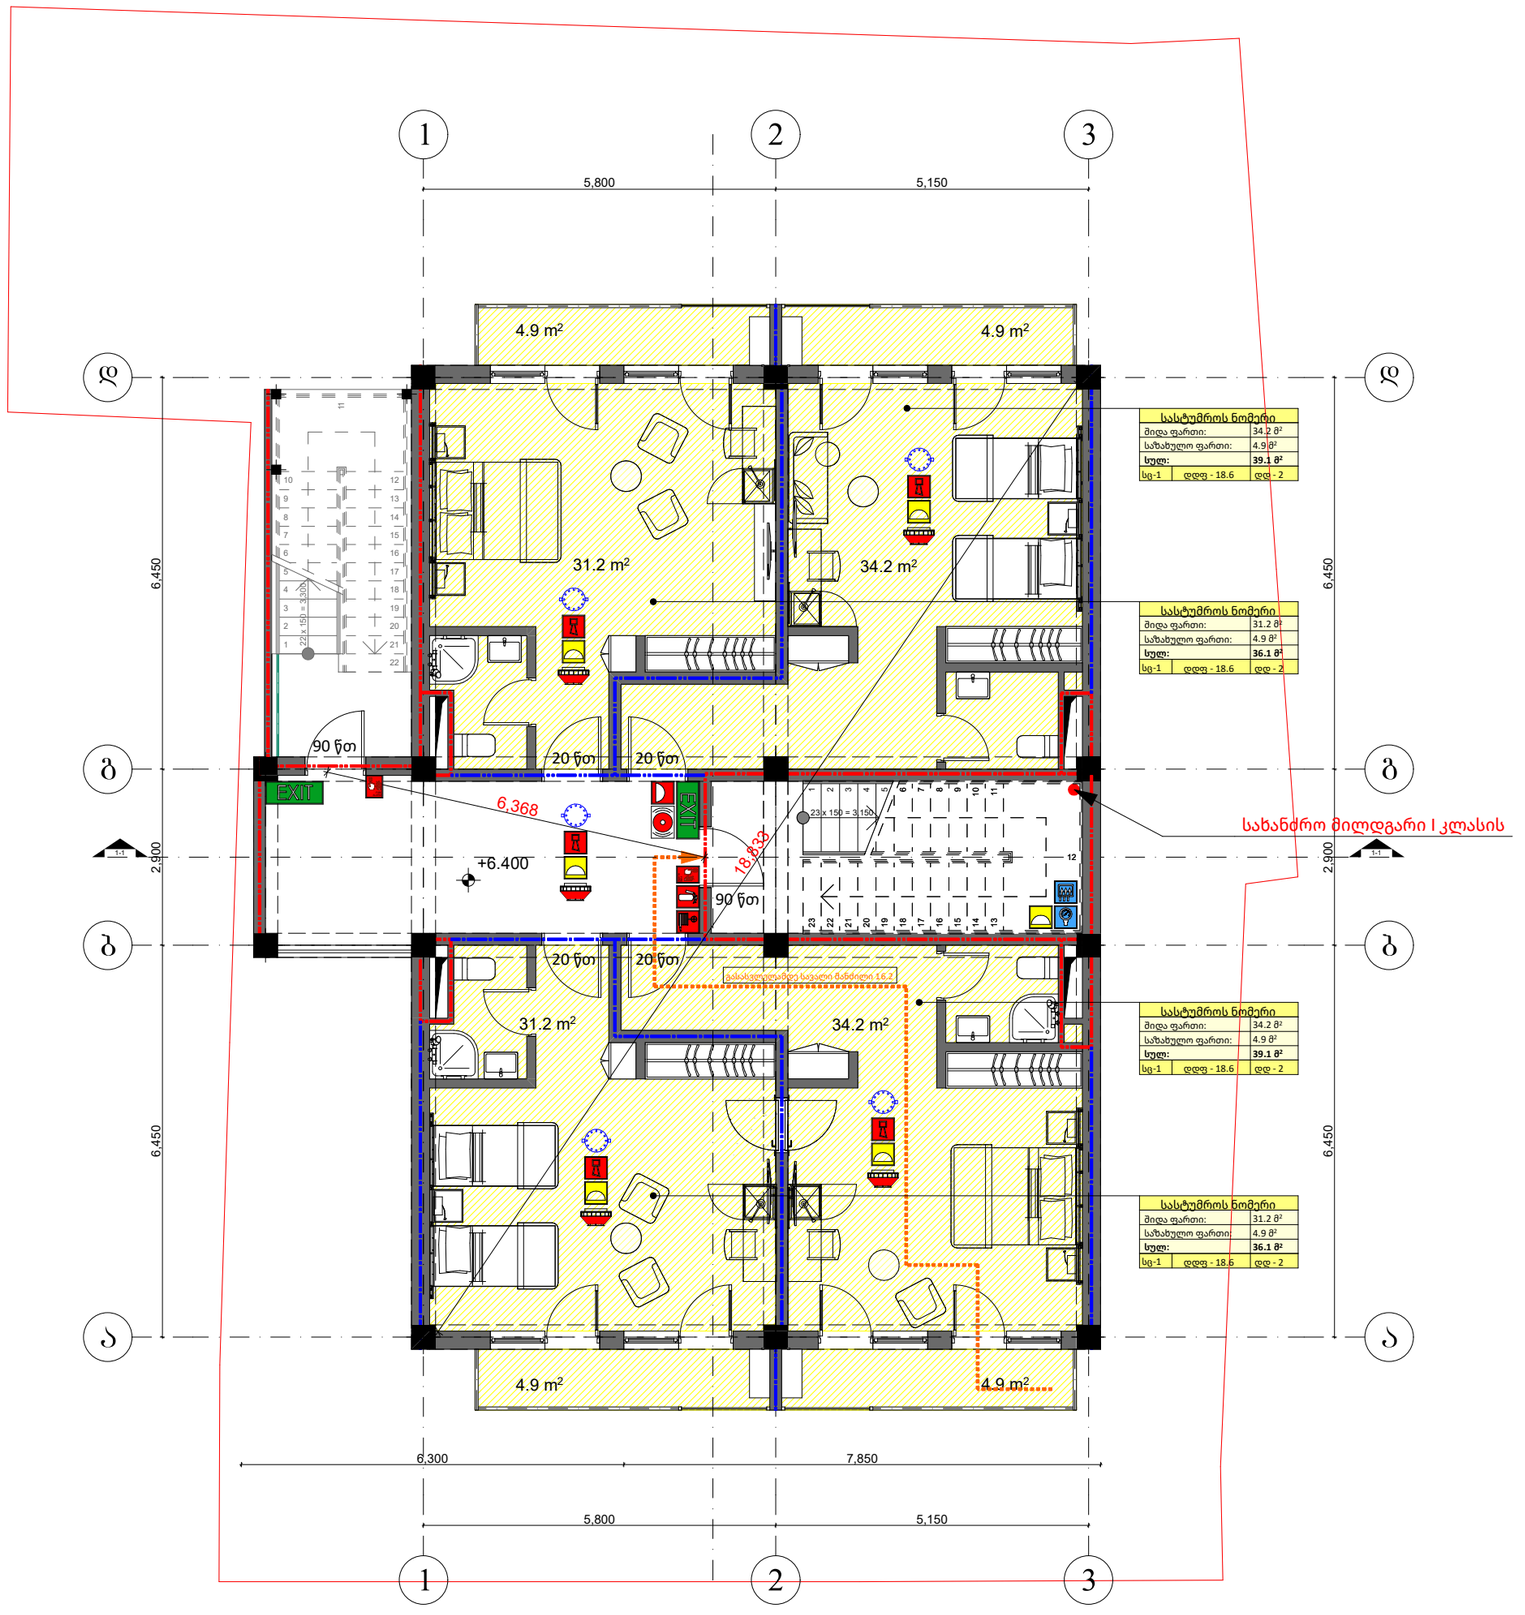

ეკა ბექანიშვილის ქუჩა №9ა

პირობითი ნიშნები

- მოწოლითური კედელი
- ბლოკის კედელი
- კოლონა
- შახტა
- ნომრის ტიპი: TWIN DBL
- ღერძი: დ
- რიგელი
- ჭრილის ხაზი: K-X-000 0
- ნიშნული: +3.30

შენიშვნები

დამკვეთი

შ.პ.ს. "ატლასი"

მისამართი:
ქ.თბილისი,
გურამიშვილის გამზირი N1

თანამდებობა	გვარი	ხელმოწერა
არქიტექტორი	ქ.ჩხიკვაძე	
დაამუშავა	ქ.ჩხიკვაძე	
შეამოწმა		

პროექტი

სასტუმრო ეკა ბექანიშვილის ქუჩაზე

ნახაზი

გეგმა +6.60 ნიშნულზე

ფორმატი	მასშტაბი
A3	
თარიღი	სტადია
09.01.2023	DD
ფურცლები	ფურცელი №

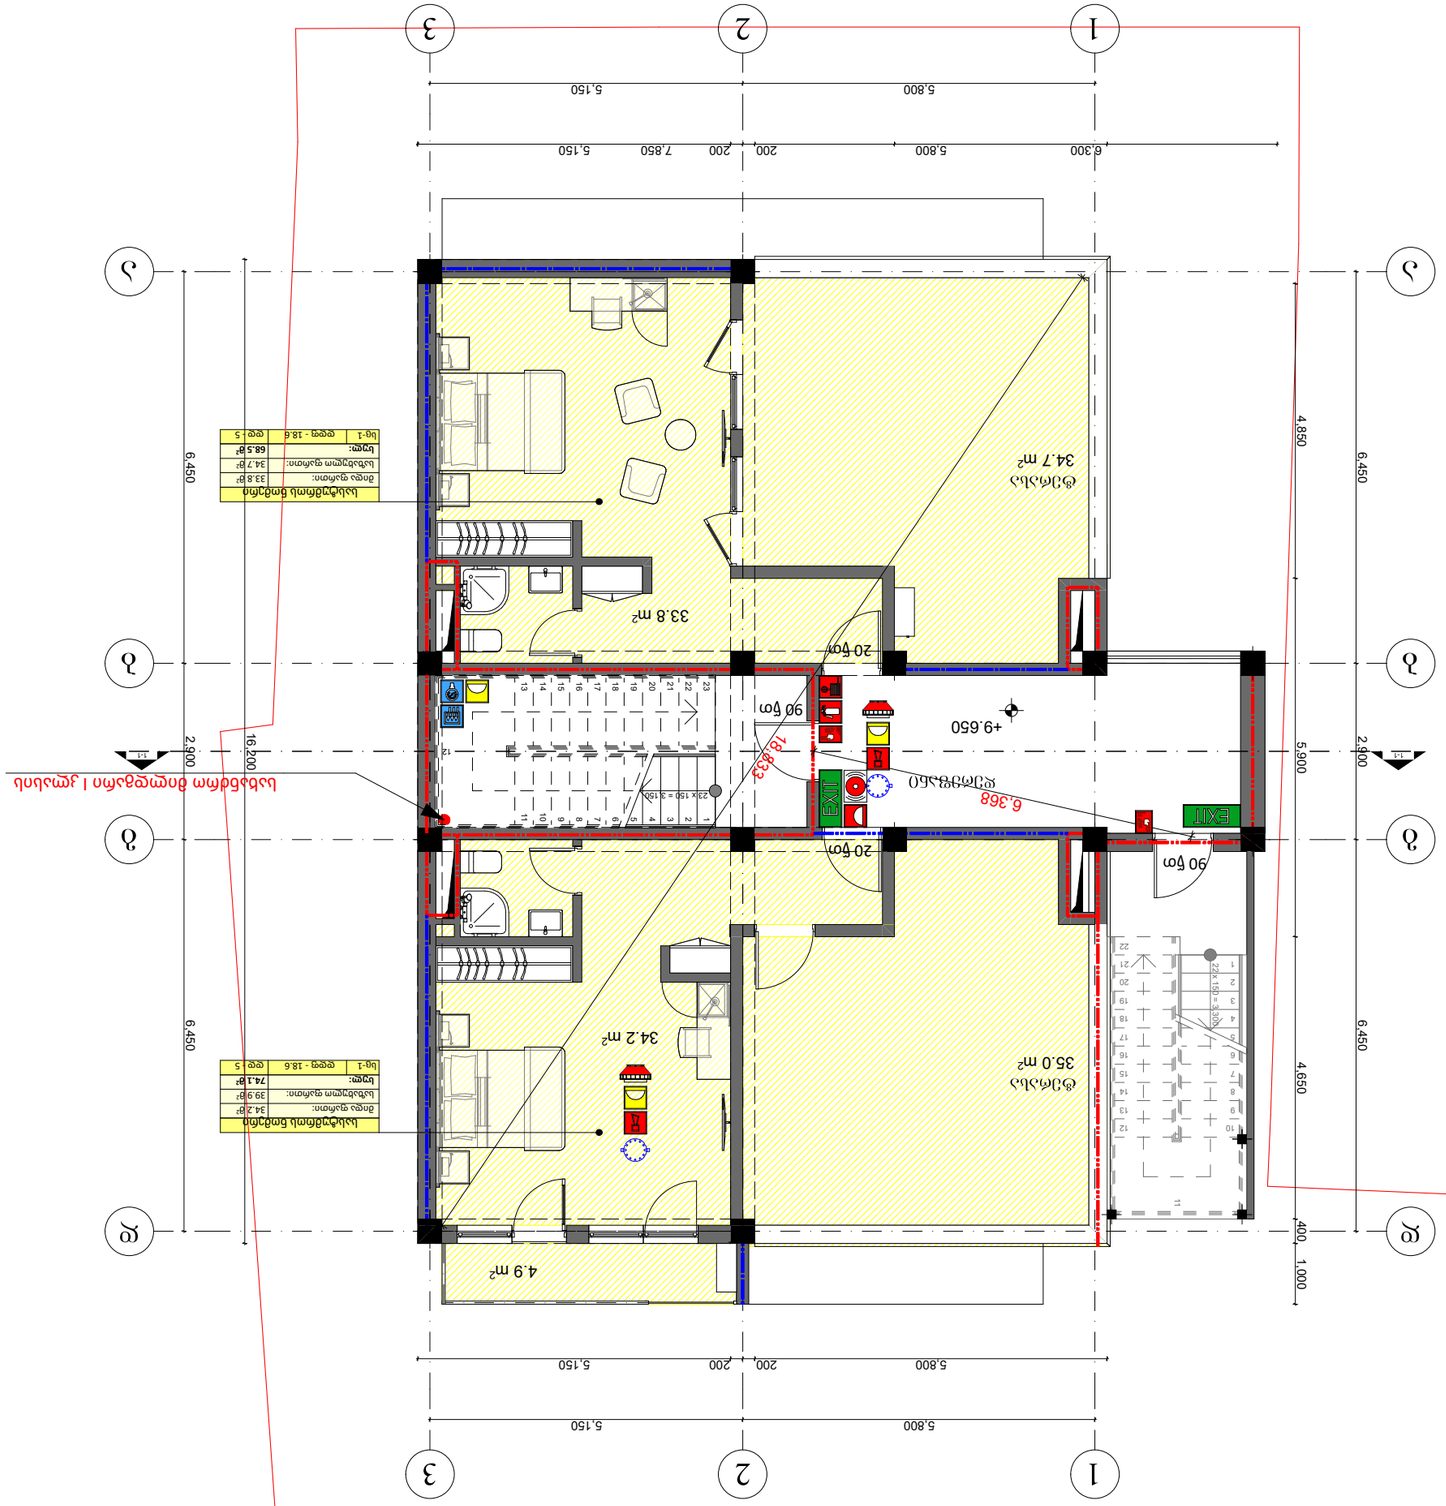


















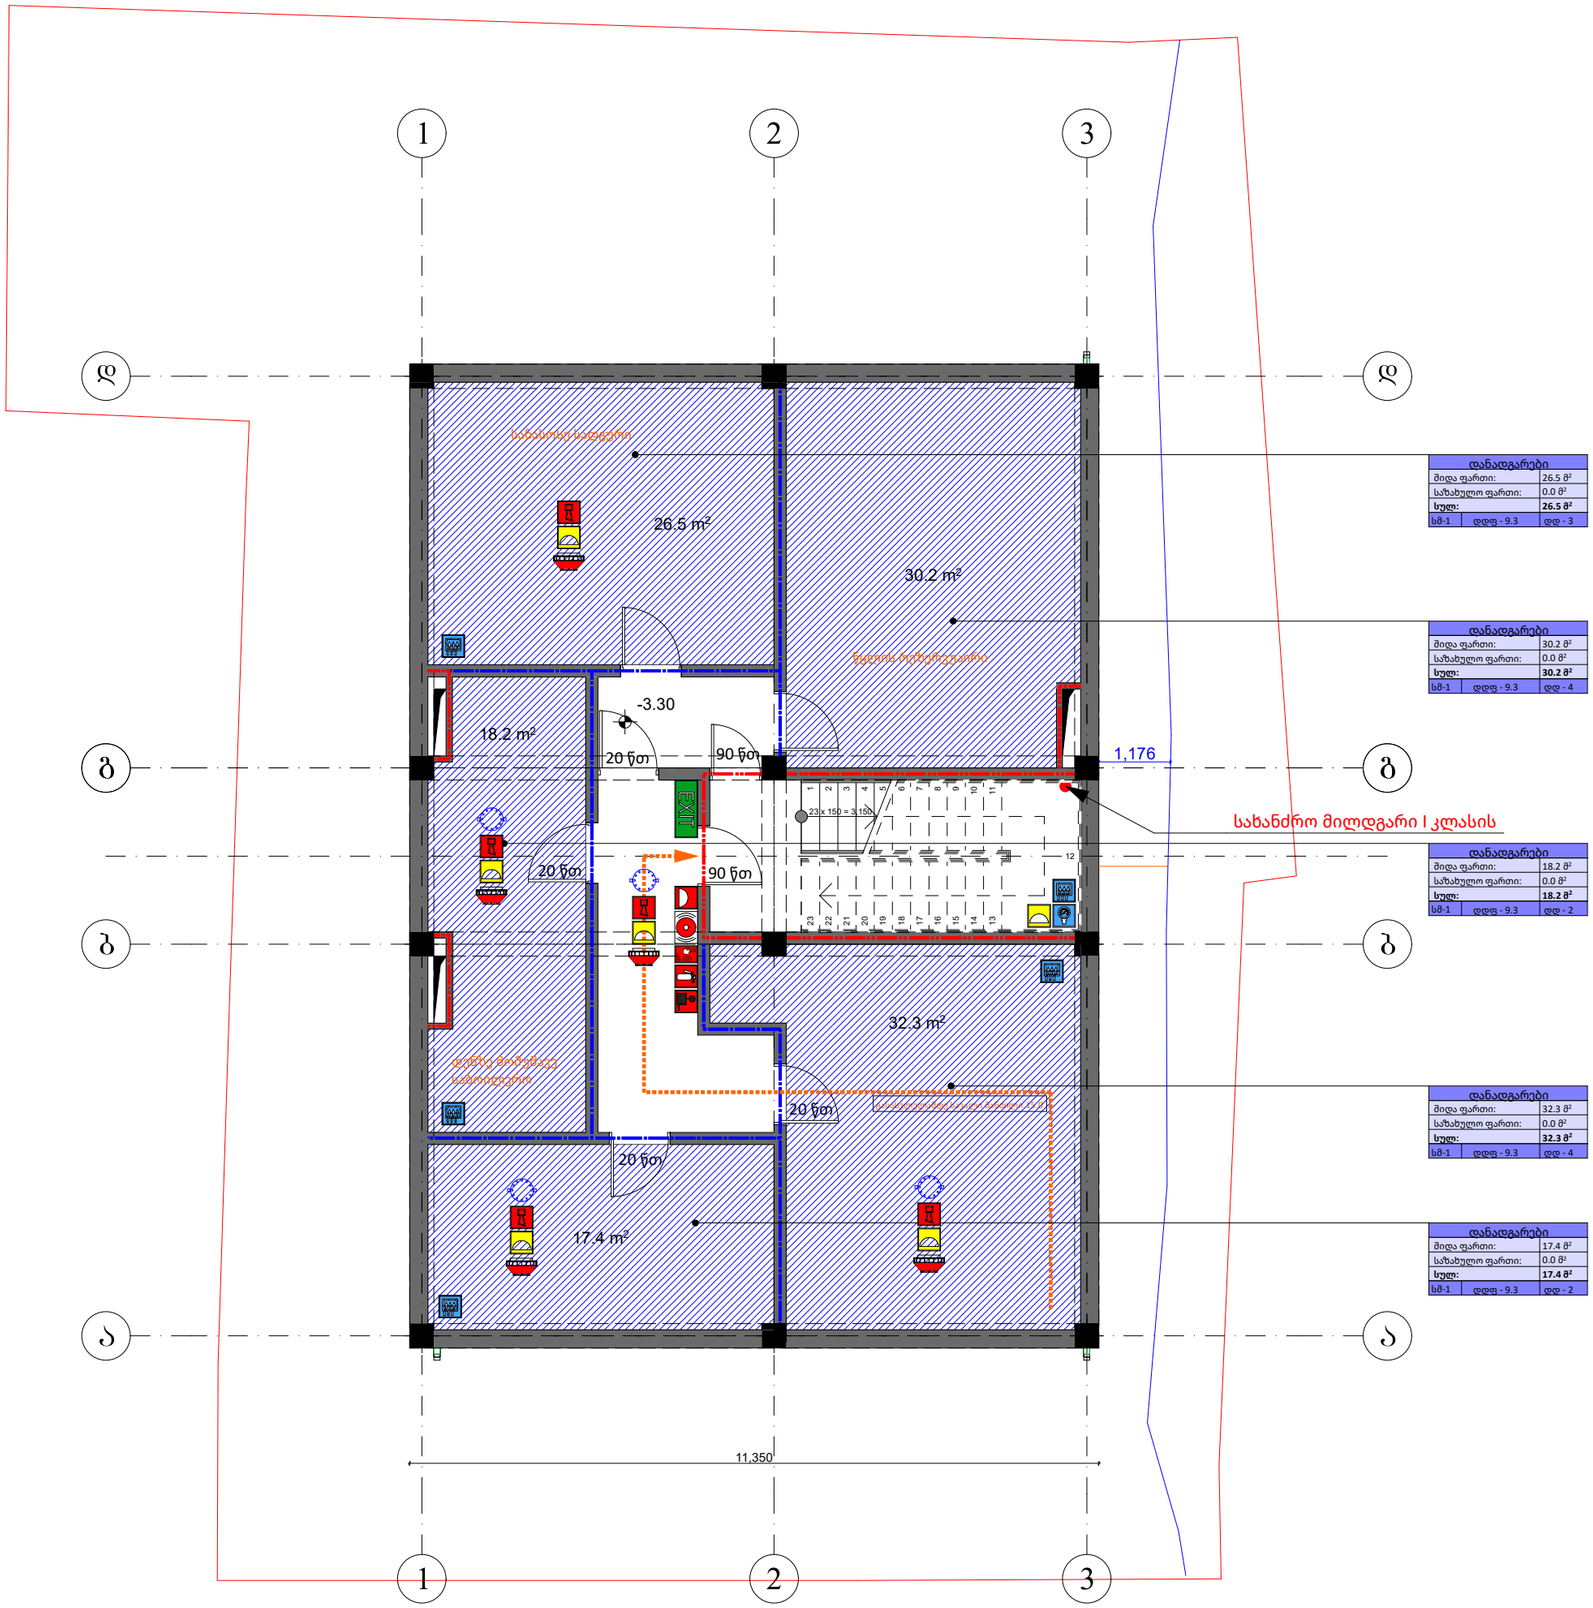

დანადგარები	
შიდა ფართი:	26.5 მ²
სულ:	**26.5 მ²**
სმ-1	დდფ - 9.3	დდ - 3

დანადგარები	
შიდა ფართი:	30.2 მ²
სულ:	**30.2 მ²**
სმ-1	დდფ - 9.3	დდ - 4

დანადგარები	
შიდა ფართი:	18.2 მ²
სახანძრო ფართი:	0.0 მ²
სულ:	**18.2 მ²**
სმ-1	დდფ - 9.3	დდ - 2

დანადგარები	
შიდა ფართი:	32.3 მ²
სახანძრო ფართი:	0.0 მ²
სულ:	**32.3 მ²**
სმ-1	დდფ - 9.3	დდ - 4

დანადგარები	
შიდა ფართი:	17.4 მ²
სახანძრო ფართი:	0.0 მ²
სულ:	**17.4 მ²**
სმ-1	დდფ - 9.3	დდ - 2

N

ეკა ბექანიშვილის ქუჩა №9ა

პირობითი ნიშნები

ბლოკის კედელი

კოლონა

შახტა

ნომრის ტიპი — TWIN DBL

ღერძი

რიგელი

ჭრილის ხაზი — X-X-000

ნიშნული — +3.30

შენიშვნები

დამკვეთი

შ.პ.ს. "ატლასი"

მისამართი:
ქ.თბილისი,
გურამიშვილის გამზირი N1

თანამდებობა	გვარი	ხელმოწერა
არქიტექტორი	ქ.ჩხიკვაძე	
დაამუშავა	ქ.ჩხიკვაძე	
შეამოწმა		

პროექტი

სასტუმრო ეკა ბექანიშვილის ქუჩაზე

ნახაზი

გეგმა -3.00 ნიშნულზე

ფორმატი	მასშტაბი
A3	
თარიღი	სტადია
09.01.2023	DD
ფურცლები	ფურცელი №

გენგეგმა

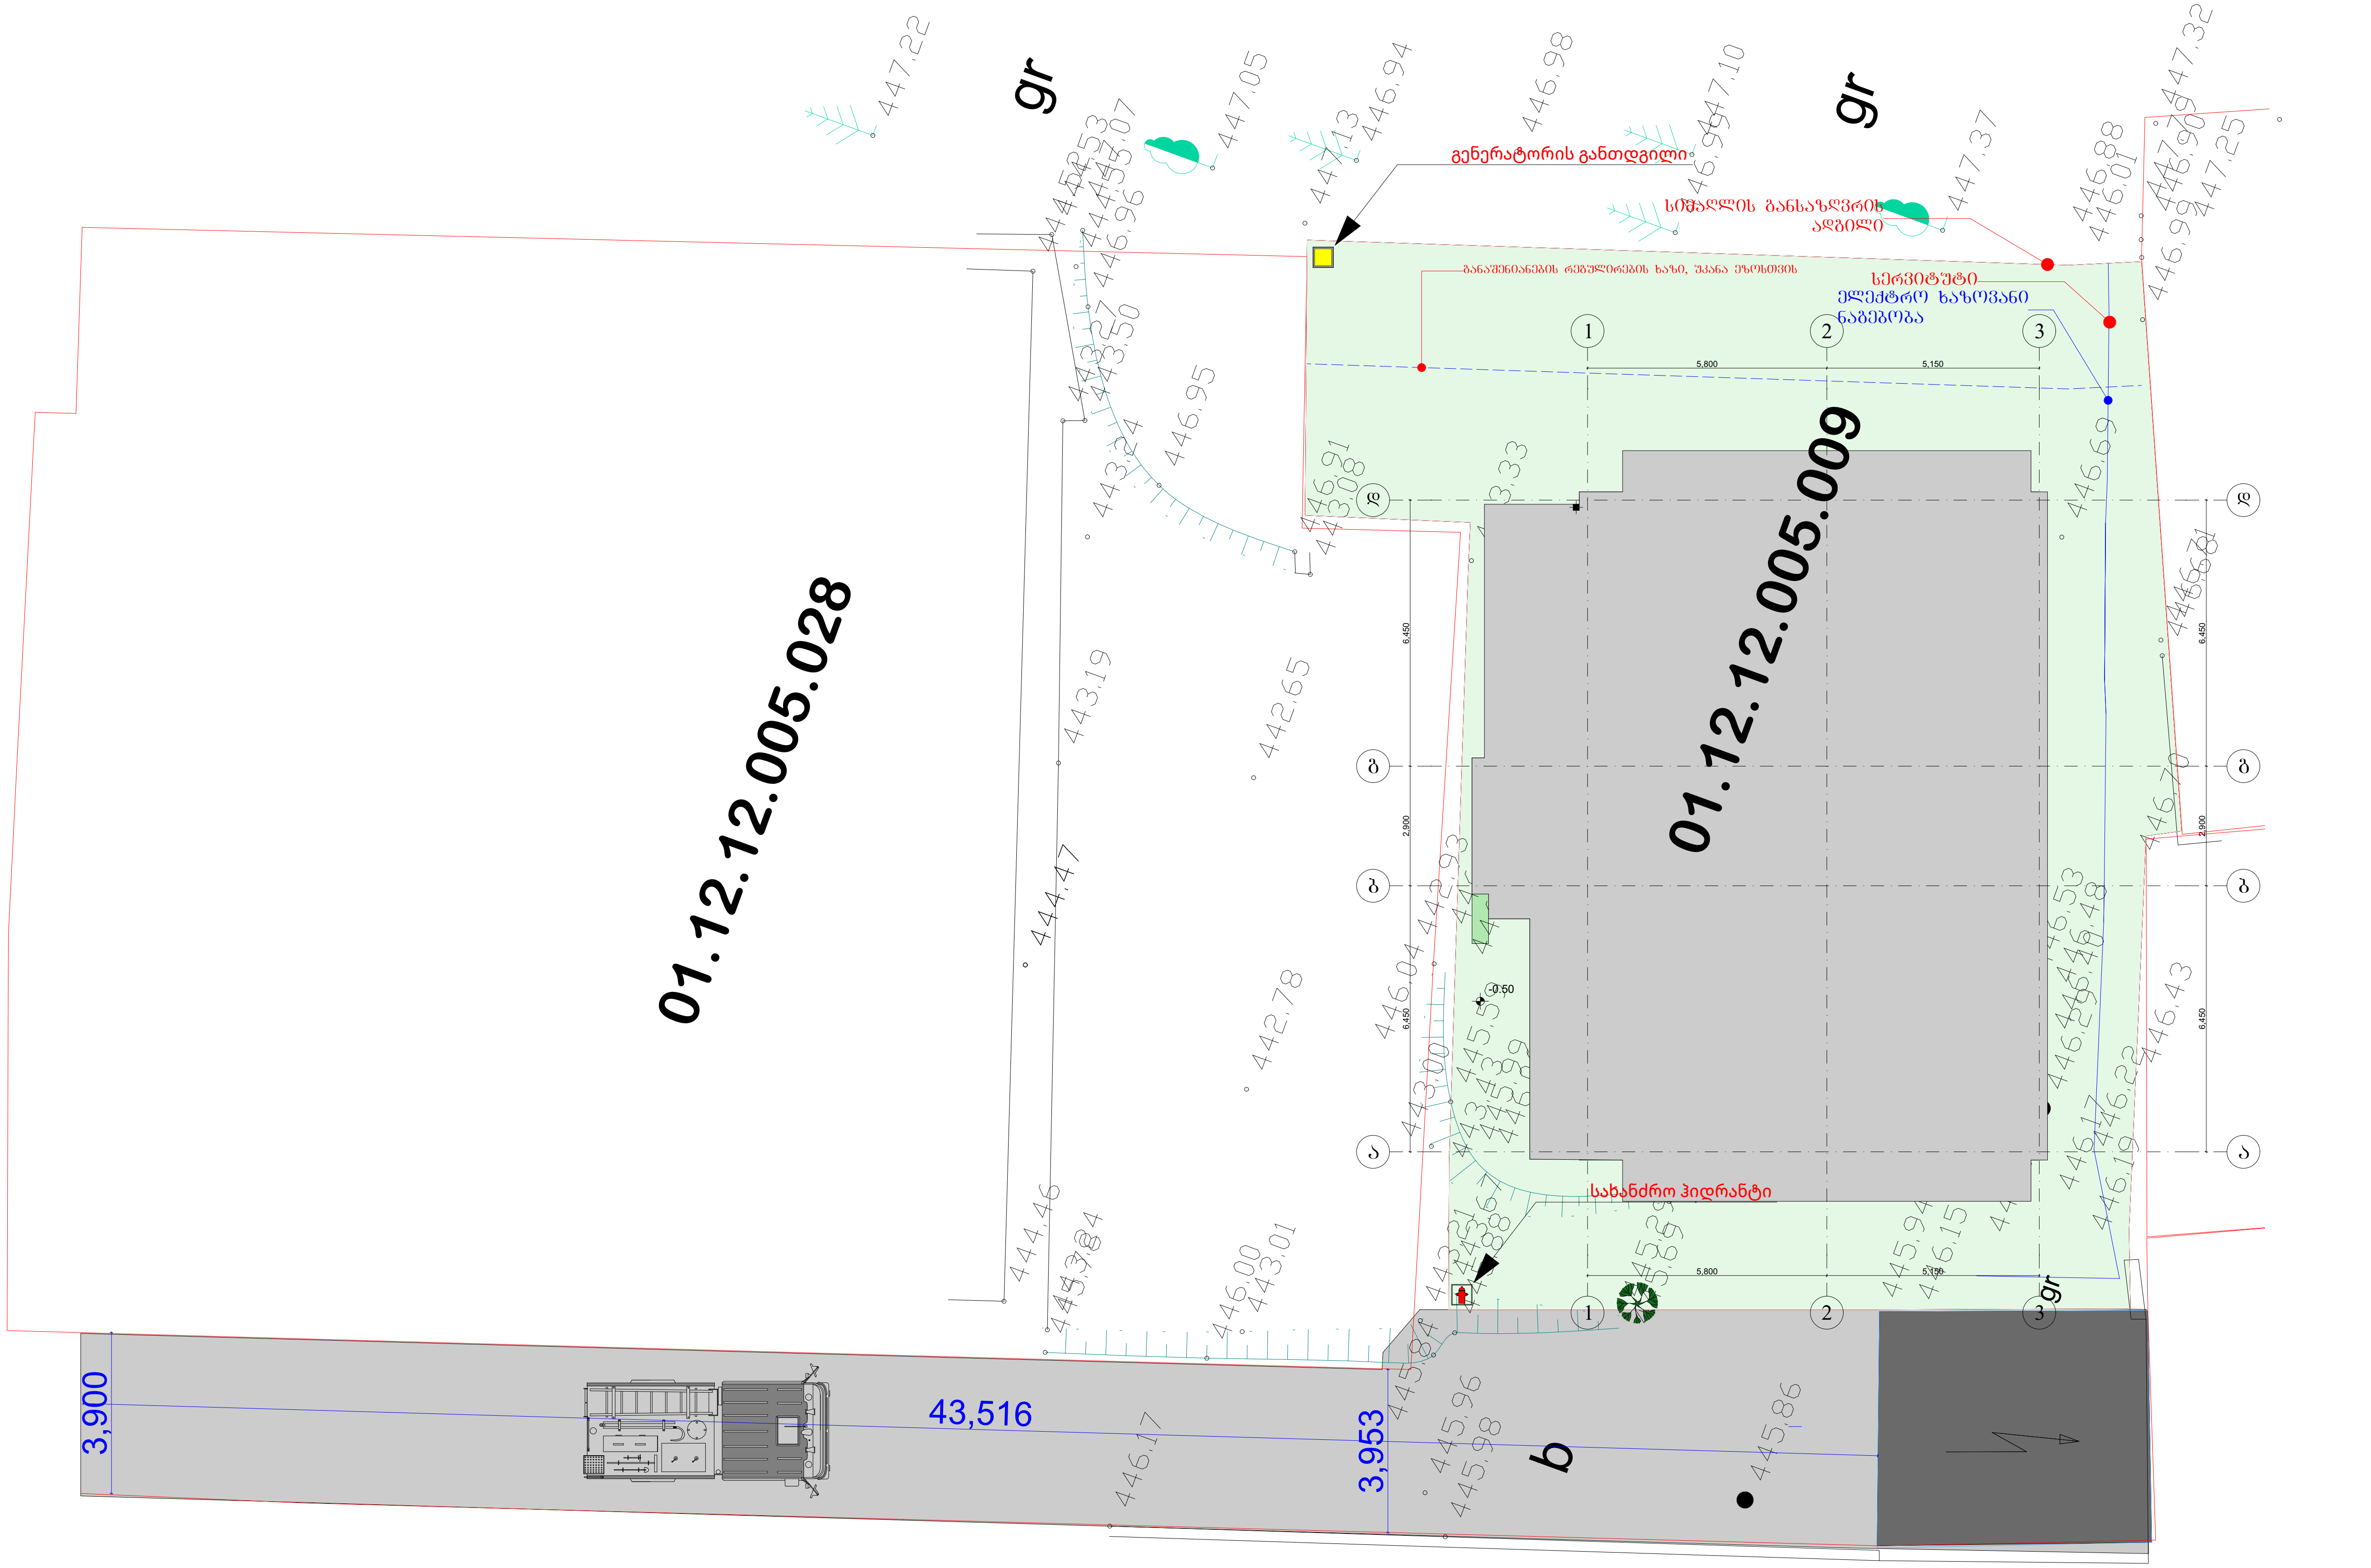

ეკა ბექანიშვილის ქუჩა №9ა

პირობითი ნიშნები

- მონოლითური კედელი
- ბლოკის კედელი
- კოლონა
- შახტა
- ნომრის ტიპი — TWIN DBL
- ღერძი
- რიგელი
- ჭრილის ხაზი — X-X-000 0
- ნიშნული — +3.30

შენიშვნები

დამკვეთი

შ.პ.ს. "ატლასი"

მისამართი:
ქ.თბილისი,
გურამიშვილის გამზირი N1

თანამდებობა	გვარი	ხელმოწერა
არქიტექტორი	ქ.ჩხიკვაძე	[signature]
დამუშავება	ქ.ჩხიკვაძე	[signature]
შეამოწმა		

პროექტი

სასტუმრო ეკა ბექანიშვილის ქუჩაზე

ნახაზი
გენგეგმა

ფორმატი	მასშტაბი
A3	
თარიღი 09.01.2023	**სტადია** DD
ფურცლები	**ფურცელი №**

კონსტრუქციის ტიპი (601 ცხრილი)

შენობის ელემენტები	I-B ტიპი
ძირითადი კონსტრუქციული ჩარჩო	2 სთ.
მზიდი კედლები გარე შიდა	 2 სთ. 2 სთ.
არამზიდი კედლები და ტიხრები გარე	602 ცხრილი
არამზიდი კედლები და ტიხრები შიდა	0 სთ.
იატაკის კონსტრუქცია და არაძირითადი ნაწილები	2 სთ.
სახურავის კონსტრუქცია და არაძირითადი ნაწილები	1 სთ.

დაკავებულობის ჯგუფის აღნიშვნები

დაკავებულობის ჯგუფი	დაკავებულობის ჯგუფის აღნიშვნა	ფერის კოდი
თავშეყრის ჯგუფი (თჯ)		RGB (34.139.34)
საქმიანი ჯგუფი (სქ)		RGB (79.12.187)
საგანმანათლებლო ჯგუფი (სგ)		RGB (245.99.20)
სამრეწველო ჯგუფი (სმ)		RGB (160.32.240)
დიდი საფრთხის შემცველი ჯგუფი (დსშ)		RGB (94.8.58)
დაწესებულებათა ჯგუფი (დწ)		RGB (0.0.255)
სავაჭრო ჯგუფი (სჯ)		RGB (255.0.0)
საცხოვრებელი ჯგუფი (სც)		RGB (255.255.0)
სასაწყობო ჯგუფი (სწ)		RGB (136.135.134)
დამხმარე ჯგუფი (დს)		RGB (57.57.56)

პირობითი ნიშნები

დაკავებულობის დატვირთვის გრაფა:

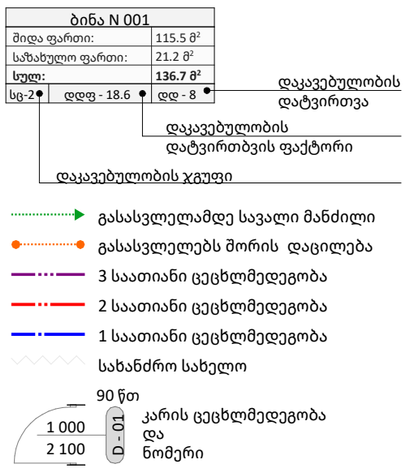

სახანძრო სომბოლოს აღმიშნველი

	სახანძრო მილდგარი
	წყლის დასალევი შადრევანი
	სახანძრო მისაერთებელი
	ხელის ცეცხლმაქრი
	ხელით სამართავი სახანძრო განგაშის ღილაკი
	დამკავებელთა შეტყობინების სისტემა
	ორმხრივი კავშირის სისტემა
	კვამლის ავტომატური აღმომჩენი
	კვამლის მორეაგირე მაუწყებელი
	ავტოსაშხეფი სისტემა
	ალტერნატიული ავტოსაშხეფი სისტემა
	ავარიული განათება
	საავარიო განათება
	ჰაერის დაწნევის სისტემა
	მექანიკური განიავება
	ხმოვანი განგაშის სისტემა
	სახანძრო ჰიდრანტი
შშმპ გასასვლელი	მიკროავტობუსის პარკინგთან მისაწვდომი გასასვლელი ნიშანი
სართულის აბრა	სართულის ამოსაცნობი ნიშანი
თავშესაფრის გამოყენების წესები	ნიშანი საგანგებო ვითარებაში ფართობის გამოყენების შესახებ
თავშესაფრის ფართობი	თავშესაფრის ფართობის ნიშანი
გასასვლელი EXIT	გასასვლელის ნიშანი ბრაილით
EXIT	გასასვლელის აღმნიშვნელი განათებული ნიშანი

შენიშვნები

1. ნახაზი მომზადებული მისაწვდომობის სტანდარტების მიხედვით.

2. ზომები მოცემულია მილიმეტრებში.

3. ხანძარსაწინააღმდეგო მანძილები საზოგადოებრივი ქუჩის და უკანა ეზოს მხარეს 9.0 მეტრზე მეტია.

4. ლიფტის შახტა აღჭურვილი იქნება ჰაერის დაწნევის სისტემით.

5. ჰაერის დაწნევის სისტემა უზრუნველყოფილი იქნება სათადარიგო ელმომარაგებით.

6. დენის გათიშვის შემთხვევაში სათადარიგო ელექტროსისტემა ავტომატურად გაანათებს გასასვლელ სამუალებებს.

7. კონსტრუქციული პროექტის დამუშავებისას დაცული იქნას I-B კონსტრუქციის ტიპის მოთხოვნები.

8. ხანძარსაწინააღმდეგო დაცვის სისტემების საინჟინრო დოკუმენტაცია დამუშავდეს 28.01.16 წ. #41 დადგენილების შესაბამისად.

პირობითი ნიშნები

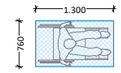

შშმ პირის დასაყენებელი სივრცე



მისაწვდომი სვლაგეზი



მისაწვდომი სვლაგეზი

მოსატრიალებელი სივრცეები

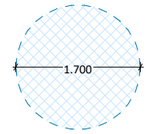

ვარიანტი 1

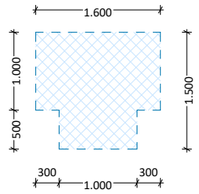

ვარიანტი 3

კარის წინ თავისუფალი სივრცე

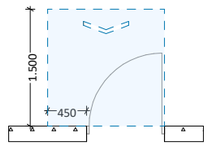

თავისუფალი სივრცე კართან მანევრირებისათვი
ანკამიანი კარი
წინიდან მისაწვდომი - გამოწევით გაღება

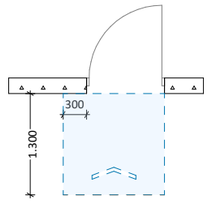

თავისუფალი სივრცე კართან მანევრირებისათვი
ანკამიანი კარი
წინიდან მისაწვდომი - მიწოლით გაღება

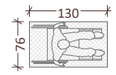

შშმ პირის დასაყენებელი სივრცე

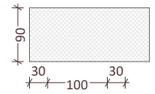

მისაწვდომი სვლაგეზი

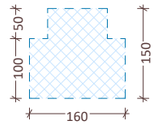

მოსატრიელებელი სივრცე

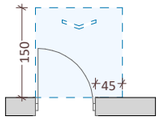

თავისუფალი სივრცე კართან მანევრირებისათვი
ანკამიანი კარი - წინიდან მისაწვდომი
გამორევით გაღება

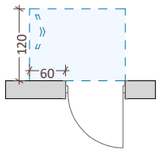

თავისუფალი სივრცე კართან მანევრირებისათვი
ანკამიანი კარი - საკეტის მხრიდან მისაწვდომი
მიწოლით გაღება

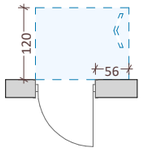

თავისუფალი სივრცე კართან მანევრირებისათვი
ანკამიანი კარი - ანკამის მხრიდან მისაწვდომი
მიწოლით გაღება

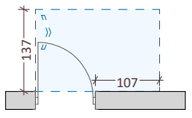

თავისუფალი სივრცე კართან მანევრირებისათვი
ანკამიანი კარი - ანკამის მხრიდან მისაწვდომი
გამორევით გაღება

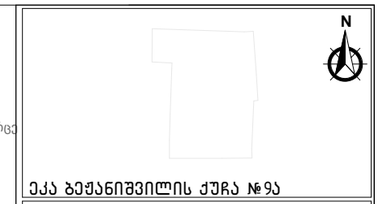

შენიშვნები

დამკვეთი	შ.პ.ს. "ატლასი"	
მისამართი:	ქ.თბილისი, გურამიშვილის გამზირი N1	
თანამდებობა	გვარი	ხელმოწერა
არქიტექტორი	ქ.ჩხიკვაძე	
დაამუშავა	ქ.ჩხიკვაძე	
შეამოწმა		

პროექტი

სასტუმრო ეკა ბექანიშვილის ქუჩაზე

ნახაზი

პირობითი ნიშნები

ფორმატი	მასშტაბი
A3	
თარიღი	სტადია
03.07.2023	
ფურცლები	ფურცელი №

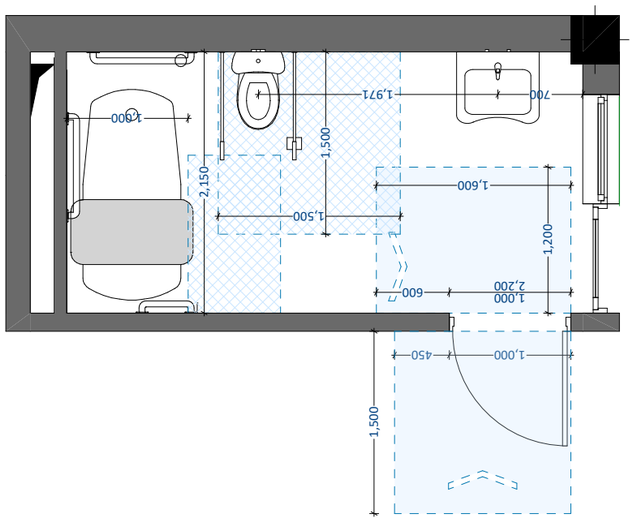

დისპენსერის ჭრილის მდებარეობა

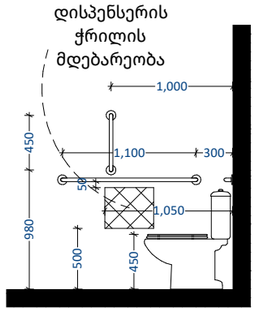

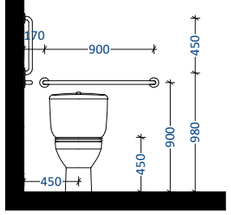

თავისუფალი სივრცე ფეხის ფალანგისათვის

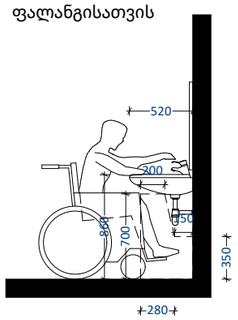

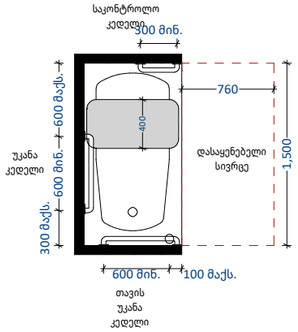

იატაკის თავისუფალი სივრცე პირსაბანთან

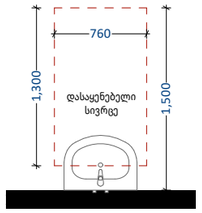

იატაკის თავისუფალი სივრცე უნიტაზთან

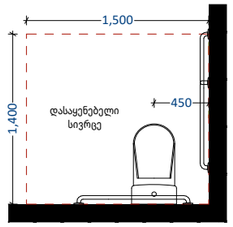

სამზარეულოსთან წვდომა

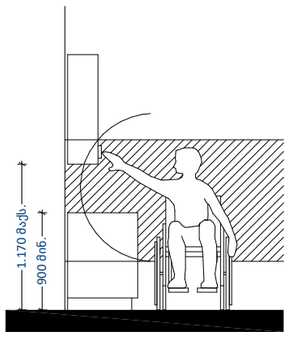

ფანჯარასთან წვდომა

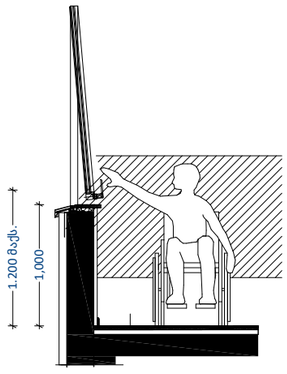

კარის გაბარიტული ზომები

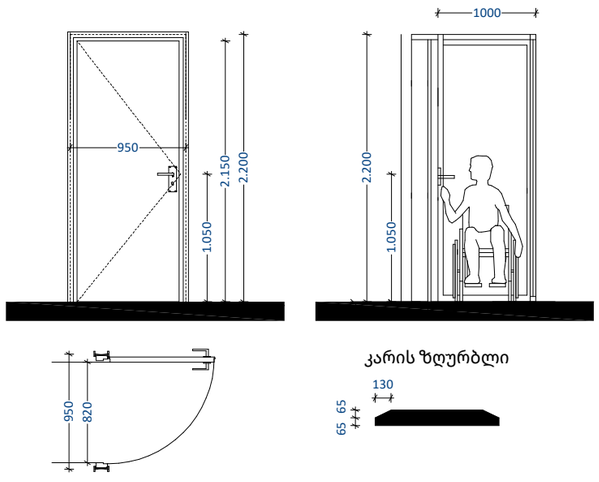

კარის ზღურბლი

T ფორმის მოსატრიალებელი სივრცე ვარიანტი 3

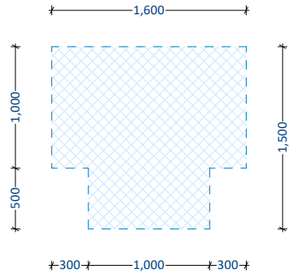

N

ეკა ბექანიშვილის ქუჩა №9ა

პირობითი ნიშნები

- მონოლითური კედელი
- ბლოკის კედელი
- კოლონა
- შახტა
- ნომრის ტიპი: TWIN DBL
- ღერძი
- რიგელი
- ჭრილის ხაზი
- ნიშნული: +3.30

შენიშვნები

დამკვეთი

შ.პ.ს. “ატლასი“

მისამართი:
ქ.თბილისი,
გურამიშვილის გამზირი N1

თანამდებობა	გვარი	ხელმოწერა
არქიტექტორი	ქ.ჩხიკვაძე	
დაამუშავა	ქ.ჩხიკვაძე	
შეამოწმა		

პროექტი

სასტუმრო ეკა ბექანიშვილის ქუჩაზე

ნახაზი
პირობითი ნიშნები

ფორმატი	მასშტაბი
A3	
თარიღი	სტადია
09.01.2023	DD
ფურცლები	ფურცელი №