ظهر ٢ واجهة ٢-٢ و واجهة ٢-١

مقياس ١ : ٢٠٠



تشطيب الواجهة: ٣٧٥٤ طوب مصمت.
تشطيب (ق): ٣٠/٦٠
٤٠٠ مم سمك الجدار الخارجي: ٥.٥ سم







ფასადი ე-ა ღერძებში

მ. 1: 200

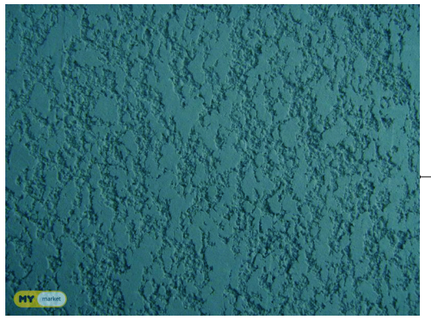

ტრავერტინის ფილა



მახასიათებლები

სისქე: 2სმ.
ჯვარულებული მეტრის წონა: 37კგ.
ზომა (სმ): 30/60
ჯვარულებულ მეტრში: 5.5 ცალი



WIRE CUT ANADOLU KT/1

დეკორატიული აგური

მახასიათებლები

მასალა(კლინკერი): თიხა
რაოდენობა მ²/ცალი (კლინკერი): 60ც
(10მმ. შეულედით ფილებს შორის)
წყლის შეწოვადობა(კლინკერი): %+6
სიგრძე: 6სმ.
სიგანე: 21სმ.სმ.
სიმაღლე(სისქე): 1სმ.

პირობითი ნიშნები

- წითელი ხაზები
- n - შენობის მიბმა წითელ ხაზებთან
- პორექტირებული კვანძი

შენიშვნები:

± 0.00 ნიშნული შესაბამება აბსოლიტურ ნიშნულს 441.70

პროექტის სახელწოდება

ქ. თბილისი, აგრარული უნივერსიტეტის მიმდებარედ (ნაკვეთი - 14/478)

მრავალფუნქციური შენობის (საცხოვრებელი 67%; სავაჭრო-საოფისე 33% შენობა) პორექტირებული არქიტექტურული პროექტი

j-AR.PRo STUDIA
შ.პ.ს. "ჯორჯარქპრო სტუდია"
ქ. თბილისი, ჯავახეთის ქ. ს.9 ბინა 1
ტელ: 593 610-602
ელ-ფოსტა joni-sajaia@mail.ru

თანამდებობა	გვარი	ხელმოწერა	თარიღი
დირექტორი	ჯ. საჯაია		
მთ. არქიტექტორი	ჯ. საჯაია		
პრ. ავტორი	ჯ. საჯაია		
დაამუშავა	ჯ. საჯაია		
მასშტაბი	1:200	ფასადი ე-ა ღერძებში	
თარიღი			
პროექტი		ფურცელი	ფურცლები
		20	ა-18

ფორმატი A-3 | თბილისი 2023 წ. | დაჯვეთა №42

ექსპლიკაცია:

ფასადი 3-7 ღერძებში

მ. 1: 200





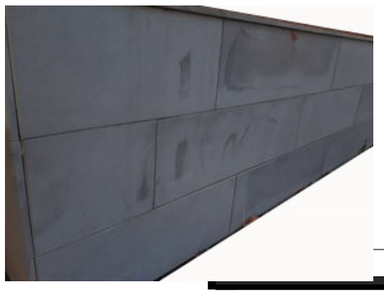

ტრავერტინის ფილა



მახასიათებლები

სისქე: 2სმ.
ჯვარედინად მეტრის წონა: 37კგ.
ზომა (სმ): 30/60
ჯვარედინად მეტრში: 5.5 ცალი

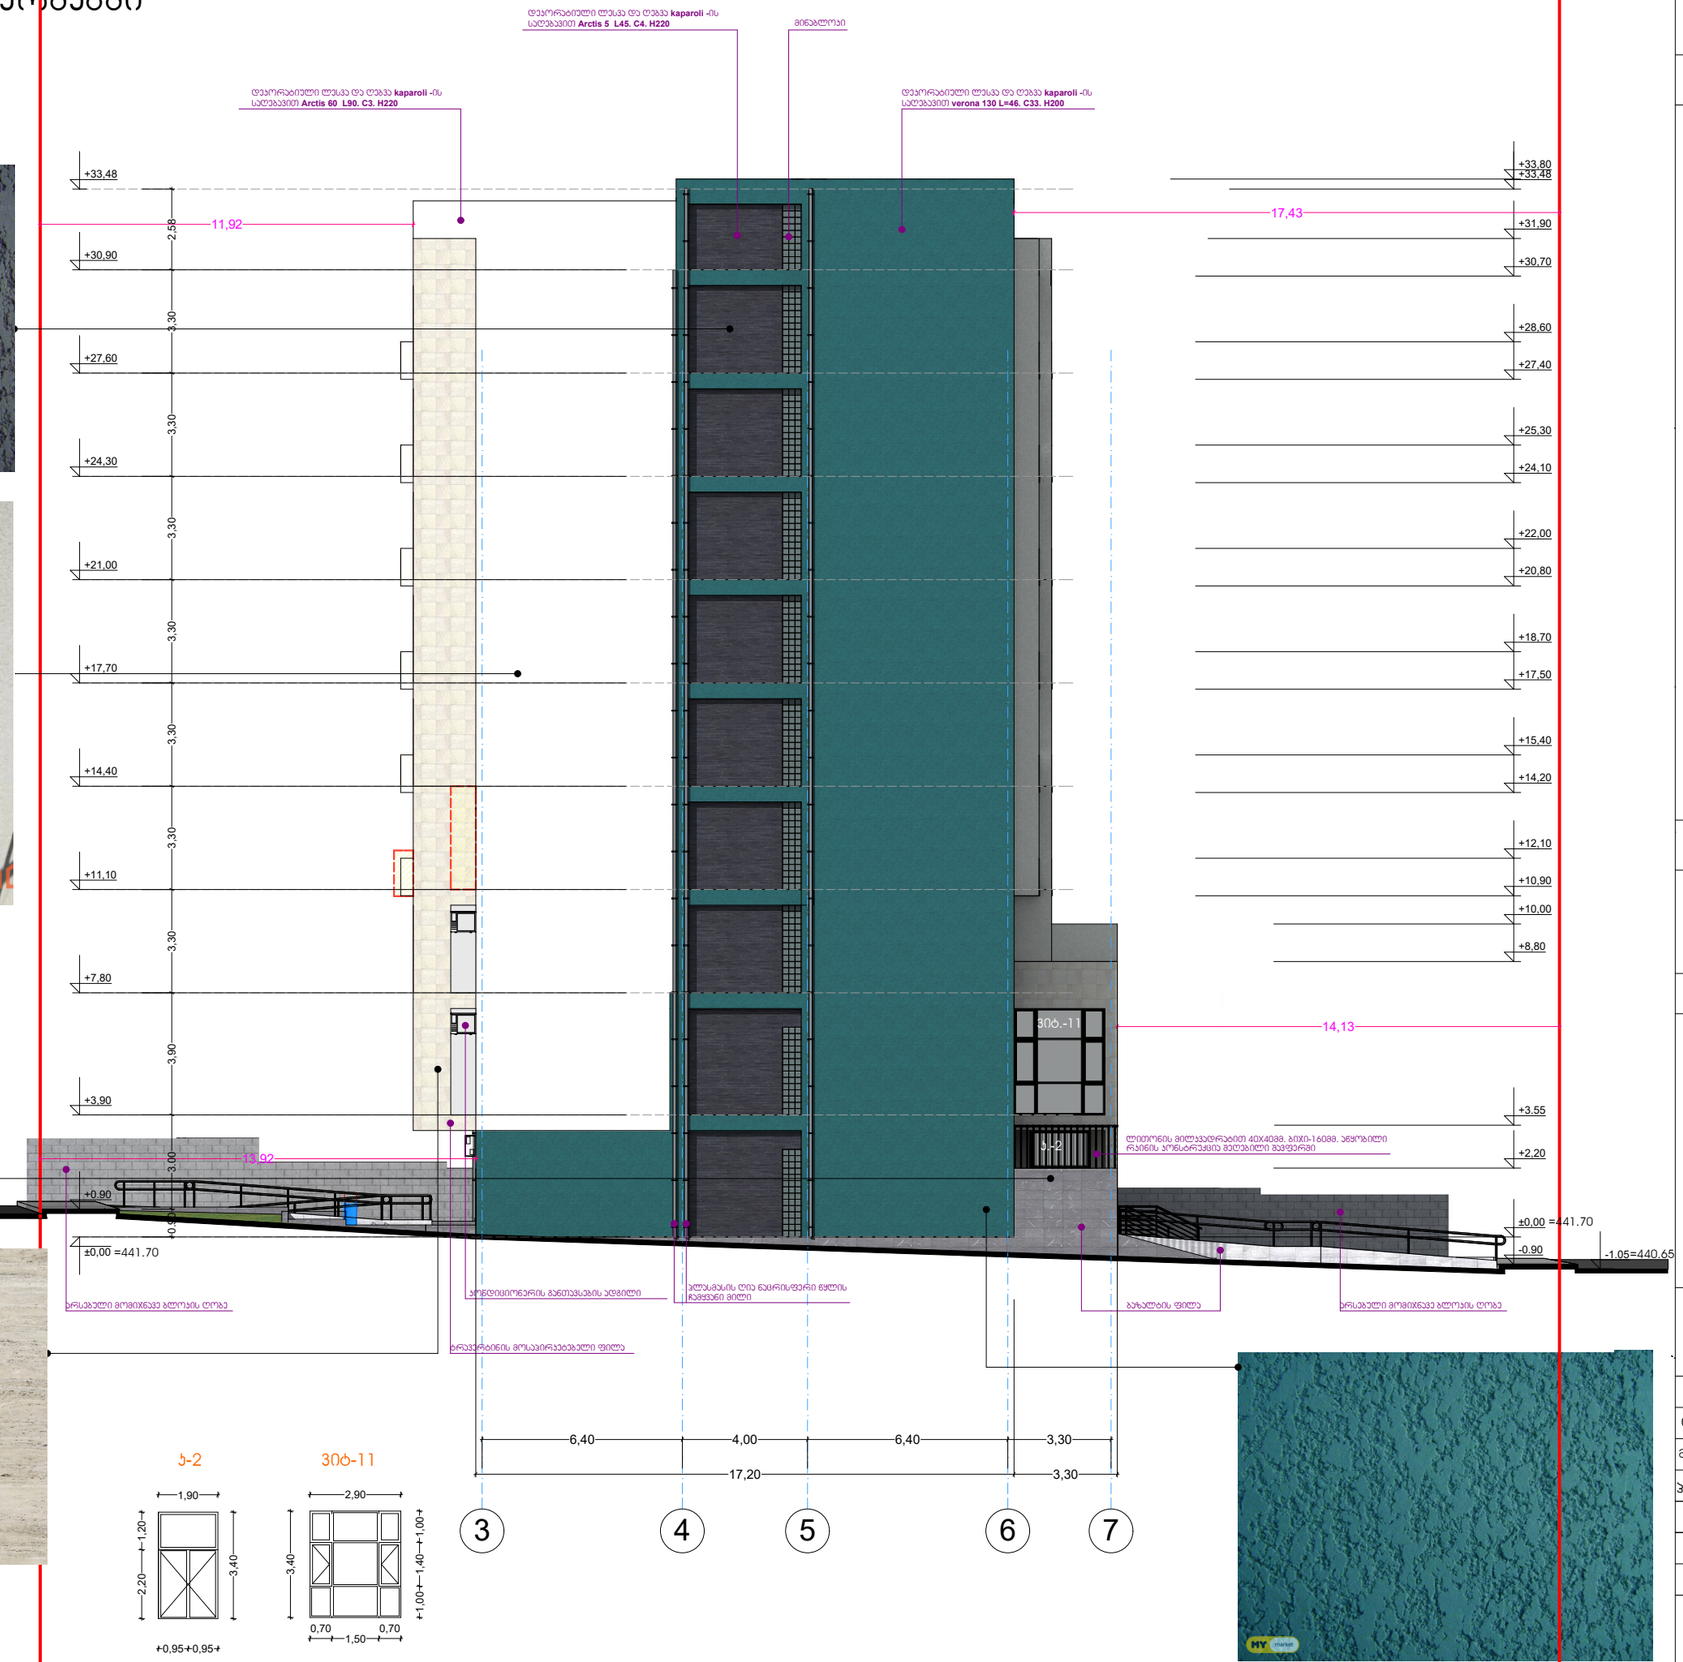

პ-2

პტ-11

ფორმატი A-3	თბილისი 2023 წ.
	დაკვეთა №42

ექსპლიკაცია:

პირობითი ნიშნები

- წითელი ხაზები
- n - შენობის მიბმა წითელ ხაზებთან
- პორექტირებული ჯვანძი

შენიშვნები:

± 0.00 ნიშნული შესაბამება აბსოლიტურ ნიშნულს 441.70

პროექტის სახელწოდება

ქ. თბილისი, აგრარული უნივერსიტეტის მიმდებარედ (ნაკვეთი - 14/478)

მრავალფუნქციური შენობის (საცხოვრებელი 67%; სავაჭრო-საოფისე 33% შენობა) პორექტირებული არქიტექტურული პროექტი

j-AR.PRo STUDIA
შ.პ.ს. "ჯოარქჯრო სტუდია"
ქ. თბილისი, ჯავახეთის ქ. ს.9 ბინა 1
ტელ: 593 610-602
ელ-ფოსტა joni-sajaia@mail.ru

თანამდებობა	გვარი	ხელმოწერა	თარიღი
დირექტორი	ჯ. საჯაია		
მთ. არქიტექტორი	ჯ. საჯაია		
პრ. ვებტორი	ჯ. საჯაია		
დაამშვავა	ჯ. საჯაია		
მასშტაბი	1:200	ფასადი 3-7 ღერძებში	
თარიღი			
პროექტი		ფურცელი	ფურცლები
		20	ა-19

ფასადი 7-3 ღერძებში

მ. 1: 200

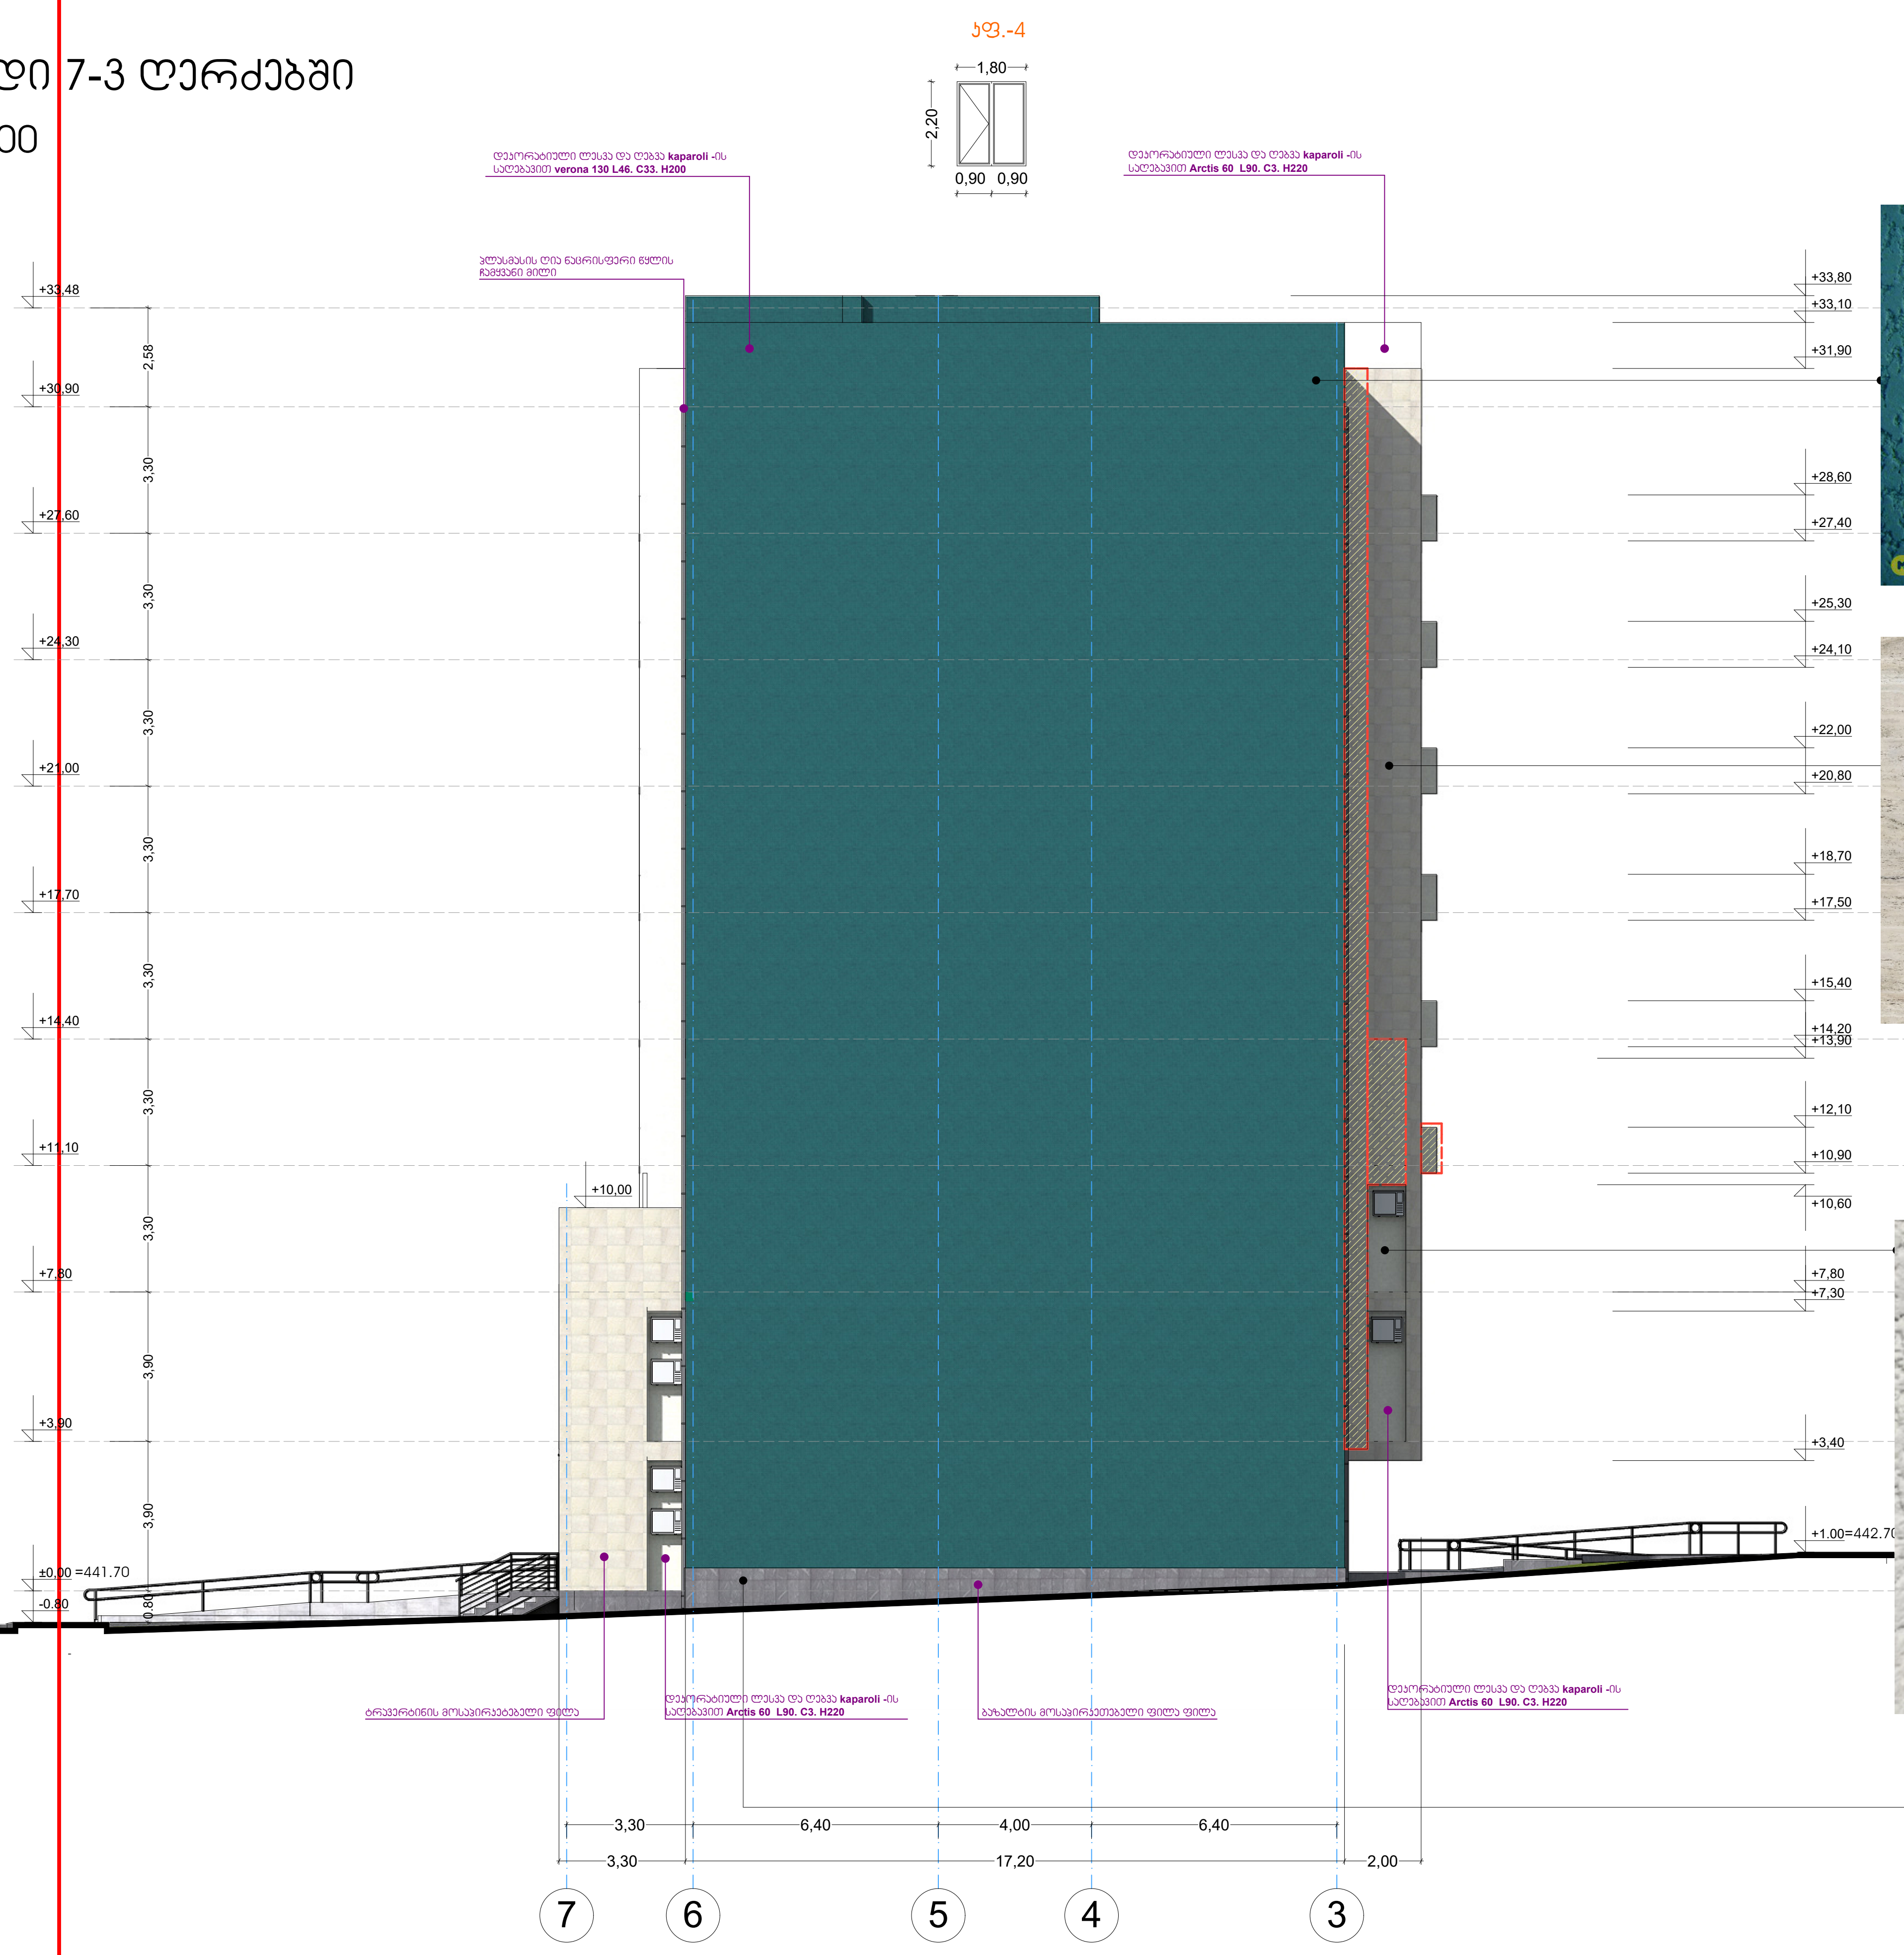

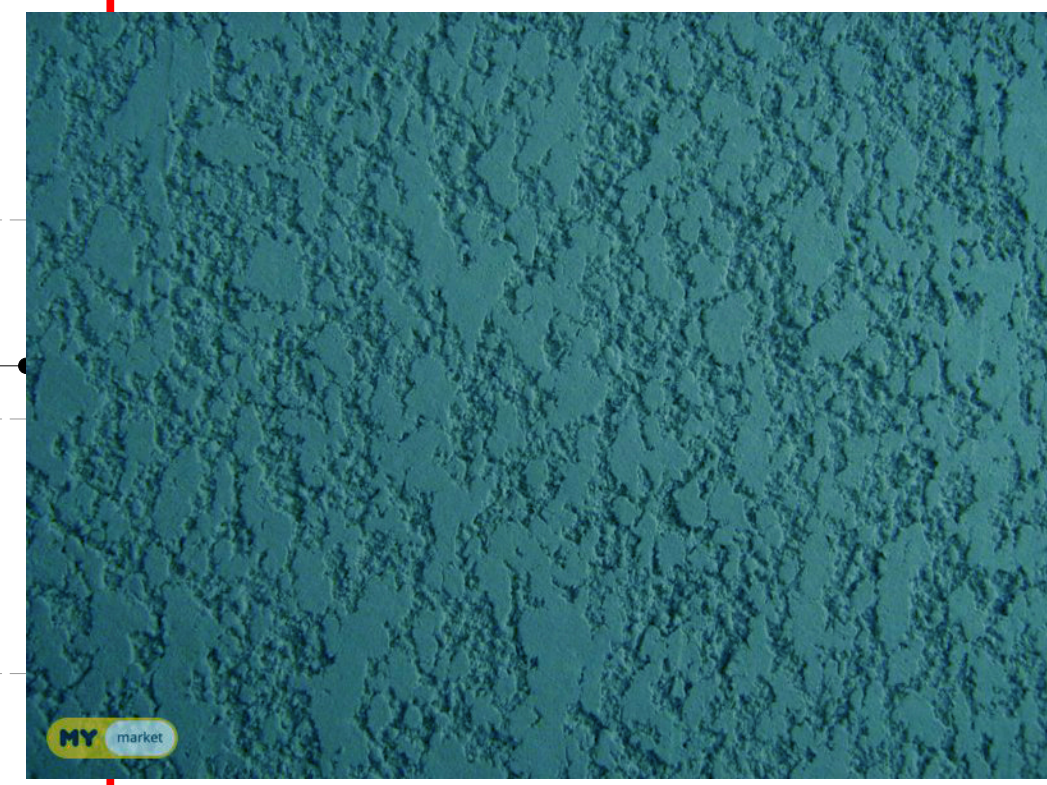

ტრავერტინის ფილა



მახასიათებლები

სისქე: 2სმ.

კვადრატული მეტრის წონა: 37კგ.

ზომა (სმ): 30/60

კვადრატულ მეტრში: 5.5 ცალი





ფორმატი A-3	თბილისი 2023 წ.
	დაკვეთა №42

ექსპლიკაცია:

პირობითი ნიშნები

- ნითელი ხაზები
- n - შენობის მიბმა წითელ ხაზებთან
- რკინაბეტონი
- ბლოკი
- მინის მოაჯირი
- კორექტირებული კვანძი

შენიშვნები:

± 0.00 ნიშნული შესაბამება აბსოლიტურ ნიშნულს 441.70

პროექტის სახელწოდება

ქ. თბილისი, აგრარული უნივერსიტეტის მიმდებარედ (ნაკვეთი - 14/478)

მრავალფუნქციური შენობის (საცხოვრებელი 67%; სავაჭრო-საოფისე 33% შენობა) კორექტირებული არქიტექტურული პროექტი

j-AR.PRo STUDIA
შ.პ.ს. "ჯოარქპრო სტუდია"
ქ. თბილისი, ჯავახეთის ქ. ა.9 ბინა 1
ტელ: 593 610-602
ელ-ფოსტა joni-sajaia@mail.ru

თანამდებობა	გვარი	ხელმოწერა	თარიღი
დირექტორი	ჯ. საჯაია		
მთ. არქიტექტორი	ჯ. საჯაია		
პრ. ავტორი	ჯ. საჯაია		
დაამუშავა	ჯ. საჯაია		
მასშტაბი	1:200	ფასადი 7-3 ღერძებში	
თარიღი			
პროექტი		ფურცელი	ფურცლები
		20	ა-20

ჯვანძი -9

მოაჯირის ფრაგმენტული ნახაზი

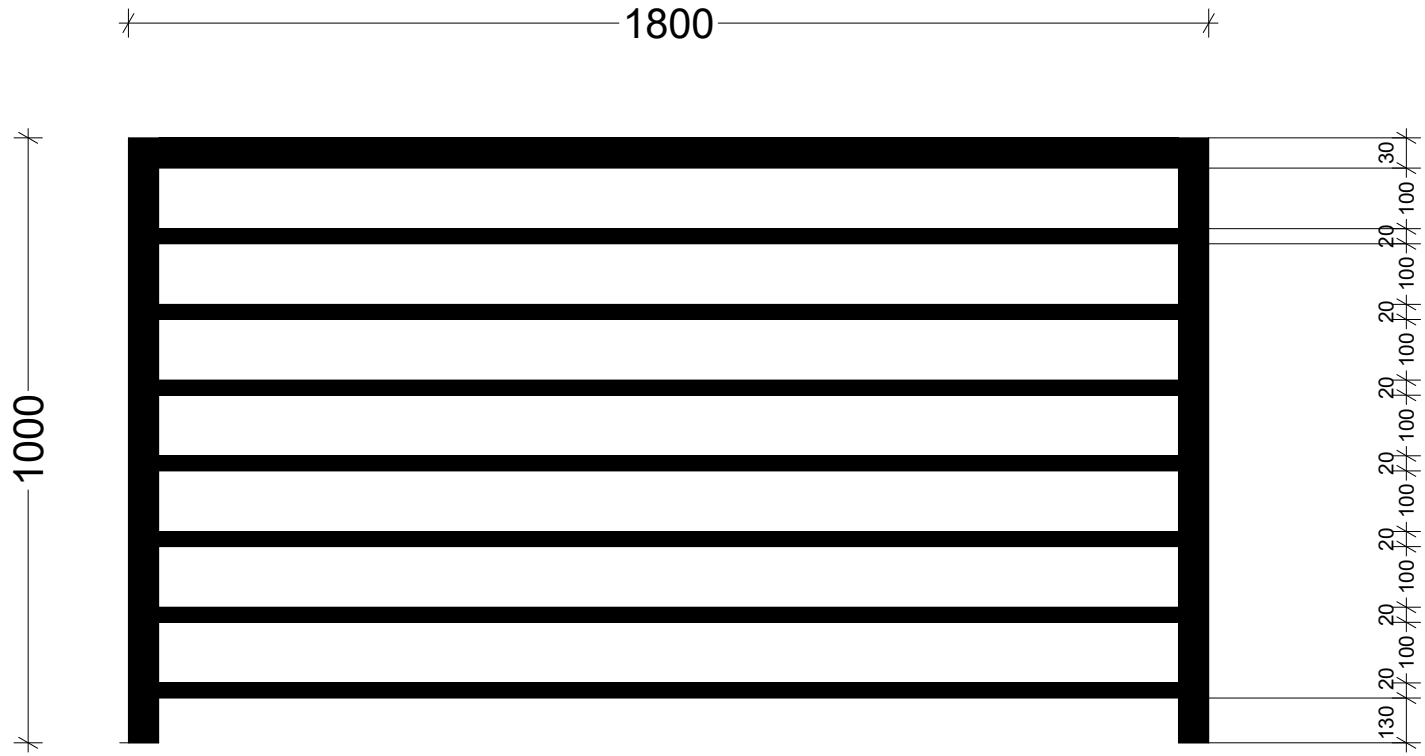

ჯვანძი -10

მოაჯირის ფრაგმენტული ნახაზი

