დაგეგმარების საფუძვლები და მიზნები:

პროექტი შედგენილია ქ. თბილისის მერიის სსიპ თბილისის არქიტექტურის სამსახურის 2018 წლის 19 თებერვლის N 3862081 და 2022 წლის 23 ივნისის N 5985186 ბრძანებებით მიწის ნაკვეთის სამშენებლოდ გამოყენების პირობების საფუძველზე. პროექტით გათვალისწინებულია მრავალბინიანი საცხოვრებელი სახლის როგორც მრავალფუნქციური კომპლექსის ერთერთი შემადგენელი ნაწილის მშენებლობა.

მიწის ნაკვეთის მდებარეობა და აღწერა:

საპროექტო ტერიტორია მდებარეობს ქ. თბილისში, დიდი დიღომი, დემეტრე თავდადებულის ქუჩა კორპ.2-ის მიმდებარედ (ს/კ 01.10.06.006.287). აღნიშნულ მიწის ნაკვეთი მოქცეულია საზოგადოებრივი საქმიანი ზონა 1-ის არეალში. მასზე დაპროექტებულია მრვალბინიანი საცხოვრებელი კორპუსის მშენებლობა.

საპროექტო შენობას ჩრდილოეთიდან ესაზღვრება დემეტრე თავდადებულის ქუჩა, დასავლეთიდან სამეზობლო ჩიხი, სამხრეთიდან გაუნაშენიანებელი ტერიტორია, ხოლო აღმოსავლეთიდან დაბალი განაშენიანების კომერციული შენობები.

წარმოდგენილი პროექტით გათვალისწინებულია 51.85 მ. სიმაღლის (მიწის ყველაზე დაბალი დონიდან 52.60 მეტრი), 17 სართულიანი (2 მიწისქვეშა და 15 მიწისზედა სართულით) მაღლივი შენობის მშენებლობა. აქედან:

- მიწისქვეშა სართულებზე (-2.80 და -5.60 ნიშნულებზე) განთავსდება შემოზღუდული ავტოსადგომი და დამხმარე ფართობი.

- I სართულზე (±0.00 ნიშნულზე) - კომერციული და დამხმარე ფართები.

- II სართულზე (+3.80, ნიშნულზე) - საქმიანი და საცხოვრებელი ფართობები.
- III-XV სართულებზე (+7.05 - + 46.05 ნიშნულებზე) საცხოვრებელი ფართობები.

საპროექტო შენობა ადაპტირებულია შშმ პირებისათვის. მისაწვდომი სვლა-გეზი მოიცავს შენობის ყველა სართულს. სართულებზე გადაადგილება ხორციელდება ლიფტის საშუალებით, რომლის კაბინის გაბარიტული ზომები აკმაყოფილებს ICC A117-ის მოთხოვნებს. აღსანიშნავია, რომ საცხოვრებელ ერთეულებში (ბინებში), წესებით განსაზღვრული მისაწვდომობა შესაძლებელია უზრუნველყოფილი იქნას საჭიროების შემთხვევაში. თითოეული ბინის დაგეგმარებისას გათვალისწინებულია მისაწვდომობის მოწყობის შესაძლებლობა.

შენობის საპროექტო ნაწილში მოეწყობა შემდეგი ხანძრისგან დაცვის სისტემები:

1. ავტოსაშხეფი სისტემა (-2.80, -5.60 და ±0.00 ნიშნულებზე მთლიანად, ხოლო +3,80 - +46.05 ნიშნულებზე მდებარე სქ და სც ჯგუფების გასასვლელ საშუალებებში) და მისი მომსახურე წყლის ავზი და სახანძრო ტუმბოები.
2. ხელის ცეცხლმაქრობები - სწ-2, სვ ჯგუფებში, ასევე სქ და სც ჯგუფებთან დამაკავშირებელ გასასვლელ საშუალებებში;
3. სახანძრო მილდგარების სისტემა;
4. სახანძრო განგაშისა და კვამლაღმომჩენი სისტემები, კერძოდ:

- კვამლის ავტომატური აღმომჩენი სისტემა.
- კვამლზე მორეაგირე ერთ და მრავალბლოკიანი მაუწყებლები.
- ცეცხლის ავტომატური აღმომჩენი.
- არხის კვამლაღმომჩენები.
- სახანძრო განგაშის ხელით სამართავი სისტემა.
- საგანგებო ხმოვანი განგაშის საკომუნიკაციო სისტემის რუპორები.
- სახანძრო განგაშის სისტემა.
- მხედველობითი განგაშის საკომუნიკაციო სისტემა.

5. სახანძრო-სამაშველო სამსახურის მიერ გამოსაყენებელი მისაერთებლები.
6. სახანძრო-სამაშველო სამსახურის მიერ გამოსაყენებელი ლიფტები.

დაგეგმარებისთვის გამოყენებული კანონმდებლობის აღწერა

საპროექტო შენობის დაგეგმარებისთვის გამოყენებულია საქართველოს მთავრობის #41 დადგენილება - ტექნიკური რეგლამენტი „შენობა-ნაგებობების უსაფრთხოების წესები“. საქართველოს მთავრობის 2009 წლის 24 მარტის 57 დადგენილება და ქალაქ თბილისის მუნიციპალიტეტის საკრებულოს 2009 წლის 27 მარტის 4-13 დადგენილება. საქართველოს მთავრობის 2019 წლის 2 აპრილის #180 დადგენილება.

გამოყენებული წესები - „შენობა-ნაგებობის
უსაფრთხოების წესები“

ჩამოთვალეთ შენობის დაკავებულებები და აღწერეთ თითოეული გამოყენება
მცირე საფრთხის შემცველი სასაწყობო ჯგუფი სწ-2 (შემოზღუდული ავტოსადგომები -2.80 და -5.60 ნიშნულებზე; დამხმარე ტექნიკური დანადგარებისთვის განკუთვნილი ოთახები -2.80 და ±0.00 ნიშნულებზე);
სავაჭრო ჯგუფი სვ (სავაჭრო ფართები ±0.00 ნიშნულზე);
საქმიანი ჯგუფის სქ (საქმიანი ფართები +3.80, - +46.05 ნიშნულებზე);
საცხოვრებელი ჯგუფი სც-2. (საცხოვრებელი ბინები +3.80 ნიშნულზე);

კონსტრუქციის ტიპი:	
განსაზღვრეთ კონსტრუქციის ტიპი ახალი შენობისთვის: მაგალითი: II-A, II-B, V-A, V-B	I-A

სიმაღლის შეზღუდვები ცხრილი 503 -ის მიხედვით		
დაკავებულობები	დასაშვები სართულიანობა	შემოთავაზებული სართულიანობა
მცირე საფრთხის შემცველი სასაწყობო ჯგუფი სწ-2	შეუზღუდავი	2 (მიწის დონის ქვედა სართულზე); -2სართ. (მიწის დონის ზედა I სართულზე);
სავაჭრო ჯგუფი სვ	შეუზღუდავი	1 (მიწის დონის ზედა I სართულზე);
საქმიანი ჯგუფი სქ	შეუზღუდავი	1(მიწის დონის ზედა სართულებზე);
საცხოვრებელი ჯგუფი სც-2	შეუზღუდავი	14 (მიწის დონის ზედა სართულებზე);
	დასაშვები სიმაღლე	შემოთავაზებული სიმაღლე
შენობის სიმაღლე =	შეუზღუდავი	51.85 მ
მიწის დონის ზემოთ სართულ(ებ)ის რაოდენობა =	15	

ფართობის შეზღუდვები ცხრილი 503 -ის მიხედვით		
დაკავებულობები	დასაშვები ფართობი (სართუ	შემოთავაზებული ფართობი (სართულზე)
მცირე საფრთხის შემცველი სასაწყობო ჯგუფი სწ-2	შეუზღუდავი	1535.0 კვ.მ (მიწის დონის ქვედა 2 სართულზე); 95.1კვ.მ (-1 და I სართულზე);
სავაჭრო ჯგუფი სვ	შეუზღუდავი	551.8 კვ.მ (I სართულზე);
საქმიანი ჯგუფი სქ.	შეუზღუდავი	362.4 კვ.მ II- სართ.-ზე.
საცხოვრებელი ჯგუფი სც-2.	შეუზღუდავი	351.3 II სართ-ზე 713.7 კვ.მ (III-XIV სართ-ებზე) 322.3 კვ.მ (XV სართ.)
შემოთავაზებული ფართობების ჯამი =	11782.3 კვ.მ	
სართულების რაოდენობა =	17 (მიწის დონის ზედა) 15 (მიწის დონის ქვედა) 2	
შენობის საერთო ფართობი =	13 687.7 კვ.მ	

გარე კედლის ცეცხლმედეგობისადმი მოთხოვნები ცხრილების 602-ის მიხედვით			
გარე კედელი	ხანძარსაწინააღმდეგო მანძილი (მეტრი)	ცეცხლმედეგობის ხარისხი (საათი)	
		მოთხოვნილი	გათვალისწინებული
1 – 8 ღერძებში (-2,80 ნიშნულზე)	9 <	0 სთ.	2 სთ.
ა-დ ღერძებში (-2,80 ნიშნულზე)	9<	0 სთ.	2 სთ.
8-1 ღერძებში (-2,80 ნიშნულზე)	3.2, 8.3 <	1 სთ. (იმ ნაწილში, რომელიც 9 მეტრზე ნაკლებია)	2 სთ. (იმ ნაწილში, რომელიც 9 მეტრზე ნაკლებია)
დ-ა ღერძებში (-2,80 ნიშნულზე)	9 <	0 სთ.	2 სთ.
1 – 8 ღერძებში (0,00 ნიშნულზე)	9 <	0 სთ.	1 სთ.
ა-დ ღერძებში (0.00 ნიშნულზე)	9<	0 სთ.	1 სთ.
8-1 ღერძებში (0.00 ნიშნულზე)	8.2 - 9 <	1 სთ. (იმ ნაწილში, რომელიც 9 მეტრზე ნაკლებია)	1 სთ. (იმ ნაწილში, რომელიც 9 მეტრზე ნაკლებია)
დ-ა ღერძებში (0.00 ნიშნულზე)	9 <	0 სთ.	1 სთ.
1 – 8 ღერძებში (+3,80 – 7,05 ნიშნულზე)	9 <	0 სთ.	1 სთ.
ა-დ ღერძებში (+3,80-7,05 ნიშნულზე)	9<	0 სთ.	1 სთ.
8-1 ღერძებში (+3,80-7,05 ნიშნულზე)	8,2 – 9 <	1 სთ. (იმ ნაწილში, რომელიც 9 მეტრზე ნაკლებია)	1 სთ. (იმ ნაწილში, რომელიც 9 მეტრზე ნაკლებია)
დ-ა ღერძებში (+3,80 – 7,05 ნიშნულზე)	8,7 – 9 <	1 სთ. (იმ ნაწილში, რომელიც 9 მეტრზე ნაკლებია)	1 სთ. (იმ ნაწილში, რომელიც 9 მეტრზე ნაკლებია)
1-8 ღერძებში (+10,30 – 46,05 ნიშნ-ზე)	9 <	0 სთ.	1 სთ.
ა-დ ღერძებში (+10,30 – 46,05 ნიშნ-ზე)	9 <	0 სთ.	1 სთ.
8-1 ღერძებში (+10,30 – 46,05 ნიშნ-ზე)	8,2–9 <	1 სთ	1 სთ.
დ-ა ღერძებში (+10,30 – 46,05 ნიშნულზე)	8,7 – 9 <	1 სთ. (იმ ნაწილში, რომელიც 9 მეტრზე ნაკლებია)	1 სთ. (იმ ნაწილში, რომელიც 9 მეტრზე ნაკლებია)

გარე კედლის ღიობისადმი მოთხოვნები ცხრილების 705.8 -ის მიხედვით							
გარე კედელი	ხანძარსაწინააღმდეგო მანძილი (მეტრი)	კედლის ღიობების ფართობი (კედლის %)					
		დასაშვები			გათვალისწინებული		
		დაცული	დაუცველი საშხეფებით	დაუცველი	დაცული	დაუცველი საშხეფებით	დაუცველი
1 -8 ღერძებში	9 <	შეუზღუდავია	შეუზღუდავია	შეუზღუდავია	-	-	არ იზღუდება
ა-დ ღერძებში	9 <	შეუზღუდავია	შეუზღუდავია	შეუზღუდავია	-	-	არ იზღუდება
8-1 ღერძებში	8.2-9<	შეუზღუდავია	შეუზღუდავია	70%	-	-	10%
დ – ა ღერძებში	8.7-9<	შეუზღუდავია	შეუზღუდავია	70%	-	-	10%

ხანძრისაგან დაცვის სისტემებისადმი მოთხოვნები							
დაკავებულობები/სივრცეები/გასასვლელი საშუალებები	ავტოსაშხეფი სისტემა	ალტერნატიული ავტომატური ცეცხლსაქრობი სისტემები	სახანძრო განგაშისა, კვამლაღმომჩენი და ცეცხლაღმომჩენი სისტემები	სახანძრო მილდგარების სისტემები	კვამლის საკონტროლო სისტემები	ხელის ცეცხლმაქრები	საავარიო განგაშის სისტემები
მცირე საფრთხის შემცველი სასაწყობო ჯგუფი სწ-2	კი	არა	კი (კვამლის ავტომატური აღმომჩენი და ცეცხლის ავტომატური აღმომჩენი ელექტრომექანიკური მოწყობილობის ოთახში)	-	-	კი	არა
სავაჭრო ჯგუფი სვ	კი		კი (მხედველობითი განგაშის მოწყობილობები)	-	-	კი	
საქმიანი ჯგუფი სქ	კი -		კი (სახანძრო განგაშის ხელით სამართავი სისტემა, რომელიც ააქტიურებს დამკავებელთა შეტყობინების სისტემას)	-	-	-	

საცხოვრებელი ჯგუფი სც-2	არა		კი (სახანძრო განგაშის ხელით სამართავი სისტემა, რომელიც ააქტიურებს დამკავებელთა შეტყობინების სისტემას) კი (კვამლზე მორეაგირე მაუწყებლის ერთი ან მრავალბლოკიანი მოწყობილობები - საძინებელ ფართობებზე);				
კიბის უჯრედი	კი -		კი (საგანგებო ხმოვანი განგაშის საკომუნიკაციო სისტემის რუპორები); (კვამლის ავტომატური აღმომჩენი კიბის ტამბურებში);	კი (ყველა გზა-კიბის შუალედურ ბაქანზე)	კი (დაუკვამლიანებელი კიბის უჯრედები და მათი მომსახურე ვესტიბიულები მექნიკური განიავების სისტემით);	-	

ლიფტები	-		კი (კვამლის ავტომატური აღმომჩენი); კი (საგანგებო ხმოვანი განგაშის საკომუნიკაციო სისტემის რუპორები);	-	-	-
დერეფანი	კი					
ჰაერის კონდიცირების სისტემები			კი (არხის კვამლაღმომჩენები)			-

სახანძრო-სამაშველო სამსახურის მიერ გამოსაყენებელი მისაერთებლები	კი
სახანძრო ტუმბოები და წყლის რეზერვუარი (განთვსებულია -1 სართულზე)	კი

განიავებისადმი მოთხოვნები		
დაკავებულობები/სივრცეები/გასასვლელი საშუალებები	ბუნებრივი განიავება	ხელოვნური განიავება
მცირე საფრთხის შემცველი სასაწყობო ჯგუფი სწ-2	კი (მართვის ოთახი)	კი (გენერატორის ოთახი, სახანძრო ტუმბოს ოთახი და ავტოსადგომები)
სავაჭრო ჯგუფი სვ	კი	-
საქმიანი ჯგუფი სქ	კი	-
საცხოვრებელი ჯგუფი სც-2	კი (ბინები)	-
კიბის უჯრედი	-	კი
ლიფტები	-	კი
დერეფანი	კი (დერეფანი 0.00 ნიშნულზე)	კი (დერეფნები +3,80 - +46.05) ნიშნულებზე);
ტუალეტები და სააბაზანო ოთახები	-	კი

თითოეული სართულიდან გასასვლელი საშუალება									
სართულები	დაკავებულობა და დაკავებულობის დატვირთვის ჯამური მაჩვენებელი	მოთხოვნილი გასასვლელების/გასასვლელთან მისადგომის რაოდენობა	გათვალისწინებული გასასვლელების/გასასვლელთან მისადგომის რაოდენობა და ტიპი	გასასვლელი საშუალებების სიგანე(მეტრი)					
				გზა-კიბეები		დერაფანი,		გასასვლელის გზა-კარი	
				მოთხოვნილი	გათვალისწინებული	მოთხოვნილი	გათვალისწინებული	მოთხოვნილი	გათვალისწინებული
მიწის დონის ქვედა სართული	სწ-2 ჯგუფი (დ.დ.46)	2	2 (გზა-კიბე)	1.10მ.	1.20მ.	-	-	0.82მ.	0.85მ.
I სართული	სწ-2 ჯგუფი (ტექნიკური ფართები ; დ.დ.2) სვ ჯგუფი (დ.დ. 201);	2	2(გზა-კარი)	-	-	1.20მ.	1.80მ.	0.82მ.	0.85მ.
II სართული	სქ ჯგუფი (დ.დ. 26) სც-2 ჯგუფი (დ.დ 26)	2	2 (გზა-კიბე)	1.10მ.	1.20მ.	1.20მ.	1.80მ.	0.82მ.	0.85მ.
III სართული	სც-2 ჯგუფი (დ.დ. 39)	2	2 (გზა-კიბე)	1.10მ.	1.20მ.	1.20მ.	1.80მ.	0.82მ.	0.85მ.
IV სართული	სც-2 ჯგუფი (დ.დ. 39)	2	2 (გზა-კიბე)	1.10მ.	1.20მ.	1.20მ.	1.80მ.	0.82მ.	0.85მ.
V სართული	სც-2 ჯგუფი (დ.დ. 39)	2	2 (გზა-კიბე)	1.10მ.	1.20მ.	1.20მ.	1.80მ.	0.82მ.	0.85მ.
VI სართული	სც-2 ჯგუფი (დ.დ. 39)	2	2 (გზა-კიბე)	1.10მ.	1.20მ.	1.20მ.	1.80მ.	0.82მ.	0.85მ.
VII სართული	სც-2 ჯგუფი (დ.დ.39)	2	2 (გზა-კიბე)	1.10მ.	1.20მ.	1.20მ.	1.80მ.	0.82მ.	0.85მ.
VIII სართული	სც-2 ჯგუფი (დ.დ. 39)	2	2 (გზა-კიბე)	1.10მ.	1.20მ.	1.20მ.	1.80მ.	0.82მ.	0.85მ.
IX სართული	სც-2 ჯგუფი (დ.დ. 39)	2	2 (გზა-კიბე)	1.10მ.	1.20მ.	1.20მ.	1.80მ.	0.82მ.	0.85მ.
X სართული	სც-2 ჯგუფი (დ.დ. 39)	2	2 (გზა-კიბე)	1.10მ.	1.20მ.	1.20მ.	1.80მ.	0.82მ.	0.85მ.
XI სართული	სც-2 ჯგუფი (დ.დ. 39)	2	2 (გზა-კიბე)	1.10მ.	1.20მ.	1.20მ.	1.80მ.	0.82მ.	0.85მ.
XII სართული	სც-2 ჯგუფი (დ.დ. 39)	2	2 (გზა-კიბე)	1.10მ.	1.20მ.	1.20მ.	1.80მ.	0.82მ.	0.85მ.
XIII სართული	სც-2 ჯგუფი (დ.დ. 39)	2	2 (გზა-კიბე)	1.10მ.	1.20მ.	1.20მ.	1.80მ.	0.82მ.	0.85მ.

XIV სართული	სც-2 ჯგუფი (დ.დ.39)	2	2 (გზა-კიბე)	1.10მ.	1.20მ.	1.20მ.	1.80მ.	0.82მ.	0.85მ.
XV სართული	სც-2 ჯგუფი (დ.დ.11) სქ ჯგუფი (დ.დ 14)	2	2 (გზა-კიბე)	1.10მ.	1.20მ.	1.20მ.	1.80მ.	0.82მ.	0.85მ.

წყალსადენი სისტემის ფიქსირებული მოწყობილობების რაოდენობა ცხრილი 1602.1-ის მიხედვით											
სართულები	დაკავებულობა და დაკავებულობის დატვირთვის ჯამური მაჩვენებელი	ფიქსირებული მოწყობილობები(ცალი)									
		უნიტაზი		ხელსაბანი		აბაზანა/შხაპები		წყლის შადრევ.		სხვა	
		მოთხოვნილი	გათვალისწინებული	მოთხოვნილი	გათვალისწინებული	მოთხოვნილი	გათვალისწინებული	მოთხოვნილი	გათვალისწინებული	მოთხოვნილი	გათვალისწინებული
-1 სართული	სწ.-2 ჯგუფი დ.დ. 24	არ საჭიროებს 1602.3-ე პუნქტის გამონაკლისის შესაბამისად									
0,00 სართული	სწ.-2 ჯგუფი (ტექნიკური ფართები)	აღნიშნული სივრცეების სავარაუდო გამოყენების იშვიათობიდან გამომდინარე არ საჭიროებს									
0,00 სართული	სვ ჯგუფი (სავაჭრო ფართი) დ.დ.201	2	4	2	4	-	-	1	1	1	1
II სართული	სქ ჯგუფი საქმიანი დ.დ.26	3	3	3	3	-	3	1 ცალი 100-ზე	1		
II-სართული	სც-2 ჯგუფი (მრავალბინიანი) თითოეულზე დ.დ.26	7	7	7	7	-	7	1 ცალი 100-ზე	1		
IIIსართული-XIV სართული	სც.-2 (მრავალბინიანი) თითოეულ სართულზე დ.დ 39	10	10	10	10	10	10	1 სამზარ. ნიჟარა ერთ ბინაზე	10	1 ავტომ. სარეცხი მანქანის მისაერთებელი 20 ბინაზე	10
XV სართული	სც.-2 (მრავალბინიანი) სართულზე დ.დ11	3	3	3	3	3	3	1 სამზარ. ნიჟარა ერთ ბინაზე	3	1 ავტომ. სარეცხი მანქანის მისაერთებელი 20 ბინაზე	3
XV სართული	სქ. ჯგუფი საქმიანი	2	2	2	2	2	2	1 სამზარ. ნიჟარა ერთ ბინაზე	2	1 ავტომ. სარეცხი მანქანის მისაერთებელი 20 ბინაზე	2












-2 სართული ავტოსადგომი -5.60 ნიშნულზე მ. 1:100

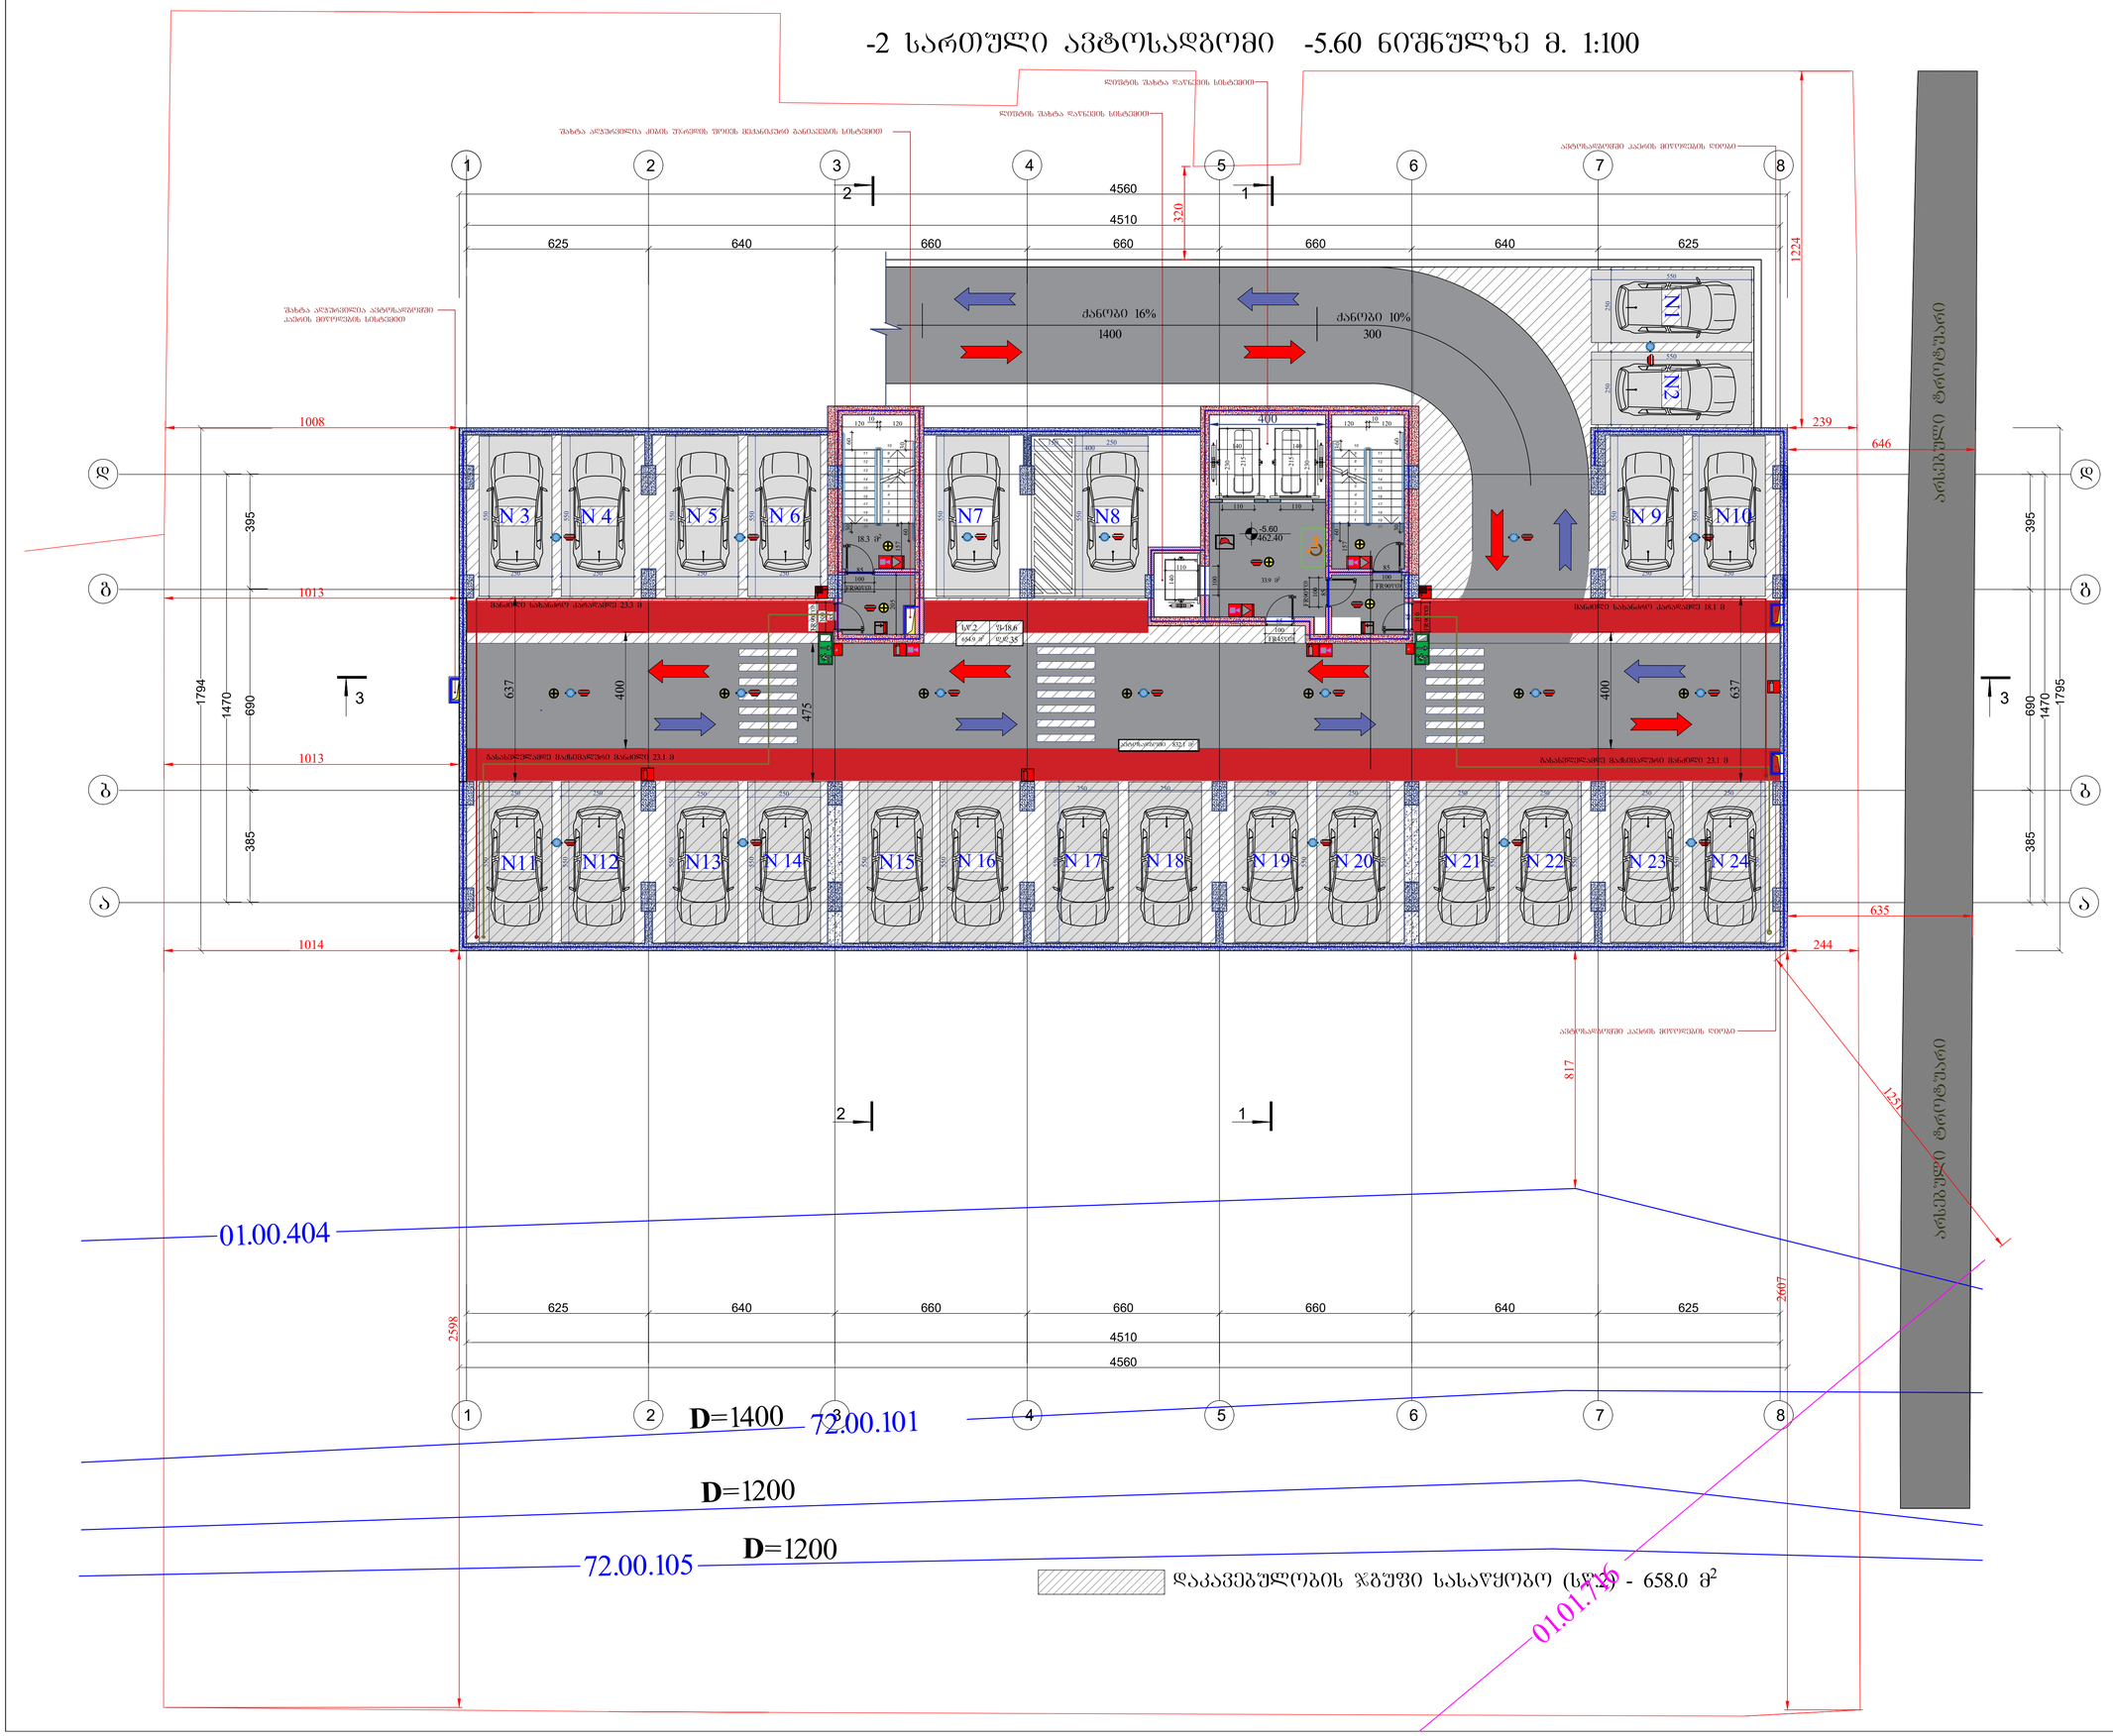

ფორმატი A1	დაკვეთა	ფაილის სახელი

-2 სართული -2.80 ნიშნულზე

ტექნიკო-ეკონომიკური მაჩვენებლები

- ავტოსადგომი - - - - - - - - - - 722.9 მ²
- სალარაზო და კიბის უჯრედი - 52.2 მ²
- კომერციული
- საქმიანი (საოფისე)
- დამხმარე
- საცხოვრებელი ფართობი
- სახანძრო ფართობი
- ღია ტერასა

პირობითი აღნიშვნები

-2.80 არქიტექტურული ნიშნული

ნაკვეთის საზღვარი

შენიშვნები

1. ნახაზზე ფრაგმენტი მოცემულია სანტიმეტრებში
2. ვერტიკალური ნიშნულები მოცემულია მეტრებში
3. ნახაზზე დატანილია ხანძარსაწინააღმდეგო სისტემა

შენიშვნა:







დამკვეთი - შპს გამს. ჯგუფი	
მის: ქ. თბილისი, დიდუბტრი თავდაღებულის ქუჩა კოტეშის 2-ის მიმდებარედ საკადასტრო კოდი 01.10.06.006.287	
მრავალფუნქციური კომპლექსის კონექტორებული არქიტექტურული პროექტი	

თანამდებობა	გვარი	ხელმოწ.	თარიღი
დირექტორი	მ. მარგიანი		
პროექტანტორი	ს.ანანალიანი		
არქიტექტორი	ს.ანანალიანი		
შესრულა			

LTD "G.M.S. group"

მასშტაბი	1:100	
თარიღი	01.11.2022	

სტადია	ფურცელი	ფურცლები
მ.პ.	ა-010	

-1 სართული ავტოსადგომი -2.80 ნიშნულზე მ. 1:100

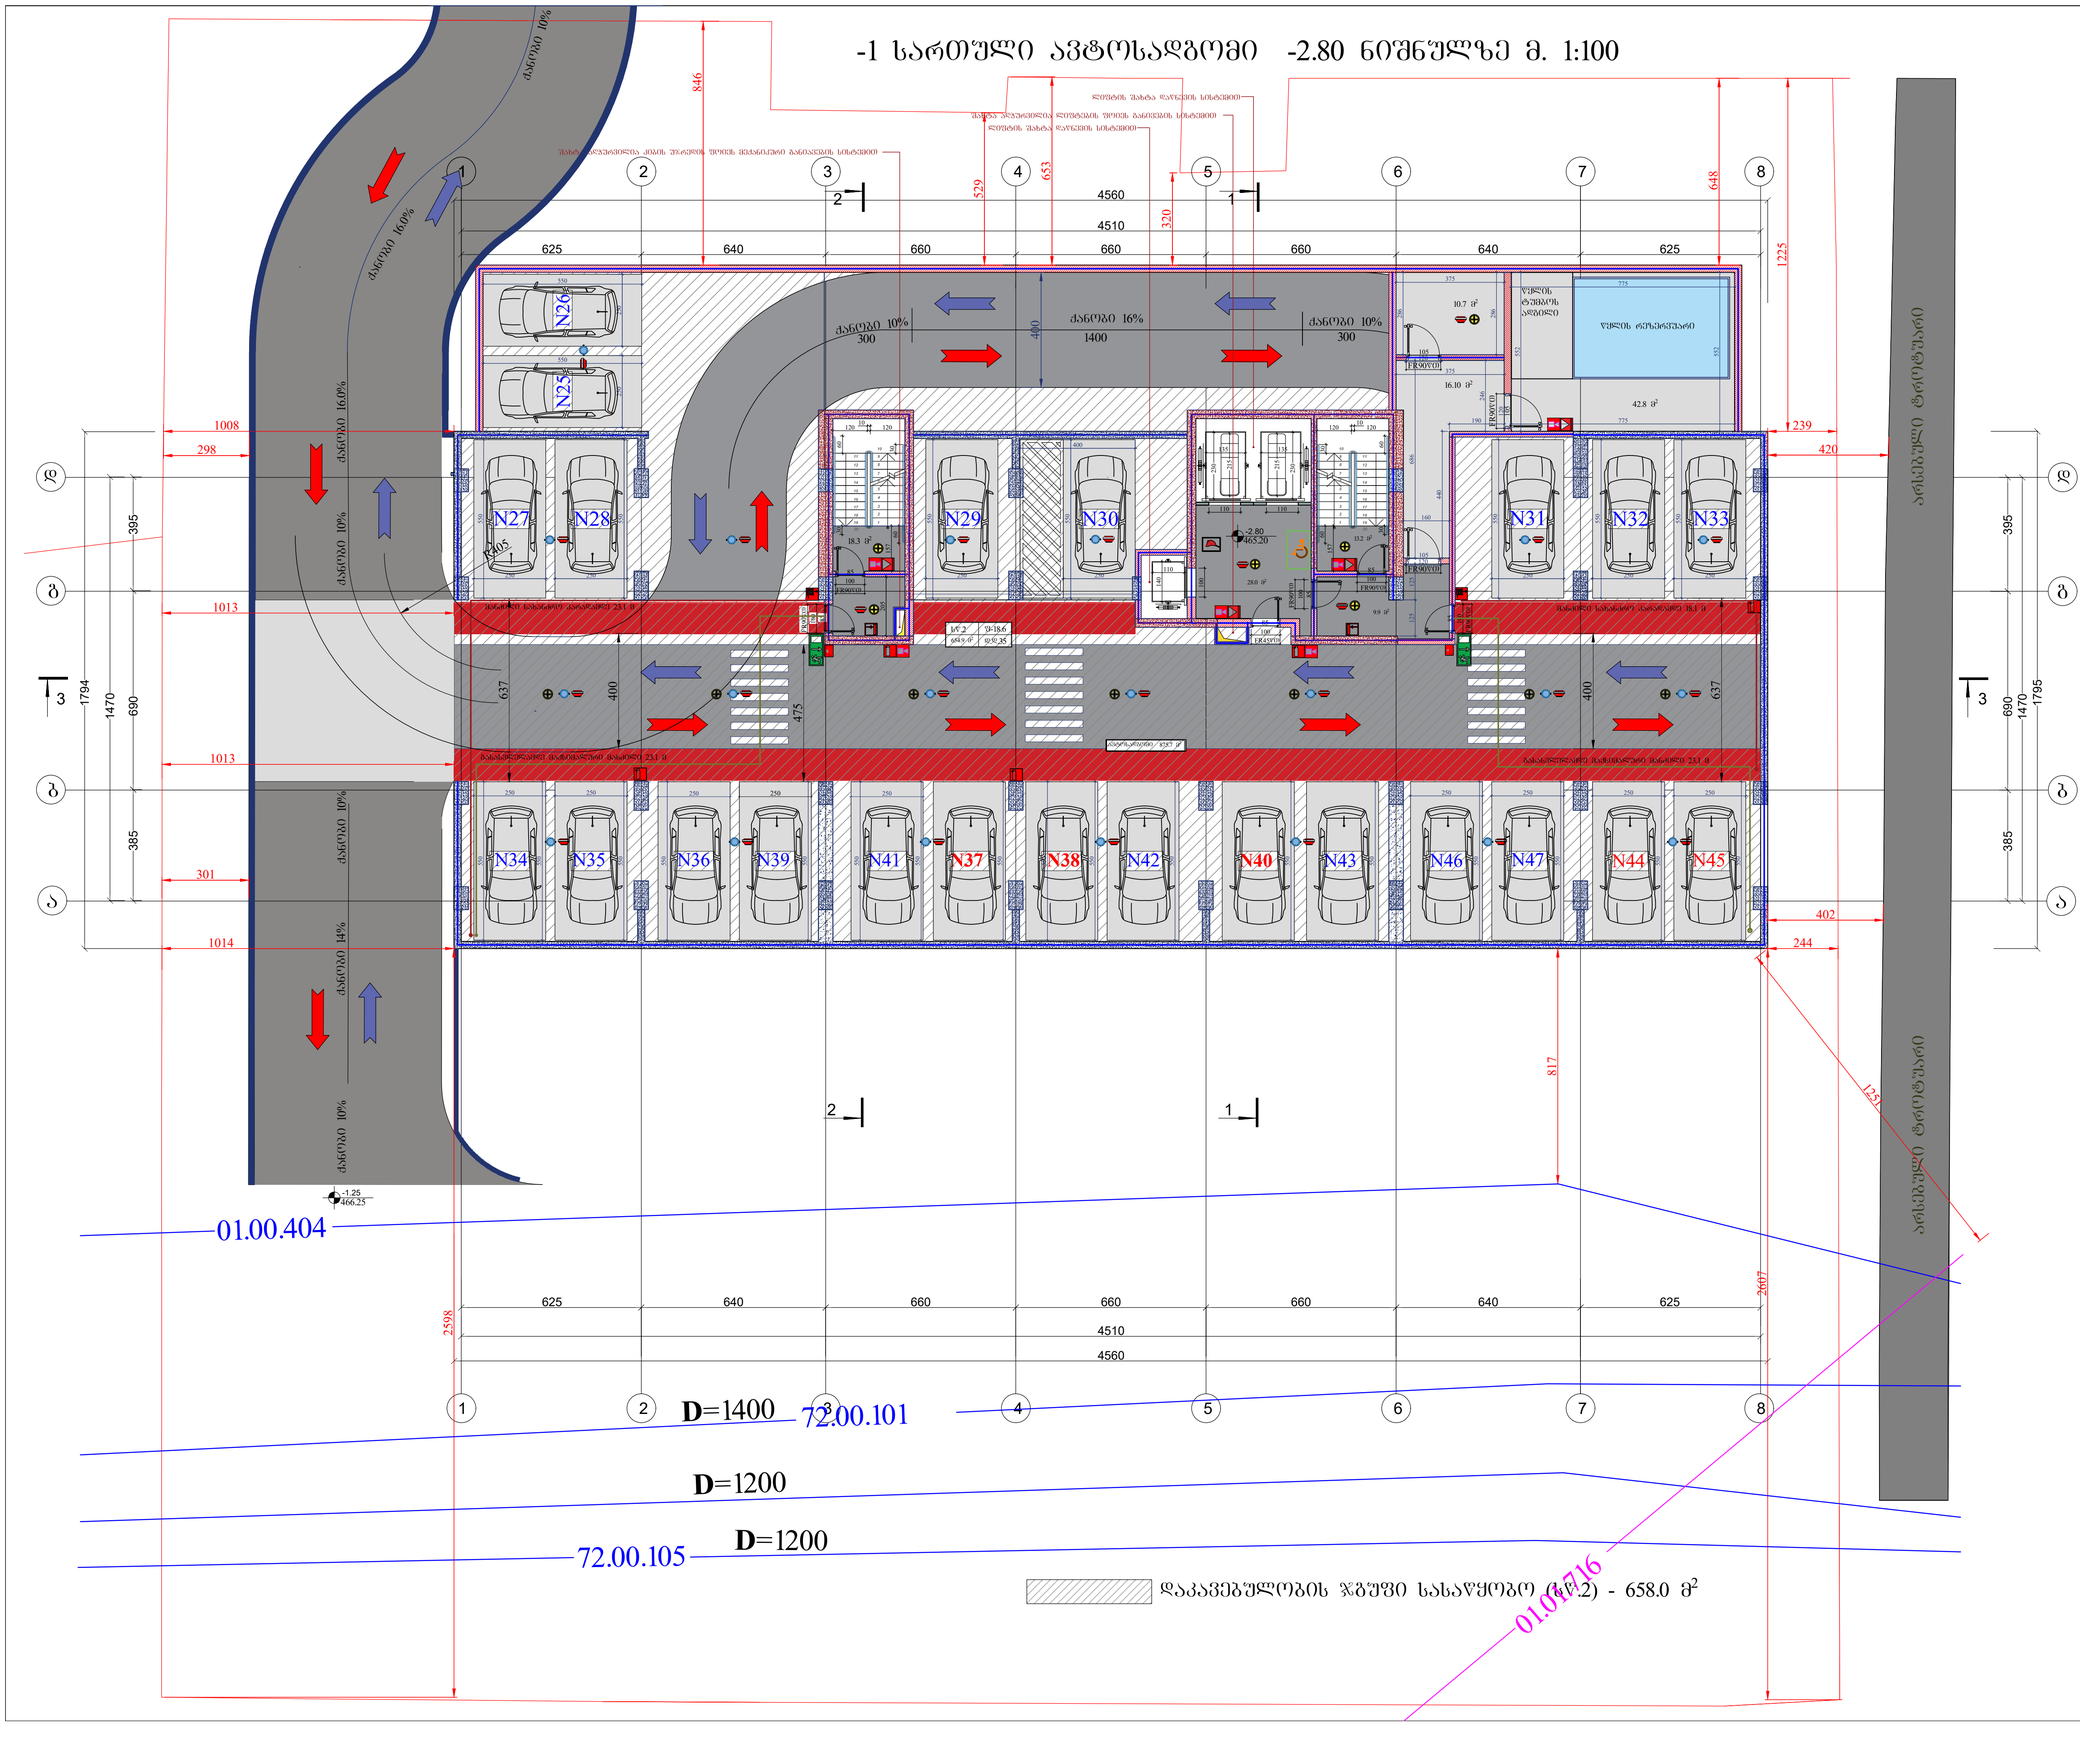

ფორმატი A1	დაკვეთა	ფაილის სახელი

-1 სართული -2.80 ნიშნულზე

ტექნიკო-ეკონომიკური მაჩვენებლები

- ავტოსადგომი - - - - - - - - - - 812.1 მ²
- სადარბაზო და კიბის უჯრედი - 52.2 მ²
- კომერციული
- საძმიანი (საოფისე)
- დამხმარე - - - - - - - - - - - - - - 69.6 მ²
- საცხოვრებელი ფართობი
- სახაფხულო ფართობი
- ლია ტერასა

პირობითი აღნიშნები

-2.80 არქიტექტურული ნიშნული

ნაკვეთის საზღვარი

შენიშვნები

1. ნახაზზე ზომები მოცემულია სანტიმეტრებში
2. ვერტიკალური ნიშნულები მოცემულია მეტრებში
3. ნახაზზე დატანილია ხანძარსაწინააღმდეგო სისტემა

შენიშვნა:









დამკვეთი - შპს გ.მ.ს. ჯგუფი			
მის: ქ. თბილისი, დიმიტრი თავდადებულის ქუჩა კოლაუსი 2-ის მიმდებარედ საკადასტრო კოდი 01.10.06.006.287			
მრავალფუნქციური კომპლექსის კონცეპტირებული არქიტექტურული პროექტი			
თანამდებობა	ბეჭარი	ხელმოწ.	თარიღი
დირექტორი	მ. მარგიანი		
პროექტ.ავტორი	ს.ავალიანი		
არქიტექტორი	ს.ავალიანი		
შესრულა			
LTD "G.M.S. group"			
მასშტაბი	1:100		
თარიღი	01.11.2022		
სტადია	ფურცელი	ფურცლები	
მ.პ.	ა-011		

I სართული ±0.00 ნიშნულზე მ. 1:100

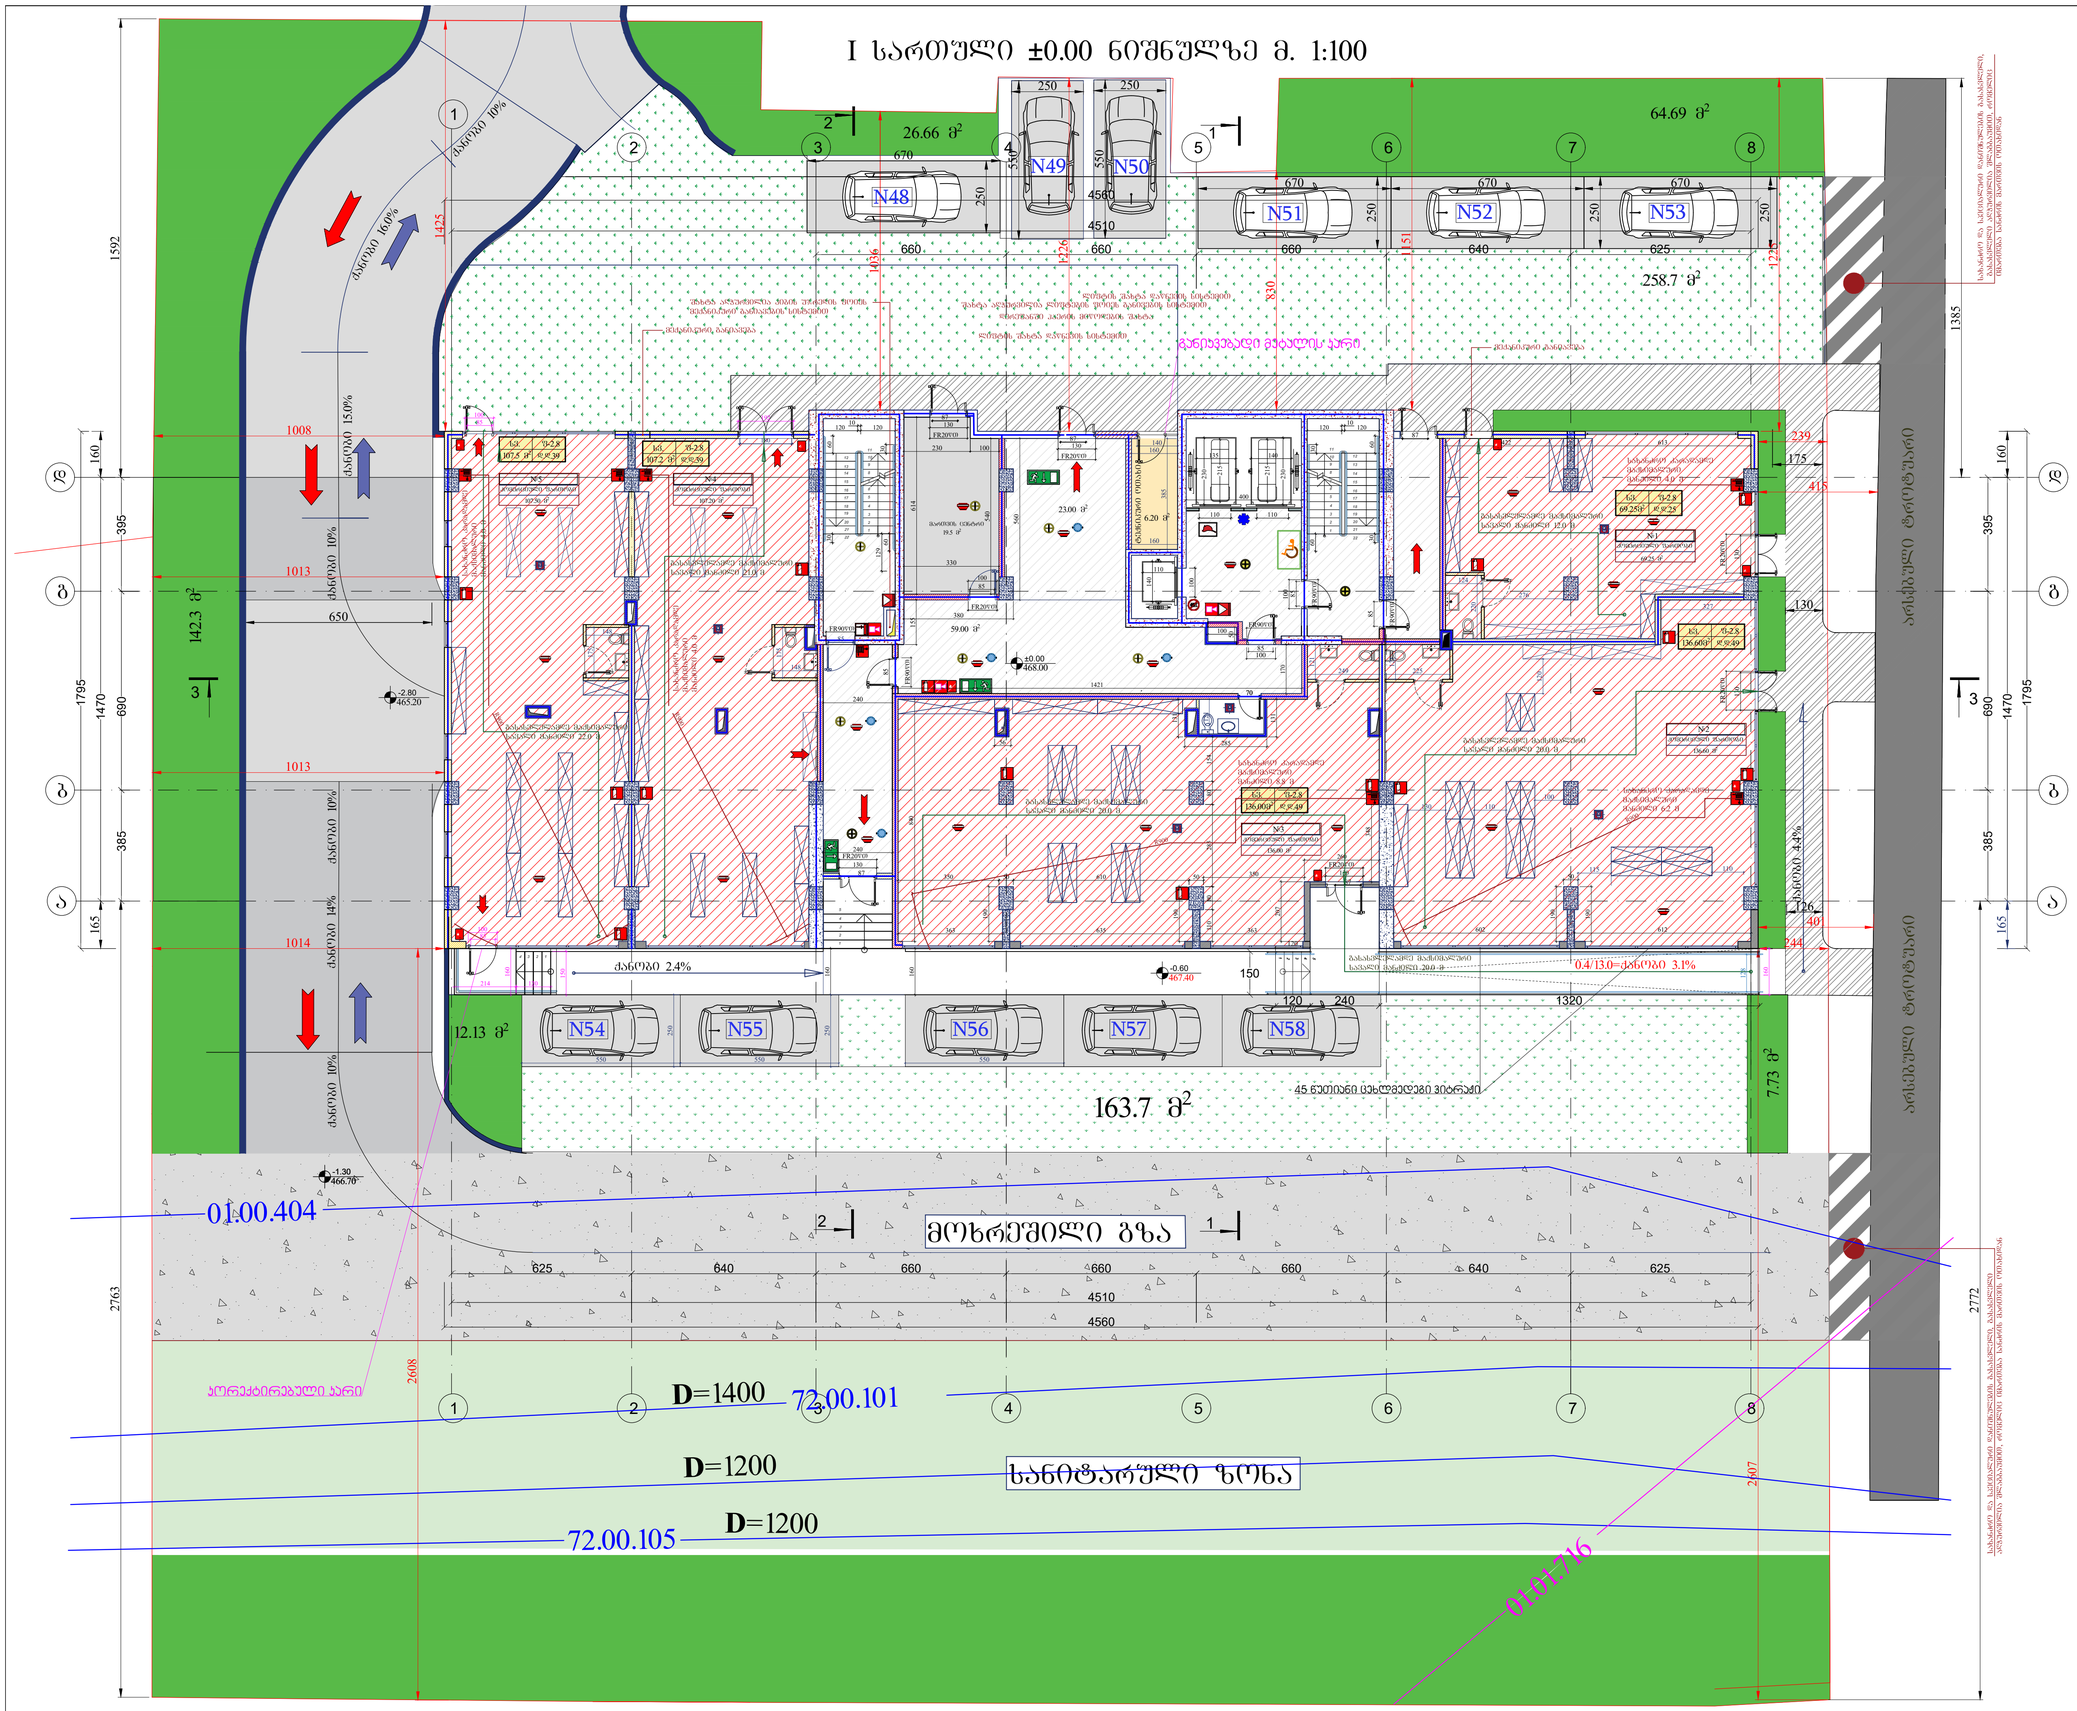

ფორმატი A1	ეკავეთა	შაილის სახელი

I სართული ±0.00 ნიშნულზე

ტექნიკო-ეკონომიკური მაჩვენებლები

- ავტოსადგომი
- საბარბაზო და კიბის უჯრედი- 147.0 მ²
- კომერციული - - - - - - - - - - 551.8 მ²
- საძმიანი (საოფისე)
- დამხმარე - - - - - - - - - - - - - 25.5 მ²
- საცხოვრებელი ფართობი
- სახაფხულო ფართობი
- ღია ტერასა

პირობითი აღნიშვნები

±0.00 არქიტექტურული ნიშნული

ნაკვეთის სახღვარი

შენიშვნები

1. ნახაზზე ზომები მოცემულია სანტიმეტრებში
2. ვერტიკალური ნიშნულები მოცემულია მეტრებში
3. ნახაზზე დატანილია ხანძარსაწინააღმდეგო სისტემა
4. ±0.00 ნიშნული შეესაბამება 468.0 აბსოლუტურ ნიშნულს ზღვის ღონიდან

შენიშვნა:







დამკვეთი - შპს გ.მ.ს. ჯგუფი			
მრავალფუნქციური კომპლექსის კორექტირებული არქიტექტურული პროექტი			
თანამდებობა	გვარი	ხელმოწ.	თარიღი
დირექტორი	გ. მარგიანი		
პროექტ.ავტორი	ს.ჯაჯანიანი		
არქიტექტორი	ს.ჯაჯანიანი		
შესასრულა			
LTD "G.M.S. group"			
მასშტაბი	1:100		
თარიღი	01.11.2022		
სტადია	ფურცელი	ფურცლები	
მ.პ.	ა-012		

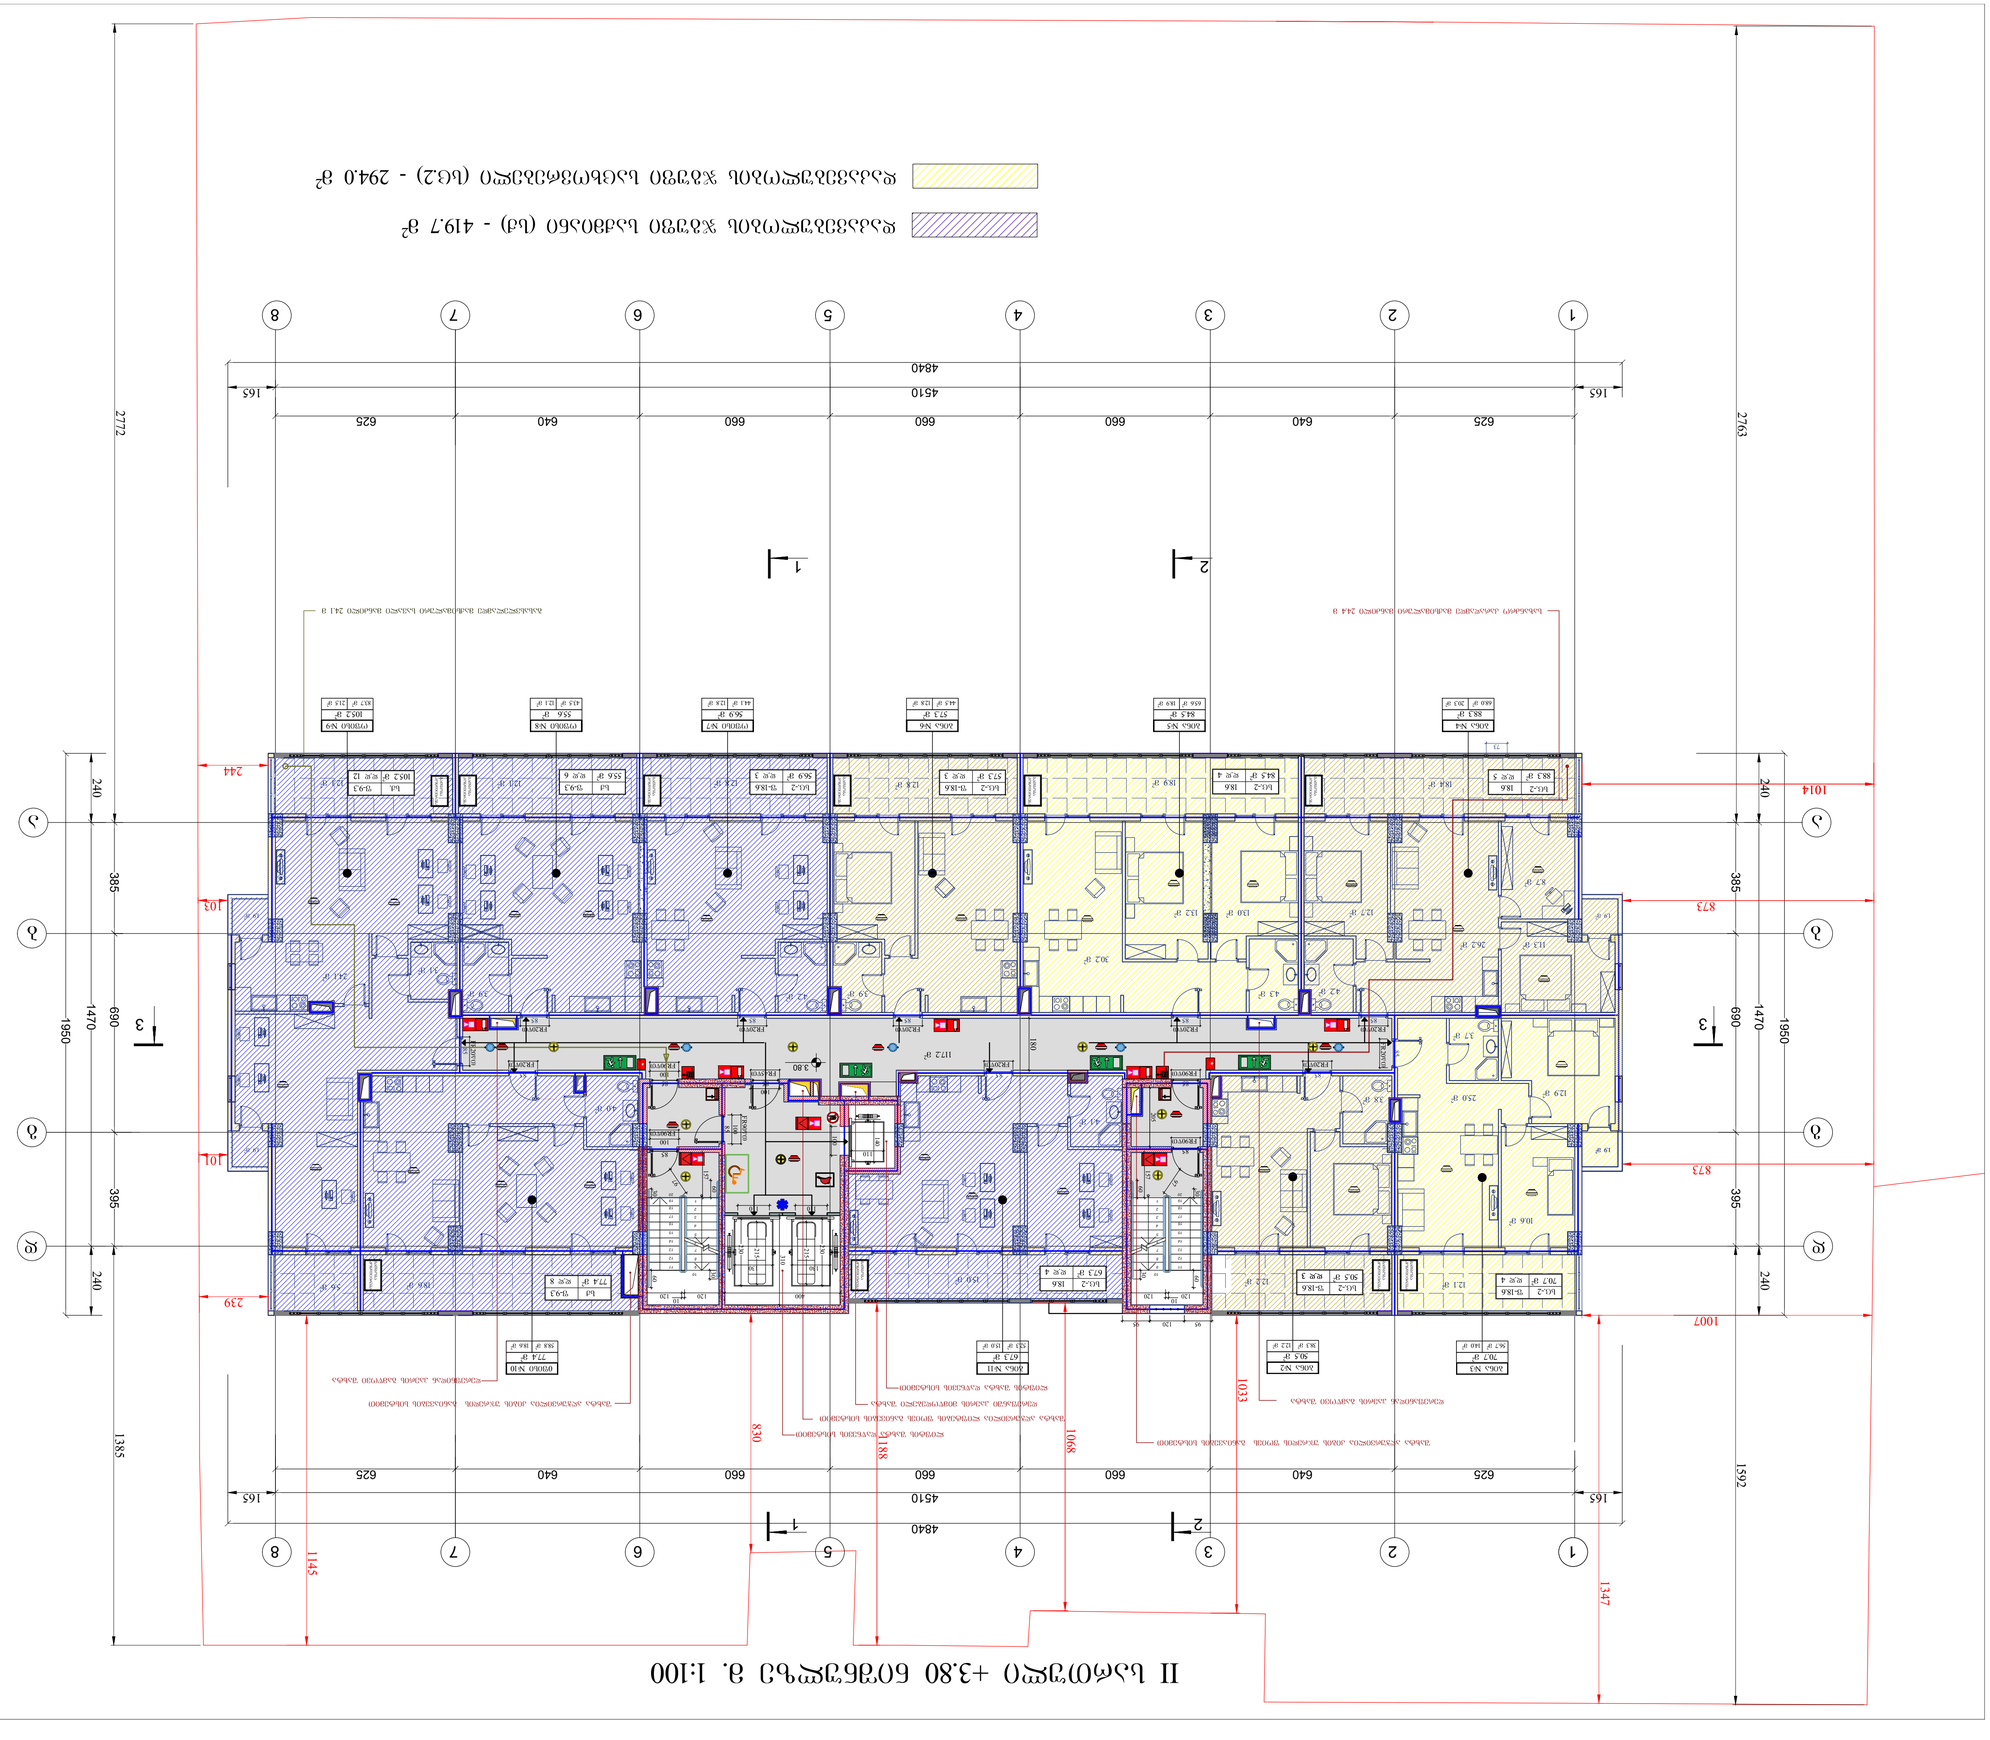
1 2 3 4 5 6 7 8
1 2 3
4840
4510
165 625 640 660 660 660 640 625 165
2763
1592
1014
1007
873
873
1033
1068
1188
830
1145
1347
244
239
1031
1041
1037
2772
1385
1950
1470
690
385
395
240
240
ა ბ გ დ ე

III სართული +7.05 ნიშნულზე მ. 1:100

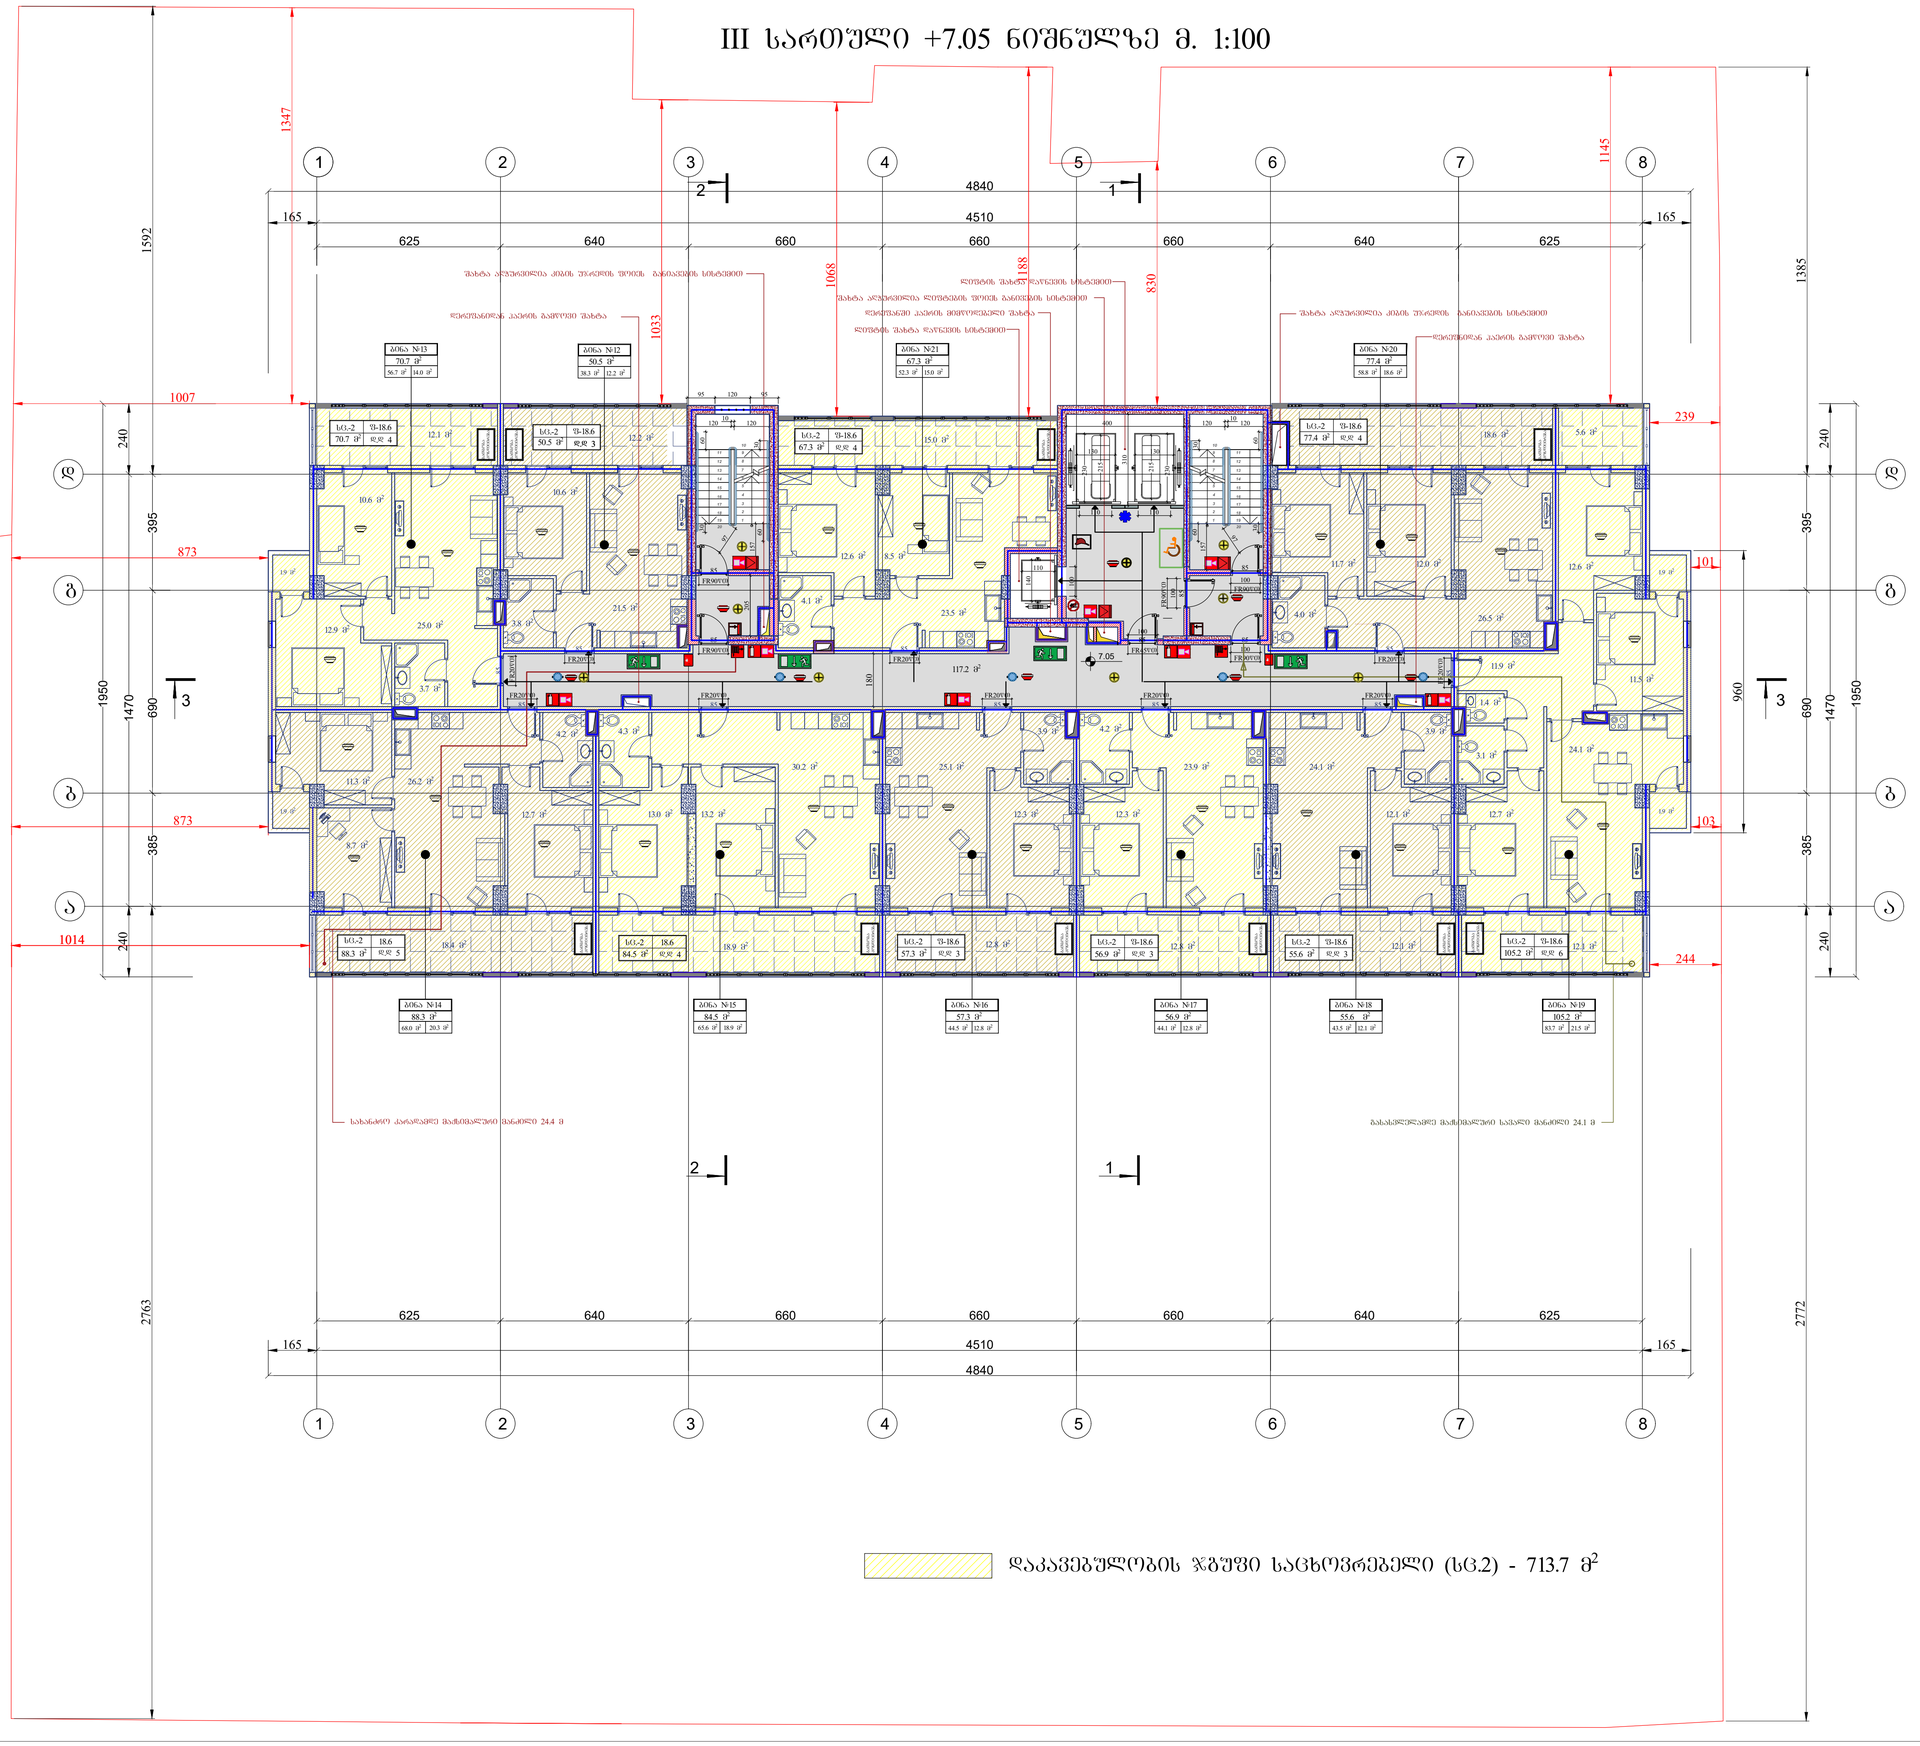

დაკავებულობის ჯგუფი საცხოვრებელი (სც.2) - 713.7 მ²

ფორმატი A1	დაკვეთა	ფაილის სახელი

III სართული +7.05 ნიშნულზე

ტექნიკო-ეკონომიკური მაჩვენებლები

- ავტოსადგომი
- სალარაჯო და კიბის უჯრედი- 117.2 მ²
- კომერციული
- საძმიანი (საოვნის)
- დამხმარე
- საცხოვრებელი ფართობი - - - 555.5 მ²
- სახაფხულო ფართობი - - - - - 158.2 მ²
- ღია ტერასა

პირობითი აღნიშვნები

7.05 არქიტექტურული ნიშნული

ნაკვეთის საზღვარი

შენიშვნები

1. ნახაზზე ზომები მოცემულია სანტიმეტრებში
2. ვერტიკალური ნიშნულები მოცემულია მეტრებში
3. ნახაზზე დატანილია ხანძარსაწინააღმდეგო სისტემა

შენიშვნა:








თანამფლობა	გვარი	ხელმოწ.	თარიღი
დირექტორი	მ. მარგიანი		
პროექტანტორი	ს.ასანიანი		
არქიტექტორი	ს.ასანიანი		
შესასრულა			

LTD "G.M.S. group"

მასშტაბი	1:100
თარიღი	01.11.2022

სტადია	ფურცელი	ფურცლები
მ.პ.	ა-014	

დამკვეთი - შპს გ.მ.ს. ჯგუფი

მის: ქ. თბილისი, დიმიტრი თავდადებულის ქუჩა კორპუსი 2-ის მიმდებარედ
საკადასტრო კოდი 01.10.06.006.287

მრავალფუნქციური კომპლექსის კომფორტიზებული არქიტექტურული პროექტი

IV სართული +10.30 ნიშნულზე მ. 1:100

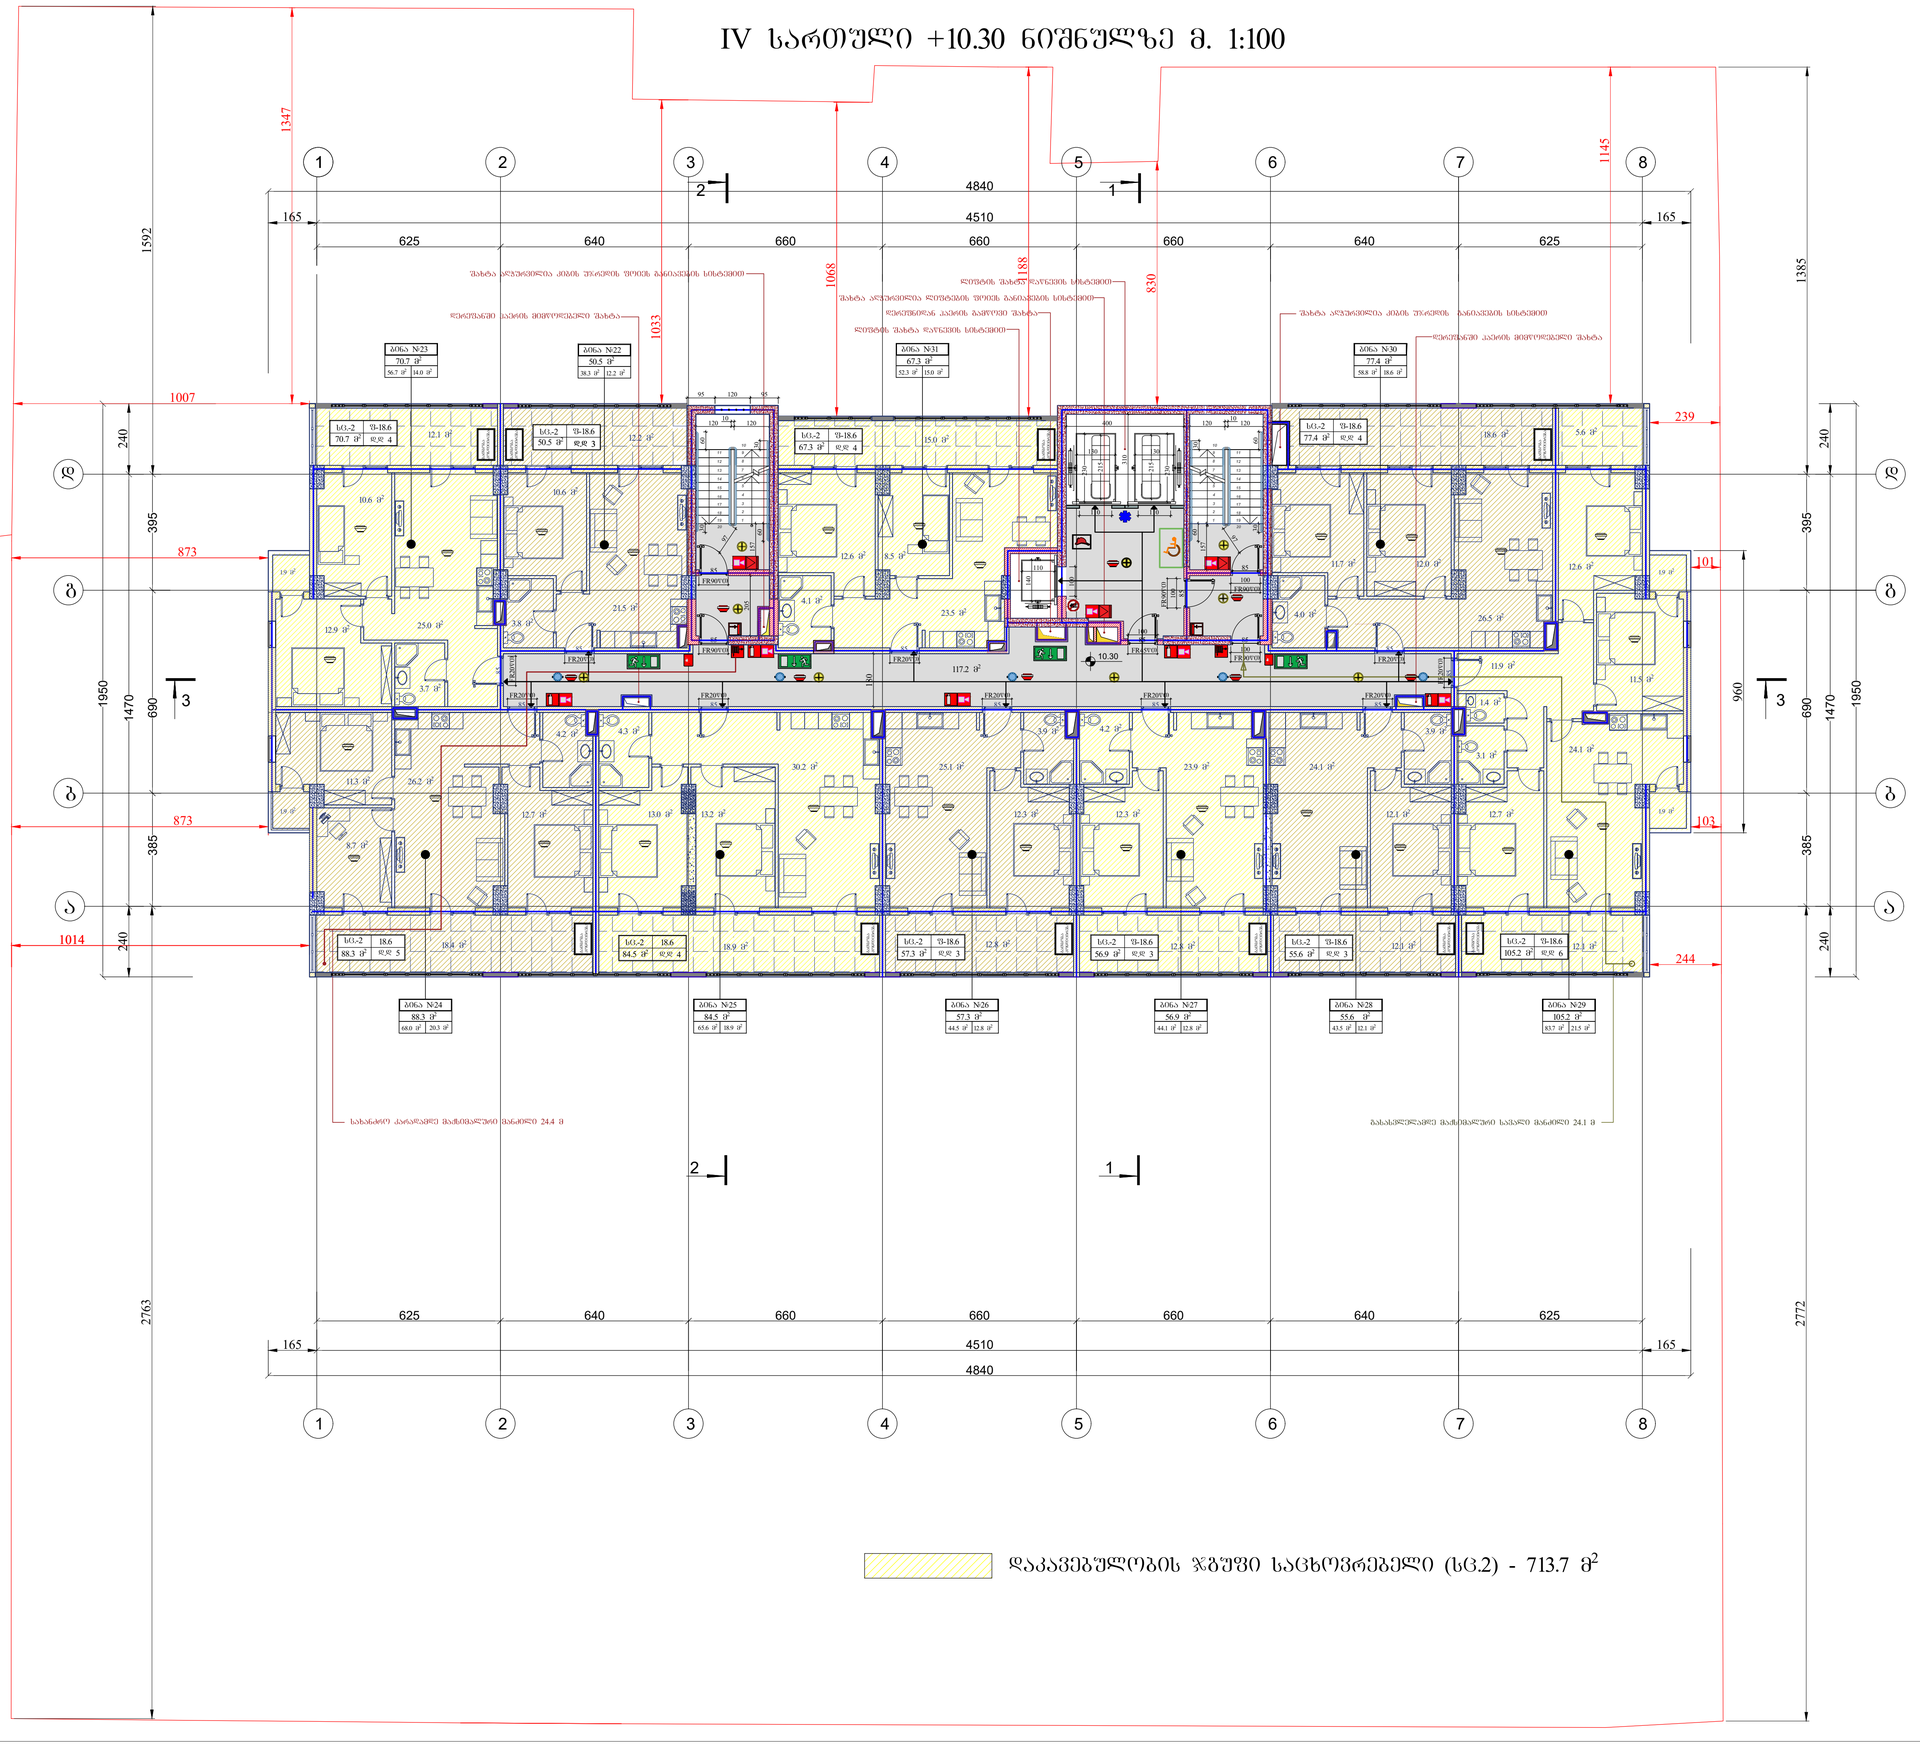

დაკავებულობის ჯგუფი საცხოვრებელი (სც.2) - 713.7 მ²

ფორმატი A1	დაკვეთა	ფაილის სახელი	

IV სართული +10.30 ნიშნულზე

ტექნიკო-ეკონომიკური მაჩვენებლები

- ავტოსადგომი
- სალარაჯო და კიბის უჯრედი- 117.2 მ²
- კომერციული
- საძმიანი (საოფისე)
- დამხმარე
- საცხოვრებელი ფართობი - - - 555.5 მ²
- სახაფხულო ფართობი - - - - - 158.2 მ²
- ღია ტერასა

პირობითი აღნიშვნები

10.30 არქიტექტურული ნიშნული

ნაკვეთის საზღვარი

შენიშვნები

1. ნახაზზე ჩოგბები მოცემულია სანტიმეტრებში
2. ვერტიკალური ნიშნულები მოცემულია მეტრებში
3. ნახაზზე დატანილია ხანძარსაწინააღმდეგო სისტემა

შენიშვნა:




4.ბინის კედლებისა და ბინა-ბინის ღიობები წარმოებულია ცეცხლგამძლეობის ზღვრით არანაკლებ EI 60 კლასის.

5.ბინის შიდაკედლებისა და ბინა-ბინის ღიობებში წარმოებულია მინაბამბოვანი ბალიშების გამოყენებით.

6. სართულის კედლების ცეცხლგამძლეობა უზრუნველყოფილია ბეტონის ან ღობის შიდაკედლებით, შეღებილი. შენობის ფართობი 722.4 მ².

7. ერთიან კედლების, სვეტებისა და ჯოხების მქონე არმატურის მოთუთიება 35 მმ-ით ფარდაკი შრე. ანტიკოროზიული მოპირკეთება შეიძლება ღობის ზედაპირის 25 მმ სისქის ბაზის შეცილებით.

დამკვეთი - შპს გ.მ.ს. ჯგუფი			
მის: ქ. ობილისი, დიმიტრი თავდადებულის ქუჩა კორპუსი 2-ის მიმდებარედ საკადასტრო კოდი 01.10.06.006.287			
მრავალფუნქციური კომპლექსის კორექტირებული არქიტექტურული პროექტი			
თანამდებობა	გვარი	ხელმოწ.	თარიღი
დირექტორი	მ. მარგიანი		
პროექტის ხელმძღვანელი	ს.ბასალიანი		
არქიტექტორი	ს.ბასალიანი		
შესასრულა			
LTD "G.M.S. group"			
მასშტაბი	1:100		
თარიღი	01.11.2022		
სტადია	ფურცელი	ფურცლები	
მ.პ.	ა-015		

V სართული +13.55 ნიშნულზე მ. 1:100

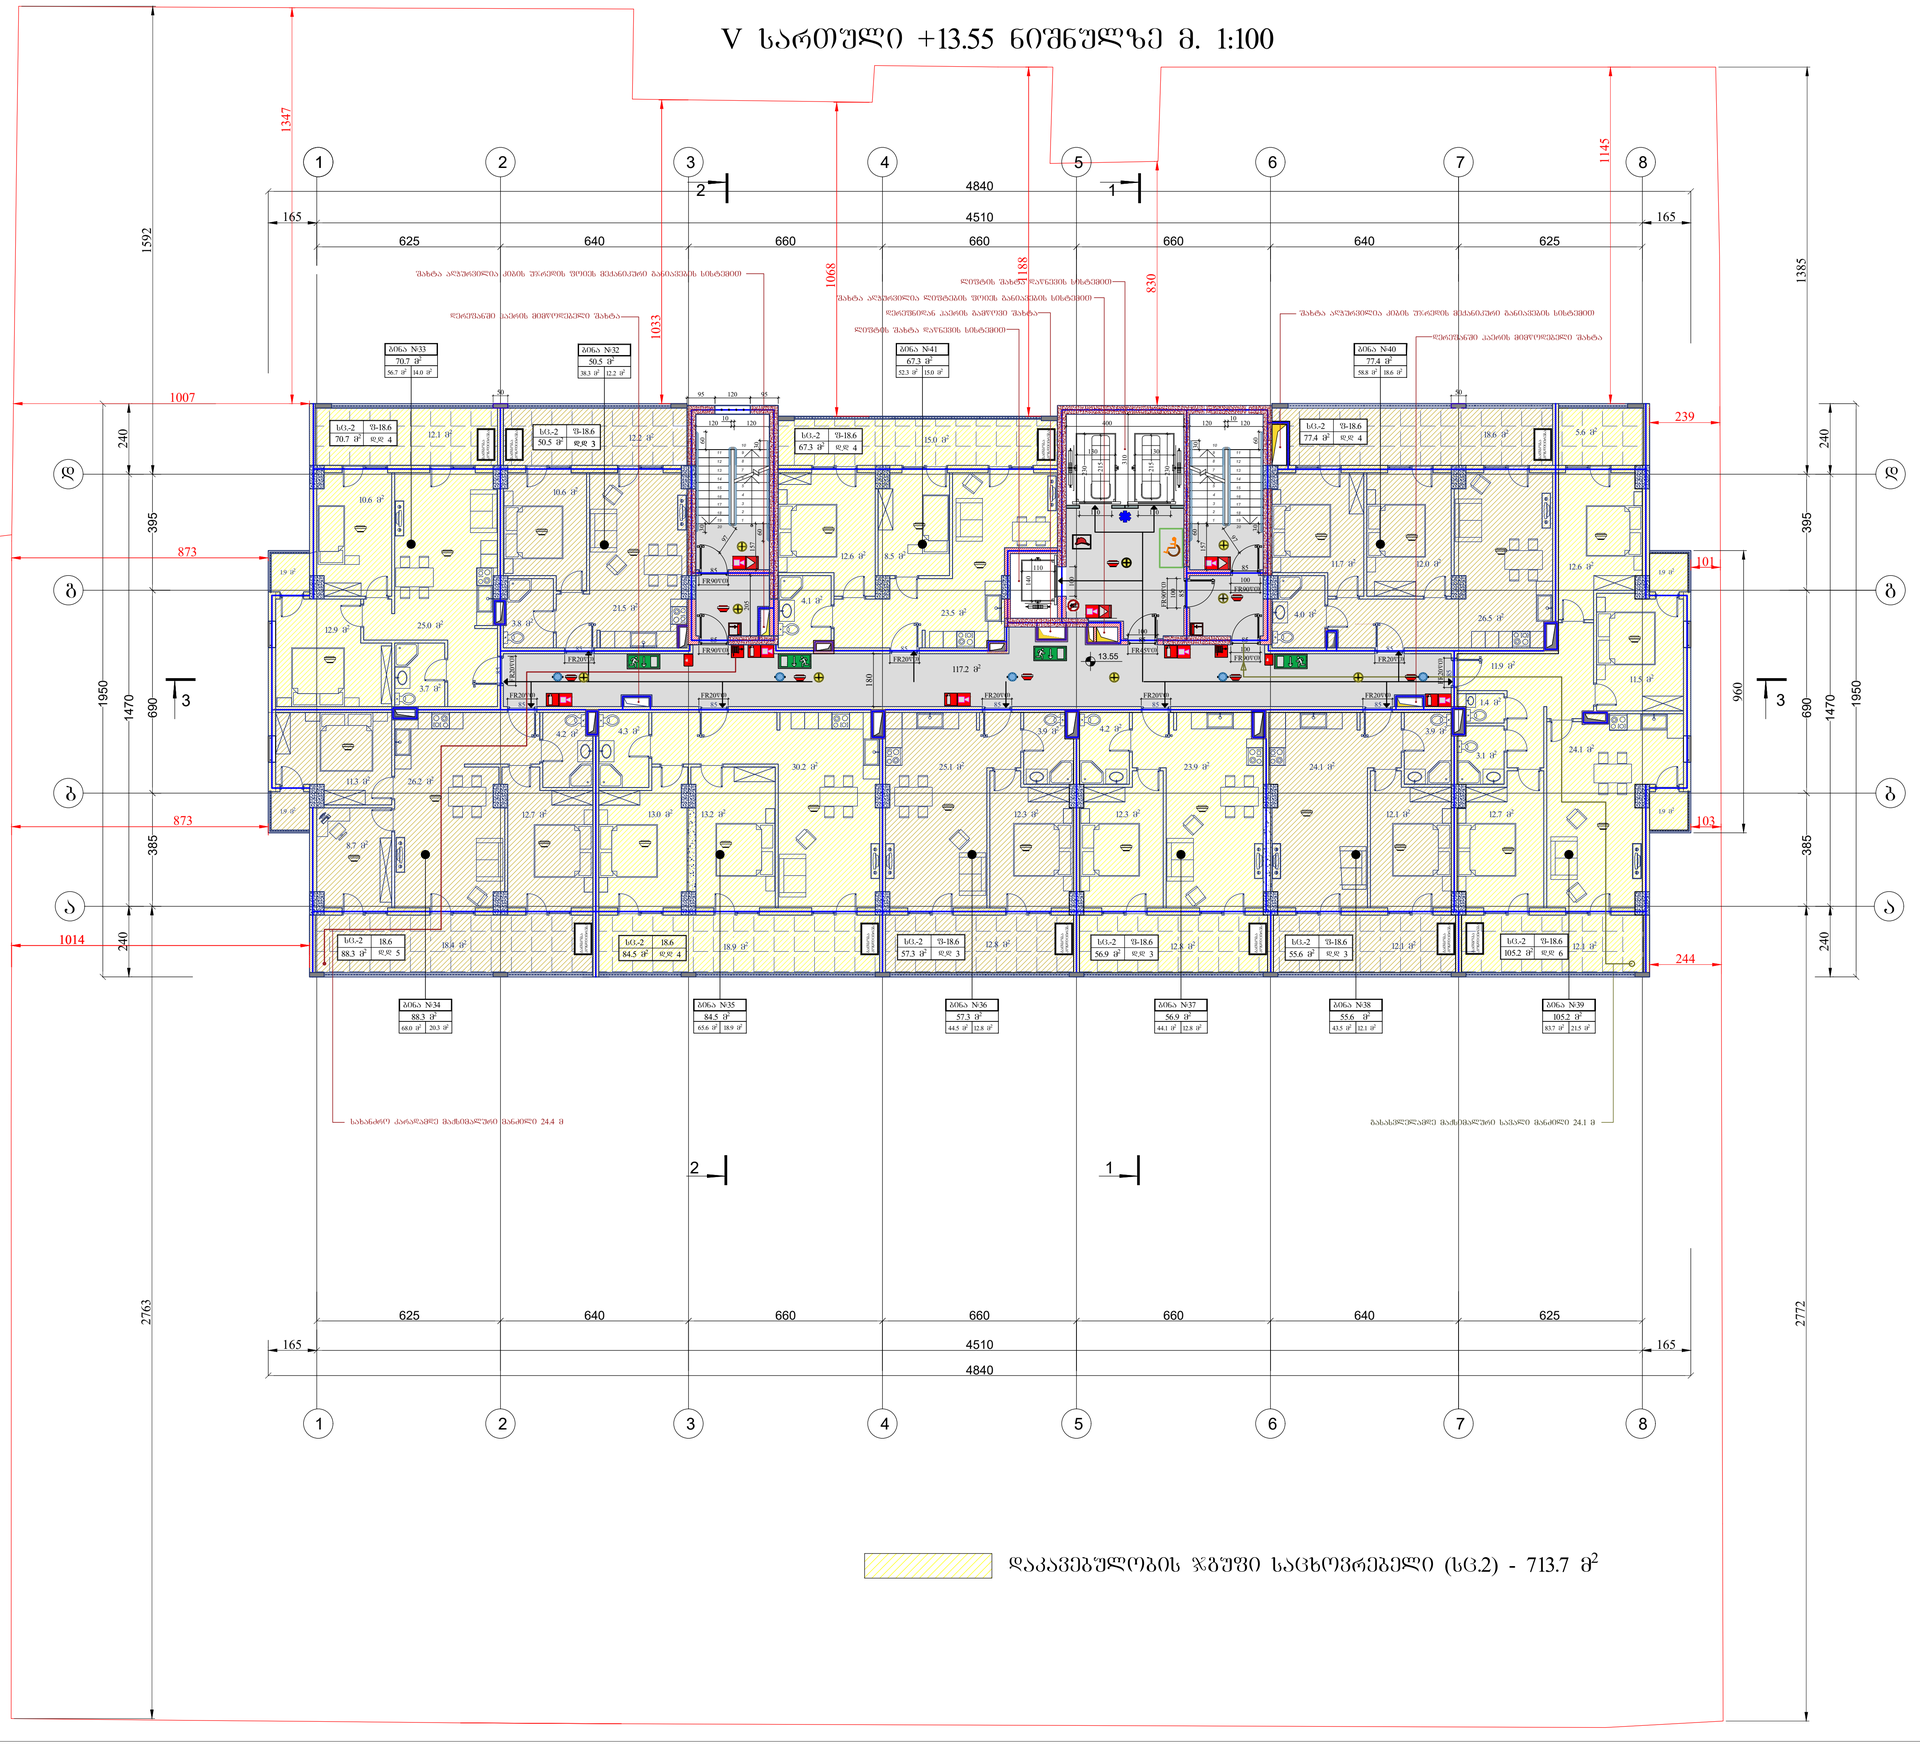

დაკავებულობის ჯგუფი საცხოვრებელი (სც.2) - 713.7 მ²

ფორმატი A1	დაკვეთა	ფაილის სახელი

V სართული +13.55 ნიშნულზე

ტექნიკო-ეკონომიკური მაჩვენებლები

- ავტოსადგომი
- სალარაჯო და კიბის უჯრედი- 117.2 მ²
- კომერციული
- საძმიანი (საოვნის)
- დამხმარე
- საცხოვრებელი ფართობი - - - 555.5 მ²
- სახაფხულო ფართობი - - - - - 158.2 მ²
- ღია ტერასა

პირობითი აღნიშვნები

13.55 არქიტექტურული ნიშნული

ნაკვეთის საზღვარი

შენიშვნები

1. ნახაზზე ზომები მოცემულია სანტიმეტრებში
2. ვერტიკალური ნიშნულები მოცემულია მეტრებში
3. ნახაზზე დატანილია ხანძარსაწინააღმდეგო სისტემა

შენიშვნა:





VI სართული +16.80 ნიშნულზე მ. 1:100

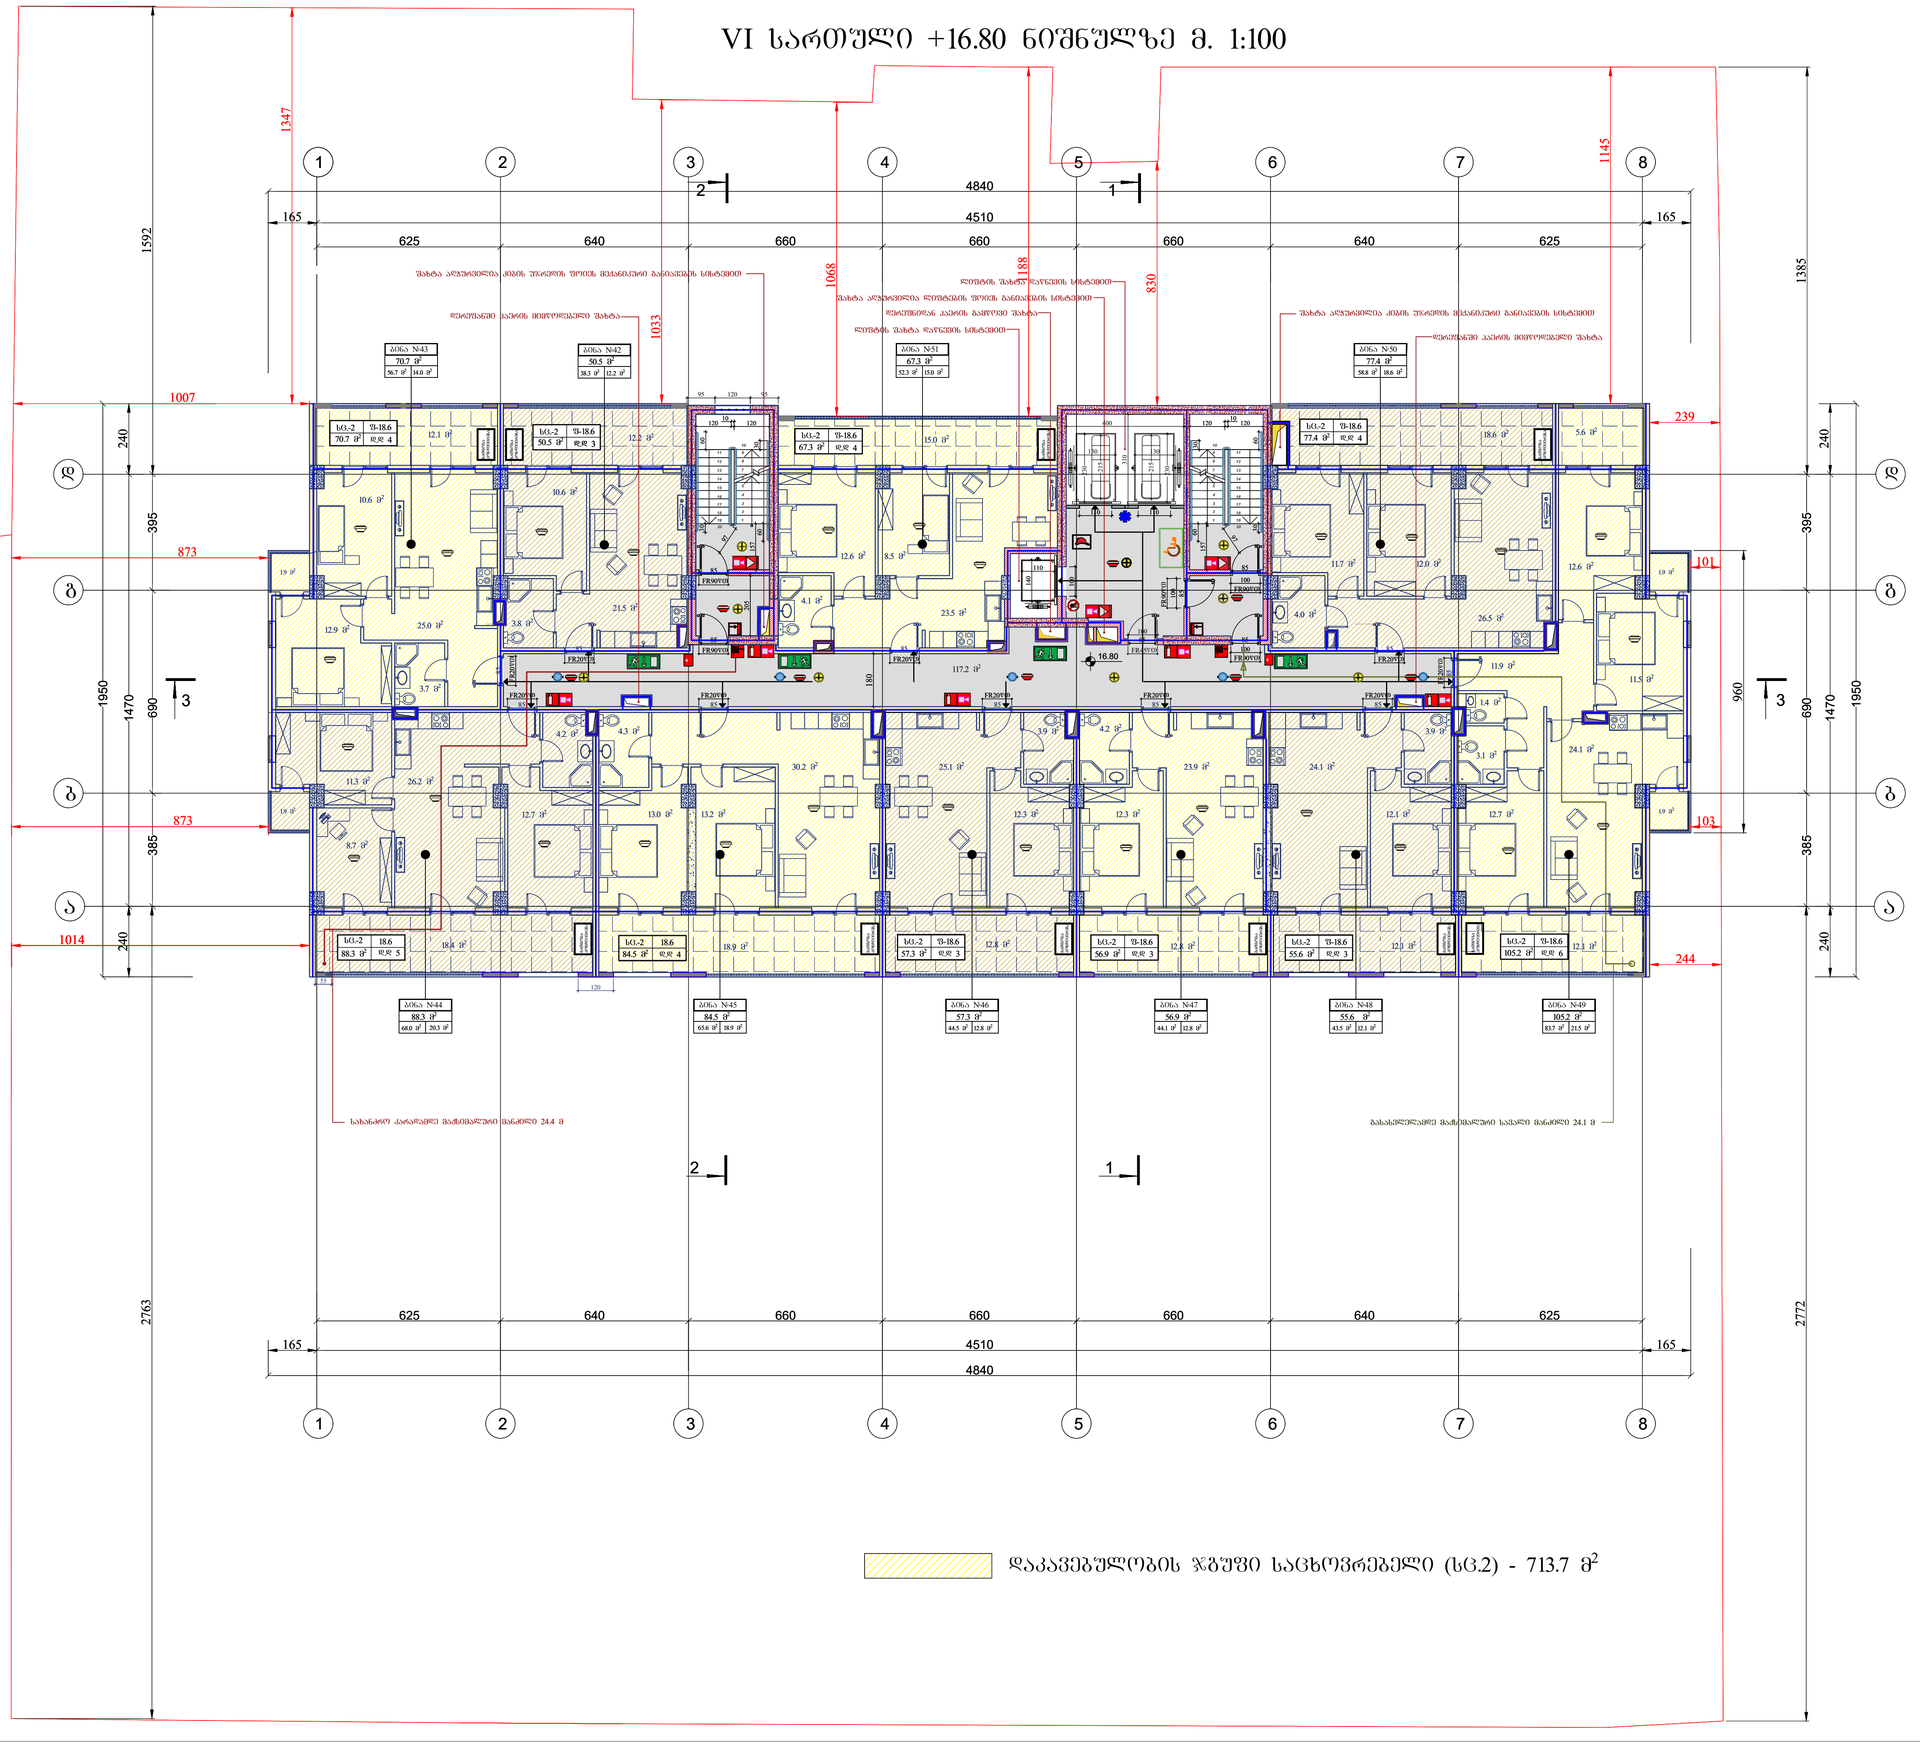

დაკავებულობის ჯგუფი საცხოვრებელი (სც.2) - 713.7 მ²

ფორმატი A1	დაკვეთა	ფაილის სახელი

VI სართული +16.80 ნიშნულზე

ტექნიკო-ეკონომიკური მაჩვენებლები

- ავტოსადგომი
- სალარაჯო და კიბის უჯრედი- 117.2 მ²
- კომერციული
- საძმიანი (საოვნის)
- დამხმარე
- საცხოვრებელი ფართობი - - - 555.5 მ²
- სახაფხულო ფართობი - - - - - 158.2 მ²
- ღია ტერასა

პირობითი აღნიშვნები

16.80 არქიტექტურული ნიშნული

ნაკვეთის საზღვარი

შენიშვნები

1. ნახაზზე ზომები მოცემულია სანტიმეტრებში
2. ვერტიკალური ნიშნულები მოცემულია მეტრებში
3. ნახაზზე დატანილია ხანძარსაწინააღმდეგო სისტემა

შენიშვნა:







მშენებელი - შპს გ.მ.ს. ჯგუფი			
მის: ქ. თბილისი, დიმიტრი თავდადებულის ქუჩა კორპუსი 2-ის მიმდებარედ საკადასტრო კოდი 01.10.06.006.287			
მრავალფუნქციური კომპლექსის კომპლექტორებული არქიტექტურული პროექტი			
თანამდებობა	გვარი	ხელმოწ.	თარიღი
დირექტორი	მ. მარგიანი		
პროექტანტორი	ს.ბაკალიანი		
არქიტექტორი	ს.ბაკალიანი		
შესასრულა			
LTD "G.M.S. group"			
მასშტაბი	1:100		
თარიღი	01.11.2022		
სტადია	ფურცელი	ფურცლები	
მ.პ.	ა-017		

VII სართული +20.05 ნაგებობის ა. 1:100

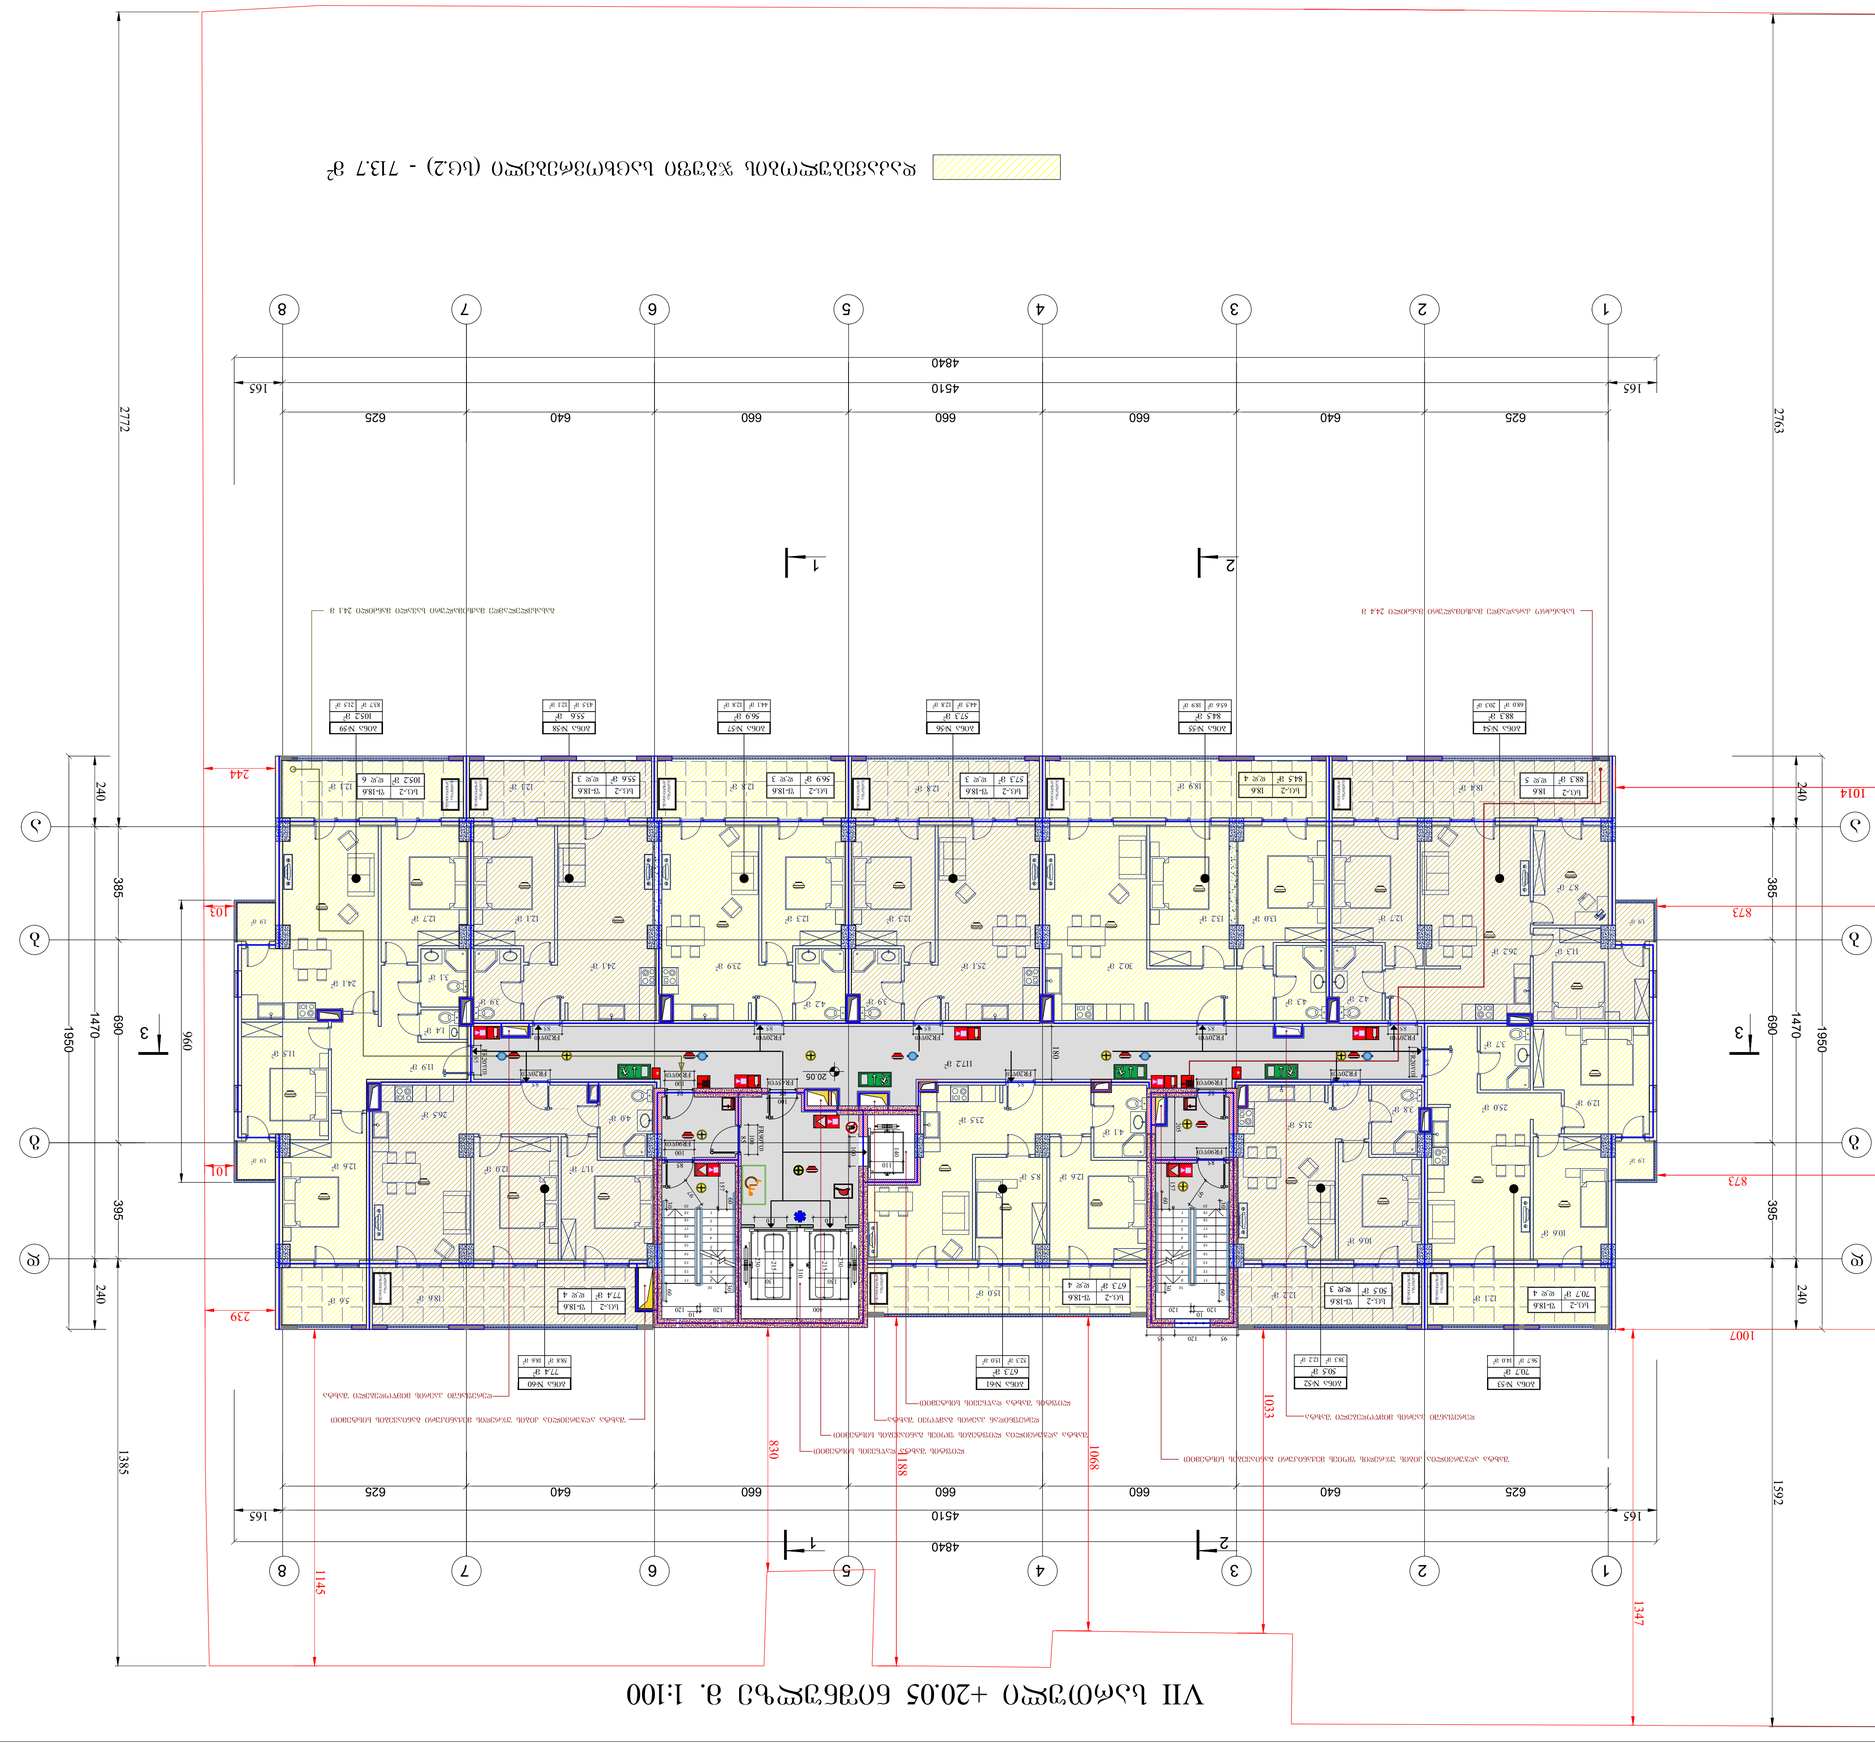
1
2
3
4
5
6
7
8
1
2
3
4
5
6
7
8
1
2
3
4
5
6
7
8

VIII სართული +23.30 ნიშნული მ. 1:100

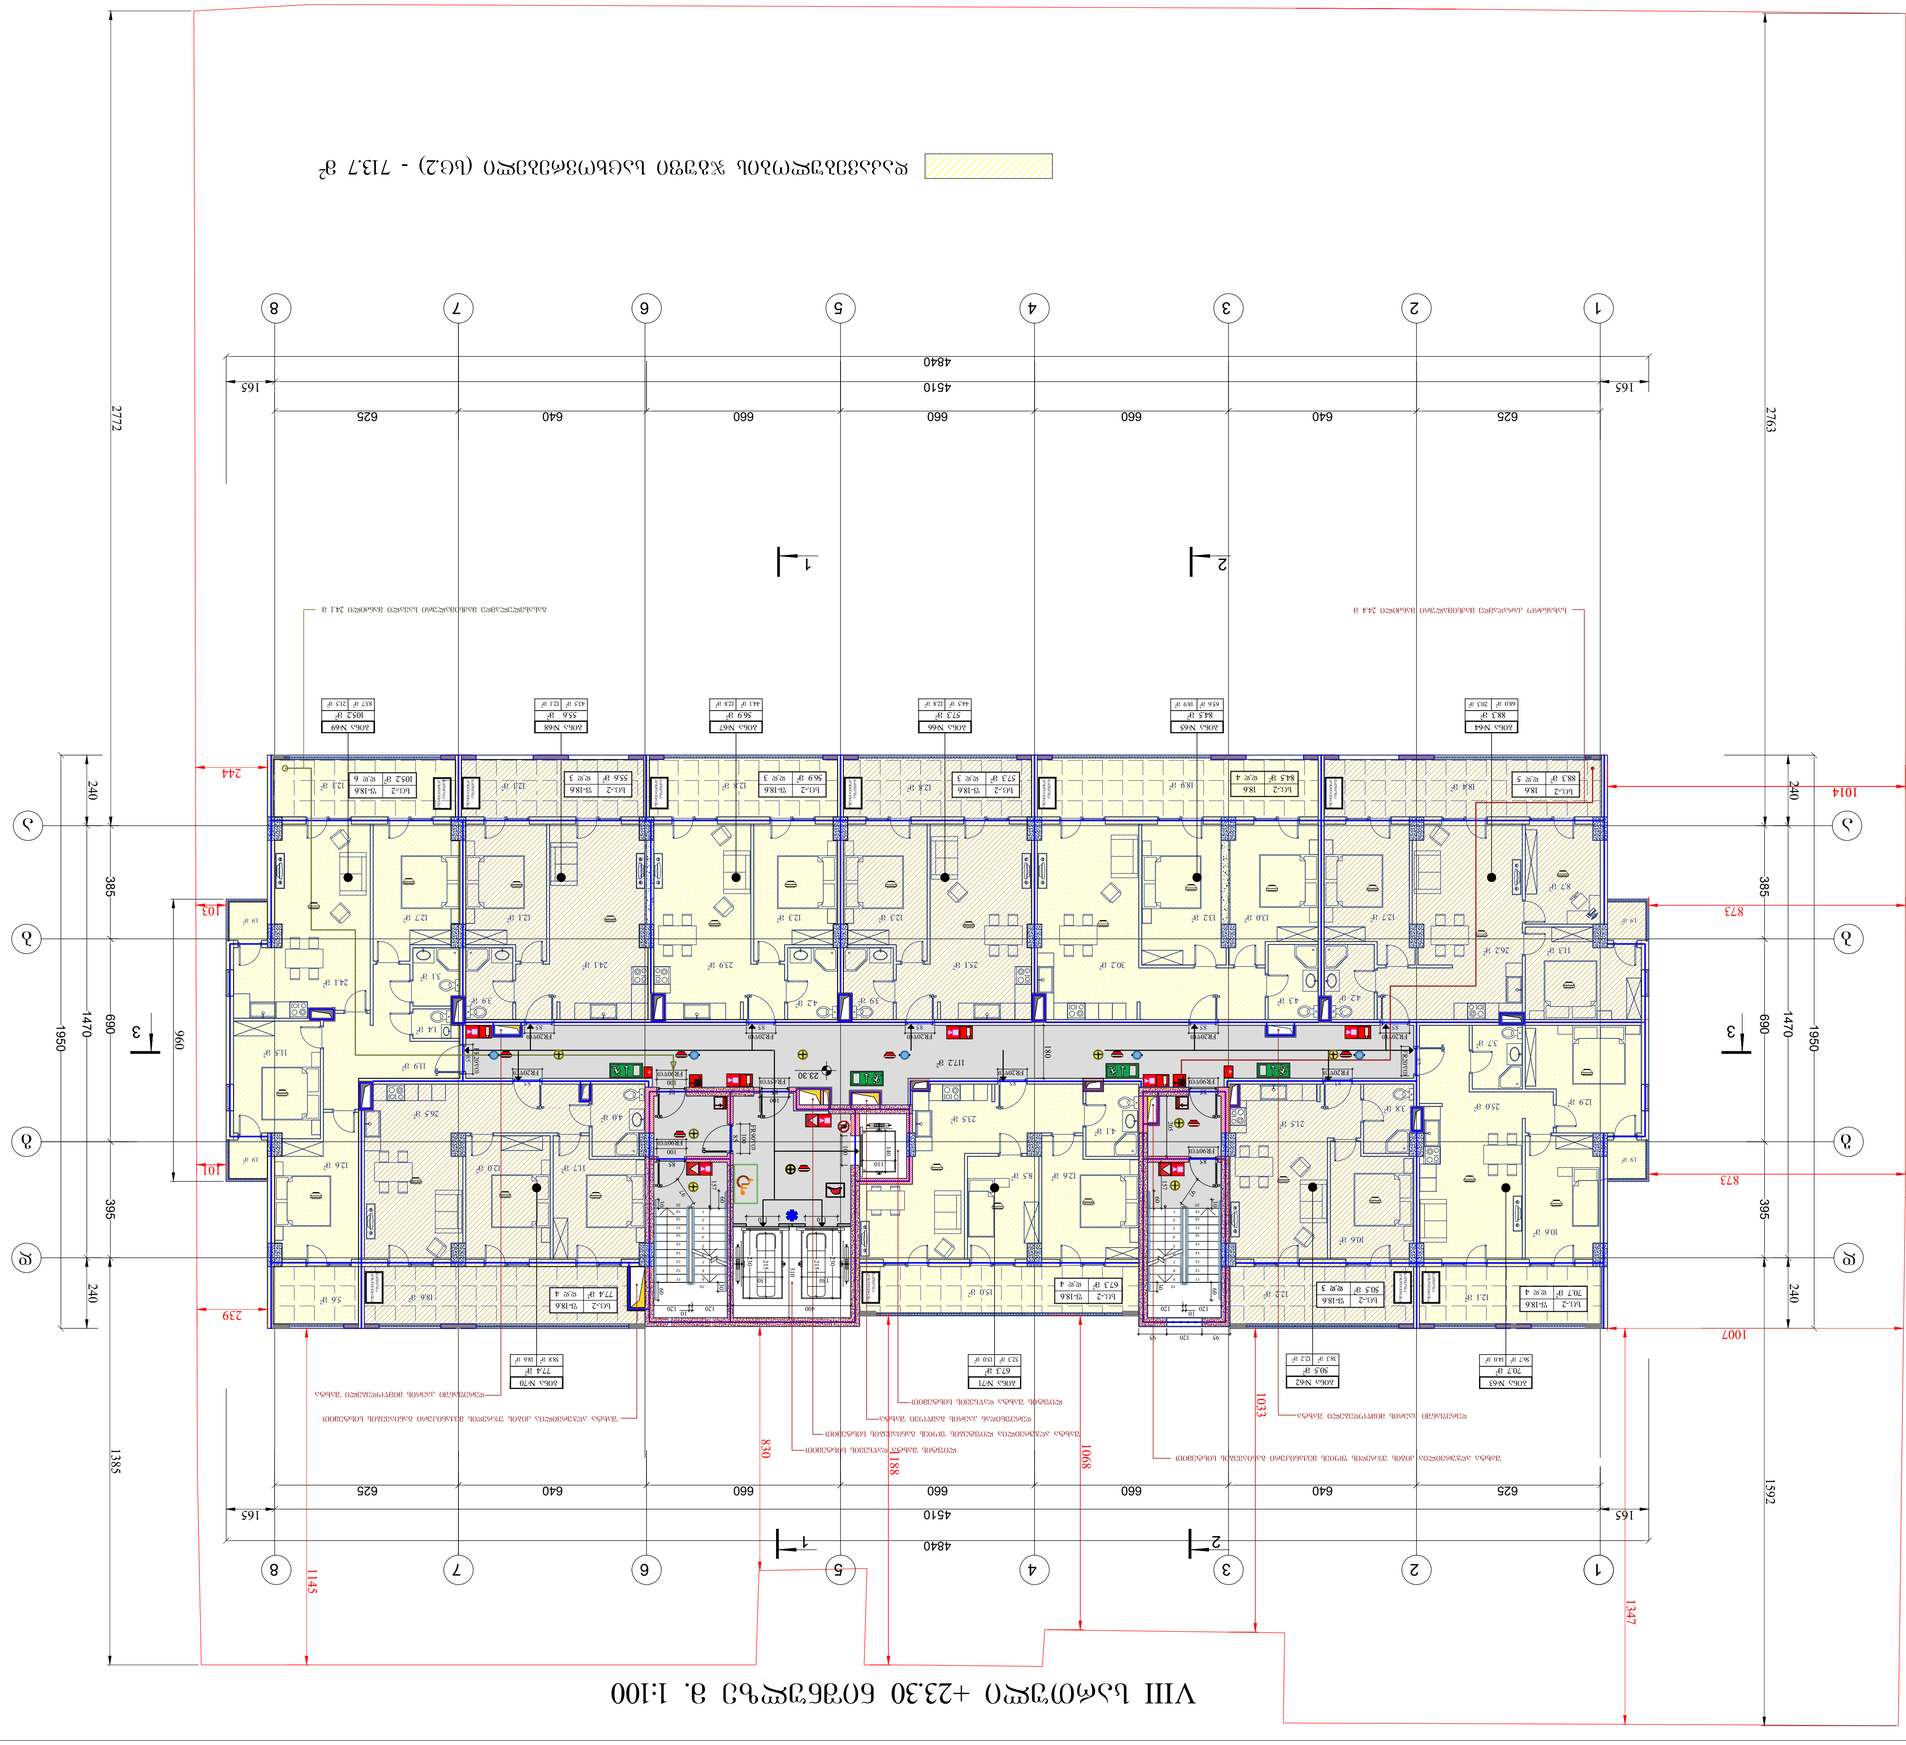
1
2
3
4
5
6
7
8
1-1
2-2
3-3
4840
4510
165
625
640
660
2772
2763
1014
1007
1592
1385
1145
1347
1033
1068
830
188
239
244
240
385
690
395
1470
1950
960
873
103
101

IX სართული +26.55 ნიშნულზე მ. 1:100

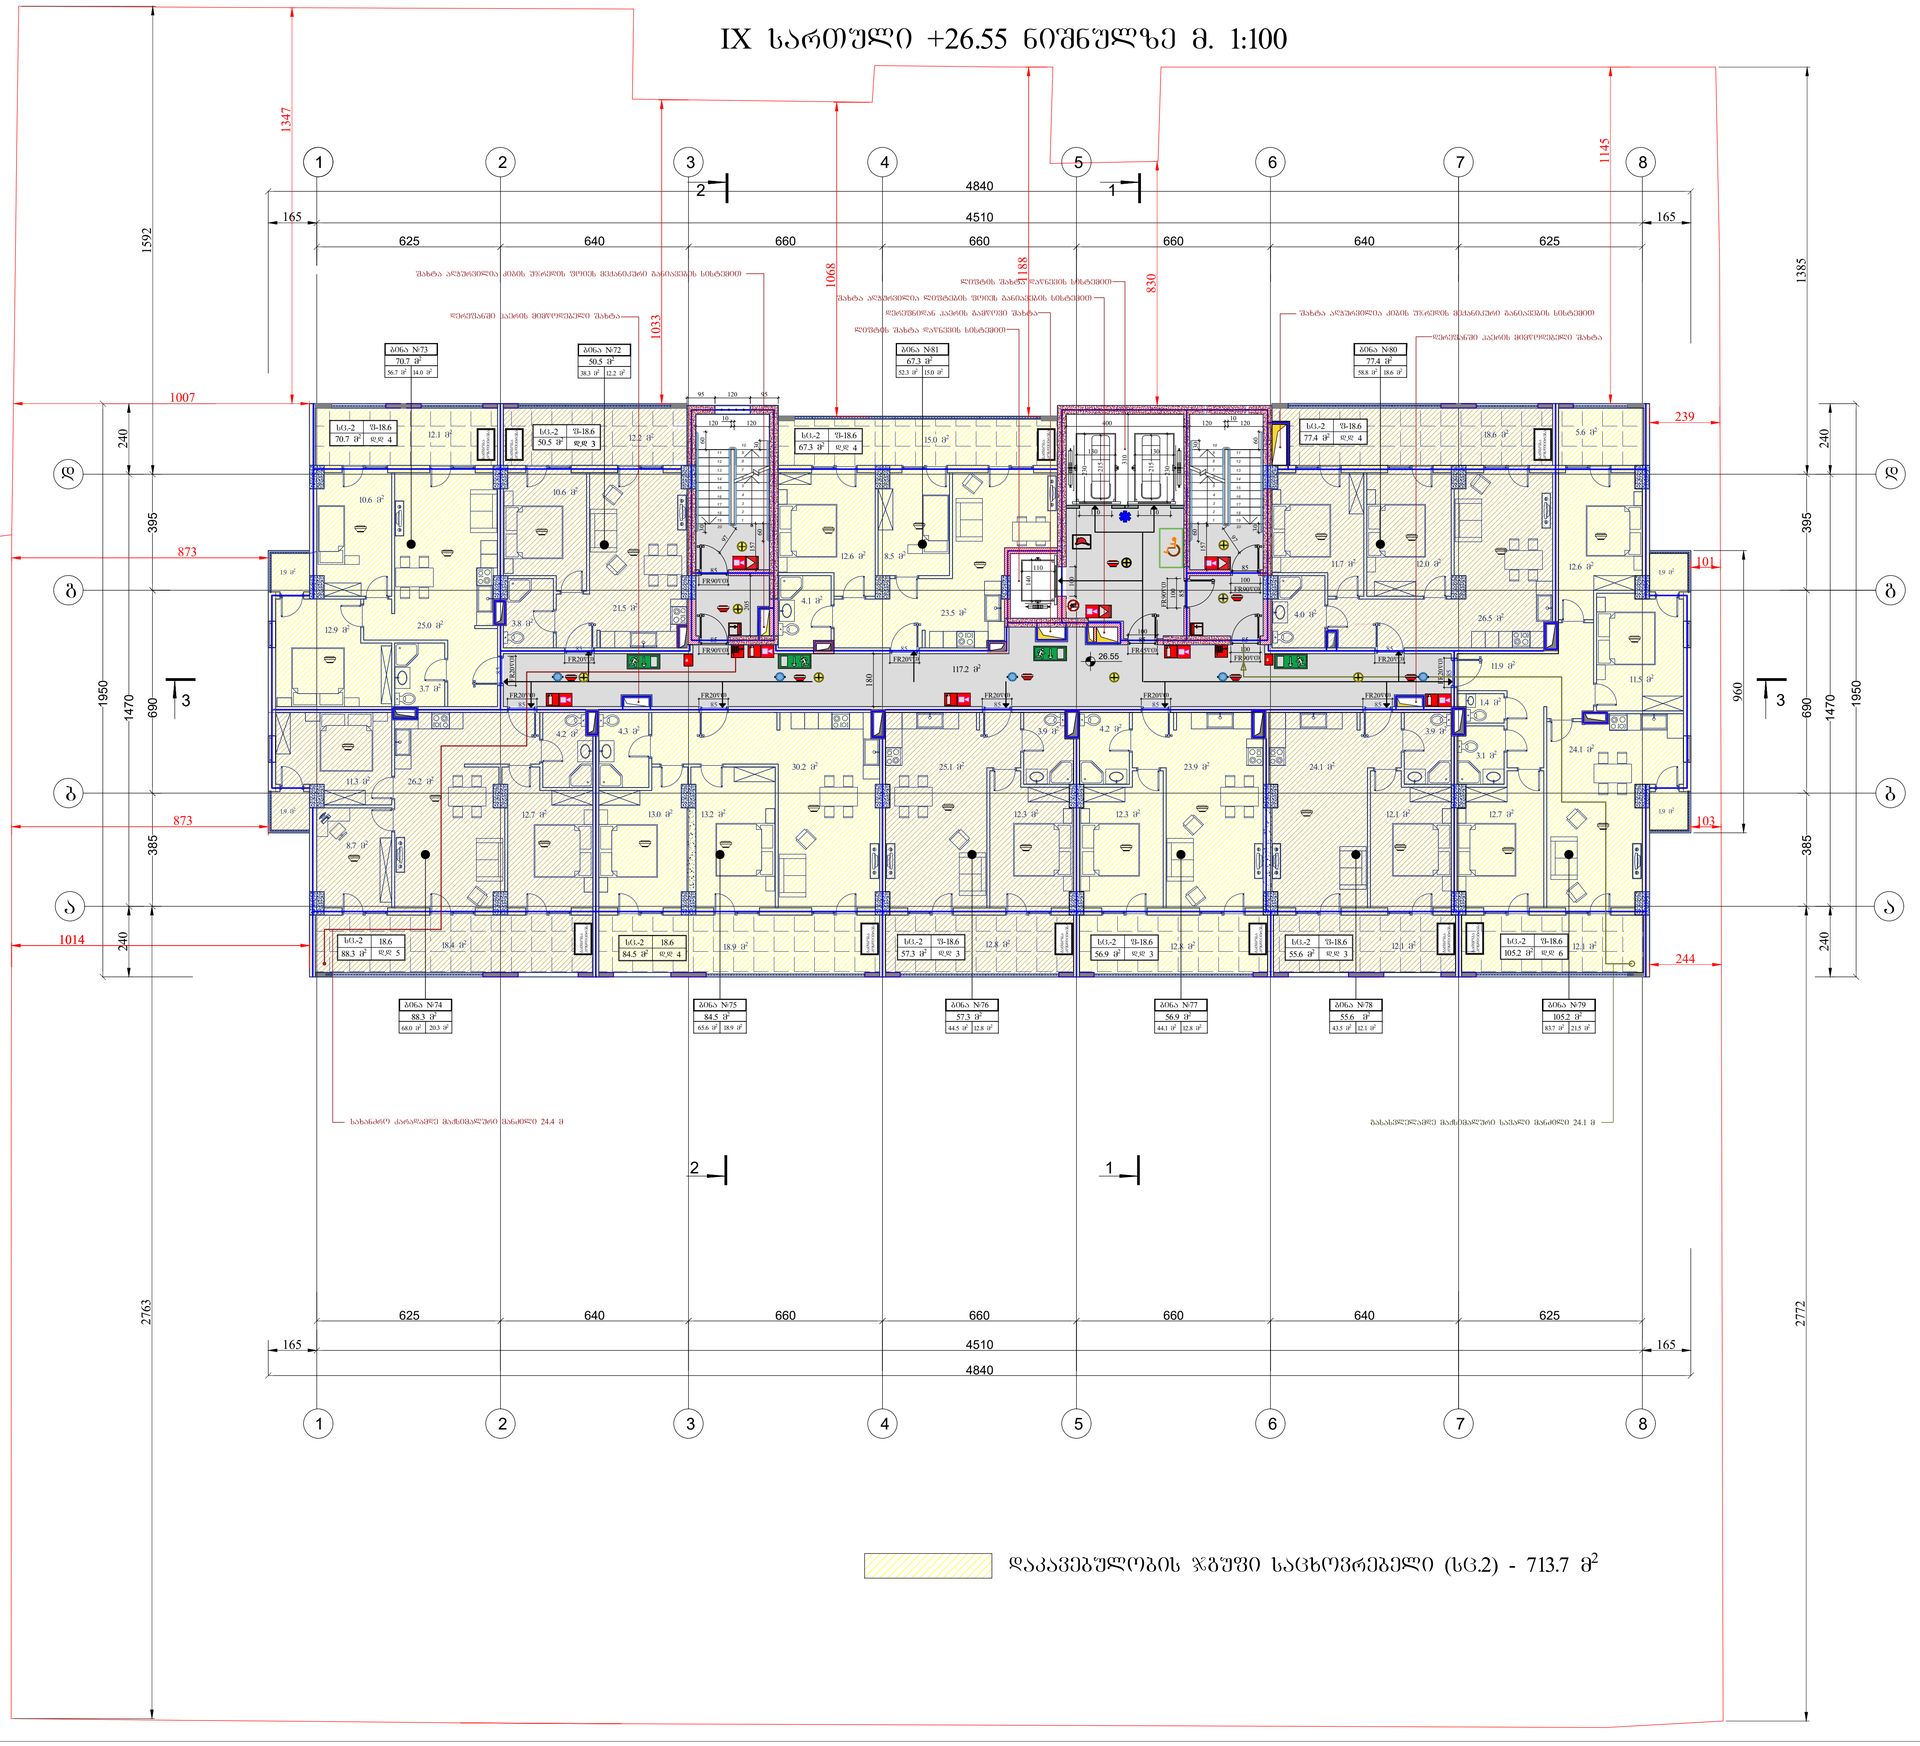

დაკავებულობის ჯგუფი საცხოვრებელი (სც.2) - 713.7 მ²

ფორმატი A1	დაკვეთა	ფაილის სახელი

IX სართული +26.55 ნიშნულზე

ტექნიკო-ეკონომიკური მაჩვენებლები

- ავტოსადგომი
- სალარბაზო და კიბის უჯრედი- 117.2 მ²
- კომერციული
- საძმიანი (საოვნის)
- დამხმარე
- საცხოვრებელი ფართობი - - - 555.5 მ²
- სახაფხულო ფართობი - - - - - 158.2 მ²
- ღია ტერასა

პირობითი აღნიშვნები

26.55 არქიტექტურული ნიშნული

ნაკვეთის საზღვარი

შენიშვნები

1. ნახაზზე ჩოგები მოცემულია სანტიმეტრებში
2. ვერტიკალური ნიშნულები მოცემულია მეტრებში
3. ნახაზზე დატანილია ხანძარსაწინააღმდეგო სისტემა

შენიშვნა:









დამკვეთი - შპს გ.მ.ს. ჯგუფი

მის: ქ. თბილისი, დიმიტრი თავდადებულის ქუჩა კორპუსი 2-ის მიმდებარედ
საკადასტრო კოდი 01.10.06.006.287

მრავალფუნქციური კომპლექსის კონსტრუირებული არქიტექტურული პროექტი

თანამდებობა	გვარი	ხელმოწ.	თარიღი
დირექტორი	მ. მარგიანი		
არქიტექტორი	ს.აჯალოანი		
არქიტექტორი	ს.აჯალოანი		
შესრულა			

LTD "G.M.S. group"

მასშტაბი	1:100
თარიღი	01.11.2022

სტადია	ფურცელი	ფურცლები
მ.პ.	ა-020	

X სართული +29.80 ნიშნულზე მ. 1:100

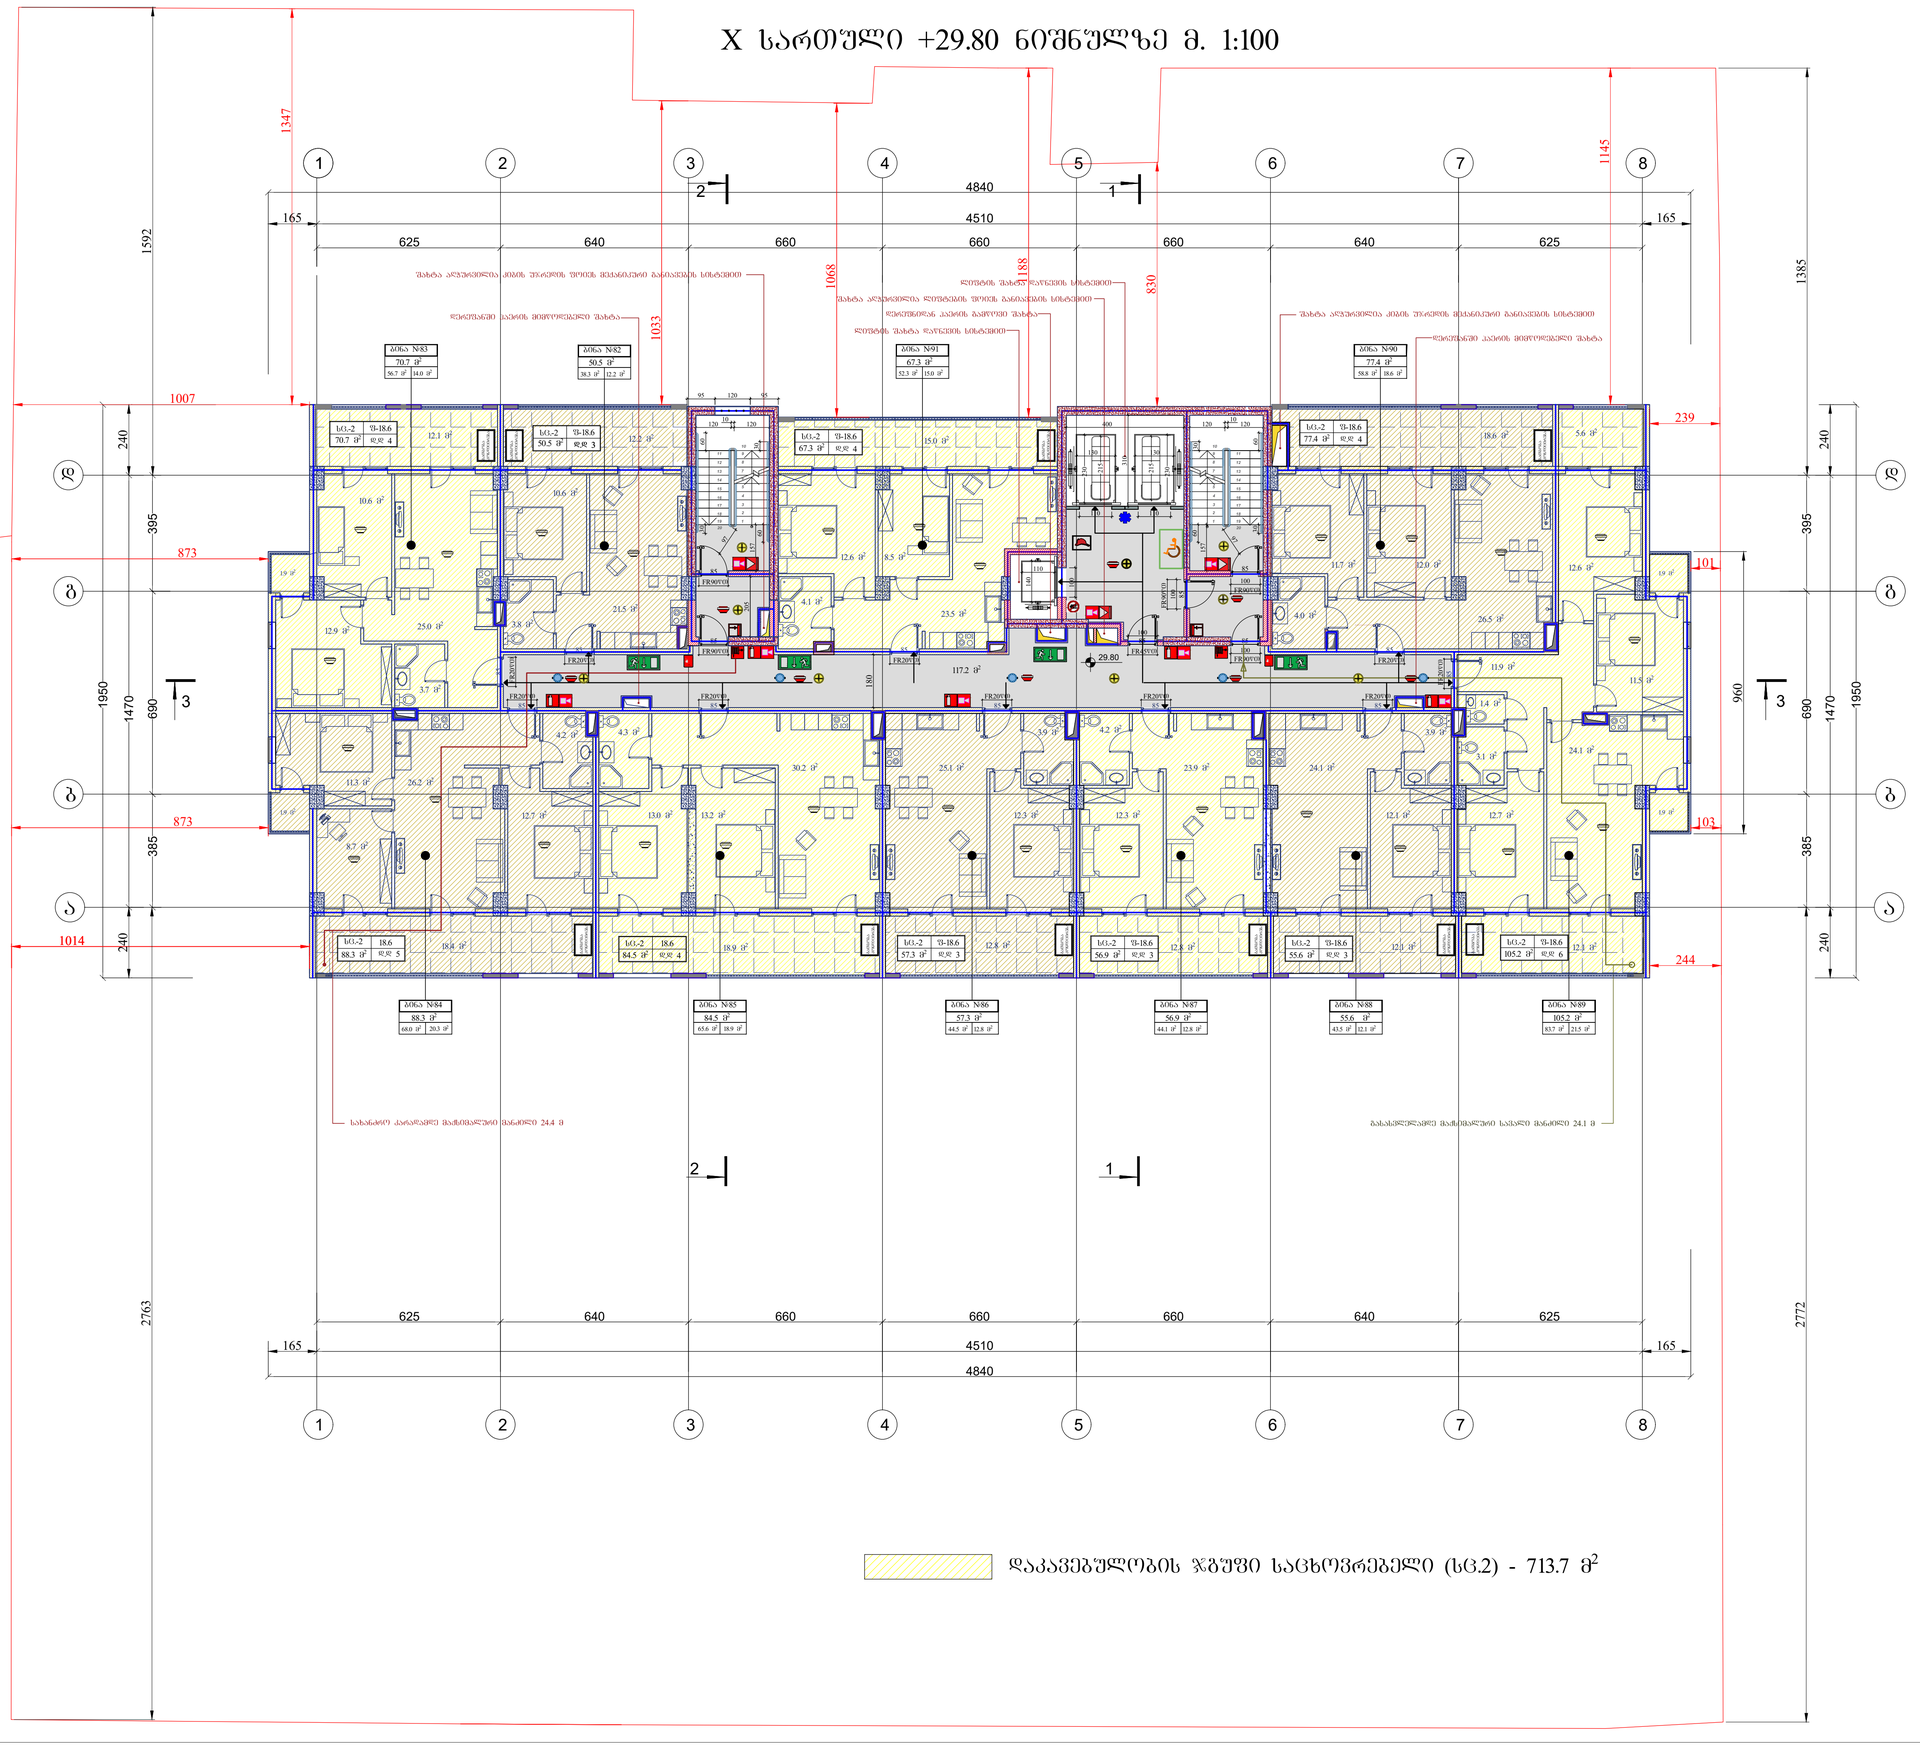
1
2
3
4
5
6
7
8
4840
4510
165
625
640
660
660
660
640
625
1592
1347
1145
1385
1068
188
830
1033
1007
239
873
873
1014
244
240
395
385
690
1470
1950
960
101
103
2763
2772
29.80
117.2 მ²
ბინა N83
70.7 მ²
56.7 მ² 14.0 მ²
ბინა N82
50.5 მ²
38.3 მ² 12.2 მ²
ბინა N91
67.3 მ²
52.3 მ² 15.0 მ²
ბინა N90
77.4 მ²
58.8 მ² 18.6 მ²
ბინა N84
88.3 მ²
66.0 მ² 20.3 მ²
ბინა N85
84.5 მ²
65.6 მ² 18.9 მ²
ბინა N86
57.3 მ²
44.5 მ² 12.8 მ²
ბინა N87
56.9 მ²
44.1 მ² 12.8 მ²
ბინა N88
55.6 მ²
43.5 მ² 12.1 მ²
ბინა N89
105.2 მ²
83.7 მ² 21.5 მ²
სცე-2 შ-18.6
70.7 მ² დჯ 4
სცე-2 შ-18.6
50.5 მ² დჯ 3
სცე-2 შ-18.6
67.3 მ² დჯ 4
სცე-2 შ-18.6
77.4 მ² დჯ 4
სცე-2 შ8.6
88.3 მ² დჯ 5
სცე-2 შ8.6
84.5 მ² დჯ 4
სცე-2 შ-18.6
57.3 მ² დჯ 3
სცე-2 შ-18.6
56.9 მ² დჯ 3
სცე-2 შ-18.6
55.6 მ² დჯ 3
სცე-2 შ-18.6
105.2 მ² დჯ 6
ხანძარსაწინააღმდეგო ნაკრები
ხანძარსაწინააღმდეგო ნაკრები
ხანძარსაწინააღმდეგო ნაკრები

XI სართული +33.05 ნიშნულზე მ. 1:100

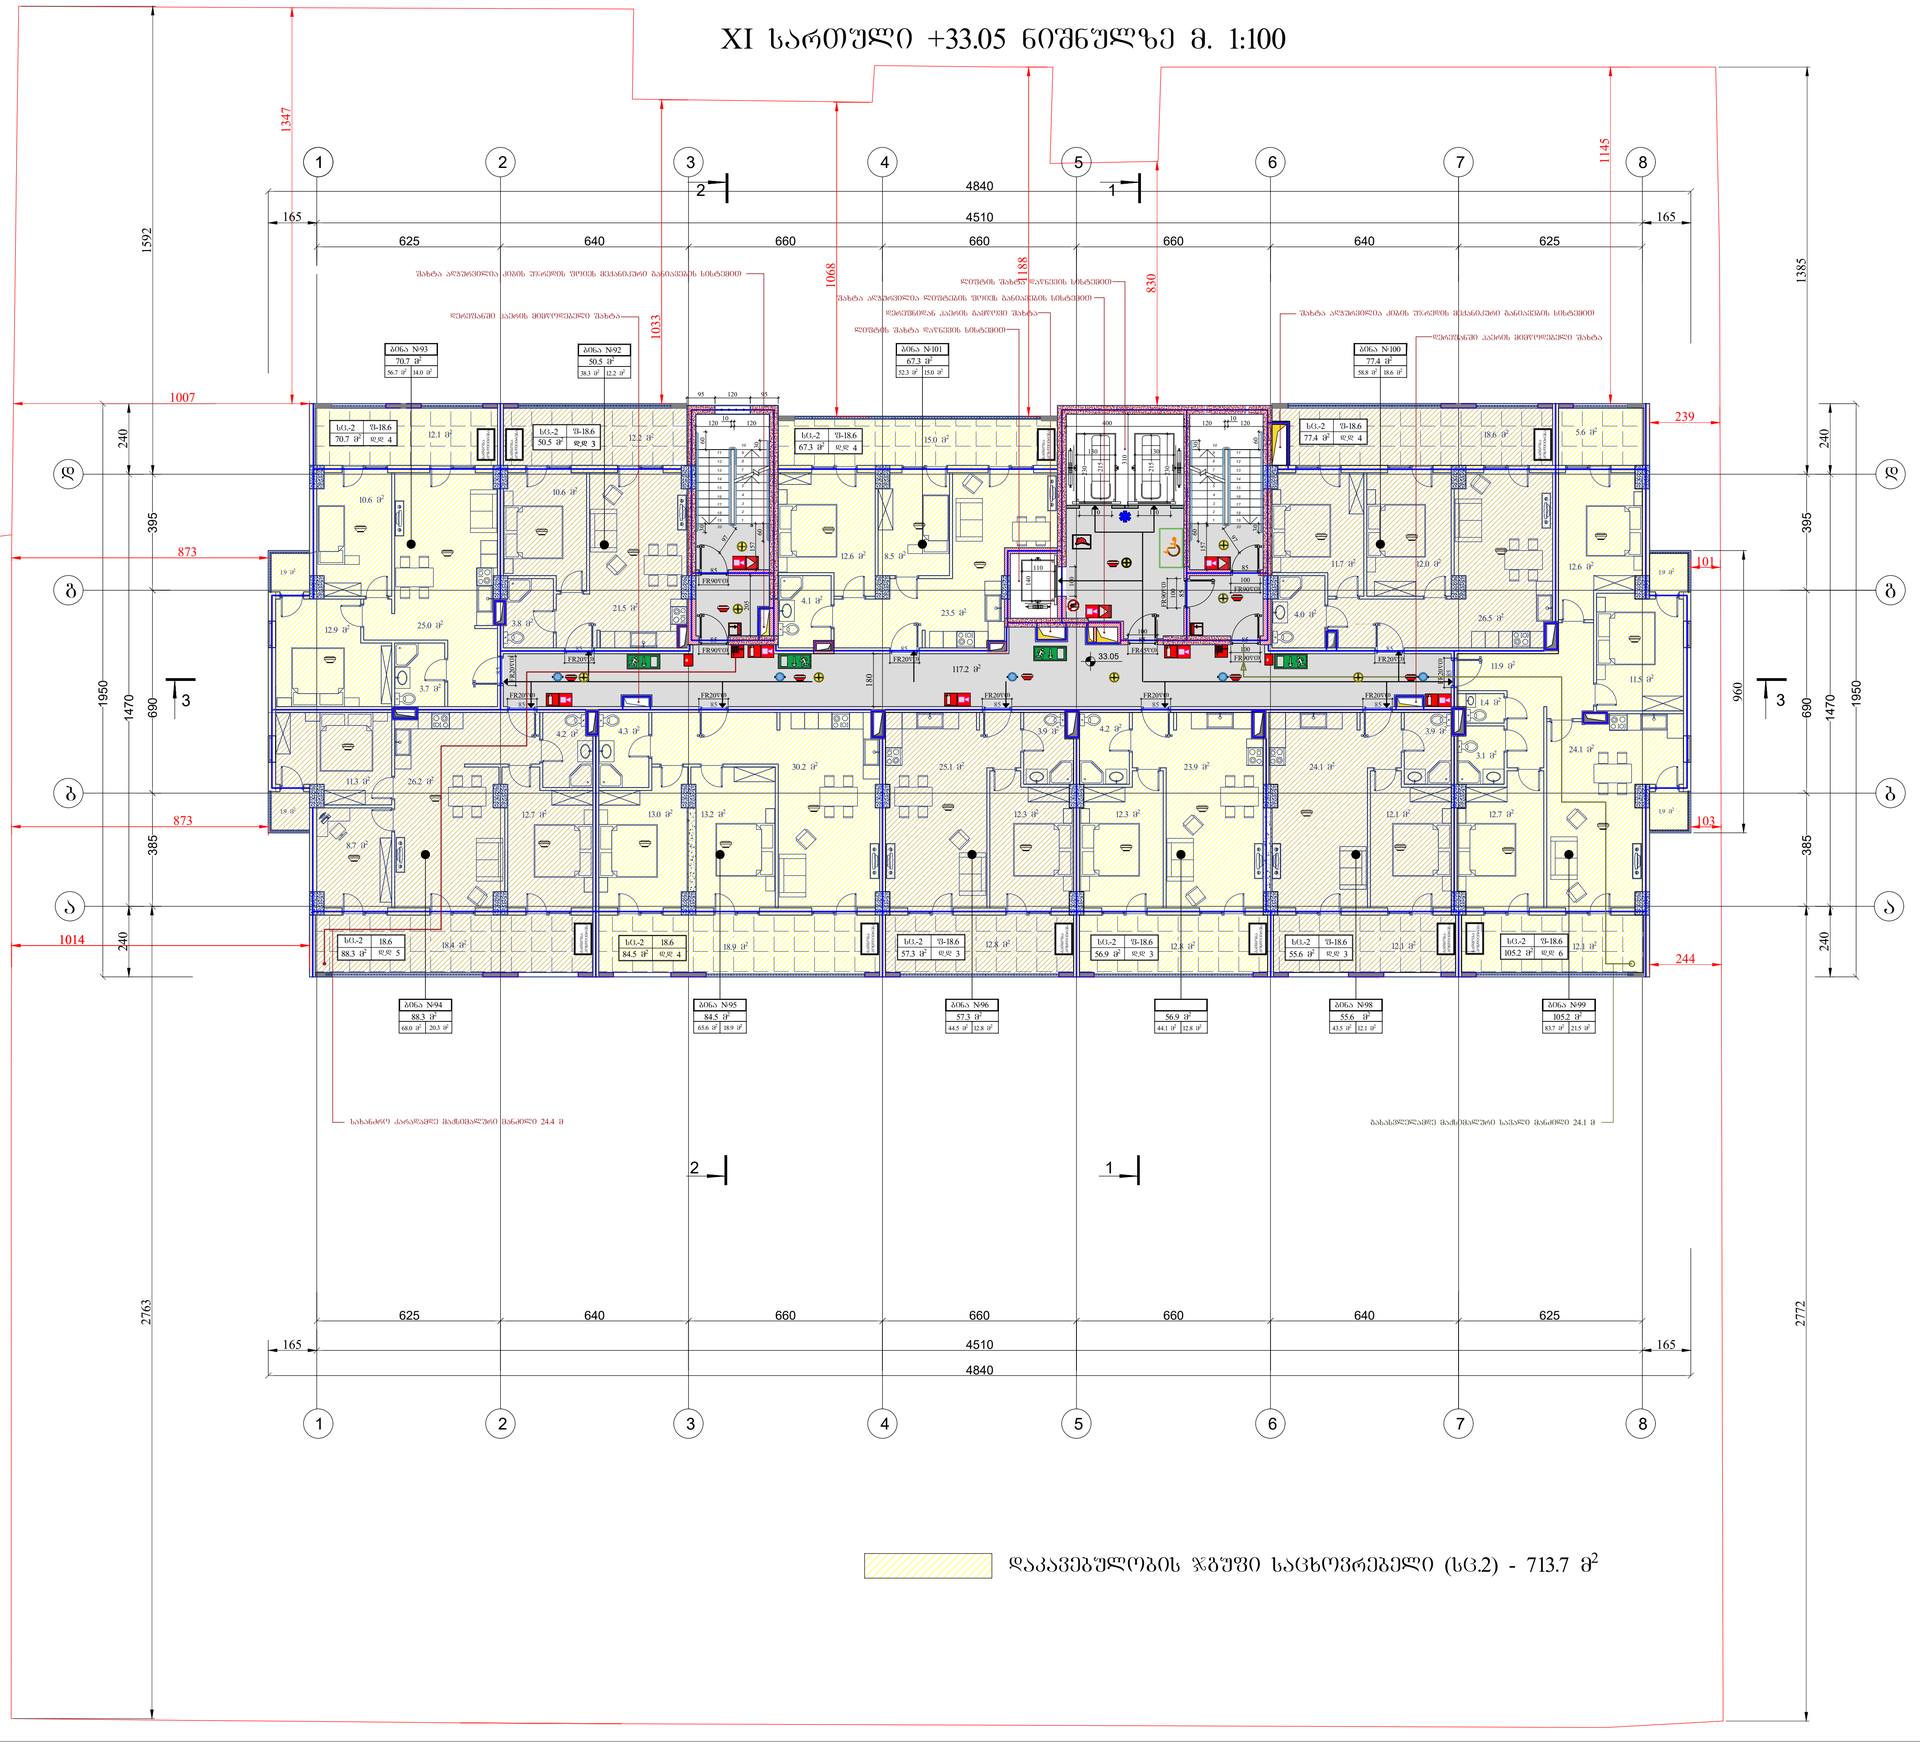

დაკავებულობის ჯგუფი საცხოვრებელი (სც.2) - 713.7 მ²

ფორმატი A1	დაკვეთა	ფაილის სახელი	

XI სართული +33.05 ნიშნულზე

ტექნიკო-ეკონომიკური მაჩვენებლები

- ავტოსადგომი
- სალარაჯო და კიბის უჯრედი- 117.2 მ²
- კომერციული
- საძმიანი (საოვისე)
- დამხმარე
- საცხოვრებელი ფართობი - - - 555.5 მ²
- სახაფხულო ფართობი - - - - - 158.2 მ²
- ღია ტერასა

პირობითი აღნიშვნები

33.05 არქიტექტურული ნიშნული

ნაკვეთის საზღვარი

შენიშვნები

1. ნახაზზე ჩოგები მოცემულია სანტიმეტრებში
2. ვერტიკალური ნიშნულები მოცემულია მეტრებში
3. ნახაზზე დატანილია ხანძარსაწინააღმდეგო სისტემა

შენიშვნა:









დამკვეთი - შპს გ.მ.ს. ჯგუფი

მის: ქ. თბილისი, დიმიტრი თავდადებულის ქუჩა კორპუსი 2-ის მიმდებარედ
საკადასტრო კოდი 01.10.06.006.287

მრავალფუნქციური კომპლექსის კორექტირებული არქიტექტურული პროექტი

თანამდებობა	გვარი	ხელმოწ.	თარიღი
დირექტორი	მ. მარგიანი		
პროექტანტორი	ს.ბაკალიანი		
არქიტექტორი	ს.ბაკალიანი		
შესასრულა			

LTD "G.M.S. group"

მასშტაბი	1:100	
თარიღი	01.11.2022	

სტადია	ფურცელი	ფურცლები
მ.პ.	ა-022	

XII სართული +36.30 ნიშნულზე მ. 1:100

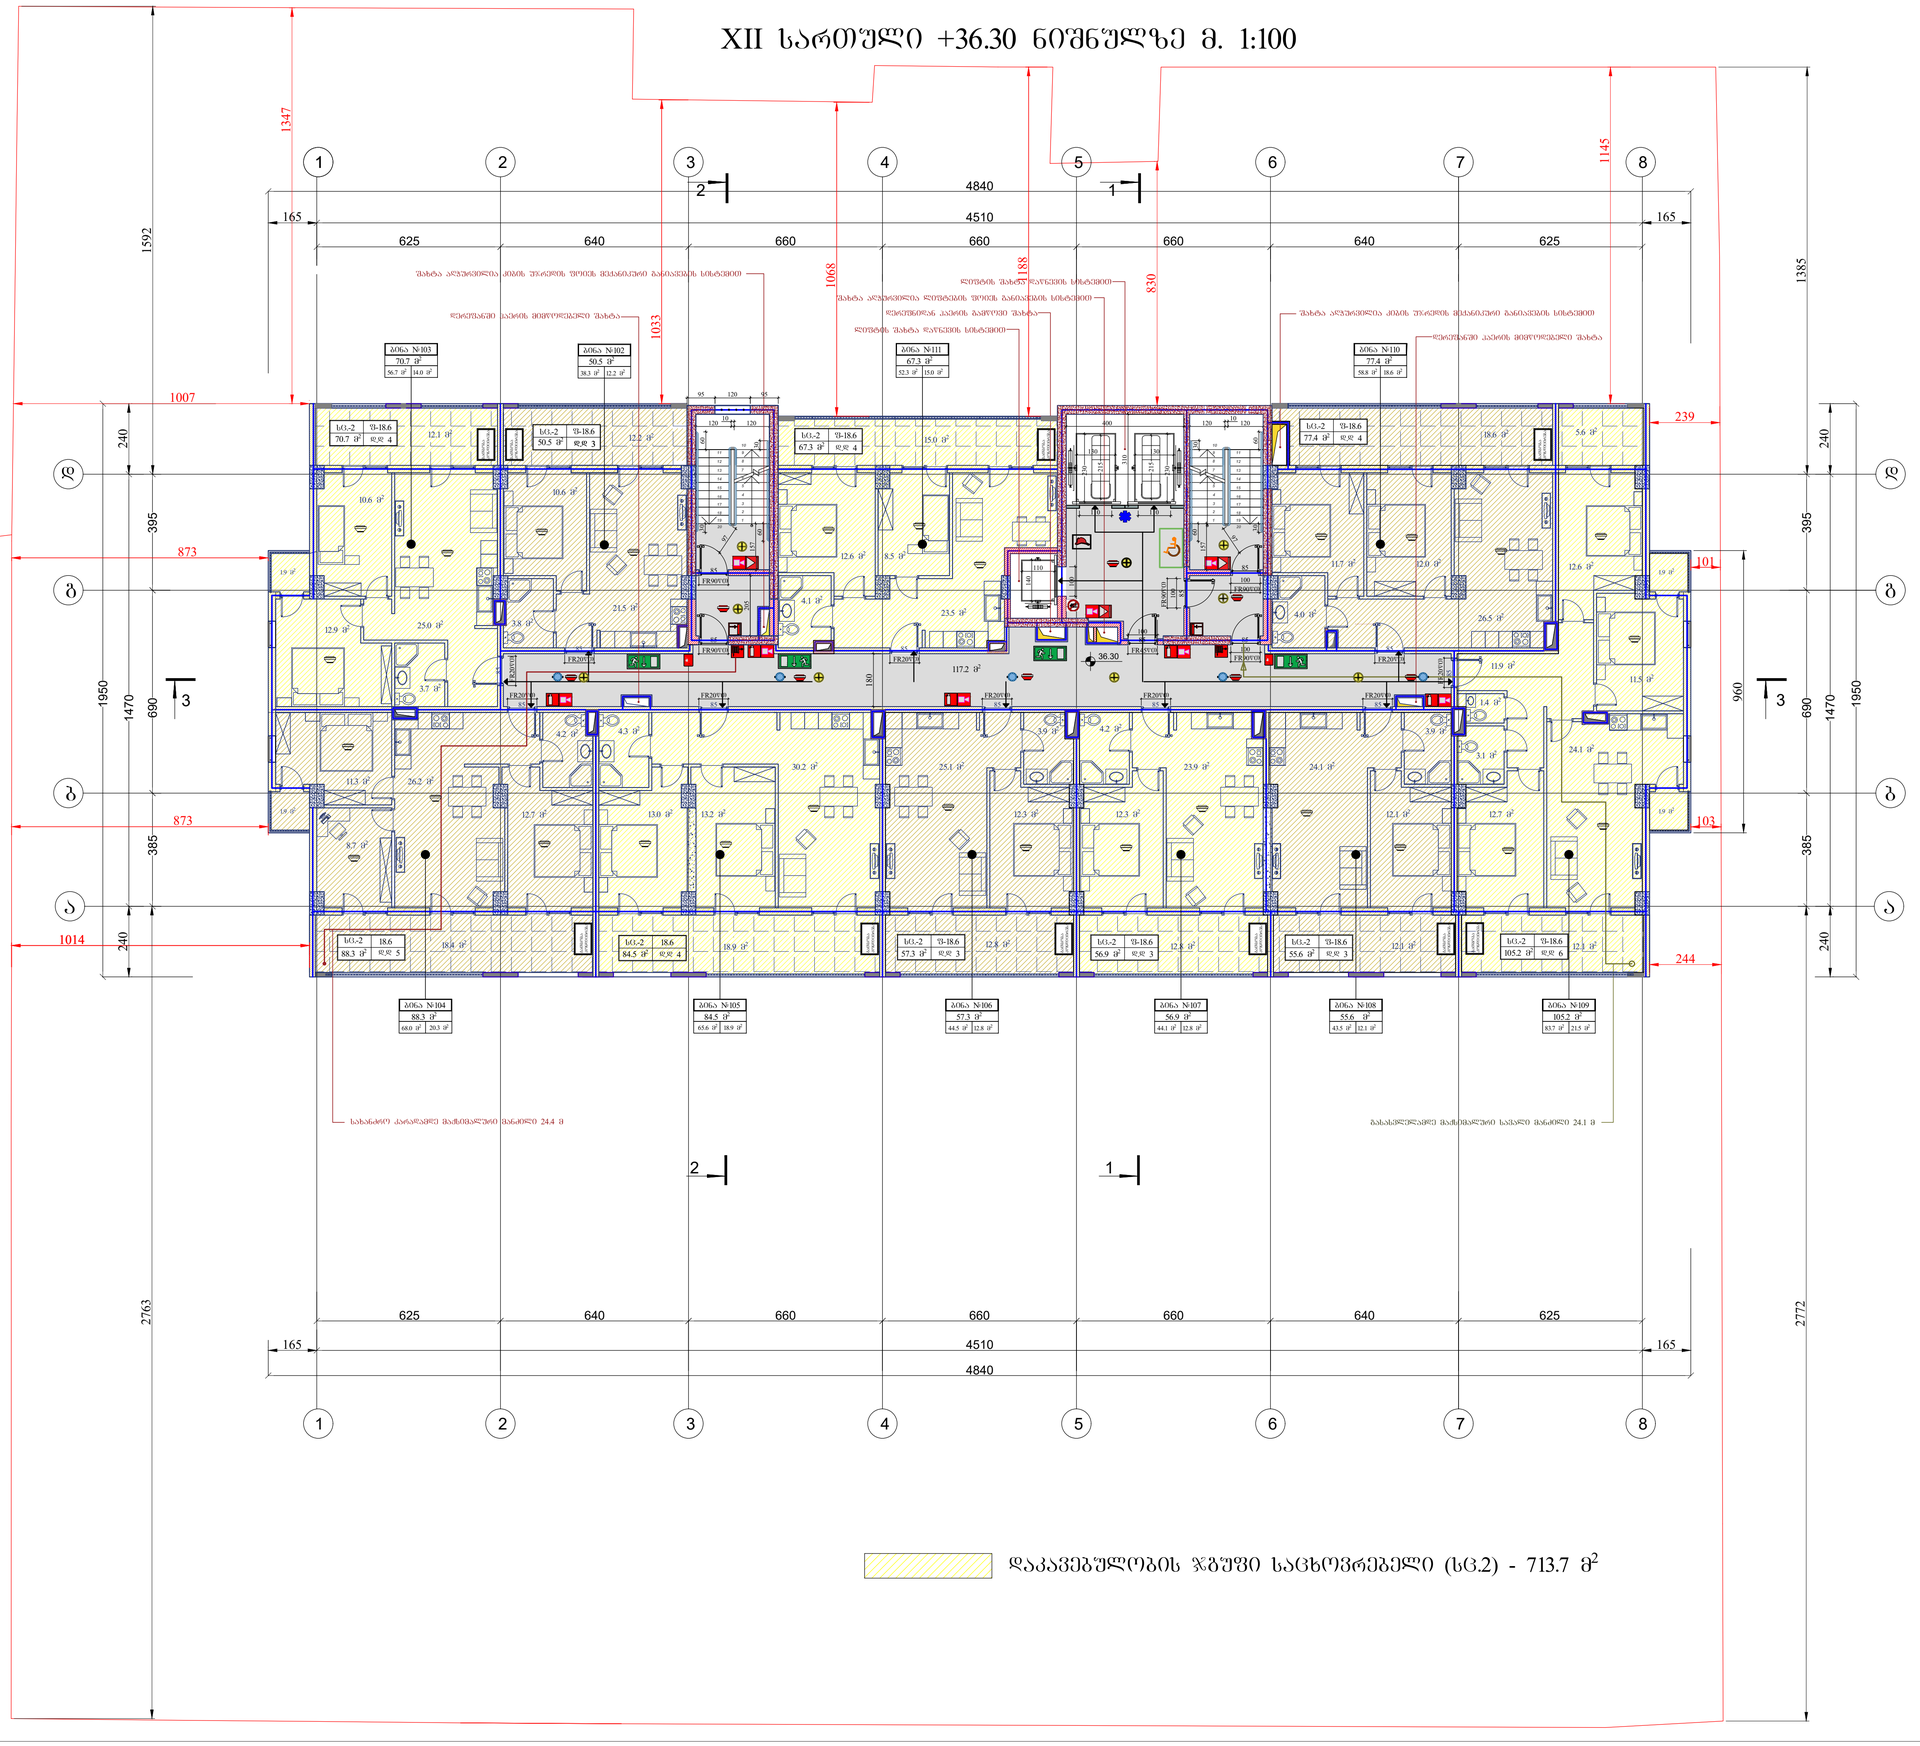

დაკავებულობის ჯგუფი საცხოვრებელი (სც.2) - 713.7 მ²

ფორმატი A1	დაკვეთა	ფაილის სახელი	

XII სართული +36.30 ნიშნულზე

ტექნიკო-ეკონომიკური მაჩვენებლები

- ავტოსადგომი
- სალარაზო და კიბის უჯრედი- 117.2 მ²
- კომერციული
- საძმიანი (საოვნის)
- დამხმარე
- საცხოვრებელი ფართობი - - - 555.5 მ²
- სახაფხულო ფართობი - - - - - 158.2 მ²
- ღია ტერასა

პირობითი აღნიშვნები

36.30 არქიტექტურული ნიშნული

ნაკვეთის საზღვარი

შენიშვნები

1. ნახაზზე ზომები მოცემულია სანტიმეტრებში
2. ვერტიკალური ნიშნულები მოცემულია მეტრებში
3. ნახაზზე დატანილია ხანძარსაწინააღმდეგო სისტემა

შენიშვნა:






დამკვეთი - შპს გ.მ.ს. ჯგუფი			
მის: ქ. თბილისი, დიმიტრი თავდადებულის ქუჩა კორპუსი 2-ის მიმდებარედ საკადასტრო კოდი 01.10.06.006.287			
მრავალფუნქციური კომპლექსის კორექტირებული არქიტექტურული პროექტი			
თანამდებობა	გვარი	ხელმოწ.	თარიღი
დირექტორი	მ. მარგიანი		
პროექტანტორი	ს.ასანიანი		
არქიტექტორი	ს.ასანიანი		
შესასრულა			
LTD "G.M.S. group"			
მასშტაბი	1:100		
თარიღი	01.11.2022		
სტადია	ფურცელი	ფურცლები	
მ.პ.	ა-023		

XIII სართული +39.55 ნიშნულზე მ. 1:100

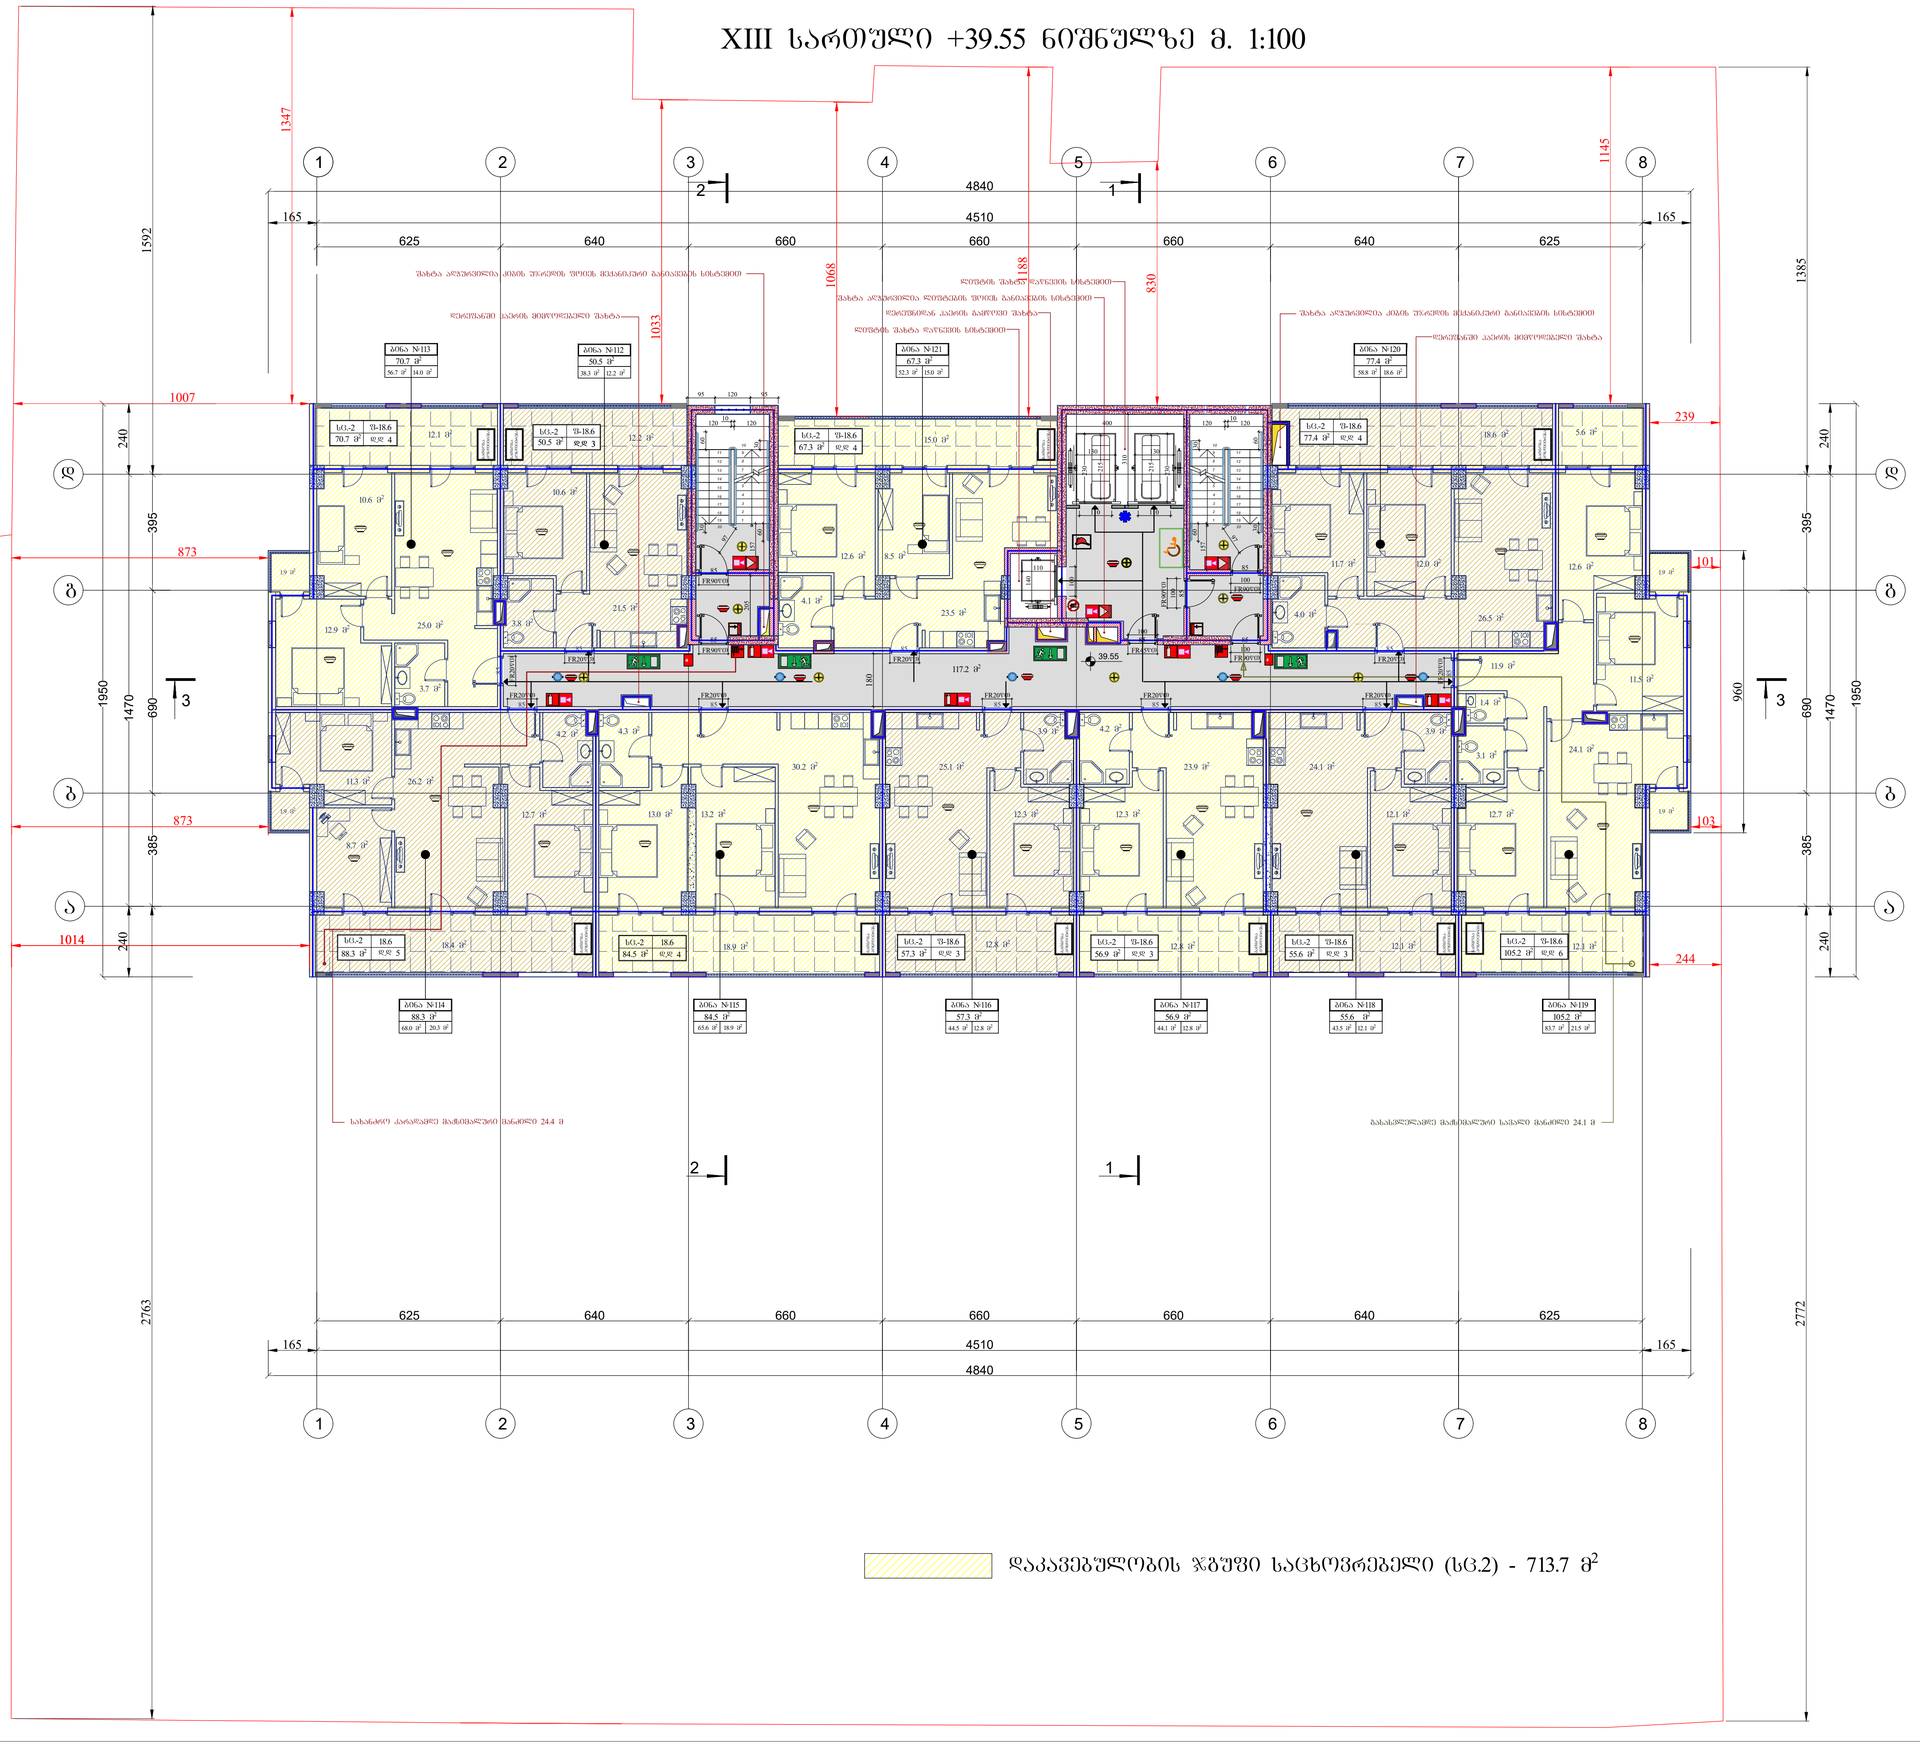

დაკავებულობის ჯგუფი საცხოვრებელი (სც.2) - 713.7 მ²

ფორმატი A1	დაკვეთა	ფაილის სახელი

XIII სართული +39.55 ნიშნულზე

ტექნიკო-ეკონომიკური მაჩვენებლები

- ავტოსადგომი
- სალარაჯო და კიბის უჯრედი- 117.2 მ²
- კომერციული
- საძმაო (საოვნის)
- დამხმარე
- საცხოვრებელი ფართობი - - - 555.5 მ²
- სახაფხულო ფართობი - - - - - 158.2 მ²
- ღია ტერასა

პირობითი აღნიშვნები

39.55 არქიტექტურული ნიშნული

ნაკვეთის საზღვარი

შენიშვნები

1. ნახაზზე ჩოგები მოცემულია სანტექნიკურებში
2. ვერტიკალური ნიშნულები მოცემულია მეტრებში
3. ნახაზზე დატანილია ხანძარსაწინააღმდეგო სისტემა

შენიშვნა:

1.საორე კედლებიდან გამომავალი ნაგვებები არაუმეტეს მასალის სიმკვრივისა.

2.ბრტყელშრიან გარდამავალი აივნების სიმაღლე აღებულია 0.76 მეტრის, ასეთი აივნები წარმოადგენს ევაკუაციისთვის ელემენტების ხანძრისის ზღვრულებს.

3. შახტის შემოზღუდვის ღიობები ლიფტებით ზღუდვის ღიობების მსგავსია და მათი ელემენტების ხანძრის პატიოსნება 1.5 საათს.



5.კიბის უჯრედი და ეიდ-ეანი ღიებზე წარმოადგენს მინაკედლის გასასვლელ ნაშუალებას.
6. სამუშაოების კაპიტალური არხები შესრულება ნორმატიანი აპირის ან ღიების შეფილებისას, შეესაბამები. შესაბამისად 722.4.I(i).
7. ჩხილი კედლების, სვეტებისა და კედების შუა არმატურის მოედრეს 35 მმ-ით ნაშრომი შიგ. აღებულის ელემენტის შეილებისას ღიობების 25 მმ სისქის ბაზის ფენით.

დამკვეთი - შპს გ.მ.ს. ჯგუფი

მის: ქ. თბილისი, დიმიტრი თავდადებულის ქუჩა კორპუსი 2-ის მიმდებარედ
საკადასტრო კოდი 01.10.06.006.287

მრავალფუნქციური კომპლექსის კონსტრუქციული არქიტექტურული პროექტი

თანამდებობა	გვარი	ხელმოწ.	თარიღი
დირექტორი	მ. მარგიანი		
არქიტექტორი	ს.ავალიანი		
არქიტექტორი	ს.ავალიანი		
შესრულა			

LTD "G.M.S. group"

მასშტაბი	1:100
თარიღი	01.11.2022

სტადია	ფურცელი	ფურცლები
მ.პ.	ა-024	

XIV სართული +42.80 ნიშნულის ს. 1:100










XV სართული +46.05 ნიშნულის გეგმა მ. 1:100

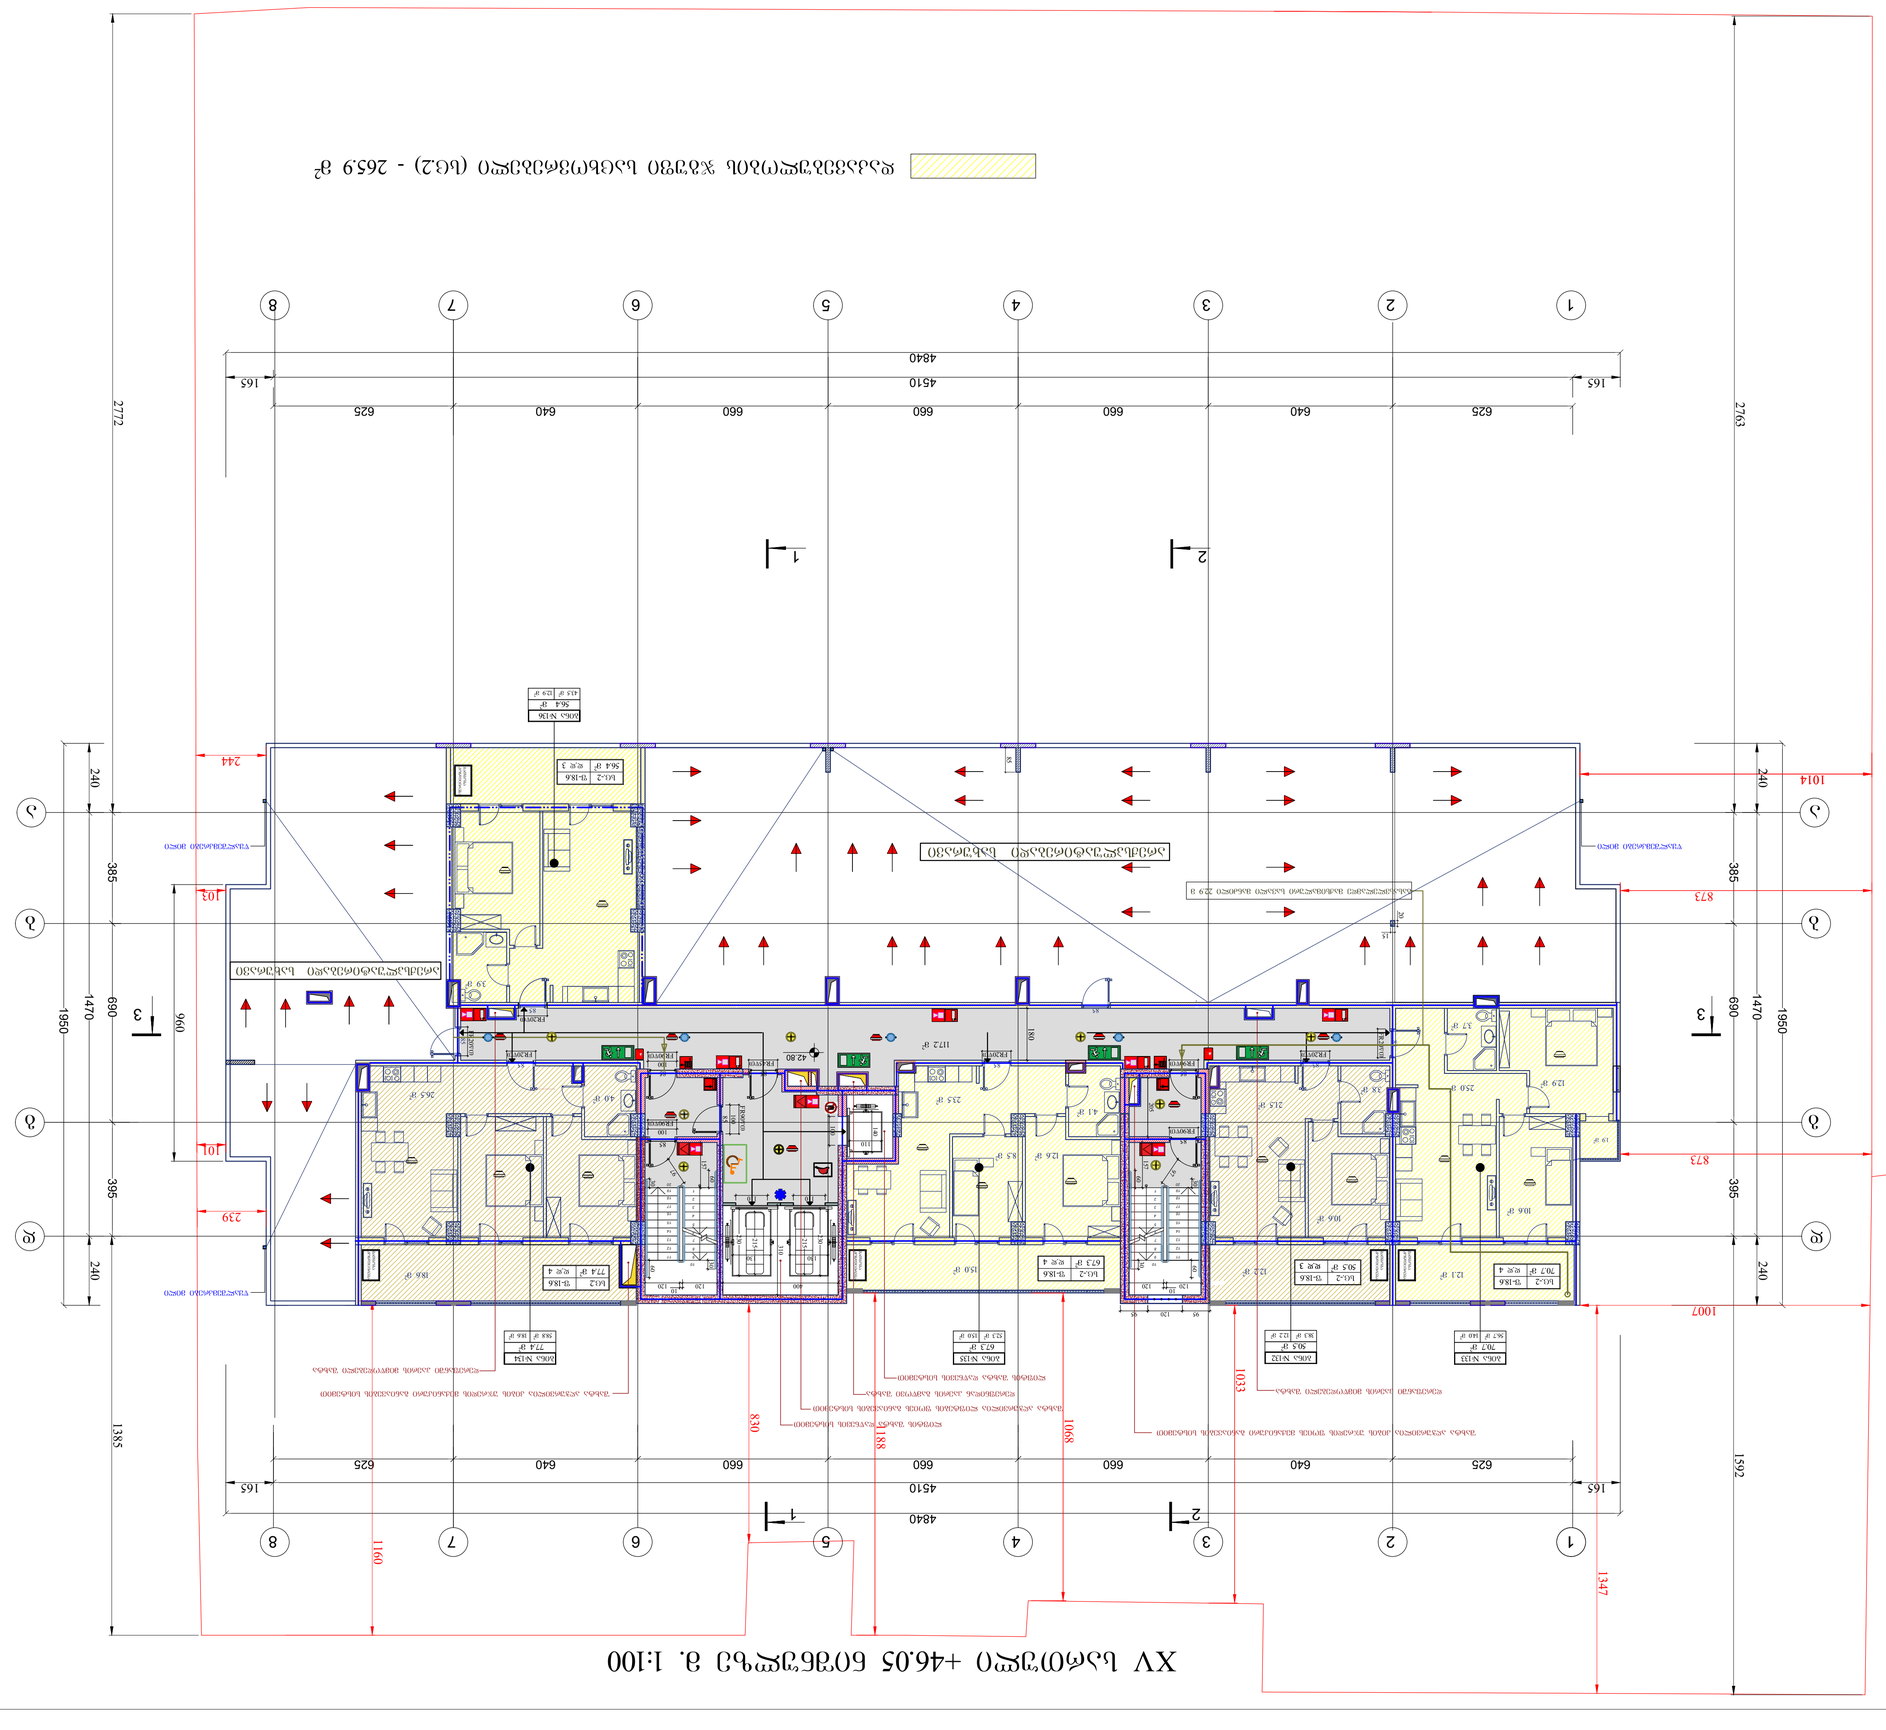
ჯამური ფართობი 22.9 მ²
ტერასის იატაკი -0.05
ტერასის იატაკი -0.05
ტერასის იატაკი -0.05

სახურავი +49.30 ნიშნულზე მ. 1:100

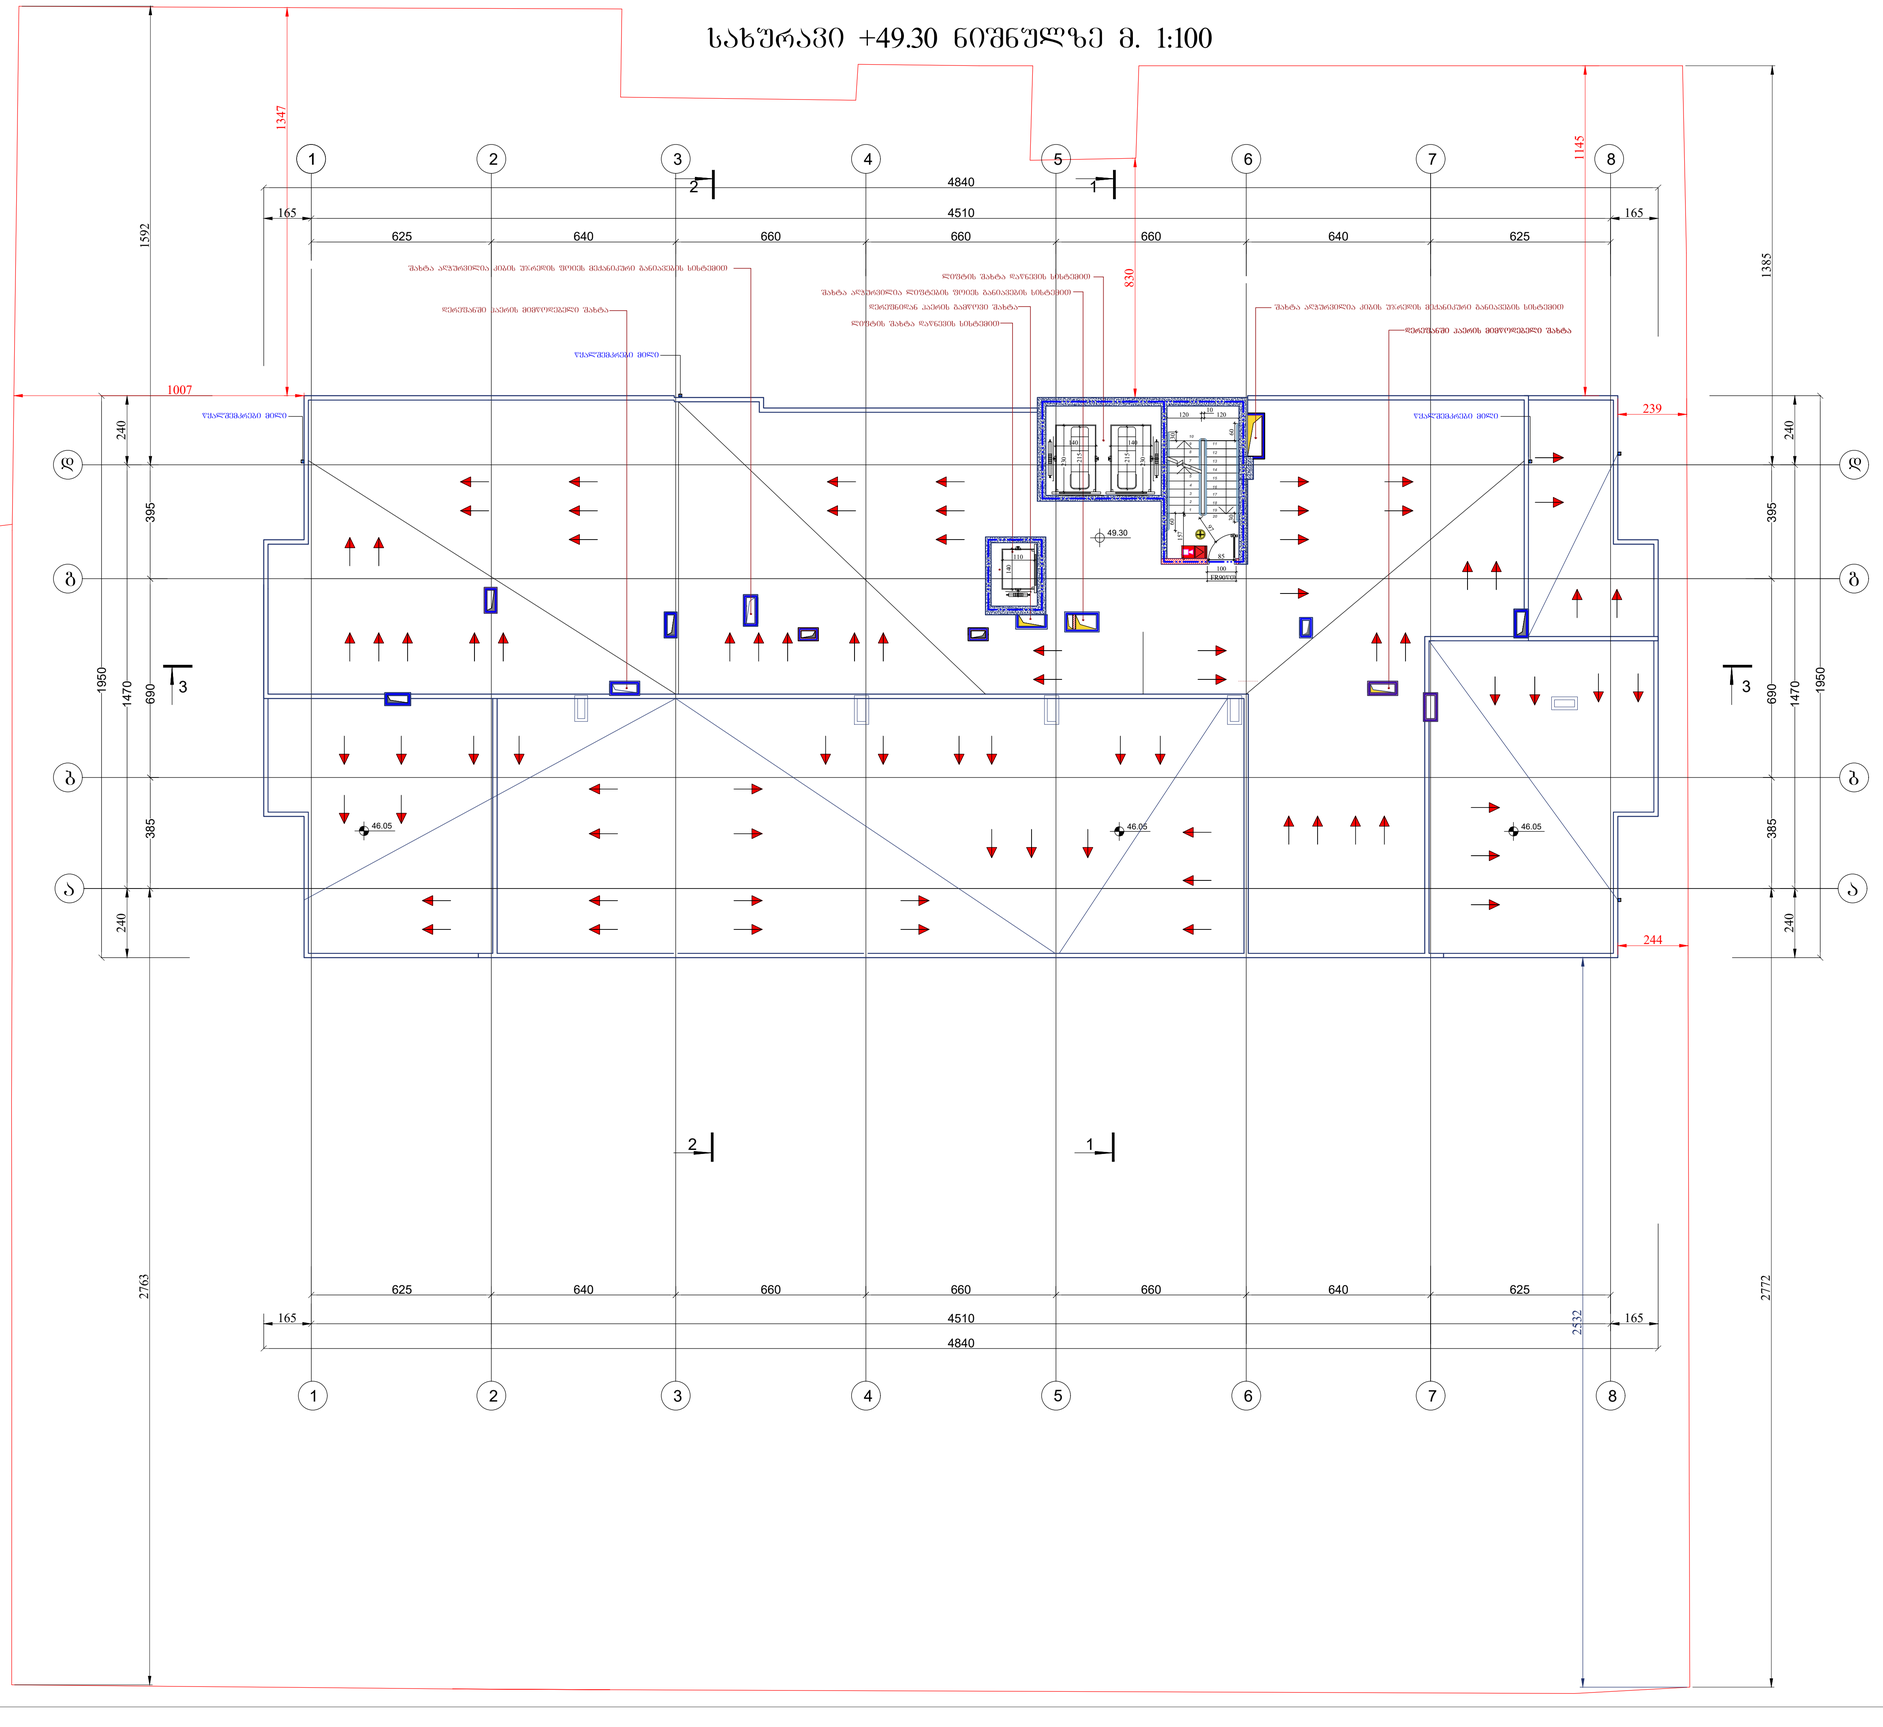

ფორმატი A1	დაკვეთა	ფაილის სახელი

სახურავი +49.30 ნიშნულზე

ტექნიკო-ეკონომიკური მაჩვენებლები

- ავტოსადგომი
- სადარბაზო და კიბის უჯრედი- 13.2 მ²
- კომერციული
- საძმიანი (სათვისე)
- დამხმარე
- საცხოვრებელი ფართობი
- საზაფხულო ფართობი
- ღია ტერასა

პირობითი აღნიშნები

16.80 არქიტექტურული ნიშნული

ნაკვეთის საზღვარი

შენიშვნები

1. ნახაზზე ზომები მოცემულია სანტიმეტრებში
2. ვერტიკალური ნიშნულები მოცემულია მეტრებში
3. ნახაზზე დატანილია ხანძარსაწინააღმდეგო სისტემა

დაკვეთა - შპს გ.მ.ს. ჯგუფი

მის: ქ. თბილისი, დიმიტრი თავდადებულის ქუჩა კორპუსი 2-ის მიმდებარედ
საკადასტრო კოდი 01.10.06.006.287

მრავალფუნქციური კომპლექსის კორექტირებული არქიტექტურული პროექტი

თანამდებობა	გვარი	ხელმოწ.	თარიღი
დირექტორი	მ. მარგიანი		
პროექტ.ავტორი	ს.ავალიანი		
არქიტექტორი	ს.ავალიანი		
შესრულა			

LTD "G.M.S. group"

მასშტაბი	1:100
თარიღი	01.11.2022

სტადია	ფურცელი	ფურცლები
მ.პ.	ა-027	

სახურავი +51.85 ნიშნულზე მ. 1:100

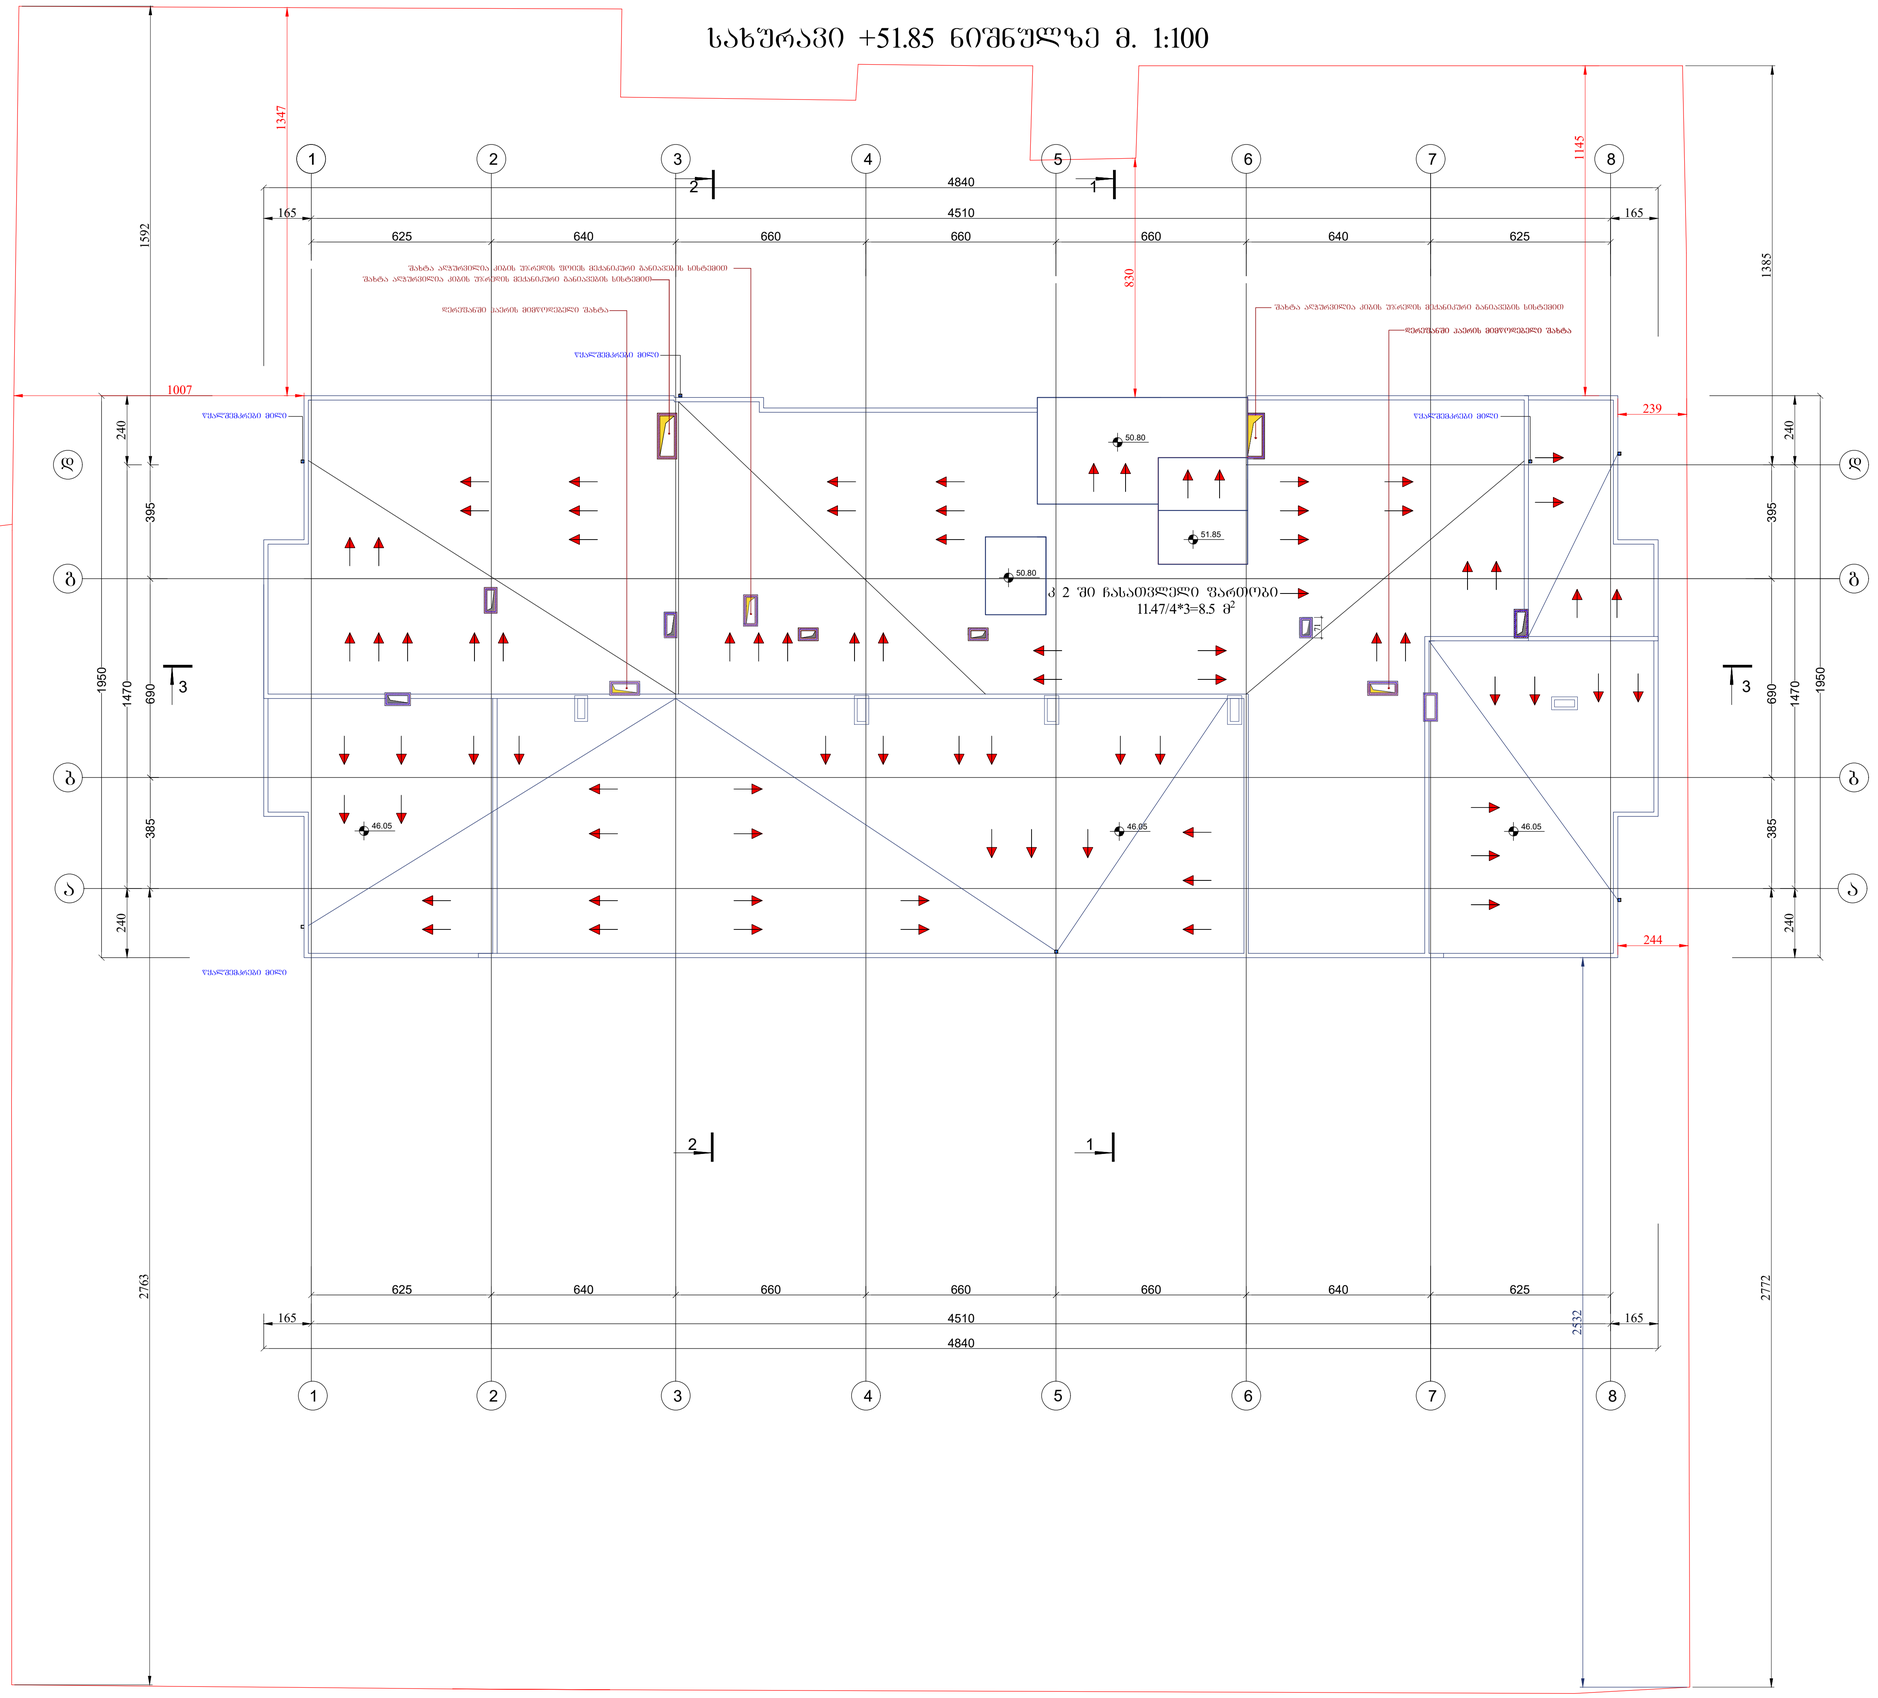
1
2
3
4
5
6
7
8
4840
4510
165
625
640
660
1592
1347
1007
830
1145
1385
239
244
240
395
690
1470
1950
385
2763
2772
2432
50.80
51.85
46.05
3 2 ში ჩასაბვლელი ფარდები
11.47/4*3=8.5 მ²

გენგეგმა მ. 1:100

ფორმატი A1	დაკვეთა	ფაილის სახელი

გენგეგმა

ექსპლიკაცია

პიროგითი აღნიშნები

±0.00 არქიტექტურული ნიშნული

ნაკვეთის საზღვარი

შენიშვნები

1. ნახაზზე ზომები მოცემულია სანტიმეტრებში
2. ვერტიკალური ნიშნულები მოცემულია მეტრებში
3. ნახაზზე დატანილია ხანძარსაწინააღმდეგო სისტემა

დაკვეთი - შპს გამს. ჯგუფი

მის: ქ. თბილისი, დიმიტრი თავდადებულის ქუჩა კოროპსი 2-ის მიმდებარედ საკადასტრო კოდი 01.10.06.006.287

მრავალფუნქციური კომპლექსის კონცეპტირებული არქიტექტურული პროექტი

თანამდებობა	გვარი	ხელმოწ.	თარიღი
დირექტორი	მ. მარგიანი		
პროექტ.ხელმძღვ.	ს.ავალიანი		
არქიტექტორი	ს.ავალიანი		
შესრულა			

LTD "G.M.S. group"

მასშტაბი	1:100	
თარიღი	26.10.2022	

სტადია	ფურცელი	ფურცლები
მ.პ.	ა-028	

ფასადი 1-8 ღერძებში მ 1:200



ფორმატი A1	დაკვეთა	ფაილის სახელი

ფასადი 1-8 ღერძებში

ექსპლიკაცია

პირობითი აღნიშვნები

- +39.55 — არქიტექტურული ნიშნული
- ნაკვეთის საზღვარი

შენიშვნები

1. ნახაზზე ზომები მოცემულია სანტიმეტრებში
2. ვერტიკალური ნიშნულები მოცემულია მეტრებში

დამკვეთი - შპს გ.მ.ს. ჯგუფი

მის: ქ. თბილისი, დიმიტრი თავდადებულის ქუჩა კორპუსი 2-ის მიმდებარედ
საკადასტრო კოდი 01.10.06.006.287

მრავალფუნქციური კომპლექსის კორექტირებული არქიტექტურული პროექტი

თანამდებობა	გვარი	ხელმოწ.	თარიღი
დირექტორი	მ. მარგიანი		
პროექტ.ავტორი	ს.ავალიანი	[signature]	
არქიტექტორი	ს.ავალიანი	[signature]	
შეასრულა			

LTD "G.M.S. group"

მასშტაბი	1:100
თარიღი	01.11.2022

სტადია	ფურცელი	ფურცლები
მ.პ.	ა-029	

ფასადები ა-დ და დ-ა ღერძებში მ 1:200



ფორმატი A1	დაკვეთა	ფაილის სახელი

ფასადები ა-დ და დ-ა ღერძებში

ექსპლიკაცია

პირობითი აღნიშვნები

+16.80 არქიტექტურული ნიშნული

ნაკვეთის საზღვარი

შენიშვნები

1. ნახაზზე ზომები მოცემულია სანტიმეტრებში
2. ვერტიკალური ნიშნულები მოცემულია მეტრებში

დამკვეთი - შპს ბ.მ.ს. ჯგუფი

მის: ქ. თბილისი, დიმიტრი თავდადებულის ქუჩა კორპუსი 2-ის მიმდებარედ
საკადასტრო კოდი 01.10.06.006.287

მრავალფუნქციური კომპლექსის კორექტირებული არქიტექტურული პროექტი

თანამდებობა	გვარი	ხელმოწ.	თარიღი
დირექტორი	მ. მარბიანი		
პროექტ.ავტორი	ს.ავალიანი	[signature]	
არქიტექტორი	ს.ავალიანი	[signature]	
შეასრულა			

LTD "G.M.S. group"

მასშტაბი	1:100
თარიღი	01.11.2022

სტადია	ფურცელი	ფურცლები
მ.პ.	ა-031	

ფასადი 8-1 ღერძებში მ 1:200

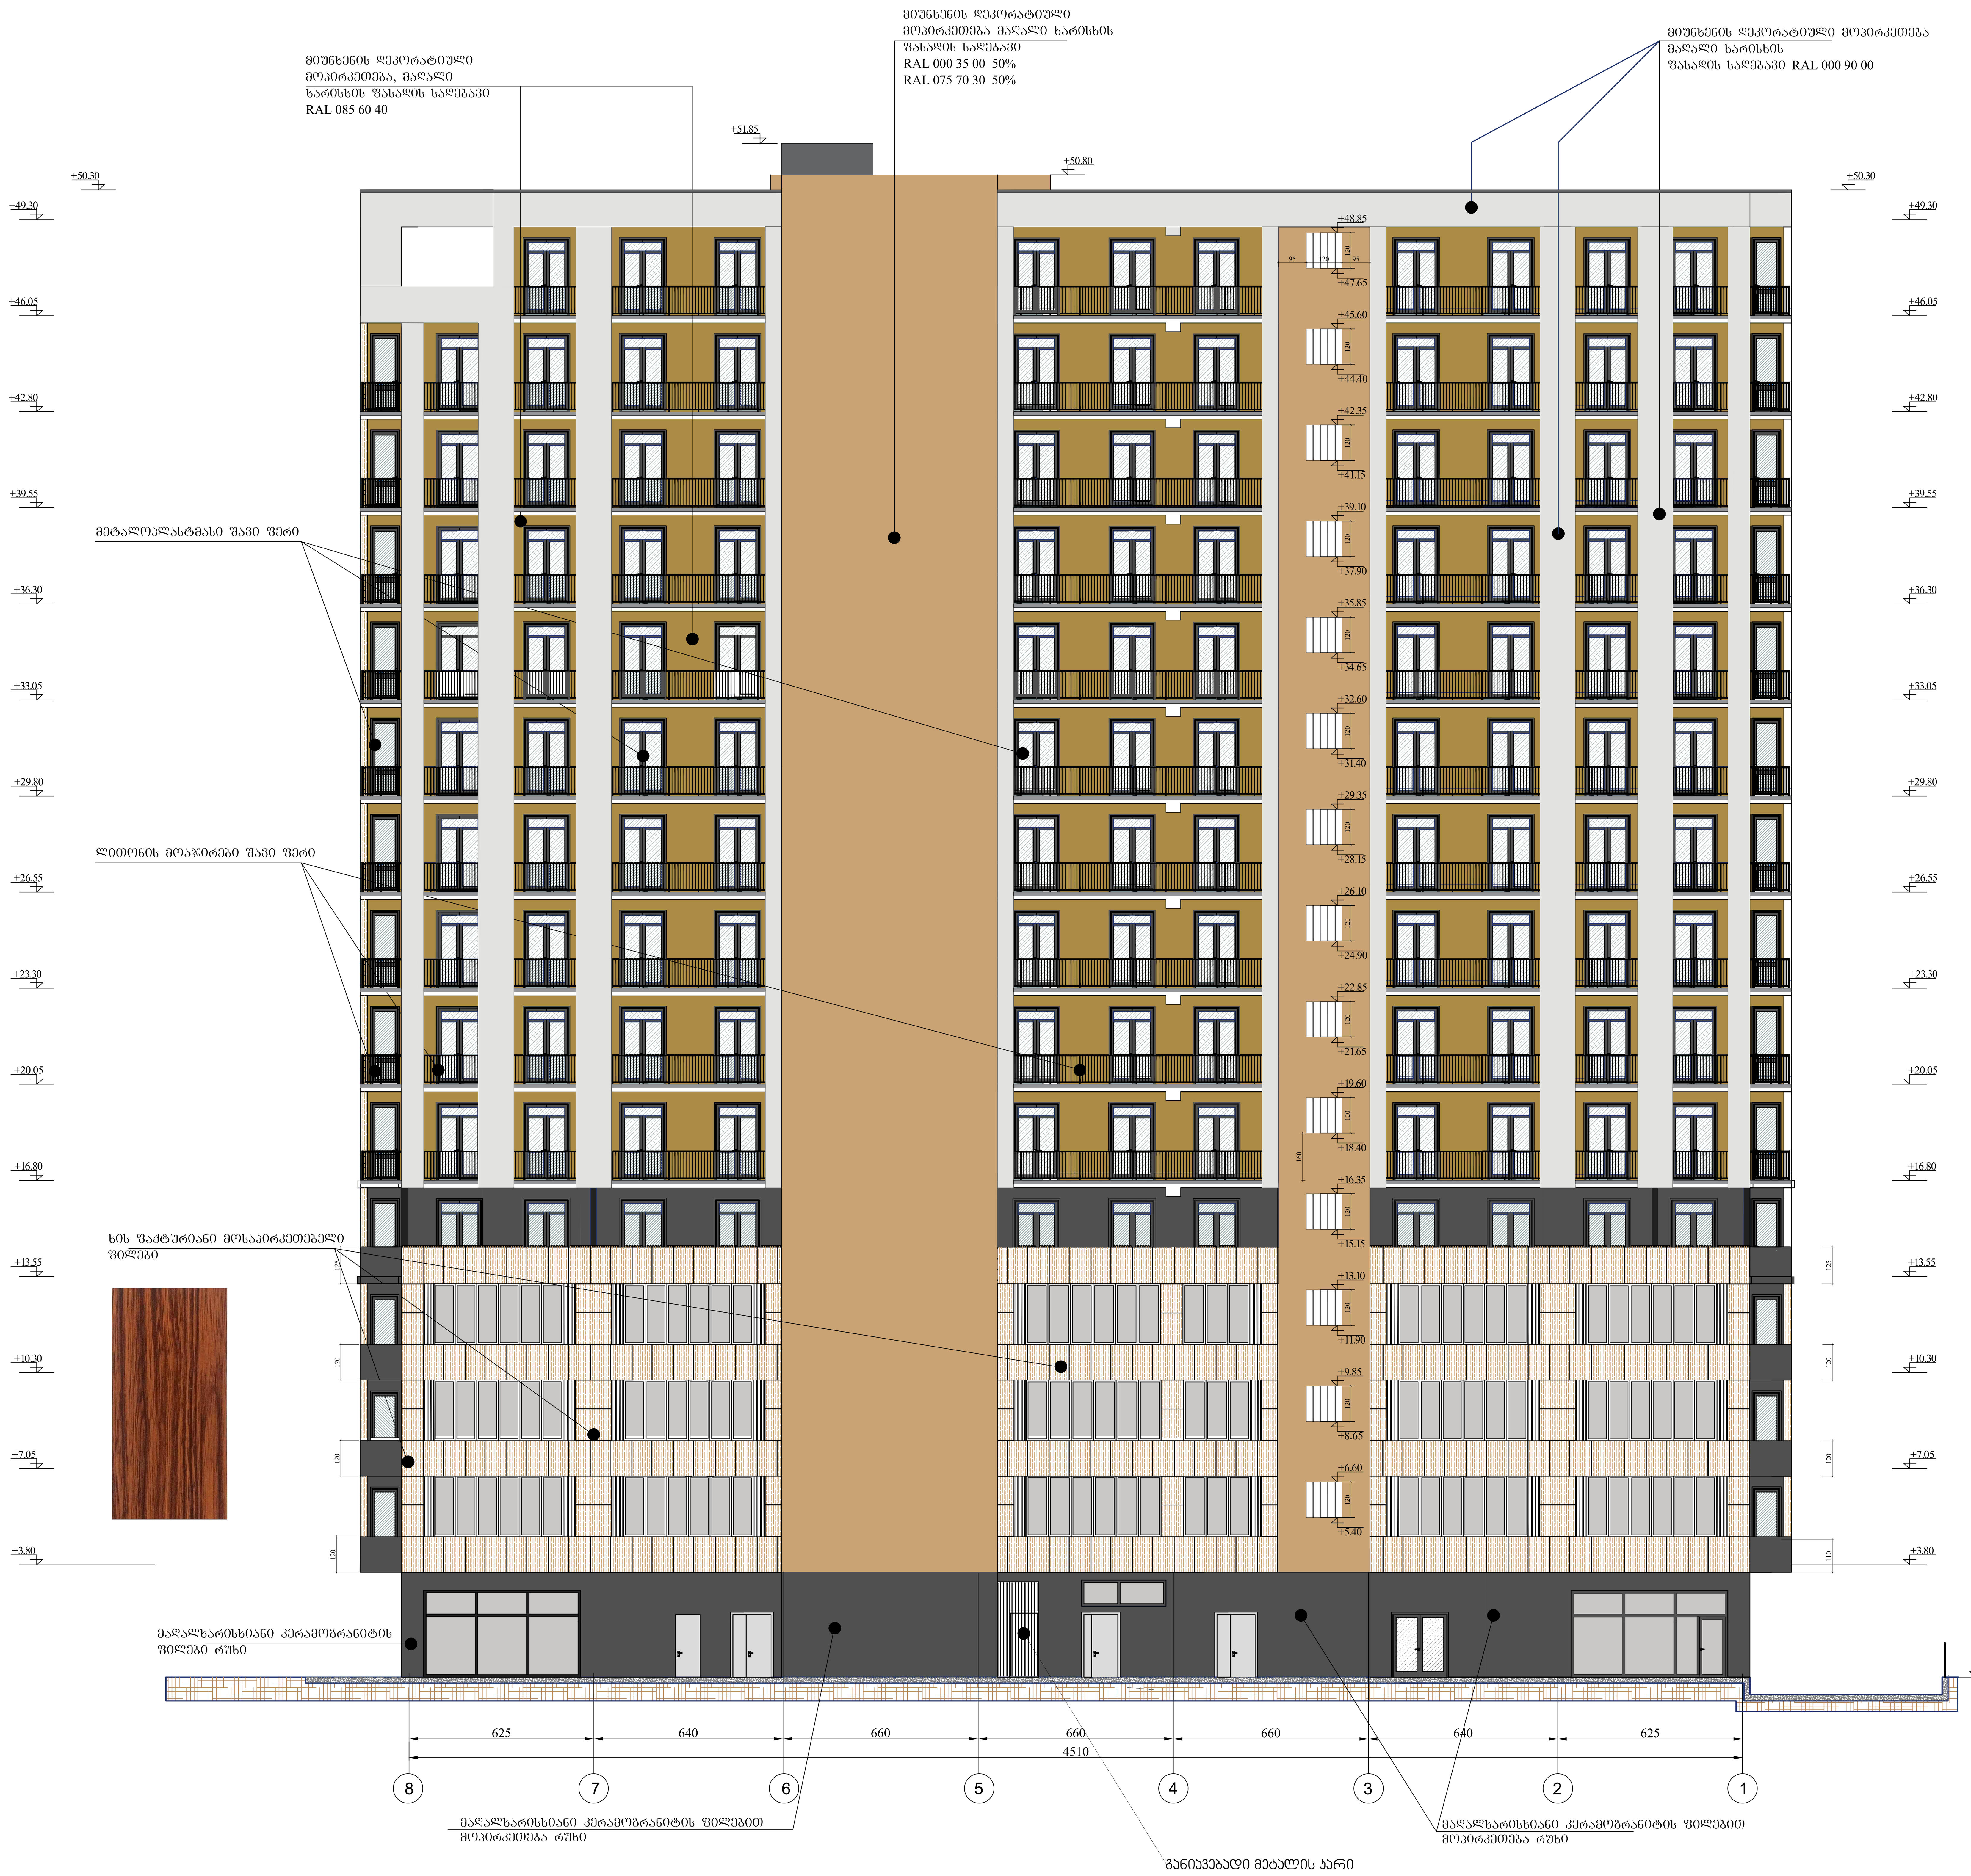

ფორმატი A1	დაკვეთა	ფაილის სახელი

ფასადები ა-დ და დ-ა ღერძებში

ექსპლიკაცია

ფასადი 8-1 ღერძებში

პირობითი აღნიშვნები

+42.80 არქიტექტურული ნიშნული

ნაკვეთის საზღვარი

შენიშვნები

1. ნახაზზე ზომები მოცემულია სანტიმეტრებში
2. ვერტიკალური ნიშნულები მოცემულია მეტრებში

დამკვეთი - შპს ბ.მ.ს. ჯგუფი

მის: ქ. თბილისი, დიმიტრი თავდადებულის ქუჩა კორპუსი 2-ის მიმდებარედ
საკადასტრო კოდი 01.10.06.006.287

მრავალფუნქციური კომპლექსის კორექტირებული არქიტექტურული პროექტი

თანამდებობა	გვარი	ხელმოწ.	თარიღი
დირექტორი	მ. მარბიანი		
პროექტ.ავტორი	ს.ავალიანი	[signature]	
არქიტექტორი	ს.ავალიანი	[signature]	
შეასრულა			

LTD "G.M.S. group"

მასშტაბი	1:100
თარიღი	01.11.2022

სტადია	ფურცელი	ფურცლები
მ.პ.	ა-030	

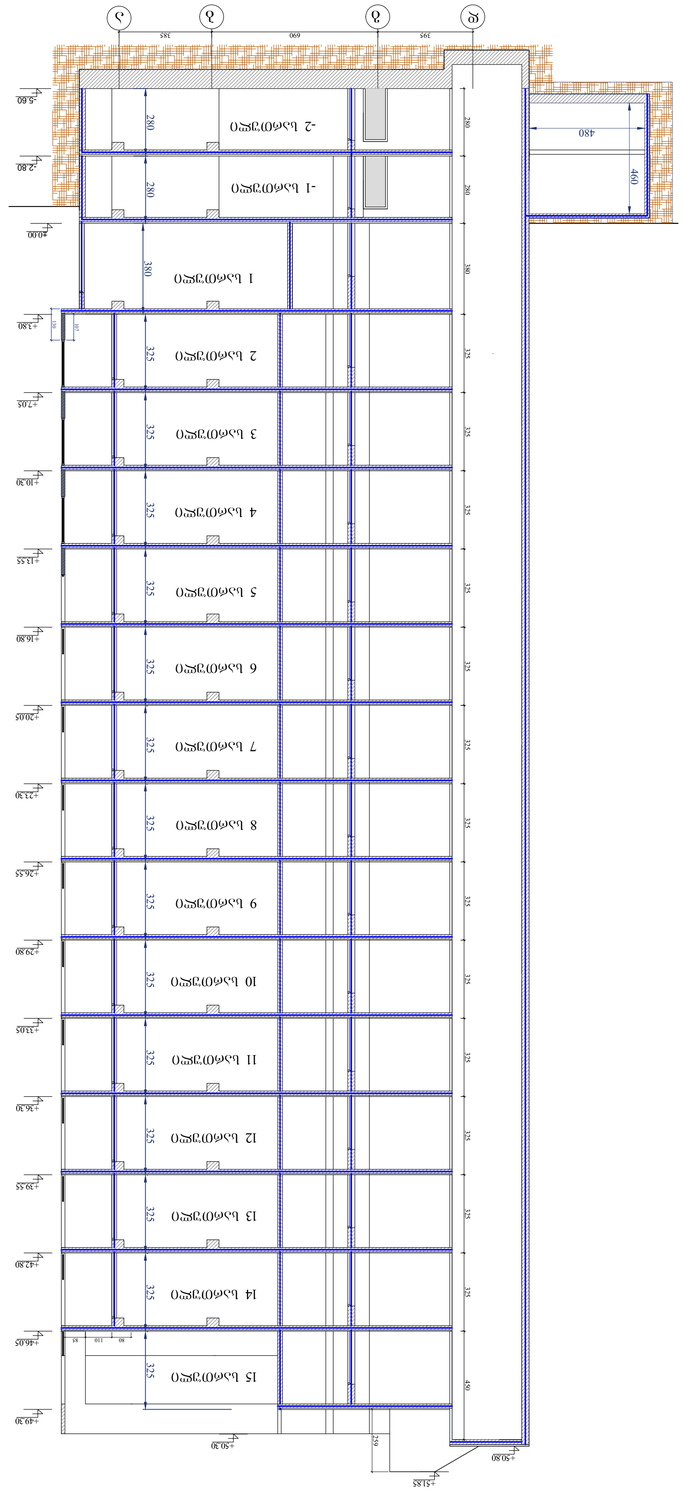



























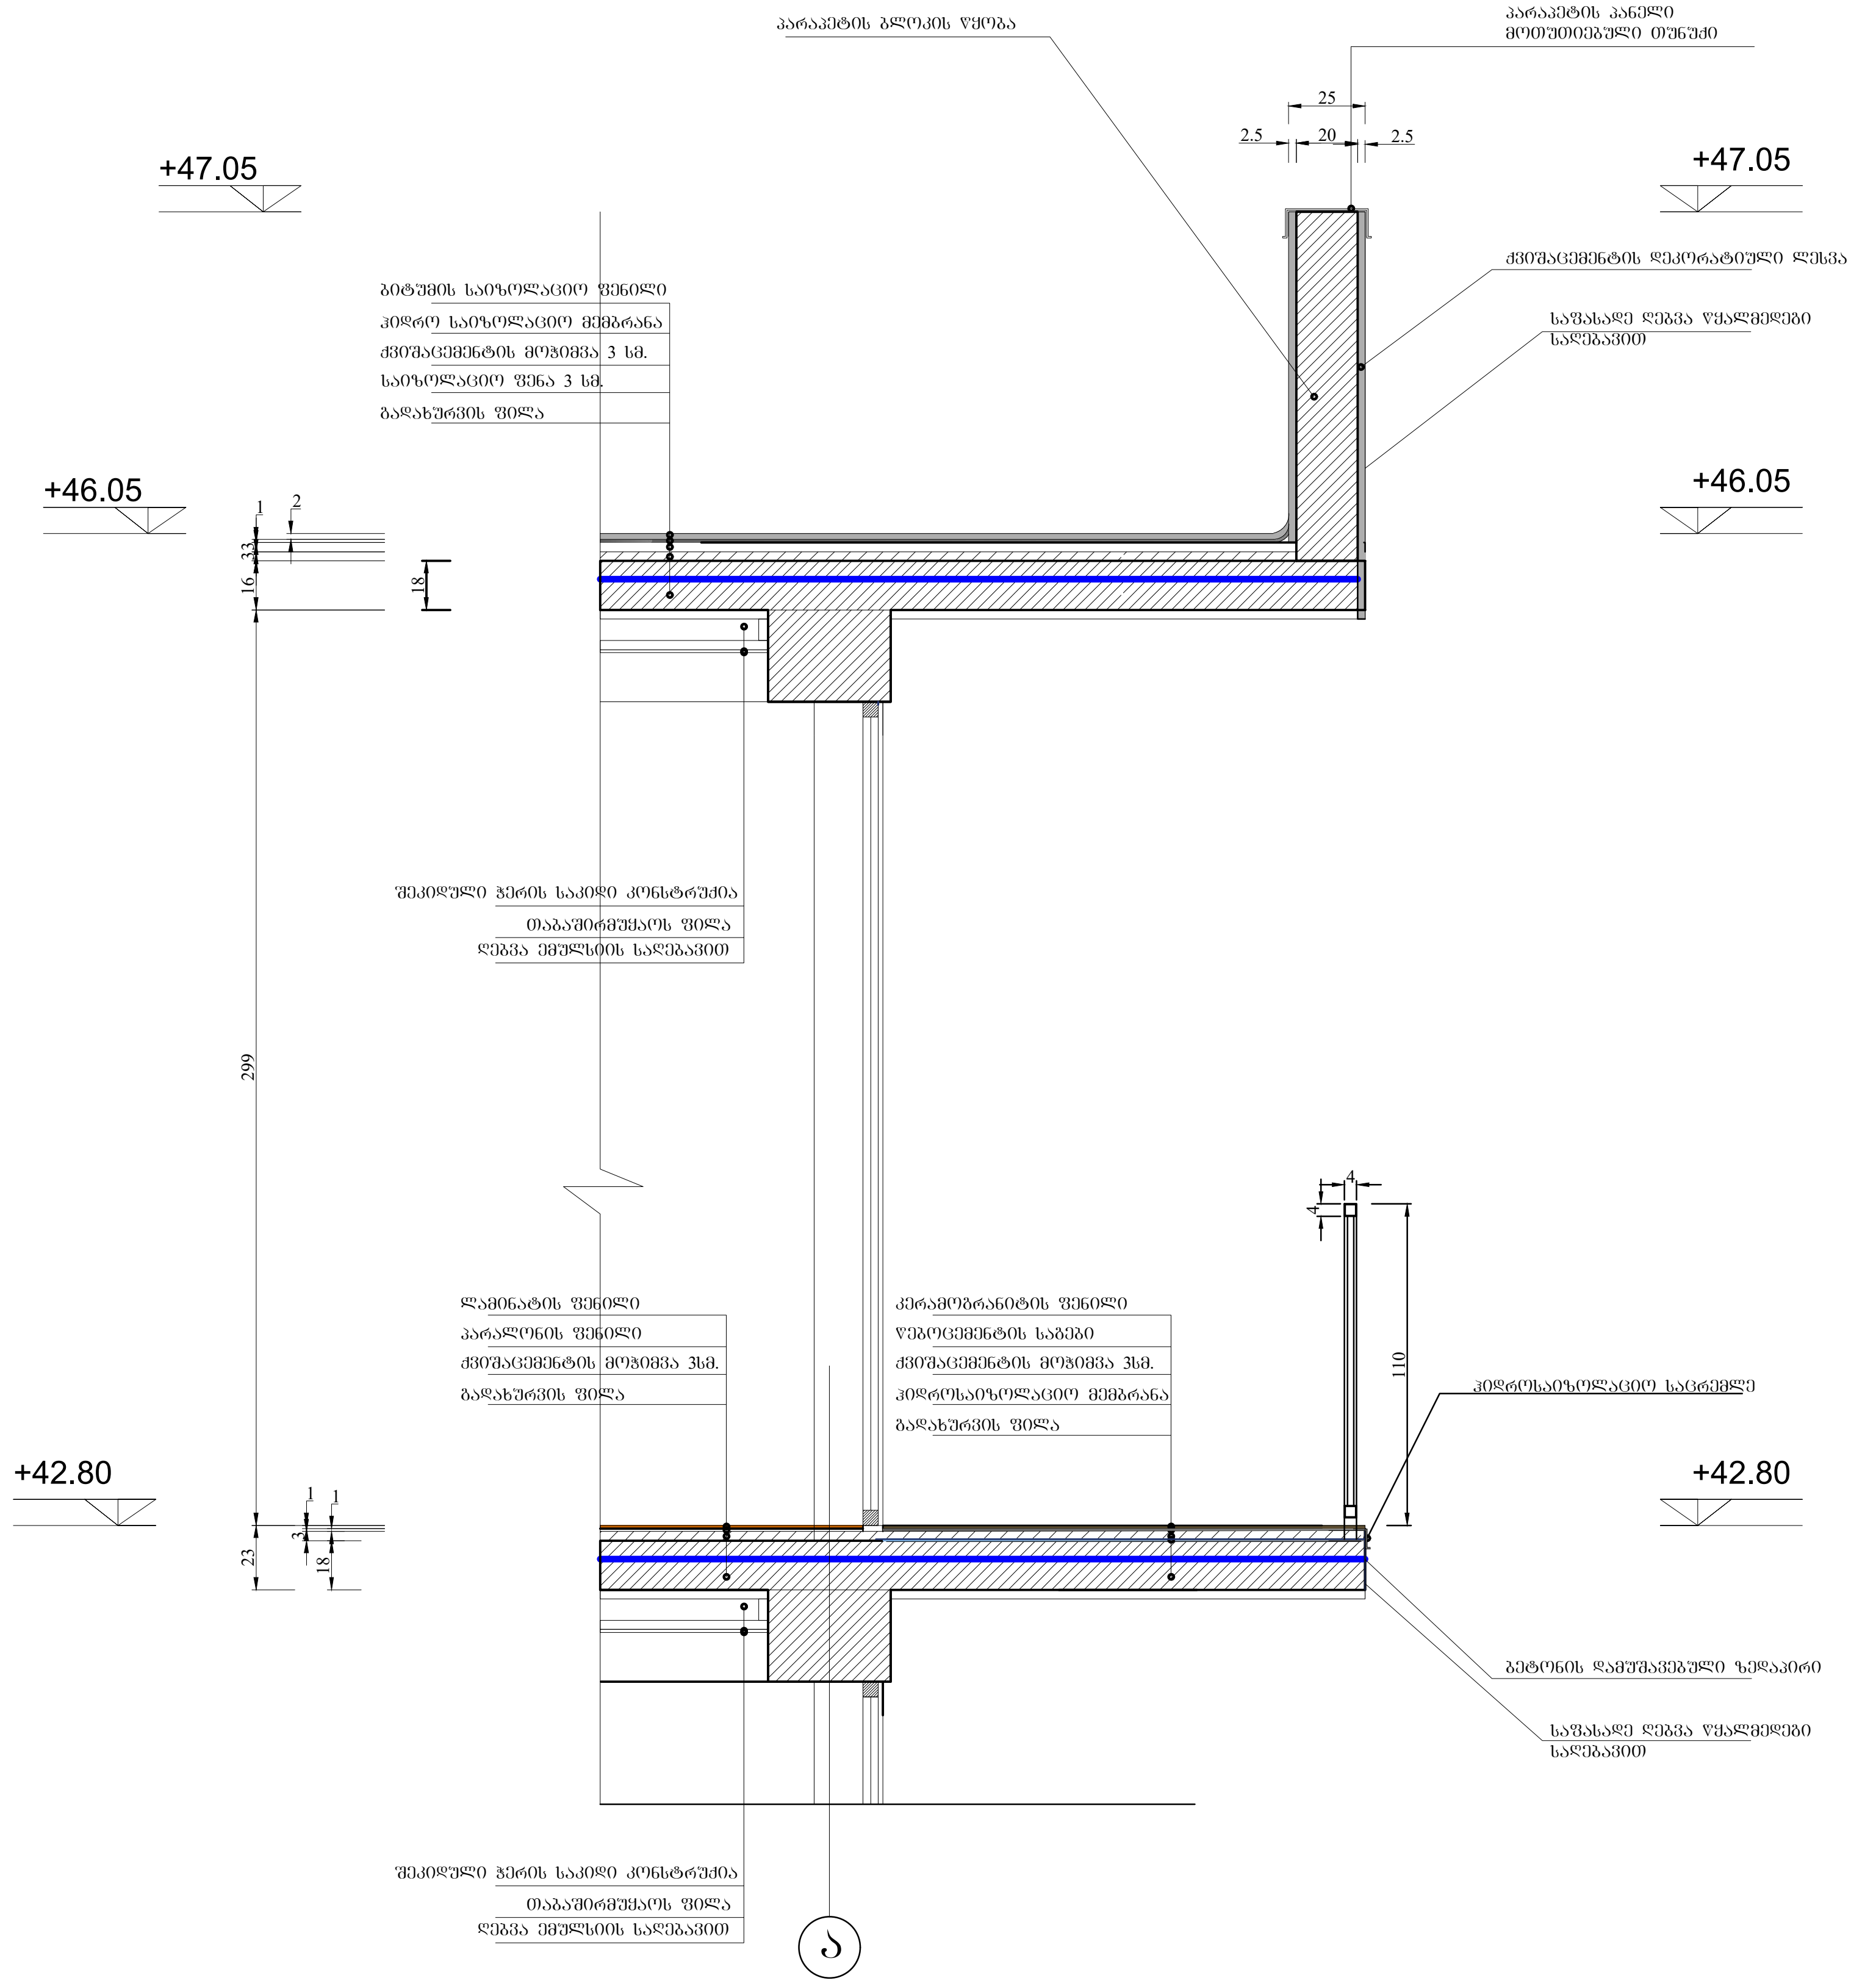

ფორმატი A3	დაკვეთა	ფაილის სახელი

დეტალები

ექსპლიკაცია

პირობითი აღნიშვნები

-2.80 არქიტექტურული ნიშნული

ნაკვეთის საზღვარი

შენიშვნები

1. ნახაზებზე ზომები მოცემულია სანტიმეტრებში
2. ვერტიკალური ნიშნულები მოცემულია მეტრებში

დამკვეთი - შპს გ.მ.ს. ჯგუფი

მის: ქ. თბილისი, დიმიტრი თავდადებულის ქუჩა კორპუსი 2-ის მიმდებარედ
საკადასტრო კოდი 01.10.06.006.287

მრავალფუნქციური კომპლექსის კორექტირებული არქიტექტურული პროექტი

თანამდებობა	გვარი	ხელმოწ.	თარიღი
დირექტორი	მ. მარბიანი		
პროექტ.ავტორი	ს.ავალიანი		
არქიტექტორი	ს.ავალიანი		
შეასრულა			

LTD "G.M.S. group"

მასშტაბი	1:100
თარიღი	01.11.2022

სტადია	ფურცელი	ფურცლები
მ.პ.	ა-036	

გზა-კიბის დეტალი

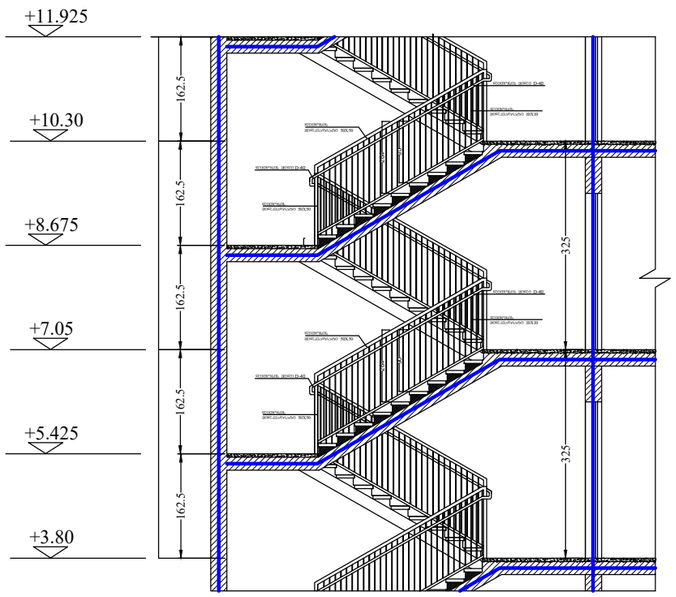

გზა-კიბის სახელური

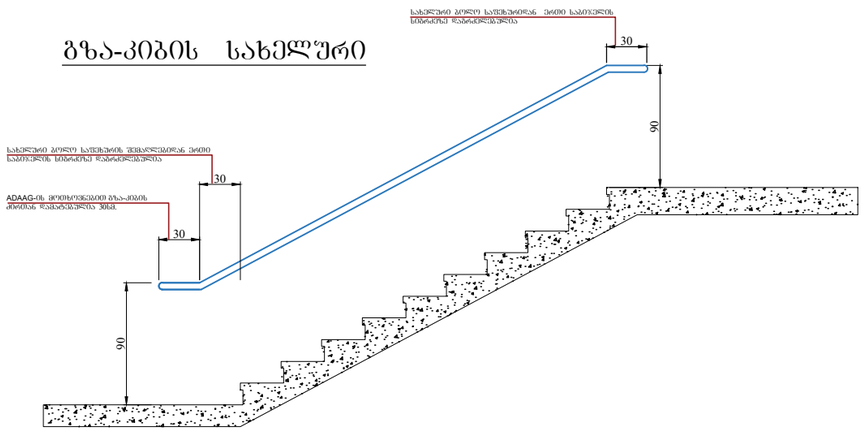

გეგმა +10.30 ნიშნულზე


1.65/20.9=8%

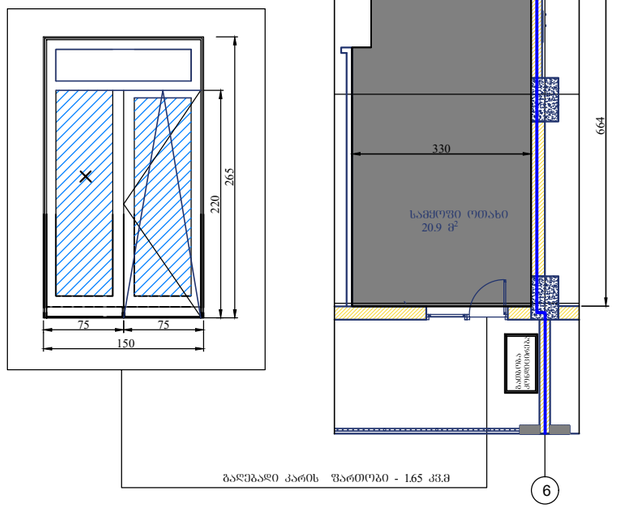

ფორმატი A3	დაკვეთა	ფაილის სახელი

დეტალები

ექსპლიკაცია

პროექტით აღნუშნულები

-2.80 არქიტექტურული ნიშნული

წითელი ნაკვეთის საზღვარი

შენიშვნები

1. ნახაზებზე ზომები მოცემულია სანტიმეტრებში
2. ვერტიკალური ნიშნულები მოცემულია მეტრებში

დამკვეთი - შპს გ.მ.ს. ჯგუფი

საკადასტრო კოდი 01.10.06.006.287

მრავალფუნქციური კომპლექსის კორექტირებული არქიტექტურული პროექტი

თანამდებობა	გვარი	ხელმოწ.	თარიღი
დირექტორი	მ. მარბიანი		
პროექტ.ავტორი	ს.ასანიანი		
არქიტექტორი	ს.ასანიანი		
შესრულა			

LTD "G.M.S. group"

მასშტაბი	1:100
თარიღი	01.11.2022

სტადია	ფურცელი	ფურცლები
მ.პ.	ა-035	

გზა-კიბე №1 მ 1:50

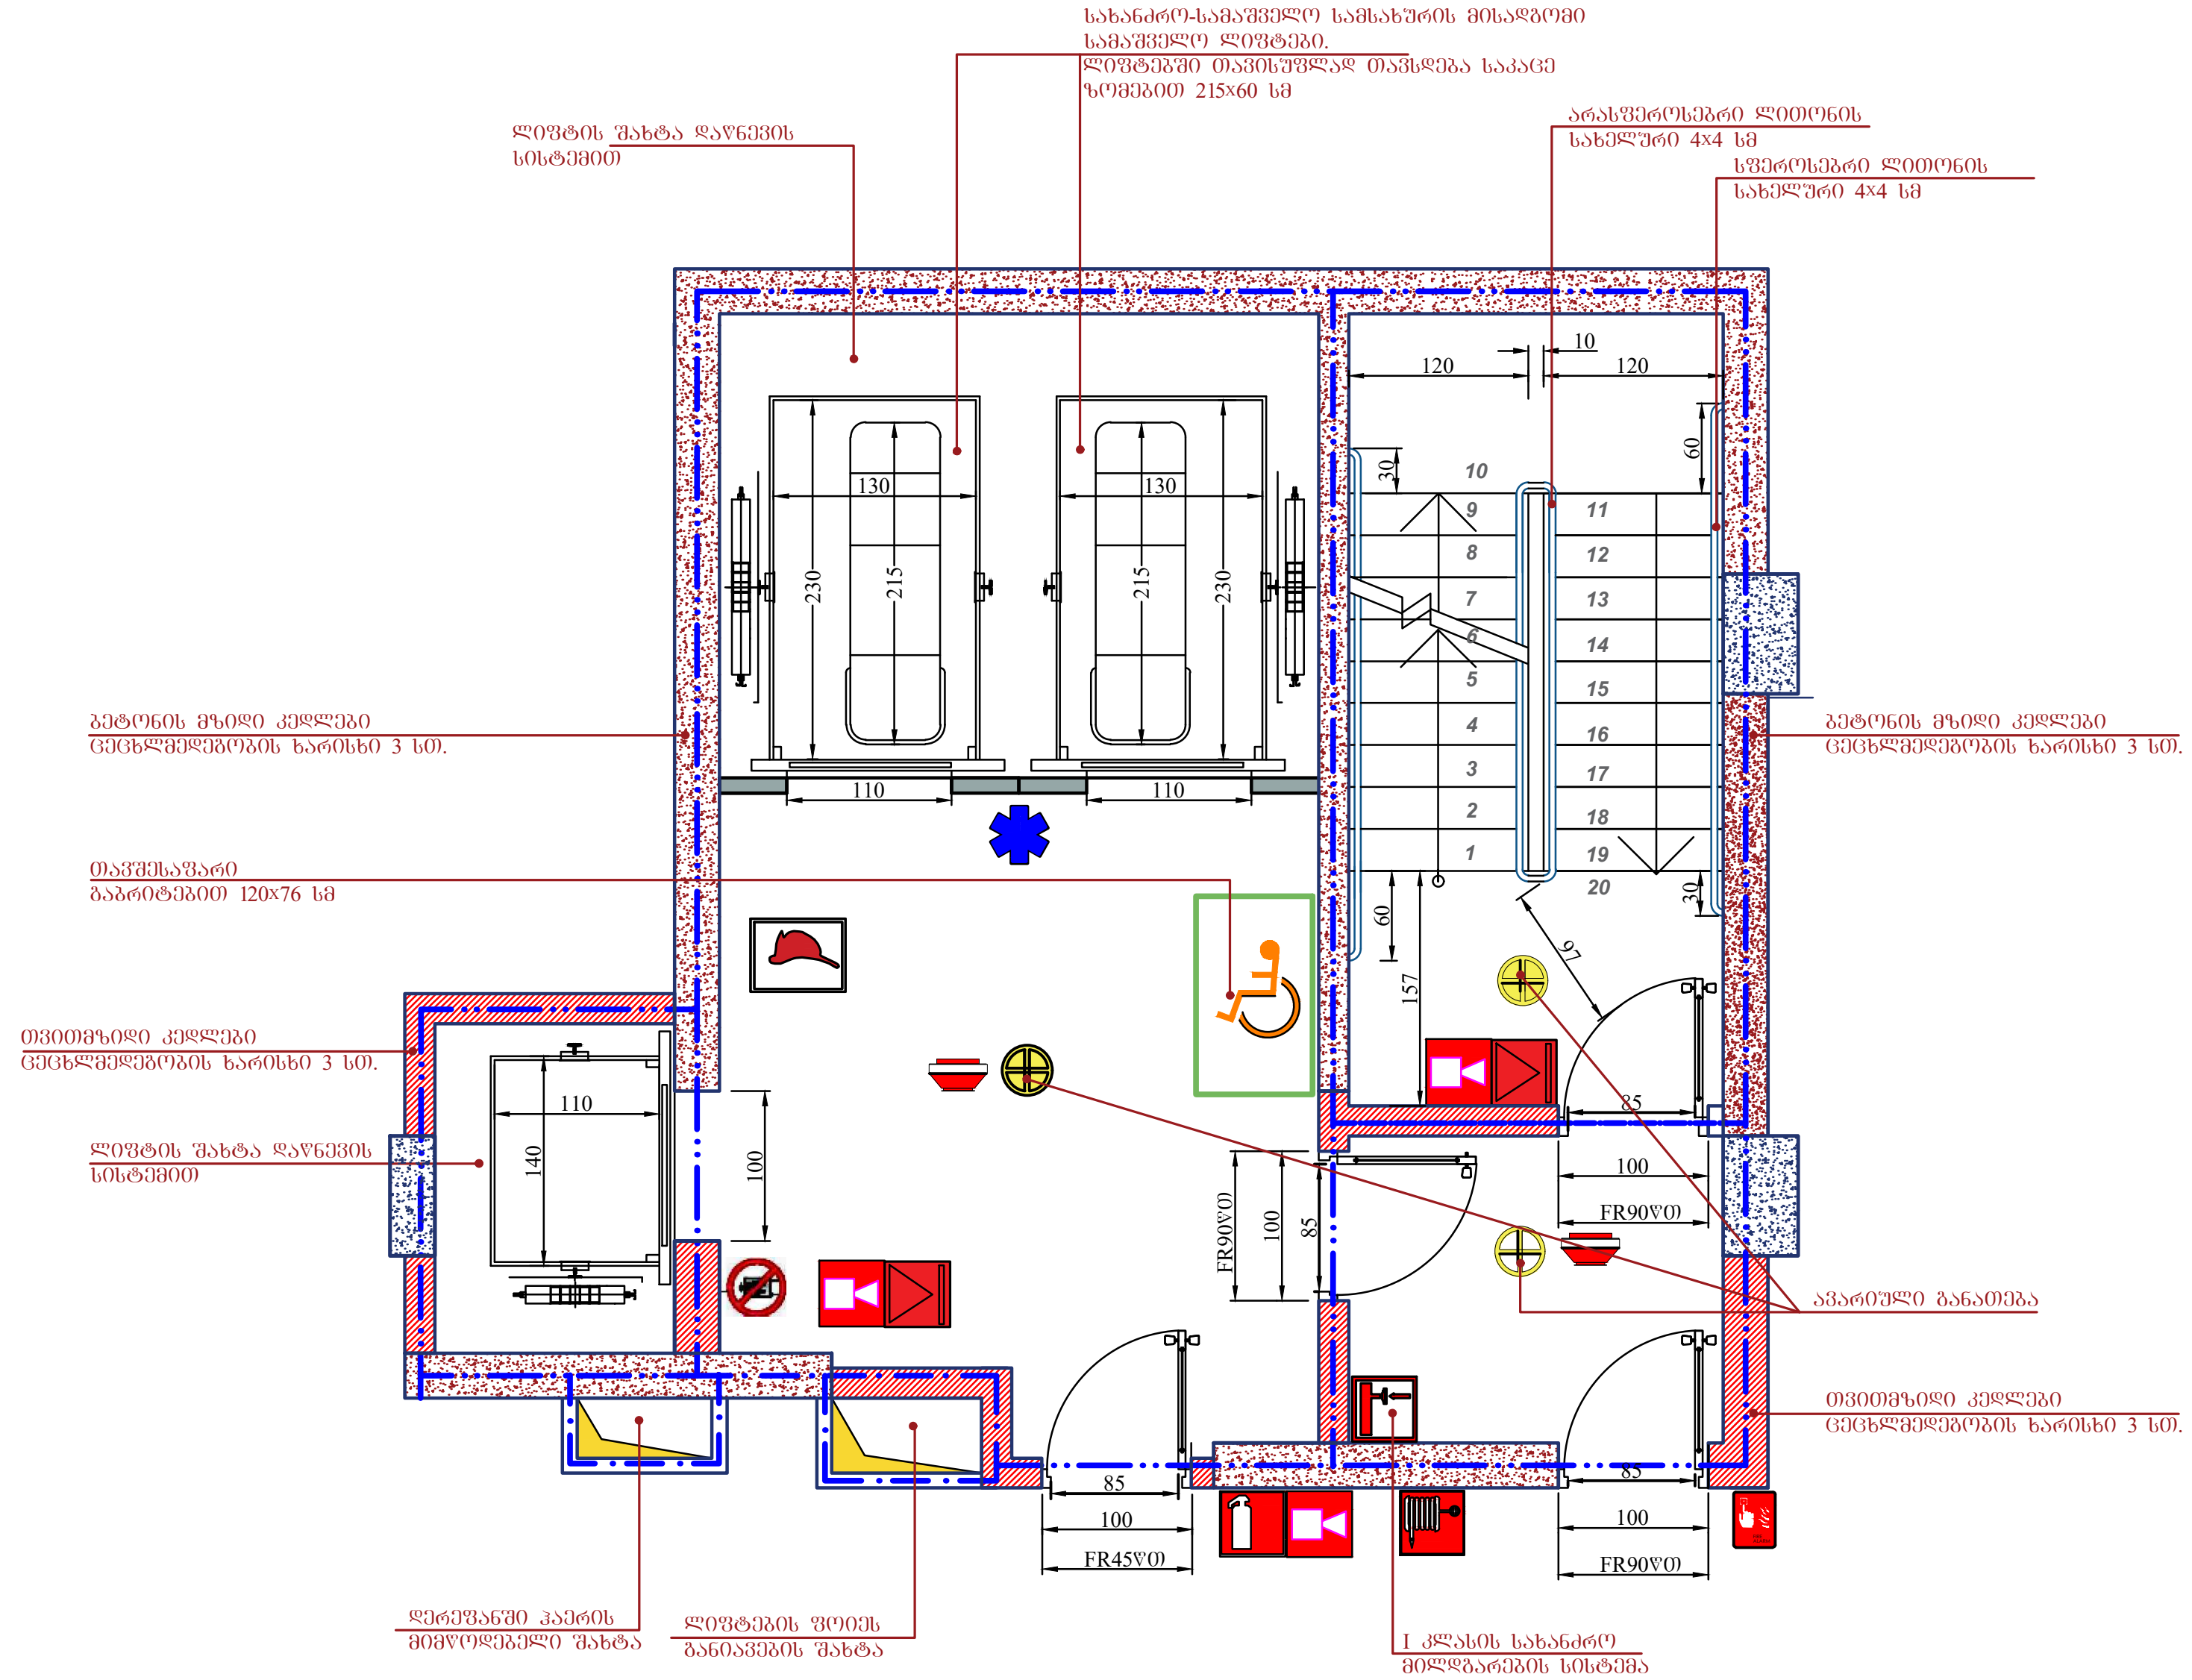

გზა-კიბე №2-ის ტექნიკური და გეომეტრიული პარამეტრები, მასალა და ცეცხლმედეგობის ხარისხი გზა-კიბე №1-ის ანალოგიურია

მოაჯირისა და საფეხურის დეტალი მ 1:25

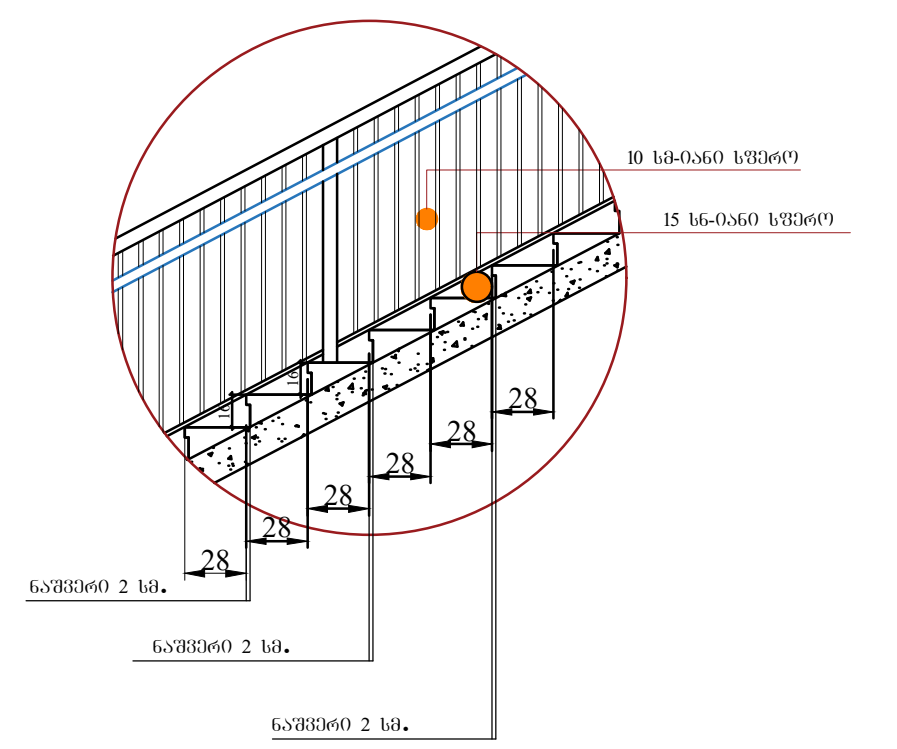

სახელურის დეტალი მ 1:25

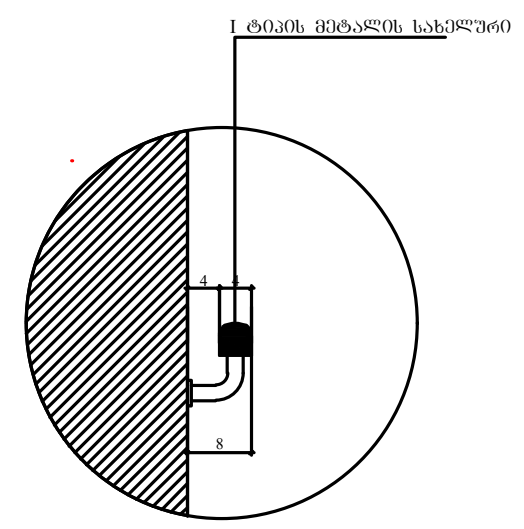

ფორმატი A3	დაკვეთა	ფაილის სახელი

გზა-კიბე №1

ექსპლიკაცია

პირობითი აღნიშვნები

- 16.20 — არქიტექტურული ნიშნული
- ნაკვეთის საზღვარი

შენიშვნები

1. ნახაზებზე ზომები მოცემულია სანტიმეტრებში
2. ვერტიკალური ნიშნულები მოცემულია მეტრებში

დამკვეთი - შპს გ.მ.ს. ჯგუფი

მის: ქ. თბილისი, დიმიტრი თავდადებულის ქუჩა კორპუსი 2-ის მიმდებარედ
საკადასტრო კოდი 01.10.06.006.287

მრავალფუნქციური კომპლექსის კორექტირებული არქიტექტურული პროექტი

თანამდებობა	გვარი	ხელმოწ.	თარიღი
დირექტორი	მ. მარგიანი		
პროექტ.ავტორი	ს.ავალიანი		
არქიტექტორი	ს.ავალიანი		
შეასრულა			

LTD "G.M.S. group"

მასშტაბი	1:100
თარიღი	01.11.2022

სტადია	ფურცელი	ფურცლები
მ.პ.	ა-034	

პანდუსის გეგმა

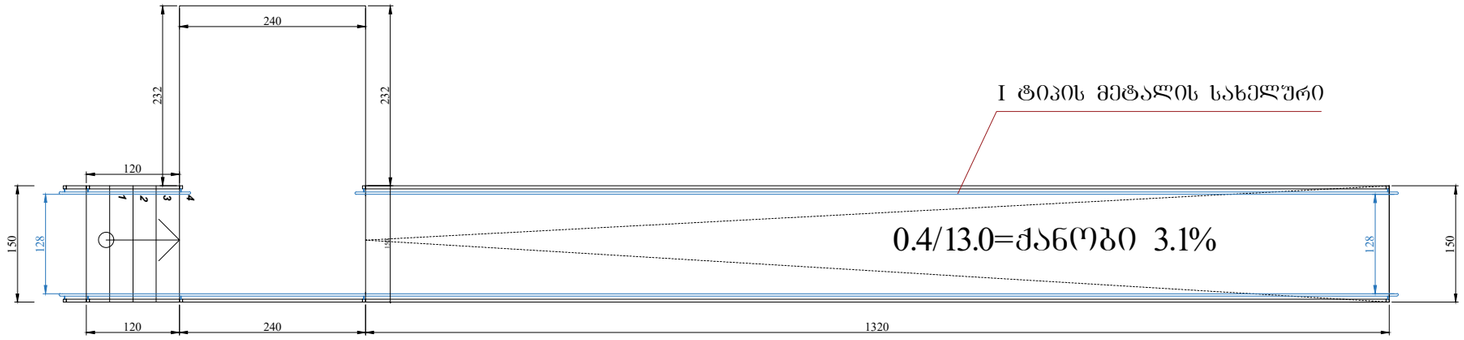

პანდუსის ფასადი

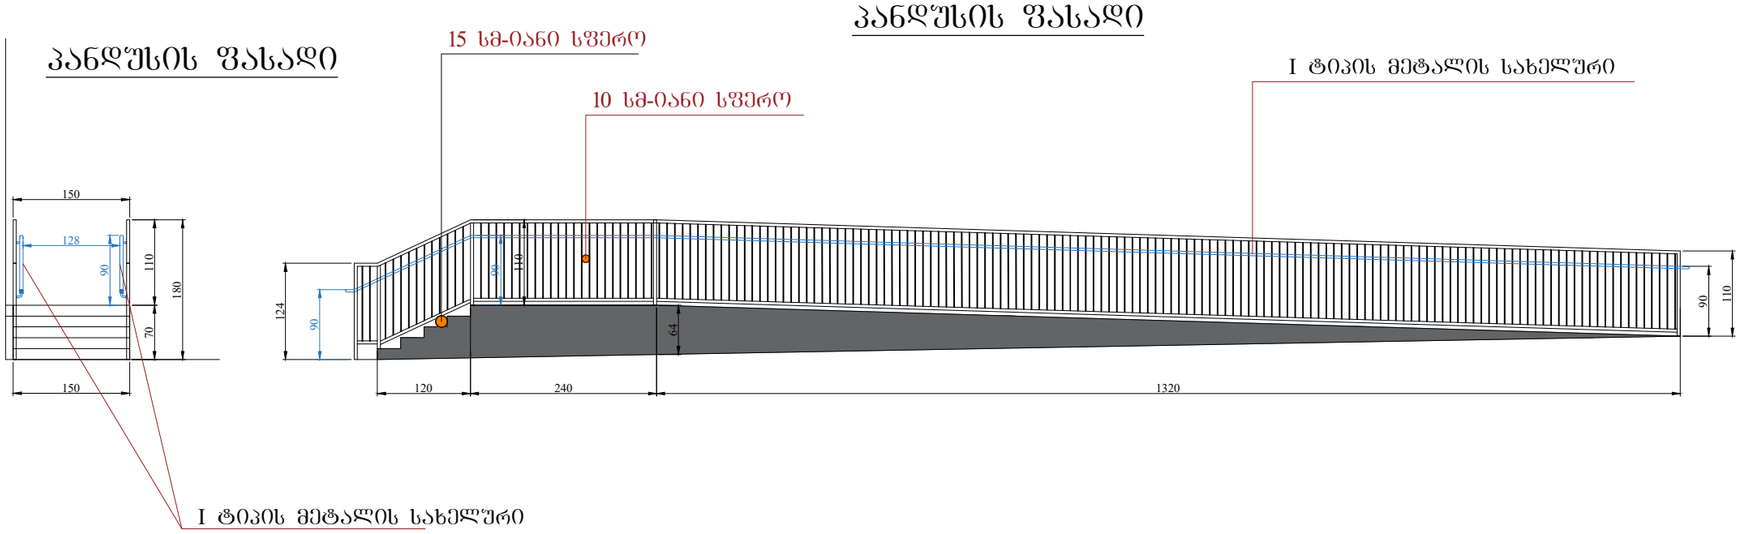

პანდუსის ფასადი

I ტიპის მეტალის სახელური

ფორმატი A3	დაკვეთა	ფაილის სახელი

პანდუსი

ექსპლიკაცია

პირობითი აღნიშვნები

16.20 არქიტექტურული ნიშნული

ნაკვეთის საზღვარი

შენიშვნები

1. ნახაზებზე ზომები მოცემულია სანტიმეტრებში
2. ვერტიკალური ნიშნულები მოცემულია მეტრებში

დამკვეთი - შპს გ.მ.ს. ჯგუფი

მის: ქ. თბილისი, დიმიტრი თავდადებულის ქუჩა კორპუსი 2-ის მიმდებარედ
საკადასტრო კოდი 01.10.06.006.287

მრავალფუნქციური კომპლექსის კორექტირებული არქიტექტურული პროექტი

თანამდებობა	გვარი	ხელმოწ.	თარიღი
დირექტორი	გ. მარგიანი		
პროექტანტორი	ს.ავალიანი		
არქიტექტორი	ს.ავალიანი		
შესრულა			

LTD "G.M.S. group"

მასშტაბი	1:100
თარიღი	01.11.2022

სტადია	ფურცელი	ფურცლები
მ.პ.	ა-035	