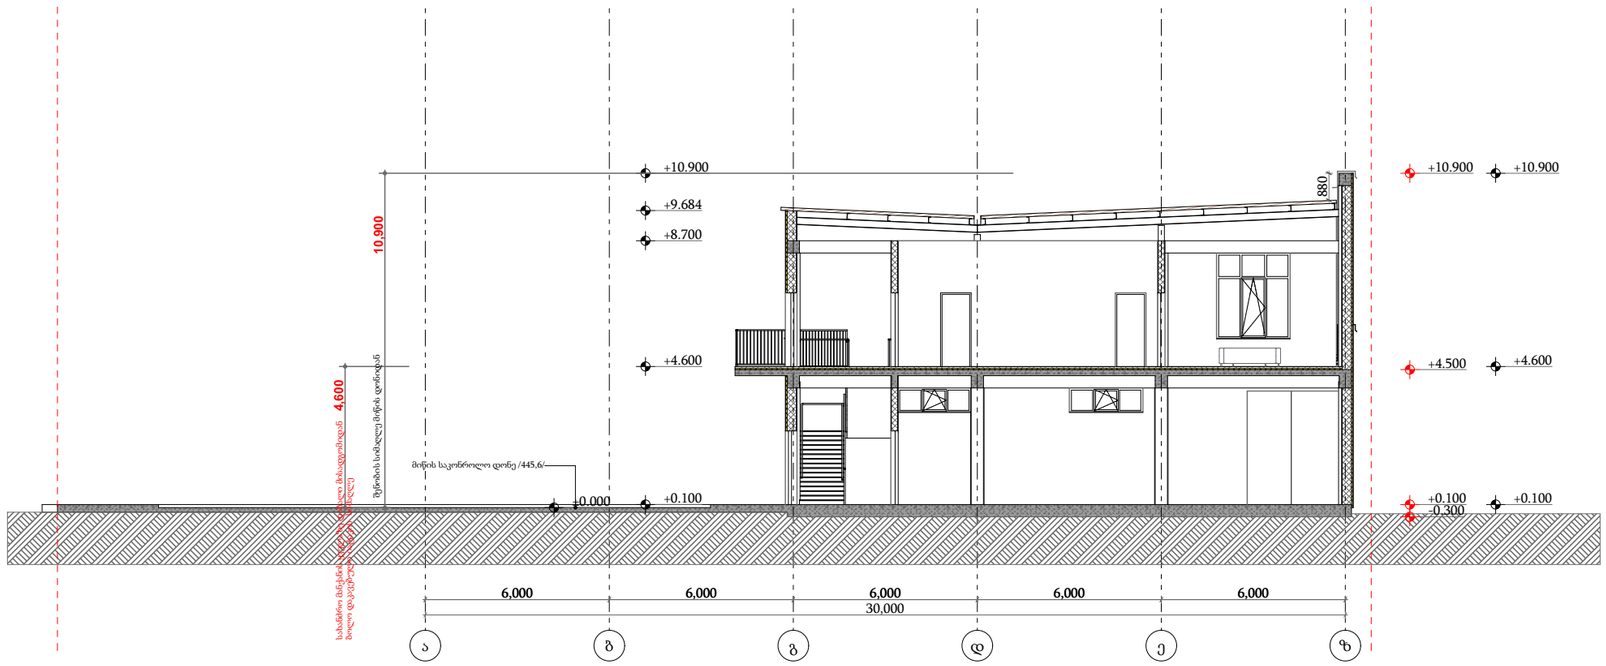


პირობითი ნიშნები

მიწის ნაკვეთის საზღვარი

ბეტონი

ბლოკი

+0.100 მოპირკეთებული ზედაპირის ნიშნული

+0.000 სტრუქტურული ზედაპირის ნიშნული

შენიშვნა: ლითონის მზიდი კონსტრუქციების ხანძარმედეგობა 1 სთ


0,000=445.6

TSOMAIA ARCHITECTS

დამკვეთი	შ.პ.ს. "იფქლი"
მისამართი	ქ. თბილისი პოლიციის ქ. №9
პროექტის სახელი	ჯურ-ფუნთუშეულის ქარხანა

მასშტაბი	ნახაზის დასახელება	
1:200	ჭრილები ჭრილი 1-1	
სტადია	ფურცლის №	ფურცლები
მ.პ.	**A.01.4.1**	**62**

შემსრულებელი	შ.პ.ს. "ჰელიქსი" 404855992	
თანამდებობა	გვარი	ხელმოწერა
დირექტორი	ვ. ცომაია	
მთ.არქიტექტორი	ვ. ცომაია	

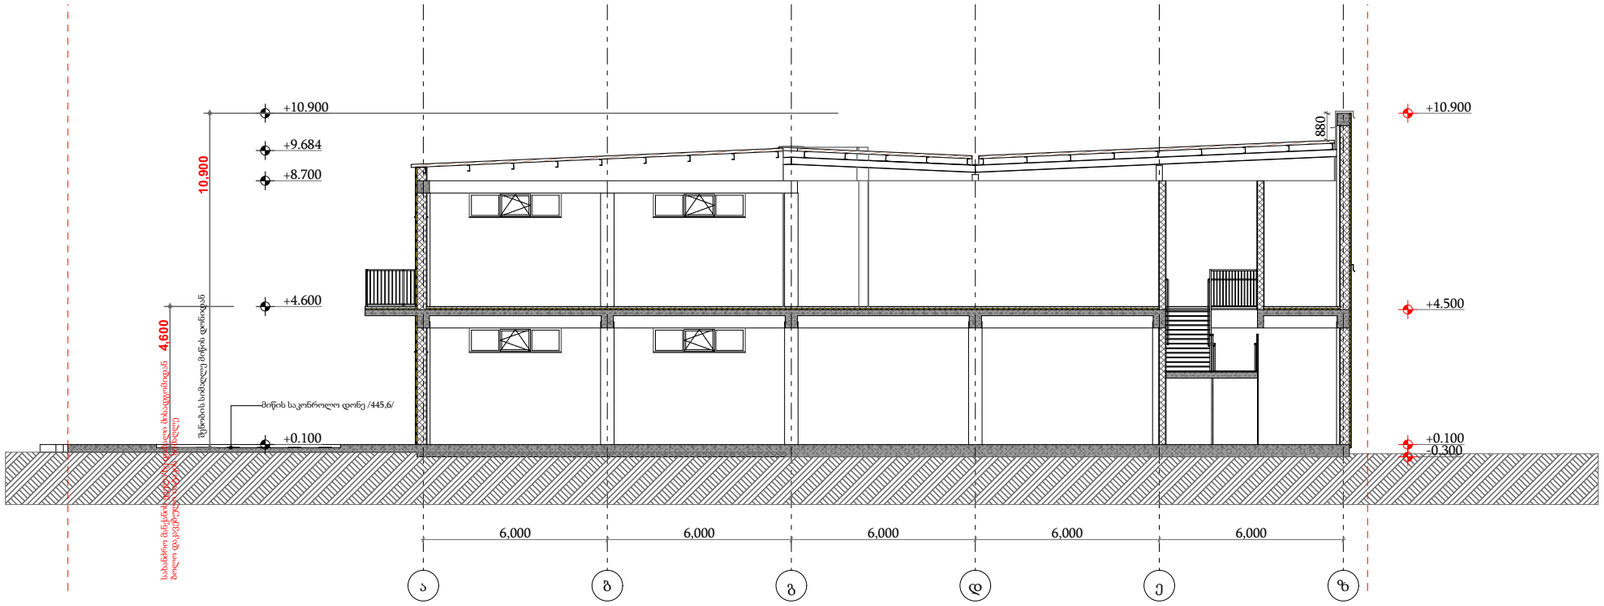

პირობითი ნიშნები

მიწის ნაკვეთის საზღვარი

ბეტონი

ბლოკი

+0.100 მოპირკეთებული ზედაპირის ნიშნული

+0.000 სტრუქტურული ზედაპირის ნიშნული

შენიშვნა: ლითონის მზიდი კონსტრუქციების ხანძარმედეგობა 1 სთ


0,000=445.6

TSOMAIA ARCHITECTS

დამკვეთი	შ.პ.ს. "იფქლი"
მისამართი	ქ. თბილისი პოლიციის ქ. №9
პროექტის სახელი	
პურ-ფუნთუშეულის ქარხანა	

მასშტაბი	ნახაზის დასახელება	
1:200	ჭრილები ჭრილი 2-2	
სტადია	ფურცლის №	ფურცლები
მ.პ.	**A.01.4.2**	**62**

შემსრულებელი	შ.პ.ს. "ჰელიქსი" 404855992	
თანამდებობა	გვარი	ხელმოწერა
დირექტორი	ვ. ცომაია	
მთ.არქიტექტორი	ვ. ცომაია	

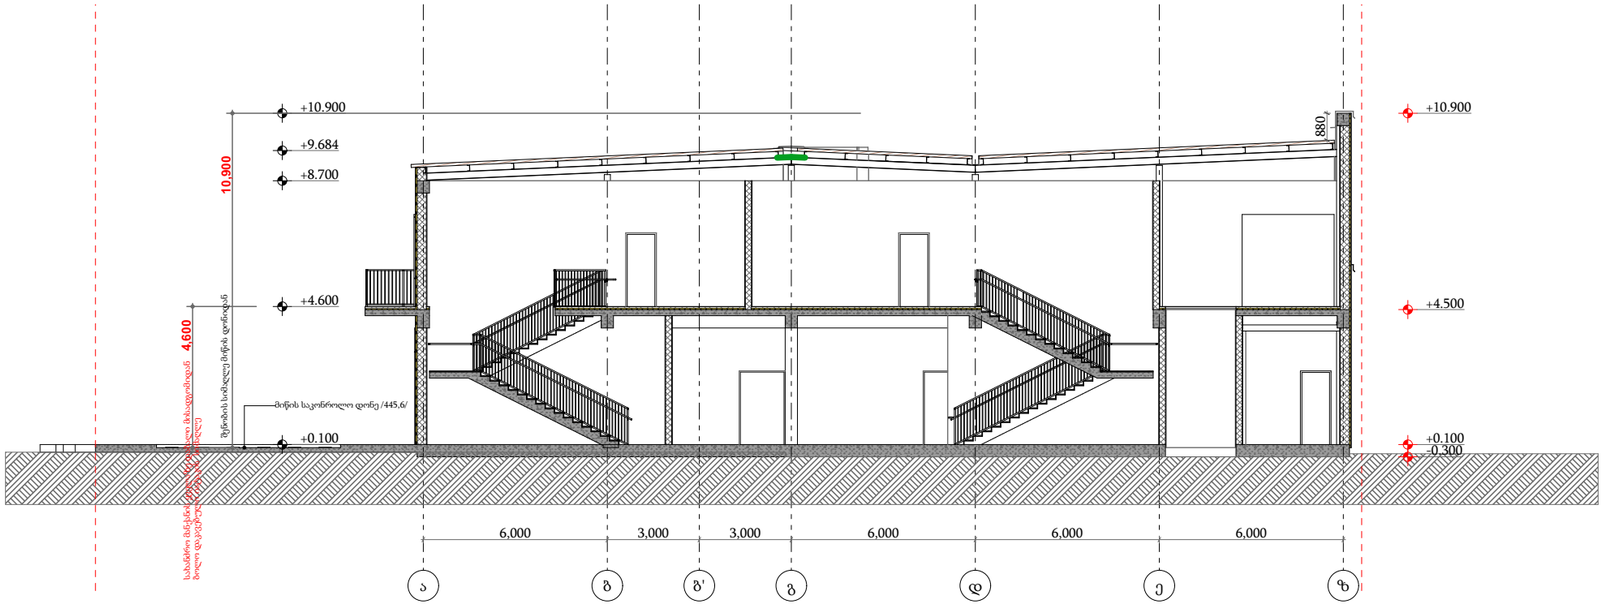

პირობითი ნიშნები

მიწის ნაკვეთის საზღვარი

ბეტონი

ბლოკი

+0.100 მოპირკეთებული ზედაპირის ნიშნული

+0.000 სტრუქტურული ზედაპირის ნიშნული

შენიშვნა: ლითონის მზიდი კონსტრუქციების ხანძარმედეგობა 1 სთ


0,000=445.6

TSOMAIA ARCHITECTS

დამკვეთი	შ.პ.ს. "იფქლი"
მისამართი	ქ. თბილისი პოლიციის ქ. №9
პროექტის სახელი	
პურ-ფუნთუშეულის ქარხანა	

მასშტაბი	ნახაზის დასახელება	
1:200	ჭრილები ჭრილი 3-3	
სტადია	ფურცლის №	ფურცლები
მ.პ.	**A.01.4.3**	**62**

შემსრულებელი	შ.პ.ს. "ჰელიქსი" 404855992	
თანამდებობა	გვარი	ხელმოწერა
დირექტორი	ვ. ცომაია	
მთ.არქიტექტორი	ვ. ცომაია	

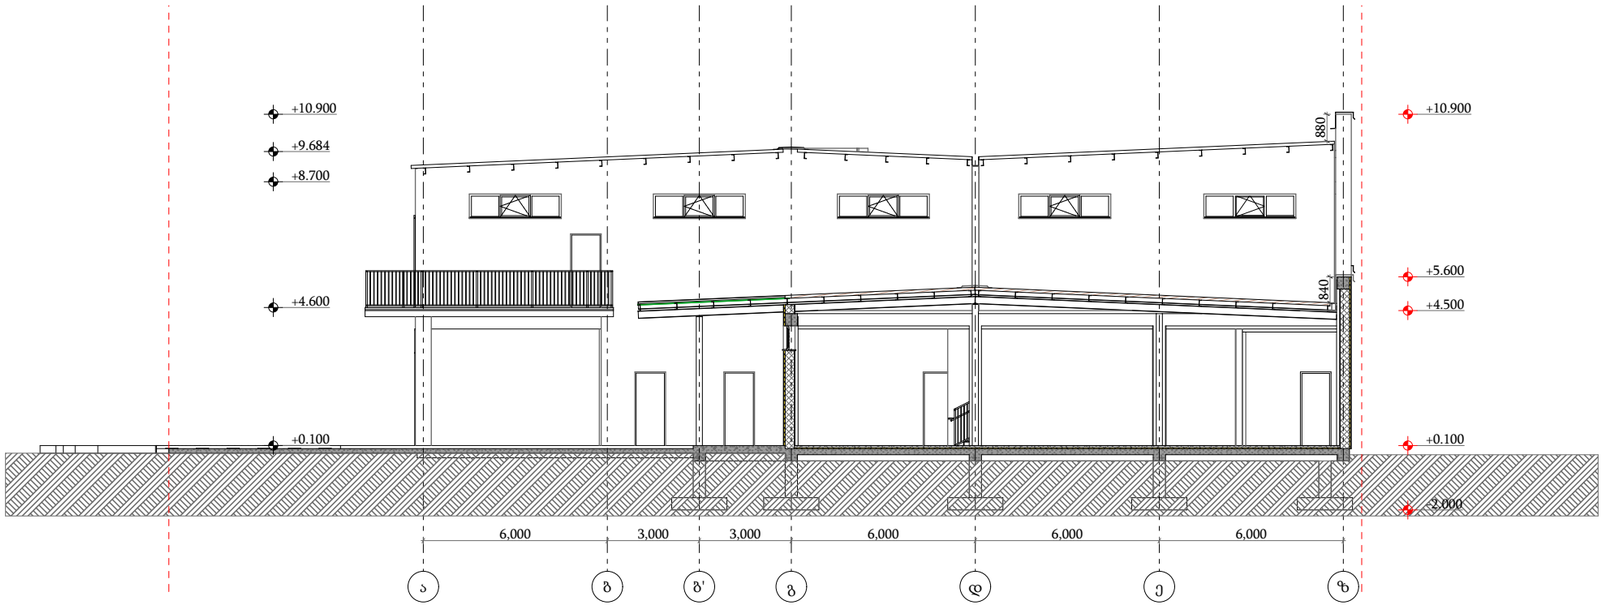

პირობითი ნიშნები

მიწის ნაკვეთის საზღვარი

ბეტონი

ბლოკი

+0.100 მოპირკეთებული ზედაპირის ნიშნული

+0.000 სტრუქტურული ზედაპირის ნიშნული

შენიშვნა: ლითონის მზიდი კონსტრუქციების ხანძარმედეგობა 1 სთ


0,000=445.6

TSOMAIA ARCHITECTS

დამკვეთი	შ.პ.ს. "იფქლი"
მისამართი	ქ. თბილისი პოლიციის ქ. №9
პროექტის სახელი	
პურ-ფუნთუშეულის ქარხანა	

მასშტაბი	ნახაზის დასახელება	
1:200	ჭრილები ჭრილი 4-4	
სტადია	ფურცლის №	ფურცლები
მ.პ.	**A.01.4.4**	**62**

შემსრულებელი	შ.პ.ს. "ჰელიქსი" 404855992	
თანამდებობა	გვარი	ხელმოწერა
დირექტორი	ვ. ცომაია	
მთ.არქიტექტორი	ვ. ცომაია	

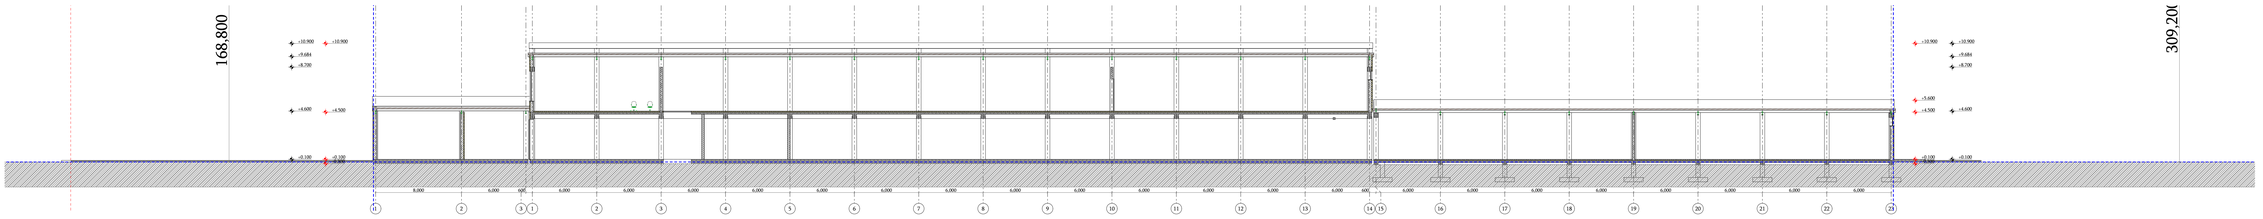

შენიშვნა: ღიობის მზიდი კონსტრუქციების ხანძარმედეგობა 1 სთ

პირობითი ნიშნები

მიწის ნაკვეთის საზღვარი






0,000=445.7

0,000=445.6

			შ.პ.	A.01.4-5	62			

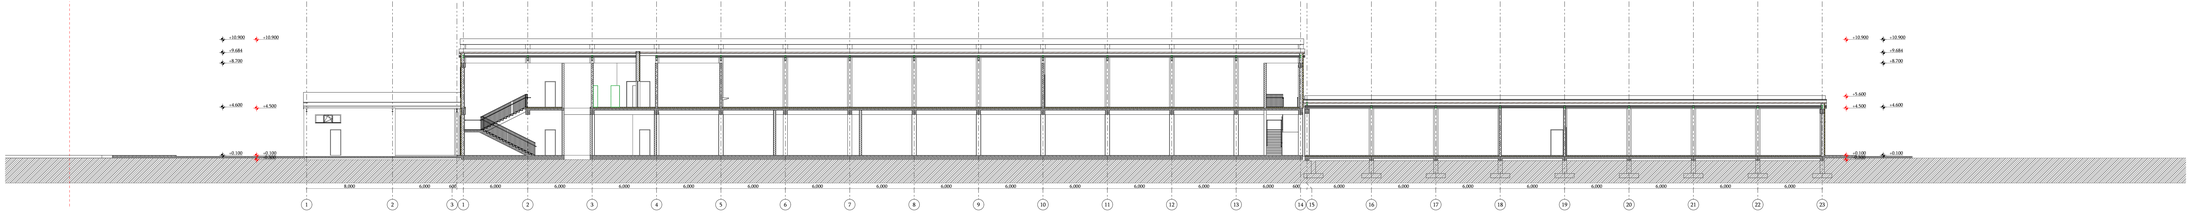

შენიშვნა: ღიობის მზიდი კონსტრუქციების ხანძარმედეგობა 1 სთ

პირობითი ნიშნები

მიწის ნაკვეთის საზღვარი

ბეტონი

ბლოკი


+0.100 მიპირკეთებული ზედაპირის ნიშნული

±0.000 სტრუქტურული ზედაპირის ნიშნული

0,000=445.7

0,000=445.6

			მ.პ. A.01.4.6	62	

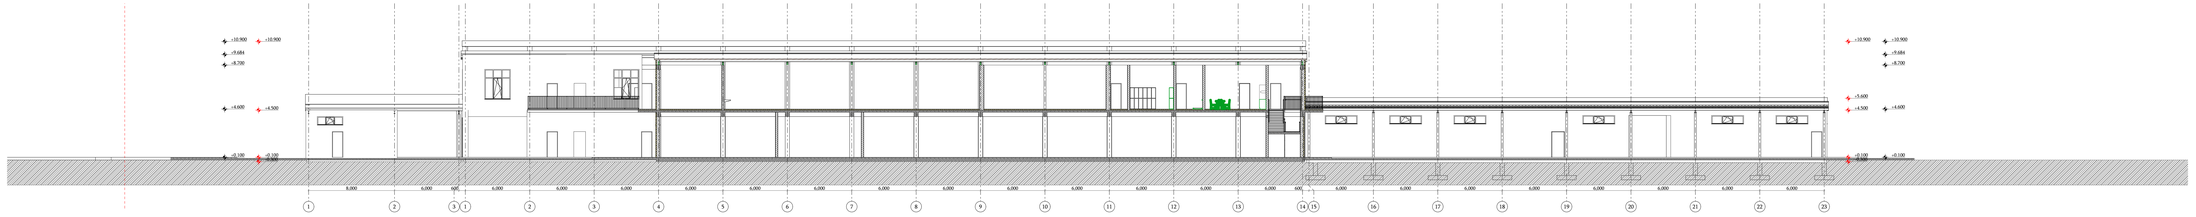

შენიშვნა: ღიობის მზიდი კონსტრუქციების ხანძარმედეგობა 1 სთ

პირობითი ნიშნები

მიწის ნაკვეთის საზღვარი

ბეტონი

ბლოკი

+0.100 მიპროექტებული ზედაპირის ნიშნული

±0.000 სტრუქტურული ზედაპირის ნიშნული

0,000=445.7

0,000=445.6



