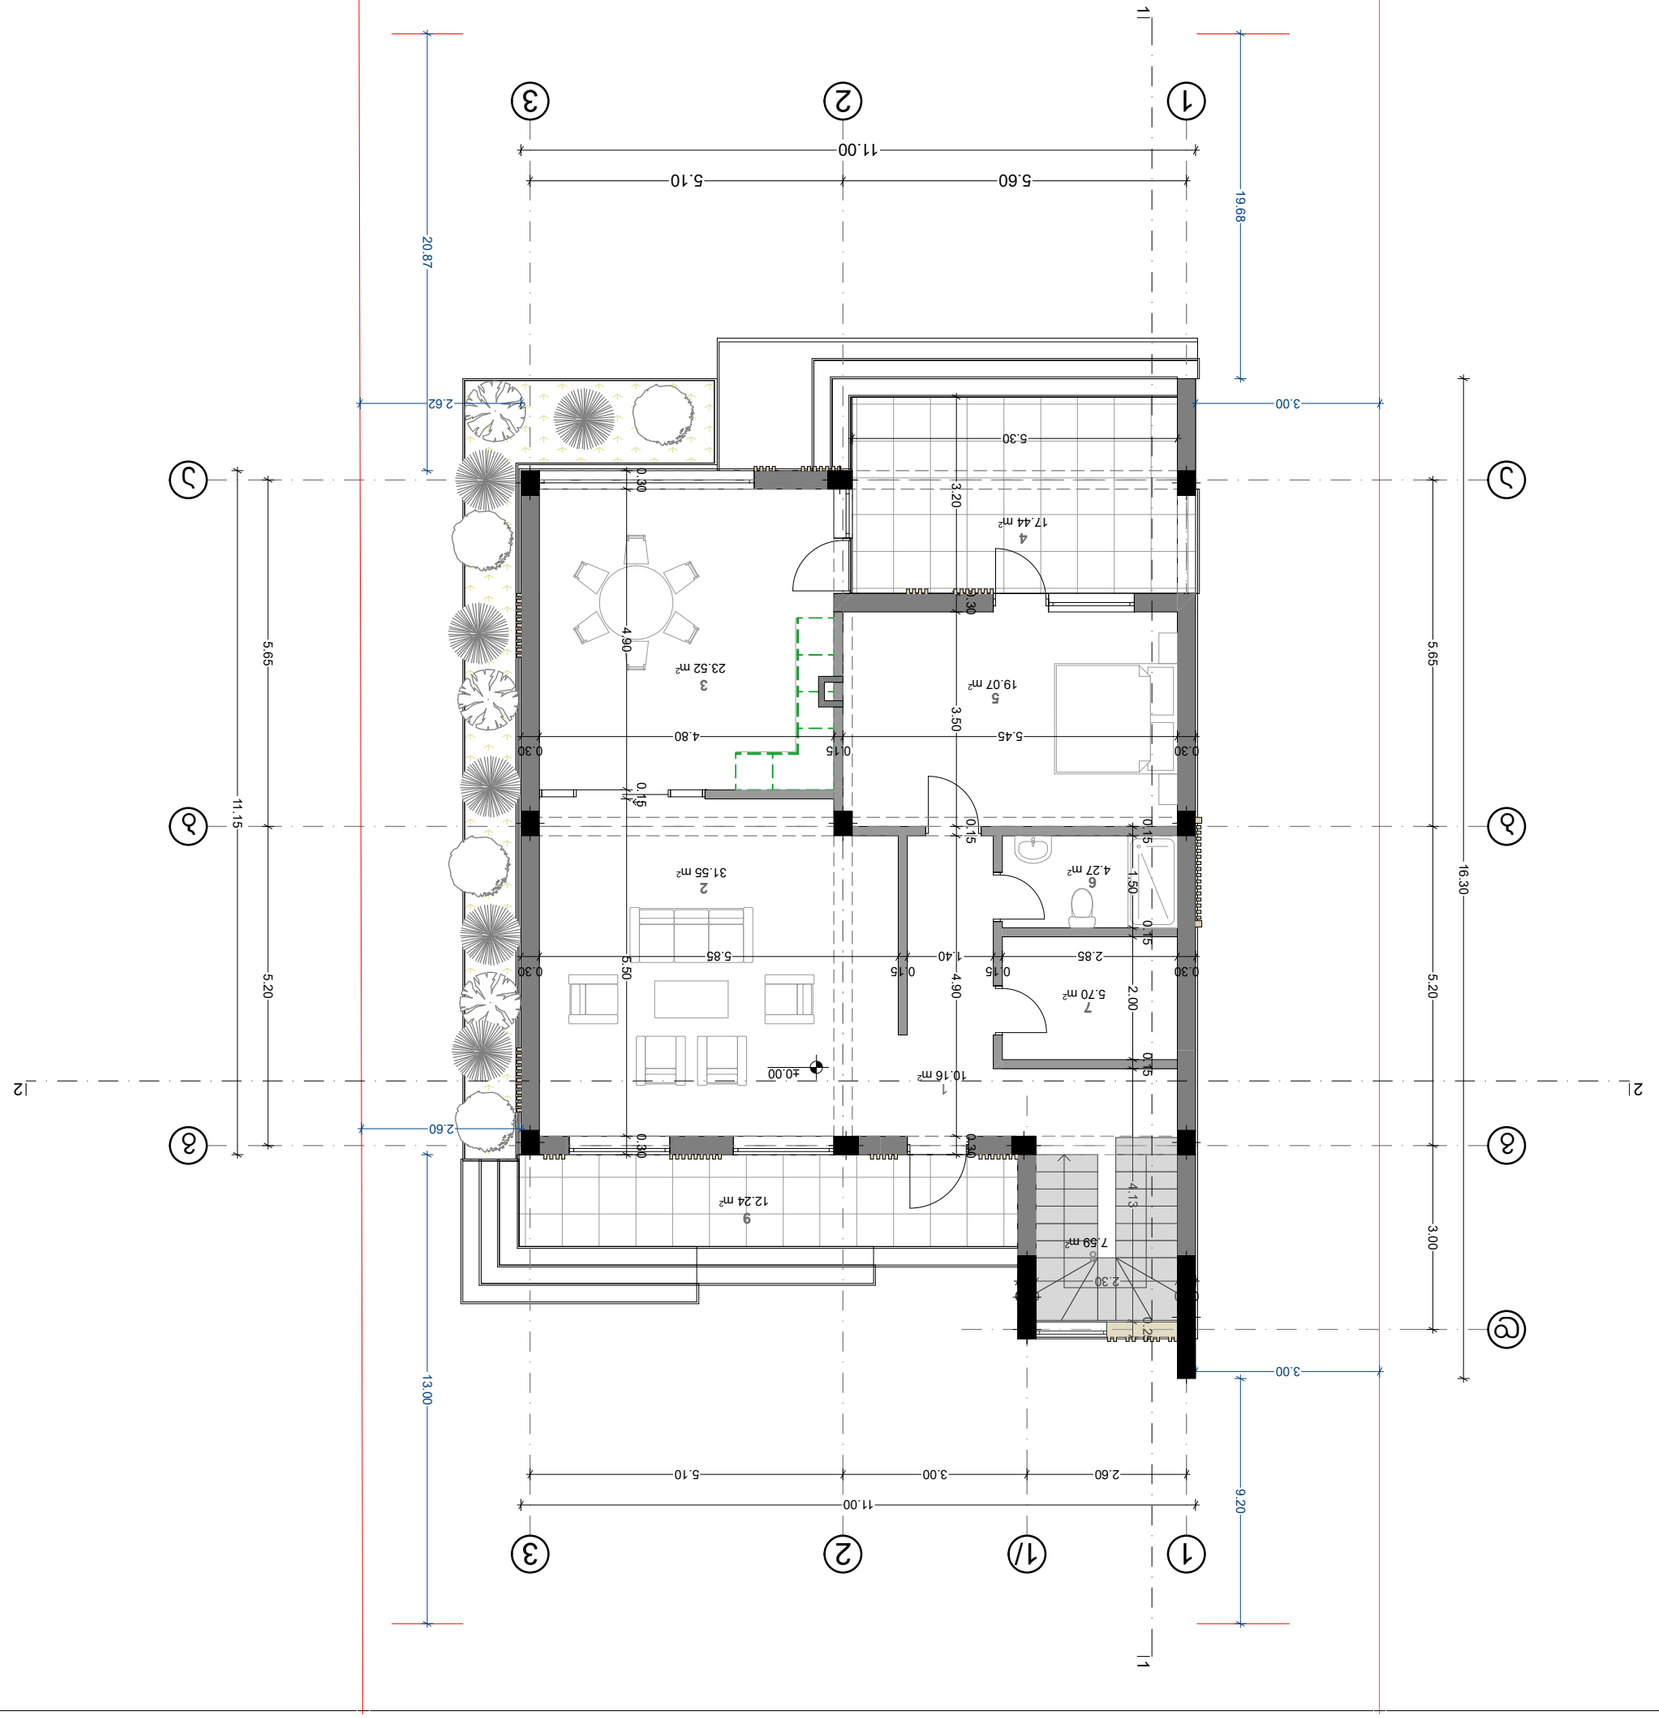

ფურნიტურის ჯამური ნუსხა	LGND
ტიპიური სართულის გეგმა	A-3
პროექტის N	პროექტის N

ტერიტორიის ათვისების ინდექსი		
ნაგებობის ფართობი		
მიწის ნაკვეთის ფართობი		
მშენებლობის ეტაპი		
ავტორი		
ადგილმდებარეობა	ქალაქი თბილისი, ისნის რაიონი	
დამკვეთი		
ნახაზის დასახელება		
ტიპიური სართულის გეგმა		
ნახაზის N	30/06/2023	
ნახაზის ტიპი	პროექტის ეტაპი	
ნახაზის ცვლილებების ჩამონათვალი		
N	ცვლილების თარიღი	ხელმოწერა
1		
2		
3		
4		
5		
6		

1. ვოლი - 10.16 მ²
2. სააბაზანო ოთახი -31.55 მ²
3. სააქტიორო ოთახი - 23.52 მ²
4. ტერასა - 17.44 მ²
5. საძინებელი ოთახი - 19.07 მ²
6. სველი წერტილი - 4.27 მ²
7. ტუალეტი სველი წერტილი - 5.70 მ²
8. კიბის უჯრედი - 7.59 მ²
9. ტერასა - 12.24 მ²

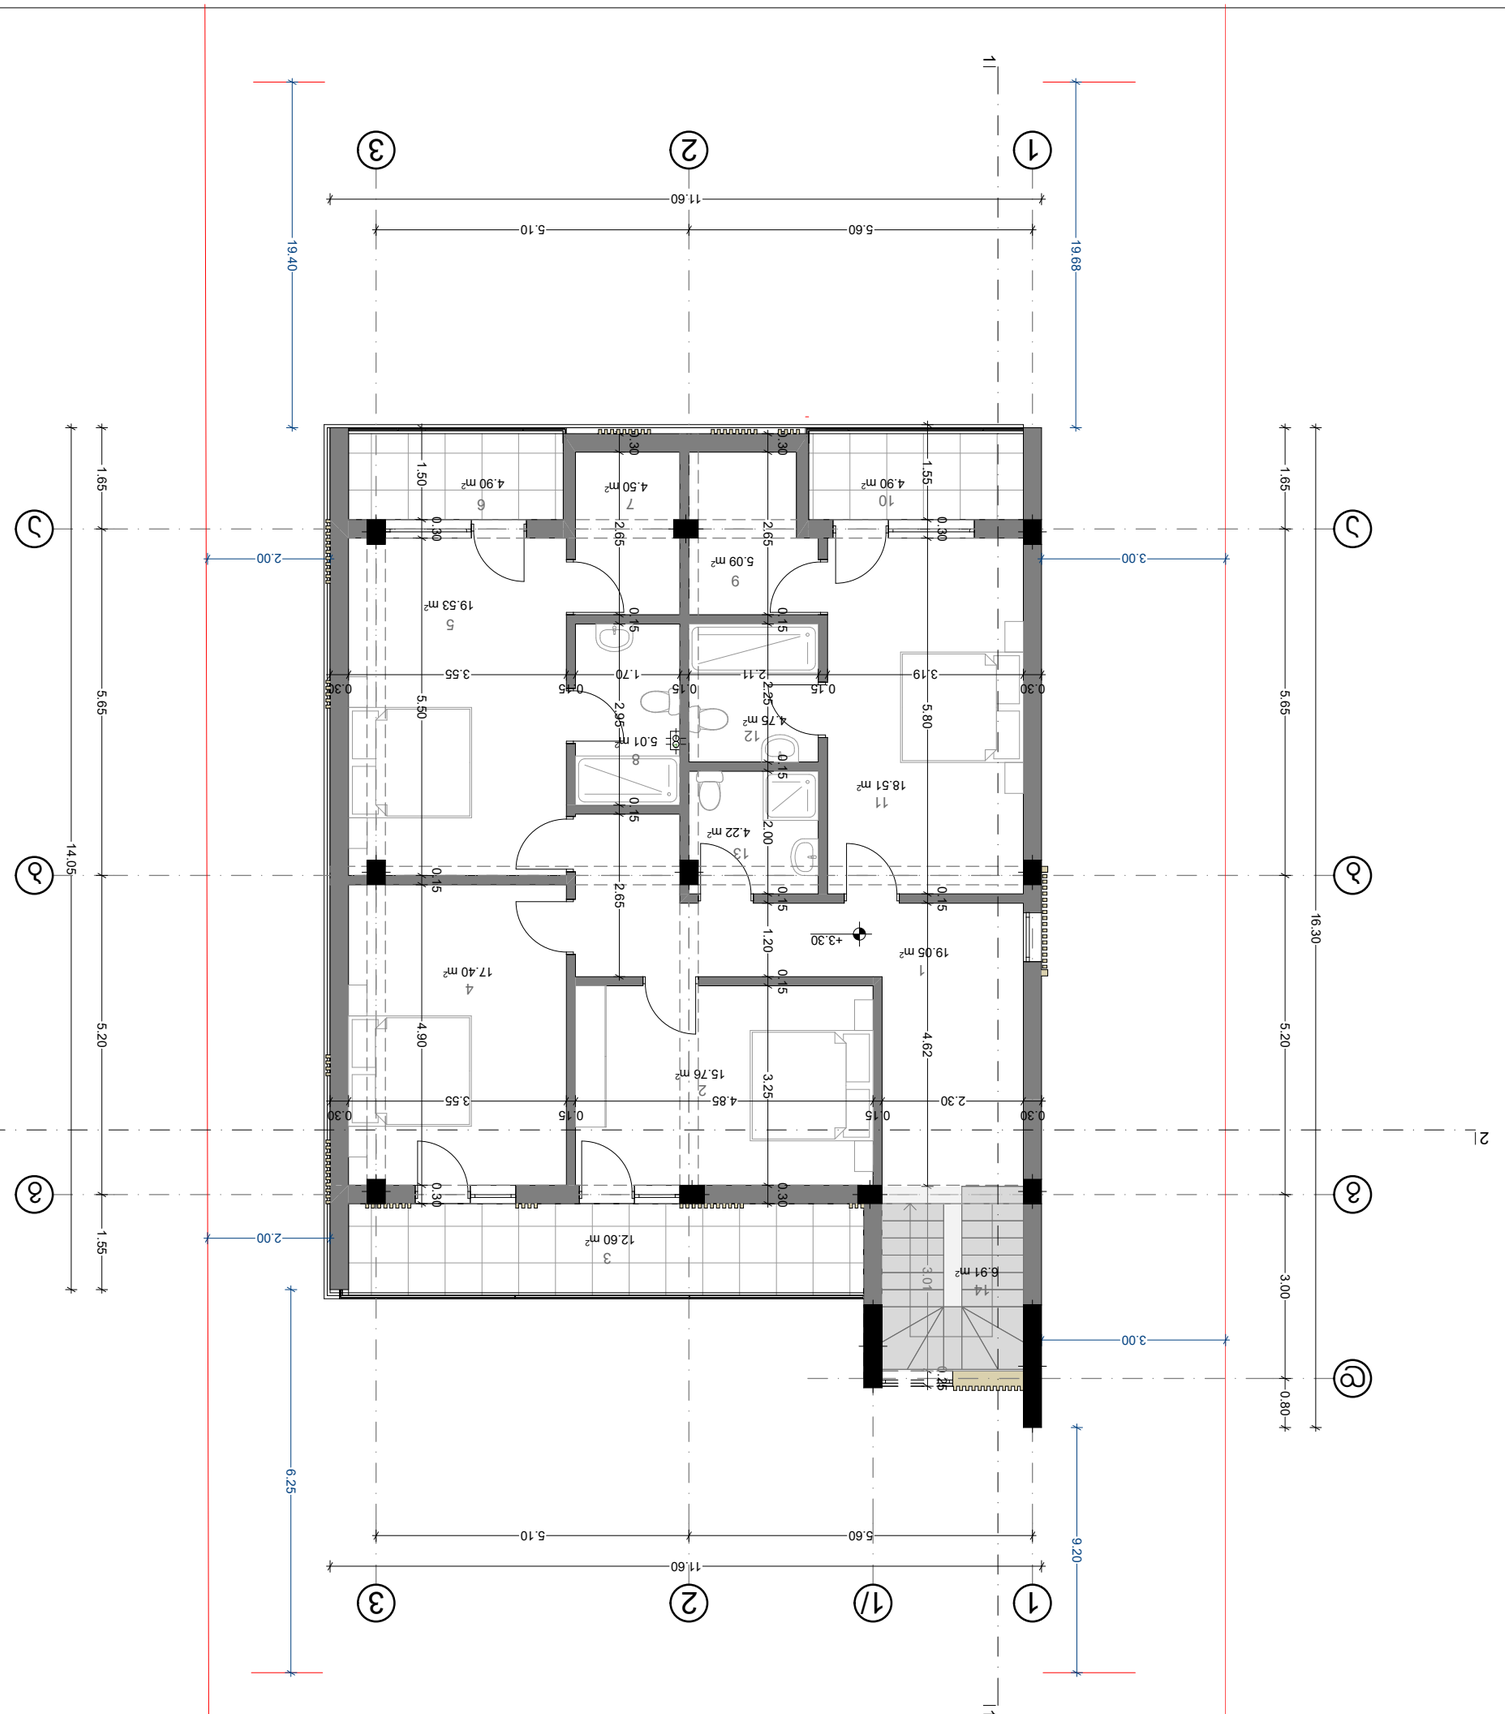


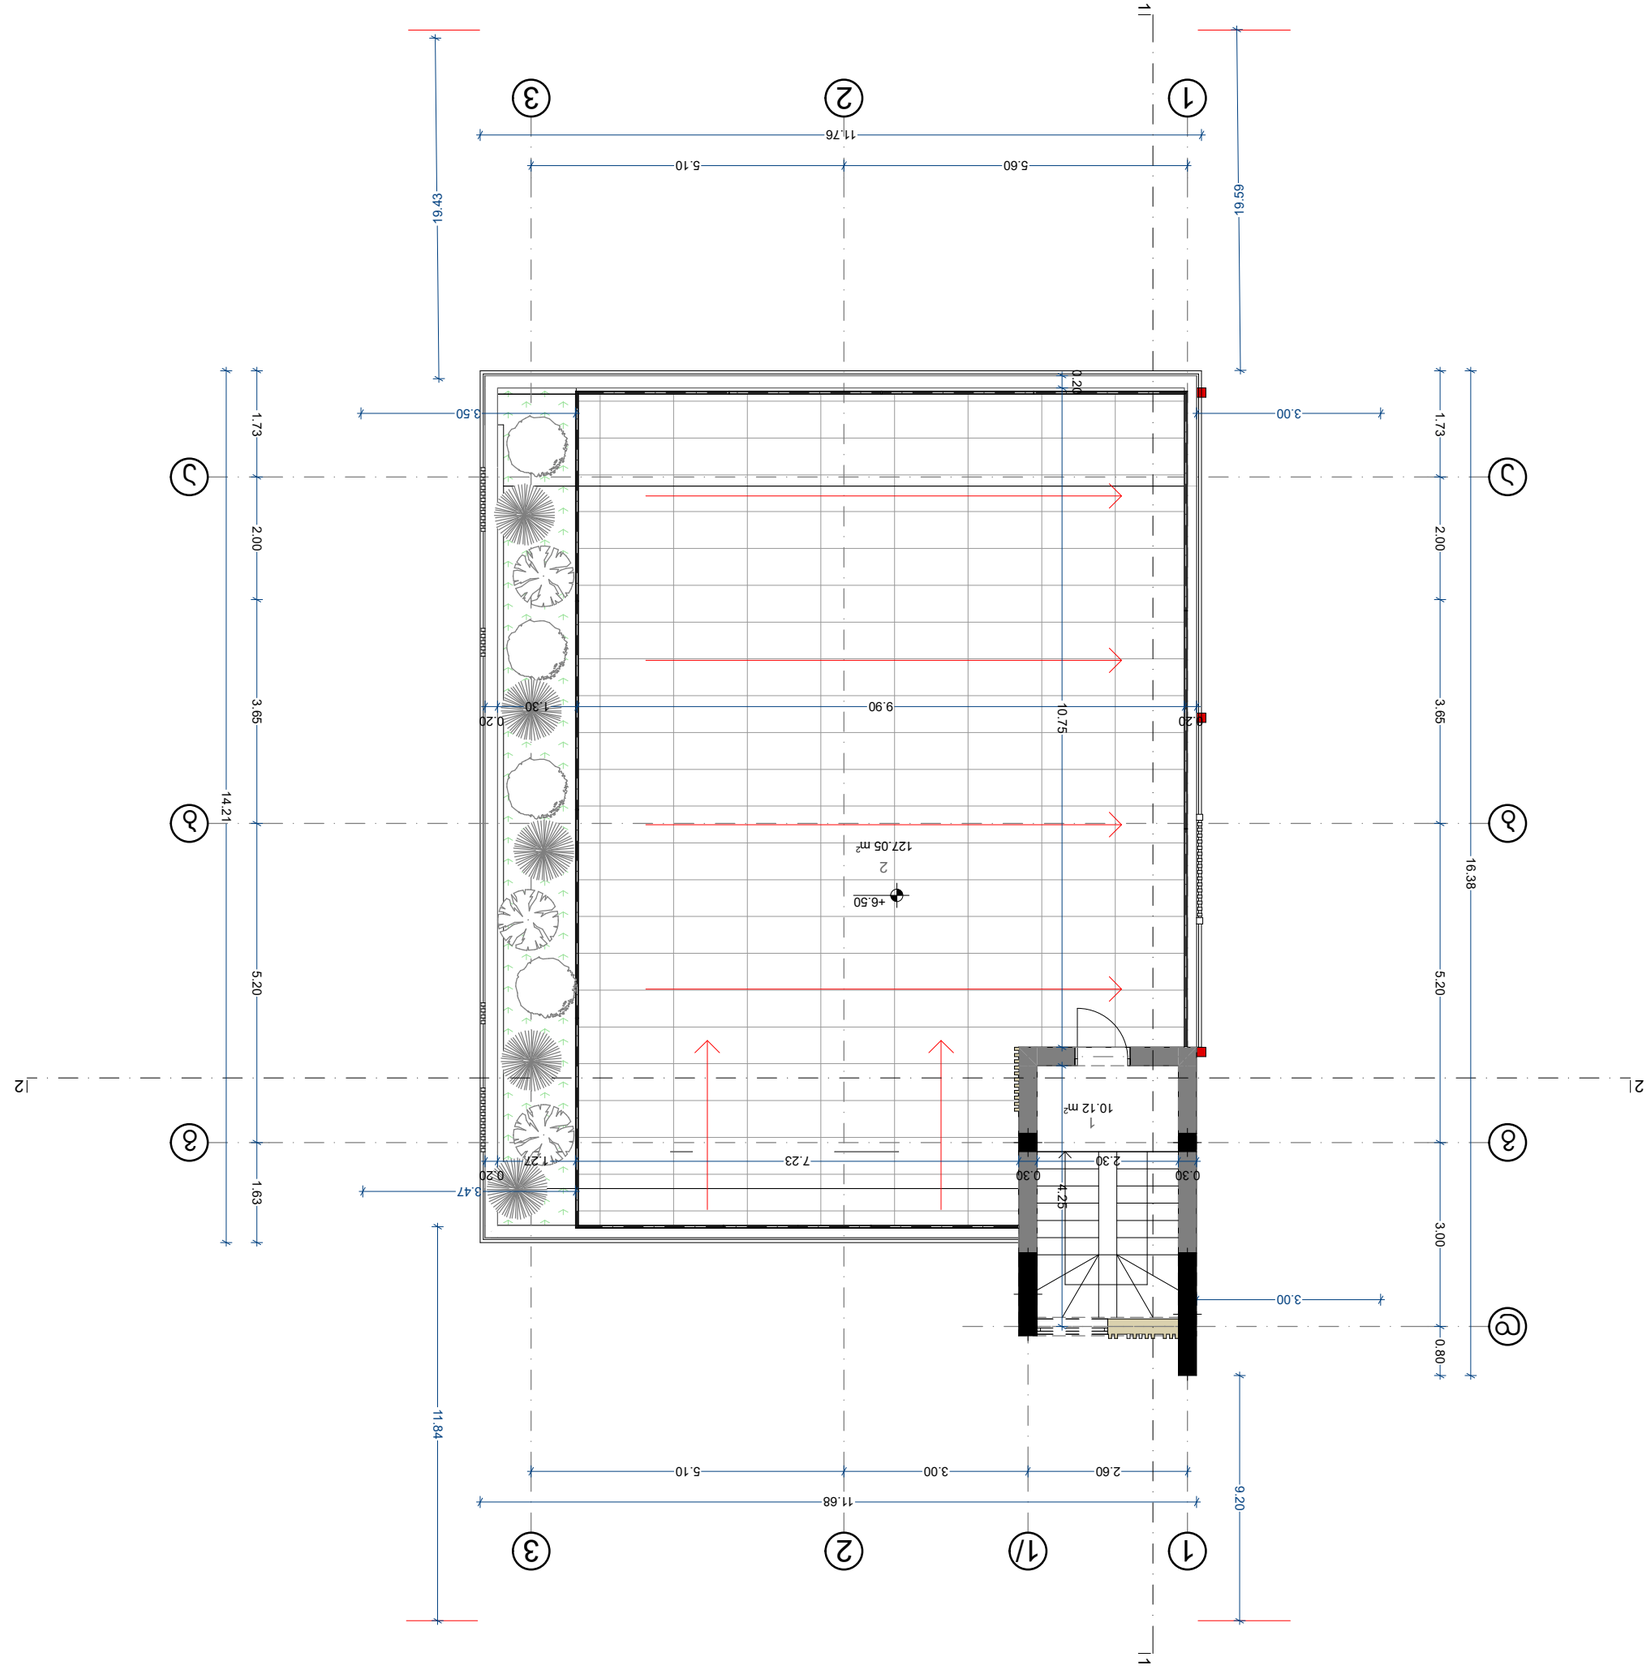



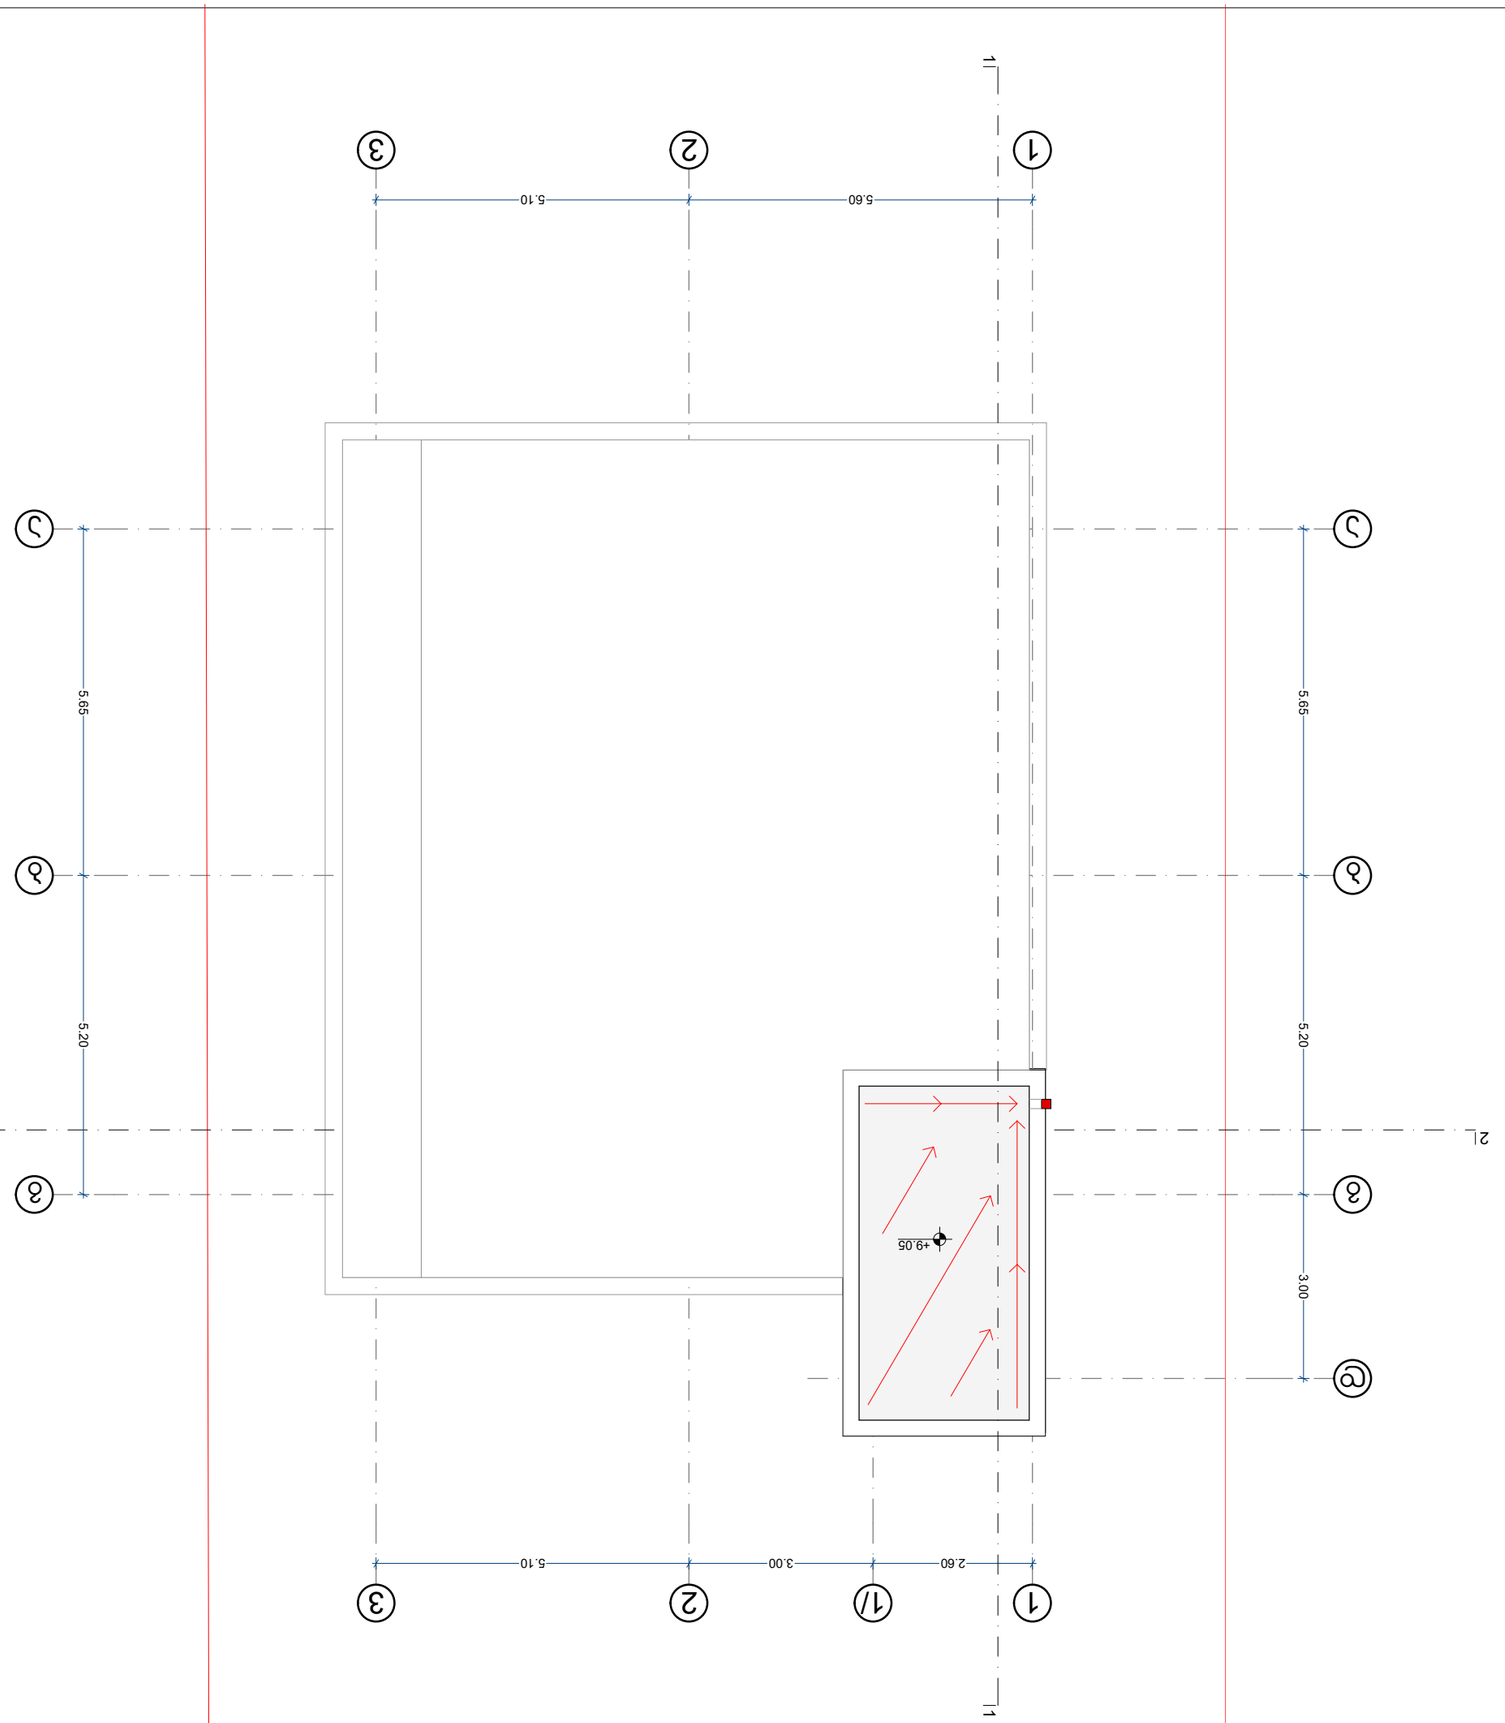


კ1 კოეფიციენტის კროკი

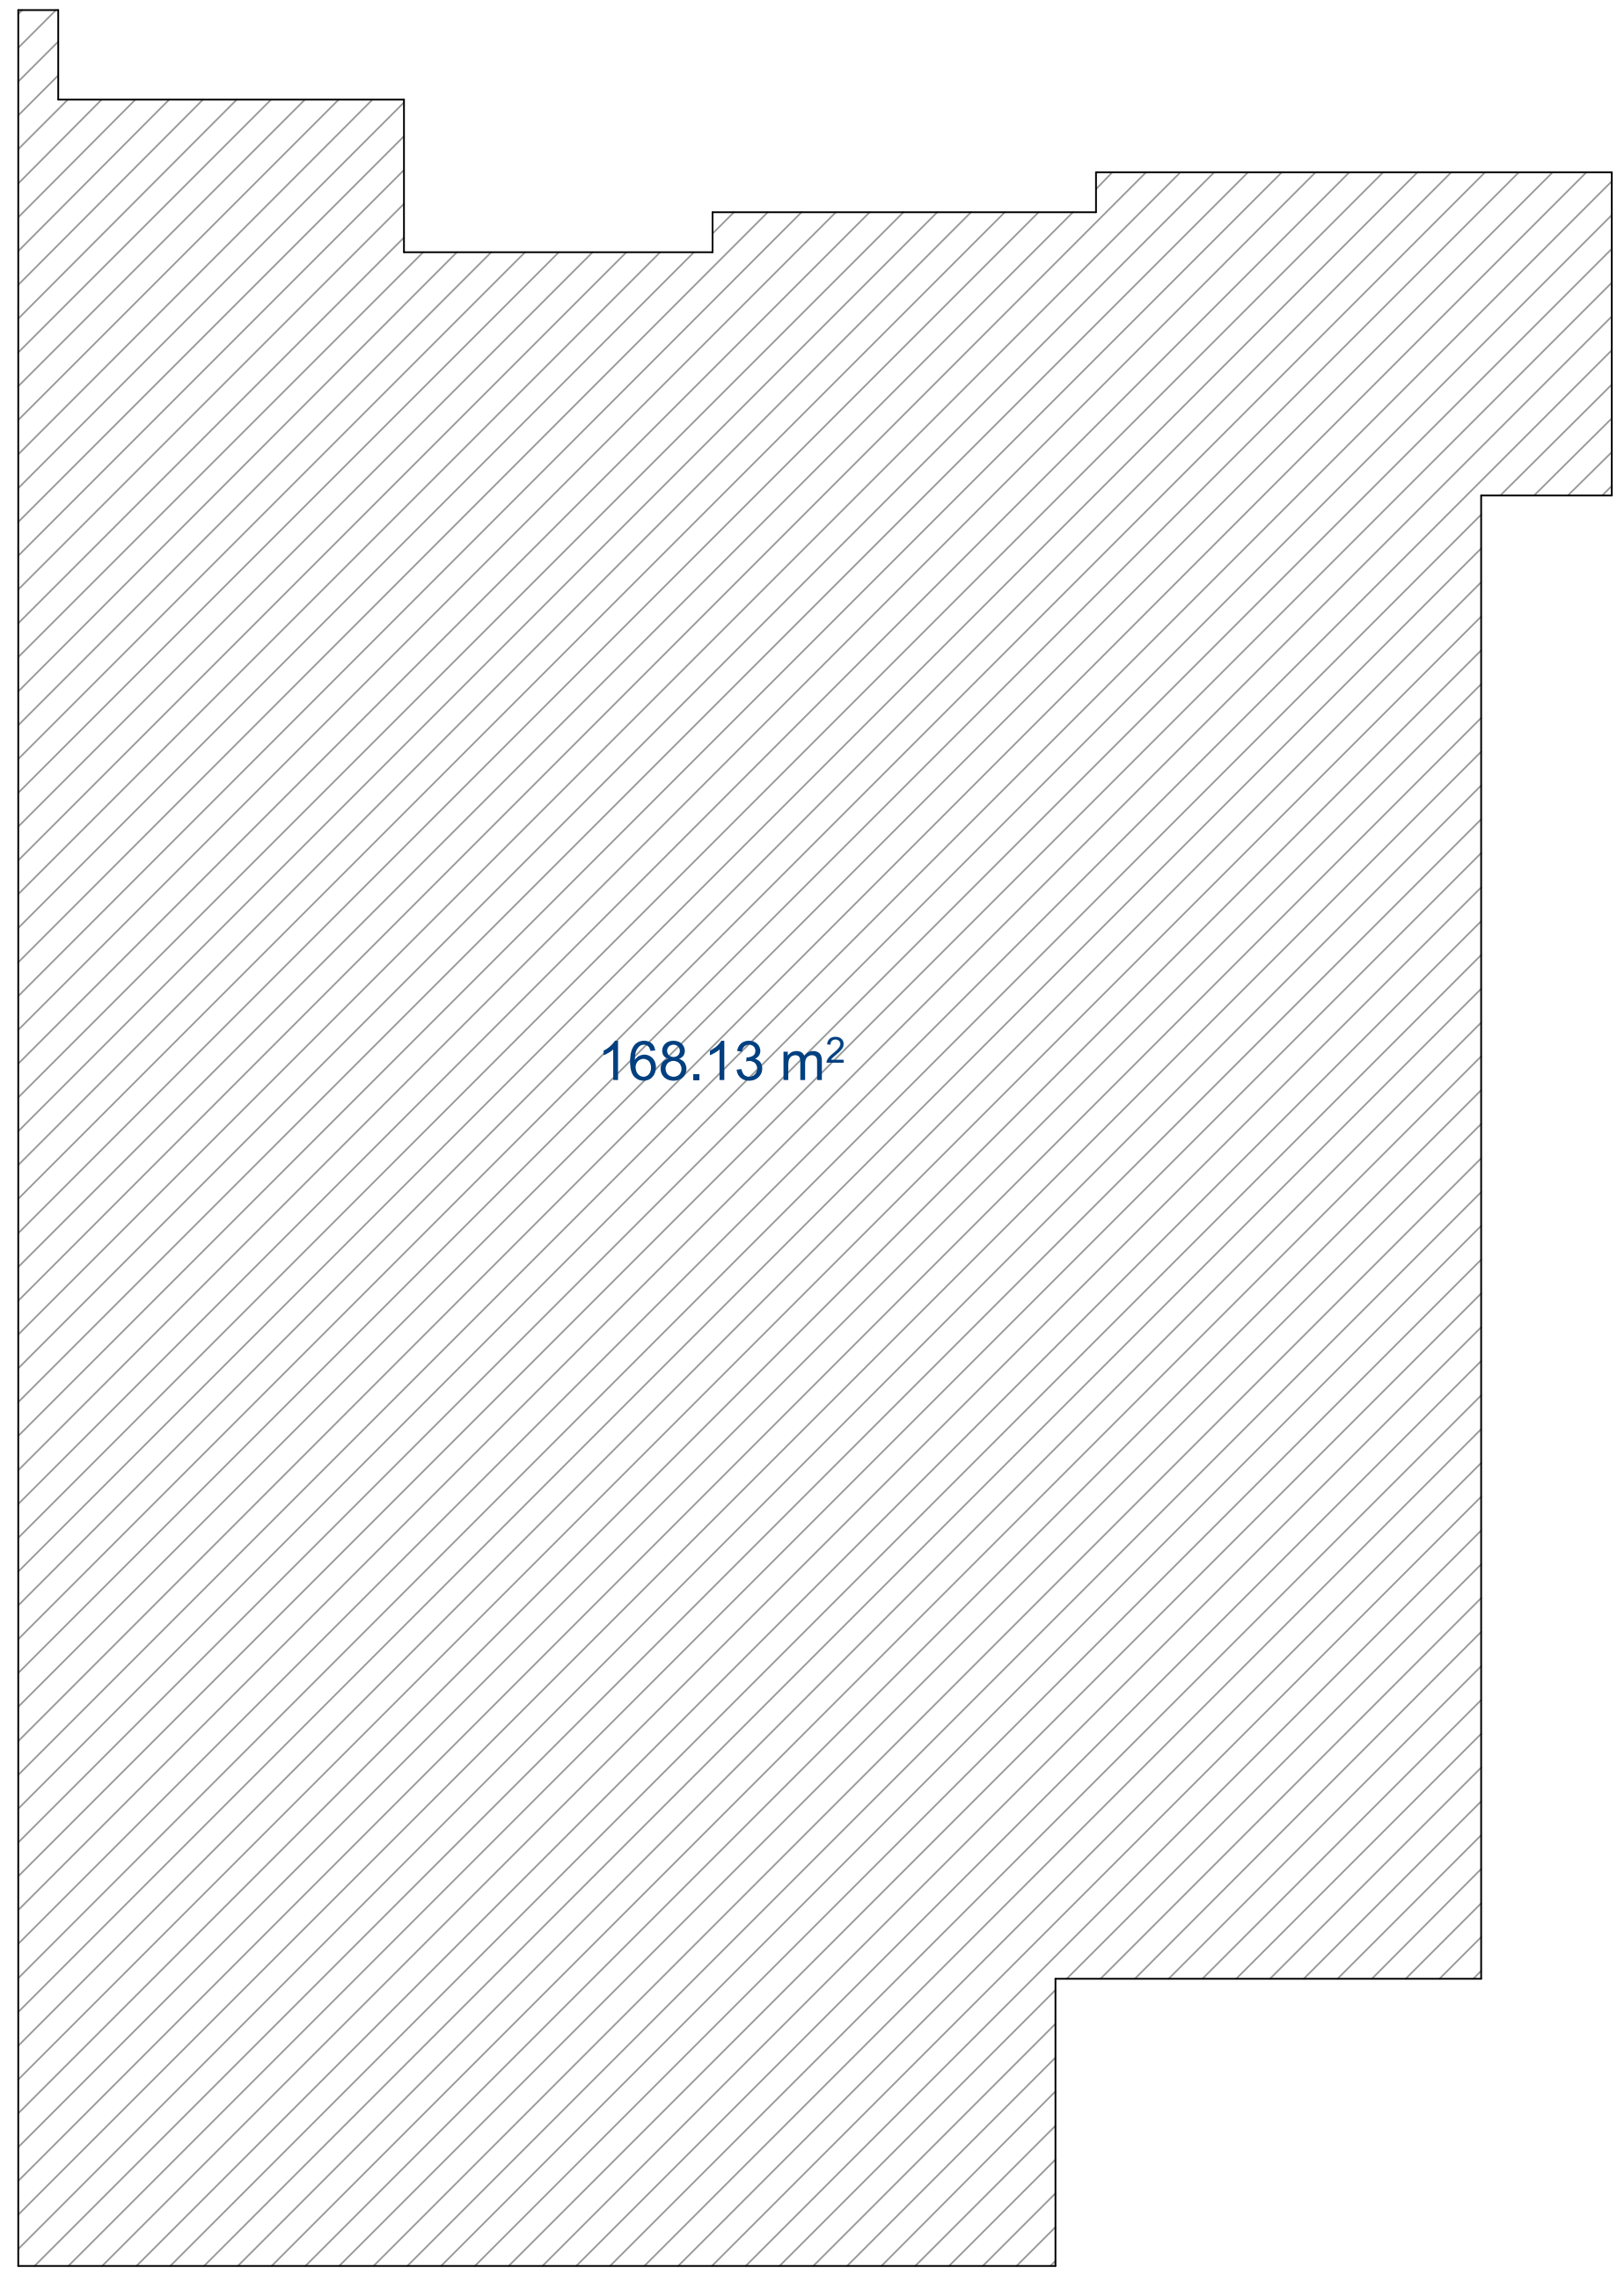

კ1= 168 / 750=0.2

ფორმატი რARლ შძ		პროექტის № რლoქჩთ №
A-3		

პირობითი აღნიშვნები LGND

დამკვეთი ჩLINთ

პროექტი რლoქჩთ: "ინდივიდუალური ერთბინიანი საცხოვრებელი სახლი"

მისამართი ADDლშშ: ქალაქი თბილისი, ლისი

თანამდებობა	გვარი	ხელმოწერა
დირექტორი	ბ.კალაძე	
პროექტის ავტორი	ბ.კალაძე	
დამუშავა	ბ.კალაძე	

არქიტექტურული ნაწილი

მასშტაბი შჩAL

თარიღი DAთ oF Iშშu: 30/06/2023

ნახაზი DლჟG.: კ1 კოეფიციენტის კროკი

კორექტირება ლVIშIo Nშ

№	კორექტ. ლV .	თარიღი DAთ
1		
2		
3		
4		
5		
6		

სტადია შთAG	ინდექსი INDX	ფურც რAGშ
მუშა პროექტი		

კ2 კოეფიციენტის კროკი

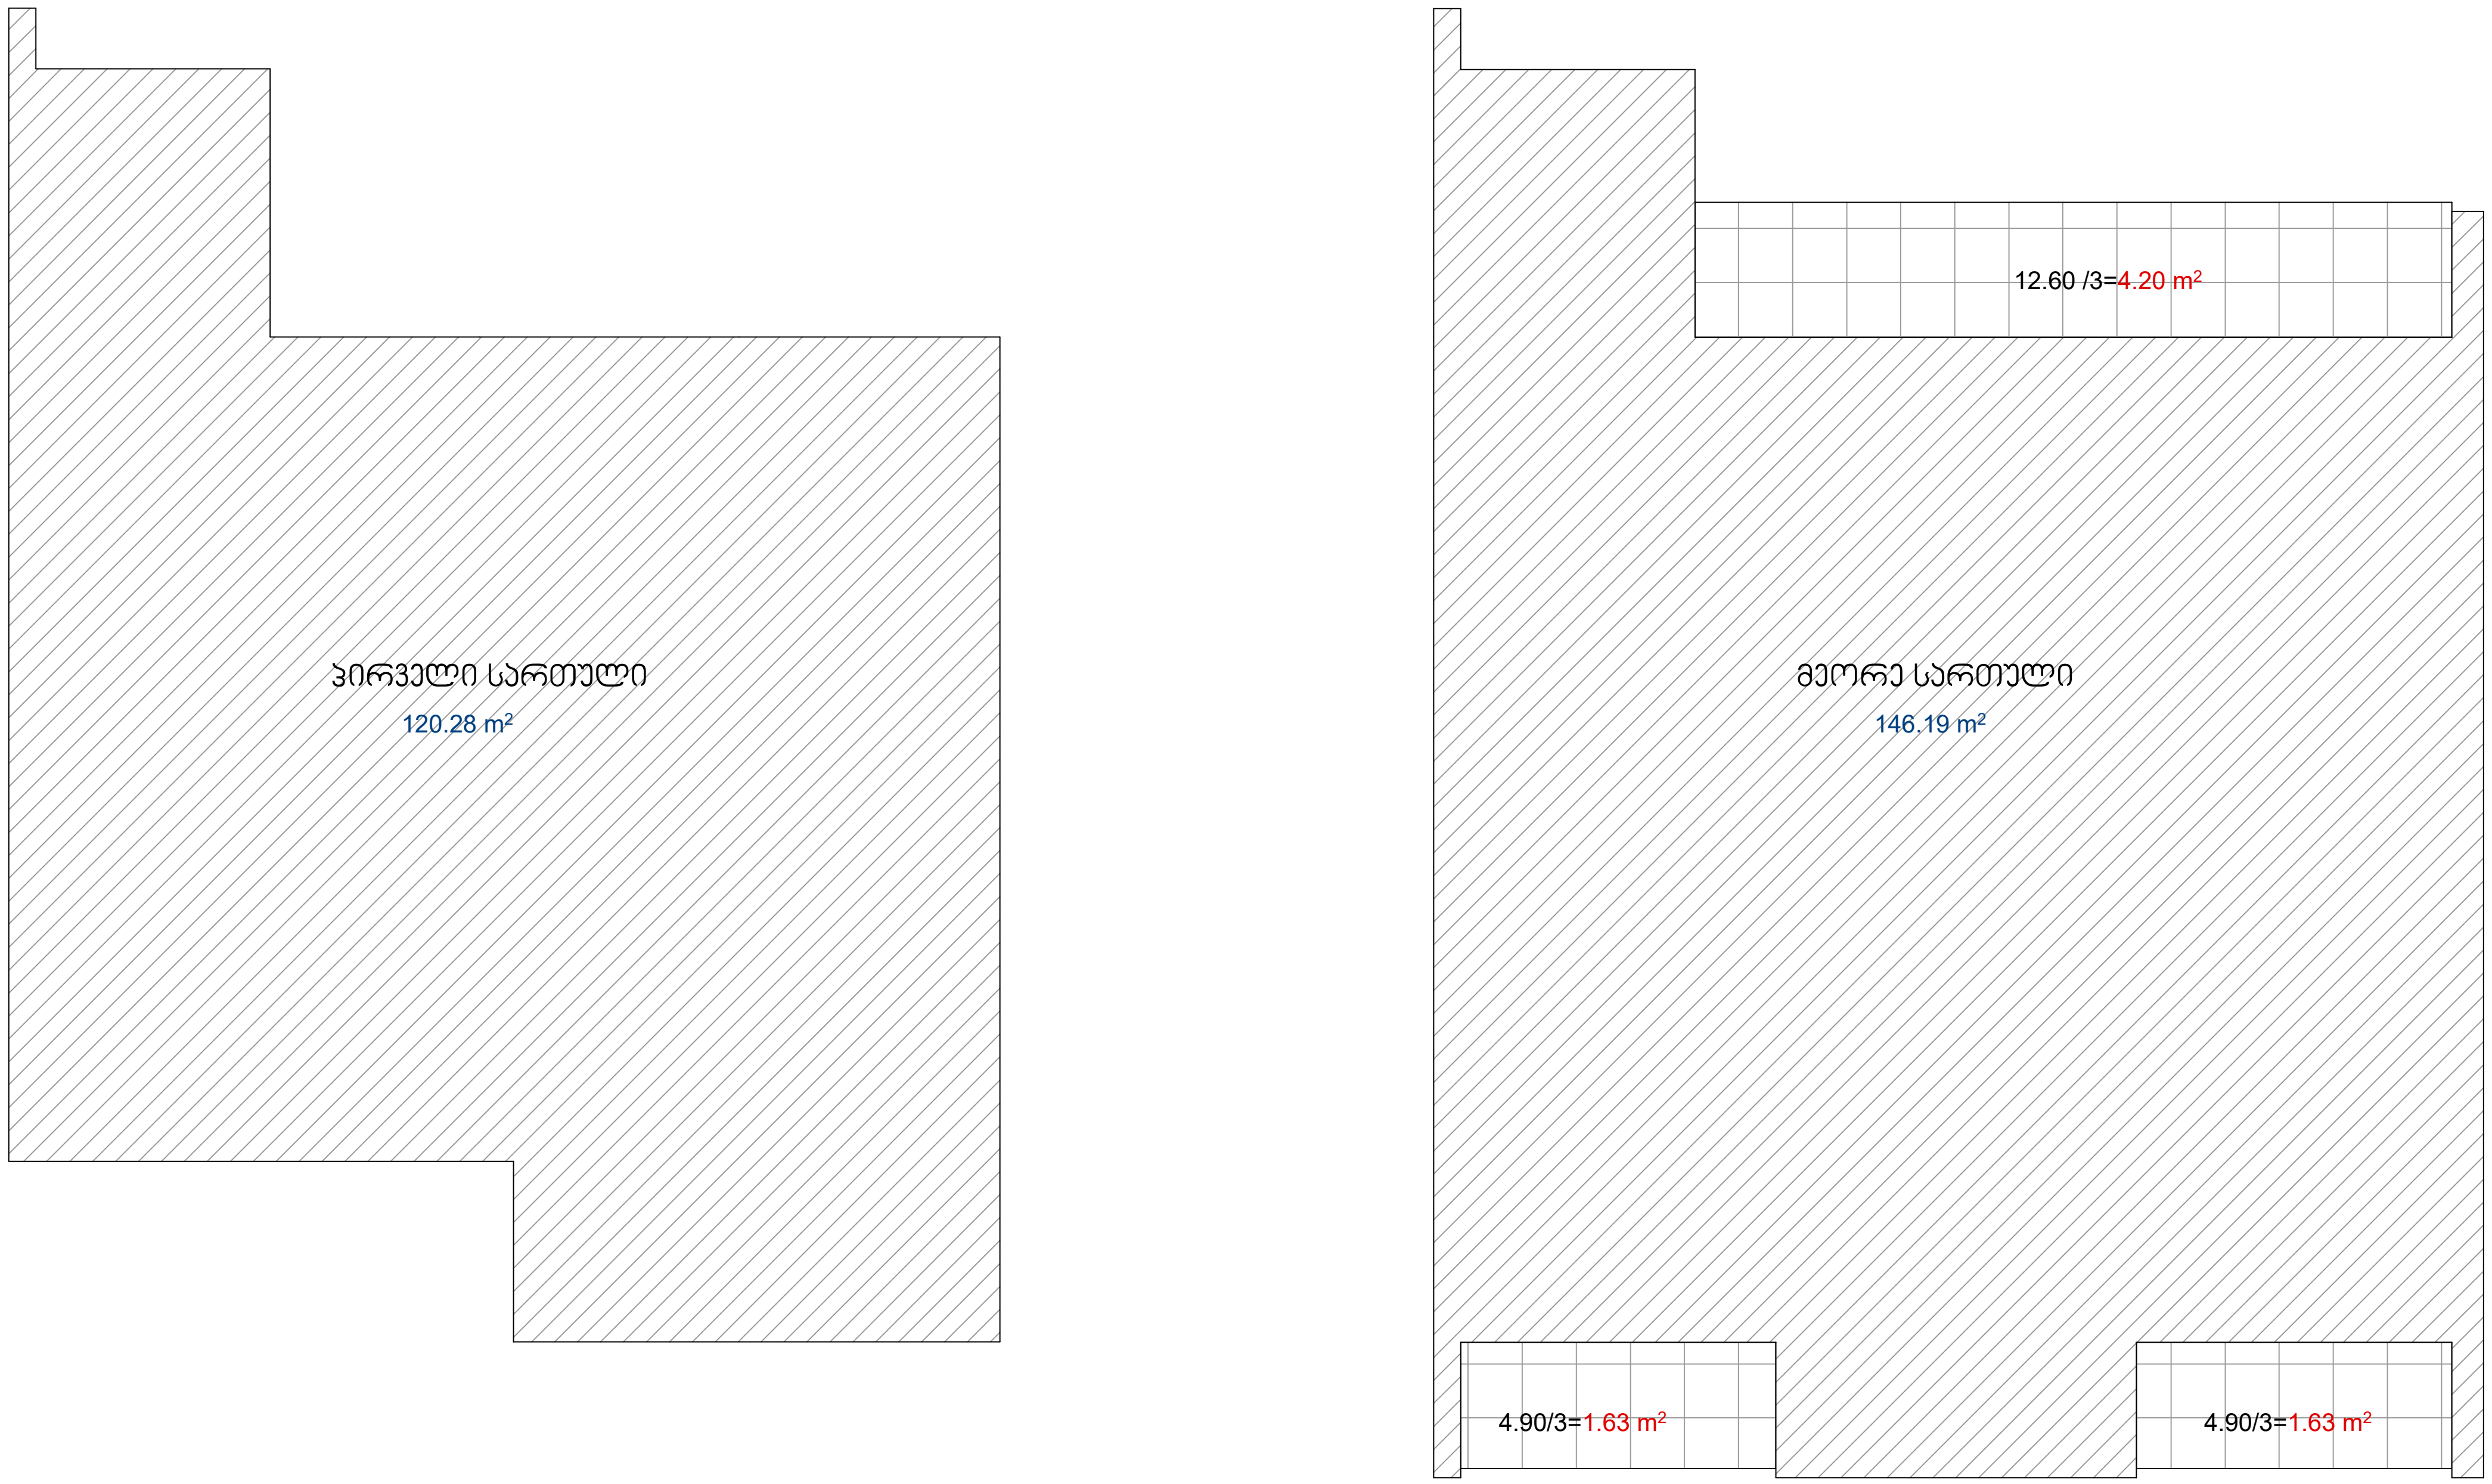

$კ2 = 120.28+146.19+4.20+1.63+1.63 = 273.93 / 750 = 0.4$

ფორმატი		პროექტის №
A-3		

პირობითი აღნიშვნები LGND

დამკვეთი

პროექტი: "ინდივიდუალური ერთბინიანი საცხოვრებელი სახლი"

მისამართი ADD: ქალაქი თბილისი, ლისი

თანამდებობა	გვარი	ხელმოწერა
დირექტორი	ბ.კალაძე	
პროექტის ავტორი	ბ.კალაძე	
დაამუშავა	ბ.კალაძე	

არქიტექტურული ნაწილი

მასშტაბი		თარიღი DATE OF ISSUE	30/06/2023

ნახაზი: კ2 კოეფიციენტის კროკი

№	კორექტ.	თარიღი DAT
1		
2		
3		
4		
5		
6		

სტადია	ინდექსი INDX	ფურც
მუშა პროექტი		

კ3 კოეფიციენტის კროკი

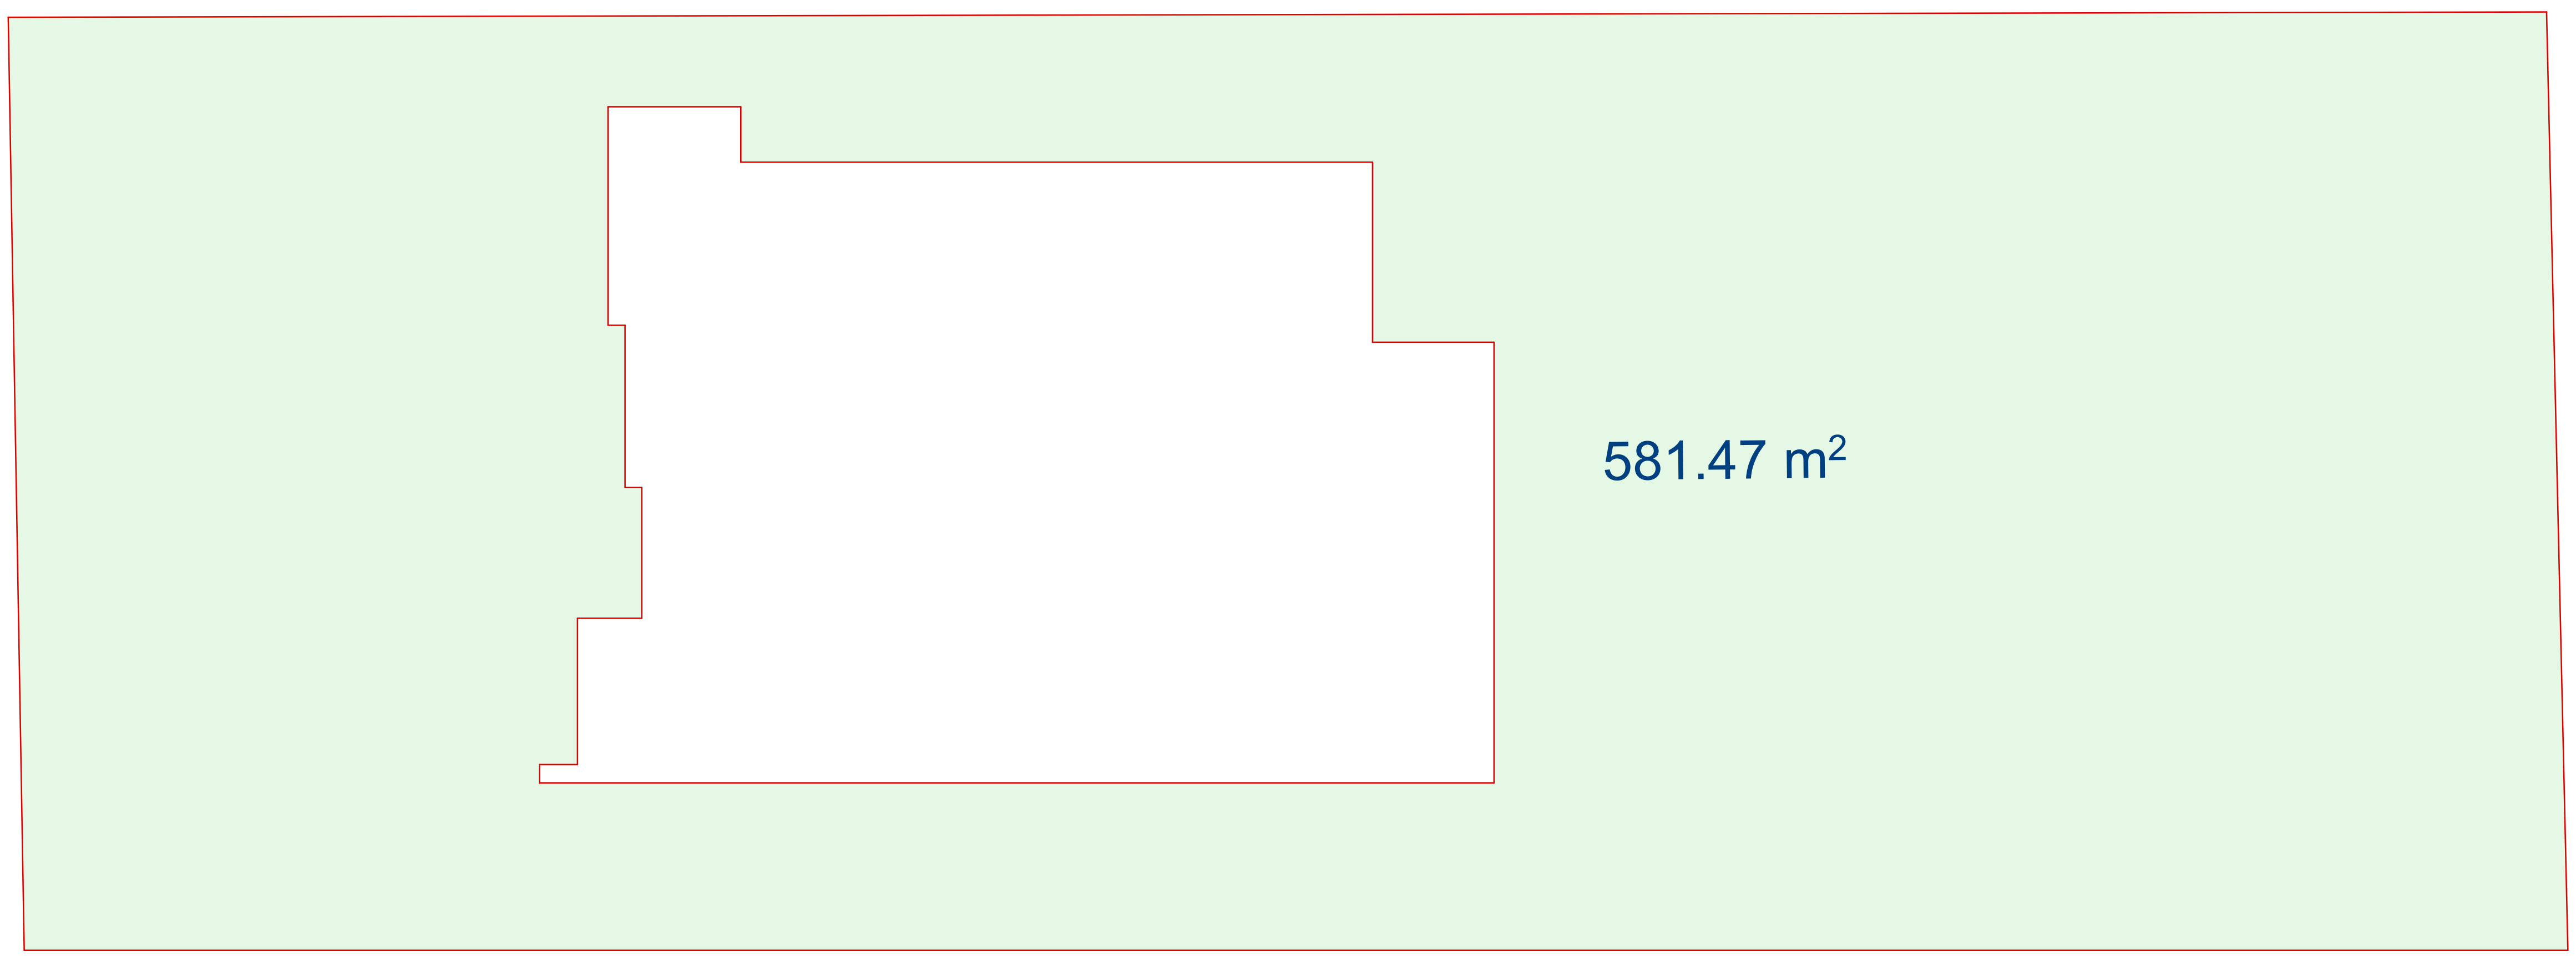

კ3= 581.47 / 750=0.8

ფორმატი	A-3	პროექტის №
პირობითი აღნიშვნები	LGND	
დამკვეთი		
პროექტი	"ინდივიდუალური ერთბინიანი საცხოვრებელი სახლი"	
მისამართი ADD	ქალაქი თბილისი, ლისი	
თანამდებობა	გვარი	ხელმოწერა
დირექტორი	ბ.კალაძე	
პროექტის ავტორი	ბ.კალაძე	
დაამუშავა	ბ.კალაძე	
არქიტექტურული ნაწილი		
მასშტაბი	თარიღი	30/06/2023
ნახაზი: განაშენიანების კროკი	კორექტირება	
№	კორექტ.	თარიღი
1		
2		
3		
4		
5		
6		
სტადია	ინდექსი INDX	ფურც
მუშა პროექტი		

განაშენიანების კროკი

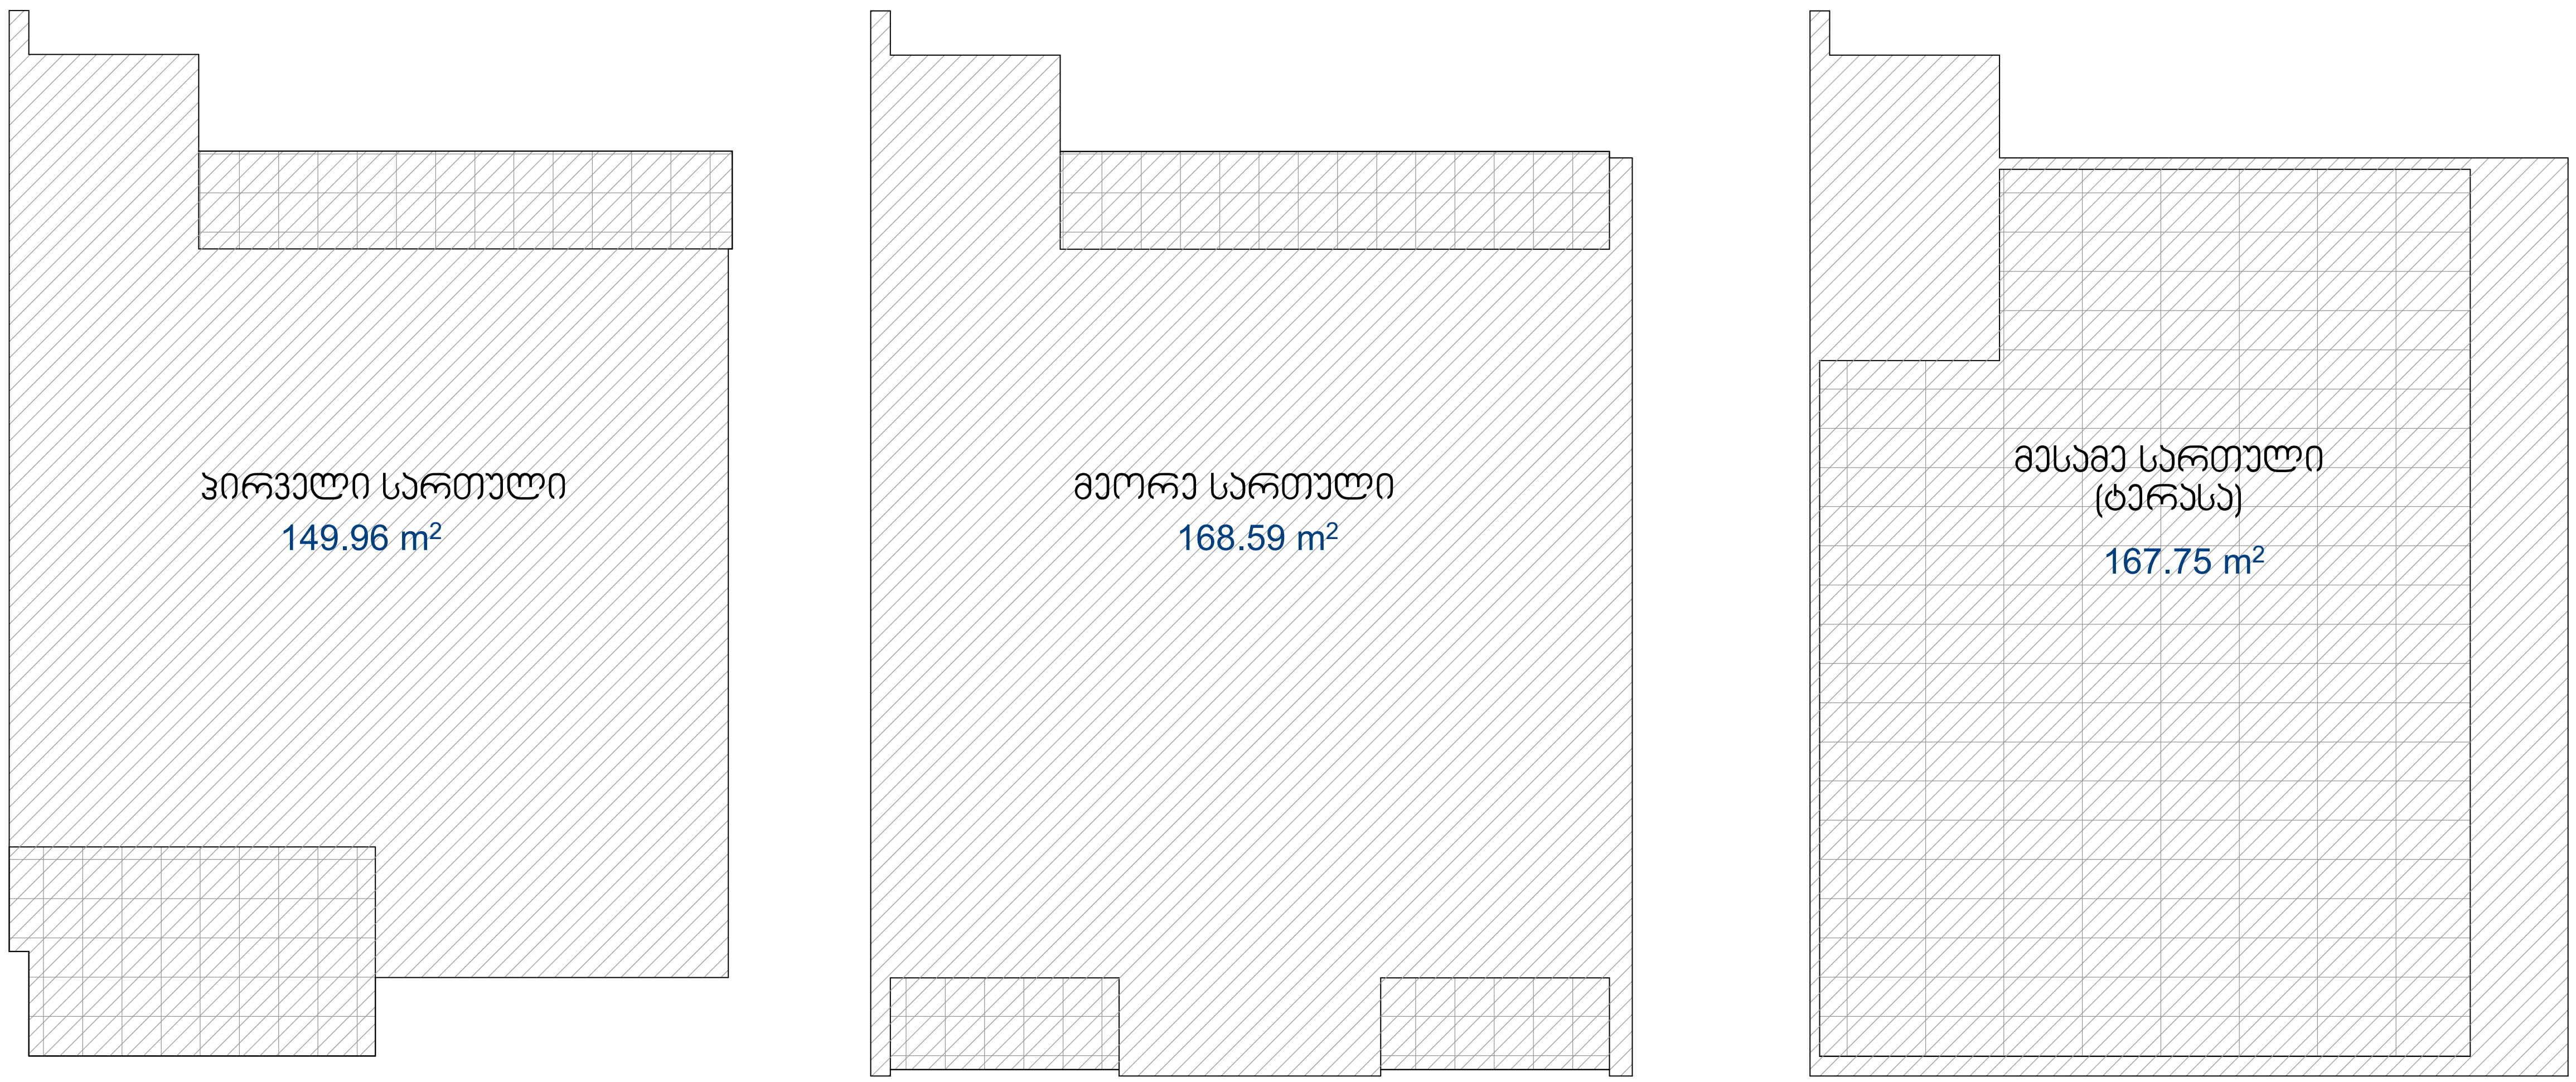

149.96+168.59+167.75=486.3 კვ.მ

ფორმატი ᲠAᲠᲓ შIძ		პროექტის № რდoჟჩთ №
A-3		

პირობითი აღნიშვნები — LGND

დამკვეთი ჩLINთ	
პროექტი რდoჟჩთ	"ინდივიდუალური ერთბინიანი საცხოვრებელი სახლი"
მისამართი ADDდშ	ქალაქი თბილისი, ლისი

თანამდებობა	გვარი	ხელმოწერა
დირექტორი	ბ.კალაძე	
პროექტის ავტორი	ბ.კალაძე	
დამუშავა	ბ.კალაძე	

არქიტექტურული ნაწილი

მასშტაბი შჩAL		თარიღი DAთ oF Iშშ U	30/06/2023

ნახაზი
DდჯG .

განაშენიანების კროკი

კორექტირება		დVIშIo Nშ
№	კორექტ. დV .	თარიღი DAთ
1		
2		
3		
4		
5		
6		

სტადია შთAG	ინდექსი INDX	ფურც რAGშ
მუშა პროექტი		

| | | |