დაკავებულობის ჯგუფების აღნიშვნები

დაკავებულობის ჯგუფები	დაკავებულობის ჯგუფის აღნიშვნა	ფერის კოდი	დაშტრიხვა/FILL	ხაზის სისქე/LINE THICKNESS	დაშტრიხვის მასშტაბი/მანძილი /დახრა FILL SCALE/SPACE/ANGLE	დაშტრიხვის კუთხე/HATCH ANGLE
თავშეყრის ჯგუფი (თვ)		RGB (34,139,34)	ANSI31copy	0.20 მმ	100/10/45	0
საქმიანი ჯგუფი (სქ)		RGB (79,12,187)	ANSI31copy	0.20 მმ	100/10/45	0
საგანმანათლებლო ჯგუფი - (სგ)		RGB (245,99,20)	ANSI31copy	0.20 მმ	100/10/45	0
სამრეწველო ჯგუფი (სმ)		RGB (160,32,240)	ANSI31copy	0.20 მმ	100/10/45	0
დიდი საფრთხის შემცველი ჯგუფი - (დსშ)		RGB (94,8,58)	ANSI31copy	0.20 მმ	100/10/45	0
დაწესებულებითი ჯგუფი (დწ)		RGB (0,0,255)	ANSI31copy	0.20 მმ	100/10/45	0
სავაჭრო ჯგუფი (სვ)		RGB (255,0,0)	ANSI31copy	0.20 მმ	100/10/45	0
საცხოვრებელი ჯგუფი (სც)		RGB (255,255,0)	ANSI31copy	0.20 მმ	100/10/45	0
სასაწყობო ჯგუფი (სწ)		RGB (136,135,134)	ANSI31copy	0.20 მმ	100/10/45	0
დამხმარე ჯგუფი (დს)		RGB (57,57,56)	ANSI31copy	0.20 მმ	100/10/45	0

შენიშვნა: დაკავებულობის აღნიშვნის დაშტრიხვა, ხაზის სისქე, დაშტრიხვის მასშტაბი და დაშტრიხვის კუთხე მორგებულია ARCHICAD- ის პროგრამას

შახტები : ქვეთავი 909 - კვამლის საკონტროლო სისტემები

დერეფანი

- შახტა აღჭურვილია მექანიკური განიავების სისტემით დერეფანში კვამლის/ჰაერის გაწოვა
- დერეფანში ჰაერის მიმწოდებელი შახტა მექანიკური განიავების სისტემით
- დერეფანში ჰაერის მომწოდებელი ცხაურა კედელზე (გარე კედლებზე გაპურიანის და იბისის სასტუმროზე გვაქვს კედელზე ცხაურით)

გზა-კიბე

- შახტა აღჭურვილია გზა-კიბის დაწნევის სიტემით
- გზა-კიბის ვესტიბიულის დაწნევის სისტემის ღიობი (მიწისქვეშა სართულის ვესტიბიულისთვის)
- შახტა აღჭურვილია გზა-კიბის მექანიკური განიავების სიტემით
- შახტა აღჭურვილია გზა-კიბის ვესტიბიულის მექანიკური განიავების სიტემით

ლიფტი

- შახტა აღჭურვილია ლიფტის ფოიეს მექანიკური განიავების სისტემით (კვამლი/ ჰაერის გაწოვა) (1482 ფოიე)
- შახტა აღჭურვილია ლიფტის ფოიეს მექანიკური განიავების სისტემით (ჰაერის მიღება) (1482 ფოიე)
- ლიფტის შახტა დაწნევის სიტემით
- შახტა აღჭურვილია ლიფტის ფოიეს დაწნევის სიტემით იბისი ეგრე გვაქვს (1482 ფოიე)
- ლიფტის ფოიეს დაწნევის სისტემის გადადენითი ცხაურა (მიწისქვეშა სართულის ფოიესთვის როცა დაწნევის სისტემაა) (მცირე ზომის სამგზავრო ლიფტის ფოიე)
- დაწნევის სიტემის აგრეგატი (სახურავზე)

პარკინგი

- შახტა აღჭურვილია პარკინგში მექანიკური განიავების სიტემით (ჰაერის მიღება)
- შახტა აღჭურვილია პარკინგის მექანიკური განიავების სიტემით (კვამლი/ჰაერის გაწოვა)
- შახტა აღჭურვილია მექანიკური განიავების სიტემით (გაწოვა/მიღება) რეზერვუარის -სატუმბის და საგენერატორო ოთახისთვის
- ჰაერცვლის ღიობი კედელში მექანიკური განიავების სიტემით (გაწოვა-მიღება) რეზერვუარის -სატუმბის და საგენერატორო ოთახისთვის

შახტები როცა ბოლო დაკავებული იატაკი 23 მეტრამდეა სც-2-ის შენობებში

შახტები : ქვეთავი 909 - კვამლის საკონტროლო სისტემები

დერეფანი

- შახტა აღჭურვილია მექანიკური განიავების სისტემით დერეფანში კვამლის/ჰაერის გაწოვა
- დერეფანში ჰაერის მიმწოდებელი შახტა მექანიკური განიავების სისტემით
- დერეფანში ჰაერის მომწოდებელი ცხაურა კედელზე [illegible]

გზა-კიბე

- შახტა აღჭურვილია გზა-კიბის მექანიკური განიავების სიტემით
- შახტა აღჭურვილია გზა-კიბის ვესტიბიულის მექანიკური განიავების სიტემით თუ სართული მდებარეობს მიწის დონის ქვეშ
- გზა-კიბის უჯრედი ბუნებრივი განიავების სიტემით თუ კიბე გარე კედელთან არის და საკადასტრო საზღვართან დაშორებულია

ლიფტი

- შახტა აღჭურვილია ლიფტის ფოიეს მექანიკური განიავების სიტემით თუ სართული მდებარეობს მიწის დონის ქვეშ
- ლიფტის შახტა დაწნევის სიტემით
- ლიფტის ფოიეს დაწნევის სიტემის გადადენითი ცხაურა (მიწისქვეშა სართულის ფოიესთვის როცა დაწნევის სისტემაა) (ფოიე საკაციანი ლიფტისთვის) როცა შენობა მიწის დონის ზევით აღემატება 4 სართულს
- დაწნევის სიტემის აგრეგატი (სახურავზე)

პარკინგი

- შახტა აღჭურვილია პარკინგში მექანიკური განიავების სიტემით (ჰაერის მიწოდება)
- შახტა აღჭურვილია პარკინგში მექანიკური განიავების სიტემით (გაწოვა)
- ღიობი კედელში ჰაერცვლა მექანიკური განიავების სიტემით (გაწოვა-მიღება) რეზერვუარის -სატუმბის და საგენერატორო

გამოყენებული პირობითი აღნიშვნები

	დამხმარე ჯგუფი (დს)
	საქმიანი ჯგუფი სქ
	სასაწყობო დაკავებულობის ჯგუფი სწ2
	საცხოვრებელი დაკავებულობის ჯგუფი სც2 ან სც-1
	სავაჭრო დაკავებულობის ჯგუფი სვ
	თავშეყრის დაკავებულობის ჯგუფი თვ
	უსაფრთხო ზონა RGB (65,147,40)
ფერის კოდი RGB (10,10,10)	გასასვლელამდე სავალი მაქსიმალური მანძილი
RGB (105,105,105)	მისაწვდომი სვლაგეზი
RGB (255,0,0)	მანძილი სახანძრო მილდგარამდე/კარადამდე
ფერის კოდი RGB (49,154,240)	კედლის ცეცხლმედეგობა (ერთსაათიანი)
RGB (28,61,217)	კედლის ცეცხლმედეგობა (ორსაათიანი)
RGB (83,199,255)	კედლის ცეცხლმედეგობა (სამსაათიანი)
RGB (10,128,192)	კედლის ცეცხლმედეგობა (YTONG ოთხ საათიანი)
სც-2 18.6 / 52 მ² დ.დ 2	დაკავებულობის ჯგუფი; დაკავებულობის ფაქტორი; დაკავებულობის დატვირთვა; დაკავებულობის ფართო
	კვამლის საკონტროლო სისტემების ღიობი ფილაში
	საფეხმავლო ბილიკი
EXIT	გასასვლელი
	მხედველობითი განგაში
	მიმღები მოსმენის დამხმარე სისტემისთვის
	ნაწრთობი მინა ერთ საათიანი ცეცხლმედეგობით
	წყლის დასალევი შადრევანი
	ხელოვნური ვენტილაცია ძირითადად საწყობში კეთდება (ღიობები როცა არაა)

	ავტოსაშხეფი
	კვამლზე მორეაგირე მაუწყებელი
	კვამლადმომჩენი
	ჰიდრანტი
	სახანძრო მისაერთებელი
	საგანგებო ხმოვანი განგაშის საკომუნიკაციო სისტემა (403.4.4 ; 907.5.2.2)
	ალტერნატიული ავტომატური ცეცხლსაქრობი სისტემა (რესტორნის სამზარეულოში, სატრანსფორმატორო და რეზერვუარის სივრცეებში ,სამანქანე ოთახებში)
	სახანძრო-სამაშველო დანაყოფისთვის მისადგომი ლიფტის სიმბოლო
	სახანძრო განყოფილებასთან კავშირის სისტემა (907.2.13.2)
	სახანძრო განგაშის ხელით სამართავი სისტემა
	ხელის ცეცხლმაქრი
	სახანძრო კარადა
	სახანძრო მილდგარი
	ავარიული განათება (დერეფანი; გზა-კიბე,ვესტიბიული, ფოიე,ავტოსადგომი)
	ხანძრის შემთხვევაში ლიფტით არ ისარგებლოთ
	სახანძრო-სამაშველო ლიფტი
	გზა კიბის საკომუნიკაციო სისტემა
	სასწრაფო სამედიცინო დახმარების საერთაშორისო სიმბოლო

კედლის ცეცხლმედეგობა	გამოყენება
კედლის ცეცხლმედეგობა (ნახევარსაათიანი)	1. დერეფნის კედლები სასტუმროში იშვიათად
კედლის ცეცხლმედეგობა (ერთსაათიანი) RGB (49,154,240)	1. დერეფნის კედლები 2. ბინებსშორის გამყოფი კედლები 3. აივნების გამყოფი კედლები
კედლის ცეცხლმედეგობა (ორსაათიანი) RGB (28,61,217)	1. ყველა სახის შახტის შემომზღუდავი 2. ლიფტის ფოიეები ; გზა-კიბე და ვესტიბიულები 3. რკინაბეტონის ფილა (ჭრილში) 4. I B ტიპის სტრუქტურული ჩარჩო (კონსტრუქცია) სვეტები რიგელები..და დიაფრაგმა
კედლის ცეცხლმედეგობა (სამსაათიანი) RGB (83,199,255)	1.I A ტიპის სტრუქტურული ჩარჩო (კონსტრუქცია) სვეტები რიგელები... 2.
კედლის ცეცხლმედეგობა (YTONG ოთხ საათიანი) RGB (10,128,192)	1. გარე არამზიდი კედლები 2. სეისმური ნაკერი ?ლაშას კითხეთ 3. სადარბაზოს კარი თუ არის ფასადიდან შეწეული (დერეფნის ტიპის) მანდაც იქნება საჭირო

-შენიშვნები
- არ გაზომოთ ნახაზები
- ყველა ზომა უნდა გადამოწმდეს ადგილზე
- ნახაზებს შორის ნებისმიერი უზუსტობა დაუყონებლივ უნდა ეცნობოს საპროექტო კომპანიის უზუსტობის ხარისხის შესაფასებლად
- ყველა ნახაზი განხილული უნდა იყოს, როგორც მთლიანი პროექტის ალბომის ნაწილი, ყველა მნიშვნელოვანი დოკუმენტის, კონსტრუქციული ნახაზების, შიდა და გარე სისტემების ნახაზების და დეტალური სამშენებლო ნახაზების გათვალისწინებით
- კონსტრუქციული სამუშაოების დაწყებამდე , შეამოწმეთ სპეციფიკაციები
- დოკუმენტაციის გამოყენება დაუშვებელია პროექტის მენეჯერ ორგანიზაციასთან შეთანხმების გარეშე

- ცვლილებები

შტამპი

Super 8
BY WINDHAM

დამკვეთი
შ.პ.ს. ისანი ჰოთელსი

არქიტექტორი
დ.გიგაური
ს.ბარბაქაძე

სათაური
სასტუმრო
SUPER 8 HOTEL

მისამართი
ქალაქი თბილისი: ნავთლუღის ქუჩა №10

საკადასტრო კოდი
№ 01.17.12.023.055

პროექტის სტადია
არქიტექტურული ნაწილი

ნახაზის სახელწოდება
აქსონომეტრია

მასშტაბი

Code
A.11.1

თარიღი


ნუმერაცია

Hotel Project Management Co.
HPM
0112 თბილისი, საქართველო
ნინამძღვრიშვილის ქუჩა -113


22 სართულიანი საცხოვრებელი კომპ

№	ექსპლიკაცია	ჯამური ფართი სართულზე
01	კომერციული ფართი	
02	ოფისი	
03	სასწყობე ფართი	
04	ლიფტებისა და კიბეების ბუნკერი	103.5 მ²
05	დანგრგარტექნიკური სათავსი	236.8 მ²
06	სასტუმროს ნომერი	

-ზოგადები
- ეს ბარათი ნახაზებ
- ზომა ზემო ზომა ზომებზ ტოლია
- ნახაზი ზომის მასშტაბის ზომა ზომის მასშტაბის ზომა ზომის ზომა ზომის ზომა ზომის ზომა
- ზომა ნახაზის ზომაზე ზომა ზომის ზომა ზომის ზომა ზომის

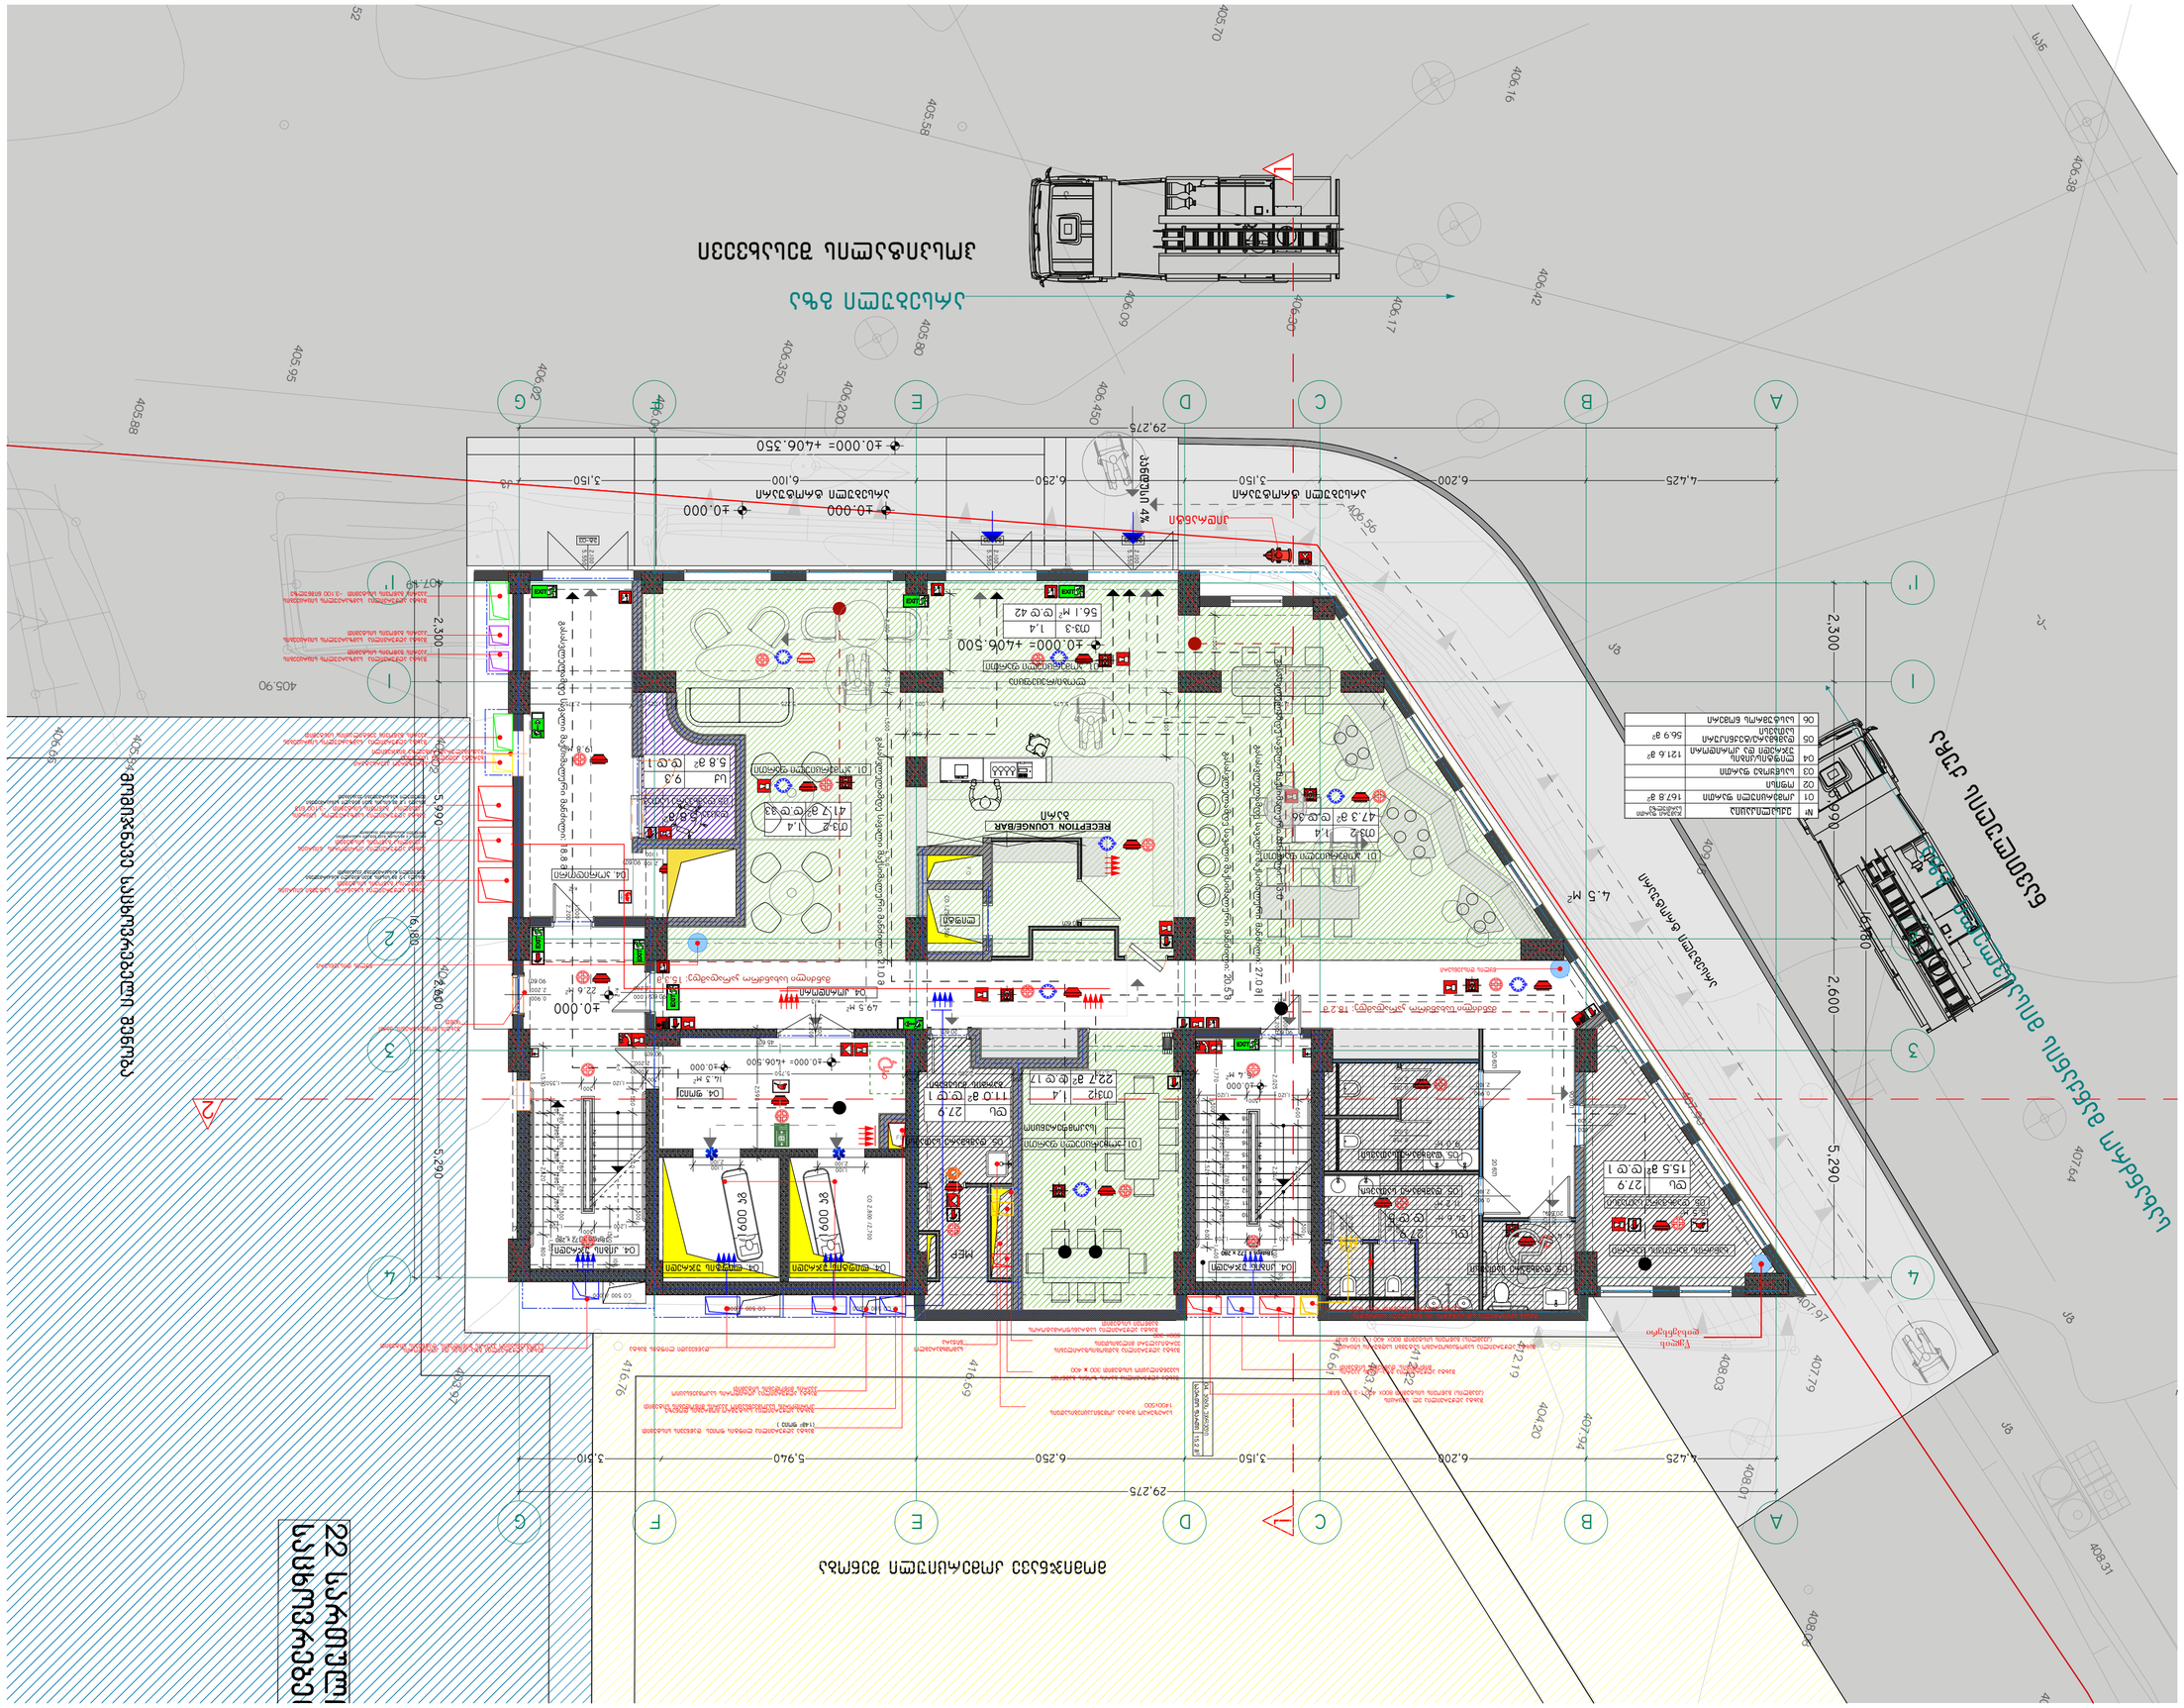
ГЛАВНЫЙ ВХОД
RECEPTION LOUNGE/BAR
ЛОББИ-БАР РЕСЕПШН
ЛИФТОВОЙ ХОЛЛ
ЛИФТОВОЙ ХОЛЛ
ЛИФТОВОЙ ХОЛЛ

ბ2 პოლიფიციენტის საანგარიშო პოლიგონალური ხაზი
პროჯი ±0.00 ნიშნულზე

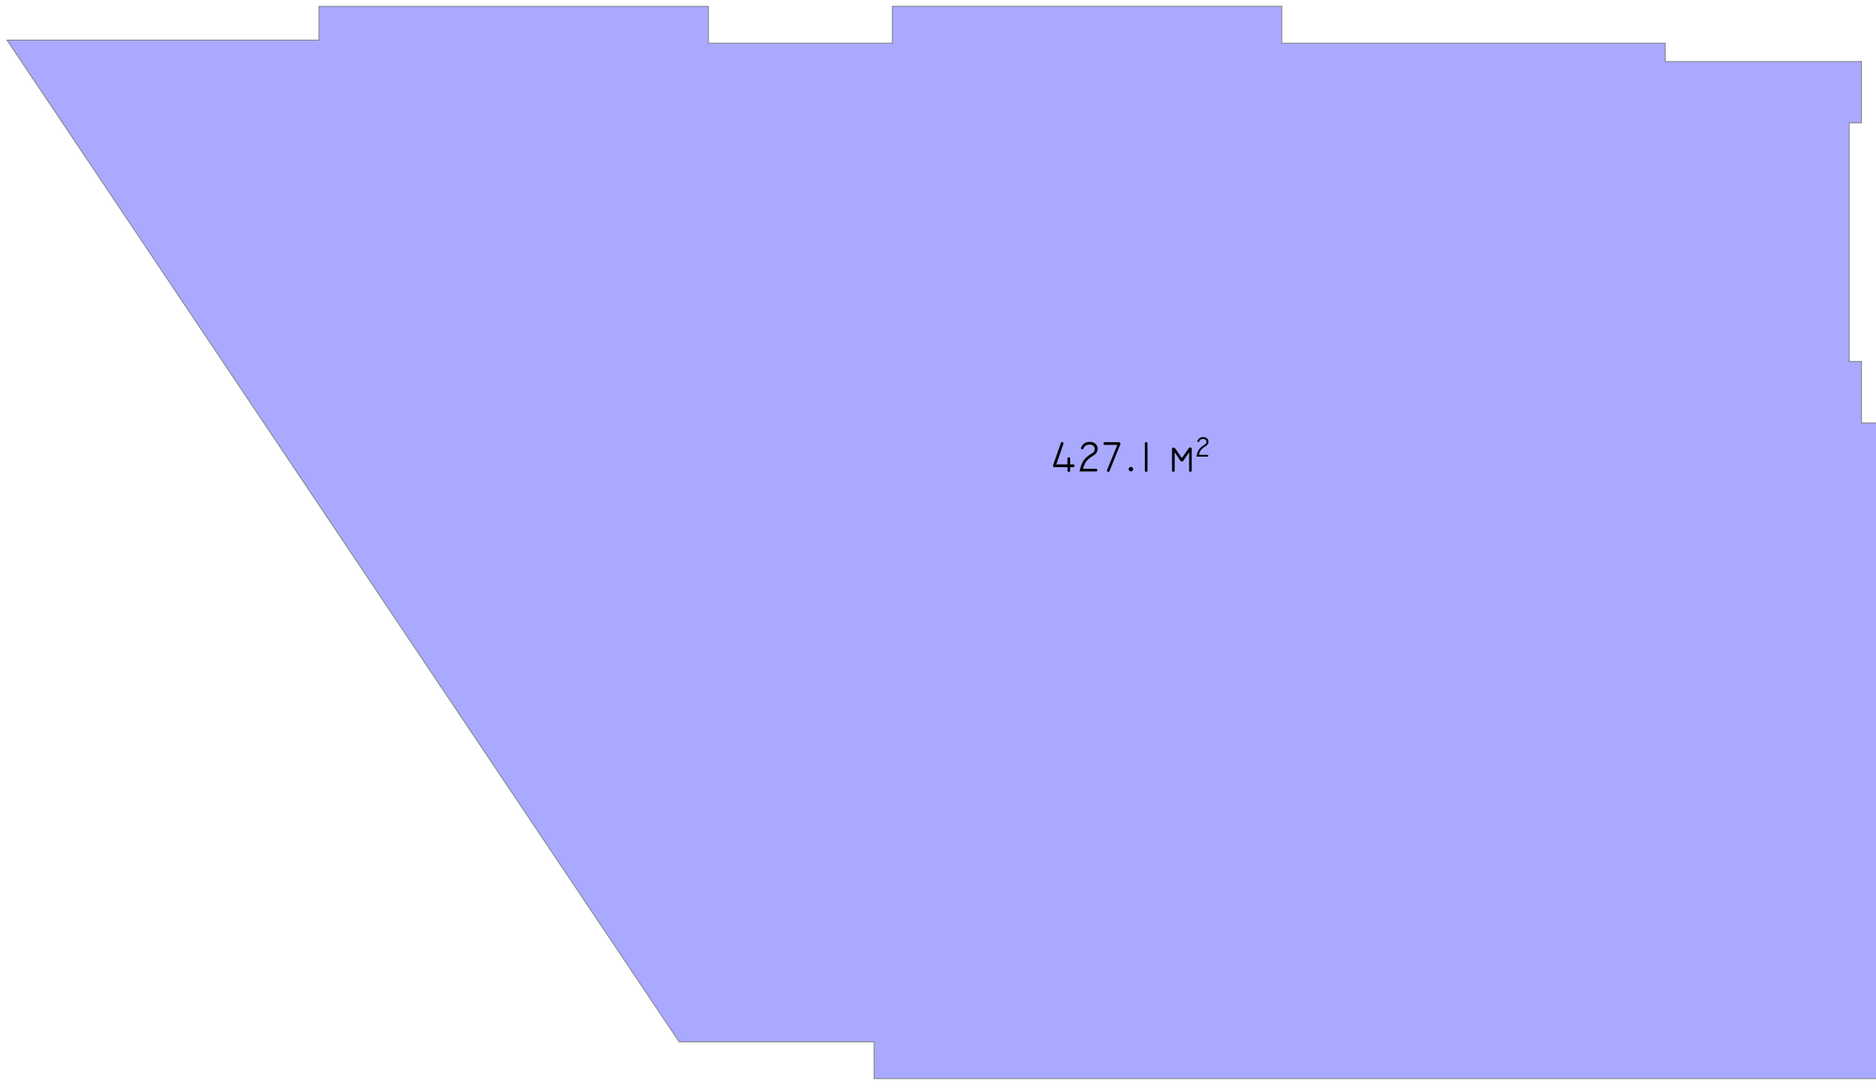

-შენიშვნები
- არ გაზომოთ ნახაზები
- ყველა ზომა უნდა გადამოწმდეს ადგილზე
- ნახაზებსა შორის ნებისმიერი უზუსტობა დაუყოვნებლივე უნდა ეცნობოს საპროექტო ორგანიზის უზუსტობის ხარისხის შესაბამისად
- ყველა ნახაზი განხილული უნდა იქნს, რომელიც ერთისანი პროექტის ასოციის ნაწილს წარმოდგენს. ინფორმაციული ტექსტების, კონსტრუქციული ნახაზების, პირა და ბაზა ორიენტის ნახაზების და დეტალურ სამშენებლო ნახაზების ურთიერთდანიშნულებით
- კონსტრუქციული სეგმენტების დაშენებამდე შეამოწმეთ სიმართლეები
- დოკუმენტაციის გაგრძელება დაუშვებელია პროექტის მენეჯერ ორგანიზაციასთან შეუთანხმების გარეშე

- ცვლილებები

შტამპი

Super 8
BY WINDHAM

დამკვეთი

შ.პ.ს. ისანი პოთელსი

არქიტექტორი
დ.გიგაური
ს.ბარბაქაძე

სათაური
სასტუმრო
SUPER 8 HOTEL

მისამართი
ქალაქი თბილისი:
ნავთლუღის ქუჩა №10

საკადასტრო კოდი
№ 01.17.12.023.055

პროექტის სტადია
არქიტექტურული ნაწილი

ნახაზის სახელწოდება
კროკი 0,000


მასშტაბი
1:100

Code
A.02

შარიფი

ნუმერაცია

Hotel Project Management Co.
HPM
0112 თბილისი, საქართველო
წინამძღვრიშვილის ქუჩა -113

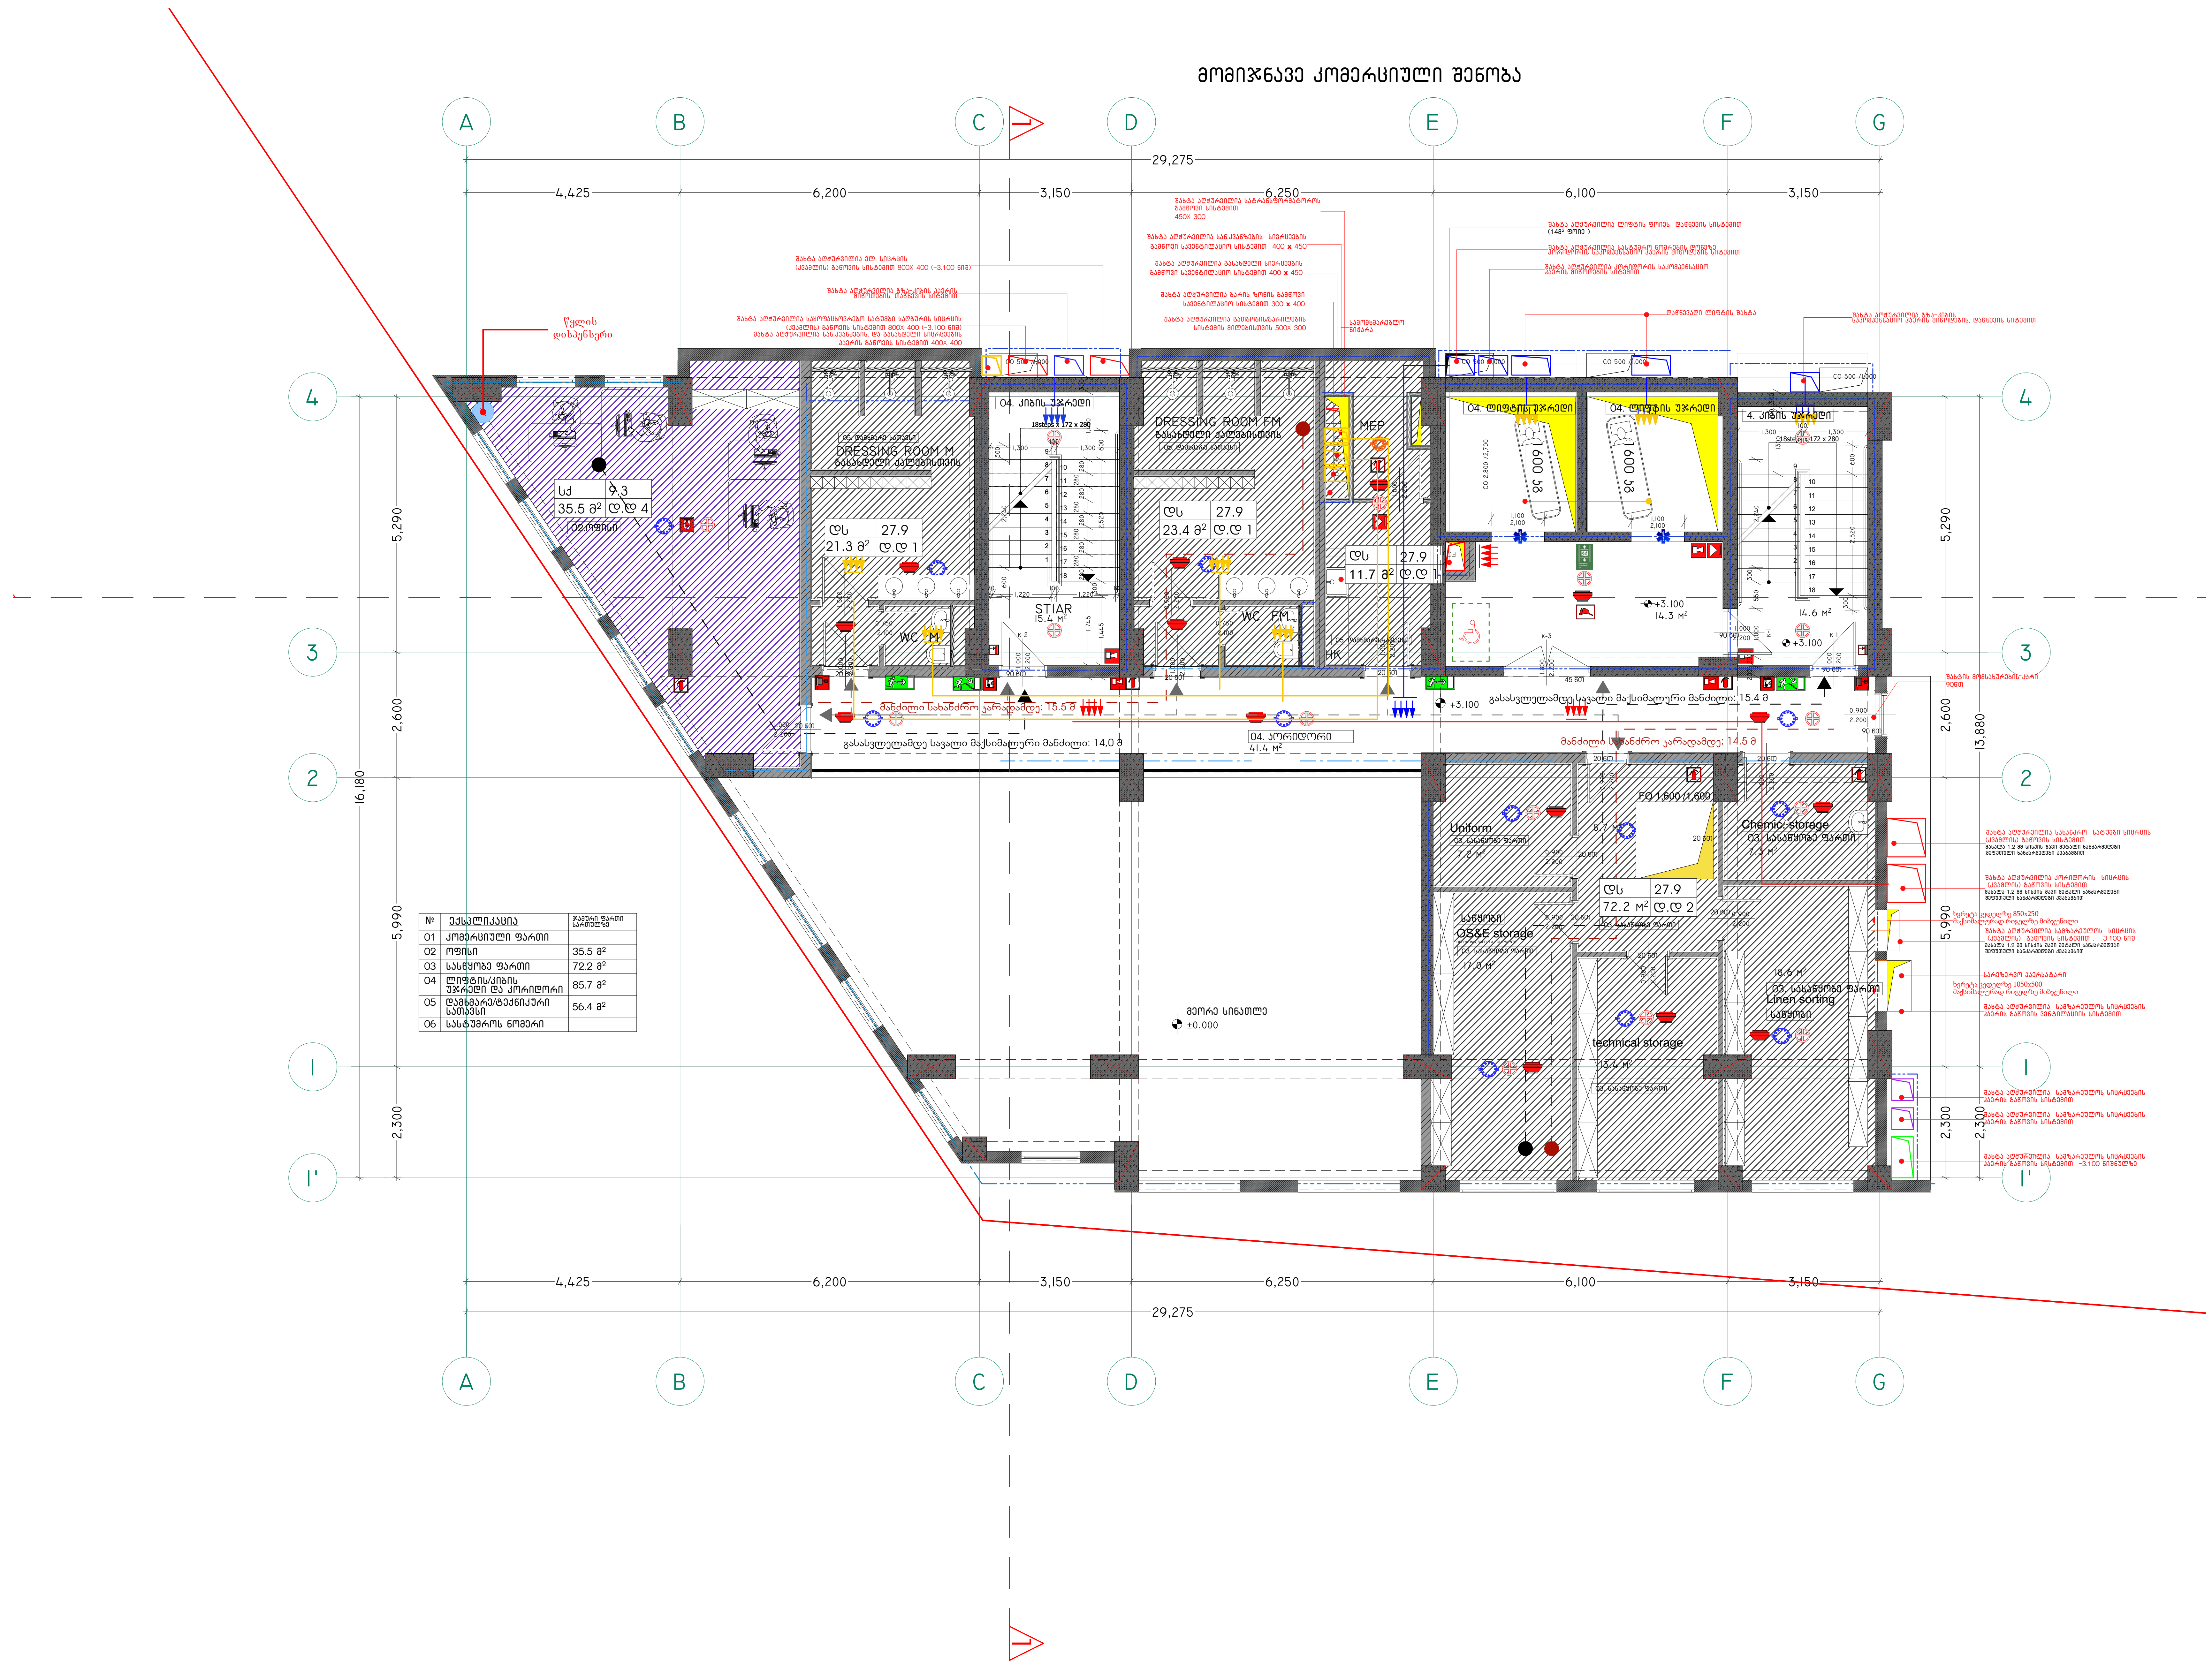

№	ექსპლიკაცია	ჯამური ფართი სართულზე
01	კომერციული ფართი	
02	ოფისი	35.5 მ²
03	სასწყობე ფართი	72.2 მ²
04	ლიფტის/კიბის უჯრედი და კორიდორი	85.7 მ²
05	დამხმარე/ტექნიკური სათავსი	56.4 მ²
06	სასტუმროს ნომერი	

-შენიშვნები
- არ გაზომოთ ნახაზები
- ყველა ზომა უნდა გადამოწმდეს ადგილზე
- ნახაზებს შორის ნებისმიერი უზუსტობა დაუყონებლივ უნდა ეცნობოს საპროექტო კომპანიის უზუსტობის ხარისხის შესაფასებლად
- ყველა ნახაზი განხილული უნდა იყოს, როგორც მთლიანი პროექტის ალბომის ნაწილი. ყველა მნიშვნელოვანი დოკუმენტის, კონსტრუქციული ნახაზების, შიდა და გარე სისტემების ნახაზების და დეტალური სამშენებლო ნახაზების გათვალისწინებით
- კონსტრუქციული სამუშაოების დაწყებამდე , შეამოწმეთ სპეციფიკაციები
- დოკუმენტაციის გამოყენება დაუშვებელია პროექტის მენეჯერ ორგანიზაციასთან შეთანხმების გარეშე

- ცვლილებები

შტამპი

დამკვეთი
შ.პ.ს. ისანი ჰოთელსი

არქიტექტორი
დ.ბიბაური
ს.ბარბაქაძე

სათაური
სასტუმრო
SUPER 8 Hotel

მისამართი
ქალაქი თბილისი: ნავთლუღის ქუჩა №10

საკადასტრო კოდი
№ 01.17.12.023.055

პროექტის სტადია
არქიტექტურული ნაწილი

ნახაზის სახელწოდება
გეგმა +3, 100 ნიშნულზე

მასშტაბი
1:100

Code
A.11.5

თარიღი


ნუმერაცია

Hotel Project Management Co.
HPM

0112 თბილისი, საქართველო
წინამძღვრიშვილის ქუჩა -113

ს2 კოეფიციენტის საანგარიშო პოლიგონალური ხაზი

კროკი +3.1 ნიშნულზე

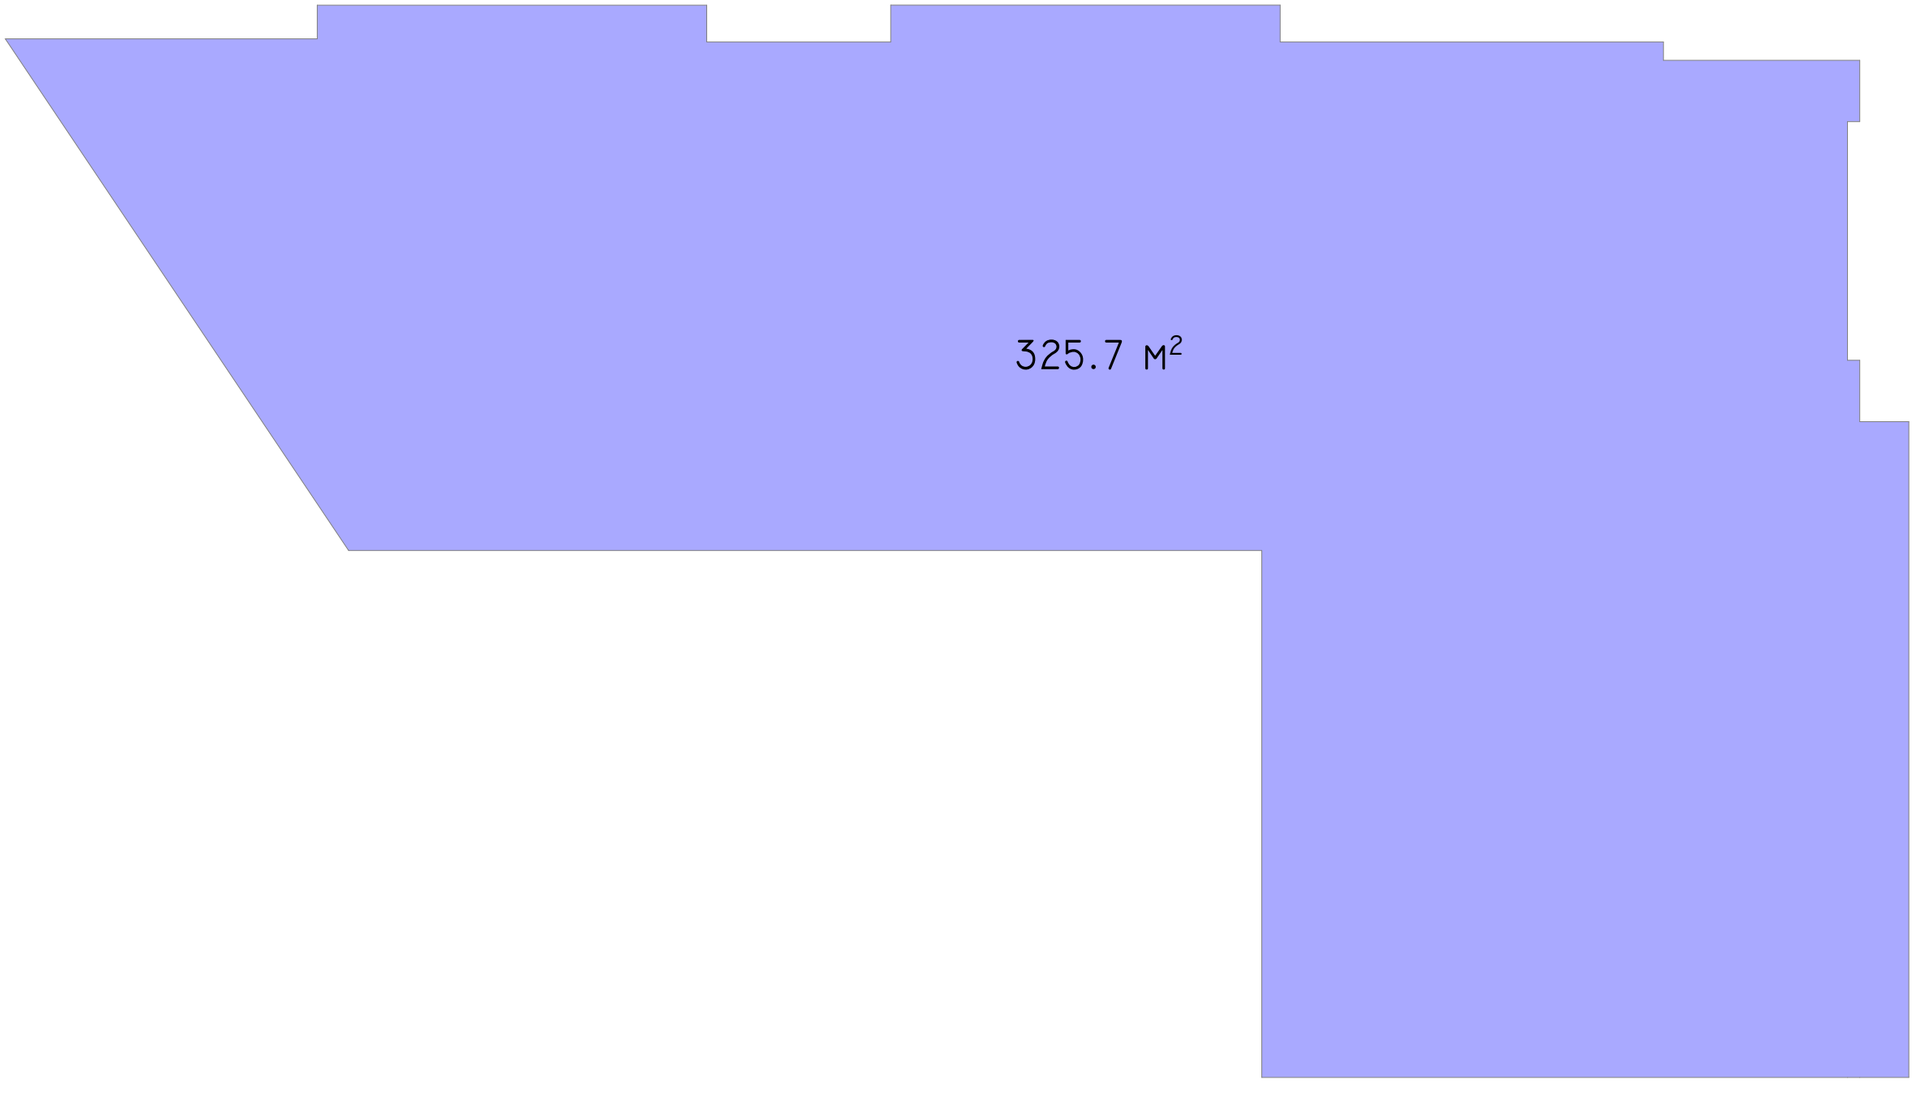

-შენიშვნები
- არ გაზომოთ ნახაზები
- ყველა ზომა უნდა გადამოწმდეს ადგილზე
- ნახაზებს შორის ნებისმიერი უზუსტობა დაუყოვნებლივე უნდა ეცნობოს საკონტაქტო პირებს უზუსტობის ხარისხის შესაფასებლად
- ყველა ნახაზი განხილული უნდა იქნს, რომელიც ემთხვევა პროექტის ელემენტის ნაწილს ვიდრე ინვესტორისგან ოპერატორის, კონტრაქტისგან ნახაზების, მიღება და ბაიე სისტემის ნახაზების და დეტალურ სამშენებლო ნახაზების პასუხისმგებლობით
- კონსტრუქციული საკუთხეების დაწესებამდე შეამოწმეთ სიმეტრიულობა
- დოკუმენტაციის გაკომენტება დაშვებულია პროექტის მენეჯერ ორგანიზაციასთან შეთანხმების პირობით

- ცვლილებები

შტამპი

Super 8
BY WINDHAM

დამკვეთი

შ.პ.ს. ისანი პოთელსი

არქიტექტორი
დ.გიგაური
ს.ბარბაქაძე

სათაური
სასტუმრო
SUPER 8 HOTEL

მისამართი
ქალაქი თბილისი:
ნავთლუღის ქუჩა №10

საკადასტრო კოდი
№ 01.17.12.023.055

პროექტის სტადია
არქიტექტურული ნაწილი

ნახაზის სახელწოდება
კროკი +3.1 ანტრესოლი


მასშტაბი
1:100

Code
A.08.3

შარიში

ნუმერაცია

Hotel Project Management Co.
HPM
0112 თბილისი, საქართველო
წინამძღვრიშვილის ქუჩა -113

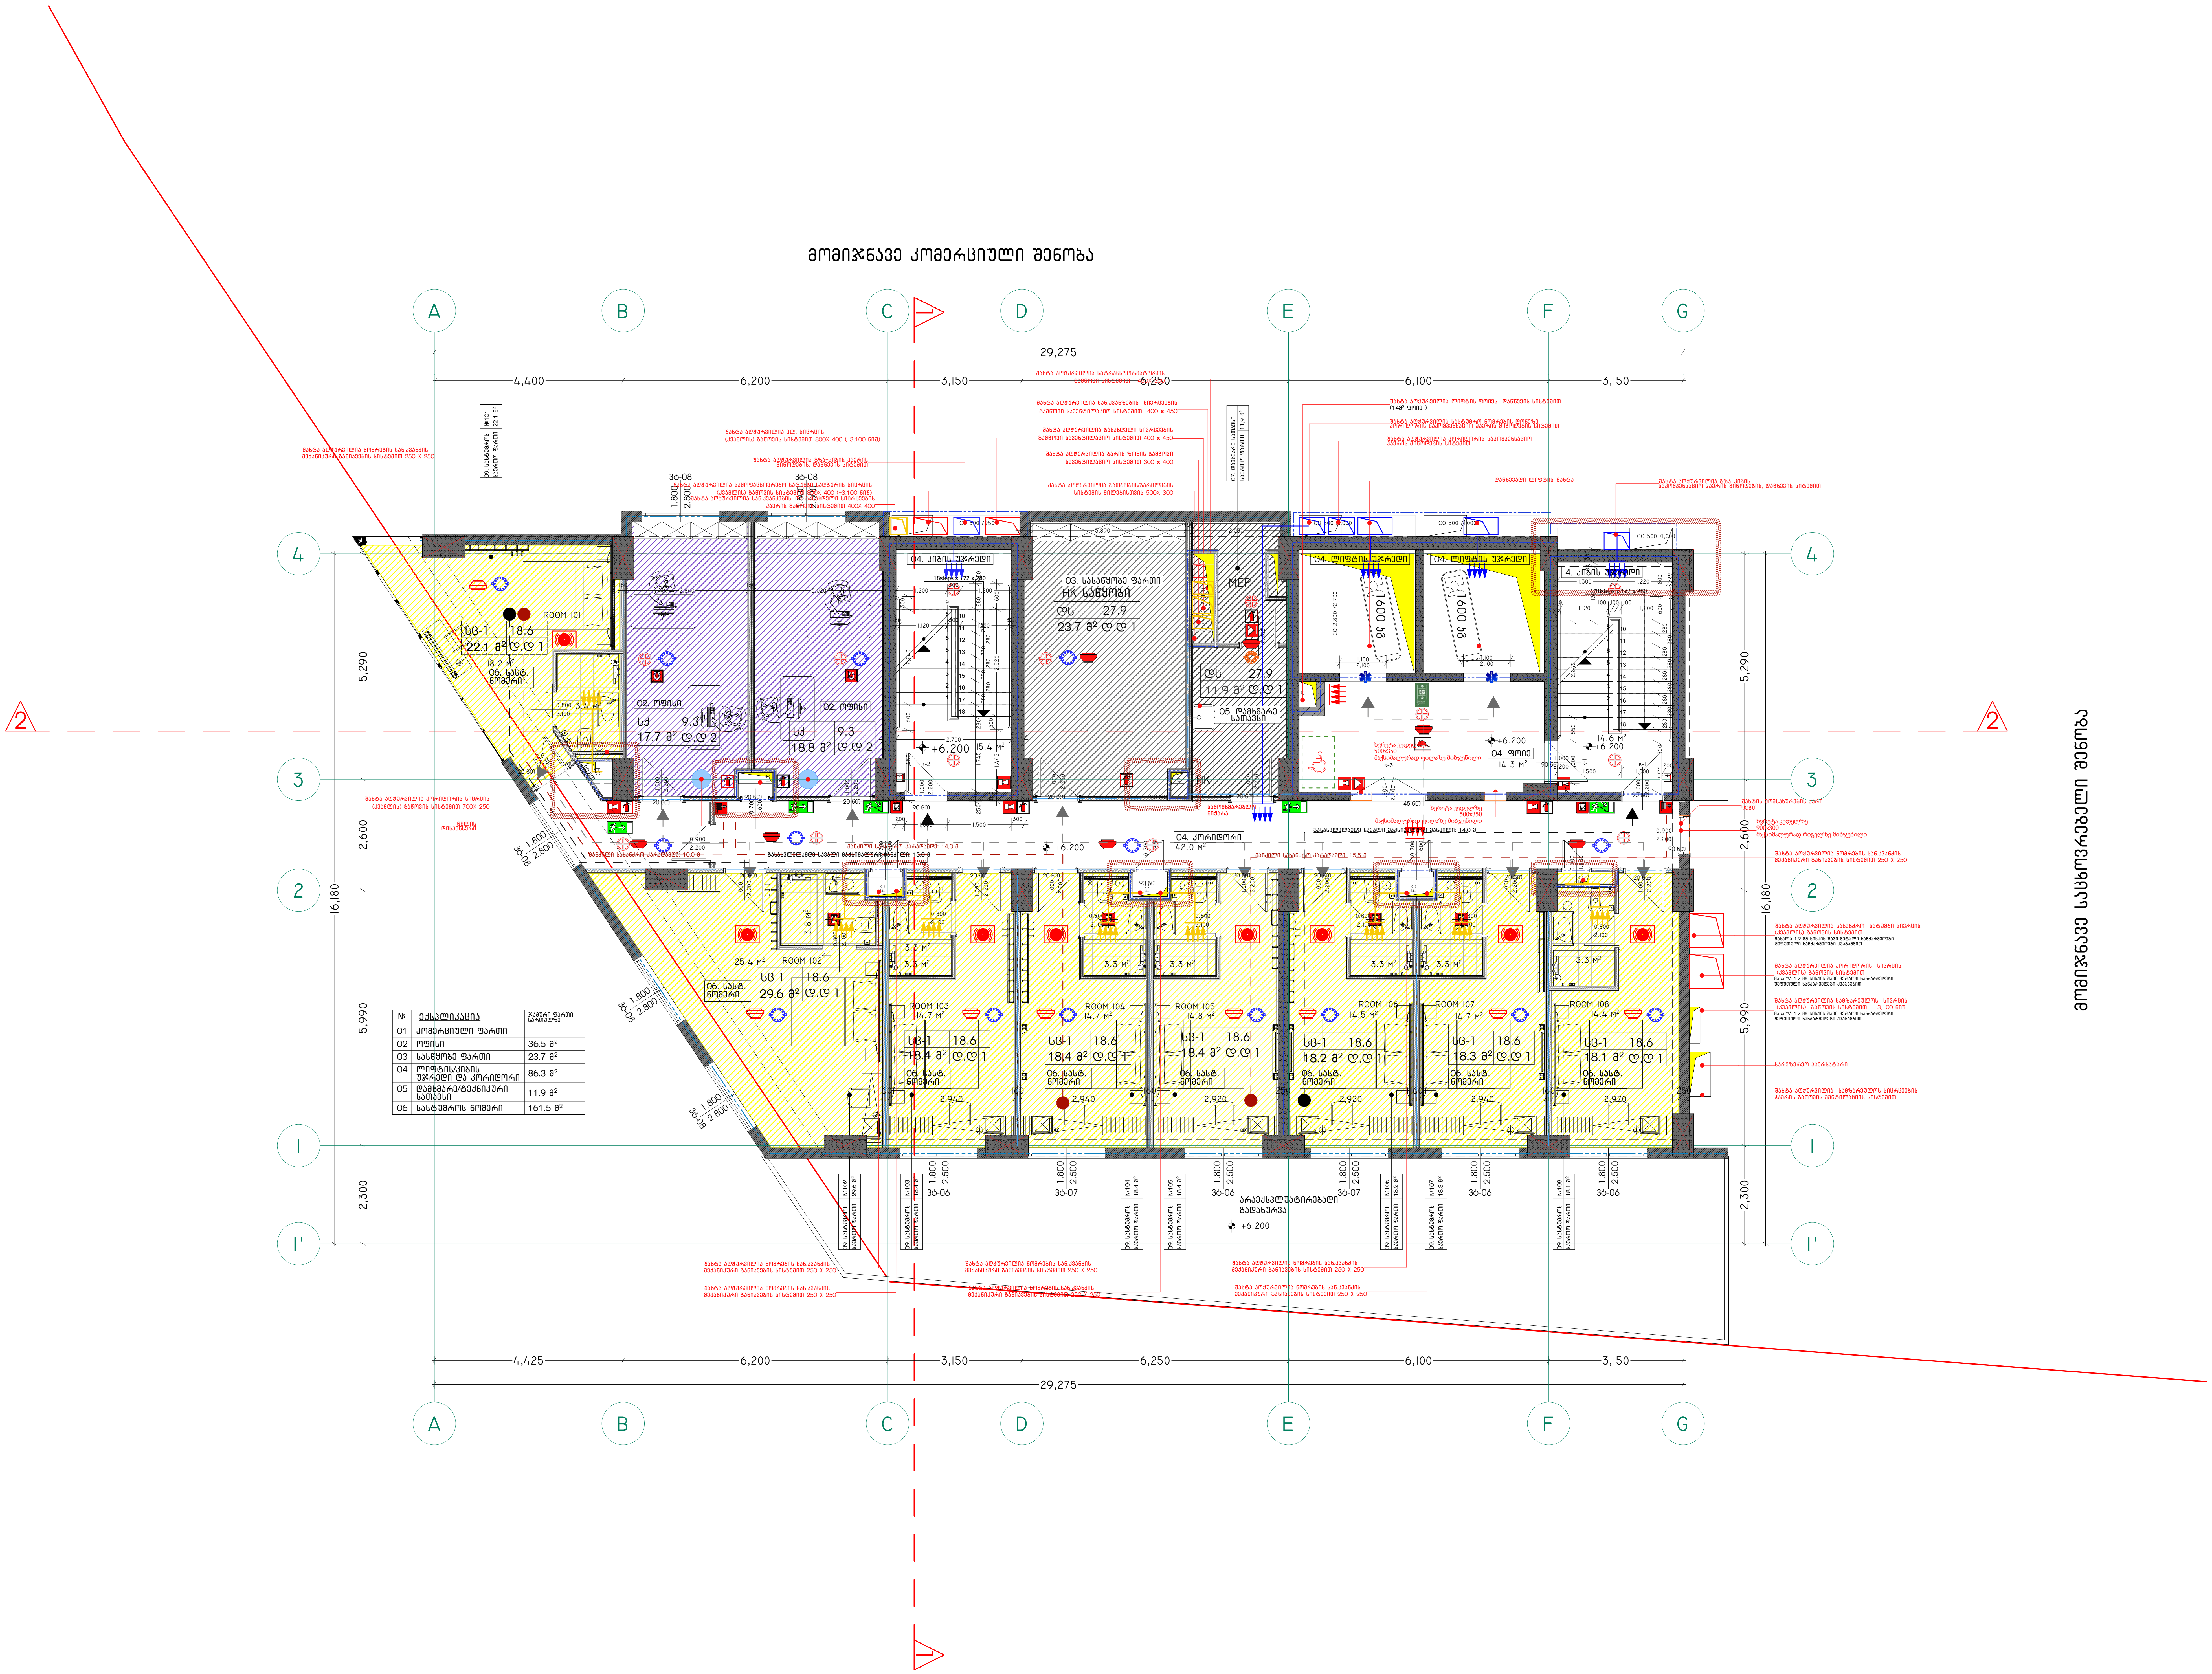

№	ექსპლიკაცია	ჯამური ფართი სართულზე
01	კომერციული ფართი	
02	ოფისი	36.5 მ²
03	სასაწყობე ფართი	23.7 მ²
04	ლიფტის/კიბის უჯრედი და კორიდორი	86.3 მ²
05	დამხმარე/ტექნიკური სათავსი	11.9 მ²
06	სასტუმროს ნომერი	161.5 მ²

-შენიშვნები
- არ გაზომოთ ნახაზები
- ყველა ზომა უნდა გადამოწმდეს ადგილზე
- ნახაზებს შორის ნებისმიერი უზუსტობა დაუყონებლივ უნდა ეცნობოს საპროექტო კომპანიის უზუსტობის ხარისხის შესაფასებლად
- ყველა ნახაზი განხილული უნდა იყოს, როგორც მთლიანი პროექტის ალბომის ნაწილი. ყველა მნიშვნელოვანი დოკუმენტის, კონსტრუქციული ნახაზების, შიდა და გარე სისტემების ნახაზების და დეტალური სამშენებლო ნახაზების გათვალისწინებით
- კონსტრუქციული სამუშაოების დაწყებამდე, შეამოწმეთ სპეციფიკაციები
- დოკუმენტაციის გამოყენება დაუშვებელია პროექტის მენეჯერ ორგანიზაციასთან შეთანხმების გარეშე

- ცვლილებები

შტამპი

დამკვეთი
შ.პ.ს. ისანი ჰოთელსი

არქიტექტორი
დ.ბიბაური
ს.ბარბაქაძე

სათაური
სასტუმრო
SUPER 8 Hotel

მისამართი
ქალაქი თბილისი: ნავთლუღის ქუჩა №10

საკადასტრო კოდი
№ 01.17.12.023.055

პროექტის სტადია
არქიტექტურული ნაწილი

ნახაზის სახელწოდება
გეგმა +6,200 ნიშნულზე

მასშტაბი
1:100

Code
A.11.6

თარიღი

ნუმერაცია


Hotel Project Management Co.
HPM

0112 თბილისი, საქართველო
წინამძღვრიშვილის ქუჩა -113

ს2 კოეფიციენტის საანგარიშო პოლიგონალური ხაზი

კროკი +6.2 ნიშნულზე

ჯამი სართულზე 426.2მ^2

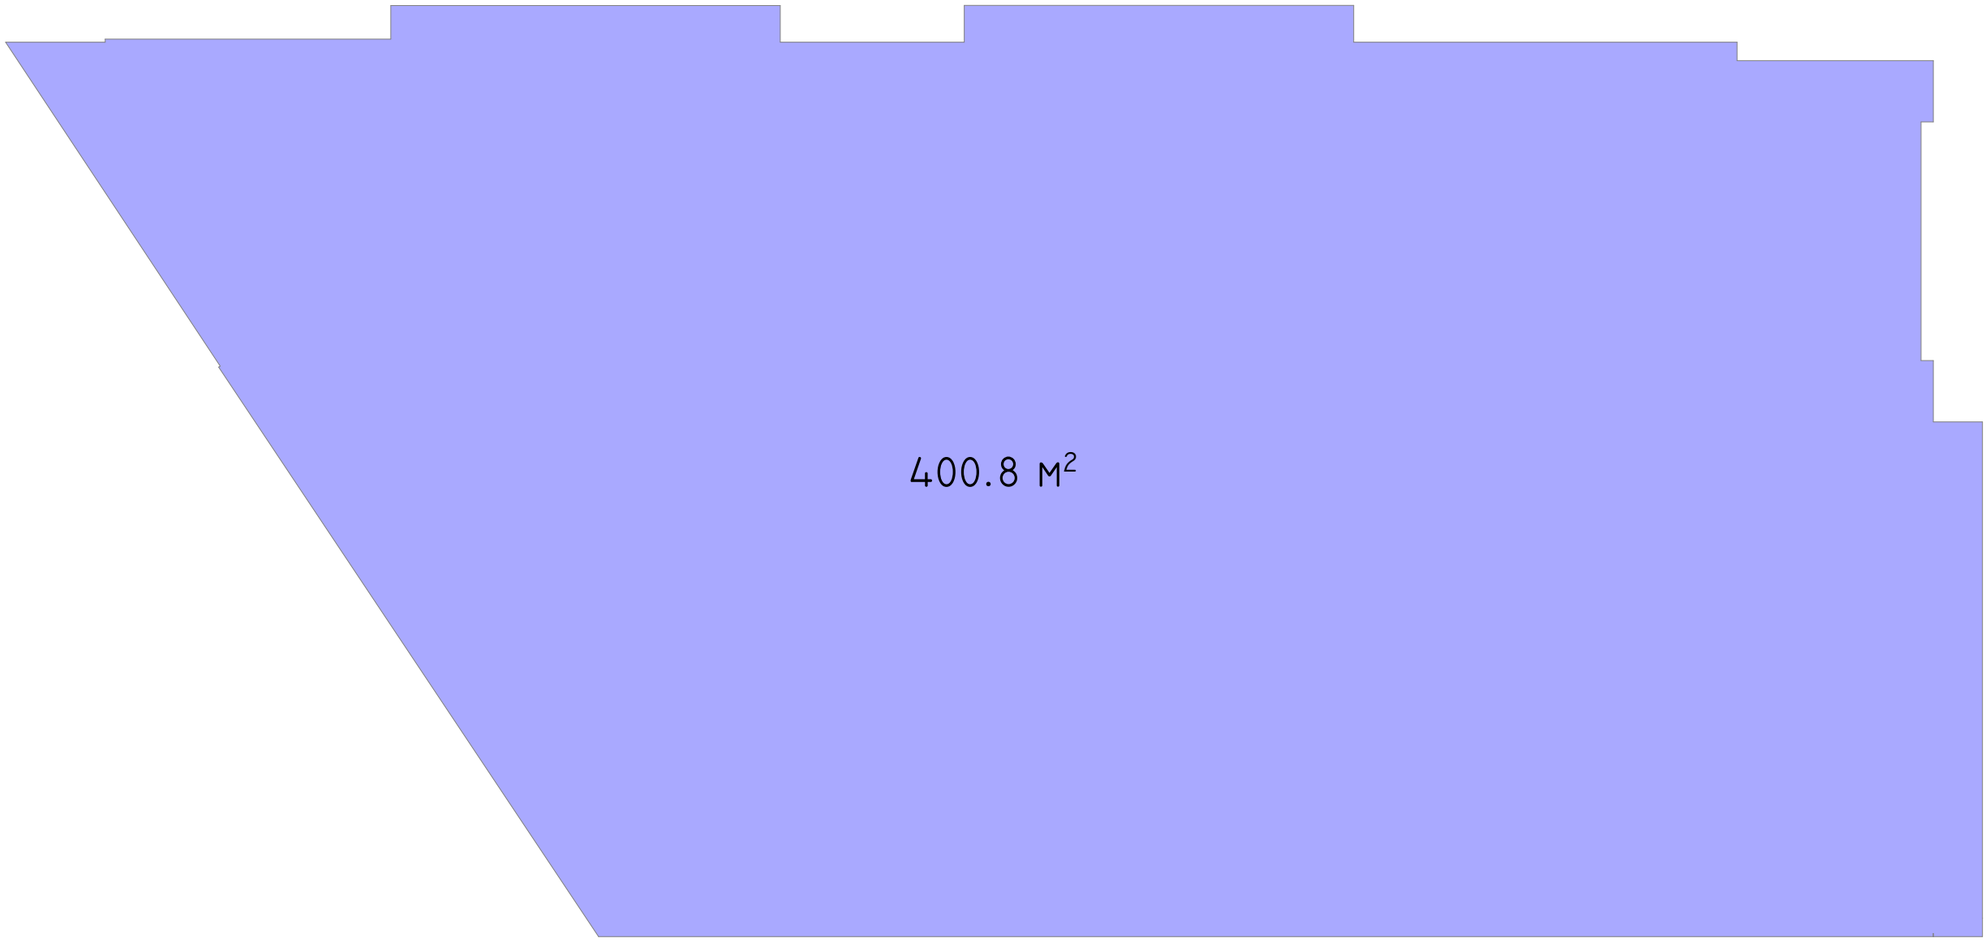

- შენიშვნები
- არ გაზომოთ ნახაზები
- ყველა ზომა უნდა დადგინდეს ადგილზე
- ნახაზებსა შორის ნებისმიერი უზუსტობა დაუყოვნებლივე უნდა ცნობის საკონტაქტო პირებისა უზუსტობის ხარისხის შესახებ
- ყველა ნახაზი განხილული უნდა იქნს, რომელიც ემთხვევა პროექტის ელემენტის ნაწილს ვიდრე ინვენტარიზაციის ოქმებზე, კონსტრუქციულ ნახაზებს, მილებ და ბაღ სისტემებს ნახაზებს და მექანიკურ სამშენებლო ნახაზების გათვალისწინებით
- კონსტრუქციული სეფუძვლების დაძაბვა მეორადი სემთხვევაში
- დოკუმენტაციის გაგომენება დაშვებულია კორექტის მენეჯერ ორგანიზაციასთან შეთანხმების გარეშე
- ცვლილებები

შტამპი

Super 8
BY WINDHAM

დამკვეთი
შ.პ.ს. ისანი პოთელსი

არქიტექტორი
დ.გიგაური
ს.ბარბაქაძე

სათაური
სასტუმრო
SUPER 8 HOTEL

მისამართი
ქალაქი თბილისი:
ნავთლუღის ქუჩა №10

საკადასტრო კოდი
№ 01.17.12.023.055

პროექტის სტადია
არქიტექტურული ნაწილი

ნახაზის სახელწოდება
კროკი +6.2

მასშტაბი
1:100

Code
A.08.4

შარიფი

ნუმერაცია

Hotel Project Management Co.
HPM
0112 თბილისი, საქართველო
წინამძღვრიშვილის ქუჩა -113



№	ექსპლიკაცია	ჯამური ფართი სართულზე
01	კომერციული ფართი	
02	ოფისი	
03	სასწყობე ფართი	
04	ლიფტის/კიბის უჯრედი და კორიდორი	86.3 მ²
05	დამხმარე/ტექნიკური სათავსი	11.9 მ²
06	სასტუმროს ნომერი	223.0 მ²

-შენიშვნები
- არ გაზომოთ ნახაზები
- ყველა ზომა უნდა გადამოწმდეს ადგილზე
- ნახაზებს შორის ნებისმიერი უზუსტობა დაუყონებლივ უნდა ეცნობოს საპროექტო კომპანიის უზუსტობის ხარისხის შესაფასებლად
- ყველა ნახაზი განხილული უნდა იყოს, როგორც მთლიანი პროექტის ალბომის ნაწილი. ყველა მნიშვნელოვანი დოკუმენტის, კონსტრუქციული ნახაზების, შიდა და გარე სისტემების ნახაზების და დეტალური სამშენებლო ნახაზების გათვალისწინებით
- კონსტრუქციული სამუშაოების დაწყებამდე, შეამოწმეთ სპეციფიკაციები
- დოკუმენტაციის გამოყენება დაუშვებელია პროექტის მენეჯერ ორგანიზაციასთან შეთანხმების გარეშე

- ცვლილებები

შტამპი

დამკვეთი
შ.პ.ს. ისანი ჰოთელსი

არქიტექტორი
დ.გიგაური
ს.ბარბაქაძე

სათაური
სასტუმრო
SUPER 8 Hotel

მისამართი
ქალაქი თბილისი:
ნავთლუღის ქუჩა №10

საკადასტრო კოდი
№ 01.17.12.023.055

პროექტის სტადია
არქიტექტურული ნაწილი

ნახაზის სახელწოდება
გეგმა +9,300 ნიშნულზე

მასშტაბი
1:100

Code
A.11.7

თარიღი


ნუმერაცია

Hotel Project Management Co.
HPM

0112 თბილისი, საქართველო
წინამძღვრიშვილის ქუჩა -113

ჯ2 კოეფიციენტის საანგარიშო პოლიგონალური ხაზი

ჯროკი +9.3 ნიშნულზე

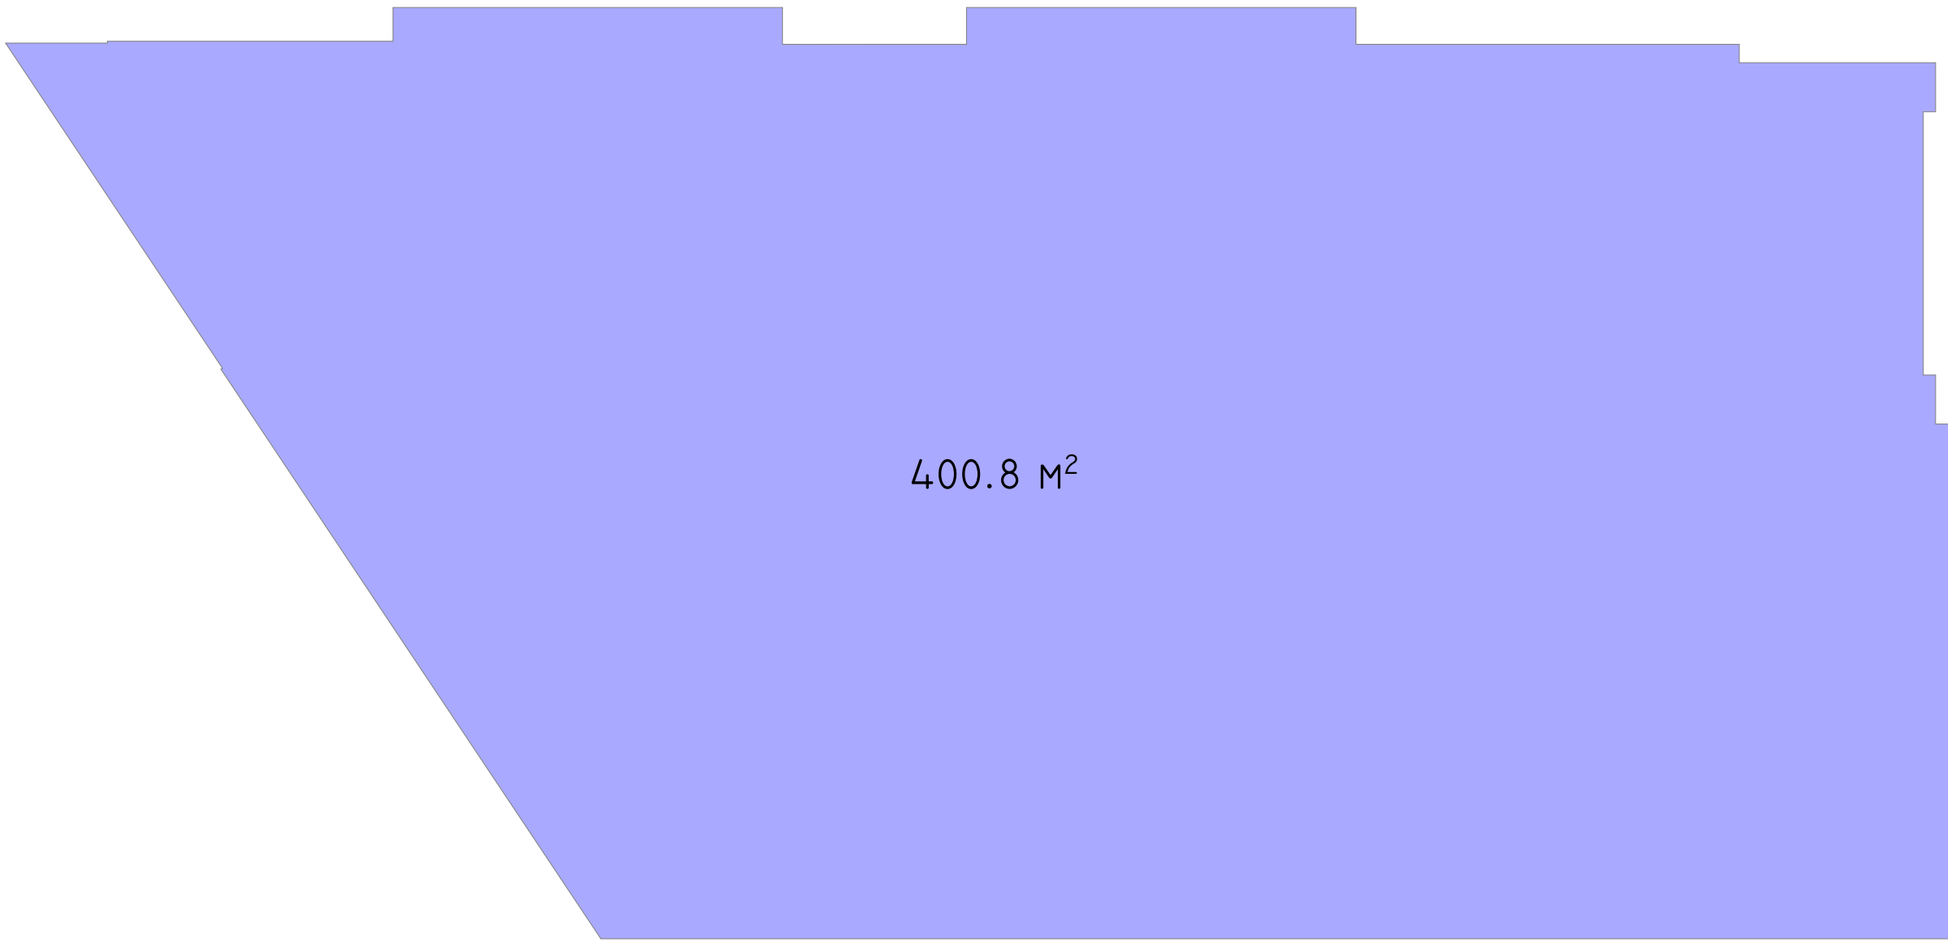

-შენიშვნები
- არ გაზომოთ ნახაზები
- ყველა ზომა უნდა გადამოწმდეს ადგილზე
- ნახაზებს შორის ნებისმიერი უზუსტობა დაუყოვნებლივე უნდა ეცნობოს საკონტაქტო პირებს უზუსტობის ხარისხის შესაფასებლად
- ყველა ნახაზი განხილული უნდა იყოს, როგორც ერთმანეთის ავტორების ელექტრონული ნახაზების, მიწის და ბეტონის სამუშაოების ნახაზების და მეტალის სამუშაოების ნახაზების გათვალისწინებით
- კონსტრუქციული ელემენტების დაძაბვამდე შეამოწმონ სიმეტრიულობა
- დოკუმენტაციის გაყოფებას დაუშვებელია კონტექსტის მენეჯერ ორგანიზაციასთან შეუთანხმების გარეშე

- ცვლილებები

შტამპი

Super 8
BY WINDHAM

დამკვეთი

შ.პ.ს. ისანი პოთელსი

არქიტექტორი
დ.გიგაური
ს.ბარბაქაძე

სათაური
სასტუმრო
SUPER 8 HOTEL

მისამართი
ქალაქი თბილისი:
ნავთლუღის ქუჩა №10

საკადასტრო კოდი
№ 01.17.12.023.055

პროექტის სტადია
არქიტექტურული ნაწილი

ნახაზის სახელწოდება
ჯროკი +9.3

მასშტაბი
1:100

Code
A.08.5

შარიფი

ნუმერაცია

Hotel Project Management Co.
HPM
0112 თბილისი, საქართველო
წინამძღვრიშვილის ქუჩა -113



№	ექსპლიკაცია	ჯამური ფართი სართულზე
01	კომერციული ფართი	
02	ოფისი	
03	სასწყობე ფართი	
04	ლიფტის/კიბის უჯრედი და კორიდორი	86.3 მ²
05	დამხმარე/ტექნიკური სათავსი	11.9 მ²
06	სასტუმროს ნომერი	223.0 მ²

-შენიშვნები
- არ გაზომოთ ნახაზები
- ყველა ზომა უნდა გადამოწმდეს ადგილზე
- ნახაზებს შორის ნებისმიერი უზუსტობა დაუყონებლივ უნდა ეცნობოს საპროექტო კომპანიის უზუსტობის ხარისხის შესაფასებლად
- ყველა ნახაზი განხილული უნდა იყოს, როგორც მთლიანი პროექტის ალბომის ნაწილი. ყველა მნიშვნელოვანი დოკუმენტის, კონსტრუქციული ნახაზების, შიდა და გარე სისტემების ნახაზების და დეტალური სამშენებლო ნახაზების გათვალისწინებით
- კონსტრუქციული სამუშაოების დაწყებამდე, შეამოწმეთ სპეციფიკაციები
- დოკუმენტაციის გამოყენება დაუშვებელია პროექტის მენეჯერ ორგანიზაციასთან შეთანხმების გარეშე

- ცვლილებები

შტამპი

დამკვეთი
შ.პ.ს. ისანი ჰოთელსი

არქიტექტორი
დ.ბიბაური
ს.ბარბაქაძე

სათაური
სასტუმრო
SUPER 8 HOTEL

მისამართი
ქალაქი თბილისი:
ნავთლუღის ქუჩა №10

საკადასტრო კოდი
№ 01.17.12.023.055

პროექტის სტადია
არქიტექტურული ნაწილი

ნახაზის სახელწოდება
გეგმა +12,400 ნიშნულზე

მასშტაბი
1:100

Code
A.11.8

თარიღი


ნუმერაცია

Hotel Project Management Co.
HPM

0112 თბილისი, საქართველო
ნინოშვილის ქუჩა -113

ს2 კოეფიციენტის საანგარიშო ჰოლიგონალური ხაზი

ჯროკი +12.4 მ. ნიშნულზე

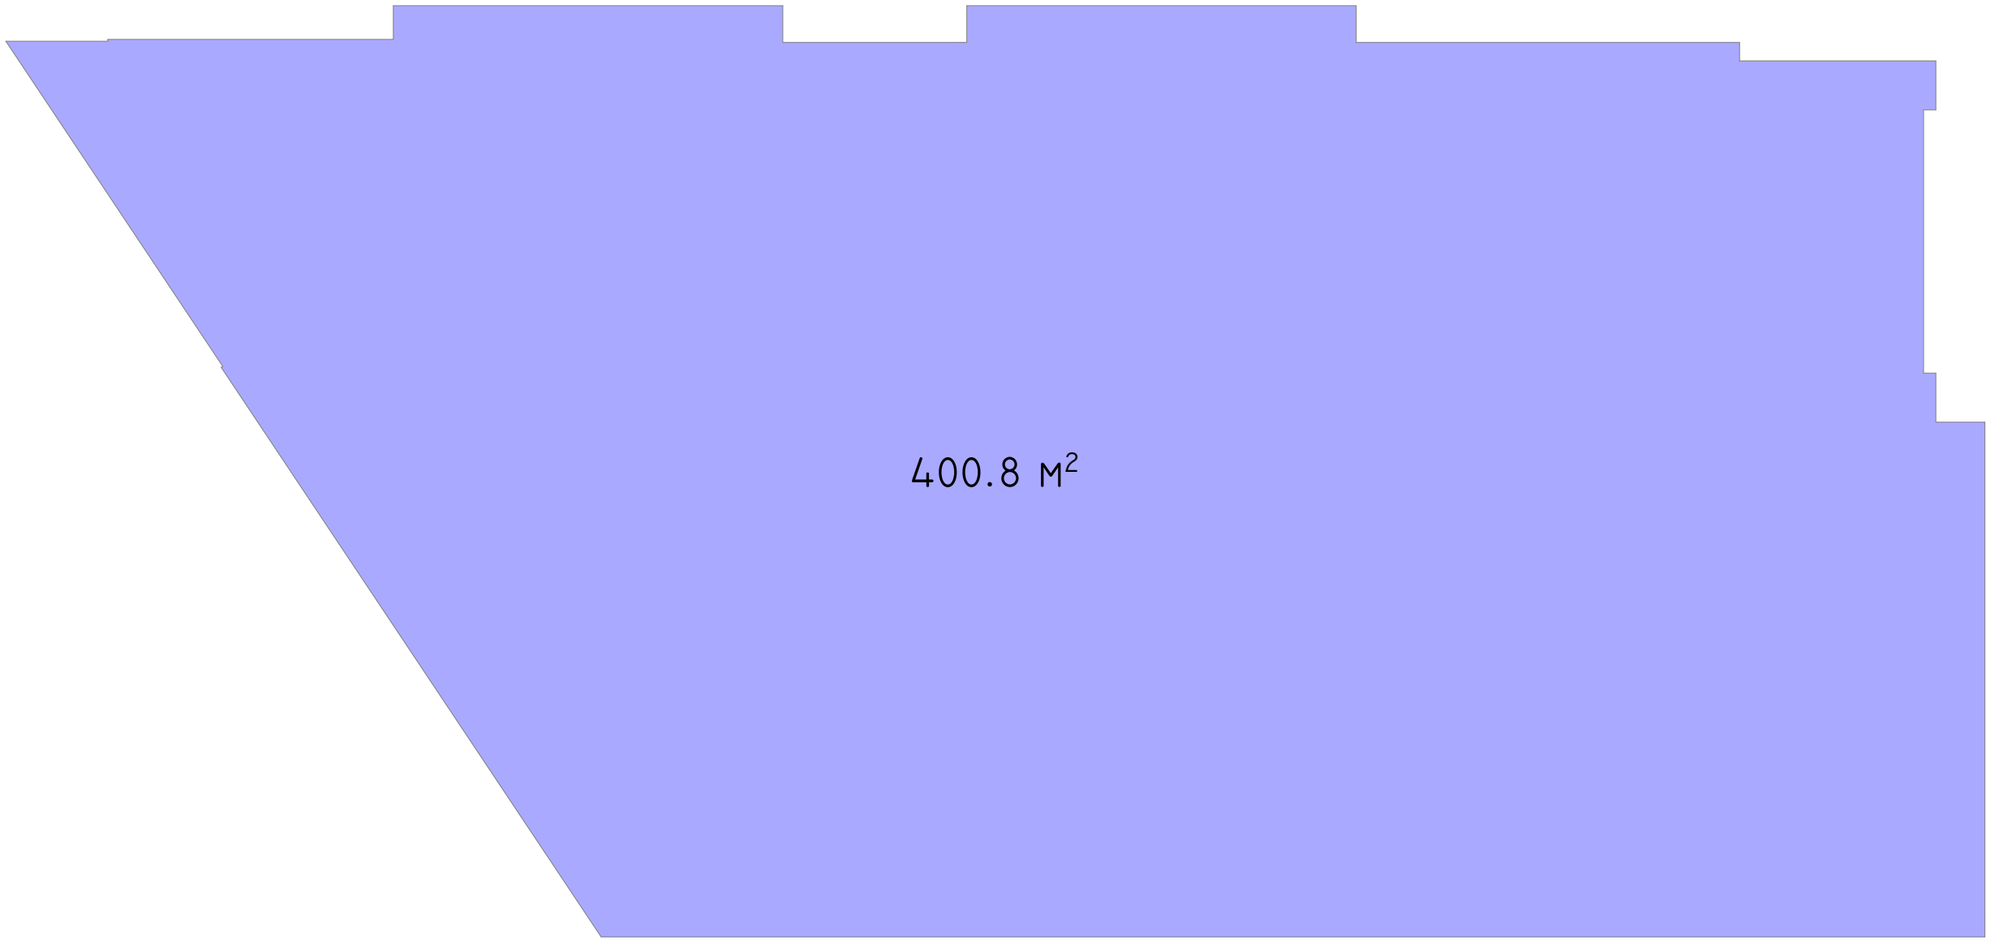

-შენიშვნები
- არ გაზომოთ ნახაზები
- ყველა ზომა უნდა გადამოწმდეს ადგილზე
- ნახაზებსა შორის ნებისმიერი უზუსტობა დაუყოვნებლივე უნდა ეცნობოს საავტორო კოლექტივს უზუსტობის ხარისხის შესაფასებლად
- ყველა ნახაზი განხილული უნდა იქნეს, როგორც ერთმანეთის ავტორეზის ნაწილის ვიდეს მნიშვნელოვანი დოკუმენტის, კონსტრუქციული ნახაზების, გეგმა და ბაღის სისტემის ნახაზების და მექანიკის სამშენებლო ნახაზების პარალელურად
- კონსტრუქციული საფუძვლების დაძაბვა მეორადი სპეციფიკაციები
- დოკუმენტაციის გამოქვეყნება დაშვებულია კორექტის მენეჯერ ორგანიზაციასთან შეთანხმების პარამეტრ

-ცვლილებები

ზტამპი

Super 8
BY WINDHAM

დამკვეთი

შ.პ.ს. ისანი პოთელსი

არქიტექტორი
დ.გიგაური
ს.ბარბაქაძე

სათაური
სასტუმრო
SUPER 8 HOTEL

მისამართი
ქალაქი თბილისი:
ნავთლუღის ქუჩა №10

საკადასტრო კოდი
№ 01.17.12.023.055

პროექტის სტადია
არქიტექტურული ნაწილი

ნახაზის სახელწოდება
კროკი +12.4

მასშტაბი
1:100

Code
A.08.6

შარიფი

ნუმერაცია

Hotel Project Management Co.
HPM
0112 თბილისი, საქართველო
წინამძღვრიშვილის ქუჩა -113



№	ექსპლიკაცია	ჯამური ფართი სართულზე
01	კომერციული ფართი	
02	ოფისი	
03	სასწყობე ფართი	
04	ლიფტის/კიბის უჯრედი და კორიდორი	86.3 მ²
05	დამხმარე/ტექნიკური სათავსი	11.9 მ²
06	სასტუმროს ნომერი	223.0 მ²

-შენიშვნები
- არ გაზომოთ ნახაზები
- ყველა ზომა უნდა გადამოწმდეს ადგილზე
- ნახაზებს შორის ნებისმიერი უზუსტობა დაუყონებლივ უნდა ეცნობოს საპროექტო კომპანიის უზუსტობის ხარისხის შესაფასებლად
- ყველა ნახაზი განხილული უნდა იყოს, როგორც მთლიანი პროექტის ალბომის ნაწილი. ყველა მნიშვნელოვანი დოკუმენტის, კონსტრუქციული ნახაზების, შიდა და გარე სისტემების ნახაზების და დეტალური სამშენებლო ნახაზების გათვალისწინებით
- კონსტრუქციული სამუშაოების დაწყებამდე, შეამოწმეთ სპეციფიკაციები
- დოკუმენტაციის გამოყენება დაუშვებელია პროექტის მენეჯერ ორგანიზაციასთან შეთანხმების გარეშე

- ცვლილებები

შტამპი

დამკვეთი
შ.პ.ს. ისანი ჰოთელსი

არქიტექტორი
დ.ბიბაური
ს.ბარბაქაძე

სათაური
სასტუმრო
SUPER 8 Hotel

მისამართი
ქალაქი თბილისი:
ნავთლუღის ქუჩა №10

საკადასტრო კოდი
№ 01.17.12.023.055

პროექტის სტადია
არქიტექტურული ნაწილი

ნახაზის სახელწოდება
გეგმა +15,500 ნიშნულზე

მასშტაბი
1:100

Code
A.11.9

თარიღი


ნუმერაცია

Hotel Project Management Co.
HPM

0112 თბილისი, საქართველო
ნინოშვილიშვილის ქუჩა -113

ბ2 პოეფიციენტის საანგარიშო პოლიგონალური ხაზი

ჯროკი +15.5 მ. ნიშნულზე

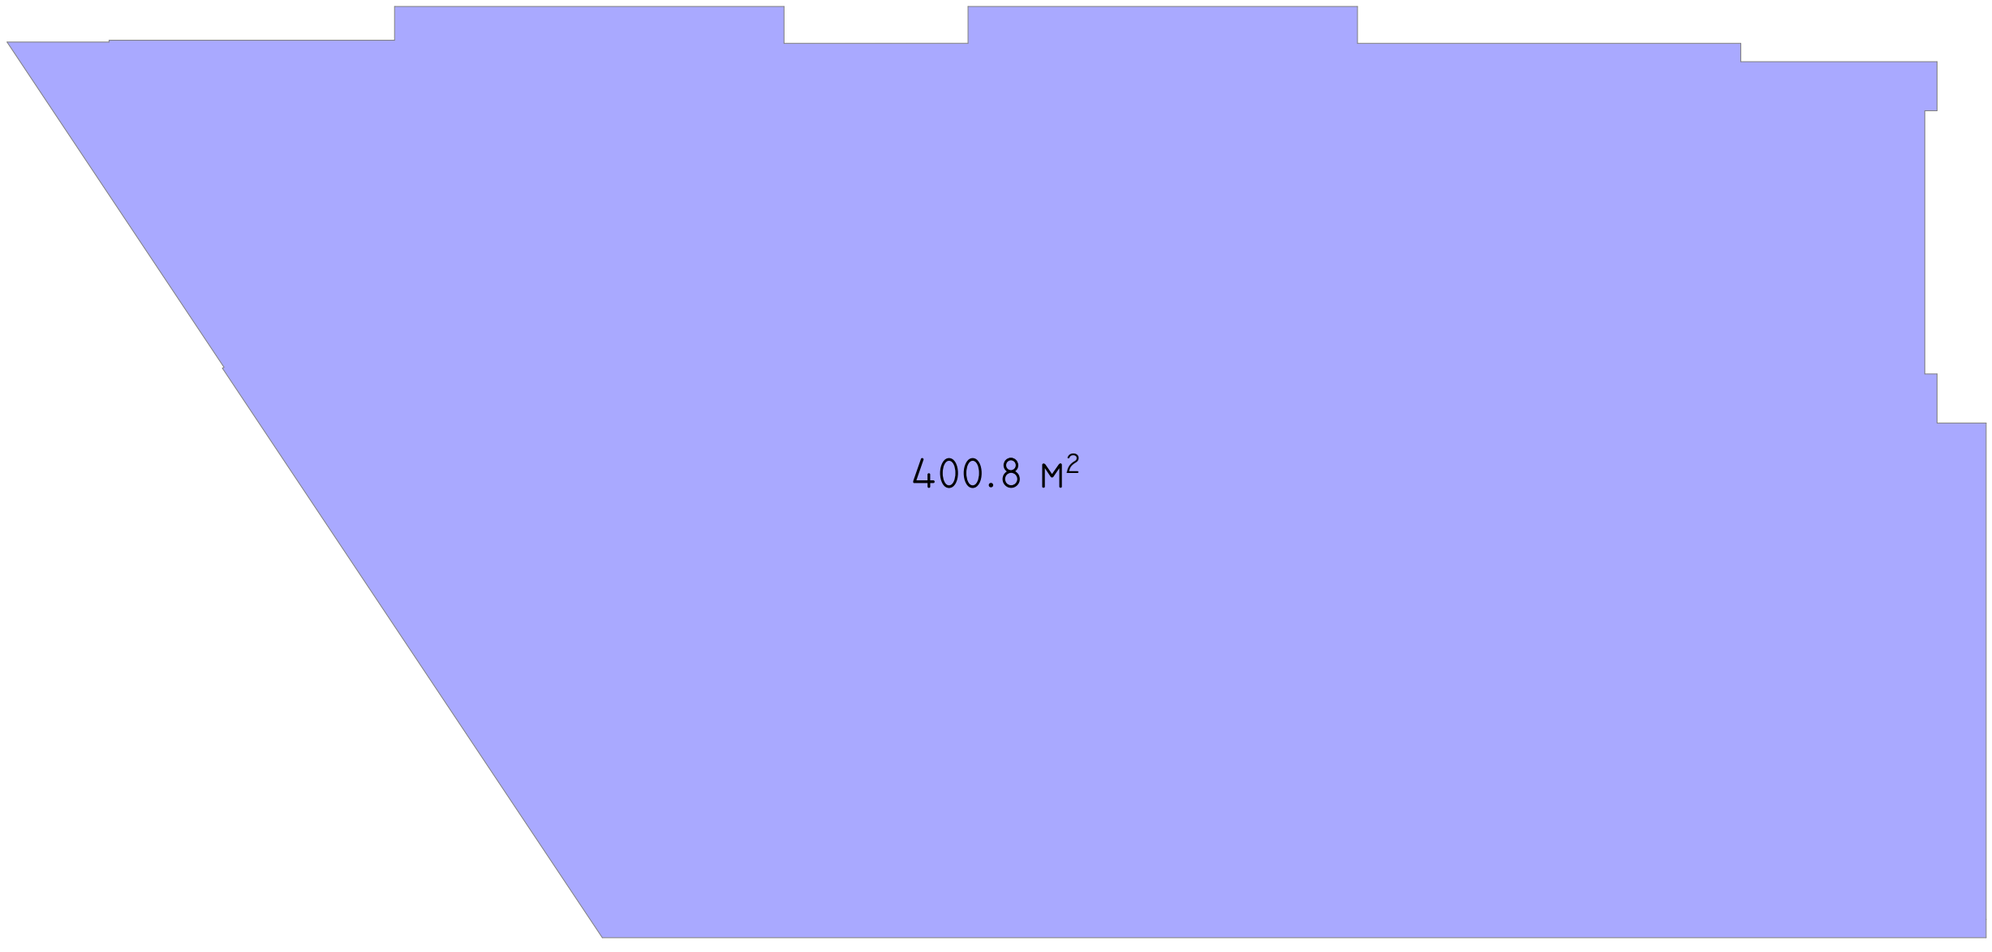

-შენიშვნები
- არ გაზომოთ ნახაზები
- ყველა ზომა უნდა გადამოწმდეს ადგილზე
- ნახაზებს შორის ნებისმიერი უზუსტობა დაუყოვნებლივე უნდა ეცნობოს საპროექტო ორგანიზის უზუსტობის ხარისხის შესაბამისად
- ყველა ნახაზი განხილული უნდა იქნს, როგორც ერთიანი პროექტის ულუსის ნაწილს შეადგენს. დოკუმენტის, კონსტრუქციული ნახაზების, გიდე და ბარე სისტემების ნახაზების და დეტალურ სამშენებლო ნახაზების პარალელურად
- კონსტრუქციული სივრცეების დაძენებამდე შეამოწმეთ სპეციფიკაციები
- დოკუმენტაციის გაკომენტება დაუშვებელია პროექტის მენეჯერ ორგანიზაციასთან შეთანხმების გარეშე

- ცვლილებები

შტამპი

Super 8
BY WINDHAM

დამკვეთი

შ.პ.ს. ისანი პოთელსი

არქიტექტორი
დ.გიგაური
ს.ბარბაქაძე

სათაური
სასტუმრო
SUPER 8 HOTEL

მისამართი
ქალაქი თბილისი:
ნავთლუღის ქუჩა №10

საკადასტრო კოდი
№ 01.17.12.023.055

პროექტის სტადია
არქიტექტურული ნაწილი

ნახაზის სახელწოდება
კროკი +15.5

მასშტაბი
1:100

Code
A.08.7

შარიფი

ნუმერაცია

Hotel Project Management Co.
HPM
0112 თბილისი, საქართველო
წინამძღვრიშვილის ქუჩა -113



№	ექსპლიკაცია	ჯამური ფართი სართულზე
01	კომერციული ფართი	
02	ოფისი	
03	სასწყობე ფართი	
04	ლიფტის/კიბის უჯრედი და კორიდორი	86.3 მ²
05	დამხმარე/ტექნიკური სათავსი	11.9 მ²
06	სასტუმროს ნომერი	223.0 მ²

-შენიშვნები
- არ გაზომოთ ნახაზები
- ყველა ზომა უნდა გადამოწმდეს ადგილზე
- ნახაზებს შორის ნებისმიერი უზუსტობა დაუყონებლივ უნდა ეცნობოს საპროექტო კომპანიის უზუსტობის ხარისხის შესაფასებლად
- ყველა ნახაზი განხილული უნდა იყოს, როგორც მთლიანი პროექტის ალბომის ნაწილი. ყველა მნიშვნელოვანი დოკუმენტის, კონსტრუქციული ნახაზების, შიდა და გარე სისტემების ნახაზების და დეტალური სამშენებლო ნახაზების გათვალისწინებით
- კონსტრუქციული სამუშაოების დაწყებამდე , შეამოწმეთ სპეციფიკაციები
- დოკუმენტაციის გამოყენება დაუშვებელია პროექტის მენეჯერ ორგანიზაციასთან შეთანხმების გარეშე

- ცვლილებები

შტამპი

დამკვეთი
შ.პ.ს. ისანი ჰოთელსი

არქიტექტორი
დ.ბიბაური
ს.ბარბაქაძე

სათაური
სასტუმრო
SUPER 8 Hotel

მისამართი
ქალაქი თბილისი:
ნავთლუღის ქუჩა №10

საკადასტრო კოდი
№ 01.17.12.023.055

პროექტის სტადია
არქიტექტურული ნაწილი

ნახაზის სახელწოდება
გეგმა +18,600 ნიშნულზე

მასშტაბი
1:100

Code
A.11.10

თარიღი


ნუმერაცია

Hotel Project Management Co.
HPM

0112 თბილისი, საქართველო
ნინამძღვრიშვილის ქუჩა -113

ს2 კოეფიციენტის საანგარიშო პოლიგონალური ხაზი

პროექი +18.6 მ. ნიშნულზე

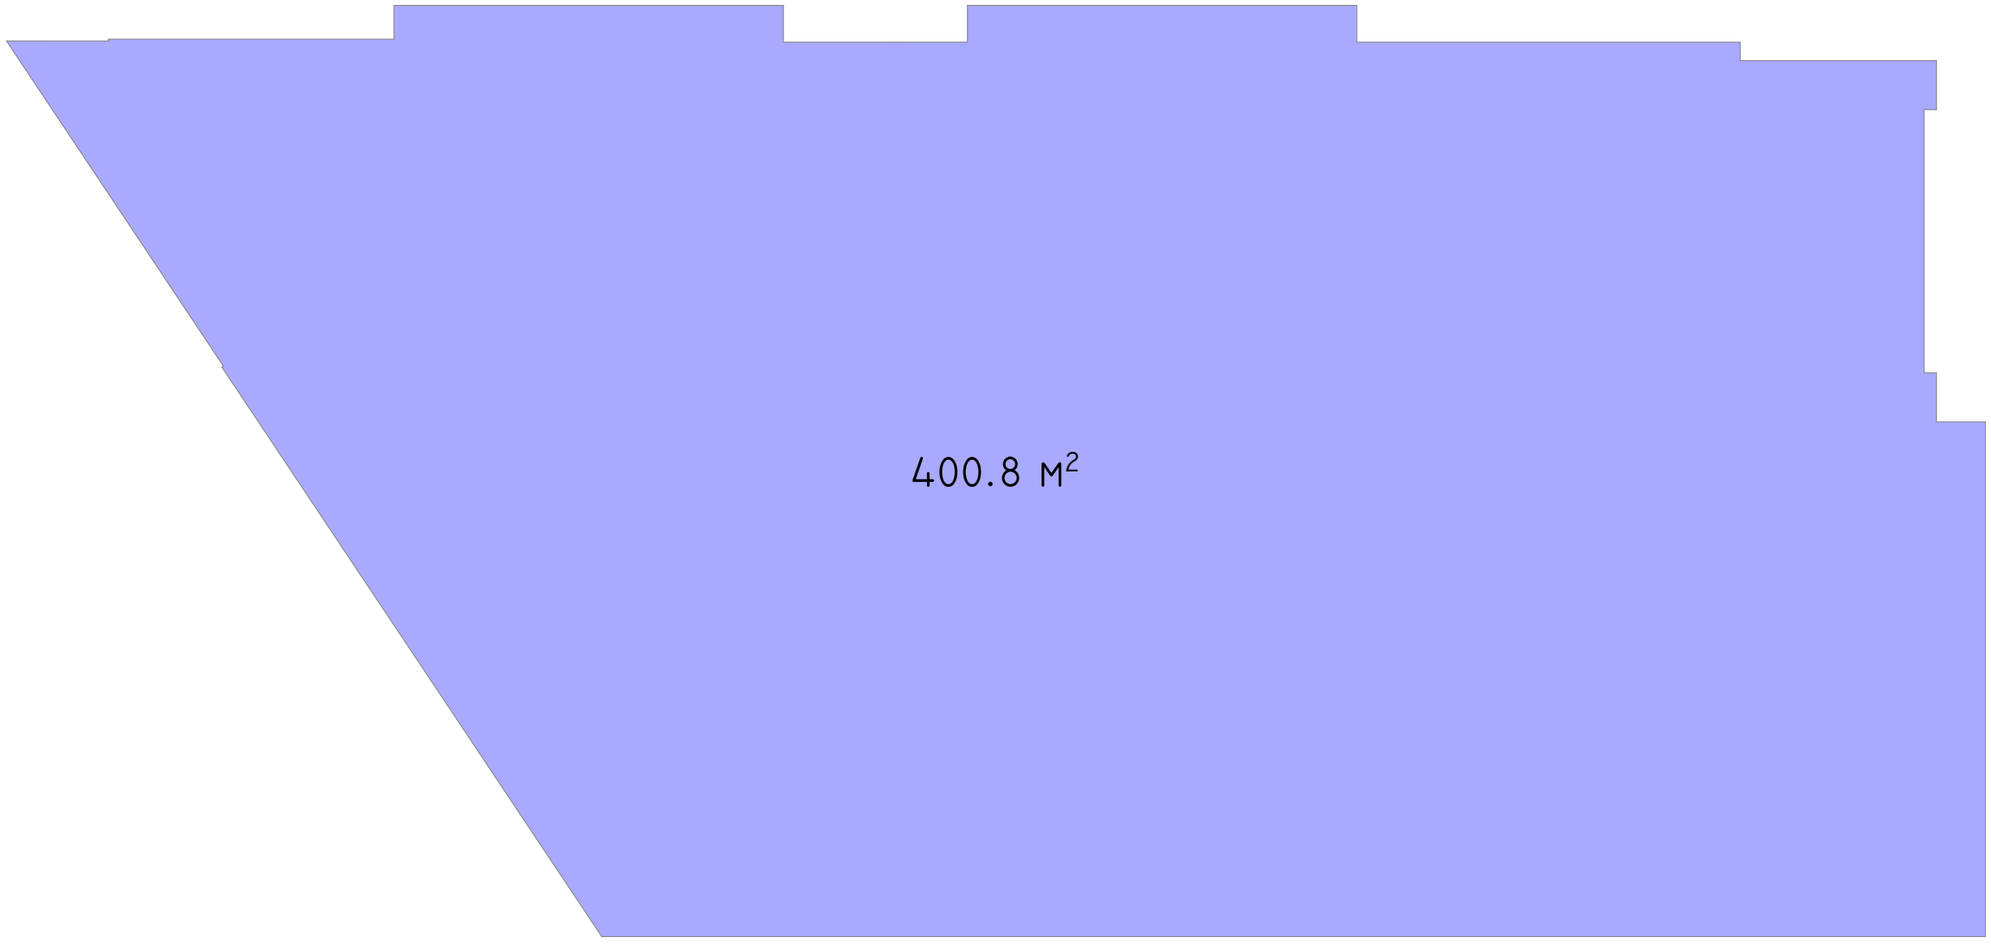

-შენიშვნები
- არ გაზომოთ ნახაზები
- ყველა ზომა უნდა გადამოწმდეს ადგილზე
- ნახაზებს შორის ნებისმიერი უზუსტობა დაუყოვნებლივე უნდა ეცნობოს საკონტაქტო პირებისს უზუსტობის ხარისხის შესაფასებლად
- ყველა ნახაზი განხილული უნდა იქნს, რომელიც ემთხვევა პროექტის ელემენტის ნაწილს ვიდეს მნიშვნელოვანი ოპერაციების, კონსტრუქციული ნახაზების, გიდე და ასევე სისტემის ნახაზების და დეტალურ სამშენებლო ნახაზების გათვალისწინებით
- კონსტრუქციული სავალაოების დაძველება შეამოწმეთ სპეციფიკაციებ
- დოკუმენტაციის გაყოფენება დაუშვებელია პროექტის მენეჯერ ორგანიზაციასთან შეუთანხმების გარეშე

- ცვლილებები

შტამპი

Super 8
BY WINDHAM

დამკვეთი

შ.პ.ს. ისანი პოთელსი

არქიტექტორი
დ.გიგაური
ს.ბარბაქაძე

სათაური
სასტუმრო
SUPER 8 HOTEL

მისამართი
ქალაქი თბილისი:
ნავთლუღის ქუჩა №10

საკადასტრო კოდი
№ 01.17.12.023.055

პროექტის სტადია
არქიტექტურული ნაწილი

ნახაზის სახელწოდება
კროკი+18.6

მასშტაბი
1:100

Code
A.08.8

შარიფი

ნუმერაცია

Hotel Project Management Co.
HPM
0112 თბილისი, საქართველო
წინამძღვრიშვილის ქუჩა -113

მომიჯნავე კომერციული შენობა



№	ექსპლიკაცია	ჯამური ფართი სართულზე
01	კომერციული ფართი	
02	ოფისი	
03	სასწყობე ფართი	
04	ლიფტის/კიბის უჯრედი და კორიდორი	86.4 მ²
05	დამხმარე/ტექნიკური სათავსი	12.0 მ²
06	სასტუმროს ნომერი	223.8 მ²

-შენიშვნები
- არ გაზომოთ ნახაზები
- ყველა ზომა უნდა გადამოწმდეს ადგილზე
- ნახაზებს შორის ნებისმიერი უზუსტობა დაუყონებლივ უნდა ეცნობოს საპროექტო კომპანიის უზუსტობის ხარისხის შესაფასებლად
- ყველა ნახაზი განხილული უნდა იყოს, როგორც მთლიანი პროექტის ალბომის ნაწილი. ყველა მნიშვნელოვანი დოკუმენტის, კონსტრუქციული ნახაზების, შიდა და გარე სისტემების ნახაზების და დეტალური სამშენებლო ნახაზების გათვალისწინებით
- კონსტრუქციული სამუშაოების დაწყებამდე, შეამოწმეთ სპეციფიკაციები
- დოკუმენტაციის გამოყენება დაუშვებელია პროექტის მენეჯერ ორგანიზაციასთან შეთანხმების გარეშე

- ცვლილებები

შტამპი

დამკვეთი
შ.პ.ს. ისანი ჰოთელსი

არქიტექტორი
დ.ბიბაური
ს.ბარბაქაძე

სათაური
სასტუმრო
SUPER 8 Hotel

მისამართი
ქალაქი თბილისი: ნავთლუღის ქუჩა №10

საკადასტრო კოდი
№ 01.17.12.023.055

პროექტის სტადია
არქიტექტურული ნაწილი

ნახაზის სახელწოდება
გეგმა +21,700 ნიშნულზე

მასშტაბი
1:100

Code
A.11.11


თარიღი

ნუმერაცია

Hotel Project Management Co.
HPM
0112 თბილისი, საქართველო
წინამძღვრიშვილის ქუჩა -113

ს2 კოეფიციენტის საანგარიშო პოლიგონალური ხაზი

ჯროკი +21.7 მ. ნიშნულზე

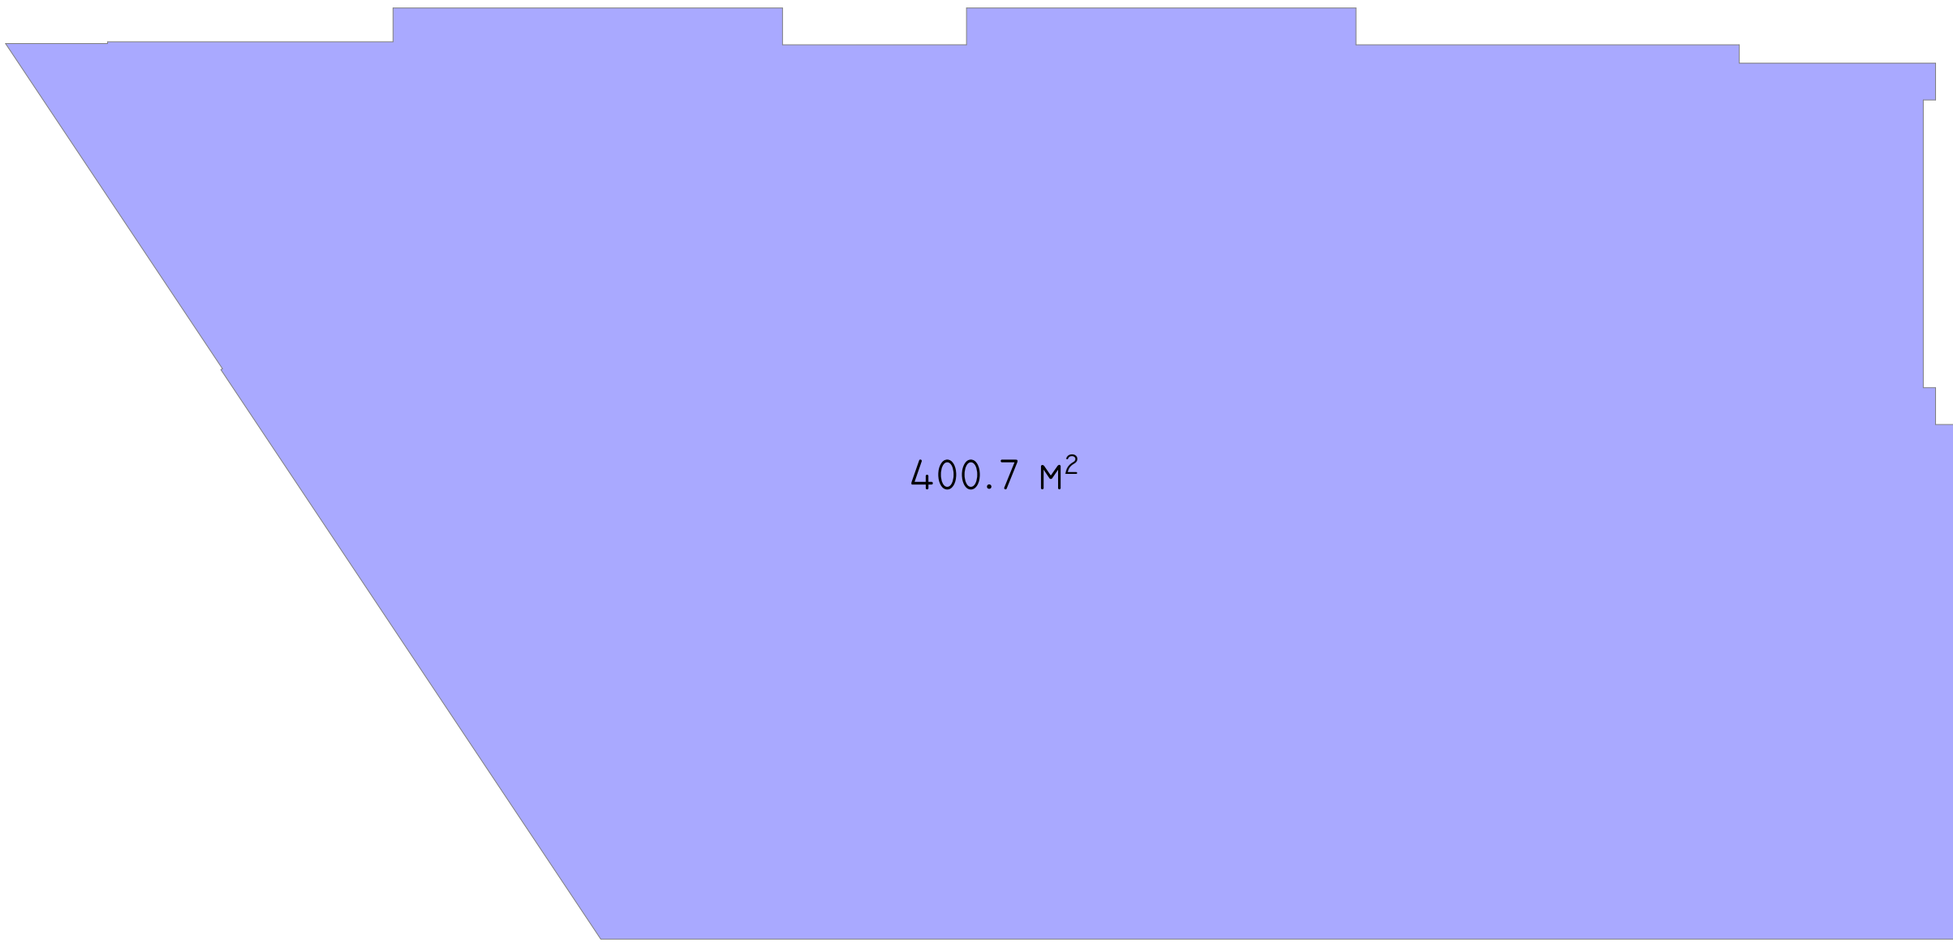

-შენიშვნები

- არ გაზომოთ ნახაზები
- ყველა ზომა უნდა გადამოწმდეს ადგილზე
- ნახაზებს შორის ნებისმიერი უზუსტობა დაუყოვნებლივე უნდა ეცნობოს საავტორო კოლექტივს უზუსტობის ხარისხის შესაფასებლად
- ყველა ნახაზი განხილული უნდა იქნეს, როგორც ერთმანეთის კორელაციაში მყოფი დოკუმენტების ერთობლიობა და ნებისმიერი ნახაზის და დეტალის სამშენებლო ნახაზების გაკეთებისწინათ
- კონსტრუქციული სპეციალობის დანიშნულებ შესამოწმებელ სპეციფიკაციებს
- დოკუმენტაციის გაკეთებაზე დაშვებულია კორექტის ცვლილებები ორგანიზაციასთან შეთანხმების გარეშე

- ცვლილებები

შტამპი

Super 8
BY WINDHAM

დამკვეთი

შ.პ.ს. ისანი პოთელსი

არქიტექტორი
დ.გიგაური
ს.ბარბაქაძე

სათაური
სასტუმრო
SUPER 8 HOTEL

მისამართი
ქალაქი თბილისი:
ნავთლუღის ქუჩა №10

საკადასტრო კოდი
№ 01.17.12.023.055

პროექტის სტადია
არქიტექტურული ნაწილი

ნახაზის სახელწოდება
კროკი +21.7

მასშტაბი
1:100

Code
A.08.9

შარიში

ნუმერაცია

Hotel Project Management Co.
HPM
0112 თბილისი, საქართველო
წინამძღვრიშვილის ქუჩა -113



№	ექსპლიკაცია	ჯამური ფართი სართულზე
01	კომერციული ფართი	
02	ოფისი	
03	სასწყობე ფართი	
04	ლიფტის/კიბის უჯრედი და კორიდორი	86.4 მ²
05	დამხმარე/ტექნიკური სათავსი	12.0 მ²
06	სასტუმროს ნომერი	223.8 მ²

-შენიშვნები
- არ გაზომოთ ნახაზები
- ყველა ზომა უნდა გადამოწმდეს ადგილზე
- ნახაზებს შორის ნებისმიერი უზუსტობა დაუყონებლივ უნდა ეცნობოს საპროექტო კომპანიის უზუსტობის ხარისხის შესაფასებლად
- ყველა ნახაზი განხილული უნდა იყოს, როგორც მთლიანი პროექტის ალბომის ნაწილი. ყველა მნიშვნელოვანი დოკუმენტის, კონსტრუქციული ნახაზების, შიდა და გარე სისტემების ნახაზების და დეტალური სამშენებლო ნახაზების გათვალისწინებით
- კონსტრუქციული სამუშაოების დაწყებამდე, შეამოწმეთ სპეციფიკაციები
- დოკუმენტაციის გამოყენება დაუშვებელია პროექტის მენეჯერ ორგანიზაციასთან შეთანხმების გარეშე

- ცვლილებები

შტამპი

დამკვეთი
შ.პ.ს. ისანი ჰოთელსი

არქიტექტორი
დ.ბიბაური
ს.ბარბაქაძე

სათაური
სასტუმრო
SUPER 8 Hotel

მისამართი
ქალაქი თბილისი:
ნავთლუღის ქუჩა №10

საკადასტრო კოდი
№ 01.17.12.023.055

პროექტის სტადია
არქიტექტურული ნაწილი

ნახაზის სახელწოდება
გეგმა +24,800 ნიშნულზე

მასშტაბი
1:100

Code
A.11.12

თარიღი


ნუმერაცია

Hotel Project Management Co.
HPM

0112 თბილისი, საქართველო
ნინოშვილის ქუჩა -113

ს2 პოლიგონალური ხაზი

ჯროჯი +24.8 მ. ნიშნულზე

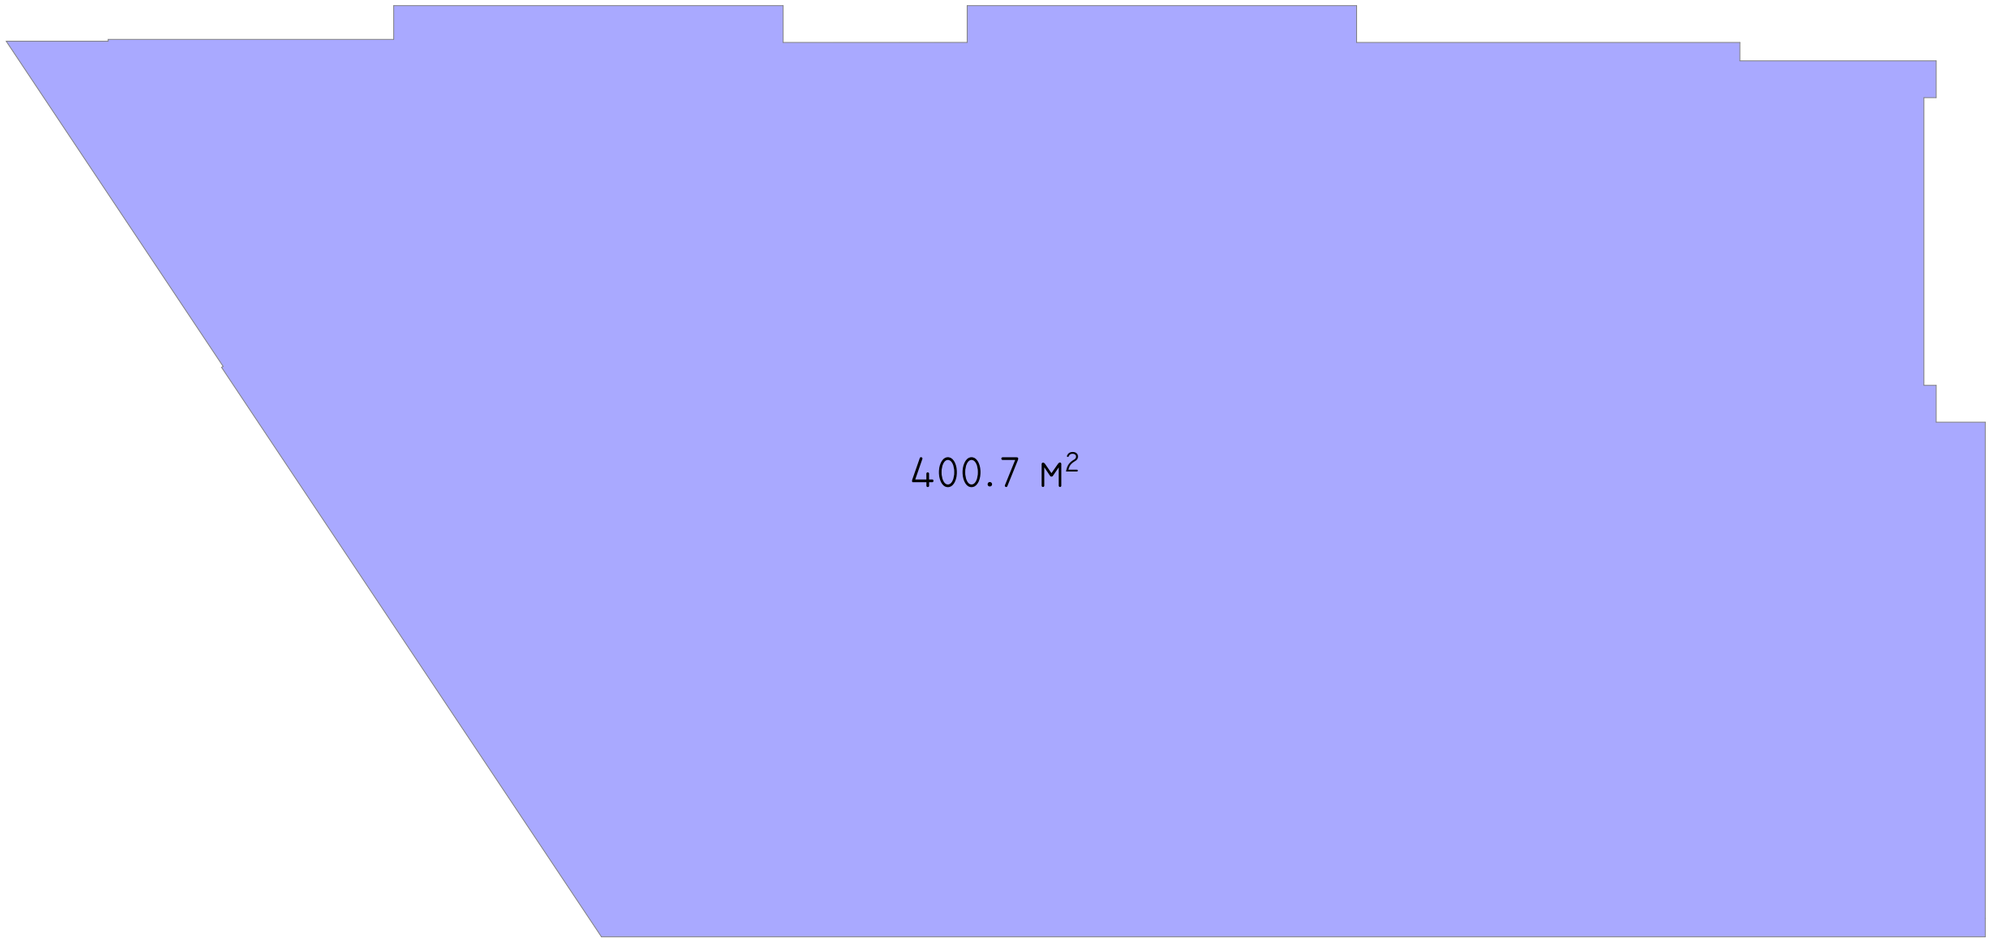

-შენიშვნები
- არ გაზომოთ ნახაზები
- ყველა ზომა უნდა გადამოწმდეს ადგილზე
- ნახაზებსა შორის ნებისმიერი უზუსტობა დაუყოვნებლივ უნდა ეცნობოს საპროექტო ორგანიზაციის უზუსტობის ხარისხის შესაბამისად
- ყველა ნახაზი განხილული უნდა იქნეს, როგორც ერთი ერთიანი პროექტის ნაწილის შემცველი დოკუმენტის, კონტრაქტისეული ნახაზების, მიწა და ბაღ სისტემის ნახაზების და მეტალურგ სამშენებლო ნახაზების გათვალისწინებით
- ქონტრაქტიული საკუთრების დარღვევა შეიწოვის სამართლებრივი
- დოკუმენტაციის გაგრძელება დაუშვებელია პროექტის მენეჯერ ორგანიზაციასთან შეუთანხმების გარეშე

-ცვლილებები

შტამპი

Super 8
BY WINDHAM

დამკვეთი

შ.პ.ს. ისანი პოთელსი

არქიტექტორი
დ.გიგაური
ს.ბარბაქაძე

სათაური
სასტუმრო
SUPER 8 HOTEL

მისამართი
ქალაქი თბილისი:
ნავთლუღის ქუჩა №10

საკადასტრო კოდი
№ 01.17.12.023.055

პროექტის სტადია
არქიტექტურული ნაწილი

ნახაზის სახელწოდება
გეგმა +24.8


მასშტაბი
1:100

Code
A.08.10

შარიფი

ნუმერაცია

Hotel Project Management Co.
HPM
0112 თბილისი, საქართველო
წინამძღვრიშვილის ქუჩა -113

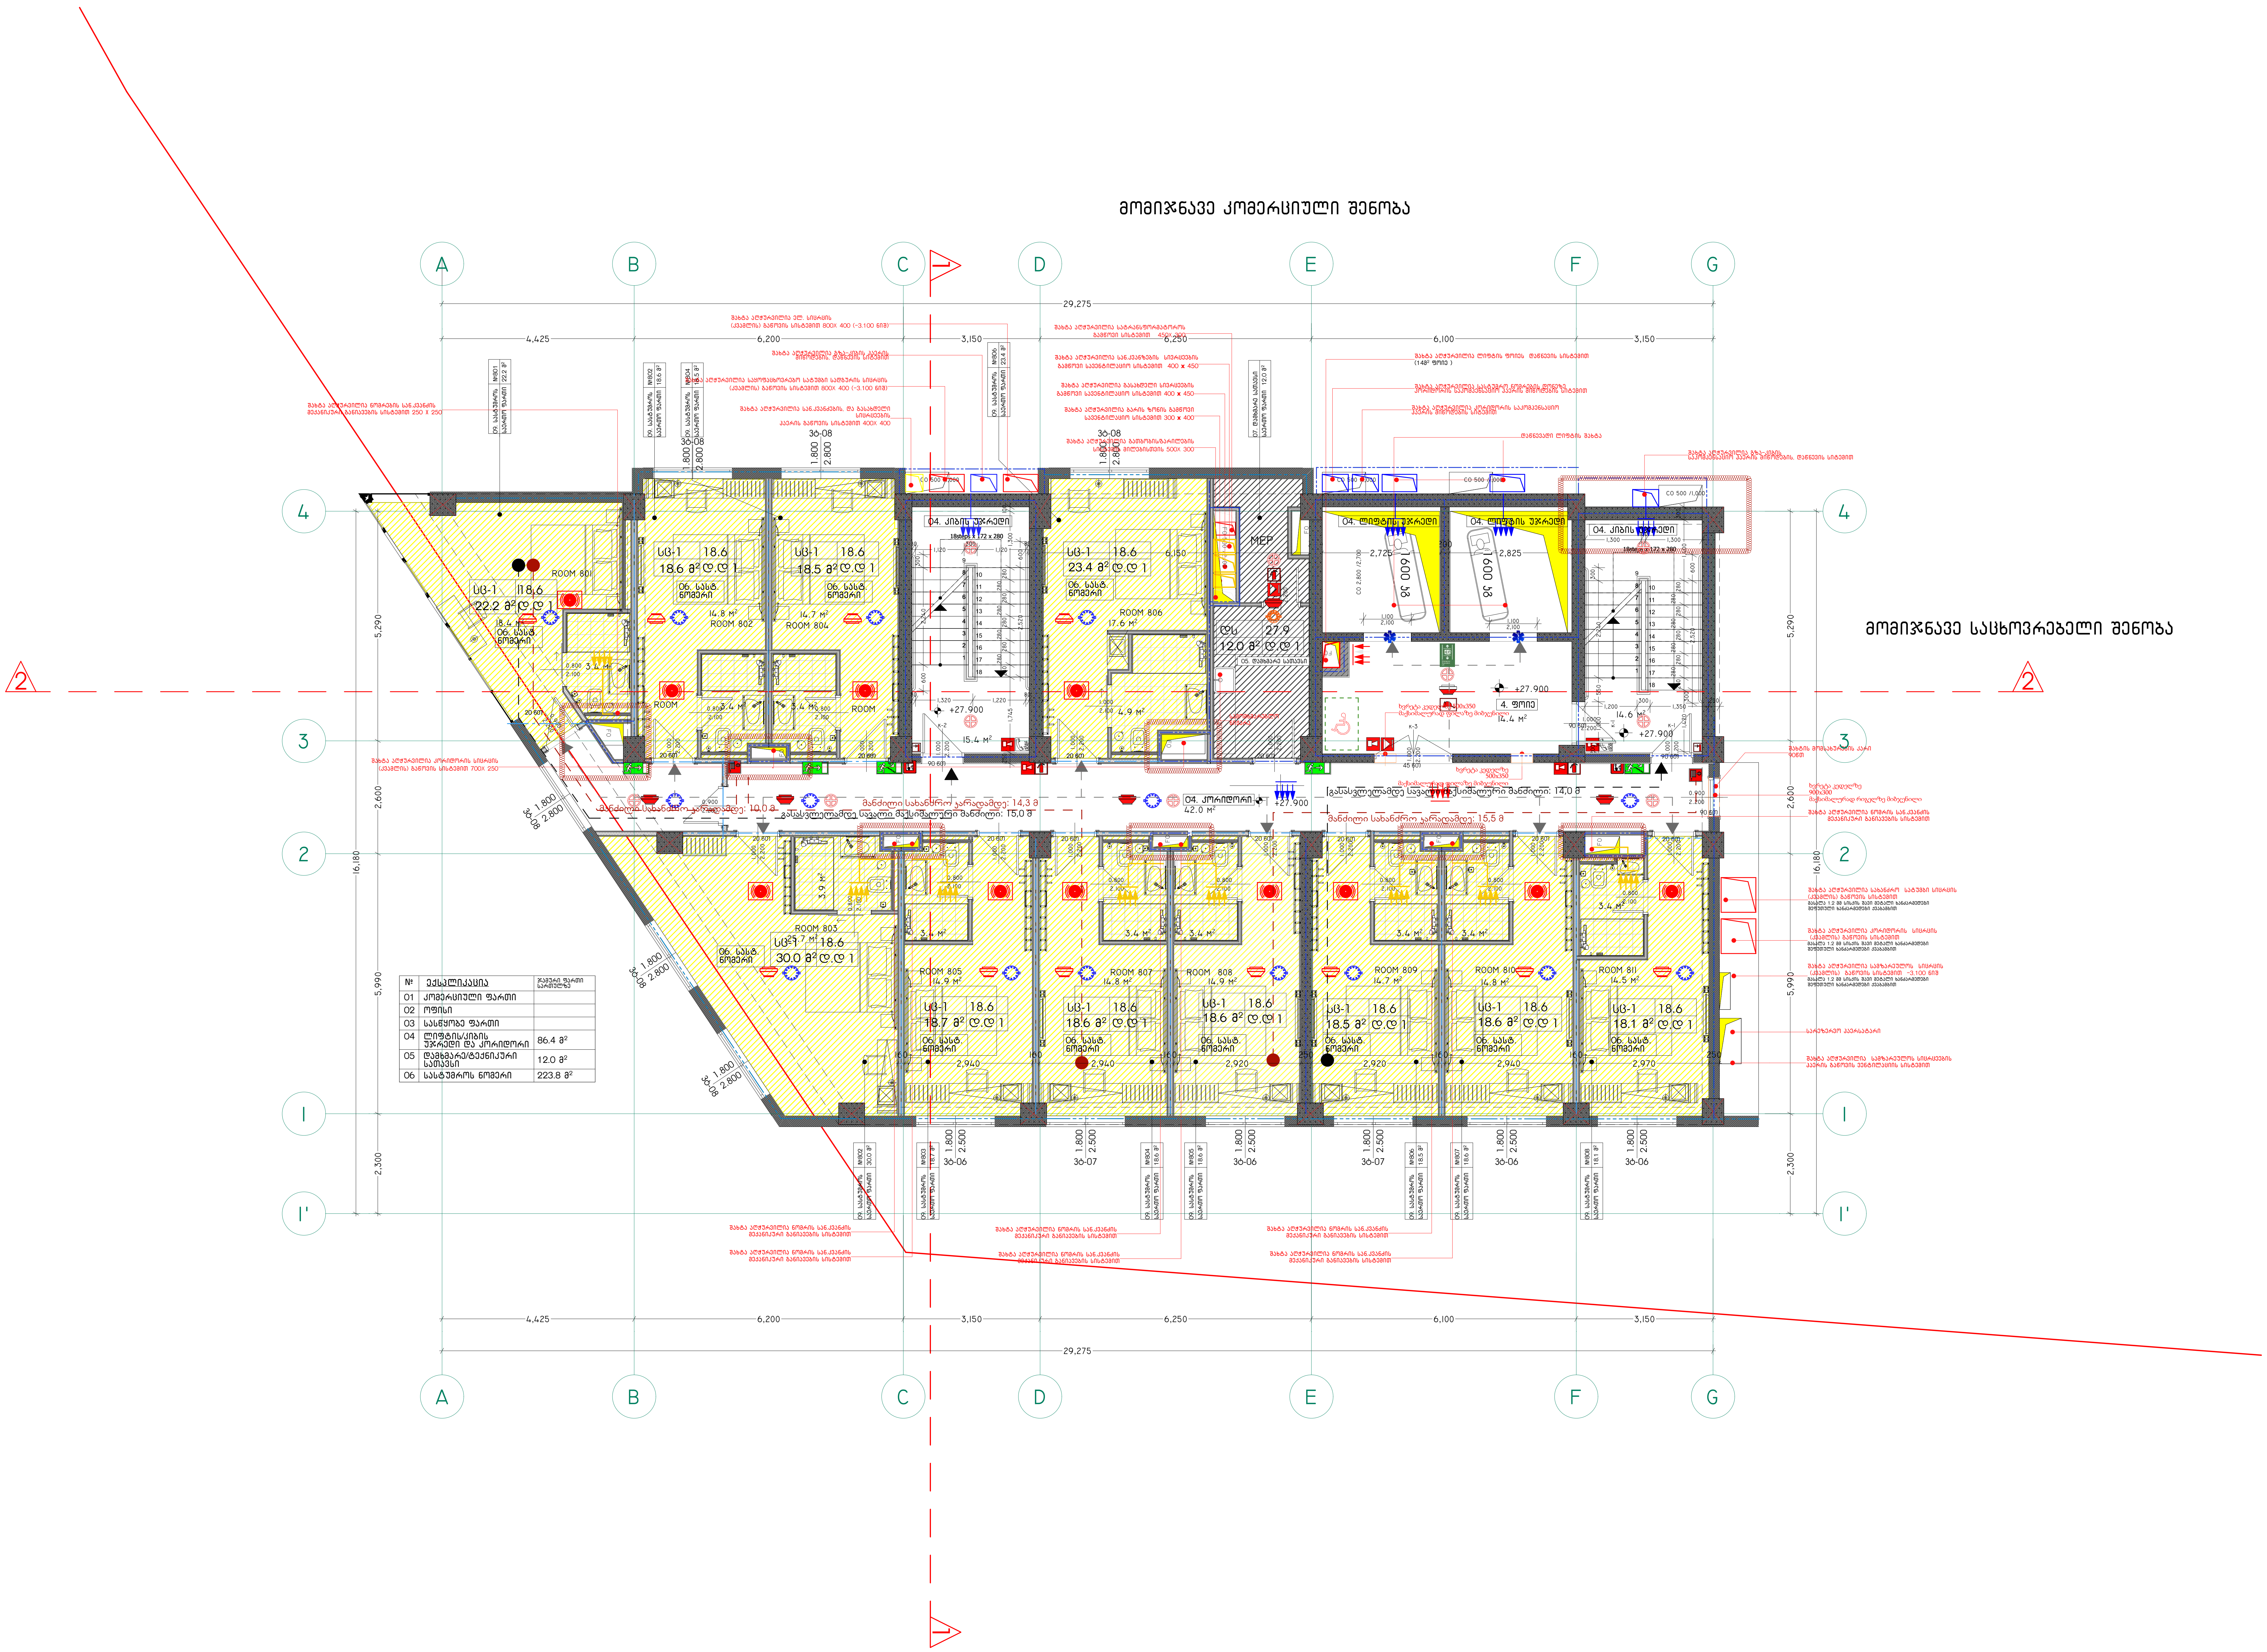

№	ექსპლიკაცია	ჯამური ფართი სართულზე
01	კომერციული ფართი	
02	ოფისი	
03	სასწყობე ფართი	
04	ლიფტის/კიბის უჯრედი და კორიდორი	86.4 მ²
05	დამხმარე/ტექნიკური სათავსი	12.0 მ²
06	სასტუმროს ნომერი	223.8 მ²

-შენიშვნები
- არ გაზომოთ ნახაზები
- ყველა ზომა უნდა გადამოწმდეს ადგილზე
- ნახაზებს შორის ნებისმიერი უზუსტობა დაუყონებლივ უნდა ეცნობოს საპროექტო კომპანიის უზუსტობის ხარისხის შესაფასებლად
- ყველა ნახაზი განხილული უნდა იყოს, როგორც მთლიანი პროექტის ალბომის ნაწილი. ყველა მნიშვნელოვანი დოკუმენტის, კონსტრუქციული ნახაზების, შიდა და გარე სისტემების ნახაზების და დეტალური სამშენებლო ნახაზების გათვალისწინებით
- კონსტრუქციული სამუშაოების დაწყებამდე, შეამოწმეთ სპეციფიკაციები
- დოკუმენტაციის გამოყენება დაუშვებელია პროექტის მენეჯერ ორგანიზაციასთან შეთანხმების გარეშე

- ცვლილებები

შტამპი

დამკვეთი
შ.პ.ს. ისანი ჰოთელსი

არქიტექტორი
დ.ბიბაური
ს.ბარბაქაძე

სათაური
სასტუმრო
SUPER 8 HOTEL

მისამართი
ქალაქი თბილისი:
ნავთლუღის ქუჩა №10

საკადასტრო კოდი
№ 01.17.12.023.055

პროექტის სტადია
არქიტექტურული ნაწილი

ნახაზის სახელწოდება
გეგმა +27,900 ნიშნულზე

მასშტაბი
1:100

Code
A.11.13

თარიღი


ნუმერაცია

Hotel Project Management Co.
HPM

0112 თბილისი, საქართველო
წინამძღვრიშვილის ქუჩა -113

ს2 პოეფიციენტის საანგარიშო პოლიგონალური ხაზი

პროექი +27.9 მ. ნიშნულზე

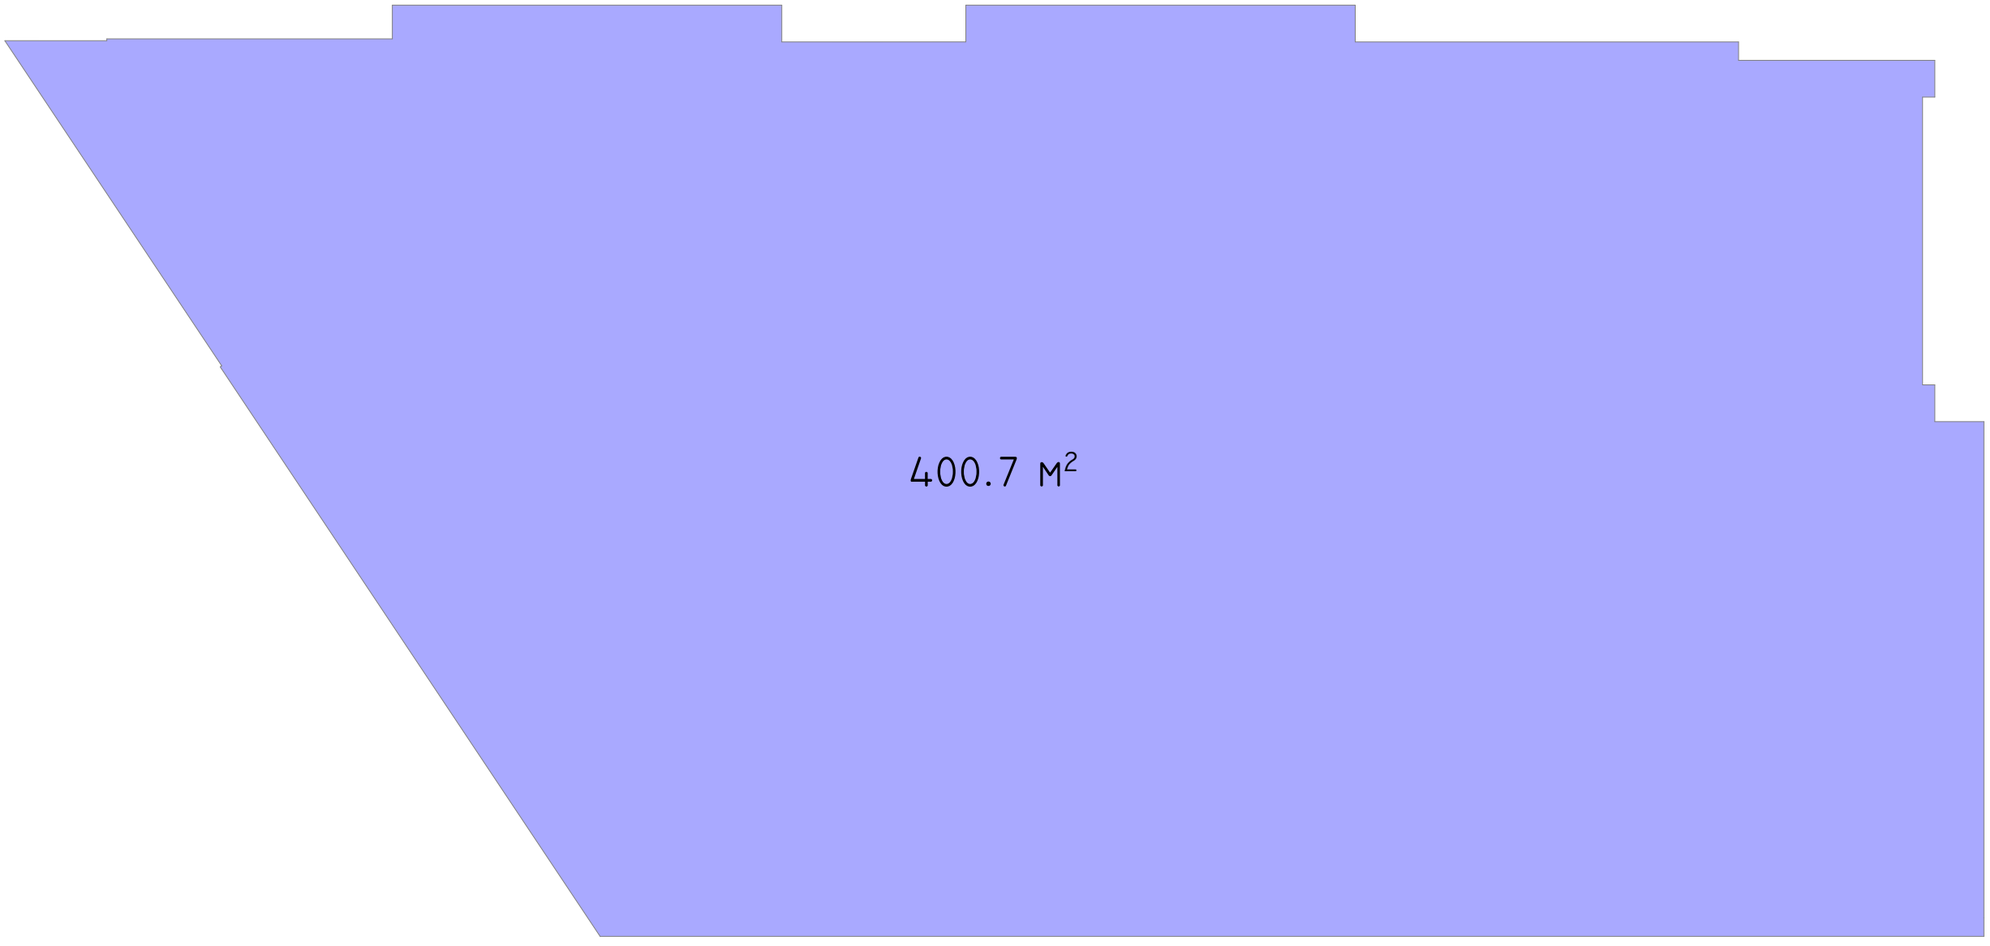

-შენიშვნები
- არ გაზომოთ ნახაზები
- ყველა ზომა უნდა გადამოწმდეს ადგილზე
- ნახაზებსა შორის ნებისმიერი უზუსტობა დაუყოვნებლივე უნდა ეცნობოს საპროექტო ორგანიზაციის უზუსტობის ხარისხის შესაბამისად
- ყველა ნახაზი განხილული უნდა იქნეს, როგორც ერთიანი პროექტის ნაწილის შესრულების ელემენტების, კონსტრუქციული ელემენტების, მილსა და ბაღის სისტემების ნახაზების და დეტალური სამშენებლო ნახაზების პარალელურად
- კონსტრუქციული საფუძვლების დაძაბვამდე შეამოწმეთ სიმტკიცეები
- დოკუმენტაციის გაგრძელება დაშვებულია პროექტის ძირითადი ელემენტების რეალიზაციასთან შეთანხმების პირობით

- ცვლილებები

შტამპი

Super 8
BY WINDHAM

დამკვეთი

შ.პ.ს. ისანი პოთელსი

არქიტექტორი
დ.გიგაური
ს.ბარბაქაძე

სათაური
სასტუმრო
SUPER 8 HOTEL

მისამართი
ქალაქი თბილისი:
ნავთლუღის ქუჩა №10

საკადასტრო კოდი
№ 01.17.12.023.055

პროექტის სტადია
არქიტექტურული ნაწილი

ნახაზის სახელწოდება
კროკი +27.9

მასშტაბი
1:100

Code
A.08.11

შარიში

ნუმერაცია

Hotel Project Management Co.
HPM
0112 თბილისი, საქართველო
წინამძღვრიშვილის ქუჩა -113



№	ექსპლიკაცია	ჯამური ფართი სართულზე
01	კომერციული ფართი	
02	ოფისი	
03	სასწყობე ფართი	
04	ლიფტის/კიბის უჯრედი და კორიდორი	86.4 მ²
05	დამხმარე/ტექნიკური სათავსი	12.0 მ²
06	სასტუმროს ნომერი	223.8 მ²

-შენიშვნები
- არ გაზომოთ ნახაზები
- ყველა ზომა უნდა გადამოწმდეს ადგილზე
- ნახაზებს შორის ნებისმიერი უზუსტობა დაუყონებლივ უნდა ეცნობოს საპროექტო კომპანიის უზუსტობის ხარისხის შესაფასებლად
- ყველა ნახაზი განხილული უნდა იყოს, როგორც მთლიანი პროექტის ალბომის ნაწილი. ყველა მნიშვნელოვანი დოკუმენტის, კონსტრუქციული ნახაზების, შიდა და გარე სისტემების ნახაზების და დეტალური სამშენებლო ნახაზების გათვალისწინებით
- კონსტრუქციული სამუშაოების დაწყებამდე, შეამოწმეთ სპეციფიკაციები
- დოკუმენტაციის გამოყენება დაუშვებელია პროექტის მენეჯერ ორგანიზაციასთან შეთანხმების გარეშე

- ცვლილებები

შტამპი

დამკვეთი
შ.პ.ს. ისანი ჰოთელსი

არქიტექტორი
დ.ბიბაური
ს.ბარბაქაძე

სათაური
სასტუმრო
SUPER 8 HOTEL

მისამართი
ქალაქი თბილისი:
ნავთლუღის ქუჩა №10

საკადასტრო კოდი
№ 01.17.12.023.055

პროექტის სტადია
არქიტექტურული ნაწილი

ნახაზის სახელწოდება
გეგმა +31,000 ნიშნულზე

მასშტაბი
1:100

Code
A.11.14

თარიღი


ნუმერაცია

Hotel Project Management Co.
HPM

0112 თბილისი, საქართველო
ნინოშვილის ქუჩა -113

ჯ2 ჯოეფიციენტის საანგარიშო პოლიგონალური ხაზი

ჯროჯი +31.0 მ. ნიშნულზე

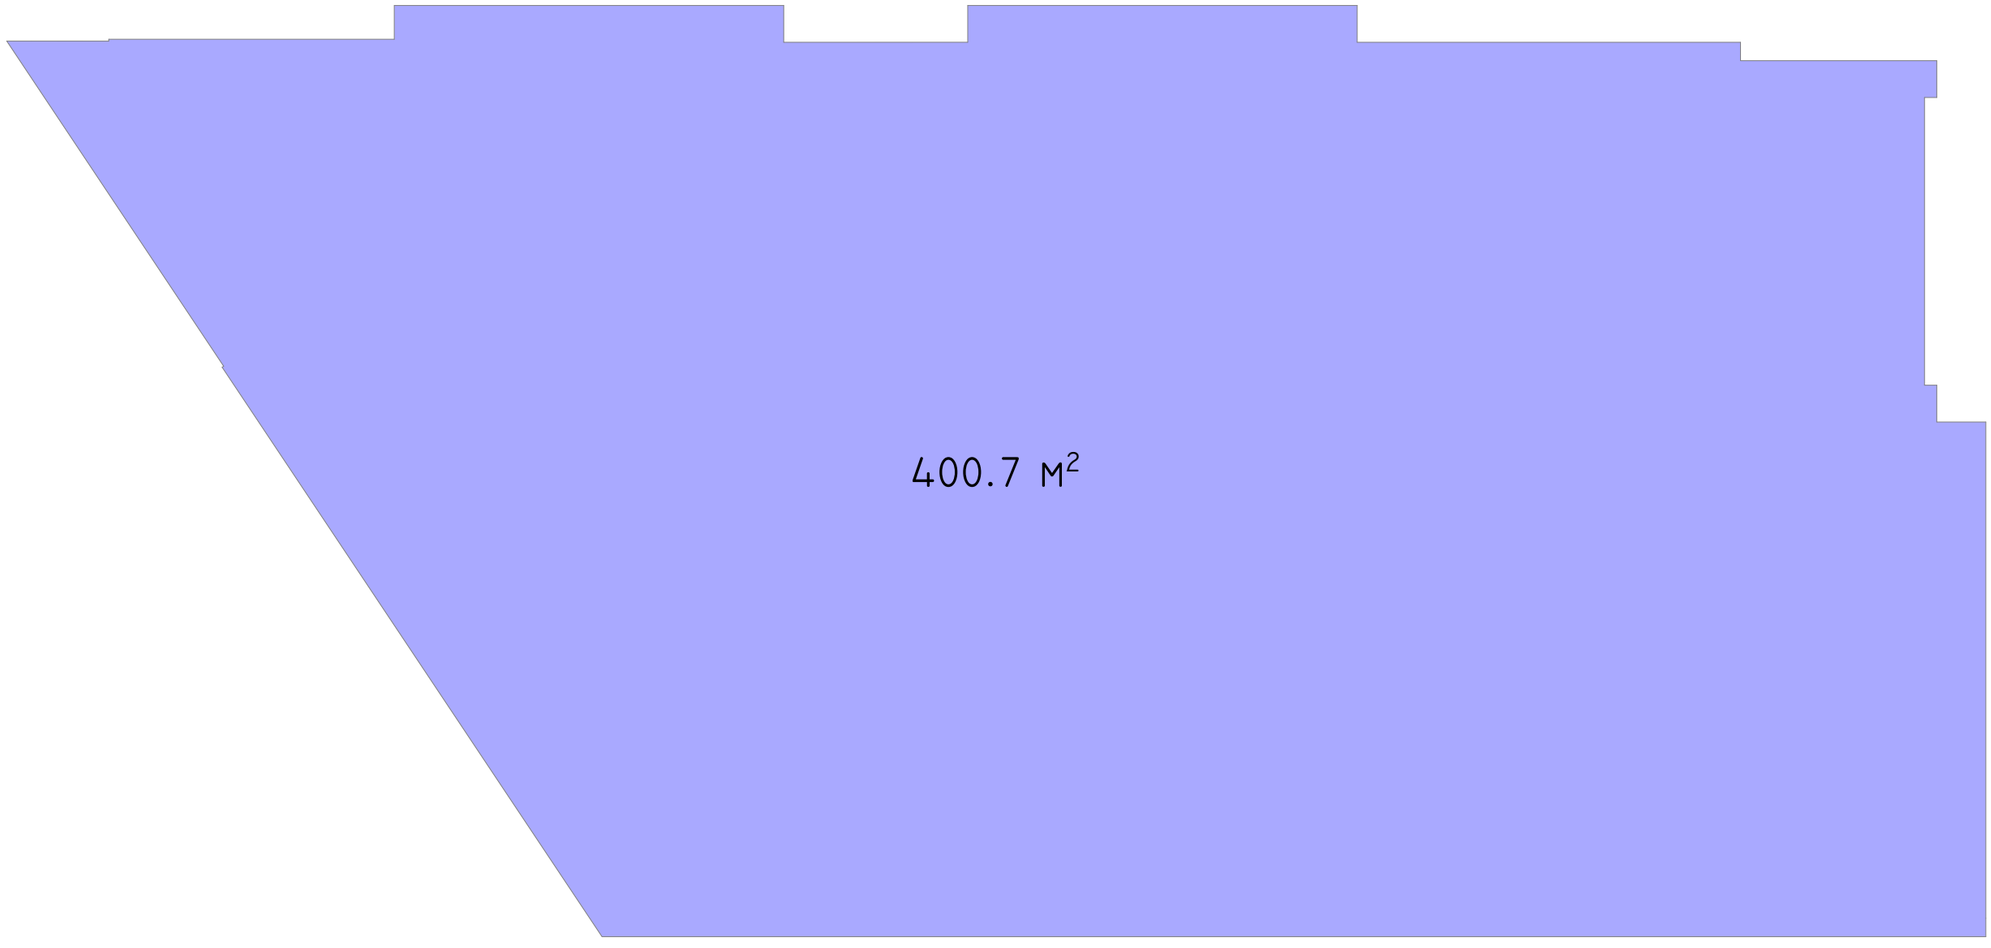

-შენიშვნები
- არ გაზომოთ ნახაზები
- ყველა ზომა უნდა გადამოწმდეს ადგილზე
- ნახაზებსა შორის ნებისმიერი უზუსტობა დაუყოვნებლივ უნდა ეცნობოს საავტორო კოლექტივს უზუსტობის ხარისხის შესაფასებლად
- ყველა ნახაზი განხილული უნდა იქნეს, როგორც ერთმანეთის ავტორეზის ასლების ნაწილს შეადგენს დოკუმენტის, კონსტრუქციული ნახაზების, გეგმა და ბაზა სისტემის ნახაზების და დეტალის სამშენებლო ნახაზების გათვალისწინებით
- კონსტრუქციული საფუძვლების დაწყებამდე შეამოწმეთ სიმეტრიულობა
- დოკუმენტაციის გაგომენება დაშვებულია კორექტის მენეჯერ ორგანიზაციასთან შეთანხმების გარეშე

- ცვლილებები

ზტამპი

Super 8
BY WINDHAM

დამკვეთი

შ.პ.ს. ისანი პოთელსი

არქიტექტორი
დ.გიგაური
ს.ბარბაქაძე

სათაური
სასტუმრო
SUPER 8 HOTEL

მისამართი
ქალაქი თბილისი:
ნავთლუღის ქუჩა №10

საკადასტრო კოდი
№ 01.17.12.023.055

პროექტის სტადია
არქიტექტურული ნაწილი

ნახაზის სახელწოდება
+31.0


მასშტაბი
1:100

Code
A.08.12

შარიში

ნუმერაცია

Hotel Project Management Co.
HPM
0112 თბილისი, საქართველო
წინამძღვრიშვილის ქუჩა -113

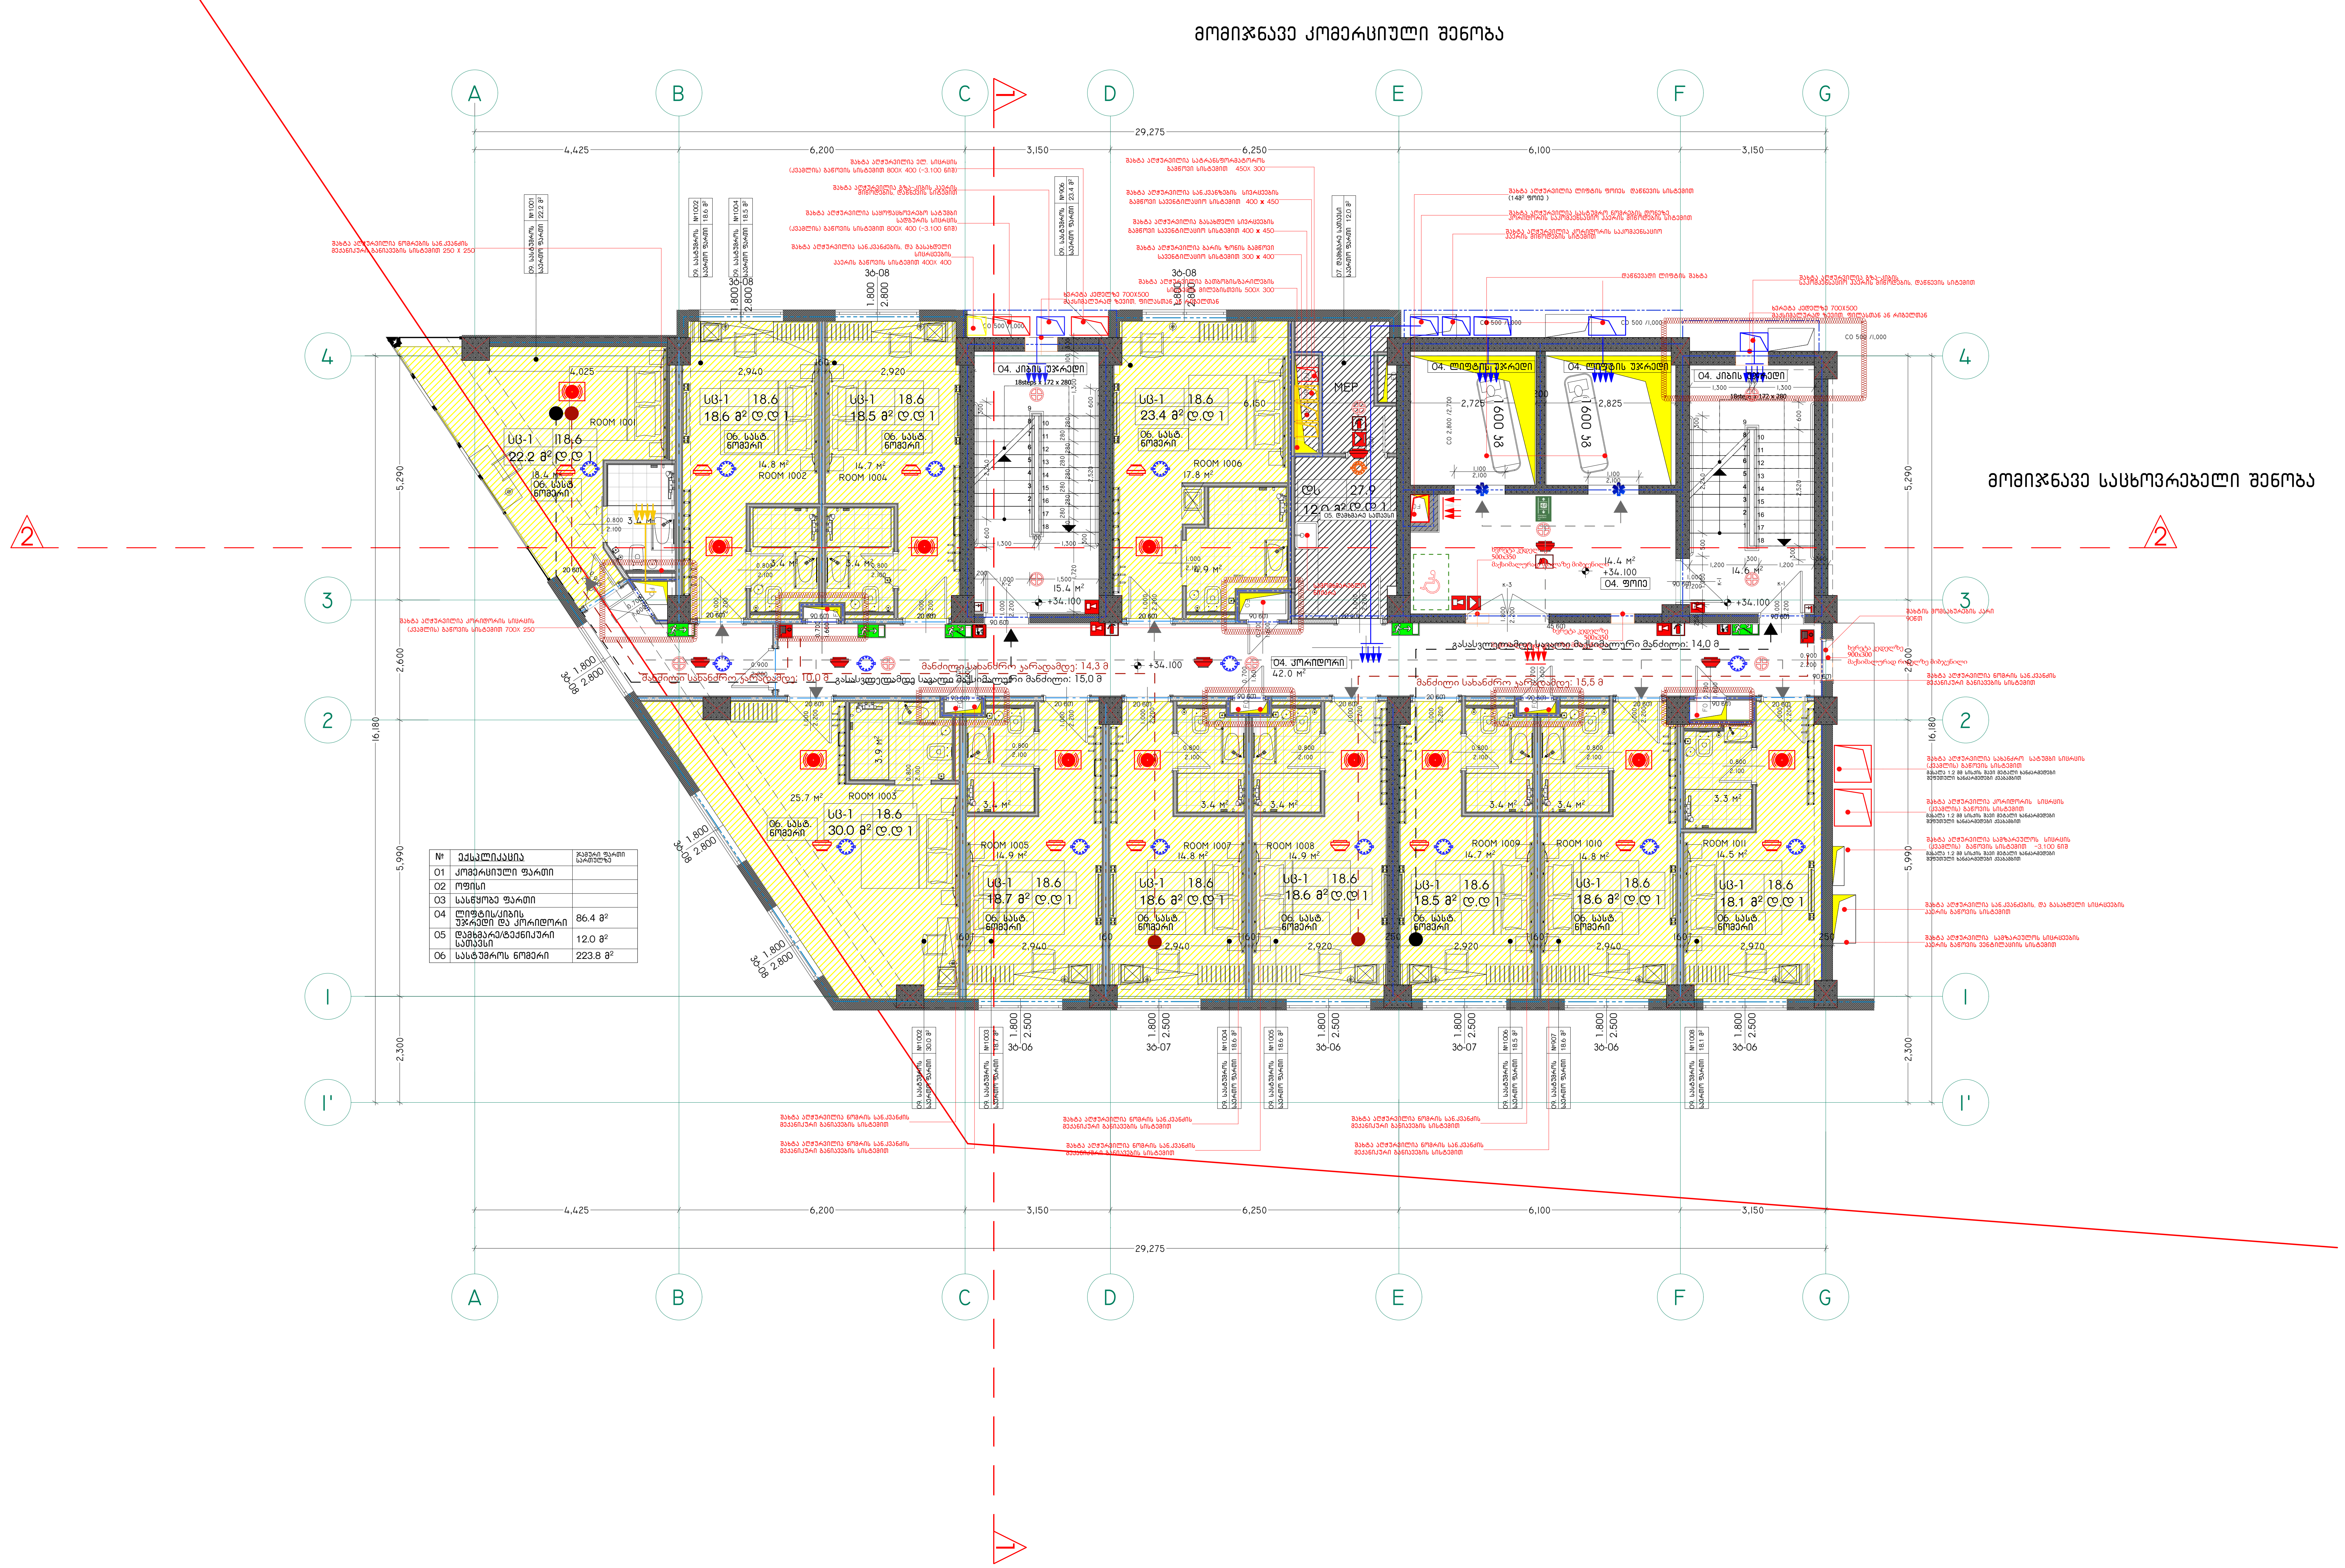

№	ექსპლიკაცია	ჯამური ფართი სართულზე
01	კომერციული ფართი	
02	ოფისი	
03	სასწყობე ფართი	
04	ლიფტის/კიბის უჯრედი და კორიდორი	86.4 მ²
05	დამხმარე/ტექნიკური სათავსი	12.0 მ²
06	სასტუმროს ნომერი	223.8 მ²

-შენიშვნები
- არ გაზომოთ ნახაზები
- ყველა ზომა უნდა გადამოწმდეს ადგილზე
- ნახაზებს შორის ნებისმიერი უზუსტობა დაუყონებლივ უნდა ეცნობოს საპროექტო კომპანიის უზუსტობის ხარისხის შესაფასებლად
- ყველა ნახაზი განხილული უნდა იყოს, როგორც მთლიანი პროექტის ალბომის ნაწილი. ყველა მნიშვნელოვანი დოკუმენტის, კონსტრუქციული ნახაზების, შიდა და გარე სისტემების ნახაზების და დეტალური სამშენებლო ნახაზების გათვალისწინებით
- კონსტრუქციული სამუშაოების დაწყებამდე, შეამოწმეთ სპეციფიკაციები
- დოკუმენტაციის გამოყენება დაუშვებელია პროექტის მენეჯერ ორგანიზაციასთან შეთანხმების გარეშე

- ცვლილებები

შტამპი

დამკვეთი
შ.პ.ს. ისანი ჰოთელსი

არქიტექტორი
დ.ბიბაური
ს.ბარბაქაძე

სათაური
სასტუმრო
SUPER 8 Hotel

მისამართი
ქალაქი თბილისი:
ნავთლუღის ქუჩა №10

საკადასტრო კოდი
№ 01.17.12.023.055

პროექტის სტადია
არქიტექტურული ნაწილი

ნახაზის სახელწოდება
გეგმა +34 ,100 ნიშნულზე

მასშტაბი
1:100

Code
A.11.15

თარიღი


ნუმერაცია

Hotel Project Management Co.
HPM

0112 თბილისი, საქართველო
ნინოშვილის ქუჩა -113

ს2 კოეფიციენტის საანგარიშო პოლიგონალური ხაზი

ჯროჯი +34.1 მ. ნიშნულზე

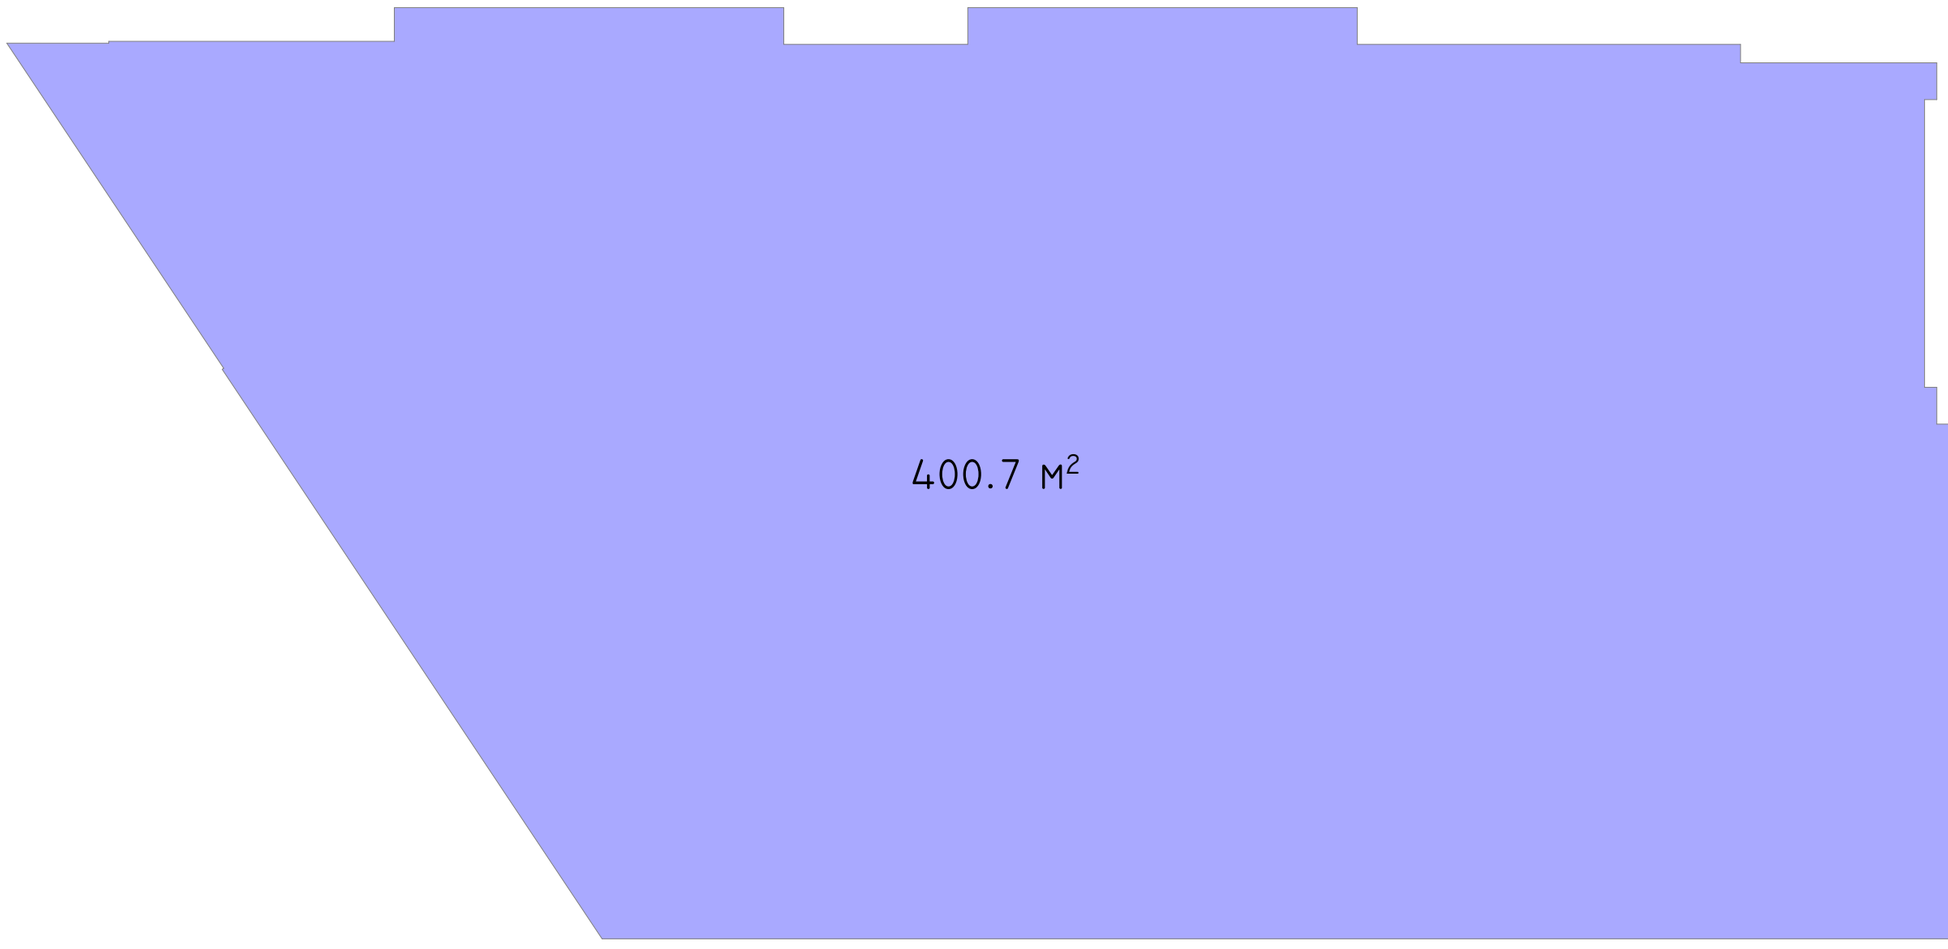

-შენიშვნები
- არ გაზომოთ ნახაზები
- ყველა ზომა უნდა გადამოწმდეს ადგილზე
- ნახაზებსა შორის ნებისმიერი უზუსტობა დაუყოვნებლივე უნდა ეცნობოს საპროექტო ორგანიზის უზუსტობის ხარისხის შესაბამისად
- ყველა ნახაზი განხილული უნდა იქნს, რომელიც ემთხვევა პროექტის ელემენტის ნაწილს ვიდრე დეტალური ტექნიკური ნახაზების, კონსტრუქციული ნახაზების, მილების და ბაღის სისტემების ნახაზების და დეტალურ სამშენებლო ნახაზების გათვალისწინებით
- კონსტრუქციული საფუძვლების დაძაბვა მეორეხარისხოვან სამოთხესთან
- დოკუმენტაციის გაგომენება დაშვებულია პროექტის მენეჯერ ორგანიზაციასთან შეთანხმების გარეშე

- ცვლილებები

შტამპი

Super 8
BY WINDHAM

დამკვეთი

შ.პ.ს. ისანი პოთელსი

არქიტექტორი
დ.გიგაური
ს.ბარბაქაძე

სათაური
სასტუმრო
SUPER 8 HOTEL

მისამართი
ქალაქი თბილისი:
ნავთლუღის ქუჩა №10

საკადასტრო კოდი
№ 01.17.12.023.055

პროექტის სტადია
არქიტექტურული ნაწილი

ნახაზის სახელწოდება
კროკი +34.1


მასშტაბი
1:100

Code
A.08.13

შარიში

ნუმერაცია

Hotel Project Management Co.
HPM
0112 თბილისი, საქართველო
წინამძღვრიშვილის ქუჩა -113

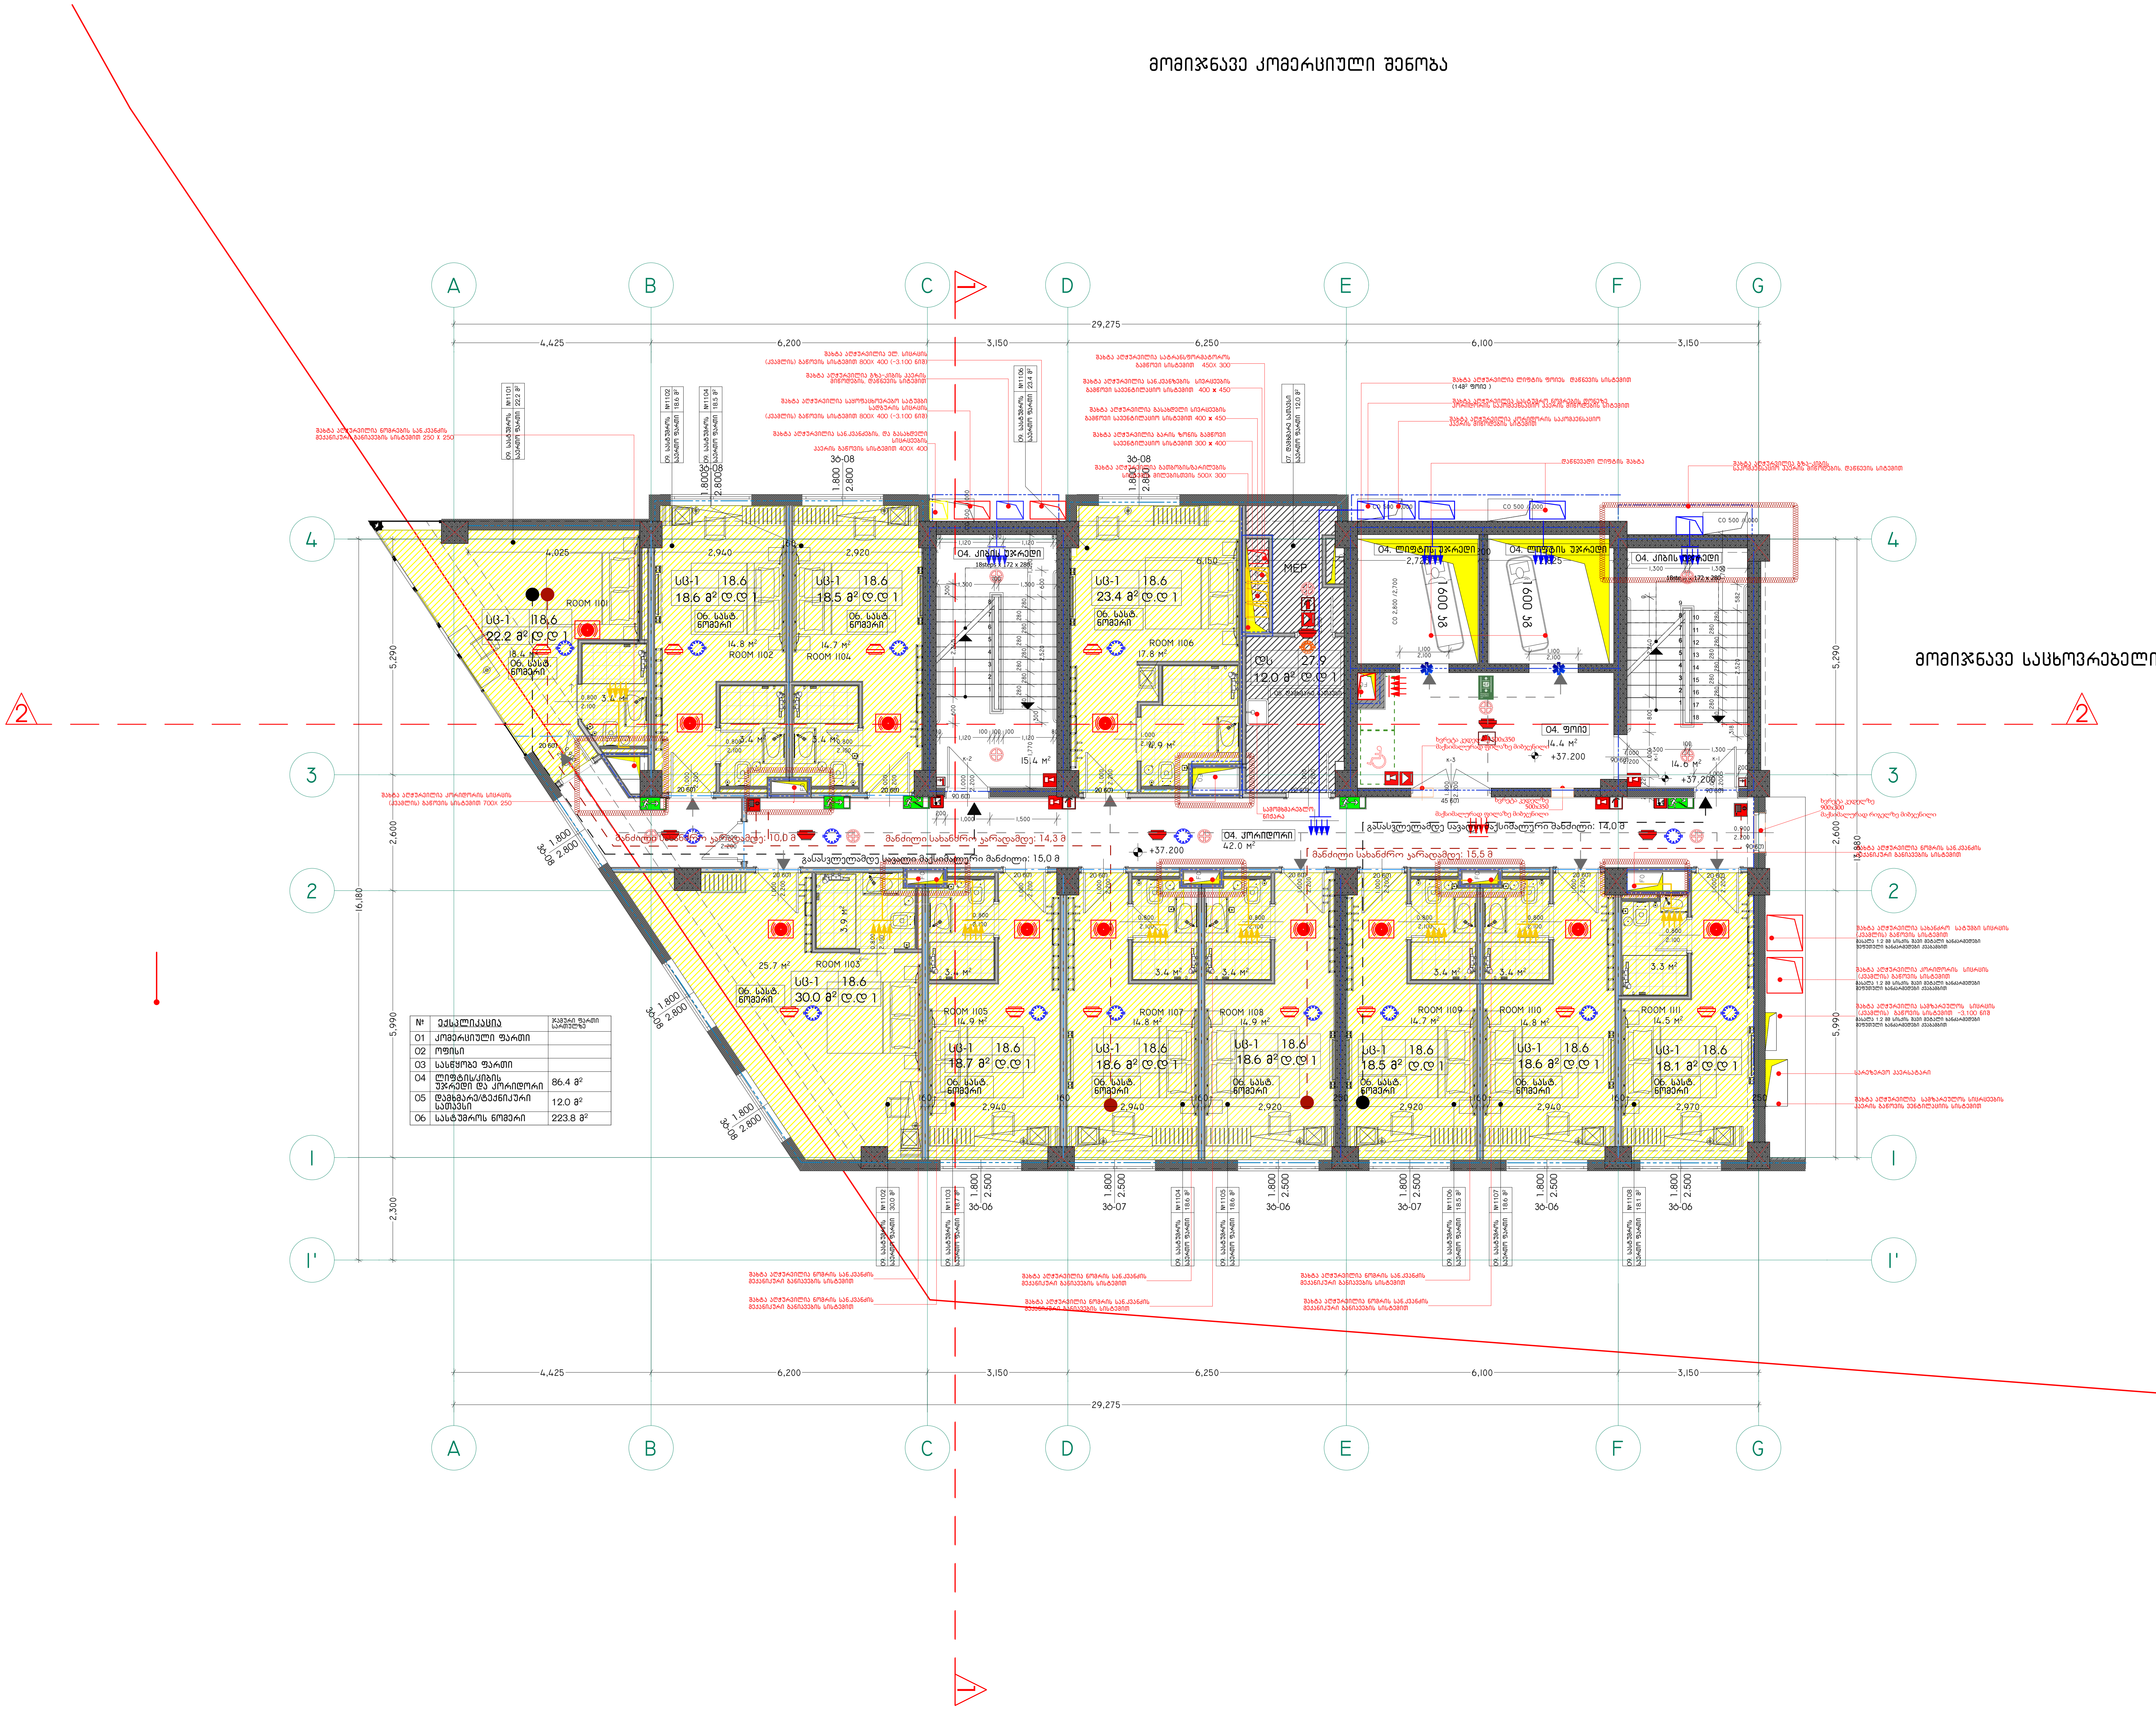

№	ექსპლიკაცია	ჯამური ფართი სართულზე
01	კომერციული ფართი	
02	ოფისი	
03	სასწყობე ფართი	
04	ლიფტის/კიბის უჯრედი და კორიდორი	86.4 მ²
05	დამხმარე/ტექნიკური სათავსი	12.0 მ²
06	სასტუმროს ნომერი	223.8 მ²

-შენიშვნები
- არ გაზომოთ ნახაზები
- ყველა ზომა უნდა გადამოწმდეს ადგილზე
- ნახაზებს შორის ნებისმიერი უზუსტობა დაუყონებლივ უნდა ეცნობოს საპროექტო კომპანიის უზუსტობის ხარისხის შესაფასებლად
- ყველა ნახაზი განხილული უნდა იყოს, როგორც მთლიანი პროექტის ალბომის ნაწილი. ყველა მნიშვნელოვანი დოკუმენტის, კონსტრუქციული ნახაზების, შიდა და გარე სისტემების ნახაზების და დეტალური სამშენებლო ნახაზების გათვალისწინებით
- კონსტრუქციული სამუშაოების დაწყებამდე , შეამოწმეთ სპეციფიკაციები
- დოკუმენტაციის გამოყენება დაუშვებელია პროექტის მენეჯერ ორგანიზაციასთან შეთანხმების გარეშე

- ცვლილებები

შტამპი

დამკვეთი
შ.პ.ს. ისანი ჰოთელსი

არქიტექტორი
ღ.ბიბაური
ს.ბარბაქაძე

სათაური
სასტუმრო
SUPER 8 Hotel

მისამართი
ქალაქი თბილისი:
ნავთლუღის ქუჩა №10

საკადასტრო კოდი
№ 01.17.12.023.055

პროექტის სტადია
არქიტექტურული ნაწილი

ნახაზის სახელწოდება
გეგმა +37,200 ნიშნულზე

მასშტაბი
1:100

Code
A.11.16

თარიღი


ნუმერაცია

Hotel Project Management Co.
HPM

0112 თბილისი, საქართველო
ნინამძღვრიშვილის ქუჩა -113

ს2 კოეფიციენტის საანგარიშო პოლიგონალური ხაზი

ჯროკი +37.2 მ. ნიშნულზე

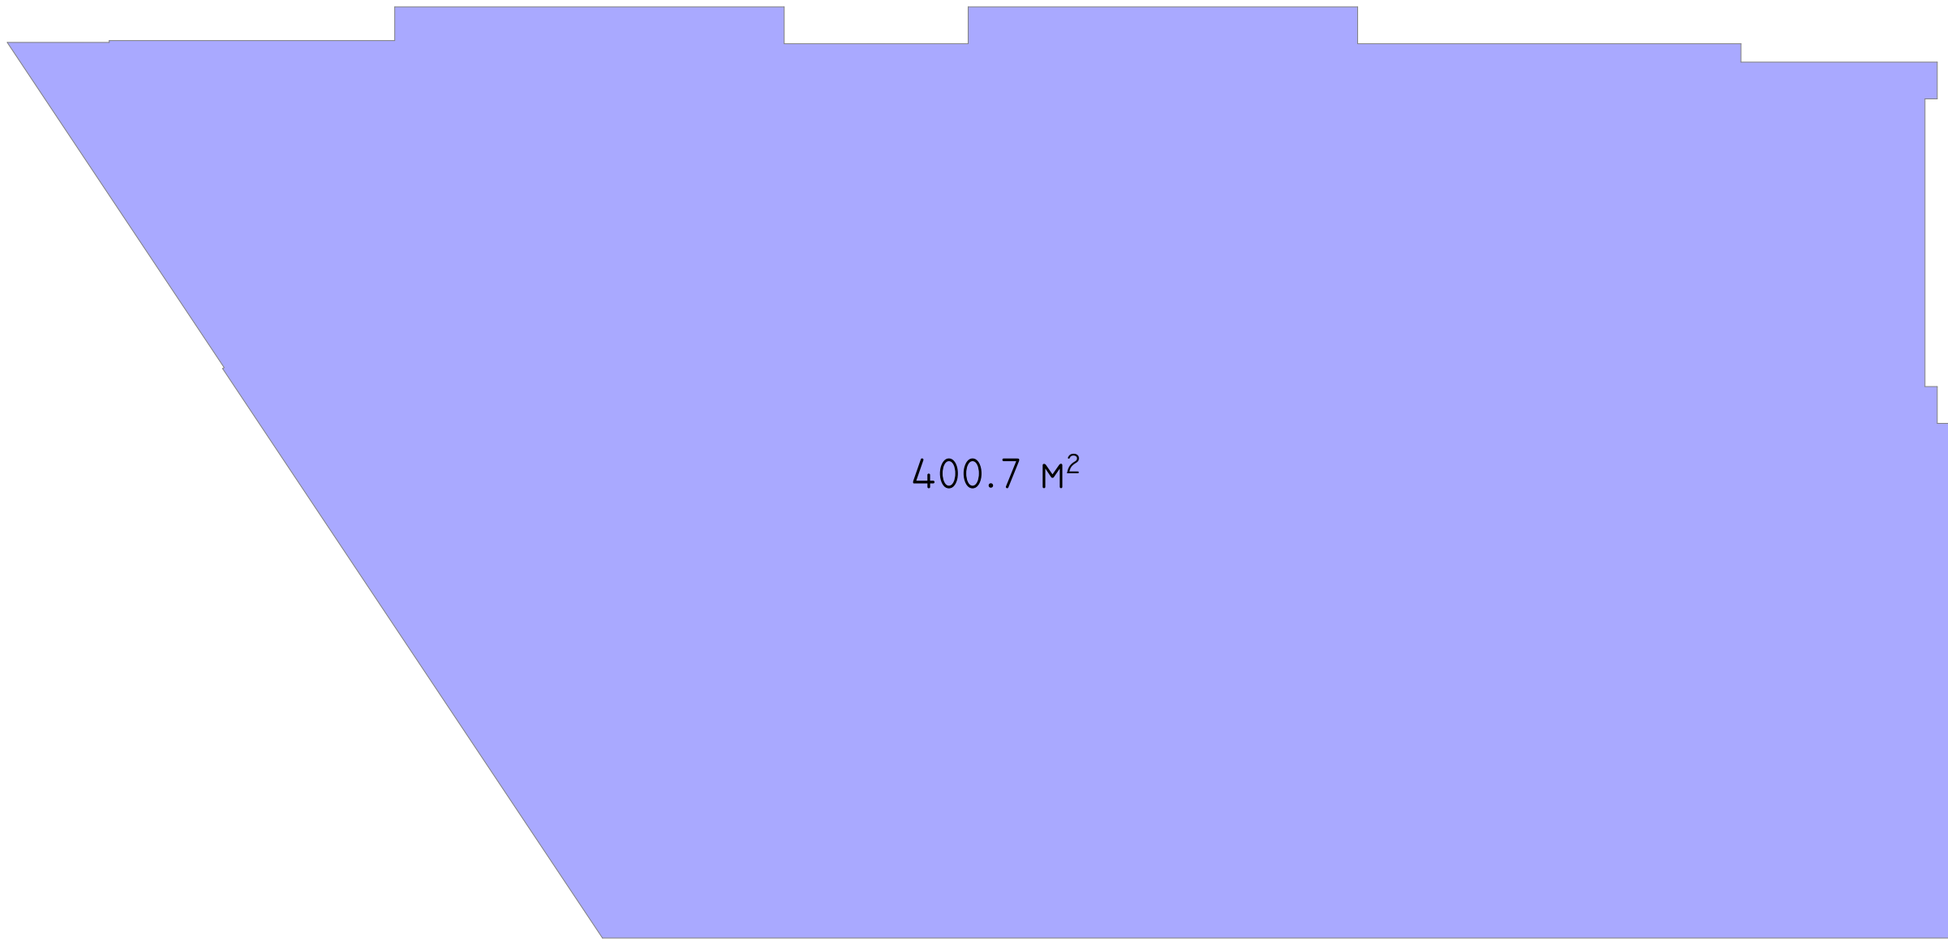

-შენიშვნები
- არ გაზომოთ ნახაზები
- ყველა ზომა უნდა გადამოწმდეს ადგილზე
- ნახაზებს შორის ნებისმიერი უზუსტობა დაუყოვნებლივე უნდა ეცნობოს საარქიტექტორო პროექტის უზუსტობის ხარისხის შესაფასებლად
- ყველა ნახაზი განხილული უნდა იქნას, რომელიც ემთხვევა პროექტის ელემენტის ნაწილს ასევე ინჟინერიული ოპერაციის, კონსტრუქციული ნახაზების, გეგმა და ბაღის სისტემის ნახაზების და მექანიკის საშხეპელი ნახაზების პარალელურად

- კონსტრუქციული საფუძვლების დაძაბვა შეამოწმეთ სპეციფიკაციაში

- დოკუმენტაციის გაყოფილება დარგებად არ ეხება პროექტის ერთიან ორგანიზაციასთან შეთანხმების პარამეტრ

- ცვლილებები

შტამპი

Super 8
BY WINDHAM

დამკვეთი

შ.პ.ს. ისანი პოთელსი

არქიტექტორი
დ.გიგაური
ს.ბარბაქაძე

სათაური
სასტუმრო
SUPER 8 HOTEL

მისამართი
ქალაქი თბილისი:
ნავთლუღის ქუჩა №10

საკადასტრო კოდი
№ 01.17.12.023.055

პროექტის სტადია
არქიტექტურული ნაწილი

ნახაზის სახელწოდება
კროკი +37.2

მასშტაბი
1:100

Code
A.08.14

შარიფი

ნუმერაცია

Hotel Project Management Co.
HPM
0112 თბილისი, საქართველო
წინამძღვრიშვილის ქუჩა -113



№	ექსპლიკაცია	ჯამური ფართი სართულზე
01	კომერციული ფართი	
02	ოფისი	
03	სასწყობე ფართი	
04	ლიფტის/კიბის უჯრედი და კორიდორი	86.4 მ²
05	დამხმარე/ტექნიკური სათავსი	12.0 მ²
06	სასტუმროს ნომერი	223.8 მ²

-შენიშვნები
- არ გაზომოთ ნახაზები
- ყველა ზომა უნდა გადამოწმდეს ადგილზე
- ნახაზებს შორის ნებისმიერი უზუსტობა დაუყონებლივ უნდა ეცნობოს საპროექტო კომპანიის უზუსტობის ხარისხის შესაფასებლად
- ყველა ნახაზი განხილული უნდა იყოს, როგორც მთლიანი პროექტის ალბომის ნაწილი. ყველა მნიშვნელოვანი დოკუმენტის, კონსტრუქციული ნახაზების, შიდა და გარე სისტემების ნახაზების და დეტალური სამშენებლო ნახაზების გათვალისწინებით
- კონსტრუქციული სამუშაოების დაწყებამდე , შეამოწმეთ სპეციფიკაციები
- დოკუმენტაციის გამოყენება დაუშვებელია პროექტის მენეჯერ ორგანიზაციასთან შეთანხმების გარეშე

- ცვლილებები

შტამპი

დამკვეთი
შ.პ.ს. ისანი ჰოთელსი

არქიტექტორი
დ.ბიბაური
ს.ბარბაქაძე

სათაური
სასტუმრო
SUPER 8 HOTEL

მისამართი
ქალაქი თბილისი:
ნავთლუღის ქუჩა №10

საკადასტრო კოდი
№ 01.17.12.023.055

პროექტის სტადია
არქიტექტურული ნაწილი

ნახაზის სახელწოდება
გეგმა +40,300 ნიშნულზე

მასშტაბი
1:100

Code
A.11.17

თარიღი


ნუმერაცია

Hotel Project Management Co.
HPM

0112 თბილისი, საქართველო
წინამძღვრიშვილის ქუჩა -113

ს2 კოეფიციენტის საანგარიშო პოლიგონალური ხაზი

ჯროკი +40.3 მ. ნიშნულზე

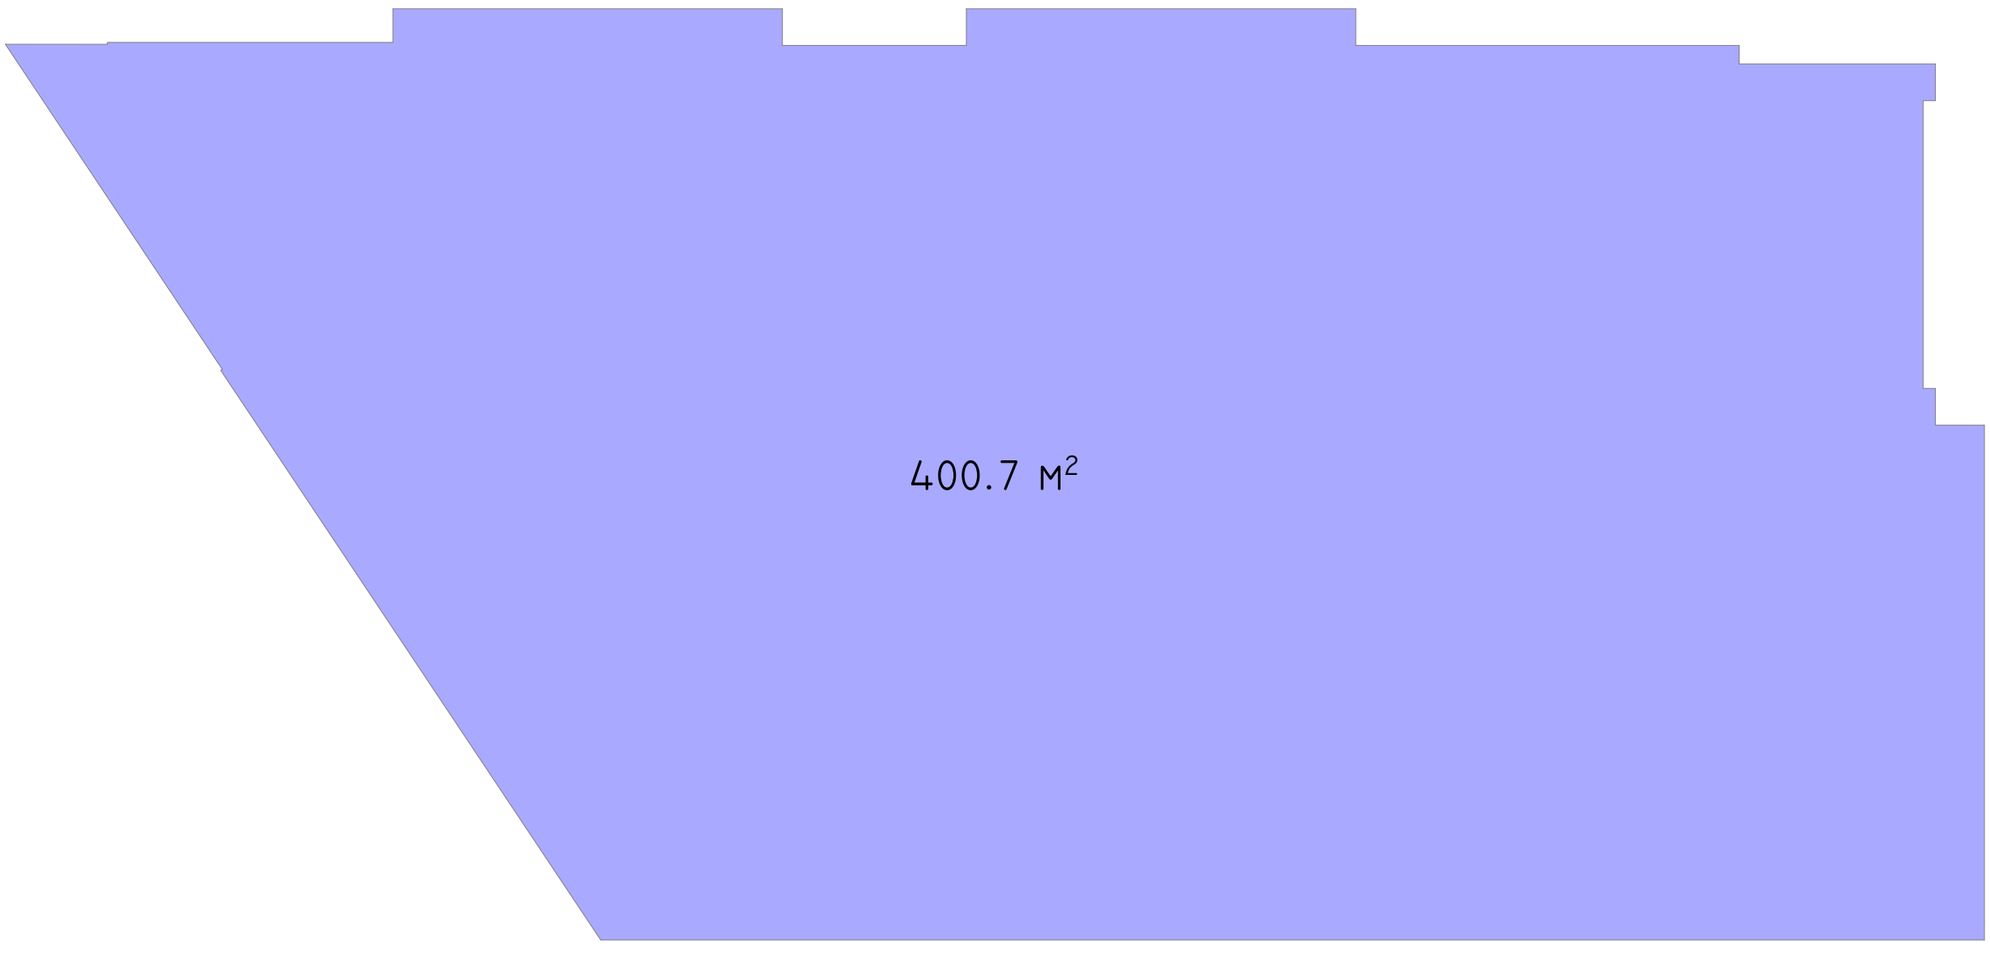

-შენიშვნები
- არ გაზომოთ ნახაზები
- ყველა ზომა უნდა გადამოწმდეს ადგილზე
- ნახაზებს შორის ნებისმიერი უზუსტობა დაუყოვნებლივე უნდა ეცნობოს საავტორო კოლექტივს უზუსტობის ხარისხის შესაფასებლად
- ყველა ნახაზი განხილული უნდა იქნეს, როგორც ერთმანეთის ავტორეზის ნაწილის ვალდებულების ინფორმაციული ნაწილები, მიღება და ბაიდ სისტემის ნახაზების და დეტალური სამშენებლო ნახაზების პარალელურად
- კონსტრუქციული ელემენტების დაწესებამდე შეამოწმეთ სიმეტრიულობა
- დოკუმენტაციის გამოყენება დაშვებულია პროექტის ფენიკერ ორგანიზაციასთან შეთანხმების პირობით

- ცვლილებები

შტამპი

Super 8
BY WINDHAM

დამკვეთი

შ.პ.ს. ისანი პოთელსი

არქიტექტორი
დ.გიგაური
ს.ბარბაქაძე

სათაური
სასტუმრო
SUPER 8 HOTEL

მისამართი
ქალაქი თბილისი:
ნავთლუღის ქუჩა №10

საკადასტრო კოდი
№ 01.17.12.023.055

პროექტის სტადია
არქიტექტურული ნაწილი

ნახაზის სახელწოდება
კროკი +40.30

მასშტაბი
1:100

Code
A.08.15

შარიფი

ნუმერაცია

Hotel Project Management Co.
HPM
0112 თბილისი, საქართველო
წინამძღვრიშვილის ქუჩა -113

ცვლილებები სასტუმროს სამშენებლო პროექტში

№	ექსპლიკაცია	ჯამური ფართი სართულზე
01	კოვორკინგი ფართი	
02	ოფისი	
03	სასწყობე ფართი	
04	ლიფტის სივრცის ფართი და კორიდორი	44.4 მ²
05	დამხმარე/ტექნიკური სათავსი	92.0 მ²
06	სასტუმროს ნომერი	


დს	27.9
	75.9 მ² ტ.ტ 3
ოთახი	
	75.9 მ²

	1600 მმ
	8.2 მ²
	14.4 მ²
	14.6 მ²
	15.4 მ²
	7.9 მ²
	1600 მმ

- მონიშნული
- ახ ბაზრები ნახაზები
- ფასდა ზომა 3685 გამოსწორდეს ფასდით
- ნახაზში მოცემა ფასდაფარი ელექტრო მოწყობილობები 3685 ელექტრო ფასდით ელექტრო ელექტრო ფასდით ელექტრო ფასდით
- ფასდა ნახაზის განსაზღვრა 3685 ელექტრო ფასდით ელექტრო ფასდით ელექტრო ფასდით

ჯ2 კოეფიციენტის საანგარიშო პოლიგონალური ხაზი

ჯროკი +40.3 მ. ნიშნულზე

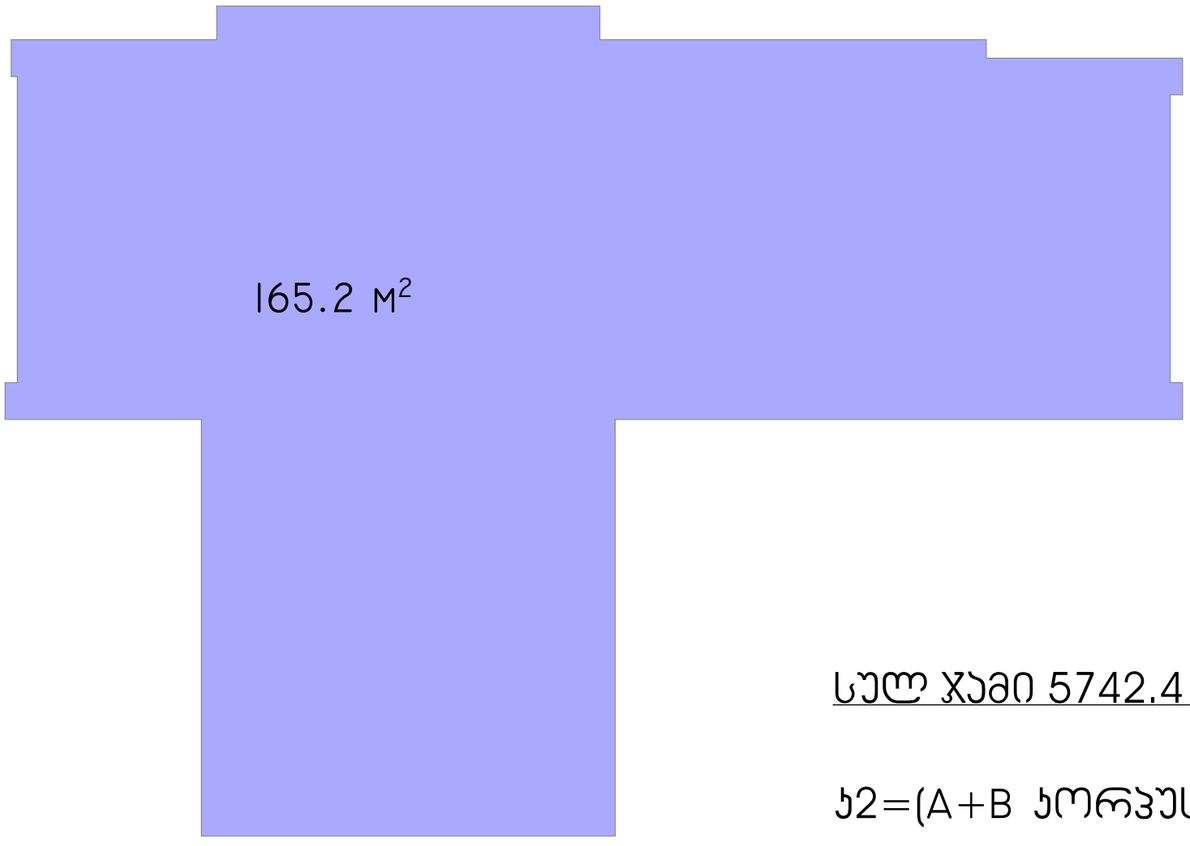

სულ ჯამი 5742.4 მ2

ჯ2=(A+B ჯორპუსი + სასტუმრო) /6353

A+B ჯორპუსი =37274.7

ჯ2=(37274.7 + 5726.9) /6353 =6.8

- შენიშვნები
- არ გაზომოთ ნახაზები
- ყველა ზომა უნდა გადამოწმდეს ადგილზე
- ნახაზებს შორის ნებისმიერი უზუსტობა დაუყოვნებლივე უნდა ეცნობოს საკონტაქტო პირებს უზუსტობის ხარისხის შესაფასებლად
- ყველა ნახაზი განხილული უნდა იქნს, რომელიც ემთხვევა პროექტის ელექტრონულ ვერსიას მნიშვნელოვანი ოპუსების, კონსტრუქციული ნახაზების, გიდე და ბარე სისტემების ნახაზების და მეტალურ სამშენებლო ნახაზების პათალოგინებით
- კონსტრუქციული საფუძვლების დაწესებამდე შეამოწმეთ სპეციფიკაციები
- დოკუმენტაციის გაგომენება დაუშვებელია კონტრის მენეჯერ ორგანიზაციასთან შეთანხმების გარეშე
- ცვლილებები

შტამპი

Super 8
BY WINDHAM

დამკვეთი
შ.პ.ს. ისანი პოთელსი

არქიტექტორი
დ.გიგაური
ს.ბარბაქაძე

სათაური
სასტუმრო
SUPER 8 HOTEL

მისამართი
ქალაქი თბილისი;
ნავთლუღის ქუჩა №10

საკადასტრო კოდი
№ 01.17.12.023.055

პროექტის სტადია
არქიტექტურული ნაწილი

ნახაზის სახელწოდება
კროკი +43.400


მასშტაბი
1:100

Code
A.08.16

თარიღი

ნუმერაცია

Hotel Project Management Co.
HPM
0112 თბილისი, საქართველო
წინამძღვრიშვილის ქუჩა -113

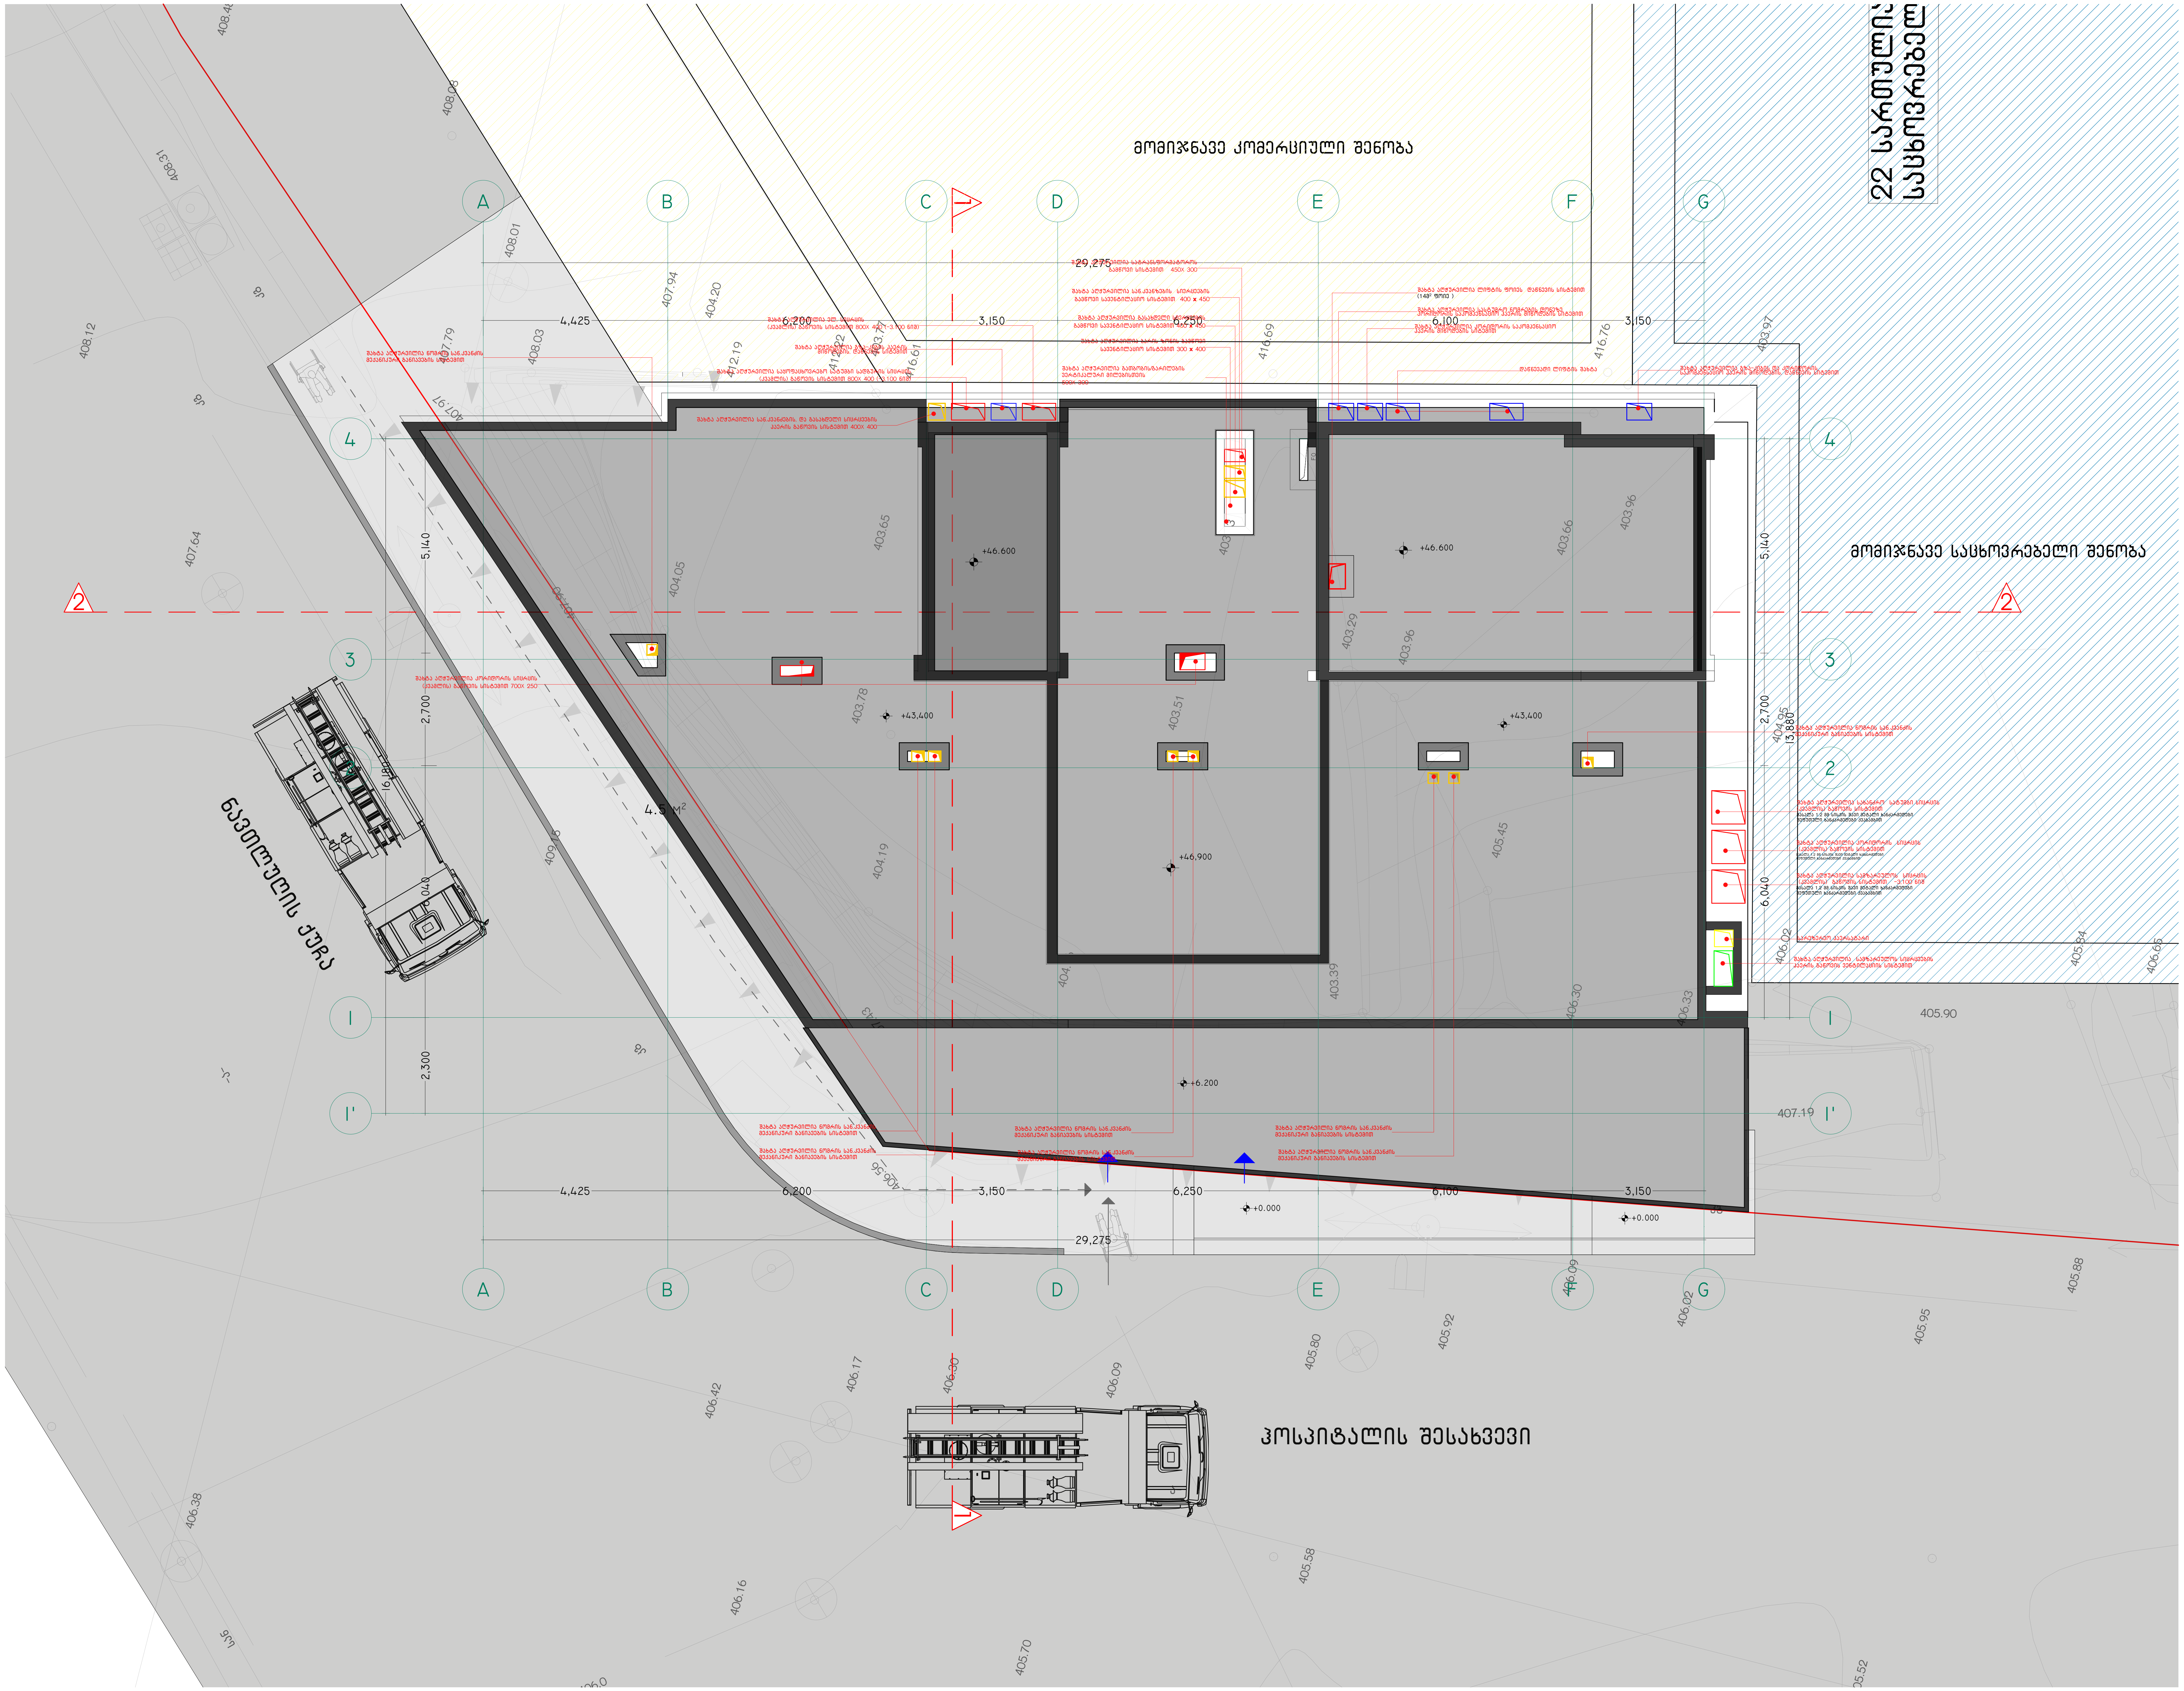

-შენიშვნები
- არ გაზომოთ ნახაზები
- ყველა ზომა უნდა გადამოწმდეს ადგილზე
- ნახაზებს შორის ნებისმიერი უზუსტობა დაუყონებლივ უნდა ეცნობოს საპროექტო კომპანიის უზუსტობის ხარისხის შესაფასებლად
- ყველა ნახაზი განხილული უნდა იყოს, როგორც მთლიანი პროექტის ალბომის ნაწილი. ყველა მნიშვნელოვანი დოკუმენტის, კონსტრუქციული ნახაზების, შიდა და გარე სისტემების ნახაზების და დეტალური სამშენებლო ნახაზების გათვალისწინებით
- კონსტრუქციული სამუშაოების დაწყებამდე, შეამოწმეთ სპეციფიკაციები
- დოკუმენტაციის გამოყენება დაუშვებელია პროექტის მენეჯერ ორგანიზაციასთან შეთანხმების გარეშე

- ცვლილებები

შტამპი

დამკვეთი
შ.პ.ს. ისანი ჰოთელსი

არქიტექტორი
დ.ბიბაური
ს.ბარბაქაძე

სათაური
სასტუმრო
SUPER 8 Hotel

მისამართი
ქალაქი თბილისი:
ნავთლუღის ქუჩა №10

საკადასტრო კოდი
№ 01.17.12.023.055

პროექტის სტადია
არქიტექტურული ნაწილი

ნახაზის სახელწოდება
სახურავის გეგმა +46,500 ნიშნულზე

მასშტაბი
1:100


Code
A.11.19

თარიღი


ნუმერაცია

Hotel Project Management Co.
HPM
0112 თბილისი, საქართველო
წინამძღვრიშვილის ქუჩა -113


კიბე №1, გეგმა -3.100 მ. ნიშნულზე

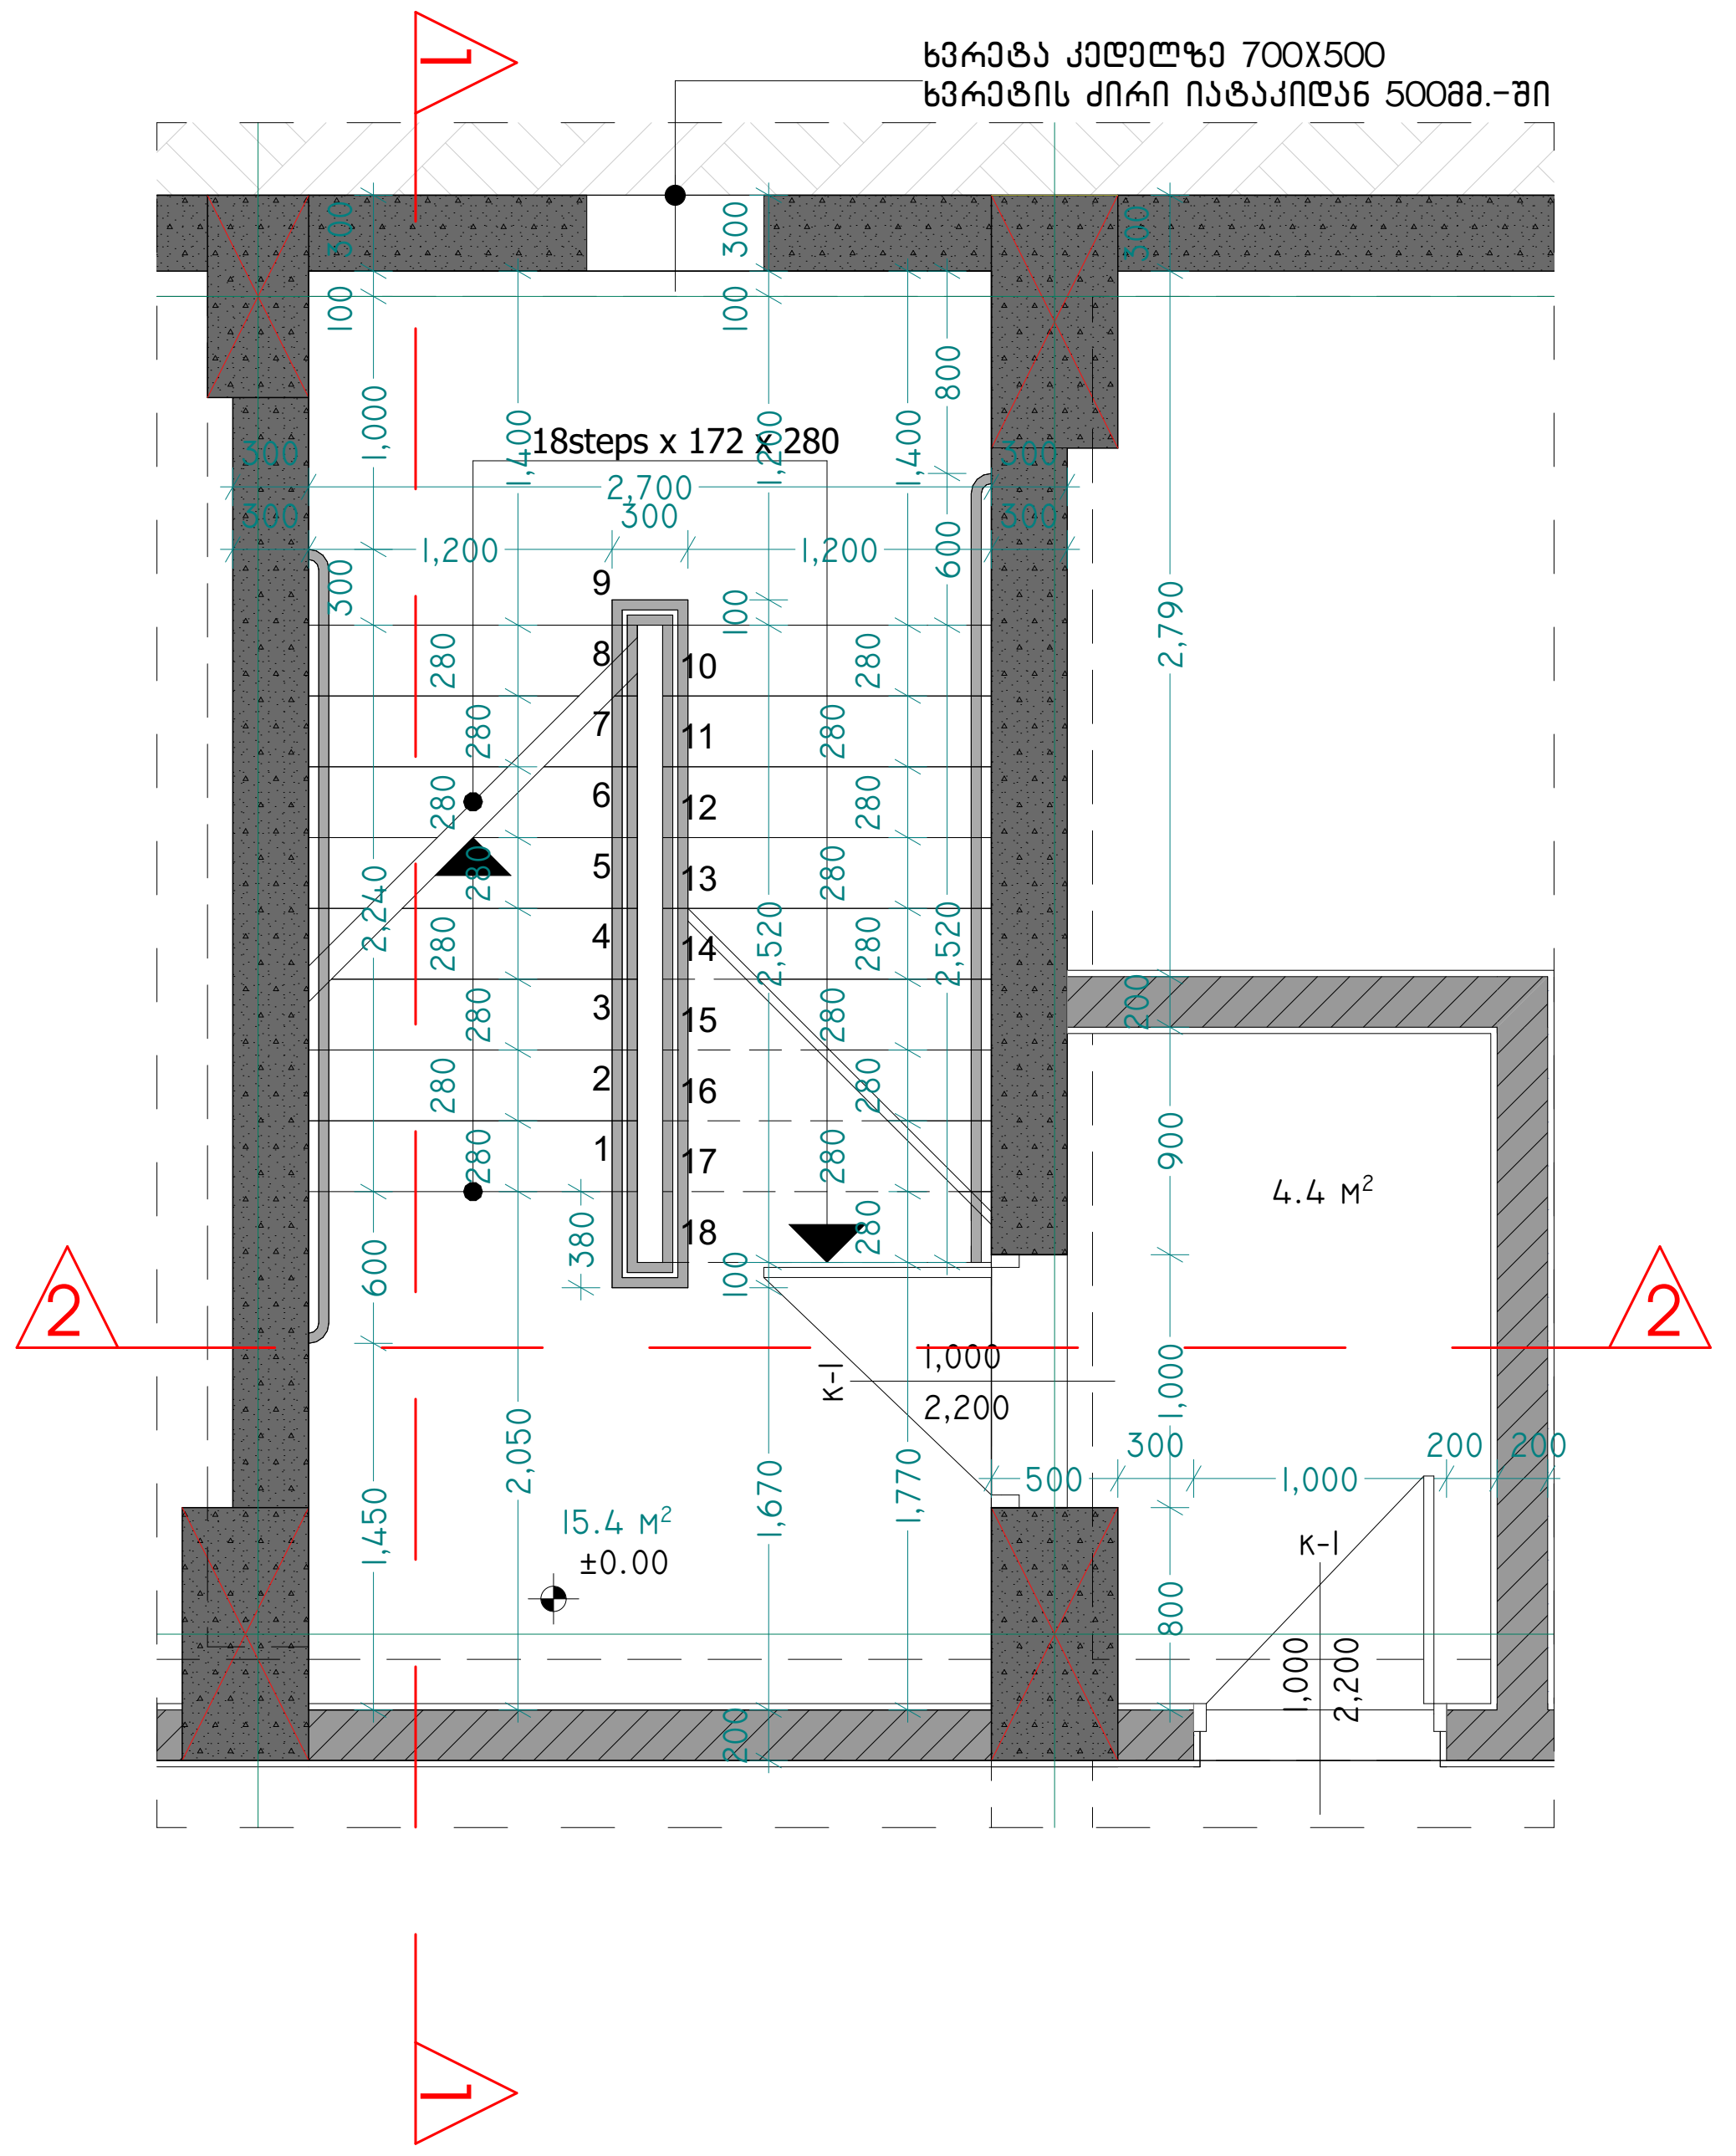


კიბე №1, გეგმა ±0.000 მ. ნიშნულზე

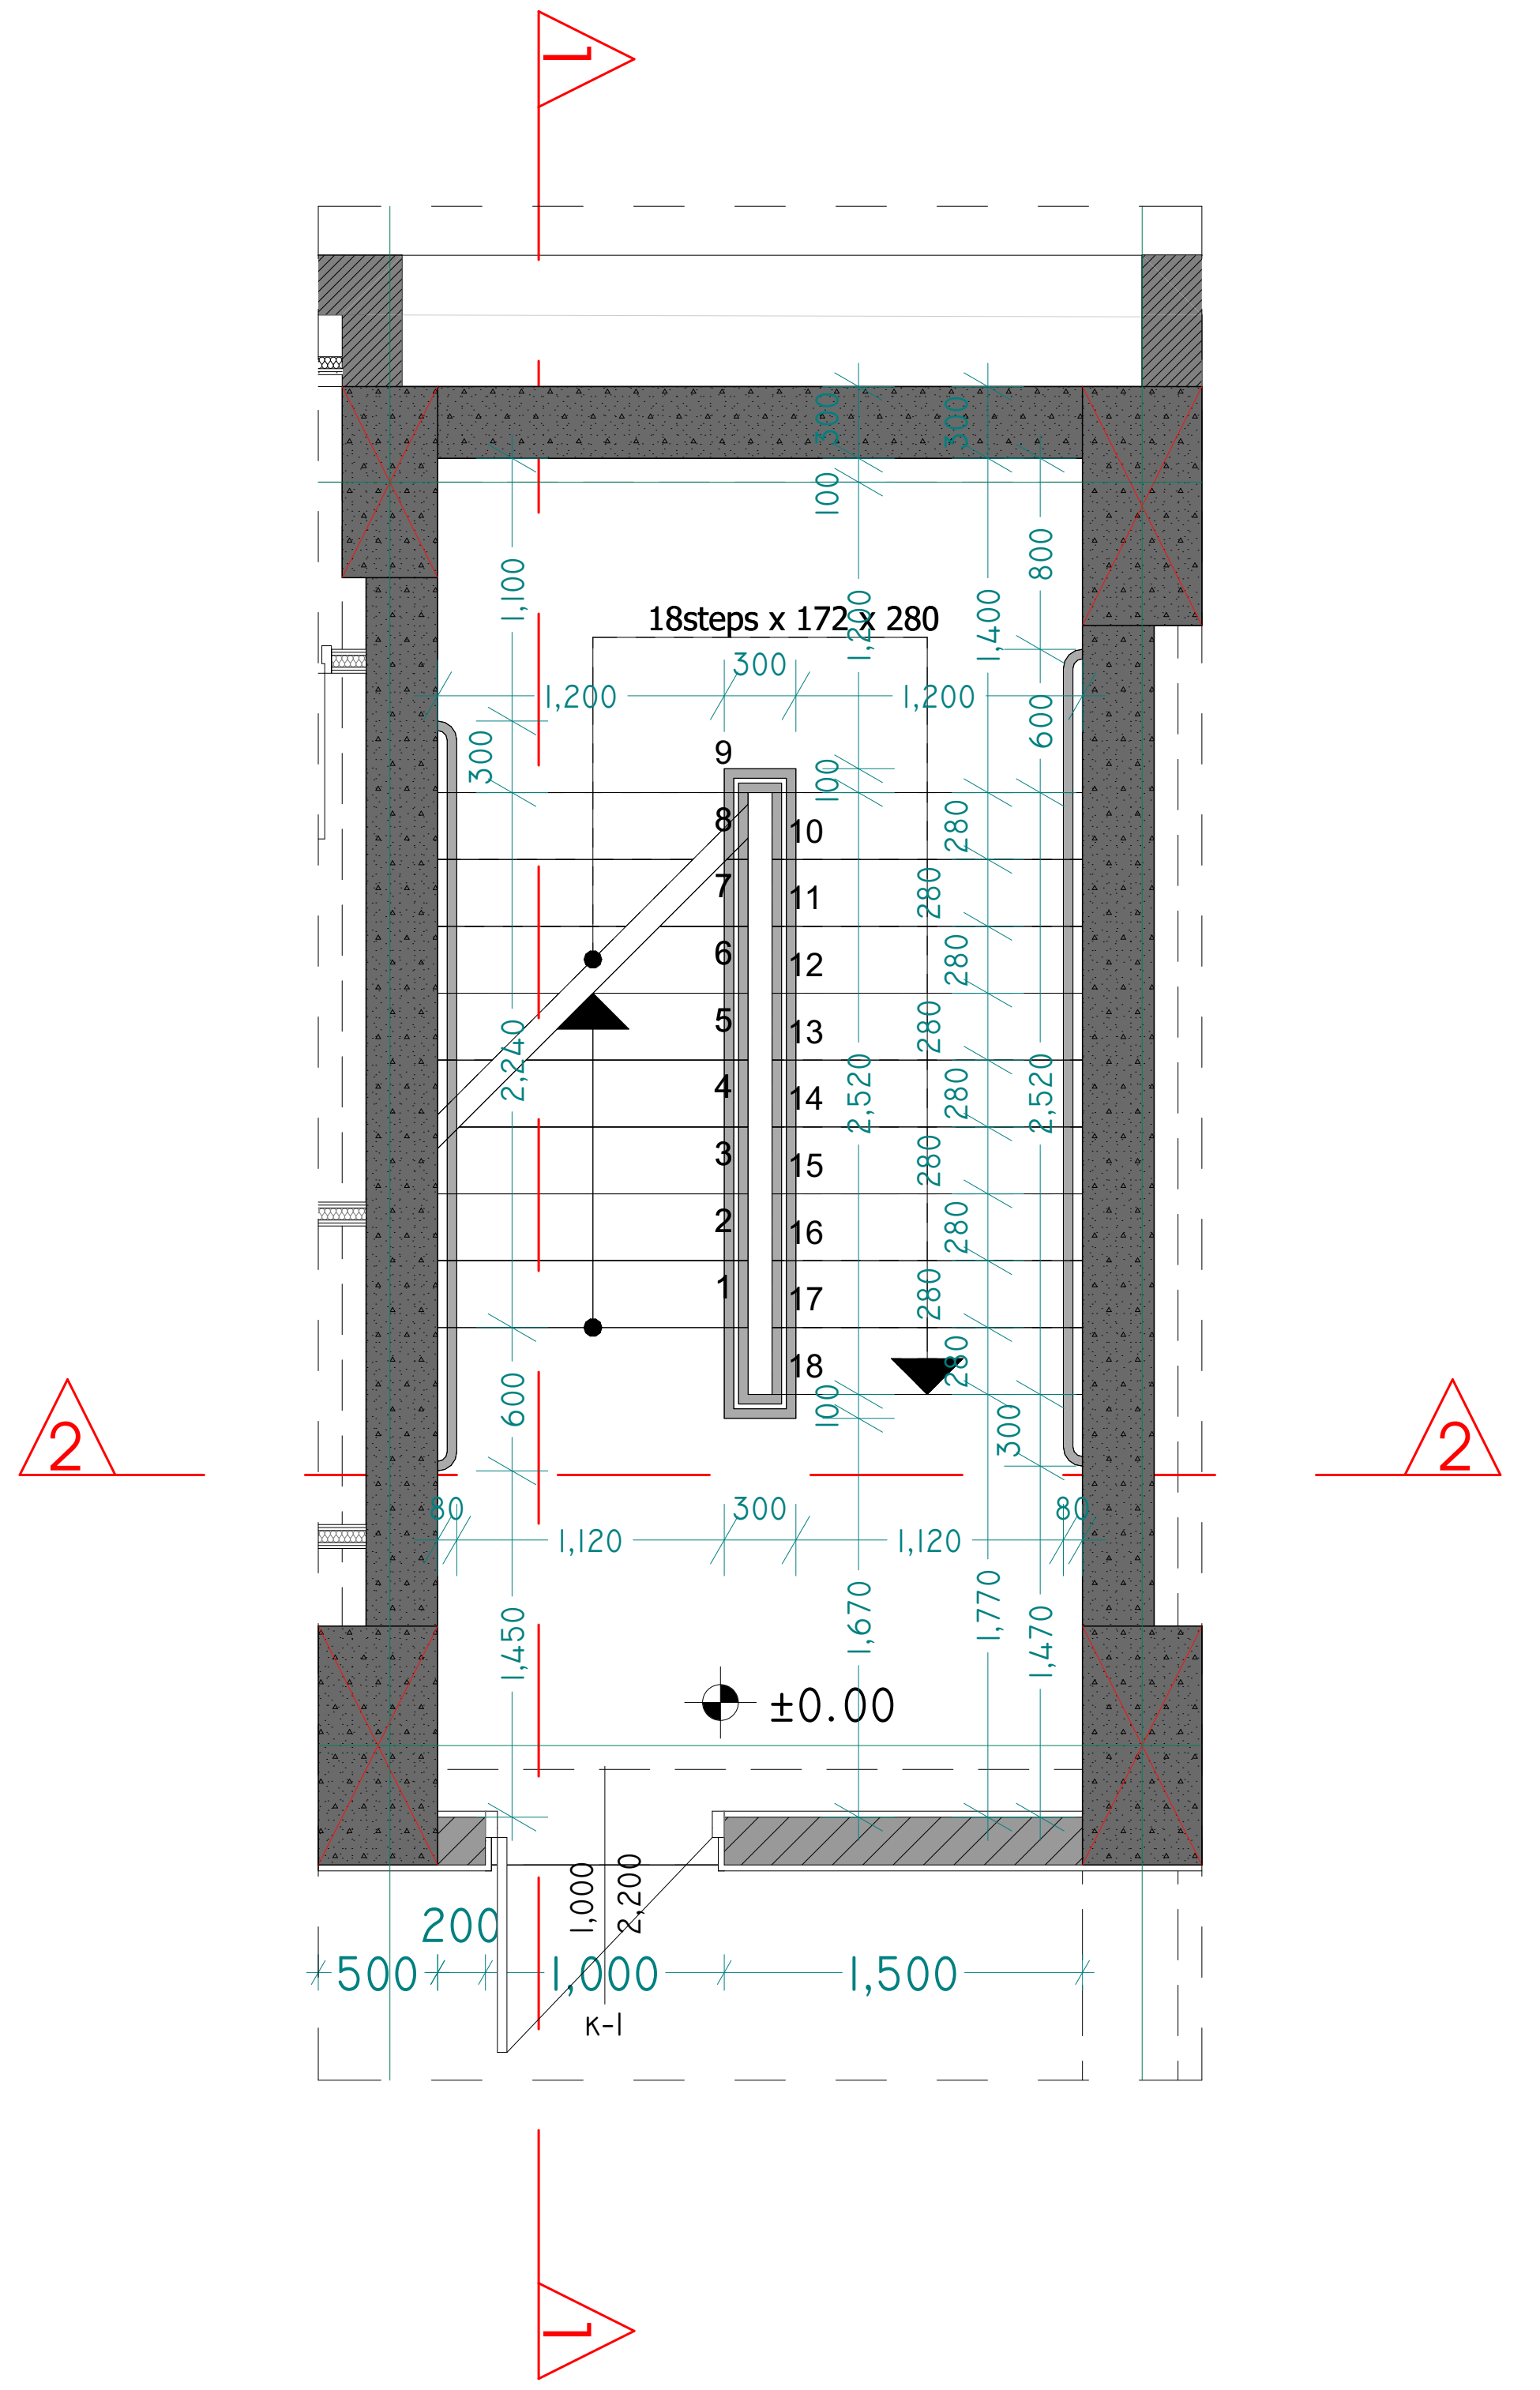


კიბე №1, ტიპიური სართულის გეგმა

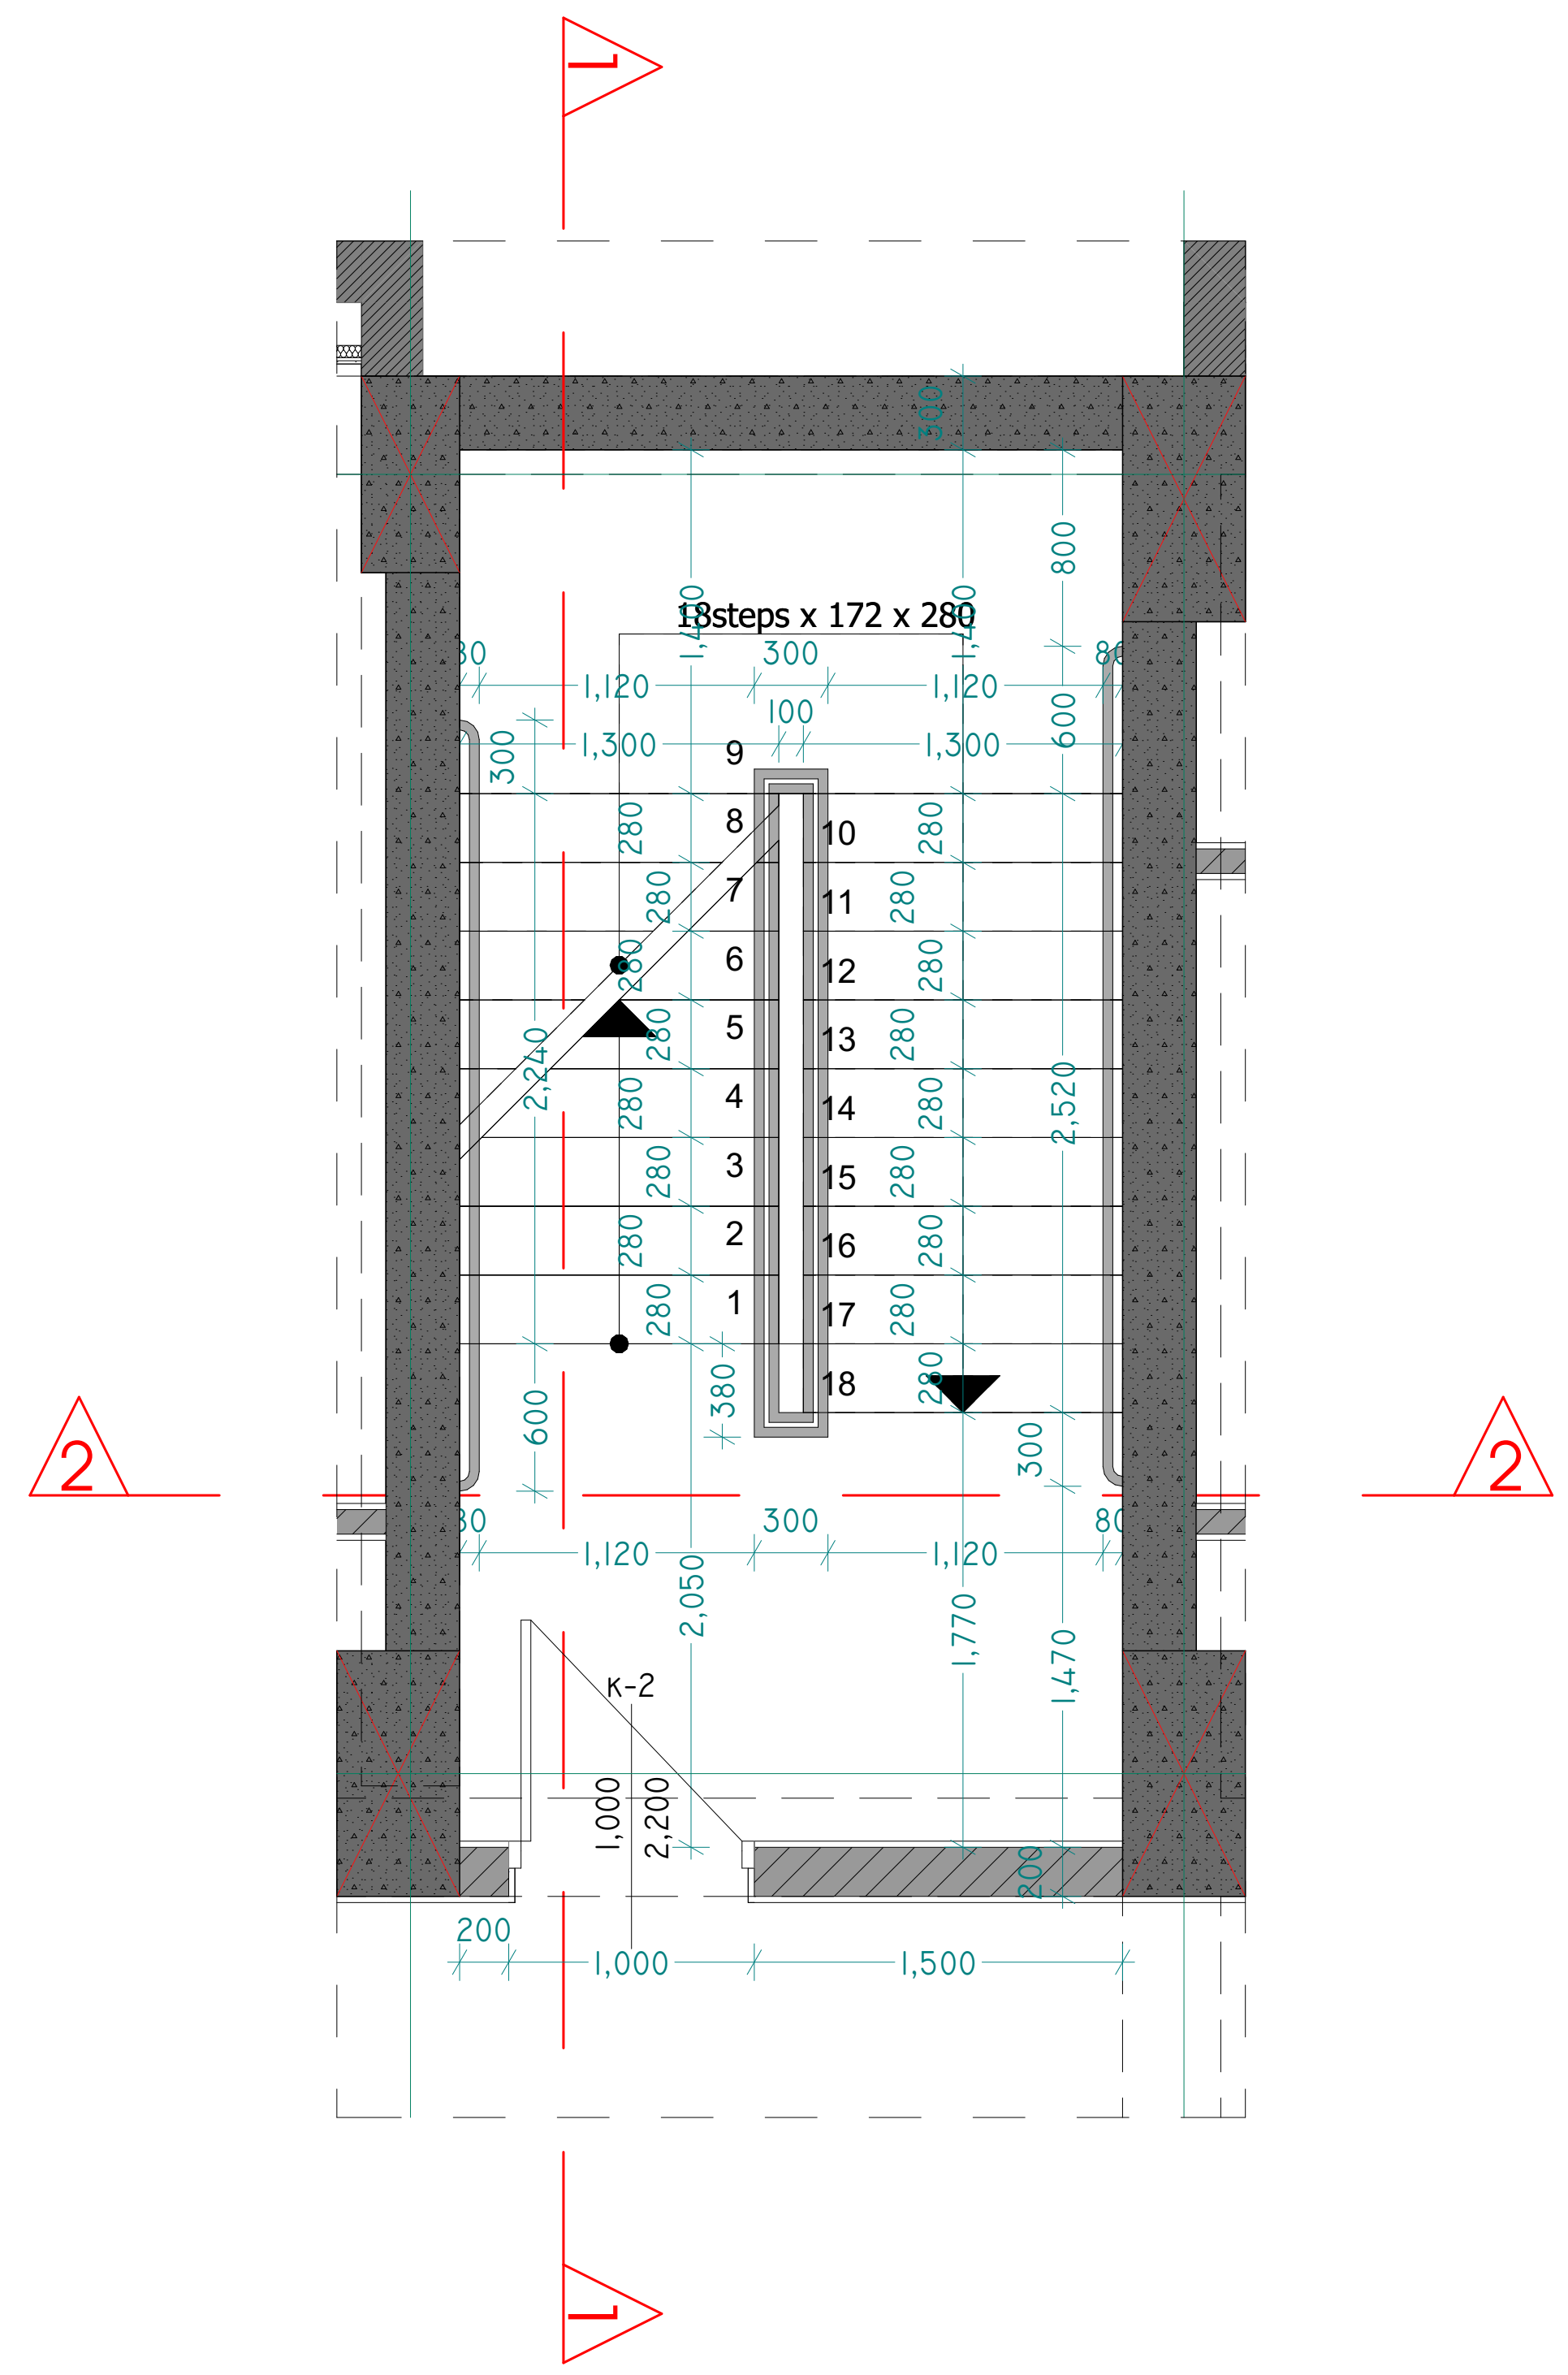


დეტალი D-04

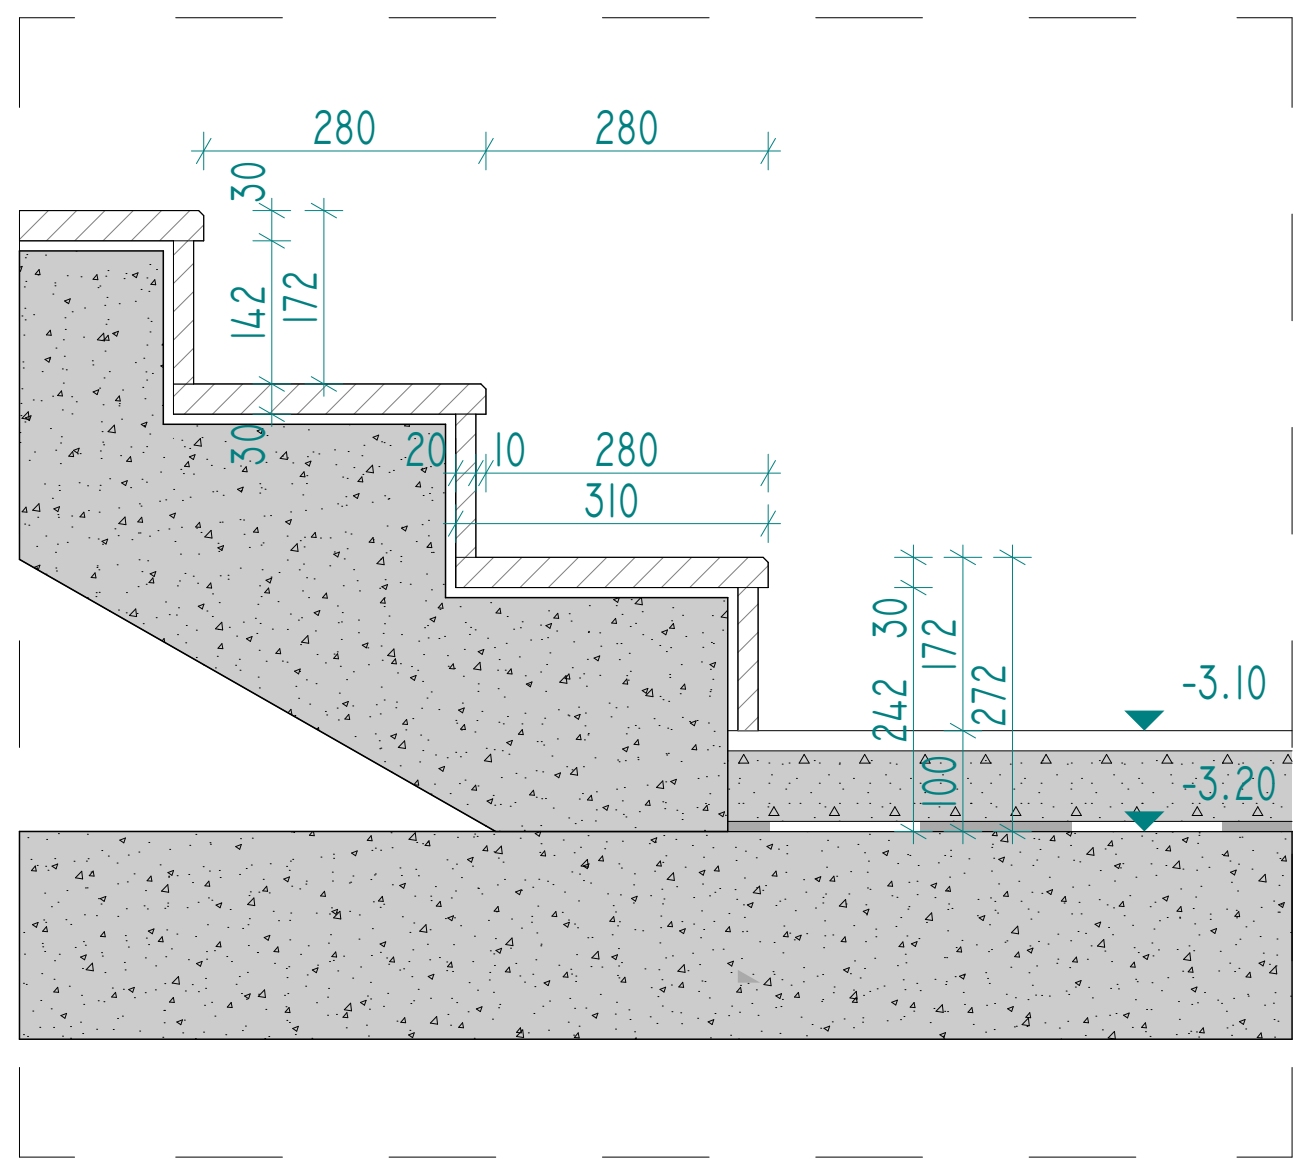

დეტალი D-05

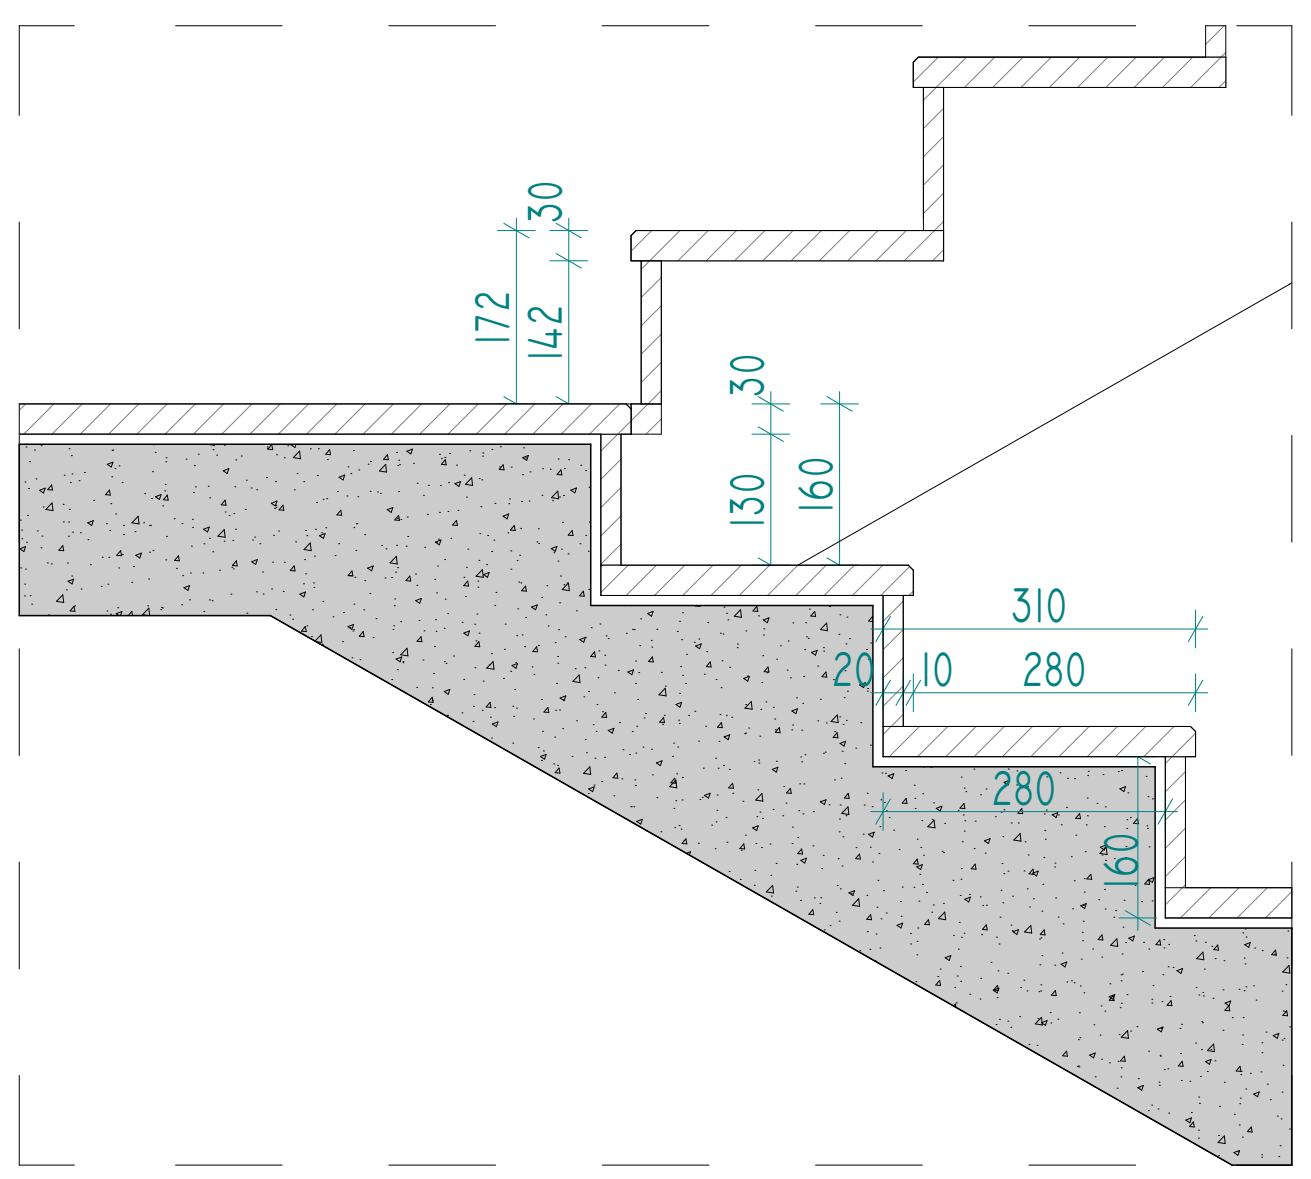

დეტალი D-06

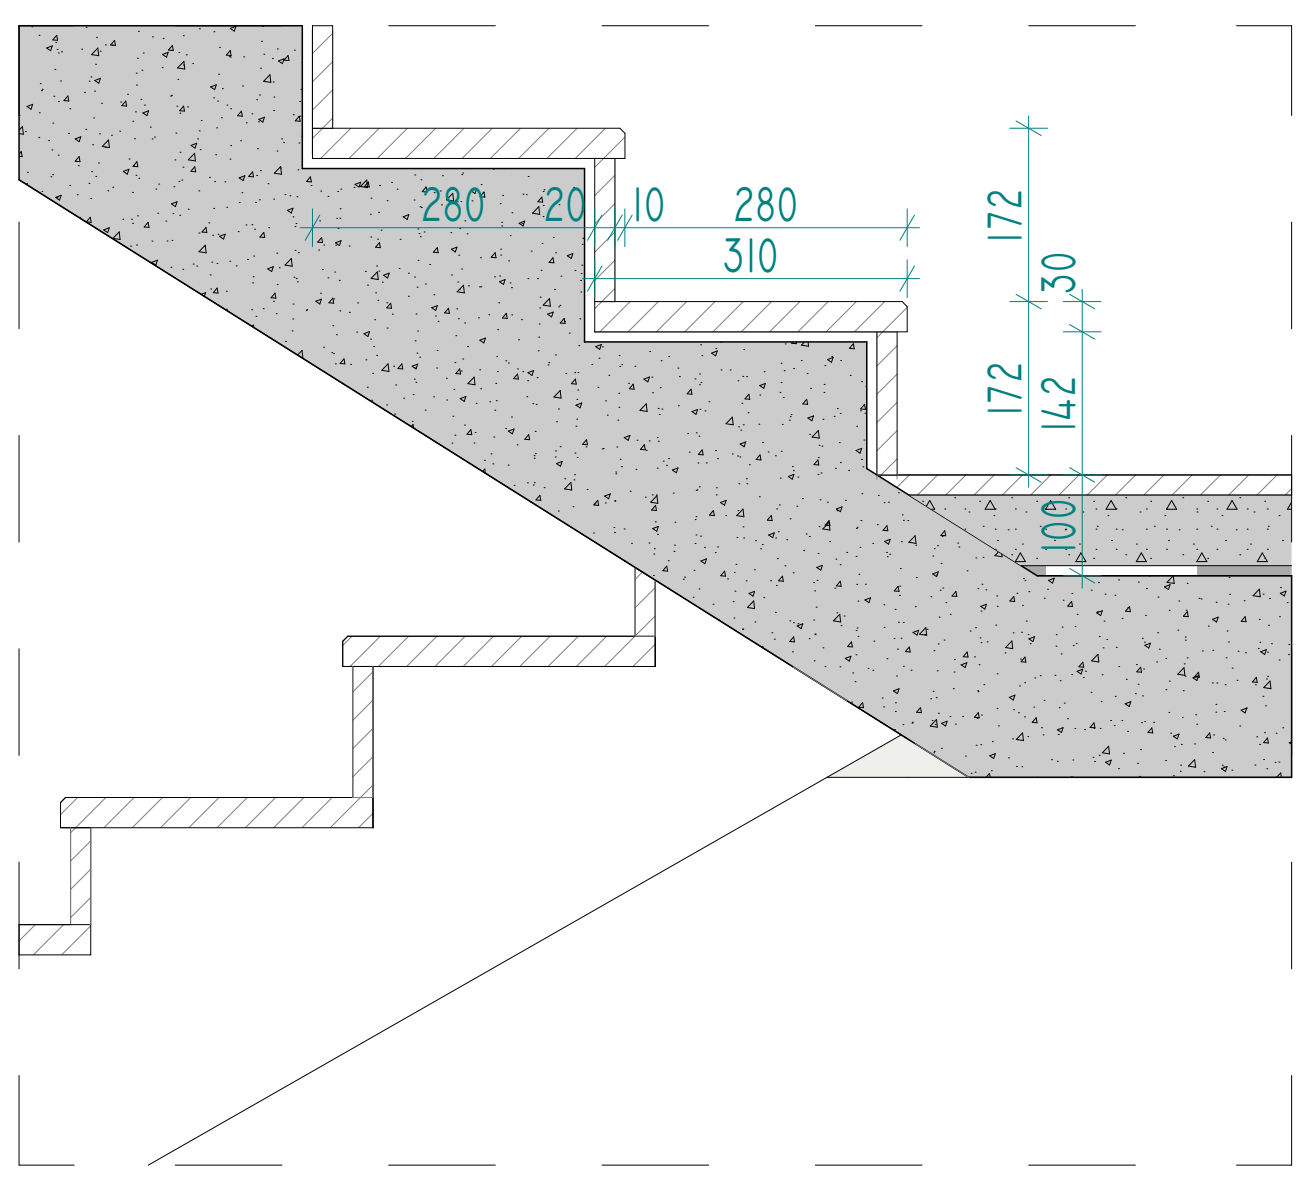

-შენიშვნები
- არ გაზომოთ ნახაზები
- ყველა ზომა უნდა გადამოწმდეს ადგილზე
- ნახაზებს შორის ნებისმიერი უზუსტობა დაუყონებლივ უნდა ეცნობოს საპროექტო კომპანიის უზუსტობის ხარისხის შესაფასებლად
- ყველა ნახაზი განხილული უნდა იყოს, როგორც მთლიანი პროექტის ალბომის ნაწილი. ყველა მნიშვნელოვანი დოკუმენტის, კონსტრუქციული ნახაზების, შიდა და გარე სისტემების ნახაზების და დეტალური სამშენებლო ნახაზების გათვალისწინებით
- კონსტრუქციული სამუშაოების დაწყებამდე, შეამოწმეთ სპეციფიკაციები
- დოკუმენტაციის გამოყენება დაუშვებელია პროექტის მენეჯერ ორგანიზაციასთან შეთანხმების გარეშე

- ცვლილებები

შტამპი

დამკვეთი
შ.პ.ს. ისანი ჰოთელსი

არქიტექტორი
დ.ზიზაური
ს.ბარბაქაძე

სათაური
სასტუმრო
SUPER 8 Hotel

მისამართი
ქალაქი თბილისი:
ნავთლუღის ქუჩა №10

საკადასტრო კოდი
№ 01.17.12.023.055

პროექტის სტადია
არქიტექტურული ნაწილი

ნახაზის სახელწოდება
კიბე #1, დეტალები

მასშტაბი
1:100

Code
A.12.1

თარიღი

ნუმერაცია


Hotel Project Management Co.
HPM

0112 თბილისი, საქართველო
წინამძღვრიშვილის ქუჩა -113

ჯიბის დეტალი **D-04**

DETALE-01 (იხილეთ ჭრილი 1-1)


მ: 1:50

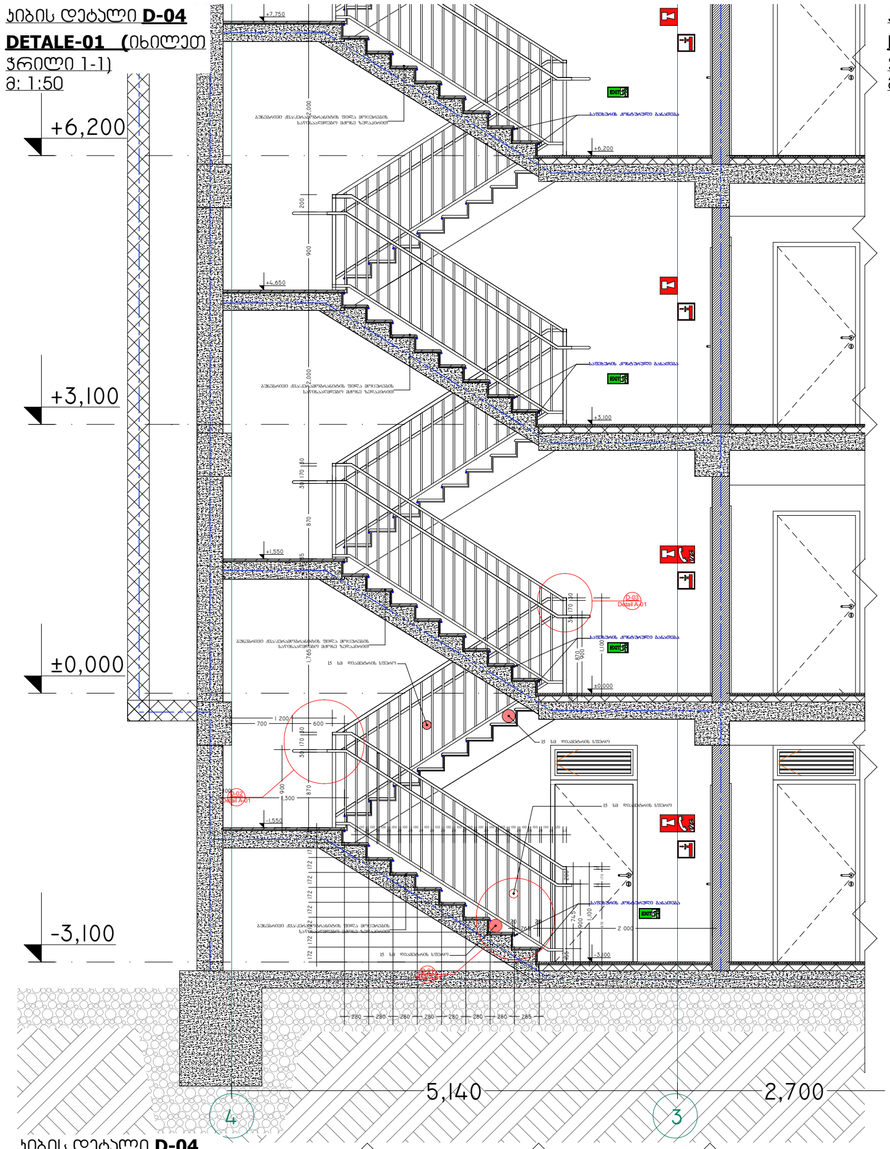

ჯიბის დეტალი **D-04**

DETALE-01 (იხილეთ ჭრილი 2-2)


მ: 1:50

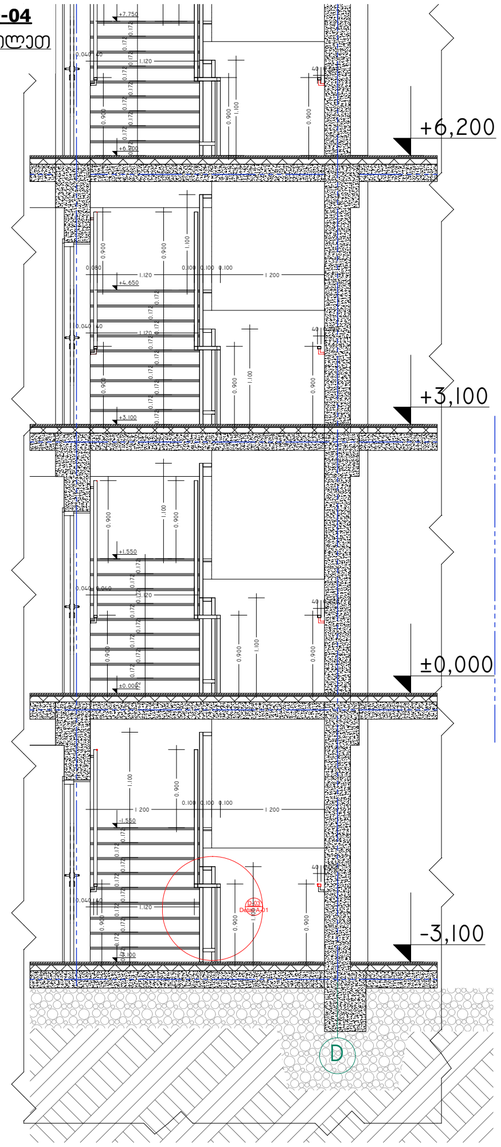


ჯიბის დეტალი **D-04**

DETALE-01 (იხილეთ ჭრილი 03-03)

მ: 1:50

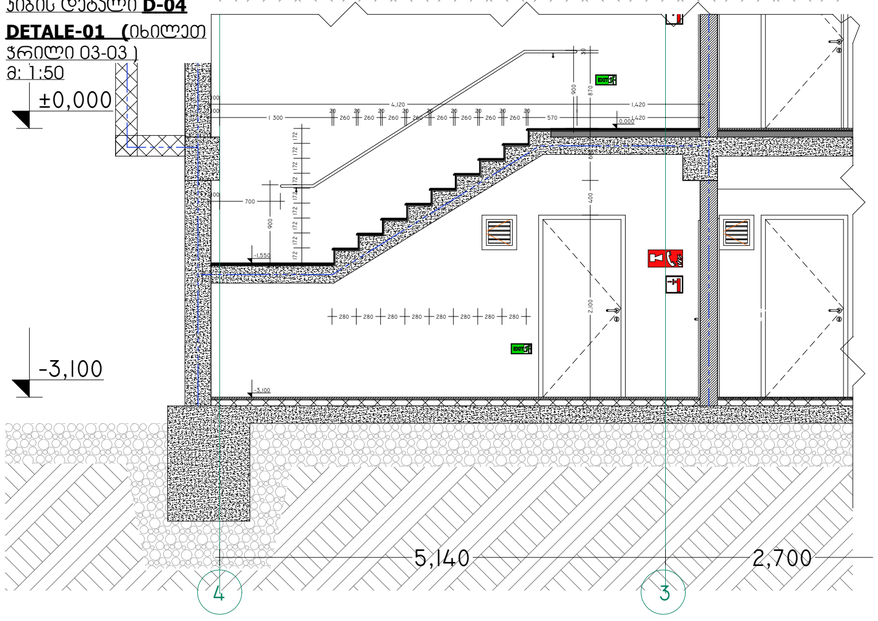


ჯიბა -01 მ 1:50

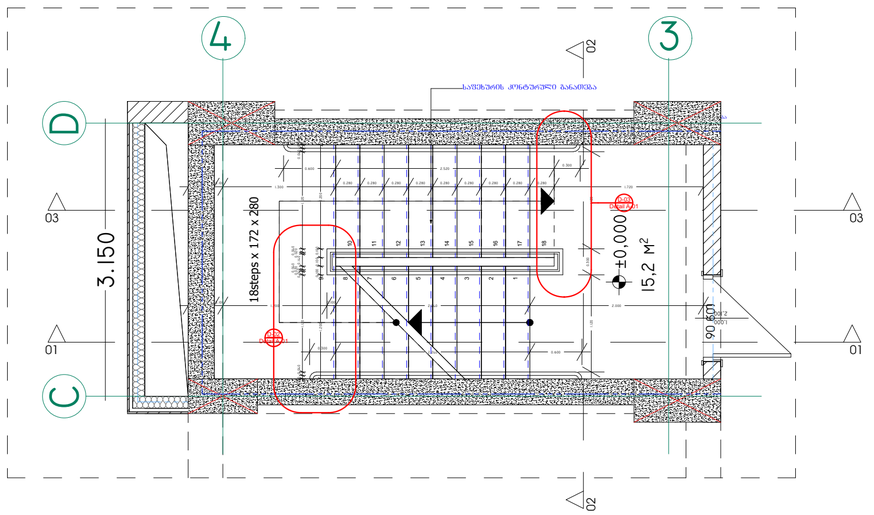


ჯიბის დეტალი **D-02**

Detail- A- 01

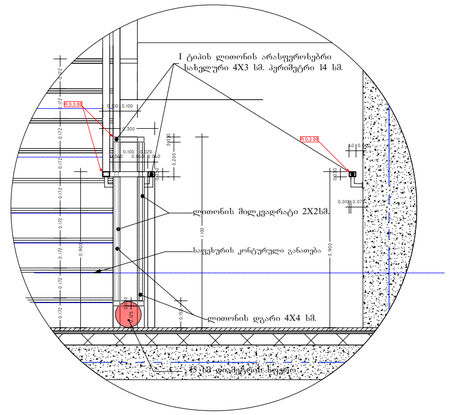


ჯიბის დეტალი **D-01**

Detail- A- 01 მ 1:25

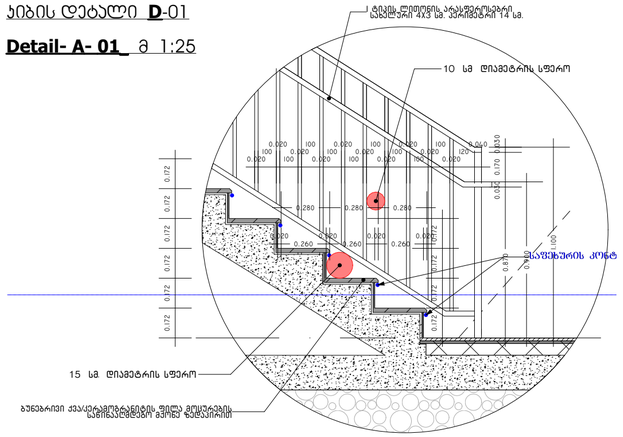

ჯიბის დეტალი **D-03**


Detale-A- 01 m 1:25

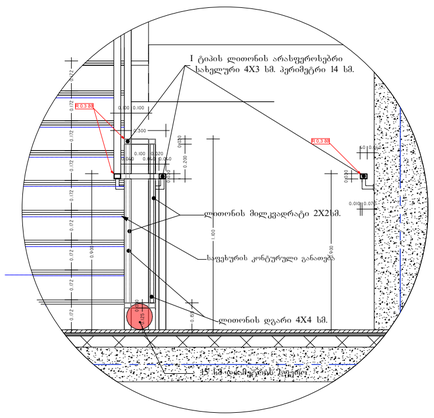


-მინიშნებები

- ა/ა ბაზრები ნახატები
- ფასის ზომა 3681 გამჭვირვალეობა ფასების
- ნახატები ბრალი ფასის ფასების ნახატების ბრალი 3681 ფასების ნახატების ბრალის ფასების ნახატების ფასების ნახატების ფასების
- ფასის ნახატის გამჭვირვალე 3681 ფასების ნახატების ფასების ნახატების ფასების ნახატების


კიბე №2, გეგმა -3.100 მ. ნიშნულზე

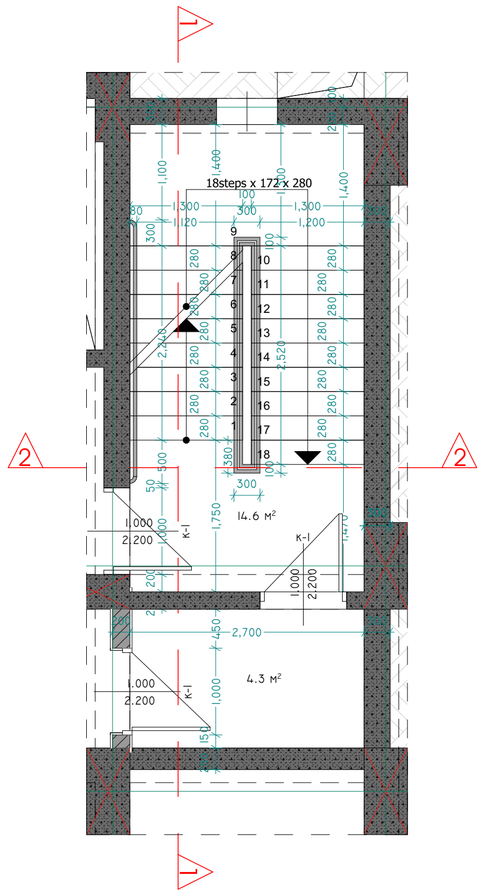


კიბე №2, გეგმა ±0.000 მ. ნიშნულზე

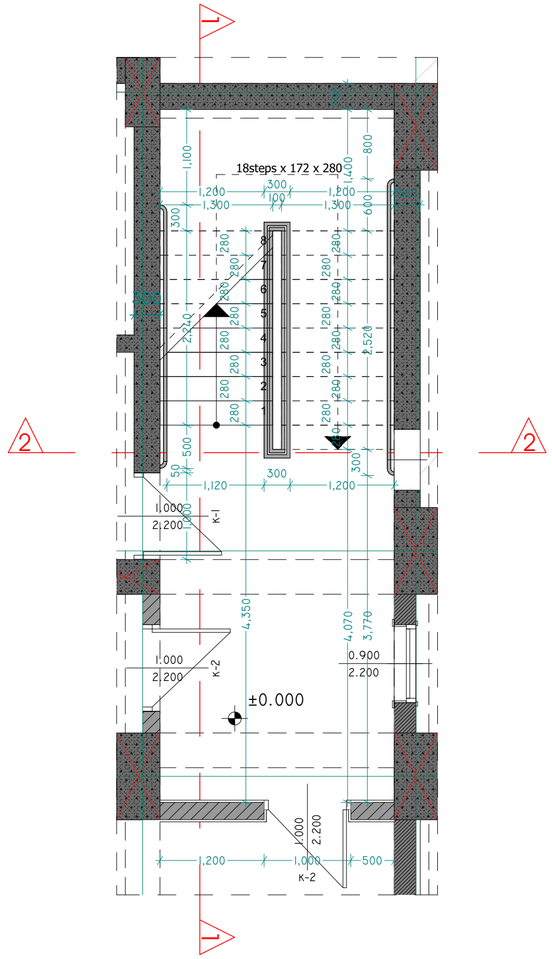


კიბე №2, ბიპიური სართულის გეგმა

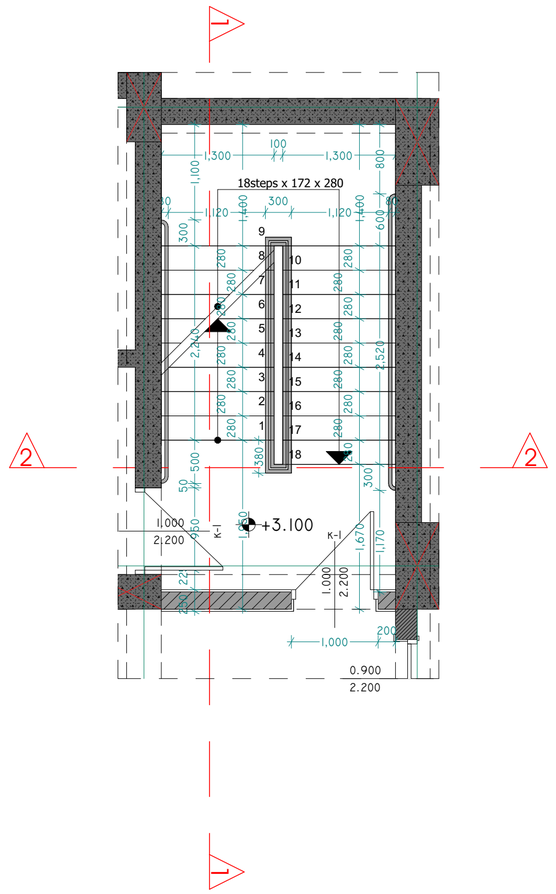


დეტალი D-04

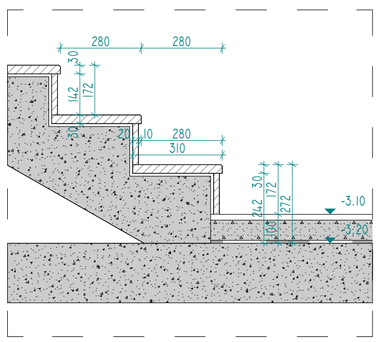

დეტალი D-05

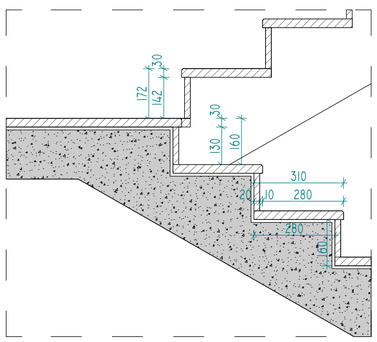

დეტალი D-06

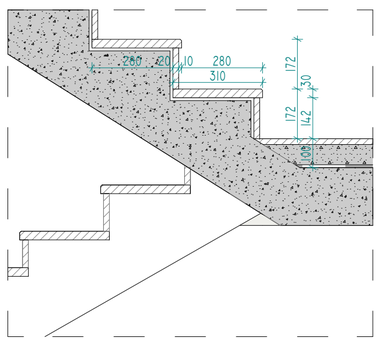

- მონიშნული
- ეს ბეტონი ნებაზეა
- ფილის ზემო ზედა ზედაპირიდან ქვემოთ
- ნებისმიერ შრატს ნებისმიერ ადგილზე მონოლითის ელემენტში უნდა ახლდეს ორი ცალი ნიმუში ბეტონის ტესტირებისთვის
- ფილის ნებისმიერი ბეტონირება უნდა დაიწყოს მხოლოდ ტექნიკური ზედამხედველის ნებართვის მიღების შემდეგ. ნებართვა უნდა გაიცეს მხოლოდ მას შემდეგ, რაც ტექნიკური ზედამხედველი დარწმუნდება ბეტონირების ყველა პირობის დაკმაყოფილებაში
- ფილის ბეტონირება უნდა მოხდეს უწყვეტად, ბეტონირების პროცესში ტექნიკური ზედამხედველის ნებართვის გარეშე ბეტონირების შეწყვეტა დაუშვებელია
- ფილის ბეტონის ზედაპირზე ბეტონირების დასრულების შემდეგ დაუყოვნებლივ უნდა დაიწყოს ნოტიო ხუნდით დაფარვა და ნოტიო ხუნდით დაფარული ზედაპირი უნდა შენარჩუნდეს ბეტონირების დასრულებიდან მინიმუმ 7 დღის განმავლობაში

- მონიშნული

ლეგენდა

დამკვეთი

შ.პ.ს. ისანი კოთეჯსი

არქიტექტორი

დ.გიგაური
ს.ბარბაქაძე

სათაური

სასტუმრო
SUPER 8 HOTEL

მისამართი

ქალაქი თბილისი, ვაკე-საბურთალოს რაიონი, ი.ჭავჭავაძის გამზირი №10

საკადასტრო კოდი
№ 01.17.12.023.055

პროექტის სტადია

არქიტექტურული ნაწილი

ნახაზის სახელწოდება

გზა კიბის დეტალები, დეტალები

მასშტაბები
1:100


Code
A.12.3

შიარილი


ნუმერაცია

Hotel Project Management Co.
HPM
0112 თბილისი, საბურთალოს ოლიმპიური ქუჩა №113


ჭრილი 1-1
მ: 1:50

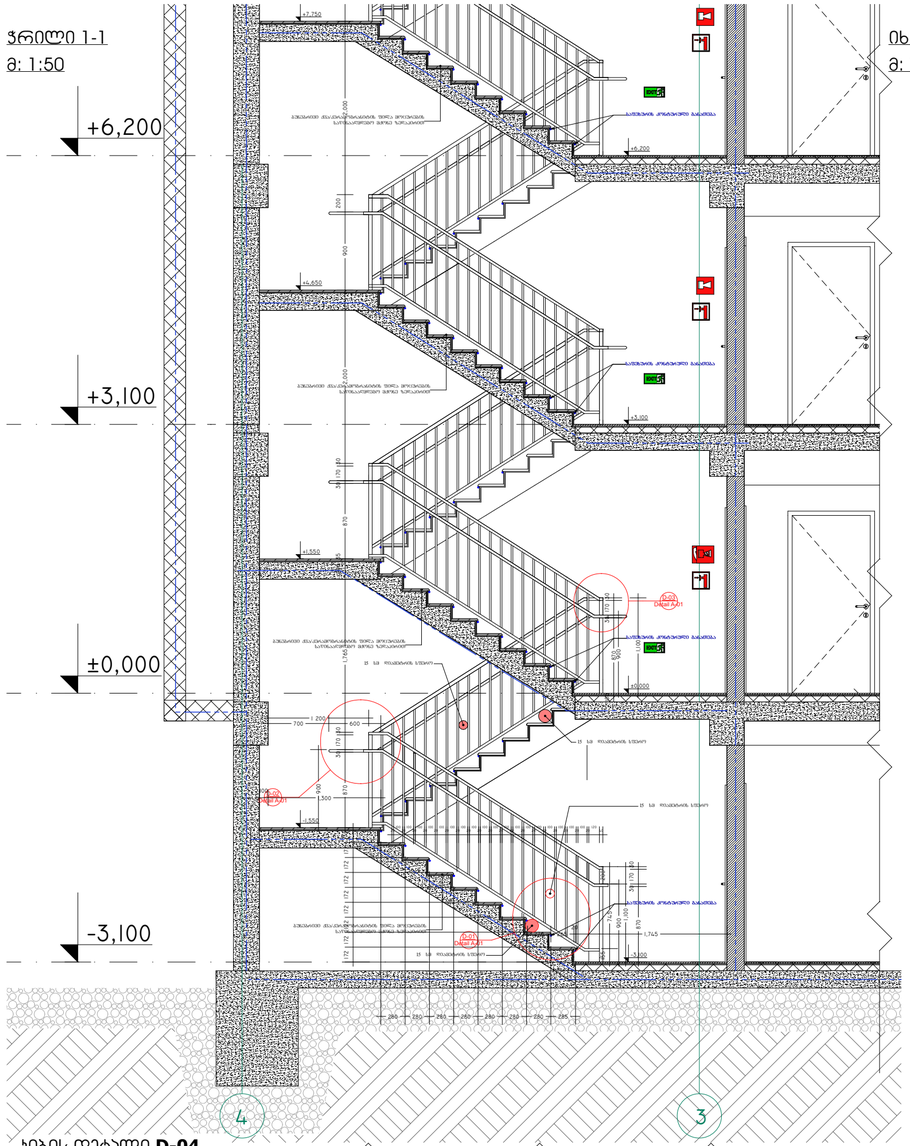


იხილეთ ჭრილი 2-2
მ: 1:50

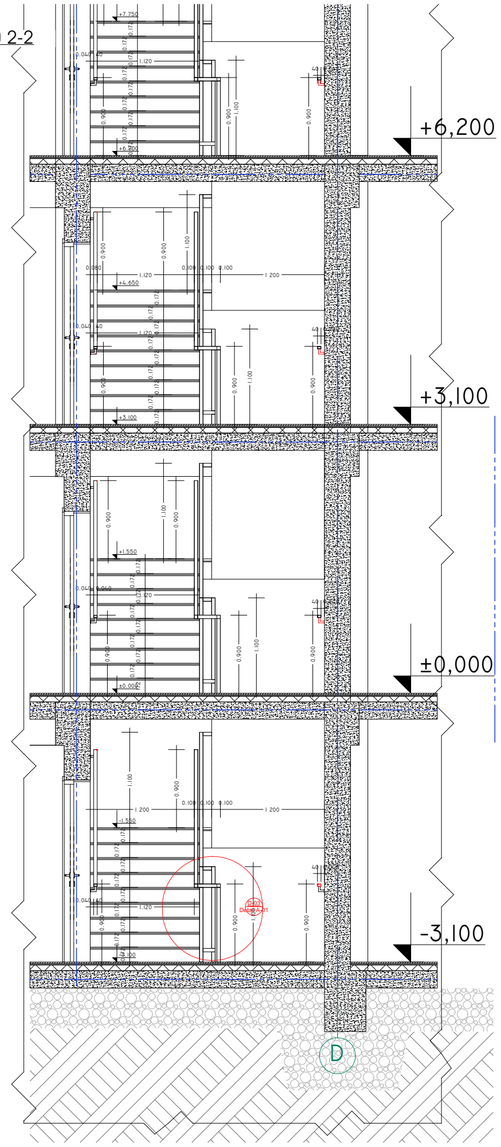


კიბის დეტალი **D-02**
Detail- A- 01

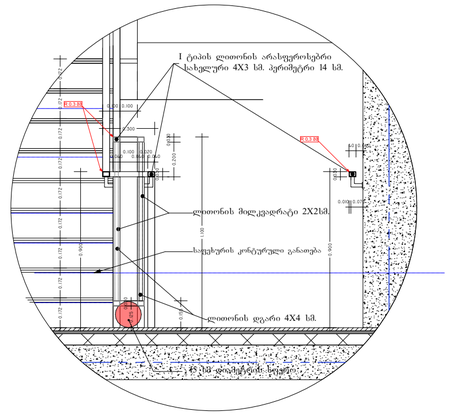


კიბის დეტალი **D-01**
Detail- A- 01 მ 1:25

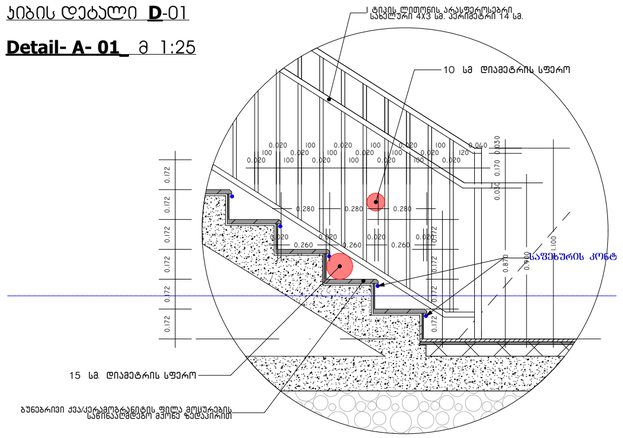


კიბის დეტალი **D-04**
DETALE-01 (იხილეთ ჭრილი 03-03)
მ: 1:50

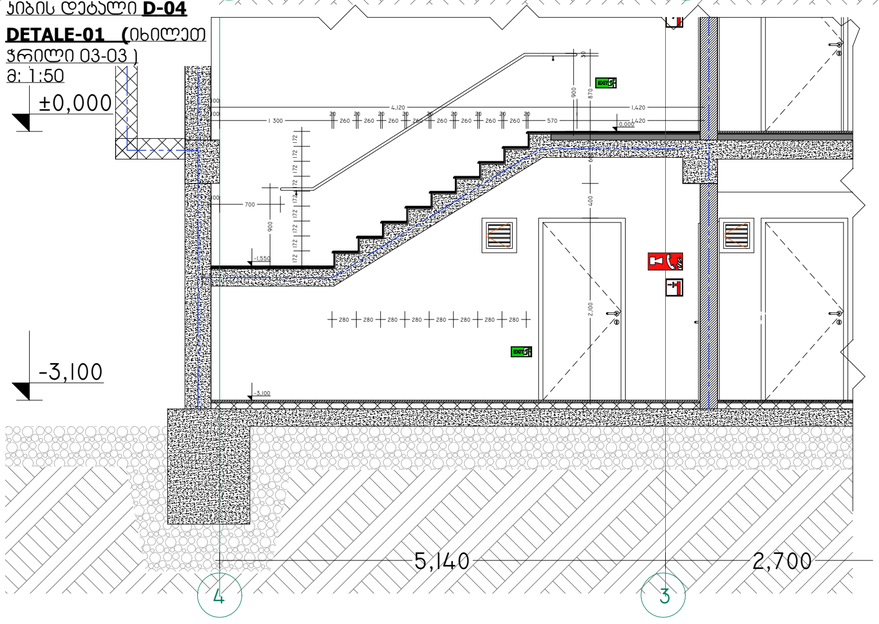

კიბე -01 მ 1:50

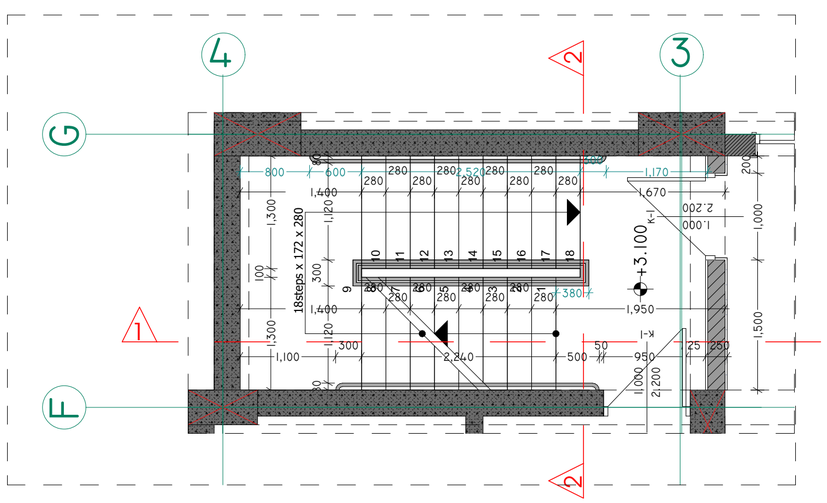


კიბის დეტალი **D-03**
Detale-A- 01 m 1:25

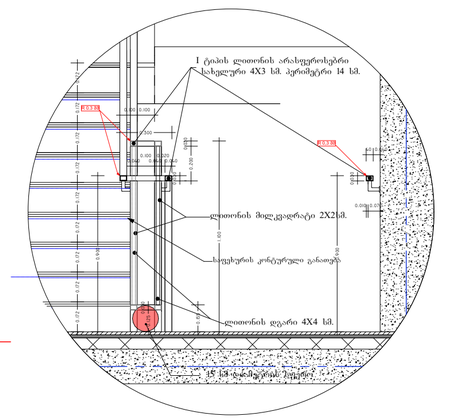


- მინიშნებები
- ის ბაზრიდან ნებართვა
- ფასის ზემოთ ზემო განმარტებას ემთხვევა
- ნებისმიერი ფრაგმენტის ნებისმიერი ზომის ნებისმიერ ნაწილზე ეროვნების ზომის ნებისმიერ ნაწილზე ნებისმიერ ნაწილზე ნებისმიერ
- ფასის ნებისმიერი განსხვავება ზემო ფიზიკური ფასის ნებისმიერ ნაწილზე ნებისმიერ ნაწილზე ნებისმიერ ნაწილზე ნებისმიერ ნაწილზე ნებისმიერ ნაწილზე ნებისმიერ ნაწილზე
- ნებისმიერი ნებისმიერ ნაწილზე ნებისმიერ ნაწილზე ნებისმიერ ნაწილზე ნებისმიერ ნაწილზე ნებისმიერ ნაწილზე ნებისმიერ ნაწილზე

ტიპიური სართულის გეგმა

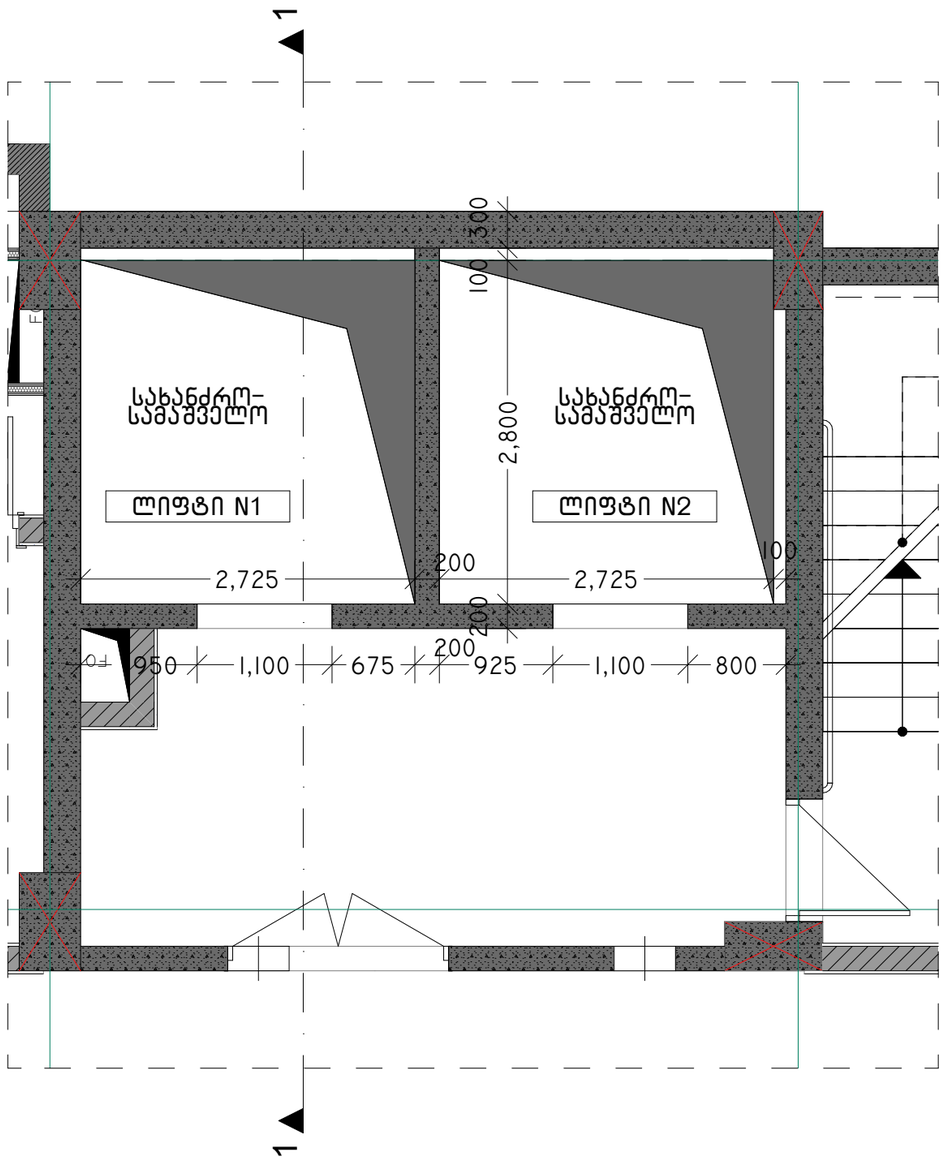

ჭრილი 1-1

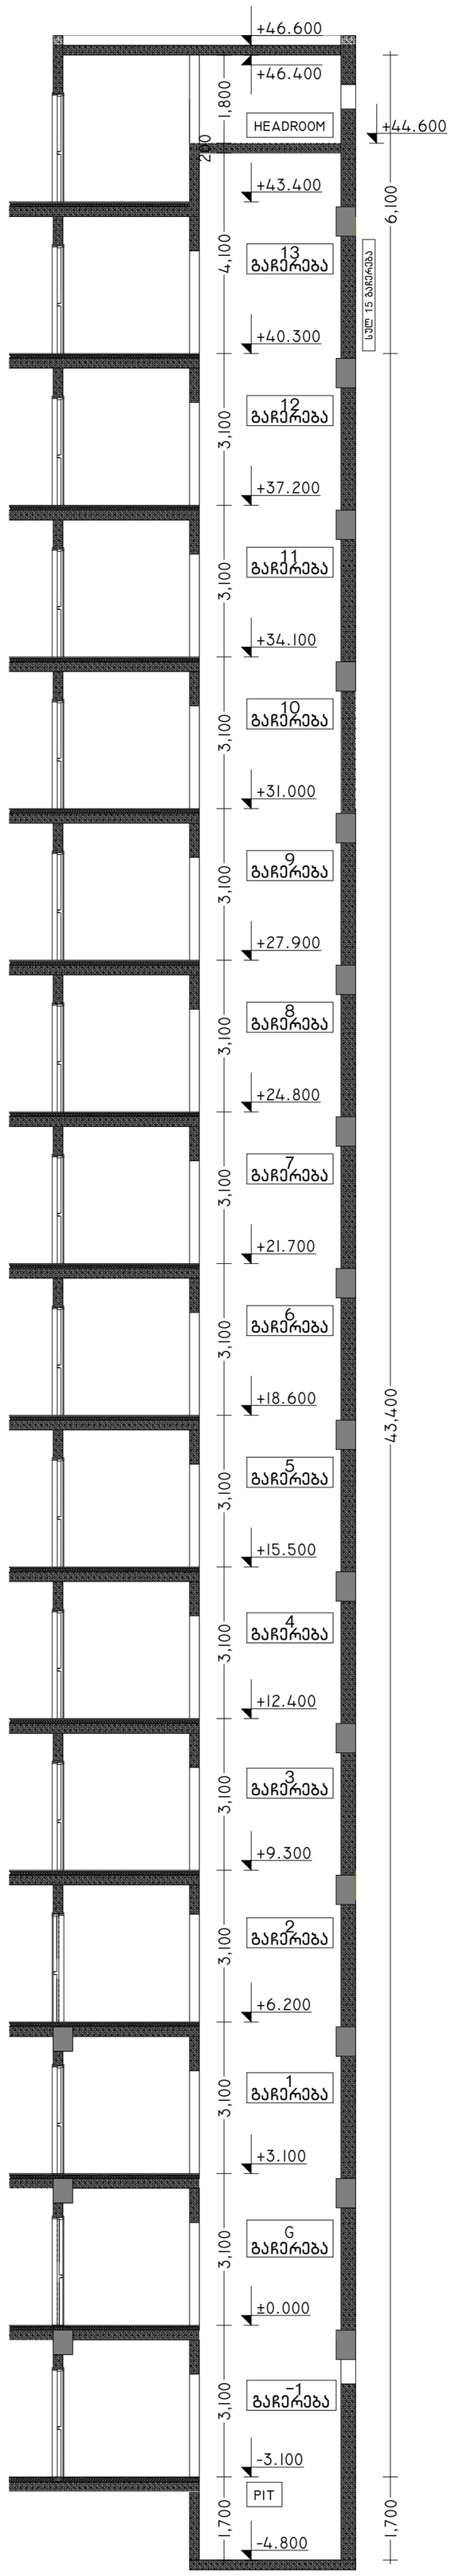

- შენიშვნები
- არ გაზომოთ ნახაზები
- ყველა ზომა უნდა გადამოწმდეს ადგილზე
- ნახაზებს შორის ხარისხიანი უზრუნველყოფა დაპროექტებამდე უნდა ეცნობოს საპროექტო ორგანიზაციის უფლებამოსილ ხარისხის მისაღებად
- ყველა ნახაზი განხილული უნდა იყოს, როგორც ერთიანი პროექტის ელემენტის ნაწილი. ყველა მნიშვნელოვანი ცოდნების, კონტაქტებიანი ნახაზების, ბილდ და ბარე სისტემების ნახაზების და დეტალური გადმოსაცემი ნახაზების გამოყენებით
- კონსტრუქციული სპეციფიკაციის დაკმაყოფილდ მეგობრული სამოთხეებით
- დოკუმენტაციის გამოშვება დაუშვებელია პროექტის ნებისმიერ ორგანიზაციასთან შეთანხმების გარეშე
- ცვლილებები

შტამპი

დამკვეთი
შ.პ.ს. ისანი პოთელსი

არქიტექტორი
დ.გიგაური
ს.ბარბაქაძე

სათაური
სასტუმრო
SUPER 8 HOTEL

მისამართი
ქალაქი თბილისი;
ნავთლუღის ქუჩა №10

საკადასტრო კოდი
№ 01.17.12.023.055

პროექტის სტადია
არქიტექტურული ნაწილი

ნახაზის სახელწოდება
სახანძრო-სამაშველო ლიფტი, ჭრილი 1-1










მასშტაბი
1:100, 1:50









Code
A.12.5

თარიღი

ნუმერაცია

Hotel Project Management Co.
HPM
0112 თბილისი, საავარიო-სამაშველო წინამძღვრიშვილის ქუჩა -113

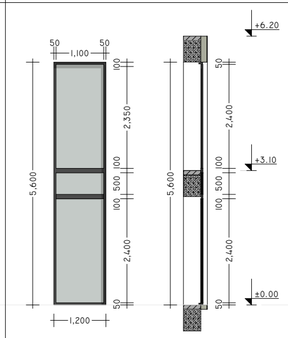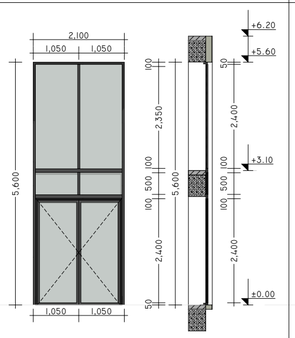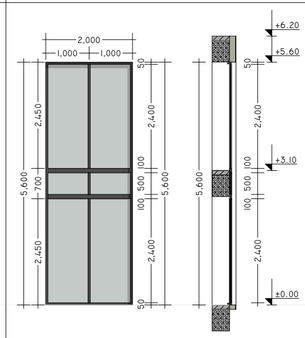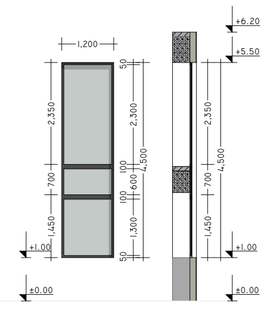
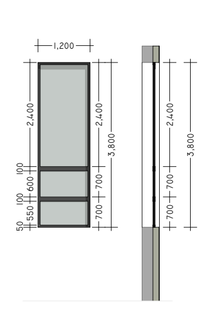
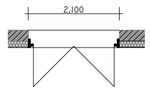
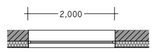
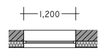
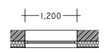
მარკირება	ვტ-01	ვტ-02	ვტ-03	ვტ-04	ვტ-05
ზომა	1200X5600	2100X5600	2000X5600	1200X4500	1200X3800
რაოდენობა	1 ცალი	3 ცალი	2 ცალი	4 ცალი	7 ცალი
ფასადი/ჭრილი					
გეგმა					

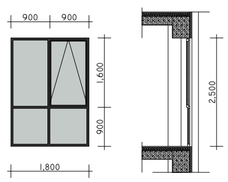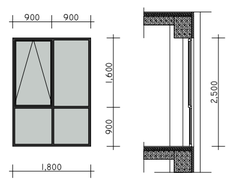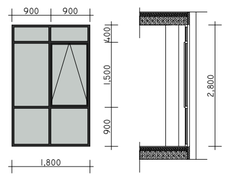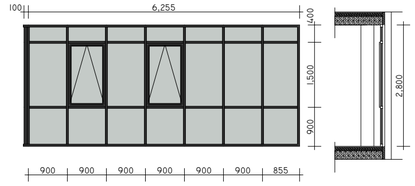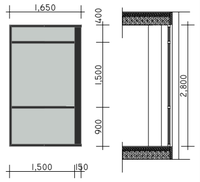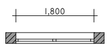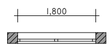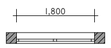მარკირება	ვტ-06	ვტ-07	ვტ-08	ვტ-09	ვტ-10
ზომა	1800X2500	1800X2500	1800X2800	6255X2800	1650X2800
რაოდენობა	48 ცალი	24 ცალი	71 ცალი	12 ცალი	12 ცალი
ფასადი/ჭრილი					
გეგმა					

-ფიზიკური

- ეს ბუკლეტი ნახატები
- ფასადე ზემო ზემო ბაზებიწინაფასა ფასადზე
- ბაზებიანი ბრტყელ ფასადებიანი ელემენტების ტიპიური ფასადების ნახატები ფასადების ნაწილების ფასადებისათვის
- ფასადე ნაწილის გამოსახულია ზემო ნაწილი ფასადის ფრაგმენტი ფასადებისათვის ფასადების ნაწილების ფასადების ნაწილების ფასადების ნაწილების

სახანძრო კარის სპეციფიკაცია

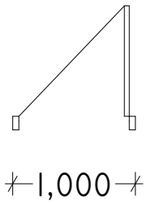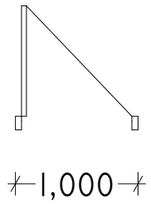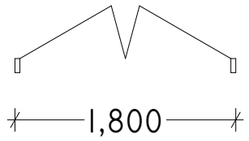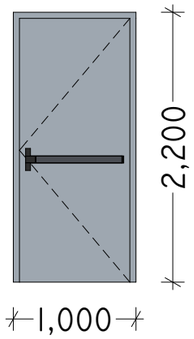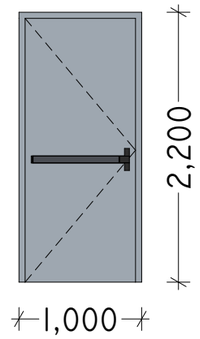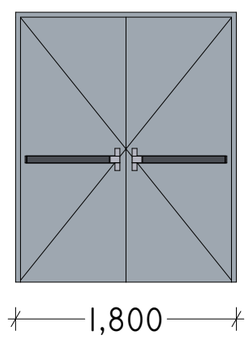მარკირება	k-1	k-2	k-3
რაოდენობა	34	16	16
ზომა	1,000×2,200	1,000×2,200	1,800×2,200
ფართობი	2.20	2.20	3.96
ორიენტაცია	მარჯვენა	მარცხენა	
გეგმა			
სქემატური ნახაზი			
ცეცხლმედეგობა	1.5 hours	1.5 hours	45 minutes

-შენიშვნები
- არ გაზომოთ ნახაზები
- ყველა ზომა უნდა გადამოწმდეს ადგილზე
- ნახაზებსა შორის ნებისმიერი უზუსტობა დაუყოვნებლივ უნდა ეცნობოს საავტორო ზედამხედველის უზუსტობის ხარისხის შესაფასებლად
- ყველა ნახაზი განხილული უნდა იქნეს, როგორც ერთიანი პროექტის ელემენტის, ასევე ყველა დანიშნულების, კონსტრუქციული ნახაზების, გეგმა და ჭრილ-სიმაღლეების ნახაზების და დეტალურ სამშენებლო ნახაზების ერთობლიობაში
- კონსტრუქციული საფუძვლების დაძაბვამდე შეამოწმეთ სპეციფიკაციები
- დოკუმენტაციის გაყოფილება დაუშვებელია პროექტის ტექნიკურ ორგანიზაციასთან შეუთანხმების გარეშე

- ცვლილებები

შტამპი

Super 8
BY WINDHAM

დამკვეთი
შ.პ.ს. ისანი პოთელსი

არქიტექტორი
დ.გიგაური
ს.ბარბაქაძე

სათაური
სასტუმრო
SUPER 8 HOTEL

მისამართი
ქალაქი თბილისი;
ნავთლუღის ქუჩა №10

საკადასტრო კოდი
№ 01.17.12.023.055

პროექტის სტადია
არქიტექტურული ნაწილი

ნახაზის სახელწოდება
სახანძრო კარის
სპეციფიკაცია

მასშტაბი
2:1


Code
A.12.7

თარიღი


ნუმერაცია

Hotel Project Management Co.
HPM
0112 თბილისი, საქართველო
წინამძღვრიშვილის ქუჩა -113


პარაპეტის მოწყობის კვანძი

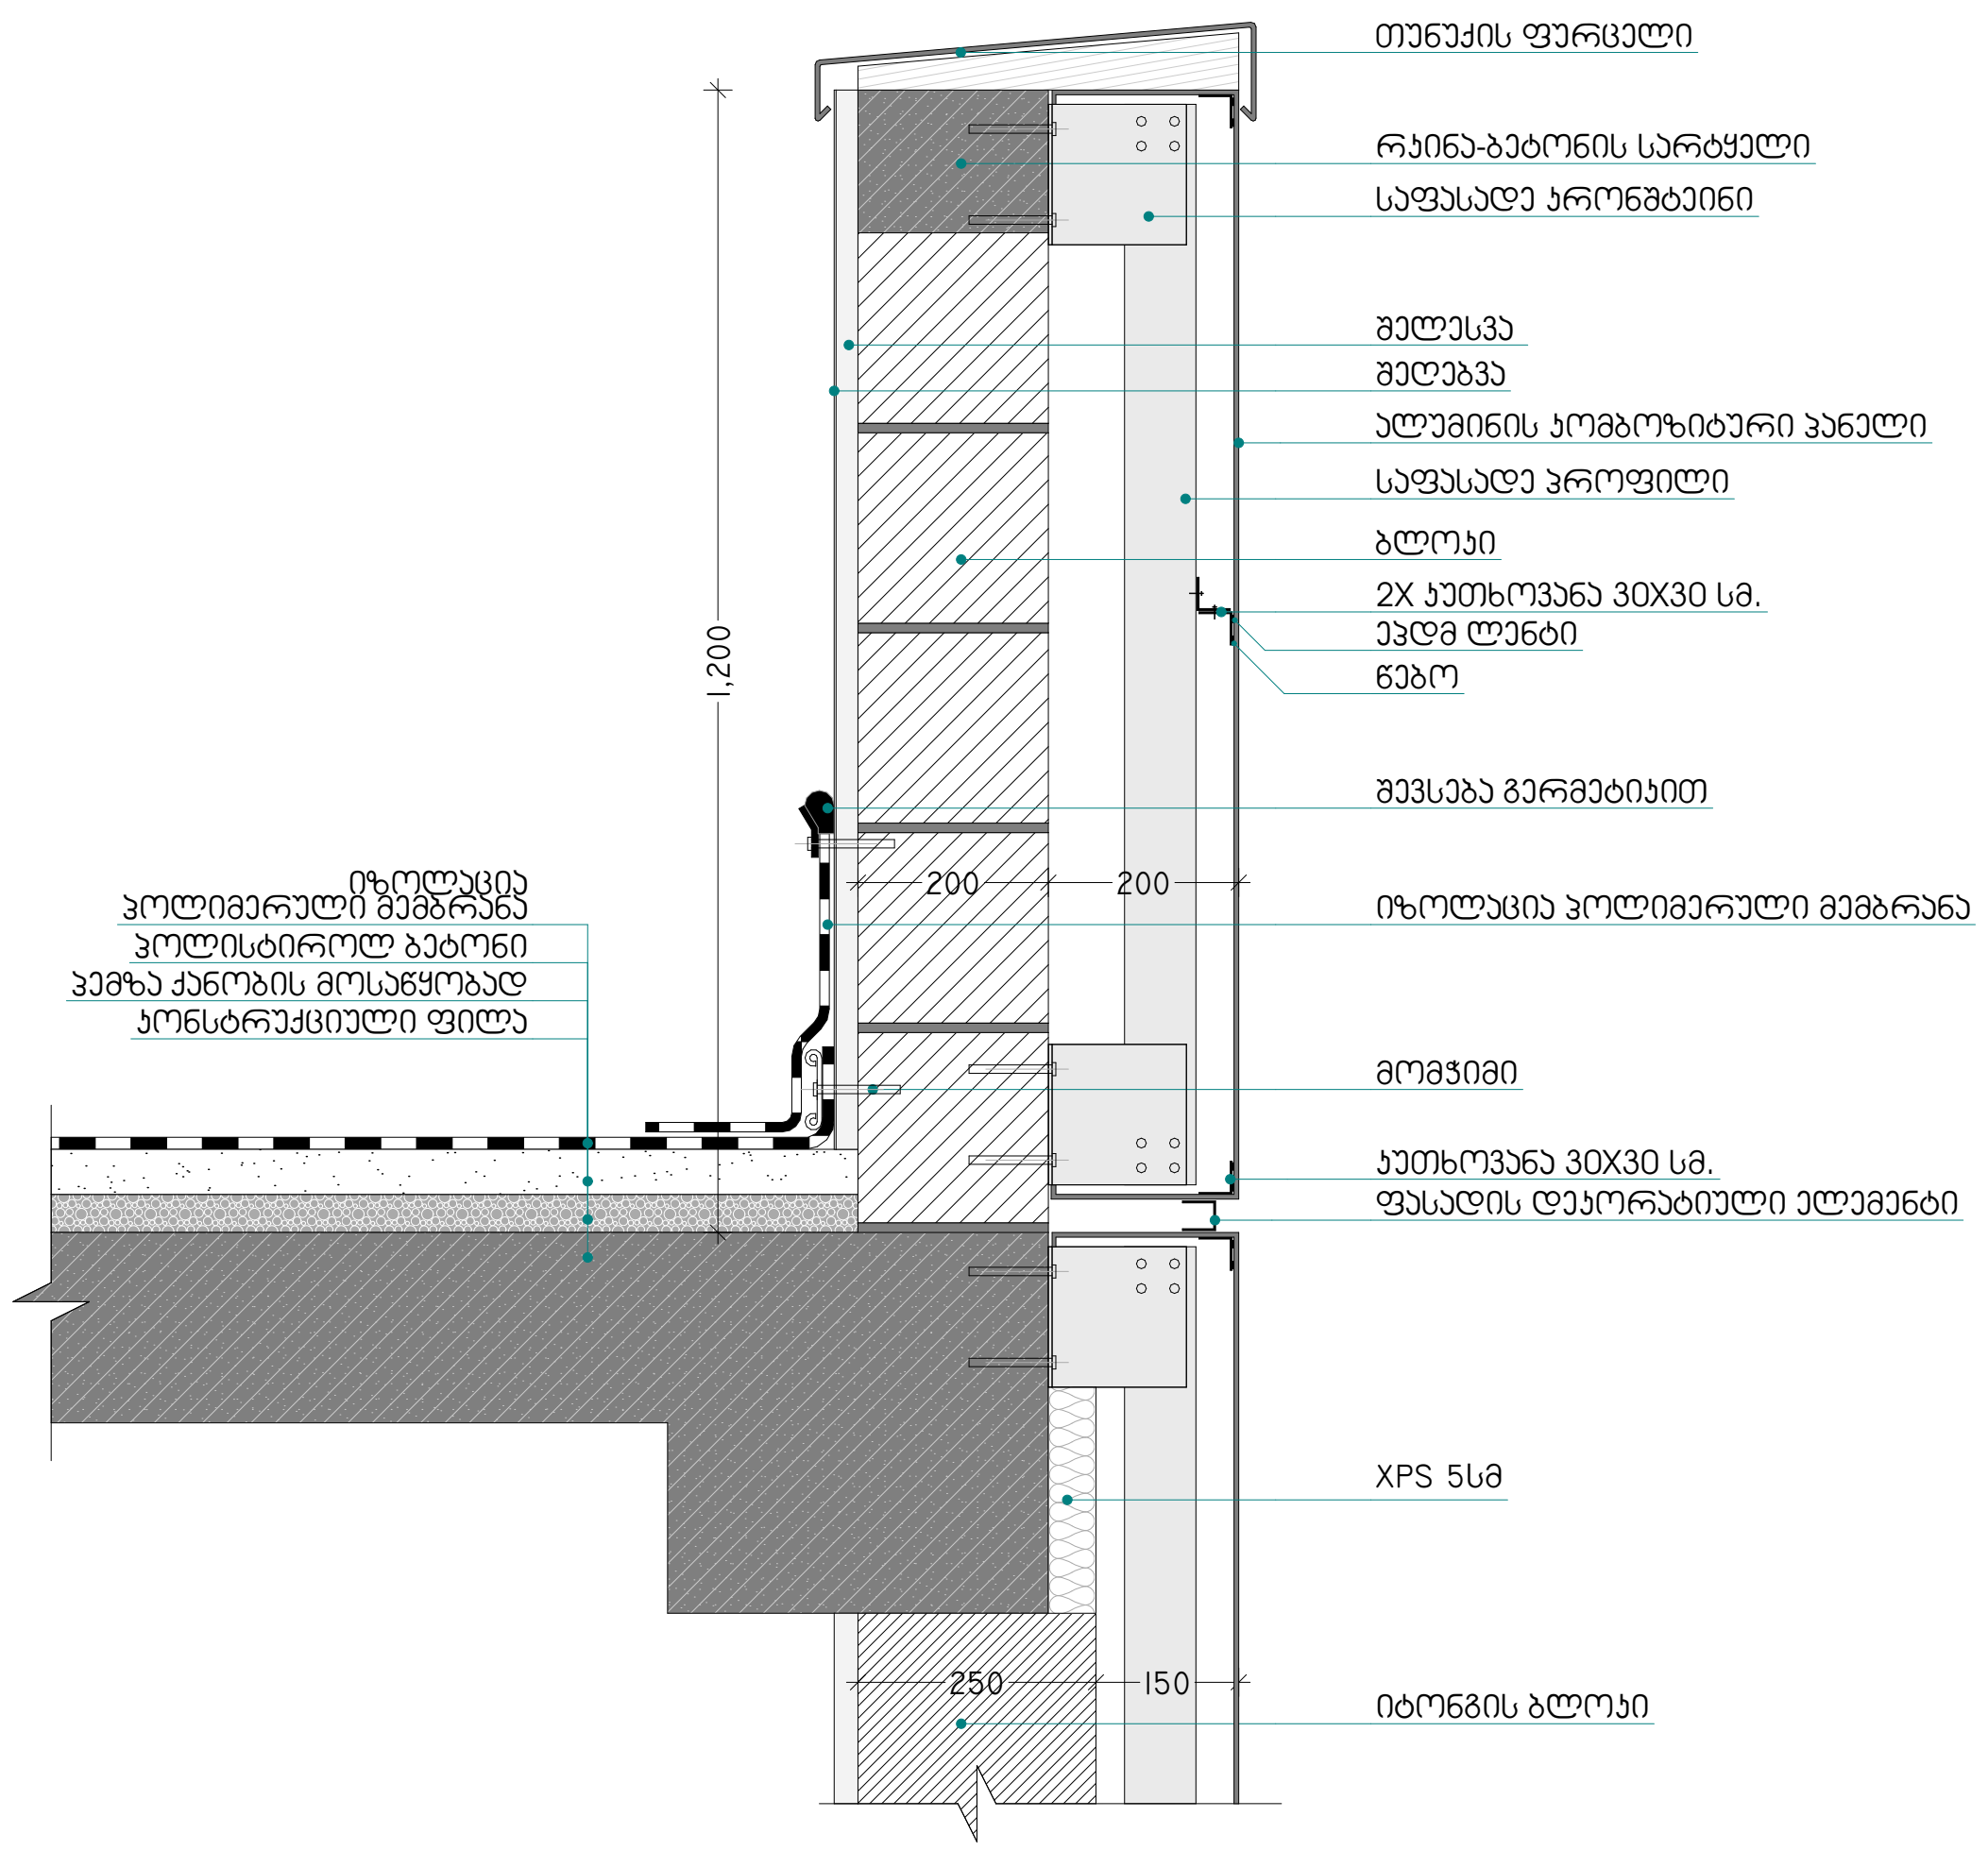

ალუმინის კომპოზიტური პანელის მოწყობის კვანძი გეგმა

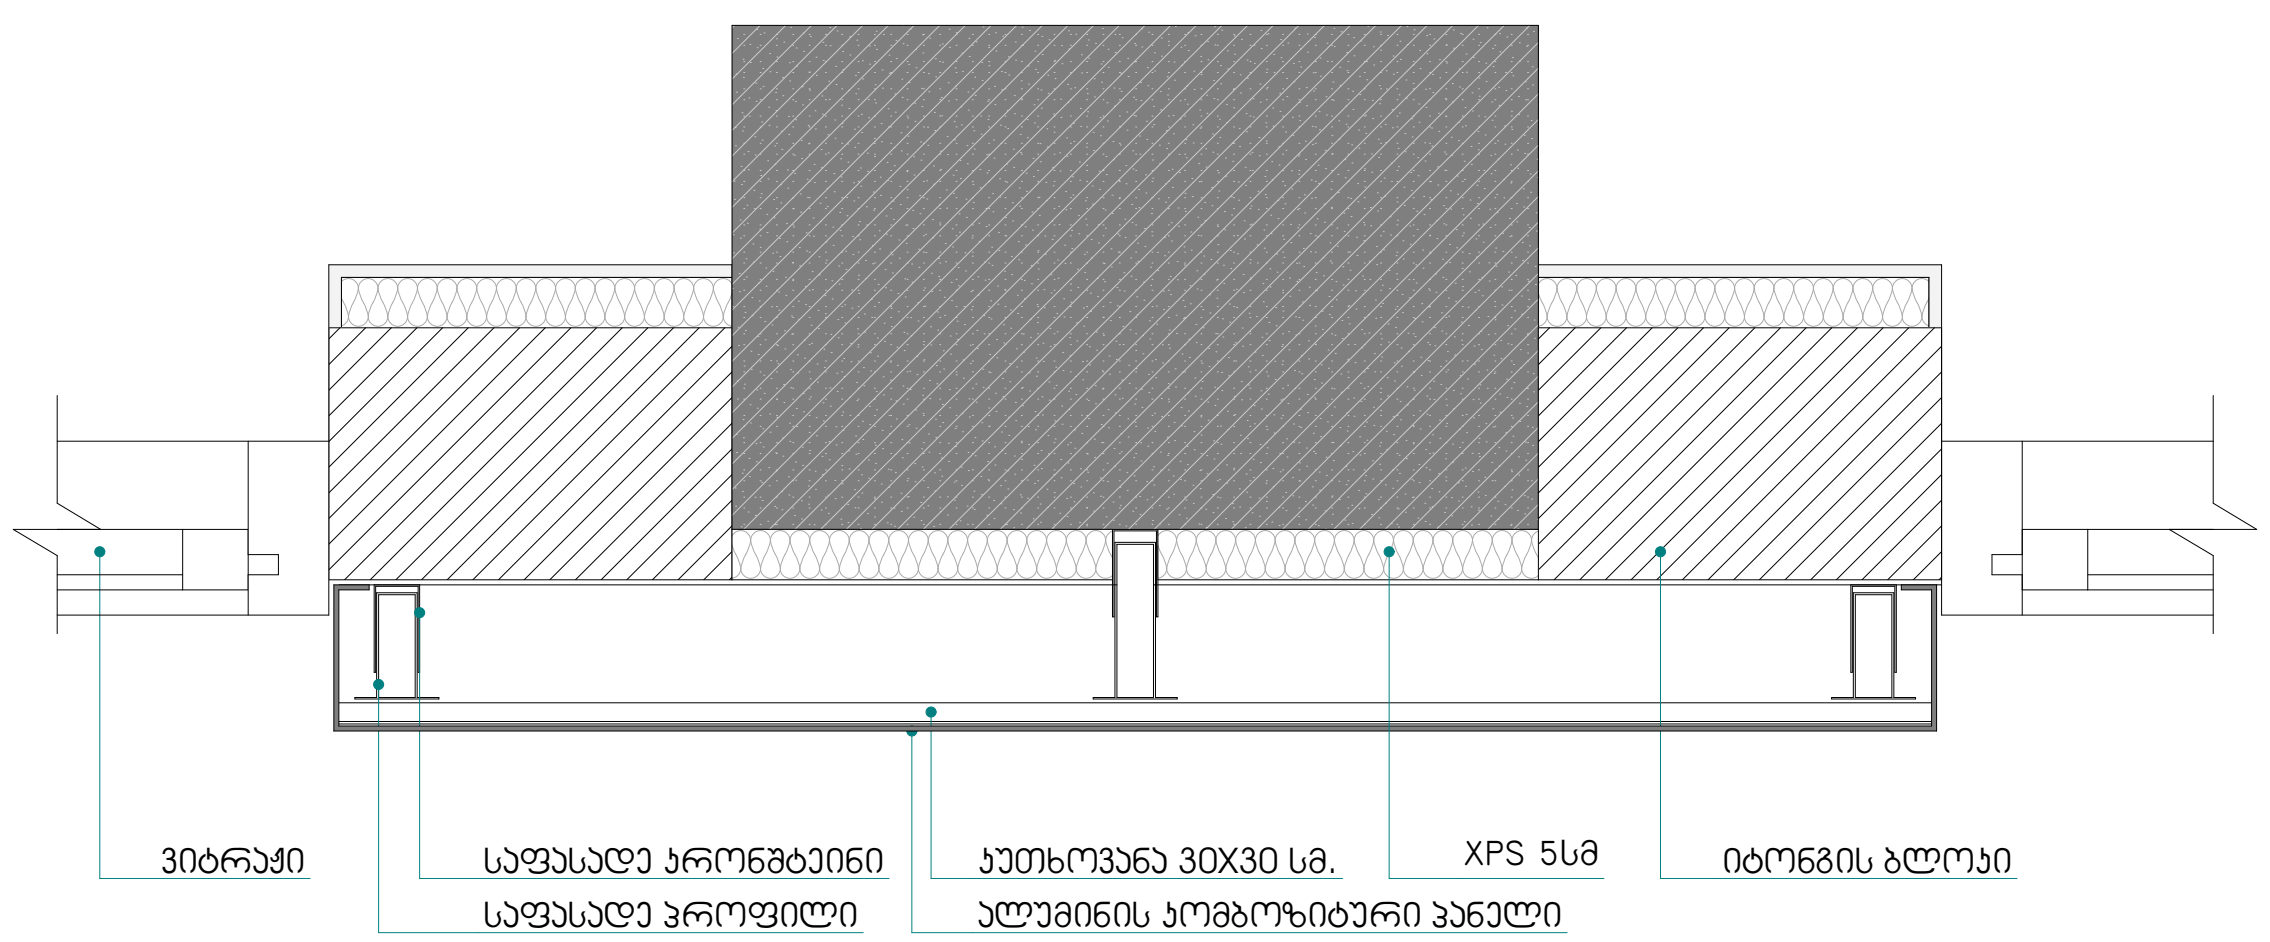

ალუმინის კომპოზიტური პანელის მოწყობის კვანძი ჭრილი

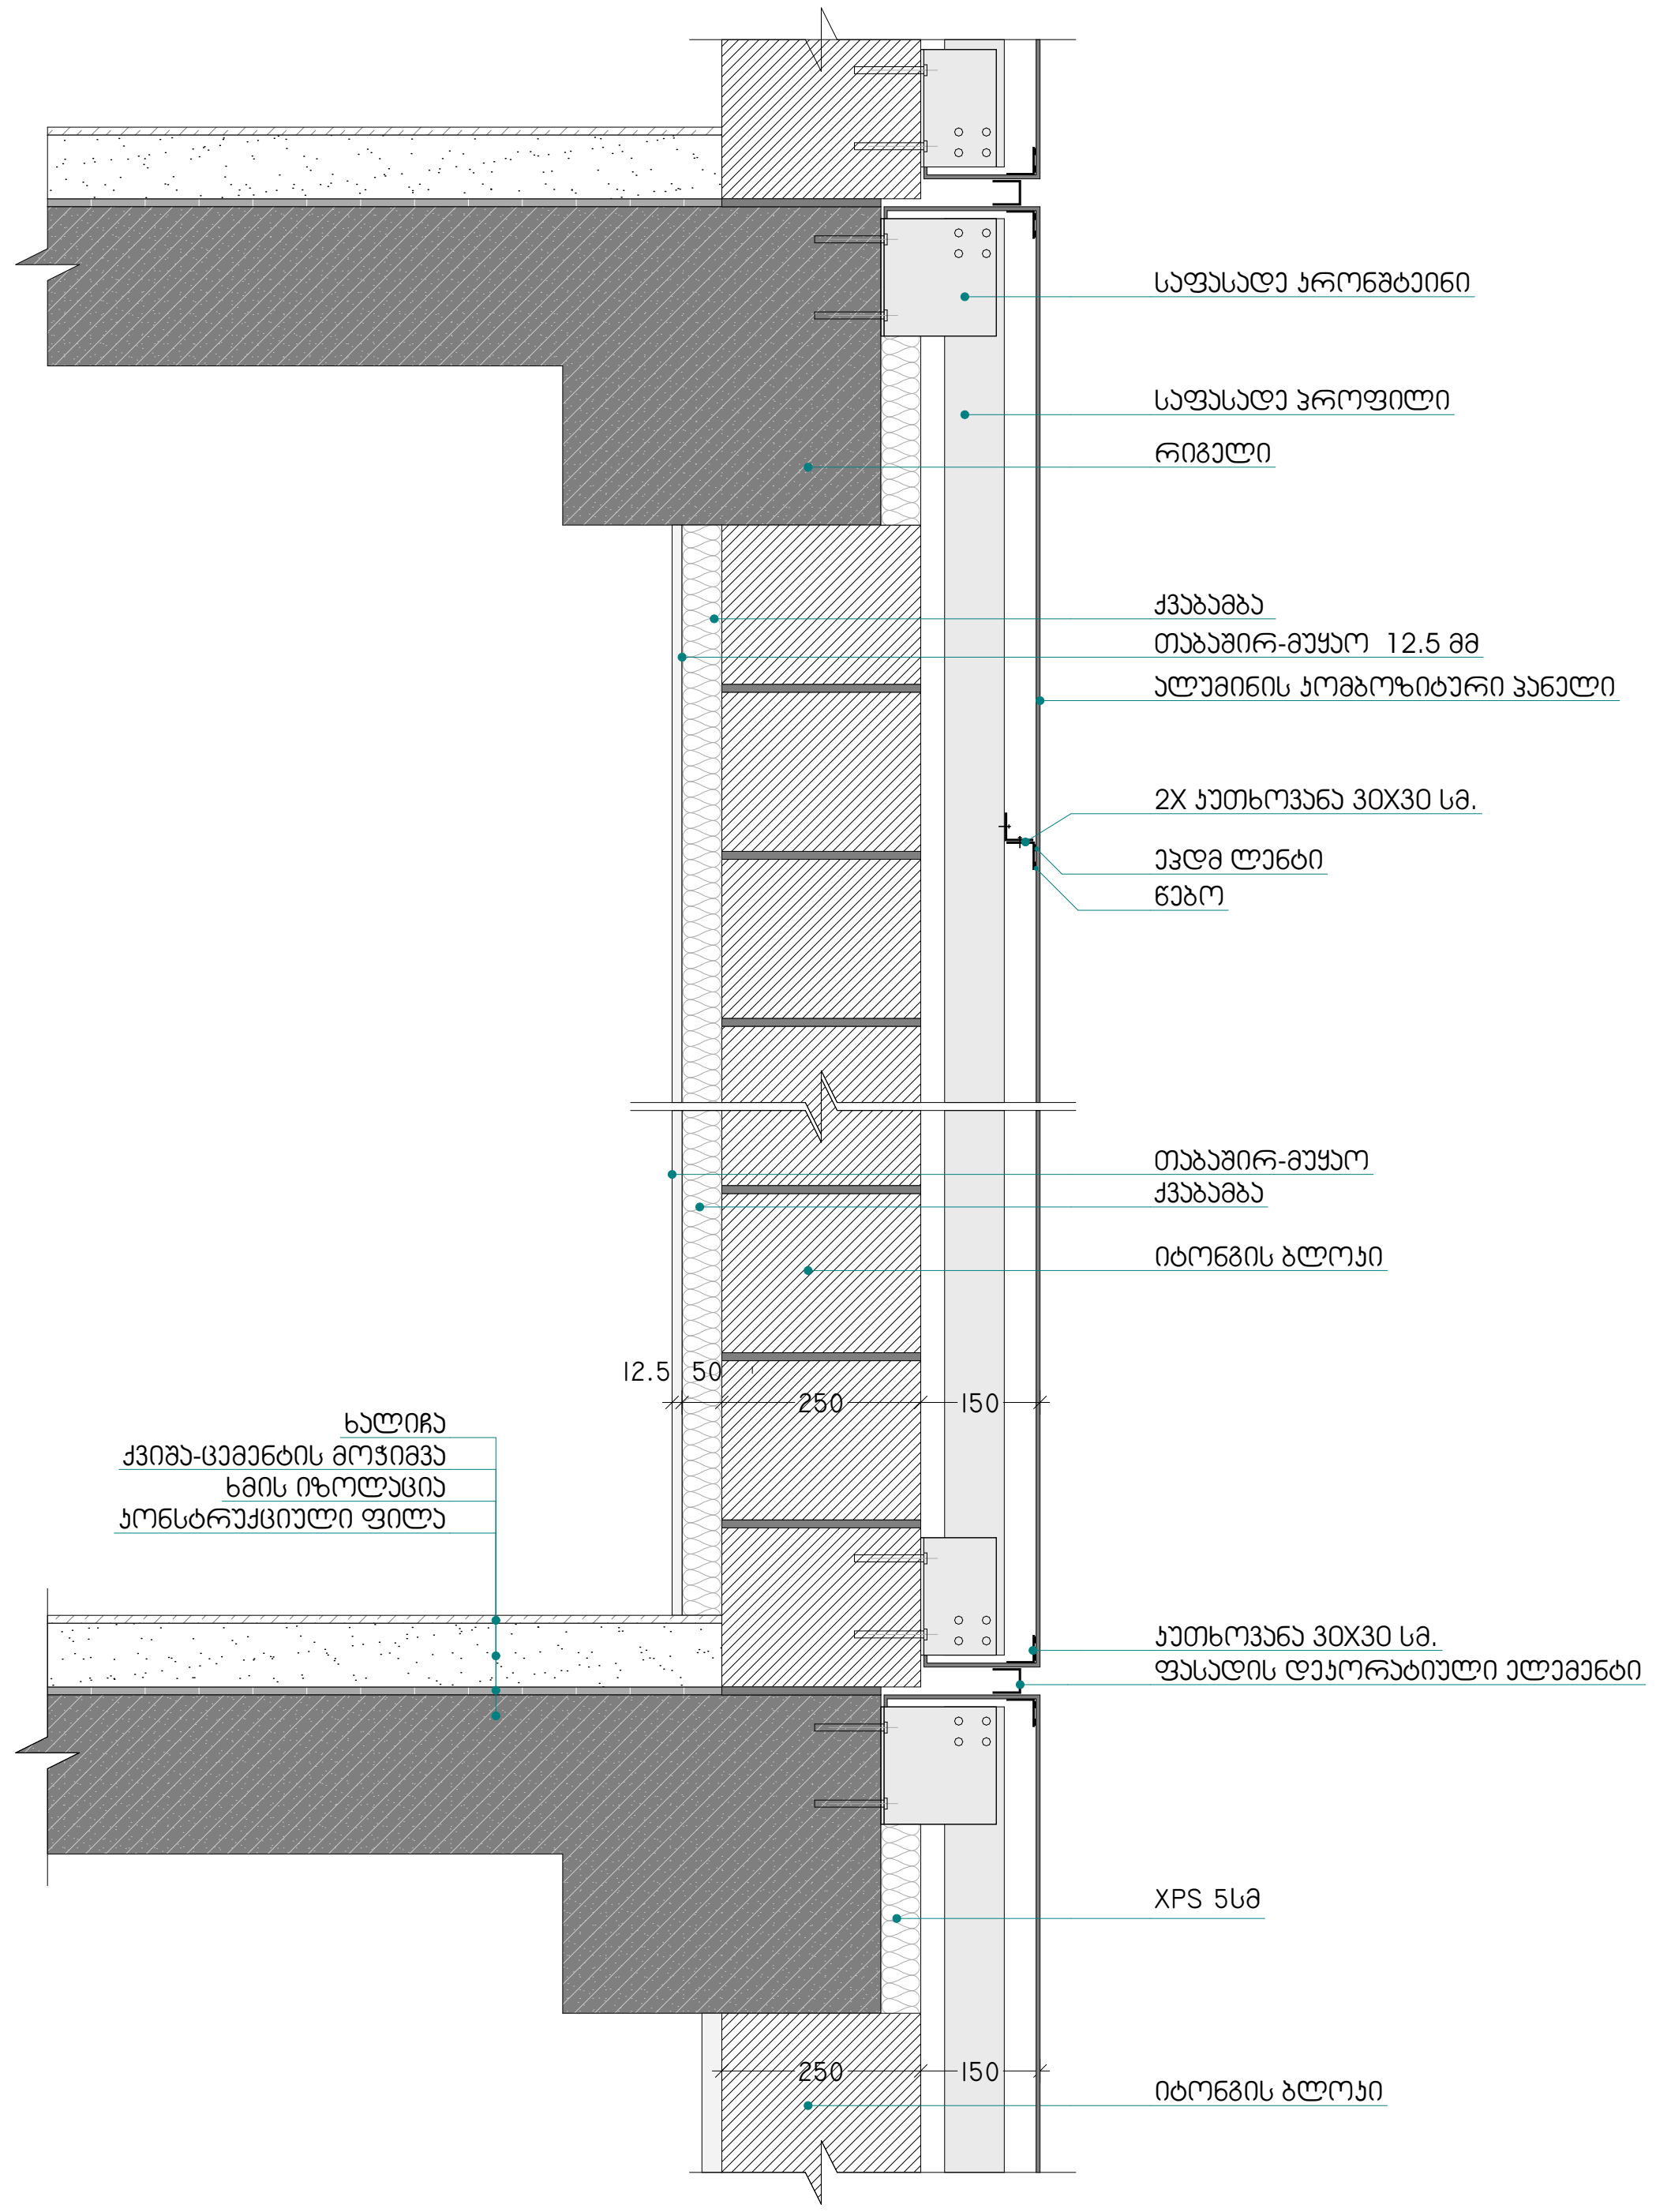

-შენიშვნები
- არ გაზომოთ ნახაზები
- ყველა ზომა უნდა გადამოწმდეს ადგილზე
- ნახაზებს შორის ნებისმიერი უზუსტობა დაუყონებლივ უნდა ეცნობოს საპროექტო კომპანიის უზუსტობის ხარისხის შესაფასებლად
- ყველა ნახაზი განხილული უნდა იყოს, როგორც მთლიანი პროექტის ალბომის ნაწილი, ყველა მნიშვნელოვანი დოკუმენტის, კონსტრუქციული ნახაზების, შიდა და გარე სისტემების ნახაზების და დეტალური სამშენებლო ნახაზების გათვალისწინებით
- კონსტრუქციული სამუშაოების დაწყებამდე , შეამოწმეთ სპეციფიკაციები
- დოკუმენტაციის გამოყენება დაუშვებელია პროექტის მენეჯერ ორგანიზაციასთან შეთანხმების გარეშე

- ცვლილებები

შტამპი

Super 8
BY WINDHAM

დამკვეთი
შ.პ.ს. ისანი ჰოთელსი

არქიტექტორი
დ.გიგაური
ს.ბარბაქაძე

სათაური
სასტუმრო
SUPER 8 Hotel

მისამართი
ქალაქი თბილისი: ნავთლუღის ქუჩა №10

საკადასტრო კოდი
№ 01.17.12.023.055

პროექტის სტადია
არქიტექტურული ნაწილი

ნახაზის სახელწოდება
ალუმინის კომპოზიტური პანელის მოწყობის კვანძი

მასშტაბი
1:15

Code
A.12.8

თარიღი

ნუმერაცია

Hotel Project Management Co.
HPM
0112 თბილისი, საქართველო
ნინამძღვრიშვილის ქუჩა -113