

MAGNITUDE

შემს.	შპს "Magnitude" ს/კ 404894156	დამკვეთი.	შპს "ელესჯი" ს/პ: 205279928	მრავალბინიანი საცხოვრებელი სახლი	A3
დირ.	ლ. ხვედელიძე	მის.	ქ. თბილისი, სოფ. დიღომი, ფატმანის ქუჩა #77.	ფატმანის ქუჩის განშლა	
არქ.	გიგა ფევაძე	ს/პ:	01.72.14.038.427	არქიტექტურული ნაწილი თბილისი, 2022 წ.	მ. 1:700

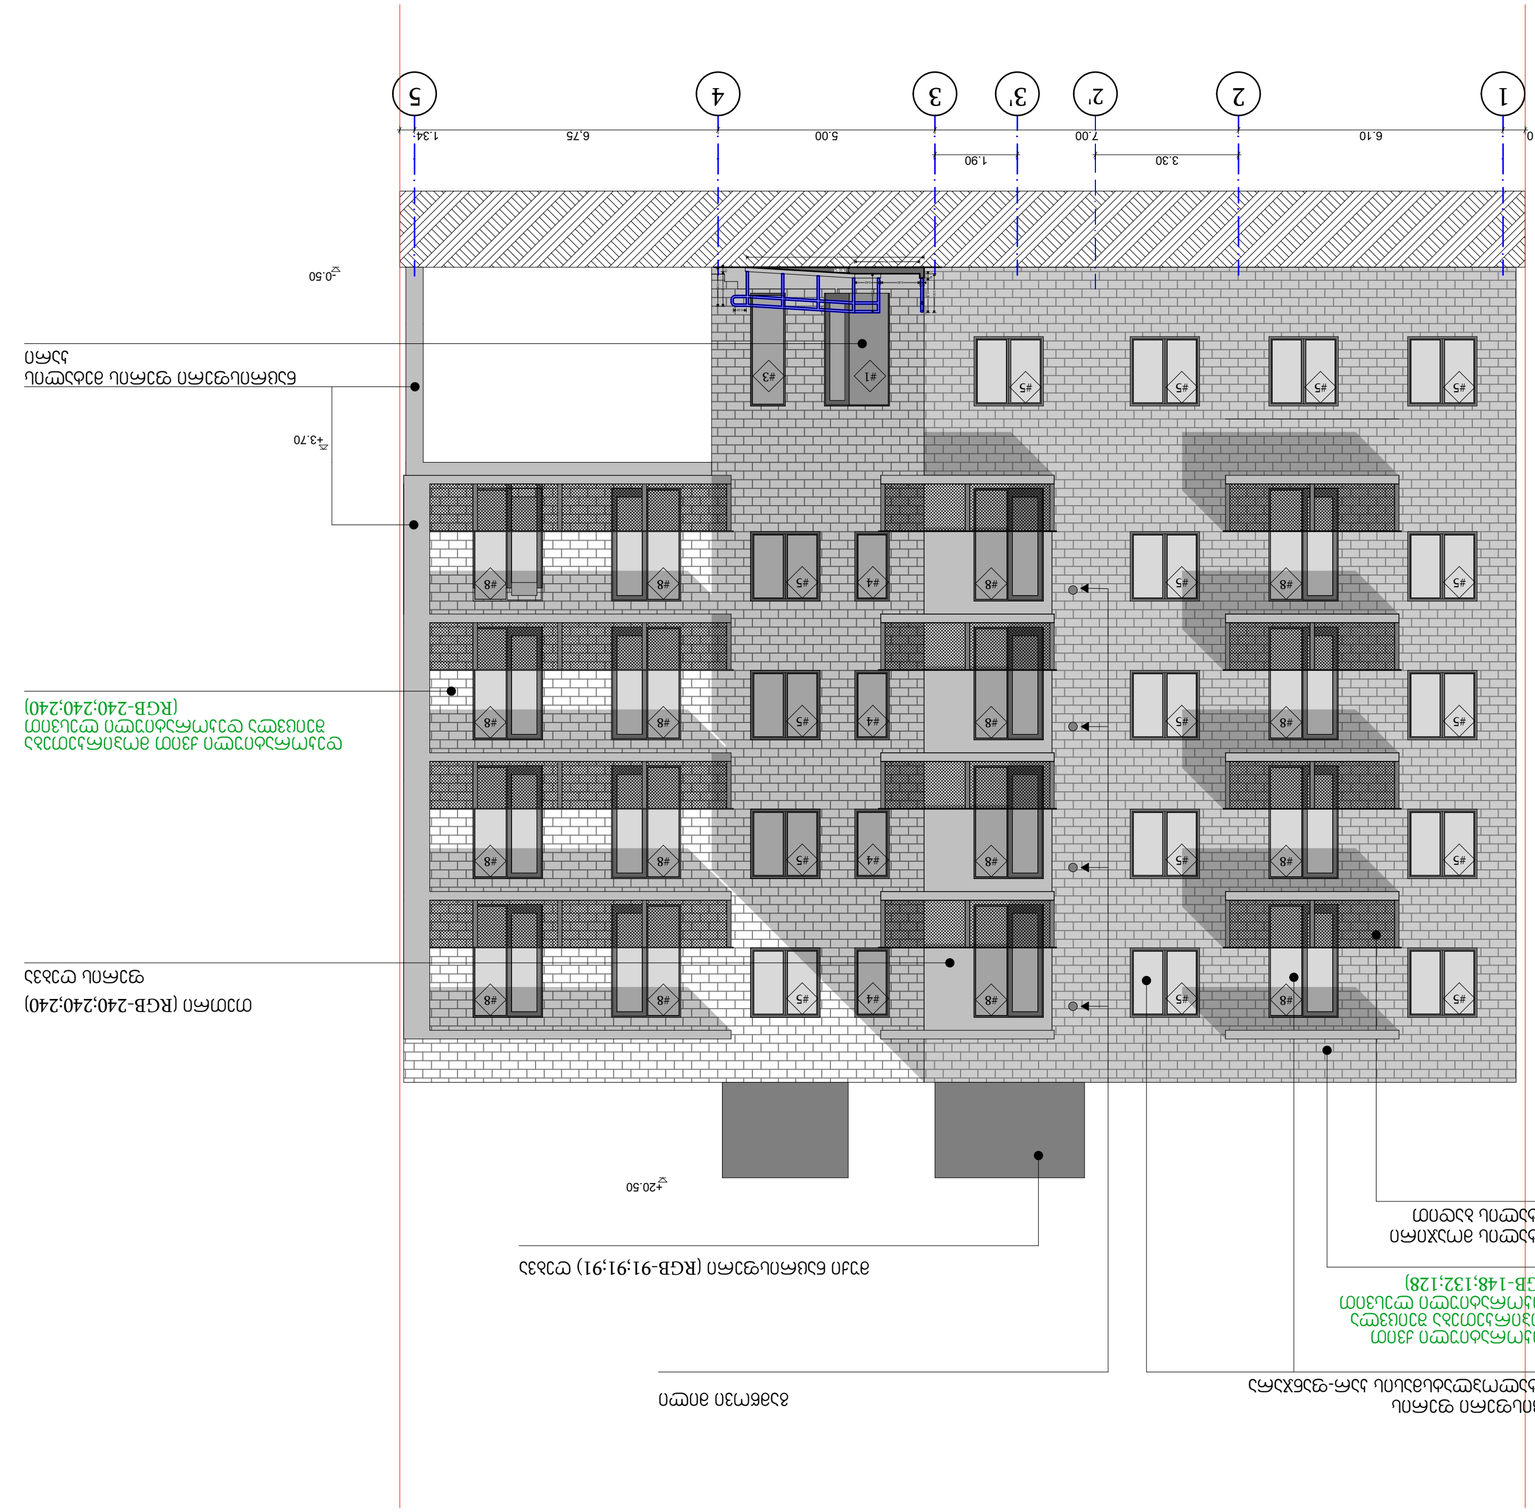

ნაცრისფერი ალუმინის პროფილი ფანჯრის
კარკასით
(RGB-240;240;240)

ალუმინის ფილხაზი

ალუმინის ფილხაზი

ალუმინის ფილხაზი



ტიპ ნაცრისფერი (RGB-168;168;168) ფერის ტიპაჟი
+5.90
+4.30
ნაცრისფერი ფერის გამჭვირვალე ბანერი
+0.50
გუქი ნაცრისფერი (RGB-91;91;91) ტიპაჟი
+20.50
თეთრი (RGB-240;240;240)
ფერის ტიპაჟი
გუქი ნაცრისფერი ფერის ტიპაჟი
ლითონის ბეტონ-პანელური
ყავისფერი (RGB-148;132;128)
ფერის ტიპაჟი
გამჭვირვალე მინური

A2	მრავალბინიანი სამოვრებელი სახლი ფასადი 5-1 ლერძებზე	ეროვნული ნაგებობა	
მ. 1:100	თარიღი: 9.12.2022	პროექტის ნომერი 6/98/1/20	

ЗЗаб.	ЗЗаб "Magnitude" Ь/з 4048941 56	ЄЄзбззЗЗПО.	ЗЗаЬ "ЗЗПЗЬХП" Ь/ѕ: 2065279928
ЄПОЄ.	Єр. Ьбзбєрєпоп	ЗПЬ.	ј. орЬоєпоЬоп, ѕуѕтЬп, ѕєпєпЬ, Ьпѕ, єрЬоєпоЬоп ѕуѕтЬп #77
Јбѕ.	ЗпЬѕ ѕуѕЗЗпѕ	Ь/ѕ:	01.72.14.038.427

ЗЄЬЬЬЬ ПЄПЗЗЬЄЗЄЬЗЬЬЬ ЬЗЬПЗЬЗЬЗЗЗЬЗЄЬ

ЬЗЬЬЬЬЗЄЬЗ ЗЬЬЬЗЗЬ

ЗЗаЬ "ЗЗПЗЬХП" Ь/ѕ: 2065279928	ЄЄзбззЗЗПО.
ј. орЬоєпоЬоп, ѕуѕтЬп, ѕєпєпЬ, Ьпѕ, єрЬоєпоЬоп ѕуѕтЬп #77	ЗПЬ.
01.72.14.038.427	Ь/ѕ:

ЗЗаЬ "Magnitude" Ь/з 4048941 56	ЗЗаЬ.
Єр. Ьбзбєрєпоп	ЄЄПЄ.
ЗпЬѕ ѕуѕЗЗпѕ	Јбѕ.

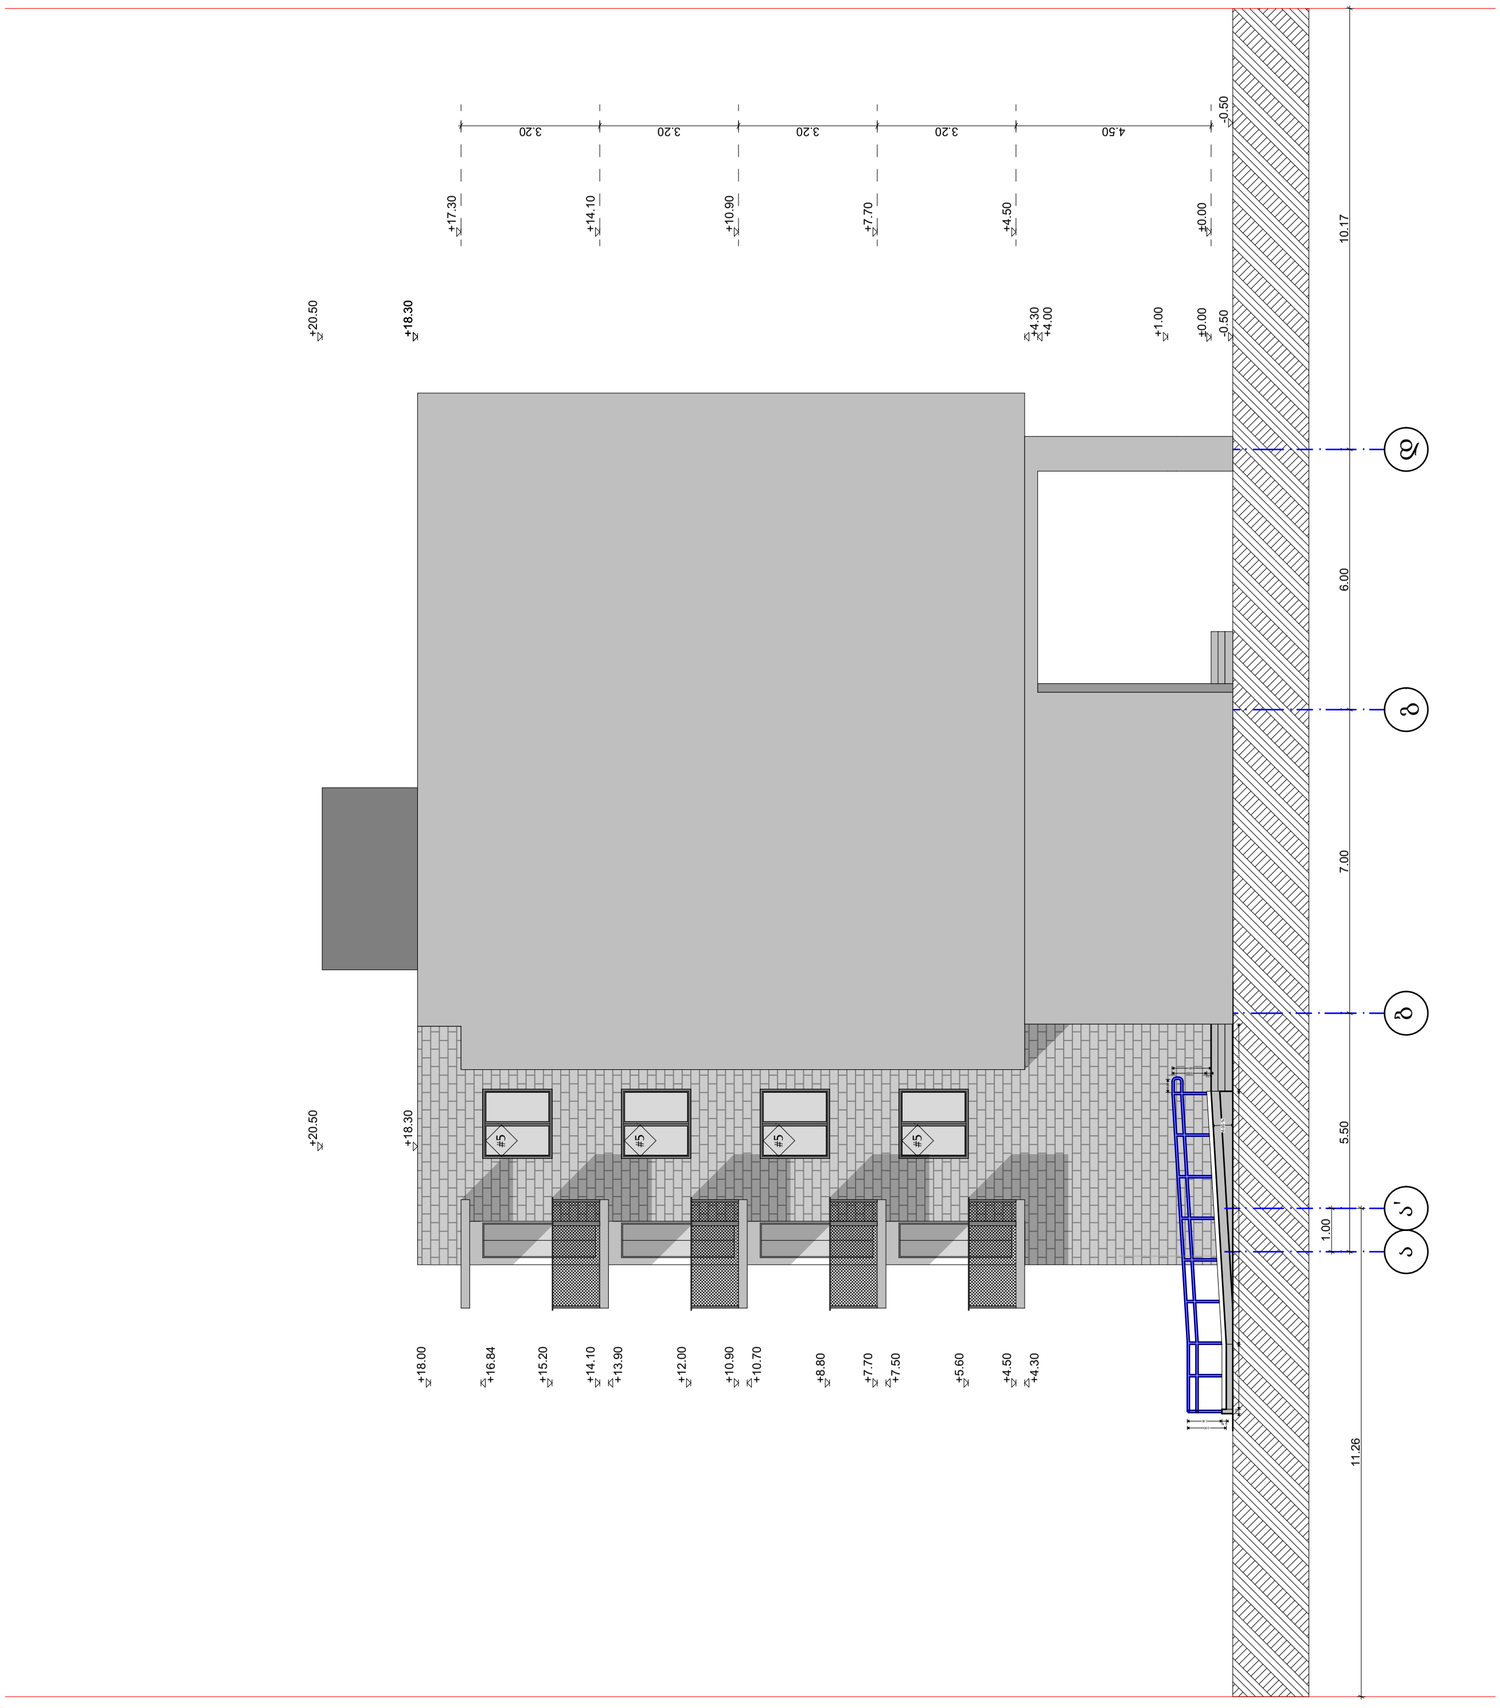

ЗЗаЬ "ЗЗПЗЬХП" Ь/ѕ: 2065279928	ЄЄзбззЗЗПО.
ј. орЬоєпоЬоп, ѕуѕтЬп, ѕєпєпЬ, Ьпѕ, єрЬоєпоЬоп ѕуѕтЬп #77	ЗПЬ.
01.72.14.038.427	Ь/ѕ:

ЗЗаЬ "Magnitude" Ь/з 4048941 56	ЗЗаЬ.
Єр. Ьбзбєрєпоп	ЄЄПЄ.
ЗпЬѕ ѕуѕЗЗпѕ	Јбѕ.

ЗЄЬЬЬЬ ПЄПЗЗЬЄЗЄЬЗЬЬЬ ЬЗЬПЗЬЗЬЗЗЗЬЗЄЬ

ЬЗЬЬЬЬЗЄЬЗ ЗЬЬЬЗЗЬ

A2

ЗЗЬЗЬЗЗЗЬЗЄЬЗЬЗЗЬ ЬЗЬЗЬЗЗЗЬЗЄЬ ЗЗЬЗЬЗЗЗЬЗЄЬ

ЗЗЬЗЬЗЗЗЬЗЄЬЗЬЗЗЬ ЬЗЬЗЬЗЗЗЬЗЄЬ ЗЗЬЗЬЗЗЗЬЗЄЬ

ЗЗЬЗЬЗЗЗЬЗЄЬЗЬЗЗЬ ЬЗЬЗЬЗЗЗЬЗЄЬ ЗЗЬЗЬЗЗЗЬЗЄЬ

ЗЗаЬ "ЗЗПЗЬХП" Ь/ѕ: 2065279928	ЄЄзбззЗЗПО.
ј. орЬоєпоЬоп, ѕуѕтЬп, ѕєпєпЬ, Ьпѕ, єрЬоєпоЬоп ѕуѕтЬп #77	ЗПЬ.
01.72.14.038.427	Ь/ѕ:

ЗЗаЬ "Magnitude" Ь/з 4048941 56	ЗЗаЬ.
Єр. Ьбзбєрєпоп	ЄЄПЄ.
ЗпЬѕ ѕуѕЗЗпѕ	Јбѕ.

ЗЄЬЬЬЬ ПЄПЗЗЬЄЗЄЬЗЬЬЬ ЬЗЬПЗЬЗЬЗЗЗЬЗЄЬ

ЬЗЬЬЬЬЗЄЬЗ ЗЬЬЬЗЗЬ

A2

ЗЗЬЗЬЗЗЗЬЗЄЬЗЬЗЗЬ ЬЗЬЗЬЗЗЗЬЗЄЬ ЗЗЬЗЬЗЗЗЬЗЄЬ

ЗЗЬЗЬЗЗЗЬЗЄЬЗЬЗЗЬ ЬЗЬЗЬЗЗЗЬЗЄЬ ЗЗЬЗЬЗЗЗЬЗЄЬ

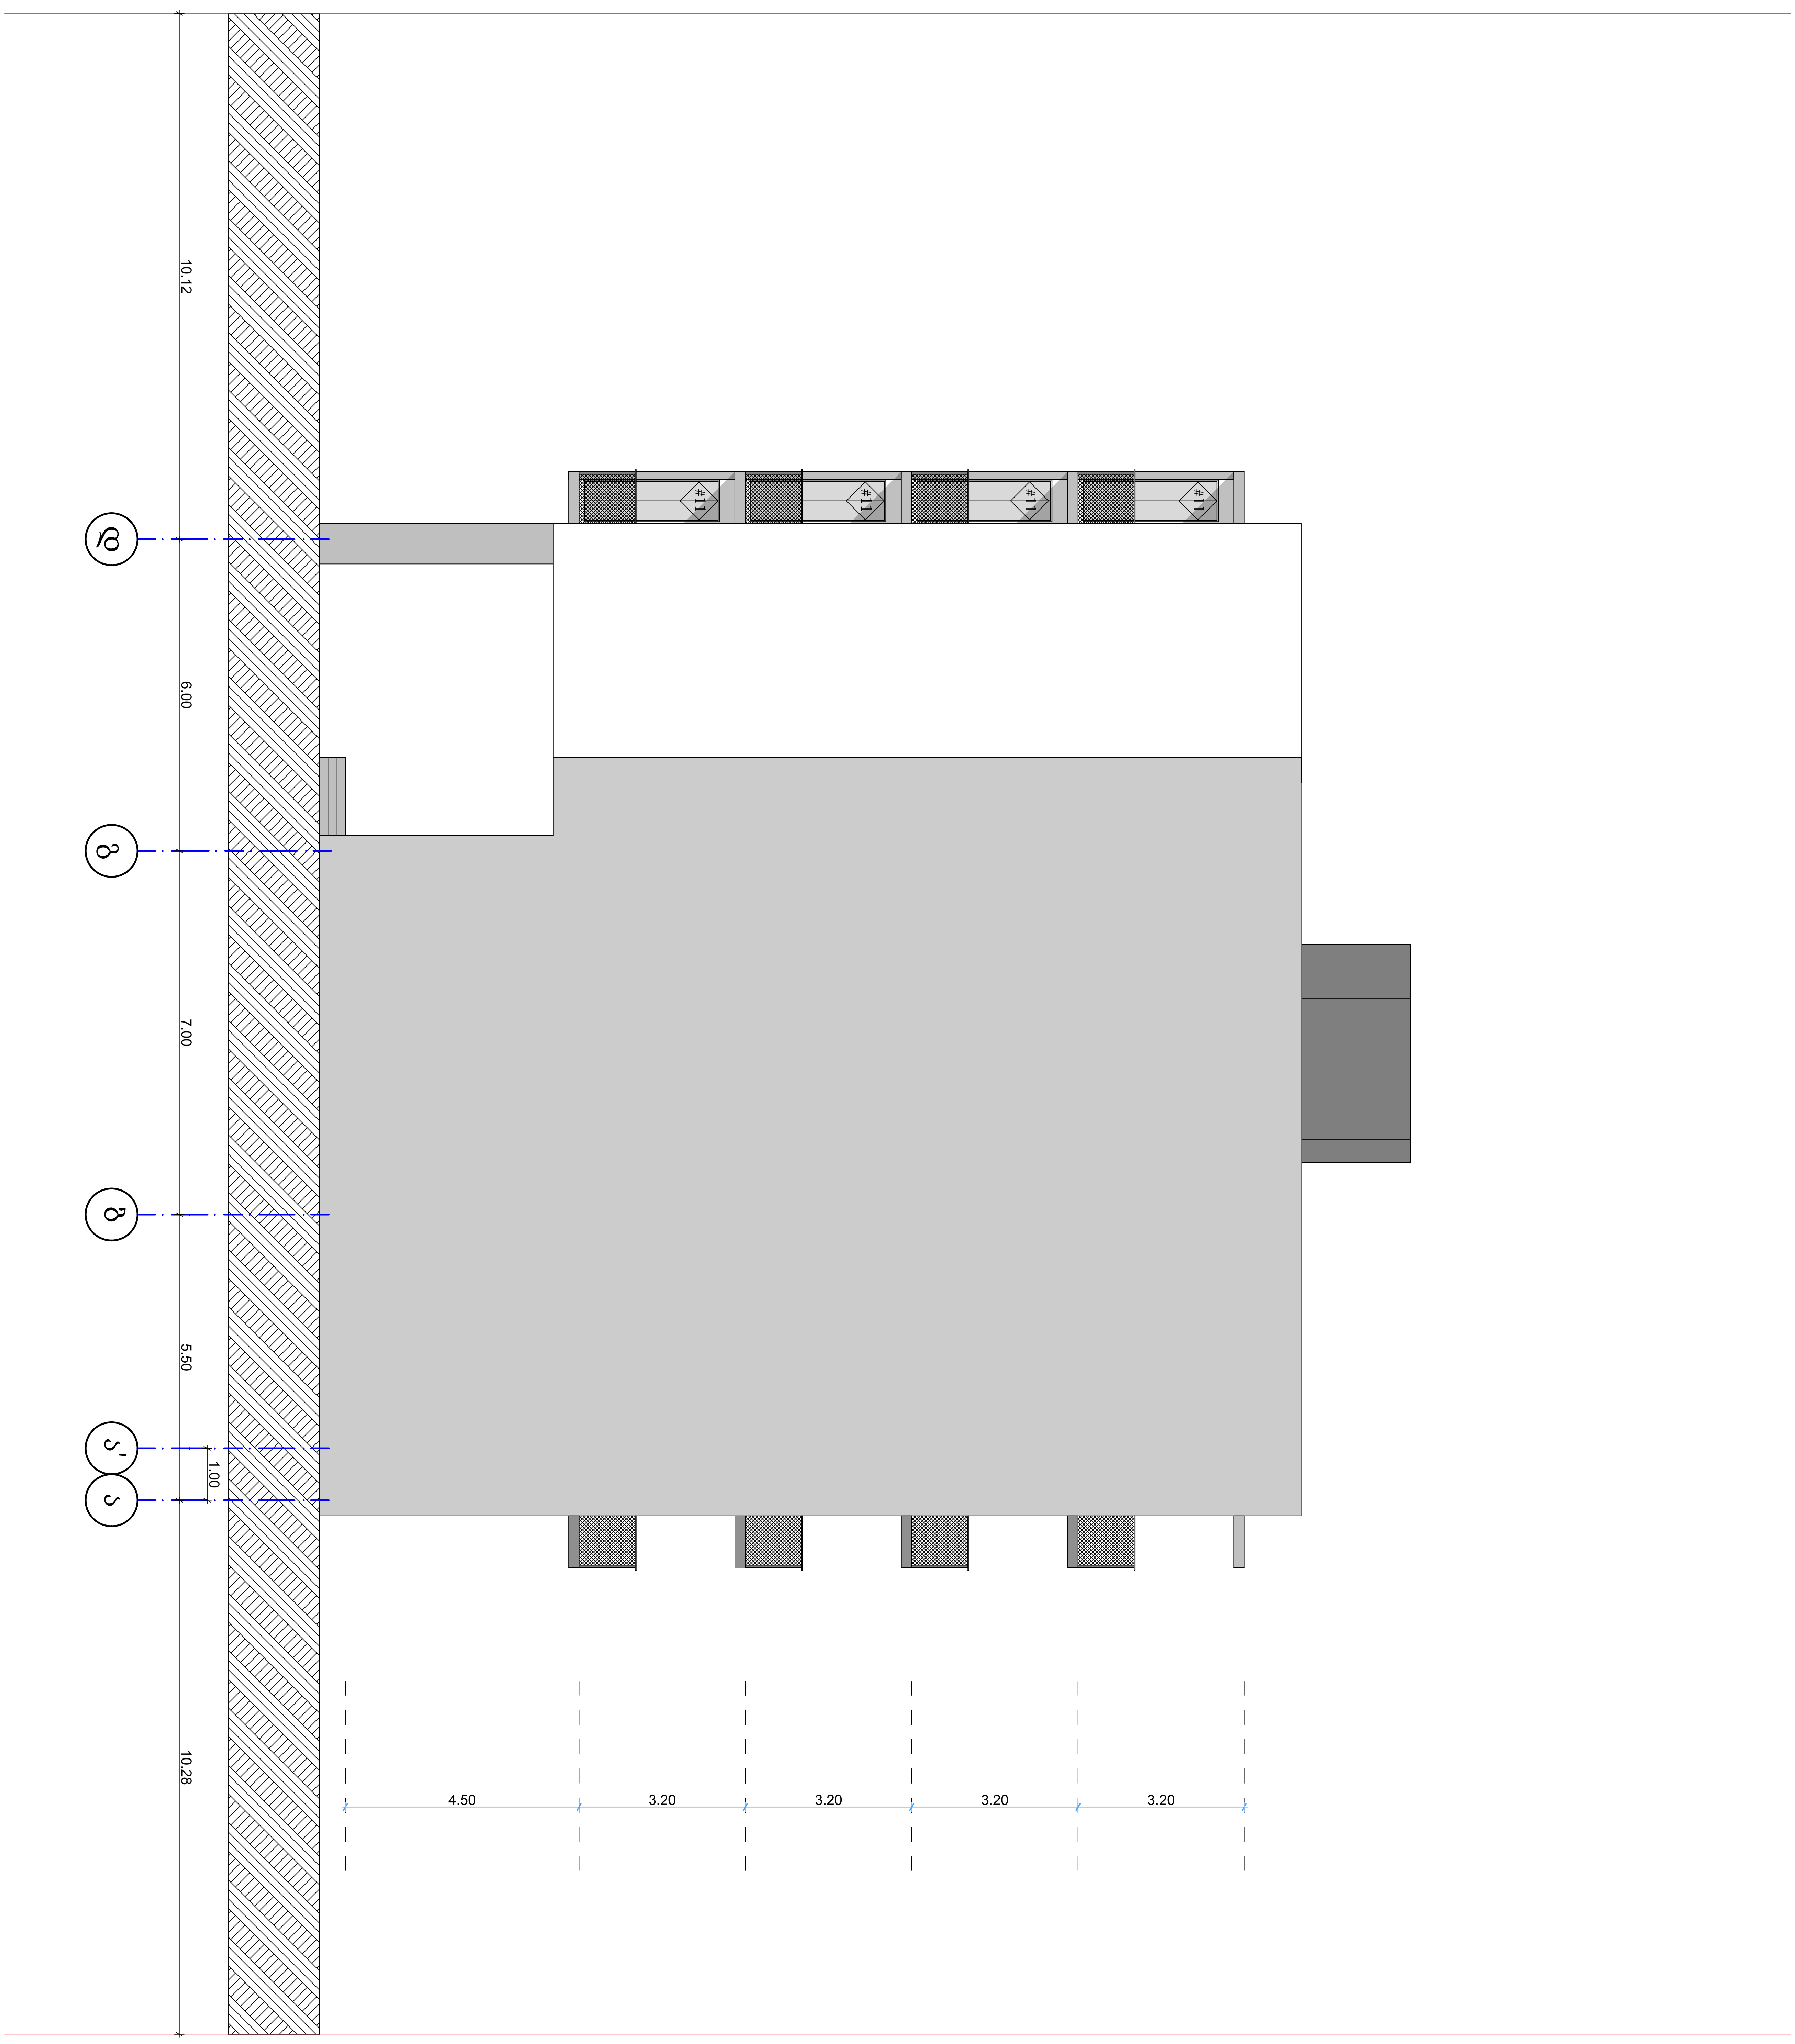

შემს.	შპს "Magnitude" ს/კ 404894156	დამკვეთი.	შპს "ელესჯი" ს/ა: 205279928	მრავალბინიანი საცხოვრებელი სახლი	A2
დირ.	ლ. ხვედელიძე	მის.	ქ. თბილისი, სოფ. დიღომი, ფატმანის ქუჩა #77	ფასადი დ-ა ღერძებში	
არქ.	გიგა ფევაძე	ს/ა:	01.72.14.038.427	არქიტექტურული ნაწილი — თბილისი, 2022 წ.	მ. 1:100

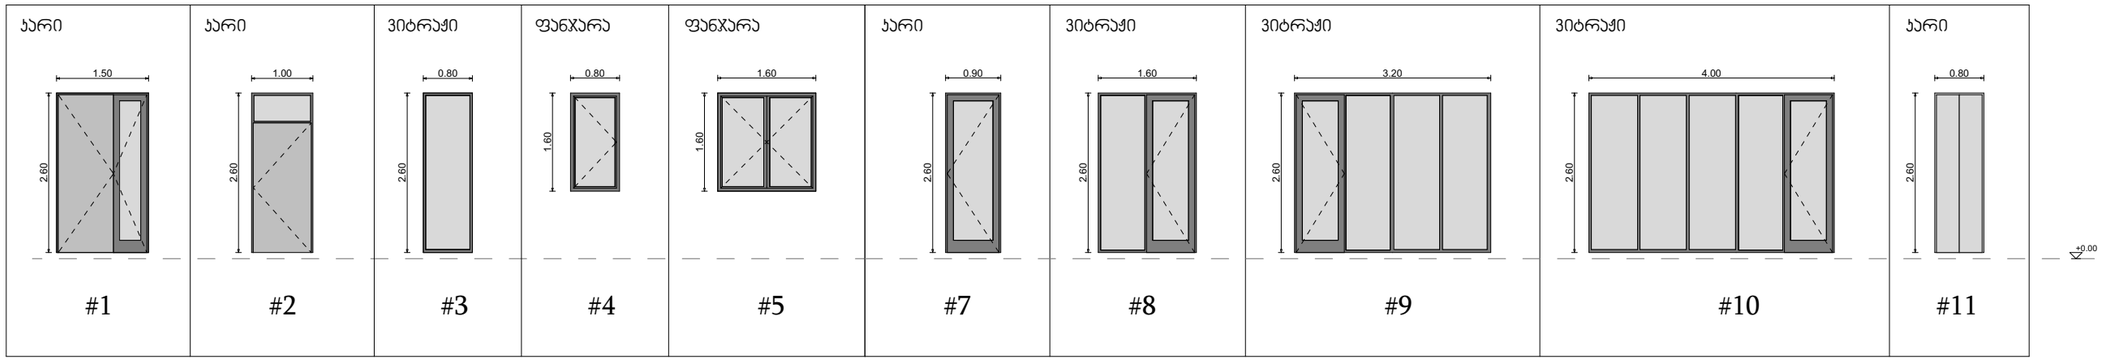

ღიობების სპეციფიკაცია

ტიპი	ზომა (სმ)		მასალა	რაოდენობა სართულზე (ერთ.)					ჯამი (ერთ.)	ერთ. ფართობი (კვ.მ.)
	L	H		I	II	III	IV	V		
#1	150	260	მეტალი	1					1	3.90 m²
#2	100	260	მეტალი	1					1	2.60 m²
#3	80	260	მეტალოპლასტმასა	1					1	2.08 m²
#4	80	160	მეტალოპლასტმასა		1	1	1	1	4	1.28 m²
#5	160	160	მეტალოპლასტმასა	7	5	5	5	5	27	2.56 m²
#7	150	260	მეტალოპლასტმასა		1	1	1	1	4	2.34 m²
#8	160	260	მეტალოპლასტმასა		5	5	5	5	20	4.16 m²
#9	320	260	მეტალოპლასტმასა		1	1	1	1	4	8.28 m²
#10	400	260	მეტალოპლასტმასა		1	1	1	1	5	10.40 m²
#11	80	260	მეტალოპლასტმასა		5	5	5	5	20	2.08 m²

შემს.	შპს "Magnitude" ს/კ 404894156	დამკვეთი.	შპს "ელესჯი" ს/ჯ: 205279928	მრავალბინიანი საცხოვრებელი სახლი	A3
დირ.	ლ. ხვედელიძე	მის.	ქ. თბილისი, სოფ. დიღომი, ფატმანის ქუჩა #77.	ღიობების სპეციფიკაცია	
არქ.	გიგა ფევაძე	ს/ჯ:	01.72.14.038.427	არქიტექტურული ნაწილი თბილისი, 2022 წ.	მ. 1:100

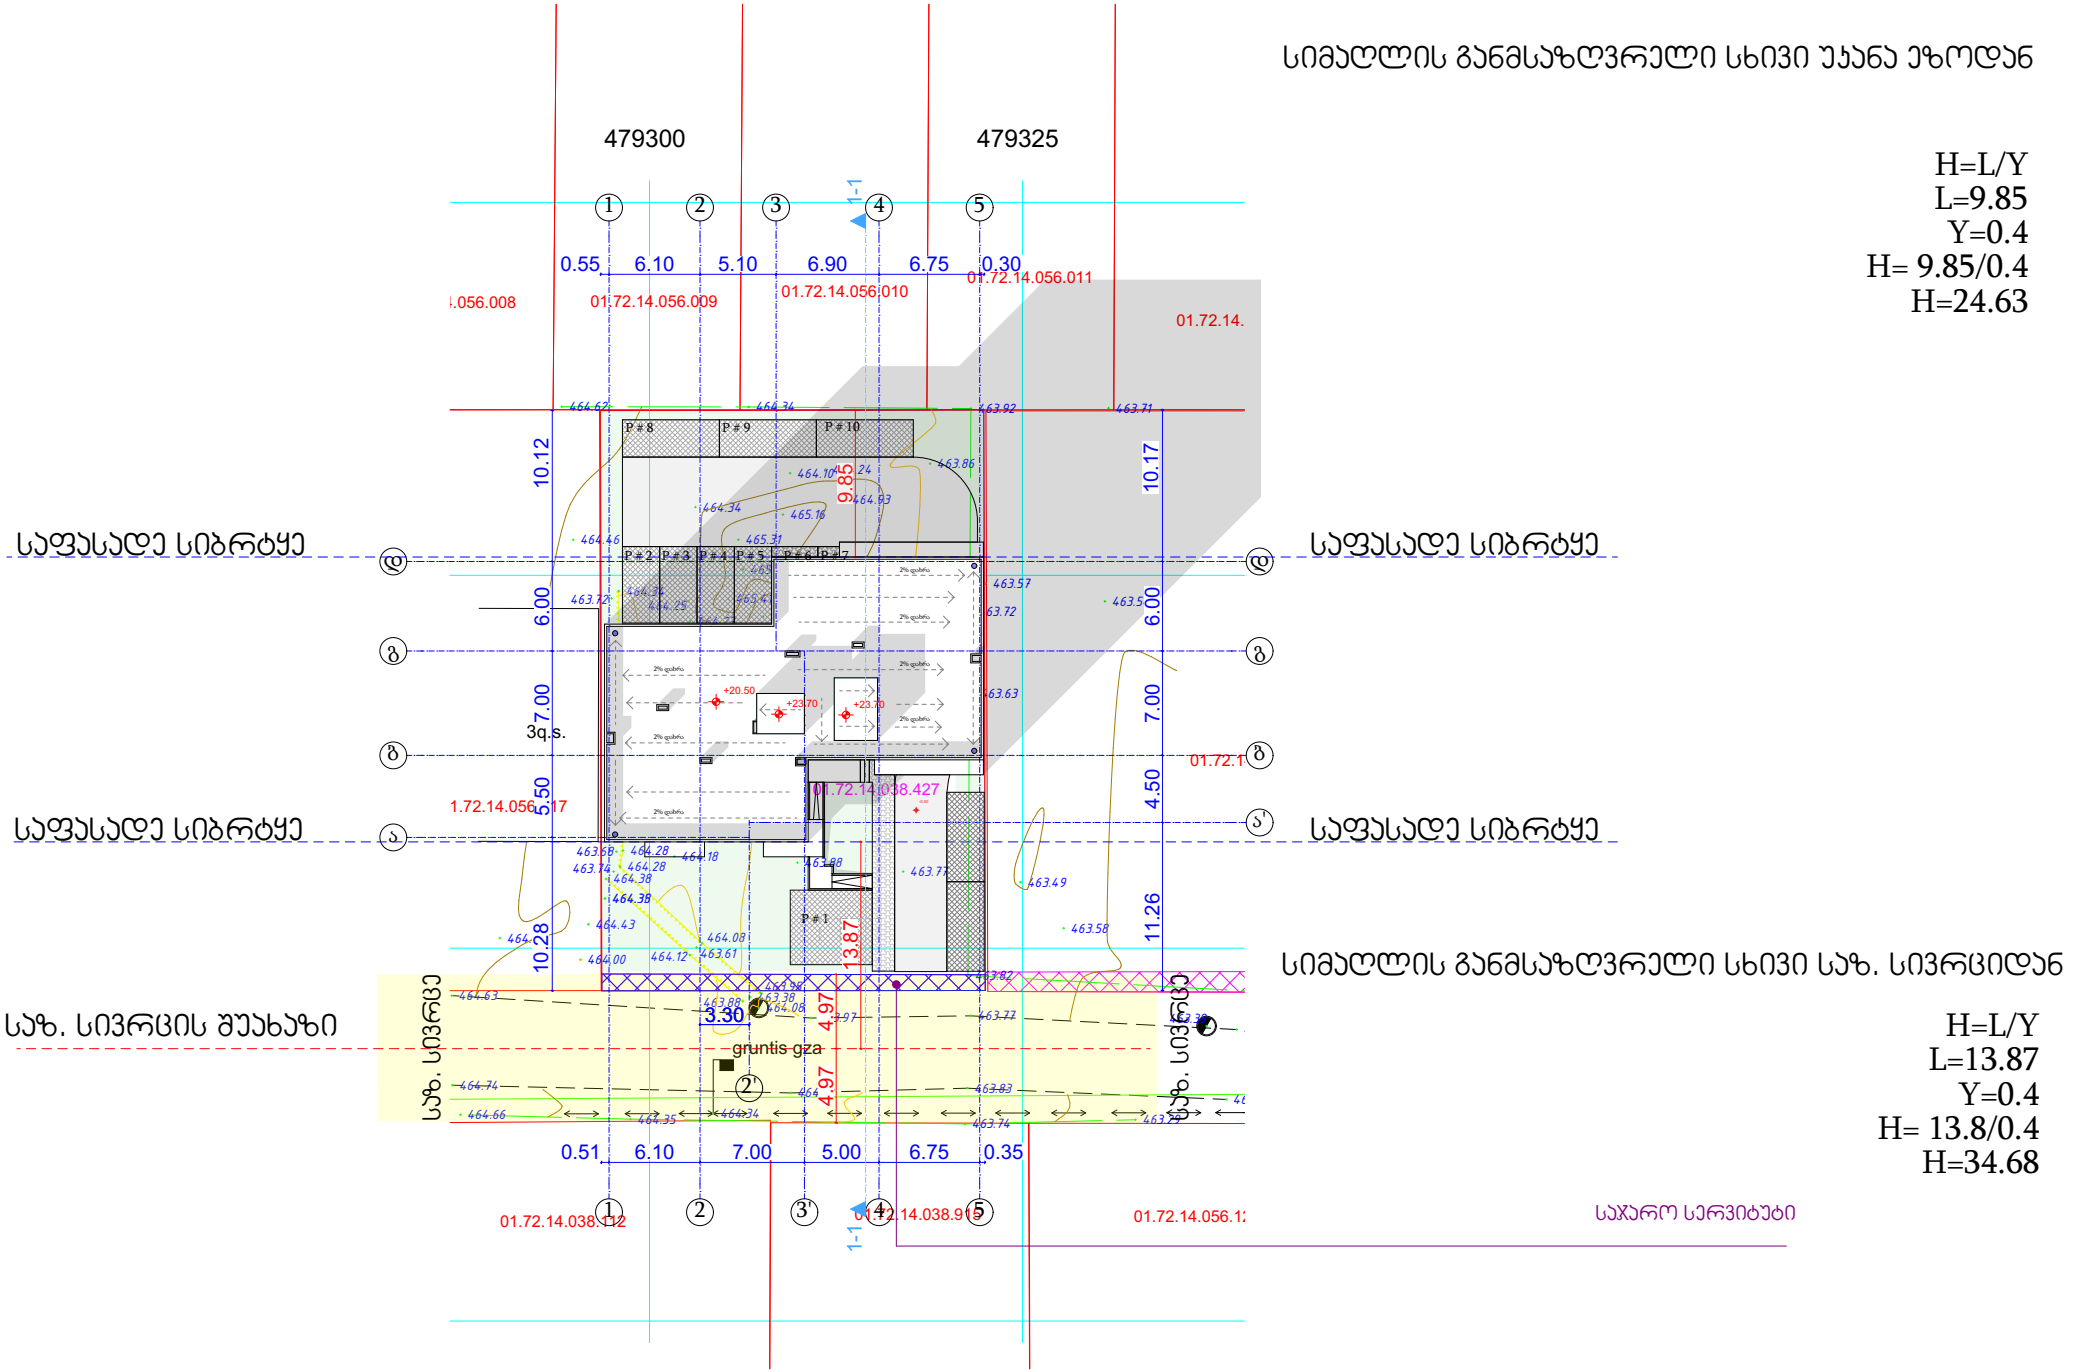

შემს.	შპს "Magnitude" ს/კ 404894156	დამკვეთი.	შპს "ელესპი" ს/ნ: 205279928	მრავალბინიანი საცხოვრებელი სახლი	A4
დირ.	ლ. ხვედელიძე	მის.	ქ. თბილისი, სოფ. დიღომი, ფატმანის ქუჩა #77.	სიმაღლის სხივი	
არქ.	გიგა ფევაძე	ს/ნ:	01.72.14.038.427	არქიტექტურული ნაწილი თბილისი, 2023 წ.	მ 1:500

სიმაღლის განმსაზღვრელი სხივი საზ. სივრციდან

H=L/Y
L=13.87
Y=0.4
H= 13.8/0.4
H=34.68

სიმაღლის განმსაზღვრელი სხივი უჯანა ეზოდან

H=L/Y
L=9.85
Y=0.4
H= 9.85/0.4
H=24.63

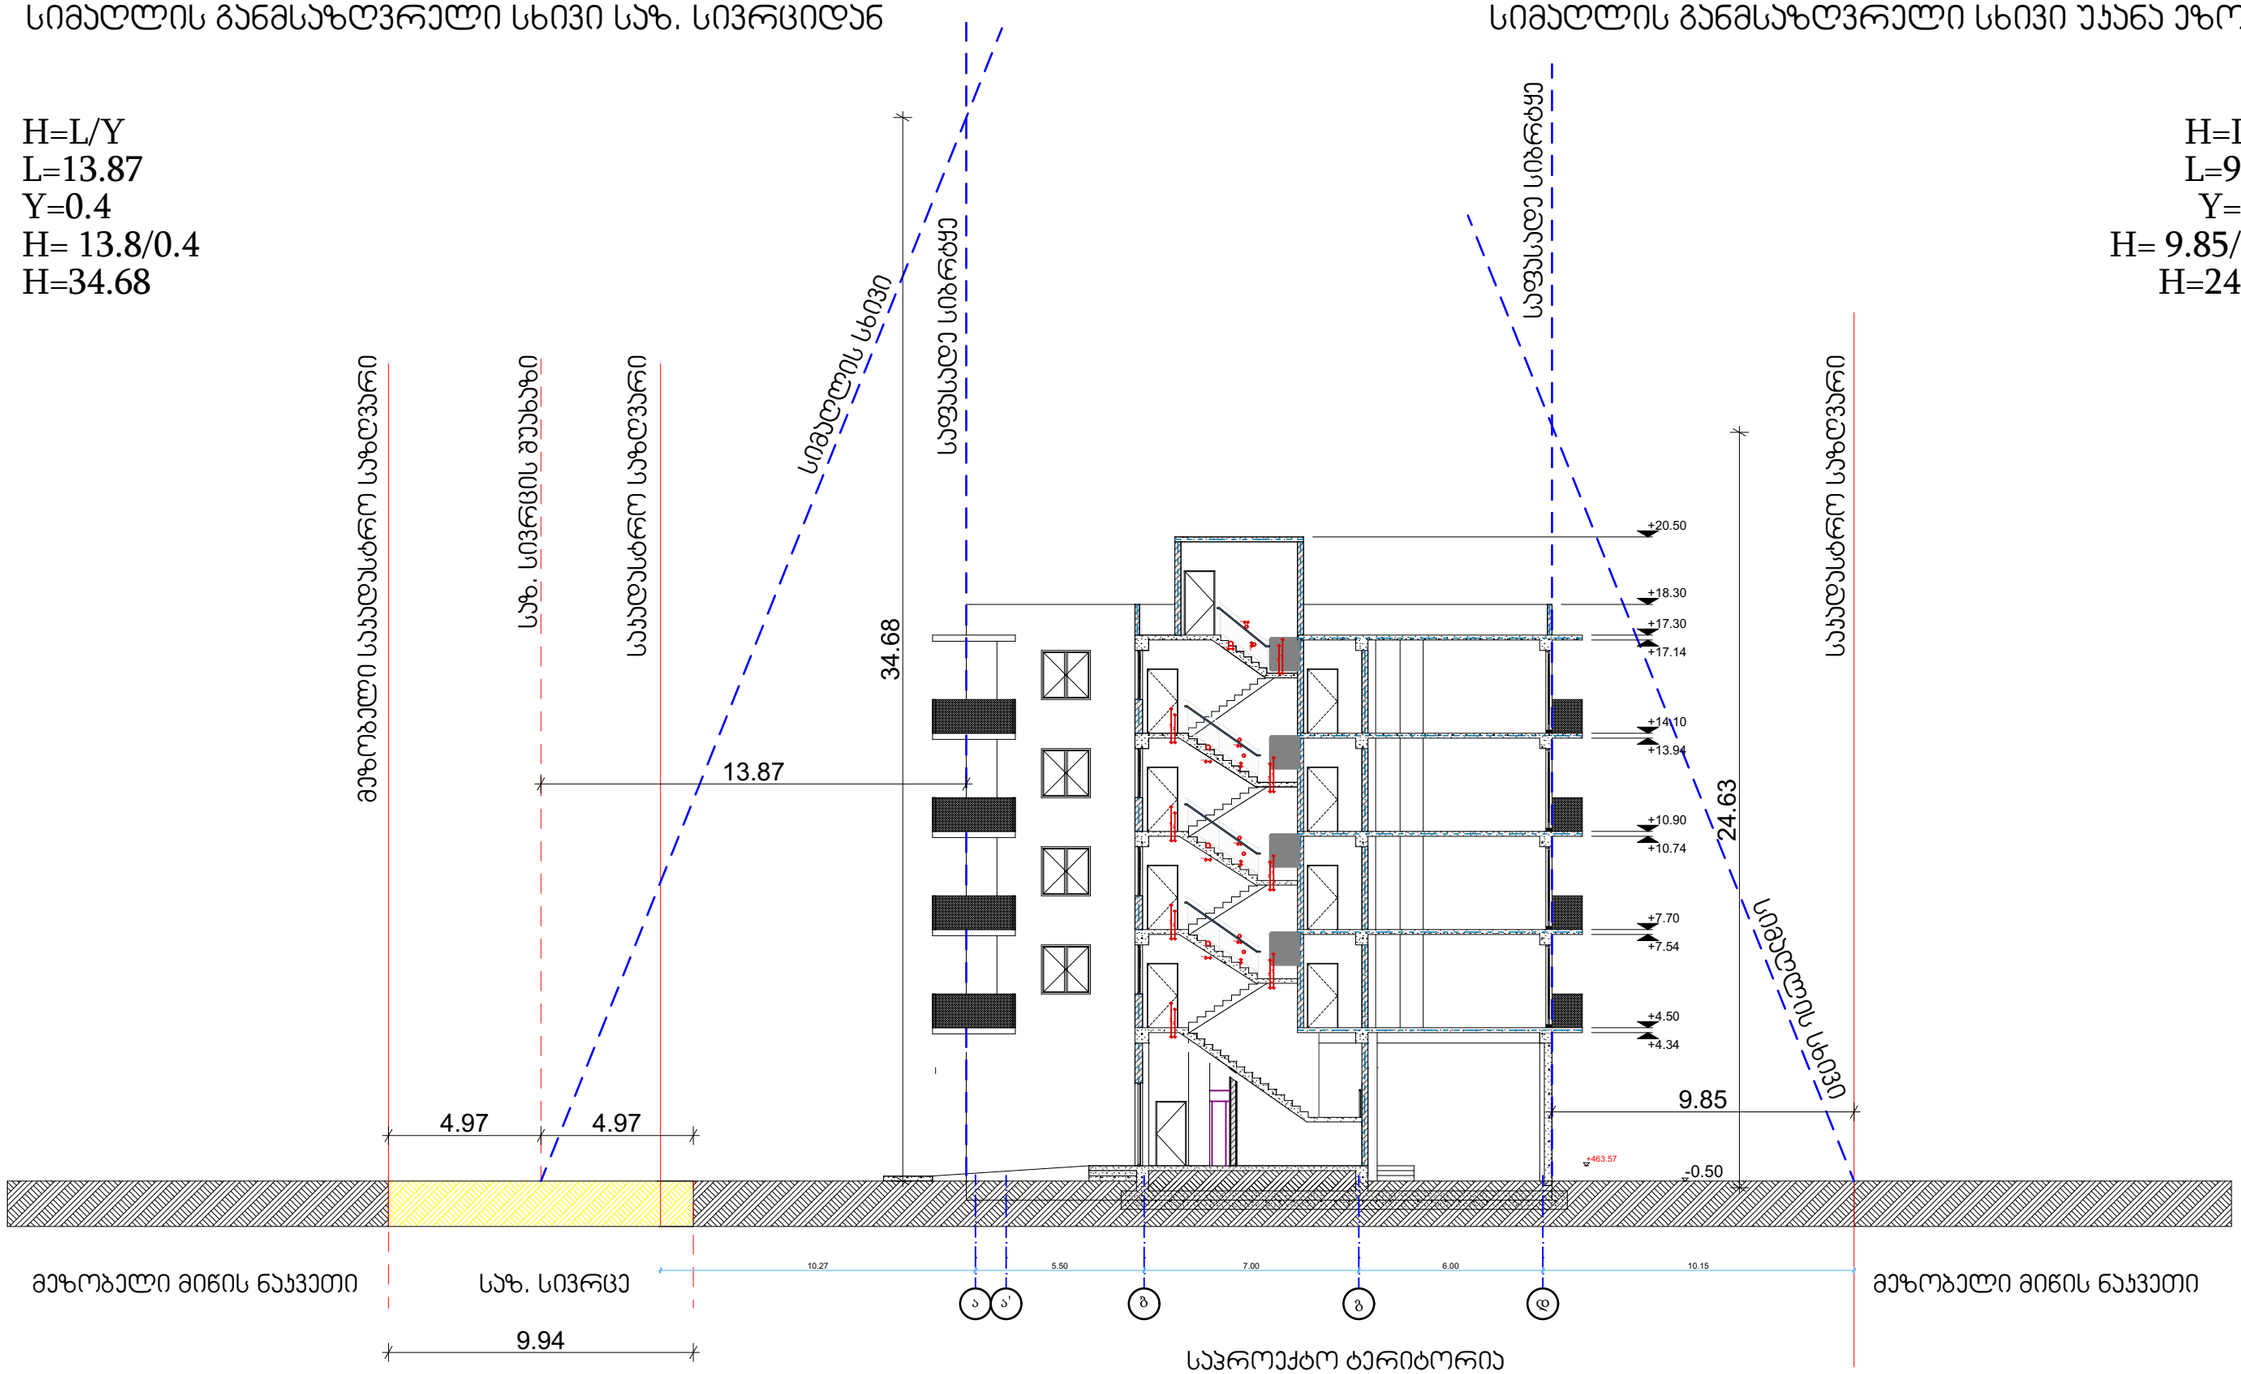

შენიშვნა: სხივი აგებულია გენ-გეგმის მიხედვით, ჭრილ 1-1 ზე

შემს.	შპს "Magnitude" ს/კ 404894156	დამკვეთი.	შპს "ელესჯი" ს/ნ: 205279928	მრავალბინიანი საცხოვრებელი სახლი	A3
დირ.	ლ. ხვედელიძე	მის.	ქ. თბილისი, სოფ. დიღომი, ფატმანის ქუჩა #77.	სიმაღლის სხივი	
არქ.	გიგა ფევაძე	ს/ნ:	01.72.14.038.427	არქიტექტურული ნაწილი — თბილისი, 2022 წ.	მ. 1:200