გენგეგმა

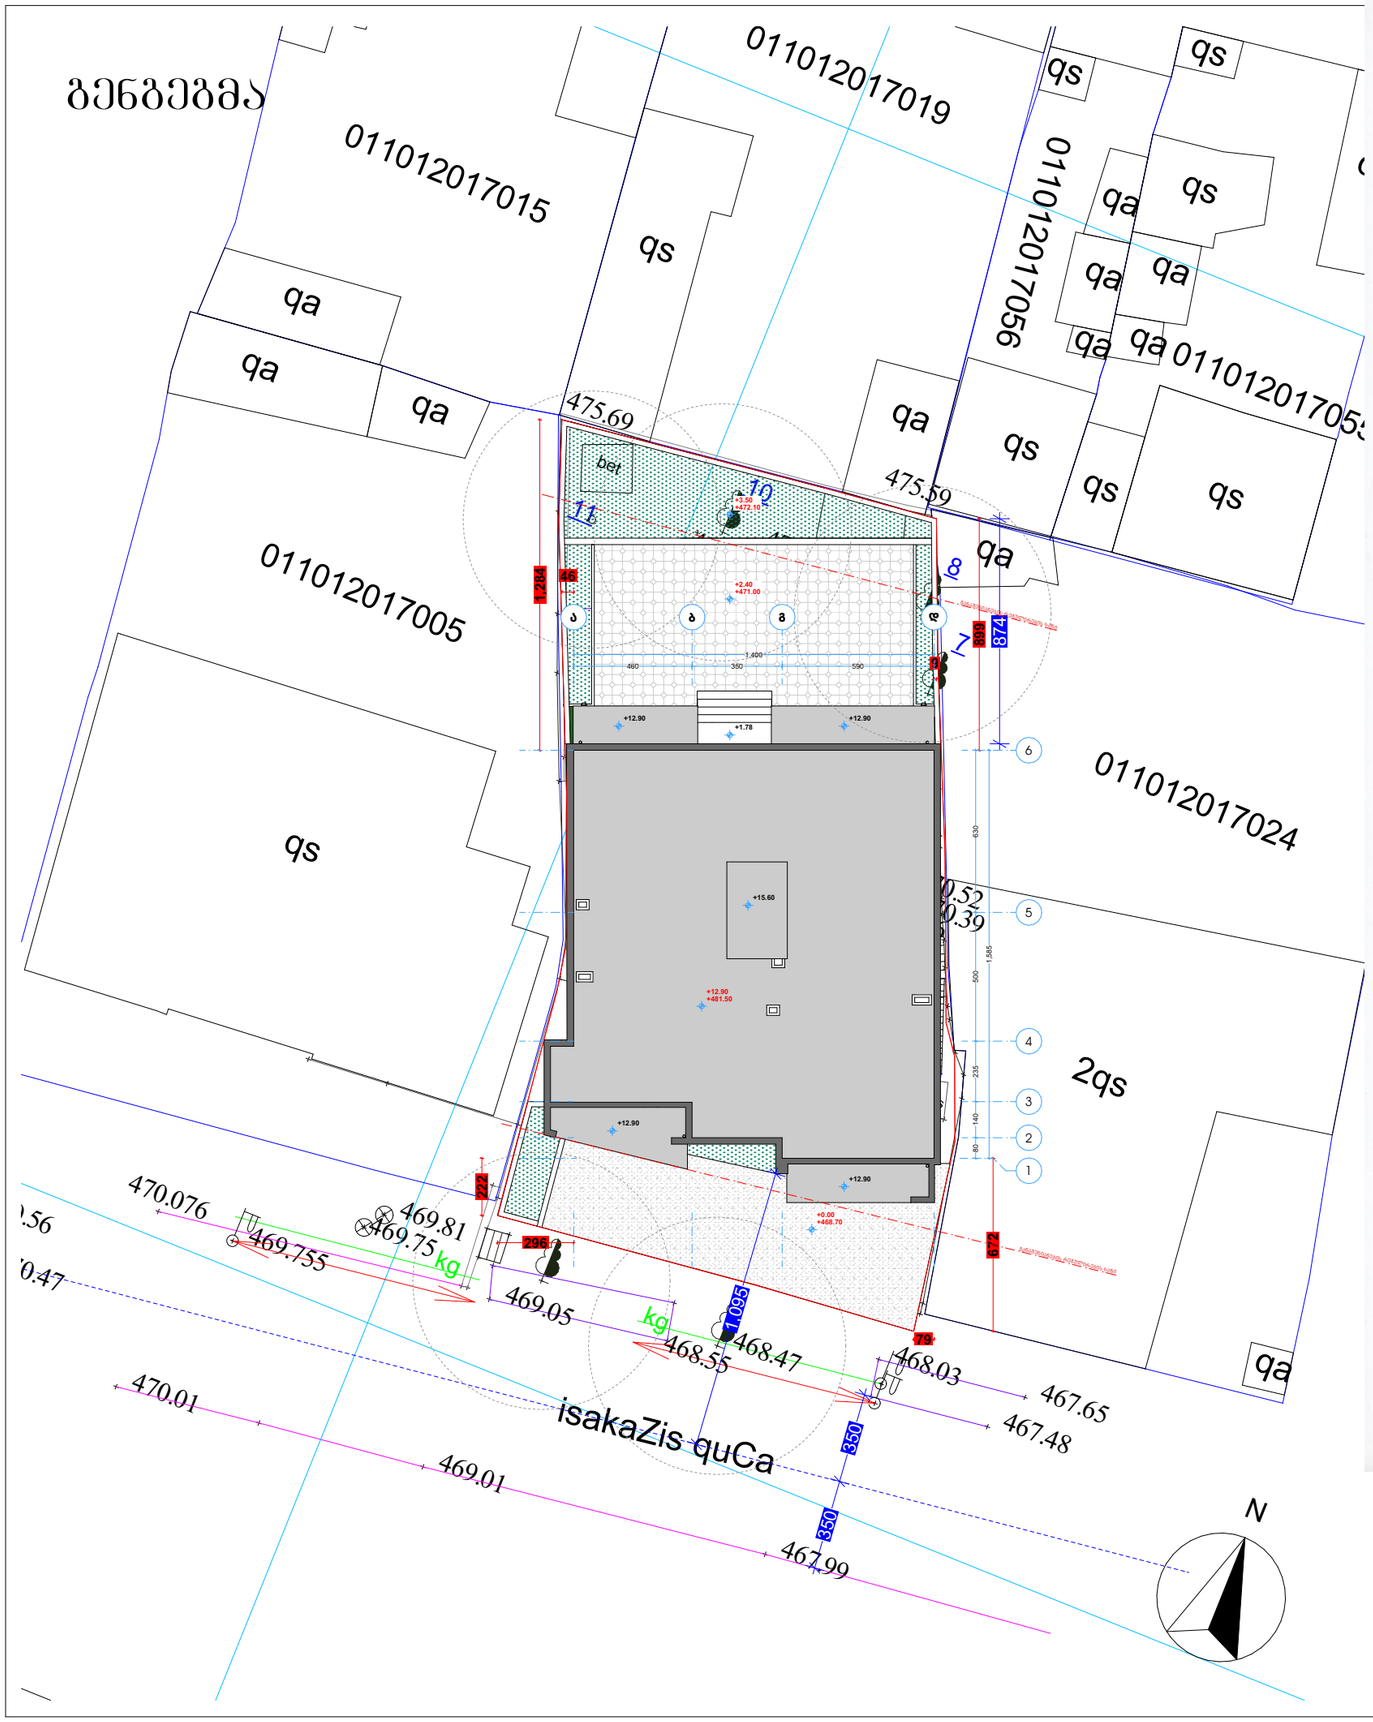

ტოპოგრაფიული გეგმა

მისამართი: ქალაქი თბილისი, ისაკაძის ქუჩა №37

საკადასტრო კოდი: 01.10.12.017.010

ფართობი: 479 კვმ

დამკვეთი: მარეხ ახათიანი, პ/ნ 01024056384

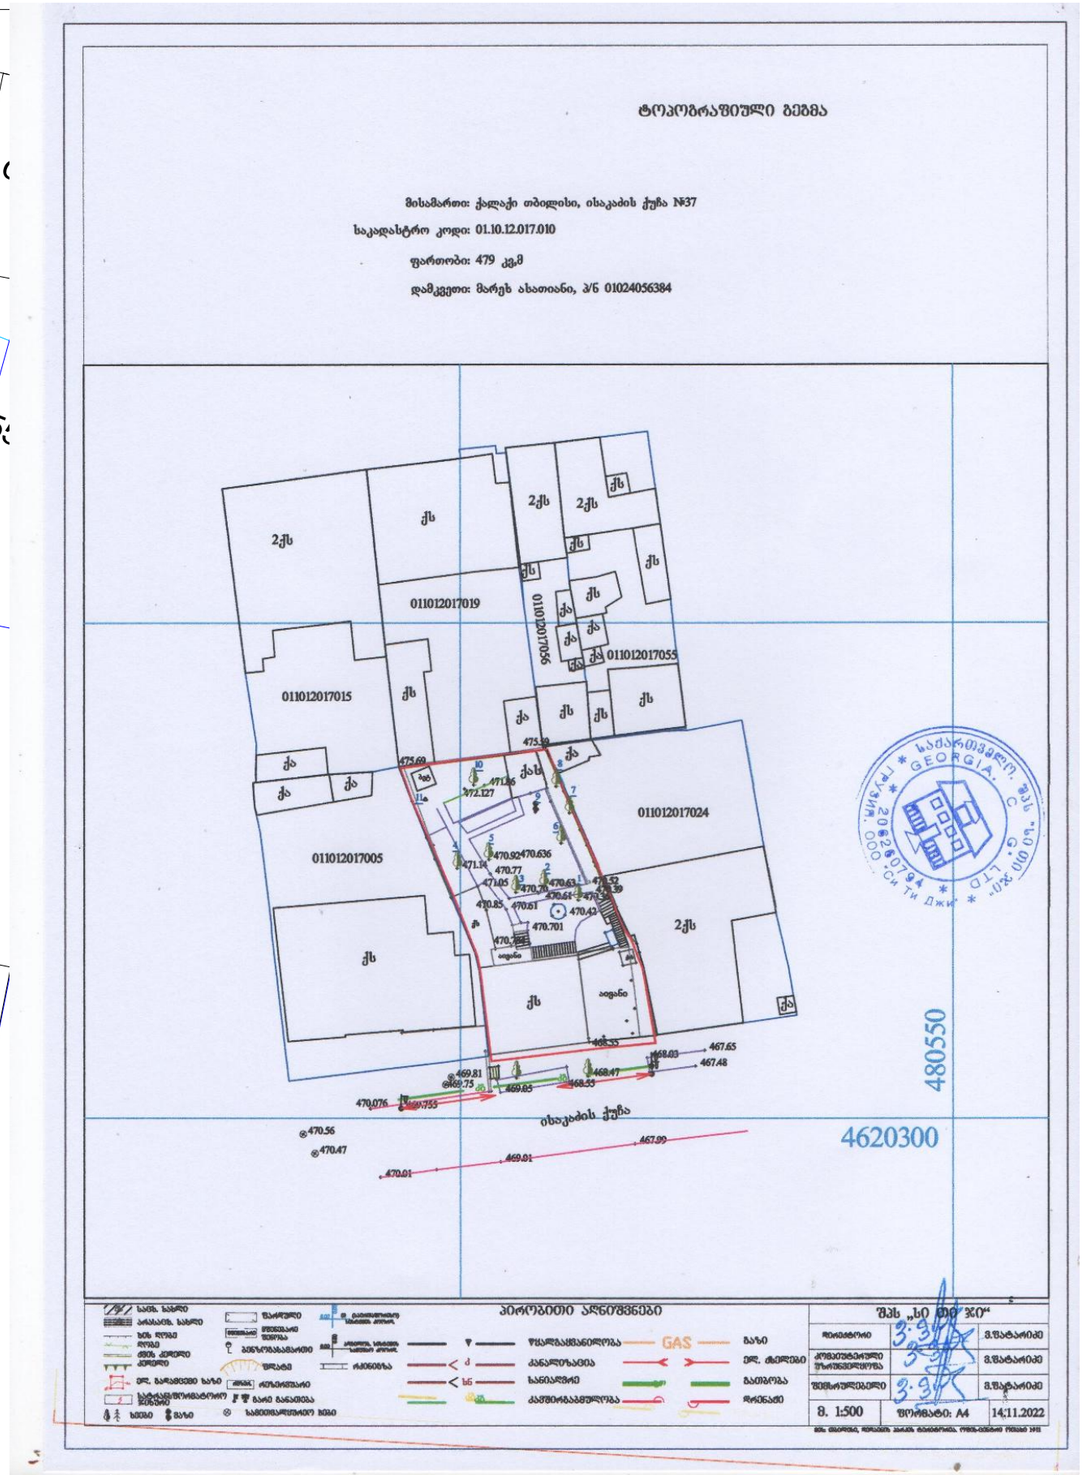

პროექტის დასახელება	მრავალბინიანი საცხოვრებელი სახლი		
პროექტის ტიპი	არქიტექტურული ნაწილი		
ნახაზის დასახელება	გენგეგმა / ტოპო		
არქიტექტორი	ლუკა მაჩაბლიშვილი		
მისამართი	ქ. თბილისი, ისაკაძის ქუჩა №37	ს/კ 01.10.12.017.010	2023 წელი