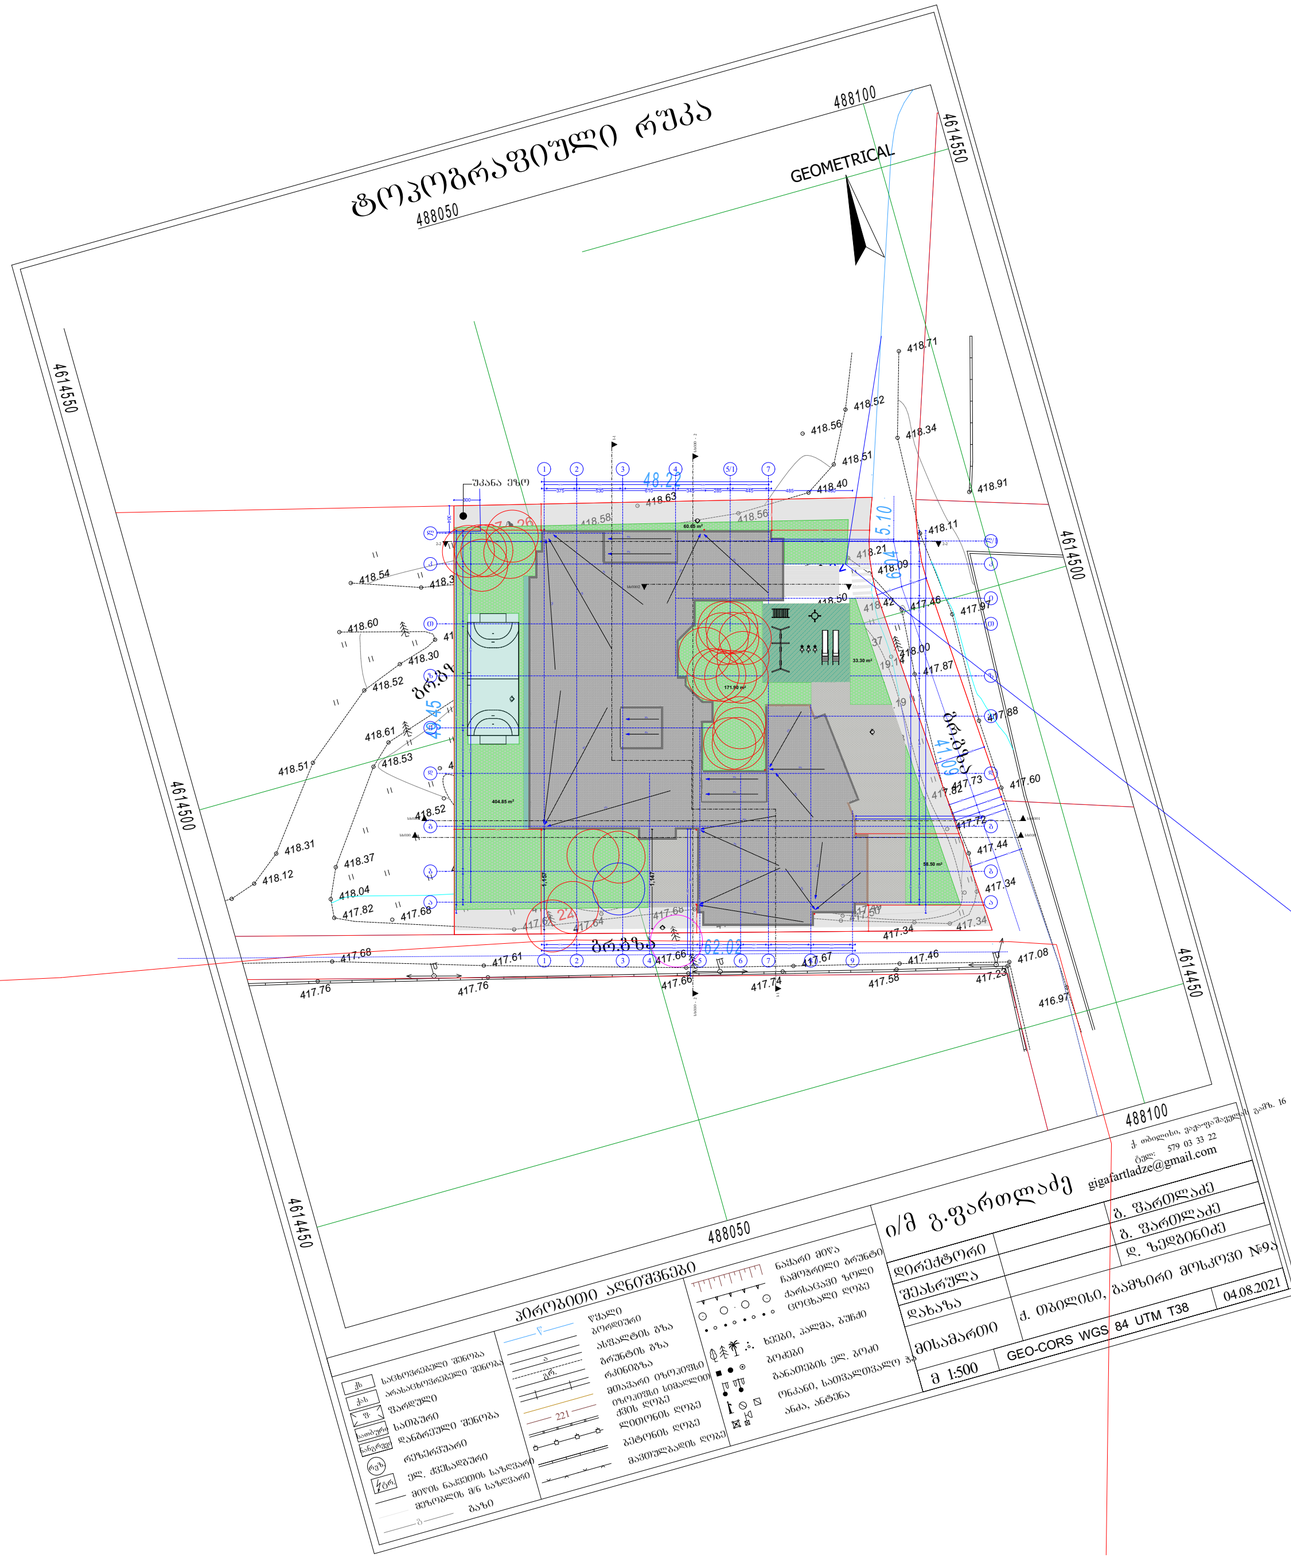

შენიშვნები:

ექსპლიკაცია:

პირობითი აღნიშვნები:

AB5

შ. პ. ს. ეი ბი ფაი ბი 5, არაუიშვილის ქ. 14, 0179 თბილისი

დირექტორი: დ. ლოსაბერიძე

არქიტექტორი: რ. ტყემალაძე

არქიტექტორი: ნ. კასრაძე

პროექტის სახელწოდება:

მრავალ ბინიანი საცხოვრებელი სახლი
მისამართი: ქალაქი თბილისი, მოსკოვის გამზირი №9ა

ს/კ 01.17.12.003.182

არქიტექტურული ნაწილი

ნახაზი:
გენგეგმა

ფურცელი: (84)

მასშტაბი: 1:500

ფორმატი: 2

7/6/2023

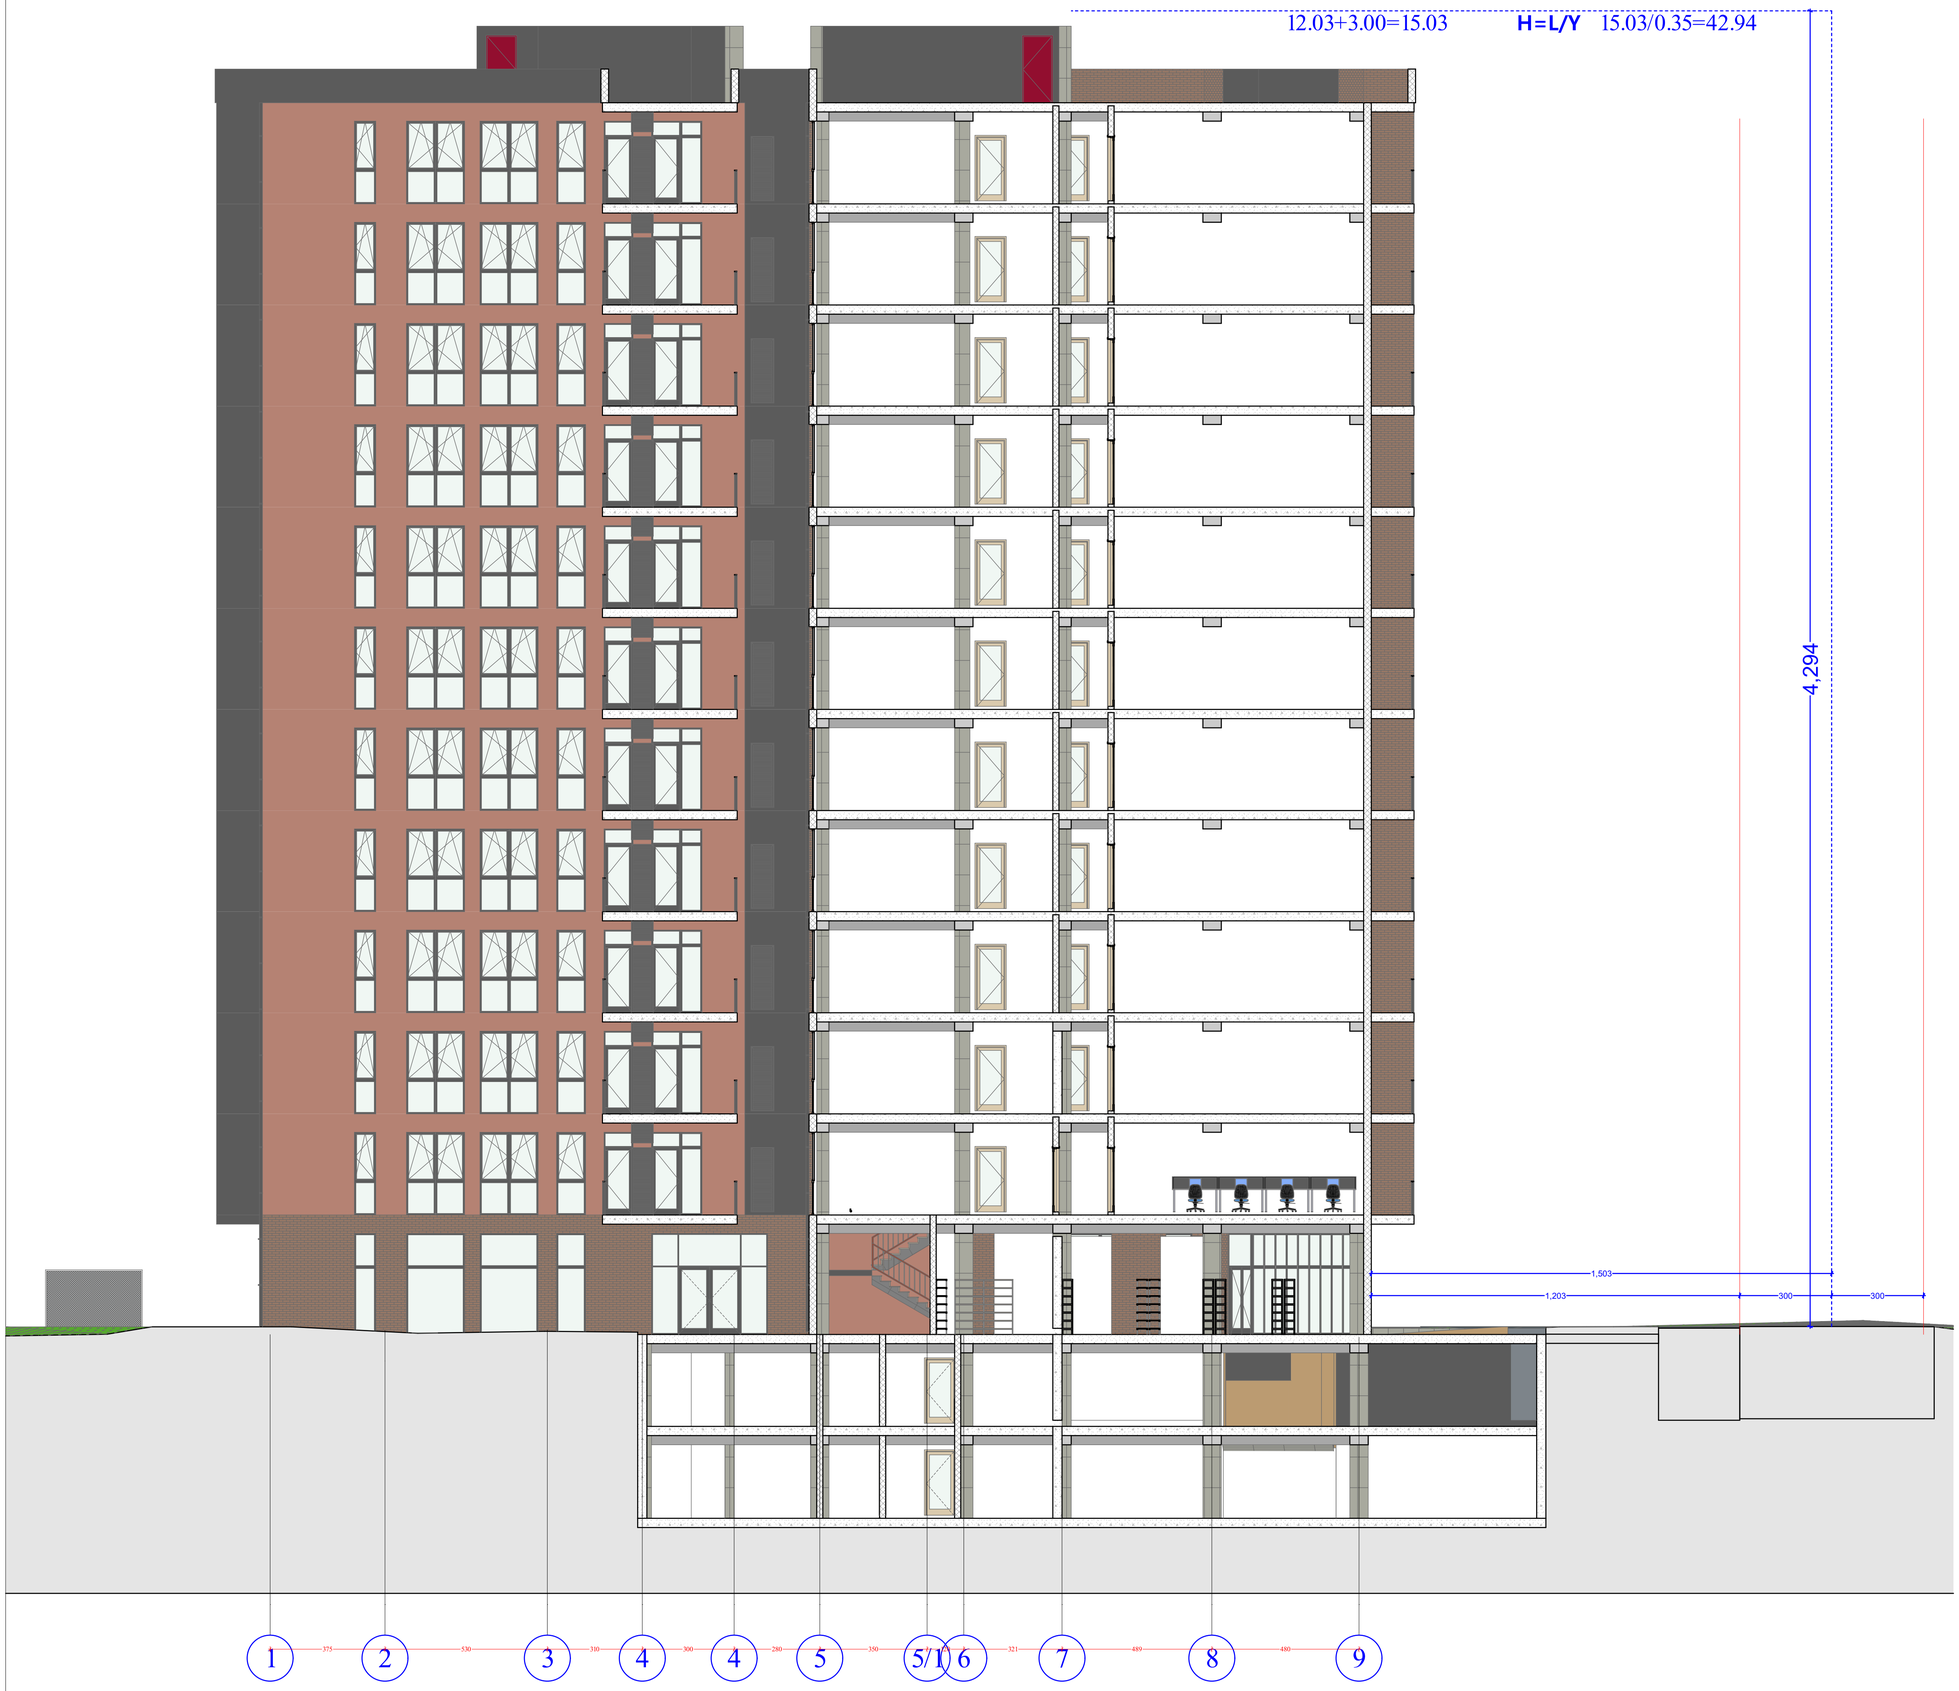

შენიშვნები:

ექსპლიკაცია:

პირობითი აღნიშვნები:

AB5

შ. პ. ს. ეი ბი ფაი, არაგვისპირის ქ. 14, 0179
თბილისი

დირექტორი: დ. ლილაბერიძე
არქიტექტორი: რ. ტყემალაძე
არქიტექტორი: ნ. კარჩავა

პროექტის სახელწოდება:

მრავალ ბინიანი საცხოვრებელი სახლი
მისამართი: ქალაქი თბილისი, მოსკოვის გამზირი №9ა

ს/კ 01.17.12.003.182

არქიტექტურული ნაწილი

ნახაზი:
სხივი 1

ფურცელი: (84)

მასშტაბი: 1:100 ფორმატი: 2

7/6/2023

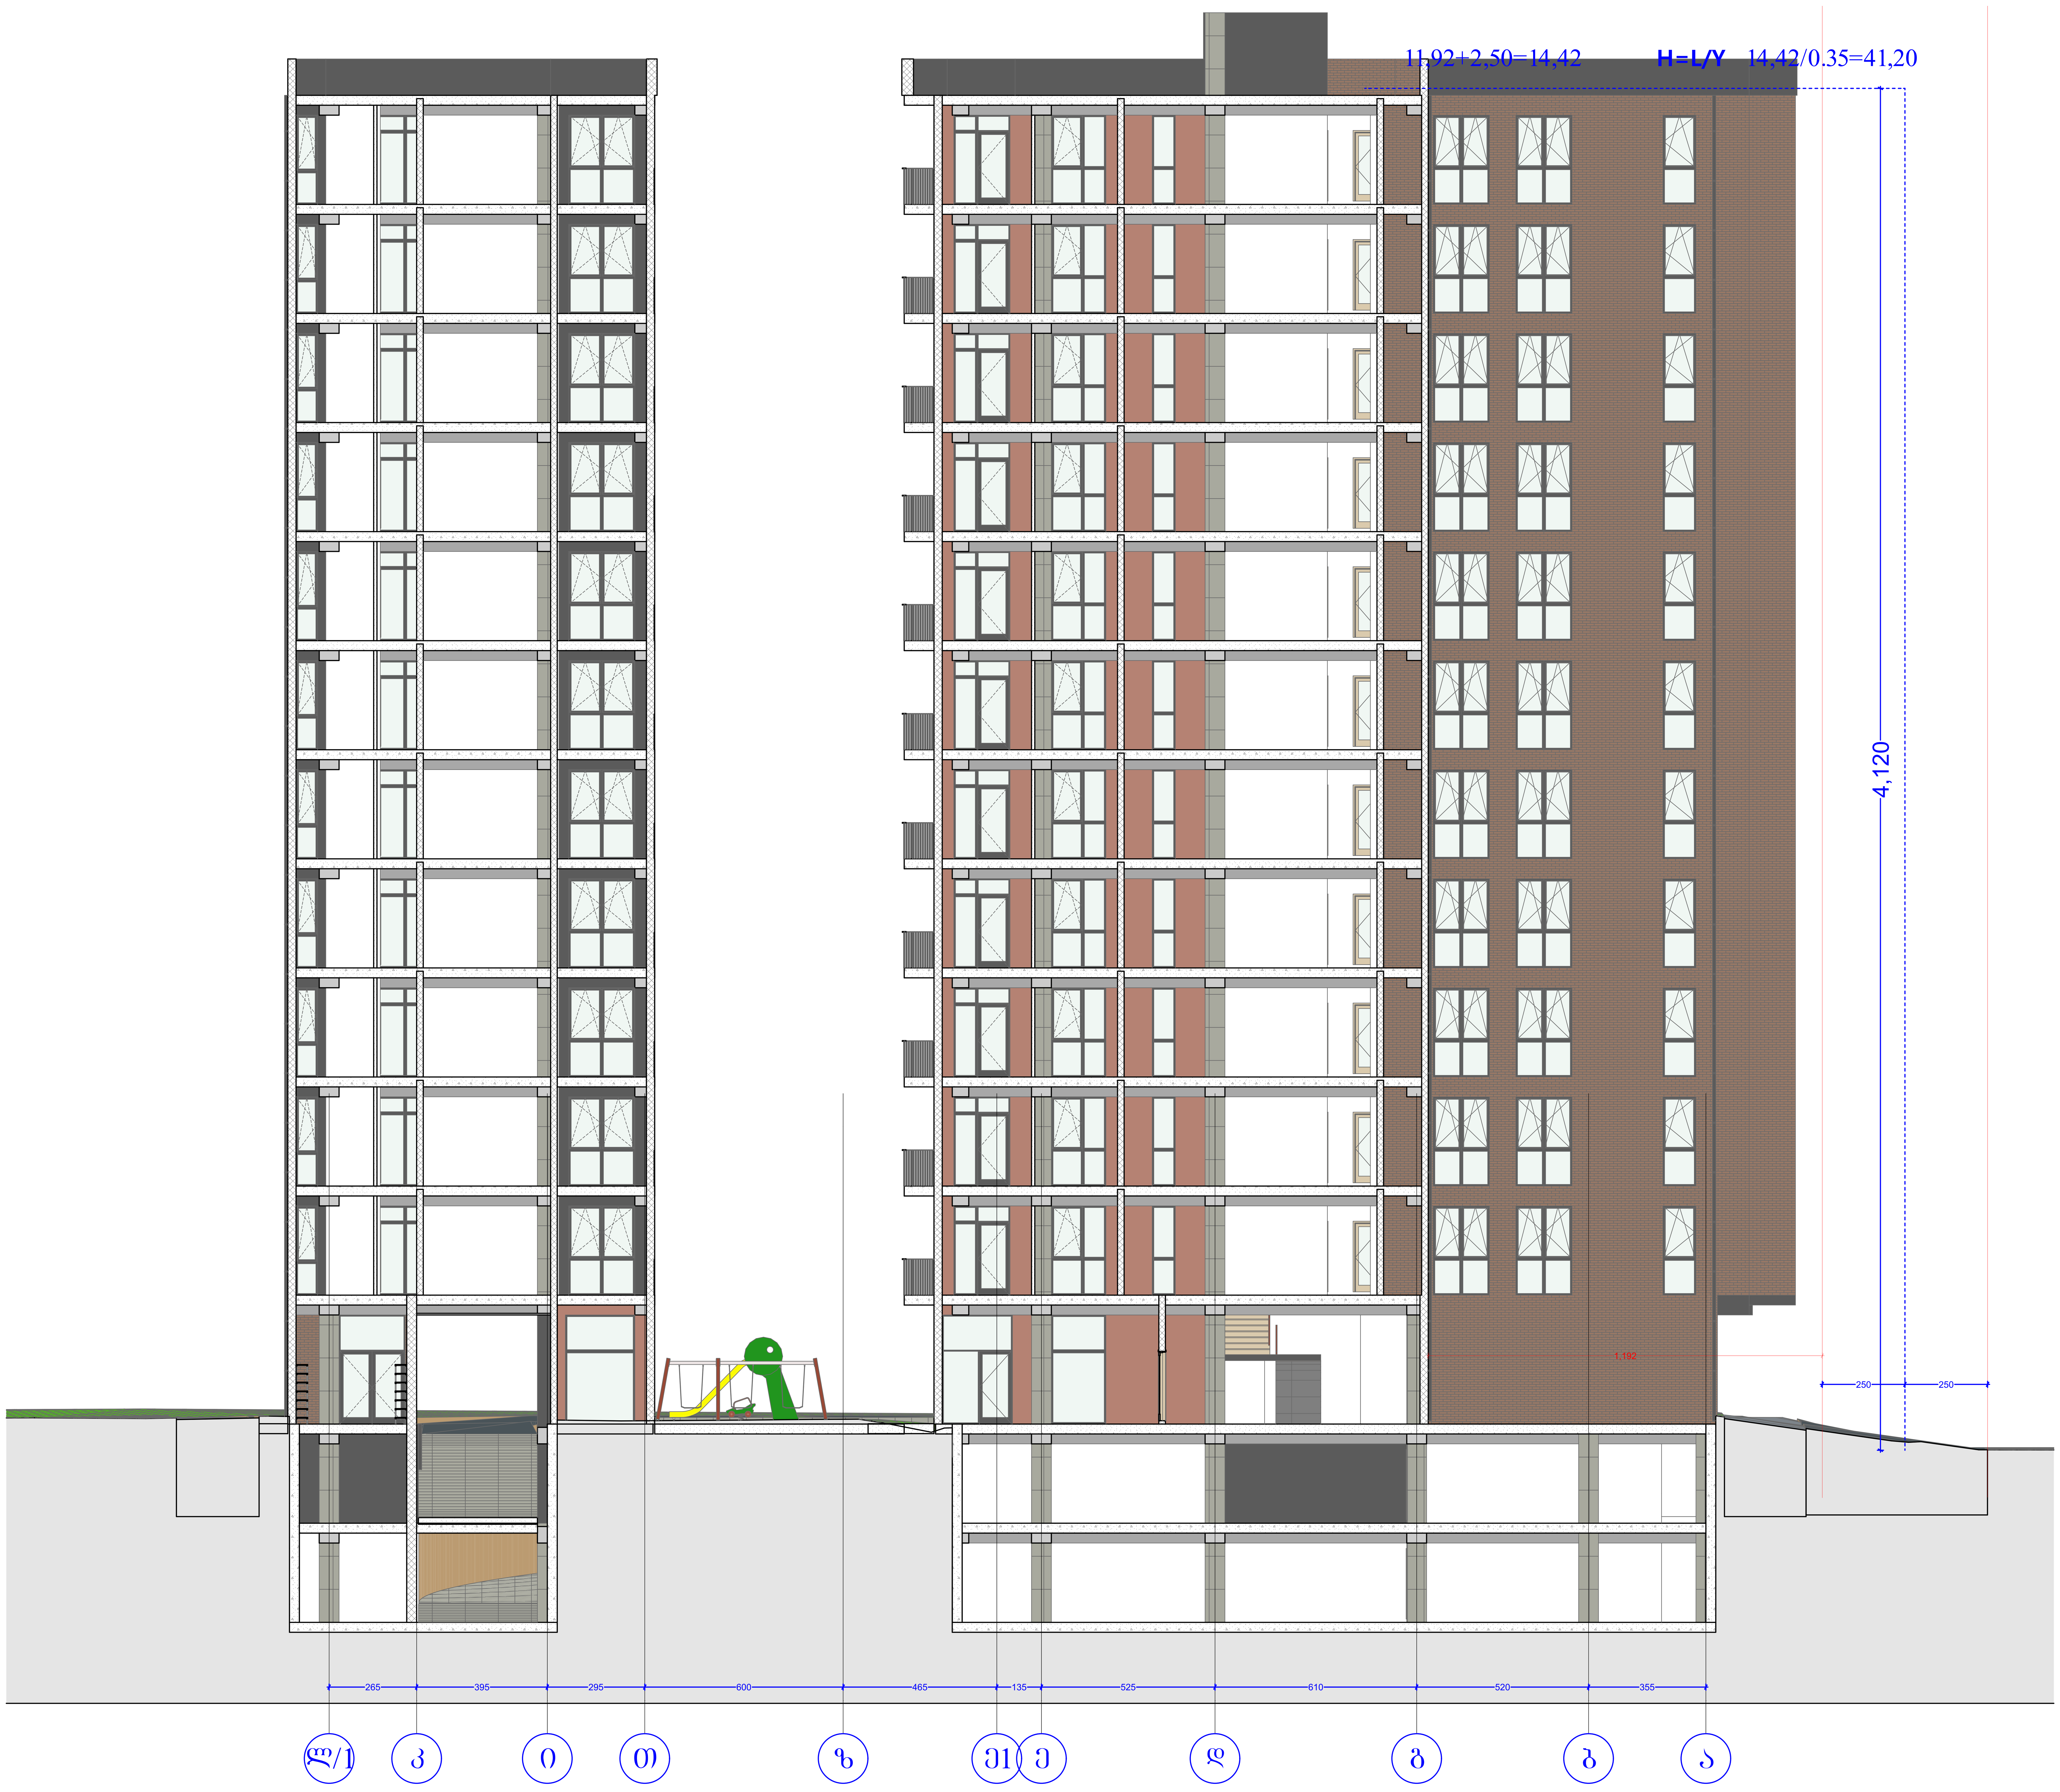

შენიშვნები:

ექსპლიკაცია:

პირობითი აღნიშვნები:

AB5

შ. პ. ს. ეი ბი 5, არაყიშვილის ქ. 14, 0179 თბილისი

დირექტორი: დ. ლოსაბერიძე

არქიტექტორი: რ. ტყემალაძე

არქიტექტორი: ნ. კასრაძე

პროექტის სახელწოდება:

მრავალ ბინიანი საცხოვრებელი სახლი

მისამართი: ქალაქი თბილისი, მოსკოვის გამზირი №9ა

ს/კ 01.17.12.003.182

არქიტექტურული ნაწილი

ნახაზი:

სხივი 2

ფურცელი: (84)

მასშტაბი: 1:100 ფორმატი: 2

7/6/2023

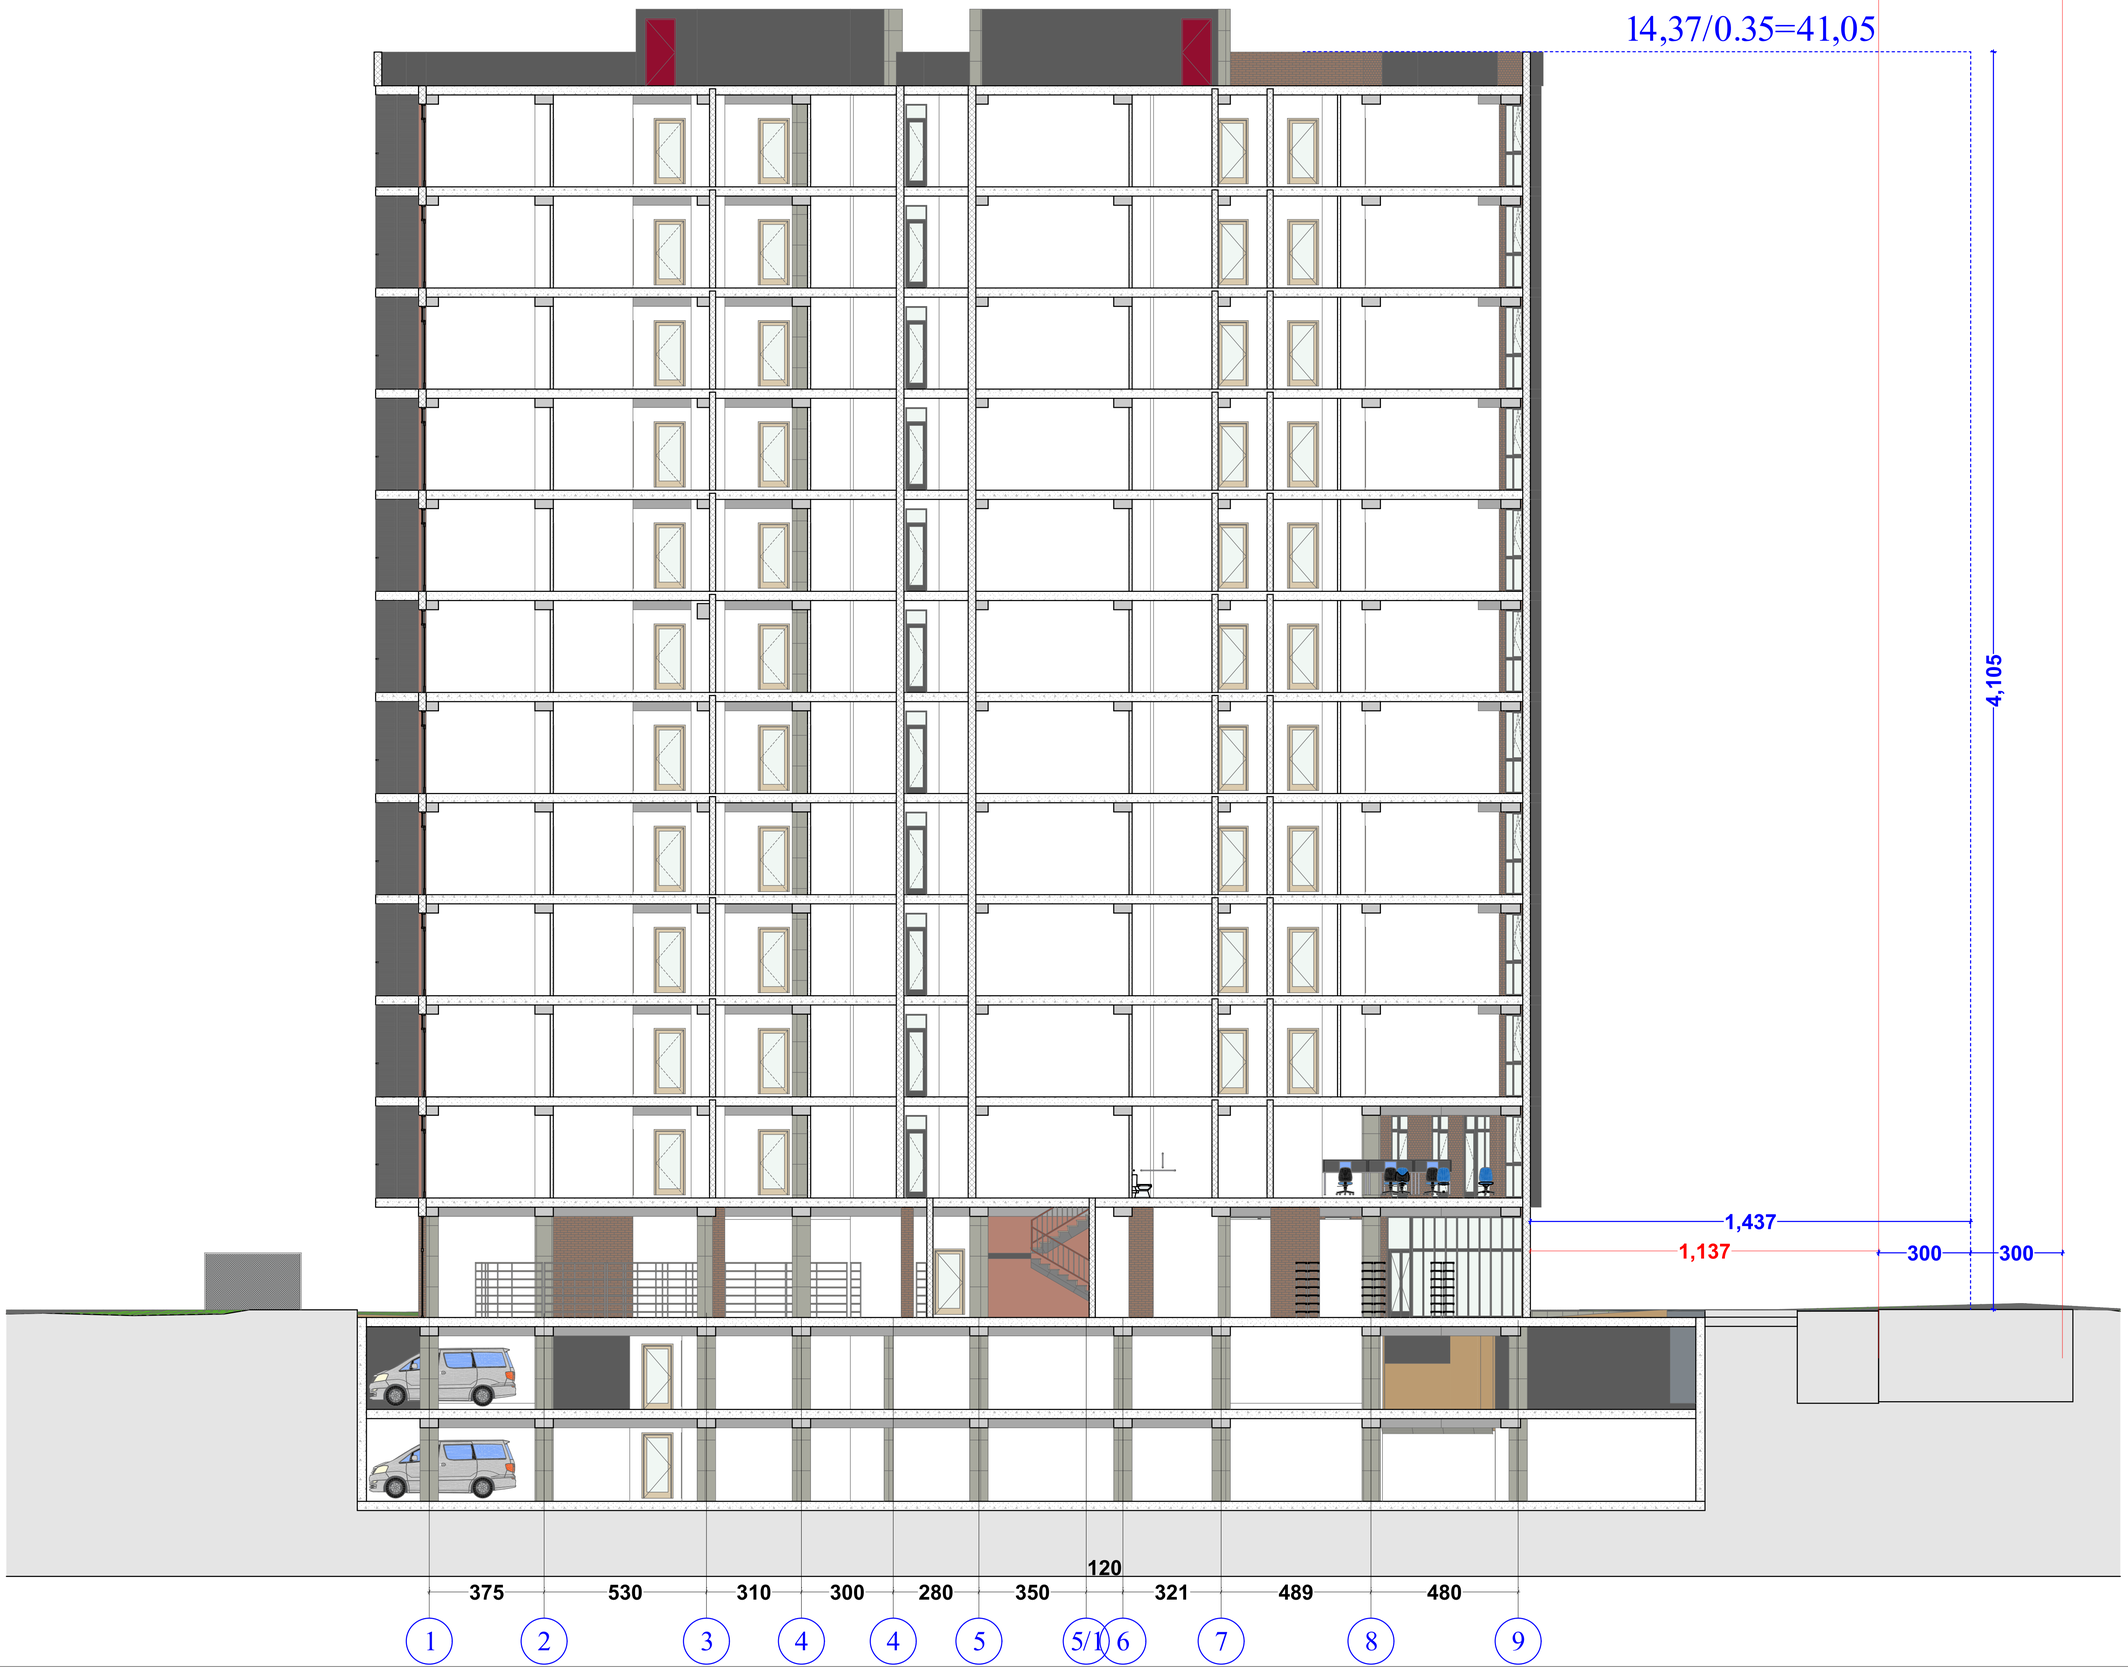

შენიშვნები:

ექსპლიკაცია:

პირობითი აღნიშვნები:

AB5

შ. პ. ს. ეი ბი 5, არაგვისფოლის ქ. 14, 0179 თბილისი

დირექტორი: დ. ლოსაბერიძე
არქიტექტორი: რ. ტუტბალაძე
არქიტექტორი: ნ. კასრაძე

პროექტის სახელწოდება:

მრავალ ბინიანი საცხოვრებელი სახლი
მისამართი: ქალაქი თბილისი, მოსკოვის გამზირი №9ა

ს/კ 01.17.12.003.182

არქიტექტურული ნაწილი

ნახაზი:
სხივი 3

ფურცელი: (84)

მასშტაბი: 1:100 ფორმატი: 2

7/6/2023