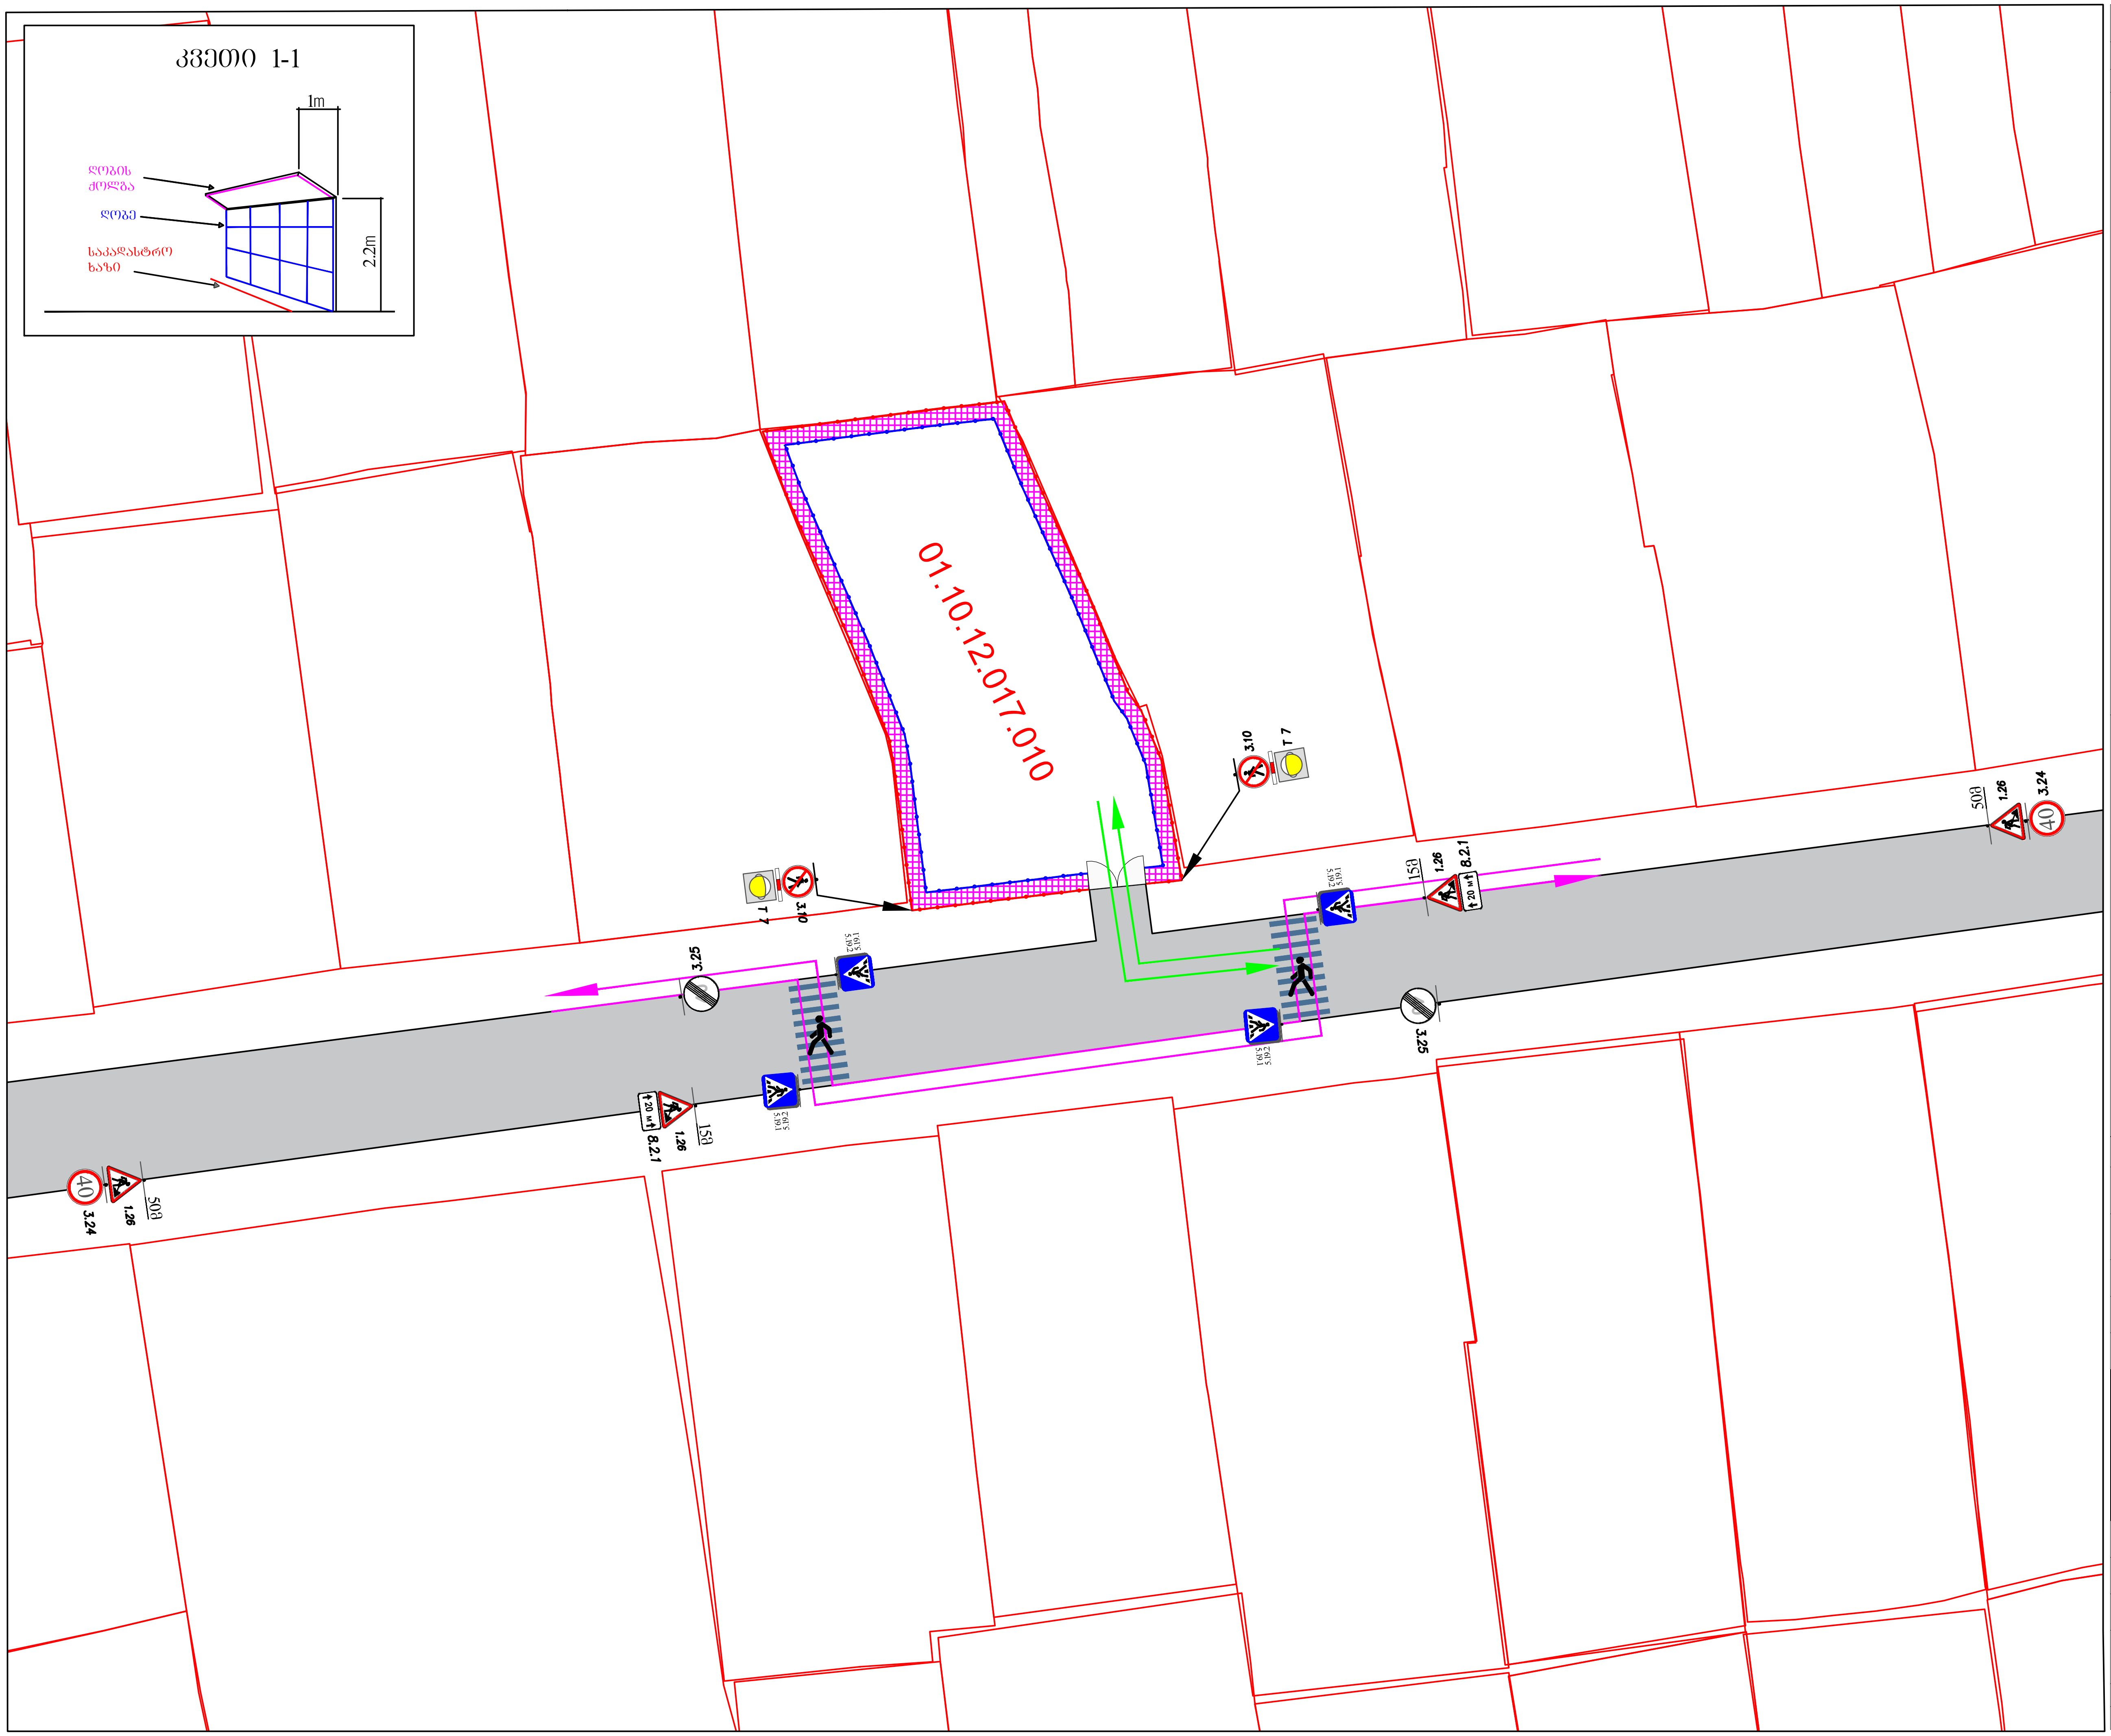


ფორმატი PAPER SIZE	პროექტის # PROJECT #	ფაილის სახელი FILE NAME
A-3		

პირობითი აღნიშვნები LEGEND

- T 7 ციმციმა 2ც
- 1.26 4ც
- ჯაცი 2ც
- 3.24 2ც
- ბლოკი 2ც
- 3.25 2ც
- 5.19.1 4ც
- 8.2.1 2ც
- 5.19.2 4ც

- სამშენებლო ტექნიკის მოძრაობის მიმართულება
- ქვეითთა მოძრაობის მიმართულება
- უსაფრთხოების ლენტი
- სამშენებლო ღობის ქოლგა
- სამშენებლო ღობე

შენიშვნა:
დროებითი სქემა შედგენილია „ოდმ 218.6.014-2014 " და საქართველოს კანონის „საგზაო მოძრაობის შესახებ" მოთხოვნების შესაბამისად

1. გამაფრთხილებელი ზონის სიგრძე შეადგენს 50 მეტრს.
2. ბუფერულიზონა არ გვაქვს ვინაიდან სავალ ნაწილზე არ მიმდინარეობს სამუშაოები
3. სამუშაო ზონის სიგრძე გვაქვს 20 მეტრი
4. სავალი ნაწილის დახურული ზოლის სიგანე არ გვაქვს ვინაიდან სავალ ნაწილზე არ მიმდინარეობს საგზაო სამუშაოები
5. სამუშაოთა წარმოების ზონის სიგრძე არ გვაქვს ვინაიდან სავალ ნაწილზე არ მიმდინარეობს საგზაო სამუშაოები
6. ქვეითთა უსაფრთხო მოძრაობა უზრუნველყოფილია ქოლგიანი და მოაჯირიანი დროებითი ღობით. მედროშეები კი უზრუნველყოფენ მცირე ტვირთამზიდი სატვირთო ავტომობილების მიმართულების განსაზღვრას

დამკვეთი CLIENT	სააქციო საზოგადოება "უნივერსალი"
პროექტის დასახელება PROJECT NAME	საგზაო მოძრაობის ორგანიზების დროებითი სქემა
მისამართი ADDRESS	ქალაქი თბილისი, ქუჩა ვაზისუბანი, N37 ს/კ: 01.10.12.017.010 ფართობი: 479 კვ.მ

თანამდებობა POSITION	გვარი SURNAME	ხელმოწერა SIGNATURE
დირექტორი CEO	ლ. ბოხუა L. BOKHUA	[signature]
შემსრულებელი PERFORMER	ა. ფორჩხიძე A. FORCHKHIDZE	[signature]

CORE
საპროექტო და საინვესტიციო ბიროვი
თბილისი, ქუთაისის 10
+995 596 84 00 01
core.org.ge@gmail.com
www.core.org.ge
facebook.com/core.fb
შ.პ.ს "ქორ" ს/კ 406304422


სატრანსპორტო ნაწილი
TRANSPORTATION

მასშტაბი SCALE 1:1000	პირობითი	თარიღი DATE	2021

ნახაზის დასახელება NAME OF THE DRAWING

ღობის მონტაჟი-დემონტაჟის პერიოდში საგზაო მოძრაობის ორგანიზების დროებითი სქემა

სტადია STAGE	ინდექსი INDEX	ფურცელი PAGES
	00	00

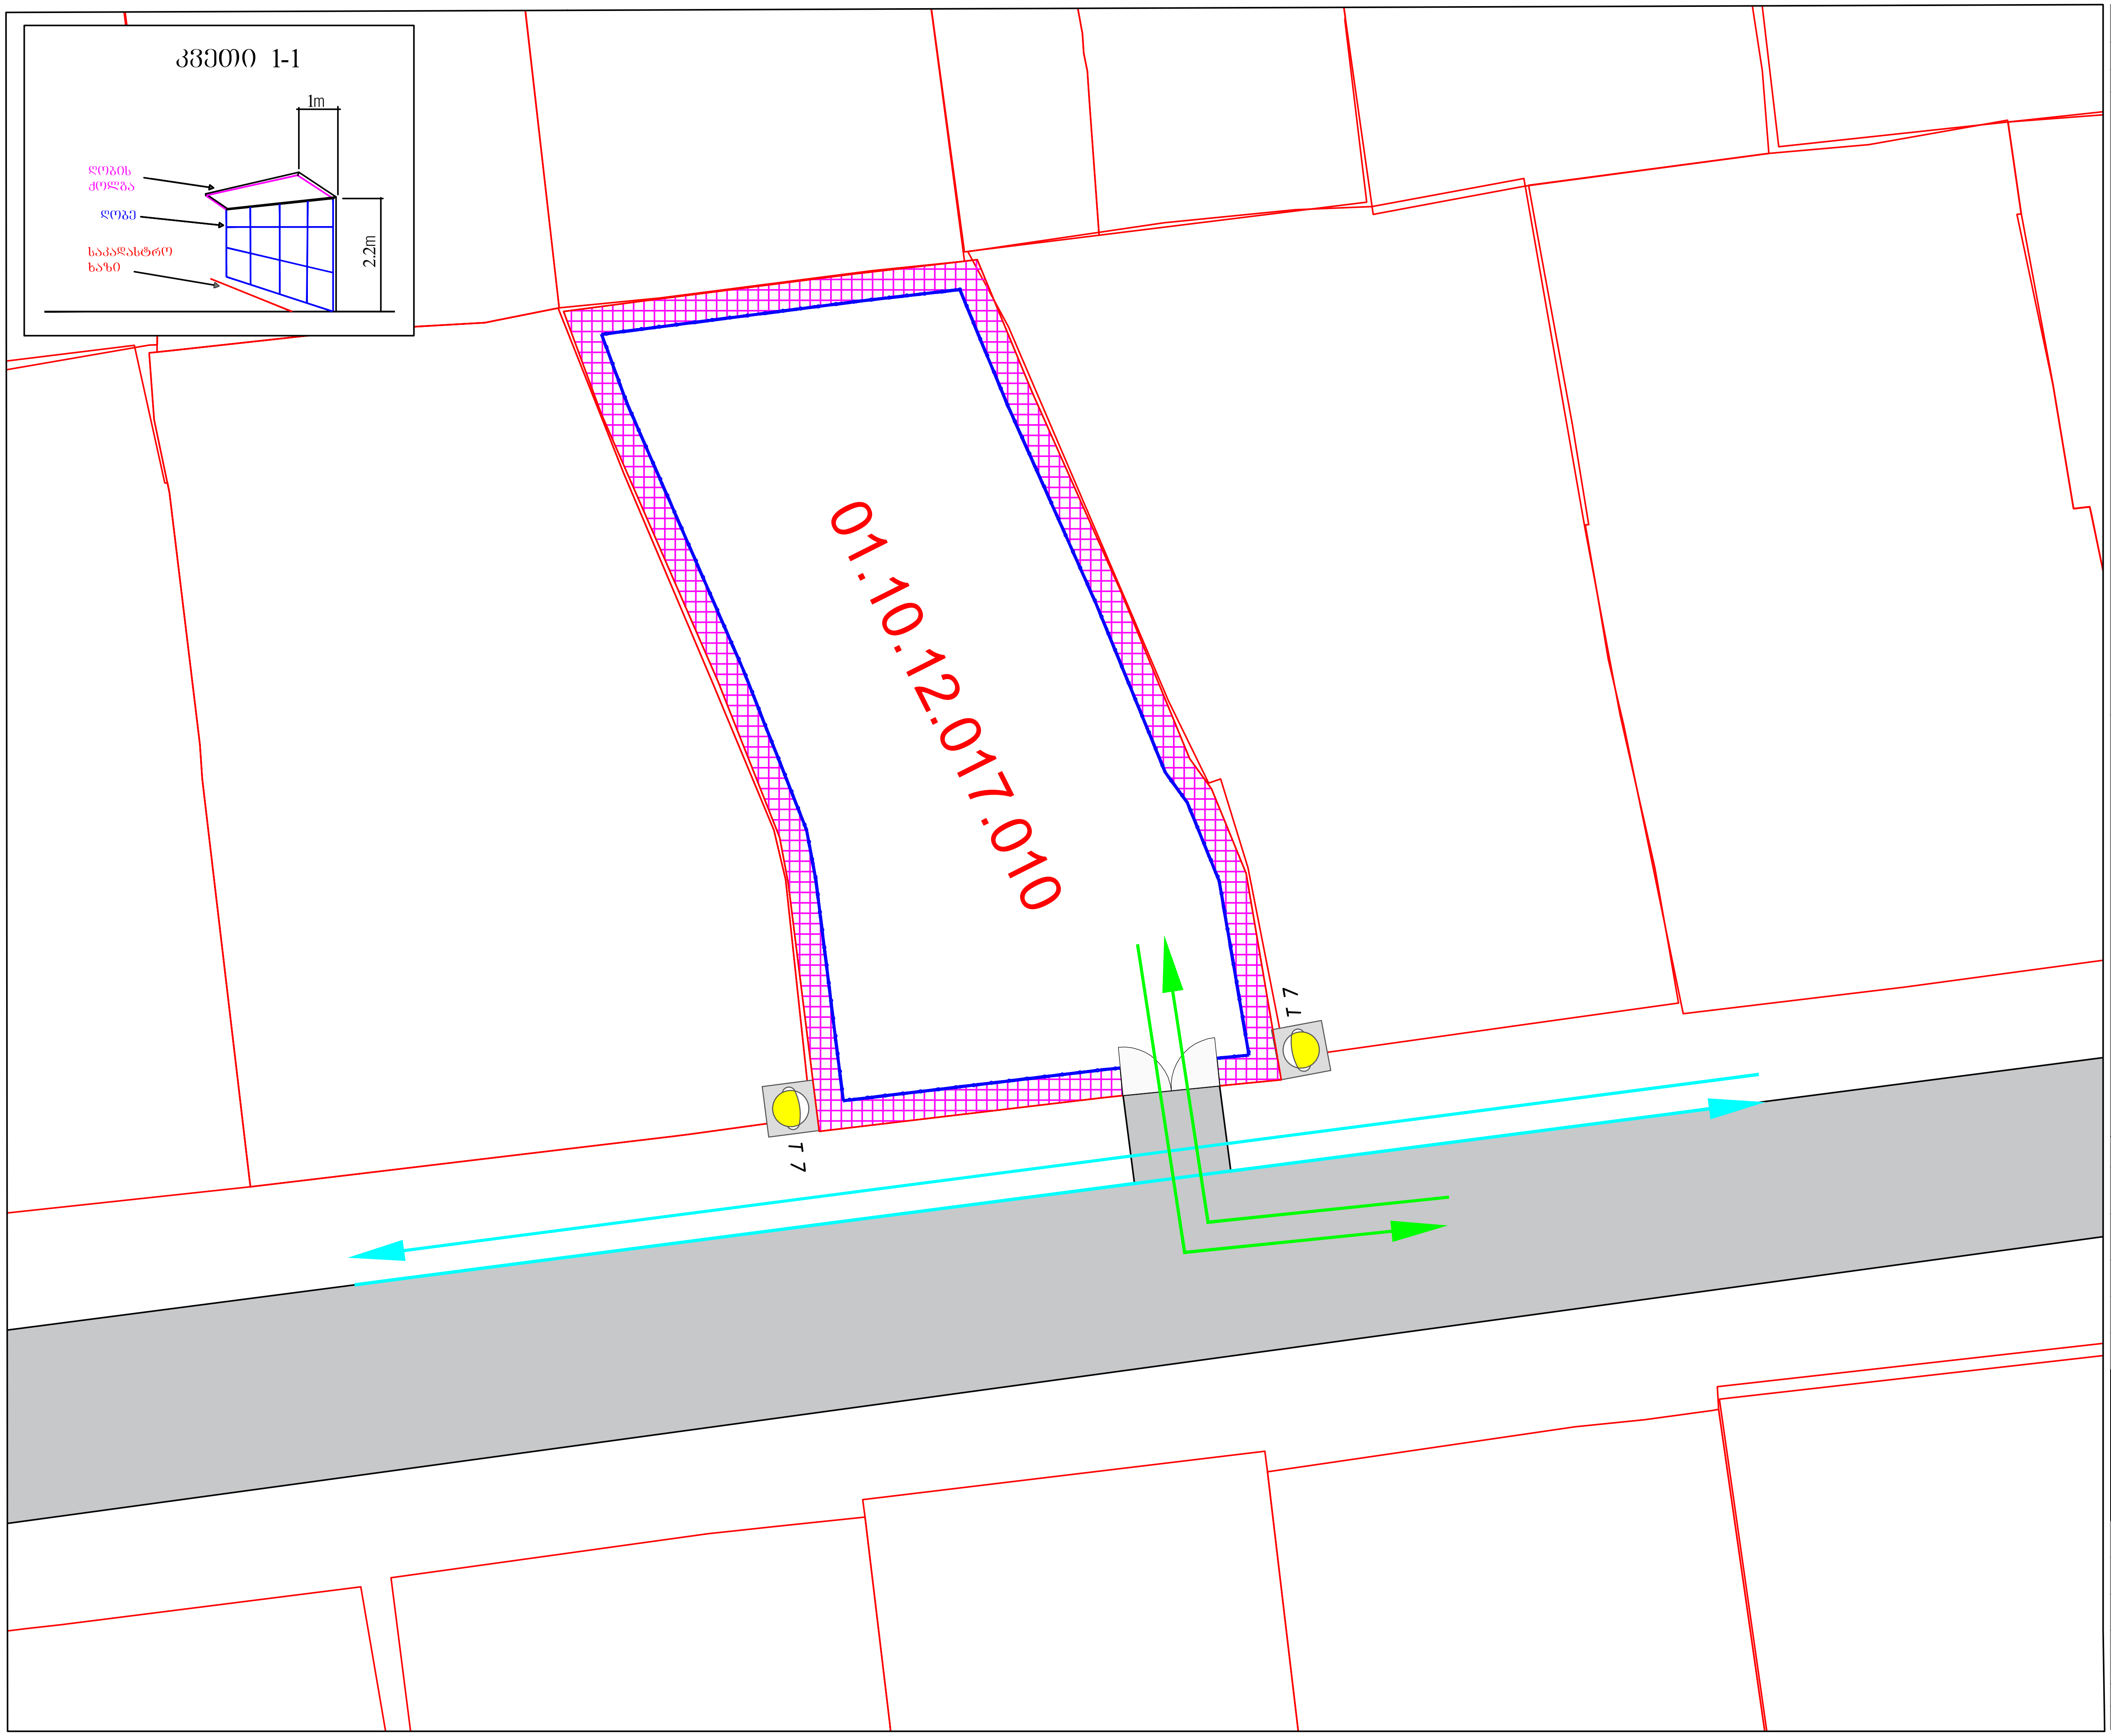

ფორმატი PAPER SIZE	პროექტის # PROJECT #	ფაილის სახელი FILE NAME
A-3		

პირობითი აღნიშვნები — LEGEND

- T 7 — ციმციმა 2 ცალი
- სამშენებლო ტექნიკის მოძრაობის მიმართულება
- ქვეითთა მოძრაობის მიმართულება
- სამშენებლო ღობის ძოლგა
- სამშენებლო ღობე
- კაცი 1 ცალი

შენიშვნა:
დროებითი სქემა შედგენილია „ოდმ 218.6.014-2014 “ და საქართველოს კანონის „საგზაო მოძრაობის შესახებ“ მოთხოვნების შესაბამისად

1. გამაფრთხილებელი ზონის სიგრძე შეადგენს 50 მეტრს.
2. ბუფერულიზონა არ გვაქვს ვინაიდან სავალ ნაწილზე არ მიმდინარეობს სამუშაოები
3. სამუშაო ზონის სიგრძე გვაქვს 20 მეტრი
4. სავალი ნაწილის დახურული ზოლის სიგანე არ გვაქვს ვინაიდან სავალ ნაწილზე არ მიმდინარეობს საგზაო სამუშაოები
5. სამუშაოთა წარმოების ზონის სიგრძე არ გვაქვს ვინაიდან სავალ ნაწილზე არ მიმდინარეობს საგზაო სამუშაოები
6. ქვეითთა უსაფრთხო მოძრაობა უზრუნველყოფილია ძოლგიანი და მოაჯირიანი დროებითი ღობით. მეძრომეები კი უზრუნველყოფენ მცირე ტვირთმზიდი სატვირთო ავტომობილების მიმართულების განსაზღვრას

დამკვეთი CLIENT	სააქციო საზოგადოება "უნივერსალი"
პროექტის დასახელება PROJECT NAME	საგზაო მოძრაობის ორგანიზების დროებითი სქემა
მისამართი ADDRESS	ქალაქი თბილისი, ქუჩა ვაზისუბანი, N37 ს/კ: 01.10.12.017.010 ფართობი: 479 კვ.მ

თანამდებობა POSITION	გვარი SURNAME	ხელმოწერა SIGNATURE
დირექტორი CEO	ლ. ბოხუა L. BOKHUA	[signature]
შემსრულებელი PERFORMER	ა. ჩხიტუნიძე A. FORCHKHIDZE	[signature]

CORE
საპროექტო და საინვესტიციო ბირთვი
თბილისი, ქუთაისის 10
+995 596 84 00 01
core.org.ge@gmail.com
www.core.org.ge
facebook.com/core.fb
შ.პ.ს "ქორ" ს/კ 406304422


სატრანსპორტო ნაწილი
TRANSPORTATION

მასშტაბი SCALE 1:1000	პირობითი	თარიღი DATE	2021

ნახაზის დასახელება NAME OF THE DRAWING

საგზაო მოძრაობის ორგანიზების დროებითი სქემა

სტადია STAGE	ინდექსი INDEX	ფურცელი PAGES
	00	00

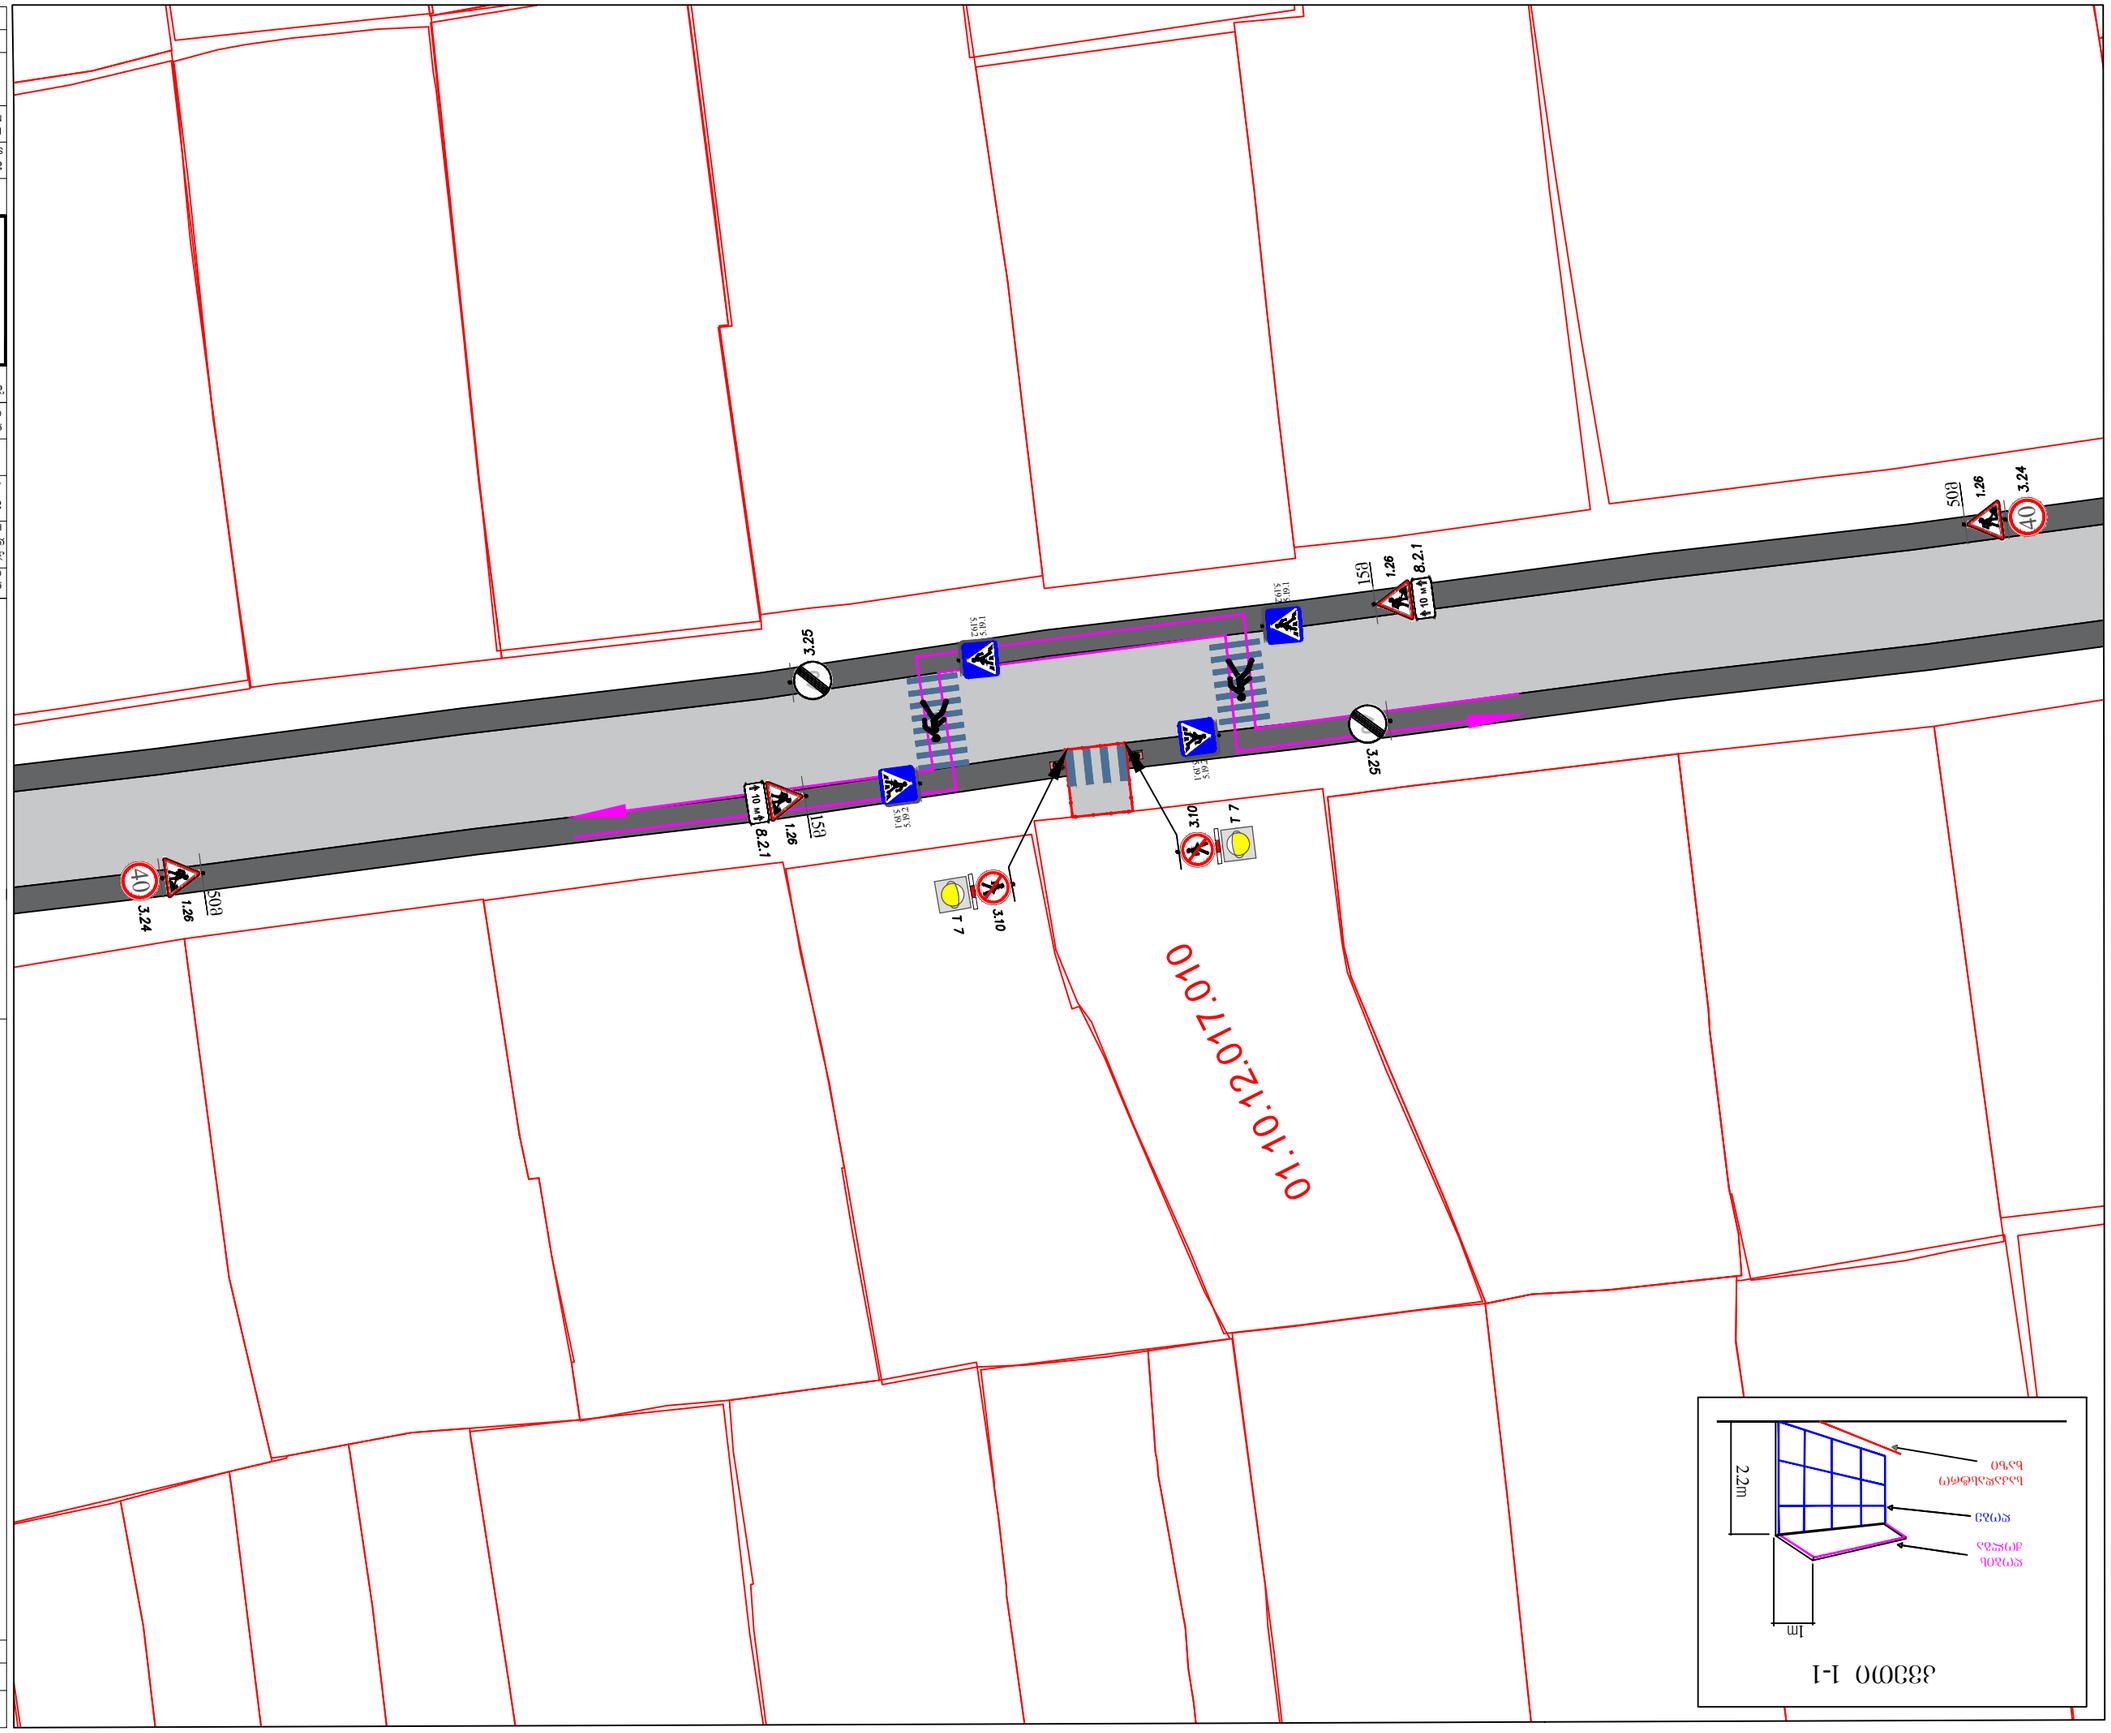


განივი 1-1

ასფალტი	
ქვიშა	
ღორღოვანი ფუძე	

	4G
	2G
	2G
	2G
	2G
	2G
	4G
	4G
	4G

	2G
	2G
	2G
	2G
	2G
	2G
	2G
	2G
	2

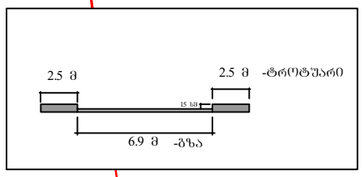

ფორმატი PAPER SIZE	პროექტის # PROJECT #	ფაილის სახელი FILE NAME
A-3		

პირობითი აღნიშვნები LEGEND

პირობითი ნიშნები:

შშმ პირთა პანდუსი

პარამეტრები

შენიშვნა:
საპროექტო ტერიტორიის შესასვლელ-გამოსასვლელები მოწყობილია „საგზაო მოძრაობის შესახებ“ საქართველოს კანონის შესაბამისად

მოსაწყობია ტროტუარი სამშენებლო ობიექტთან მისასვლელი არსებული გზის გასწვრივ სიგანით 2.5 მ

მოსაწყობი ტროტუარი

მოსაწყობი გზა

დამკვეთი CLIENT	სააქციო საზოგადოება "უნივერსალი"
პროექტის დასახელება PROJECT NAME	საგზაო მოძრაობის ორგანიზების შუქმიცი სქემა
მისამართი ADDRESS	ქალაქი თბილისი, ჟიჩა ვაზისუბანი, N37
	ს/კ: 01.10.12.17.010 წართობა: 479 კვ.მ

თანამდებობა POSITION	გვარი SURNAME	ხელმოწერა SIGNATURE
დირექტორი CEO	ლ. ბოხუა L. BOKHUA	
შემსრულებელი PERFORMER	მ. ჩხეტიანიძე A. FORCHKHIDZE	

CORE
საპროექტო და საინჟინრინგო ბიურო
თბილისი, ქრწყინვალის 10
+995 596 84 00 01
core.org.ge@gmail.com
www.core.org.ge
facebook.com/core.fb
შპს "ბირო" ს/კ 406304422

სატრანსპორტო ნაწილი
TRANSPORTATION

მასშტაბი SCALE 1:1000	პირობითი	თარიღი DATE 2021

ნახაზის დასახელება
NAME OF THE DRAWING

საგზაო მოძრაობის ორგანიზების შუქმიცი სქემა

სტადია STAGE	ინდექსი INDEX	ფურცელი PAGES
	00	00