ტოპოგრაფიული გეგმა

ორთო ფოტო



ქ. თბილისი, წინანდლის ქუჩა № 9-ში რეგისტრირებული მიწის ნაკვეთი საკადასტრო კოდით (01.17.13.001.406) 8346 კვ.მ შპს. "საქართველოს ეროვნული უნივერსიტეტი სეუ" -ს საკუთრებაში არსებული არასასოფლო-სამეურნეო დანიშნულების მიწის ნაკვეთის ფრაგმენტის ტოპოგრაფიული

გ ე გ მ ა

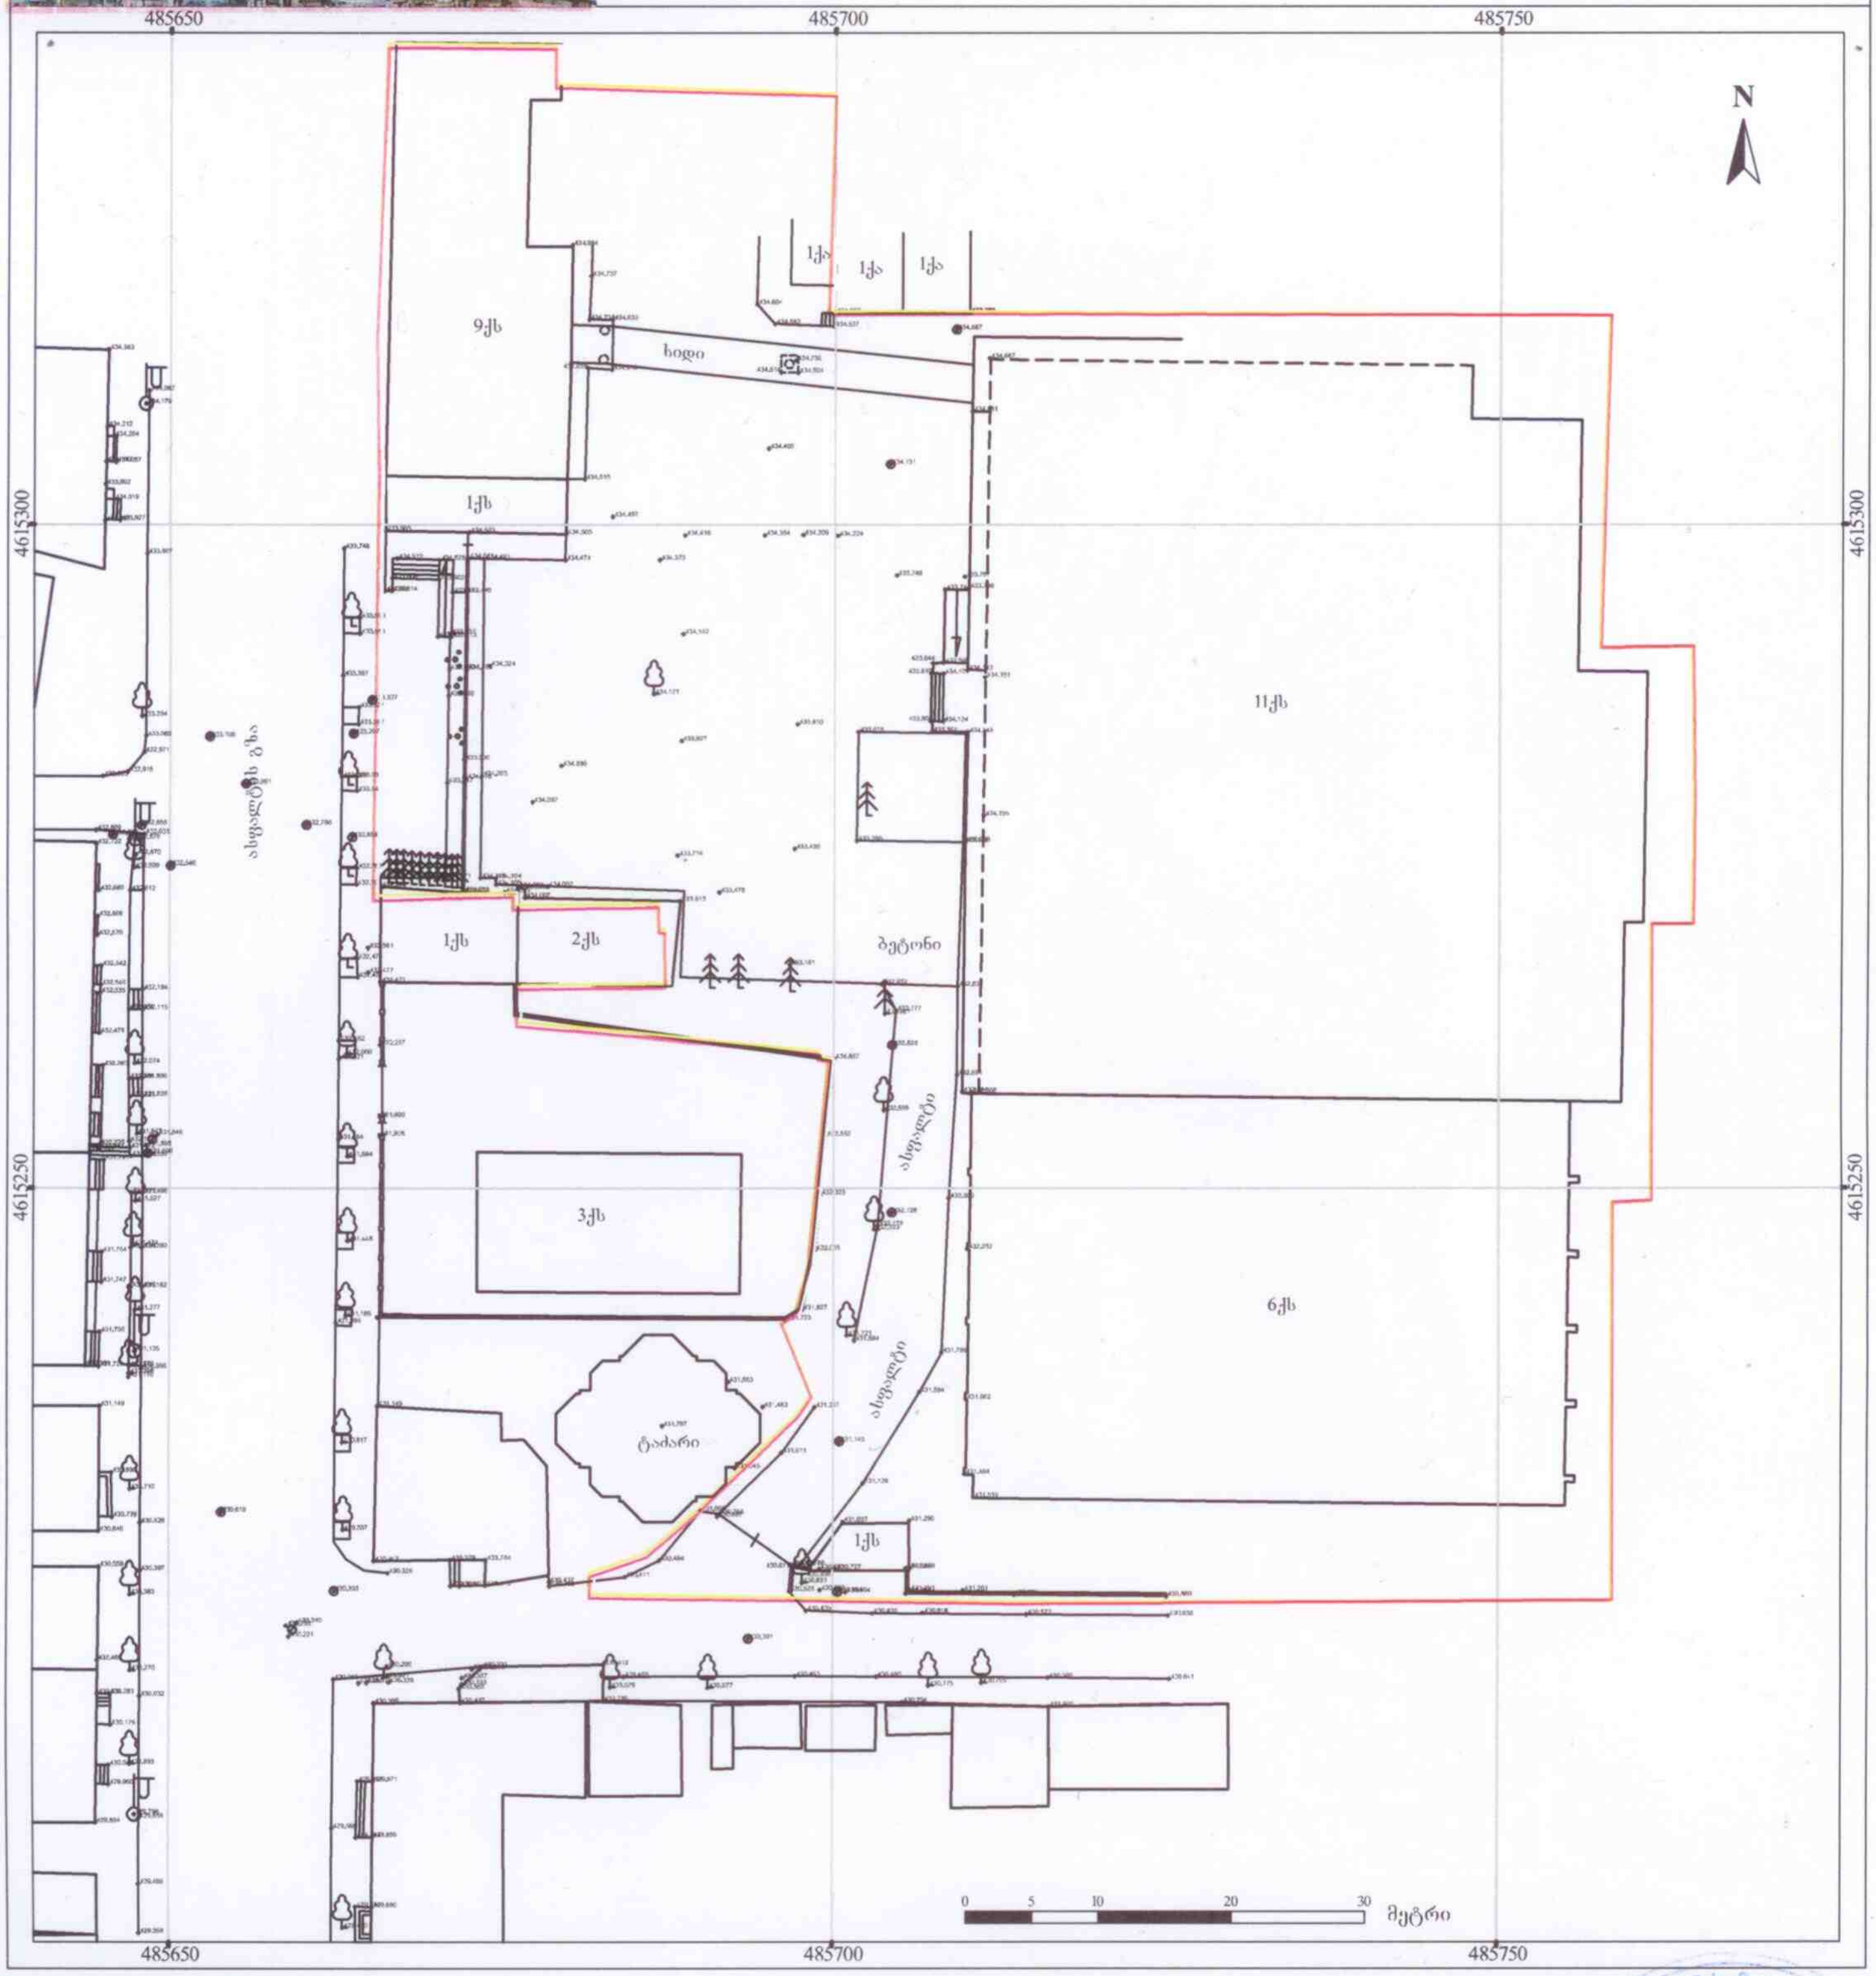

ქს	საცხ. სახლი	
ას	არასაცხოვ. სახლი	
	ფარდული	
	საკ. საზღვარი	
	ხის ღობე	
	ცხაურიანი ღობე	
	კედელი	
	ქვის ღობე	
	წიწვოვანი ხე	
	ფოთლოვანი ხე	
	ყლატი	
	იუტიემ კოორდინატები	
	მრგვალი ჭა	
	ოთხკუთხედი ჭა	
	ლამპიონი	
	ბორდიური	
•	ნიშნულები	
	ჰორიზონტალები	
	ჰორიზონტალები მთავარი	
	წყალი	
კვ	კავშირგაბმულობა	
კ	კანალიზაცია	
კს	სანიაღვრე კანალიზაცია	
	გაზი	
	დაბალი ძაბვის ელექტრო ხაზი	
	მაღალი ძაბვის ელექტრო ხაზი	

შპს. "რეესტრ-გლობალსერვისი"
LTD "REESTR-GLOBALSERVISE"
Tbilisi, Georgia, Tsabadze st. building 1, flat 24

დირექტორი		ზ. ჭავჭანიძე
აგზომველი		ზ. მოსეშვილი
კომპ. შესრ.		ზ. მოსეშვილი
დამკვეთი		შპს. სეუ
თარიღი 05.05.2022 წ.	მასშტაბი 1:500	ფართობი: 8346 კვ.მ

შპს "რეესტრ-გლობალ სერვისი" GEORGIA "REESTR-GLOBAL SERVICE" ბ.ა. 204545411

გენგეგმა

მასშტაბი
1:500

ექსპლიკაცია

1. ბეტონის საფარი,
2. ეზოში და მიწისქვეშა შენობაში მისასვლელი პანდუსი
3. მწვანე საფარი
4. შპს „ საქართველოს ეროვნული უნივერსიტეტის სეუ"ს არსებული შენობა
5. შპს „ საქართველოს ეროვნული უნივერსიტეტის სეუ"ს არსებული შენობა
6. წინანდლის ქუჩა

ტექნიკურ-ეკონომიური მაჩვენებლები

მიწის ნაკვეთის ფართობი	8346 მ²
განაშენიანების ფართობი	1246,75მ²
მოშენების ფართობი	
ინტესივობის ფართობი	
გამწვანების ფართობი	1251.90 მ²
მოშენების კოეფიციენტი	
ინტესივობის კოეფიციენტი	
გამწვანების კოეფიციენტი	კ2=0,2

დამკვეთი

შპს „საქართველოს ეროვნული უნივერსიტეტი სეუ"

მენაშენე

შპს „საქართველოს ეროვნული უნივერსიტეტი სეუ"

საპროექტო ობიექტის მისამართი

ქ. თბილისი, წინანდლის ქუჩა №9
საკადასტრო კოდი: 01.17.13.001.406

საპროექტო ობიექტის დასახელება

მიწისქვეშა შენობის მოწყობა

შემსრულებელი

შპს „საქართველოს ეროვნული უნივერსიტეტი სეუ"
თბილისი, წინანდლის ქუჩა №9
ტელ: (+995) 57 415792
e-mail: giaseu001@yahoo.com
W W W. SEU.EDU.GE

დირექტორი		გ. კავთელიშვილი
მთ.არქიტექ		მ. გვენეტაძე
დაამუშავა		მ. გვენეტაძე

სტადია	ფურ-ბი	ფურცელი
არქიტექტურული ნაწილი		

პირობითი აღნიშვნები

- დასარგავი ხე
- დასარგავი ხე
- გადასარგავი ხე
- არსებული ხე
- არსებული ხე
- არსებული ხე
- გადასარგავი ხე
- დეკორატიული ბუჩქი

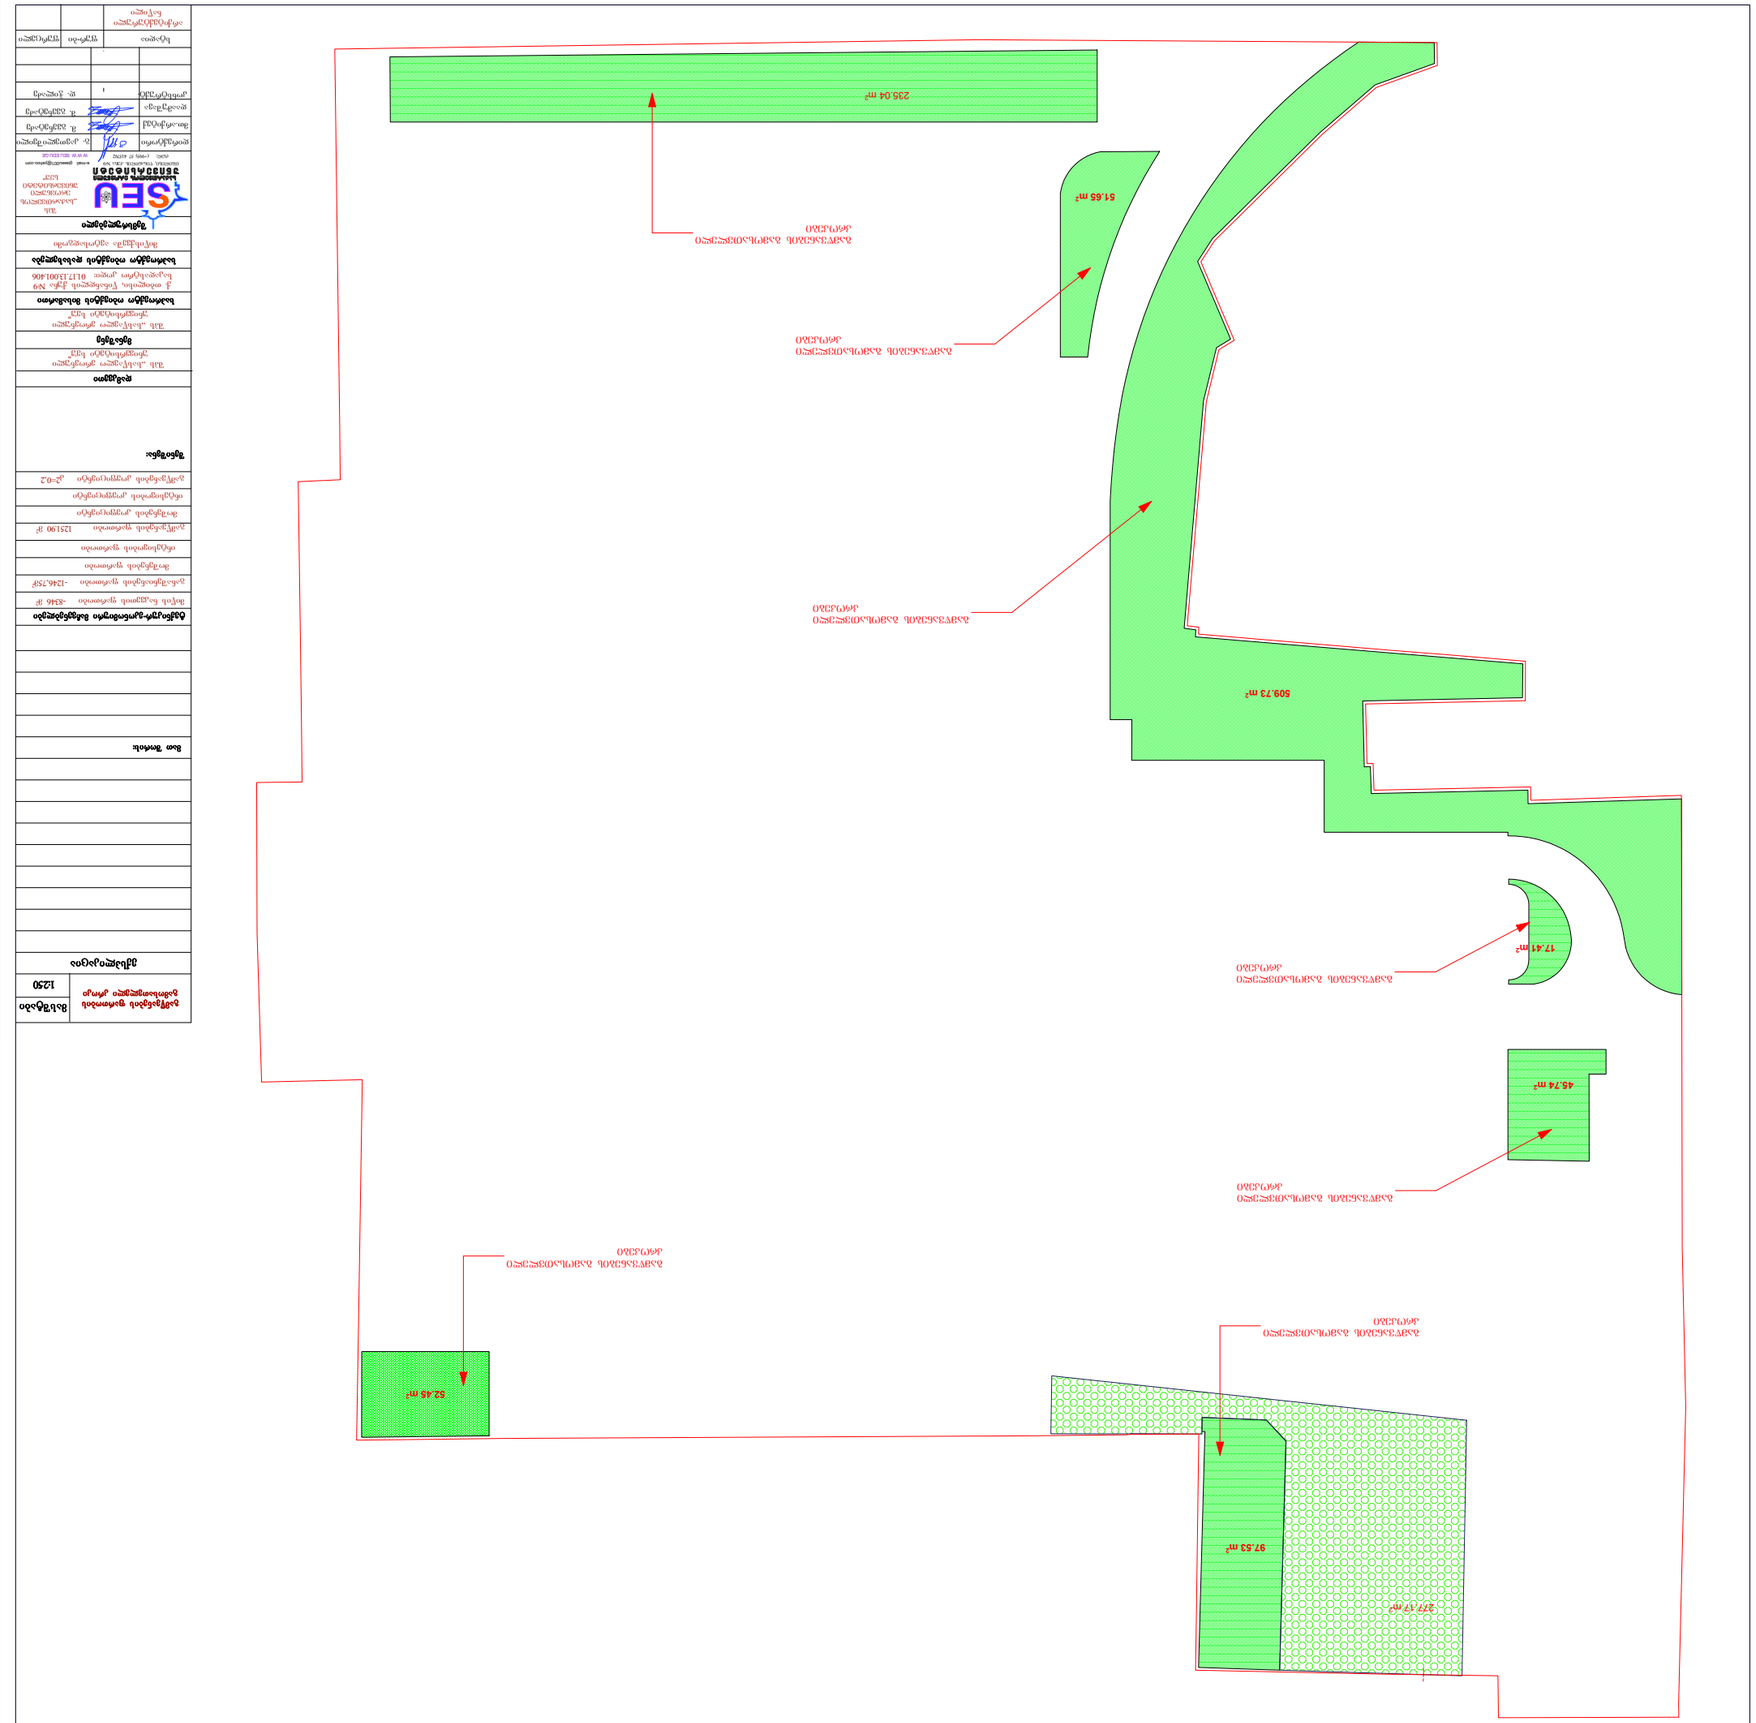




















