პირობითი ნიშნები

მიწის ნაკვეთის საკადასტრო საზღვარი

±0,000

იატაკის მოპირკეთების ნიშნული
სტრუქტურული ზედაპირის ნიშნული

ჭრილის ხაზი

ღერძი

დაკავებულობის ჯგუფი | სც-1 | ფ.18,6 | დაკავებულობის დატვირთვის ფაქტორი
ფართობი კვ.მ. | | | დაკავებულობის დატვირთვა

ღიობი ფილაში

მისაწვდომი სვლა გეზი

გასასვლელამდე სავალი მანძილი

საერთო სავალი ბილიკი

ჯედლის ცეცხლმედეგობა (ერთსაათიანი)

ჯედლის ცეცხლმედეგობა (ორსაათიანი)
გასასვლელებს შორის მანძილი

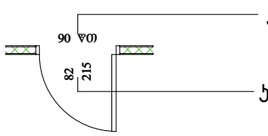

კარის ცეცხლმედეგობის ხარისხი

კარის სუფთა გაბარიტული ზომა

	სიმბოლოს სახელწოდება
	სახანძრო მილდგარი
	ხელის ცეცხლმაქრი
FDC	სახანძრო-სამაშველო სამსახურის მიერ გამოსაყენებელი მისაერთებელი
	კვამლის ავტომატური აღმომჩენი
	კვამლზე მორეაგირე მაუწყებელი
	ავტოსაშხეფი
	სახანძრო განგაშის ხელით სამართავი კოლოფი
	მხედველობითი განგაშის სისტემა
	გასასვლელი
	სახანძრო განგაშის შეტყობინების მოწყობილობა
	საკვამლო ტიპის მაუწყებელი
	საავარიო განათება
	სახანძრო-სამაშველო სამსახურის მიერ გამოსაყენებელი მისაერთებელი - ჰიდრანტი.

დაკავებულობის ჯგუფების აღნიშვნები

დაკავებულობის ჯგუფები	დაკავებულობის ჯგუფის აღნიშვნა	ფერის კოდი	დაშტრიხვა/HATCH	ხაზის სისქე/LINE THICKNESS	დაშტრიხვის მასშტაბი/HATCH SCALE	დაშტრიხვის კუთხე/HATCH ANGLE
თავშეყრის ჯგუფი (თვ)		RGB (34,139,34)	ANSI31	0.05 მმ	40	0
საქმიანი ჯგუფი (სქ)		RGB (79,12,187)	ANSI31	0.05 მმ	40	0
საკაჯრო ჯგუფი (სვ)		RGB (255,0,0)	ANSI31	0.05 მმ	40	0
საცხოვრებელი ჯგუფი (სვ)		RGB (255,255,0)	ANSI31	0.05 მმ	40	0
დამხმარე ჯგუფი (დს)		RGB (57,57,56)	ANSI31	0.05 მმ	40	0

შენიშვნა:

დაკავებულობის აღნიშვნის დაშტრიხვა, ხაზის სისქე, დაშტრიხვის მასშტაბი და დაშტრიხვის კუთხე მორგებულია AutoCAD - ის სახაზავ პროგრამისთვის, სხვა სახაზავი პროგრამის გამოყენების შემთხვევაში, დაშტრიხვის ტიპი, ხაზის სისქე, მასშტაბი და კუთხე უნდა იყოს აღნიშნულთან მაქსიმალურად მიახლოებული, ხოლო დაკავებულობის ფერი სხვა სახაზავი პროგრამების შემთხვევაშიც უნდა იყოს მოცემული კოდების მიხედვით.

კ3 = 3348.1\11369.0= 0.3

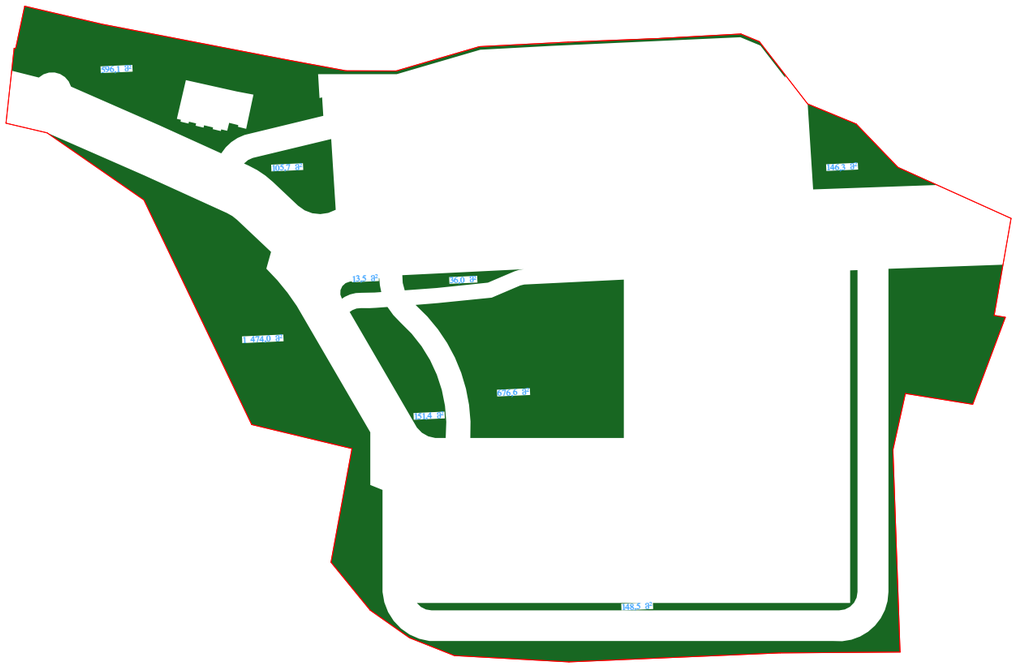

კ2 = 6392.9\11369.0= 0.6

0.00 ნიშნულზე 1278.3 კვ.მ

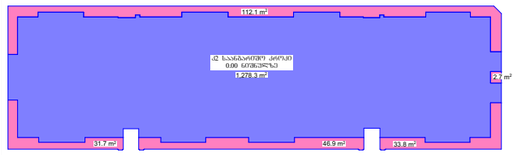

3.30 ნიშნულზე 1286.7 კვ.მ

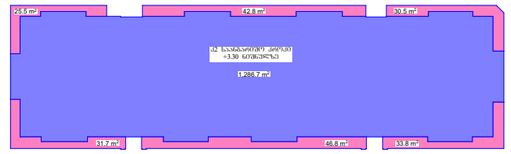

6.60 ნიშნულზე 1286.7 კვ.მ

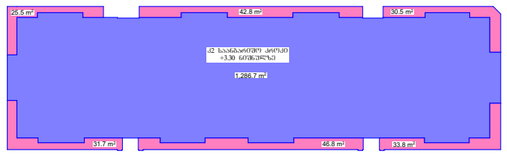

9.90 ნიშნულზე 1286.7 კვ.მ

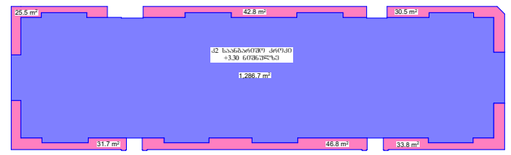

13.20 ნიშნულზე 1194.1 კვ.მ

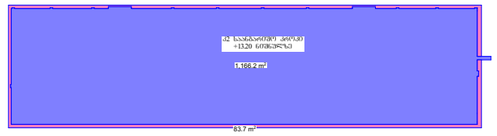

16.50 ნიშნულზე 60,4 კვ.მ

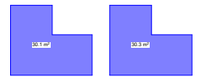

შენიშვნა: კ2 საანგარიშო კროკის ჯამური მაჩვენებელია 6392.9 კვ.მ. და 6392.9-ის 20% შეადგენს 1114.3 კვ.მ-ს. აივნების ფართობების ჯამი კი შეადგენს 944.2 კვ.მ-ს. ვინაიდან აივნების საერთო ფართი არ აღემატება 6392.9 კვ.მ -ის 20% -ს, შესაბამისად აივნების ფართი არ შედის კ2 კოეფიციენტში.

კ1 = 1513.9\11369.0= 0.1

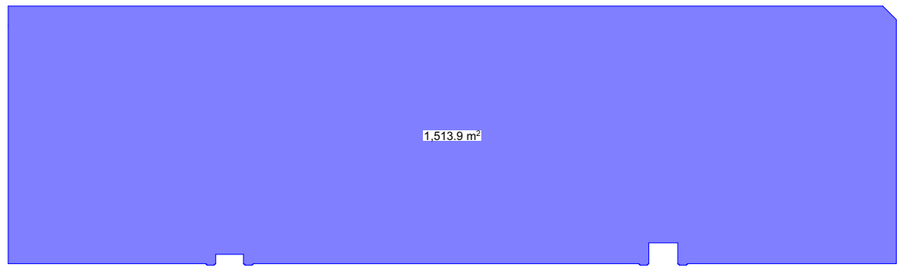

მოშენება - 8808.4 კვ.მ

-3.30 ნიშნულზე 1265.3 კვ.მ



0.00 ნიშნულზე 1513.9 კვ.მ



3.30 ნიშნულზე 1497.8 კვ.მ

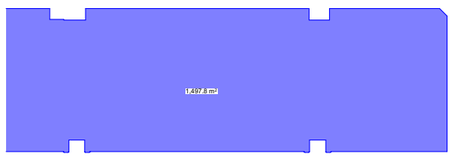

6.60 ნიშნულზე 1497.8 კვ.მ



9.90 ნიშნულზე 1497.8 კვ.მ



13.20 ნიშნულზე 1535.8 კვ.მ

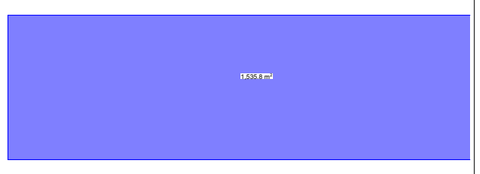

საპროექტო ორგანიზაცია
Company name
შპს "დვანარი ჯგუფი"
ს.ე 405368917
პროექტის დასახელება
Job Title
მრავალბინიანი საცხოვრებელი სახლი
მისამართი:
Address
ქ.ბათუმის,ქობა სამებარხანის N39
ს.ე 01.16.03.010.002

Drawing Status	შეც. ტექნიკური
ცვლილების/პირველი გამოცემა	Date 2023/07/06

შემსრულებლები performers		
თანამდებობა	სახელი,გვარი	ხელმოწერა
არქიტექტორი	ლუბა ჩაჩავაძე	
ხელ. პასიორი	ლუბა ჩაჩავაძე	

ნახაზის დასახელება
Drawing title
კროკები

ინდექსი INDEX	ფურცელი PAGES	ფორმატის ზომა
05.6		A3

მასშტაბი
Drawing Scale
1:1000, 1:500, 1:900, 1:920

2023 წ

მიწისქვეშა სართული
ავტოსადგომი 35 ავტომანქანაზე
1211,0 მ² ფილა



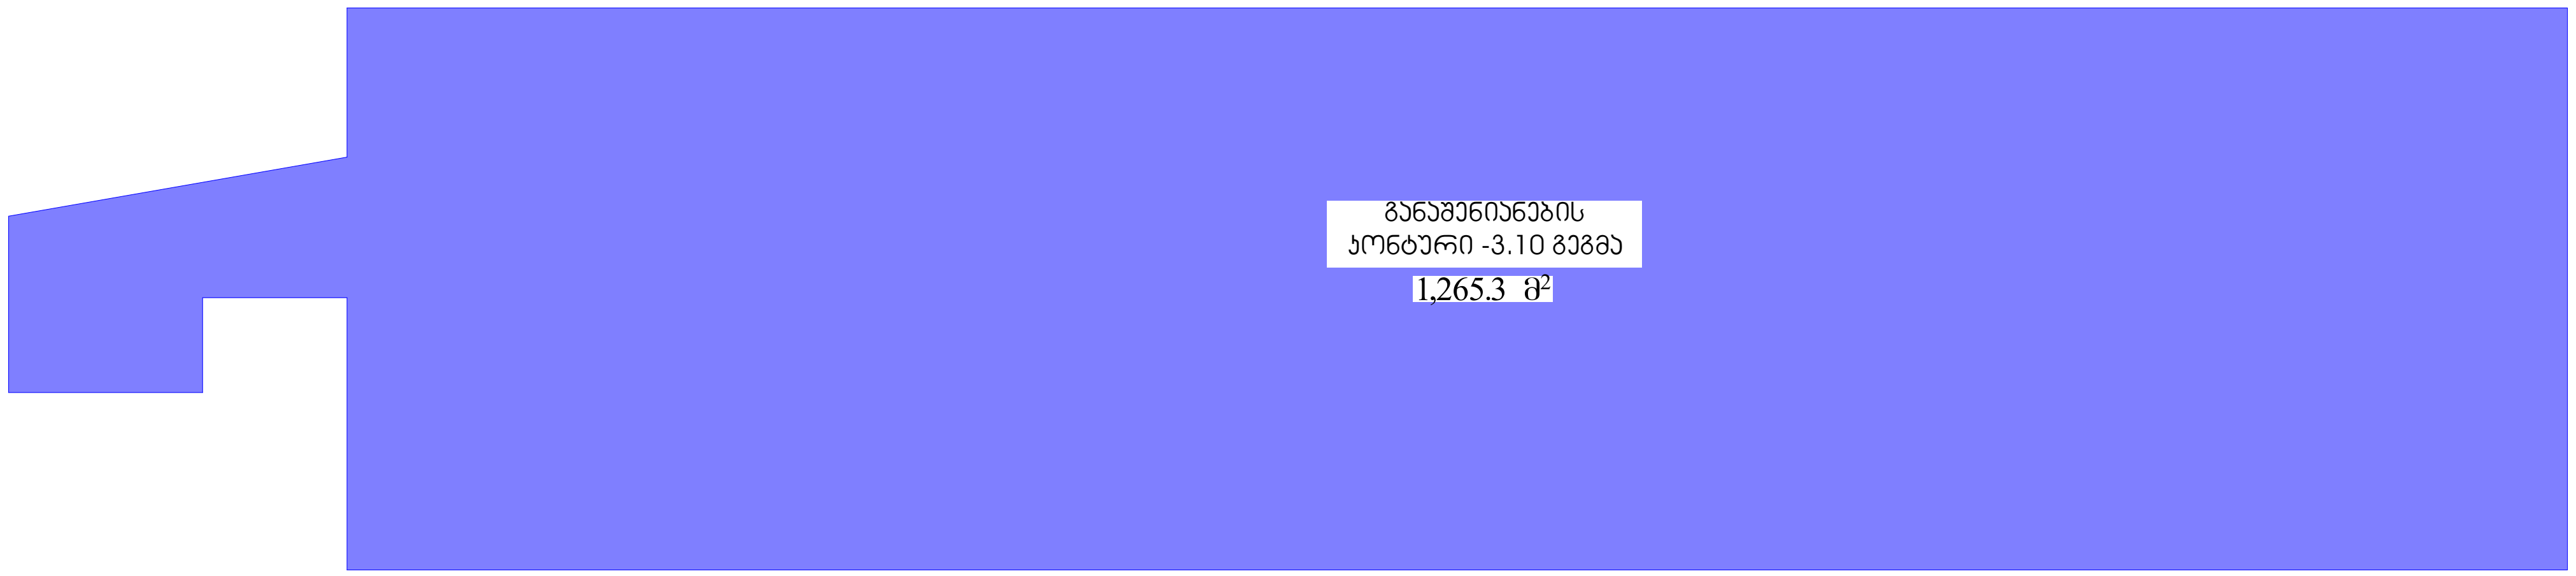

საპროექტო ორგანიზაცია
Company name

შპს "დეკარტ ჯგუფი"
ს.კ 405368917

პროექტის დასახელება
Job Title

მრავალბინიანი საცხოვრებელი სახლი

მისამართი:
Address

ქ.თბილისი,ქუჩა სამურზაყანო N39
ს.კ 01.16.03.010.002

ექსპლიკაცია:
Explication:

- მონოლითი
- ბლოკის შევსებული
- გაძლიერებული ბეტონი 2 საათი წვის წინააღმდეგობისათვის
- ლითონი
- მოპირკეთება
- ზახბა განვენილობისათვის

- ერთფრთიანი კარი
- ერთფრთიანი კარი ზღურბლით
- ორფრთიანი კარი
- ორფრთიანი კარი ზღურბლით

კარის ღიობის სიგანე 880, კარის ღიობის სიმაღლე 2200; კარის სპეციფიკაციის № კ-1, ხანძარსაწინააღმდეგო 90

ექსპლიკაცია:

1. ავტოფარეხი 1076.1კვმ
2. კიბე/ლიფტი/დერეფანი 68.8კვმ
3. დამხმარე ფართი 46.0 კვმ

საერთო ფართი 1190.9 კვმ

1	16.6
2	16.3
3	17.1
4	17.0
5	28.6
6	17.0
7	17.0
8	18.0
9	17.9
10	17.4
11	17.6
12	18.0
13	17.7
14	17.9
15	18.0
16	17.9
17	18.0
18	15.7
19	15.8
20	16.3
21	16.6
22	16.3
23	16.6
24	15.8
25	15.9
26	30.1
27	17.4
28	18.5
29	18.0
30	18.0
31	18.0
32	17.9
33	15.2
34	22.8
35	17.4
სავალი	445.8 1076.1

პროექტის სტატუსი Drawing Status	შეს. თარიღი Date
არქიტექტურული პროექტი	2023/07/06

შემსრულებლები
performers

თანამდებობა	სახელი.გვარი	ხელმოწერა
მთავარი არქიტექტორი	ლანა ჩაჯვეტაძე	
პრ. ავტორი	ლანა ჩაჯვეტაძე	

ნახაზის დასახელება
Drawing title

-3.10 ნიშნულზე ავტოსადგომის გეგმა

ინდექსი № INDEX	ფურც. რაოდ. PAGES	ფურცლის ზომა
05.7		A3

მასშტაბი
Drawing Scale
1:300, 1:250

2023 წ

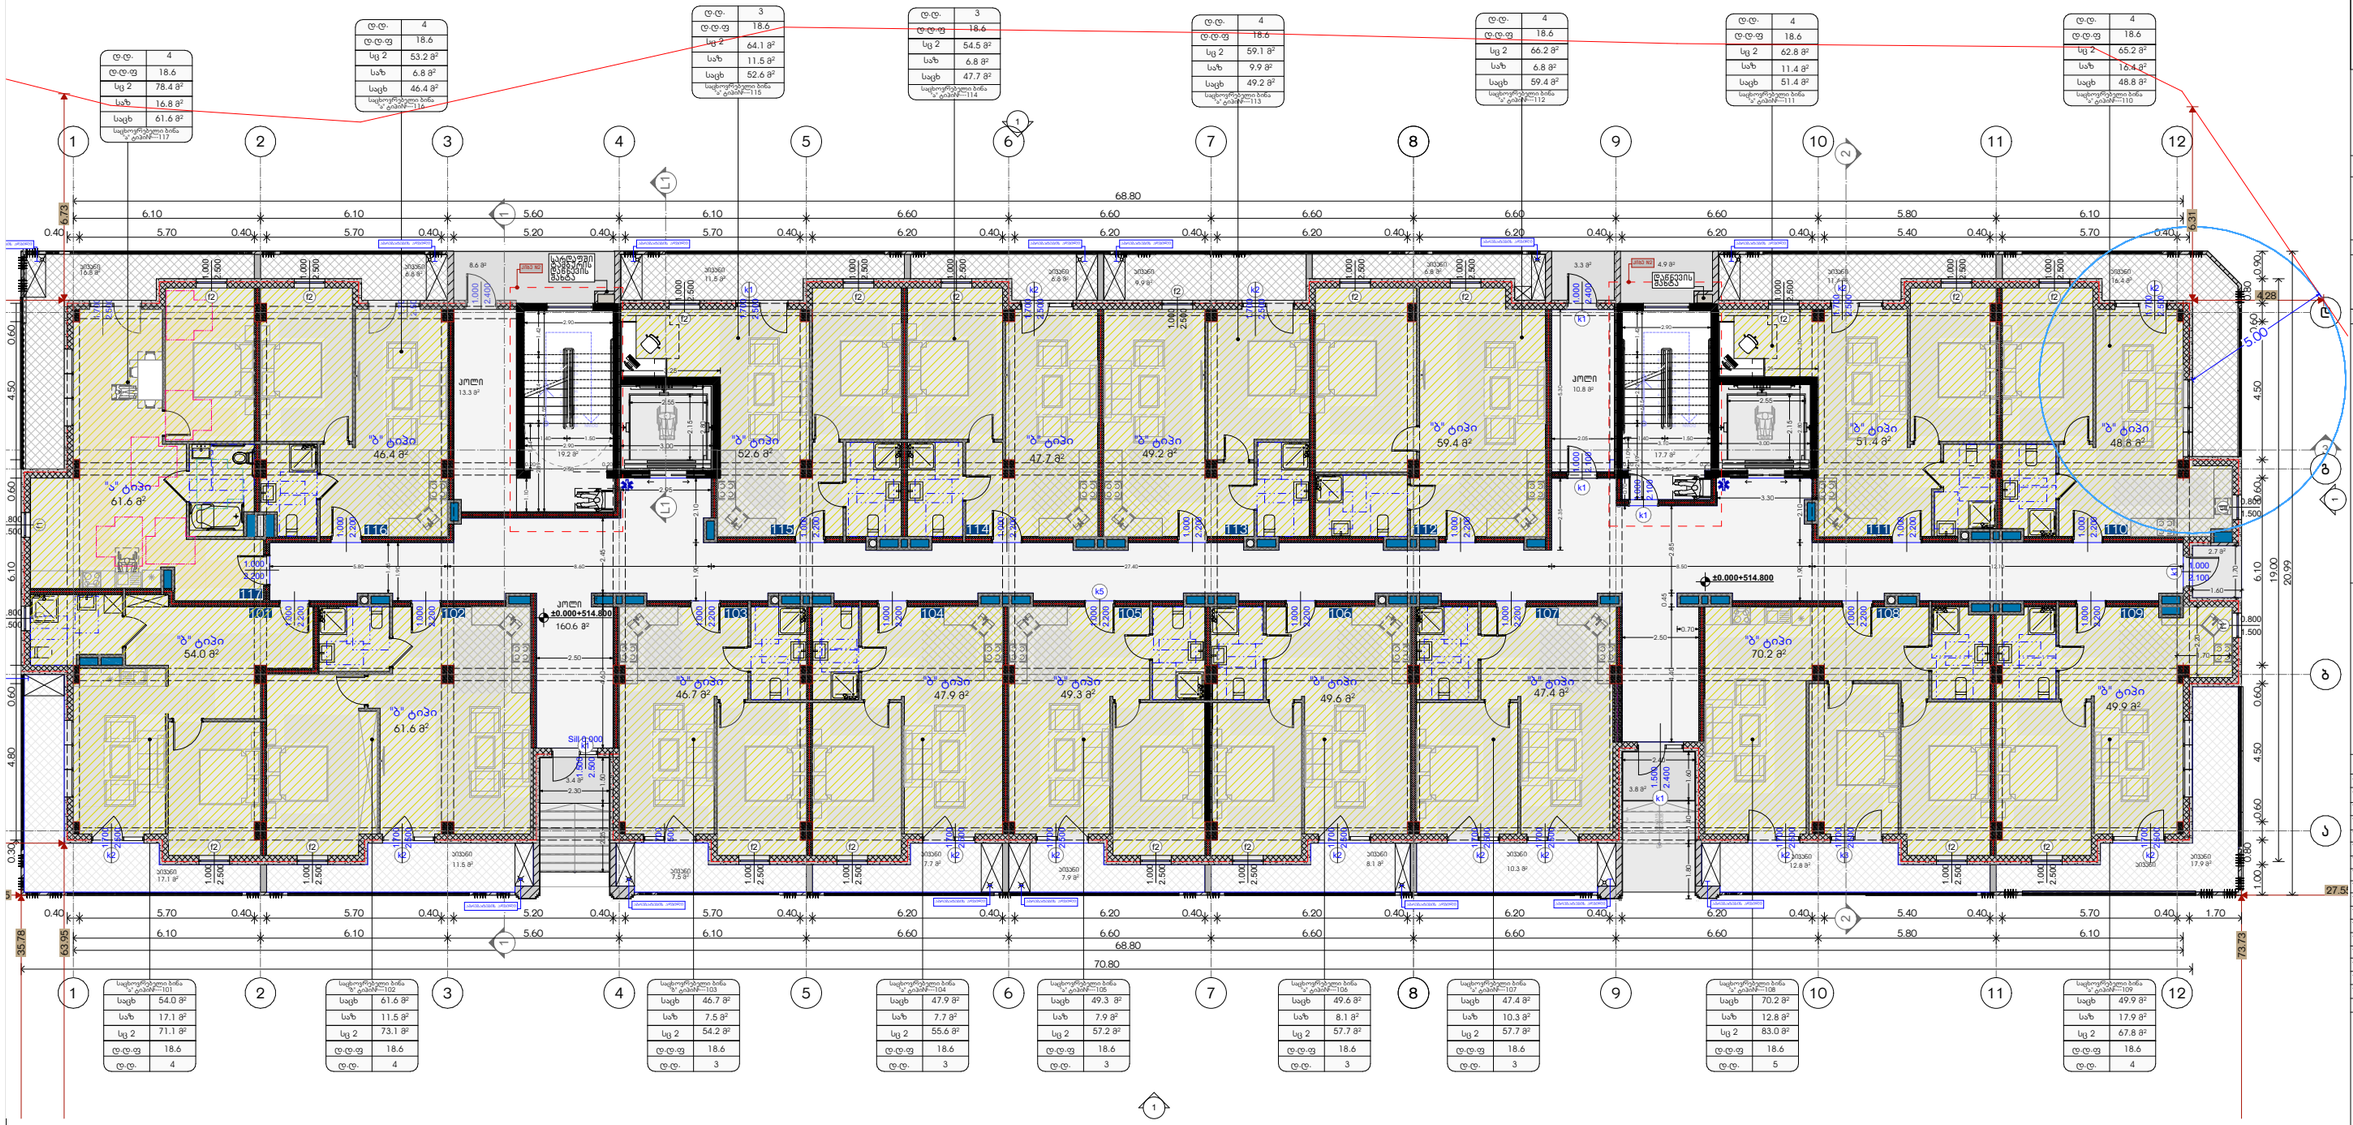

საცხოვრებლით ბინა №-ებში—101	
საცხ	54.0 მ²
საბ	17.1 მ²
სც 2	71.1 მ²
ტ.ტ.ფ	18.6
ტ.ტ.	4

საცხოვრებლით ბინა №-ებში—102	
საცხ	61.6 მ²
საბ	11.5 მ²
სც 2	73.1 მ²
ტ.ტ.ფ	18.6
ტ.ტ.	4

საცხოვრებლით ბინა №-ებში—103	
საცხ	46.7 მ²
საბ	7.5 მ²
სც 2	54.2 მ²
ტ.ტ.ფ	18.6
ტ.ტ.	3

საცხოვრებლით ბინა №-ებში—104	
საცხ	47.9 მ²
საბ	7.7 მ²
სც 2	55.6 მ²
ტ.ტ.ფ	18.6
ტ.ტ.	3

საცხოვრებლით ბინა №-ებში—105	
საცხ	49.3 მ²
საბ	7.9 მ²
სც 2	57.2 მ²
ტ.ტ.ფ	18.6
ტ.ტ.	3

საცხოვრებლით ბინა №-ებში—106	
საცხ	49.6 მ²
საბ	8.1 მ²
სც 2	57.7 მ²
ტ.ტ.ფ	18.6
ტ.ტ.	3

საცხოვრებლით ბინა №-ებში—107	
საცხ	47.4 მ²
საბ	10.3 მ²
სც 2	57.7 მ²
ტ.ტ.ფ	18.6
ტ.ტ.	3

საცხოვრებლით ბინა №-ებში—108	
საცხ	70.2 მ²
საბ	12.8 მ²
სც 2	83.0 მ²
ტ.ტ.ფ	18.6
ტ.ტ.	5

საცხოვრებლით ბინა №-ებში—109	
საცხ	49.9 მ²
საბ	17.9 მ²
სც 2	67.8 მ²
ტ.ტ.ფ	18.6
ტ.ტ.	4

საკონტაქტო ორგანიზაცია
Company name

შპს "დიზაინი ჯგუფი"
ს.ე 405368917

პროექტის დასახელება
Job Title

მრავალბინიანი საცხოვრებელი სახლი

მისამართი:
Address

ქ.თბილისი,ქერა სამგორისუბანი N39
ს.ე 01.16.03.010.002

ექსპლიკაცია:
Explication:

- ბეტონის კედელი
- აგურის კედელი
- ალუმინის პროფილის ვიტრაჟი და შუშის კონსტრუქციები
- ბეტონის ჭერი
- ჩამონაყარი ბეტონის ჭერი
- არქიტექტურული ელემენტები
- არქიტექტურული ელემენტები ფასადზე

880	1-1		
2200	90		

ეტაპი
Stage

ძირითადი ნაწილი

ფართობების ექსპლიკაცია:

1.	საცხოვრებელი		893.7კვმ
2.	საზაფხულო		186.7კვმ
3.	ძირ/ფართობი		248.3კვმ
	საერთო ფართი		1328.7კვმ

	საცხოვრებელი	საერთო	ჯამი
101	54.0	17.1	71.1
102	61.6	11.5	73.1
103	46.7	7.5	54.2
104	47.9	7.7	55.6
105	49.3	7.9	57.2
106	49.6	8.1	57.7
107	47.4	10.3	57.7
108	70.2	12.8	83.0
109	49.9	17.9	67.8
110	48.8	16.4	65.2
111	51.4	11.4	62.8
112	59.4	6.8	66.2
113	49.2	9.9	59.1
114	47.7	6.8	54.5
115	52.6	11.5	64.1
116	46.4	6.7	53.1
117	61.6	16.2	77.8
	893.8	186.6	1080.4

პროექტის სტადია
Drawing Status

მშპ. ნებართვი

თარიღი
Date

2023/07/06

შემსრულებლები
performers

არქიტექტორი	ანგელინა ბერიძე	ხელმოწერა
მთავარი არქიტექტორი	ლელა ჩაჩუა	
არ. ასისტენტი	ლელა ჩაჩუა	

ნახაზის დასახელება
Drawing title

0.00 სართულის გეგმა

ინდექსი № INDEX	ფურც. რაოდ. PAGES	ფურცლების ზომა
05.8		A3

მასშტაბი
Drawing Scale
1:200, 1:300

2023 წ

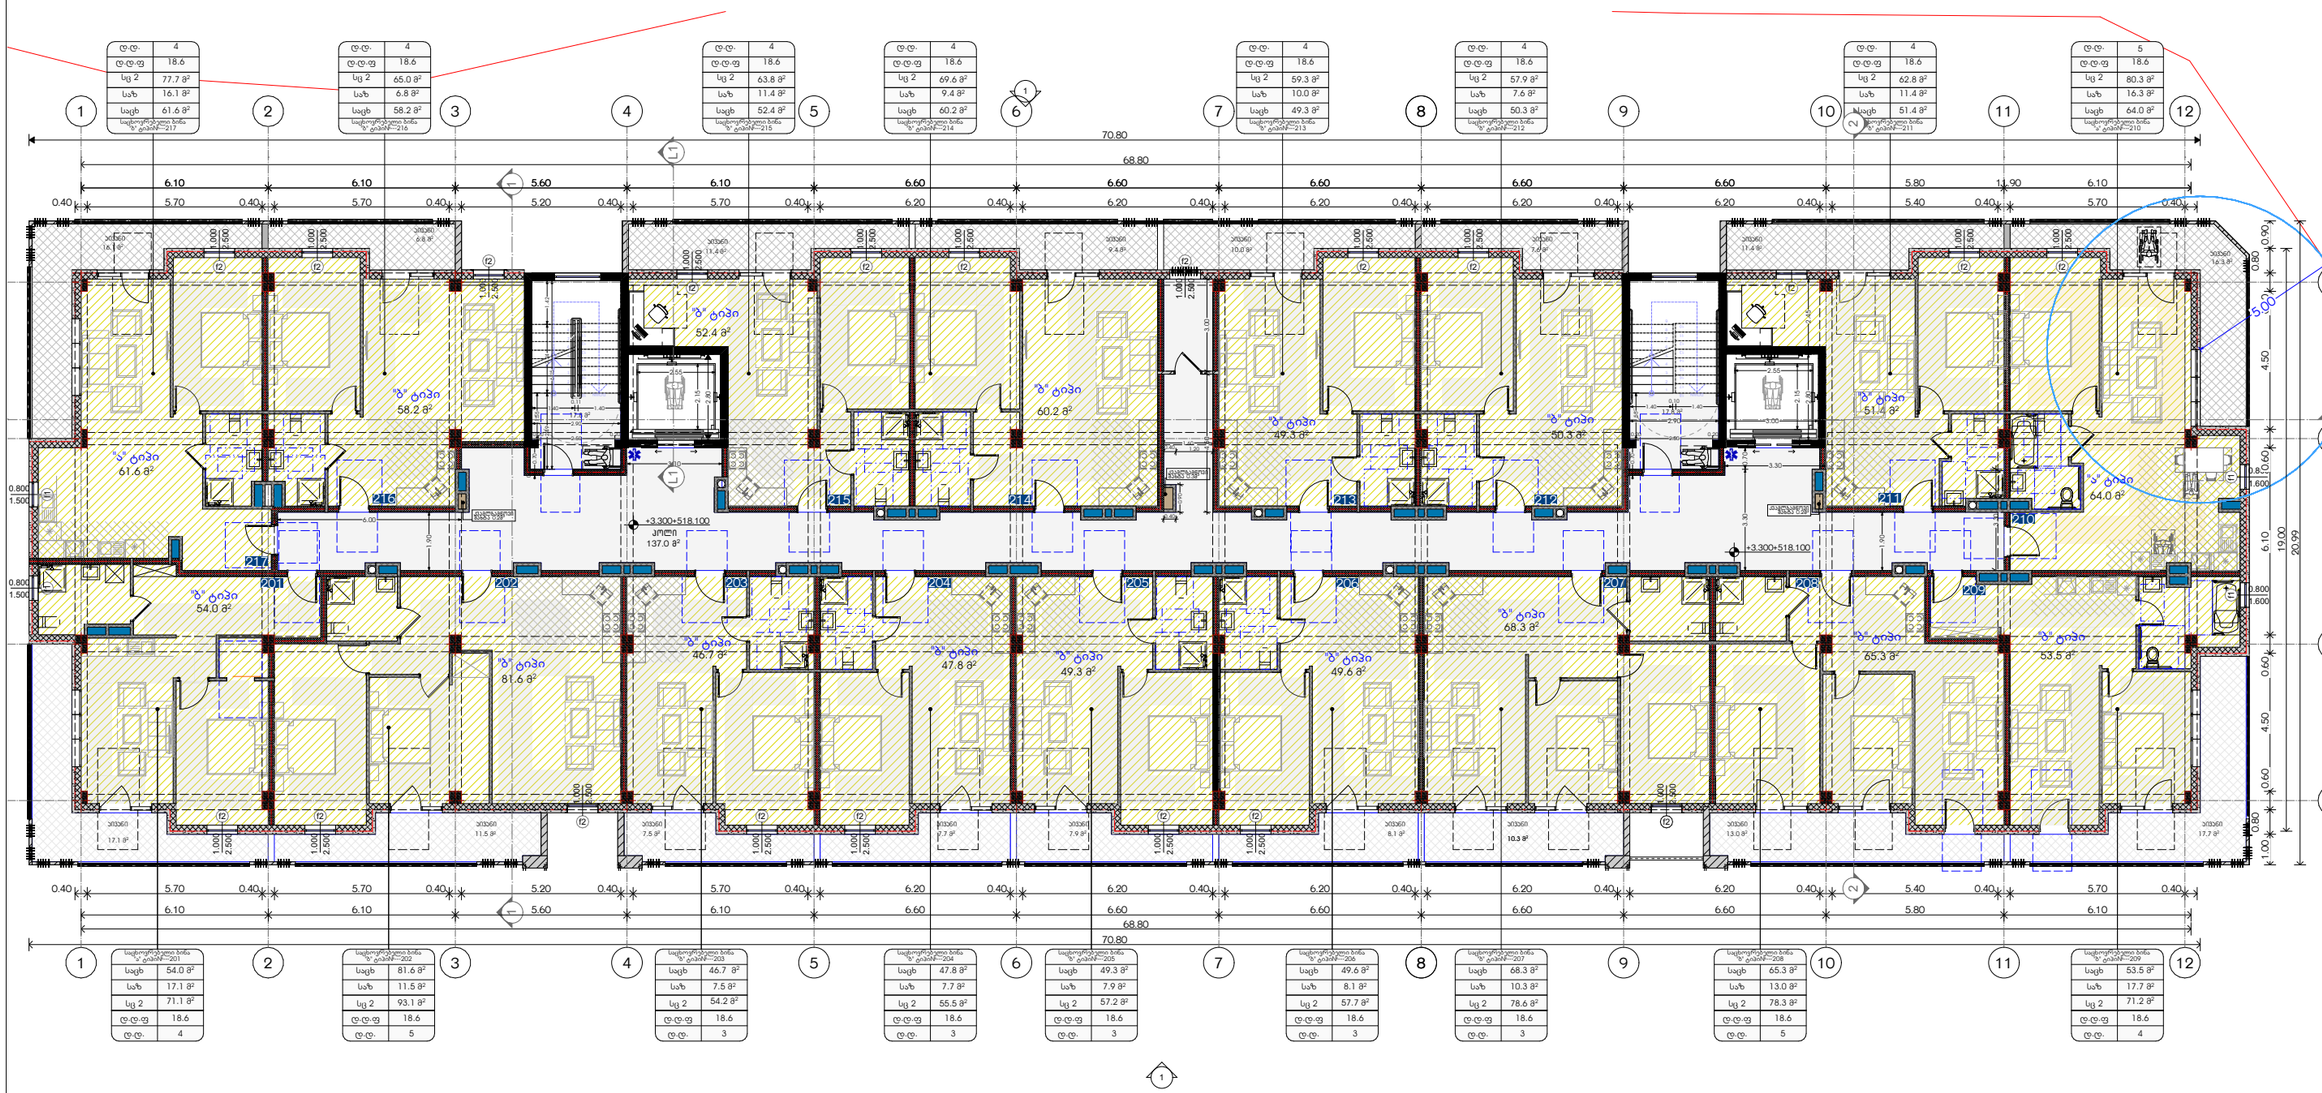

N	სახელოსნოების ფართობი	ჯამი
201	54.0	71.1
202	81.6	93.1
203	46.7	54.2
204	47.8	55.5
205	49.3	57.2
206	49.6	57.7
207	65.3	78.3
209	53.5	71.2
210	64.0	80.3
211	51.1	62.5
212	50.3	57.9
213	49.3	59.3
214	60.2	69.6
215	52.4	63.8
216	58.1	64.8
217	61.6	77.9
	894.8	179.6	1074.4

ექსპლიკაცია:

1. საცხოვრებელი 894.8მ²
2. საზაფხულო 179.6მ²
3. კიბე/ლიფტშახი 172.5მ²

საერთო ფართი 1246.9მ²

საპროექტო ორგანიზაცია Company name	შპს "დევარი ჯგუფი" ს.ნ 405368917
პროექტის დასახელება Job Title	მრავალბინიანი საცხოვრებელი სახლი
მისამართი: Address	ქ.ახალციხე, ქუჩა საპროექტო N39 ს.ნ 01.16.03.010.002
ექსპლიკაცია: Explication	
პროექტის სტადია	
ნახაზის დასახელება Drawing title	+3.30 სართულის გეგმა
ნახაზის N INDEX	05.9
ფურცლების რაოდენობა PAGES	
ფურცლების ზომა	A3
მასშტაბი Drawing Scale	1:300, 1:200
	2023 წ

პროექტის სტადია Drawing Status		მზა. თარიღი Date	
აღმასრულებელი პირები		2023/07/06	
შემსრულებლები performers			
მთავარი ინჟინერი		საპროექტო ჯგუფის ხელმძღვანელი	ლუარა ჩაჩავაძე
		ექსპერტიზის ხელმძღვანელი	ლუარა ჩაჩავაძე
		ექსპერტი	ლუარა ჩაჩავაძე

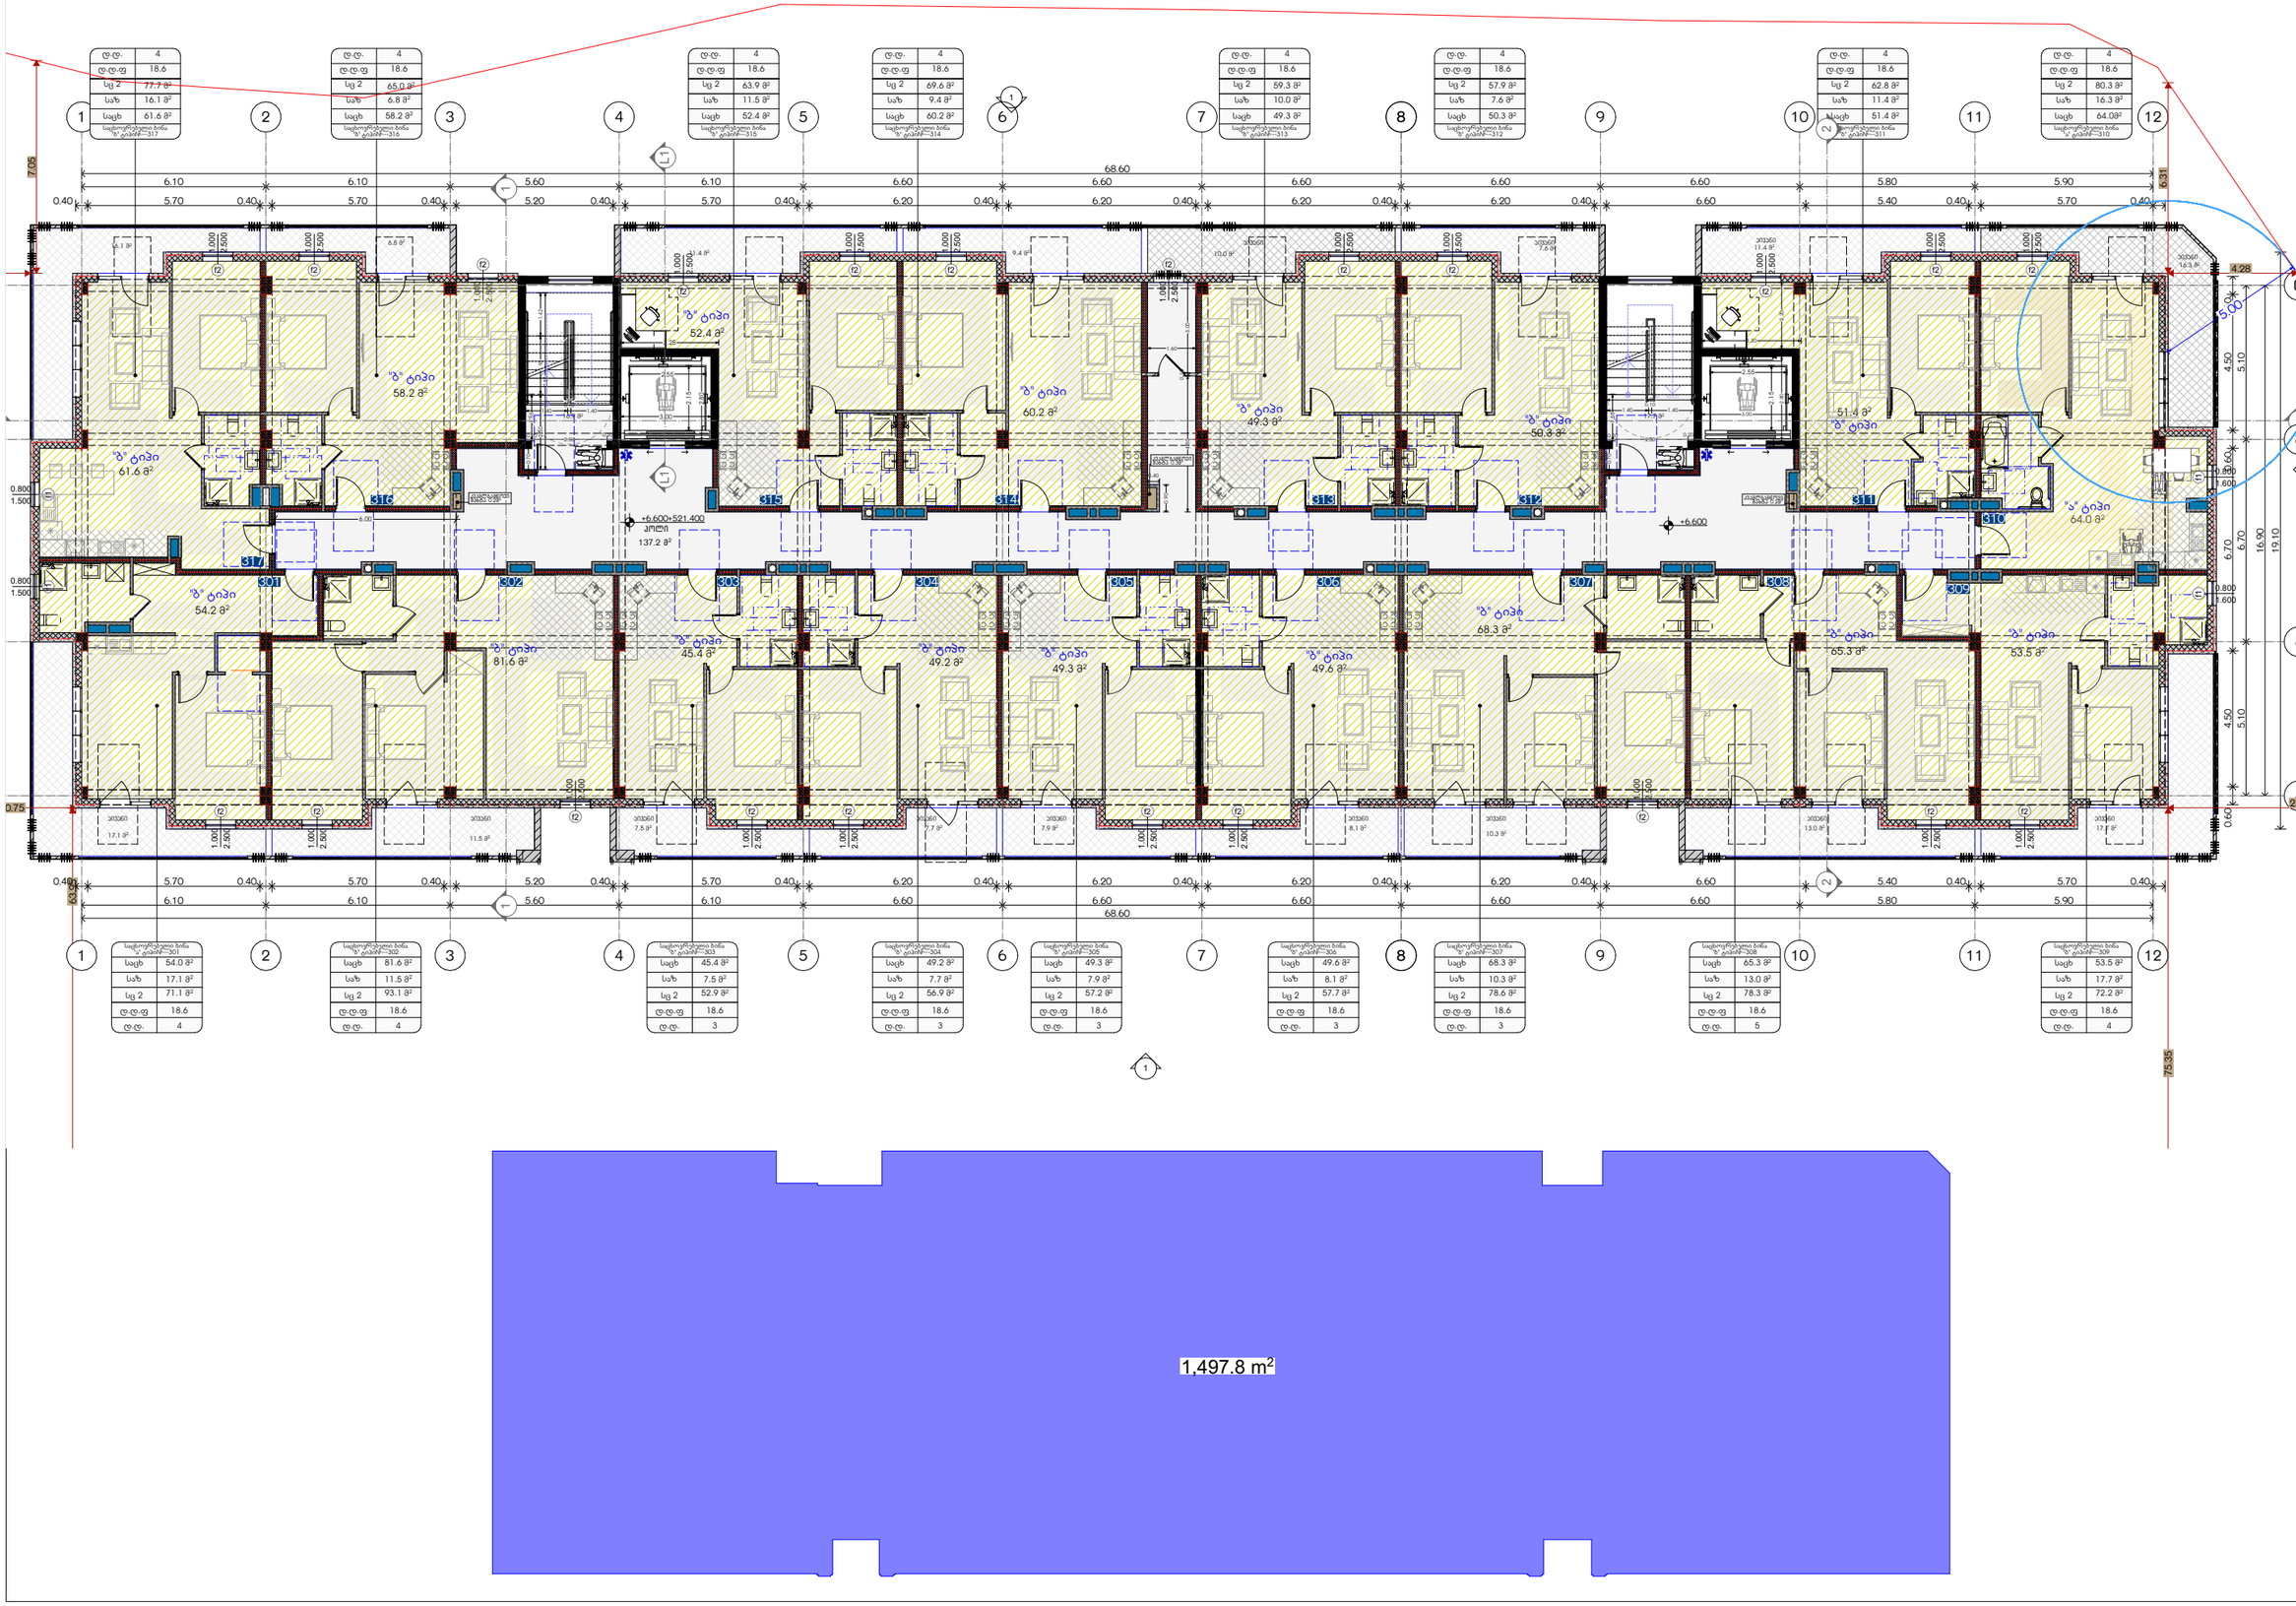

N	საბინაო ფართი	საერთო ფართი	ჯამი
301	55.0	17.1	72.1
302	81.6	11.5	93.1
303	45.4	7.5	52.9
304	49.2	7.7	56.9
305	49.3	7.9	57.2
306	49.6	8.1	57.7
307	68.3	10.3	78.6
308	65.3	12.8	78.1
309	52.8	17.8	70.6
310	63.8	15.9	79.7
311	51.2	11.4	62.6
312	50.3	7.6	57.9
313	49.3	7.3	56.6
314	60.2	9.4	69.6
315	52.4	11.5	63.9
316	56.6	7.9	64.5
317	60.8	16.1	76.9
	961.1	187.8	1148.9

საკონტაქტო ორგანიზაცია
Company name

შპს "დვანარი ჯგუფი"
ს.ე 405368917

პროექტის დასახელება
Job Title

მრავალბინიანი საცხოვრებელი სახლი

მისამართი:
Address

ქ.ბათუმის,ქედა საბურნაულის N39
ს.ე 01.16.03.010.002

ექსპლიკაცია:
Explication:

ფასადის ტიპი A

ფართების ანალიზი:

1. საცხოვრებელი	405.9მ²
2. საზაფხულო	92.9მ²
3.კიბე/დერეფანი	162.2მ²
5.დამხმარე ფართი	52.0მ²
საერთო ფართი	1521.1მ²

ნახაზის სტადია Drawing Status		მშპ. დეკემბერი Date
არქიტექტურული პროექტი		2023/07/06
შემსრულებლები performers		
მთავარი არქიტექტორი	საბელი მკრტიჩი	
მთავარი კონსტრუქტორი	ლუკა ჩაჩუბაია	
პრ. ხელმძღვ.	ლუკა ჩაჩუბაია	

ნახაზის დასახელება
Drawing title

+6.60 სართულის გეგმა

ნახაზის № INDEX	ფურც. რაოდ. PAGES	ფურცლების ზომა
05.10		A3

მასშტაბი Drawing Scale 1:200, 1:300

2023 წ

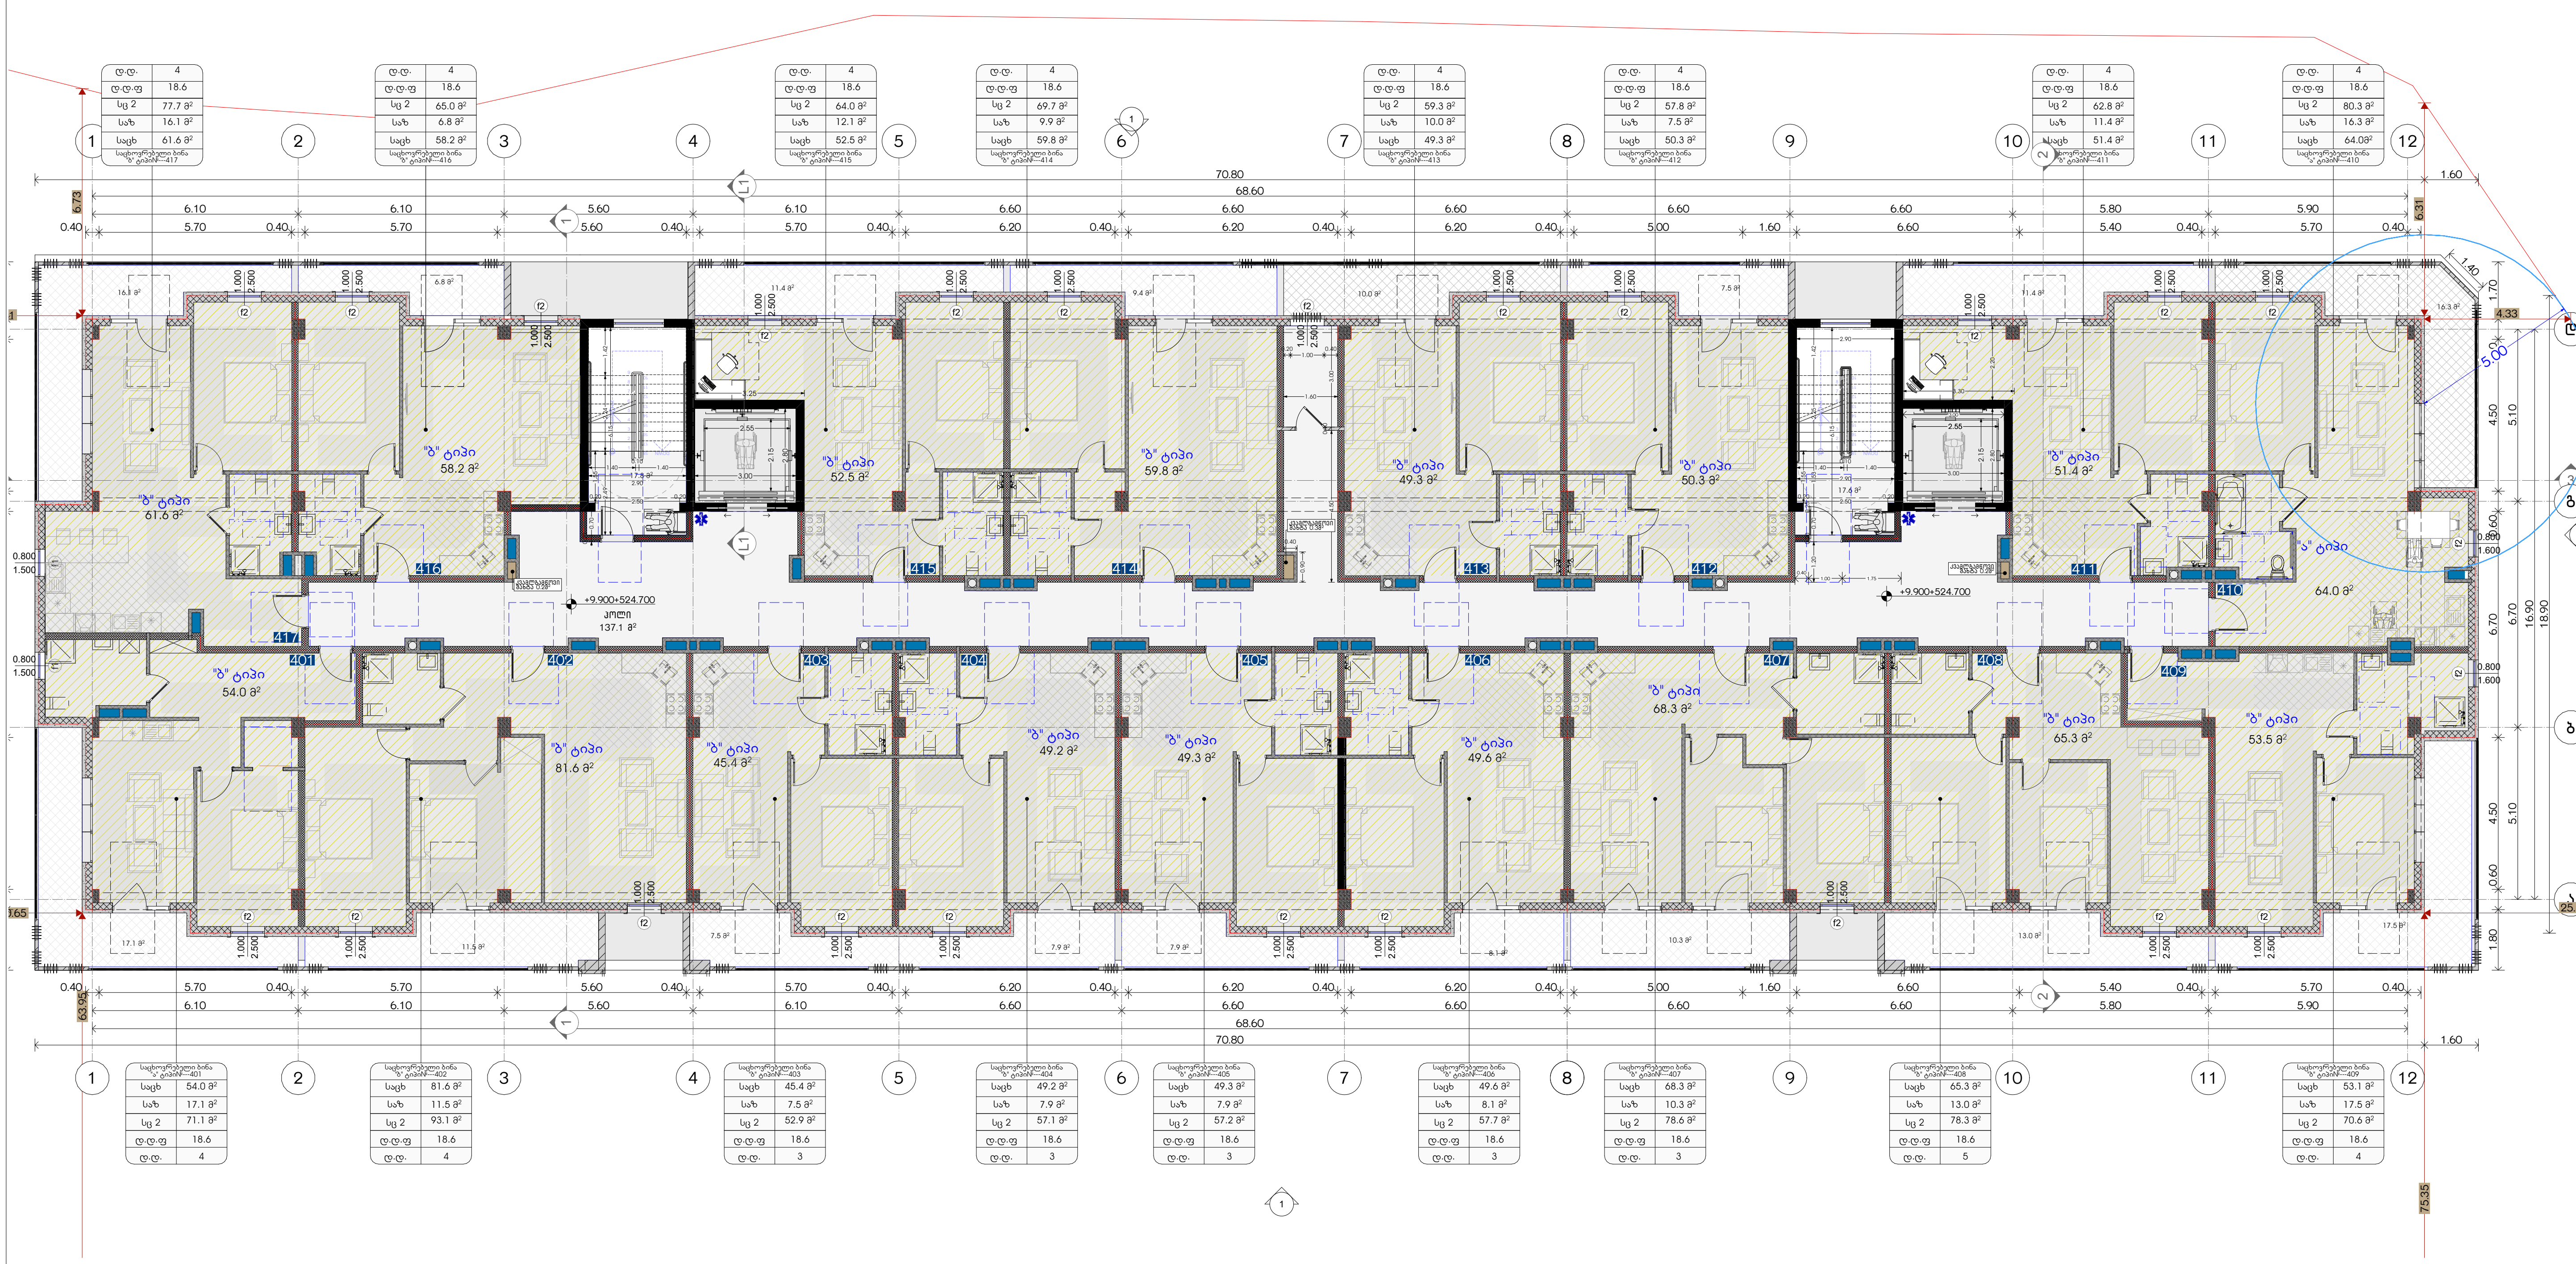



საპროექტო ორგანიზაცია
Company name

შპს "დევარტ ჯგუფი"
ს.კ 405368917

პროექტის დასახელება
Job Title

მრავალბინიანი საცხოვრებელი სახლი

მისამართი:
Address

ქ.თბილისი,ქუჩა სამურზაყანო N39
ს.კ 01.16.03.010.002

ექსპლიკაცია:
Explication:

მონოლითი
ბლოკის შემავსებელი
გაძლიერებული ბეტონი 2 სთ-ზე მეტი ხანძარმედეგობისთვის
ლითონი

ორფრთიანი კარი ზღურბლით

კარის თავისუფალი სიგანე 880
კარის თავისუფალი სიმაღლე 2200
კ-1 კარის სპეციფიკაციის №
90 ხანძარმედეგობა

ექსპლიკაცია:

1. საცხოვრებელი 405.9კვმ

2. საზაფხულო 92.9კვმ

3.კიბე/დერეფანი 162.2კვმ

5.დამხმარე ფართი 52.00კვმ

საერთო ფართი 1521.1კვმ

N	საცხოვრებელი	საზაფხულო	ჯამი
401	55.5	17.1	72.6
402	81.6	11.5	93.1
403	45.4	7.5	52.9
404	49.2	7.9	57.1
405	49.3	7.9	57.2
406	49.6	8.1	57.7
407	68.3	10.3	78.6
408	65.3	13.0	78.3
409	53.1	17.5	70.6
410	63.4	16.2	79.6
411	50.5	12.0	62.5
412	49.9	7.9	57.8
413	48.9	7.6	56.5
414	59.8	9.9	69.7
415	51.9	12.1	64.0
416	56.2	7.9	64.1
417	61.6	16.1	77.7
	958.7	190.8	1149.5

პროექტის სტატუსი Drawing Status	შეს. თარიღი Date
არქიტექტურული პროექტი	2023/07/06

შემსრულებლები
performers

თანამდებობა	სახელი.გვარი	ხელმოწერა
მთავარი არქიტექტორი	ლანა ჩაკვეტაძე	
პრ. ავტორი	ლანა ჩაკვეტაძე	

ნახაზის დასახელება
Drawing title

+9.90 სართულის გეგმა

ინდექსი № INDEX	ფურც. რაოდ. PAGES	ფურცლის ზომა
05.11		A3

მასშტაბი
Drawing Scale
1:200, 1:300

2023 წ

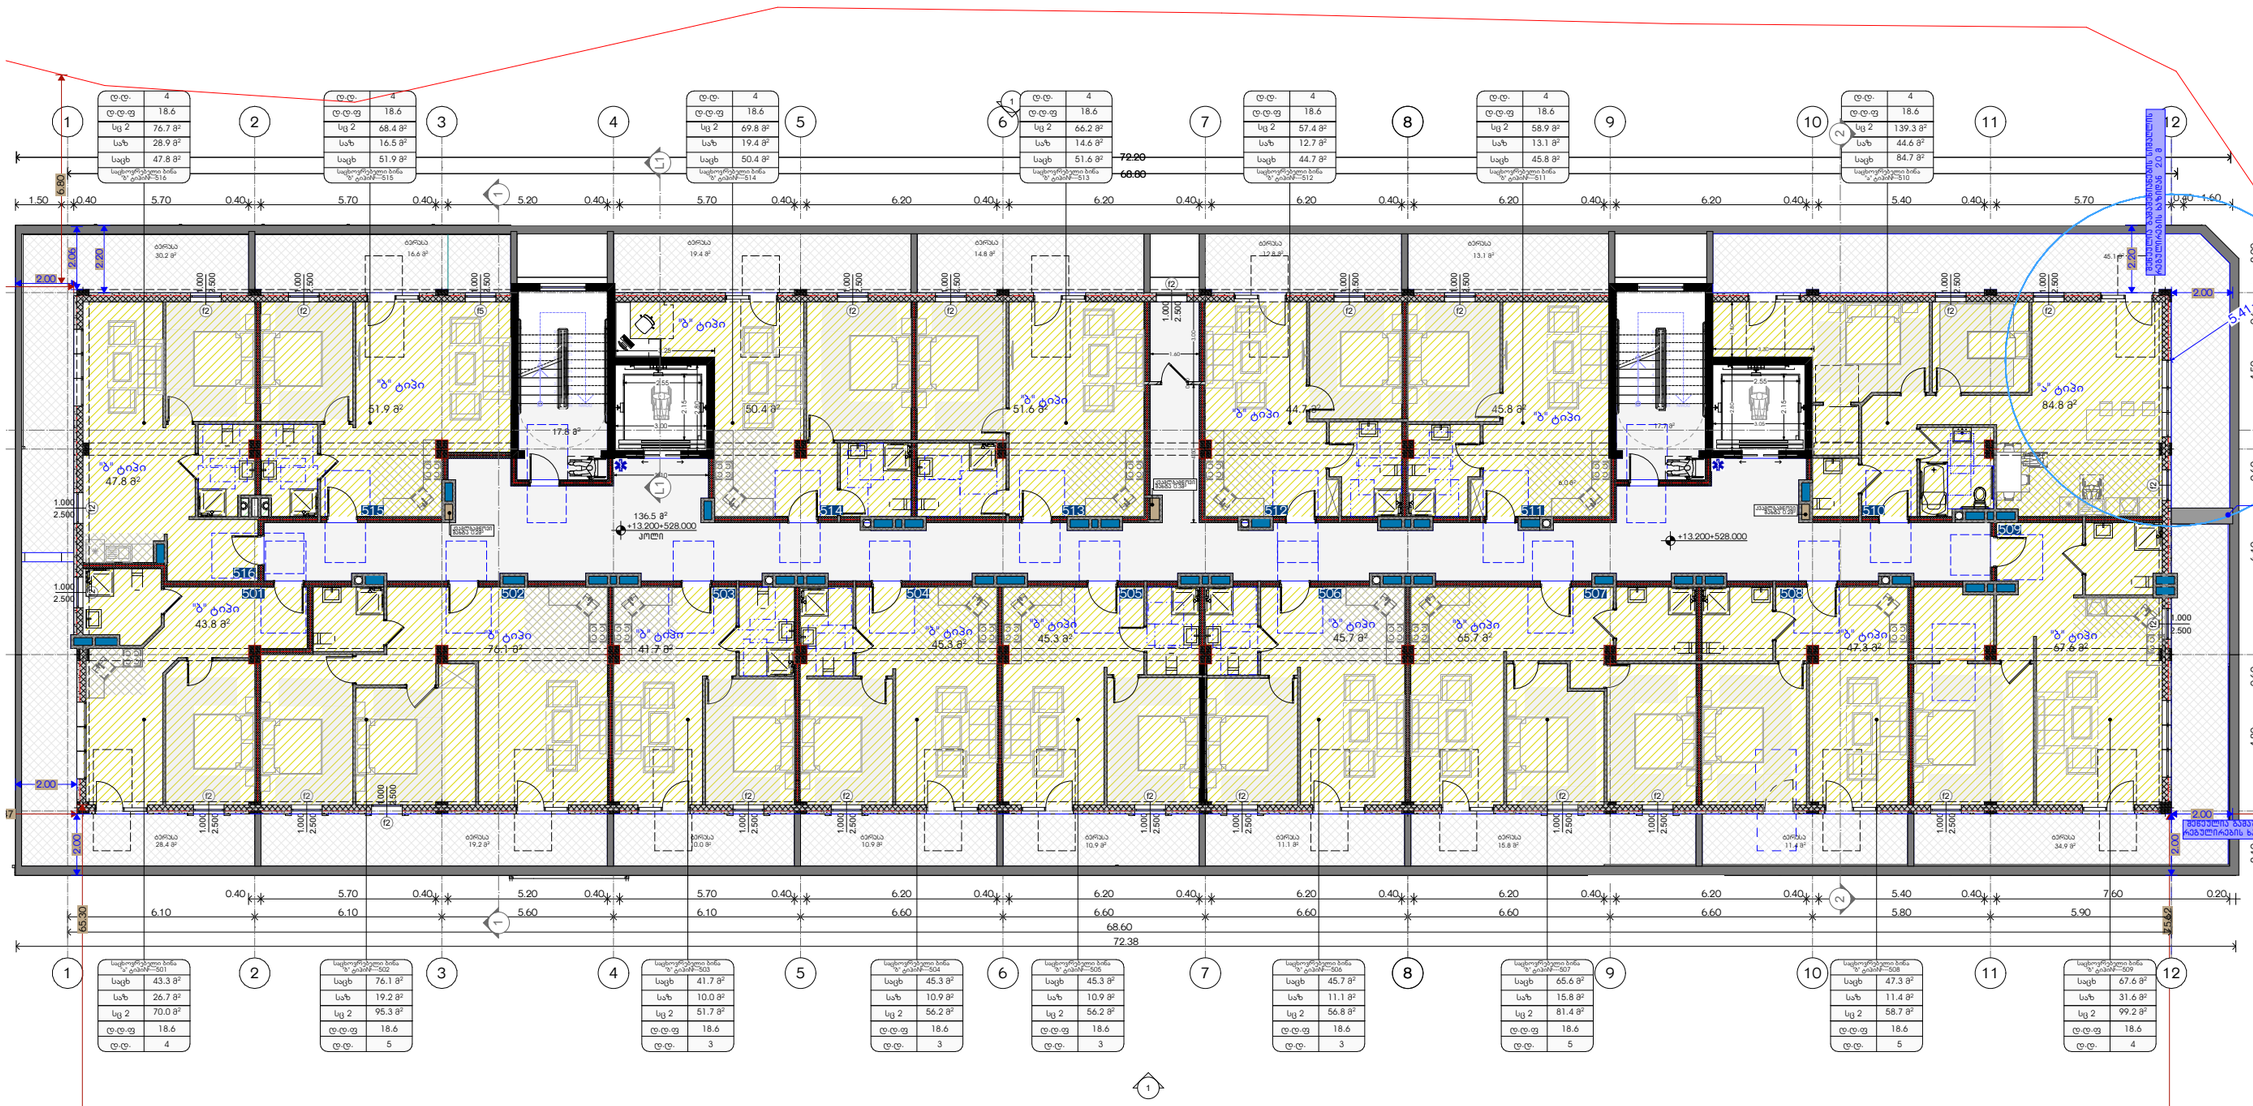



ტ.ტ.	4
ტ.ტ.ფ	18.6
სც 2	76.7 მ²
საბ	28.9 მ²
საცხ	47.8 მ²
საერთო/საერთო ბინა № ეკ/ბინა—516	

ტ.ტ.	4
ტ.ტ.ფ	18.6
სც 2	68.4 მ²
საბ	16.5 მ²
საცხ	51.9 მ²
საერთო/საერთო ბინა № ეკ/ბინა—515	

ტ.ტ.	4
ტ.ტ.ფ	18.6
სც 2	69.8 მ²
საბ	19.4 მ²
საცხ	50.4 მ²
საერთო/საერთო ბინა № ეკ/ბინა—514	

ტ.ტ.	4
ტ.ტ.ფ	18.6
სც 2	66.2 მ²
საბ	14.6 მ²
საცხ	51.6 მ²
საერთო/საერთო ბინა № ეკ/ბინა—513	

ტ.ტ.	4
ტ.ტ.ფ	18.6
სც 2	57.4 მ²
საბ	12.7 მ²
საცხ	44.7 მ²
საერთო/საერთო ბინა № ეკ/ბინა—512	

ტ.ტ.	4
ტ.ტ.ფ	18.6
სც 2	58.9 მ²
საბ	13.1 მ²
საცხ	45.8 მ²
საერთო/საერთო ბინა № ეკ/ბინა—511	

ტ.ტ.	4
ტ.ტ.ფ	18.6
სც 2	139.3 მ²
საბ	44.6 მ²
საცხ	84.7 მ²
საერთო/საერთო ბინა № ეკ/ბინა—510	

საერთო/საერთო ბინა № ეკ/ბინა—501	
საცხ	43.3 მ²
საბ	26.7 მ²
სც 2	70.0 მ²
ტ.ტ.ფ	18.6
ტ.ტ.	4

საერთო/საერთო ბინა № ეკ/ბინა—502	
საცხ	76.1 მ²
საბ	19.2 მ²
სც 2	95.3 მ²
ტ.ტ.ფ	18.6
ტ.ტ.	5

საერთო/საერთო ბინა № ეკ/ბინა—503	
საცხ	41.7 მ²
საბ	10.0 მ²
სც 2	51.7 მ²
ტ.ტ.ფ	18.6
ტ.ტ.	3

საერთო/საერთო ბინა № ეკ/ბინა—504	
საცხ	45.3 მ²
საბ	10.9 მ²
სც 2	56.2 მ²
ტ.ტ.ფ	18.6
ტ.ტ.	3

საერთო/საერთო ბინა № ეკ/ბინა—505	
საცხ	45.3 მ²
საბ	10.9 მ²
სც 2	56.2 მ²
ტ.ტ.ფ	18.6
ტ.ტ.	3

საერთო/საერთო ბინა № ეკ/ბინა—506	
საცხ	45.7 მ²
საბ	11.1 მ²
სც 2	56.8 მ²
ტ.ტ.ფ	18.6
ტ.ტ.	3

საერთო/საერთო ბინა № ეკ/ბინა—507	
საცხ	65.6 მ²
საბ	15.8 მ²
სც 2	81.4 მ²
ტ.ტ.ფ	18.6
ტ.ტ.	5

საერთო/საერთო ბინა № ეკ/ბინა—508	
საცხ	47.3 მ²
საბ	11.4 მ²
სც 2	58.7 მ²
ტ.ტ.ფ	18.6
ტ.ტ.	5

საერთო/საერთო ბინა № ეკ/ბინა—509	
საცხ	67.6 მ²
საბ	31.6 მ²
სც 2	99.2 მ²
ტ.ტ.ფ	18.6
ტ.ტ.	4

საკონტაქტო ორგანიზაცია
Company name

შპს "დევარი ჯგუფი"
ს.ე 405368917

პროექტის დასახელება
Job Title

მრავალბინიანი საცხოვრებელი სახლი

მისამართი:
Address

ქ.თბილისი,ქორ საბურნუანო N39
ს.კ 01.16.03.010.002

ექსპლიკაცია:
Explication

- ბეტონი
- ბეტონის ბლოკი
- ქვიშა-ცემენტის ბლოკი
- ბეტონის ბლოკი
- ბეტონი
- ფასადის ალუმინის პანელი
- ფასადის ალუმინის პანელი ფერადი
- ორფენიანი ალუმინის პანელი
- ორფენიანი ალუმინის პანელი ფერადი

880 1-1
2200 90

ფართობები:

1. საცხოვრებელი	405.9კმ
2. საზაფხული	92.9კმ
3.კიბე/დერეფანი	162.2კმ
5.დამხმარე ფართი	52.0კმ
საერთო ფართი	1521.1კმ

	საცხოვრებელი	საერთო	ბინა
501	43.3	26.7	70.0
502	76.1	19.2	95.3
503	41.7	10.0	51.7
504	45.3	10.9	56.2
505	45.3	10.9	56.2
506	45.7	11.1	56.8
507	65.6	15.8	81.4
508	47.3	11.4	58.7
509	67.6	31.6	99.2
510	84.6	46.2	130.8
511	45.7	13.1	58.8
512	44.7	12.7	57.4
513	51.6	14.6	66.2
514	50.4	19.4	69.8
515	51.9	16.5	68.4
516	47.8	28.9	79.7
	854.6	299.0	1156.6

პროექტის სტადია Drawing Status		შეს. ნომერი Date
არქიტექტორი კორპუსი		2023/07/06
შემსრულებლები performers		
მთავარი არქიტექტორი	ს.ჯალი.მკარი	ხელმოწერა
მთავარი კონსტრუქტორი	ლევა ჩაჩავაია	
ჯგ. ხელმძღვ.	ლევა ჩაჩავაია	

ნახაზის დასახელება
Drawing title

+13.20 სართულის გეგმა

ნახატის № INDEX	ფურც. რაოდ. PAGES	ფორმატის ზომა
05.12		A3

მასშტაბი
Drawing Scale
1:200, 1:300

2023 წ

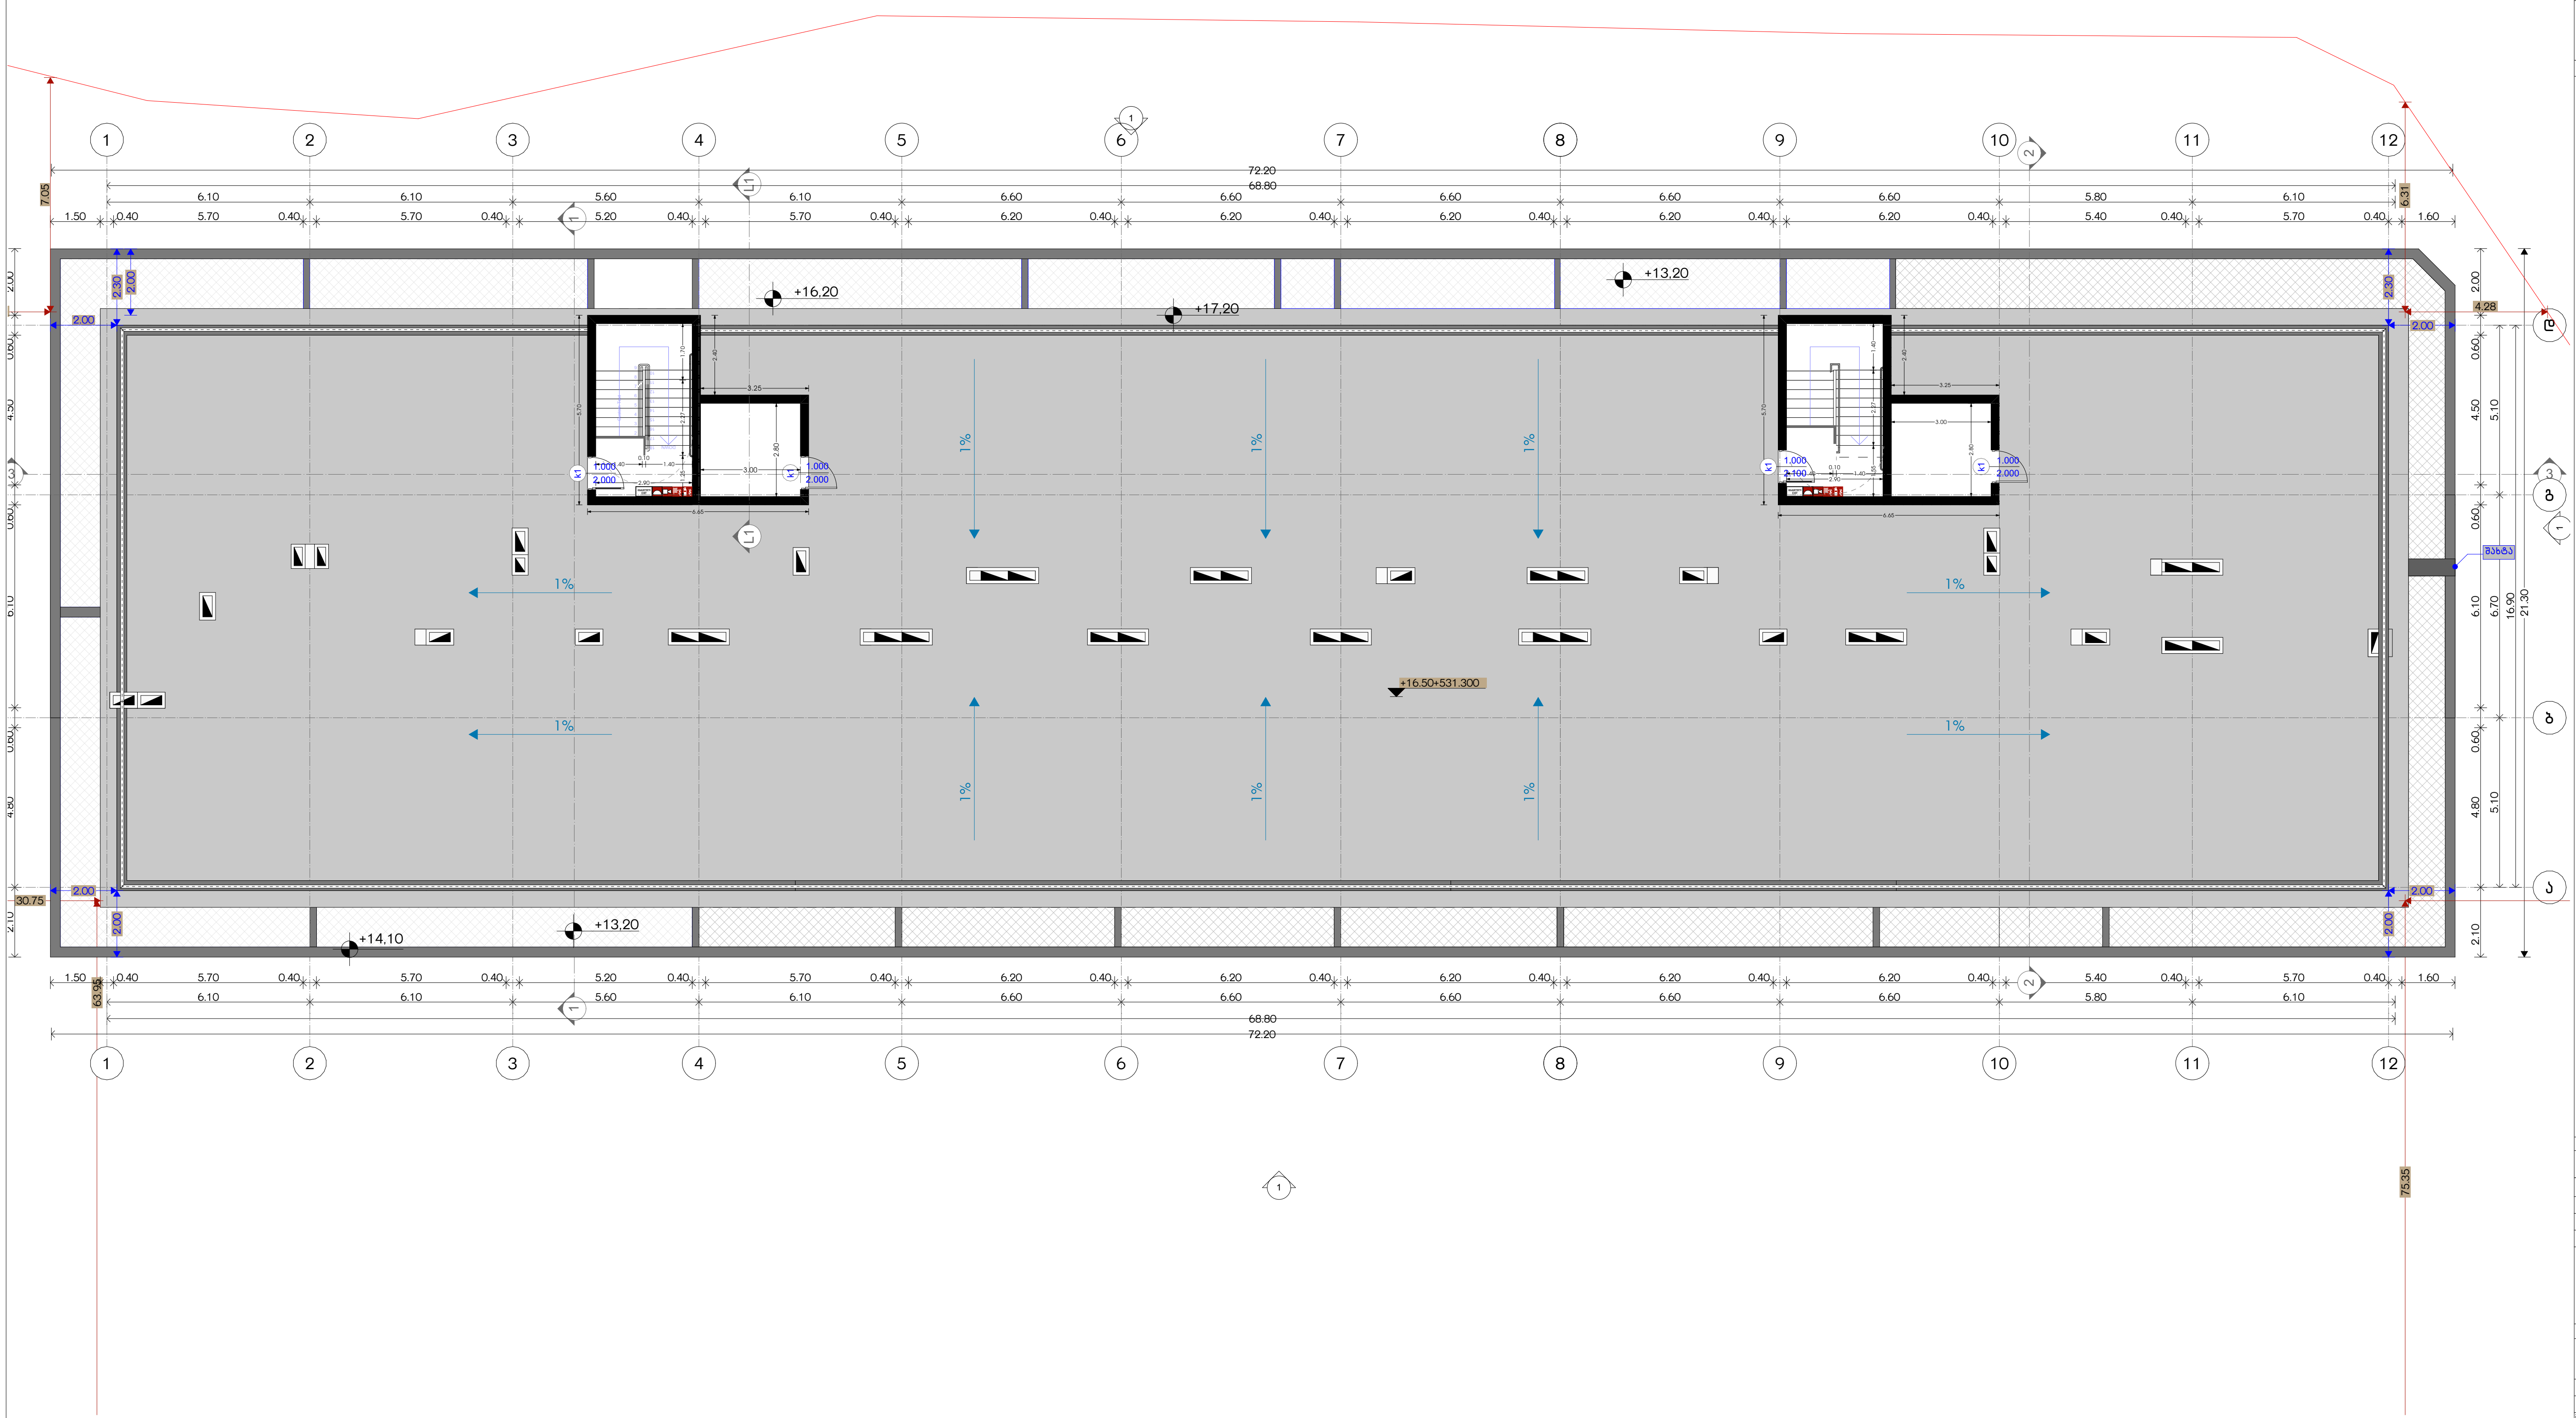

საპროექტო ორგანიზაცია
Company name

შპს "დევარტ ჯგუფი"
ს.კ 405368917

პროექტის დასახელება
Job Title

მრავალბინიანი საცხოვრებელი სახლი

მისამართი:
Address

ქ.თბილისი,ქუჩა სამურზაყანო N39
ს.კ 01.16.03.010.002

ექსპლიკაცია:
Explication:

- მონოლითი
- ბლოკის შემავსებელი
- გაძლიერებული ბეტონი 2 სთ-ზე მეტი ხანძრმედეგობისთვის
- ლითონი
- მოპირკეთება
- შახტა გაყვანილობებისათვის
- ერთფრთიანი კარი
- ერთფრთიანი კარი ზღურბლით
- ორფრთიანი კარი
- ორფრთიანი კარი ზღურბლით

კარის თავისუფალი სიგანე 880
კარის თავისუფალი სიმაღლე 2200
კ-1 კარის სპეციფიკაციის №
90 ხანძარმედეგობა

პროექტის სტატუსი Drawing Status	შეს. თარიღი Date
არქიტექტურული პროექტი	2023/07/06

შემსრულებლები
performers

თანამდებობა	სახელი.გვარი	ხელმოწერა
მთავარი არქიტექტორი	ლანა ჩაკვეტაძე	
პრ. ავტორი	ლანა ჩაკვეტაძე	

ნახაზის დასახელება
Drawing title

ტექნიკური სართულის გეგმა +16.20

ინდექსი № INDEX	ფურც. რაოდ. PAGES	ფურცლის ზომა
05.13		A3

მასშტაბი
Drawing Scale
1:202

2023 წ

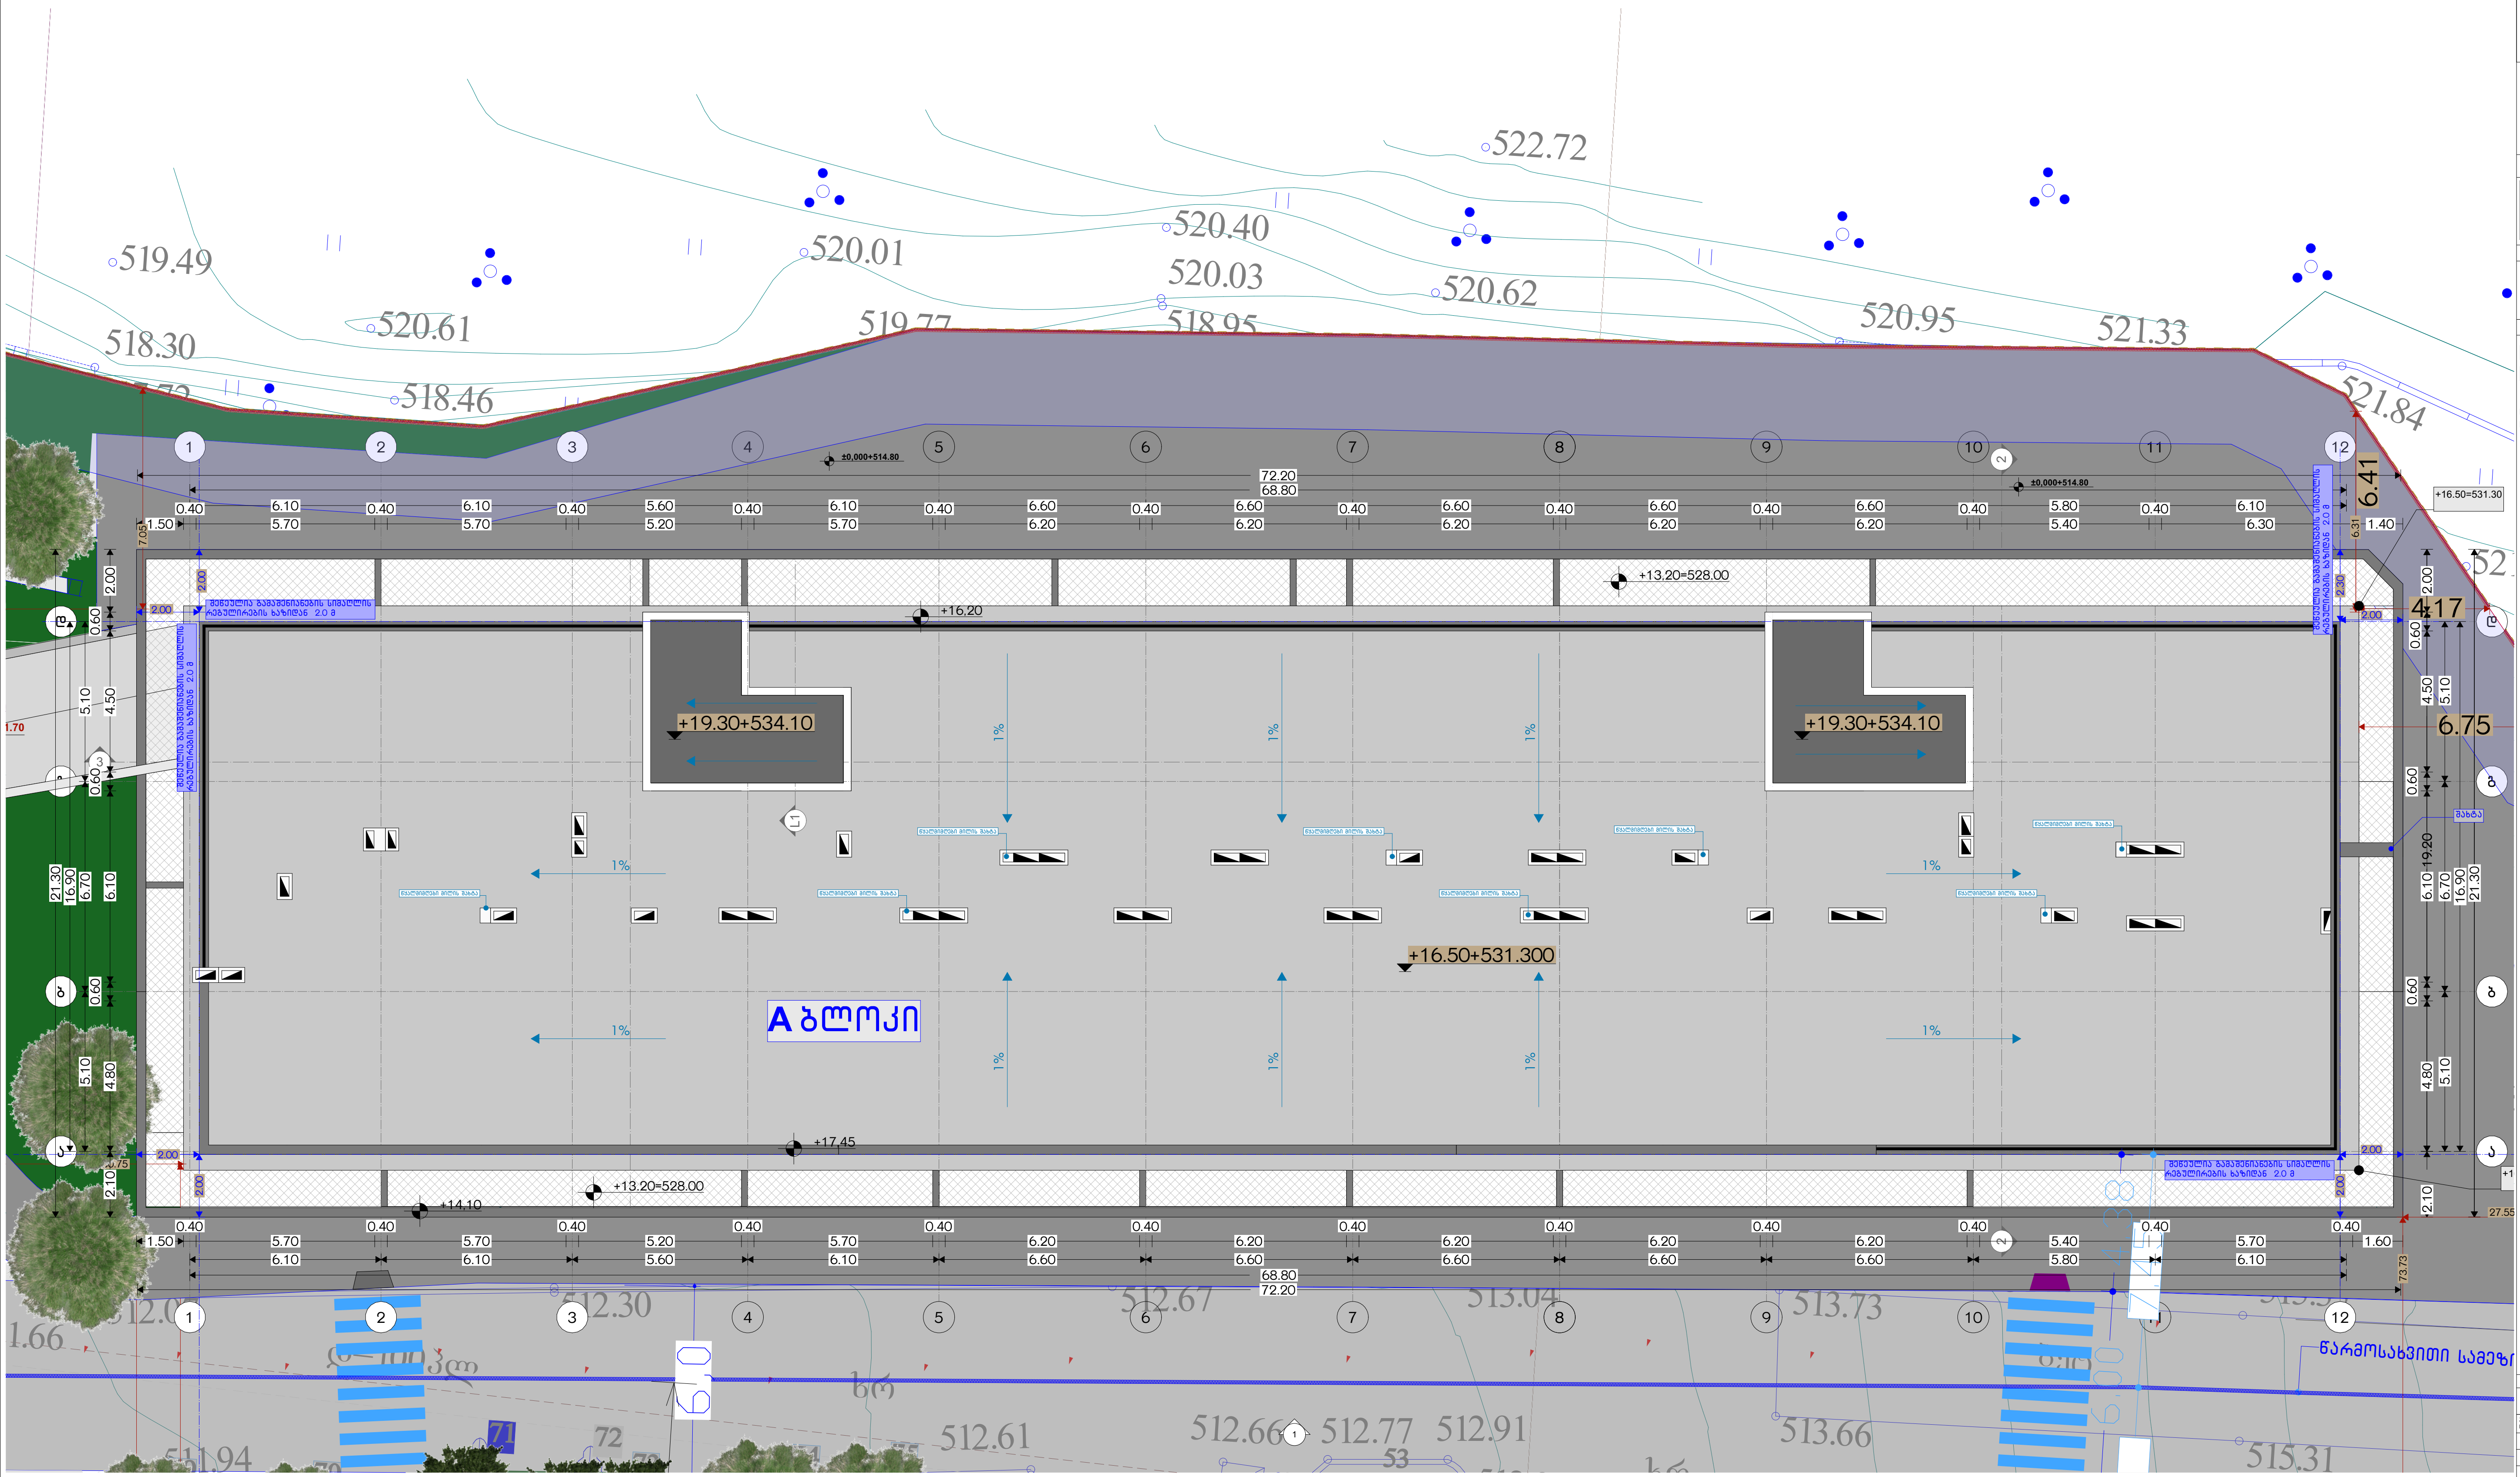

საპროექტო ორგანიზაცია
Company name

შპს "დეკარტ ჯგუფი"
ს.კ 405368917

პროექტის დასახელება
Job Title

მრავალბინიანი საცხოვრებელი სახლი

მისამართი:
Address

ქ.თბილისი,ქუჩა სამურზაყანო N39
ს.კ 01.16.03.010.002

ექსპლიკაცია:
Explication:

- მონოლითი
- ბლოკის შემავსებელი
- გაძლიერებული ბეტონი 2 სთ-ზე მეტი ხანძარმედეგობისთვის
- ლითონი
- მოპირკეთება
- შახტა გაყვანილობებისათვის

- ერთფრთიანი კარი
- ერთფრთიანი კარი ზღურბლით
- ორფრთიანი კარი
- ორფრთიანი კარი ზღურბლით

კარის თავისუფალი სიგანე — 880
კარის თავისუფალი სიმაღლე — 2200
კ-1 — კარის სპეციფიკაციის №
90 — ხანძარმედეგობა

პროექტის სტატუსი Drawing Status	შეს. თარიღი Date
არქიტექტურული პროექტი	2023/07/06

შემსრულებლები
performers

თანამდებობა	სახელი.გვარი	ხელმოწერა
მთავარი არქიტექტორი	ლანა ჩაკვეტაძე	
პრ. ავტორი	ლანა ჩაკვეტაძე	

ნახაზის დასახელება
Drawing title

გადახურვის გეგმა

ინდექსი № INDEX	ფურც. რაოდ. PAGES	ფურცლის ზომა
05.14		A3

მასშტაბი
Drawing Scale
1:210

2023 წ

მიწისქვეშა სართული
ავტოსადგომი 35 ავტომანქანაზე
1211,0 მ² ფილა

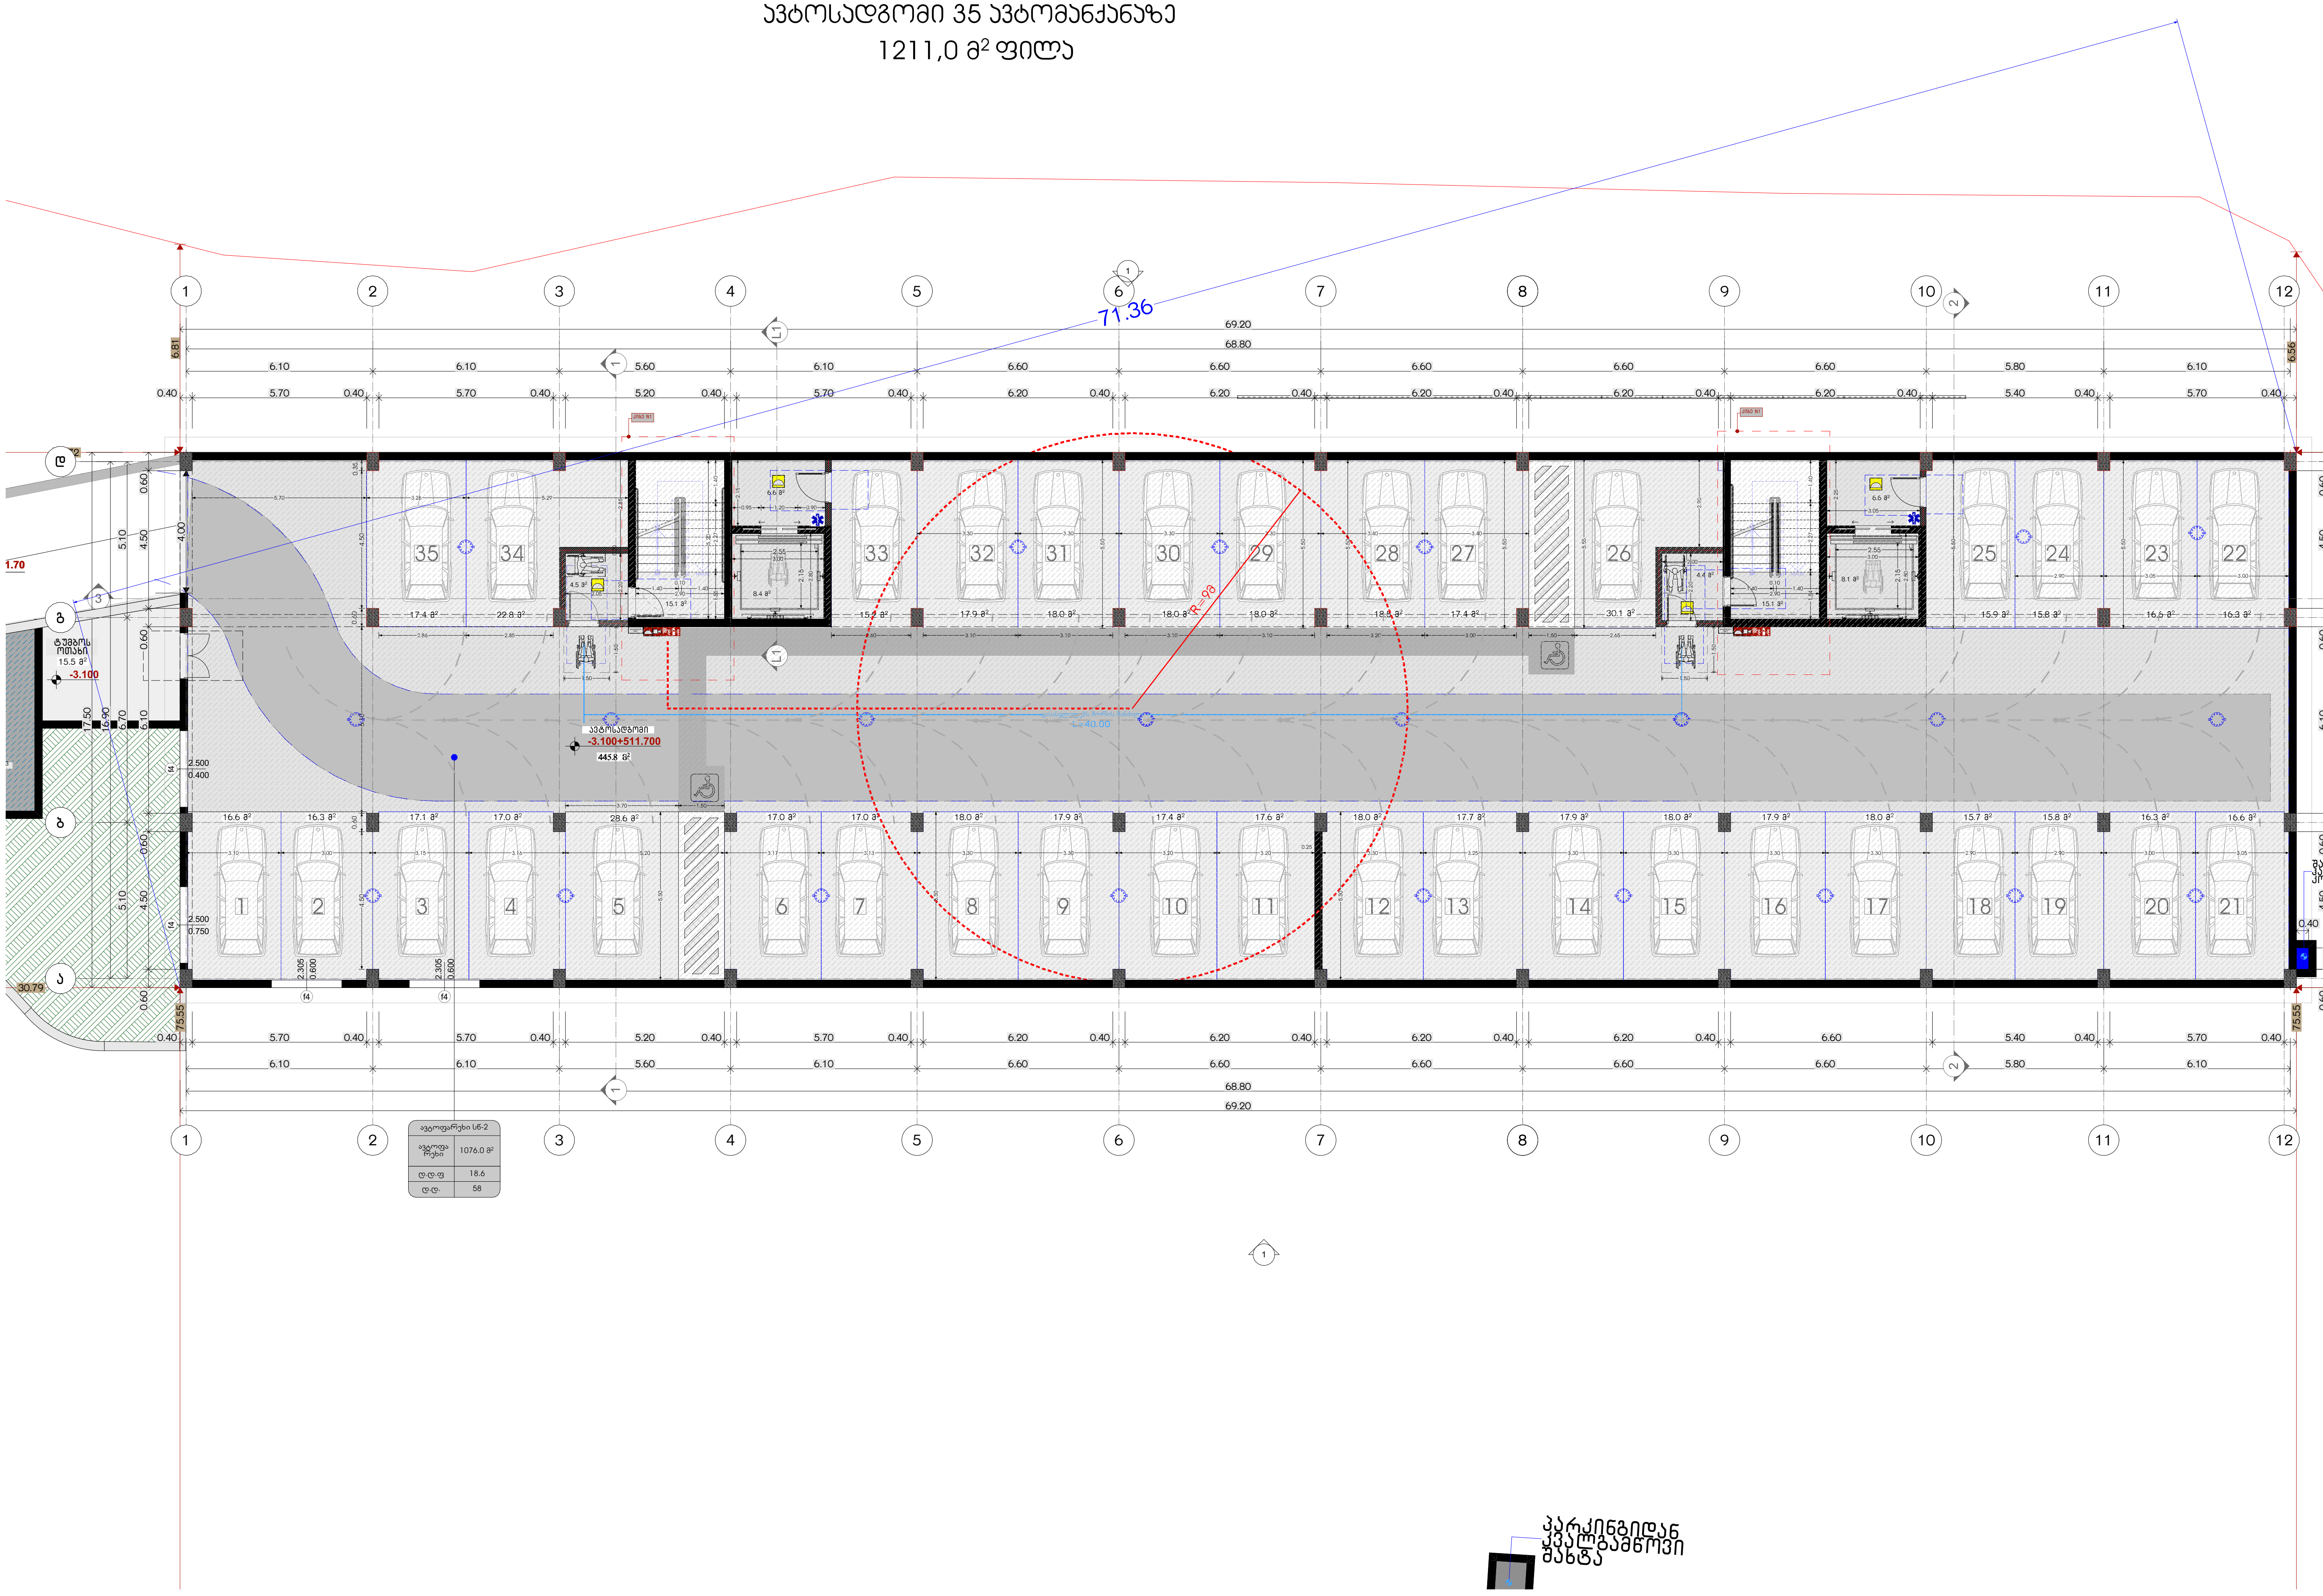

საპროექტო ორგანიზაცია
Company name

შპს "დეკარტ ჯგუფი"
ს.კ 405368917

პროექტის დასახელება
Job Title

მრავალბინიანი საცხოვრებელი სახლი

მისამართი:
Address

ქ.თბილისი,ქუჩა სამურზაყანო N39
ს.კ 01.16.03.010.002

ექსპლიკაცია:
Explication:

გამოყენებული პირობითი აღნიშვნები

	საკადასტრო საზღვარი
±0.000	ნიშნული გეგმაზე
1	პარკინგის ნუმერაცია
	ჭრილის ხაზი
	კედლის ცეცხლმედეგობის ხარისხი 1 საათი
	კედლის ცეცხლმედეგობის ხარისხი 2 საათი
	გასასვლელამდე სავალი მანძილი
	მისანდომი ცვლილები
±0.00	ნიშნული ჭრილზე, ფასადზე
	საერთო სავალი ბილიკი
	ბლოკის კედელი
	სავენტილაციო შახტა
1	ღერძის ხაზი
	სახანძრო მილდგარებთან მისადგომი სავალი მანძილი
	საცხოვრებელი ზგუფი 2 (სც 2)
	საავტო ზგუფი (ს3)
	სასანწყობო ზგუფი (სნ-2)

880 / 2.200 — კარის ღიობის სიგანე; კ-2 — კარის სპეციფიკაციის #; 90 — ხანძარმედეგობა; კარის ღიობის სიმაღლე

სც-2 / 172.6 მ² / დ.ფ. 18.6 / დ.დ 9 — დაკავებულობის ზგუფი (ქვეზგუფი); დაკავებულობის ფაქტორი; დაკავებულობის დატვირთვა; მთლიანი ფართი

სიმბოლოს სახელწოდება

	სახანძრო მილდგარი
	სახანძრო-სამაშველო სამსახურის მიერ გამოსაყენებელი მიმაერთებელი - ჰიდრანტი
	ხელის ცეცხლსაქრობი
	სახანძრო განგაშის ხელით სამართავი კოლოფი
	კვამლის ავტომატური ალარმატორი
	კვამლზე მორეაგირე გამწოვებელი
	ავტოსაშხეფი
	საევაკუაციო გასასვლელის მაჩვენებელი

შენიშვნა:
სახანძრო სისტემები მოცემულია პირობითად. მათი ზუსტი ადგილმდებარეობა და რაოდენობა განისაზღვრება შესაბამისი სახანძრო სისტემების პროექტის დამუშავების შემდეგ.

პროექტის სტატუსი Drawing Status	შეს. თარიღი Date
არქიტექტურული პროექტი	2023/07/06

შემსრულებლები
performers

თანამდებობა	სახელი.გვარი	ხელმოწერა
მთავარი არქიტექტორი	ლანა ჩაკვეტაძე	
პრ. ავტორი	ლანა ჩაკვეტაძე	

ნახაზის დასახელება
Drawing title

შტორუ (6)

ინდექსი № INDEX	ფურც. რაოდ. PAGES	ფურცლის ზომა
06.1		A3

მასშტაბი
Drawing Scale
1:200

2023 6

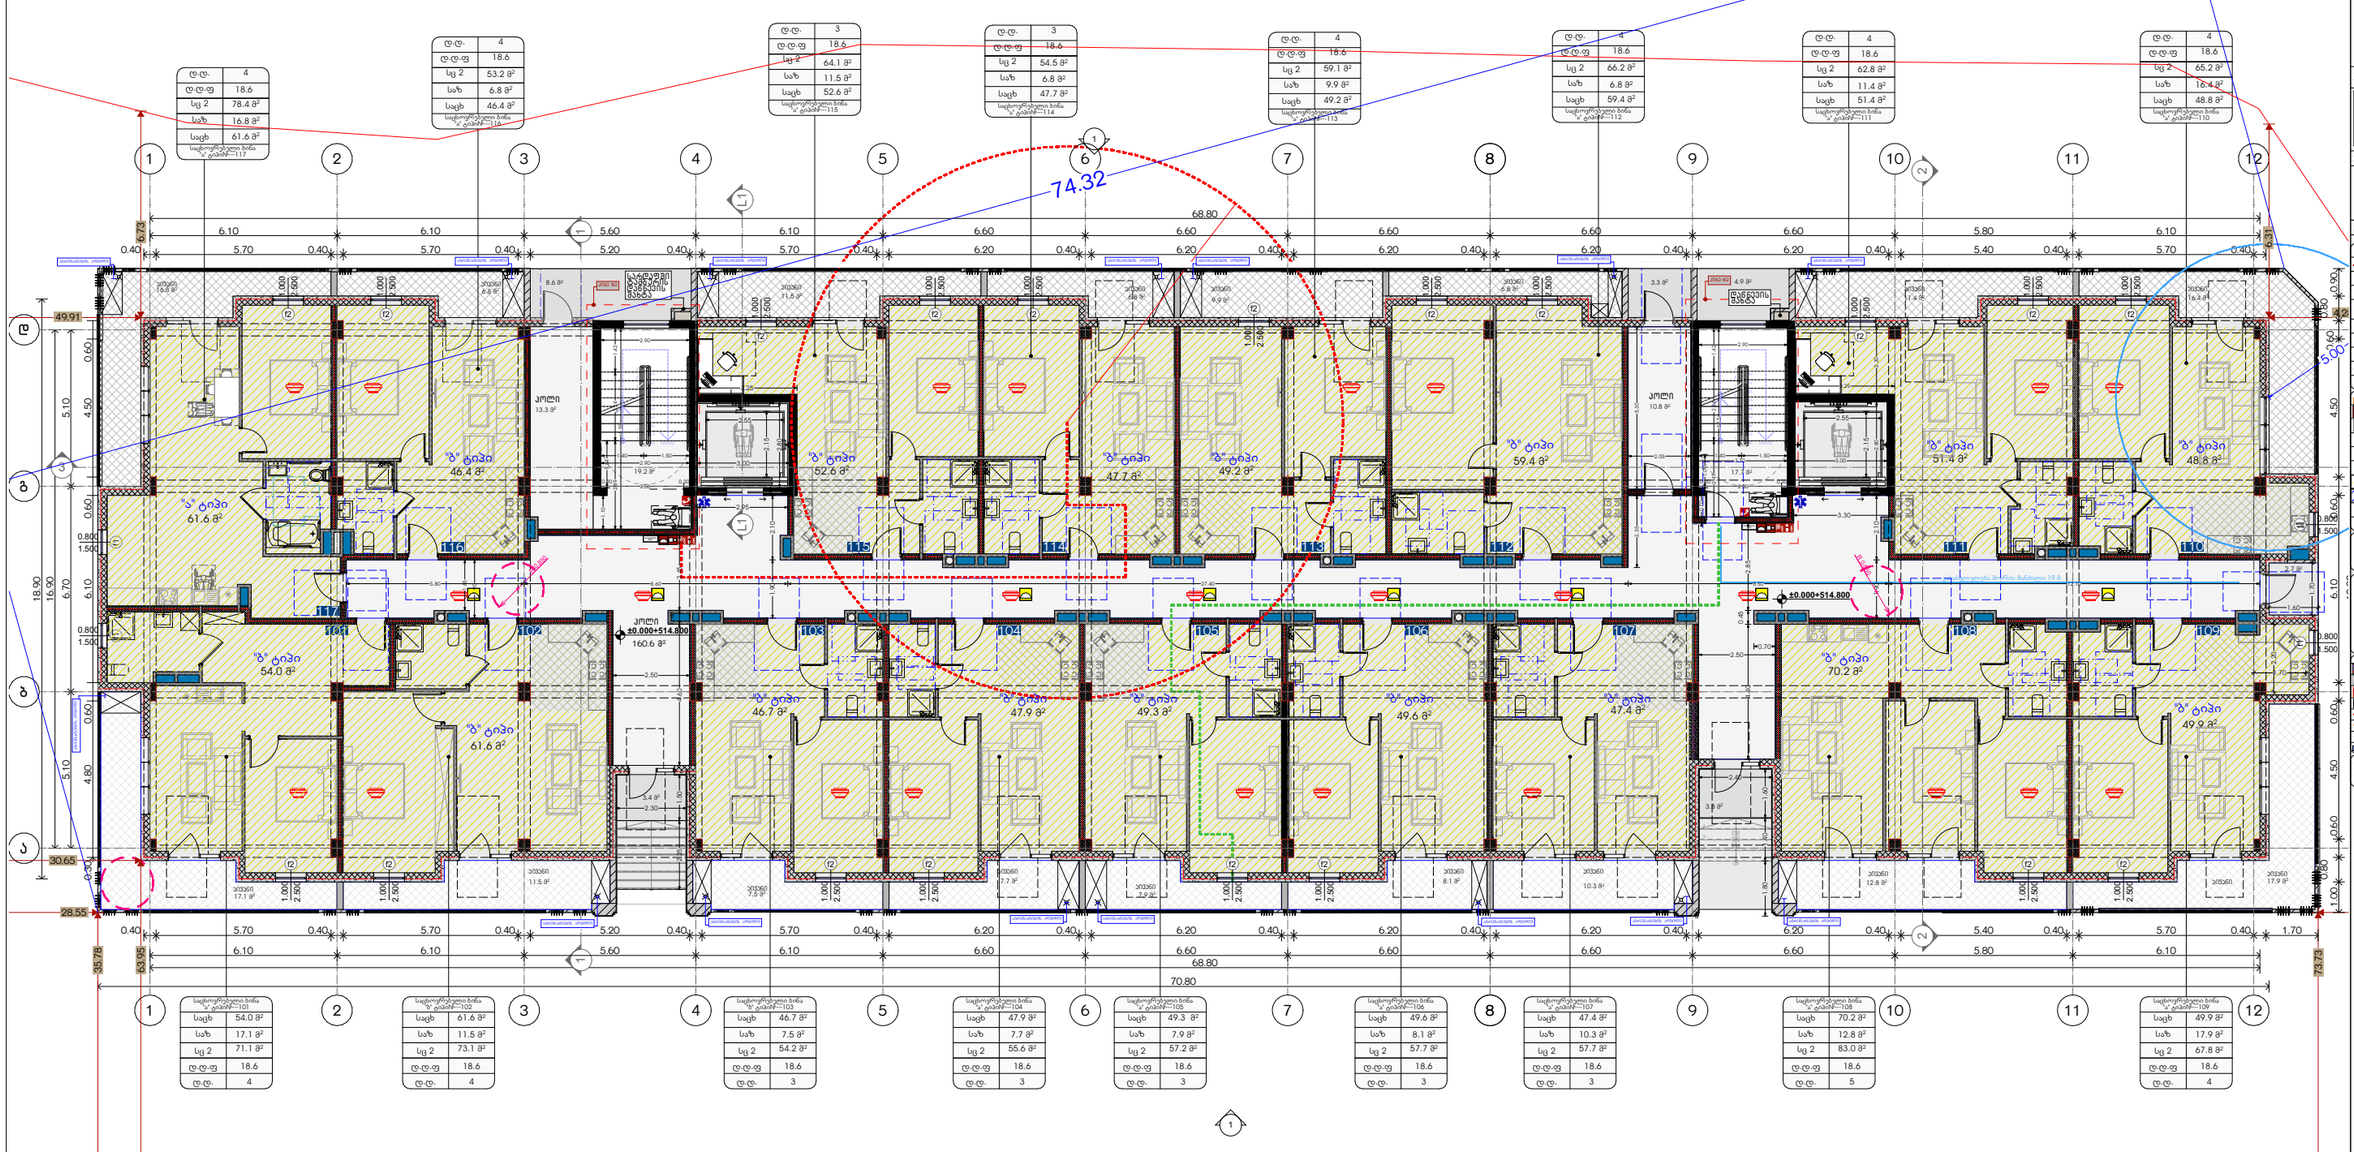
74.32
68.80
70.80
±0.000+514.800
±0.000+514.800
160.6 მ²
ბ1 ტიპი 46.4 მ²
ბ1 ტიპი 61.6 მ²
ბ1 ტიპი 52.6 მ²
ბ1 ტიპი 47.7 მ²
ბ1 ტიპი 49.2 მ²
ბ1 ტიპი 59.4 მ²
ბ1 ტიპი 51.4 მ²
ბ1 ტიპი 48.8 მ²
ბ1 ტიპი 54.0 მ²
ბ1 ტიპი 61.6 მ²
ბ1 ტიპი 46.7 მ²
ბ1 ტიპი 47.9 მ²
ბ1 ტიპი 49.3 მ²
ბ1 ტიპი 49.6 მ²
ბ1 ტიპი 47.4 მ²
ბ1 ტიპი 70.2 მ²
ბ1 ტიპი 49.9 მ²
კოლი 13.3 მ²
კოლი 10.8 მ²
კოლი 160.6 მ²
ლიფტის შახტი 4.9 მ²
ლიფტის შახტი 3.3 მ²
ლიფტის შახტი 3.8 მ²
ლიფტის შახტი 1.8 მ²
ლიფტის შახტი 2.7 მ²
ლიფტის შახტი 1.6 მ²
ლიფტის შახტი 1.6 მ²
ლიფტის შახტი 1.6

ც.ც.	4
ც.ც.ფ	18.6
სც 2	77.7 მ²
საზ	16.1 მ²
საცხ	61.6 მ²

საცხოვრებლო ბინა №-201—217

ც.ც.	4
ც.ც.ფ	18.6
სც 2	65.0 მ²
საზ	6.8 მ²
საცხ	58.2 მ²

საცხოვრებლო ბინა №-202—216

ც.ც.	4
ც.ც.ფ	18.6
სც 2	63.8 მ²
საზ	11.4 მ²
საცხ	52.4 მ²

საცხოვრებლო ბინა №-203—215

ც.ც.	4
ც.ც.ფ	18.6
სც 2	69.6 მ²
საზ	9.4 მ²
საცხ	60.2 მ²

საცხოვრებლო ბინა №-204—214

ც.ც.	4
ც.ც.ფ	18.6
სც 2	59.3 მ²
საზ	10.0 მ²
საცხ	49.3 მ²

საცხოვრებლო ბინა №-205—213

ც.ც.	4
ც.ც.ფ	18.6
სც 2	57.9 მ²
საზ	7.6 მ²
საცხ	50.3 მ²

საცხოვრებლო ბინა №-206—212

ც.ც.	4
ც.ც.ფ	18.6
სც 2	62.8 მ²
საზ	11.4 მ²
საცხ	51.4 მ²

საცხოვრებლო ბინა №-207—211

ც.ც.	5
ც.ც.ფ	18.6
სც 2	80.3 მ²
საზ	16.3 მ²
საცხ	64.0 მ²

საცხოვრებლო ბინა №-208—210

საცხოვრებლო ბინა №-209—201	
საცხ	54.0 მ²
საზ	17.1 მ²
სც 2	71.1 მ²
ც.ც.ფ	18.6
ც.ც.	4

საცხოვრებლო ბინა №-210—202	
საცხ	81.6 მ²
საზ	11.5 მ²
სც 2	93.1 მ²
ც.ც.ფ	18.6
ც.ც.	5

საცხოვრებლო ბინა №-211—203	
საცხ	46.7 მ²
საზ	7.5 მ²
სც 2	54.2 მ²
ც.ც.ფ	18.6
ც.ც.	3

საცხოვრებლო ბინა №-212—204	
საცხ	47.8 მ²
საზ	7.7 მ²
სც 2	55.5 მ²
ც.ც.ფ	18.6
ც.ც.	3

საცხოვრებლო ბინა №-213—205	
საცხ	49.3 მ²
საზ	7.9 მ²
სც 2	57.2 მ²
ც.ც.ფ	18.6
ც.ც.	3

საცხოვრებლო ბინა №-214—206	
საცხ	49.6 მ²
საზ	8.1 მ²
სც 2	57.7 მ²
ც.ც.ფ	18.6
ც.ც.	3

საცხოვრებლო ბინა №-215—207	
საცხ	68.3 მ²
საზ	10.3 მ²
სც 2	78.6 მ²
ც.ც.ფ	18.6
ც.ც.	3

საცხოვრებლო ბინა №-216—208	
საცხ	65.3 მ²
საზ	13.0 მ²
სც 2	78.3 მ²
ც.ც.ფ	18.6
ც.ც.	5

საცხოვრებლო ბინა №-217—209	
საცხ	53.5 მ²
საზ	17.7 მ²
სც 2	71.2 მ²
ც.ც.ფ	18.6
ც.ც.	4

74.32

5.00

137.0 მ²

+3.300=518.100

L=40.00

+3.300=518.100

მრავალბინიანი საცხოვრებელი სახლი

ქ.თბილისი, ქვე სავარზიანო N39
ს.კ 01.16.03.010.002

ბეტონისებური პროექტის პუნქტები

- საძირკვლის საზღვარი
- ±0.000 წითელი ხაზებით
- პარკინგის ნებართვა
- ბორტის ხაზი
- კედლის ფასადისფერის ხარისხი 1 ხაზით
- კედლის ფასადისფერის ხარისხი 2 ხაზით
- ბანაკისფერისფერი საპარე ხაზებით
- მოსაფრენი ელემენტის
- წითელით ბორტზე, ფასადზე
- საქვაბის ფასადის ფერები
- ფერის კოდები
- საბანაობის ფერფლარეთის მოცილების ფასადის ხაზებით
- საბანაობის ხაზები 2 და 21
- საბანაო ხაზები ისე
- საბანაობის ხაზები ის-21

- ბორტის მასალის ფასადი
- ბორტ

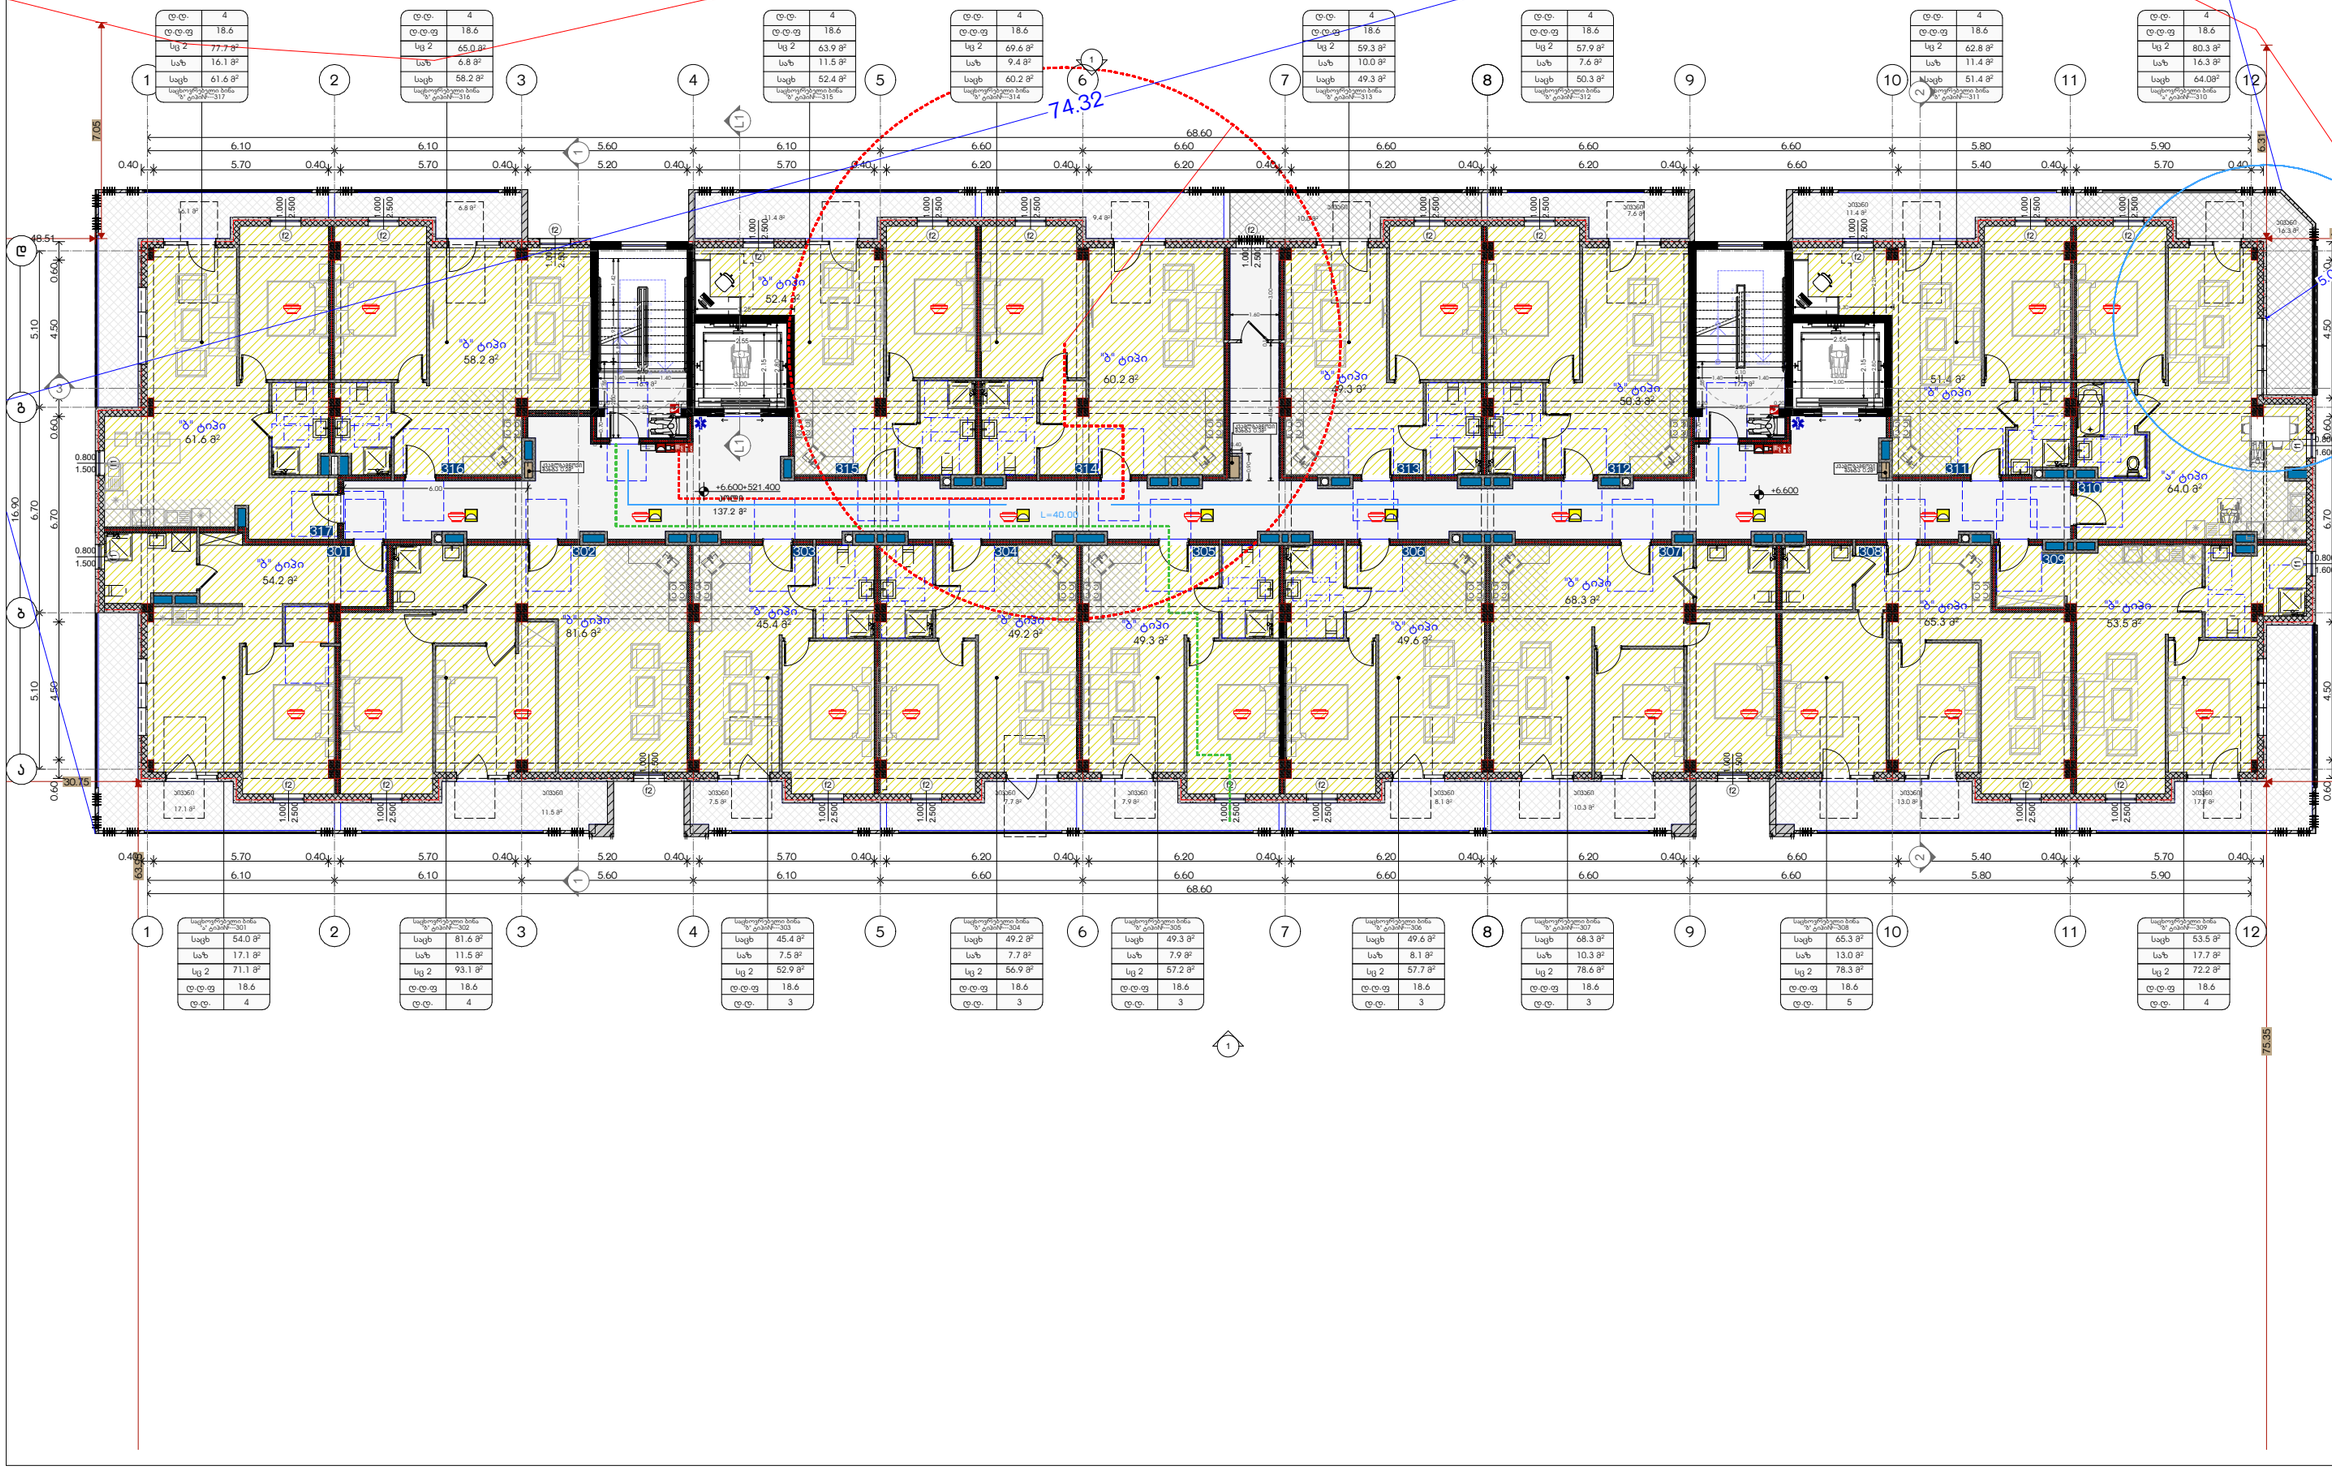

ტ.ტ.	4
ტ.ტ.ფ	18.6
სც 2	77.7 მ²
საზ	16.1 მ²
საცხ	61.6 მ²
საცხოვრებლო ბინა № ტიპი№—317	

ტ.ტ.	4
ტ.ტ.ფ	18.6
სც 2	65.0 მ²
საზ	6.8 მ²
საცხ	58.2 მ²
საცხოვრებლო ბინა № ტიპი№—316	

ტ.ტ.	4
ტ.ტ.ფ	18.6
სც 2	63.9 მ²
საზ	11.5 მ²
საცხ	52.4 მ²
საცხოვრებლო ბინა № ტიპი№—315	

ტ.ტ.	4
ტ.ტ.ფ	18.6
სც 2	69.6 მ²
საზ	9.4 მ²
საცხ	60.2 მ²
საცხოვრებლო ბინა № ტიპი№—314	

ტ.ტ.	4
ტ.ტ.ფ	18.6
სც 2	59.3 მ²
საზ	10.0 მ²
საცხ	49.3 მ²
საცხოვრებლო ბინა № ტიპი№—313	

ტ.ტ.	4
ტ.ტ.ფ	18.6
სც 2	57.9 მ²
საზ	7.6 მ²
საცხ	50.3 მ²
საცხოვრებლო ბინა № ტიპი№—312	

ტ.ტ.	4
ტ.ტ.ფ	18.6
სც 2	62.8 მ²
საზ	11.4 მ²
საცხ	51.4 მ²
საცხოვრებლო ბინა № ტიპი№—311	

ტ.ტ.	4
ტ.ტ.ფ	18.6
სც 2	80.3 მ²
საზ	16.3 მ²
საცხ	64.0მ²
საცხოვრებლო ბინა № ტიპი№—310	

საცხოვრებლო ბინა № ტიპი№—301	
საცხ	54.0 მ²
საზ	17.1 მ²
სც 2	71.1 მ²
ტ.ტ.ფ	18.6
ტ.ტ.	4

საცხოვრებლო ბინა № ტიპი№—302	
საცხ	81.6 მ²
საზ	11.5 მ²
სც 2	93.1 მ²
ტ.ტ.ფ	18.6
ტ.ტ.	4

საცხოვრებლო ბინა № ტიპი№—303	
საცხ	45.4 მ²
საზ	7.5 მ²
სც 2	52.9 მ²
ტ.ტ.ფ	18.6
ტ.ტ.	3

საცხოვრებლო ბინა № ტიპი№—304	
საცხ	49.2 მ²
საზ	7.7 მ²
სც 2	56.9 მ²
ტ.ტ.ფ	18.6
ტ.ტ.	3

საცხოვრებლო ბინა № ტიპი№—305	
საცხ	49.3 მ²
საზ	7.9 მ²
სც 2	57.2 მ²
ტ.ტ.ფ	18.6
ტ.ტ.	3

საცხოვრებლო ბინა № ტიპი№—306	
საცხ	49.6 მ²
საზ	8.1 მ²
სც 2	57.7 მ²
ტ.ტ.ფ	18.6
ტ.ტ.	3

საცხოვრებლო ბინა № ტიპი№—307	
საცხ	68.3 მ²
საზ	10.3 მ²
სც 2	78.6 მ²
ტ.ტ.ფ	18.6
ტ.ტ.	3

საცხოვრებლო ბინა № ტიპი№—308	
საცხ	65.3 მ²
საზ	13.0 მ²
სც 2	78.3 მ²
ტ.ტ.ფ	18.6
ტ.ტ.	5

საცხოვრებლო ბინა № ტიპი№—309	
საცხ	53.5 მ²
საზ	17.7 მ²
სც 2	72.2 მ²
ტ.ტ.ფ	18.6
ტ.ტ.	4

სამშენებლო ორგანიზაცია
Company name

შპს "ლევანი ჯგუფი"
ს.ე 405368917

პროექტის დასახელება
Job Title

მრავალბინიანი საცხოვრებელი სახლი

მისამართი:
Address

ქ.თბილისი,ქორ.საჩერხანები N39
ს.ე 01.16.03.010.002

ნახაზის დასახელება
Explication

	ბეტონის საძირკველი
	±0.000
	ბეტონის ანაწყობი ელემენტი
	ბეტონის ანაწყობი ელემენტის ნაწილები 1 სახით
	ბეტონის ანაწყობი ელემენტის ნაწილები 2 სახით
	ბეტონის ანაწყობის ელემენტის ამოსაღები
	მონოლითური ცოკოლის
	ნიშნული პროექტ. დასაშვებ
	ბეტონის ანაწყობი ელემენტი
	ბეტონის მონოლითური ელემენტი
	ბეტონის ანაწყობი ელემენტი ბეტონის მონოლითური ელემენტის მიმდებარედ
	ბეტონის ანაწყობი ელემენტი
	ბეტონის მონოლითური ელემენტი

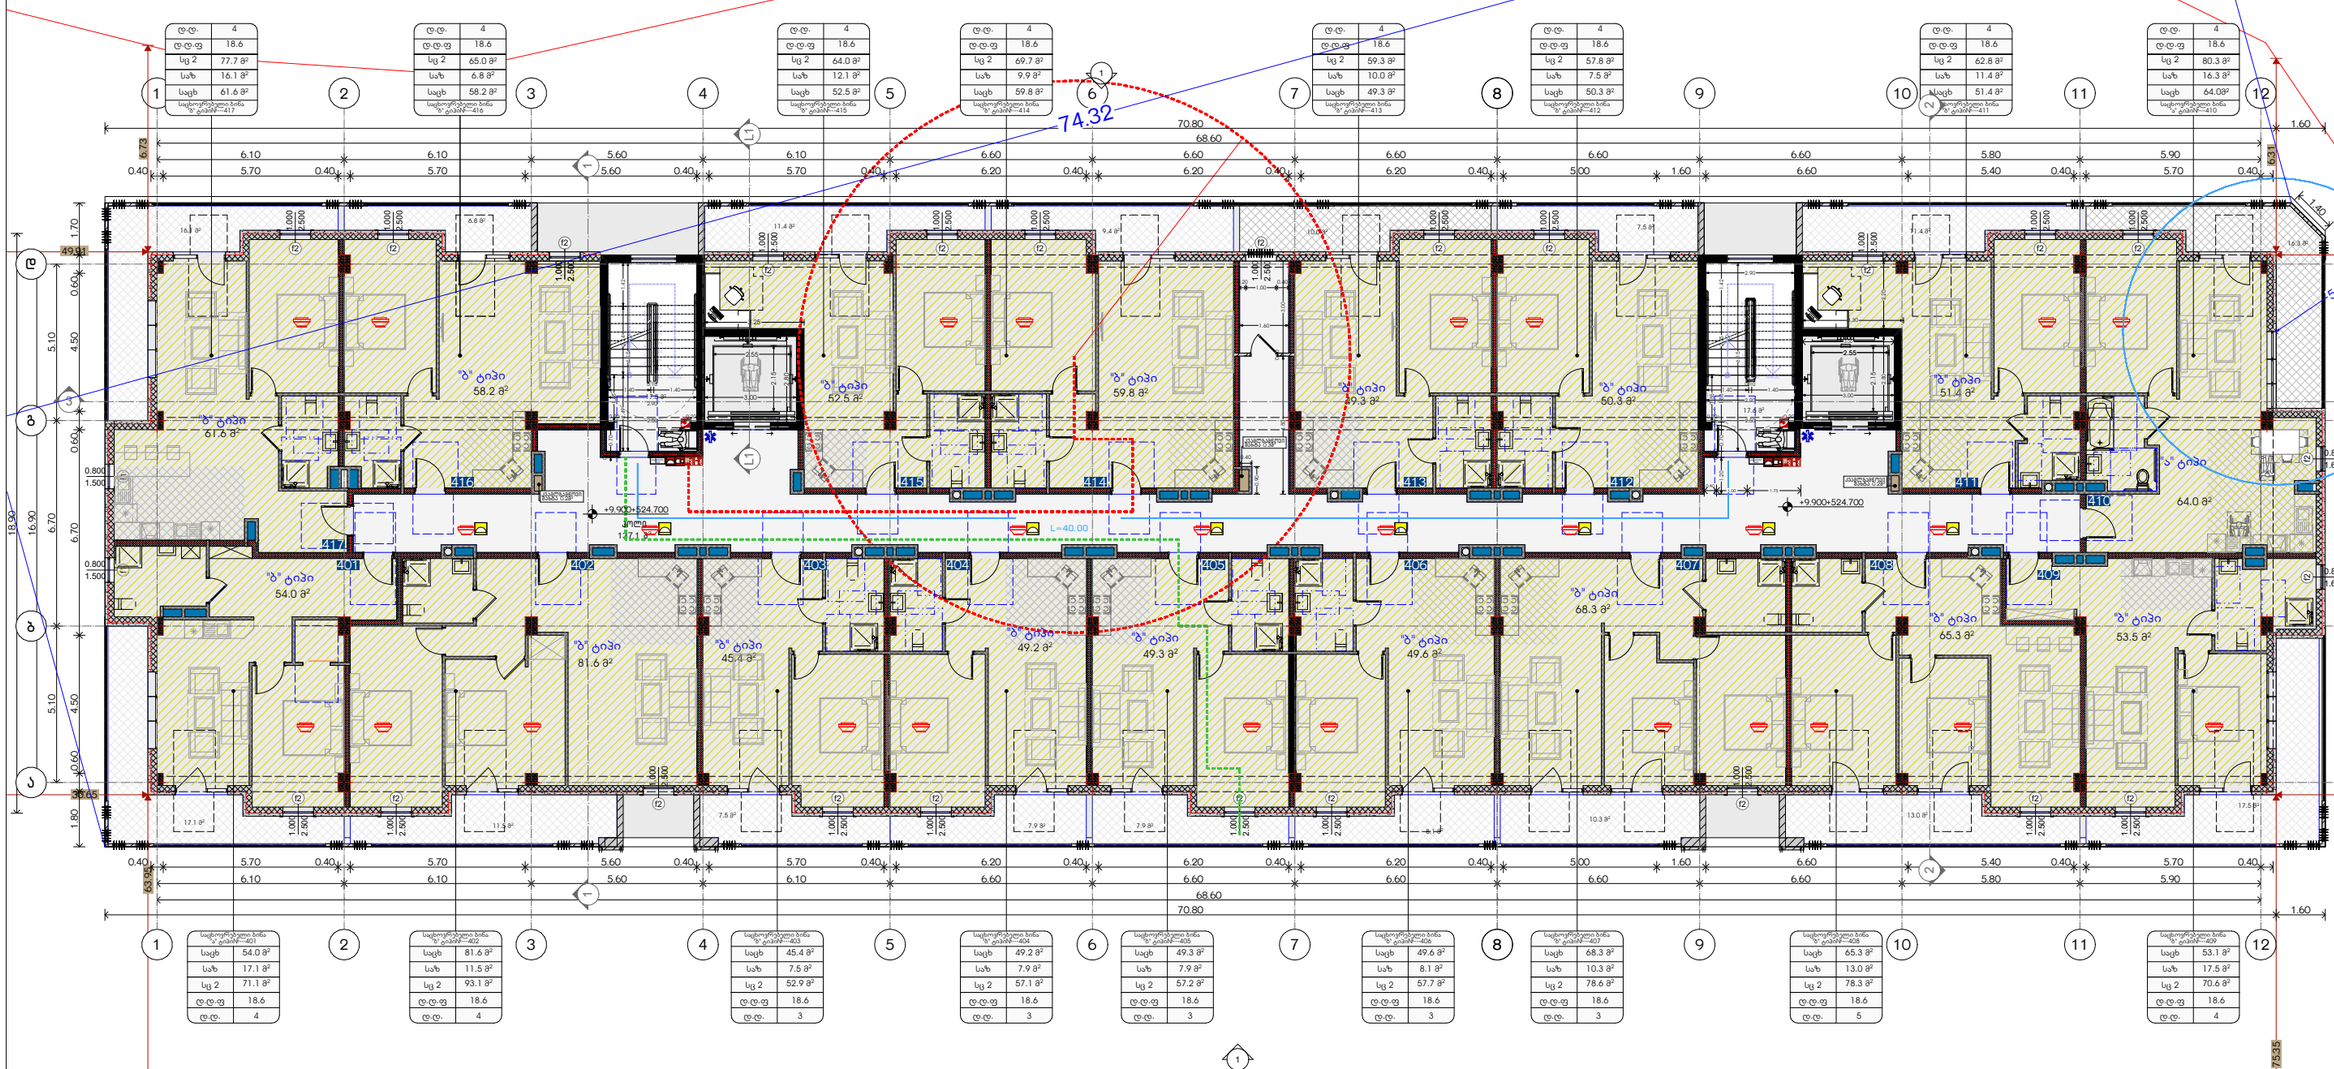

საცხოვრებელი ბინა № 401	
საცხ	54.0 მ²
სად	17.1 მ²
სც 2	71.1 მ²
ტ.ტ.ფ	18.6
ტ.ტ.	4

საცხოვრებელი ბინა № 402	
საცხ	81.6 მ²
სად	11.5 მ²
სც 2	93.1 მ²
ტ.ტ.ფ	18.6
ტ.ტ.	4

საცხოვრებელი ბინა № 403	
საცხ	45.4 მ²
სად	7.5 მ²
სც 2	52.9 მ²
ტ.ტ.ფ	18.6
ტ.ტ.	3

საცხოვრებელი ბინა № 404	
საცხ	49.2 მ²
სად	7.9 მ²
სც 2	57.1 მ²
ტ.ტ.ფ	18.6
ტ.ტ.	3

საცხოვრებელი ბინა № 405	
საცხ	49.3 მ²
სად	7.9 მ²
სც 2	57.2 მ²
ტ.ტ.ფ	18.6
ტ.ტ.	3

საცხოვრებელი ბინა № 406	
საცხ	49.6 მ²
სად	8.1 მ²
სც 2	57.7 მ²
ტ.ტ.ფ	18.6
ტ.ტ.	3

საცხოვრებელი ბინა № 407	
საცხ	68.3 მ²
სად	10.3 მ²
სც 2	78.6 მ²
ტ.ტ.ფ	18.6
ტ.ტ.	3

საცხოვრებელი ბინა № 408	
საცხ	65.3 მ²
სად	13.0 მ²
სც 2	78.3 მ²
ტ.ტ.ფ	18.6
ტ.ტ.	5

საცხოვრებელი ბინა № 409	
საცხ	53.1 მ²
სად	17.5 მ²
სც 2	70.6 მ²
ტ.ტ.ფ	18.6
ტ.ტ.	4

საცხოვრებელი ბინა № 410	
საცხ	64.0მ²
სად	16.3 მ²
სც 2	80.3 მ²
ტ.ტ.ფ	18.6
ტ.ტ.	4

საცხოვრებელი ბინა № 411	
საცხ	51.4 მ²
სად	11.4 მ²
სც 2	62.8 მ²
ტ.ტ.ფ	18.6
ტ.ტ.	4

საცხოვრებელი ბინა № 412	
საცხ	50.3 მ²
სად	7.5 მ²
სც 2	57.8 მ²
ტ.ტ.ფ	18.6
ტ.ტ.	4

საცხოვრებელი ბინა № 413	
საცხ	49.3 მ²
სად	10.0 მ²
სც 2	59.3 მ²
ტ.ტ.ფ	18.6
ტ.ტ.	4

საცხოვრებელი ბინა № 414	
საცხ	59.8 მ²
სად	9.9 მ²
სც 2	69.7 მ²
ტ.ტ.ფ	18.6
ტ.ტ.	4

საცხოვრებელი ბინა № 415	
საცხ	52.5 მ²
სად	12.1 მ²
სც 2	64.0 მ²
ტ.ტ.ფ	18.6
ტ.ტ.	4

საცხოვრებელი ბინა № 416	
საცხ	58.2 მ²
სად	6.8 მ²
სც 2	65.0 მ²
ტ.ტ.ფ	18.6
ტ.ტ.	4

საცხოვრებელი ბინა № 417	
საცხ	61.6 მ²
სად	16.1 მ²
სც 2	77.7 მ²
ტ.ტ.ფ	18.6
ტ.ტ.	4

სპორტული ორგანიზაცია
Company name

შპს "დვანარი ჯგუფი"
ს.კ 405368917

პროექტის დასახელება
Job Title

მრავალბინიანი საცხოვრებელი სახლი

მისამართი:
Address:

ქ.თბილისი,ქრც საბურნუთანი N39
ს.კ 01.16.03.010.002

განმარტება:
Explication:

ბეტონისებური ასოროვანი კედლებისები

- საძირკვლის ზედაპირი
- ±0.000 ნიშნული მანძილზე
- 1 ჭარბობის ნებისმიერი
- კედლის ფრაგმენტების ხარისხი 1 სართული
- კედლის ფრაგმენტების ხარისხი 2 სართული
- მანიპულაციისთვის საჭირო მანძილი
- მოსაჭრელი ელემენტის ნიშნული
- ნიშნული ზომილზე, მასალები
- საერთო საერთო ფილები
- ბეტონის ფილები
- საერთო ფილები
- ნაბეჭდი ფილები ბეტონის 2 სმ 21
- საერთო ბეტონი ფილა
- საერთო ბეტონი ფილა სმ-21

- კარის მანიპულაციის სიგანე
- კარის სავარაუდო ნომერი #
- სანიტარიული
- კარის მანიპულაციის სიმაღლე

- ფანჯრის ბეტონი ფილა სისქე
- ფანჯრის ფანჯრის ზომები
- ფანჯრის ფანჯრის ნომერი
- ფანჯრის ნომერი

სპეციალური სანიტარული ნიშნულები

- სანიტარული ნიშნული
- სანიტარული ნიშნული ფილის ნიშნული
- სანიტარული ნიშნული ფილის ნიშნული
პროექტის სტადია Drawing Status	თარიღი Date
არქიტექტურული პროექტი	2023/07/06

შემსრულებლები
performers

მთავარი პროექტირება	ს.ჯალიაშვილი	ხელმოწერა
მთავარი პროექტირების	ლ.ჩაჩავაძე	
გიპ. ინჟინერი	ლ.ჩაჩავაძე	

ნახაზის დასახელება
Drawing title

მხრივი (5)

ნახაზის N INDEX	ფურც. რაოდ. PAGES	ფურცლის ზომა
06.5		A3

მასშტაბი
Drawing Scale
1:200

2023 წ

ტ.ტ.	4
ტ.ტ.ფ	18.6
სც 2	76.7 მ²
საზ	28.9 მ²
საცხ	47.8 მ²

საცხოვრებლადი ბინა "ბ" კორპ–516

ტ.ტ.	4
ტ.ტ.ფ	18.6
სც 2	68.4 მ²
საზ	16.5 მ²
საცხ	51.9 მ²

საცხოვრებლადი ბინა "ბ" კორპ–515

ტ.ტ.	4
ტ.ტ.ფ	18.6
სც 2	69.8 მ²
საზ	19.4 მ²
საცხ	50.4 მ²

საცხოვრებლადი ბინა "ბ" კორპ–514

ტ.ტ.	4
ტ.ტ.ფ	18.6
სც 2	66.2 მ²
საზ	14.6 მ²
საცხ	51.6 მ²

საცხოვრებლადი ბინა "ბ" კორპ–513

ტ.ტ.	4
ტ.ტ.ფ	18.6
სც 2	57.4 მ²
საზ	12.7 მ²
საცხ	44.7 მ²

საცხოვრებლადი ბინა "ბ" კორპ–512

ტ.ტ.	4
ტ.ტ.ფ	18.6
სც 2	58.9 მ²
საზ	13.1 მ²
საცხ	45.8 მ²

საცხოვრებლადი ბინა "ბ" კორპ–511

ტ.ტ.	4
ტ.ტ.ფ	18.6
სც 2	139.3 მ²
საზ	44.6 მ²
საცხ	84.7 მ²

საცხოვრებლადი ბინა "ბ" კორპ–510

საცხოვრებლადი ბინა "ბ" კორპ–501	
საცხ	43.3 მ²
საზ	26.7 მ²
სც 2	70.0 მ²
ტ.ტ.ფ	18.6
ტ.ტ.	4

საცხოვრებლადი ბინა "ბ" კორპ–502	
საცხ	76.1 მ²
საზ	19.2 მ²
სც 2	95.3 მ²
ტ.ტ.ფ	18.6
ტ.ტ.	5

საცხოვრებლადი ბინა "ბ" კორპ–503	
საცხ	41.7 მ²
საზ	10.0 მ²
სც 2	51.7 მ²
ტ.ტ.ფ	18.6
ტ.ტ.	3

საცხოვრებლადი ბინა "ბ" კორპ–504	
საცხ	45.3 მ²
საზ	10.9 მ²
სც 2	56.2 მ²
ტ.ტ.ფ	18.6
ტ.ტ.	3

საცხოვრებლადი ბინა "ბ" კორპ–505	
საცხ	45.3 მ²
საზ	10.9 მ²
სც 2	56.2 მ²
ტ.ტ.ფ	18.6
ტ.ტ.	3

საცხოვრებლადი ბინა "ბ" კორპ–506	
საცხ	45.7 მ²
საზ	11.1 მ²
სც 2	56.8 მ²
ტ.ტ.ფ	18.6
ტ.ტ.	3

საცხოვრებლადი ბინა "ბ" კორპ–507	
საცხ	65.6 მ²
საზ	15.8 მ²
სც 2	81.4 მ²
ტ.ტ.ფ	18.6
ტ.ტ.	5

საცხოვრებლადი ბინა "ბ" კორპ–508	
საცხ	47.3 მ²
საზ	11.4 მ²
სც 2	58.7 მ²
ტ.ტ.ფ	18.6
ტ.ტ.	5

საცხოვრებლადი ბინა "ბ" კორპ–509	
საცხ	67.6 მ²
საზ	31.6 მ²
სც 2	99.2 მ²
ტ.ტ.ფ	18.6
ტ.ტ.	4

74.32

72.20

68.00

L=40.00

136.5 მ²
+13.200+528.000
ტერასა

+13.200+528.000

საქართველოს ბათუმის საერთაშორისო აეროპორტის ობიექტების ზედაპირების ტექნიკური რეგლამენტის 2.0.8

მიწისქვეშა სართული
ავტოსადგომი 35 ავტომანქანაზე
1211,0 მ² ფილა



ავტოფარეხი სწ-2	
ავტოფარეხი	1076.0 მ²
ტ.ტ.ფ	18.6
ტ.ტ.	58

საპროექტო ორგანიზაცია
Company name

შპს "დიზაინი ჯგუფი"
ს.ე 405368917

პროექტის დასახელება
Job Title

მრავალბინიანი საცხოვრებელი სახლი

მისამართი:
Address

ქ.თბილისი,ქეჩა სამგორისუანი N39
ს.ე 01.16.03.010.002

განმარტებები:
Explication:

მასშტაბური სქემაზე

მოსარიგებელი სივრცეები

ვარიანტი 1 ვარიანტი 2

ვარიანტი 3 ვარიანტი 4

პარის ნინ მუთისუფული სივრცე

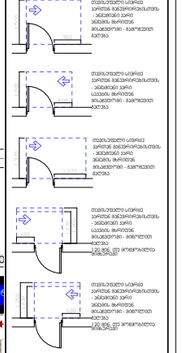

შენიშვნა:

1. იატაკის ზედაპირები მოქცეული იქნ. ჩიქ იქნება ჩვეულებრ. წყალი და კანალიზაცია.

პროექტის სტადია
Drawing Status

პრ. დასრულების თარიღი
Date
2023/07/06

შემსრულებლები
performers

მთავარი ინჟინერი	სანდრო ბერიძე	
მთავარი არქიტექტორი	ლუკა ჩაჩავაძე	
პრ. ხელმძღვ.	ლუკა ჩაჩავაძე	

ნახაზის დასახელება
Drawing title

მზერა (5)

ნახაზის № INDEX	ფურც. რაოდ. PAGES	ფორმატის ზომა
07.1		A3

მასშტაბი
Drawing Scale
1:200

2023 წ



საორგანიზაციო ორგანიზაცია
Company name
შპს "დიზარი ჯგუფი"
ს.ე 405368917
პროექტის დასახელება
Job Title
მრავალბინიანი საცხოვრებელი სახლი
მისამართი:
Address
ქ.თბილისი,ქუჩა სამგორზღვანი N39
ს.ე 01.16.03.010.002
ნახატების:
Explication:

მოსაზრებული სივრცეები

ვარიანტი 1 ვარიანტი 2

ვარიანტი 3 ვარიანტი 4

ყარის ნინ თავისუფალი სივრცე

პროექტის სტადია Drawing Status
ა.პ.
ა.პ.პასუხისმგებელი პირი
თარიღი Date
2023/07/06
შემსრულებლები performers
თამარ ბერიძე | ანა ელენე მჭედლიშვილი | ხატია ოთხოზორია
გიორგი კოპალიანი | ლუკა ჩაჩანიძე
ირმა ჯაფარიძე | ლუკა ჩაჩანიძე

შენიშვნა:

1. იატაკის ნულოვანში მოცემული ყველა ზომ იქნება მეფრაგი, ზედა და ანასწორება.

ნახატის დასახელება Drawing title

მხარე (5)

ნახატის № INDEX	ფურც. რაოდ. PAGES	ფურცლების ზომა
07.2		A3

მასშტაბი Drawing Scale 1:200

2023 წ

ფ.ფ.	4
ტ.ტ.ფ	18.6
სც 2	77.7 მ²
საზ	16.1 მ²
საცხ	61.6 მ²
საცხოვრებლით ბინა №-217	

ფ.ფ.	4
ტ.ტ.ფ	18.6
სც 2	65.0 მ²
საზ	6.8 მ²
საცხ	58.2 მ²
საცხოვრებლით ბინა №-216	

ფ.ფ.	4
ტ.ტ.ფ	18.6
სც 2	63.8 მ²
საზ	11.4 მ²
საცხ	52.4 მ²
საცხოვრებლით ბინა №-215	

ფ.ფ.	4
ტ.ტ.ფ	18.6
სც 2	69.6 მ²
საზ	9.4 მ²
საცხ	60.2 მ²
საცხოვრებლით ბინა №-214	

ფ.ფ.	4
ტ.ტ.ფ	18.6
სც 2	59.3 მ²
საზ	10.0 მ²
საცხ	49.3 მ²
საცხოვრებლით ბინა №-213	

ფ.ფ.	4
ტ.ტ.ფ	18.6
სც 2	57.9 მ²
საზ	7.6 მ²
საცხ	50.3 მ²
საცხოვრებლით ბინა №-212	

ფ.ფ.	4
ტ.ტ.ფ	18.6
სც 2	62.8 მ²
საზ	11.4 მ²
საცხ	51.4 მ²
საცხოვრებლით ბინა №-211	

ფ.ფ.	5
ტ.ტ.ფ	18.6
სც 2	80.3 მ²
საზ	16.3 მ²
საცხ	64.0 მ²
საცხოვრებლით ბინა №-210	

70.80

68.80

6.10 | 6.10 | 5.60 | 6.10 | 6.60 | 6.60 | 6.60 | 6.60 | 5.80 | 11.90 | 6.10

0.40 | 5.70 | 0.40 | 5.70 | 0.40 | 5.20 | 0.40 | 5.70 | 0.40 | 6.20 | 0.40 | 6.20 | 0.40 | 6.20 | 0.40 | 6.20 | 0.40 | 6.20 | 0.40 | 5.40 | 0.40 | 5.70 | 0.40

18.90 | 16.90 | 6.70 | 6.10 | 0.80 | 1.500 | 0.60 | 5.10 | 4.50 | 0.60 | 0.80 | 1.500 | 0.60 | 5.10 | 4.80 | 0.60 | 0.30 | 0.60 | 4.50 | 0.60 | 0.80 | 1.600 | 0.60 | 6.10 | 16.90

ბ' ტიპი 61.6 მ²
ბ' ტიპი 58.2 მ²
ბ' ტიპი 52.4 მ²
ბ' ტიპი 60.2 მ²
ბ' ტიპი 49.3 მ²
ბ' ტიპი 50.3 მ²
ბ' ტიპი 51.4 მ²
ბ' ტიპი 64.0 მ²
ბ' ტიპი 54.0 მ²
ბ' ტიპი 81.6 მ²
ბ' ტიპი 46.7 მ²
ბ' ტიპი 47.8 მ²
ბ' ტიპი 49.3 მ²
ბ' ტიპი 49.6 მ²
ბ' ტიპი 68.3 მ²
ბ' ტიპი 65.3 მ²
ბ' ტიპი 53.5 მ²

+3.300+518.100 კოლი 137.0 მ²

საცხოვრებლით ბინა №-201	
საცხ	54.0 მ²
საზ	17.1 მ²
სც 2	71.1 მ²
ტ.ტ.ფ	18.6
ფ.ფ.	4

საცხოვრებლით ბინა №-202	
საცხ	81.6 მ²
საზ	11.5 მ²
სც 2	93.1 მ²
ტ.ტ.ფ	18.6
ფ.ფ.	5

საცხოვრებლით ბინა №-203	
საცხ	46.7 მ²
საზ	7.5 მ²
სც 2	54.2 მ²
ტ.ტ.ფ	18.6
ფ.ფ.	3

საცხოვრებლით ბინა №-204	
საცხ	47.8 მ²
საზ	7.7 მ²
სც 2	55.5 მ²
ტ.ტ.ფ	18.6
ფ.ფ.	3

საცხოვრებლით ბინა №-205	
საცხ	49.3 მ²
საზ	7.9 მ²
სც 2	57.2 მ²
ტ.ტ.ფ	18.6
ფ.ფ.	3

საცხოვრებლით ბინა №-206	
საცხ	49.6 მ²
საზ	8.1 მ²
სც 2	57.7 მ²
ტ.ტ.ფ	18.6
ფ.ფ.	3

საცხოვრებლით ბინა №-207	
საცხ	68.3 მ²
საზ	10.3 მ²
სც 2	78.6 მ²
ტ.ტ.ფ	18.6
ფ.ფ.	3

საცხოვრებლით ბინა №-208	
საცხ	65.3 მ²
საზ	13.0 მ²
სც 2	78.3 მ²
ტ.ტ.ფ	18.6
ფ.ფ.	5

საცხოვრებლით ბინა №-209	
საცხ	53.5 მ²
საზ	17.7 მ²
სც 2	71.2 მ²
ტ.ტ.ფ	18.6
ფ.ფ.	4

სპორტული ორგანიზაცია
Company name

შპს "დვანარი ჯგუფი"
ს.ე 405368917

პროექტის დასახელება
Job Title

მრავალბინიანი საცხოვრებელი სახლი

მისამართი:
Address

ქ.თბილისი,ქეჩ საპერწხეთო N39
ს.ე 01.16.03.010.002

განმარტება:
Explanation:

მოსაზრებული სივრცეები

ვარიანტი 1 | ვარიანტი 2

ვარიანტი 3 | ვარიანტი 4

ყარის ნინ თვისუფალი სივრცე

შენიშვნა:

1. იანგარიშვალდებულია მოქმედი ორმ. წესის ნებისმიერ მოთხოვნა, შეთანხმებულია.

პროექტის სტადია Drawing Status	თარიღი Date
არქიტექტურული პროექტი	2023/07/06

შემსრულებლები performers

თანამდებობა	სახელი,გვარი	ხელმოწერა
მთავარი არქიტექტორი	ლუკა ჩაჩავაძე	
პრ. ხელმძღვ.	ლუკა ჩაჩავაძე	

ნახაზის დასახელება
Drawing title

მაღრე (5)

ნახაზის N INDEX	ფურცლების რაოდენობა PAGES	ფორმატი SIZE
07.3		A3

მასშტაბი
Drawing Scale
1:200

2023 წ

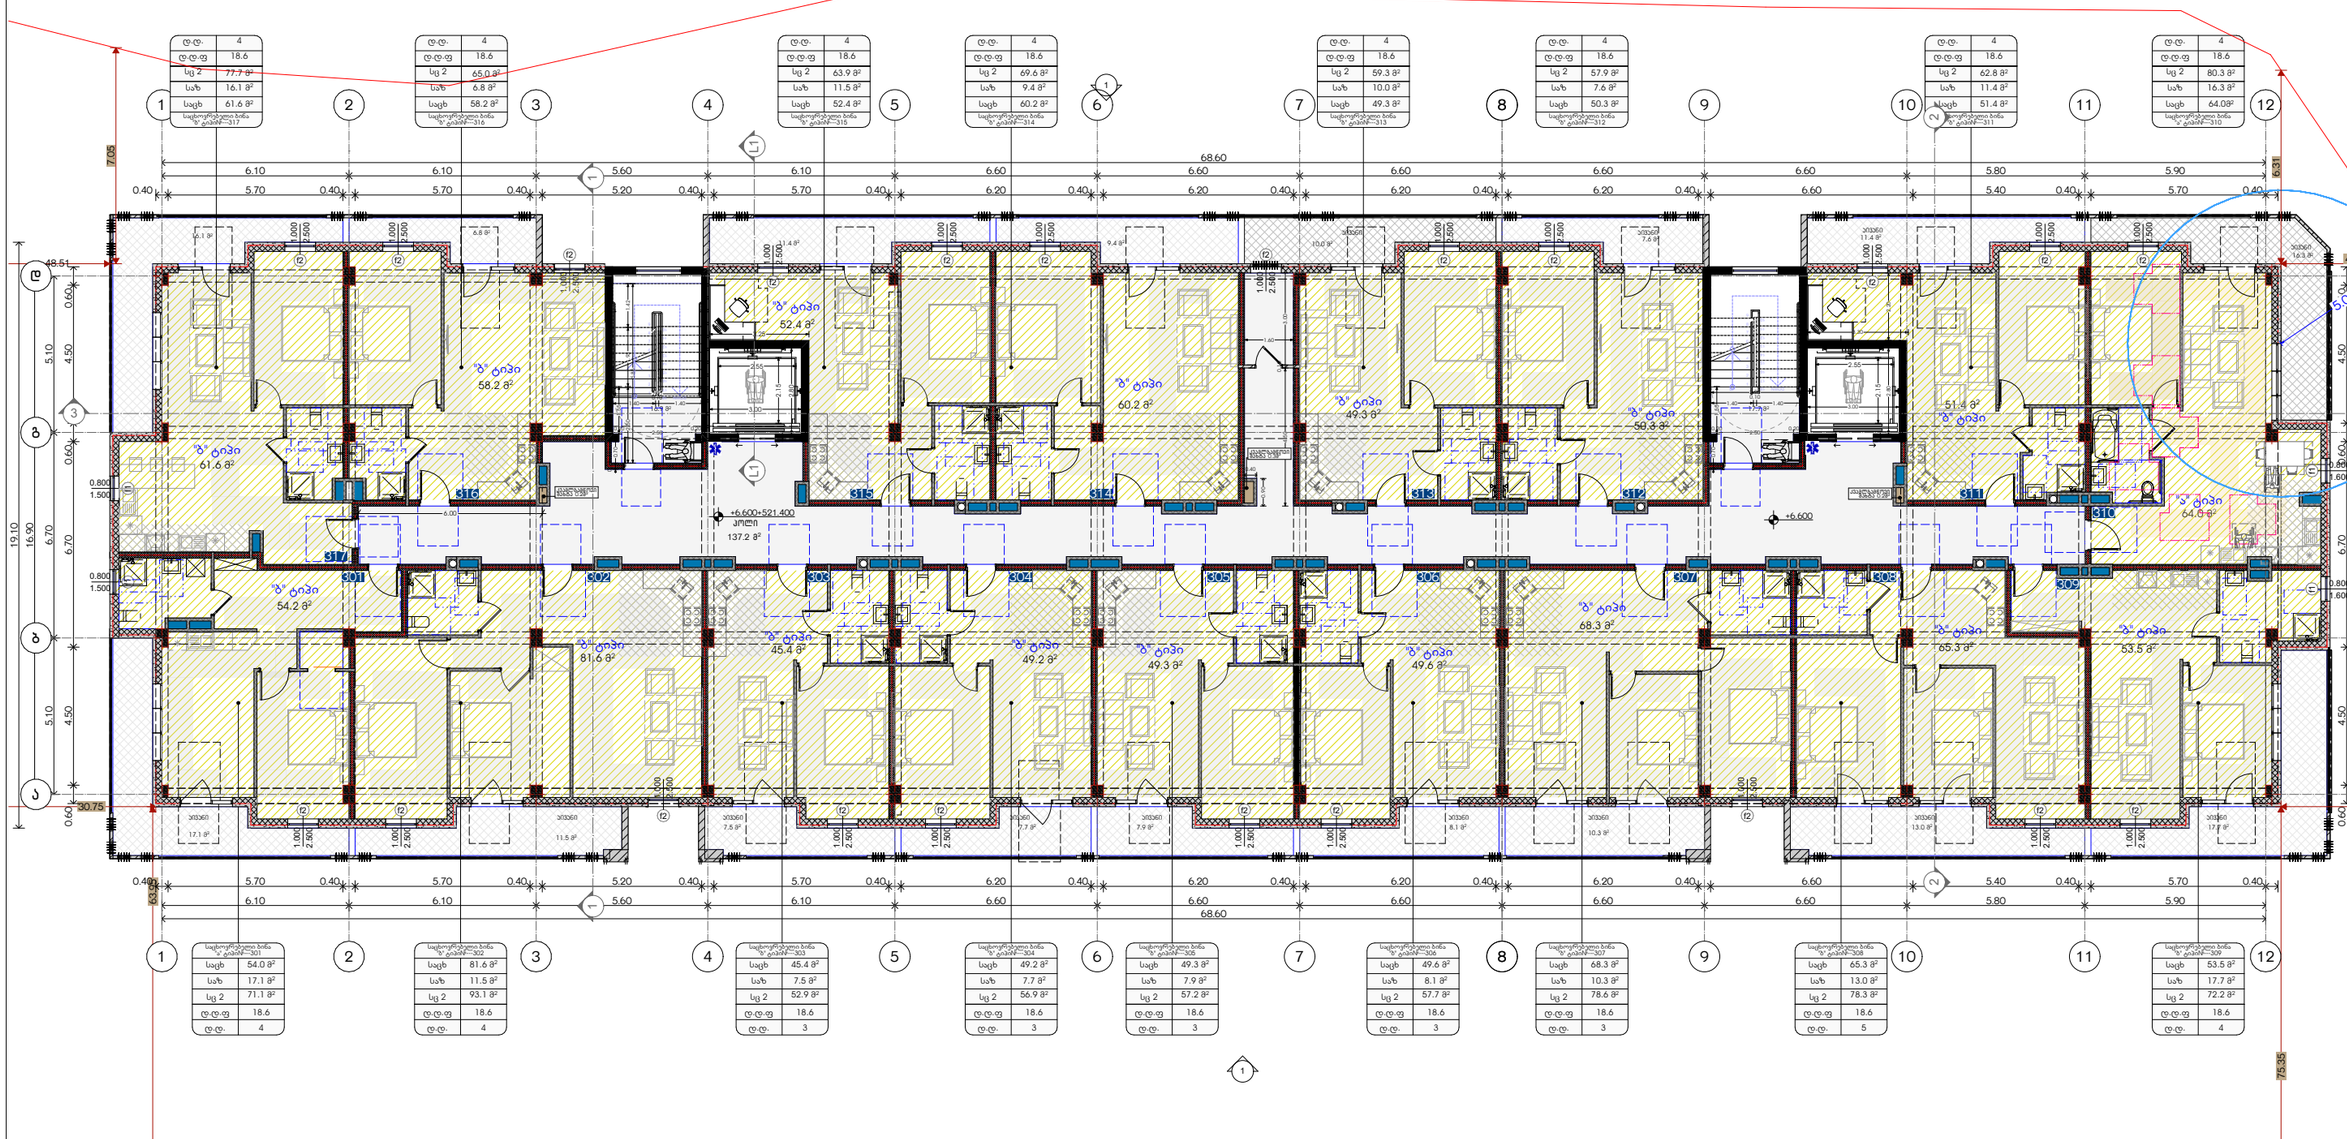

ტ.ტ.	4
ტ.ტ.ფ	18.6
სც 2	77.7 მ²
საზ	16.1 მ²
საცხ	61.6 მ²

ტ.ტ.	4
ტ.ტ.ფ	18.6
სც 2	65.0 მ²
საზ	6.8 მ²
საცხ	58.2 მ²

ტ.ტ.	4
ტ.ტ.ფ	18.6
სც 2	63.9 მ²
საზ	11.5 მ²
საცხ	52.4 მ²

ტ.ტ.	4
ტ.ტ.ფ	18.6
სც 2	69.6 მ²
საზ	9.4 მ²
საცხ	60.2 მ²

ტ.ტ.	4
ტ.ტ.ფ	18.6
სც 2	59.3 მ²
საზ	10.0 მ²
საცხ	49.3 მ²

ტ.ტ.	4
ტ.ტ.ფ	18.6
სც 2	57.9 მ²
საზ	7.6 მ²
საცხ	50.3 მ²

ტ.ტ.	4
ტ.ტ.ფ	18.6
სც 2	62.8 მ²
საზ	11.4 მ²
საცხ	51.4 მ²

ტ.ტ.	4
ტ.ტ.ფ	18.6
სც 2	80.3 მ²
საზ	16.3 მ²
საცხ	64.0მ²

ტ.ტ.	4
ტ.ტ.ფ	18.6
სც 2	54.0 მ²
საზ	17.1 მ²
სც 2	71.1 მ²
ტ.ტ.ფ	18.6
ტ.ტ.	4

ტ.ტ.	4
ტ.ტ.ფ	18.6
სც 2	81.6 მ²
საზ	11.5 მ²
სც 2	93.1 მ²
ტ.ტ.ფ	18.6
ტ.ტ.	4

ტ.ტ.	4
ტ.ტ.ფ	18.6
სც 2	45.4 მ²
საზ	7.5 მ²
სც 2	52.9 მ²
ტ.ტ.ფ	18.6
ტ.ტ.	3

ტ.ტ.	4
ტ.ტ.ფ	18.6
სც 2	49.2 მ²
საზ	7.7 მ²
სც 2	56.9 მ²
ტ.ტ.ფ	18.6
ტ.ტ.	3

ტ.ტ.	4
ტ.ტ.ფ	18.6
სც 2	49.3 მ²
საზ	7.9 მ²
სც 2	57.2 მ²
ტ.ტ.ფ	18.6
ტ.ტ.	3

ტ.ტ.	4
ტ.ტ.ფ	18.6
სც 2	49.6 მ²
საზ	8.1 მ²
სც 2	57.7 მ²
ტ.ტ.ფ	18.6
ტ.ტ.	3

ტ.ტ.	4
ტ.ტ.ფ	18.6
სც 2	68.3 მ²
საზ	10.3 მ²
სც 2	78.6 მ²
ტ.ტ.ფ	18.6
ტ.ტ.	3

ტ.ტ.	4
ტ.ტ.ფ	18.6
სც 2	65.3 მ²
საზ	13.0 მ²
სც 2	78.3 მ²
ტ.ტ.ფ	18.6
ტ.ტ.	5

ტ.ტ.	4
ტ.ტ.ფ	18.6
სც 2	53.5 მ²
საზ	17.7 მ²
სც 2	72.2 მ²
ტ.ტ.ფ	18.6
ტ.ტ.	4

სამშენებლო ორგანიზაცია
Company name

შპს "ლევანი ჯგუფი"
ს.ე 405368917

პროექტის დასახელება
Job Title

მრავალბინიანი საცხოვრებელი სახლი

მისამართი:
Address

ქ.თბილისი,ქრც სამგორგზანთანი N39
ს.ე 01.16.03.010.002

განმარტებითი:
Explication:

მოსაბრუნებელი სივრცეები

ვარიანტი 1 ვარიანტი 2

ვარიანტი 3 ვარიანტი 4

ვარის ნინ თვისუფალი სივრცე

შენიშვნები:

1. ინტერის ზედაპირები შეიღებოს ისე, რომ იქნება შეფერილი, ფაფრი და ანათებდეს.

პროექტის სტადია	შპს. "ლევანი"
ოპერაციონალიზაცია	2023/07/06
შემსრულებლები: performers	
არქიტექტორი	სტელიანე ჩუბინიძე
პროექტის ხელმძღვანელი	ლევან ჩაჩავაძე
ჯგ. ვალიანი	ლევან ჩაჩავაძე

ნახაზის დასახელება
Drawing title

მთორე (4)

ინდექსი INDEX	ფურც. რაოდ. PAGES	ფორმატის ზომა
07.4		A3

მასშტაბი
Drawing Scale
1:200

2023 წ

Объект	ЖК «Ленинградский»
Адрес	г. Калининград, ул. Ленинградская, 39
Стадия	Проект
Раздел	АР
Наименование	Фасад 1-12
Масштаб	1:200
Формат	А3
Дата	2023 г.

ფ.ფ.	4
ფ.ფ.ფ	18.6
სც 2	76.7 მ²
საზ	28.9 მ²
საცხ	47.8 მ²
საცხოვრებლათა ბინა № ბინაში-516	

ფ.ფ.	4
ფ.ფ.ფ	18.6
სც 2	68.4 მ²
საზ	16.5 მ²
საცხ	51.9 მ²
საცხოვრებლათა ბინა № ბინაში-515	

ფ.ფ.	4
ფ.ფ.ფ	18.6
სც 2	69.8 მ²
საზ	19.4 მ²
საცხ	50.4 მ²
საცხოვრებლათა ბინა № ბინაში-514	

ფ.ფ.	4
ფ.ფ.ფ	18.6
სც 2	66.2 მ²
საზ	14.6 მ²
საცხ	51.6 მ²
საცხოვრებლათა ბინა № ბინაში-513	

72.20
68.80

ფ.ფ.	4
ფ.ფ.ფ	18.6
სც 2	57.4 მ²
საზ	12.7 მ²
საცხ	44.7 მ²
საცხოვრებლათა ბინა № ბინაში-512	

ფ.ფ.	4
ფ.ფ.ფ	18.6
სც 2	58.9 მ²
საზ	13.1 მ²
საცხ	45.8 მ²
საცხოვრებლათა ბინა № ბინაში-511	

ფ.ფ.	4
ფ.ფ.ფ	18.6
სც 2	139.3 მ²
საზ	44.6 მ²
საცხ	84.7 მ²
საცხოვრებლათა ბინა № ბინაში-510	

საცხოვრებლათა ბინა № ბინაში-501	
საცხ	43.3 მ²
საზ	26.7 მ²
სც 2	70.0 მ²
ფ.ფ.ფ	18.6
ფ.ფ.	4

საცხოვრებლათა ბინა № ბინაში-502	
საცხ	76.1 მ²
საზ	19.2 მ²
სც 2	95.3 მ²
ფ.ფ.ფ	18.6
ფ.ფ.	5

საცხოვრებლათა ბინა № ბინაში-503	
საცხ	41.7 მ²
საზ	10.0 მ²
სც 2	51.7 მ²
ფ.ფ.ფ	18.6
ფ.ფ.	3

საცხოვრებლათა ბინა № ბინაში-504	
საცხ	45.3 მ²
საზ	10.9 მ²
სც 2	56.2 მ²
ფ.ფ.ფ	18.6
ფ.ფ.	3

საცხოვრებლათა ბინა № ბინაში-505	
საცხ	45.3 მ²
საზ	10.9 მ²
სც 2	56.2 მ²
ფ.ფ.ფ	18.6
ფ.ფ.	3

საცხოვრებლათა ბინა № ბინაში-506	
საცხ	45.7 მ²
საზ	11.1 მ²
სც 2	56.8 მ²
ფ.ფ.ფ	18.6
ფ.ფ.	3

საცხოვრებლათა ბინა № ბინაში-507	
საცხ	65.6 მ²
საზ	15.8 მ²
სც 2	81.4 მ²
ფ.ფ.ფ	18.6
ფ.ფ.	5

საცხოვრებლათა ბინა № ბინაში-508	
საცხ	47.3 მ²
საზ	11.4 მ²
სც 2	58.7 მ²
ფ.ფ.ფ	18.6
ფ.ფ.	5

საცხოვრებლათა ბინა № ბინაში-509	
საცხ	67.6 მ²
საზ	31.6 მ²
სც 2	99.2 მ²
ფ.ფ.ფ	18.6
ფ.ფ.	4

საკონსულტაციო ორგანიზაცია
Company name

შპს "დიპარი ჯგუფი"
ს.ე 405368917

პროექტის დასახელება
Job Title

მრავალბინიანი საცხოვრებელი სახლი

მისამართი:
Address

ქ.თბილისი,ქეჩა საპერწხეთნო N39
ს.ე 01.16.03.010.002

ნახატობითი:
Explication:

მასშტაბური სქემები

მოსარიდებელი სივრცეები

ვარიანტი 1 ვარიანტი 2

ვარიანტი 3 ვარიანტი 4

ავარიის შემთხვევაში სივრცე

მშენებლობის ეტაპები

შენიშვნები:

1. იატაკის ზედაპირები მოქცეთა ინ. ნიშ ფერები მეფრჩილი, ზედა ფა ამასნაწილა.

პროექტის სტადია Drawing Status	თარიღი Date
არქიტექტურული კითხვა	2023/07/06

შემსრულებლები performers

არქიტექტორი	ანდრო ჩხეიძე	
მთავარი არქიტექტორი	ლევან ჩაჩავაძე	
ხელმძღვანელი	ლევან ჩაჩავაძე	

ნახატის დასახელება
Drawing title

მაკორე (5)

ინდექსი INDEX	ფურცელი PAGES	ფორმატის ზომა
07.6		A3

მასშტაბი Drawing Scale
1:200

2023 წ

תכנית מקומות סניטריים - חדרי שירותים ציבוריים ומקלחות בחדרי ספורט

מבנה חברת אחזקות

קומת מרתף

תכנית מקומות סניטריים

מהנדס:	אדריכל:
טל:	טל:
כתובת:	כתובת:
מספר תכנית:	קנה מידה:
תאריך:	2023 6

מקור	שינוי אלמנט
INDEX	מספר
07.7	
קנה מידה	1:100
Drawing Scale	A3

מהנדס:	
כתובת:	
תכנית:	
Drawing title	
מקומות סניטריים מרתפים	

שם:	
כתובת:	
שם:	
כתובת:

ნიშნის მდებარეობა - სიმბოლოების მდებარეობა - პიქტოგრამების მდებარეობა სიმბოლოების ზომები

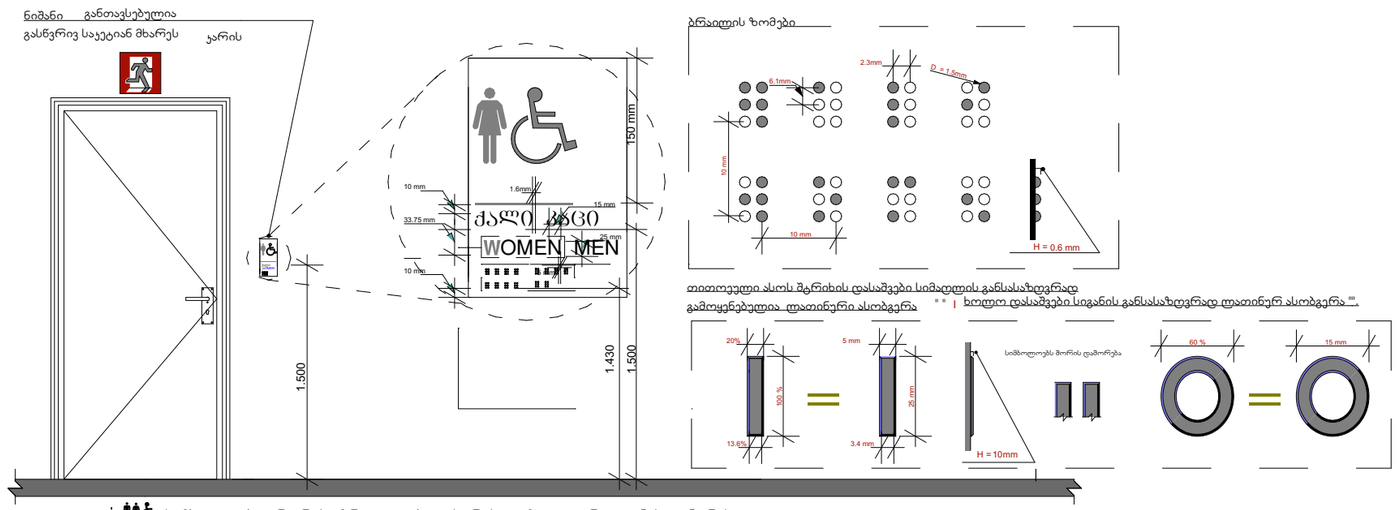

შენიშვნა : სიმბოლოები არ არის ამრეკლავი ზედაპირის და მათი ფერი ფონის კონტრასტულია .

- მისაწვდომობის სიმბოლოები ს ზედაპირი და მათი ფონი არ აჭარბებს 19 გლოსს, 60 გრადუსზე ამრეკლავის საზომით (გლოსმეტრით) გაზომვისას .

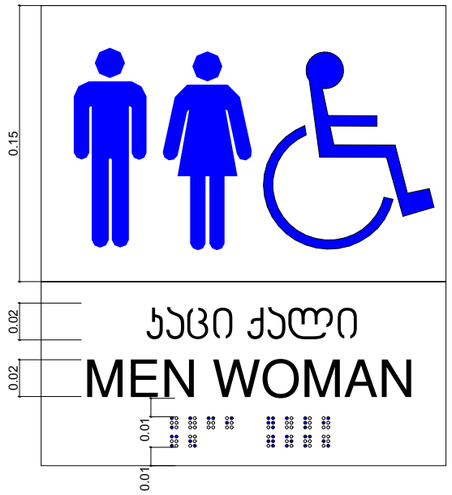

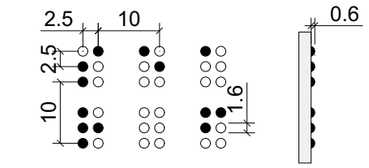

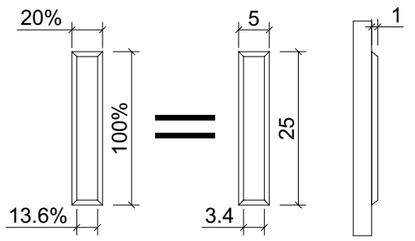

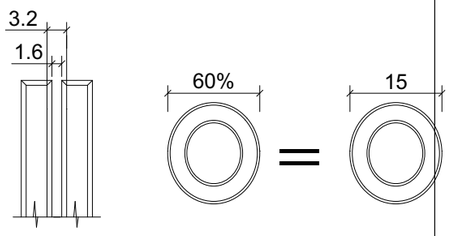

ნიშნის მდებარეობა - სიმბოლოების მდებარეობა - სიმბოლოების ზომები

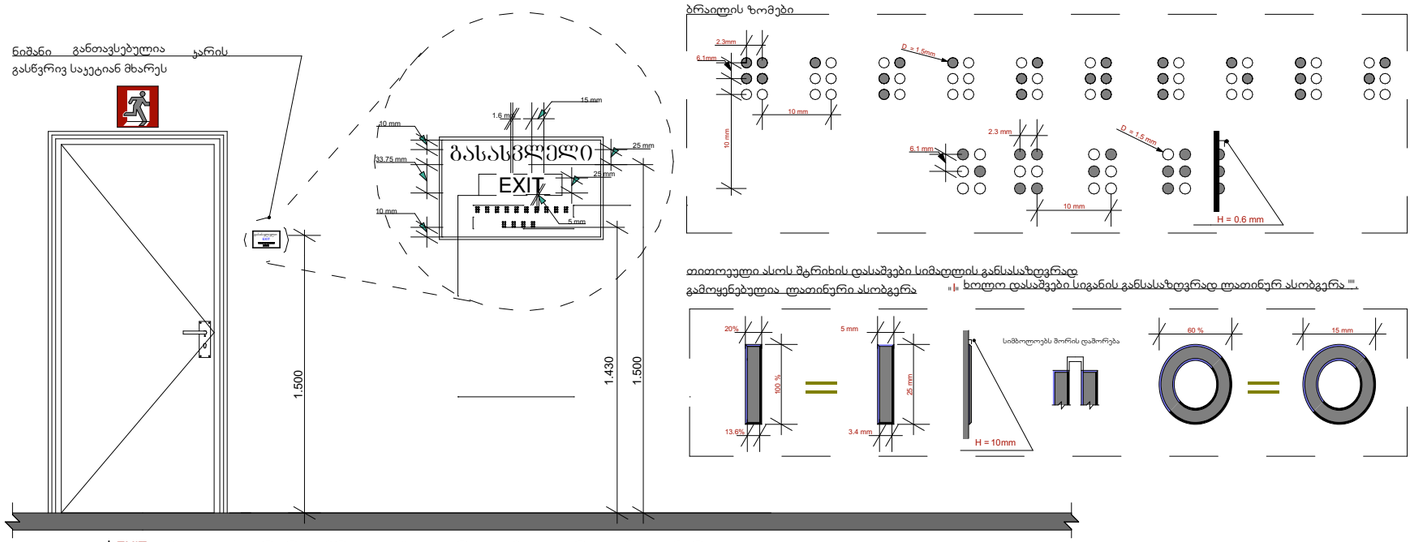

შენიშვნა : EXIT სიმბოლოები არ არის ამრეკლავი ზედაპირის და მათი ფერი ფონის კონტრასტულია .

- სიმბოლოების ზედაპირი და მათი ფონი არ აჭარბებს 19 გლოსს 60 გრადუსზე ამრეკლავის საზომით (გლოსმეტრით) გაზომვისას .

პროექტის/სქემის Drawing Status	მშპ. ტენდერი Duty
რეპროსისტემის კოორდინატი	2023/07/06
მშპ.კონსულტანტები performers	
შესრულებელი	სანტექმაშენი ხელმოწერა
მშპ.სამუშაოს ხელმძღვანელი	ბერიძე თამაზ
კონტროლი	ნინო ბაციაშვილი

ნიშნის, სიმბოლოების და პიქტოგრამების მდებარეობა, სიმბოლოების ზომები

საორიენტაციო ელემენტები

ინდექსი № INDEX	ფურცელი PAGES	ფურცლების ჯამი
07.8.1		

მასშტაბი Drawing Scale 1:35.71, 1:3.33 — A0

2023 წ

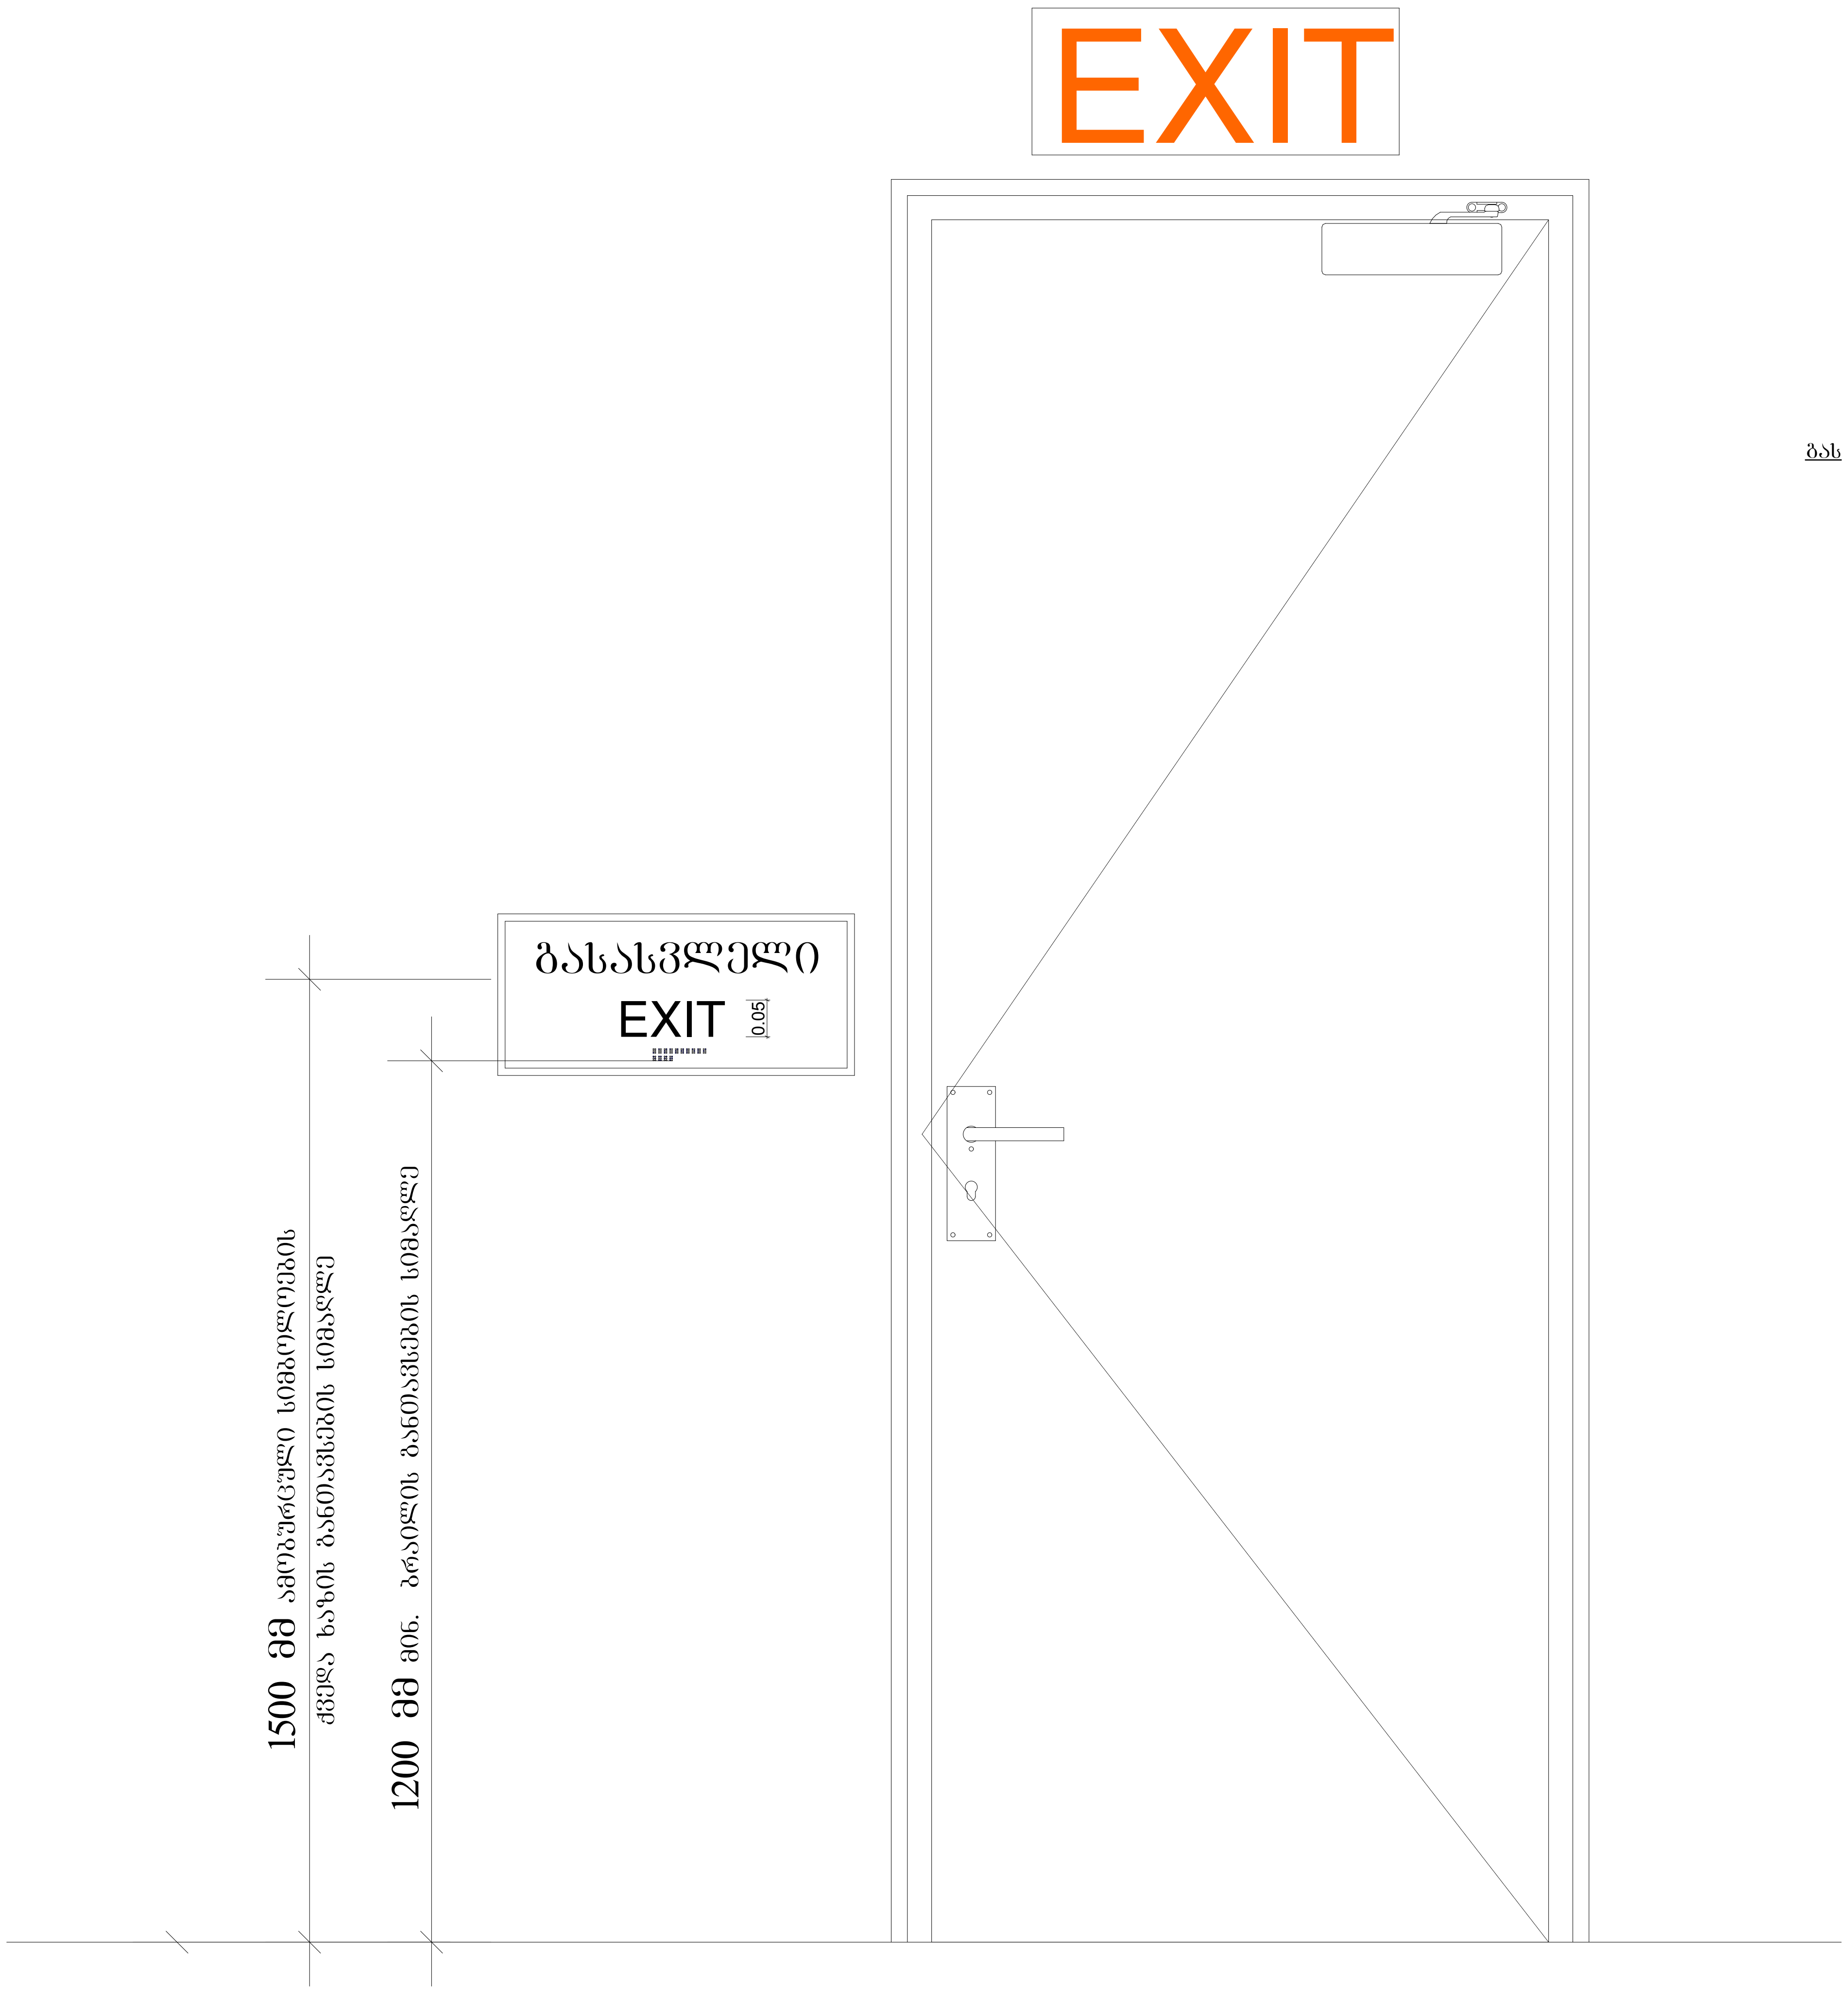

პროექტის სტატუსი Drawing Status		შეს. თარიღი Date
დეტალიზაციის პროექტი		2023/07/06
შემსრულებლები performers		
თანამდებობა	სახელი.გვარი	ხელმოწერა
მთავარი არქიტექტორი	გურამ თავაძე	[illegible]
პრ. ავტორი	ნანა ჯაჯანაძე	[illegible]
ნახაზის დასახელება Drawing title		
საკომუნიკაციო ელემენტები		
ინდექსი № INDEX	ფურც. რაოდ. PAGES	ფურცლის ზომა
07.8.2		A0
მასშტაბი Drawing Scale 1:10		
2023 წ		

გასასვლელის განათებული ნიშანი

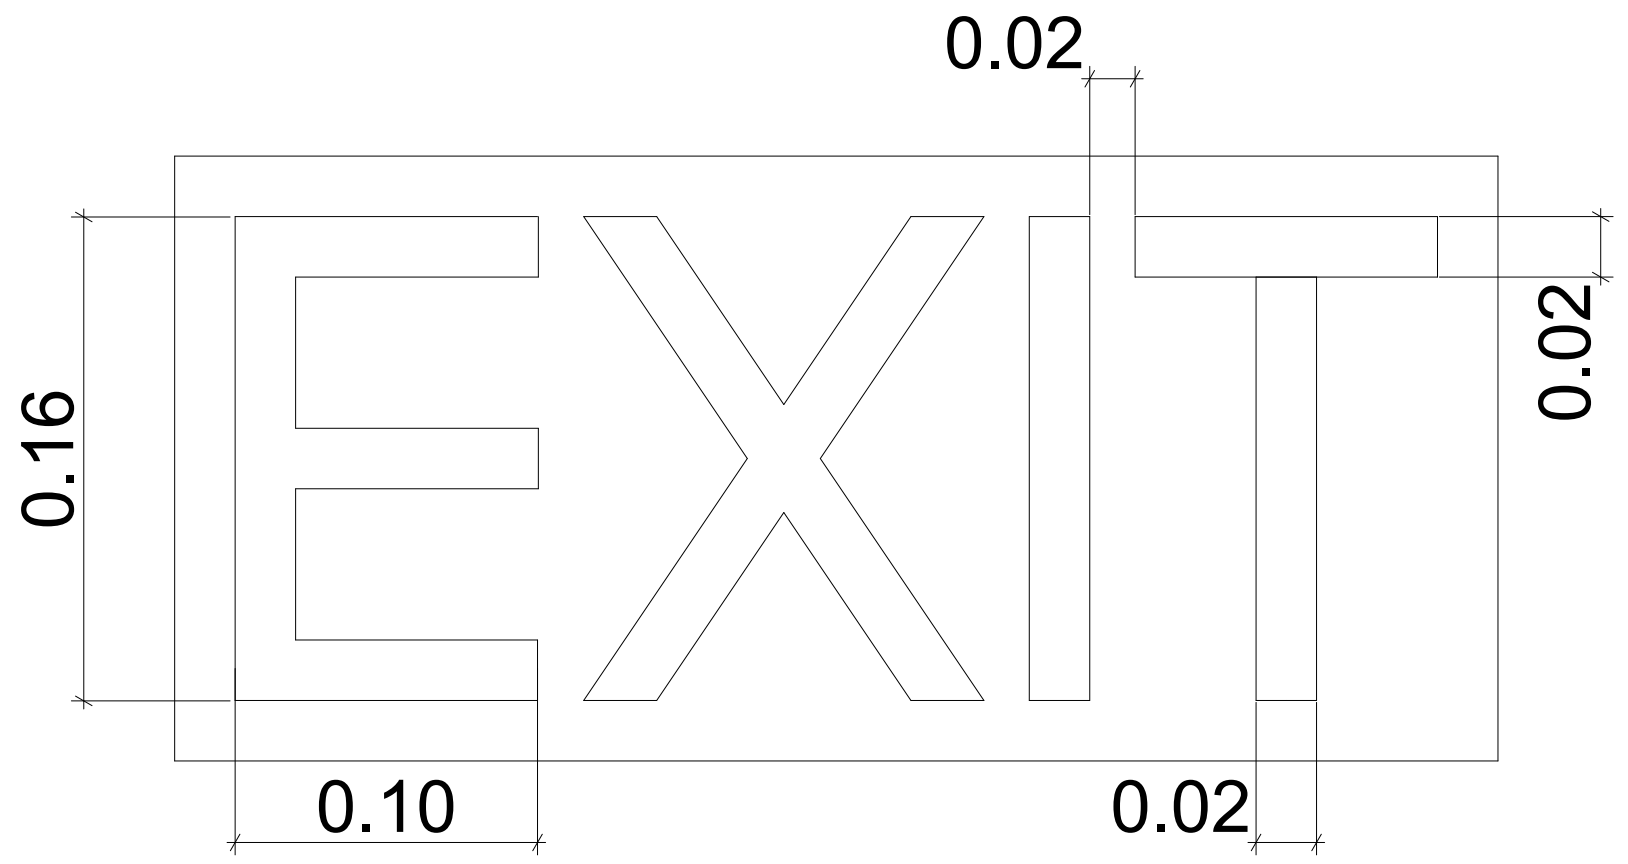

ნიშანი ამობურცული სიმბოლოებით და ბრაილით გზა-კიბის შესასვლელთან და გარეთ გამავალ ყველა კართან

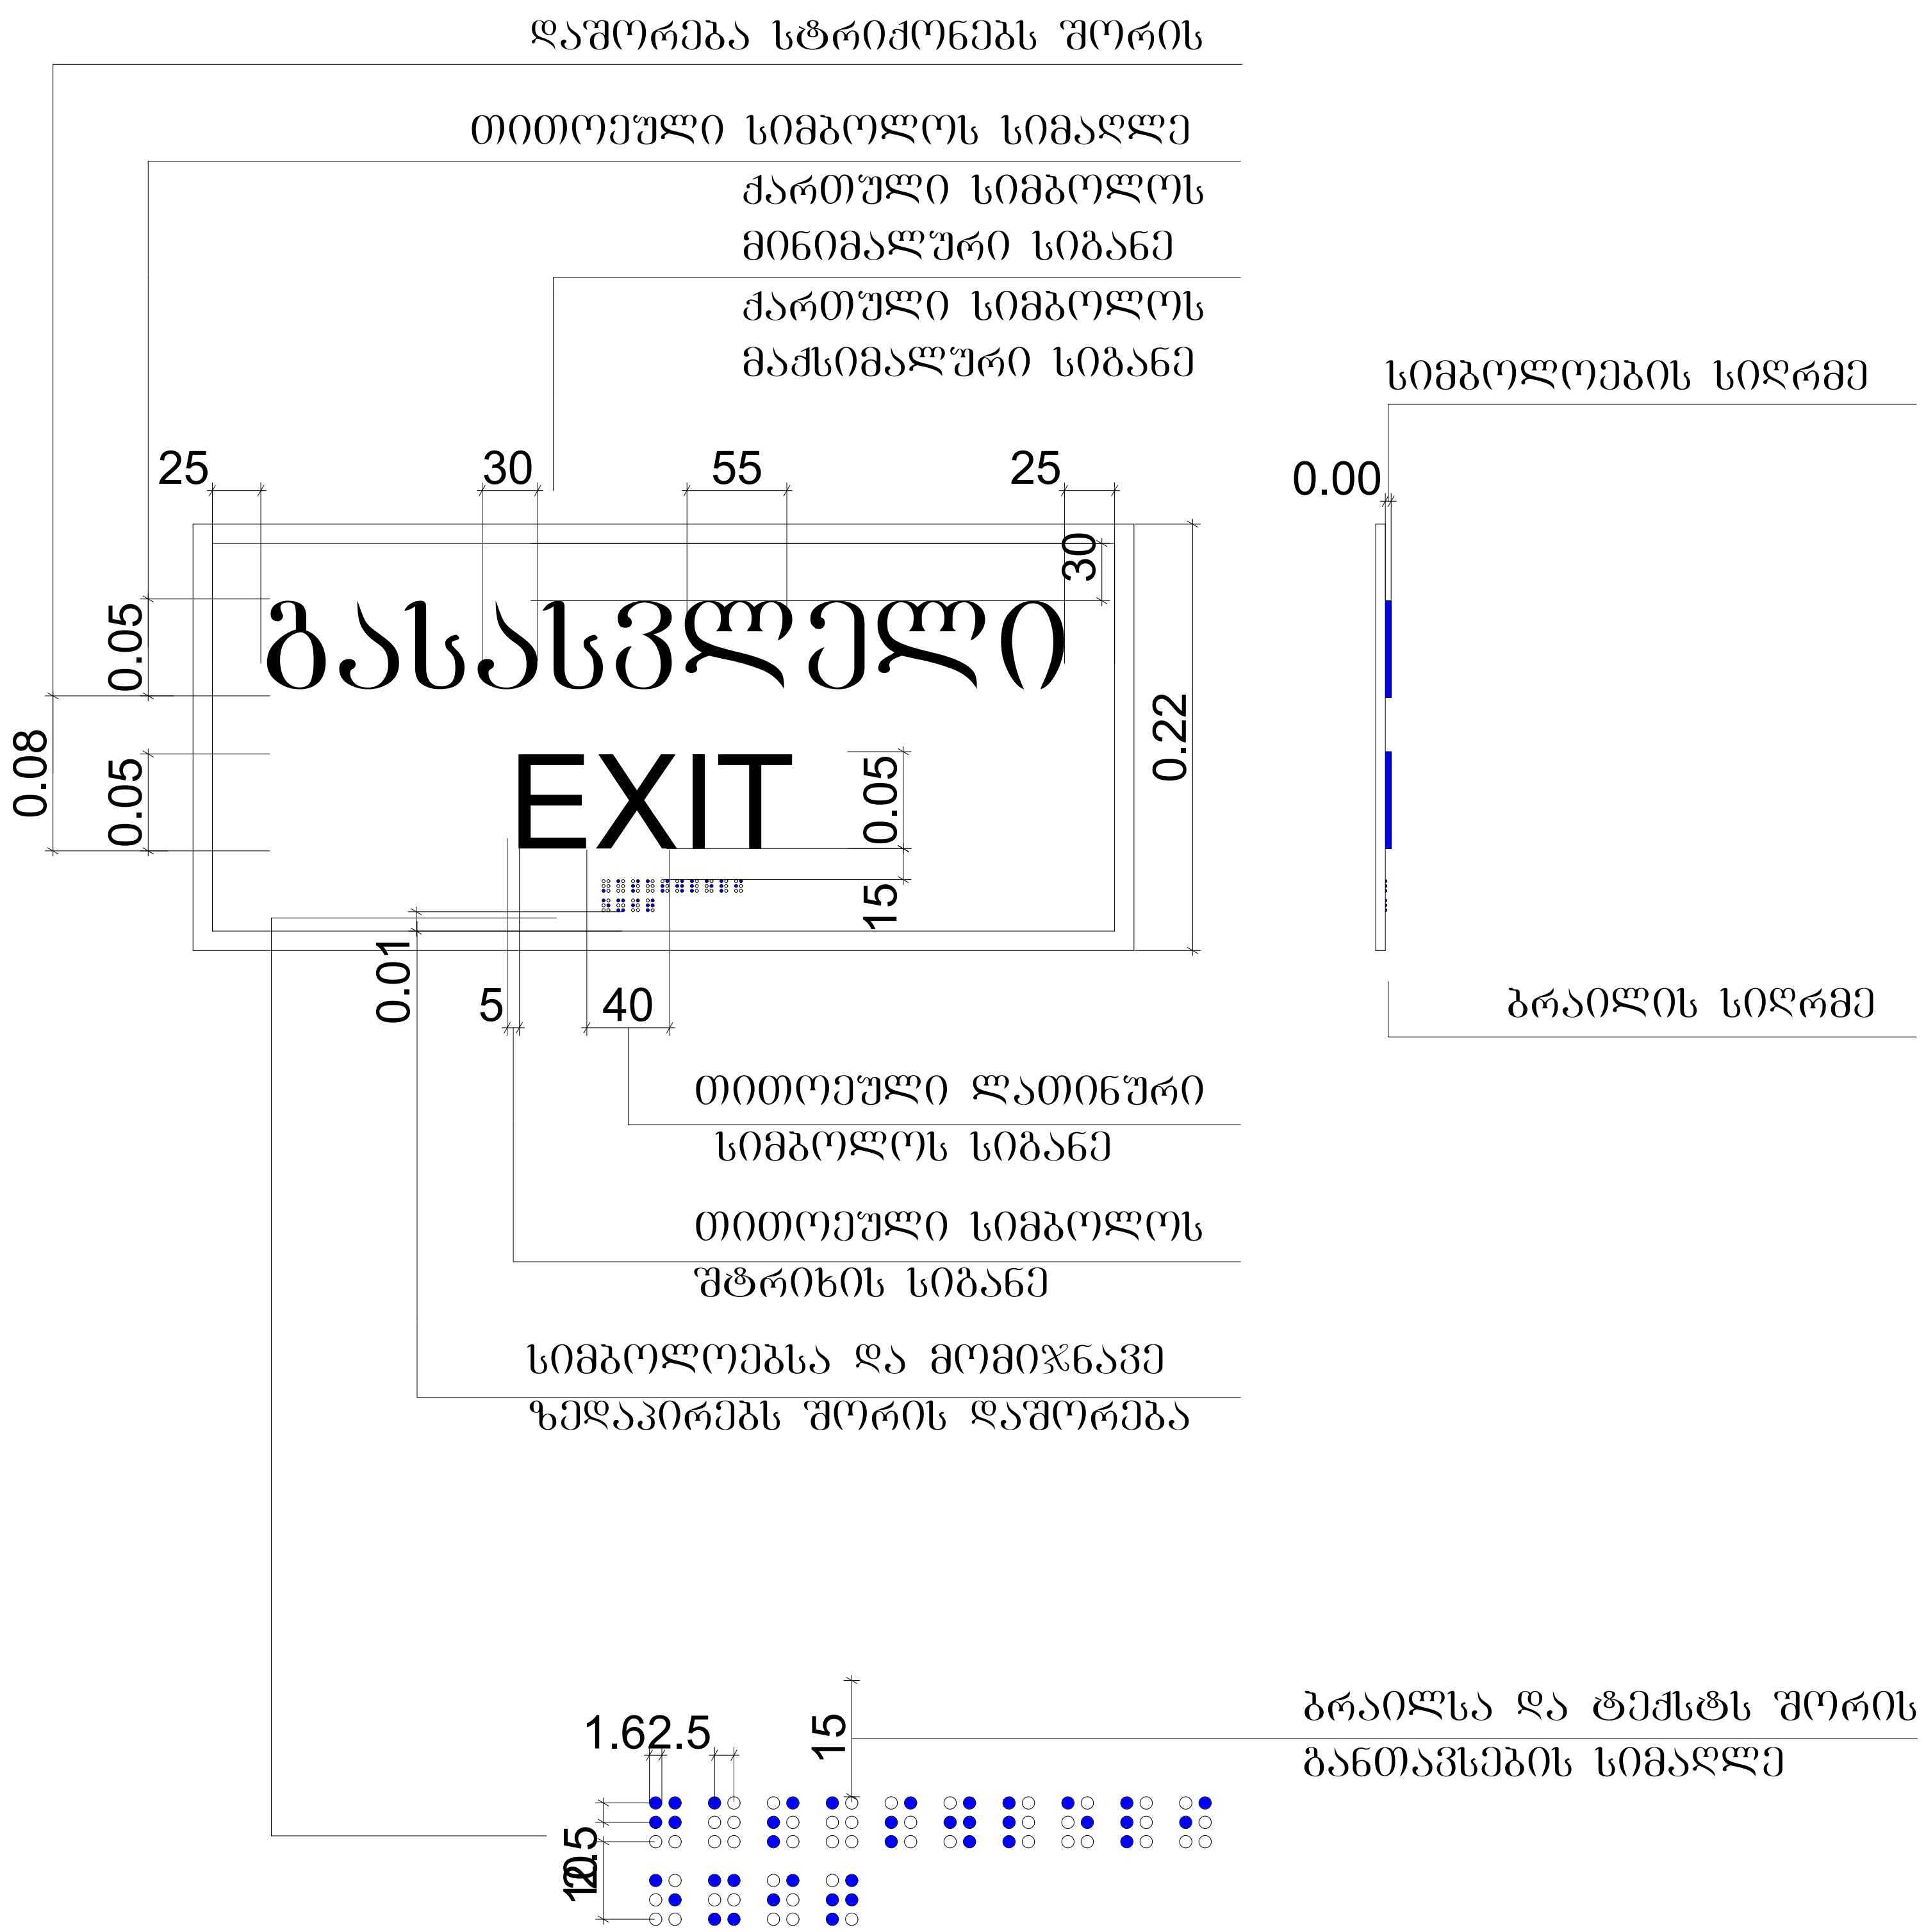

პროექტის სტატუსი Drawing Status		შეს. თარიღი Date
დეტალიზაციის პროექტი		2023/07/06
შემსრულებლები performers		
თანამდებობა	სახელი.გვარი	ხელმოწერა
მთავარი არქიტექტორი	გურამ თავაძე	
პრ. ავტორი	ნანა ჯაჯანაძე	
ნახაზის დასახელება Drawing title		
საკომუნიკაციო ელემენტები		
ინდექსი № INDEX	ფურც. რაოდ. PAGES	ფურცლის ზომა
07.8.3		A0
მასშტაბი Drawing Scale 1:5		
2023 წ		

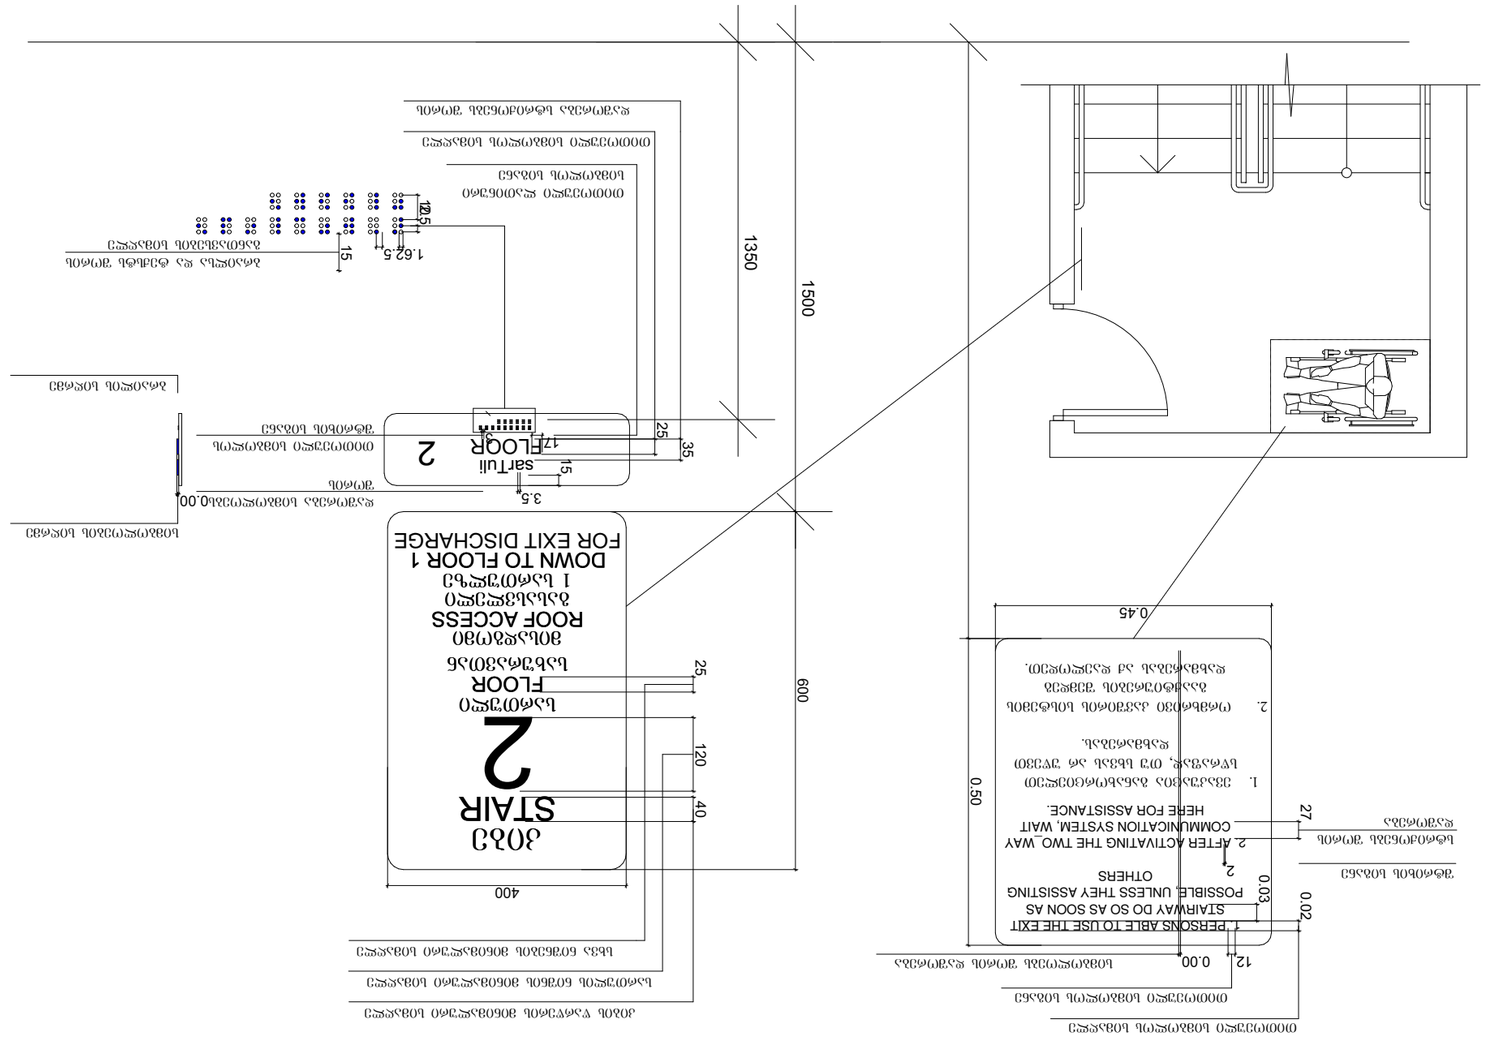

ბინის ელექტრული ქსელის სქემა
ელექტრული ქსელის სქემა

ბინის ელექტრული ქსელის სქემა
ელექტრული ქსელის სქემა

პროექტის დასახელება	ბინა-ოფისის ინტერიერის დიზაინის პროექტი
ობიექტის მისამართი	ქ. თბილისი, ვაკის რაიონი, ი. ჭავჭავაძის გამზირი №53ა
დამკვეთი	შპს "ტექნიკური ცენტრი"
პროექტის ხელმძღვანელი	არქ. ნინო ბერიძე
პროექტის მთავარი ინჟინერ-კონსტრუქტორი	ინჟ. გიორგი ლომიძე
პროექტის მთავარი ინჟინერ-ტექნოლოგი	ინჟ. ლევან ქავთარაძე
ნახაზის დასახელება	ელექტრული ქსელის სქემა
Drawing title	
ნახაზის №	07.8.4
Drawing Scale	1:10
ფორმატი A-ზომა	A0

2023 წ



60ʒ3ʌ60 ɔʌ6ɯɔʒlɯɛʊɔʌ ɛɛ0ʒɸɸ0

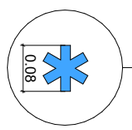

ɔ ɔʌʊɔʒlɯɛʊɔʌ ɑʌ6ɯɔʒɛɛʌɔ0 ɑʌ6ʌɯɯʒɛʌ0ʌ ɑʌ6ɯɔʒlɯɛʊɔʌ ɛɛ0ʒɸɸ0 ɯɔʒɸɸ0ɔ ɔʌ6ɯɔʒlɯɛʊɔʌ ɯɔʒɸɸ0ɔ ɔʌ6ɯɔʒlɯɛʊɔʌ ɛɛ0ʒɸɸ0

Drawing Status	Date
ɛɔʊɯɔʒʊɔʌɔɔɔɯ_ɯʌʒʊɯɔʌʊ	2023/07/06
Comments	
ɒɔʊɯɔʒʊɔʌɔɔɔɯ	
ɒɔɯɔʒʊɔʌɔɔɔɯ ɔʌɔɯʒʊɯɔʌ	ʌɔʒɔʊɯɔʌɔɔɔɯ ɔʌɔɯʒʊɯɔʌ
ɒɔɯɔʒʊɔʌɔɔɔɯ ɔʌɔɯʒʊɯɔʌ	ɑʌɔɯʒʊɯɔʌ ɒɔɯɔʒʊɔʌɔɔɔɯ
ɔʌɔɯʒʊɯɔʌ ɑʌɔɯʒʊɯɔʌ	ɔʌɔɯʒʊɯɔʌ ɔʌɔɯʒʊɯɔʌ
Job Number	Revision
ɔʌɔɯʒʊɯɔʌ ɔʌɔɯʒʊɯɔʌ	ɔʌɔɯʒʊɯɔʌ ɔʌɔɯʒʊɯɔʌ
Drawing title	
ɛɔʊɯɔʒʊɔʌɔɔɔɯ ɯʌʒʊɯɔʌʊ	
Checked	Approved
ɒɔʊɯɔʒʊɔʌɔɔɔɯ	ɛɔʊɯɔʒʊɔʌɔɔɔɯ ɯʌʒʊɯɔʌʊ
07.8.5	
Drawing Scale	
1:10	A0

2023 6