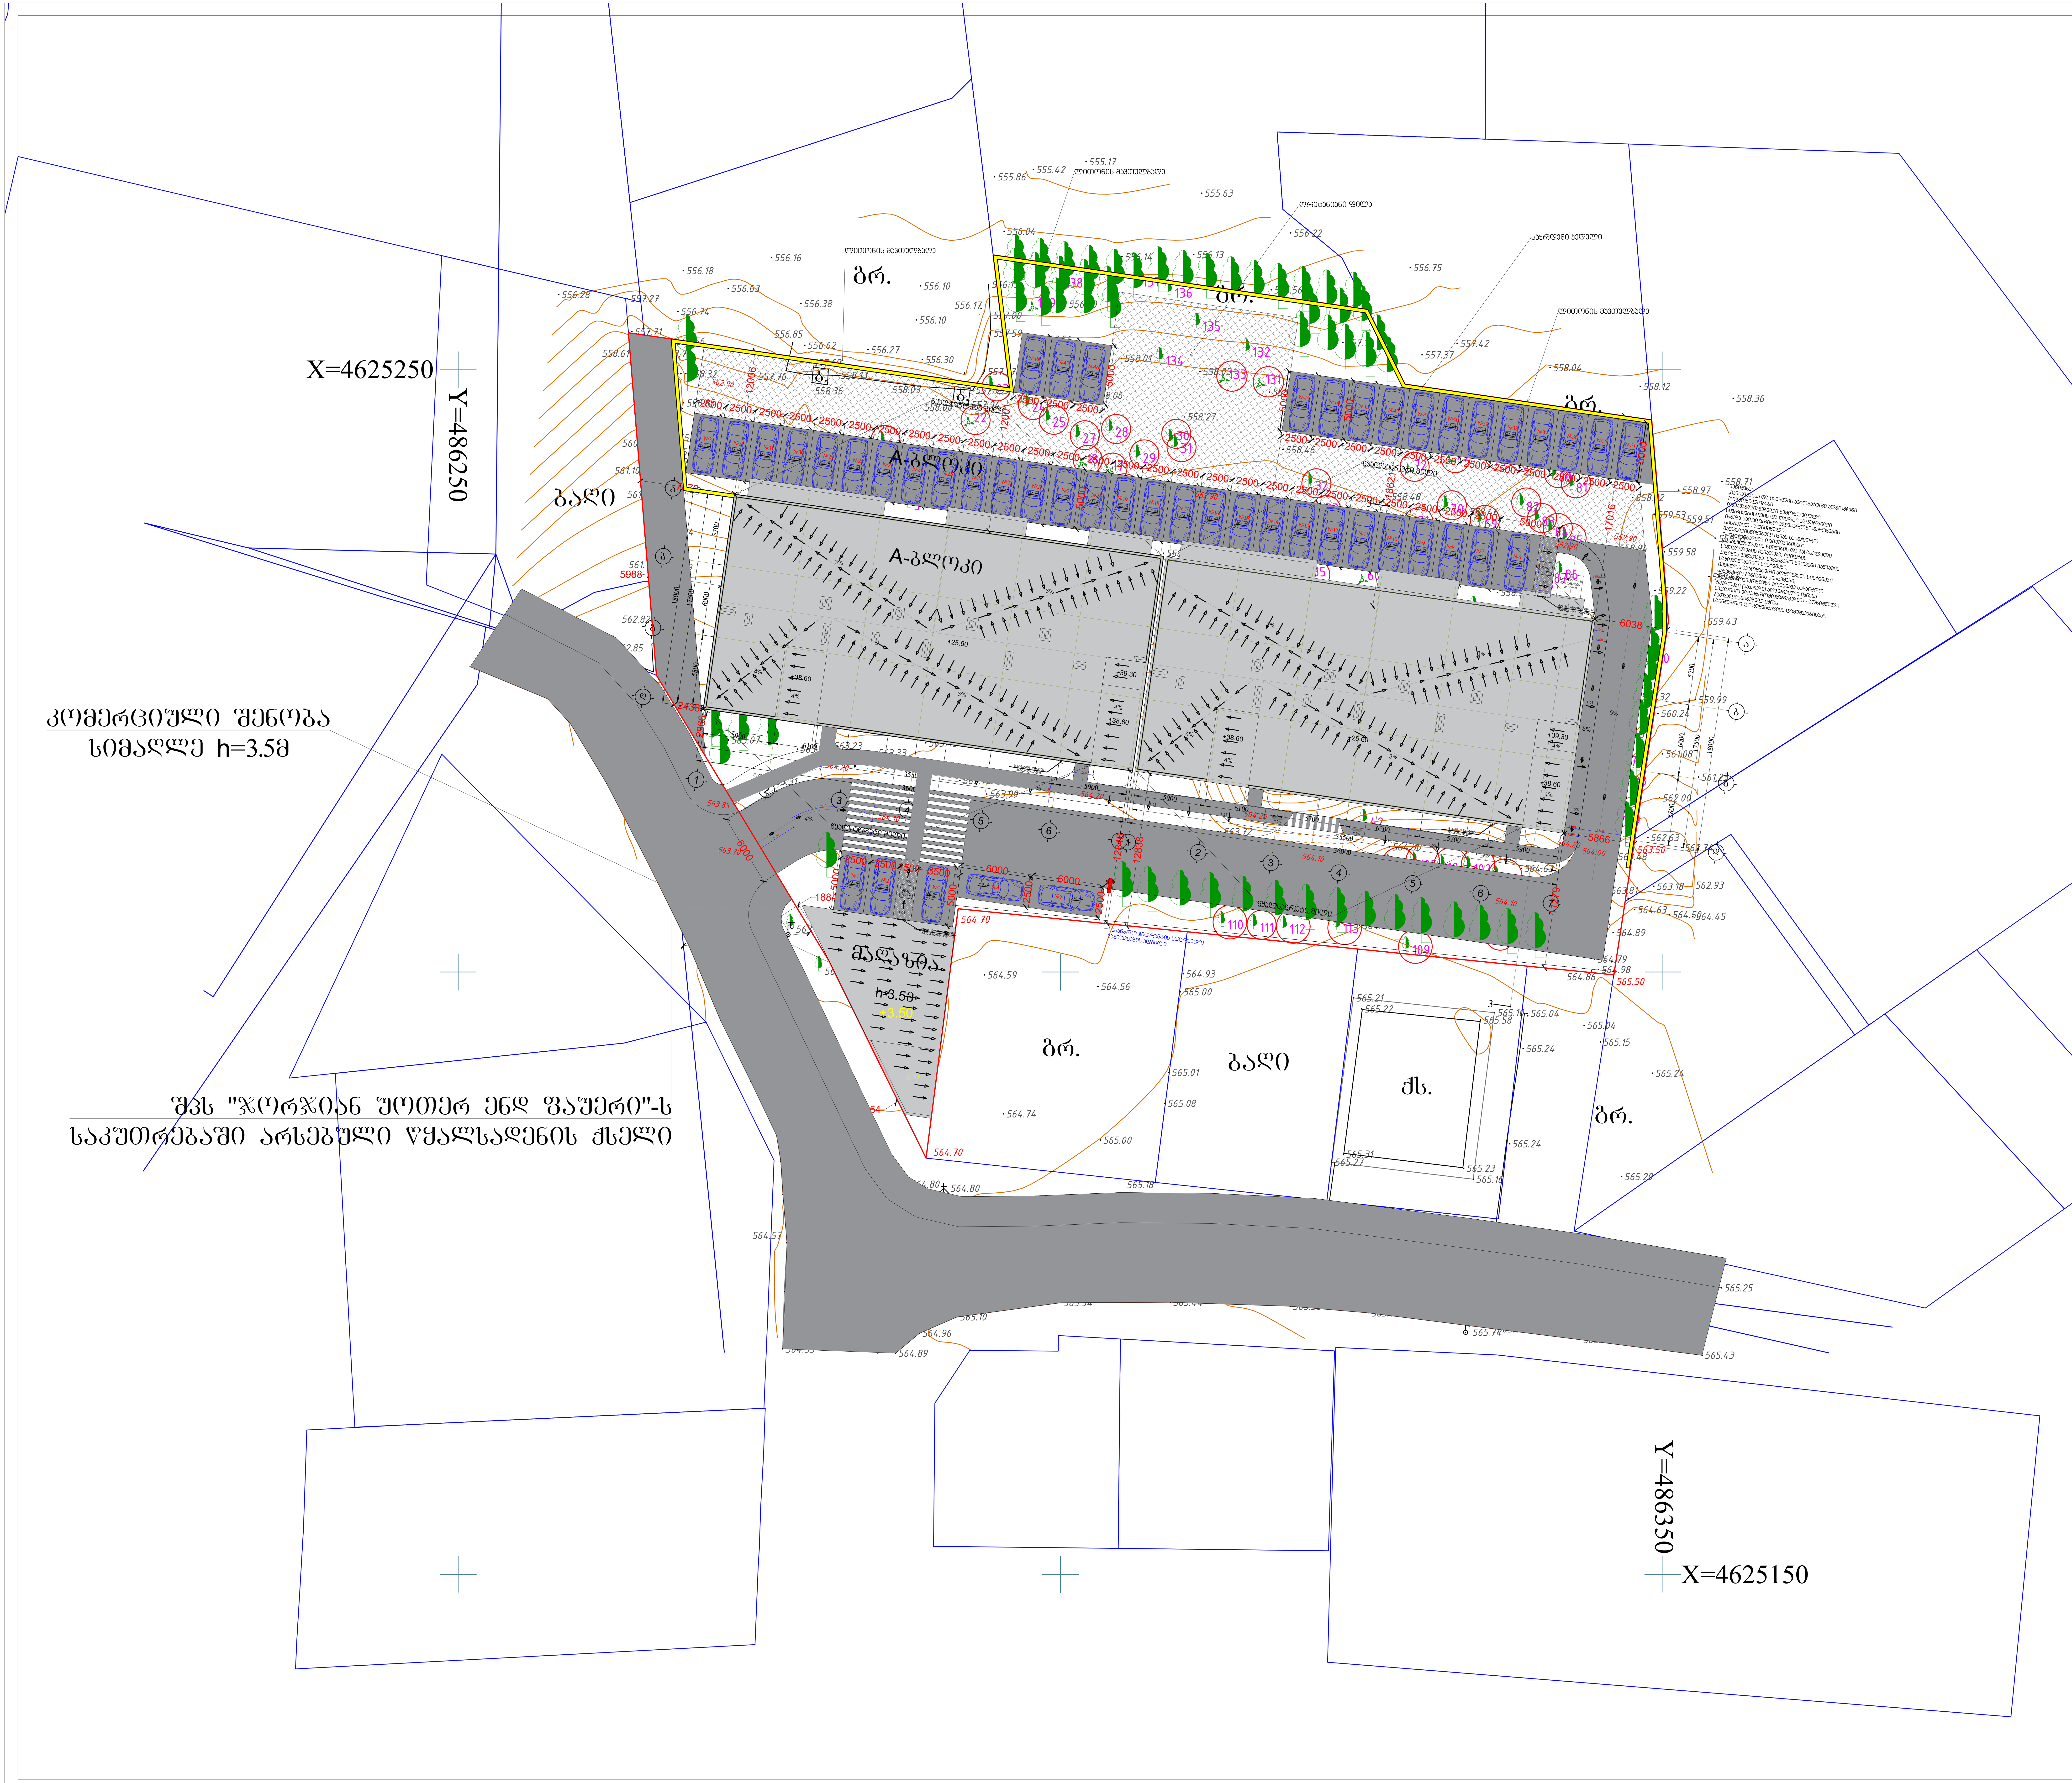


ექსპლიკაცია:
ღია ავტოსადგომების ჯამური ფართი --630.0 მ^2

შენიშვნა:

№1; №2; №3; №4; №5; №7; №8; №9; №10; №11; №12; №13; №14; №15; №16; №17; №18; №19; №20; №21; №22; №23; №24; 25; 26; 27; 28; 29; 30; 31; 32; 33; 34; 35. ავტოსადგომები ეკუთვნის ა-ბლოკს

№6; №36; №37; №38; №39; №40; №41; №42; №43; №44; №45; №46; №47; №48. ავტოსადგომები ეკუთვნის ბ-ბლოკს

პროექტის დასახელება:
მრავალბინიანი საცხოვრებელი სახლი

მისამართი: ქ. თბილისი, სოფ. გლდანი "ავშნიანი",
ნაკვეთი 06/542
ს/კ 01.11.17.023.039

შპს ,,საპროექტო და საკონსულტაციო ჯგუფი"
ს/კ 406334480

დირექტორი:
თამარ გვიჩიანი

არქიტექტორი:
გიორგი ნანსყანი

მასშტაბი 1:500 B-ბლოკი

გენგეგმა

ფორმატი	თარიღი	გვერდი
A3	01/05/2023	