გენ-გეგმა
მ.1:200

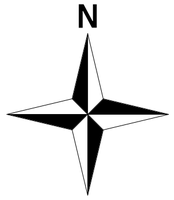

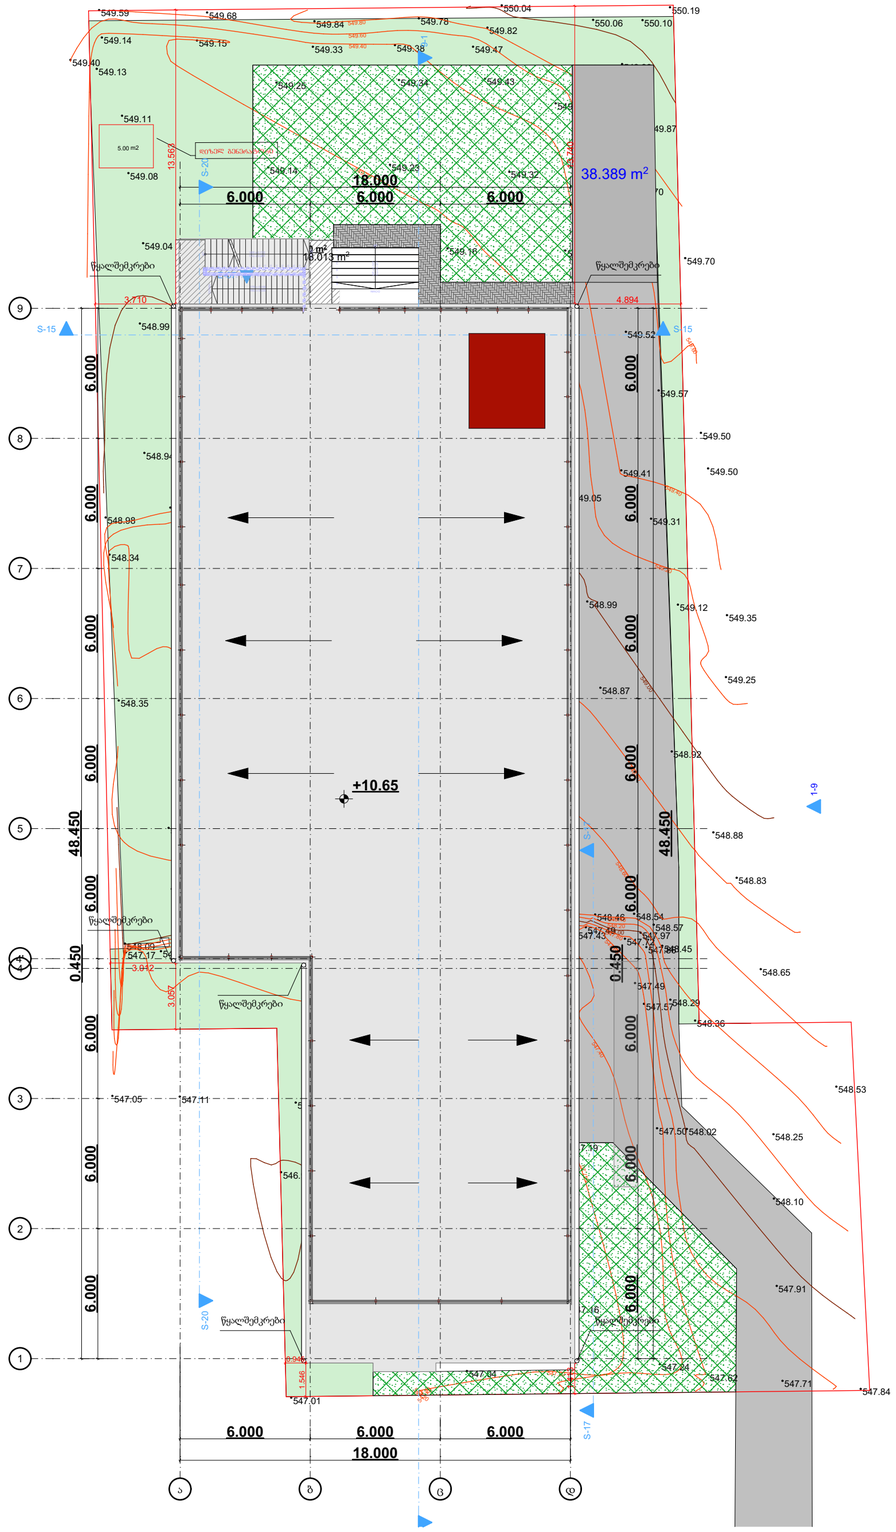

წითელი ხაზი

უკანა ეზოს რეგულირების ხაზი

სერვიტუტი

შენიშვნა: შენობა არ კვეთს უკნა ეზოს რეგულირების ხაზს მათ შორის არც სახურავი

შენიშვნა: "ც" და "დ" ღერძების "1" ღერძთან გადაკვეთის არეალში +4.5 დონეზე კონსოლით გადმოკიდებულია საზაფხულო ფართი, ამიტომ გენ-გეგმაზე აღნიშნულ მონაკვეთზე ჩანს საზაფხულო ფართი და არ ჩანს მის ქვემოთ არსებული გამწვანება, ამიტომ გენ-გეგმაზე ასახული გამწვანება არ შეესაბამება გამწვანების (კ-3) ფართობის საანგარიშო კროკს

შენიშვნა: შესასვლელი მოწყობილია შეთანხმებული სატრანსპორტო სქემების შესაბამისად

შ.პ.ს
დიზაინ ექსკლუზივი

სავაჭრო ობიექტი
მაღაზიის პროექტი

დამკვეთი:

ალახვერდი ქოსაევი

შეთანხმებულია დამკვეთთან

ხელმოწერა :

ობიექტის მისამართი:

საქართველო
ქალაქი თბილისი, დიდი ლილო

არქიტექტურული ნაწილი

ნახაზის დასახელება

პროექტის სტადია

კომპიუტერული გრაფიკა:
ი. ილურიძე

პროექტის ავტორი, არქიტექტორი:
მ.ხიზანიშვილი

შესრულების თარიღი 01 .07 .2023

დაკვეთა #

მასშტაბი 1 :100

ფურცელი :

შპს დიზაინ ექსკლუზივი * DESING-EXCLUSIVE LTD * 402029130