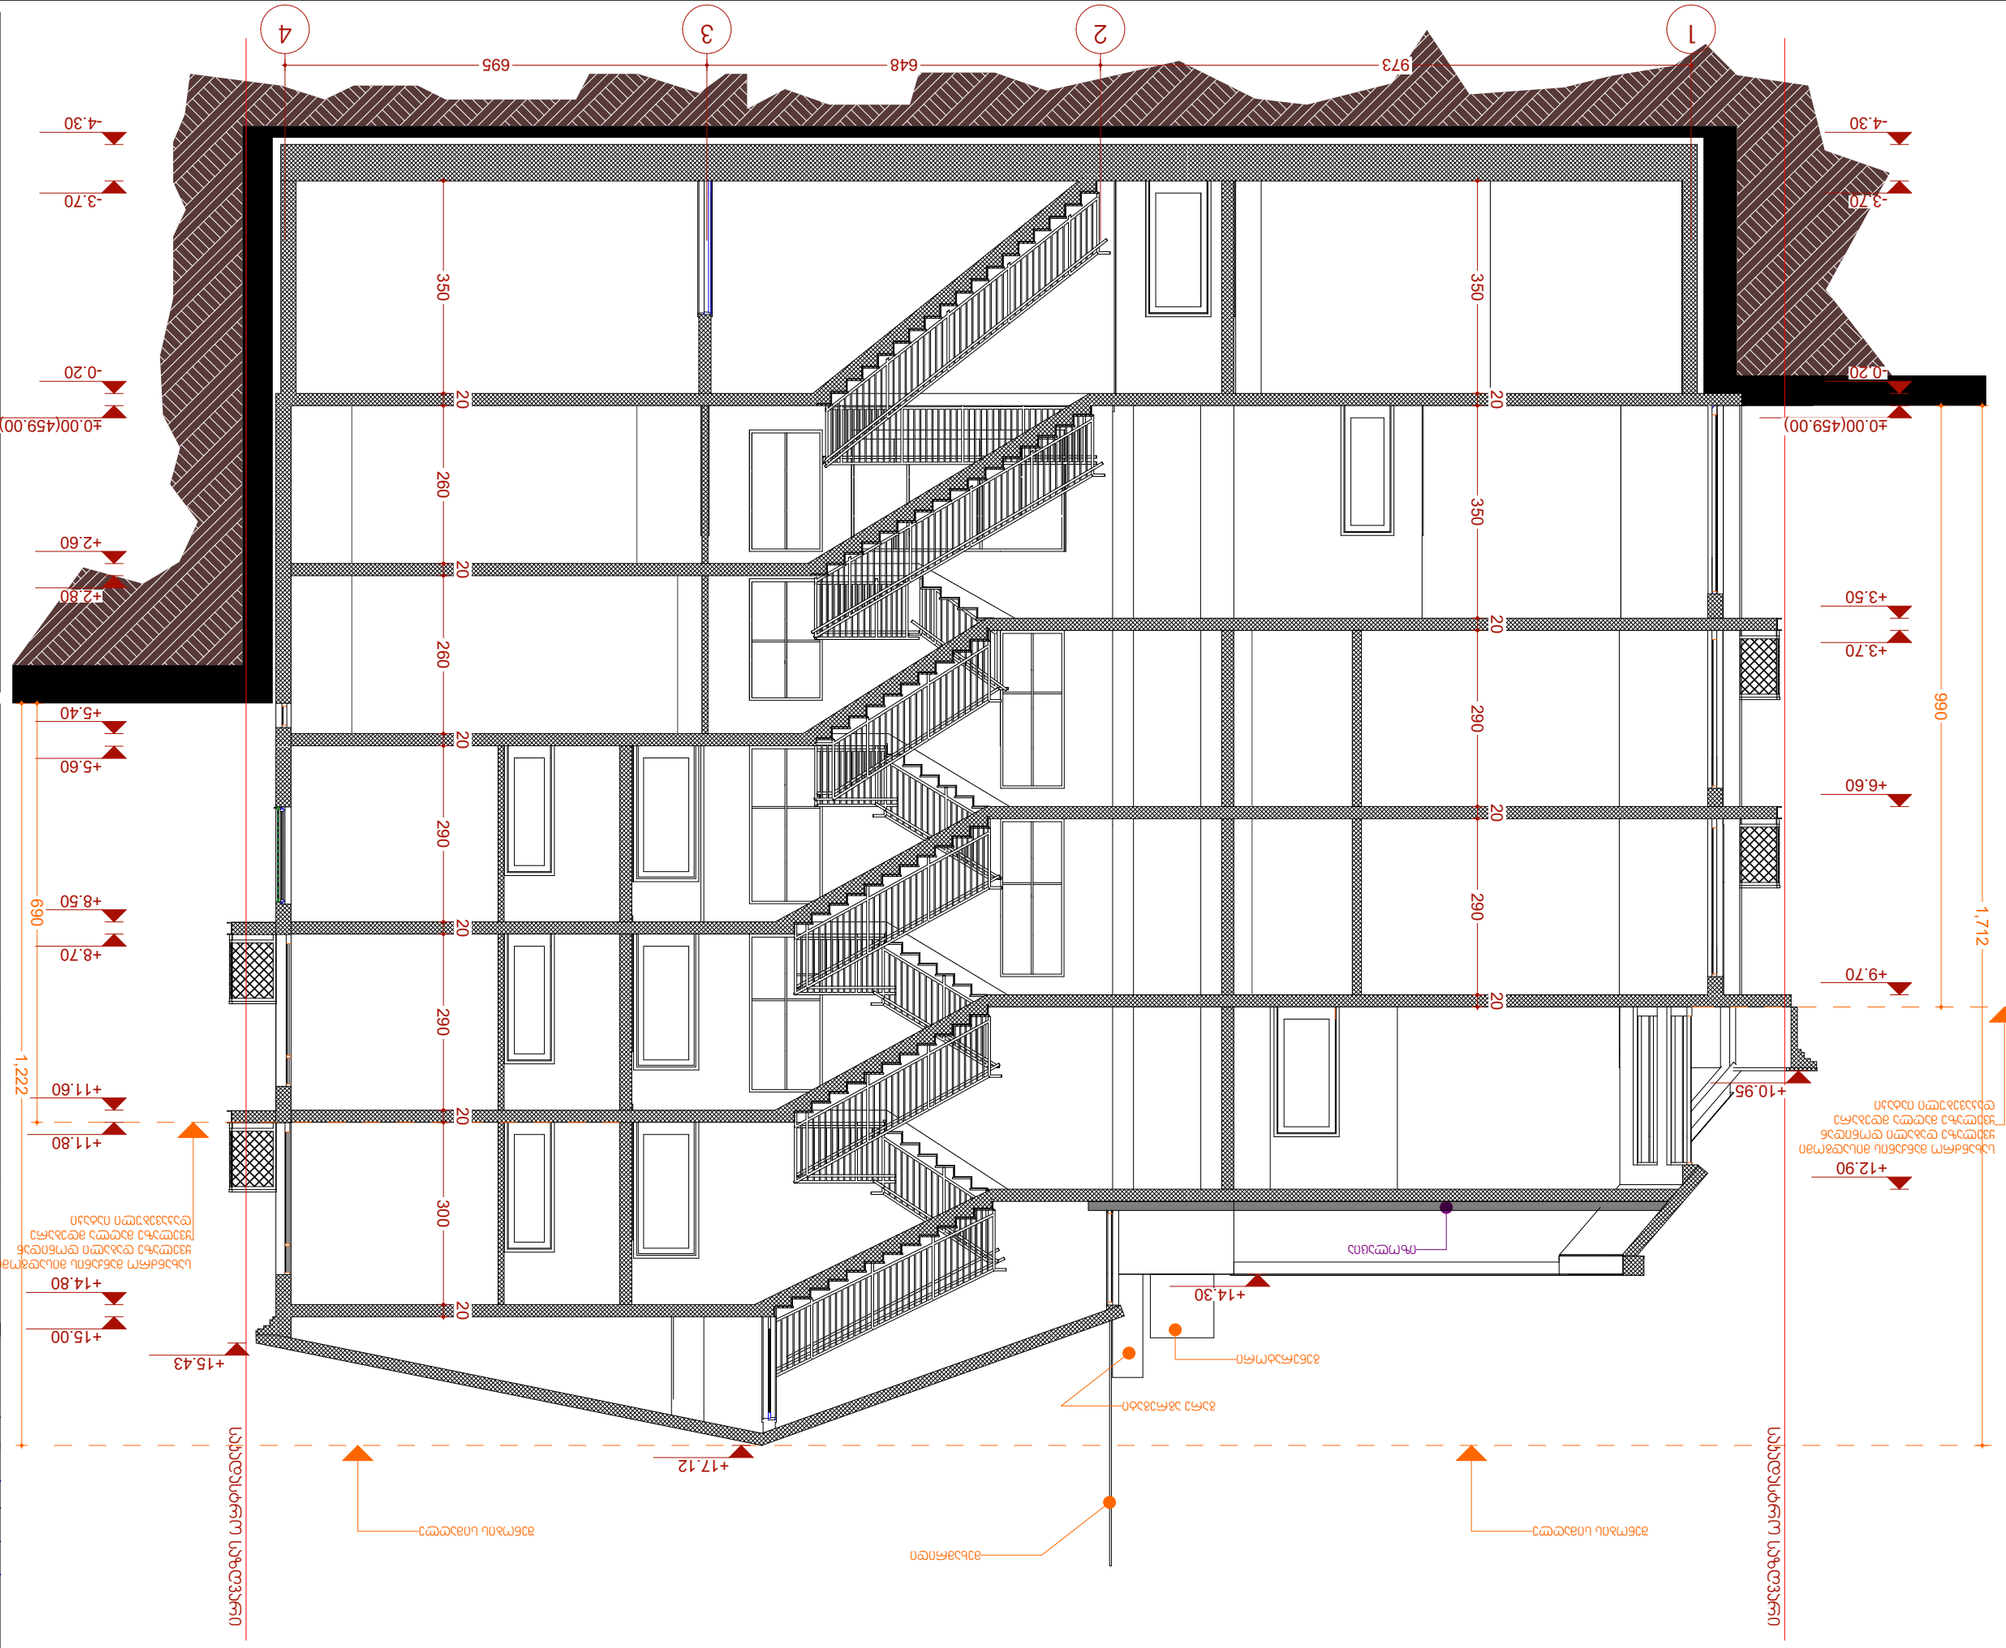

ობიექტის ფასადის ნაწილის ვერტიკალური ჭრილი



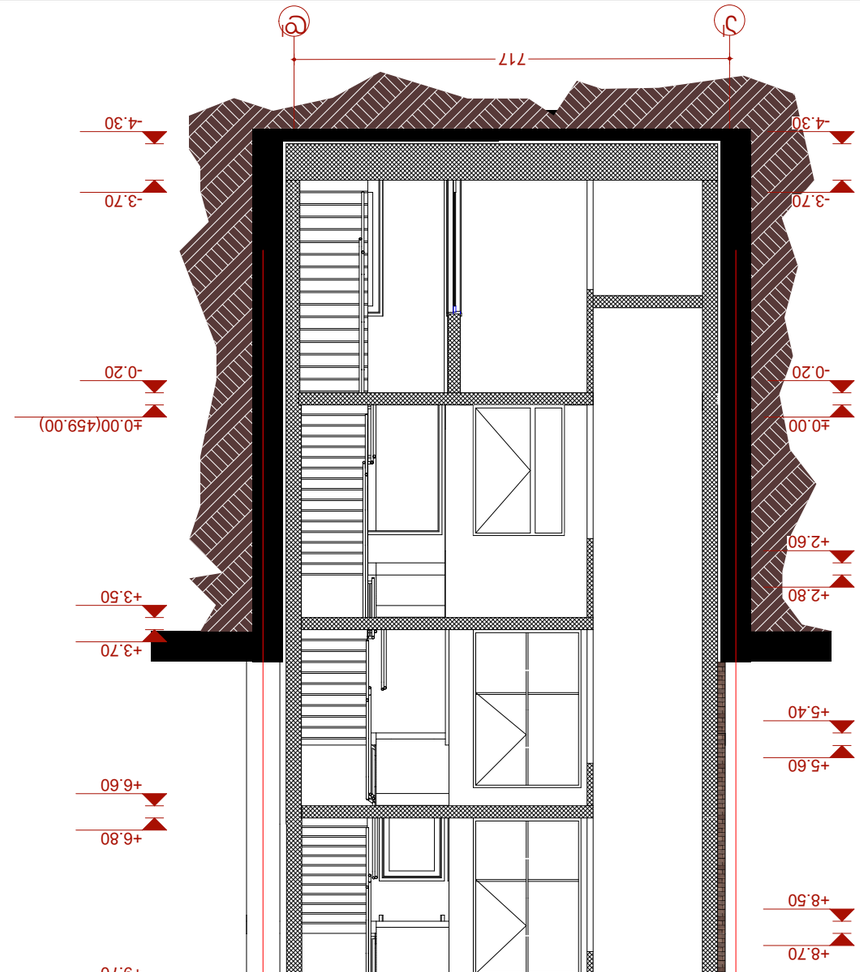









