


საქართველო

ქ. თბილისი, წერეთლის გამზ. №117
ს/კ 01.13.06.001.044 (ფართ. 14708 კვ.მ)
მესაკუთრე: შპს "გლობალური ტექნოლოგიები" (202185553)
არასასოფლო-სამეურნეო დანიშნულების მიწის ნაკვეთის

გეგმა

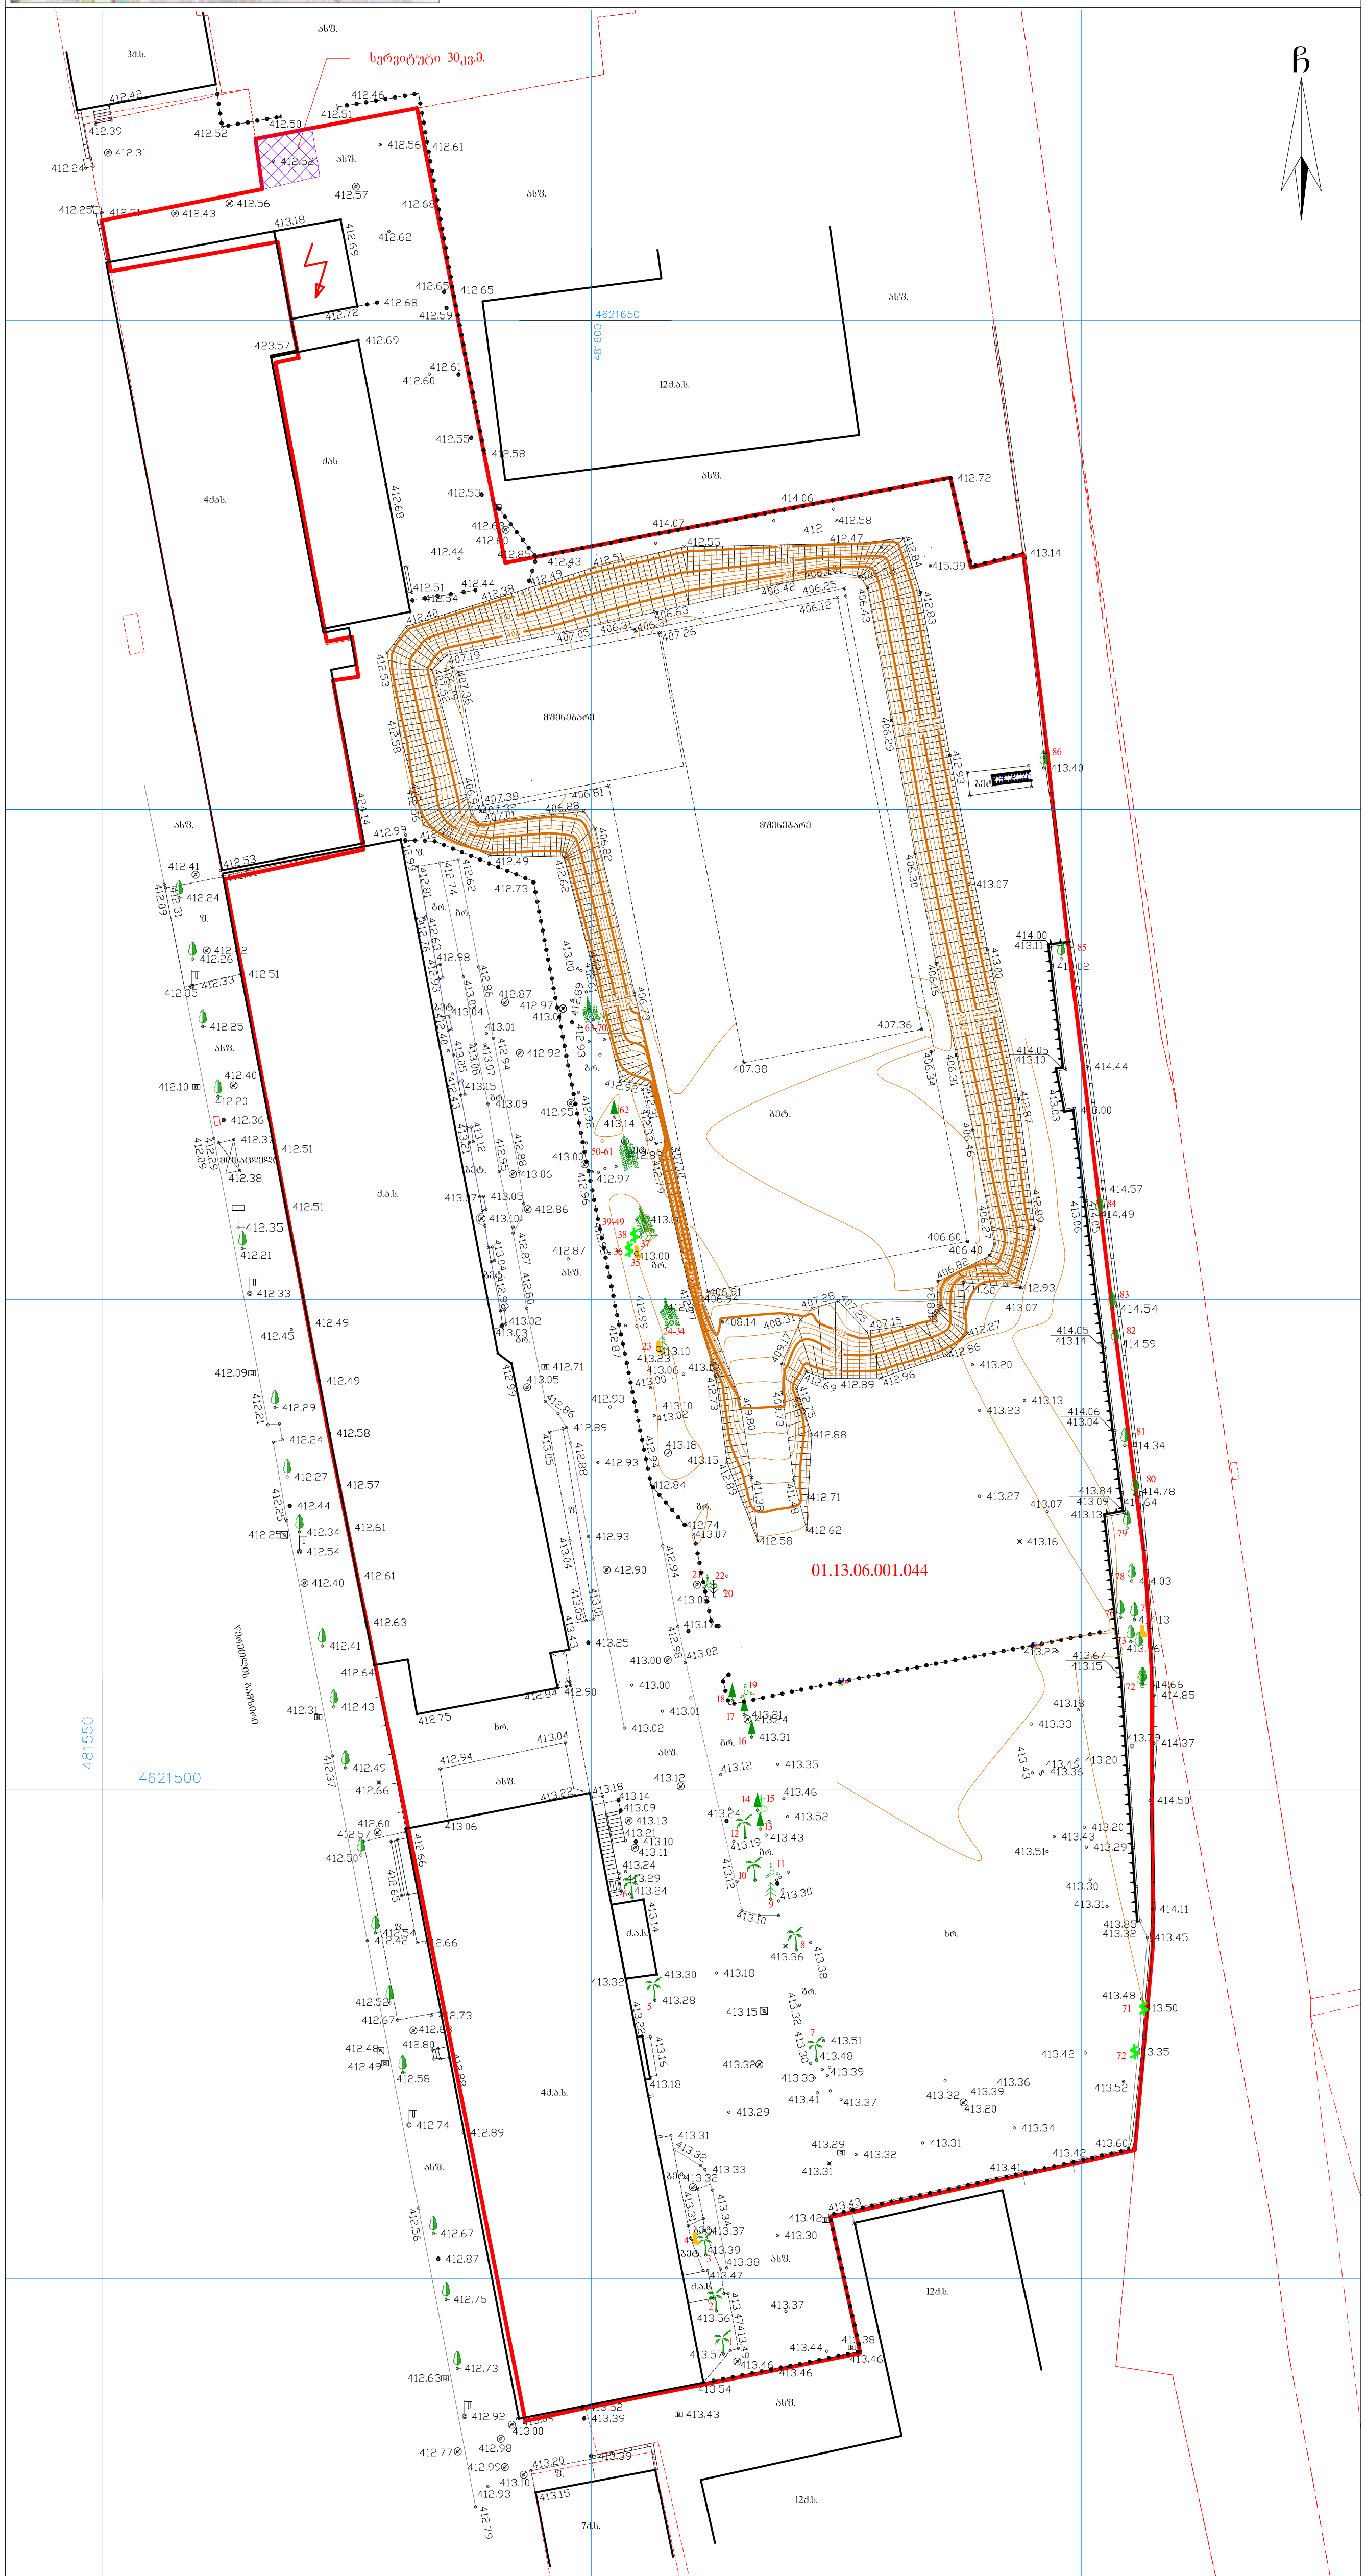

პირობითი აღნიშვნები

WGS 1984 -ის კოორდინატთა სისტემის UTMპროექცია

ქს — საცხ. შენობა	ხის ღობე	წ	წყალგაყვანილობა
ქა — არასაცხ. შენობა	ღობე	გ	გაზი
ფარდული	ქვის კედელი	კ	კანალიზაცია
მშენებარე შენობა	კედელი	სან	სანიაღვრე
სატრანსფორ. ჯიხური	ფლატე	კგ	კავშირგაბმულობა
ხეები; $ ვაზი	რკინიგზა		ელ. ქსელები
გარე განათება	სამეთვალყურეო ჭები	თგ	გათბობა
	ელ. გადამცემი ხაზი		

შენიშვნა: მიწის სამუშაოების შესრულებისას შეატყობინეთ კომუნიკაციის წარმომადგენლებს

შპს " აერ კონსალტინგ"
ltd " AR consulting "
ქ. თბილისი, ბროსეს ქ. №4
5(55)663250
5(99)974595 tamriko.alt@mail.ru

დირექტორი:		გ. ჯანიაშვილი
აზომა:		ბ. სამხარაძე
დახაზა:		თ. ალთუნაშვილი
დამკვეთი:		


მასშტაბი: 1:500 — 25.01.2023წ.

ქ.თბილისი, გამზირი აკაკი წერეთელი, №117 (01.13.06.001.044)

არსებული შენობა-ნაგებობა

გენ-გეგმა

1:500

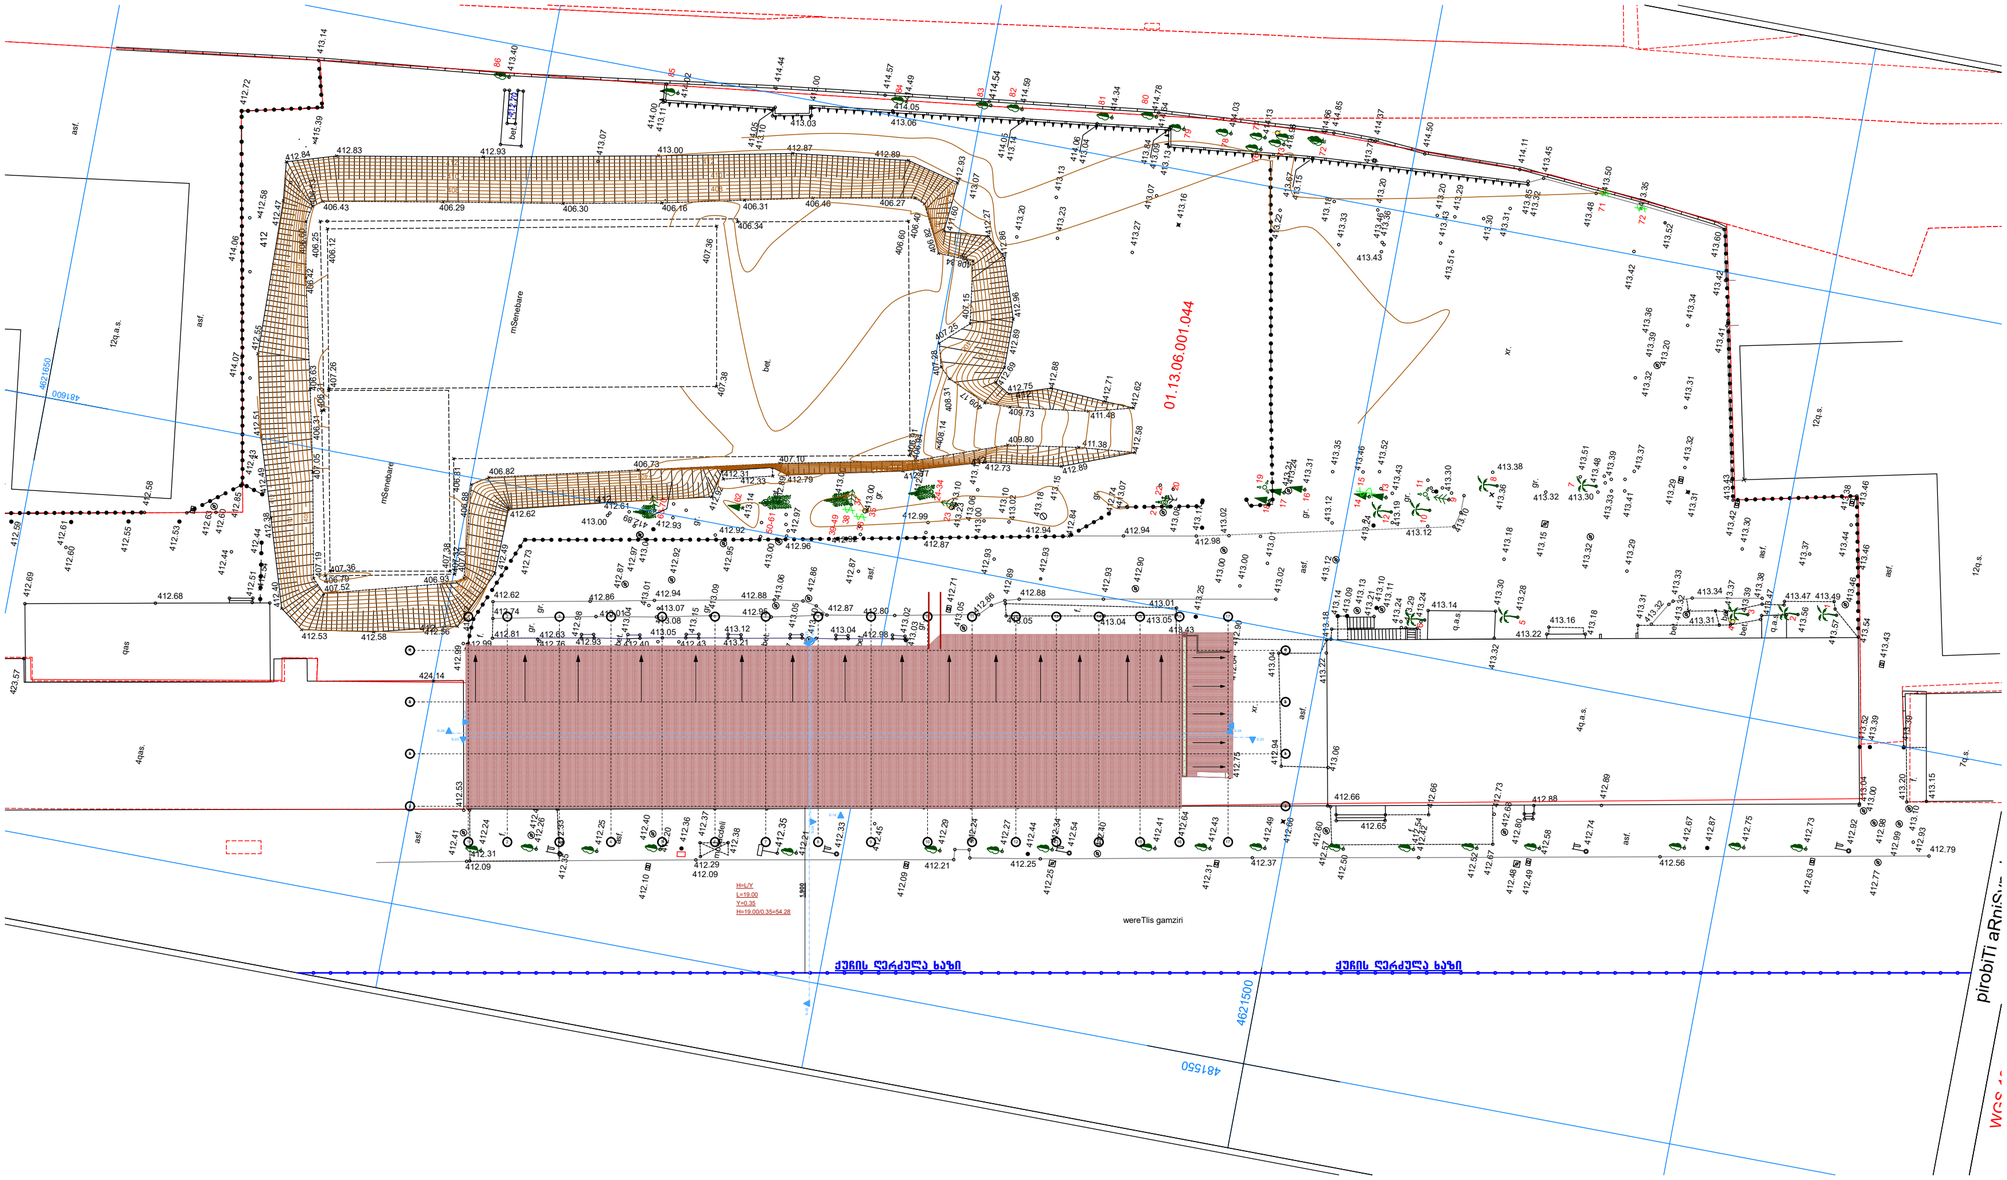

შენიშვნა: აზომვა ჩატარდა დამკვეთის მიერ მითითებულ ფართზე
შენიშვნა: არამზიდი კონსტრუქციები შეყვანილია საერთო ფართში


შ.პ.ს. "აერ ქონსალტინგ" L.T.D. "AR consulting"		
თანამდებობა	გვარი	ხელმოწერა
დირექტორი	გ. ჯანიაშვილი	
აზომა	გ. ჯანიაშვილი	
დამკვეთი		
საერთო ფართი		
თარიღი	29.06.2023	

ქ.თბილისი, გამზირი აკაკი წერეთელი, №117 (01.13.06.001.044)

საპროექტო შენობა-ნაგებობა

გენ-გეგმა

1:500

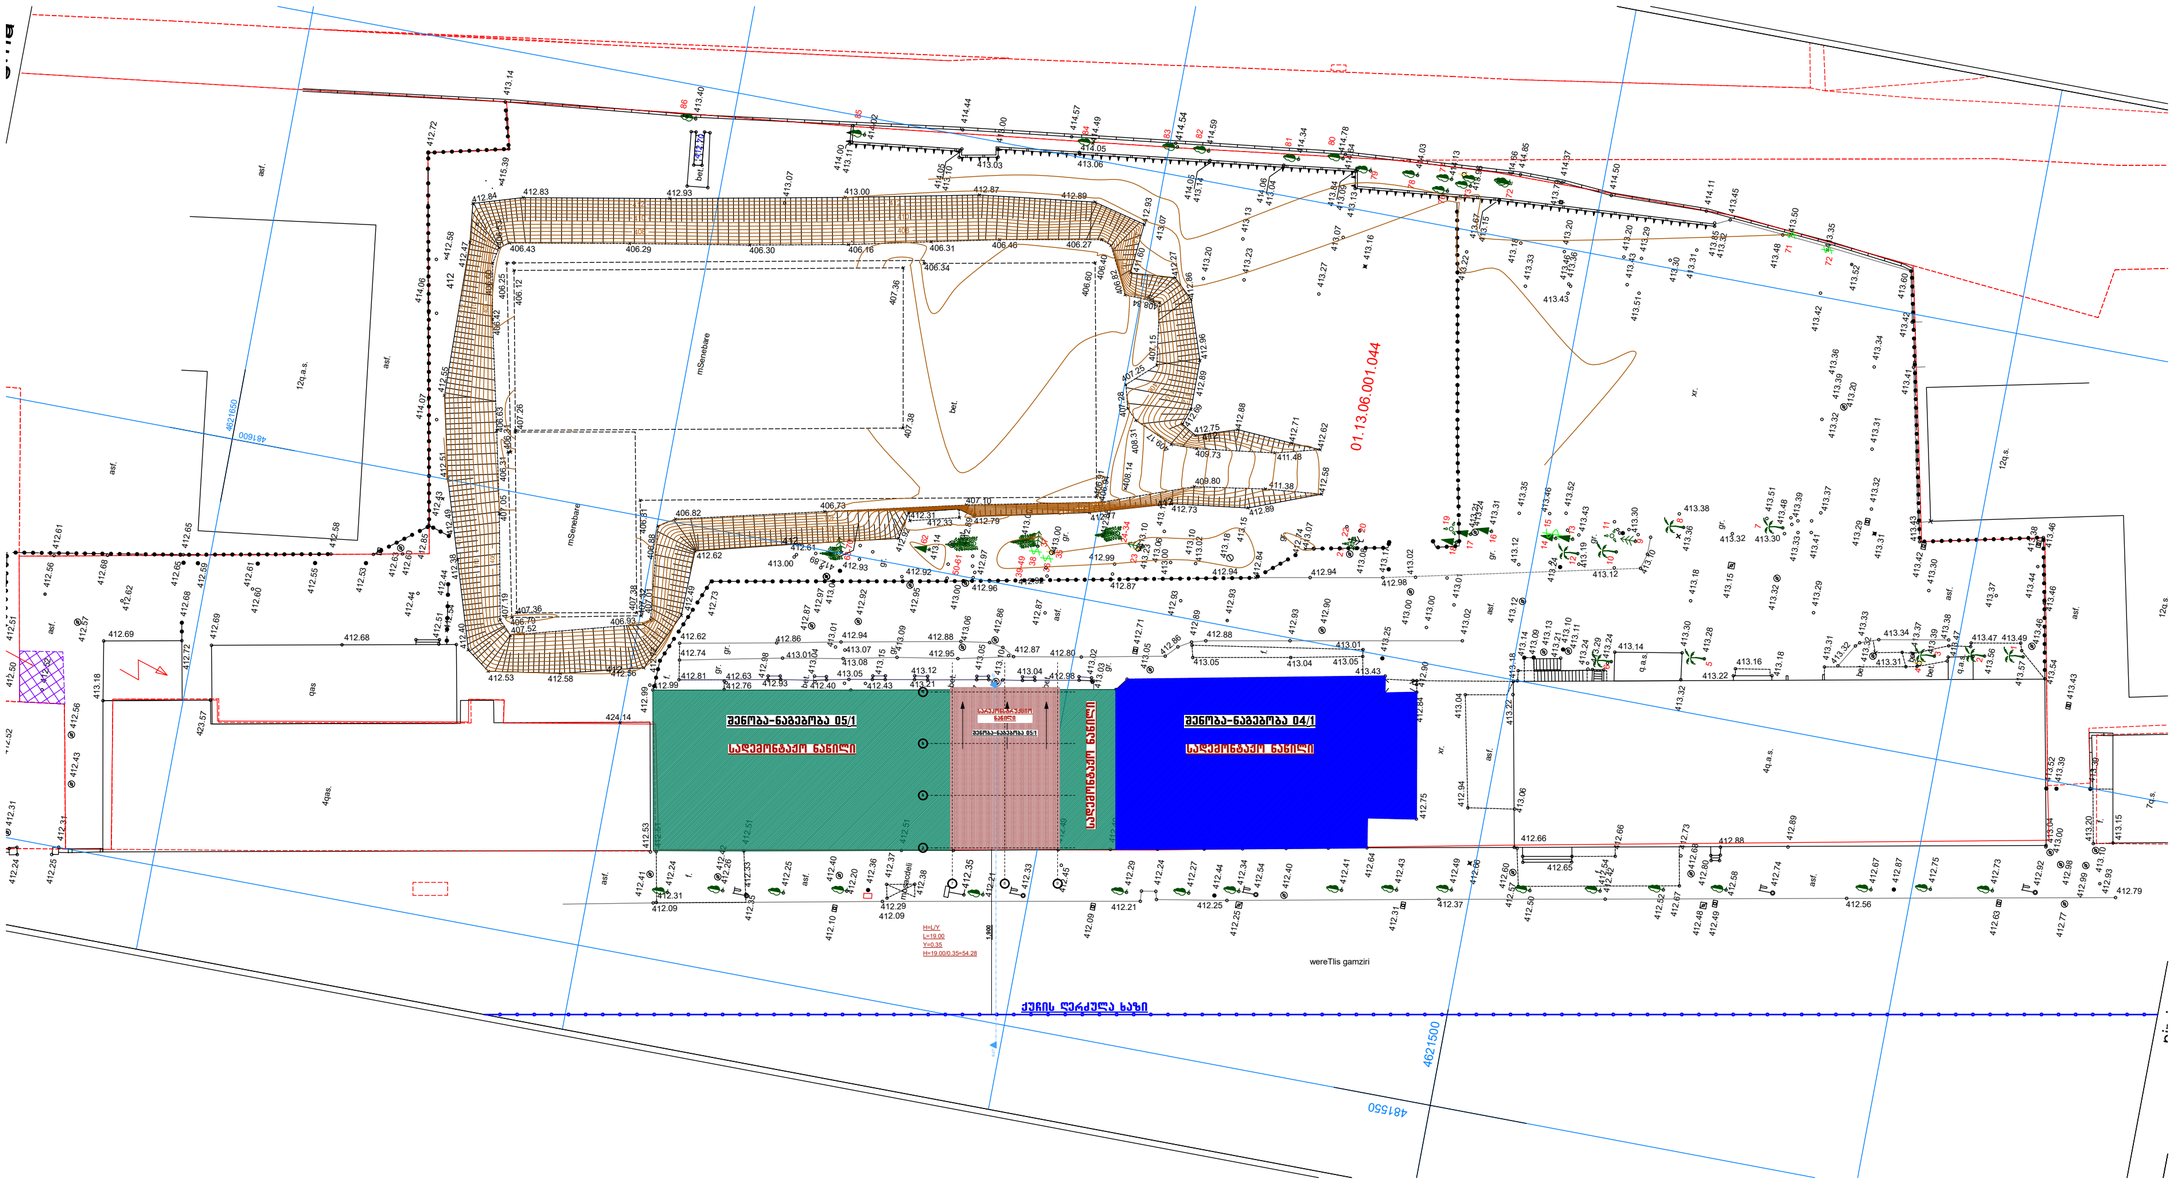

შენიშვნა: აზომვა ჩატარდა დამკვეთის მიერ მითითებულ ფართზე
შენიშვნა: არამზიდი კონსტრუქციები შეყვანილია საერთო ფართში

შ.პ.ს. "აერ ქონსალტინგ"
L.T.D. "AR consulting"

თანამდებობა	გვარი	ხელმოწერა
დირექტორი	გ. ჯანიაშვილი	
აზომა	გ. ჯანიაშვილი	
დამკვეთი		
საერთო ფართი		
თარიღი	29.06.2023	