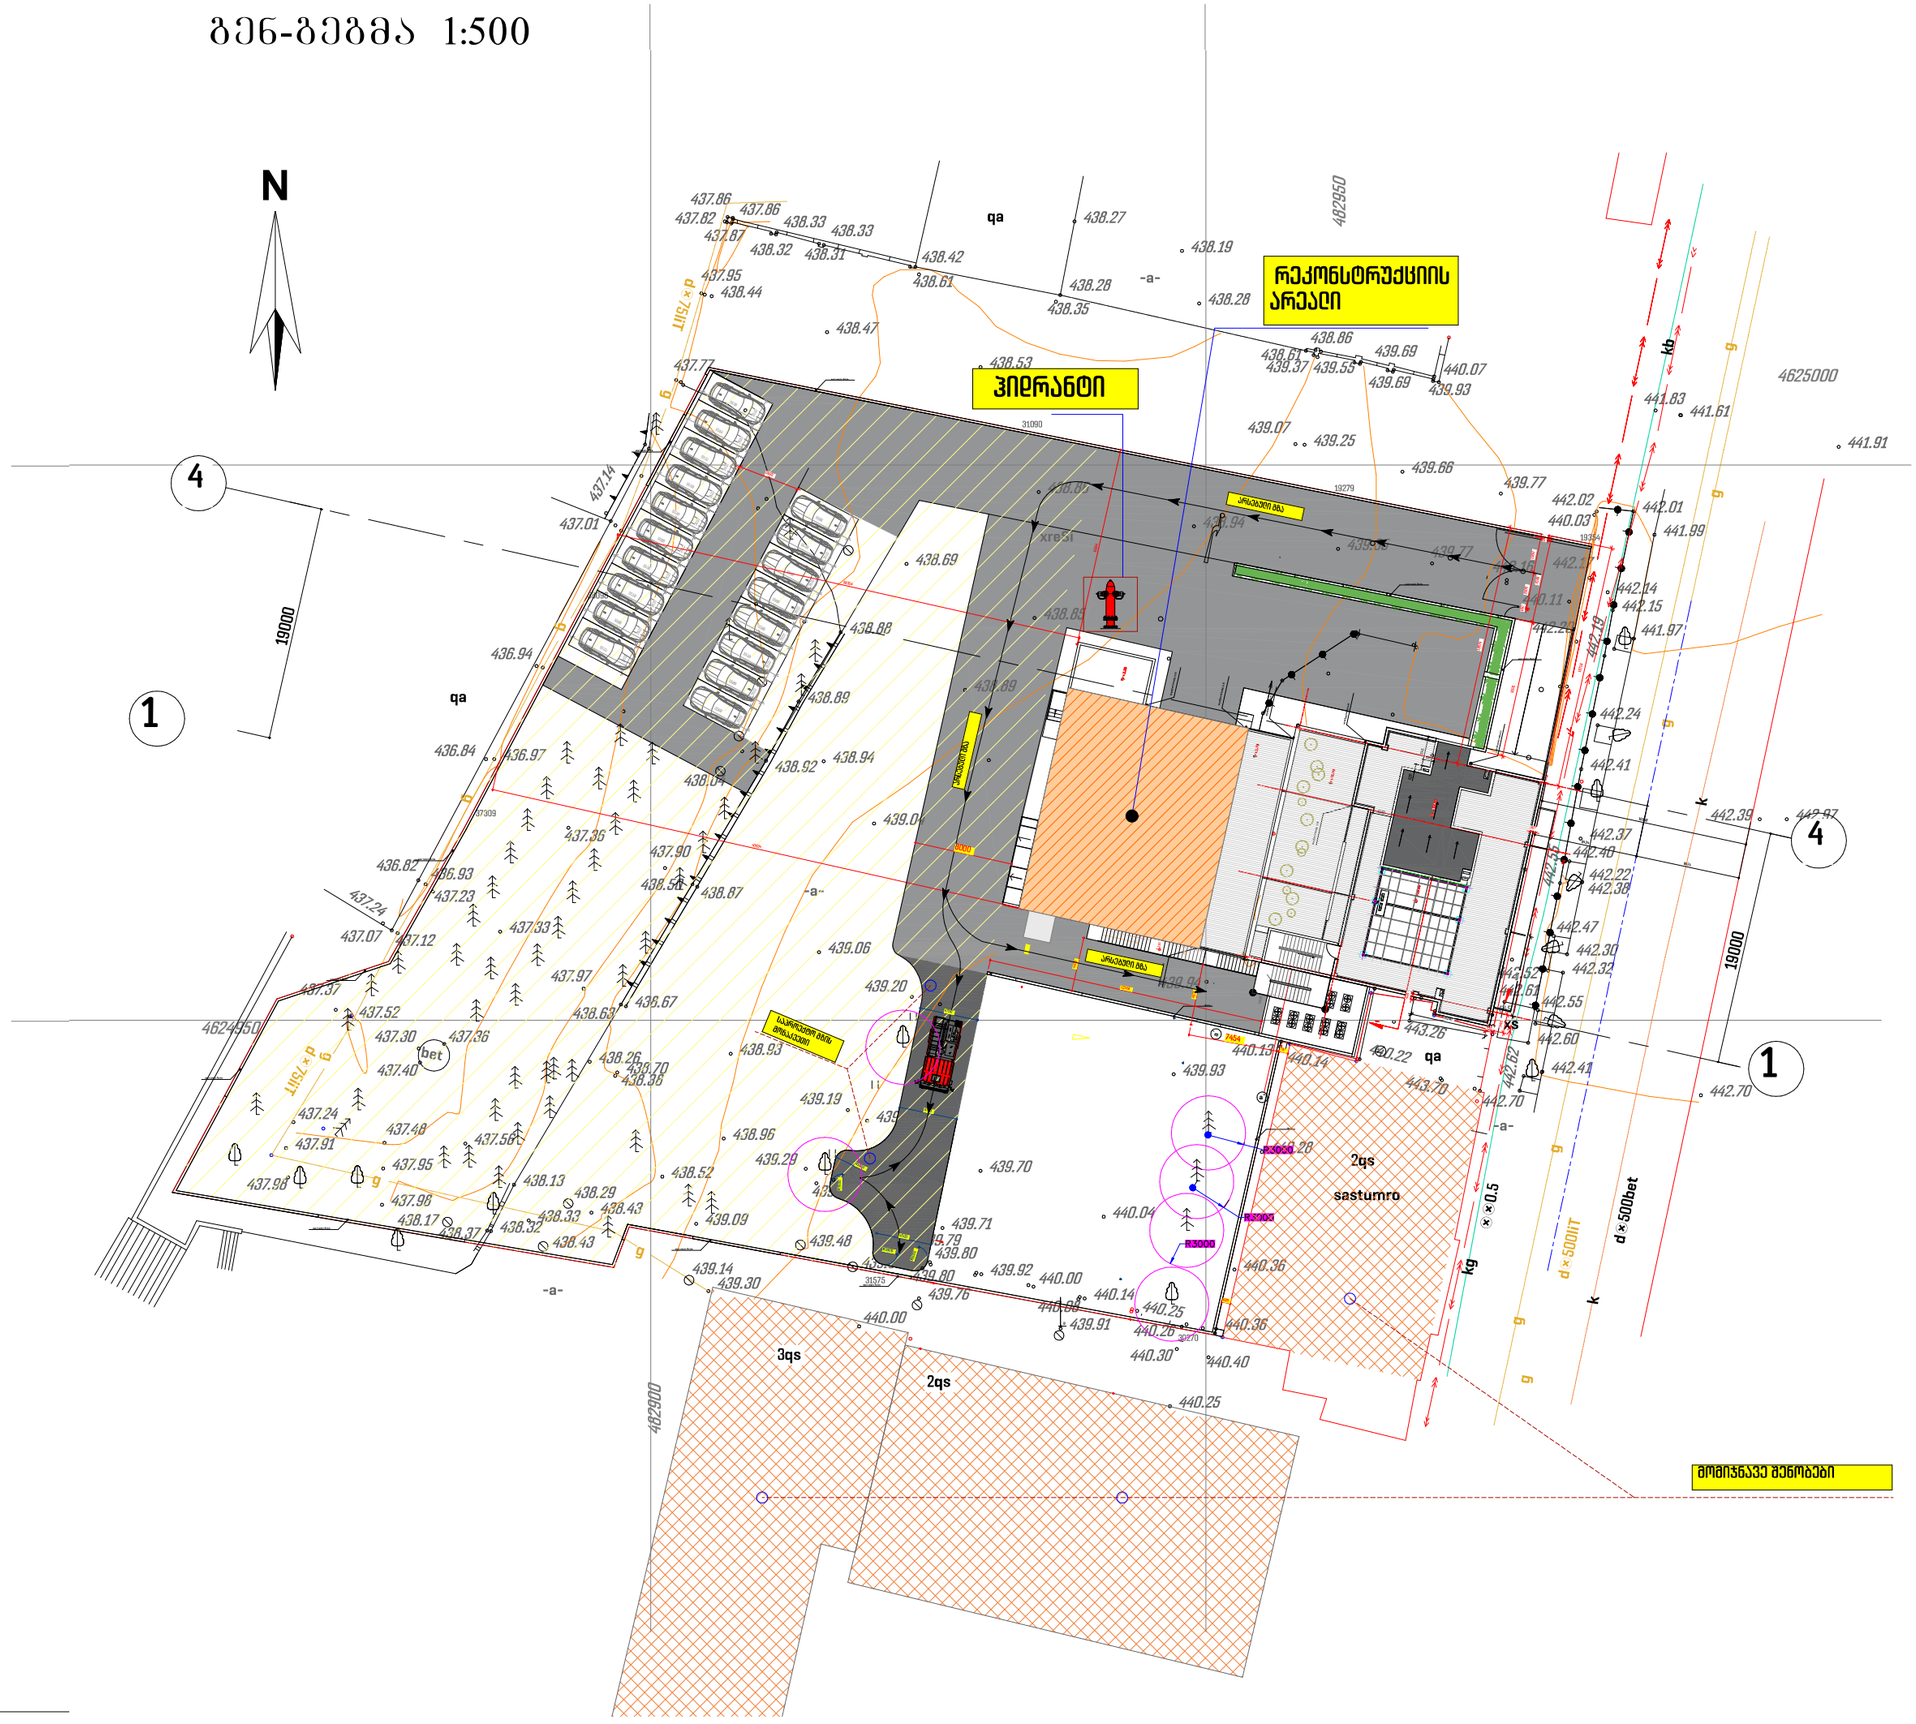
საპროექტო შენობის განთავსების სქემა

გენ-გეგმა 1:500


N
რეკონსტრუქციის არეალი
ჰიდრანტი
4
1
19000
qa
-a-
2qs
sastumro
3qs
2qs
kb
kg
k
g
d×500bet
d×500IIT
d×75IIT
R3000
R3000
R3000
4625000
4624950
