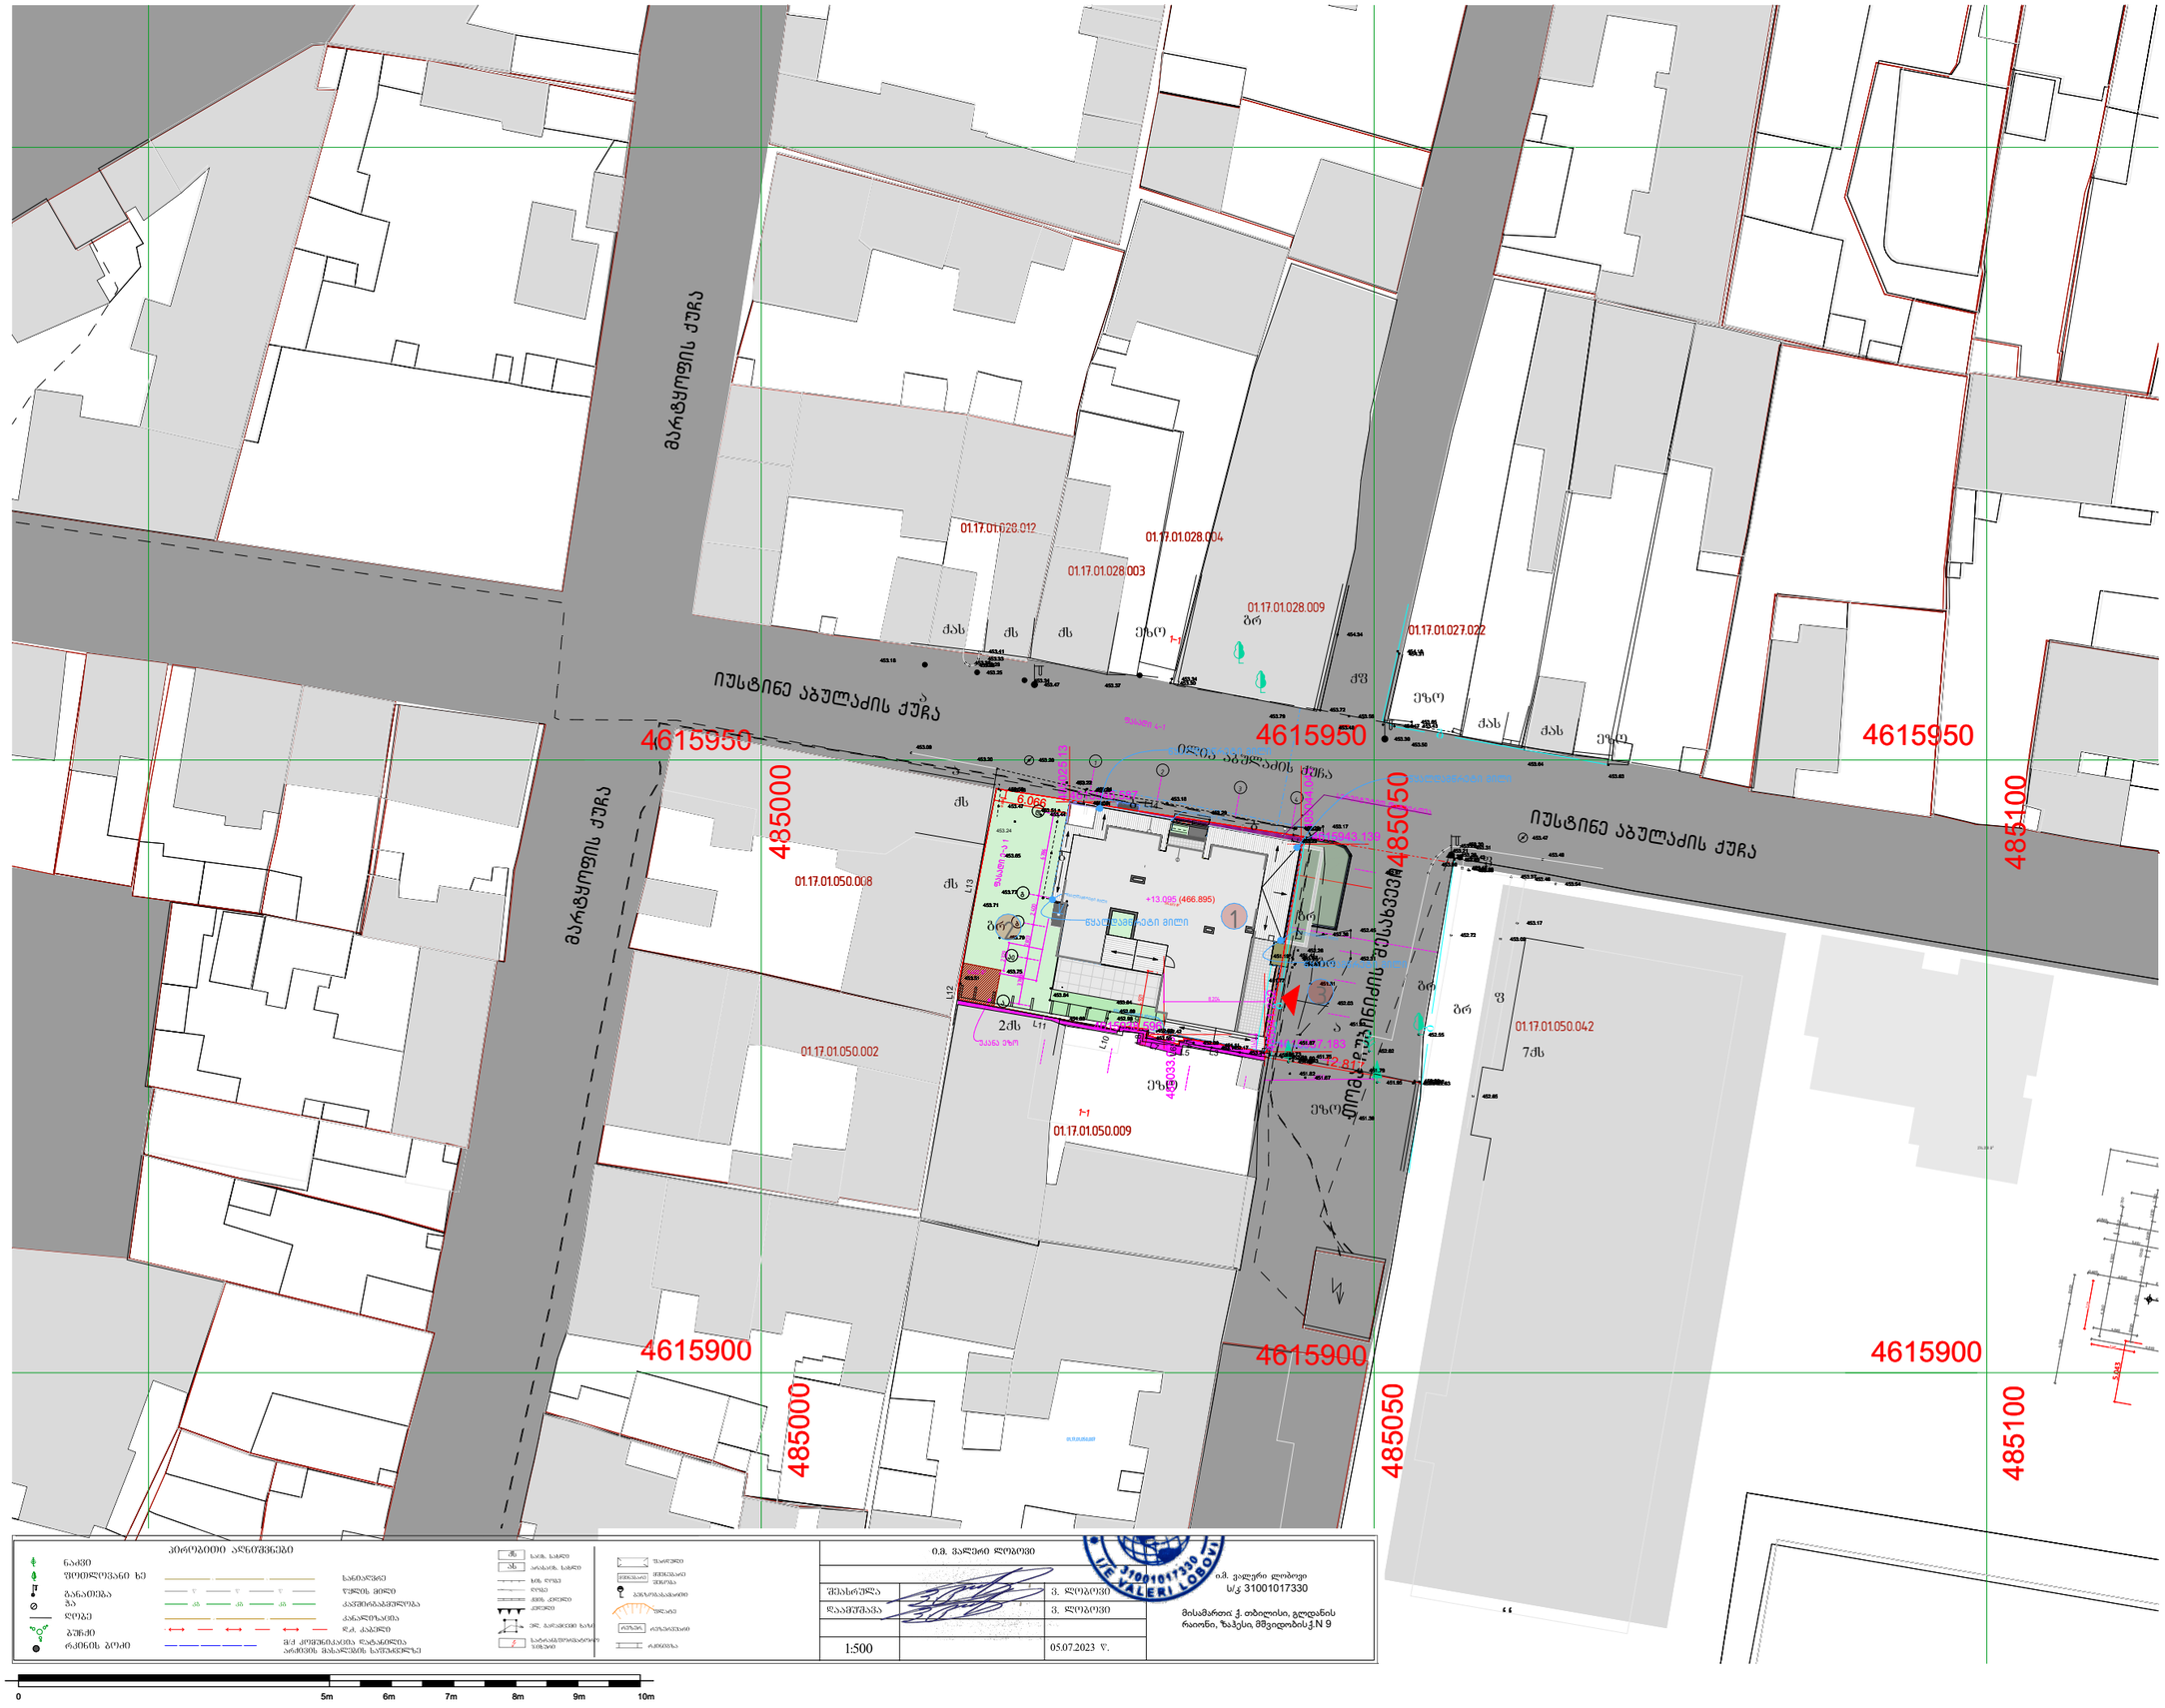

მარჯანიშვილის ქუჩა
იუსტინე აბულაძის ქუჩა
4615950
4615900
485000
485050
485100
01.17.01.028.012
01.17.01.028.004
01.17.01.028.003
01.17.01.028.009
01.17.01.027.022
01.17.01.050.008
01.17.01.050.002
01.17.01.050.009
01.17.01.050.042
ქას
ქს
ეზო
ბრ
2ქს
7ქს
+13.095 (466.895)
ნაგებობამდე მიღი
6.066
0.ა. ვალერი ლობჟანიძის ქუჩა №7
კონტურები არნიშვნები
ნაკვი
შეთხლეული ხე
ბანანების ბა
ღობე
ბაზრი რკინის ბორი
სანებართვო
წითელი მიღი
ავარიული ბოძი
არსებული ბოძი
ქუჩის განათება
ბეტონის ბოძი
ელ. ბოძი
ბეტონის ბოძი
ელ. ბოძი
ელ. ბოძი
ელ.