შენობა-ნაგებობის უსაფრთხოების წესებთან შესაბამისობის ანალიზი

გამოყენებული წესები - **„შენობა-ნაგებობის უსაფრთხოების წესები“**

ჩამოთვალეთ შენობის დაკავებულებები და აღწერეთ თითოეული გამოყენება	
სც-2 (310.4) საცხოვრებელი ჯგუფი.	0-12 სართულებზე
სწ-2 (311.3) სასაწყობო ჯგუფი “ავტოსადგომ გარაჟებს და არაწვადი მასალის შესანახ სასაწყობო სივრცეებს”	- 1 სართული

კონსტრუქციის ტიპი:	
განსაზღვრეთ კონსტრუქციის ტიპი ახალი შენობისთვის: მაგალითი: II-A, II-B, V-A, V-B	**I-A** ტიპი

სიმაღლის შეზღუდვები ცხრილი 503 -ის მიხედვით		
დაკავებულობები	**დასაშვები სართულიანობა**	**შემოთავაზებული სართულიანობა**
საცხოვრებელი ჯგუფი სც-2	შეუზღუდავი	12
სასაწყობე ჯგუფი სწ-2	შეუზღუდავი	1
	დასაშვები	**შემოთავაზებული**
საერთო სიმაღლე =	შეუზღუდავი	42.60
მიწის ზემოთ სართულის რაოდენობა =		12

ფართობის შეზღუდვები ცხრილი 503 -ის მიხედვით		
დაკავებულობები	**დასაშვები ფართობი**	**შემოთავაზებული ფართობი**
სასაწყობე ჯგუფი სწ-2 (-1 სართ)	შეუზღუდავი	**4884.10**
საცხოვრებელი ჯგუფი სც-2 (0-11 სართ)	შეუზღუდავი	**18169.7**
იატაკის საერთო ფართობი =	**25780.70**	
იატაკების რაოდენობა =	**13**	
შენობის საერთო ფართობი სართულების გარე პერიმეტრებით =	**27278.2**	

გარე კედლის ცეცხლმედეგობისა და ღიობისადმი მოთხოვნები ცხრილების 602-ის და 705.8 -ის მიხედვით									
გარე კედელი	**ხანძარსაწინააღმდეგო მანძილი** (მეტრი)	**ცეცხლმედეგობის ხარისხი** (საათი)		**კედლის ღიობების ფართობი** (კედლის %)					
		მოთხოვნილი	**გათვალისწინებული**	**დასაშვები**			**გათვალისწინებული**		
				დაცული	**დაუცველი საშხეფებით**	**დაუცველი**	**დაცული**	**დაუცველი საშხეფებით**	**დაუცველი**
1-16 ღეძებში	>9.0მ	0	2	შეუზღუდავი	შეუზღუდავი	შეუზღუდავი	-	-	აკმაყოფილებს
16-1 ღერძებში	>9.0მ	0	2	შეუზღუდავი	შეუზღუდავი	შეუზღუდავი	-	-	აკმაყოფილებს
ა-დ ღეძებში	>9.0მ	0	2	შეუზღუდავი	შეუზღუდავი	შეუზღუდავი	-	-	აკმაყოფილებს
დ-ა ღერძებში	>9.0მ	0	2	შეუზღუდავი	შეუზღუდავი	შეუზღუდავი	-	-	აკმაყოფილებს

ხანძრისაგან დაცვის სისტემებისადმი მოთხოვნები							
დაკავებულობები/სივრცეები/გასასვლელი საშუალებები	ავტოსაშხეფი სისტემა	ალტერნატიული ავტომატური ცეცხლსაქრობი სისტემები	ხელით სამართავი სახანძრო განგაშის სისტემები	სახანძრო მილდგარების სისტემები	კვამლის საკონტროლო სისტემები	ხელის ცეცხლმაქრები	საავარიო განგაშის სისტემები
საცხოვრებელი ჯგუფი სც-2	-	-	კი	-	-	-	კი
სასაწყობე ჯგუფი სწ-2	კი	-	კი	-	მექანიკური განიავება	კი	
ავტოსადგომი	კი	-	კი	კი	მექანიკური განიავება/ კვამლის გაწოვა	კი	
დერეფნები	-	-	კი	კი	მექანიკური განიავება / კვამლის გაწოვა	კი	
ტამბური	-	-	-	-	მექანიკური განიავება/ კვამლის გაწოვა	-	
კიბის უჯრედი	-	-	-		დაწნევის სისტემა	-	
ლიფტის შახტა	-	-	-	-	დაწნევის სისტემა	-	
სახანძრო-ამაშველო სამსახურის მიერ გამოსაყენებელი მისაერთებლები				კი			

განიაავების მოთხოვნა		
დაკავებულობები/სივრცეები/გასასვლელი საშუალებები	ბუნებრივი განიავება	ხელოვნური განიავება
საცხოვრებელი ჯგუფი სც-2	კი	-
სასაწყობე ჯგუფი სწ-2	-	კი
ტამბური		კი
დერეფნები		კი
კიბის უჯრედი		კი

თითოეული სართულიდან გასასვლელი საშუალება									
სართულები	დაკავებულობა და დაკავებულობის დატვირთვის ჯამური მაჩვენებელი	მოთხოვნილი გასასვლელების/გასასვლელთან მისადგომის რაოდენობა	გათვალისწინებული გასასვლელების/გასასვლელთან მისადგომის რაოდენობა და ტიპი	გასასვლელი საშუალებების სიგანე					
				გზა-კიბეები		დერაფანი,		გასასვლელის გზა-კარი	
				მოთხოვნილი	გათვალისწინებული	მოთხოვნილი	გათვალისწინებული	მოთხოვნილი	გათვალისწინებული
-1 სართული	263	2	2 (შიგა და გარე გასასვლელის გზა-კიბეები)	1.1	>1.1	-	-	0.82	>0.82
მიწისპირა სართული	76	2	2 (გზა-კარი)	-	-	1.2	>1.2	0.82	>0.82
პირველი-მეთერთმეტე სართული	957	2	2 (შიგა და გარე გასასვლელის გზა-კიბეები)	1.1	>1.1	1.2	>1.2	0.82	>0.82

წყალსადენი სისტემის ფიქსირებული მოწყობილობების რაოდენობა-საცხოვრებელი ჯგუფი სც-2 და სც-3 ქვეჯგუფები ცხრილი 1602.1-ის მიხედვით											
სართულები	საცხოვრებელი ერთეული	ფიქსირებული მოწყობილობები									
		უნიტაზი (ერთ საცხოვრებელ ერთეულზე)		ტუალეტის ხელსაბანები (ერთ საცხოვრებელ ერთეულზე)		აბაზანა/შხაპი (ერთ საცხოვრებელ ერთეულზე)		სამზარეულოს ნიჟარა (ერთ საცხოვრებელ ერთეულზე)		ავტომატური სარეცხი მანქანის მისაერთებელი	
		მოთხოვნილი	წნევის გათვალისწინება	მოთხოვნილი	წნევის გათვალისწინება	მოთხოვნილი	წნევის გათვალისწინება	მოთხოვნილი	წნევის გათვალისწინება	მოთხოვნილი	გათვალისწინება
მიწისპირა სართული	**12**	1	1	1	1	1	1	1	1	1	1
პირველი-მეთერთმეტე სართული	**144**	1	1	1	1	1	1	1	1	1	1


1
2
3
4
5
6
7
8
9
10
11
12
13
14
15
16
17
A
B
8.70
6.60
13.20
6.60
6.60
6.60
6.60
6.60
6.60
0.70
6.60
6.60
6.60
6.60
6.60
6.60
6.60
6.60
6.60
5.80
6.60
6.40
6.60
6.60
6.60
6.60
6.60
6.60
6.60
5.80
113.03
77.00
36.03
43.18
44.59
6.20
5.50
5.40
5.30
6.60
18.40
R 3.50
4872 m²
-3.00
66.9 m²
N 1
66.9 m²
ტიპიური სართული
ტიპიური სართული 6-12
ტიპიური სართული 6-12
ტიპიური სართული 6-12

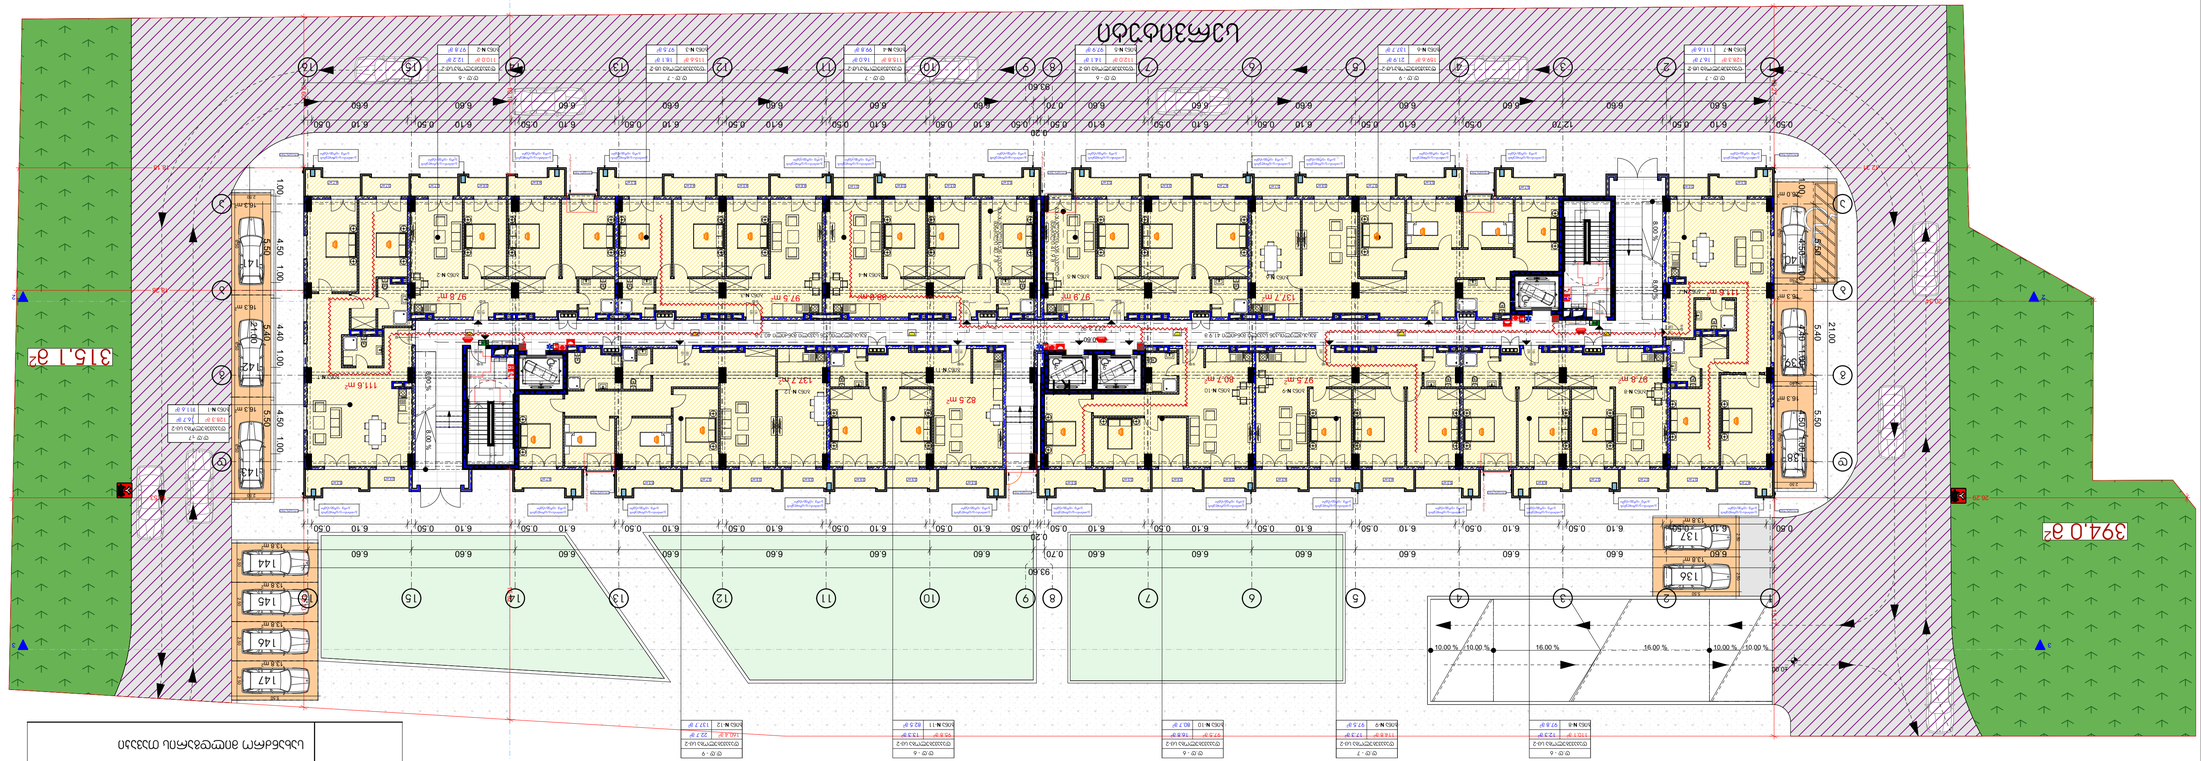





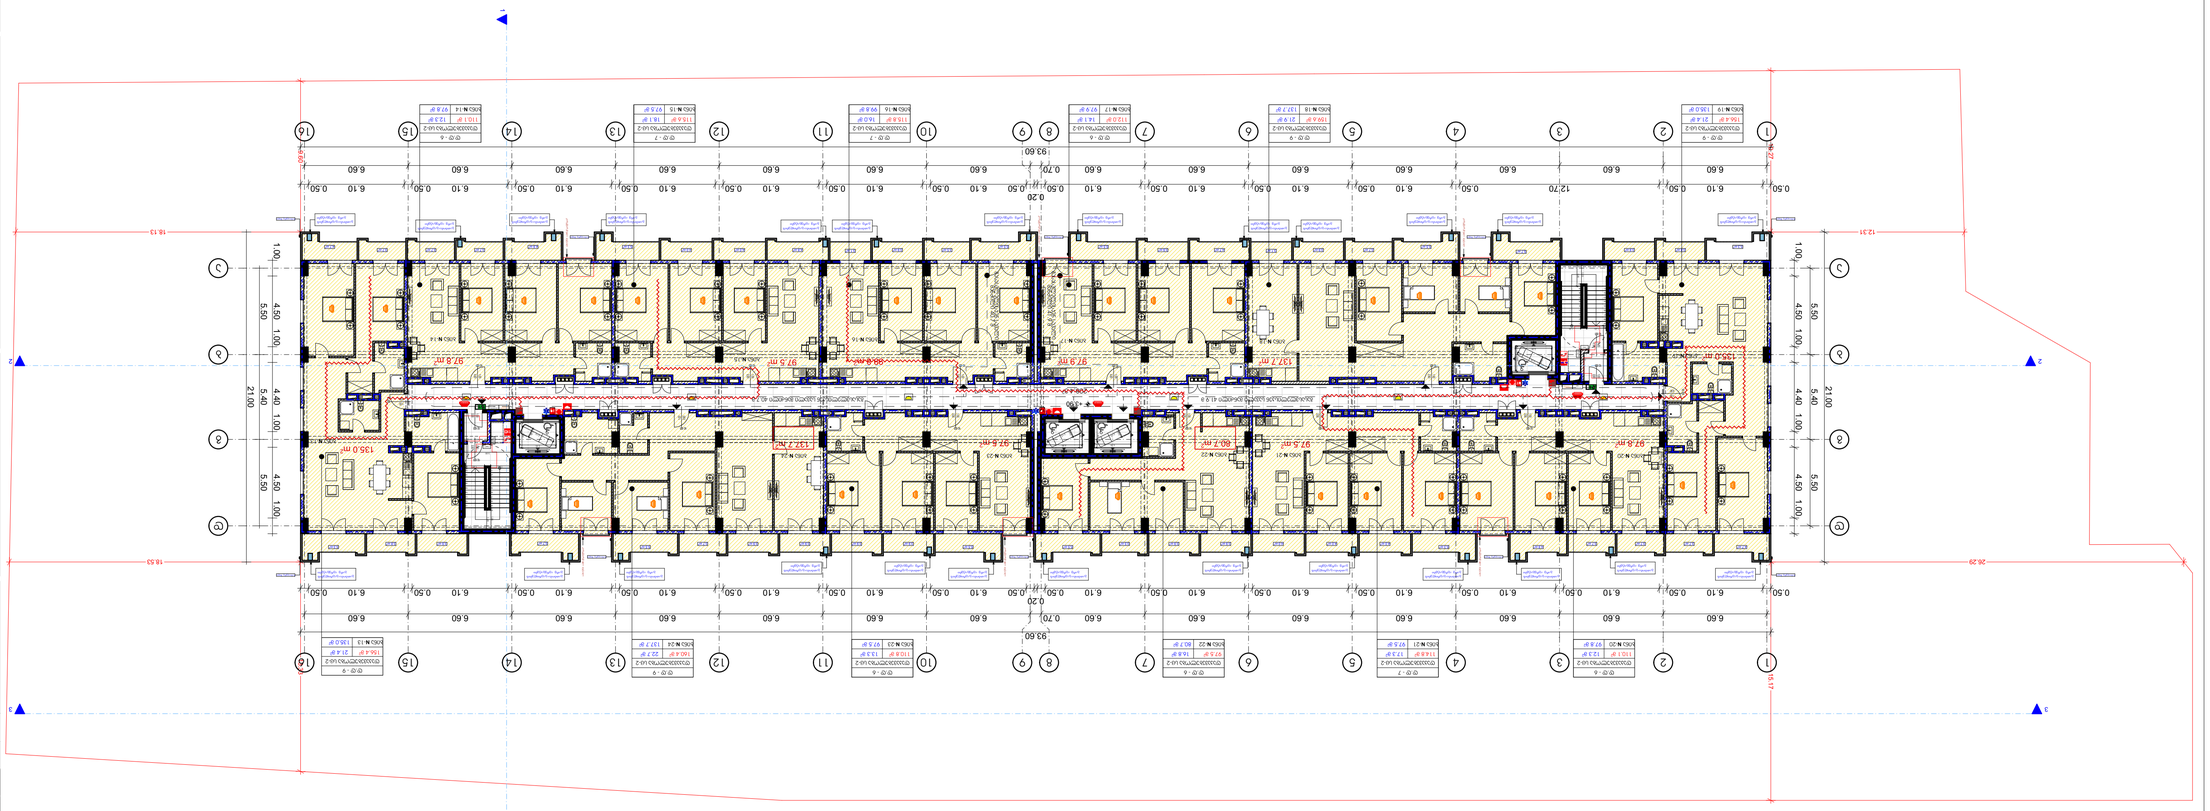


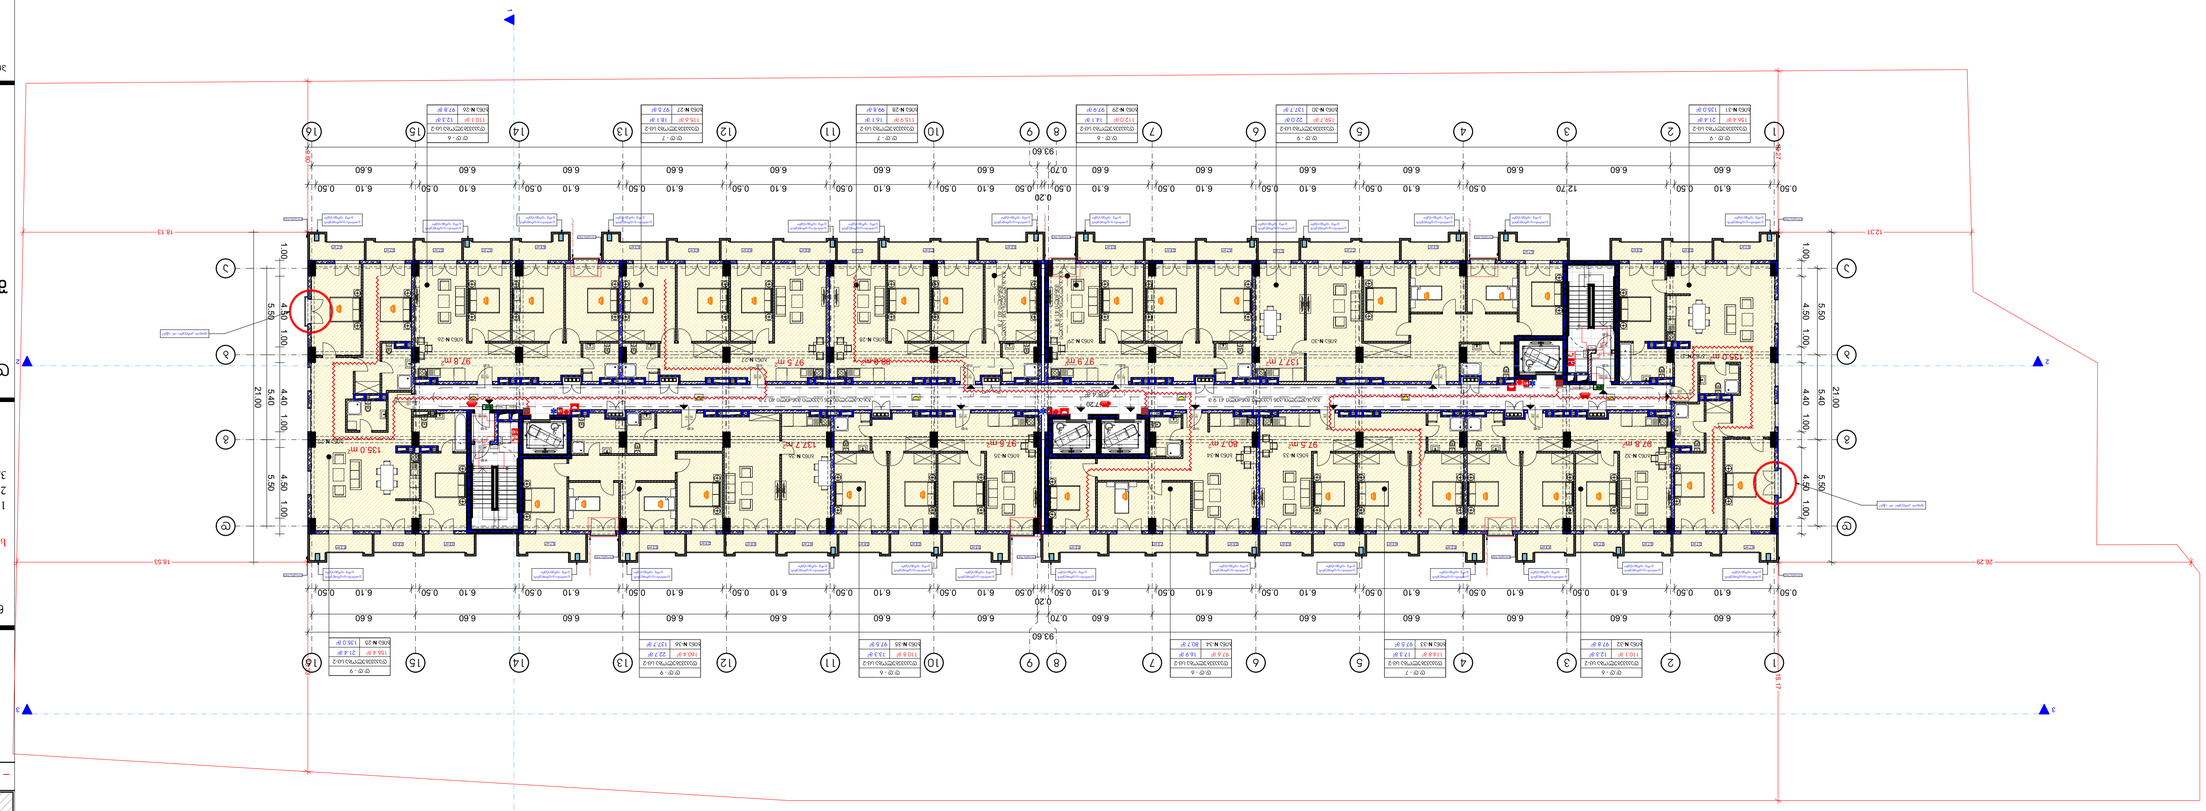




მრავალბინიანი საცხოვრებელი სახლი

ექსპლიკაცია

გამოყენებული პირობითი აღნიშვნები

	ხელის ცეცხლმაქრი		სახანძრო მილდგარის მისაწვდომი სივრცე
	ხელით სამართავი სახანძრო განგაშის ღილაკი	შშმპ გასასვლელი	მიკროავტობუსის პარკინგთან მისაწვდომი გასასვლელის ნიშანი
	დამკავებელთა შეტყობინების სისტემა	სართულის აბრა	სართულის ამოსაცნობი ნიშანი
	განგაშის განათება	თავშესაფრის გამოყენების წესი	ნიშანი საგანგებო ვითარებაში ფართობის გამოყენების შესახებ
	საავარიო განათება	თავშესაფრის ფართობი	თავშესაფრის ფართობის ნიშანი
	ორმხრივი კავშირის სისტემა	გასასვლელი EXIT	გასასვლელის ნიშანი ბრაილით
	სახანძრო ჰიდრანტი		გასასვლელის ნიშანი მანათობელი
	სახანძრო მანქანის მისაერთებელი		კვამლის ავტომატური აღმომჩენი
1.30 0.76	თავშესაფრის ფართობი		ავტოსაშხეფი
			სახანძრო მილდგარის თვალი

	საკადასტრო საზღვარი
-3.30	ნიშნული გეგმაზე
1	ჭრილის ხაზი
	კედლის ცეცხლმედეგობის ხარისხი 1 საათი
	კედლის ცეცხლმედეგობის ხარისხი 2 საათი
	გასასვლელამდე სავალი მანძილი
	მისაწვდომი სვლაგეზი
+3.900 +3.800	ნიშნული ჭრილზე, ფასადზე
	გაძლიერებული ბეტონის სტრუქტურული ელემენტები 2 სთ-იანი ხანძარმედეგობით (სვეტი, კოჭი, დიაფრაგმა, გადახურვის ფილა)
	ბეტონის ბლოკის 200 იანი კედელი
	ბეტონის ბლოკის 100 იანი კედელი
	შახტის აღმნიშვნელი
1	ღერძის ხაზი
L=11.8 m 10%	პანდუსის ქანობის მაჩვენებელი
	სავაჭრო დაკავებულობა (ს3)
	საცხოვრებელი დაკავებულობა (სც-2)
	სასაწყობო დაკავებულობა (სნ-2)
	წარმოსახვითი ხაზი

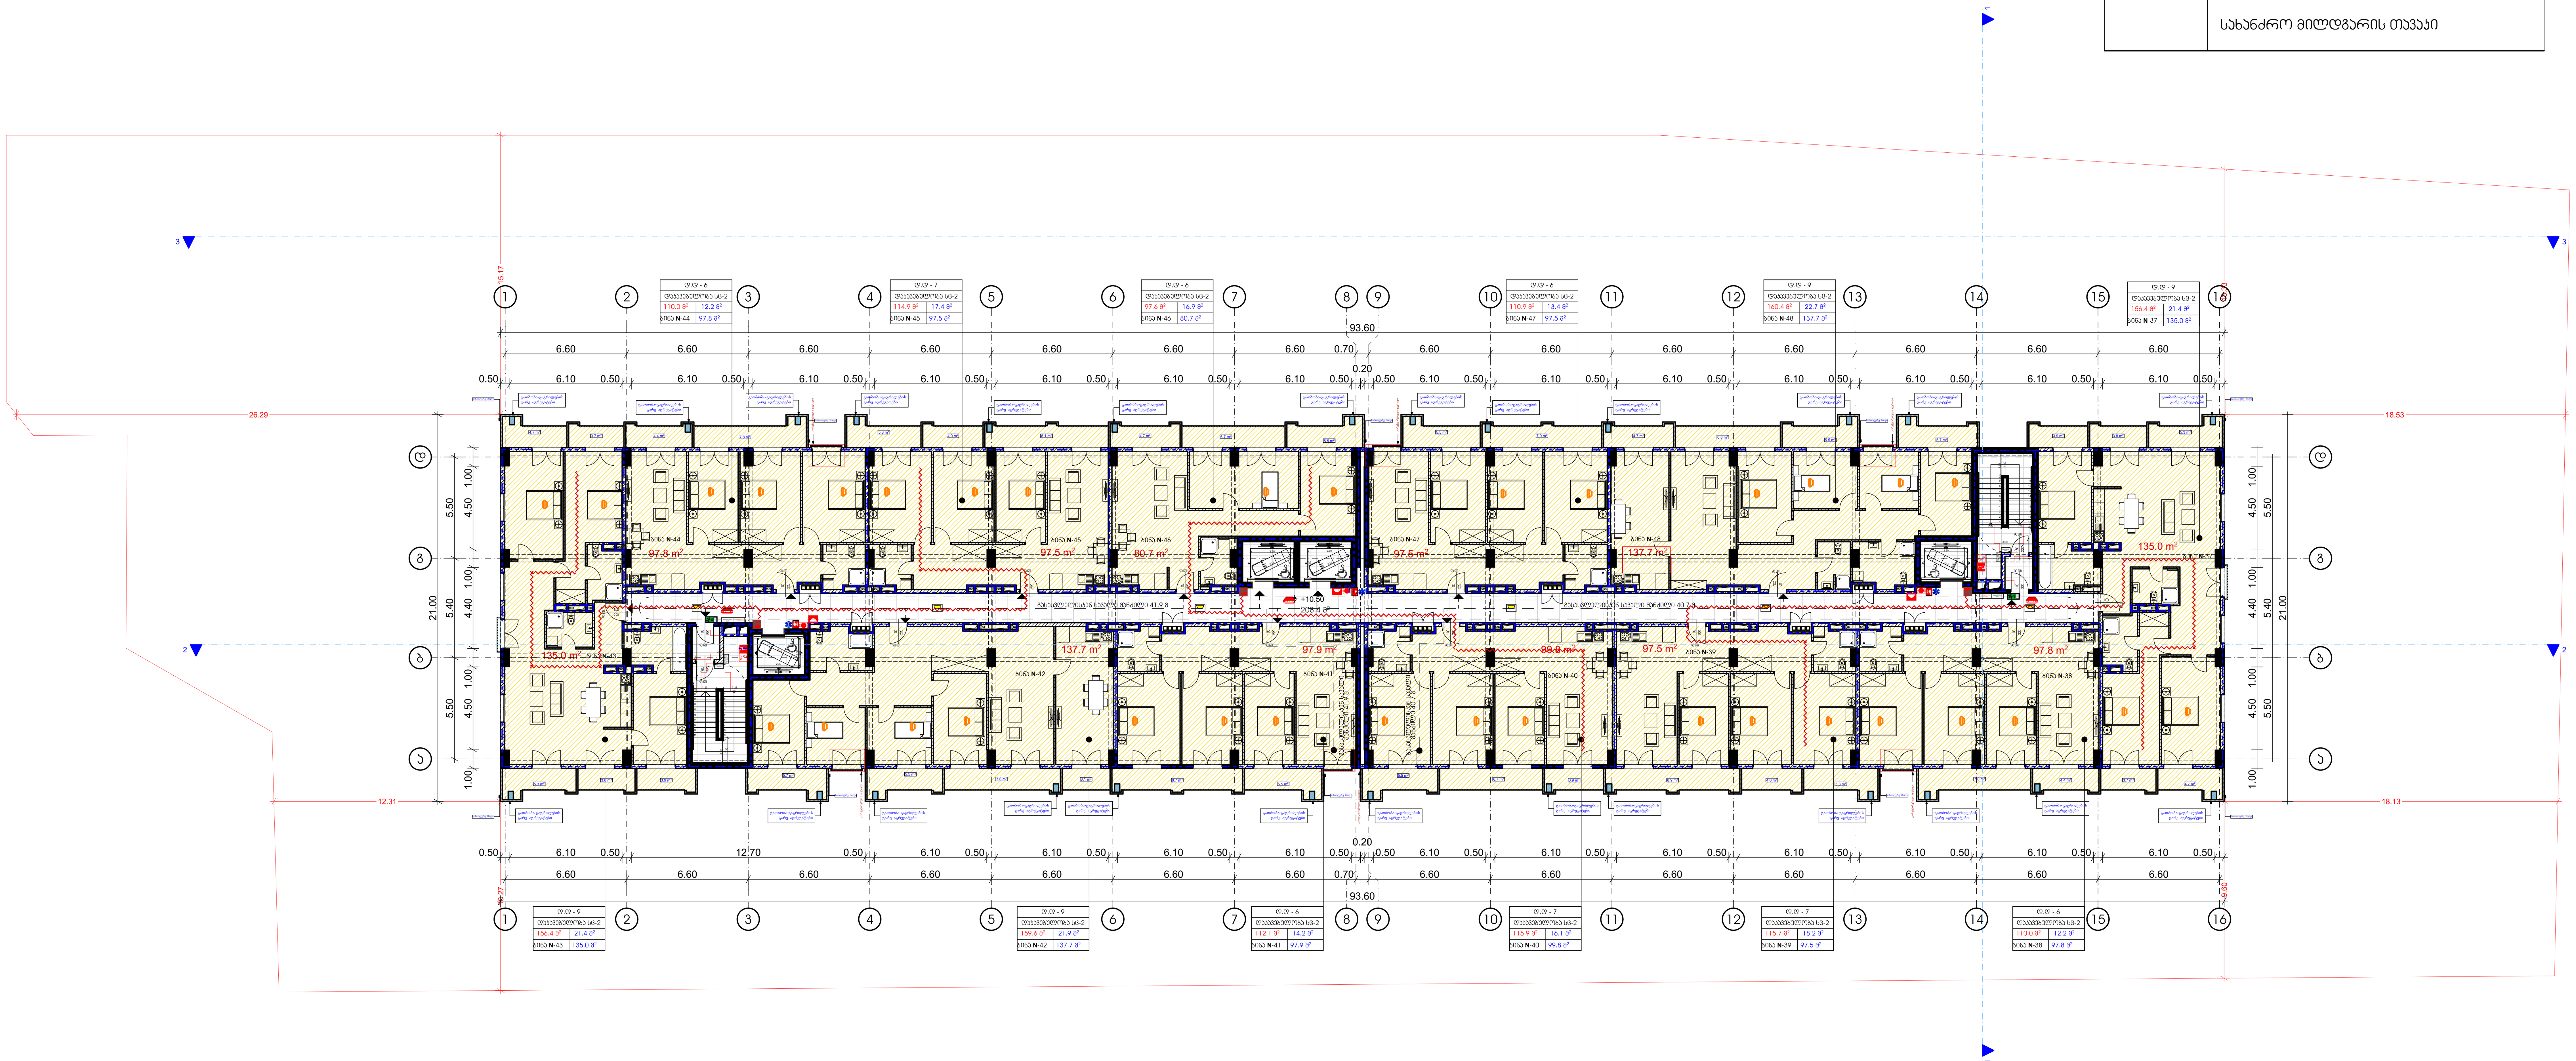

ნახაზის დასახელება
მეოთხე სართულის გეგმა +10.50 ნიშნულზე

სართულის საერთო ფართი - 1728.3 კვ.მ
მათ შორის:
1 საცხოვრებელი ფართი - 1311.9 კვ.მ
2. საზაფხულო ფართი - 208.0 კვ.მ
3. სადარბაზოს ფართი - 208.4 კვ.მ

დამკვეთი

შპს "საქართველო-ისრაელის ბიზნეს ჯგუფი"

პროექტი:

მრავალბინიანი საცხოვრებელი სახლი
ქ. თბილისი, მუხიანის საცხოვრებელი რაიონის მიმდებარედ

TITLE:

SEAL:	შეასრულა:	ხელმოწერა:
	გ. სოხაძველი	
	თარიღი:	20.04.2023
	მასშტაბი:	SHEET NO:

ნახაზის ნომ:	ფორმატი:	რევიზია:	სტადია:
	A2		ს.პ

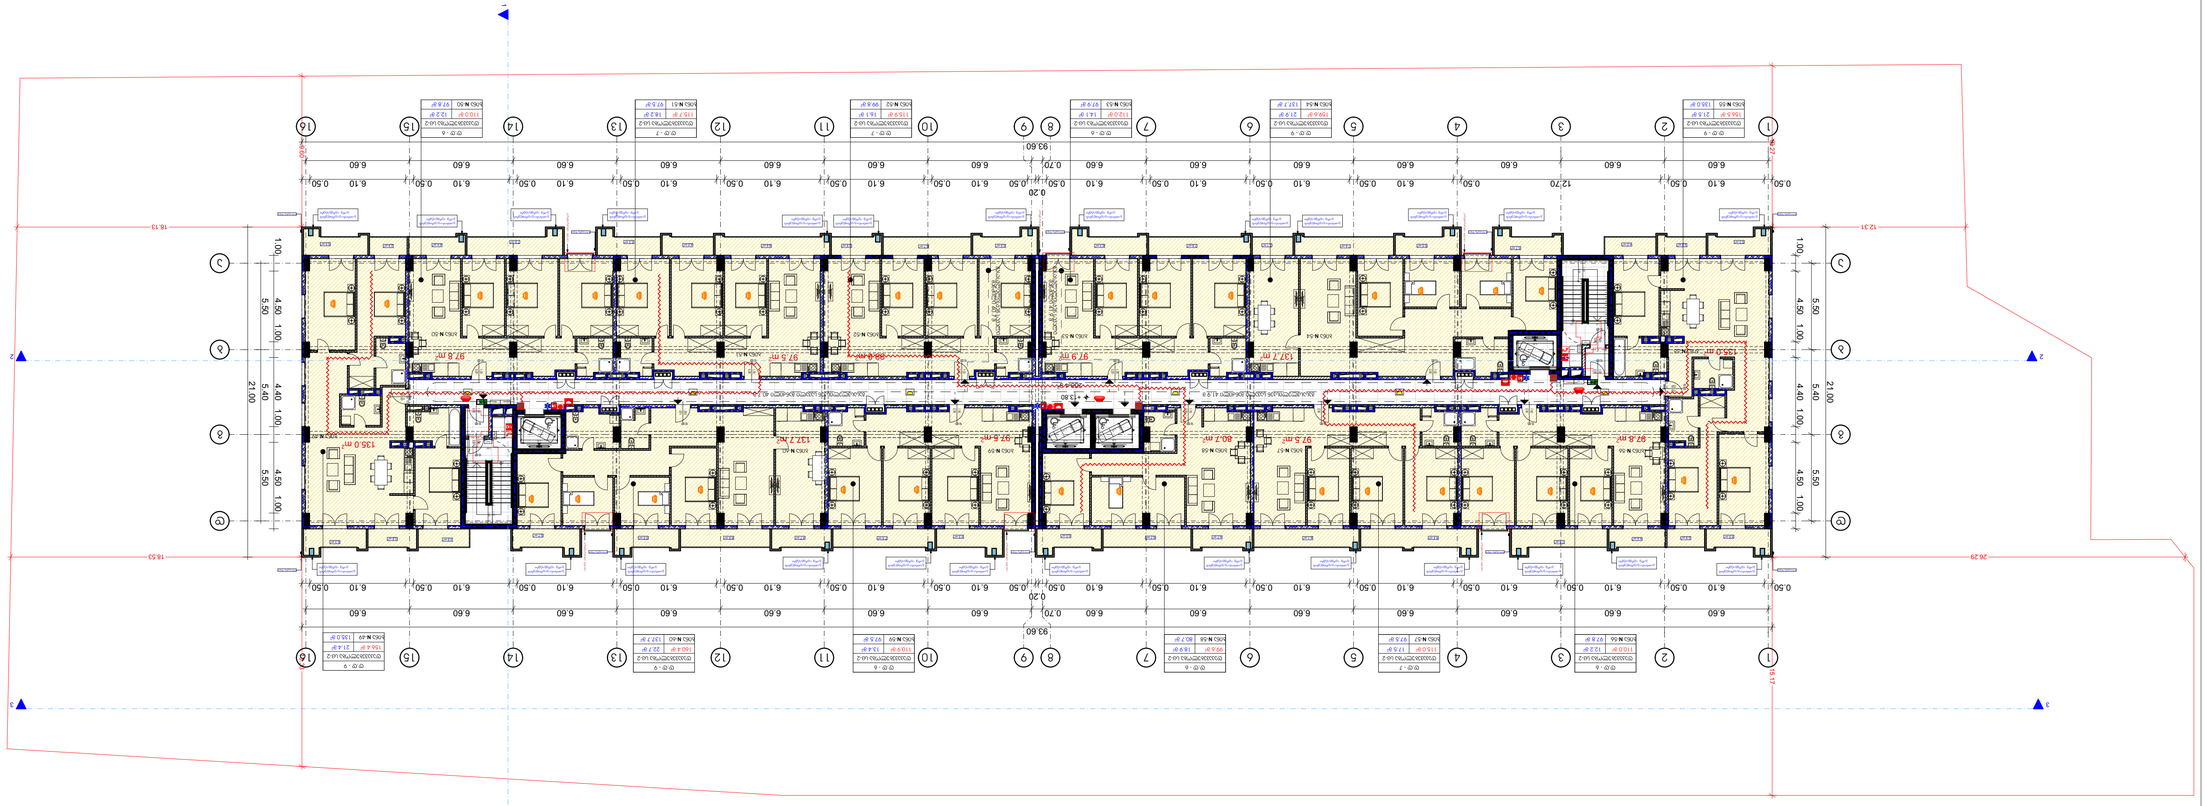


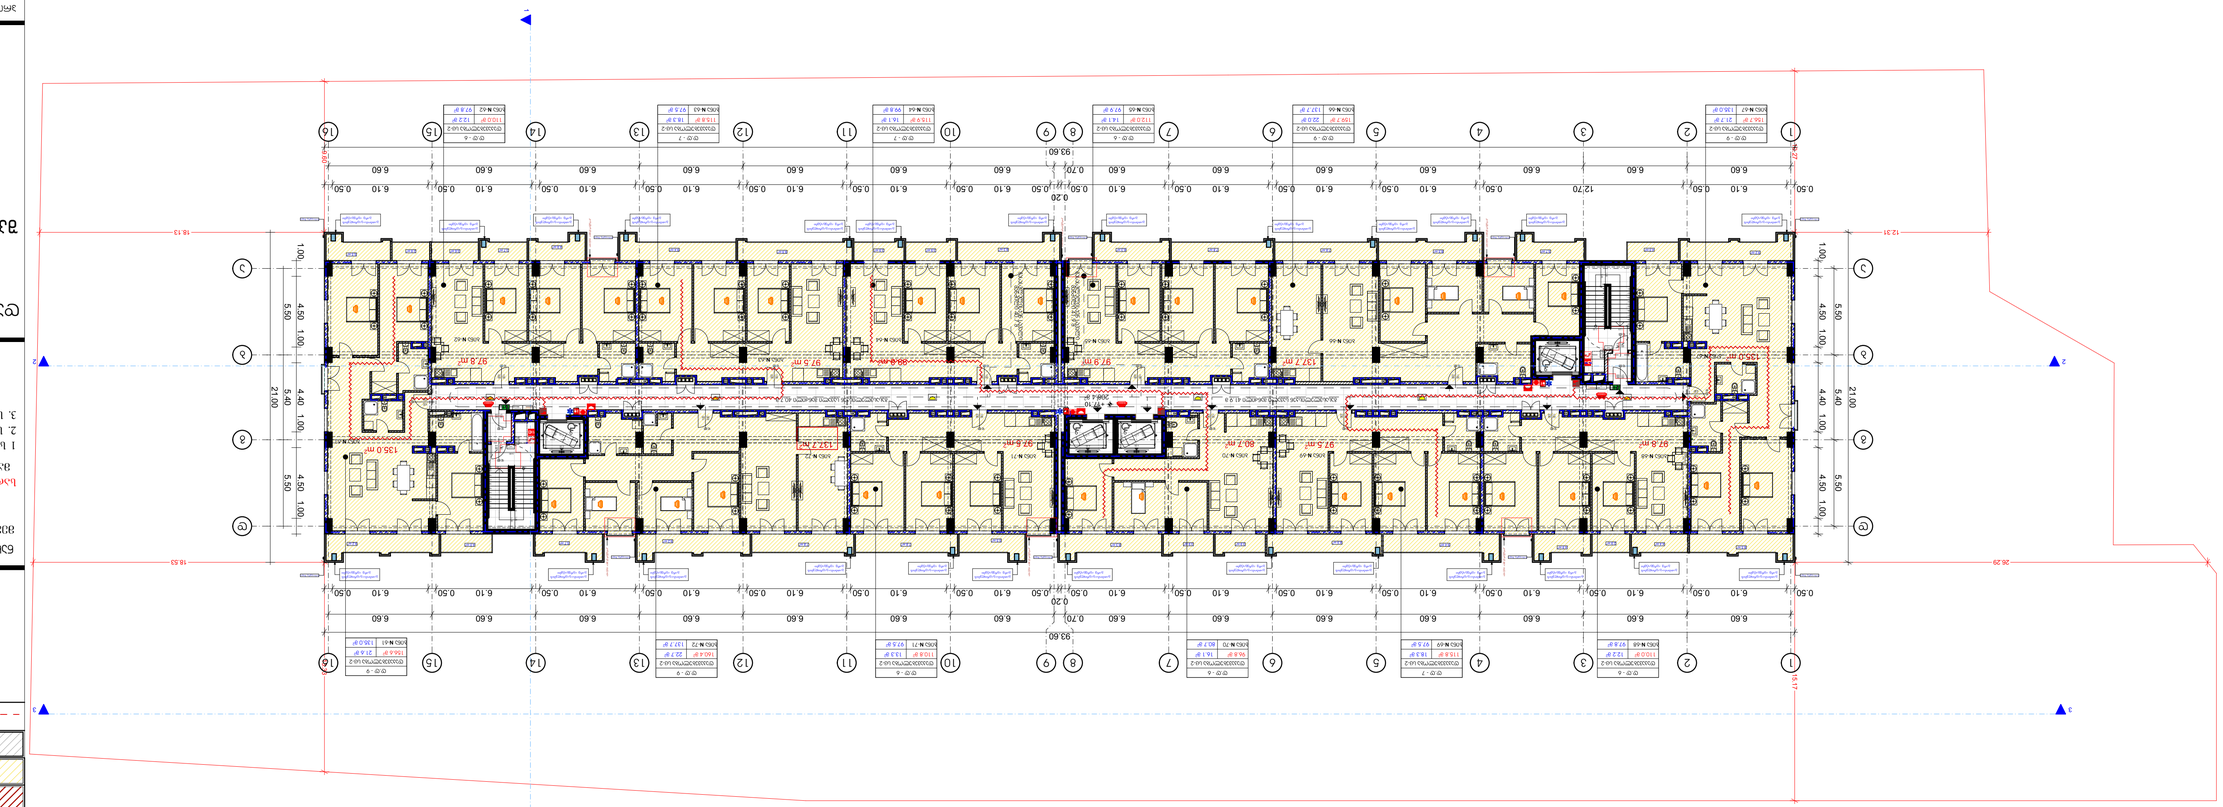

1.30	192.0
▬▬▬	ისრით მითითებული ფასადის ელემენტის დასახელება
▬▬▬	ფასადის ელემენტის ფასადის ზედაპირის ფერის მითით

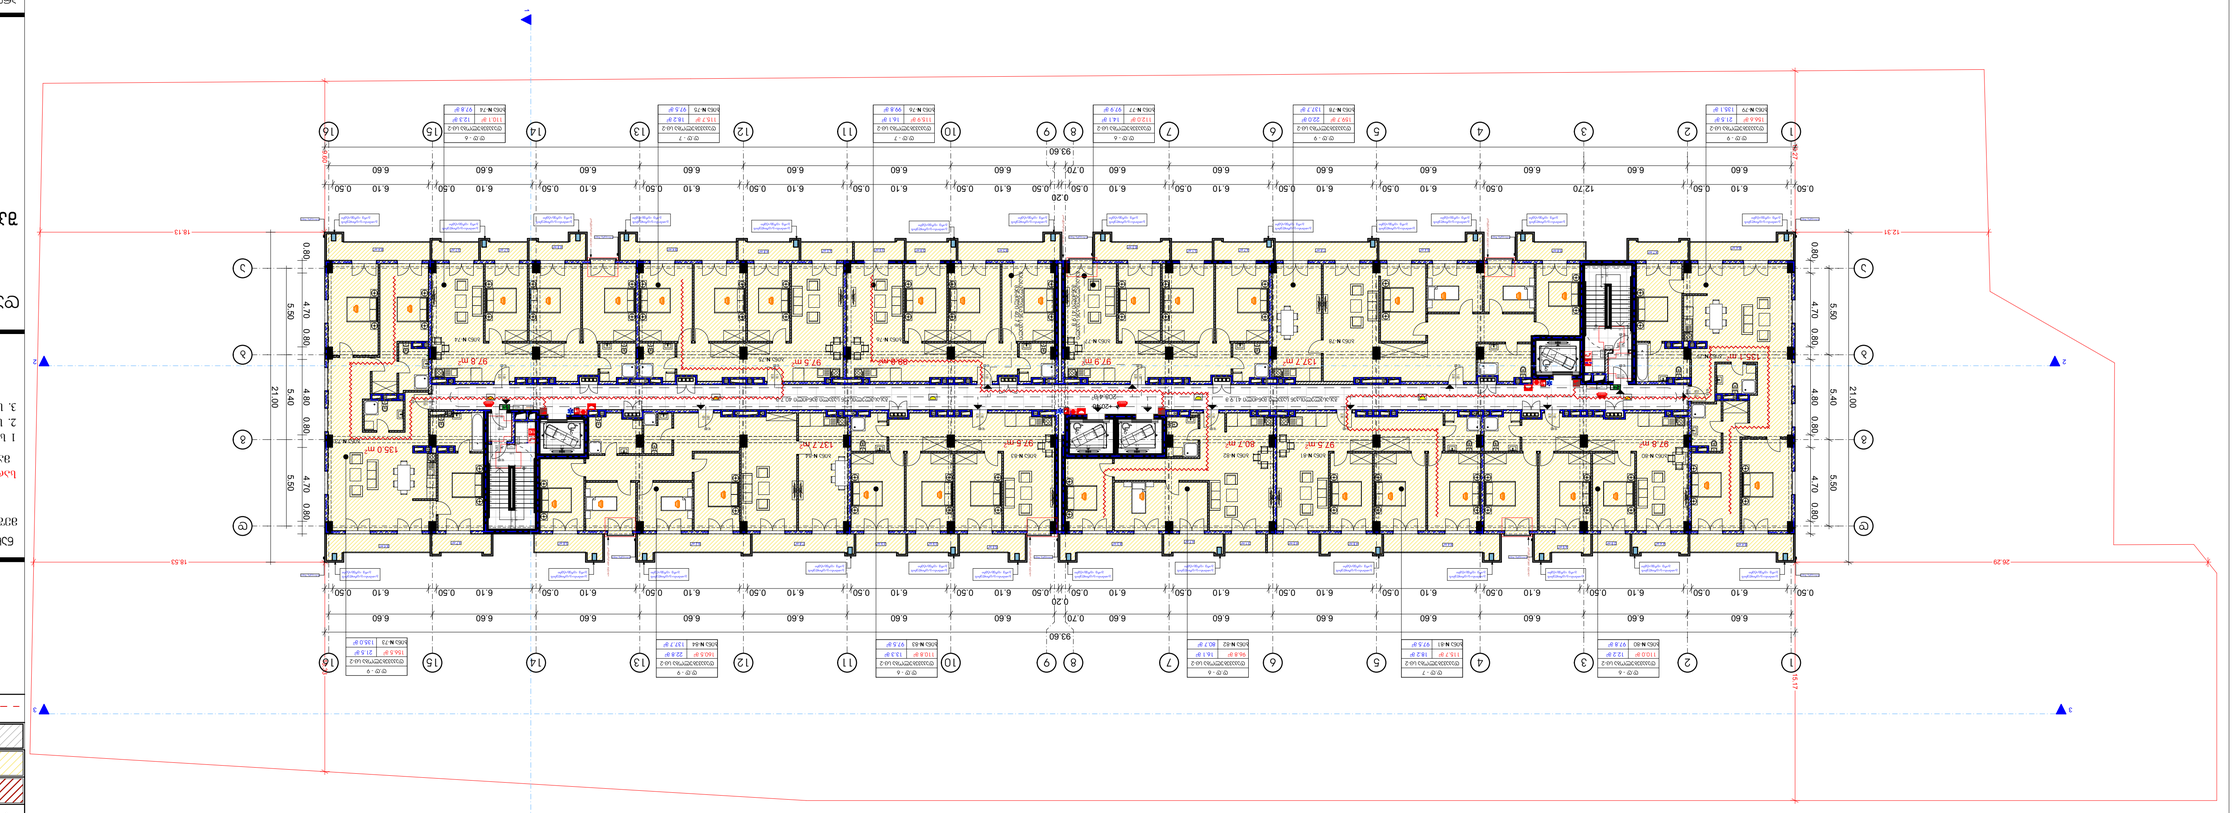




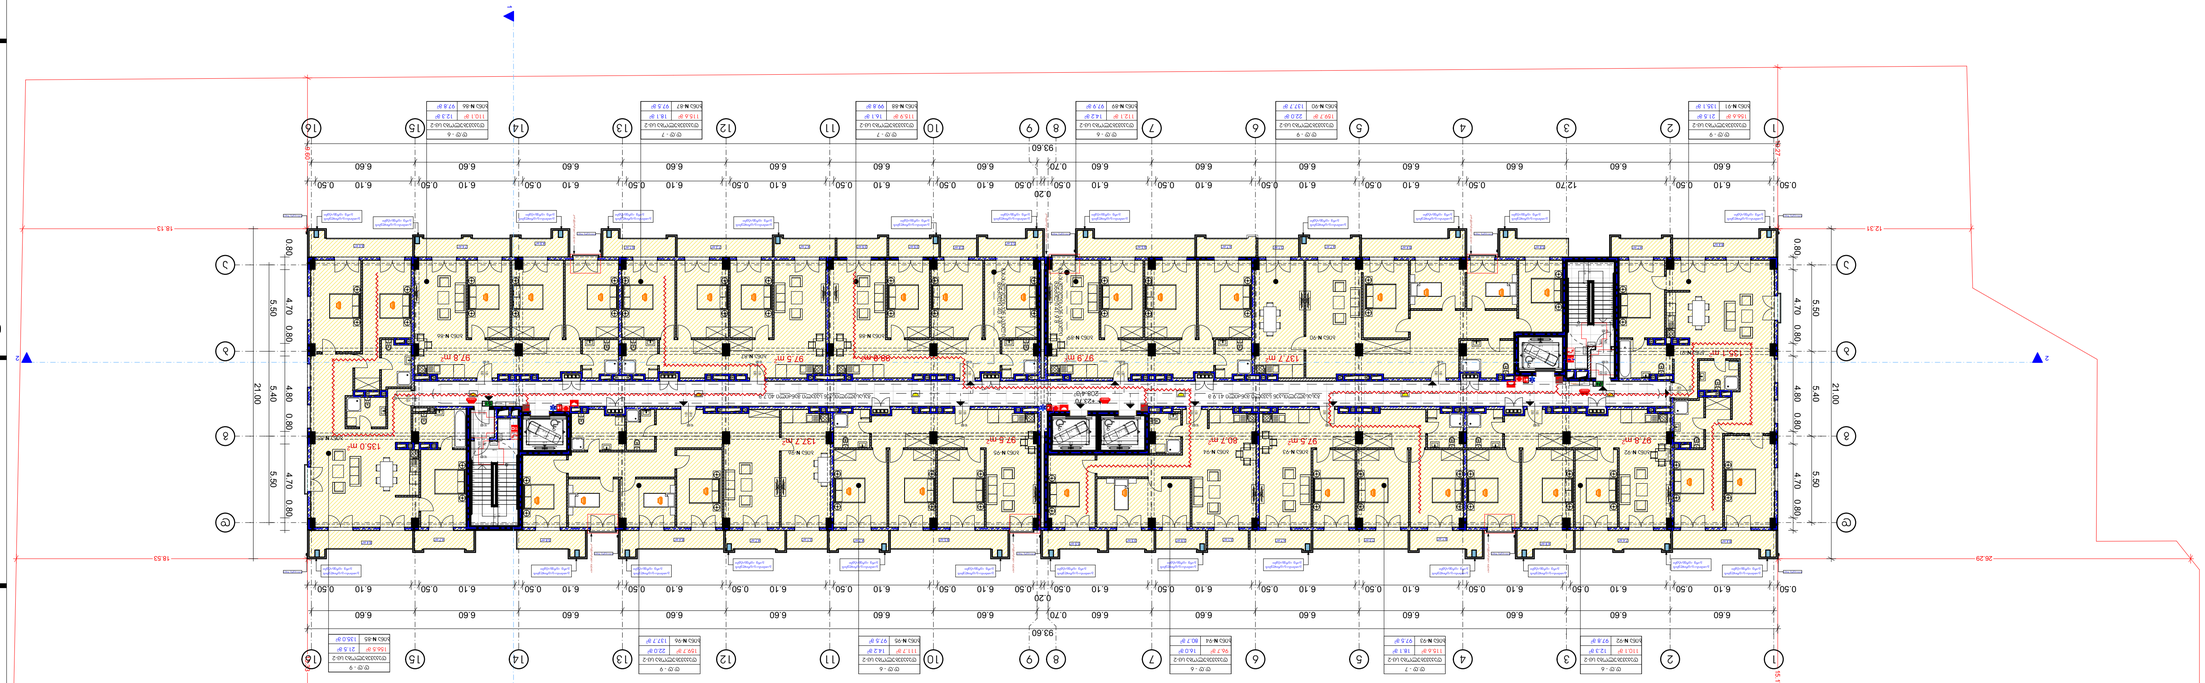




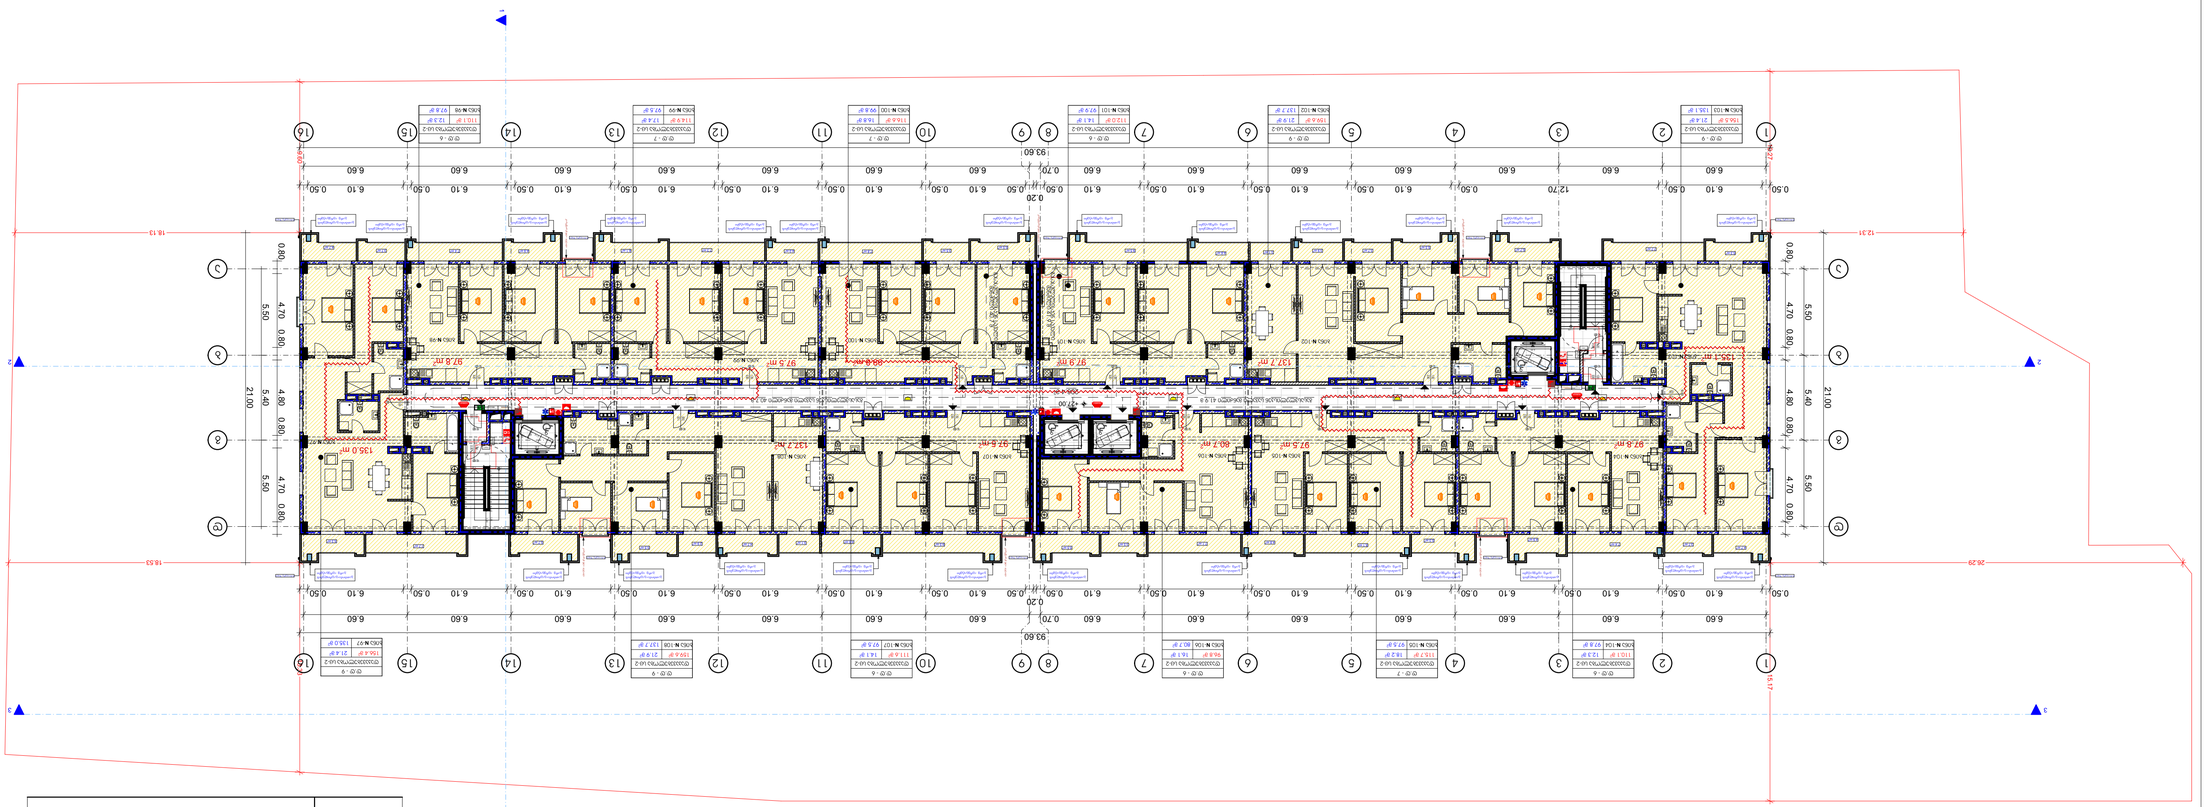




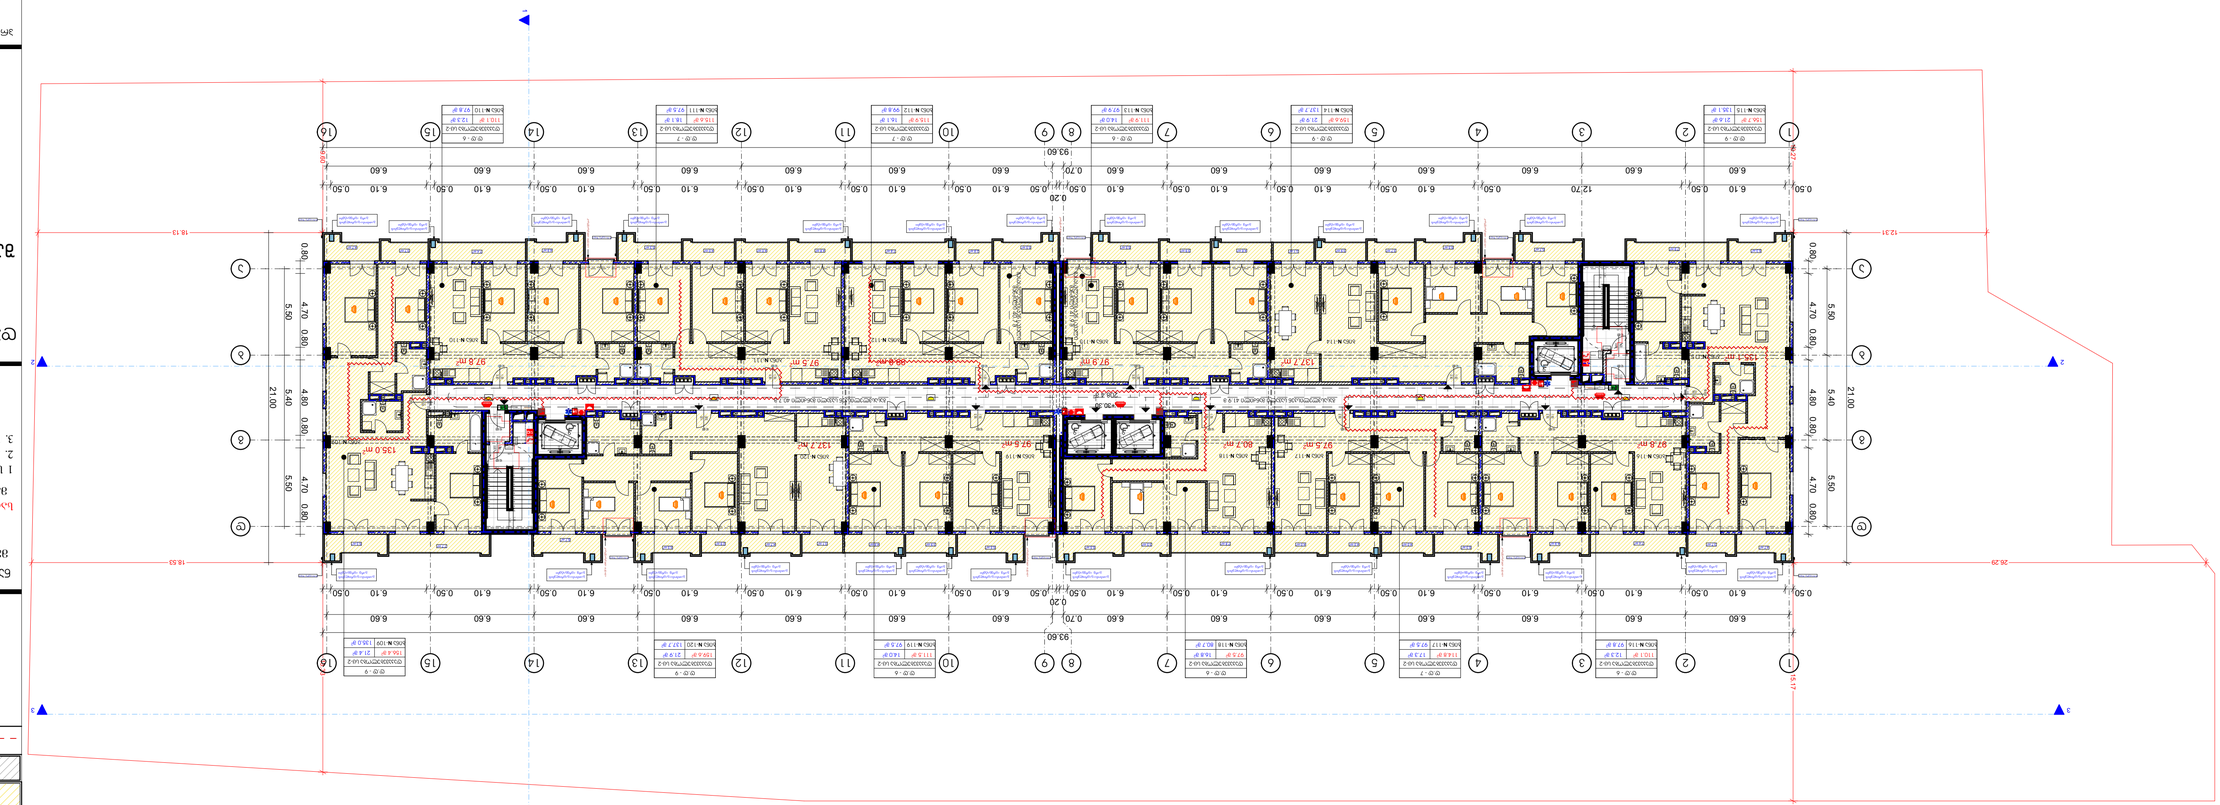


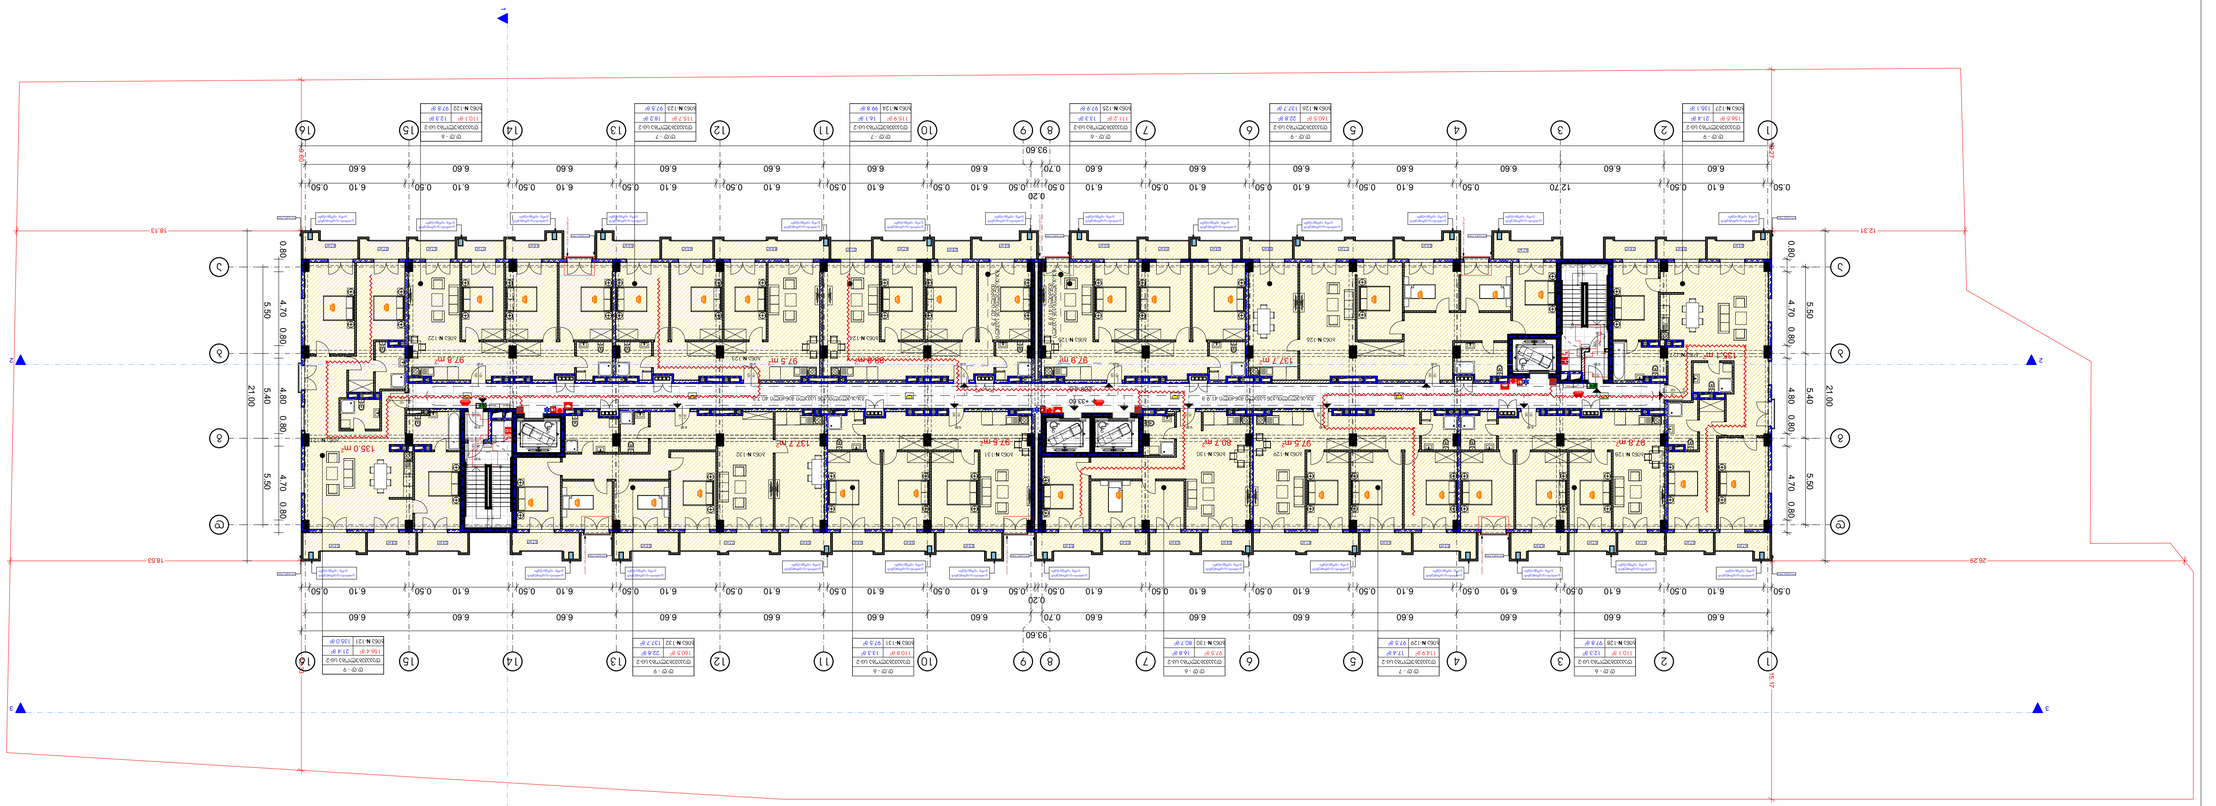


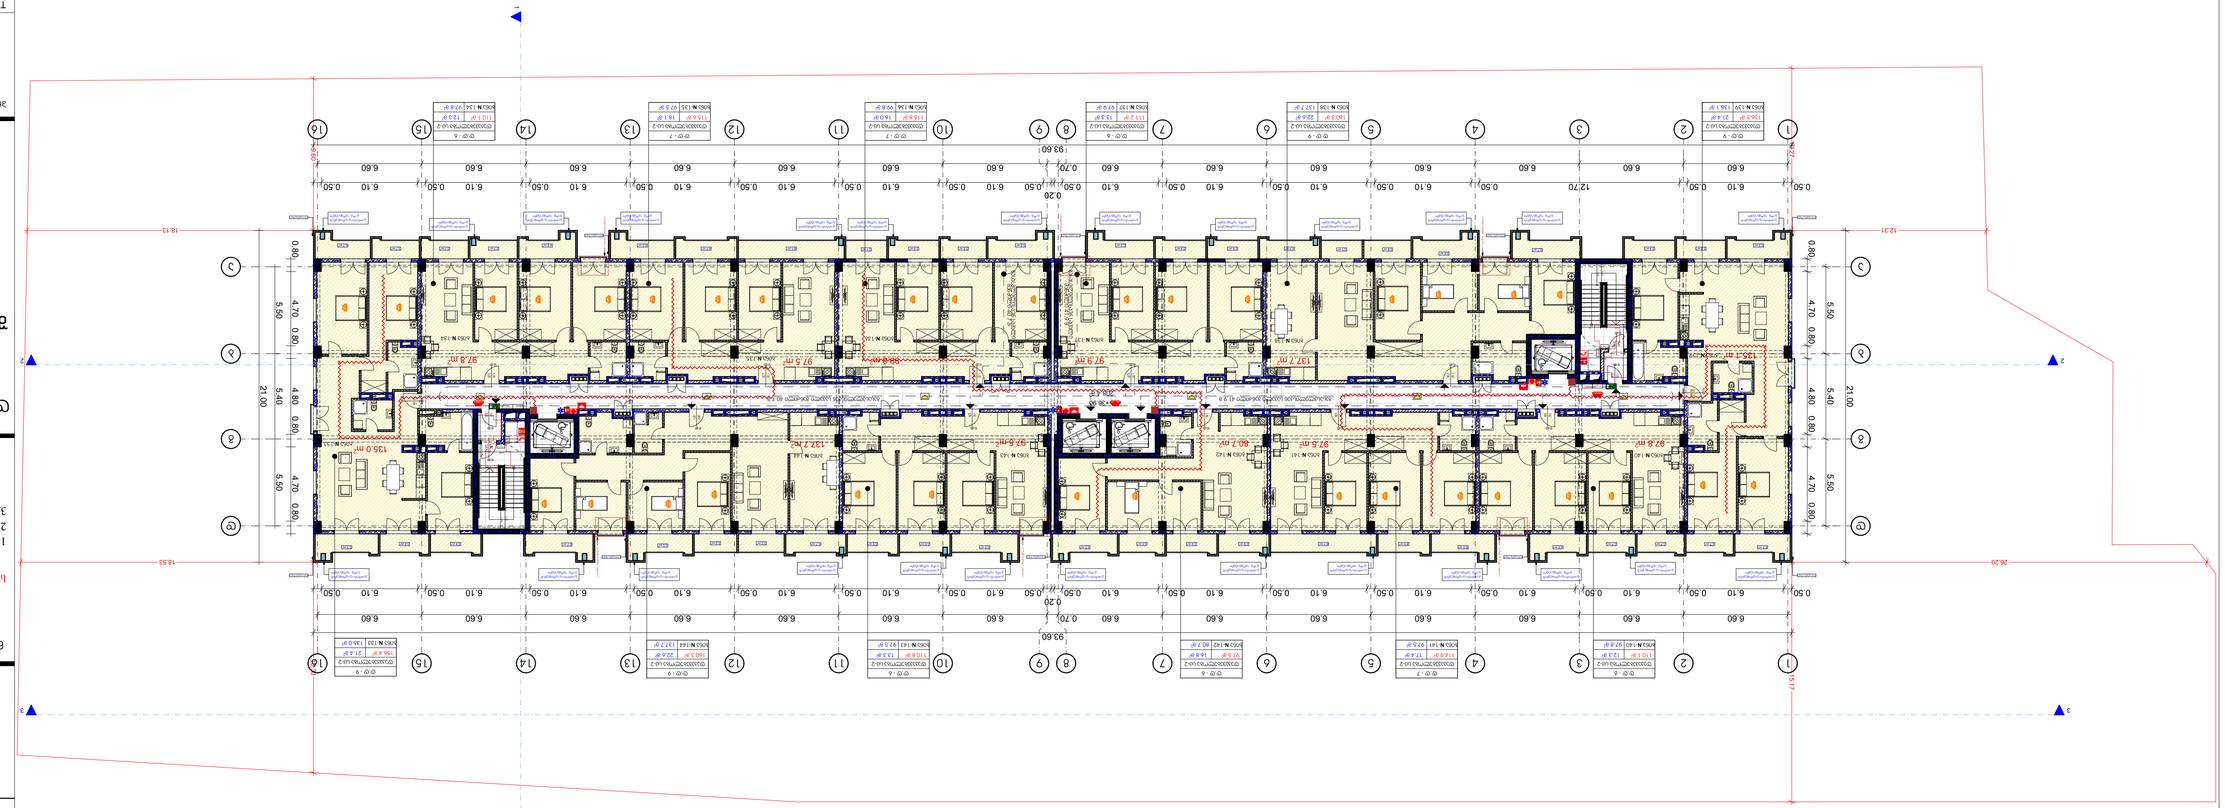

ნაგებობის ზღვრული ფარგლები	
-3.30	ნაგებობის ნიშნული
1	ოთახის ნომერი

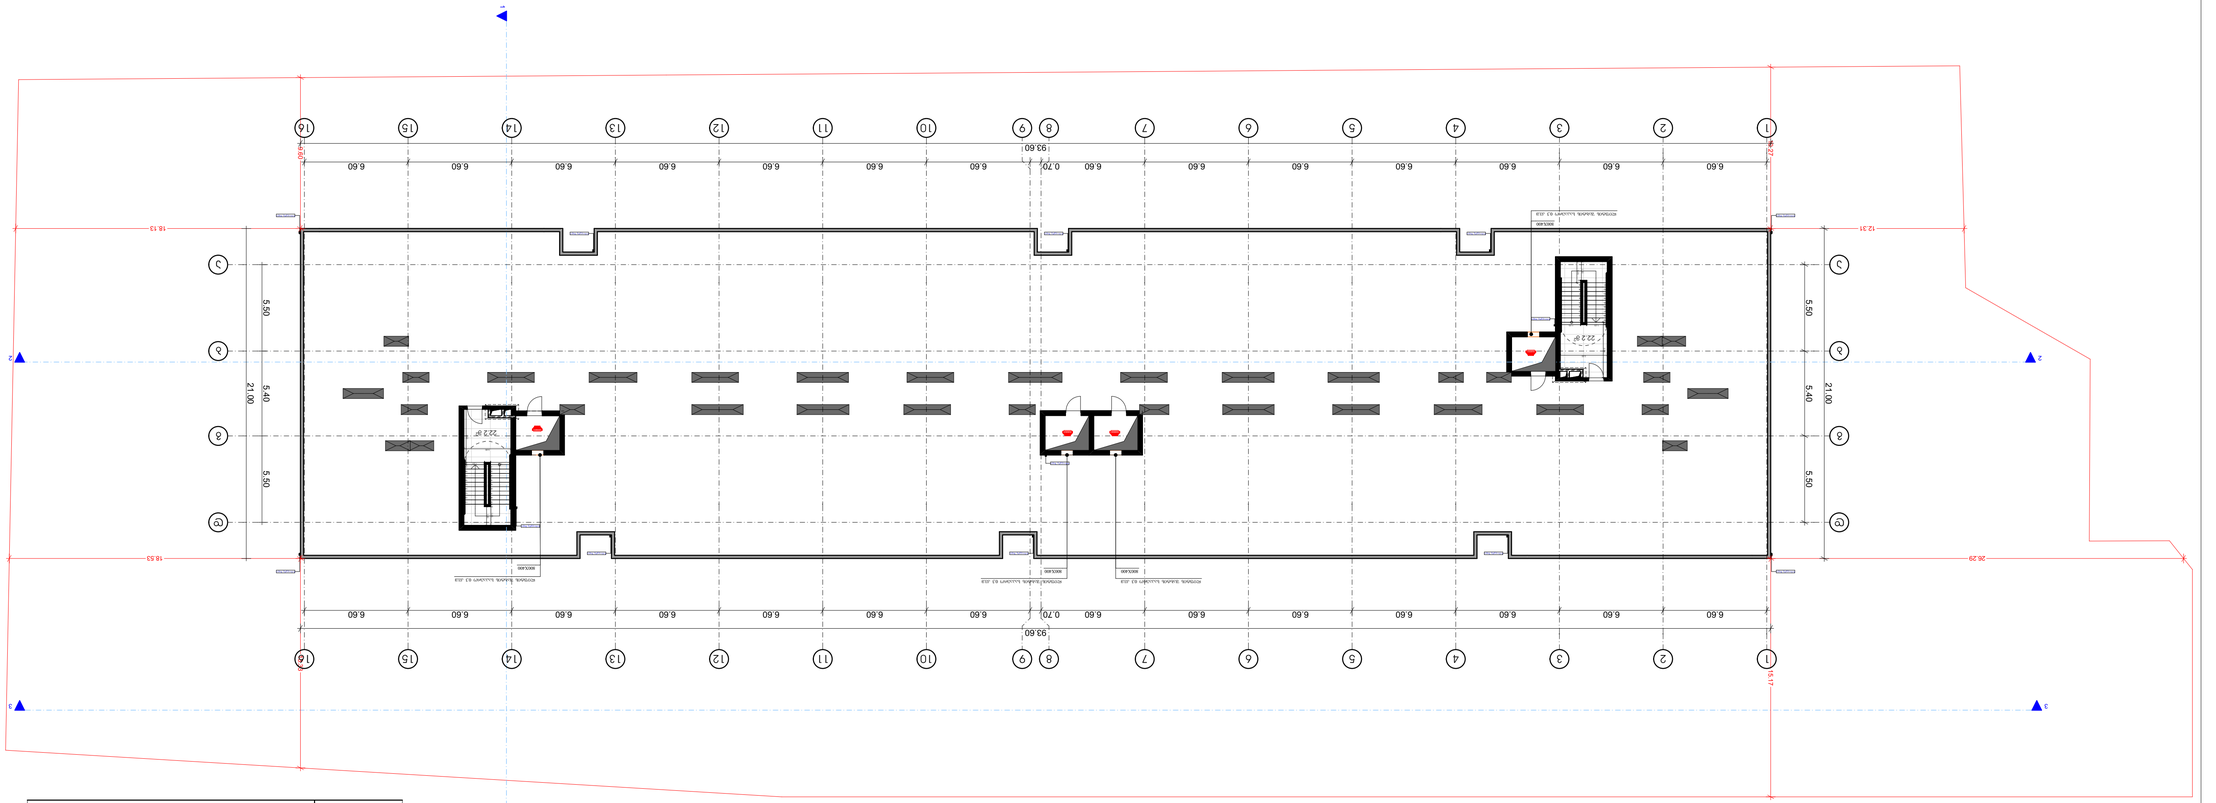
1
2
3
4
5
6
7
8
9
10
11
12
13
14
15
16
6.60
0.70
93.60
18.53
18.13
26.29
12.31
21.00
5.50
5.40
22.8°
22.8°
22.8°




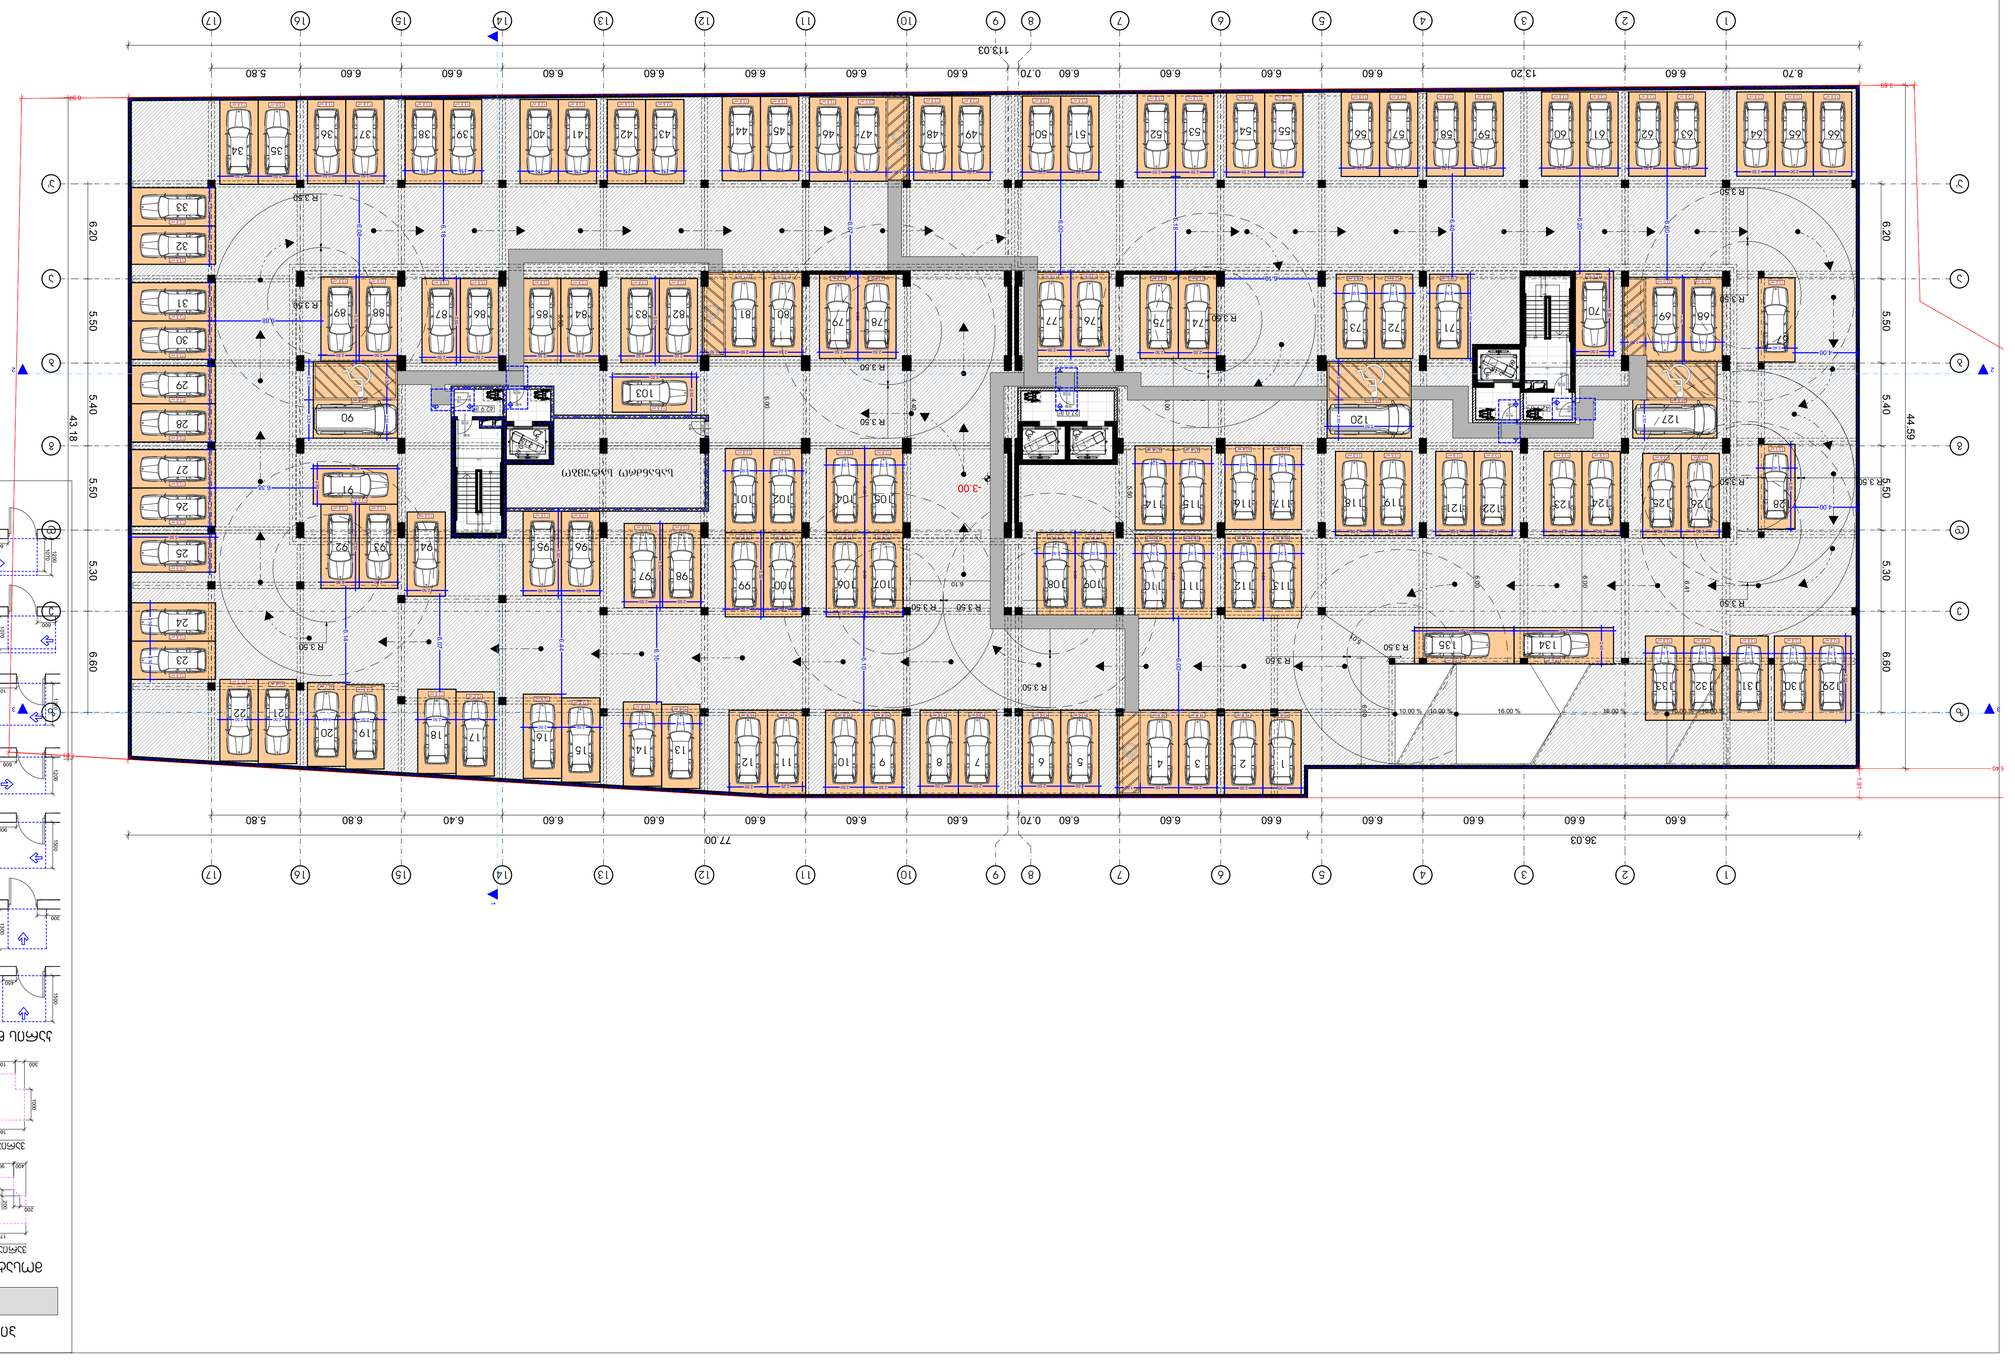
1
2
3
4
5
6
7
8
9
10
11
12
13
14
15
16
17
8.70
6.60
13.20
6.60
6.60
6.60







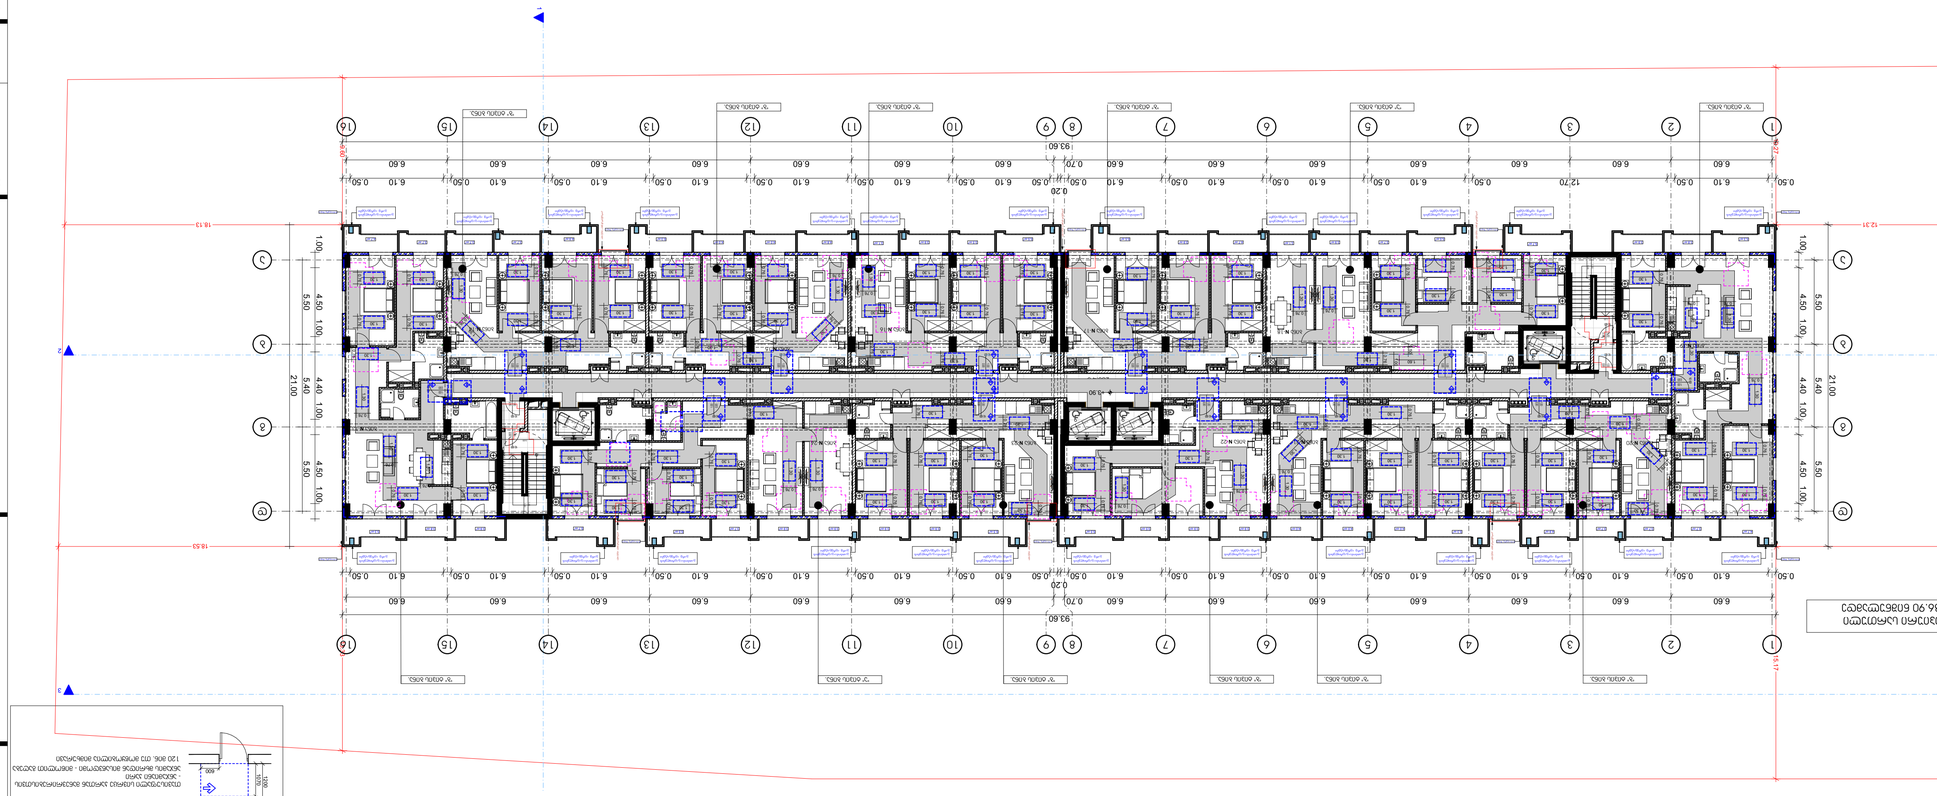

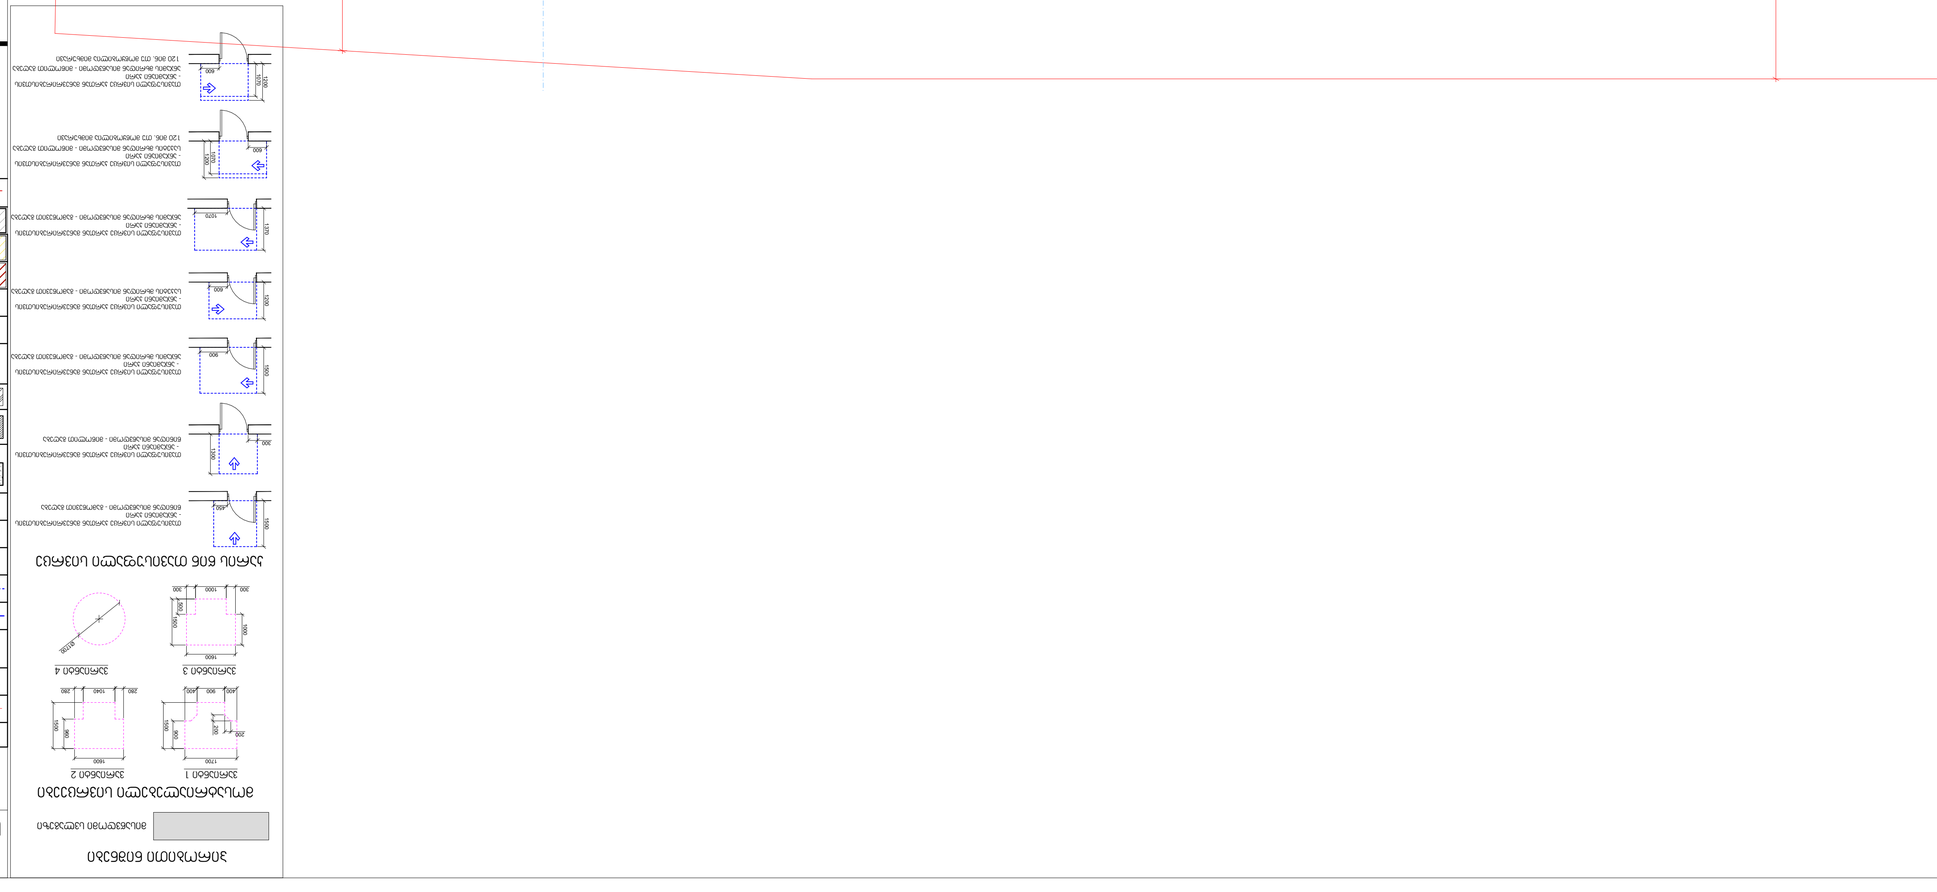
ფანჯრების, კარ-ფანჯრების და კარების ტექნიკური მახასიათებლები

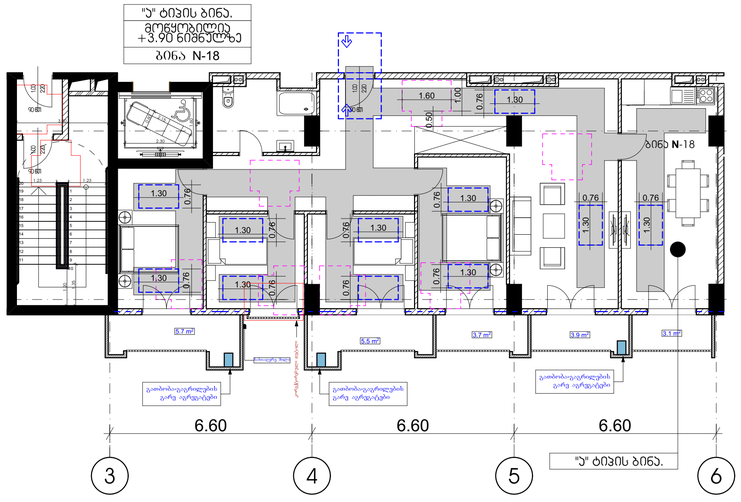
"უ" ტიპის ბინა.
+3.90 ნიშნულზე
ბინა N-18
ბინა N-18
1.60
1.00
0.70
1.30
0.50
0.76
1.30
0.76
1.30
0.76
1.30

ორმხრივი კავშირის გამოყენების წესები, ნიშანი უნდა გაიკრას თავშესაფრის ფართობებთან

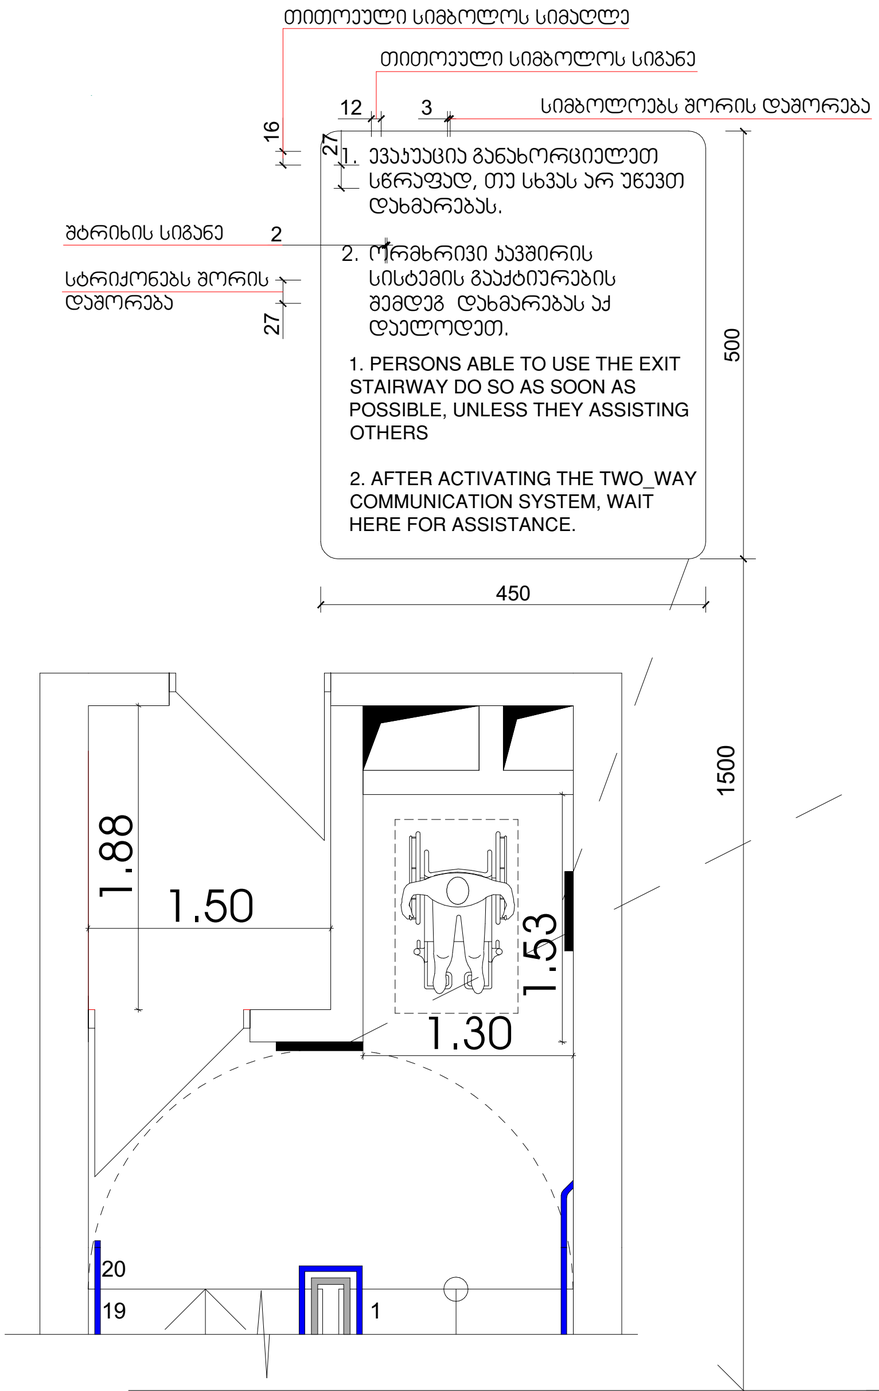

გზა-ჯიბის ამოსაცნობის ნიშანი, გზა-ჯიბის საზღვრებში, დერეფანში გამავალი ჯარის საკეტის მომიჯნავედ

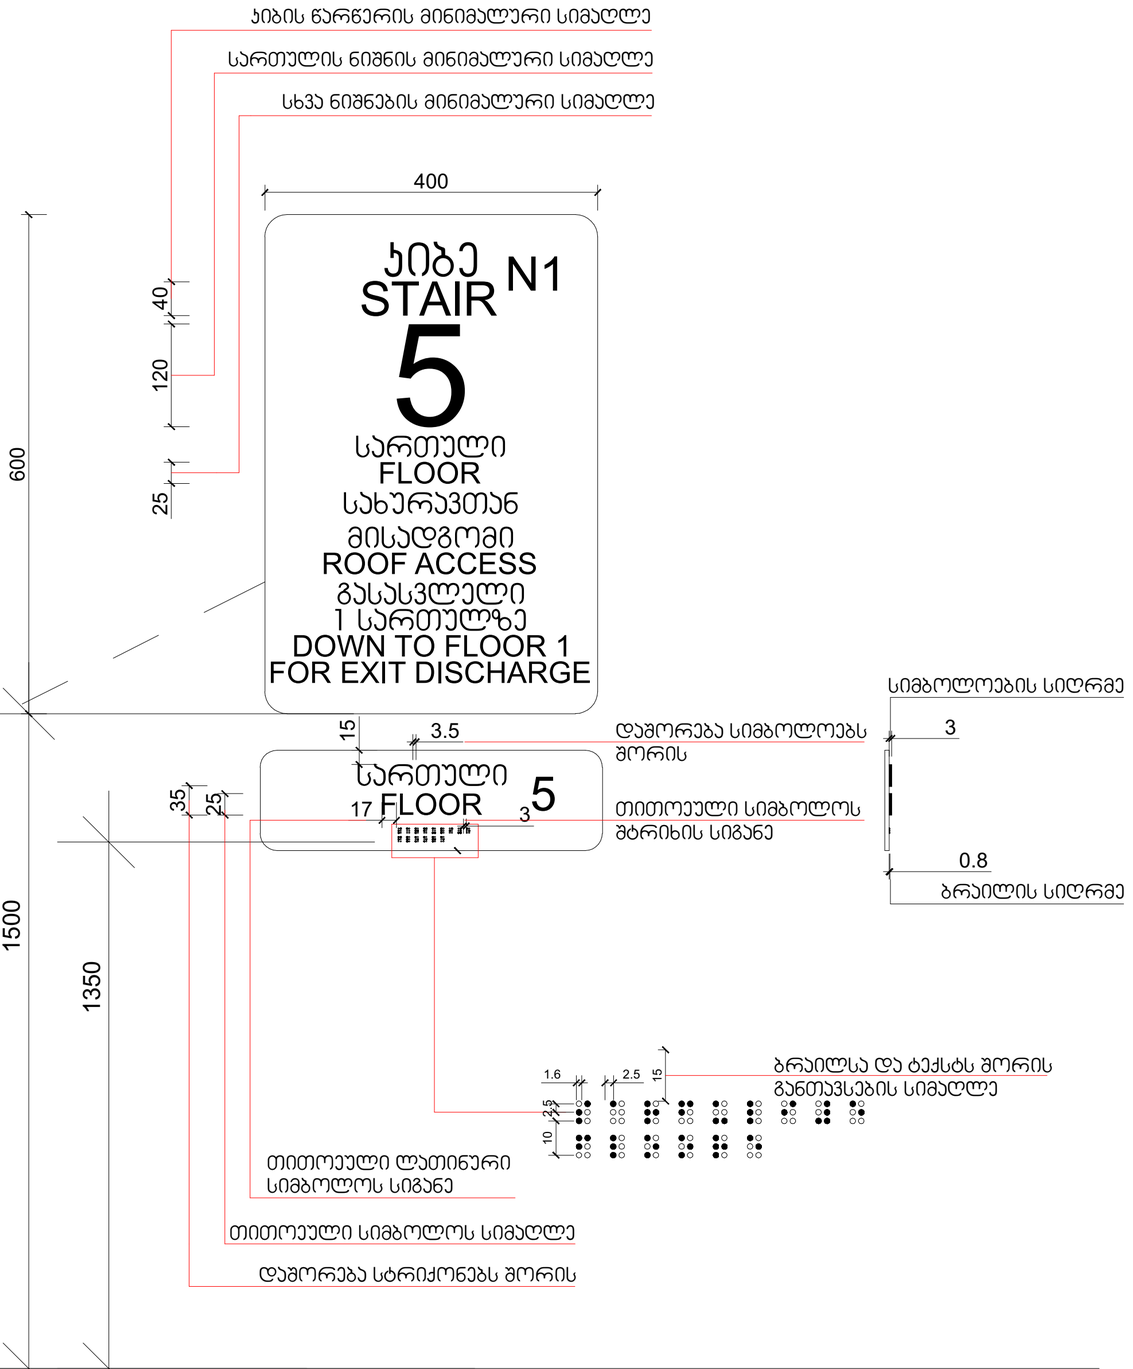

მრავალბინიანი საცხოვრებელი სახლი

ექსპლიკაცია

გამოყენებული პირობითი აღნიშვნები	
	საკადასტრო საზღვარი
-3.30	ნიშნული გეგმაზე
1	ჭრილის ხაზი
	ჯიღლის ცვცხლმედეგობის ხარისხი 1 საათი
	ჯიღლის ცვცხლმედეგობის ხარისხი 2 საათი
	გასასვლელამდე საჯარო მანძილი
	მისაწვდომი სალაგმი
	ნიშნული ჭრილზე, ფასადზე
	გაკლიპარებელი ბეტონის სტრუქტურული ელემენტები 2 სთ-იანი ხანძარმედეგობით (სვეტი, ჯოხი, დიაფრაგმა, გადახურვის ფილა,
	ბეტონის ბლოკის 200 იანი კედელი
	ბეტონის ბლოკის 100 იანი კედელი
	მახის აღმნიშვნელი
1	ღერძის ხაზი
L=11.8 m 10%	პანდუსის ქანობის მაჩვენებელი
	სავარო დაკავებულობა (ს3)
	საცხოვრებელი დაკავებულობა (ს3-2)
	სასაწყობო დაკავებულობა (ს6-2)
	წარმოსახვითი ხაზი

ნახაზის დასახელება

დამკვეთი

შპს "საქართველო-ისრაელის ბიზნეს ჯგუფი"

პროექტი:

მრავალბინიანი საცხოვრებელი სახლი
ქ. თბილისი, მუხიანის საცხოვრებელი რაიონის მიმდებარედ

SEAL:	შეასრულა:	ხელმძღვანელი:	
	გ. ალექსიძე		
	თარიღი:	20.04.2023	
	ფასგაცა:	SHEET NO:	
ნახაზის ნომ:	ფორმატი: A2	რევიზია:	სკალა: ს.პ

ნიშანი განთავსდება
გზა-ჯიბის საზღვრებში პარის მომიჯნავედ

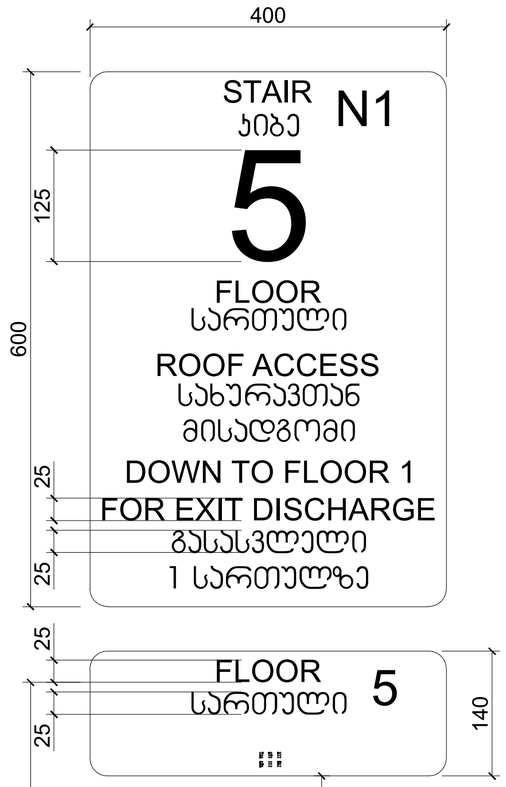

ნიშანი განთავსდება
გზა-ჯიბის საზღვრებში პარის მომიჯნავედ

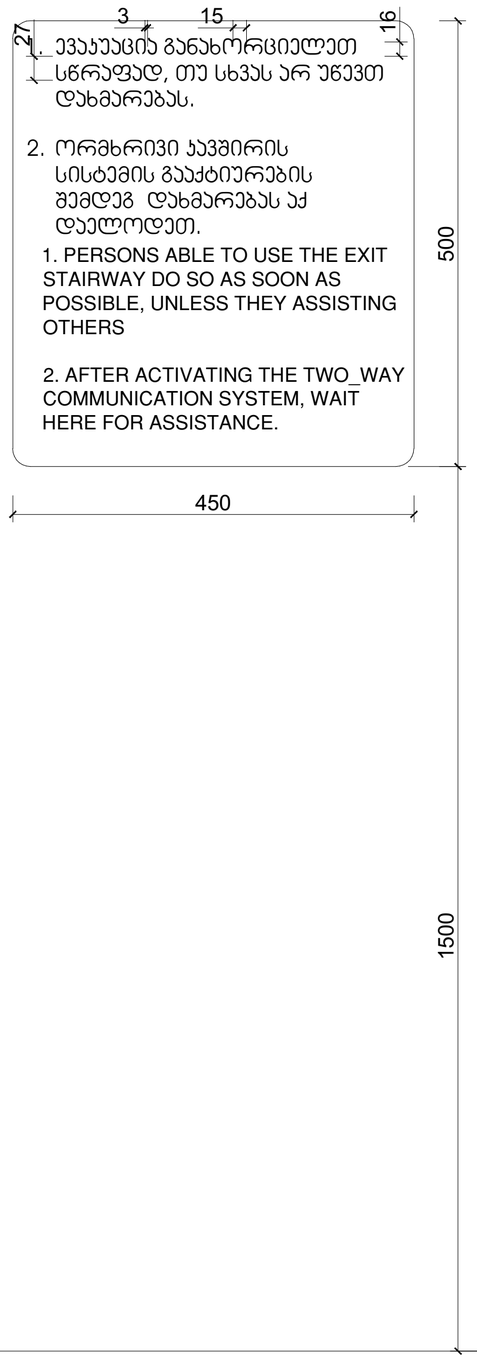

ნიშანი განთავსდება
გარე მისაწვდომ ავტოსადგომთან

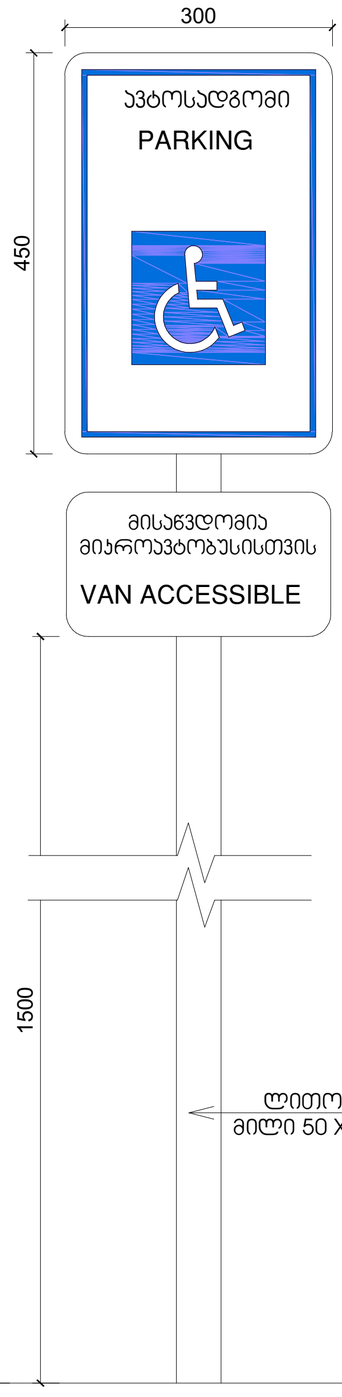

ნიშანი განთავსდება
შიგა მისაწვდომ ავტოსადგომთან

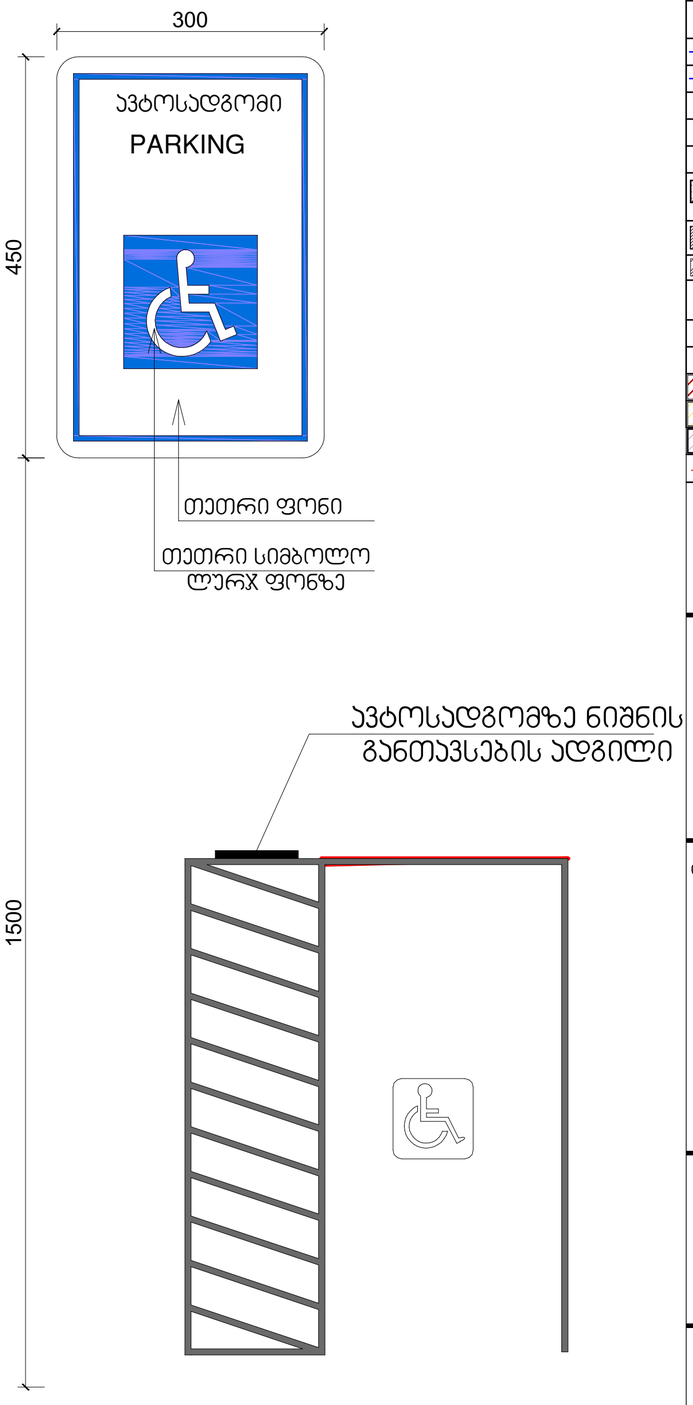

მრავალბინიანი საცხოვრებელი სახლი

ექსპლიკაცია

გამოყენებული პიქტოგრამის აღნიშვნები	
	საავტომობილო საზღვარი
-3.30	ნიშნული გეგმაზე
1	ჭრილის ხაზი
	პანდუსის ცვლილებადობის ხარისხი 1 საათი
	პანდუსის ცვლილებადობის ხარისხი 2 საათი
	გასასვლელამდე საბოლო მანძილი
	მისაწვდომი სვლაგზა
	ნიშნული ჭრილზე, ფასადზე
	გაძლიერებული ბეტონის სარკმებიანი ელემენტები 2 სთ-იანი ხანძარმდეგობით (სვეტი, ბოძი, დიაფრაგმა, გადახურვის ფილა)
	ბეტონის ბლოკის 200 იანი კედელი
	ბეტონის ბლოკის 100 იანი კედელი
	მახბის აღმნიშვნელი
1	ღერძის ხაზი
L=11.8 m 10%	პანდუსის ქანობის მაჩვენებელი
	სავალო დაბეტონება (ს3)
	საცხოვრებელი დაბეტონება (ს3-2)
	სასაწყობო დაბეტონება (ს6-2)
	ჭარმოსახვითი ხაზი

ნახაზის დასახელება

დამკვეთი

შპს "საქართველო-ისრაელის ბიზნეს ჯგუფი"

პროექტი:

მრავალბინიანი საცხოვრებელი სახლი
ქ. თბილისი, მუხიანის საცხოვრებელი რაიონის მიმდებარედ

SEAL:	შეასრულა:	ხელმოწერა:	
	ს. სოციმოვი		
	თარიღი:	20.04.2023	
	ფასადი	SHEET NO:	
ნახაზის ნომ:	ფორმატი: A2	რევიზია:	სკალა: ს.პ

გასასვლელის განათებული ნიშანი

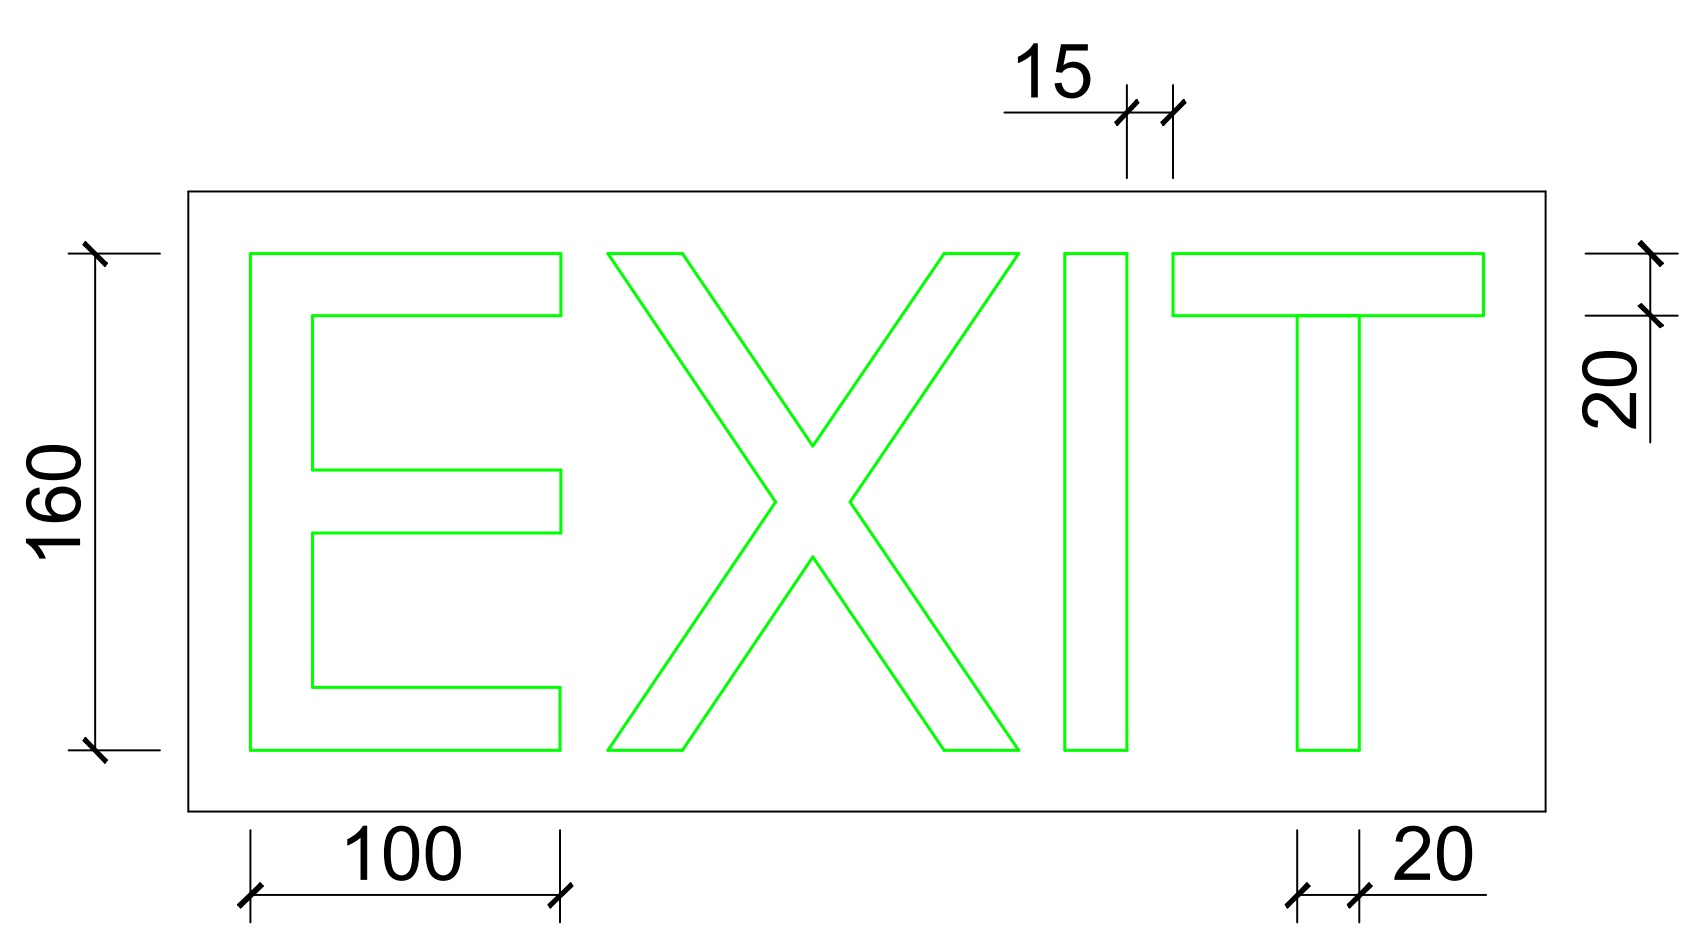

განათებული ნიშანი თავშესაფრის ფართობთან მიმავალ კართან

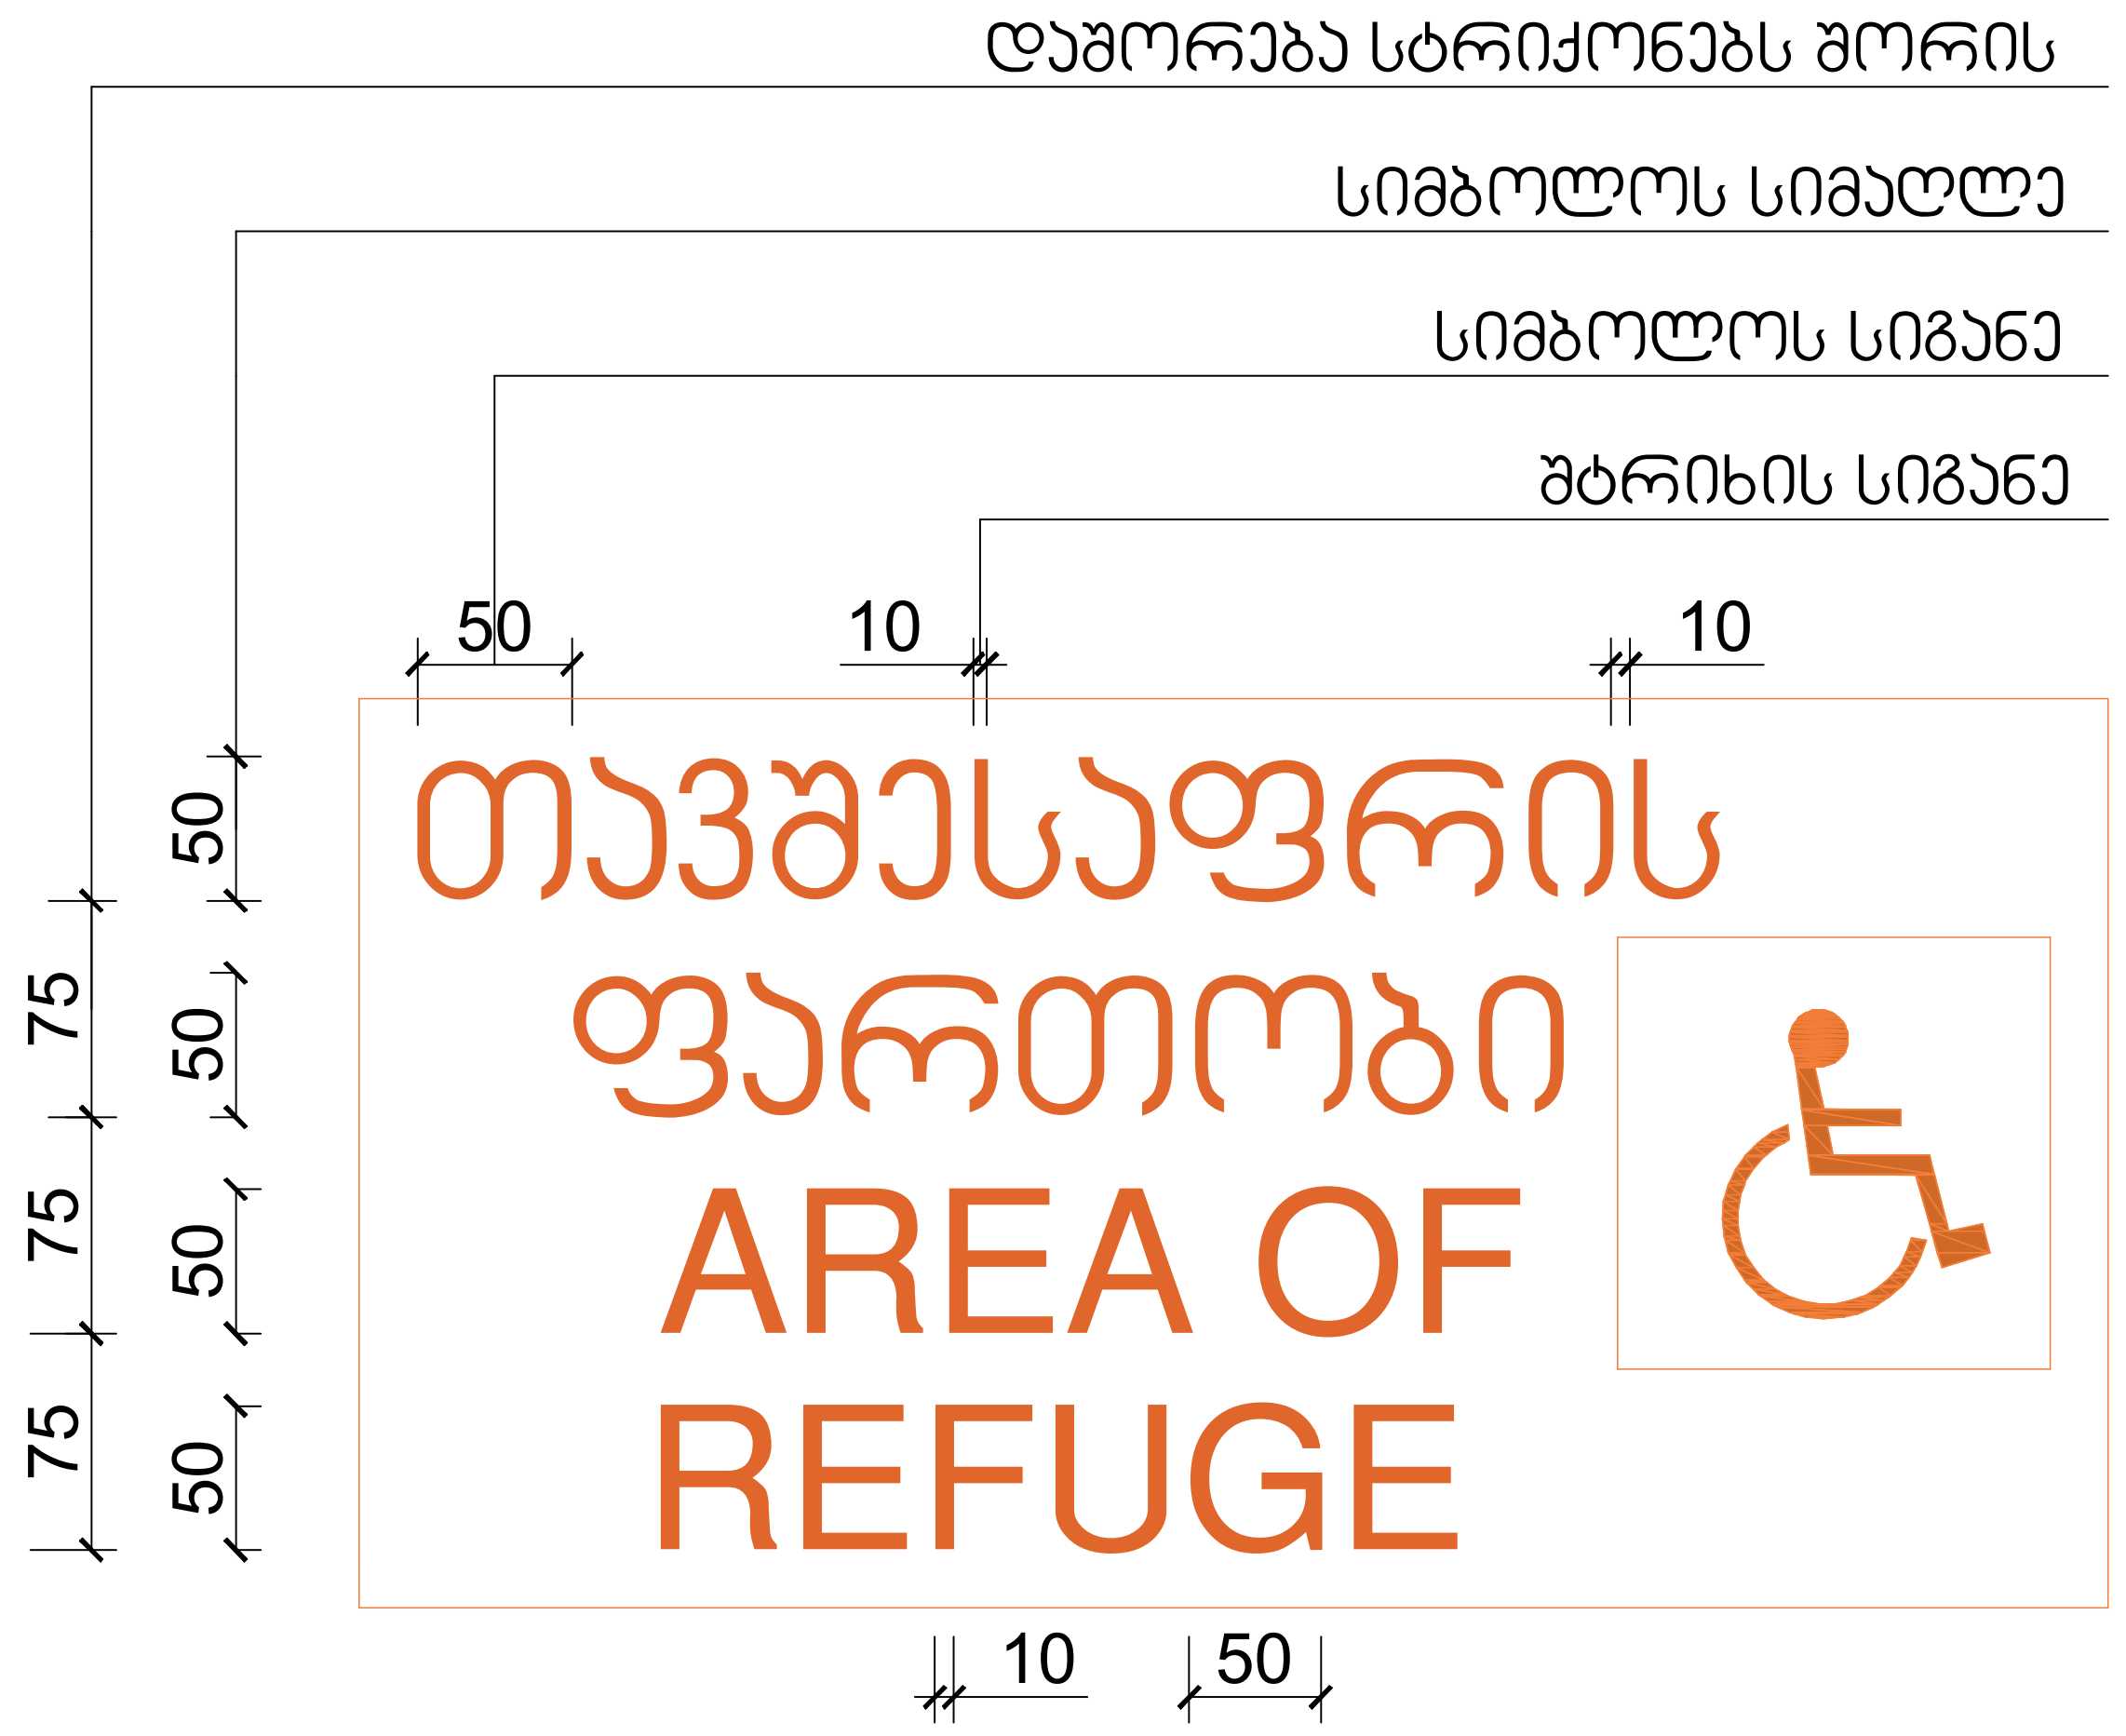

ნიშანი ამობურცული სიმბოლოებით და ბრაილით გზა-კიბის შესასვლელთან და გარეთ გამავალ ყველა კართან

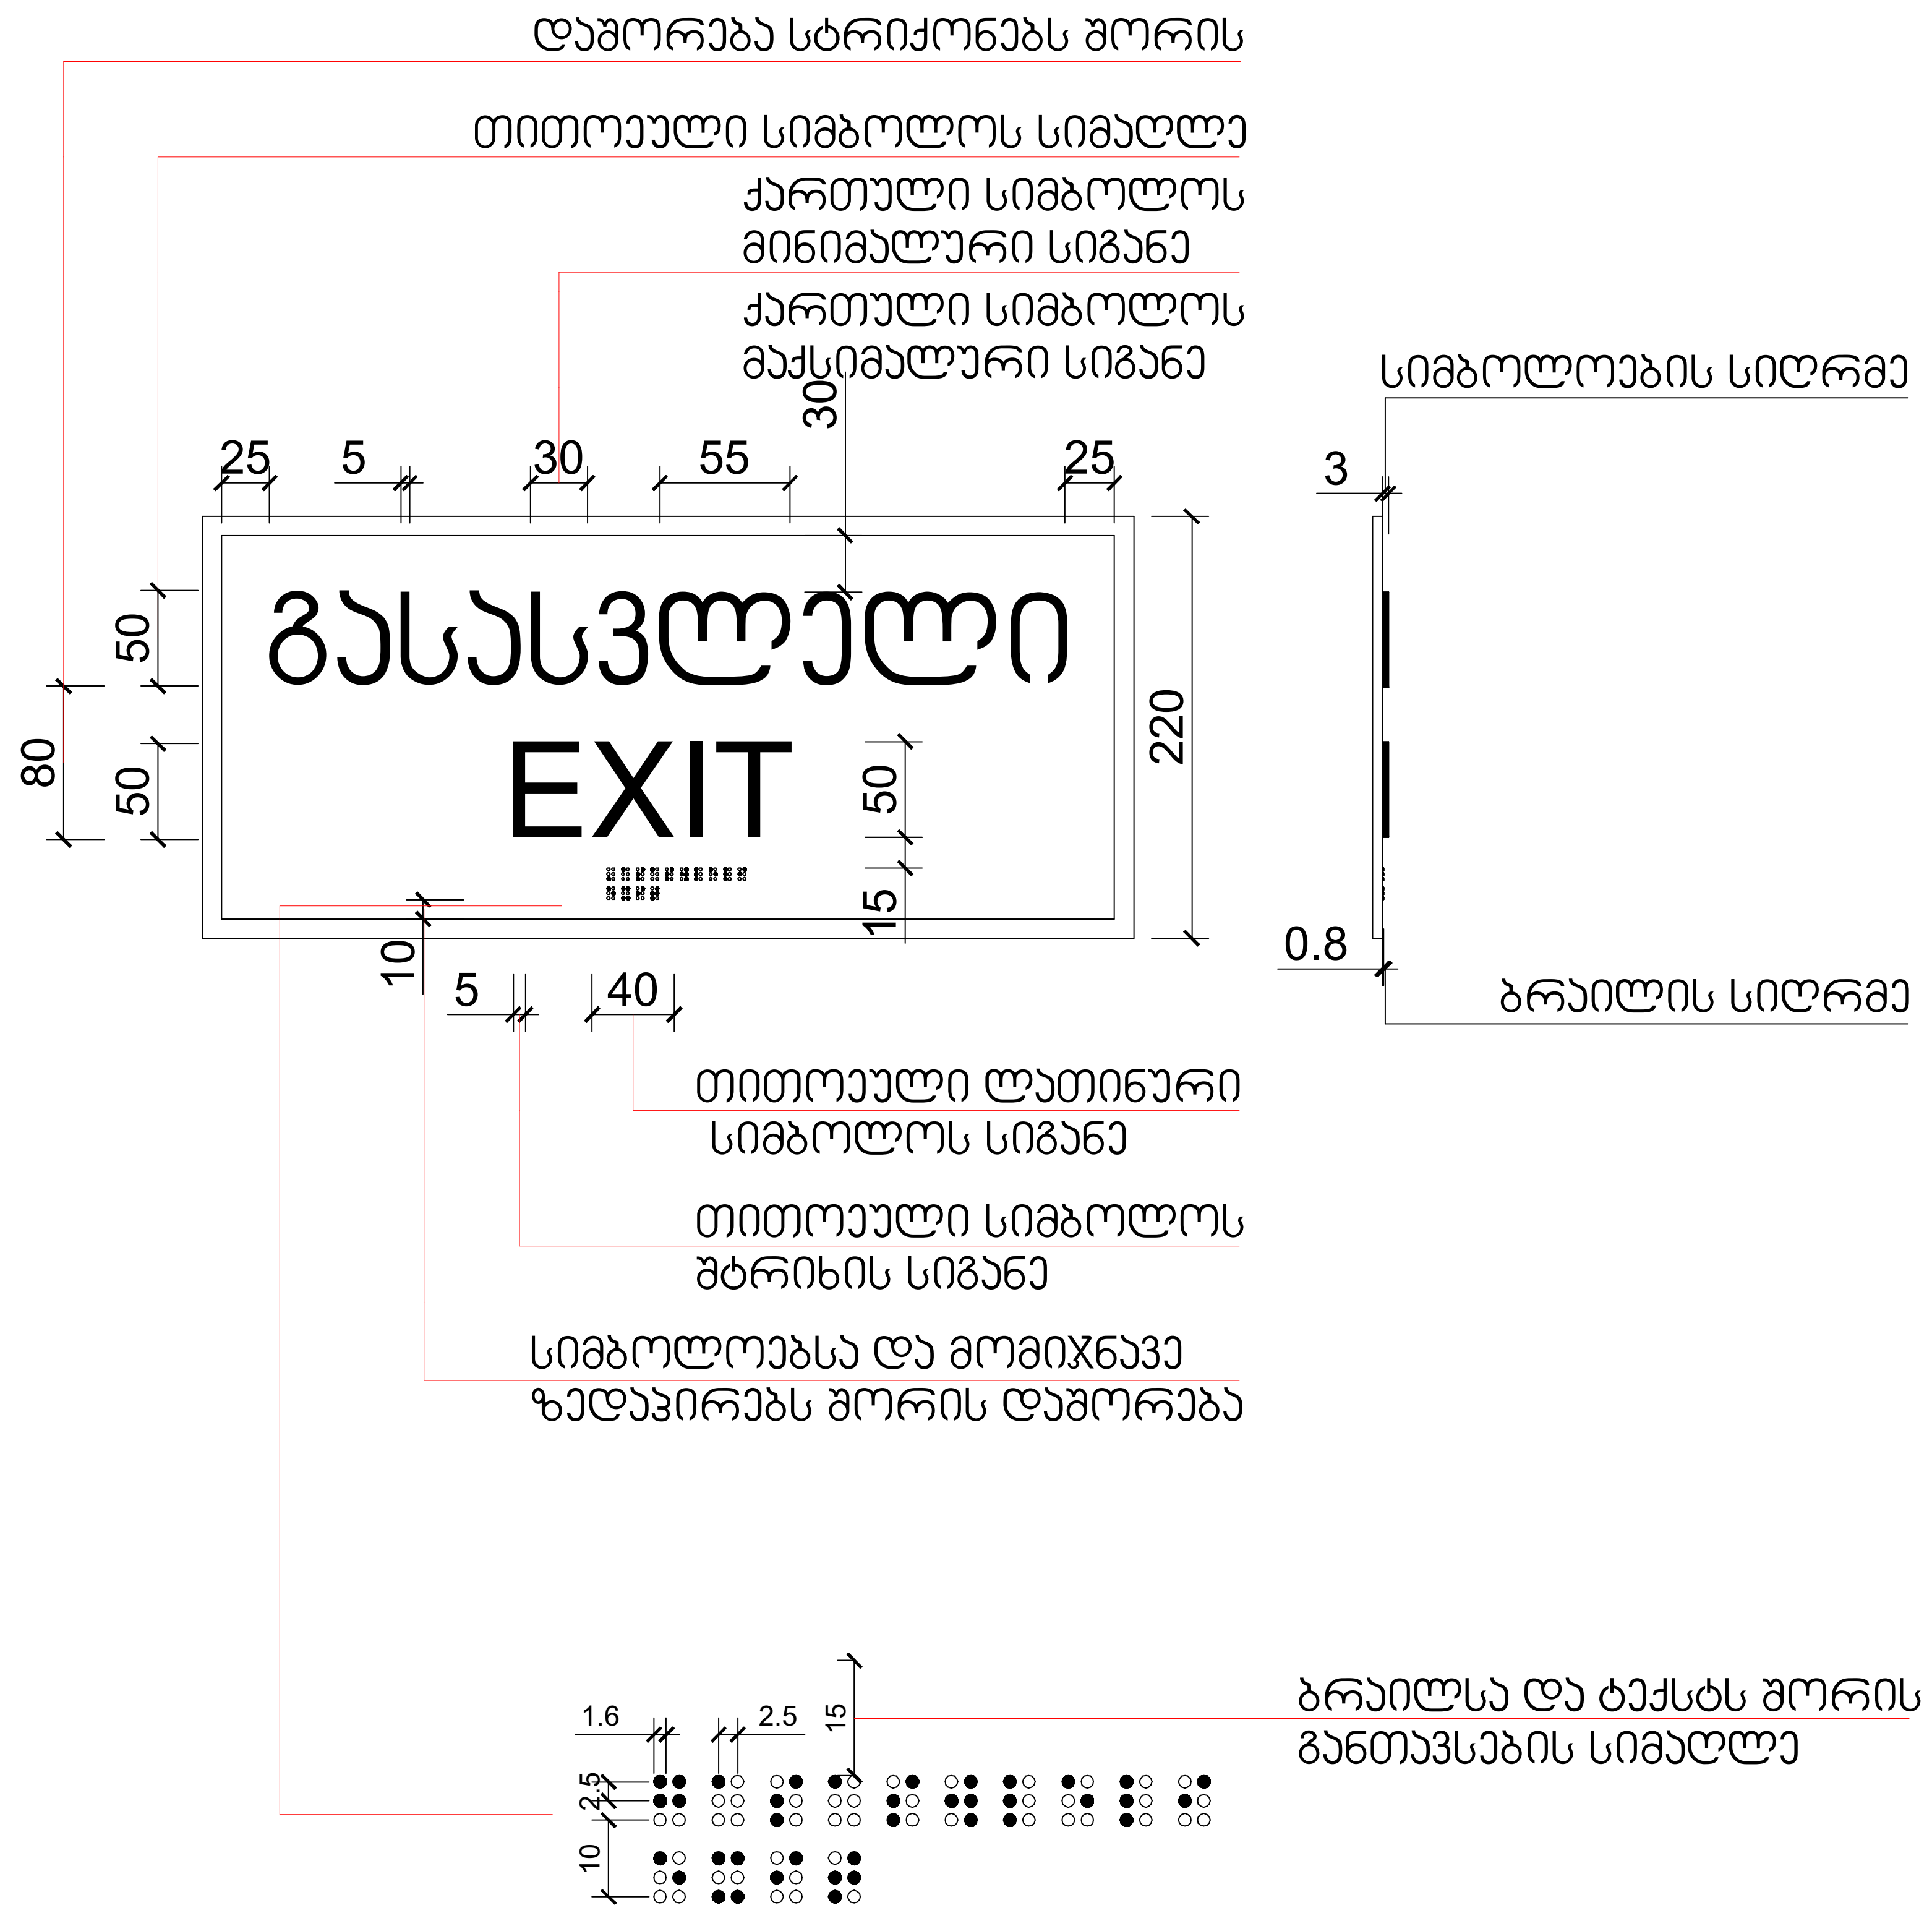

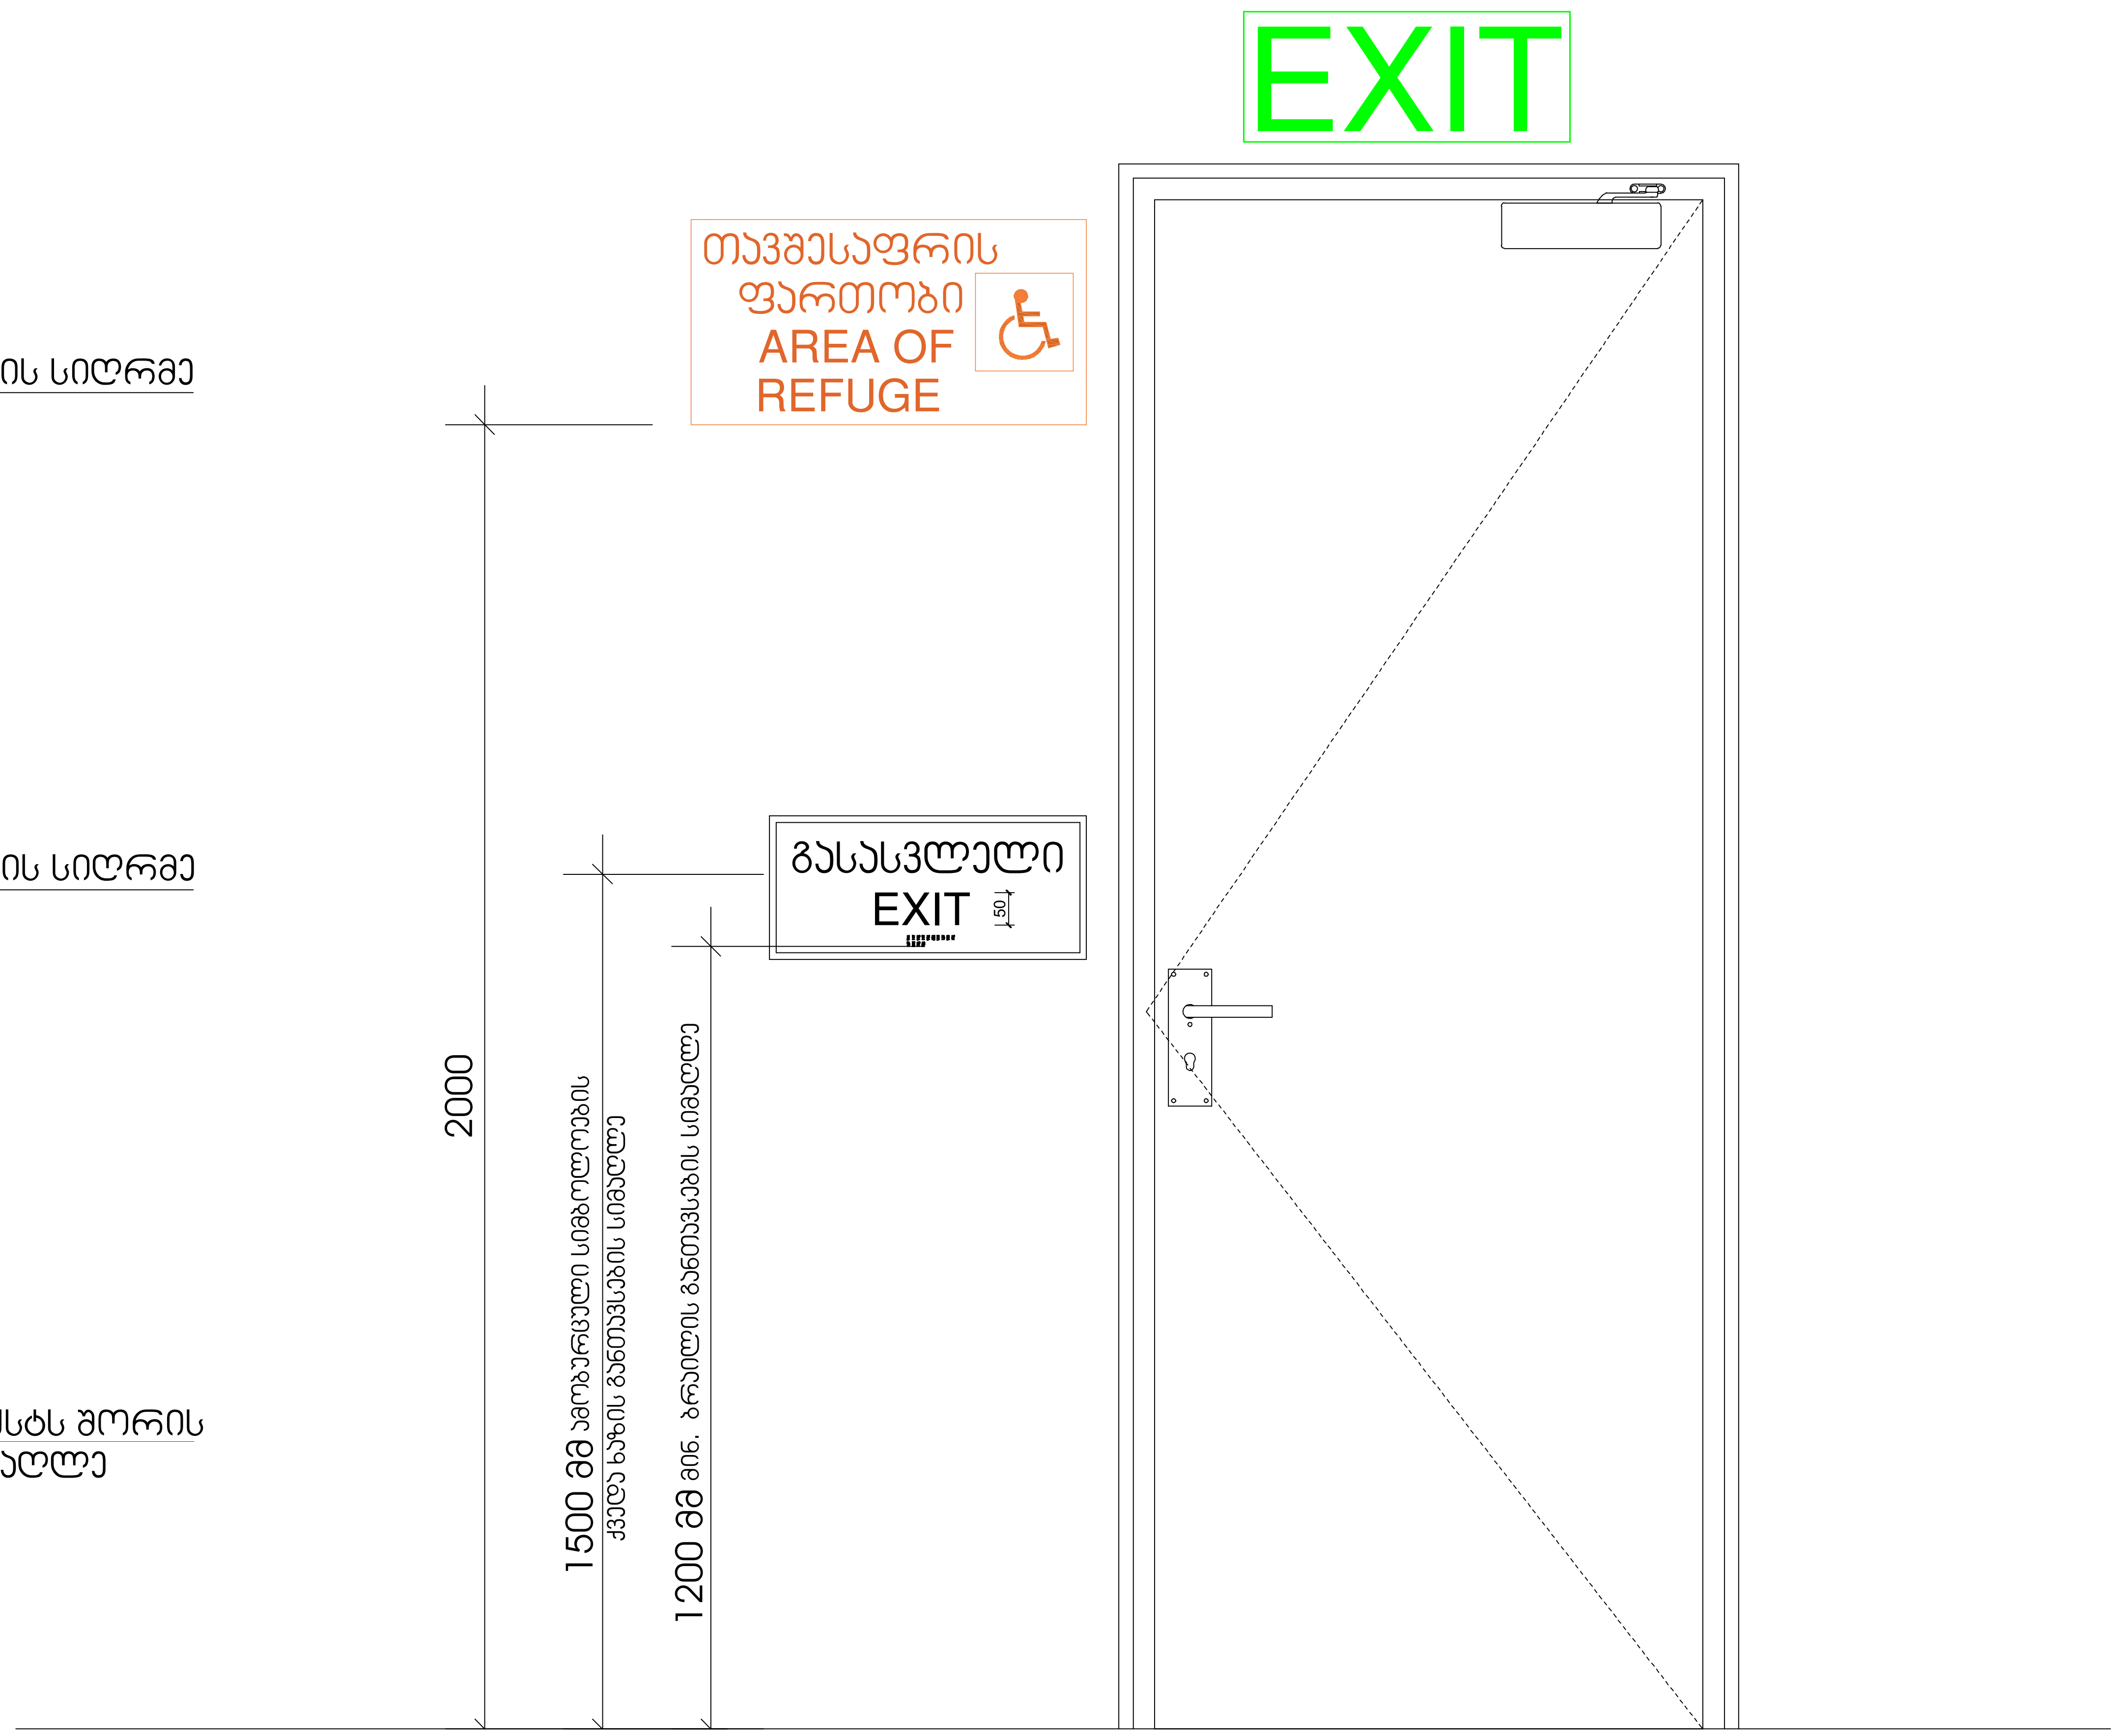

მრავალბინიანი საცხოვრებელი სახლი

ექსპლიკაცია

გამოყენებული პირობითი აღნიშვნები	
	საკადასტრო საზღვარი
-3.30	ნიშნული გეგმაზე
1	ჭრილის ხაზი
	კედლის ცეცხლმედეგობის ხარისხი 1 საათი
	კედლის ცეცხლმედეგობის ხარისხი 2 საათი
	გასასვლელამდე სავალი მანძილი
	მისაწვდომი სვლაგეზი
+3.900 +3.800	ნიშნული ჭრილზე, ფასადზე
	გაძლიერებული ბეტონის სტრუქტურული ელემენტები 2 სთ-იანი ხანძარმედეგობით (სვეტი, კოჭი, დიაფრაგმა, გადახურვის ფილა
	ბეტონის ბლოკის 200 იანი კედელი
	ბეტონის ბლოკის 100 იანი კედელი
	შახტის აღმნიშვნელი
1	ღერძის ხაზი
L=11.8 m 10%	პანდუსის ქანობის მაჩვენებელი
	სავაჭრო დაკავებულობა (ს3)
	საცხოვრებელი დაკავებულობა (სც-2)
	სასაწყობო დაკავებულობა (სწ-2)
	წარმოსახვითი ხაზი

ნახაზის დასახელება

დამკვეთი

შპს "საქართველო-ისრაელის ბიზნეს ჯგუფი"

პროექტი:

მრავალბინიანი საცხოვრებელი სახლი
ქ. თბილისი, მუხიანის საცხოვრებელი რაიონის მიმდებარედ

SEAL:	შეასრულა:	ხელმოწერა:
	მ. სომხიშვილი	
	თარიღი:	20.04.2023
	მასშტაბი:	SHEET NO:

ნახაზის ნომ:	ფორმატი:	რევიზია:	სტადია:
	A2		ს.პ