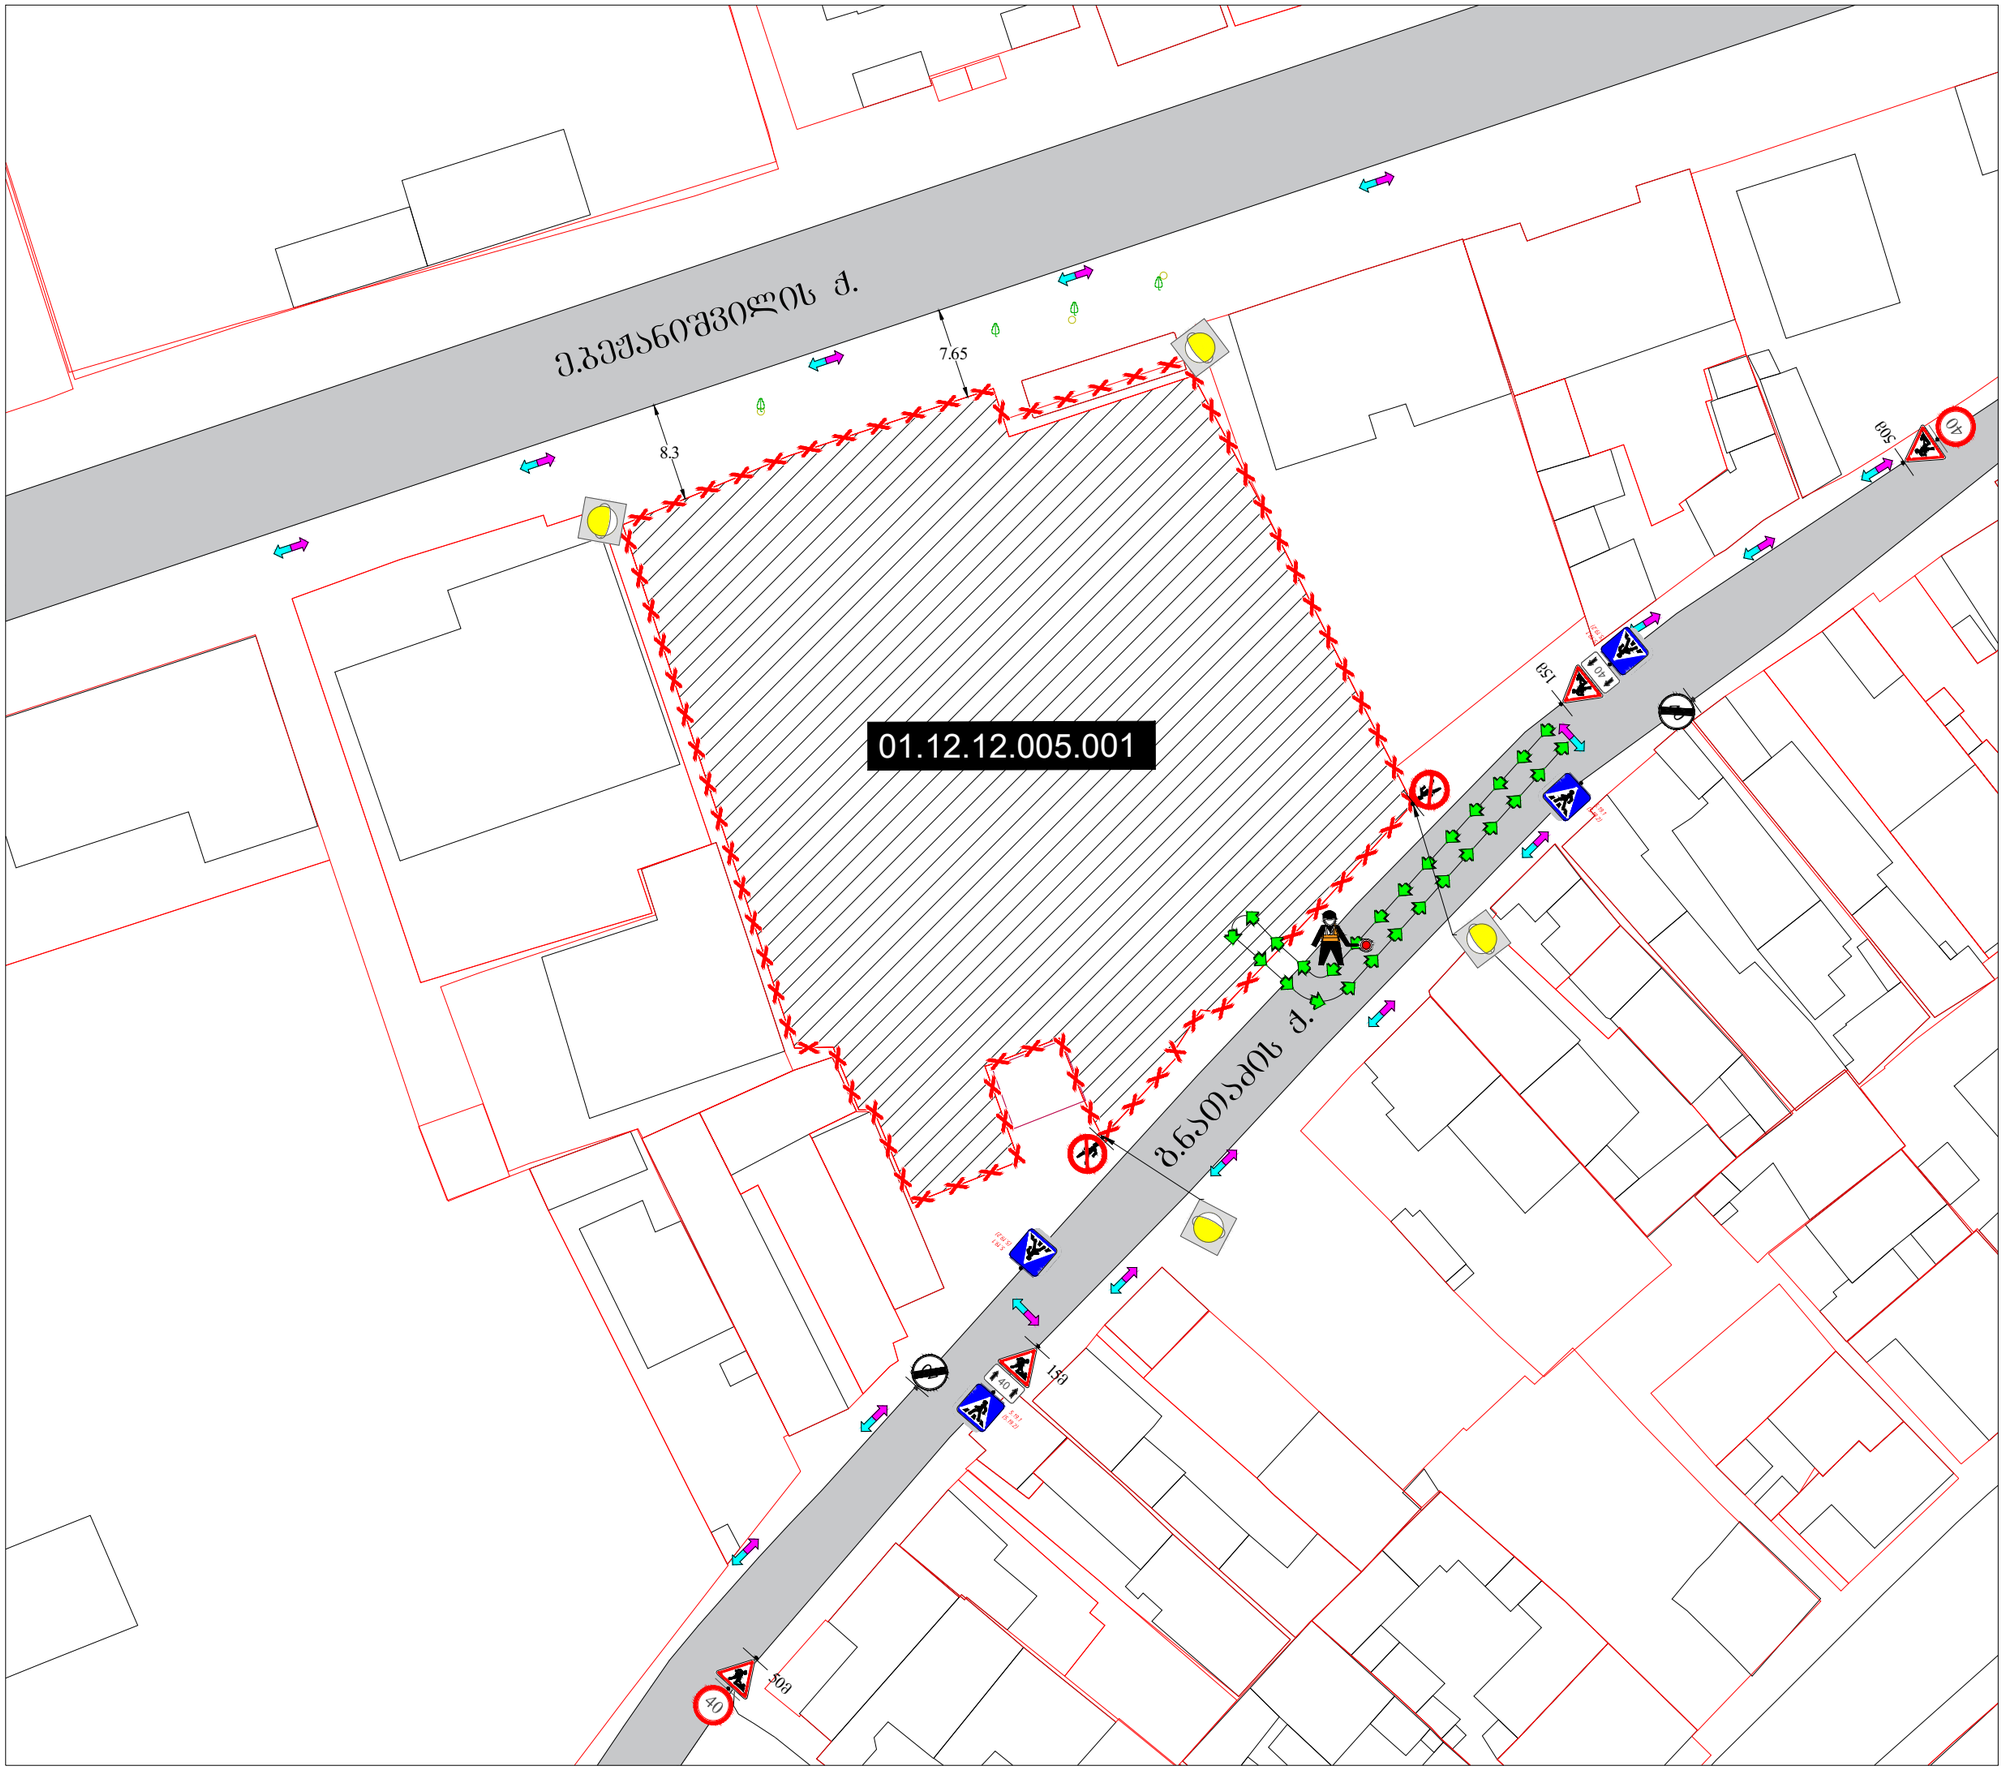

საგზაო მოძრაობის ორგანიზების დროებითი სქემა

მისამართი:

ქ. თბილისი; ე.ბეჭანიშვილისა და გ.ნათაძის ქუჩების მიმდებარედ
(ს.კ. 01.12.12.005.001)
საგზაო მოძრაობის ორგანიზების დროებითი სქემა.
(ღობის მონტაჟი-დემონტაჟი)

თარიღი: 2023 წელი	მასშტაბი: პირობითი
დამკვეთი:	შპს"ნს სტუდიო"

შ.პ.ს "STS"
(Smart Transportation Solutions)
ტელ: 577 15-55-75

შეასრულა: ნიკა სიდამონიძე
ტელ: 598-77-88-48

შეამოწმა: ვახტანგ თავდიშვილი
ტელ: 551-14-14-84

საგზაო მოძრაობის ორგანიზაციის ტექნიკური საშუალებები

1.26 - 4ც	ტ7 ცომცომა-4ც
3.10 - 2ც	
3.24 - 2ც	
3.25 - 2ც	
5.19.1 - 4ც	
5.19.2 - 4ც	
8.2.1 - 2ც	

პირობითი აღნიშვნები

ქუჩითია მოძრაობის მიმართულება

საშიშველი ტექნიკის მოძრაობის მიმართულება

ღობეა

მეგზურობს 1 ადამიანი





SMART TRANSPORTATION SOLUTIONS

ე.ბეჭანიშვილის ქ.

7.65

8.3

01.12.12.005.001

ზ.ნათაძის ქ.

საგზაო მოძრაობის ორგანიზების დროებითი სქემა

მისამართი:

ქ. თბილისი; ე.ბეჭანიშვილისა და ზ.ნათაძის ქუჩების მიმდებარედ
(ს.კ. 01.12.12.005.001)
საგზაო მოძრაობის ორგანიზების დროებითი სქემა.
(მშენებლობის პერიოდი)

თარიღი: 2023 წელი	მასშტაბი: პირობითი
დამკვეთი:	შპს"ნს სტუდიო"

შ.პ.ს "STS"
(Smart Transportation Solutions)
ტელ: 577 15-55-75

შეასრულა: ნიკა სიდამონიძე
ტელ: 598-77-88-48

შეამოწმა: ვახტანგ თავდიშვილი
ტელ: 551-14-14-84

საგზაო მოძრაობის ორგანიზაციის ტექნიკური საშუალებები

ტ7 ციმციმა-4ც

შპს "ეს თი ეს" საქართველო GEORGIA "ST SOLUTIONS" LLC 400234055

პირობითი აღნიშვნები

ქვეითთა მოძრაობის მიმართულება

საშიშველი ტექნიკის მოძრაობის მიმართულება

საშიშველი ღობე

საშიშველი ღობე ეკიპაჟში

შენიშვნა: საშიშველი ღობე მოქცეული საკაღალტრის შიგნით

საშიშველი ღობის ქვეთი.

საკაღალტრო საზღვარი

ქოლგა

საშიშველი ღობე

2m

1m

საშიშველი ღობის ქვეთი.

საკაღალტრო საზღვარი

ქოლგა

საშიშველი ღობე

2m

1m

SMART TRANSPORTATION SOLUTIONS

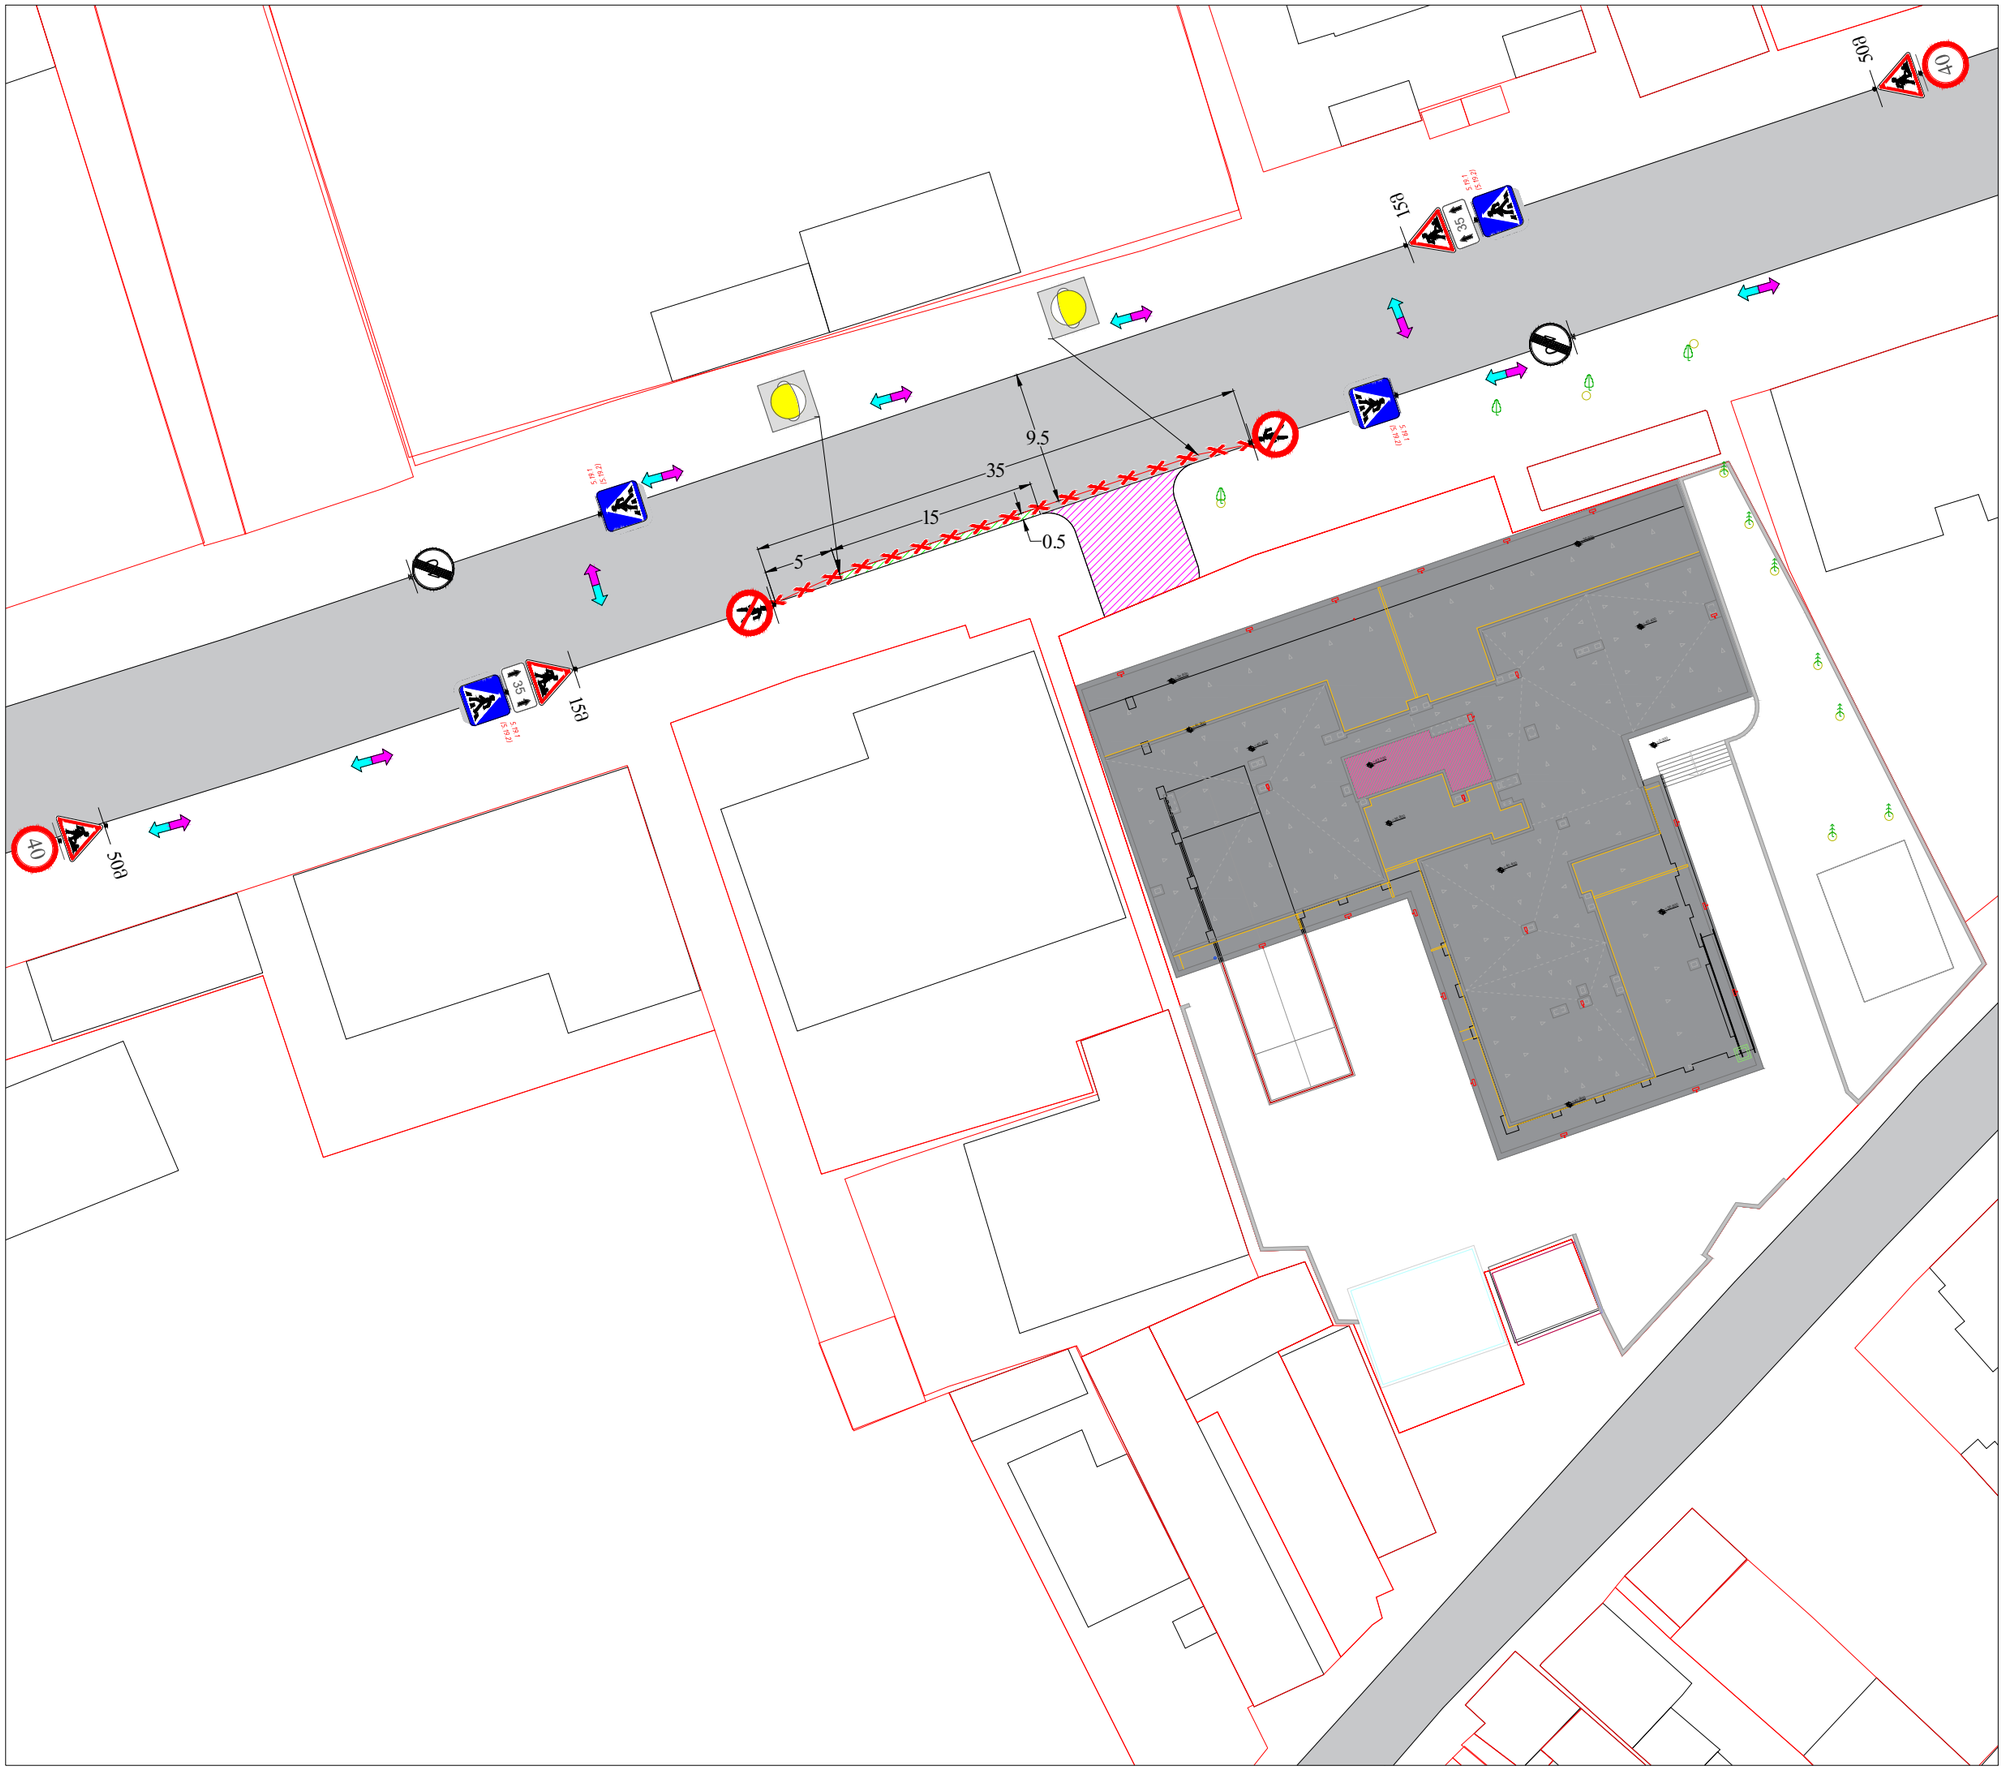

საგზაო მოძრაობის ორგანიზების დროებითი სქემა

მისამართი:

ქ. თბილისი: ეკატერიწმინდელისა და გ.ნათაძის ქუჩების მიმდებარედ
(ს.კ. 01.12.12.005.001)
საგზაო მოძრაობის ორგანიზების დროებითი სქემა.
(შესახვევ-გამოსახვევის მოწყობა)

თარიღი: 2023 წელი	მასშტაბი: პირობითი
დამკვეთი:	შპს"ნს სტუდიო"

შპს "STS"
(Smart Transportation Solutions)
ტელ: 577 15-55-75

შეასრულა: ნიკა სიდამონიძე
ტელ: 598-77-88-48

შეამოწმა: ვახტანგ თავდიშვილი
ტელ: 551-14-14-84

საგზაო მოძრაობის ორგანიზაციის ტექნიკური საშუალებები

- 1.26 -4ც
- 3.10 - 2ც
- 3.24 - 2ც
- 3.25 - 2ც
- 5.19.1 - 4ც
- 5.19.2 - 4ც
- 8.2.1 - 2ც
- ტ7 ციმციმა-2ც

პირობითი აღნიშვნები

- შესახვევ-გამოსახვევი გზის საპროექტო ნაკვთის საზღვრის ვირტ.
- ქვეითთა მოძრაობის მიმართულება
- ღობეს

საქართველო. შპს "STS GEORGIA" 400234055 "ST SOLUTIONS" LLC

SMART TRANSPORTATION SOLUTIONS

საგზაო მოძრაობის ორგანიზების სქემა

მისამართი:

ქ. თბილისი; ეკატერწმინდელისა და გ.ნათაძის ქუჩების მიმდებარედ (ს.კ. 01.12.12.005.001)
საგზაო მოძრაობის ორგანიზების სქემა.

თარიღი: 2023 წელი

მასშტაბი: პირობითი

დამკვეთი:

შპს"ნს სტუდიო"

შ.პ.ს "STS"
(Smart Transportation Solutions)
ტელ: 577 15-55-75

შეასრულა: ნიკა სიდამონიძე
ტელ: 598-77-88-48

შეამოწმა: ვახტანგ თავდიშვილი
ტელ: 551-14-14-84

ნ.

პირობითი აღნიშვნები

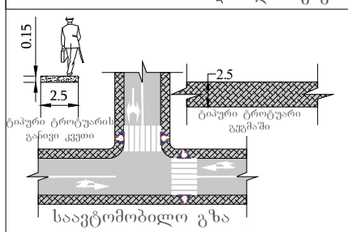

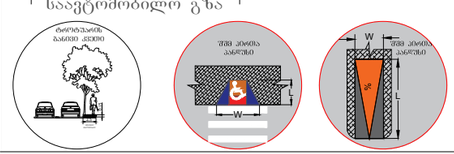

შენიშვნა:
პანდუსის პარამეტრები განისაზღვრება 41-ე დაბგენილების ქვეთავი 406 -ის მიხედვით.

SMART TRANSPORTATION SOLUTIONS