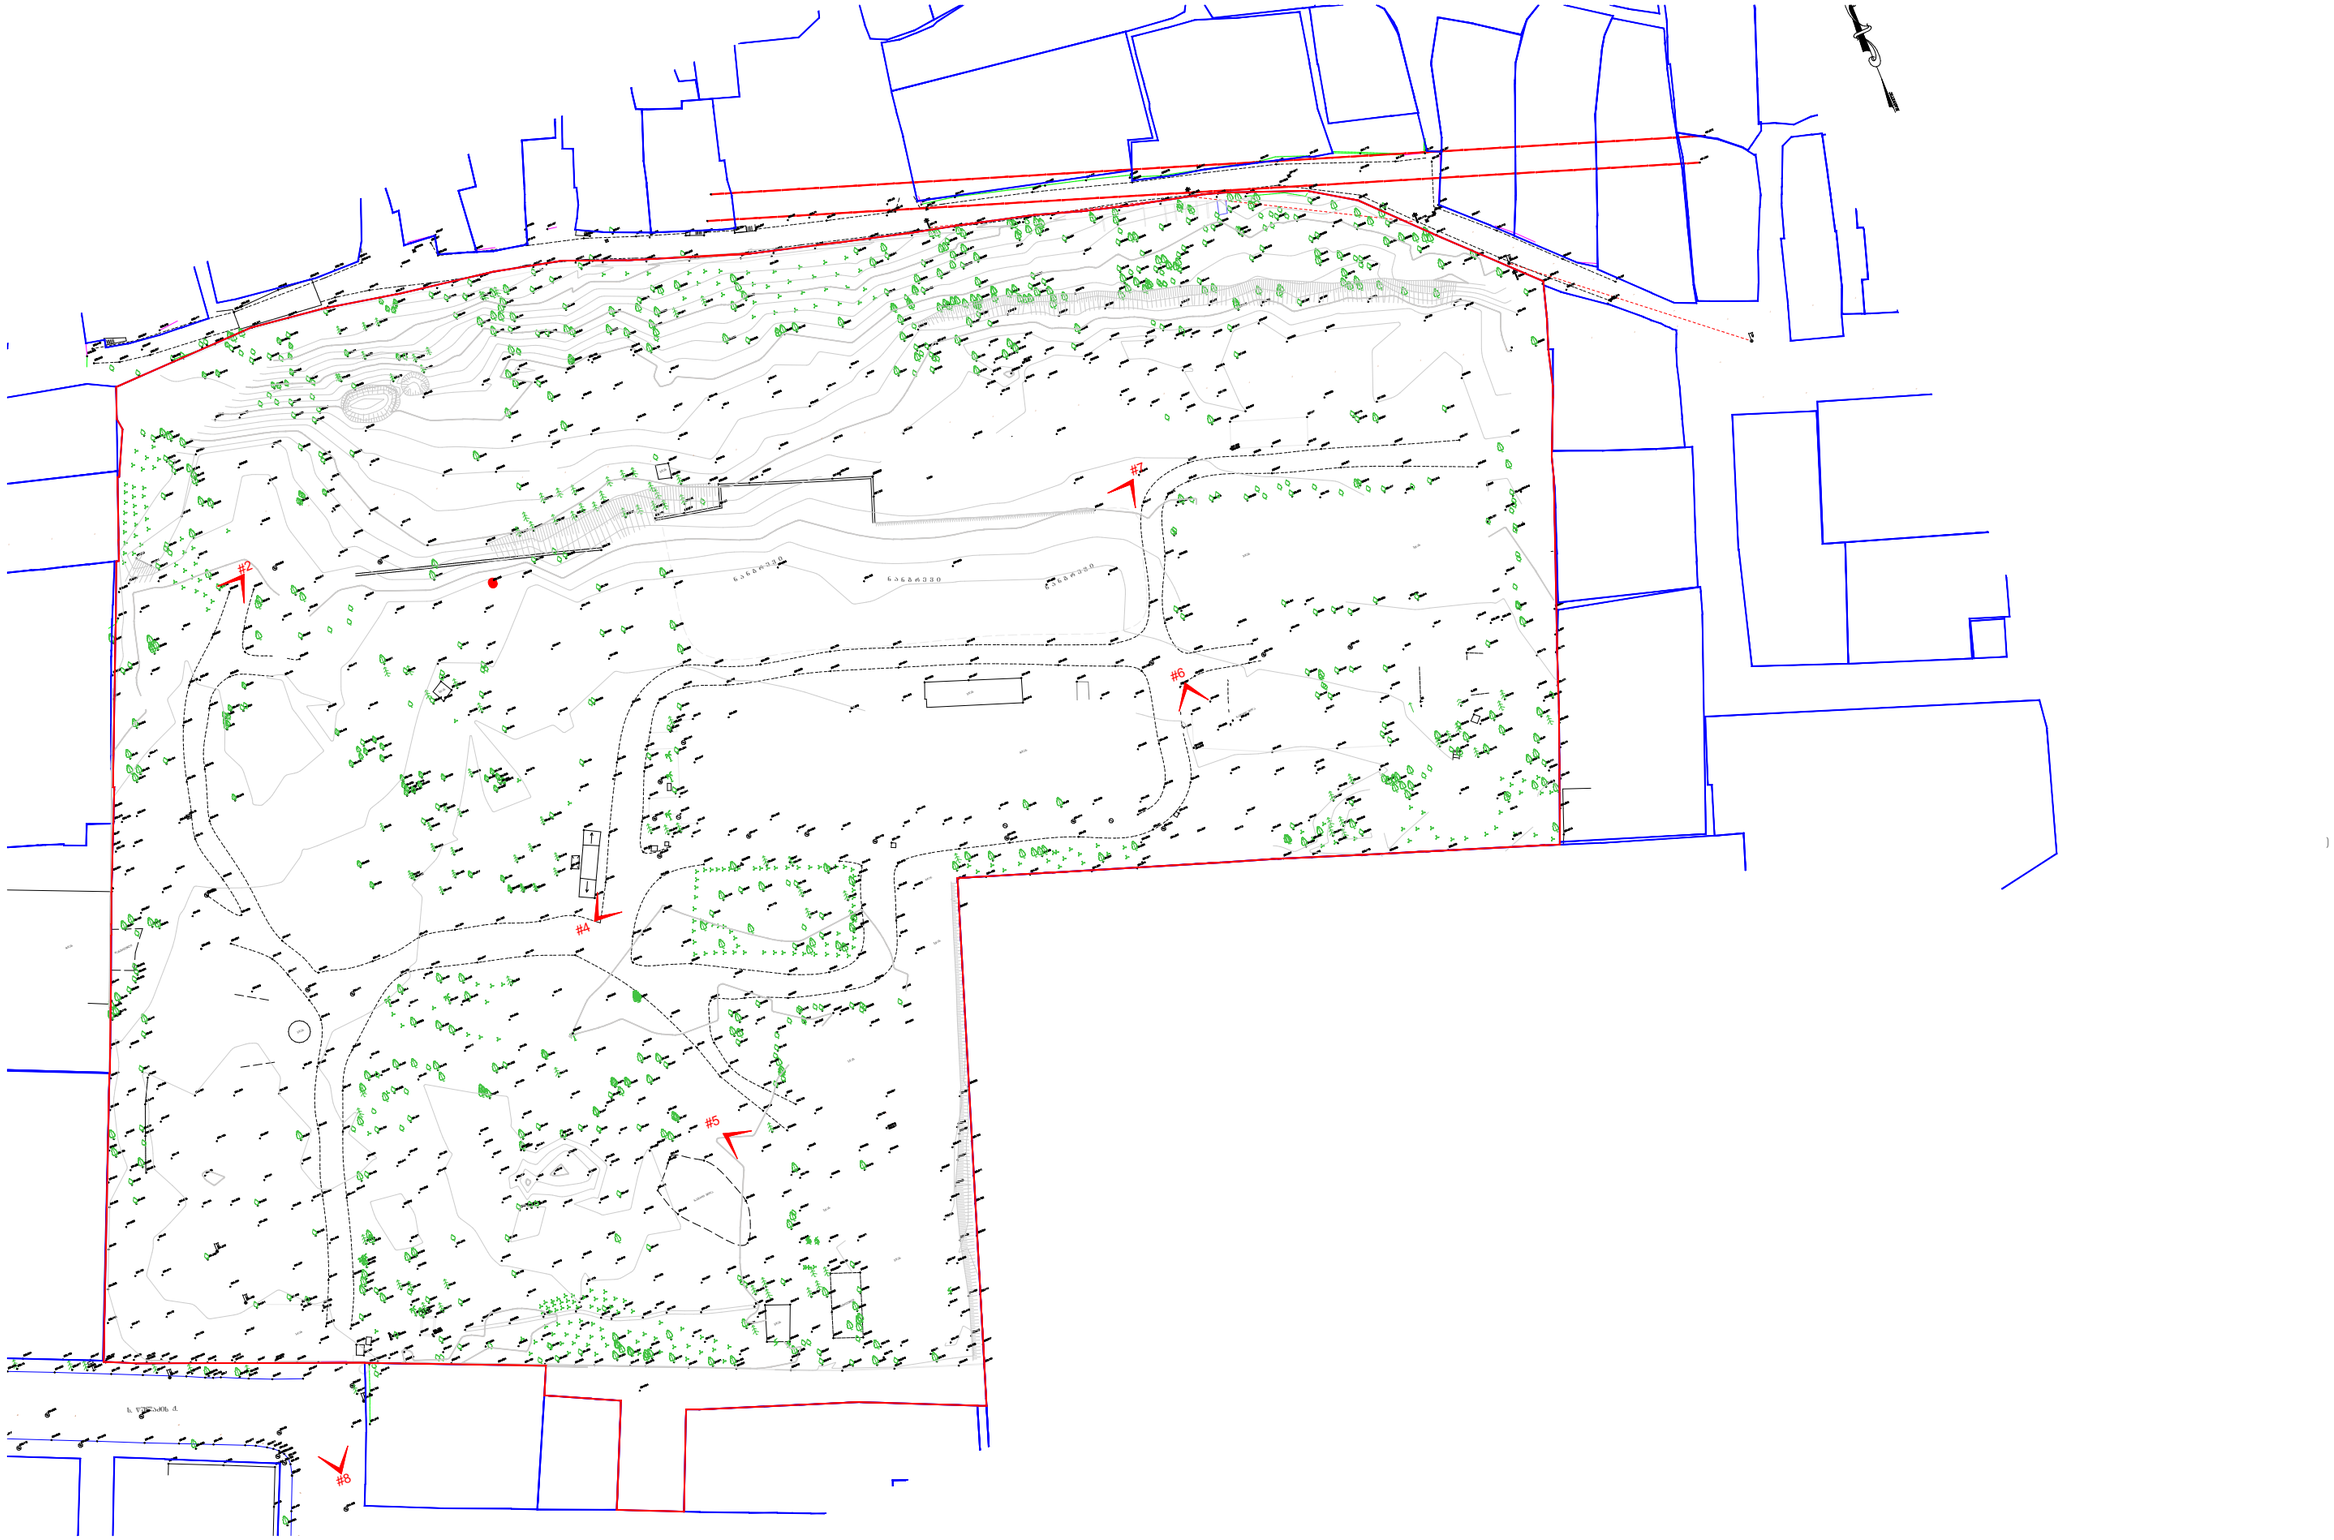


M E T R I C

პროექტი
მრავალბინიანი საცხოვრებელი სახლი

პროექტის მისამართი
თბილისი, ისანი-სამგორის რაიონი
ს/ს: 01.17.11.034.071

მთავარი არქიტექტორი
კონსტანტინე ურუშაძე


თანაავტორი(ები)
ბეჟა გიორგაძე

ნახაზი

მასშტაბი
-

ფორმატი A3

ვენტილაცია

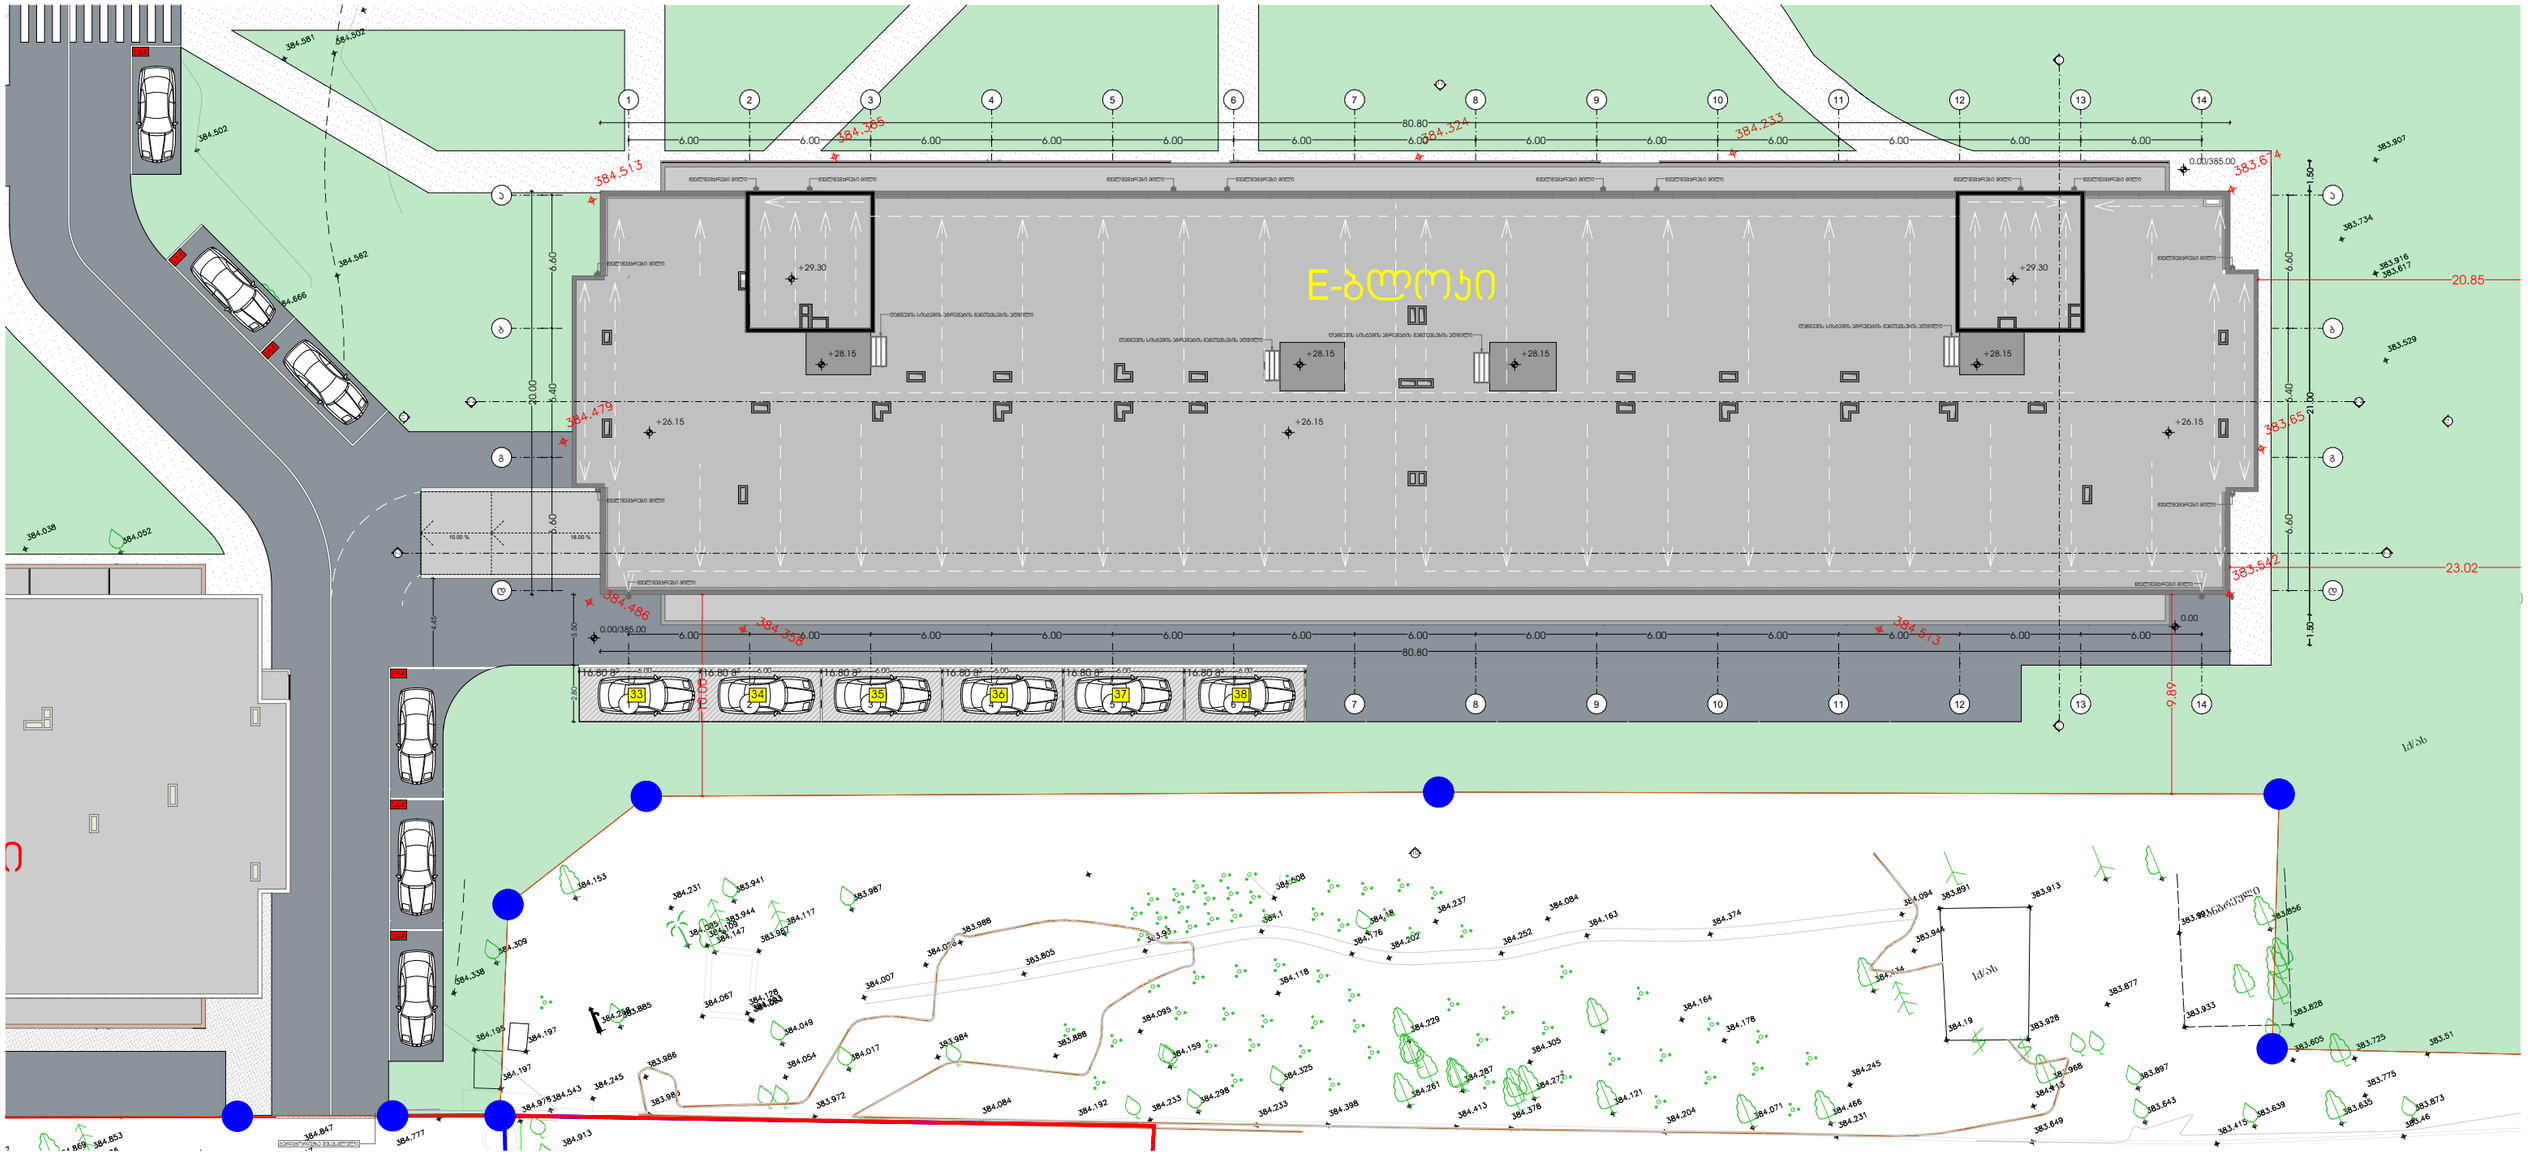

პროექტი მრავალბინიანი საცხოვრებელი სახლი	მთავარი არქიტექტორი ჯონსტანტინე ურუშაძე		ნახაზი
პროექტის მისამართი თბილისი, ისანი-სამგორის რაიონი ს/კ: 01.17.11.034.071	თანაავტორი(ები) ბექა გიორგაძე		მასშტაბი -


ფორმატი A3

გენგეგმა და ავტოსადგომების განთავსება

№-F . ღიობელი ფერით აღნიშნილი ავტოსადგომები ემსახურება F- ბლოკს.

№-E . ყვითელი ფერით აღნიშნილი ავტოსადგომები ემსახურება E- ბლოკს.

E- ბლოკის გარე პარკინგების საერთო ფართი- 490.85 მ²

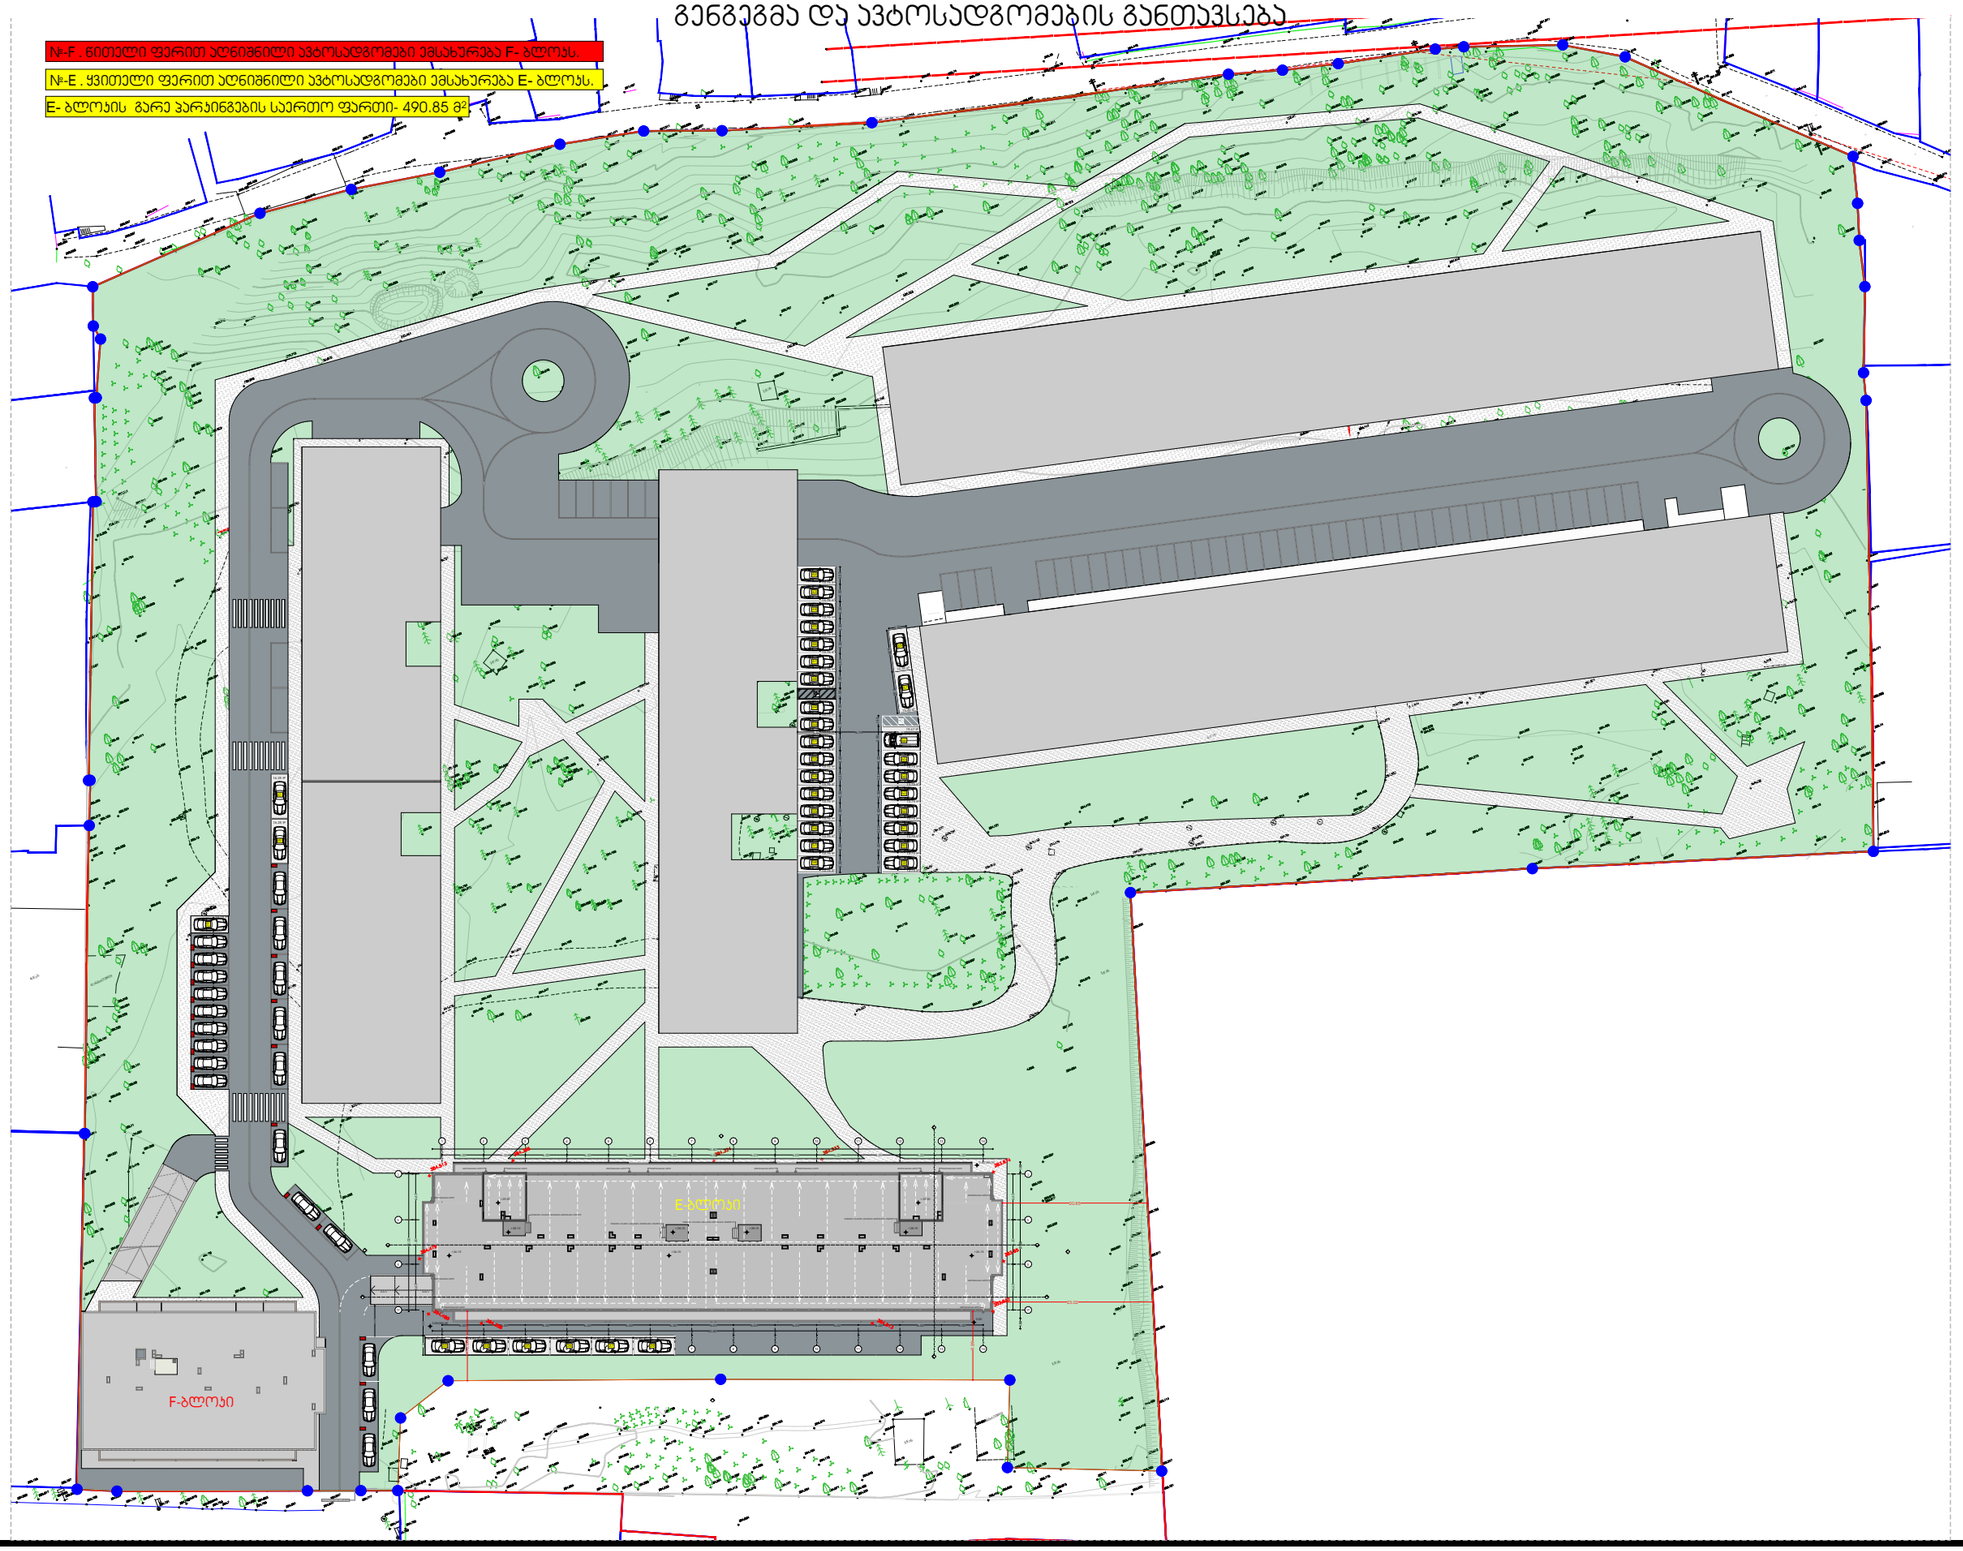

M E T R I C

პროექტი
მრავალბინიანი საცხოვრებელი სახლი

მთავარი არქიტექტორი
ჯონსტანტინე ურუშაძე

ნახაზი

პროექტის მისამართი
თბილისი, ისანი-სამგორის რაიონი
ს/კ: 01.17.11.034.071

თანაავტორი(ები)
ბეჟა გიორგაძე


მასშტაბი
-


ფორმატი A3

ტოპოგრაფიული გეგმა

მისამართი: ქ. თბილისი, ვულკანის ქ. №34

01.17.11.034.067---3367მ.კ.
01.17.11.034.068---316მ.კ.
01.17.11.034.069---297მ.კ.

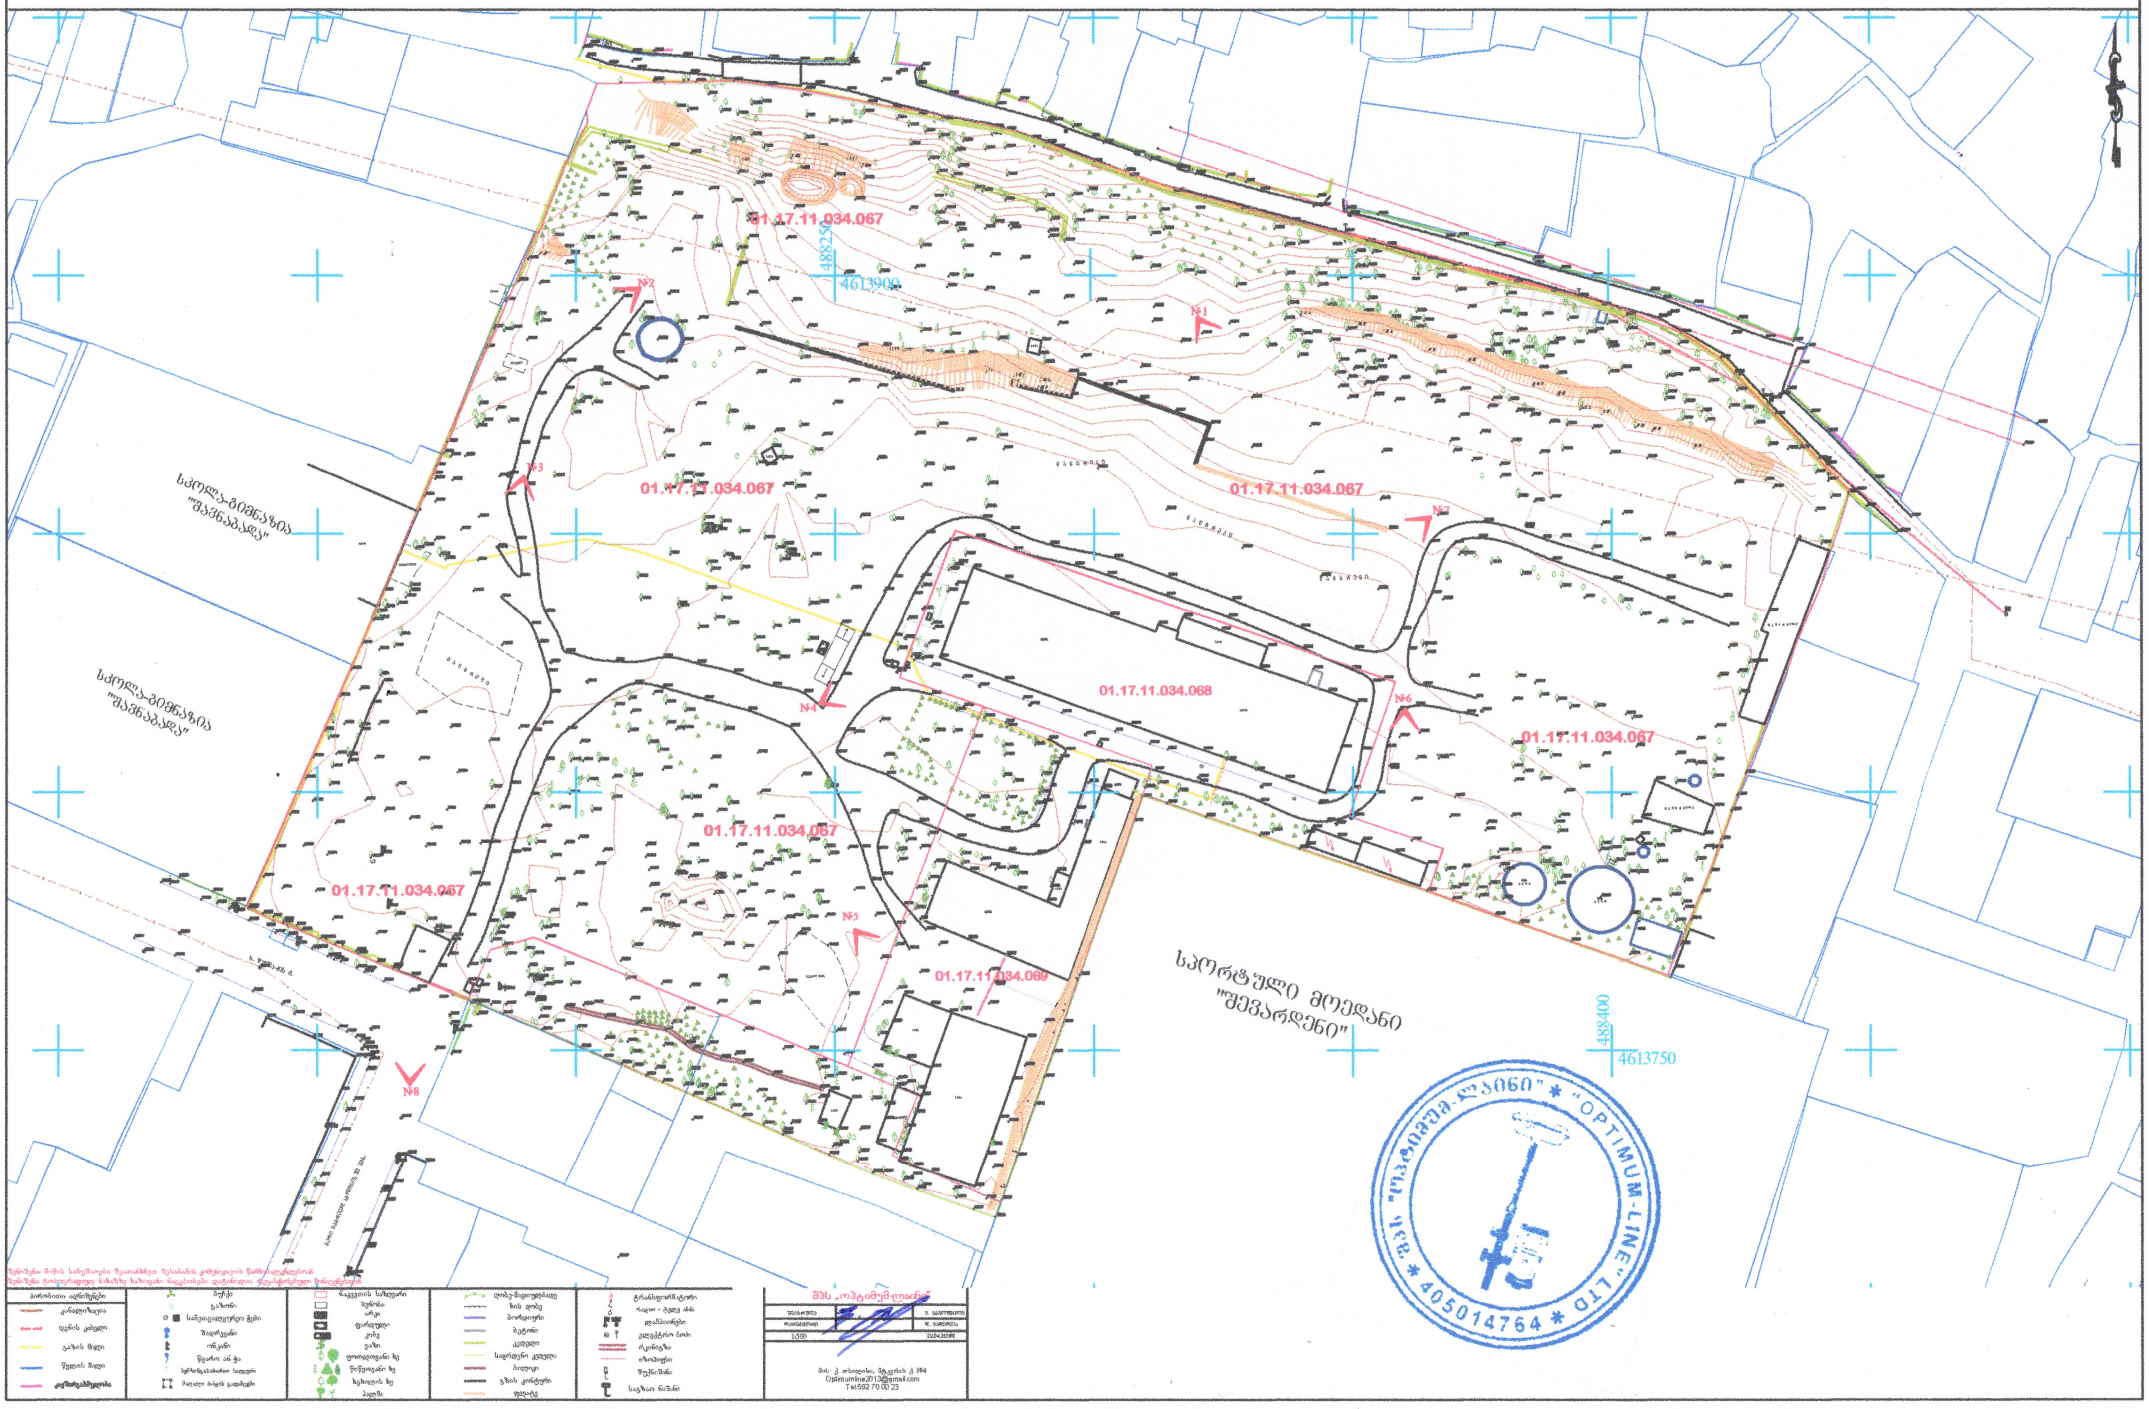

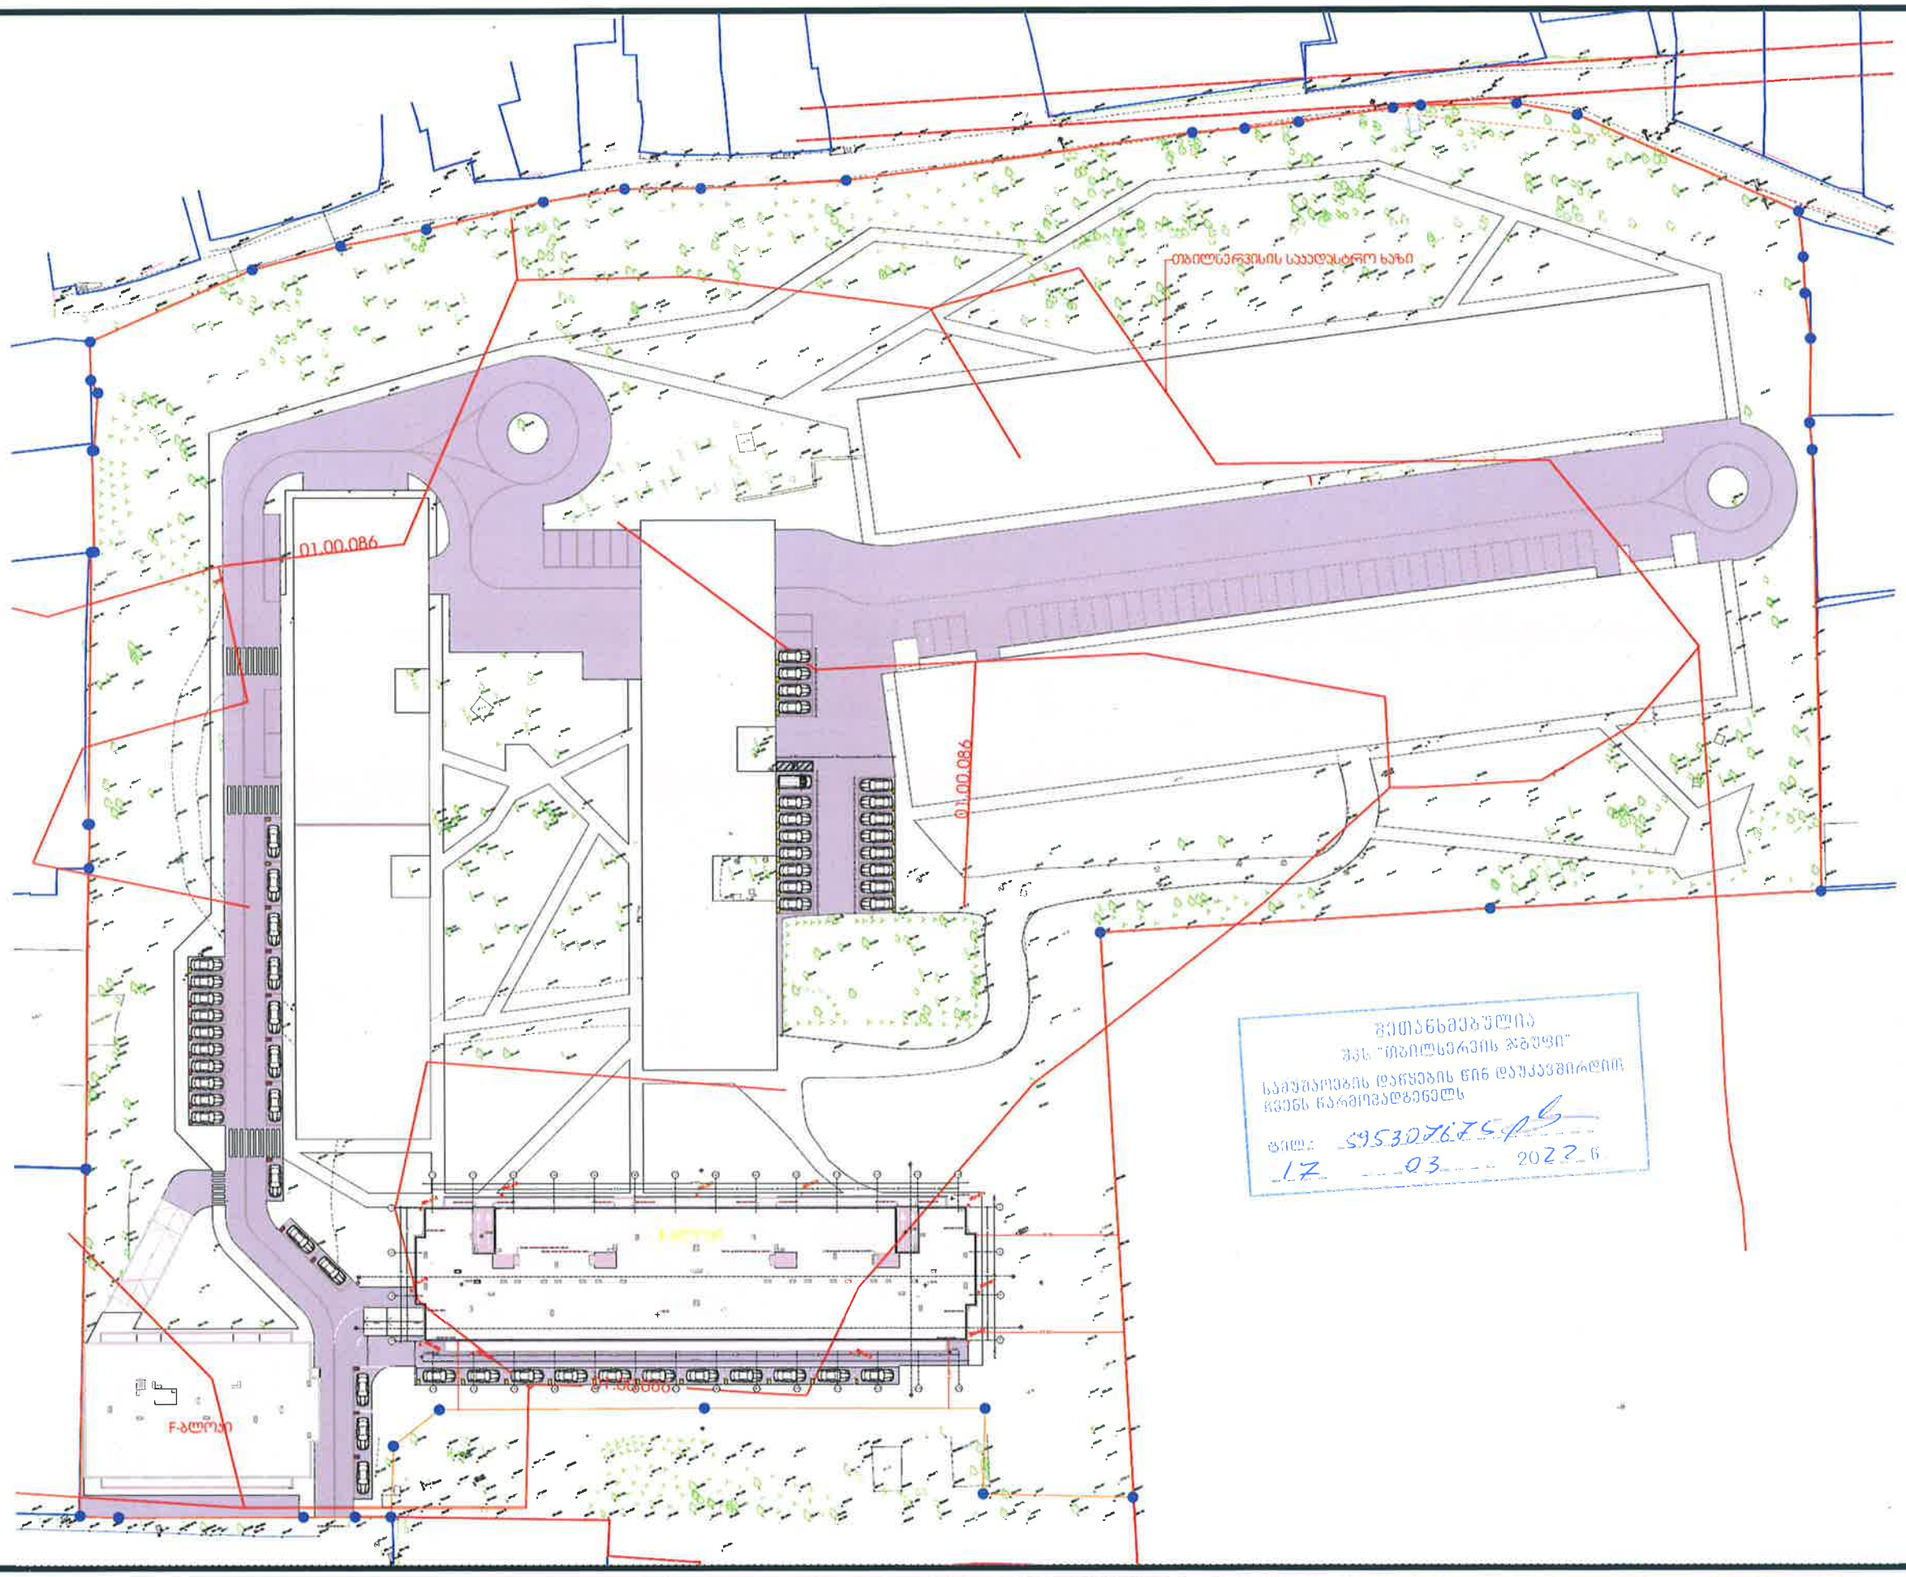

შეთანხმებულია
შპს "თბილსერვის ჯგუფი"
საპროექტო დავალების წინ დაუკავშირდეს
ჩვენს წარმომადგენელს
ტელ.: 595307675
17.03.2022 წ.

პროექტი		მთავარი არქიტექტორი	ნახაზი
მრავალბინიანი საცხოვრებელი სახლი		კონსტანტინე ურუშაძე	
პროექტის მისამართი		თანაავტორი(ები)	მასშტაბი
თბილისი, ისანი-სამგორის რაიონი ს/ს: 01.17.11.034.071		ბექა გიორგაძე	-

METRIC

ფორმატი A3