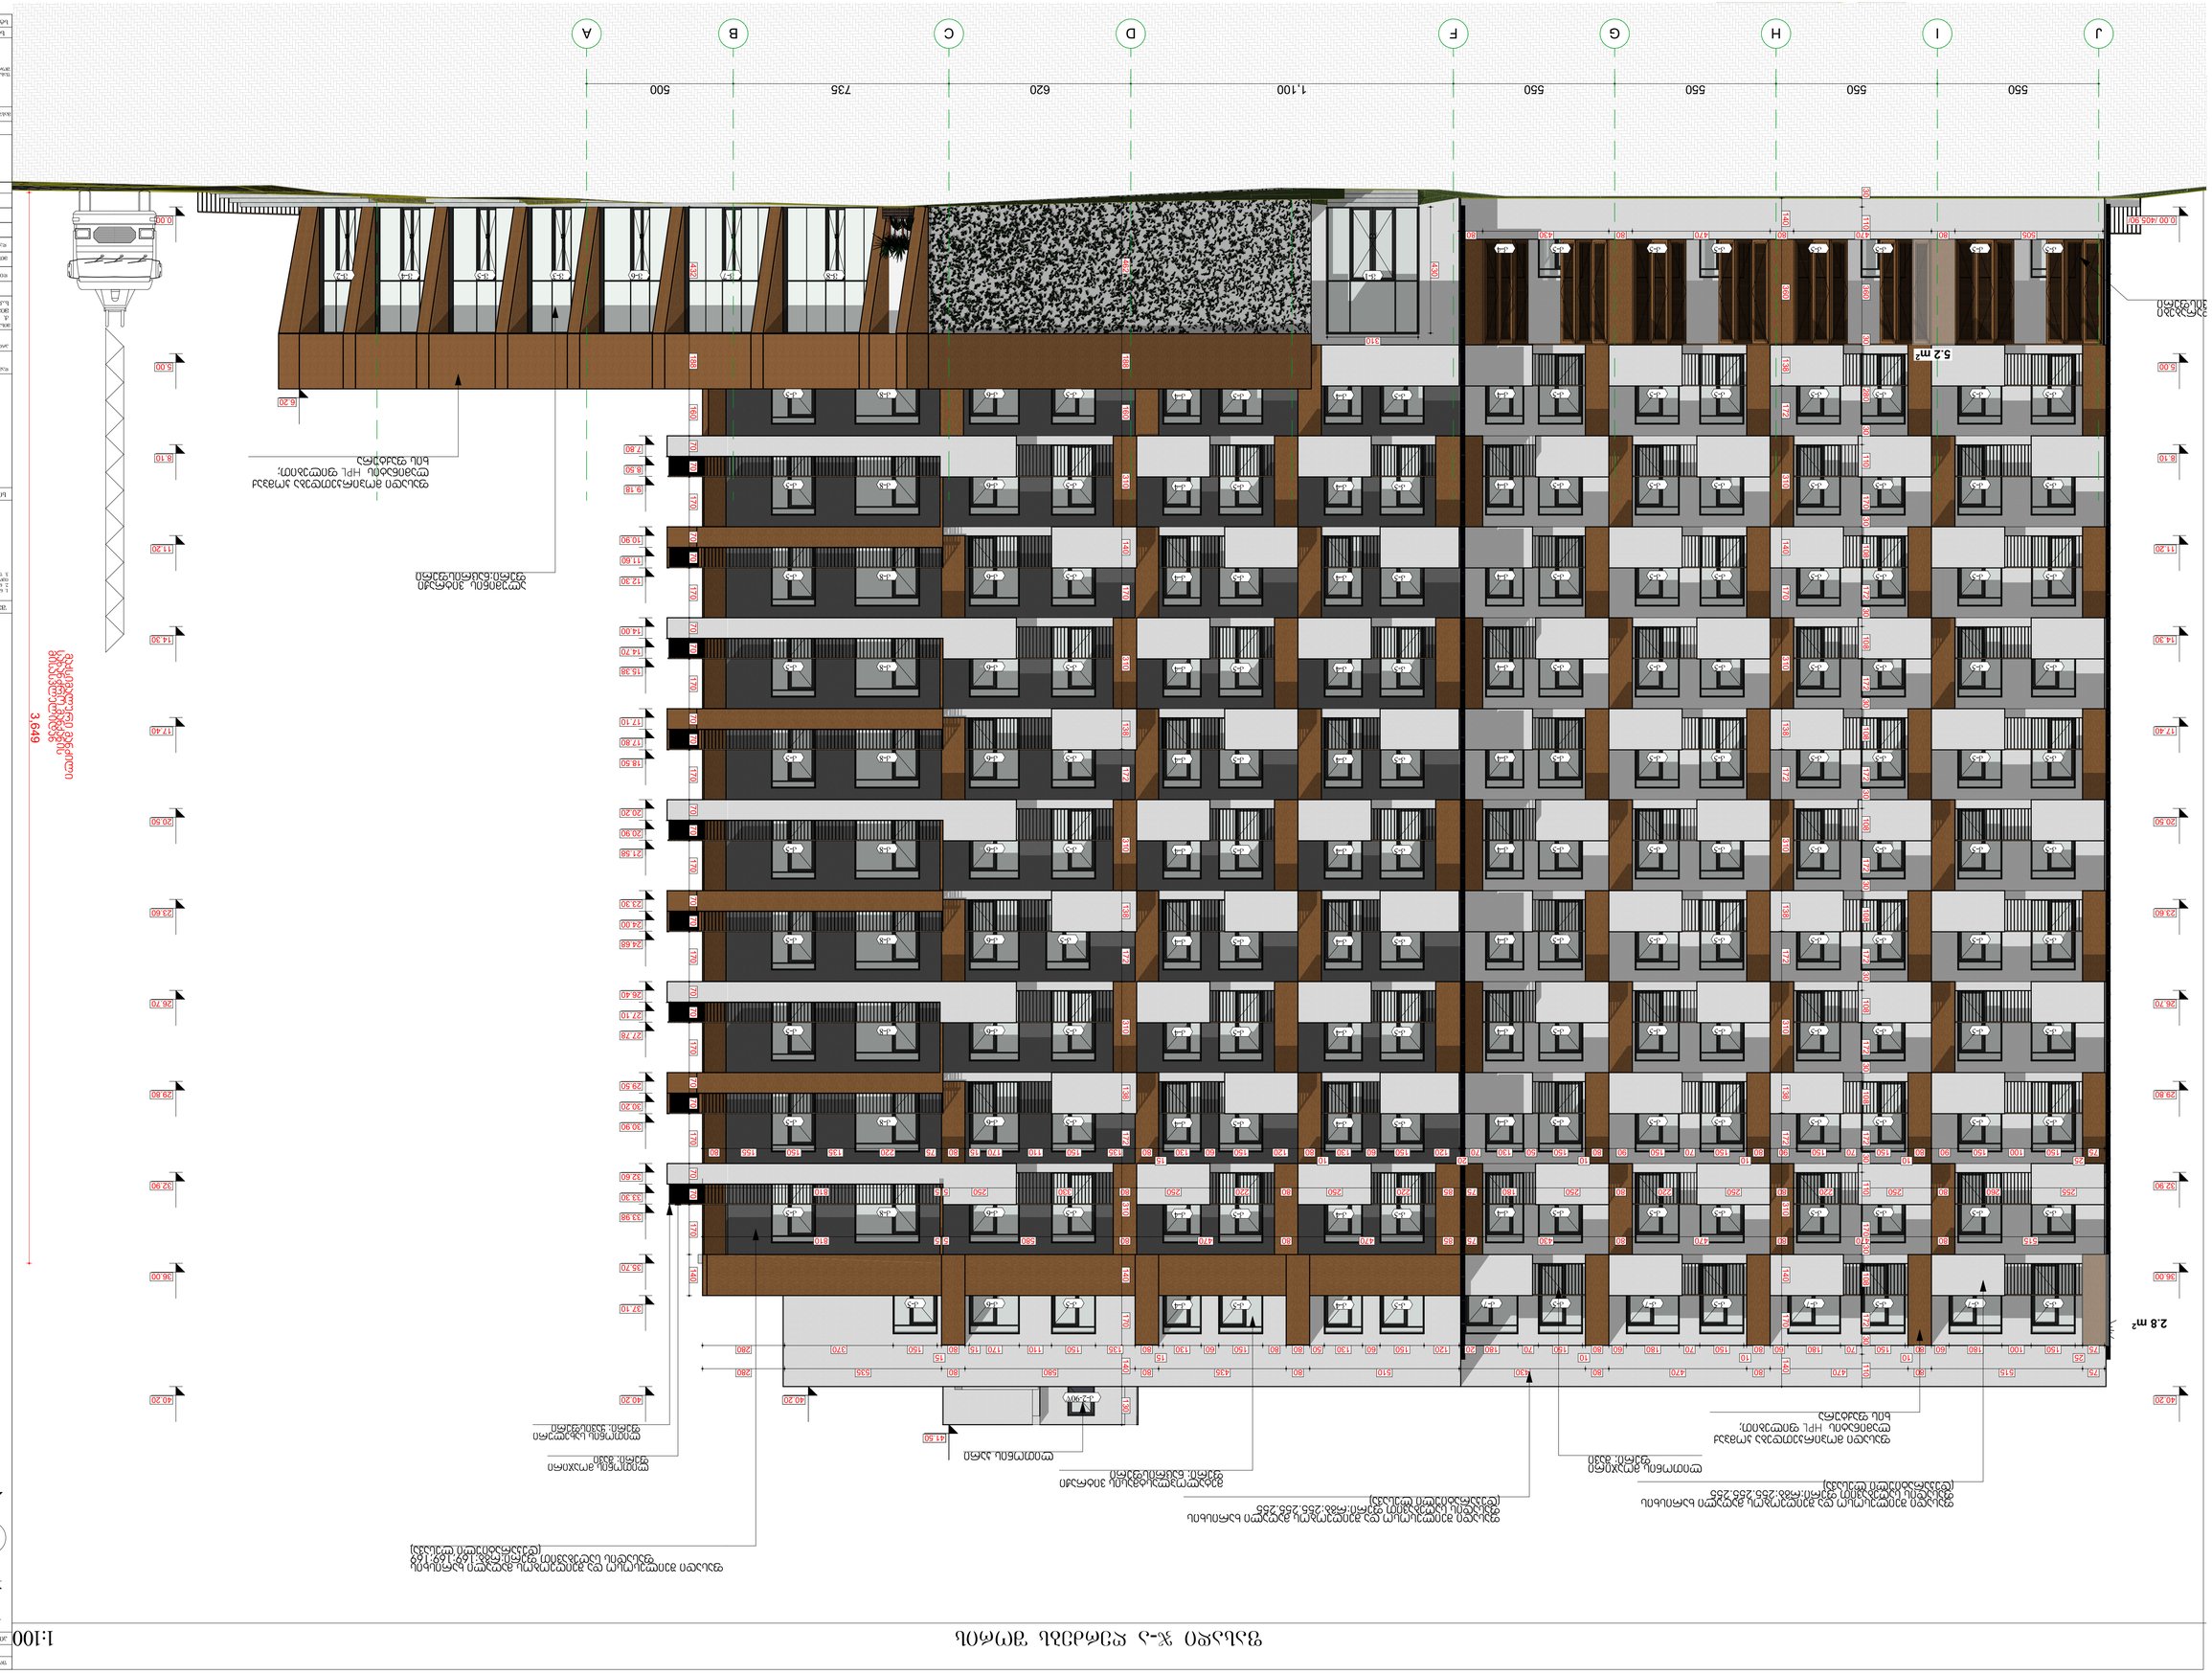
A
B
C
D
F
G
H
I
J
500
735
620
1,100
550
550
550
550
0.00
5.00
8.10
11.20
14.30
17.40
20.50
23.60
26.70
29.80
32.90
36.00
40.20
5.2 m²
2.8 m²
3,649
ფასადის ზედაპირების ფერადოვანი გადაწყვეტა იხ. ფასადების ფერადოვანი გადაწყვეტის ფურცელზე



ფასადების 1-8 ნახაზები

1:100

შემსრულებელი	ნ.ჩანტურია	
კონტროლი	ა.ლორთქიფანიძე	
მთავარი ინჟინერი	ნ.ჩანტურია	
მთავარი არქიტექტორი		

არქიტექტორი ნ.ჩანტურია

მასშტაბი 1:100	ფორმატი A1	

ობიექტის დასახელება

ქ. თბილისი, ვაკის რაიონი, ი/მ 01.18.13.020.066

ნახაზის დასახელება

ფასადების ნახაზები

ავტორები

ტექნიკური ზედამხედველი

ნახაზის ნომერი

ცვლილების N	ცვლილების თარიღი	ხელმოწერა
1		
2		
3		
4		
5		
6		

ცვლილებების ჩამონათვალი

ნახაზის ნომერი	ფორმატი	ფურცლების რაოდენობა

ნახაზის ნომერ












ფასადი 3-6 ღერძებზე

1:100

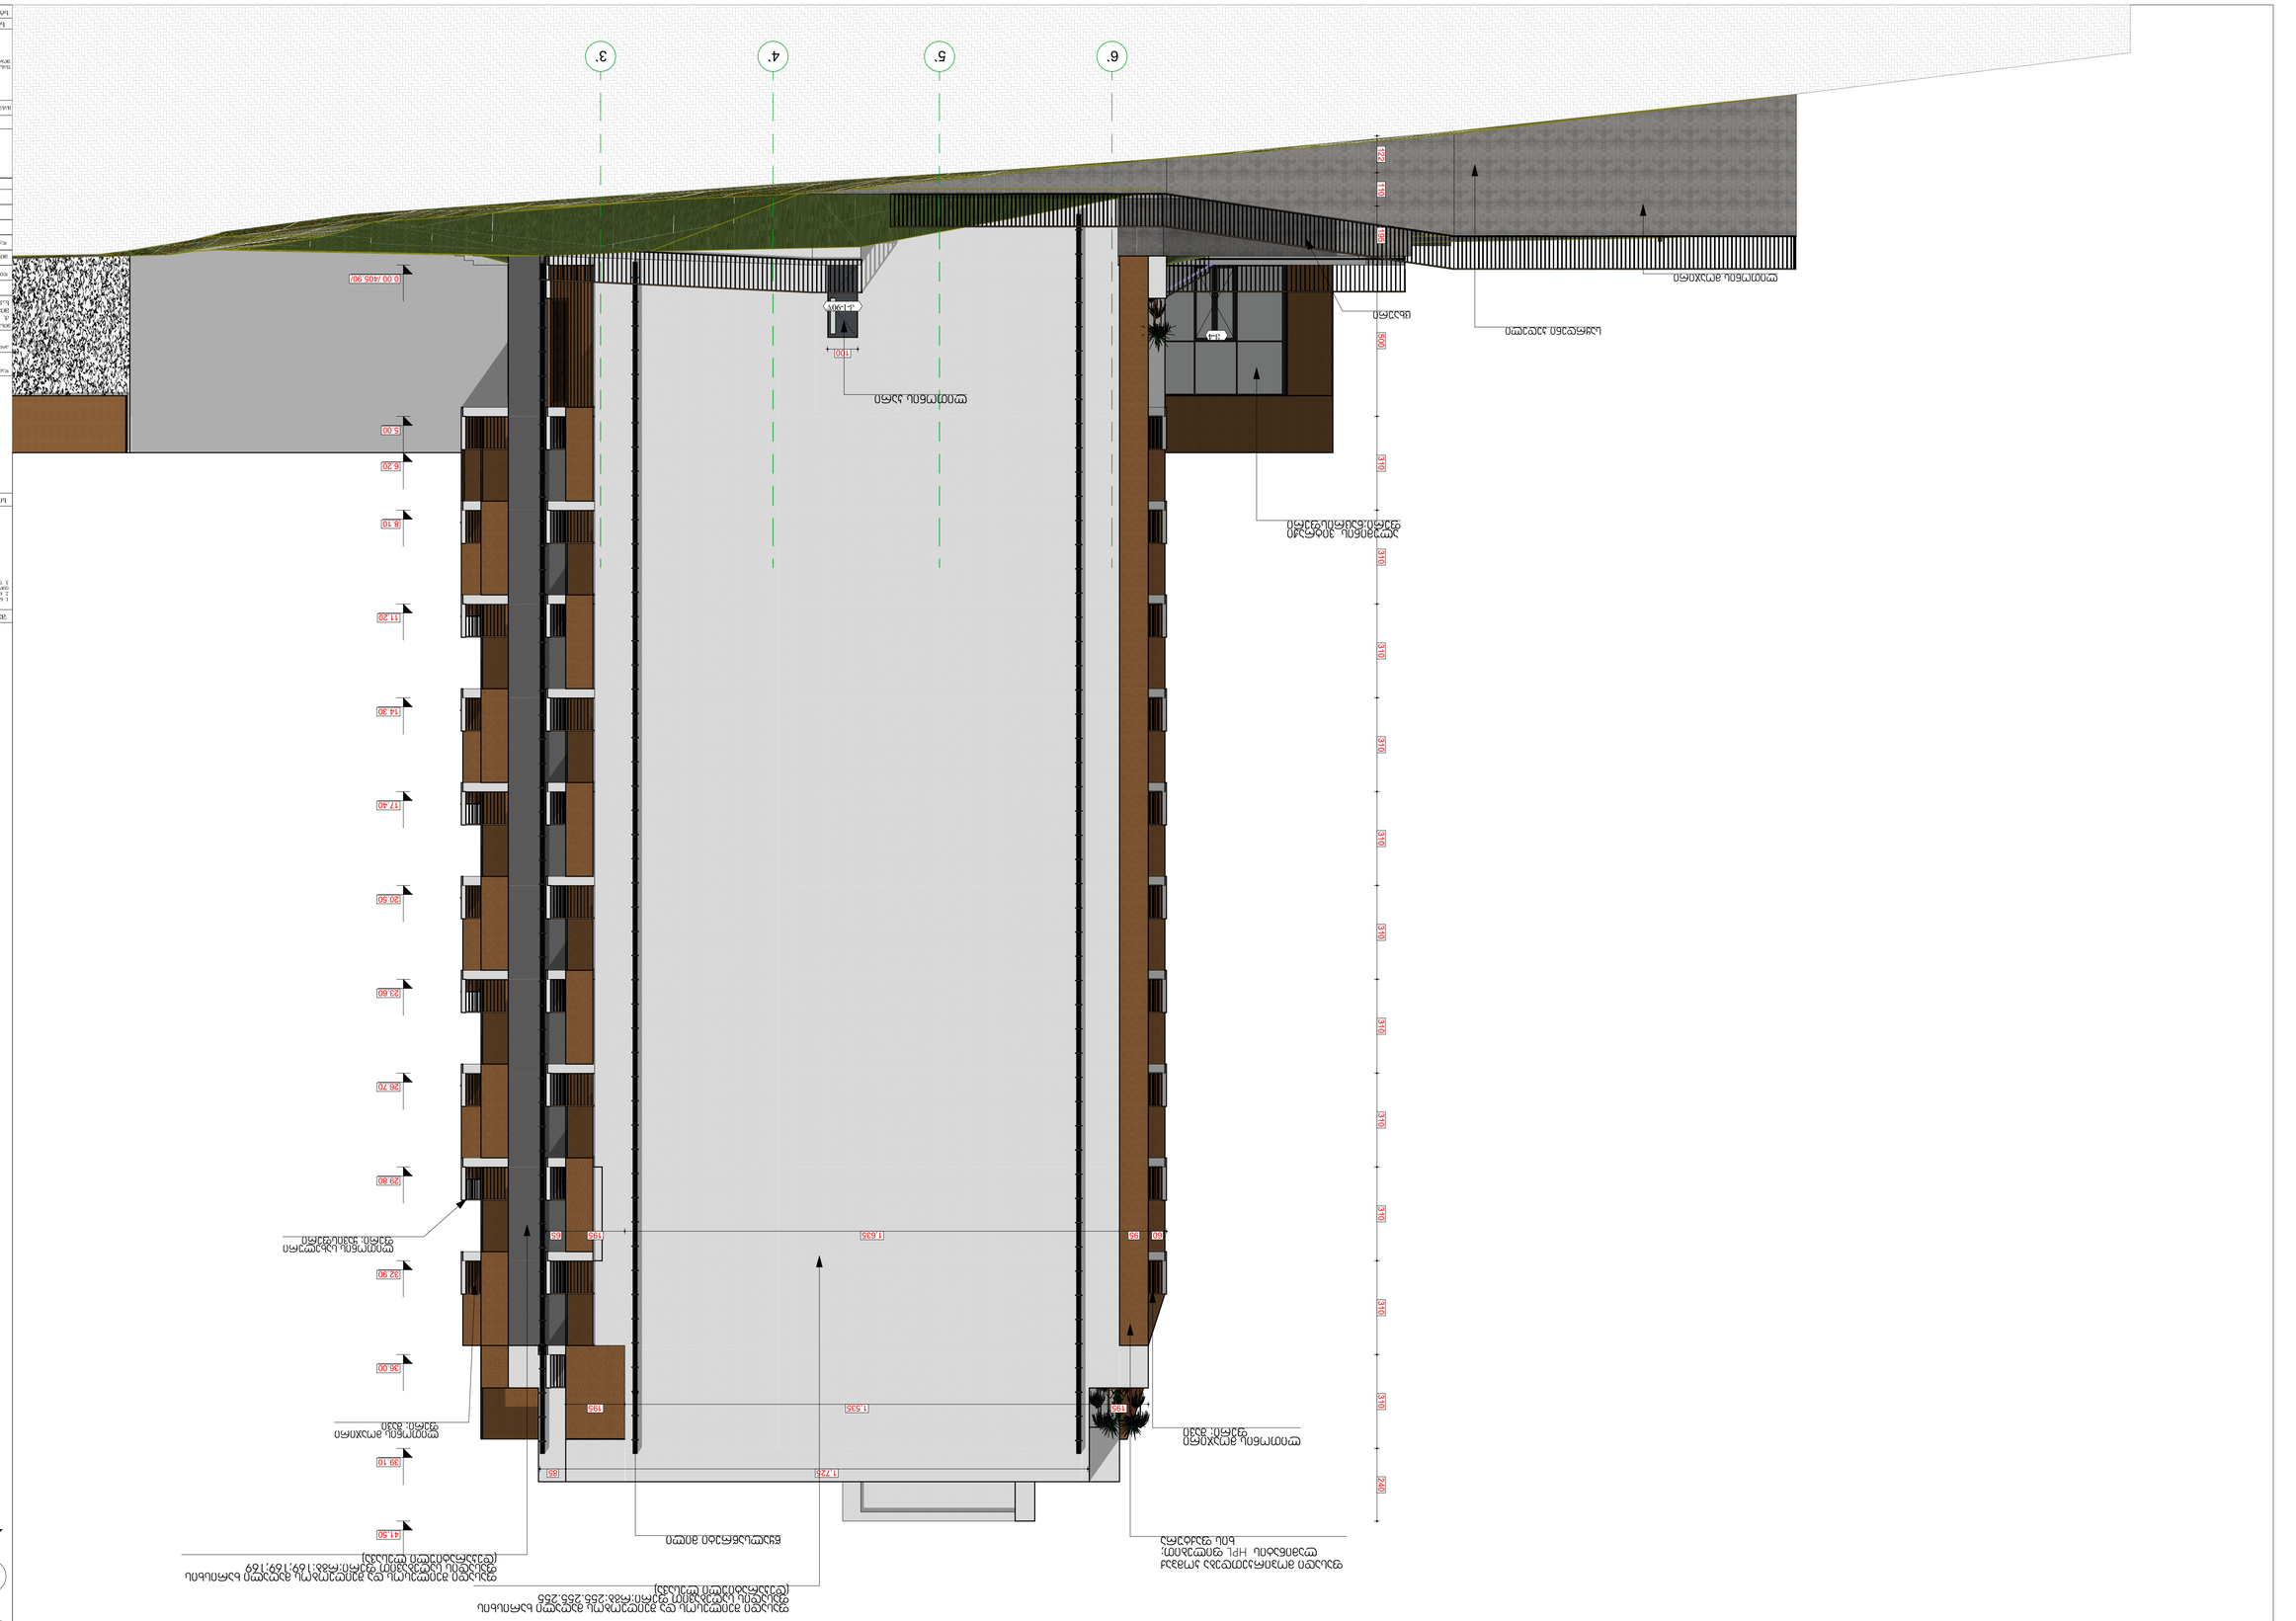
3'
4'
5'
6'
0.00 405.90
6.00
6.20
8.10
11.20
14.30
17.40
20.50
23.60
26.70
29.80
32.90
36.00
39.10
1.625
1.525
1.725
100
150
150
150

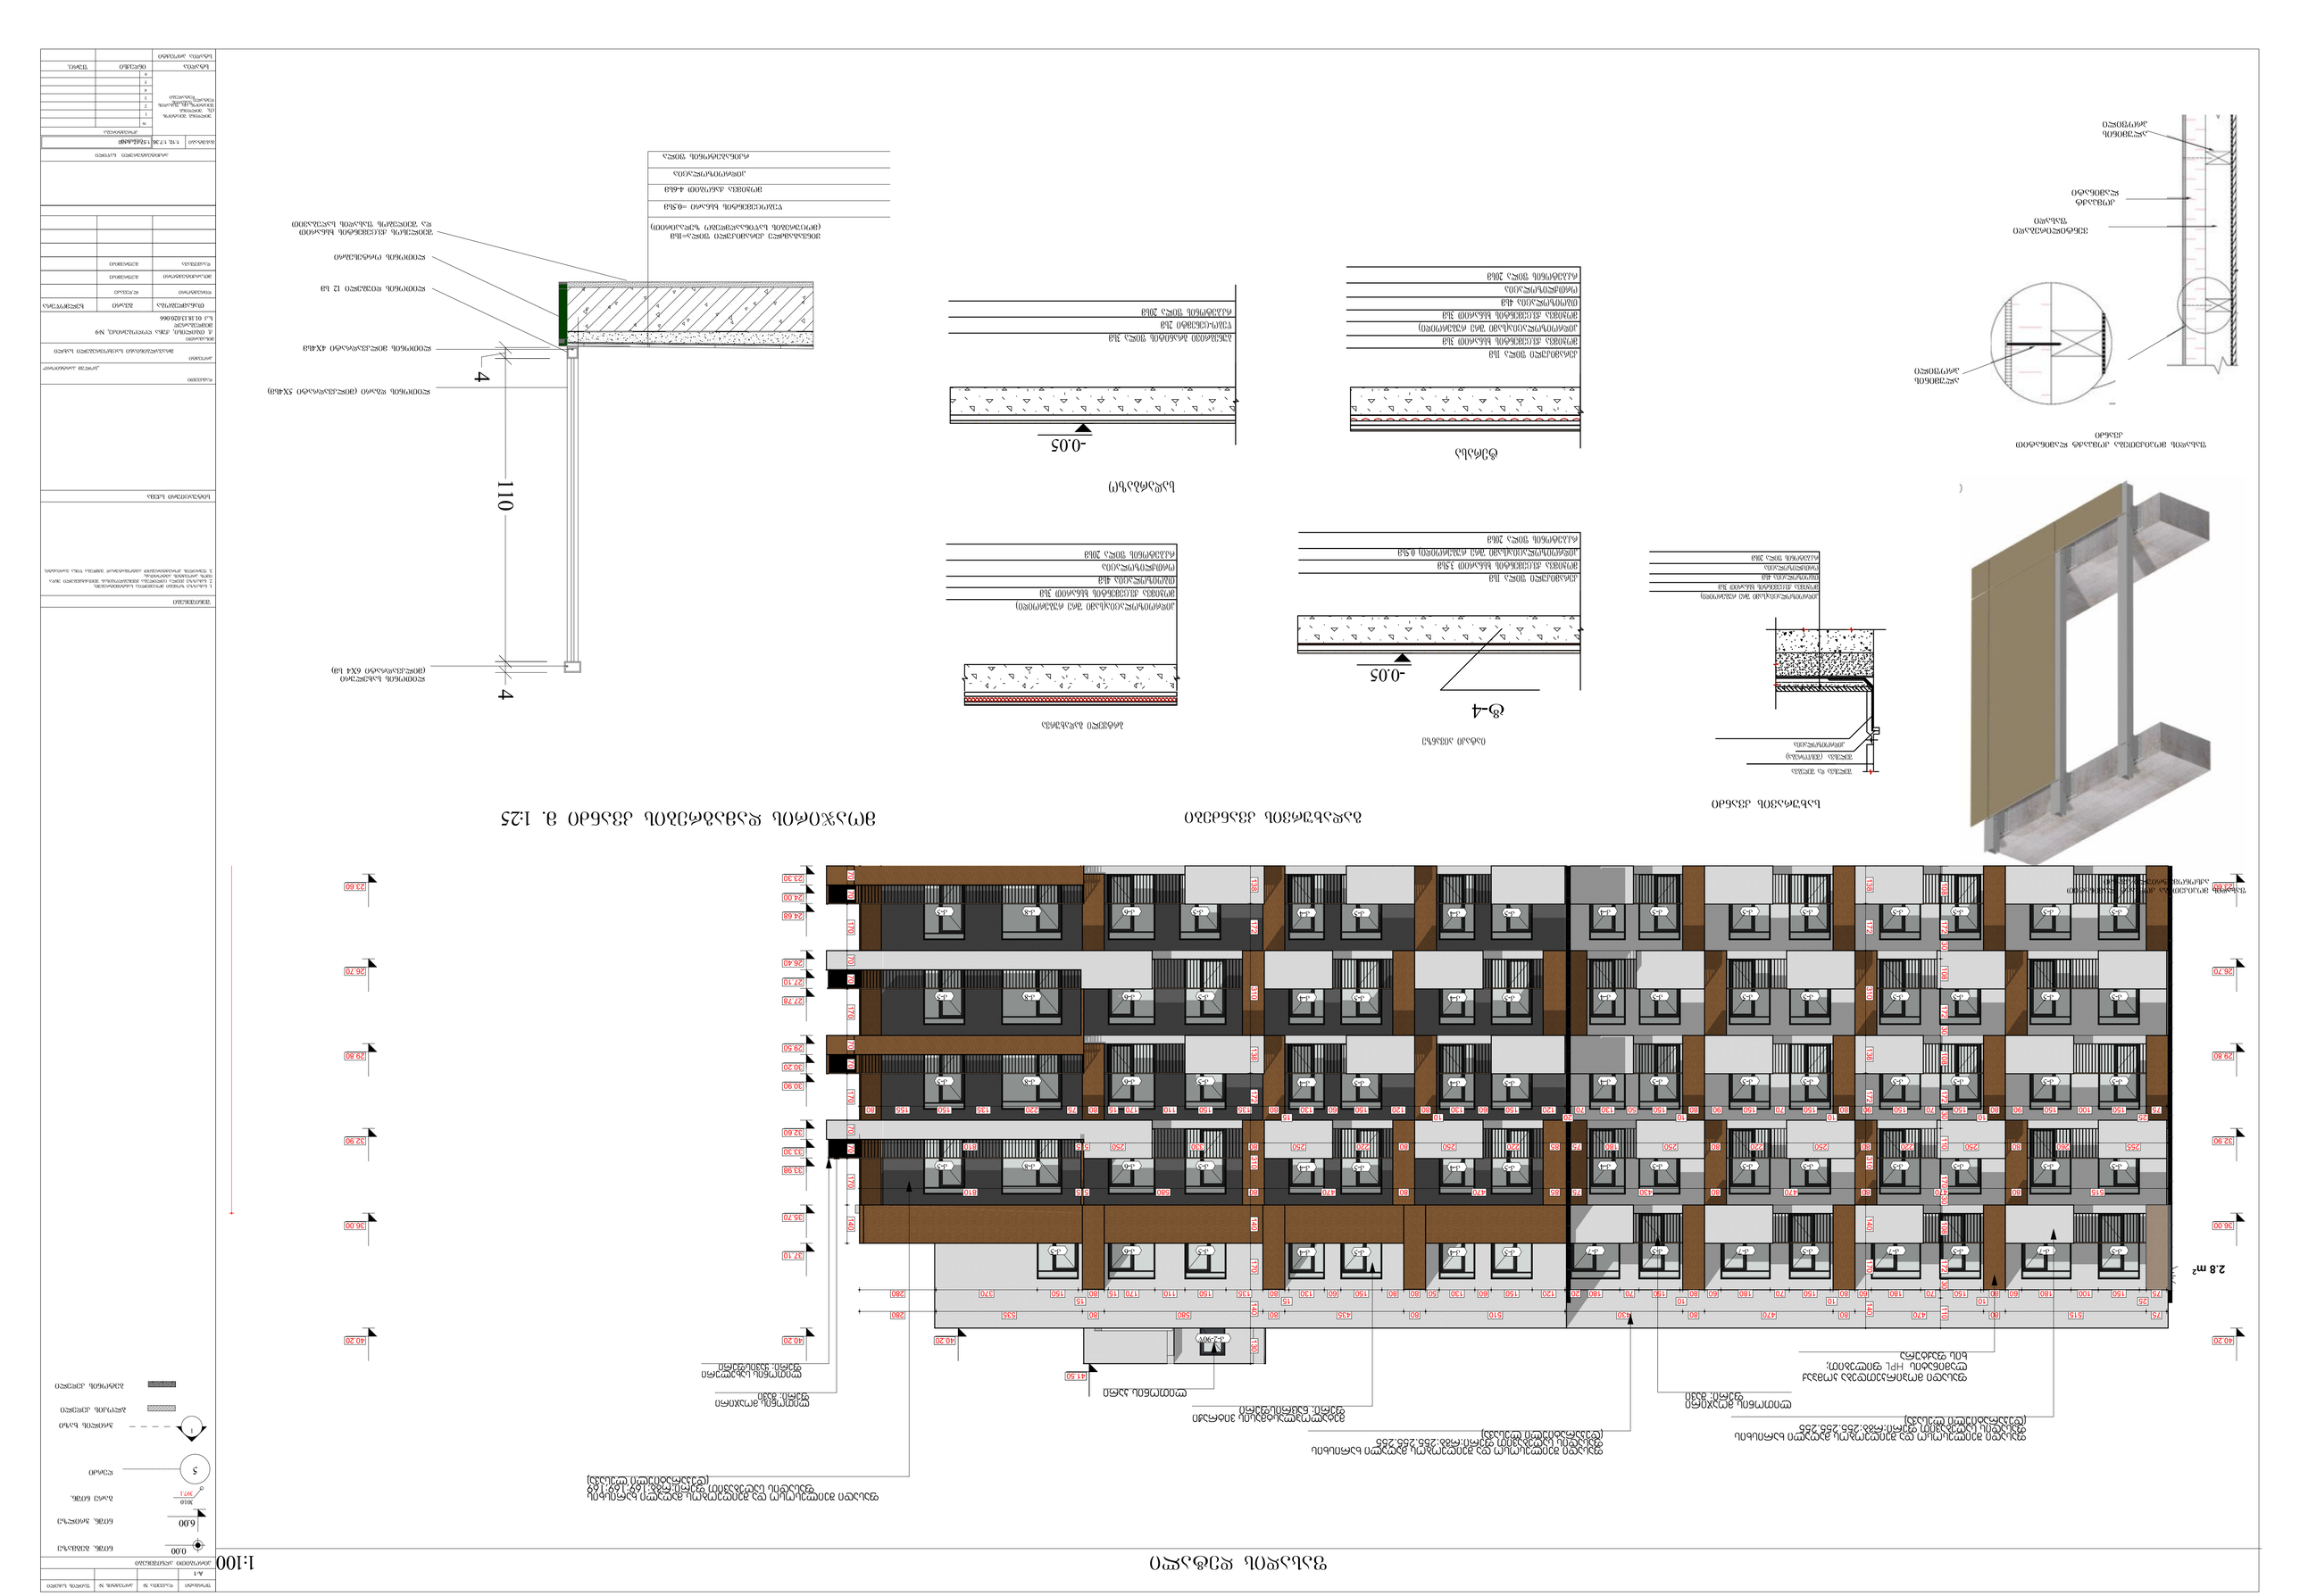
1:100
ფასადი ფ1
ფასადის ელემენტების ექსპლიკაცია
ნომერი
დასახელება
განზომილება N
რაოდენობა N
შენიშვნა
ალუმინის ფანჯრის ბლოკი
1.50x2.10
ალუმინის ფანჯრის ბლოკი
1.50x1.50





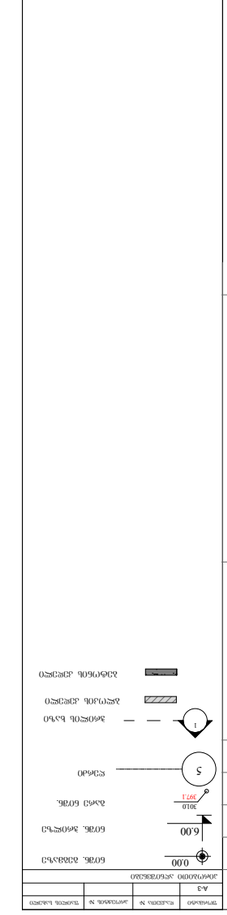











ვიზრაჟის სპეციფიკაცია

სახელი	ვ-1	ვ-2	ვ-3	ვ-4	ვ-5
რაოდენობა	2	1	1	2	1
ზომა	310×430	355×430	485×430	495×430	540×430
ზედხედი	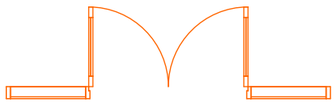				
წინხედი	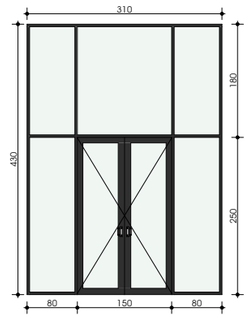	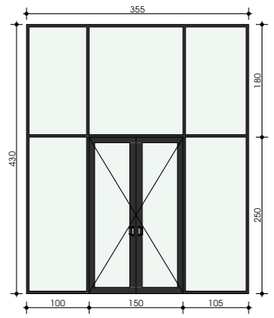	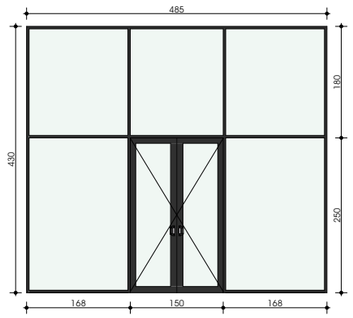	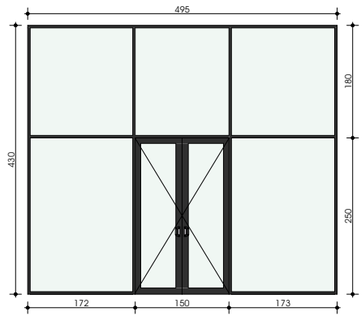	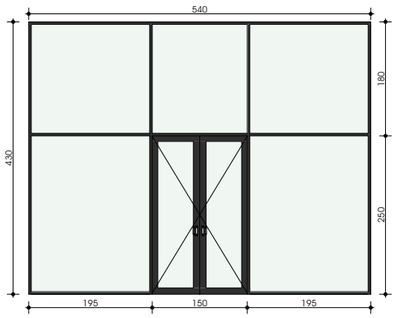

სახელი	ვ-6	ვ-7	ვ-8
რაოდენობა	1	1	1
ზომა	590×430	700×430	780×430
ზედხედი			
წინხედი	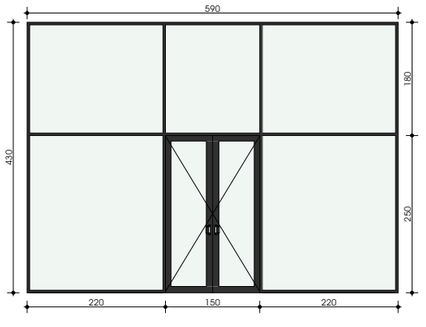	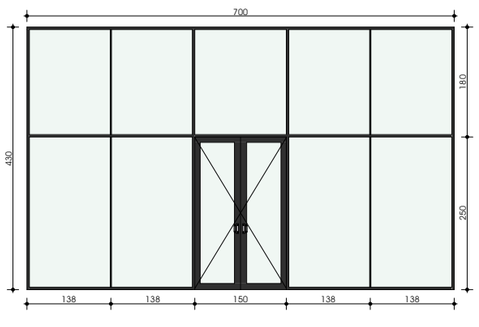	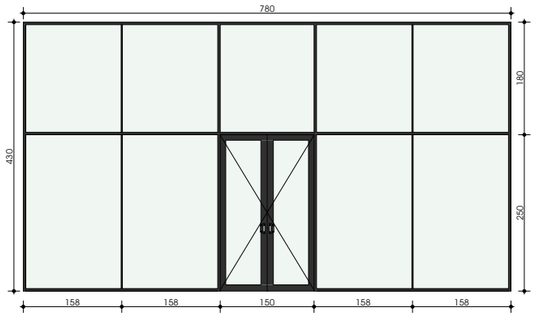

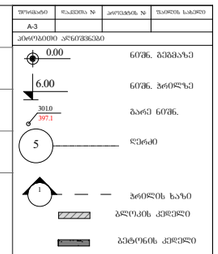

ტექნიკური მითითებები

1. ნახატზე ზომები მოცემულია სანტიმეტრებში.
2. ნახატის ტექნიკური ინფორმაცია ფანჯრების ტიპის მიხედვით.

სპეციალური ხაზები

ავტორი



მობილური
ს.კ 01.18.13020.066

თანამდებობა	ხელი	ხელმოწერა






0.



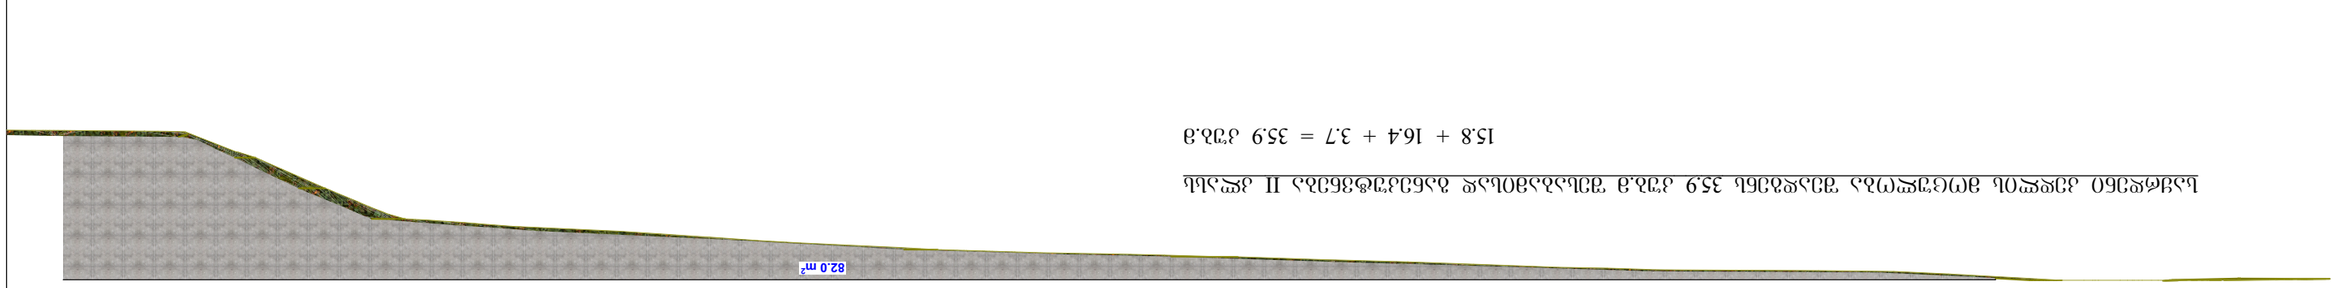


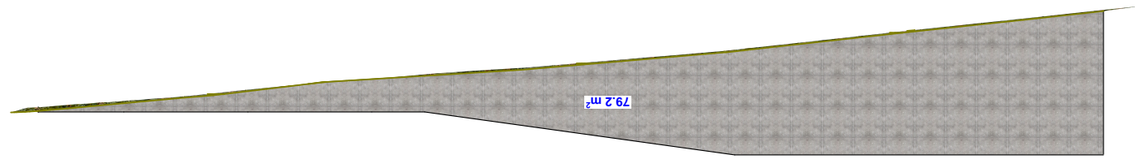


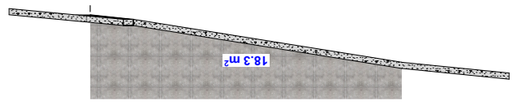










