არ. №	ნახ. №	A-3

ჭრილი 1-1

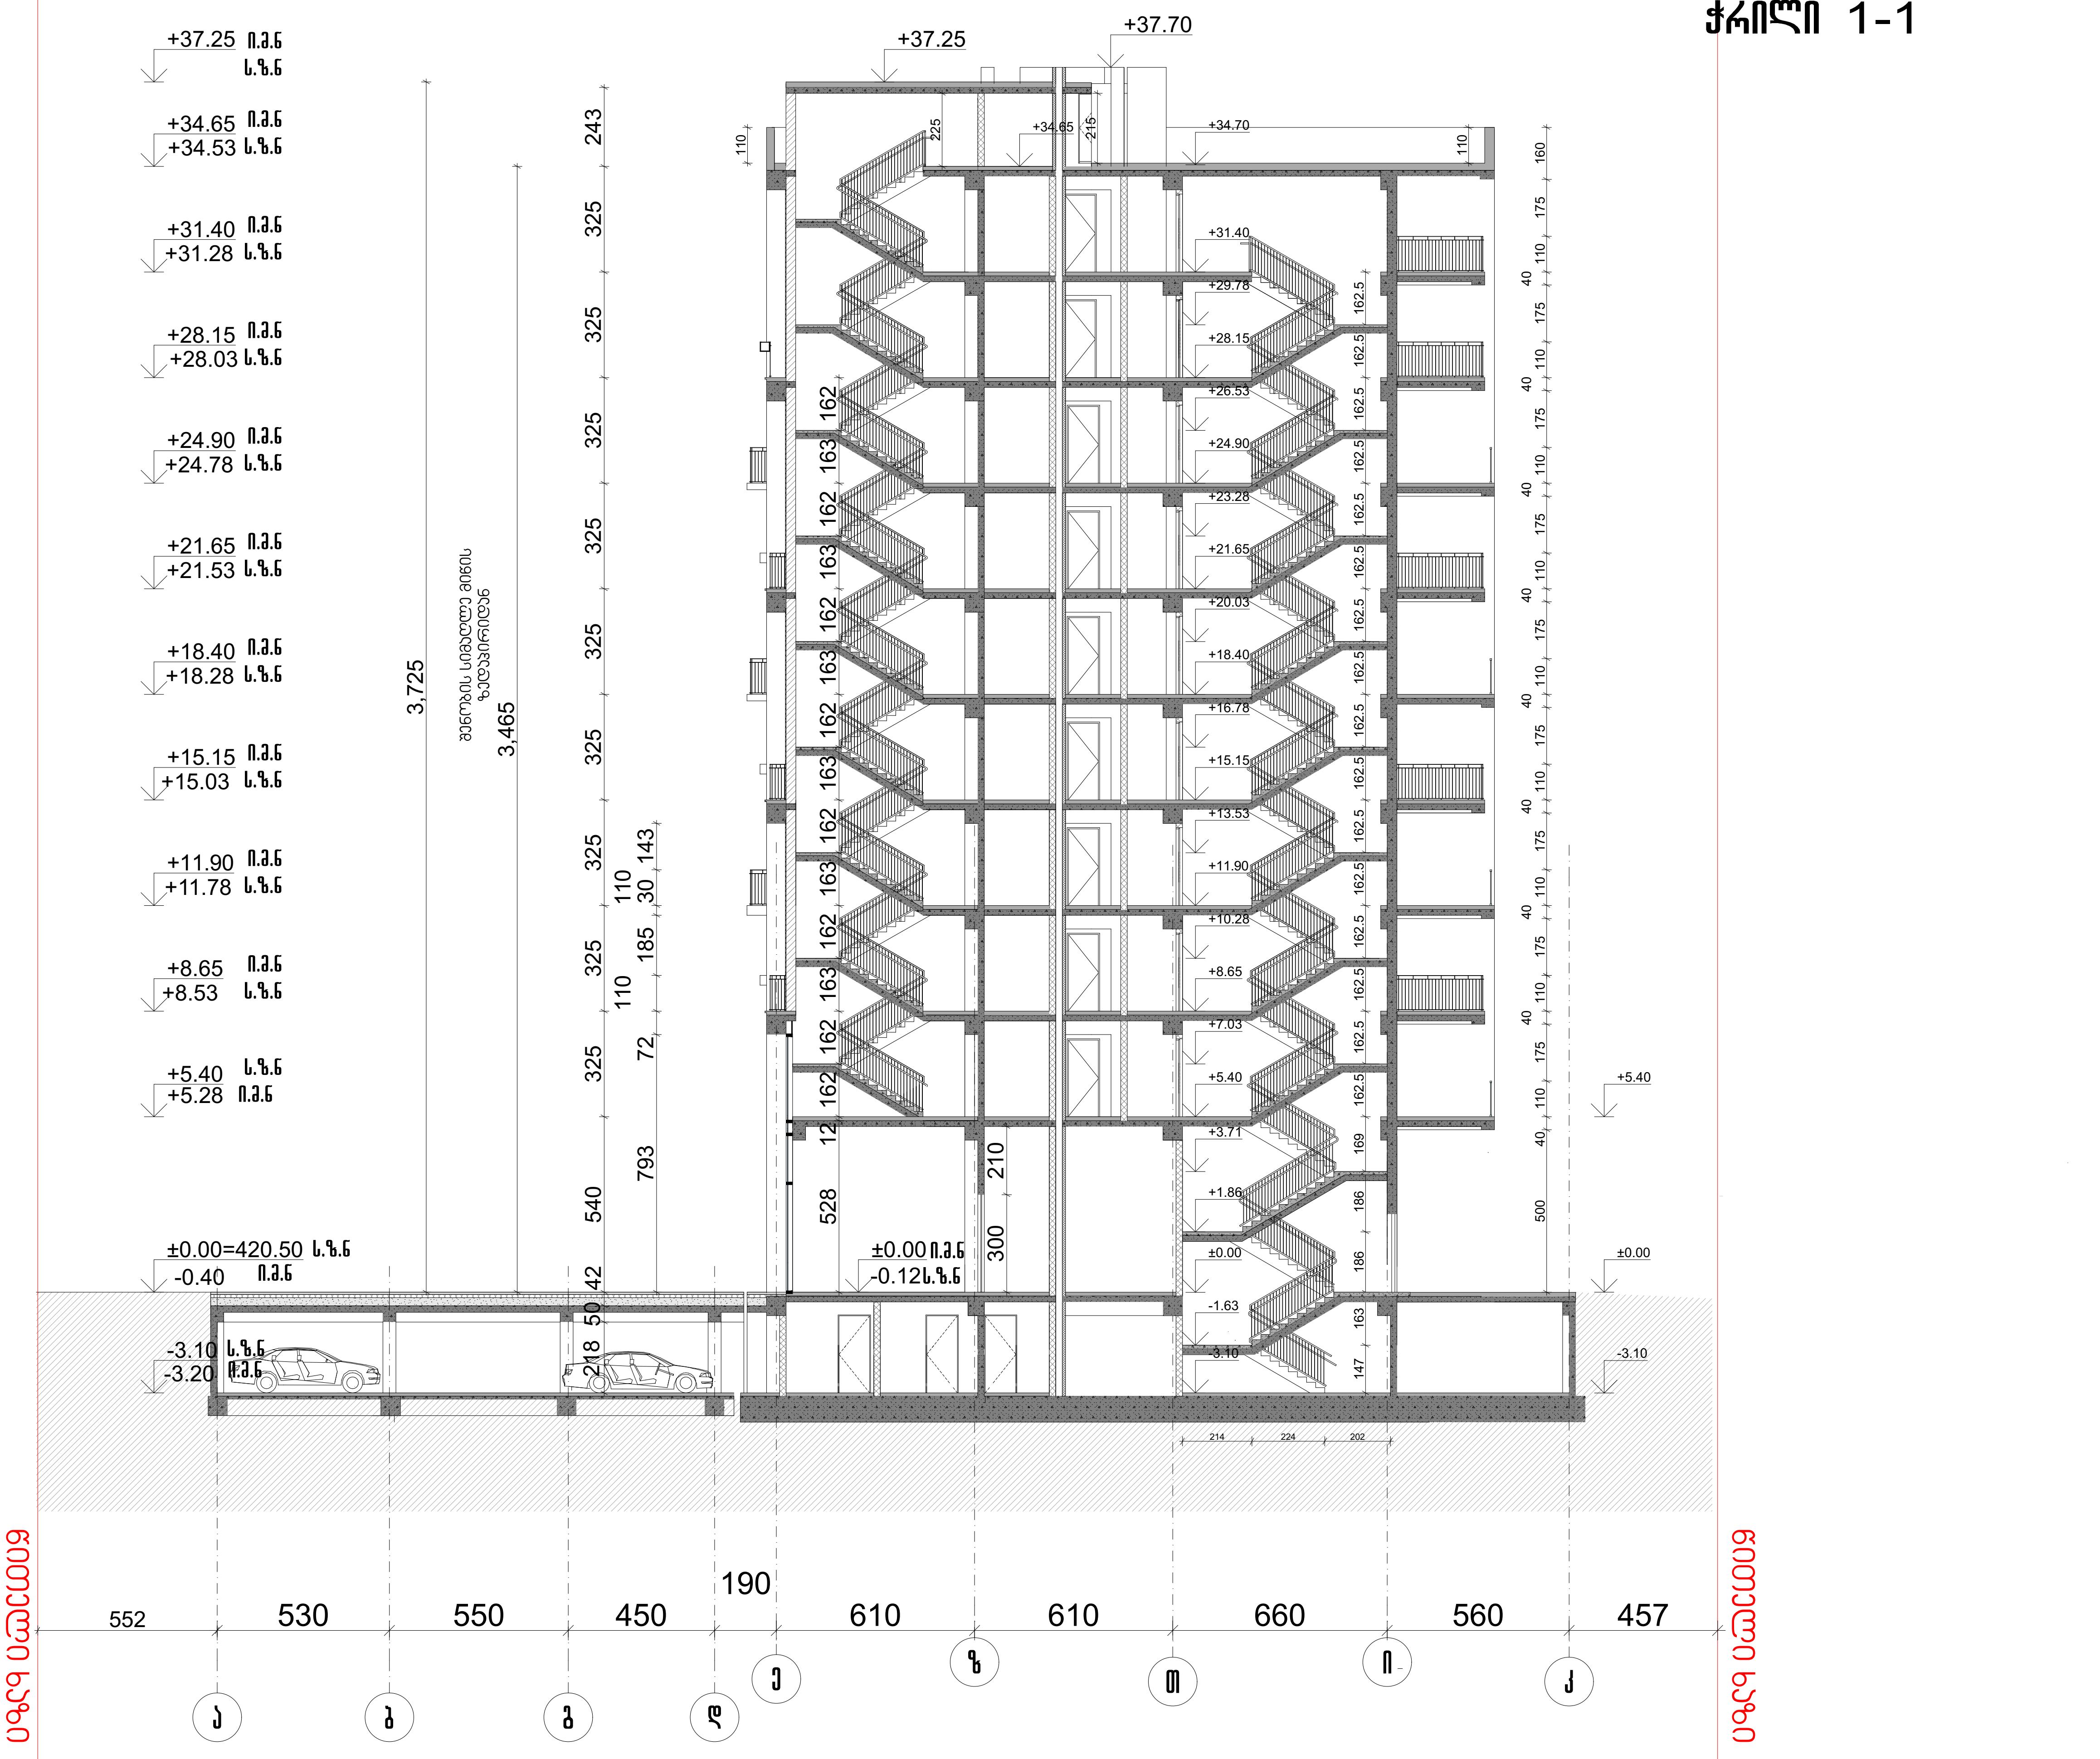

პირობითი აღნიშვნები

შენიშვნა

ა ქ ს ი ს ი

ქ. თბილისი. ყაზბეგის გამზირი №24

პროექტის დასახელება

ნახაზის დასახელება

ა ქ ს ი ს ი

ქ. თბილისი ყაზბეგის გამზირი №24
ტელ: (995 32) 24 17 18
Fax: (995 32) 24 17 17

საპრ. ხელმძღვ	ნ. მოსულიშვილი
პროექტის ავტორი	გ. ასტახიშვილი
მთ. კონსტრუქტორი	ა. ბეროშვილი
კონსტრუქტორი	ი. ბერძენიშვილი

ჭრილი 2-2

ა/ა	1:100


ჭრილი 1'-1'

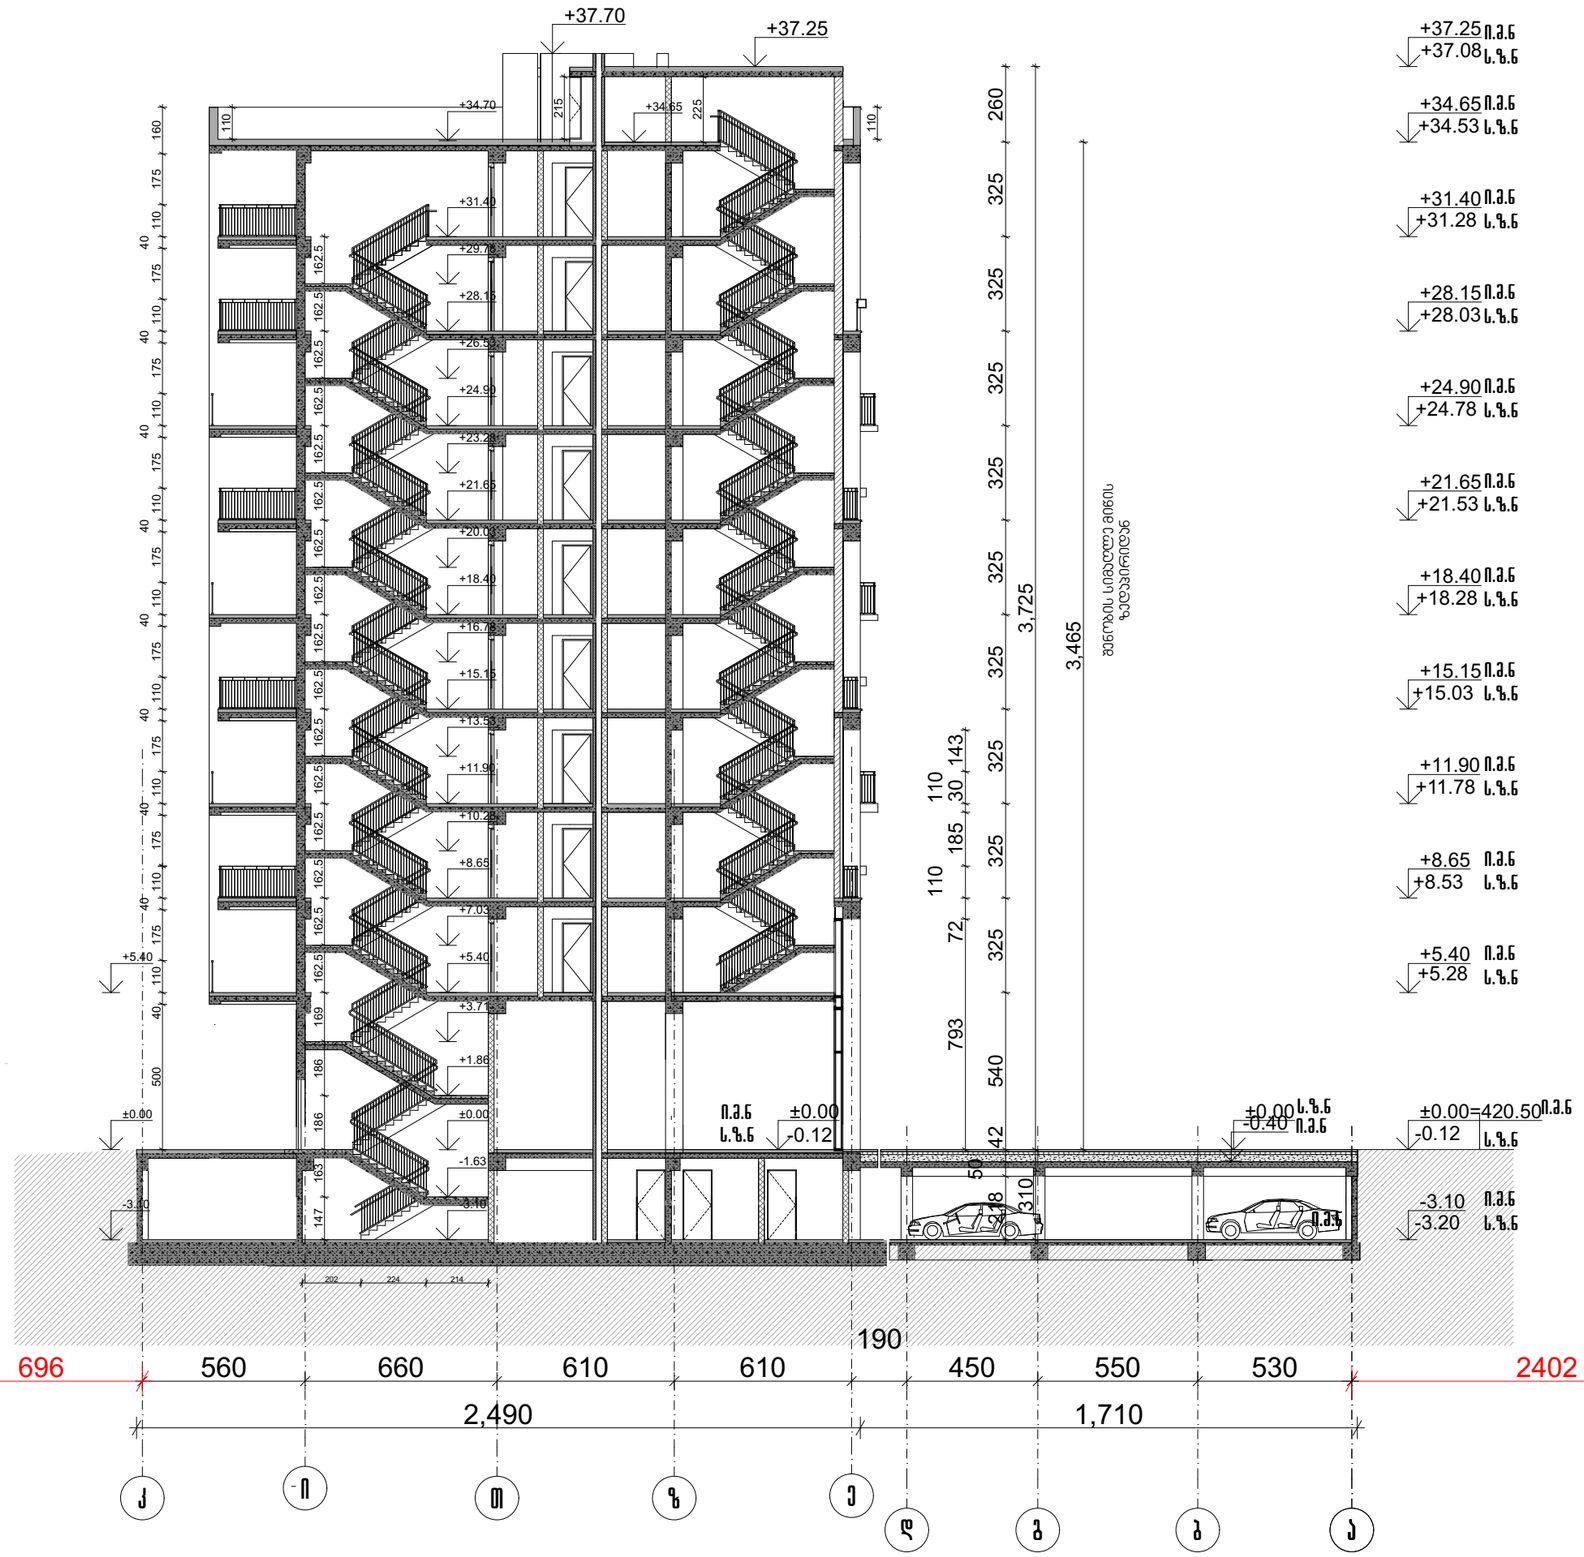

+37.25 ი.პ.ნ
+37.08 ს.ზ.ნ

+34.65 ი.პ.ნ
+34.53 ს.ზ.ნ

+31.40 ი.პ.ნ
+31.28 ს.ზ.ნ

+28.15 ი.პ.ნ
+28.03 ს.ზ.ნ

+24.90 ი.პ.ნ
+24.78 ს.ზ.ნ

+21.65 ი.პ.ნ
+21.53 ს.ზ.ნ

+18.40 ი.პ.ნ
+18.28 ს.ზ.ნ

+15.15 ი.პ.ნ
+15.03 ს.ზ.ნ

+11.90 ი.პ.ნ
+11.78 ს.ზ.ნ

+8.65 ი.პ.ნ
+8.53 ს.ზ.ნ

+5.40 ი.პ.ნ
+5.28 ს.ზ.ნ

±0.00=420.50 ი.პ.ნ
-0.12 ს.ზ.ნ

-3.10 ი.პ.ნ
-3.20 ს.ზ.ნ

პრ. №	ნახ. №	A-3

არქიტექტურული ნაწილი

შენიშვნა

ა ქ ს ი ს ი

ქ. თბილისი. ყაზბეგის გამზირი №24

პროექტის დასახელება

ნახაზის დასახელება

ა ქ ს ი ს ი
ქ. თბილისი ყაზბეგის გამზირი №24
ტელ: (995 32) 24 17 18
Fax: (995 32) 24 17 17

სააგ. ხელმძღვ	ნ. ქოსრიშვილი
პროექტის ავტორი	გ. ასანიშვილი
მთ. კონსტრუქტორი	ა. გელოშვილი
კონსტრუქტორი	ი. გელენიშვილი

ჭრილი 2'-2'

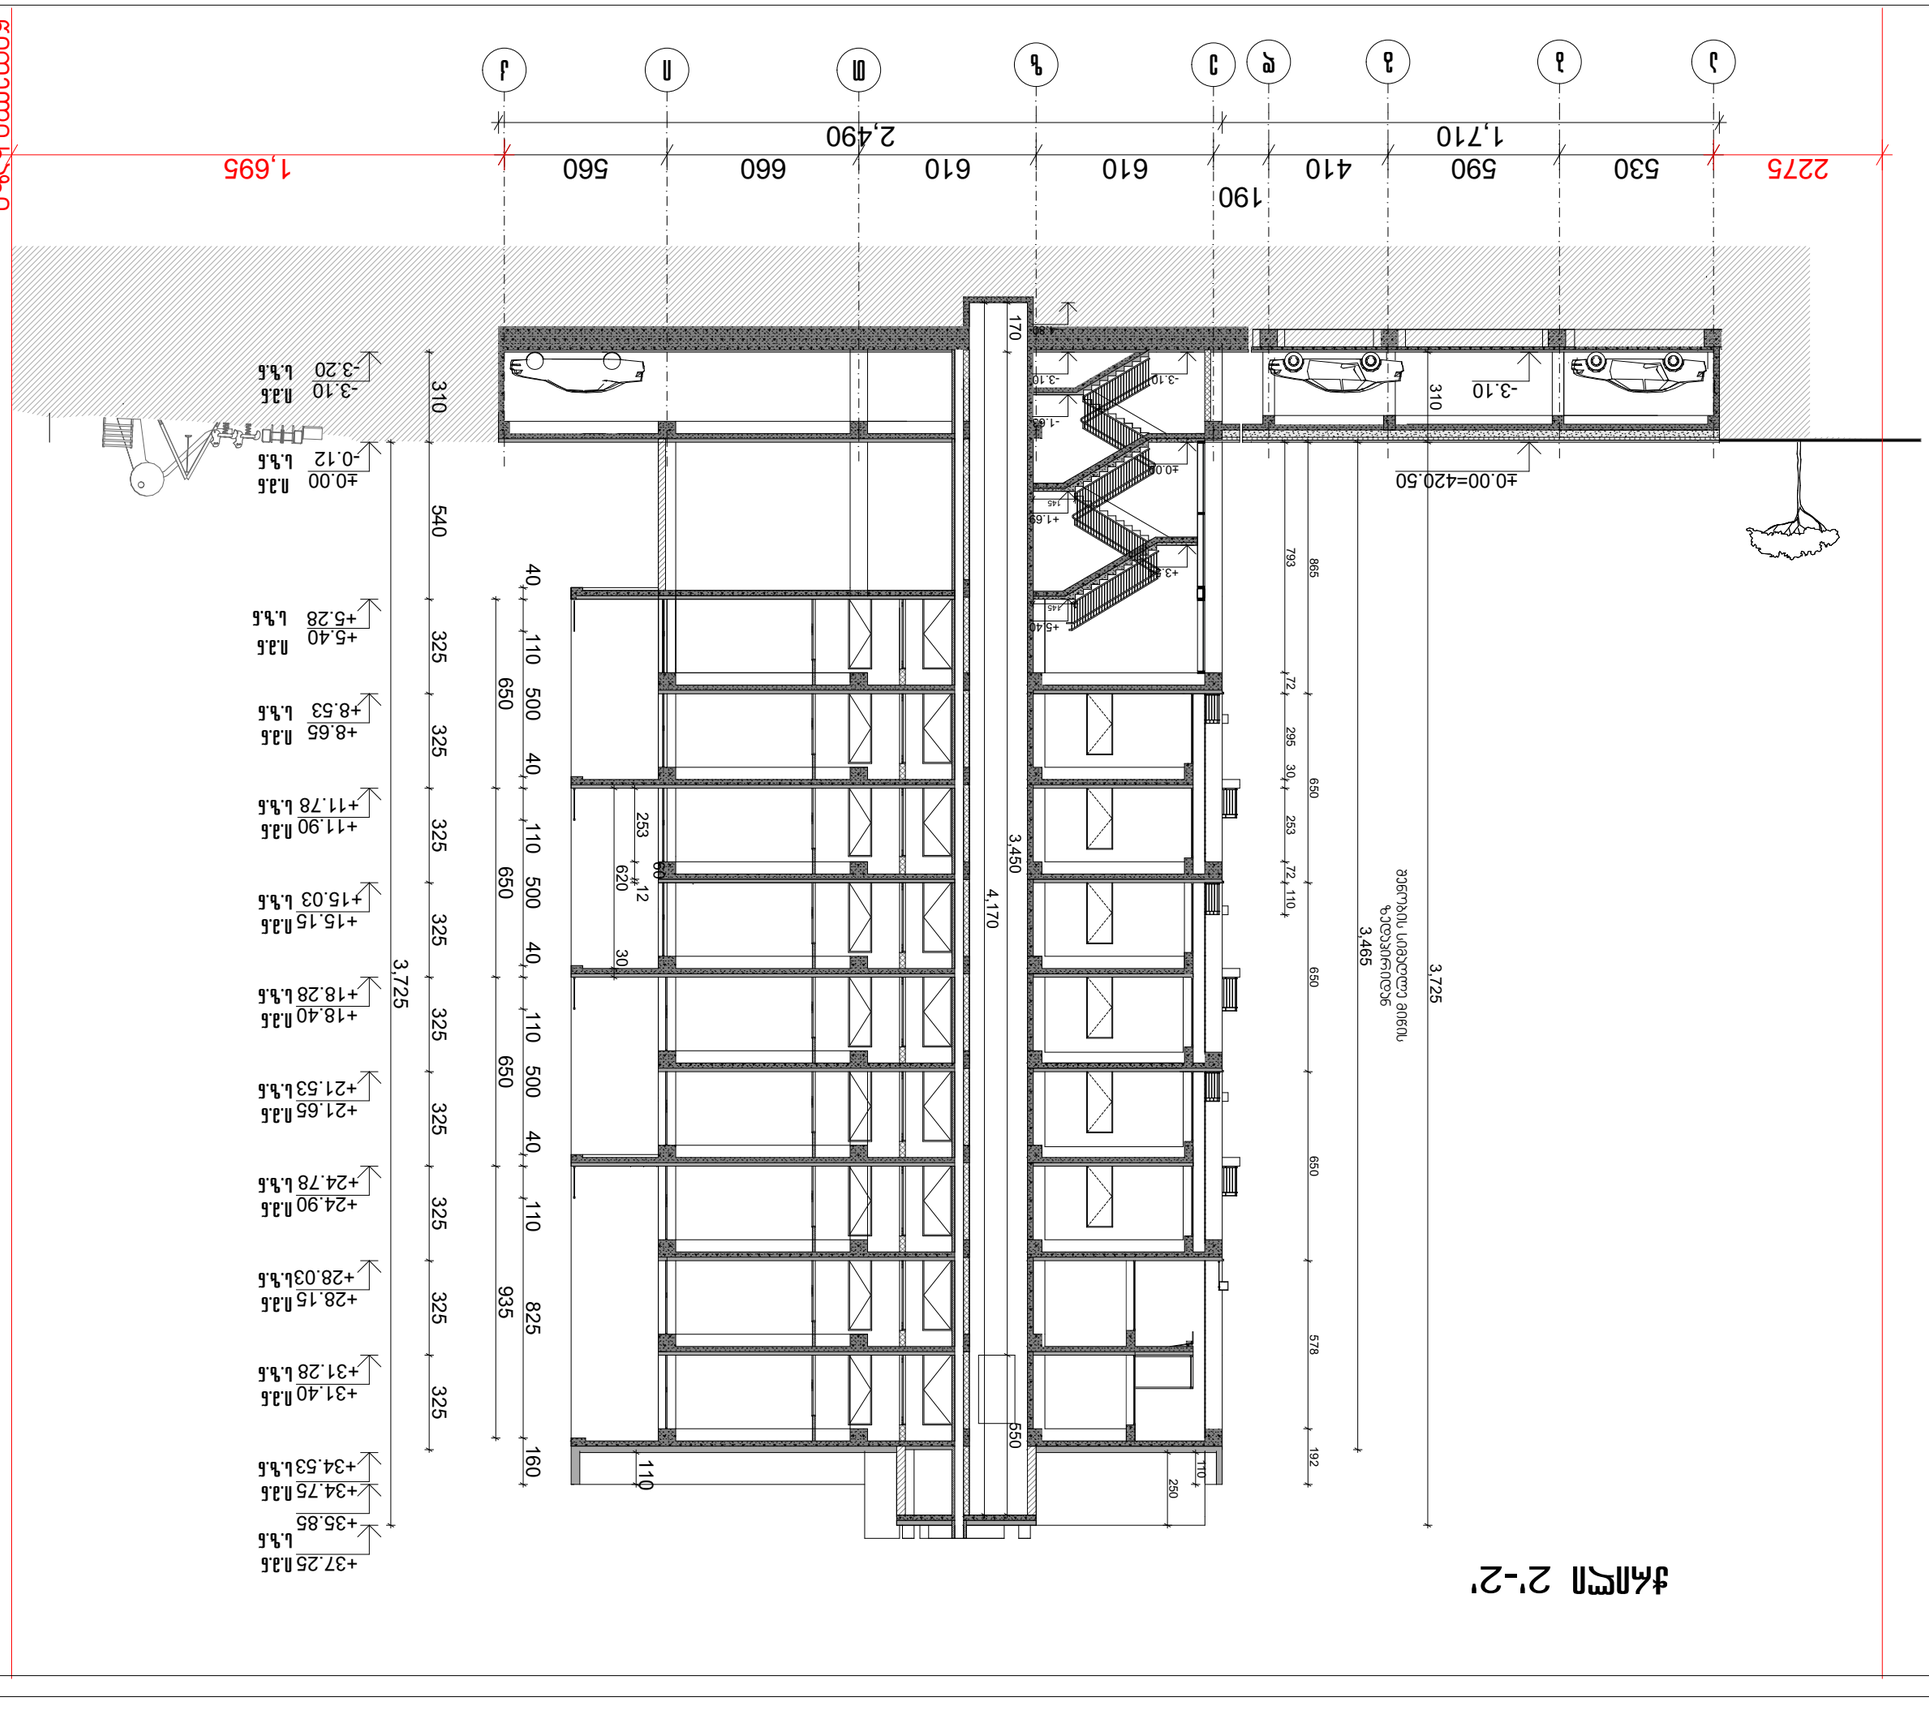







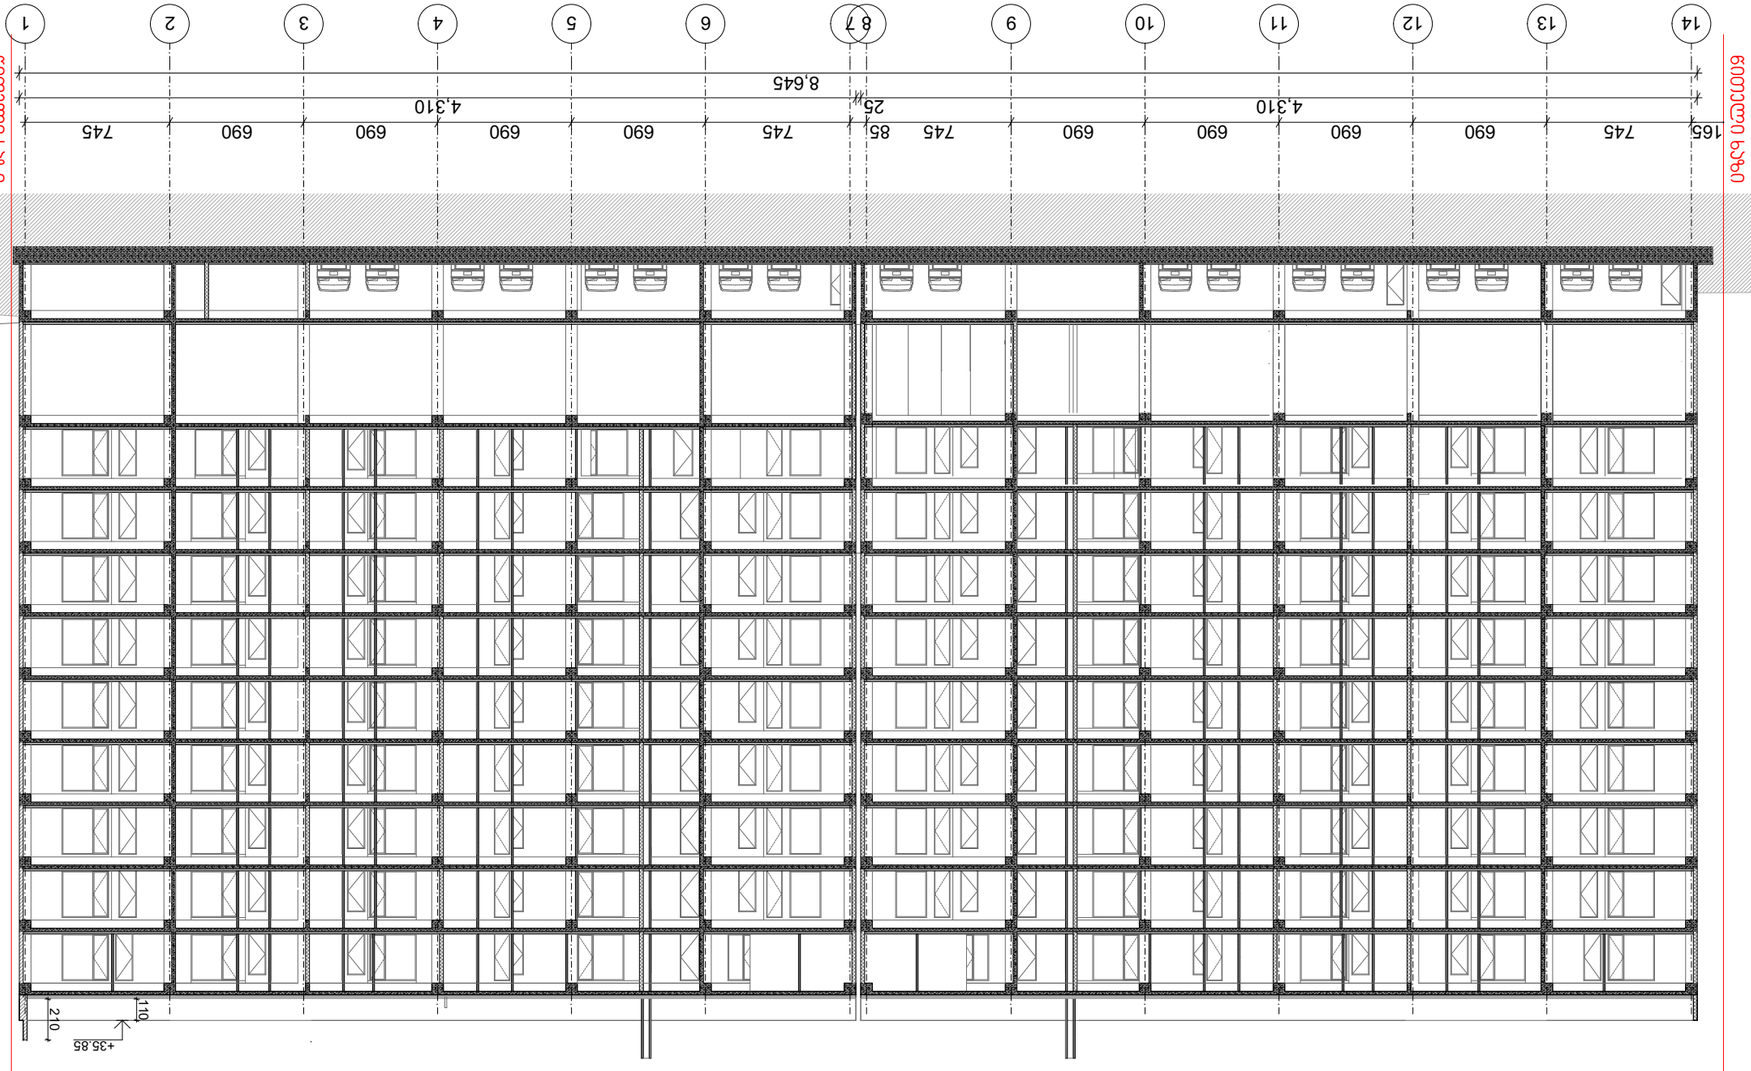
1
2
3
4
5
6
8
7
9
10
11
12
13
14
165
745
690
690
690
690
690
690
745
85
25
745
690
690
690
690
690
690
745
4,310
4,310
8,645
0+60.00
0+60.00
+35.85
210
110
310
540
325
325
325
325
325
325
325
120
+34.65
+34.53
+31.40
+31.28
+28.15
+28.03
+24.90
+24.78
+21.65
+21.53
+18.40
+18.28
+15.15
+15.03
+11.90
+11.78
+8.65
+8.53
+5.40
+5.28
+0.00
-0.12
-3.10
-3.20
R3.6
R3.6
R3.6

სამანქანო პანდუსი ბოჭორმის ქუჩიდან ა-ე და1-2 ღერძებში

პანდუსი 1

ჭრილი 3-3

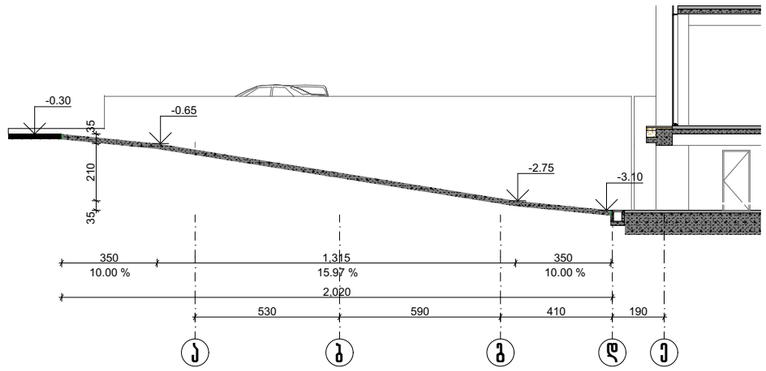

გეგმა

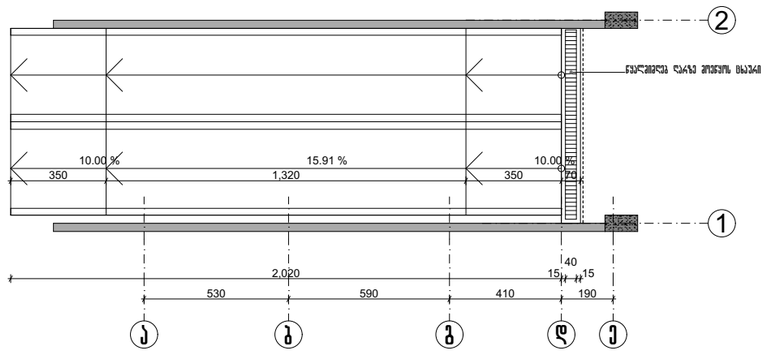

არ. №	ნახ. №	A-3

არქიტექტურული ნაწილები

შენიშვნა

ა ქ ს ი ს ი

ქ. თბილისი. ყაზბეგის გამზირი №24

პროექტის დასახელება

ნახაზის დასახელება

ა ქ ს ი ს ი
ქ. თბილისი ყაზბეგის გამზირი №24
ტელ: (995 32) 24 17 18
Fax: (995 32) 24 17 17

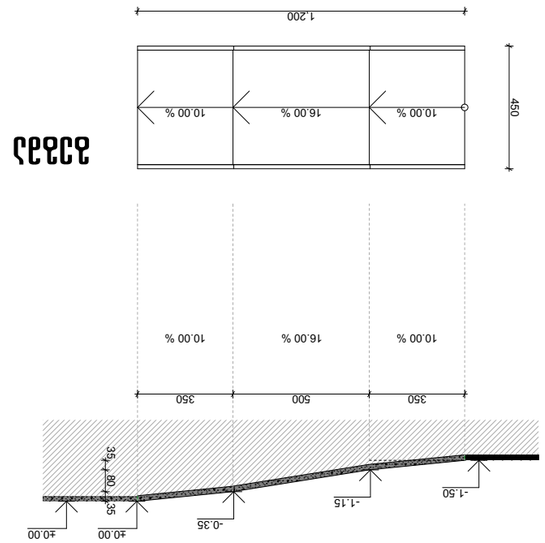



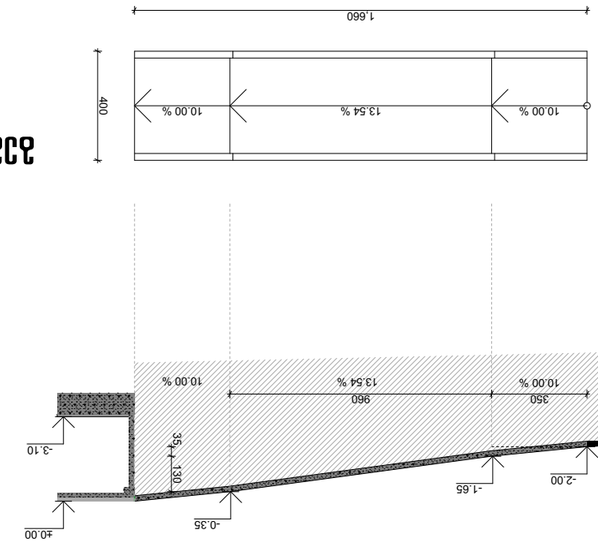











