GSPublisherVersion 0.0.100.100წითელი ხაზი

წითელი ხაზი
14 13 12 11 10 9 8 7 6 5 4 3 2 1

745 690 690 690 690 745 830 690 690 690 690 745 67

3,725

±0.00=420.50

+5.40

+8.65

+11.90

+15.15

+18.40

+21.65

+24.90

+28.15

+31.40

+34.65

+37.25

540 325 325 325 325 325 325 325 325 445

3,465

510 30 253

72

295

30

255

70

295

30

255

70

295

30

255 70 580 190 195

253

72

253

110

110

253

42

30

253 2

110

253

195

140

3,585

580 190 253

248

245

580

120 120

4,310 25 4,310

8,645

ტენტი

თეთრი მოსაპირკეთებელი მასალა (კერამოგრანიტი) RAL-1013

ფაქტურული თეთრი ფერის მოსაპირკეთებელი მასალა

ლითონის მოაჯირზე საყვავილის მოწყობა

მუქი ფერის ლითონის მოაჯირი (ანტრაციდი)

ალუმინის კარ-ფანჯარა (ანტრაციდი)

მუქი ფერის მოსაპირკეთებელი მასალა (კერამოგრანიტი) RAL-7037

სავენტილაციო შახტა

ფასადი 14-1 ღერძებში

2,826 შენობის სიმაღლე მიწის ზედაპირიდან

vt-4 vt-7 vt-8 vt-9

vt-11 vt-13

vt-12 vt-14

vt-1 vt-2 vt-6 vt-10 vt-15 vt-16

vt-3 vt-5

პროექტის ავტორი

sapr. xelmZRv

მთ. კონსტრუქტორი

ნ. მოსულიშვილი

გ. ასტახიშვილი

ა. ბეროშვილი

კონსტრუქტორი ი. ბერძენიშვილი

540 325 650 650 650 578 192

A-3

პროექტის დასახელება

ქ. თბილისი. ყაზბეგის გამზირი #24

pr. # nax. #

ტელ: (995 32) 24 17 18
Fax: (995 32) 24 17 17

ქ. თბილისი ყაზბეგის
გამზირი #24
a q s i s i

ნახაზის დასახელება

a q s i s i

შენიშვნა

პირობითი აღნიშვნები

GSPublisherVersion 0.0.100.100

წითელი ხაზი
1 2 3 4 5 6 7 8 9 10 11 12 13 14

±0.00=420.50

+5.40

+8.65

+11.90

+15.15

+18.40

+21.65

+24.90

+28.15

+31.40

+35.80

+37.25

67 745 690 690 690 690 745 85 745 690 690 690 690 745

540 325 325 325 325 325 325 325 325 295 150

500 40 285

40

285

40

285

40

285

40

285

40

285

40

285

40

285

40

295 150 100

140

313

195

195

540 650 650 650 945

745 3,565 25 3,565 745 253

253

40 110

3,725

8,645

ლითონის მოაჯირი

სავენტილაციო შახტა

ფასადი 1-14 ღერძებში

2,006 შენობის სიმაღლე მიწის ზედაპირიდან

პროექტის ავტორი

sapr. xelmZRv

მთ. კონსტრუქტორი

ნ. მოსულიშვილი

გ. ასტახიშვილი

ა. ბეროშვილი
კონსტრუქტორი ი. ბერძენიშვილი

წითელი ხაზი

3,465

40

110

610 40 610 40 610 40 945 150

110

253

ლითონის მოაჯირი

ალუმინის ვიტრაჟი (ანტრაციდი)

მინის მოაჯირი

ლესვა და ღებვა საფასადე მუქი რუხი საღებავით
RAL-7037

ლესვა და ღებვა ღია ფერის საფასადე საღებავით
RAL-1013

A-3

პროექტის დასახელება

ქ. თბილისი. ყაზბეგის გამზირი #24

pr. # nax. #

ტელ: (995 32) 24 17 18
Fax: (995 32) 24 17 17

ქ. თბილისი ყაზბეგის
გამზირი #24
a q s i s i

ნახაზის დასახელება

a q s i s i

შენიშვნა

პირობითი აღნიშვნები

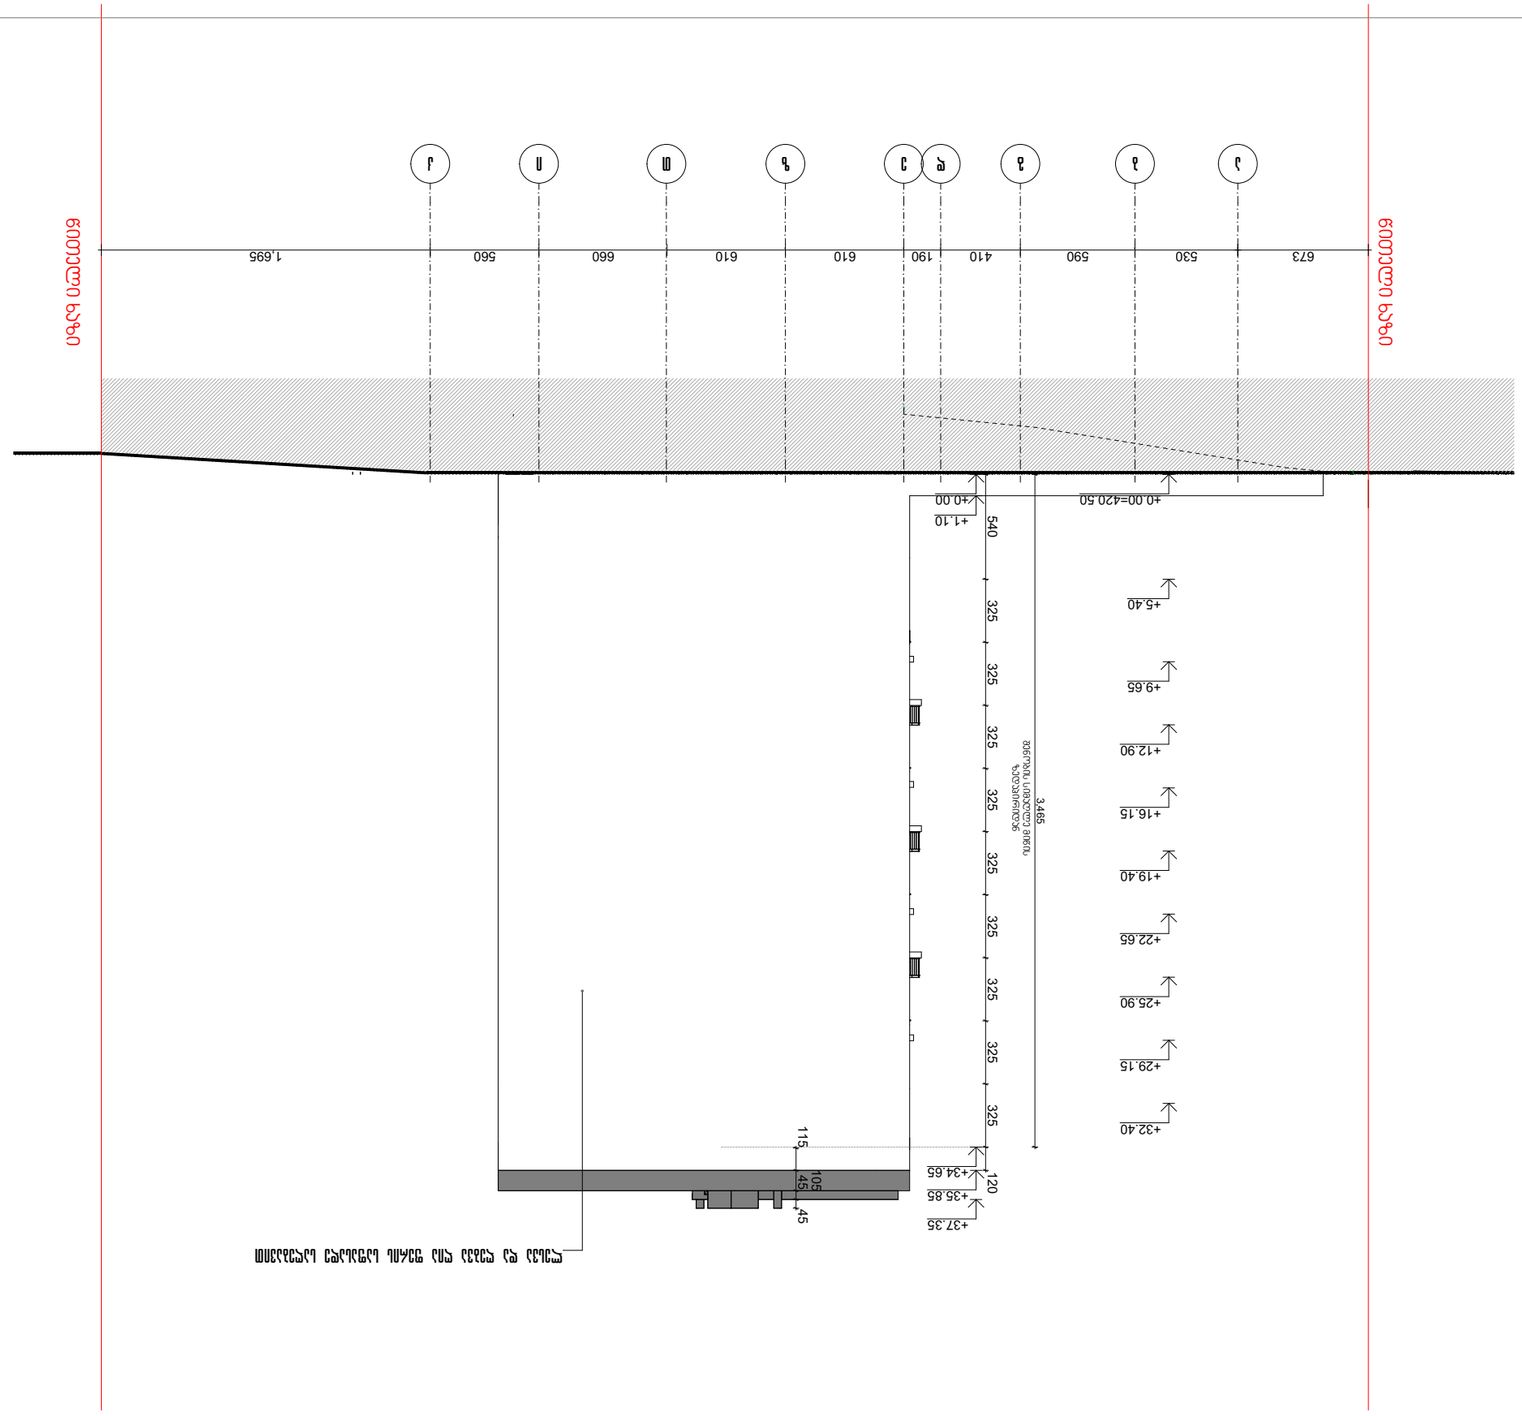

GSPublisherVersion 0.0.100.100

a b g d e z T i k

530 590 410 190 610 610 660 560 1,695 540 325 325 325 325 325 325 325 325 325 120

±0.00

+1.10

+34.65

+35.85

+37.35

115

105

45 45

3,465

±0.00=420.50

+5.40

+9.65

+12.90

+16.15

+19.40

+22.65

+25.90

+29.15

+32.40

673

ლესვა და ღებვა ღია ფერის საფასადე საღებავით

ფასადი ა-მ ღერძებში

შენობის სიმაღლე მიწის

ზედაპირიდან

პროექტის ავტორი

sapr. xelmZRv

მთ. კონსტრუქტორი

ნ. მოსულიშვილი

გ. ასტახიშვილი

ა. ბეროშვილი

კონსტრუქტორი ი. ბერძენიშვილი

წითელი ხაზი

წითელი ხაზი

A-3

პროექტის დასახელება

ქ. თბილისი. ყაზბეგის გამზირი #24

pr. # nax. #

ტელ: (995 32) 24 17 18
Fax: (995 32) 24 17 17

ქ. თბილისი ყაზბეგის
გამზირი #24
a q s i s i

ნახაზის დასახელება

a q s i s i

შენიშვნა

პირობითი აღნიშვნები


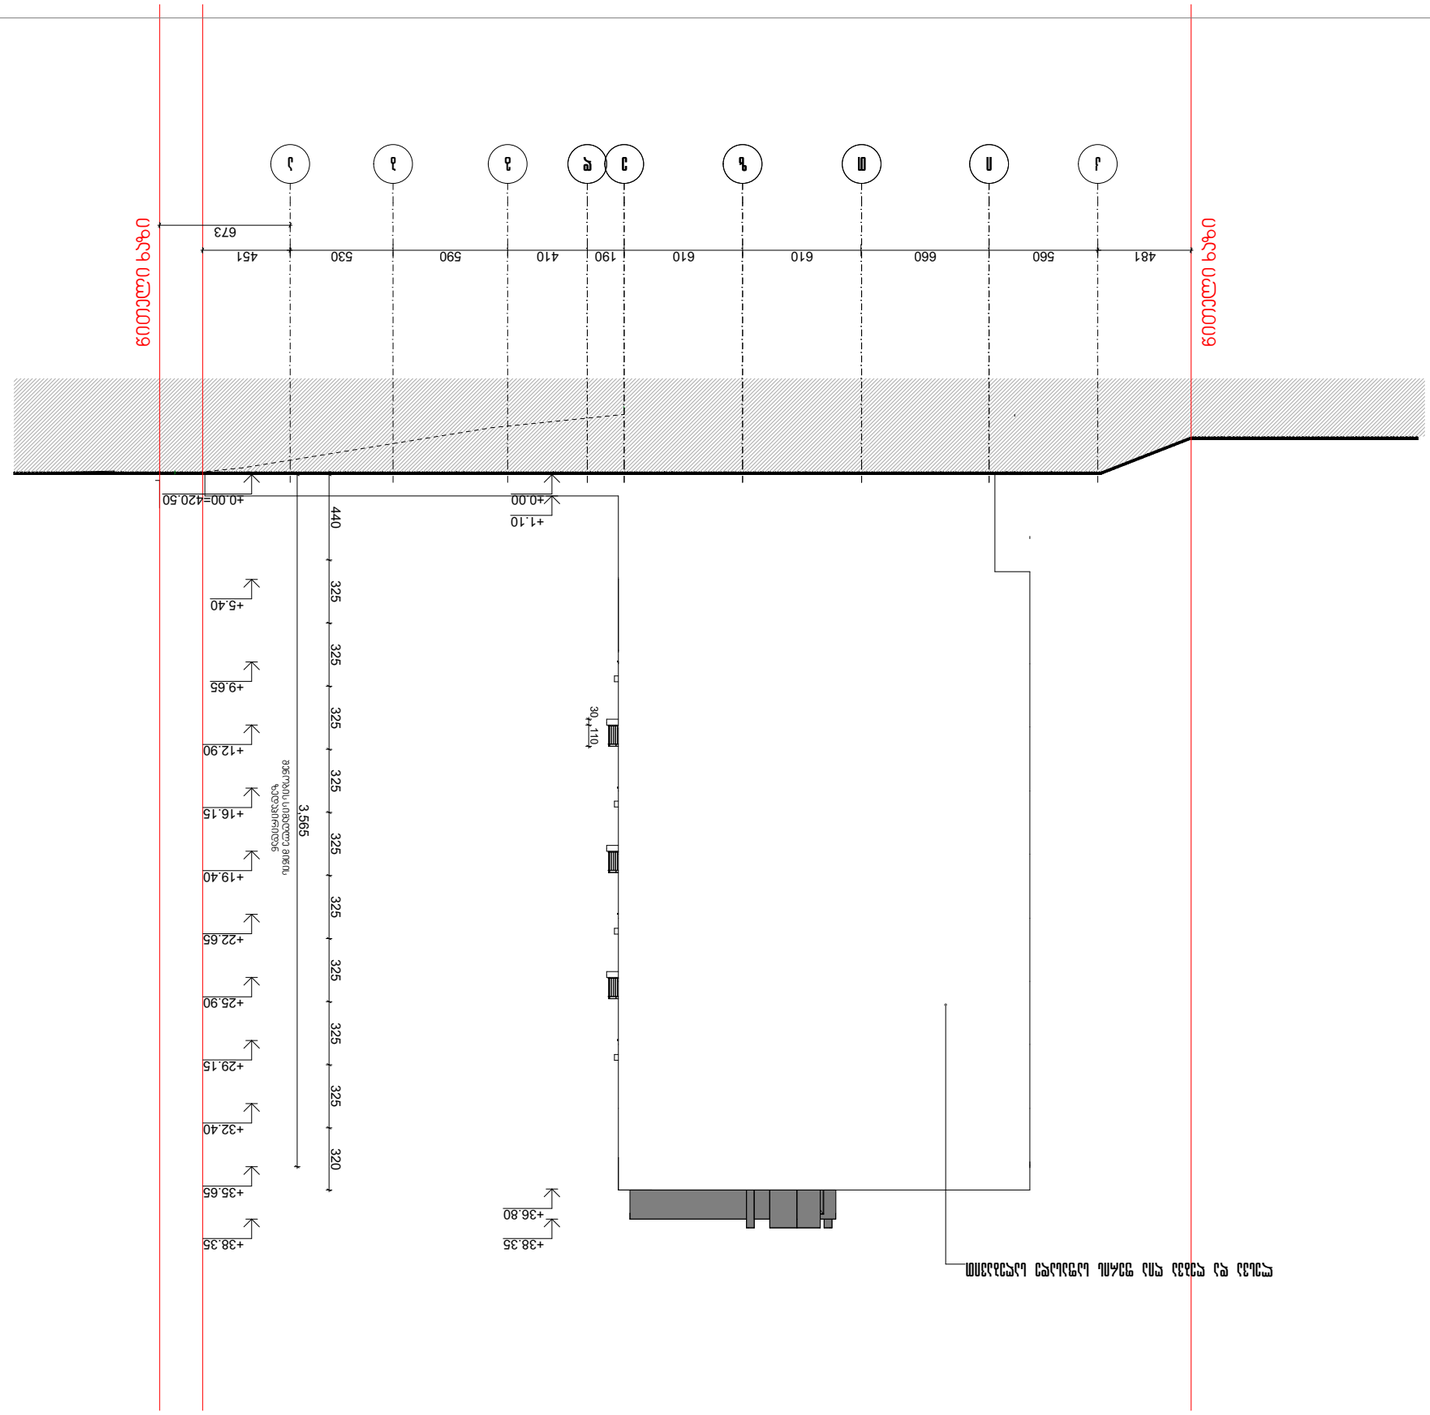




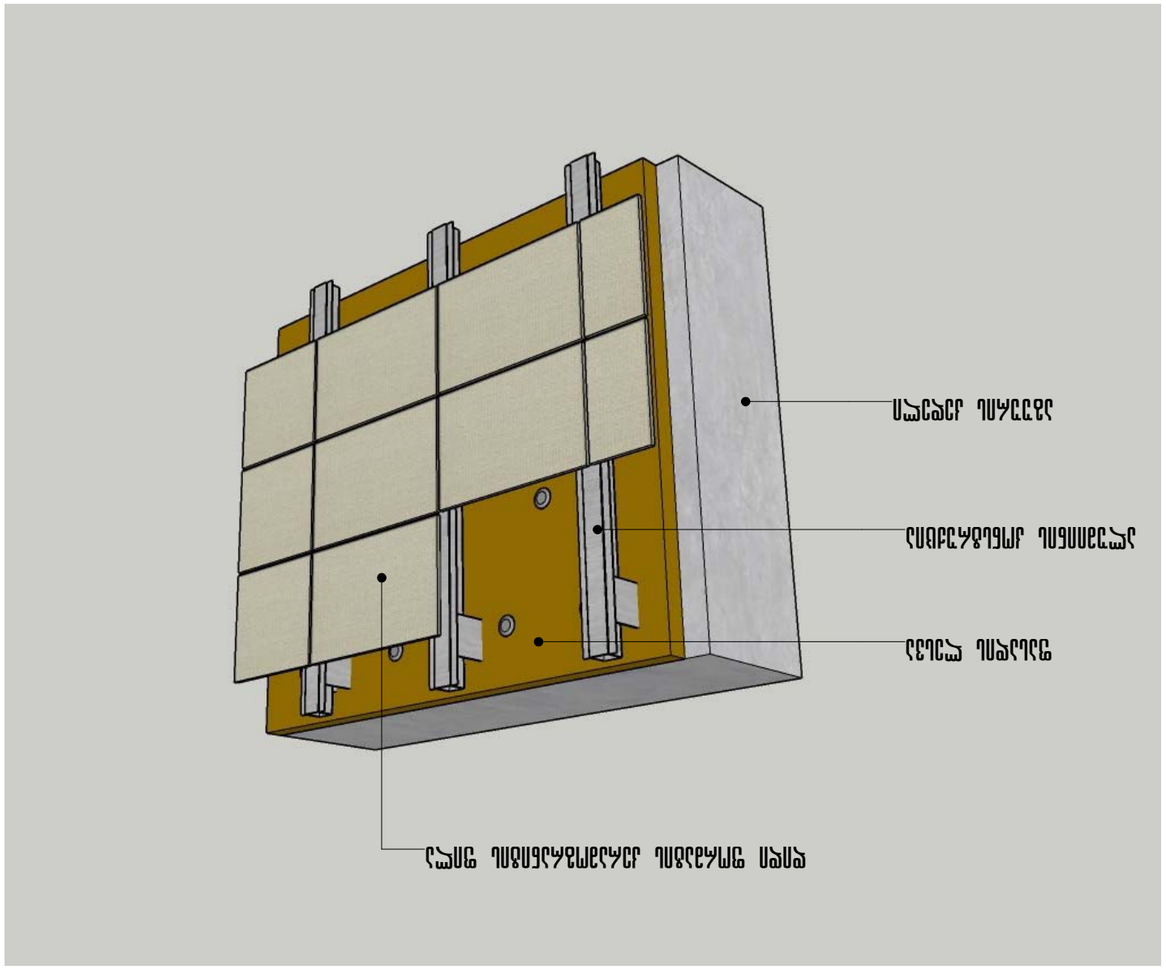







