შ.პ.ს. "ბიემჯი გრუპ"
L.T.D "BMG GROUP"
ს/კ 406128239
შარტავას ქუჩა №14
598 66 70 70
557 98 08 99
groupbmg@yahoo.com

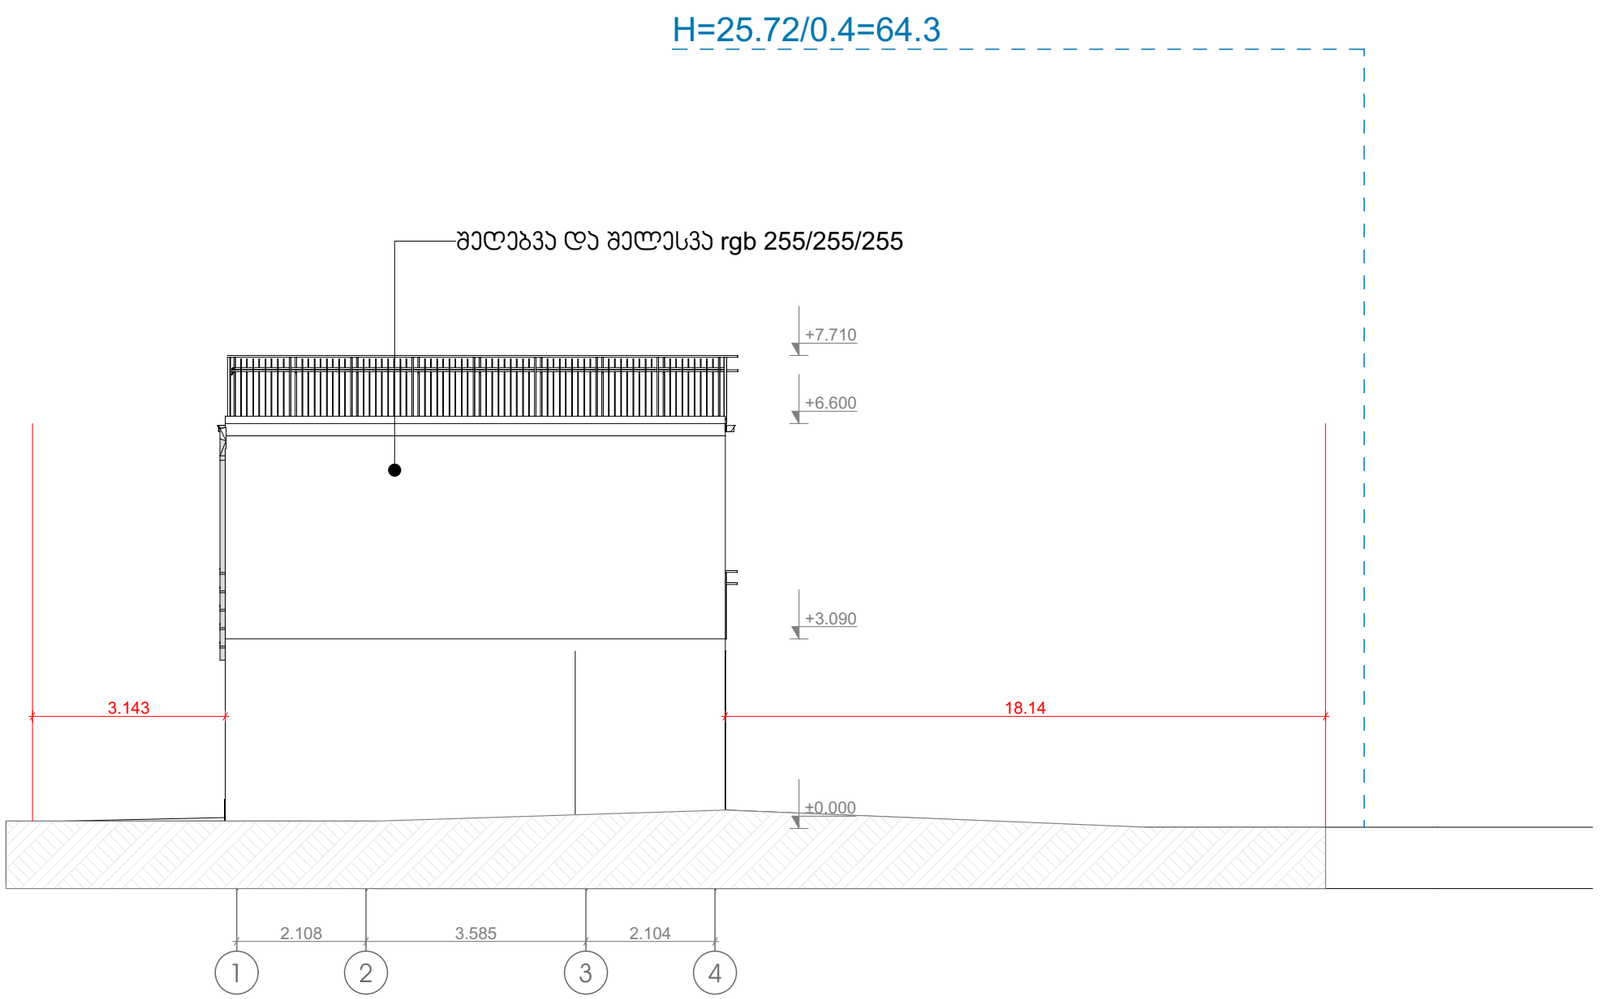

ობიექტის მისამართი	ქალაქი თბილისი ვაჟა-ფშაველას გამზირი, № 18	
ნახაზის დასახელება		
ტექნიკური დირექტორი		ზაზა ბასილაძე
არქიტექტორი		ზაზა ბასილაძე
დაინტერესებული პირი		სსიპ "აღმოსავლეთ ევროპის სრომახ ჯანრელიების ორდინარიატი"
მასშტაბი		ფერადული □-3
თარიღი	2023 წ.	

საძართველო

ქალაქი თბილისი, შესახვევი წალენჯიხა №18. 429კვ.მ არასასოფლო სამეურნეო დანიშნულების
ს/კ № 01.17.09.048.004 მიწის ნაკვეთის ტოპოგრაფიული

გეგმა

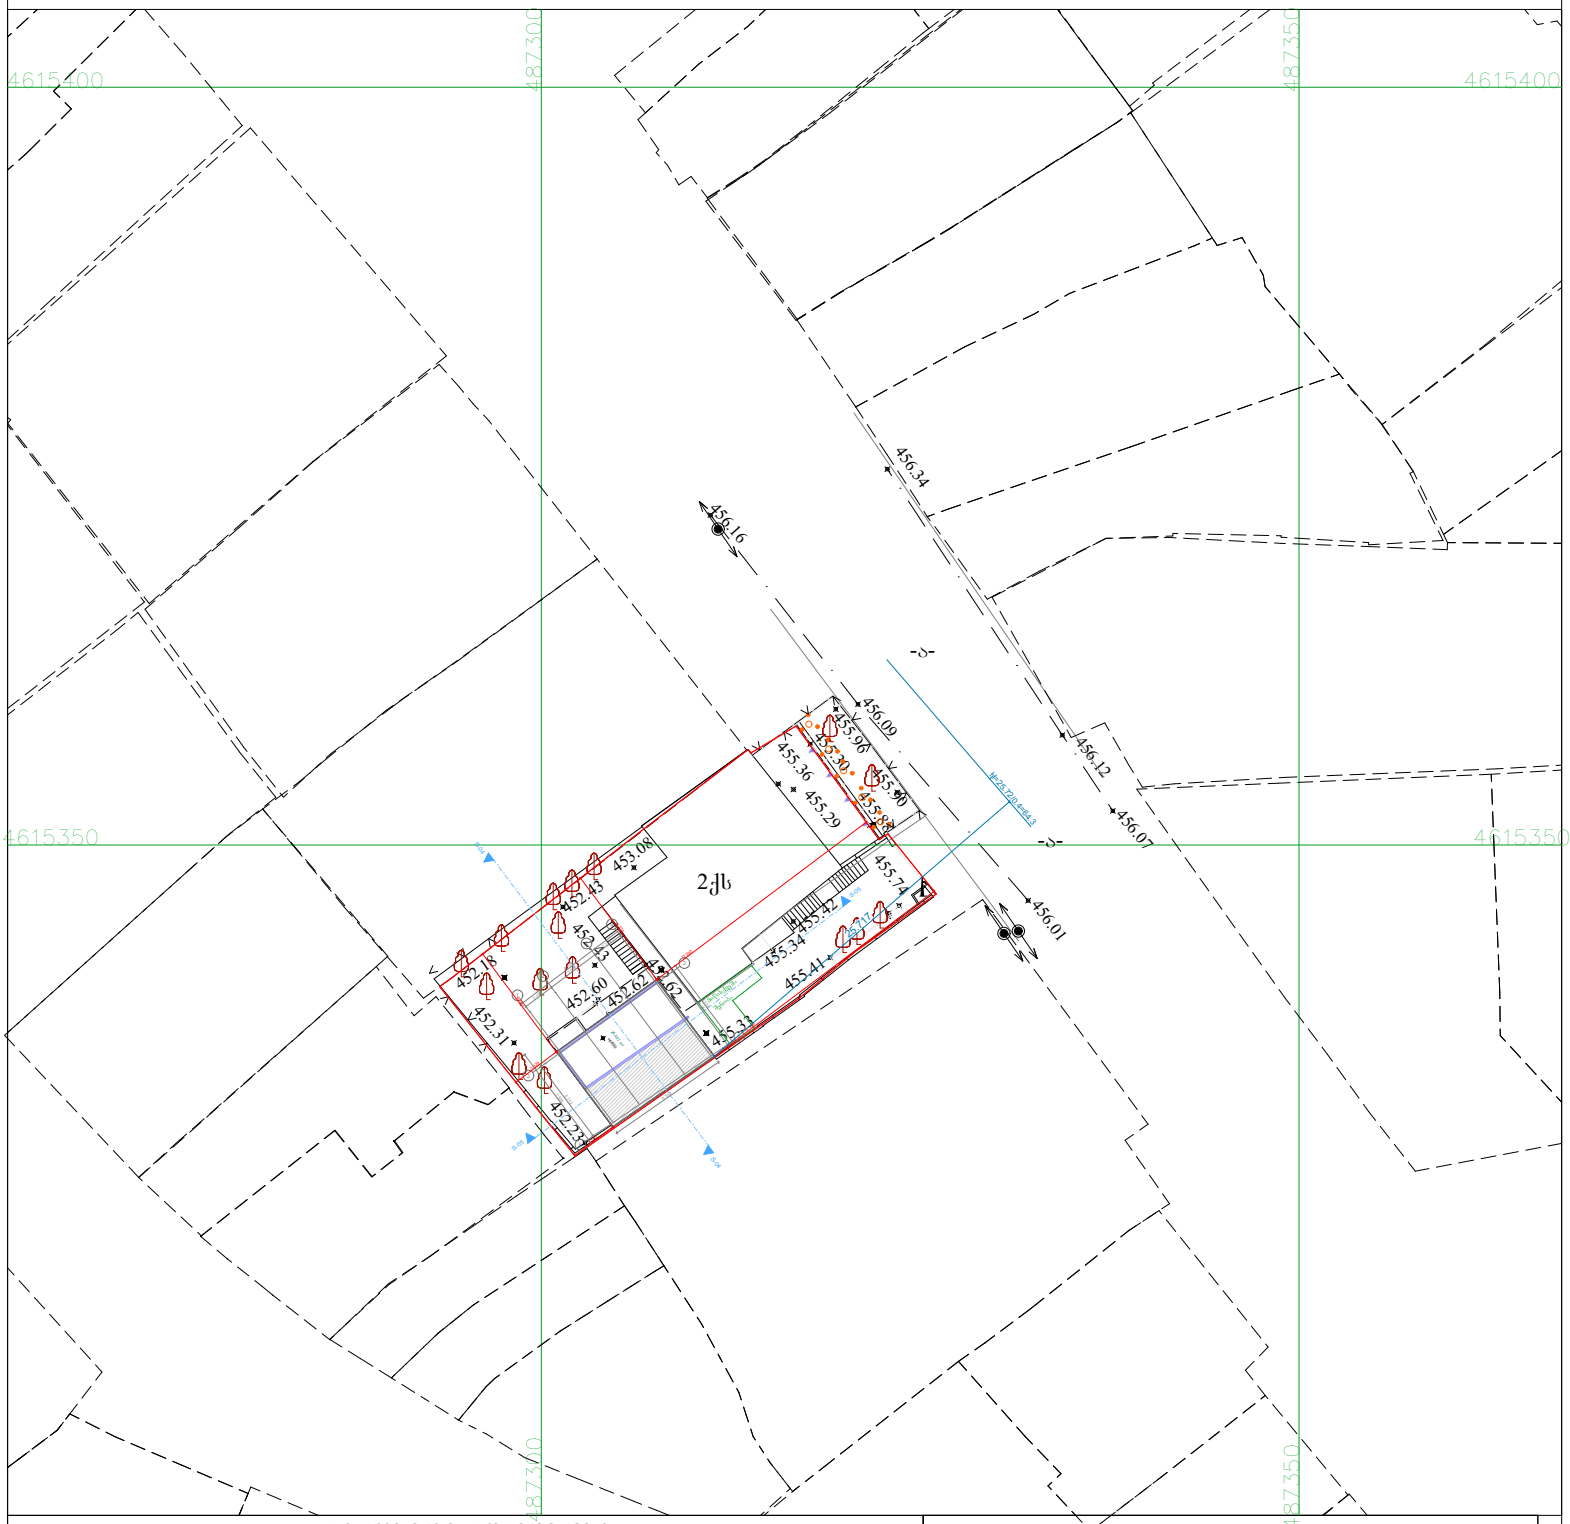

პირობითი აღნიშვნები

WGS 1984 -ის კოორდინატთა სისტემის UTMპროექცია

ქს	საცხ. შენობა	ბორდიული ქის ღობე	ჭიშკარი
ქა	არასაცხ. შენობა	ღობე ქვის კედელი	ბეტონი
	ფარდული	კედელი	წყალგაყვანილობა
	მშენებარე შენობა	ფლატე	კავშირგაბმულობა
	საწარმოო ხაზი	რკინიგზა	ელ. ქსელები
	ხეები	სამოთალურო ჭები	ბუნებრივი აირი
		ელ. გადამცემი ხაზი	სადრენაჟო ინფრასტრუქტურა
			ინტერნეტ ქსელი

შენიშვნა:1) ნაკვეთის საზღვარი (თუ იგი არის ნახაზზე) მითითებულია დამკვეთის მიერ

2) მიწის სამუშაოების შესრულებისას შეატყობინეთ კომუნიკაციის წარმომადგენლებს

შპს „ბიემჯი გრუპ“
საქართველო, თბილისი, შარტავას ქუჩა 14
ტელ: 598 667070; 577 158039

LTD `BMG GROUP~
14 Sartava St. Tbilisi, Georgia

ტექნიკური დირექტორი:		ზ. ბახილაძე
აზომა:		მ.ჩილინგარაშვილი
დახაზა:		მ.ჩილინგარაშვილი
დამკვეთი:		
მაშტაბი: 1:500		30.06.2023 წ