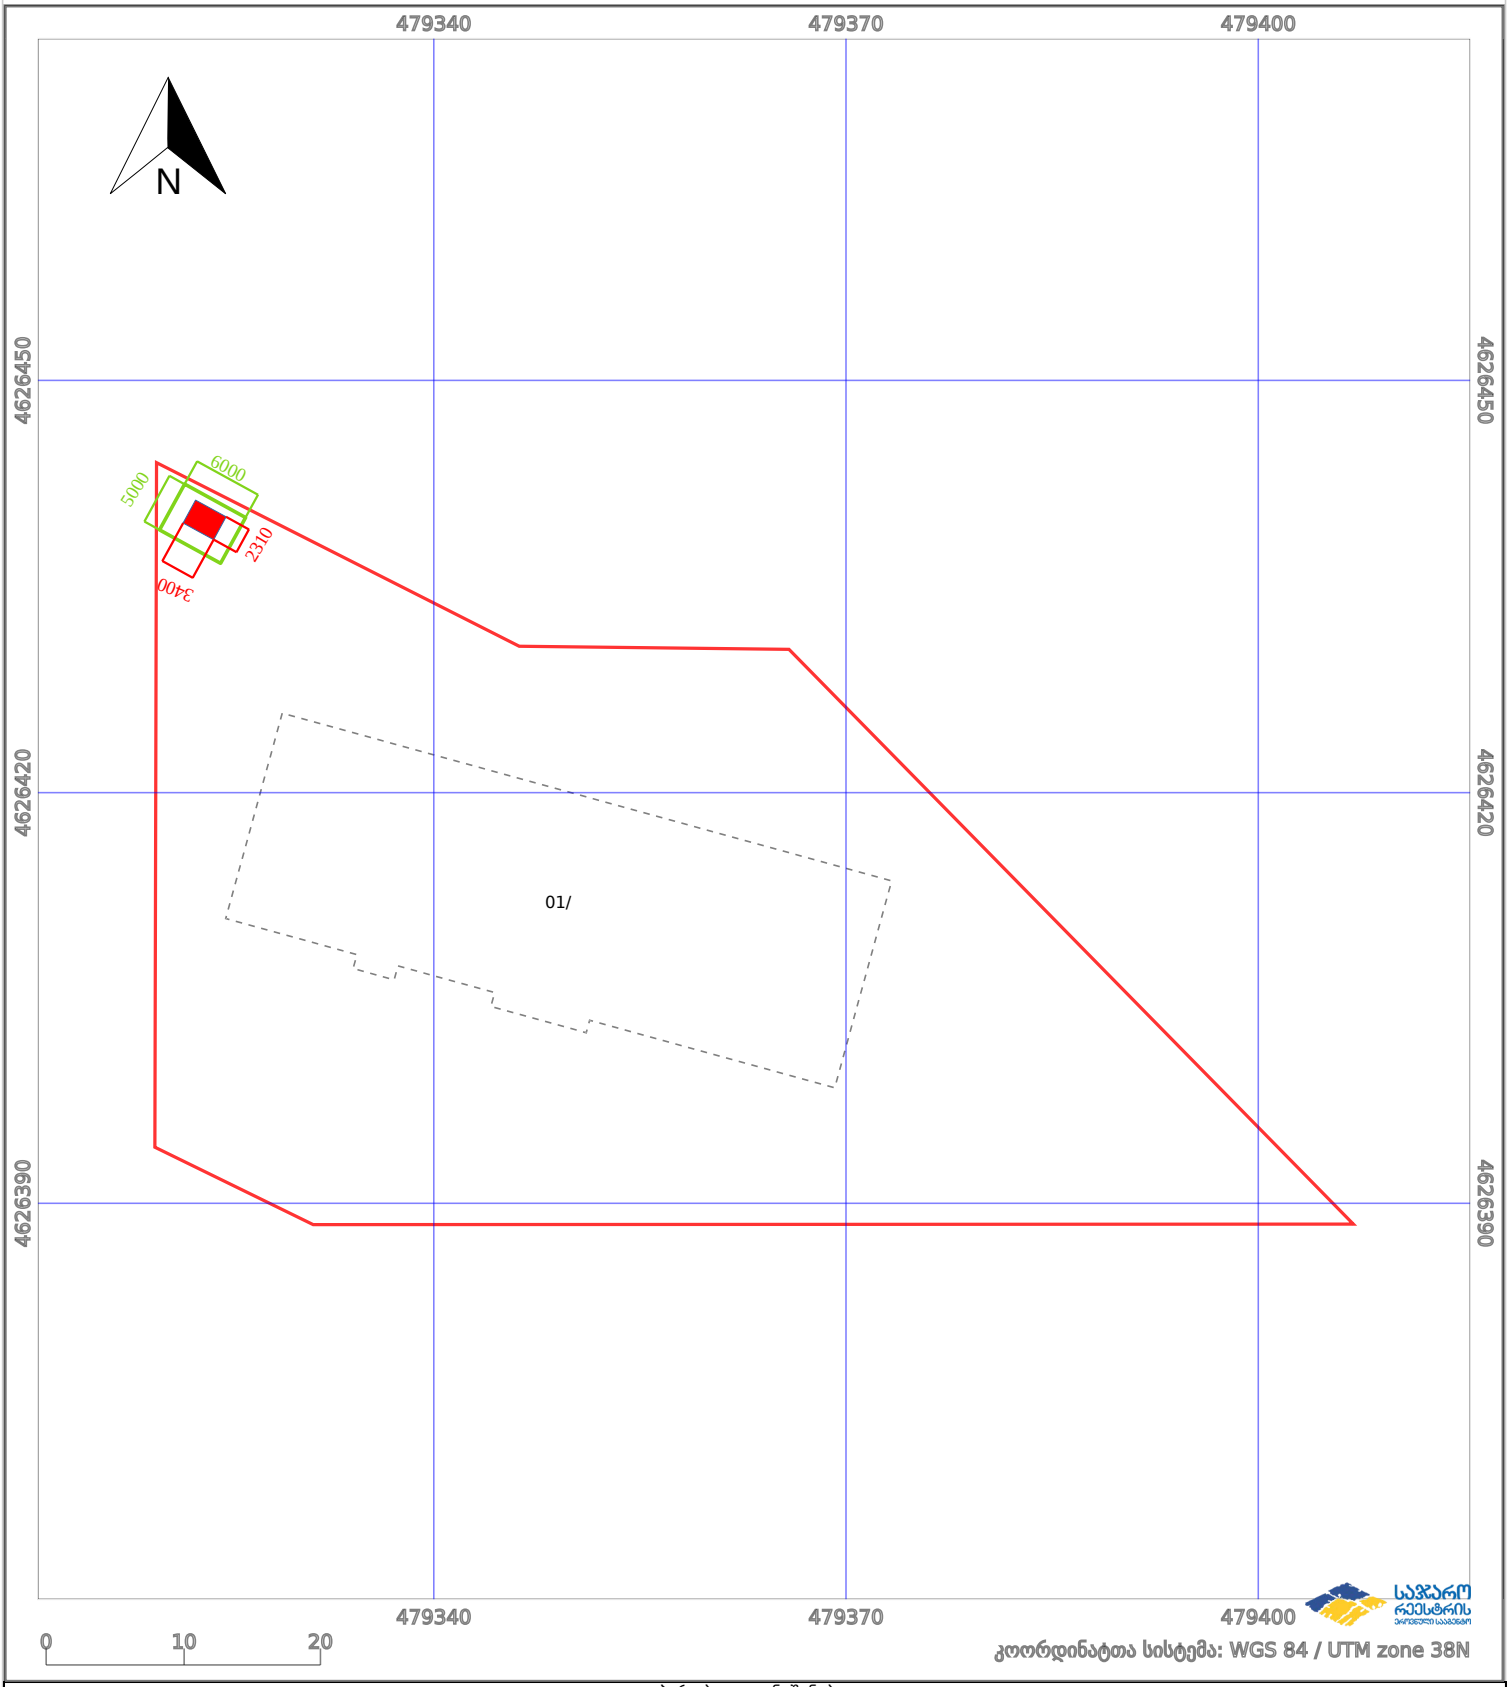

ქსქ
3400*2310*2350 მმ
ტობე
6000*5000*1800 მმ
5000
6000
2310
3400
1800
2350
7/16/2023

საკადასტრო გეგმა

საჯარო რეესტრის ეროვნული სააგენტო

საკადასტრო კოდი:	**01.10.06.001.221**	ნაკვეთის დანიშნულება:	**არასასოფლო სამეურნეო**
განცხადების ნომერი:	**882022233589**	ფართობი:	**2941 კვ.მ (WGS 84 / UTM zone 38N)**
მომზადების თარიღი:	**08/04/2022**		



პირობითი აღნიშვნები:

ნაკვეთის საზღვარი | მშენებარე ნაგებობა | 02/4 აშენებული ნაგებობა | ქარსაფარი ზოლი

ხაზობრივი ნაგებობა | ტყის ფონდი | ვალდებულება