
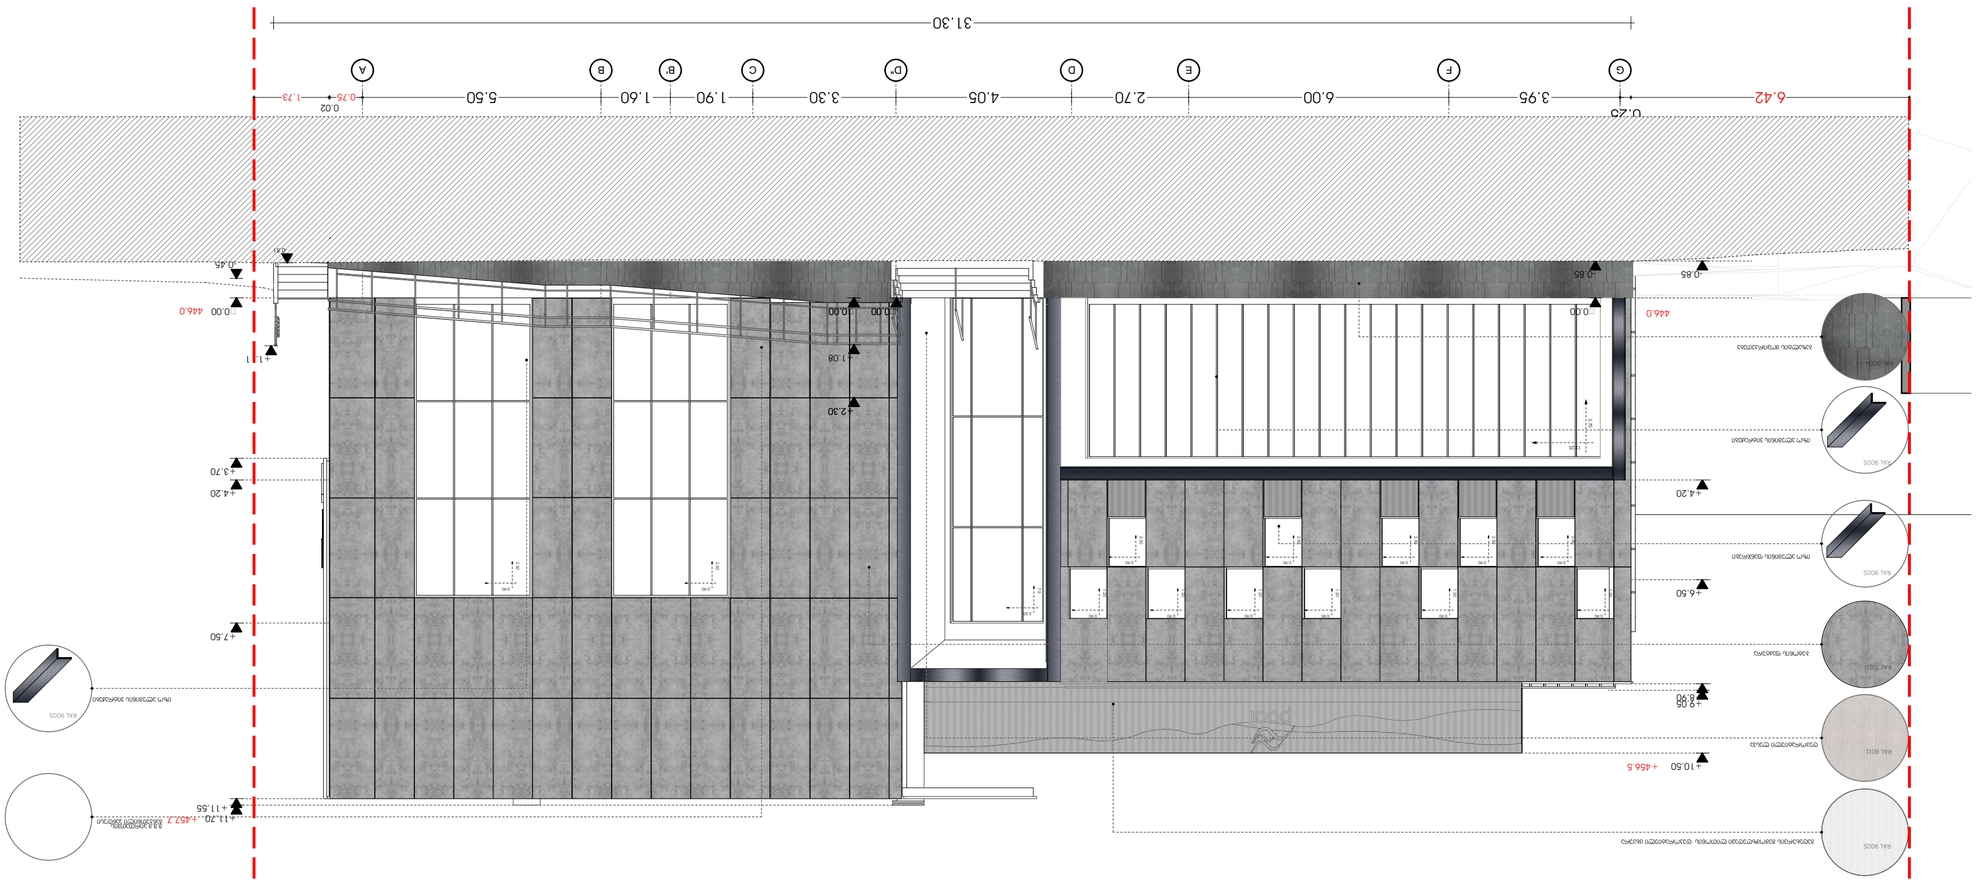



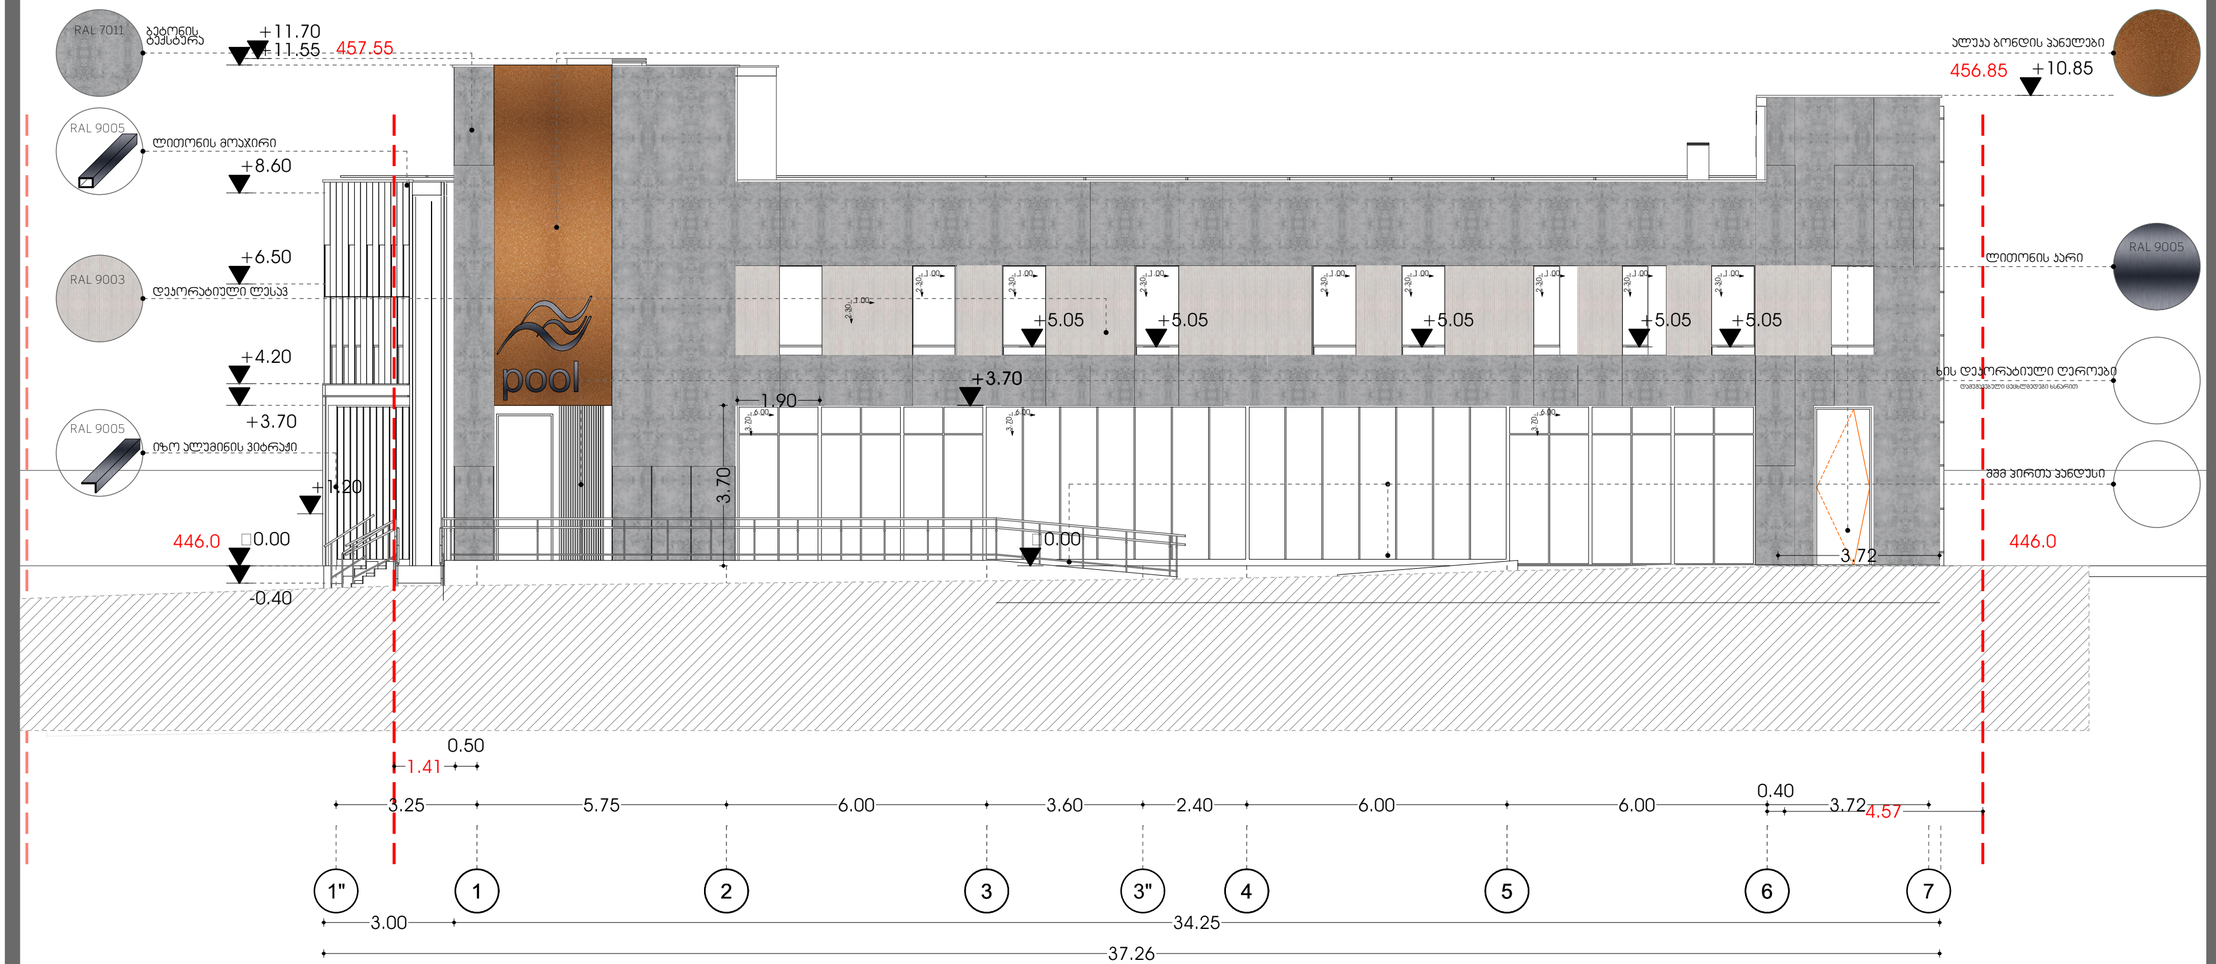

საპროექტო წინადადება

გეგმა ნიშნულზე-

სათავსოების ფართობები

ფუნქციების პროცენტული გადანაწილება

ადმინისტრაცია/საოფისე-178.48მ²		18%
მრავალფუნქციური დარბაზი მშენებლებისთვის 108.9		
მაღაზია აფთიაქი-746.9 მ²		
სრული ფართობი 1,034.2 მ²		100%


ექსპლიკაცია

- პარის აღნიშვნა
- შახტა
- A — ღერძის აღნიშვნა
- -3.50 — დონის აღნიშვნა
- შ.შ.მ პანდუსისა და საავტომობილო პანდუსის პროცენტულობა და მიმართულება
- 5% →
- – – – საპადასტრო საზღვარი

მისამართი	ქ. თბილისი ლ.რჩეულიშვილის №2 01.72.14.032.181
მისამართი	შ.ჯორჯაძე
არქიტექტორი	თ.ჯესარელი


ARCHIUM
architecture & design

2023 წელი

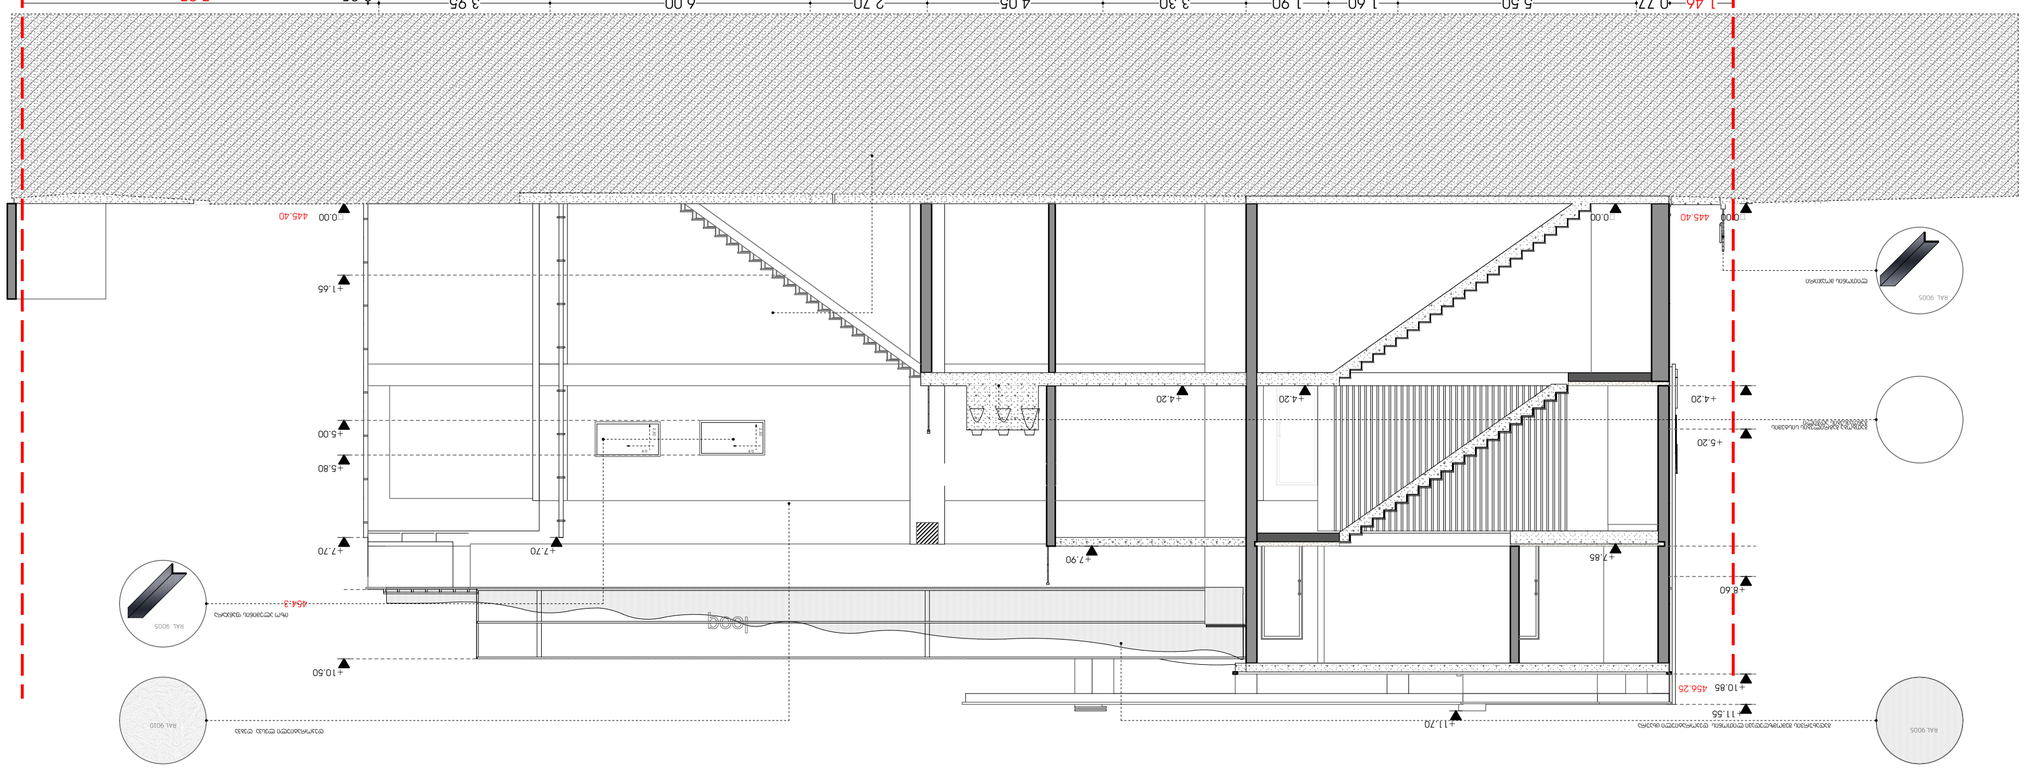


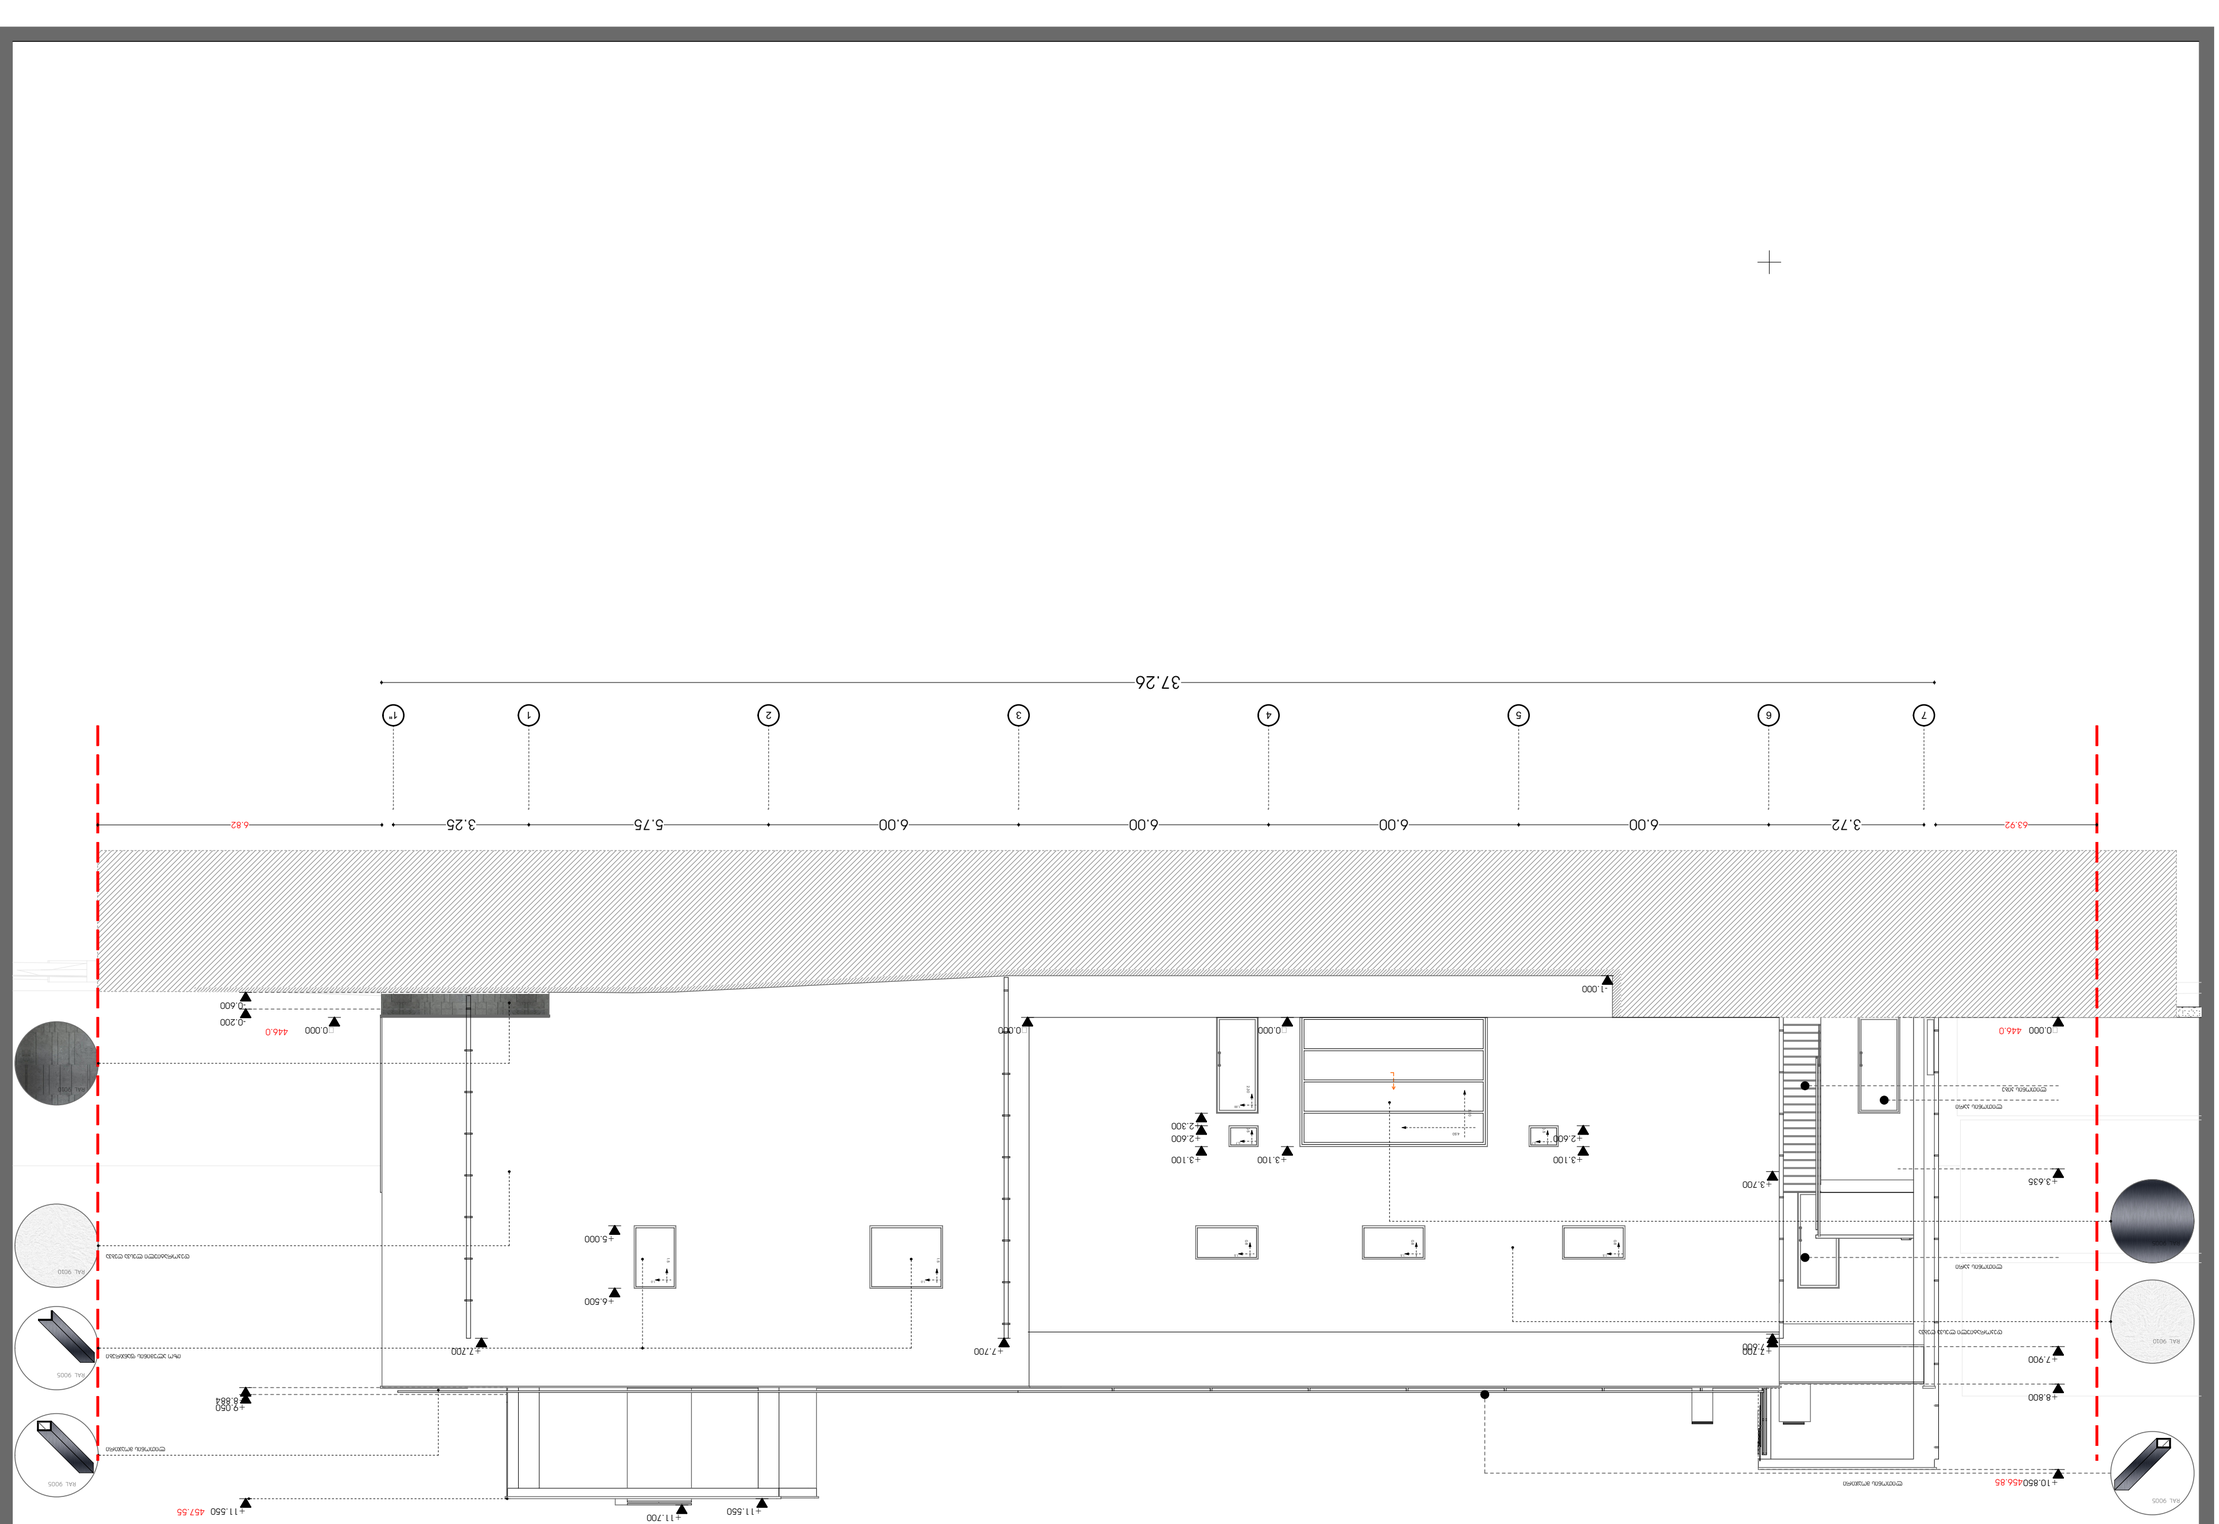

